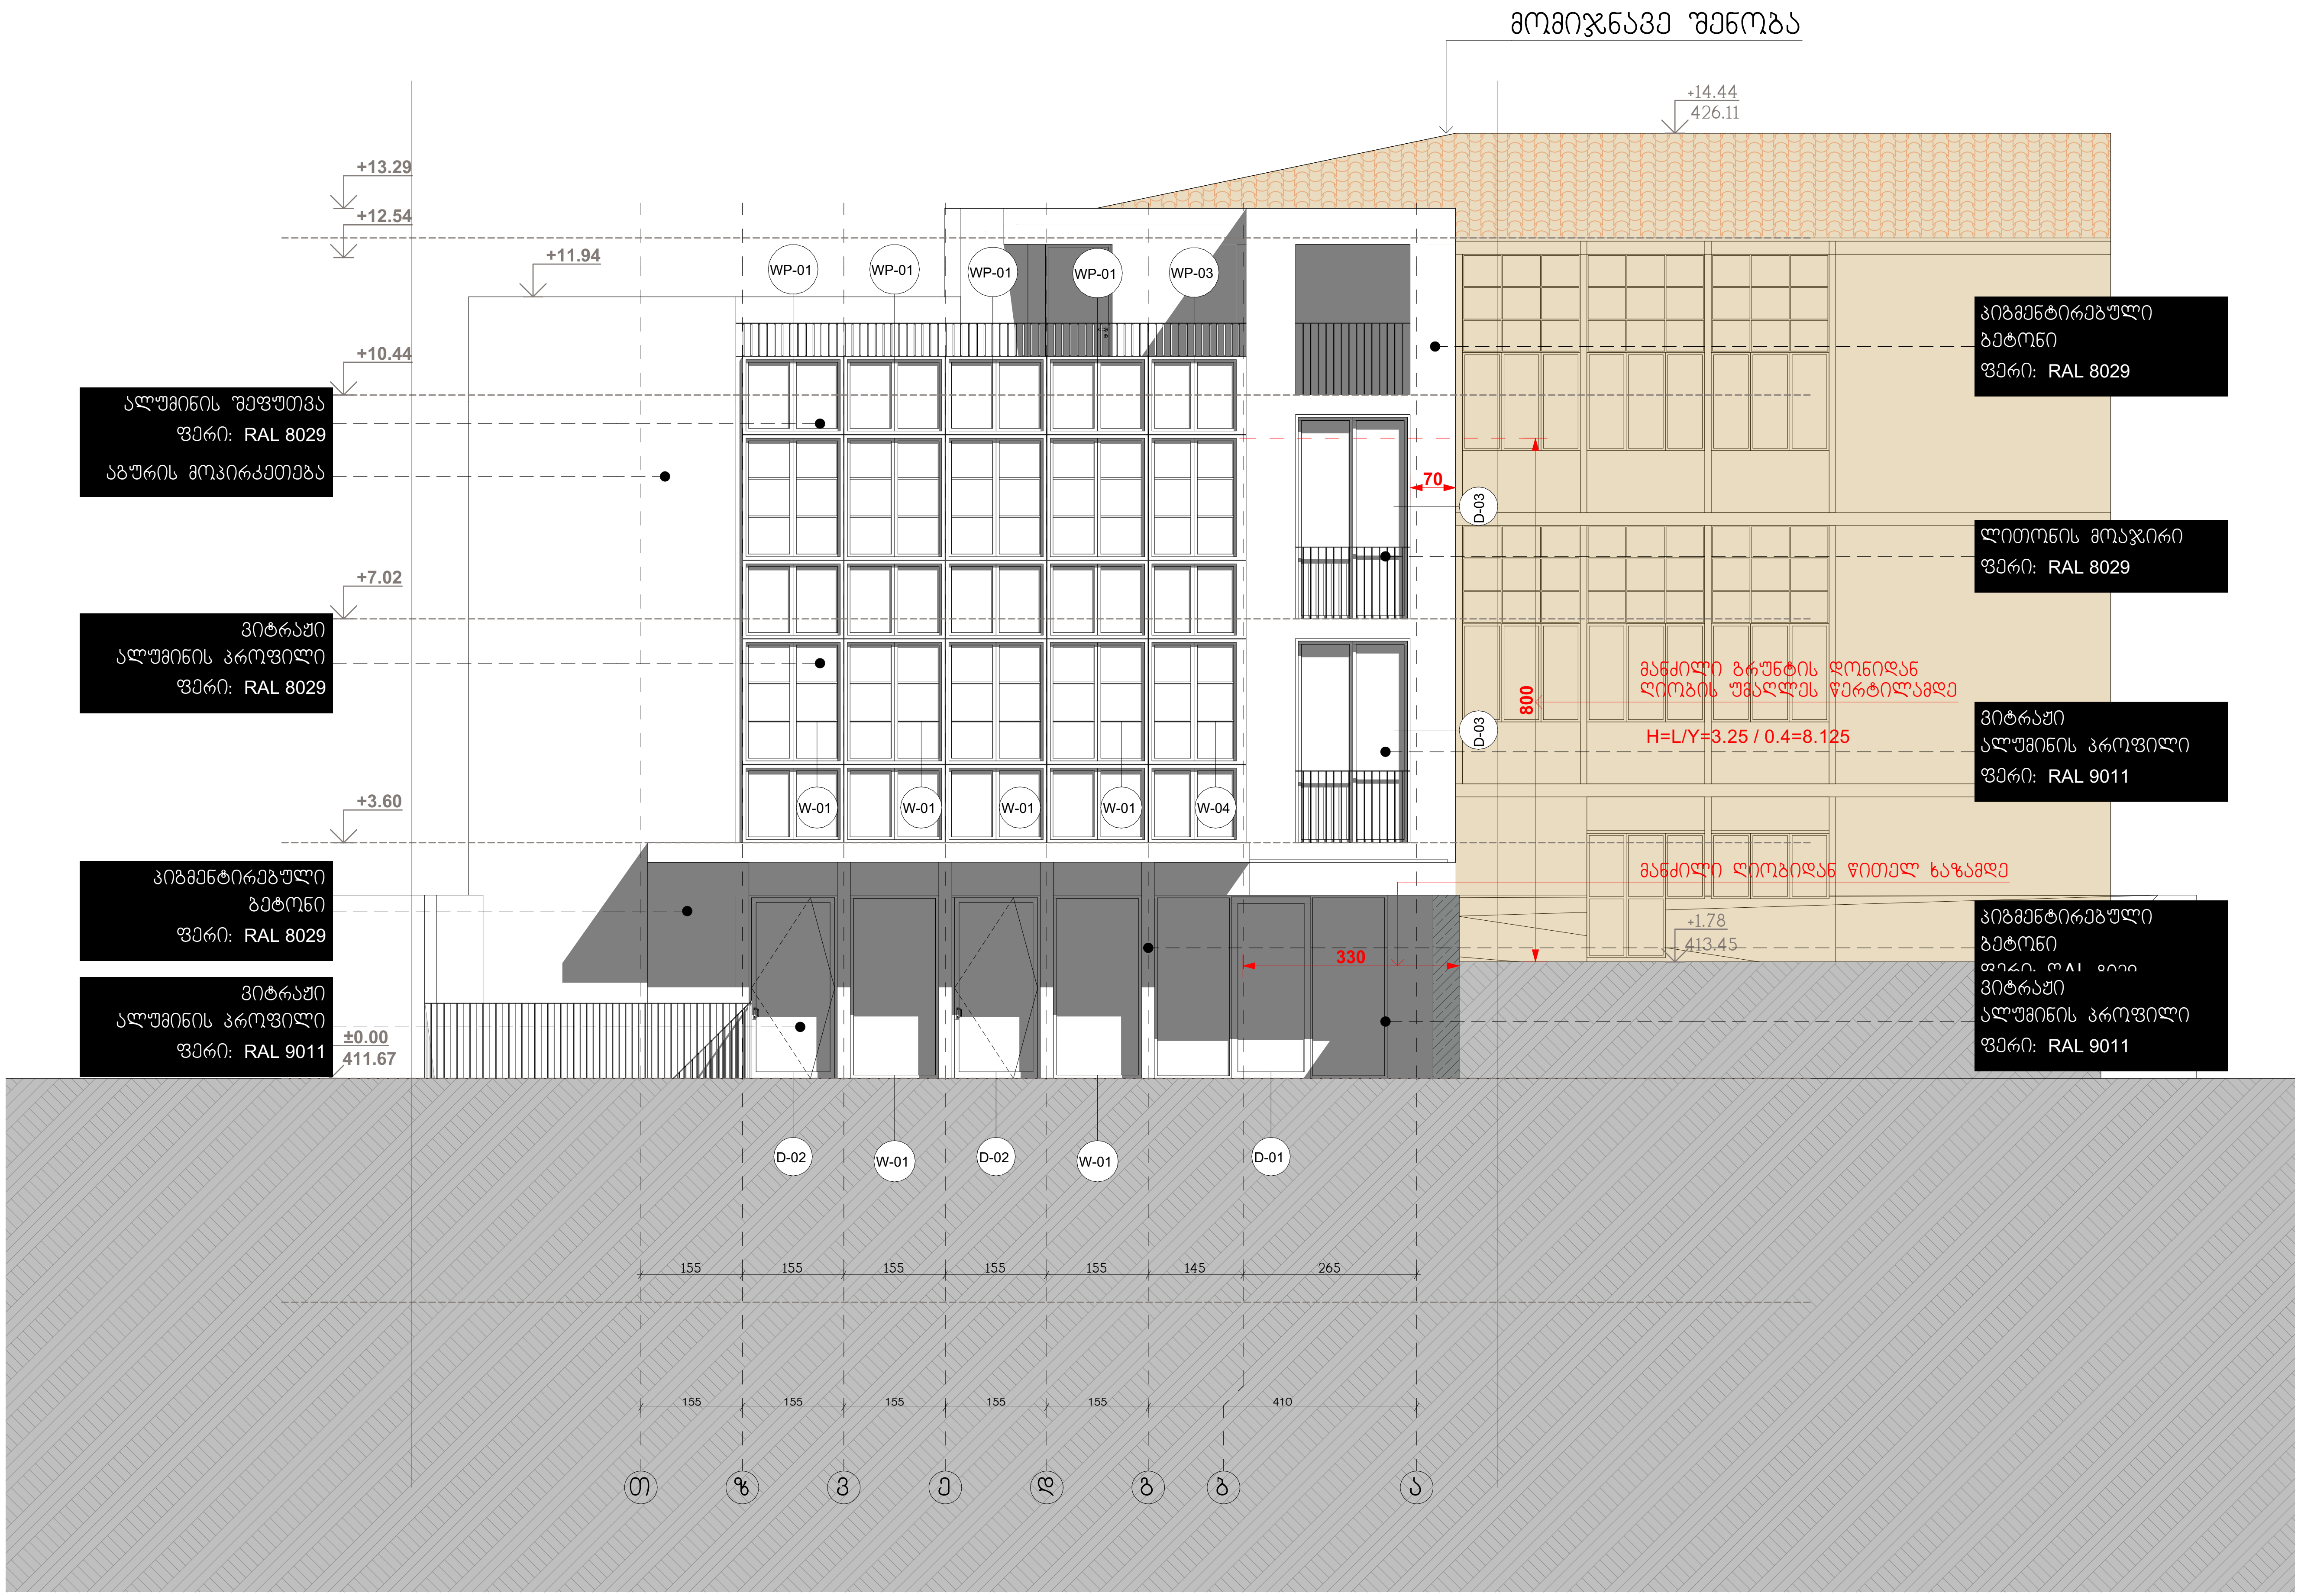

WERKRAUM

სასტუმრო

ქალაქი თბილისი
ქვემო გომის ჩიხი № 4
ს.კ. (01.18.03.070.012)

ფასადი ლ-ა (არქიტექტურა)
ნახაზი

არქიტექტურული ნაწილი

1:100
მასშტაბი

პრ.მთ.არქ.	კ.კახიშვილი
პრ.არქ.	ლ. გოგლიძე
პრ.მთ.კონსტრ.	ე. წოწერია
შეასრულა	ლ. გოგლიძე
შეამოწმა	კ.კახიშვილი

ფურცელი A-301-ა ფურცლები

შ.პ.ს. "WERKRAUM" - 405156842
ცაგარელის ქ. 49
0194 თბილისი
საქართველო

T +995 595 220 600
kk@werkraum.ge
ms@werkraum.ge
www.werkraum.ge

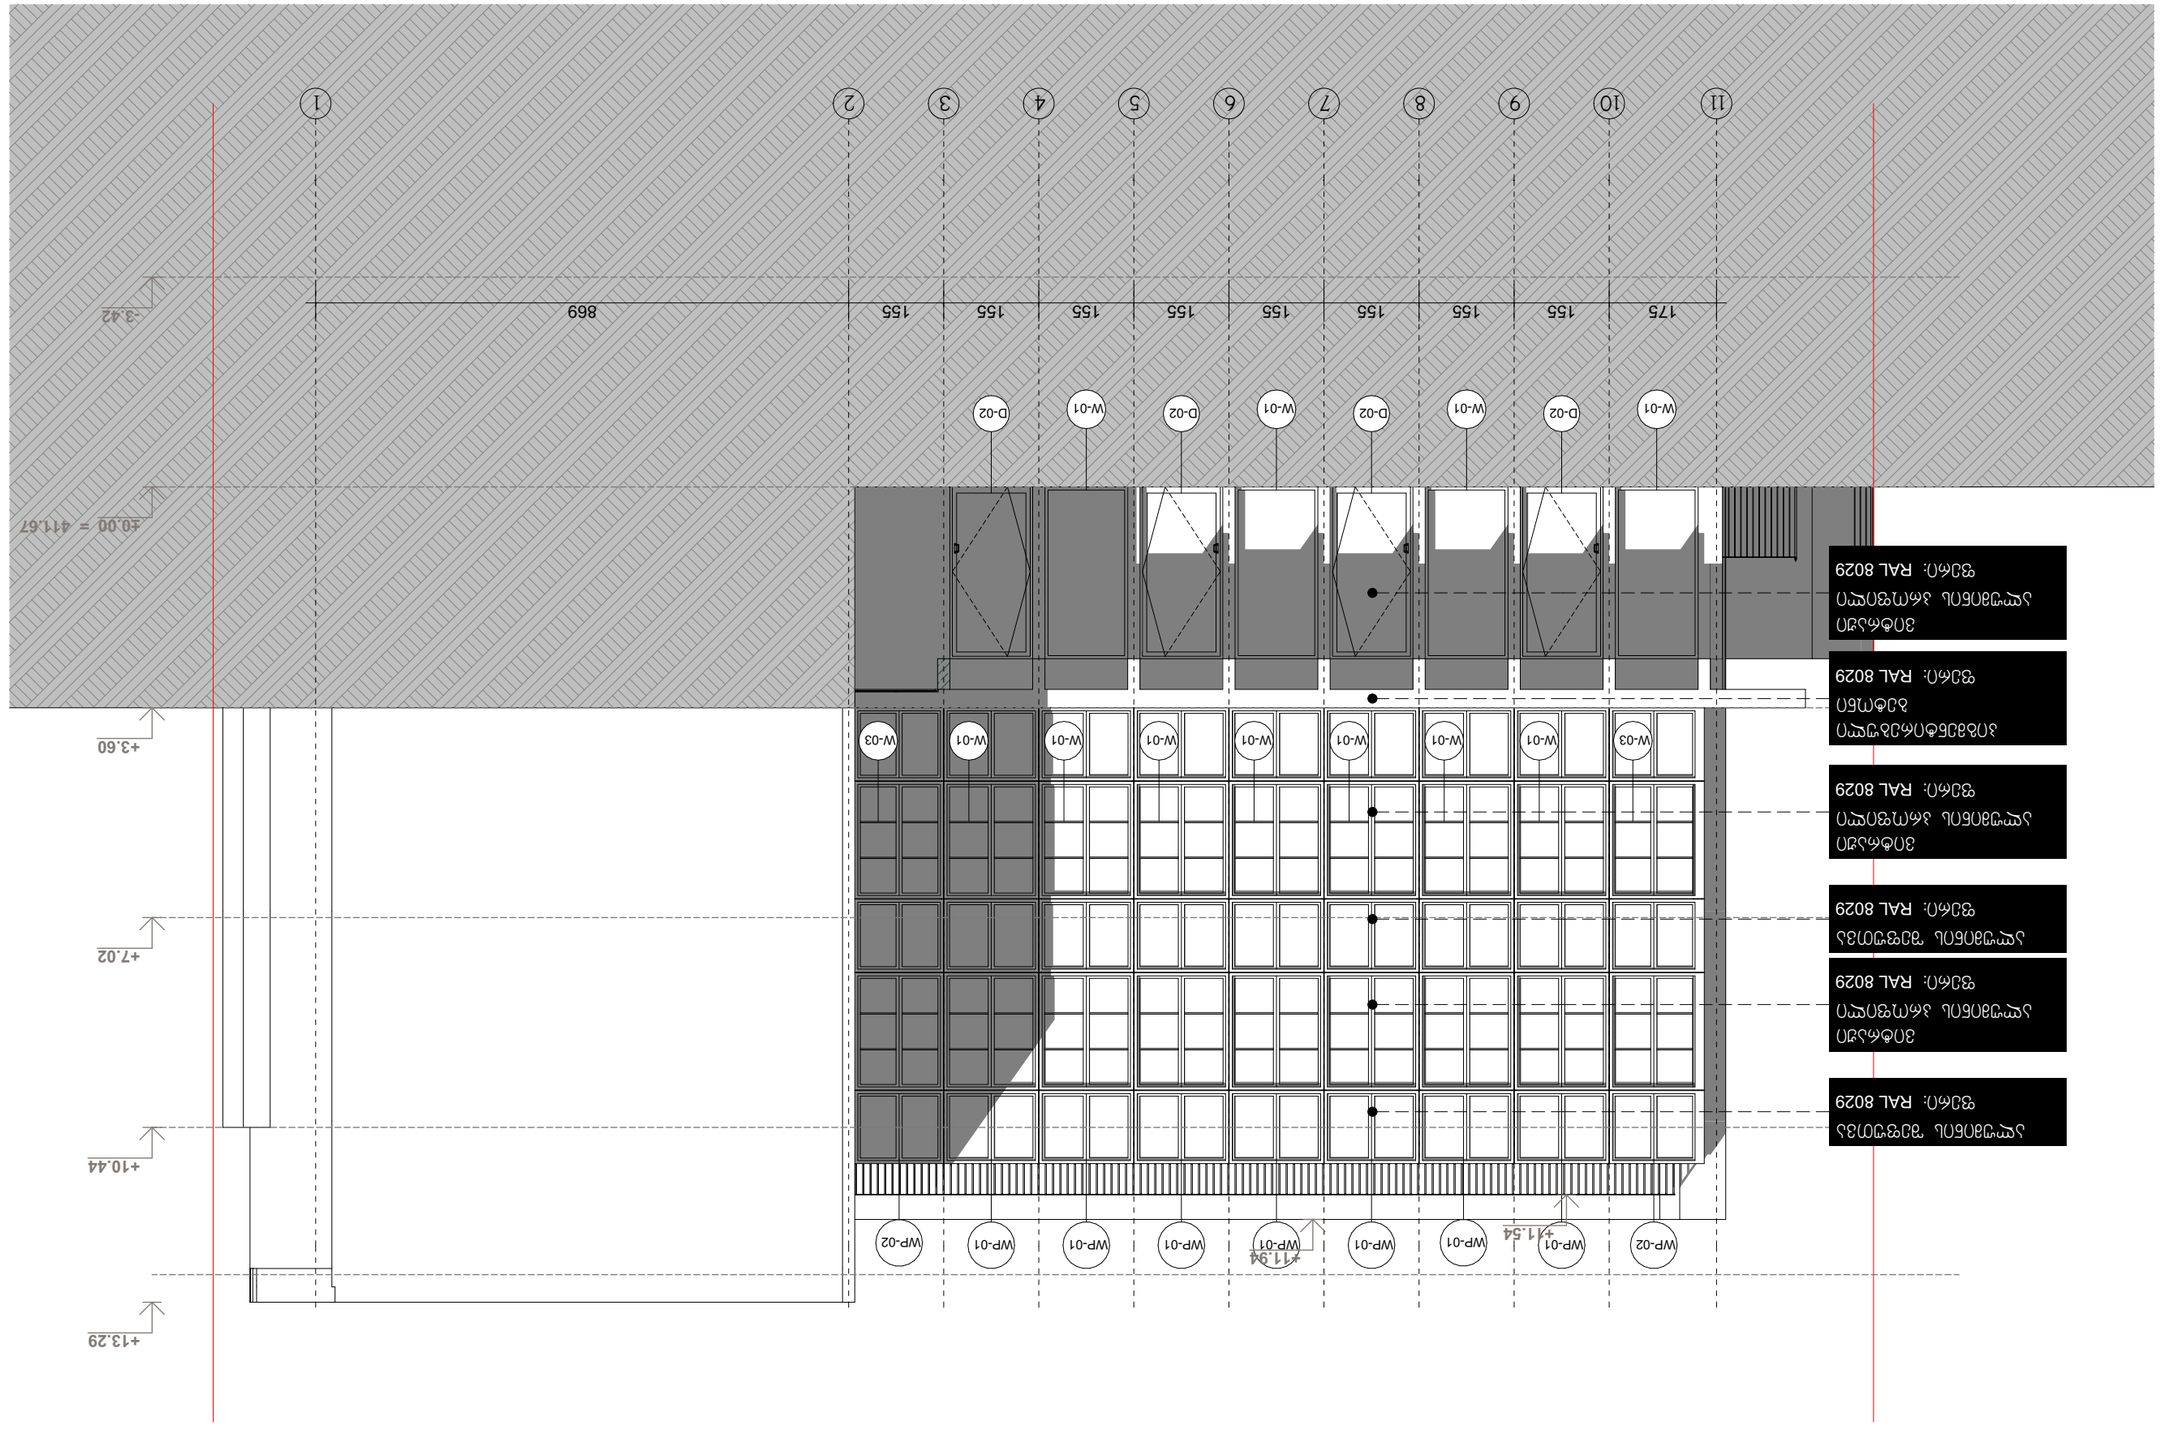

40.00 = 411.67

WERKRAUM
D E S I G N ARCHITECTURE


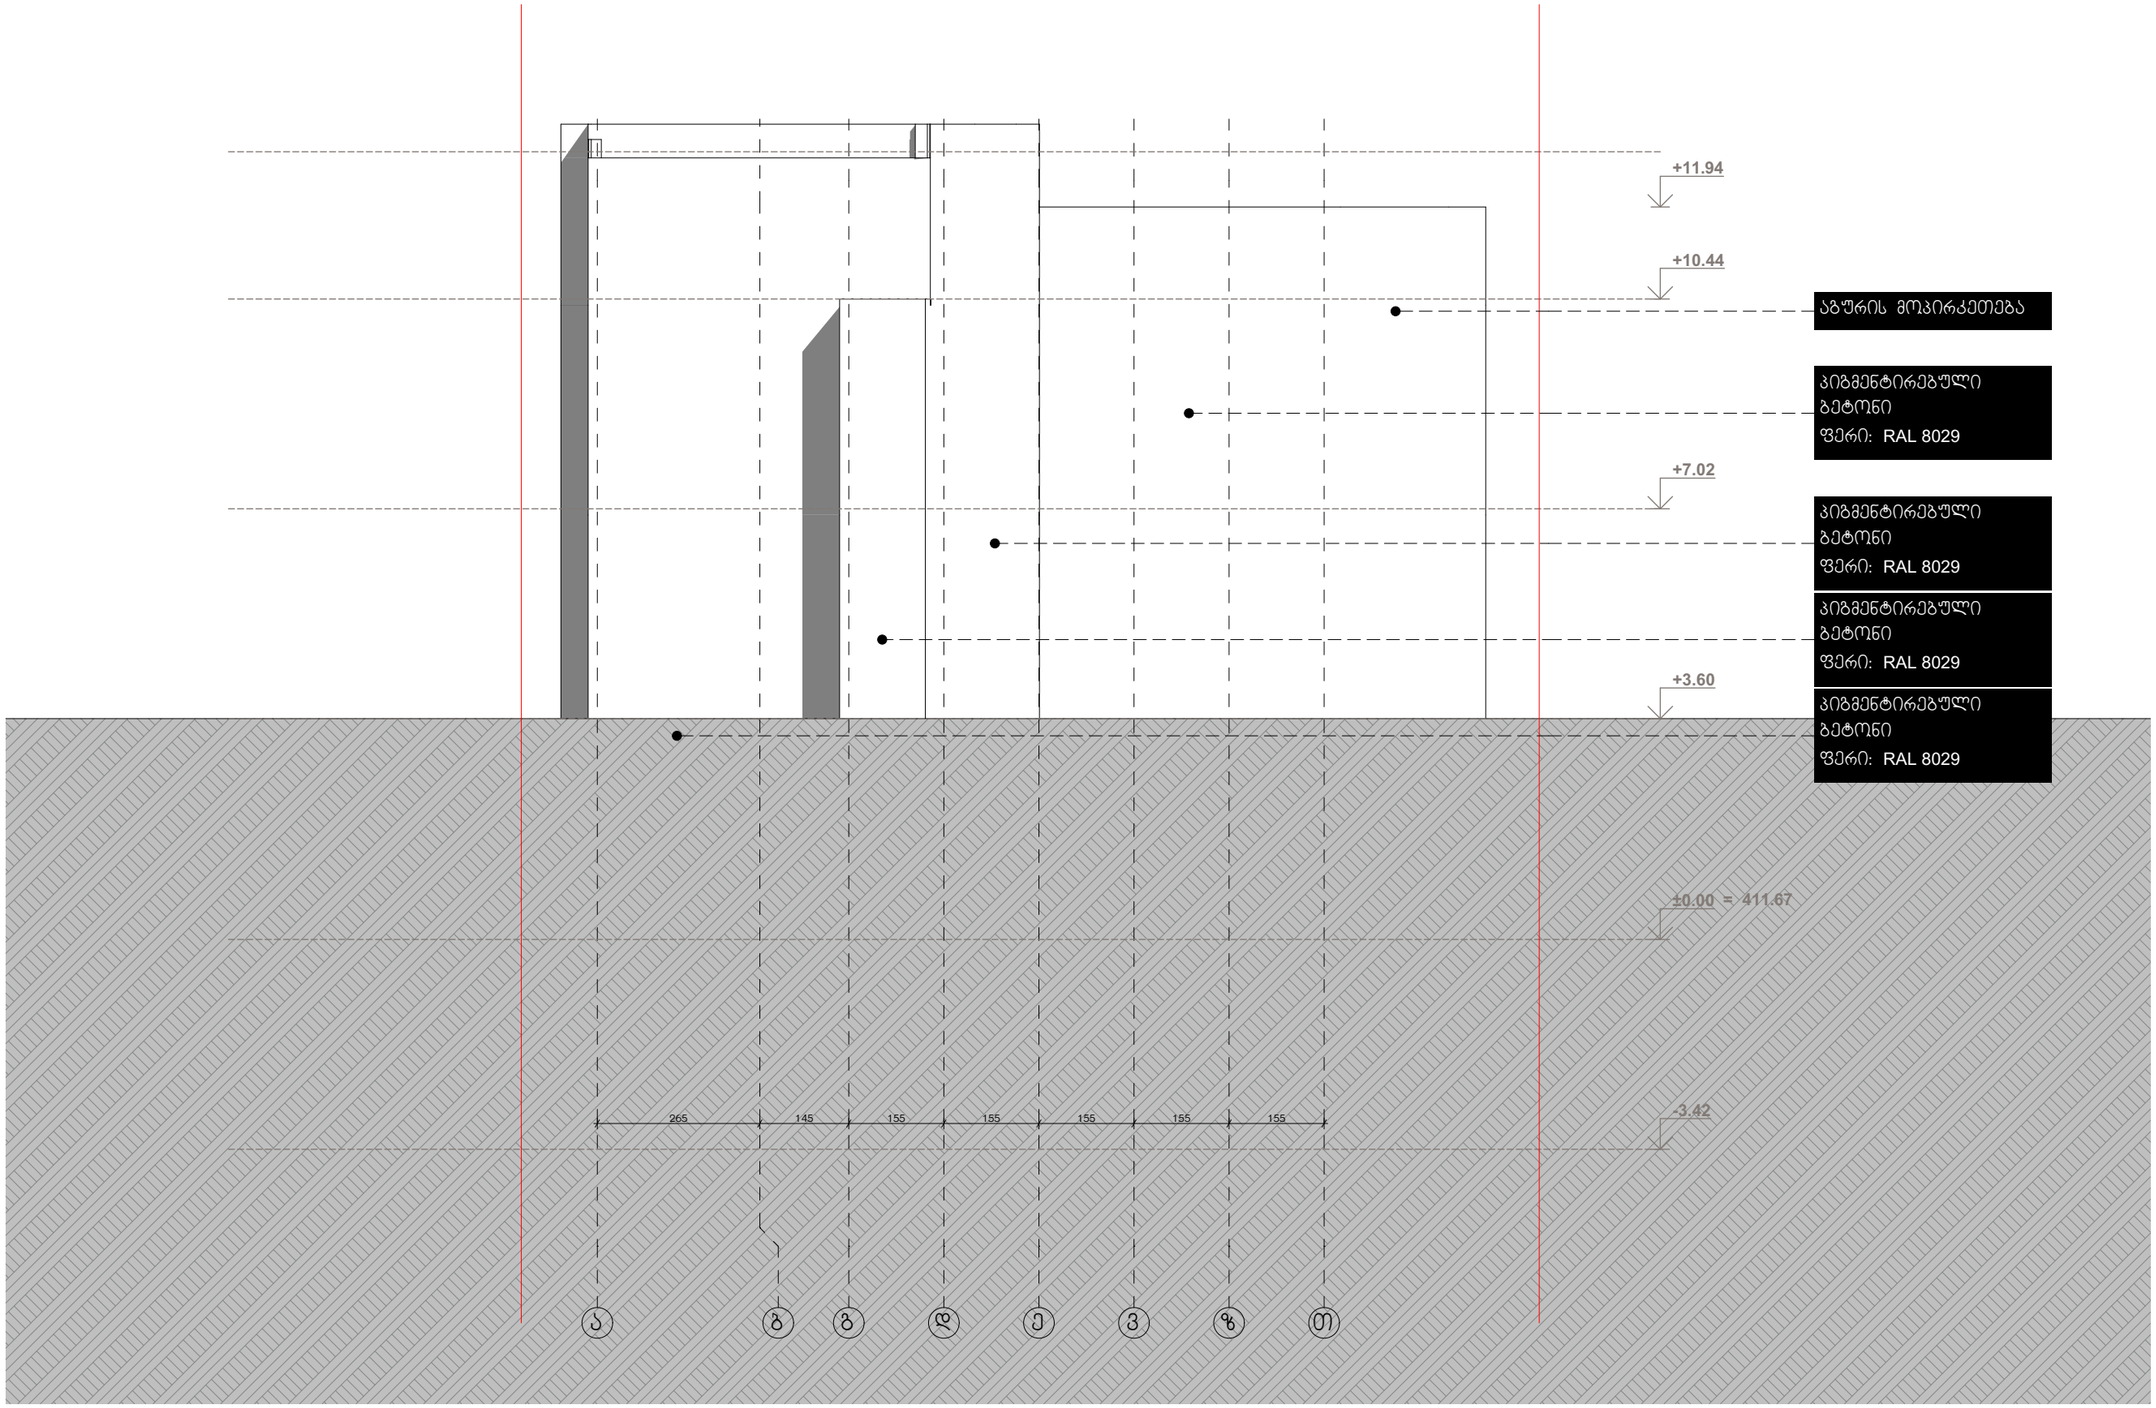

WERKRAUM
DESIGN ARCHITECTURE

სასტუმრო
ქალაქი თბილისი
ქვემო გომის ჩიხი № 4
ს.კ. (01.18.03.070.012)

ფასადი ლ-ა (არქიტექტურა)
ნახაზი

არქიტექტურული ნაწილი

1:100
მასშტაბი

პრ.მთ.არქ.	კ.კახიშვილი
პრ.არქ.	ლ. ვოვლიძე
პრ.მთ.კონსტრ.	ე. წოწორია
შესრულა	ლ. ვოვლიძე
შეამოწმა	კ.კახიშვილი

ფურცელი A-301-ა
ფურცლები

შ.პ.ს. "WERKRAUM" - 405156842
ცოცხალოს ქ. 49
0194 თბილისი
საქართველო
T +995 595 220 600
kk@werkraum.ge
ms@werkraum.ge
www.werkraum.ge

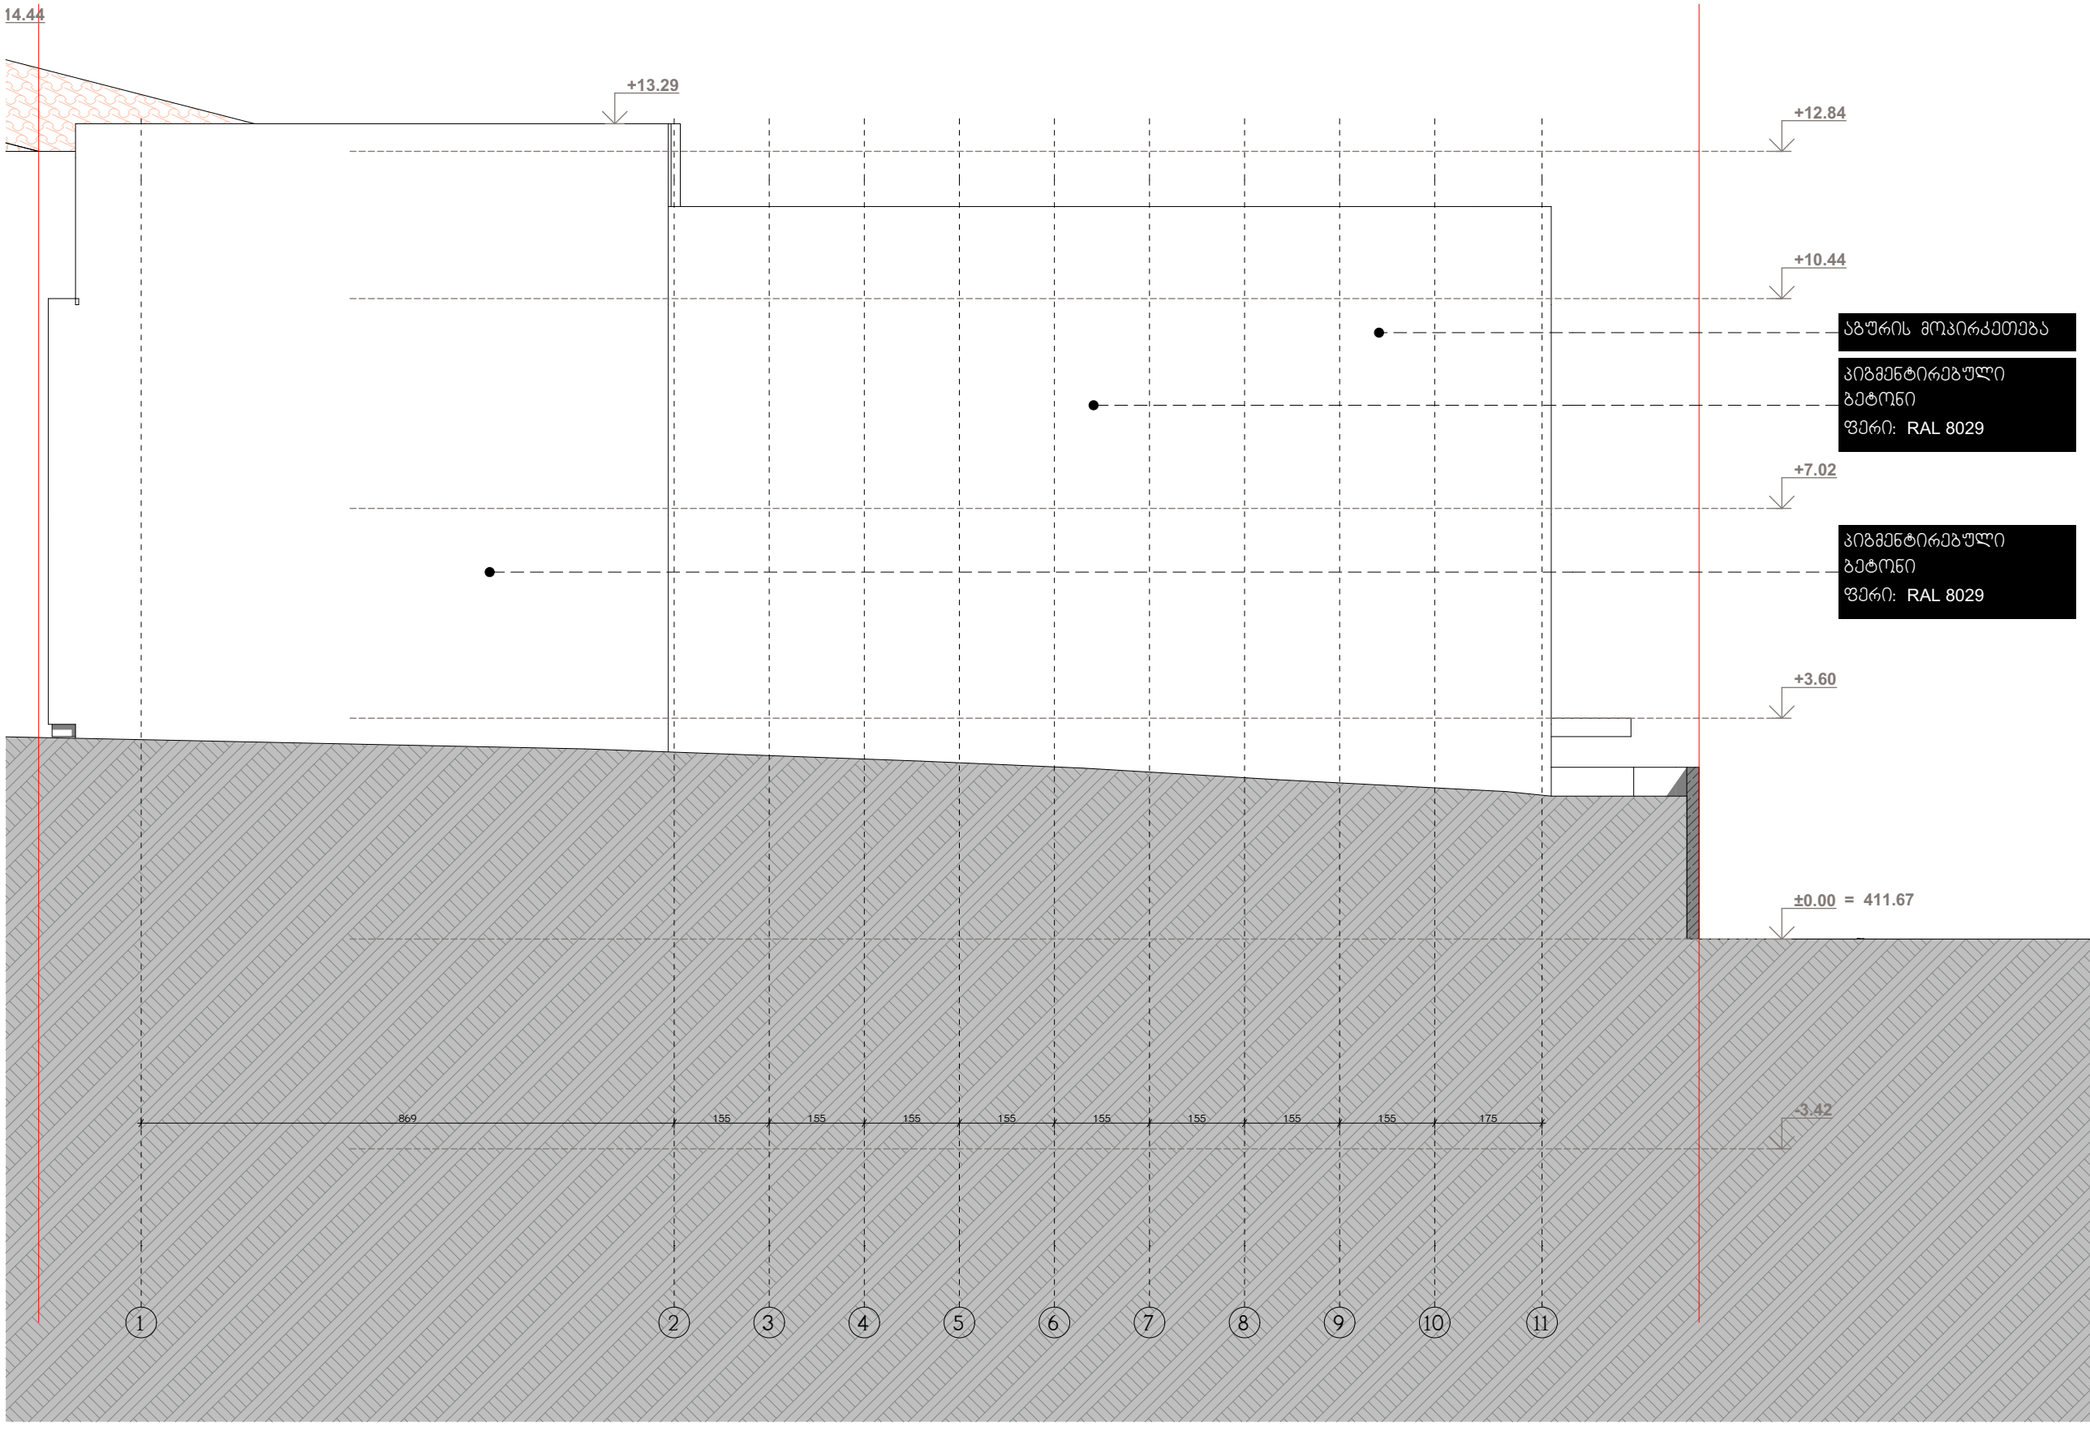

WERKRAUM
DESIGN ARCHITECTURE

სასტუმრო — ქალაქი თბილისი
ქვემო გომის ჩიხი № 4
ს.კ. (01.18.03.070.012)

ფასადი 1-13 (არქიტექტურა)
ნახაზი

არქიტექტურული ნაწილი

1:100
მასშტაბი

პრ.მთ.არქ.	კ.კახნაშვილი
პრ.არქ.	ლ. გოგლიძე
პრ.მთ.კონსტრ.	ე. ჭოჭუაშვილი
შეასრულა	ლ. გოგლიძე
შეამოწმა	კ.კახნაშვილი

ფურცელი A-304-ა — ფურცლები

შპს. "WERKRAUM" - 405156842
ცოცხალის ქ. 49
0194 თბილისი
საქართველო
T +995 595 220 600
kk@werkraum.ge
ms@werkraum.ge
www.werkraum.ge

მიწისქვეშა სართულის ანგარიში

საშ = 101.02 / 66.32 = 1.52

101.02 მ²

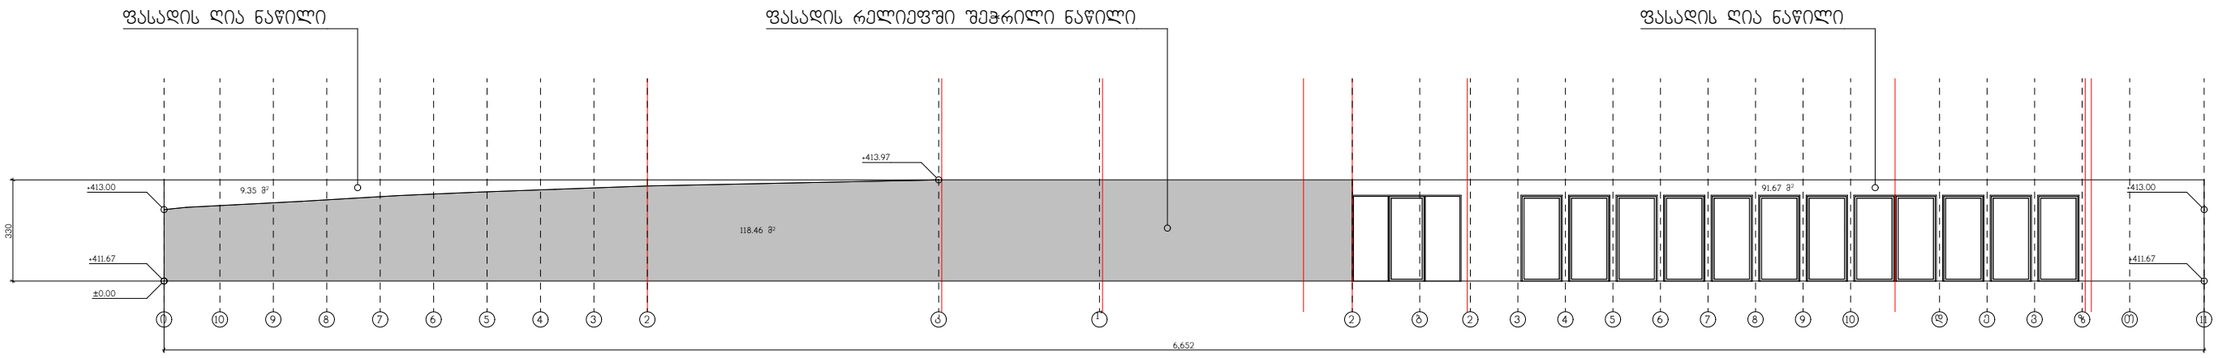

ღიობების სპეციფიკაცია

დასახელება	z	Z - 001	Z - 001	Z - 001	Z - 001	Z - 001	Z - 001	Z - 001	Z - 001	Z - 001
რაოდენობა	1	1	1	1	1	1	1	2	2	8
ბაბარიტები	440×270	100×250	100×280	160×210	570×210	75×280	95×210	100×210	180×210	100×300
გეგმა										
ფასადი										

მასალების სპეციფიკაცია

დასახელება	აგურის მოპირკეთება	ალუმინის პანელი
რაოდენობა (მ²)	380.71	77.04

WERKRAUM
DESIGN ARCHITECTURE

სასტუმრო
ქალაქი თბილისი
ქვემო გომის ჩიხი № 4
ს.კ. (01.18.03.070.012)

ღიობების სპეციფიკაციები და მიწისქვეშა სართულის განშლა

ნახაზი

არქიტექტურული ნაწილი

1:100
მასშტაბი

პრ.მთ.არქ.	კ.კახნაშვილი	
პრ.არქ.	ლ. გოგლიძე	
პრ.მთ.კონსტრ.	ე. წოწკირია	
შესრულა	ლ. გოგლიძე	
შეამოწმა	კ.კახნაშვილი	

ფურცელი A-406
ფურცლები

შპს. "WERKRAUM" - 405156842
ცოცხალის ქ. 49
0194 თბილისი
საქართველო
T +995 595 220 600
kk@werkraum.ge
ms@werkraum.ge
www.werkraum.ge