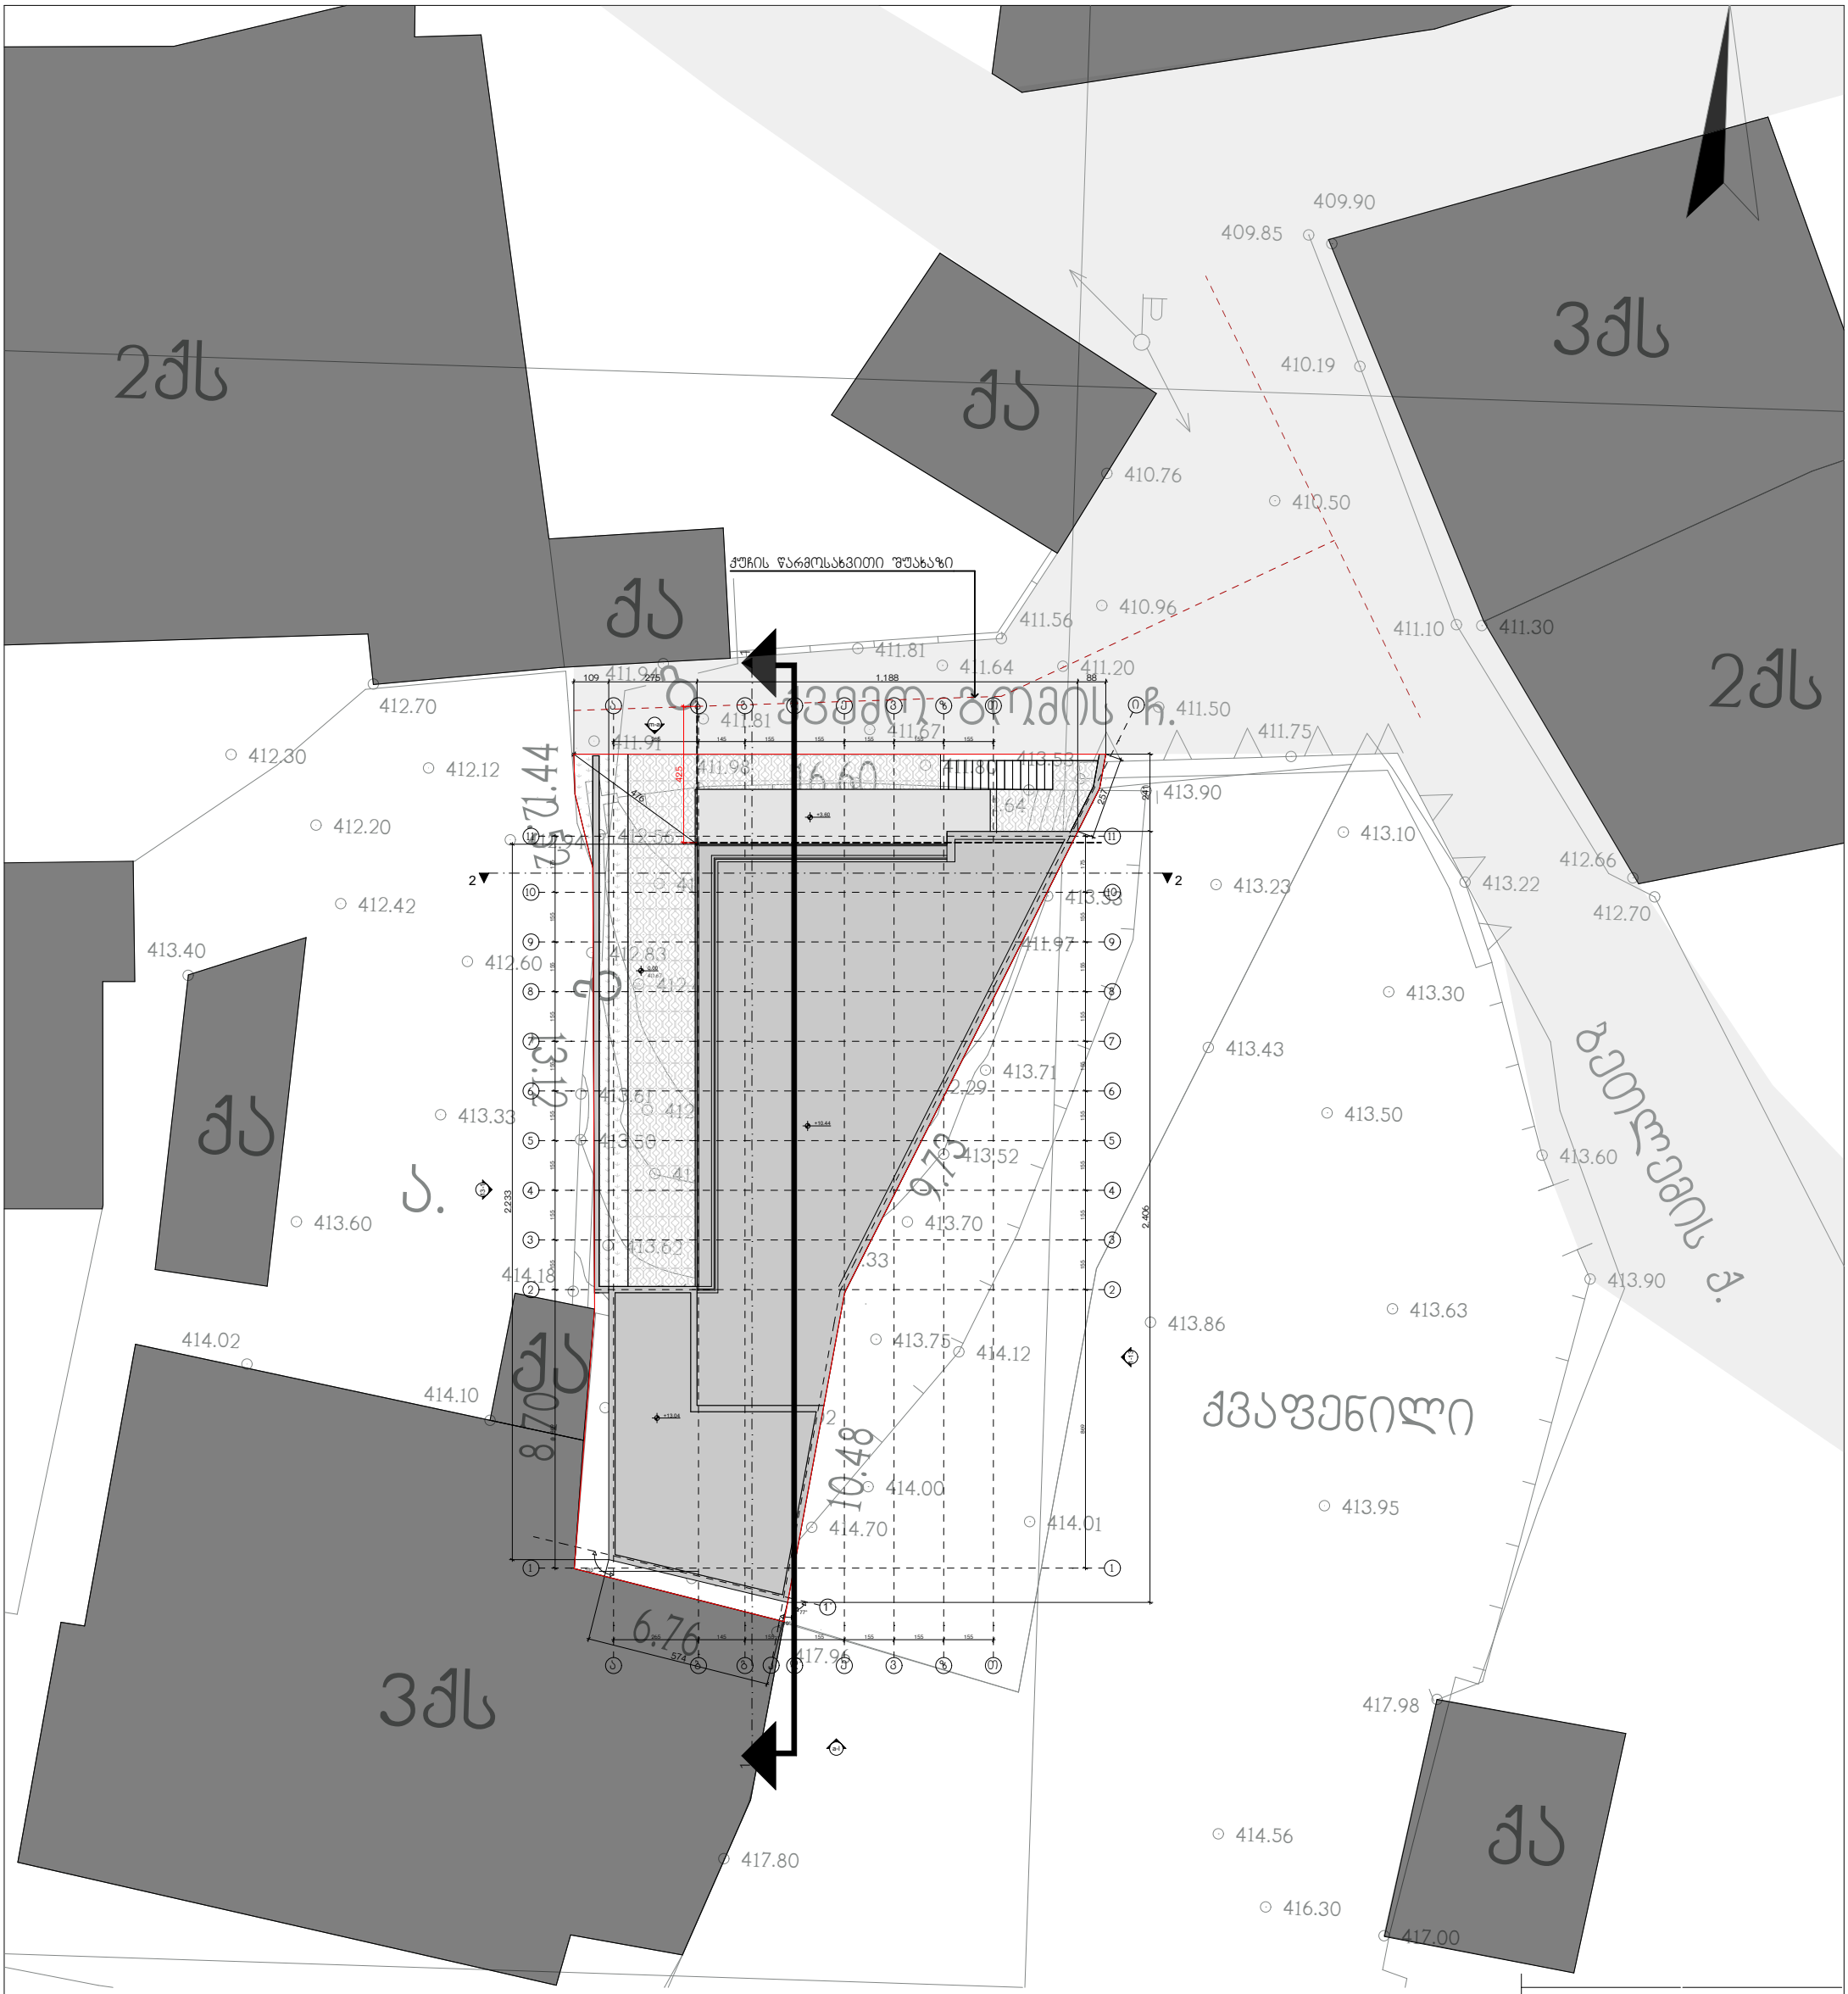

WERKRAUM
DESIGNARCHITECTURE

სასტუმრო	ქალაქი თბილისი
	ქვემო გომის ჩიხი №4
	ს.კ. (01.18.03.070.012)
მაქსიმალური სიმაღლის განსაზღვრის სქემა (გენ. გეგმა)	
ნახაზი	
არქიტექტურული ნაწილი	
1:200	
მასშტაბი	
პრ.მთ.არქ.	კ.კახიშვილი
პრ.არქ.	ლ. გოგლიძე
პრ.მთ.კონსტრ.	ე. წოწორია
შეასრულა	ლ. გოგლიძე
შეამოწმა	კ.კახიშვილი
ფურცელი A-501	ფურცლები

შ.პ.ს. "WERK" - 405001082
ცოტნე დადიანის ქ. 6
0194 თბილისი
საქართველო
T +995 595 220 600
kk@werk-raum.com
ms@werk-raum.com
www.werk-raum.com

მაქსიმალური სიმაღლის შეზღუდვა (15 მ)

ქუჩის წარმოსახვითი შუახაზი

არასრული სართული

მოაჯირი

მაქსიმალური სიმაღლის ზღვარი

+13.29
+13.04

+10.44

+7.02

+3.60

მიწის საკონტროლო
დონე = 413.07

±0.00

-3.42

-4.52

+11.03
+10.44

+7.02

+3.60

±0.00

-3.42
-3.72

1,045

418

H=L/Y=4.18 / 0.4=10.45

შეთანხმებული ესკიზის თანახმად არ ვიცავთ უკანა ეზოს წესს, რადგან ქვედა მოპირკეთებულ მიწაზე აღნიშნული წესი დარღვეულია. შესაბამისად სიმაღლე აითვლება საზოგადოებრივი სივრციდან

869 | 155 | 155 | 155 | 155 | 155 | 155 | 155 | 155 | 175

1 2 3 4 5 6 7 8 9 10 11

WERKRAUM
DESIGN ARCHITECTURE

სასტუმრო — ქალაქი თბილისი
ქვემო გომის ჩიხი № 4
ს.კ. (01.18.03.070.012)

მაქსიმალური სიმაღლის განსაზღვრის სქემა
(ჭრილი)

ნახაზი

არქიტექტურული ნაწილი

1:100

მასშტაბი

პრ.მთ.არქ.	კ.კახიშვილი
პრ.არქ.	ლ. გოგლიძე
პრ.მთ.კონსტრ.	ე. წოწურია
შესრულა	ლ. გოგლიძე
შეამოწმა	კ.კახიშვილი

ფურცელი A-502 — ფურცლები

შ.პ.ს. "WERKRAUM" - 405156842
ცოცხალის ქ. 49
0194 თბილისი
საქართველო
T +995 595 220 600
kk@werkraum.ge
ms@werkraum.ge
www.werkraum.ge