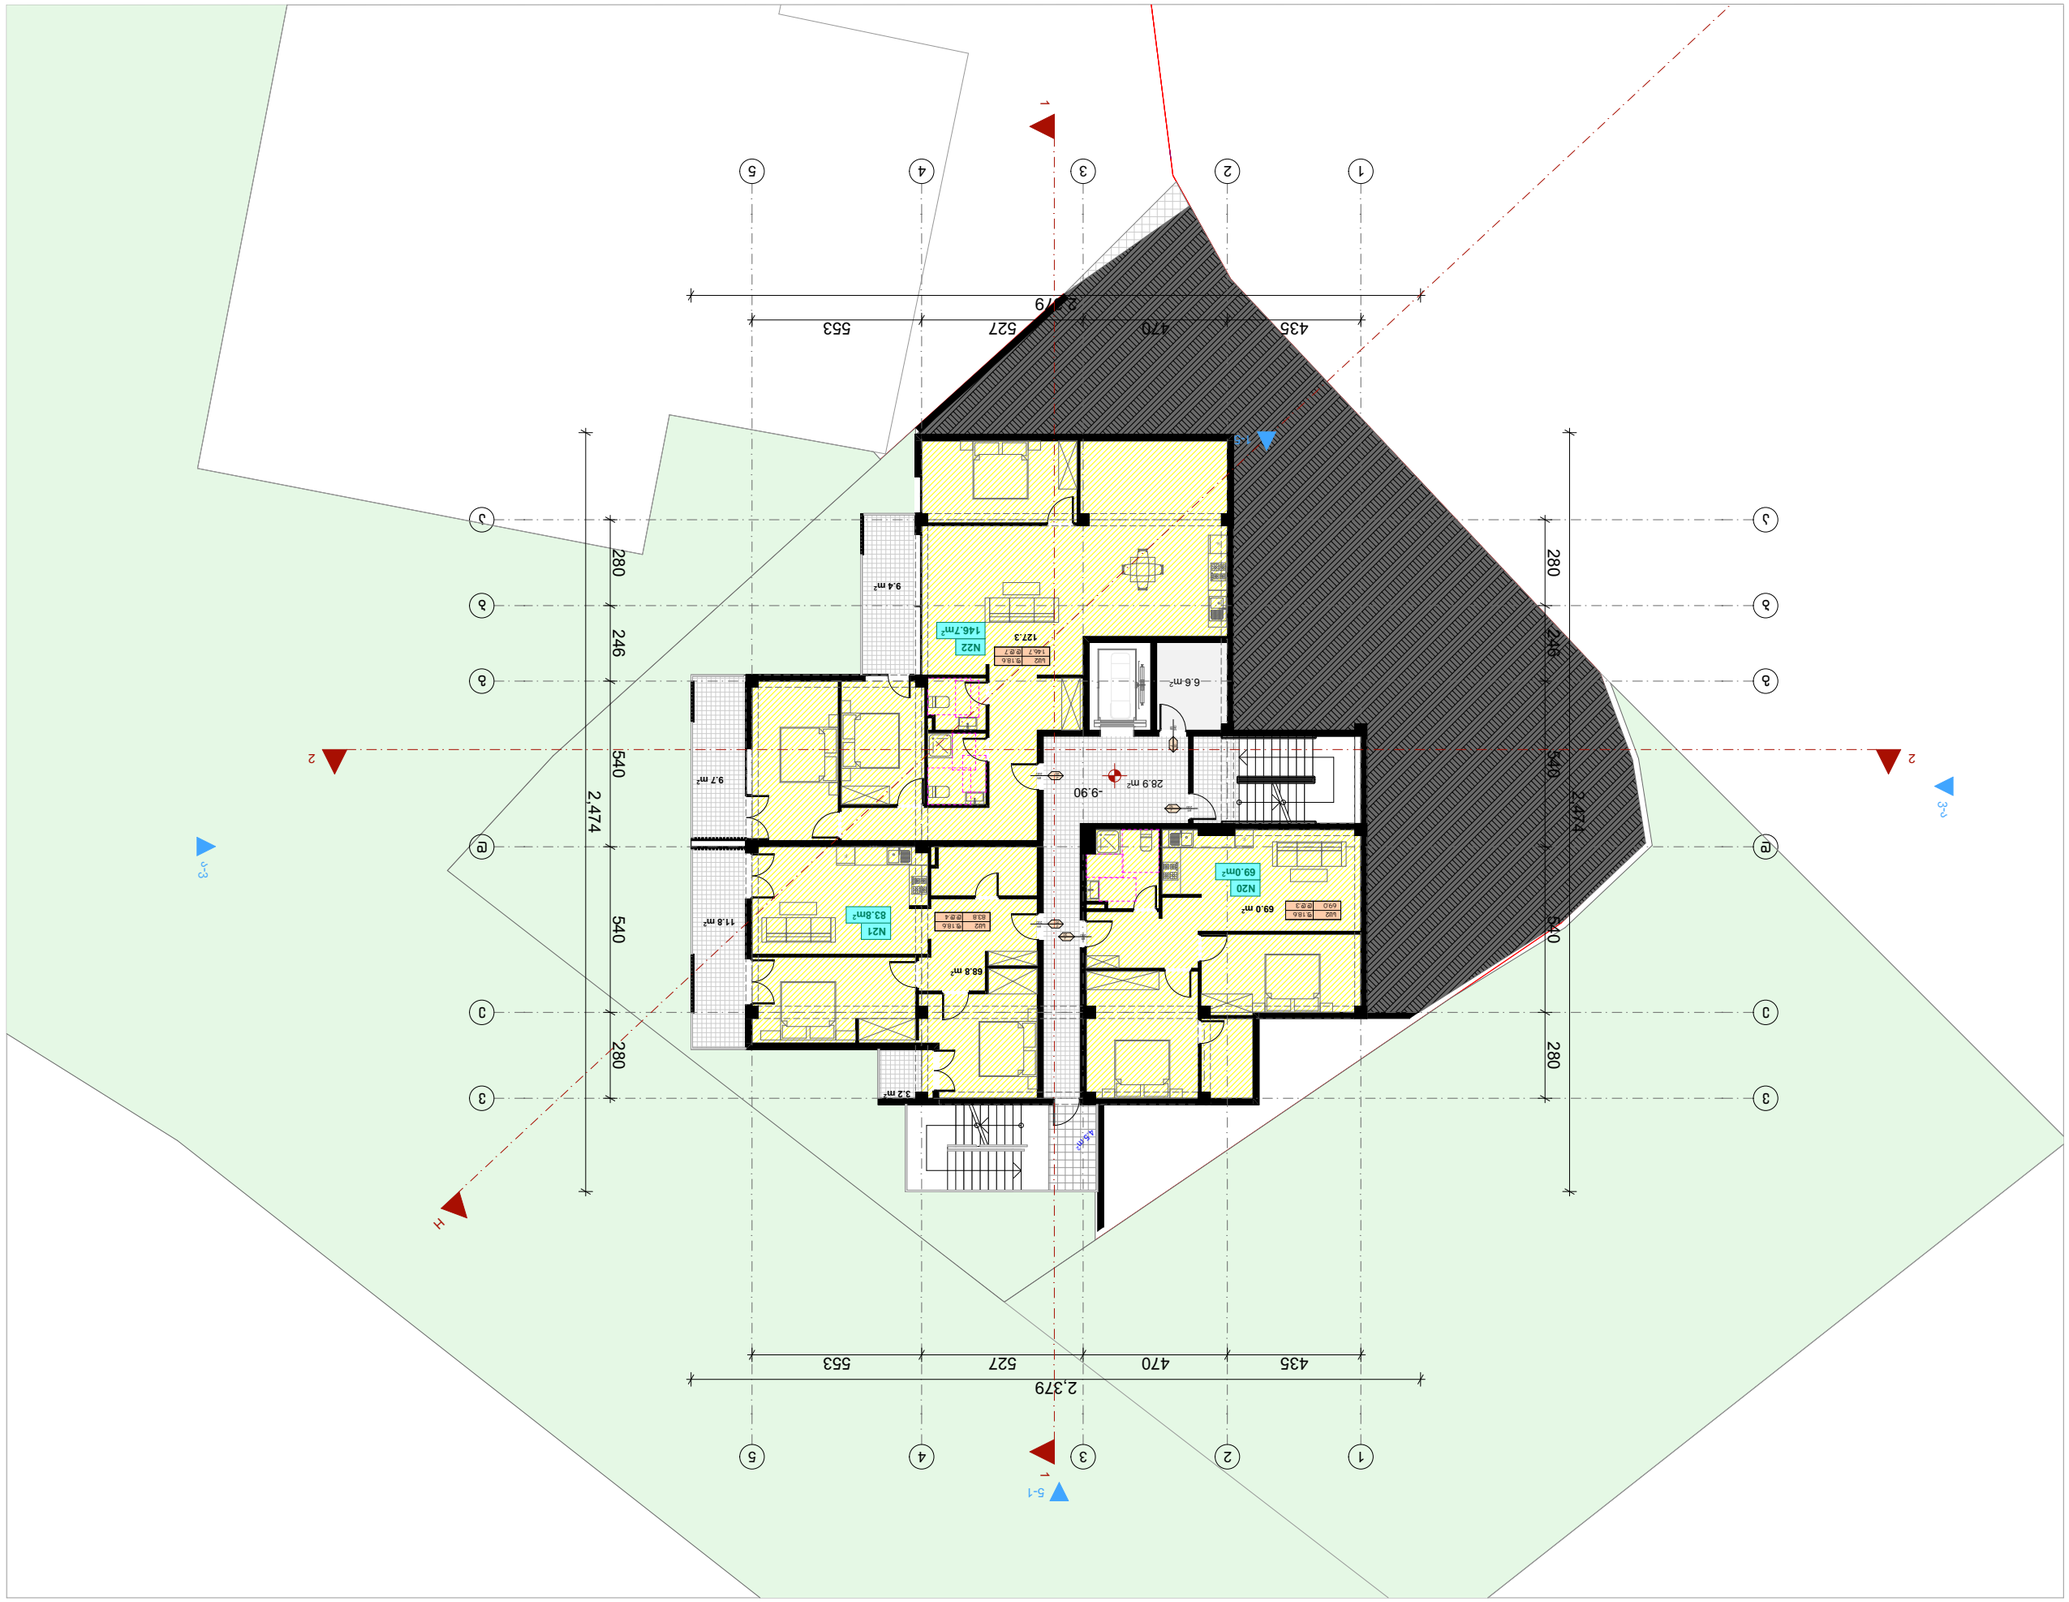







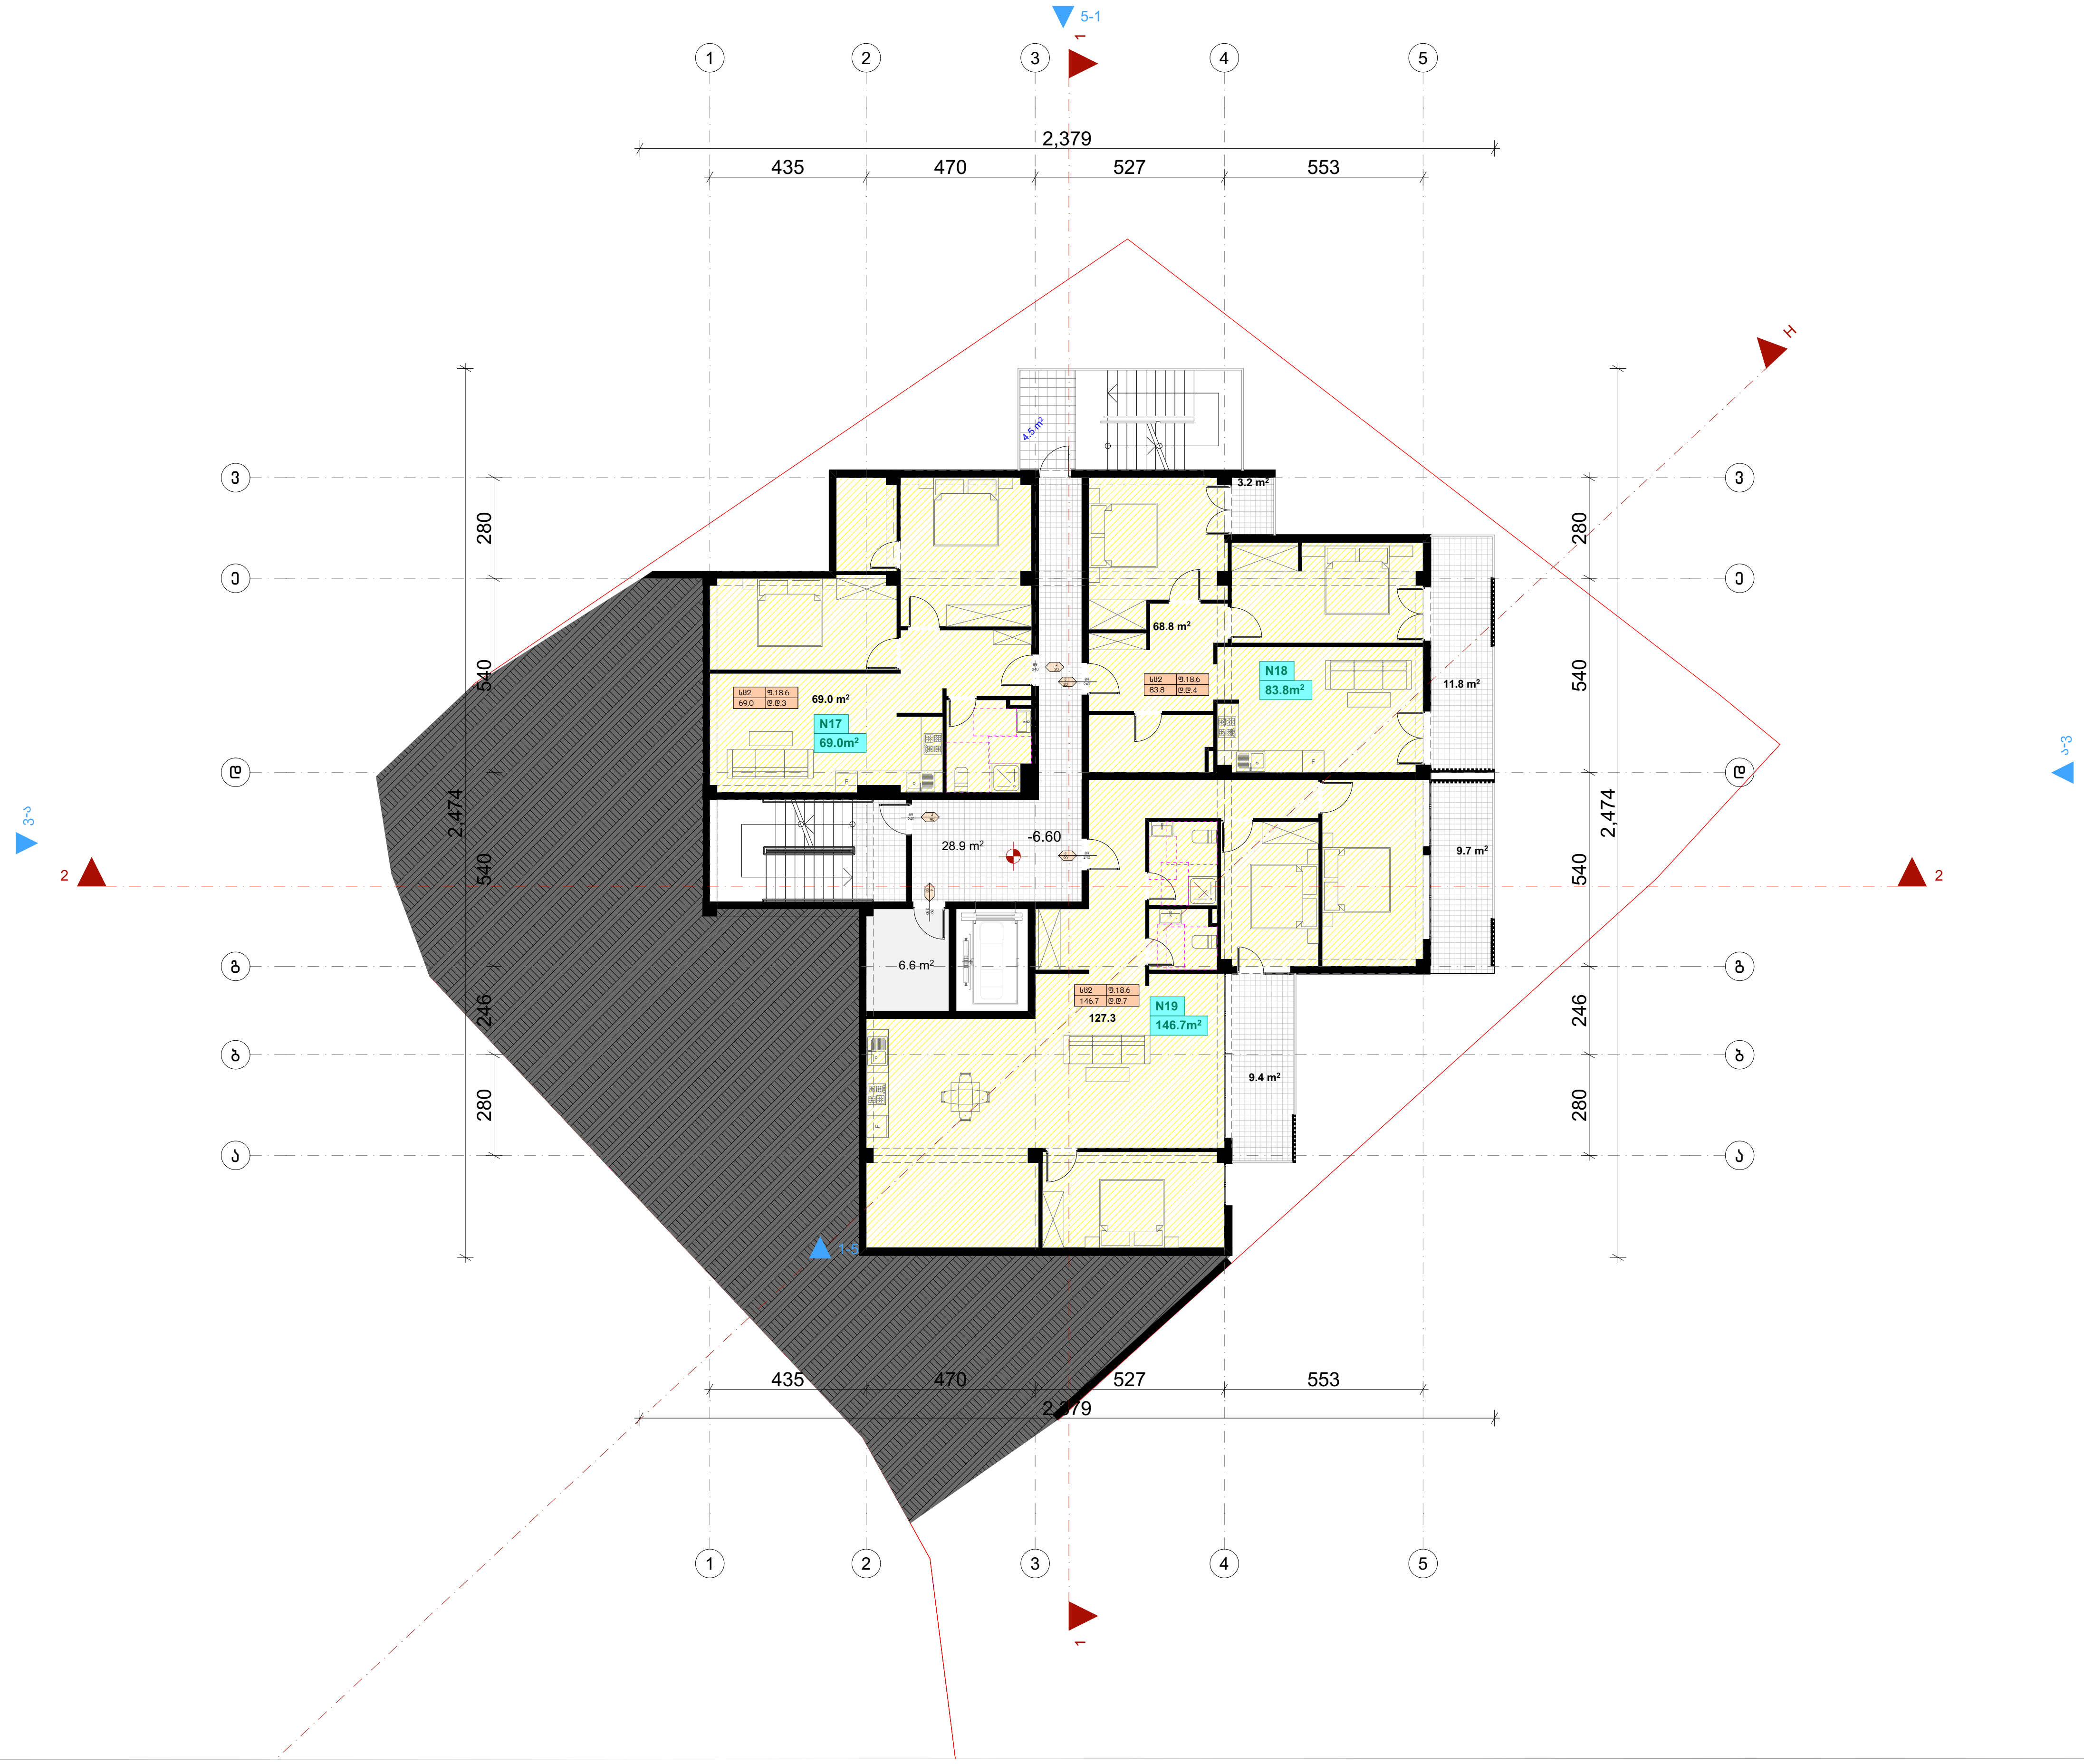

ფორმატი	დაკვეთა №	ფაილის სახელი
ა-1	-	-

ექსპლიკაცია:

კროკები

შენიშვნები

დამკვეთი:

არქიტექტურა

თანამდებობა	გვარი / ხელმოწერა
მთ. არქიტექტექტ.	ი. მირცხულავა

ნახაზი

მასშტაბი	თარიღი 15/07/2026	
სტადია	ფურცლები	ფურცელი
პროექტი		

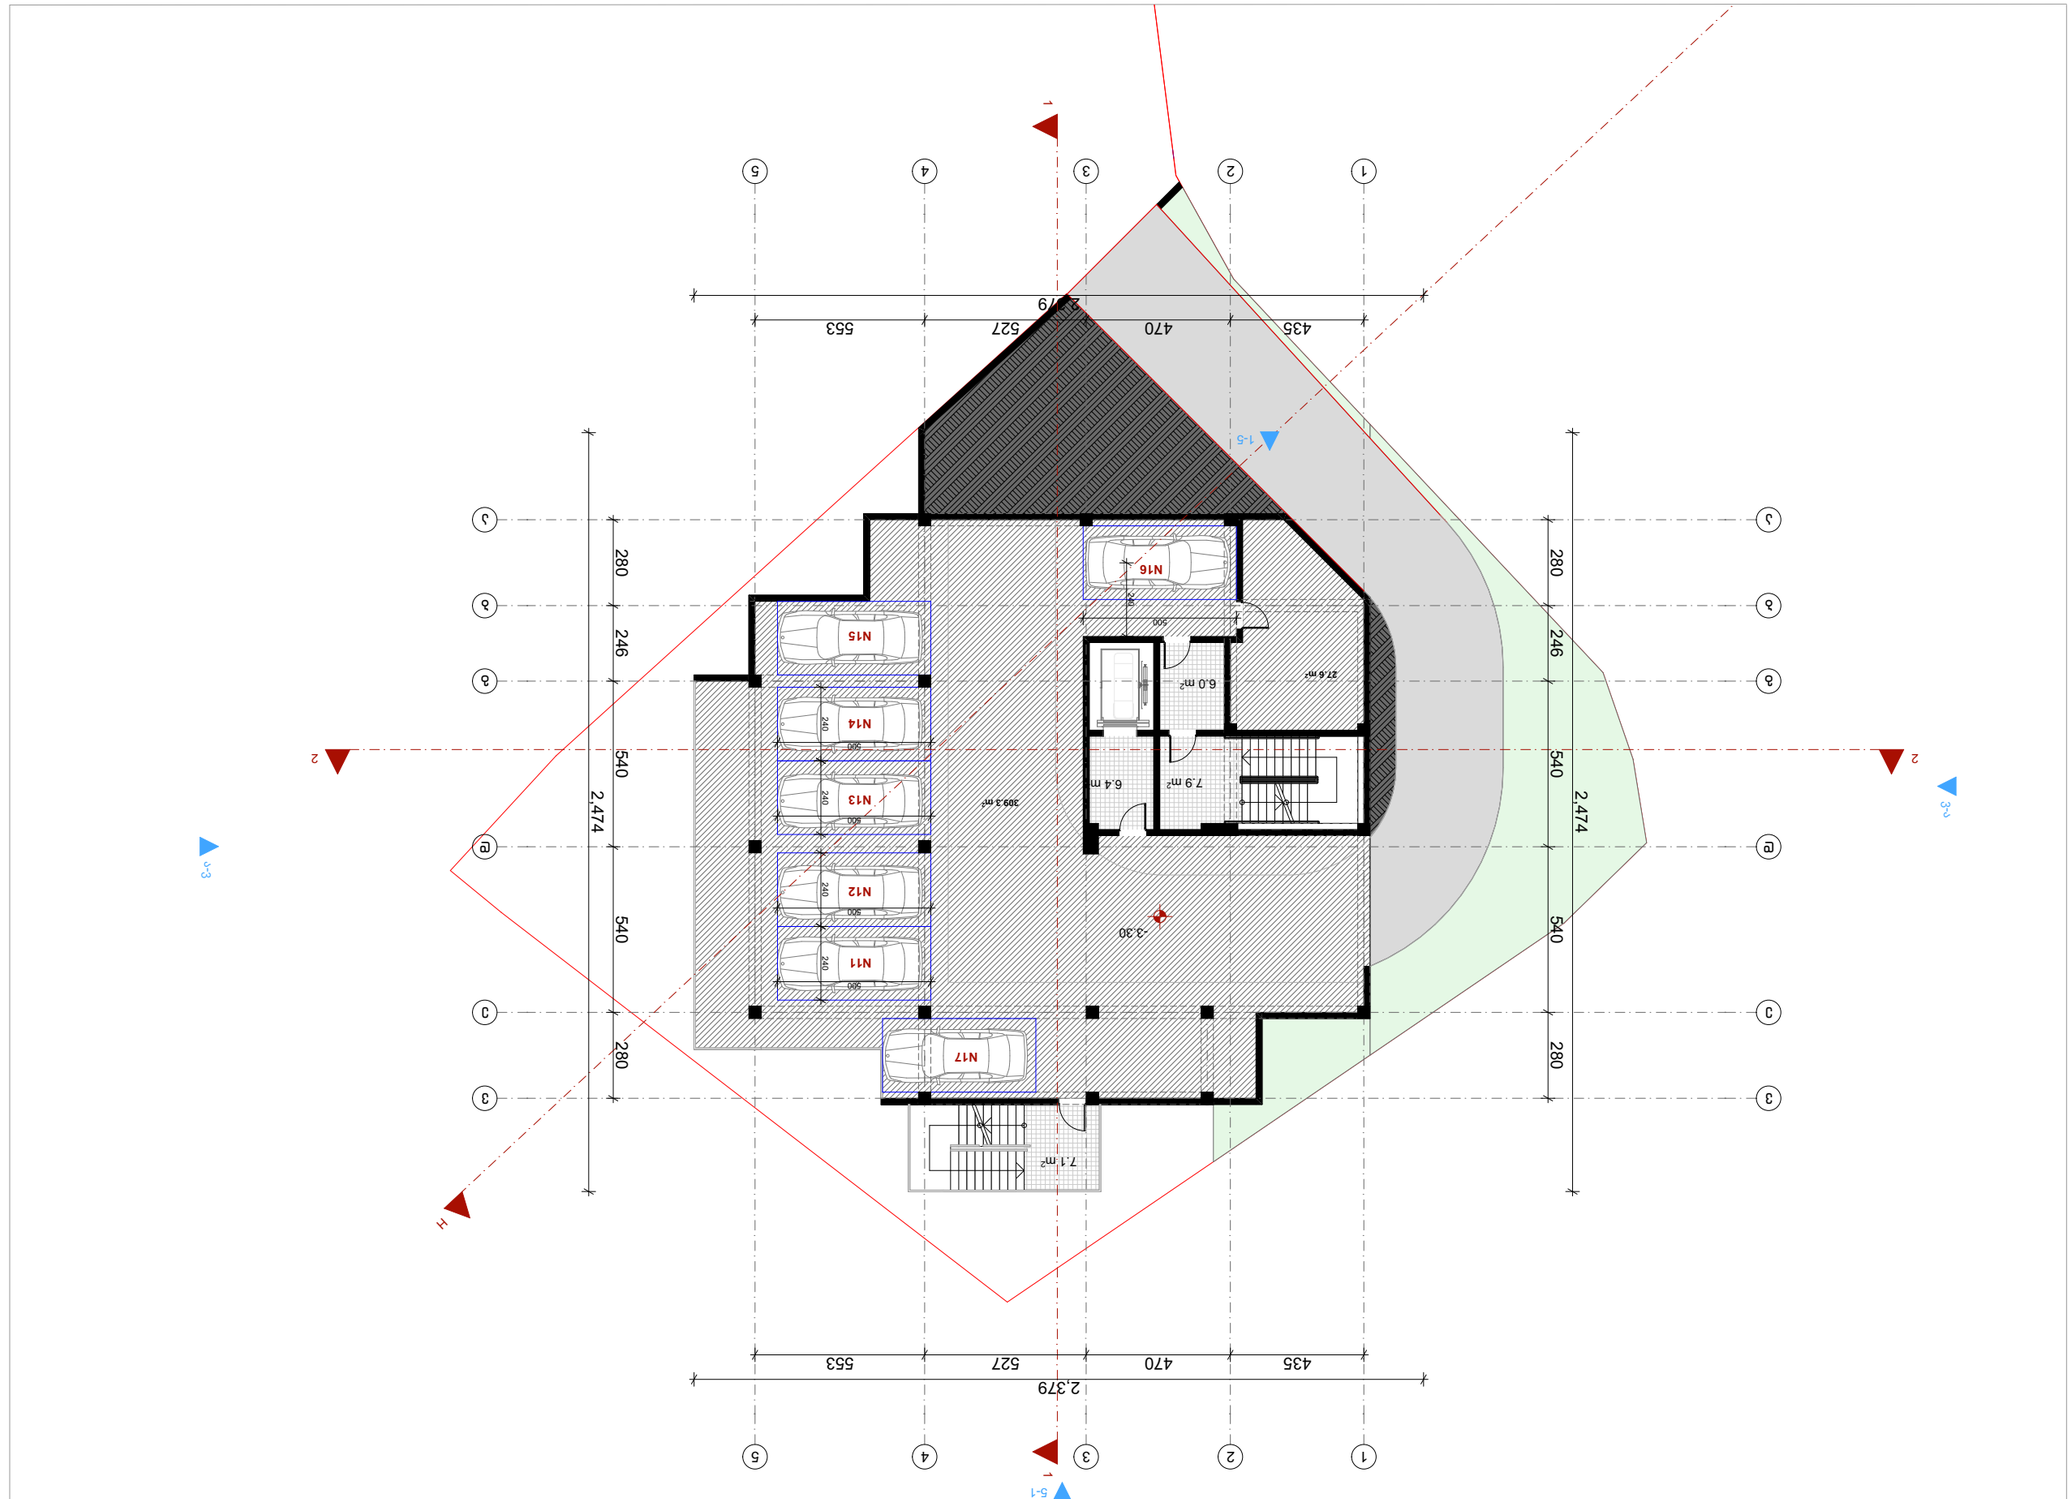


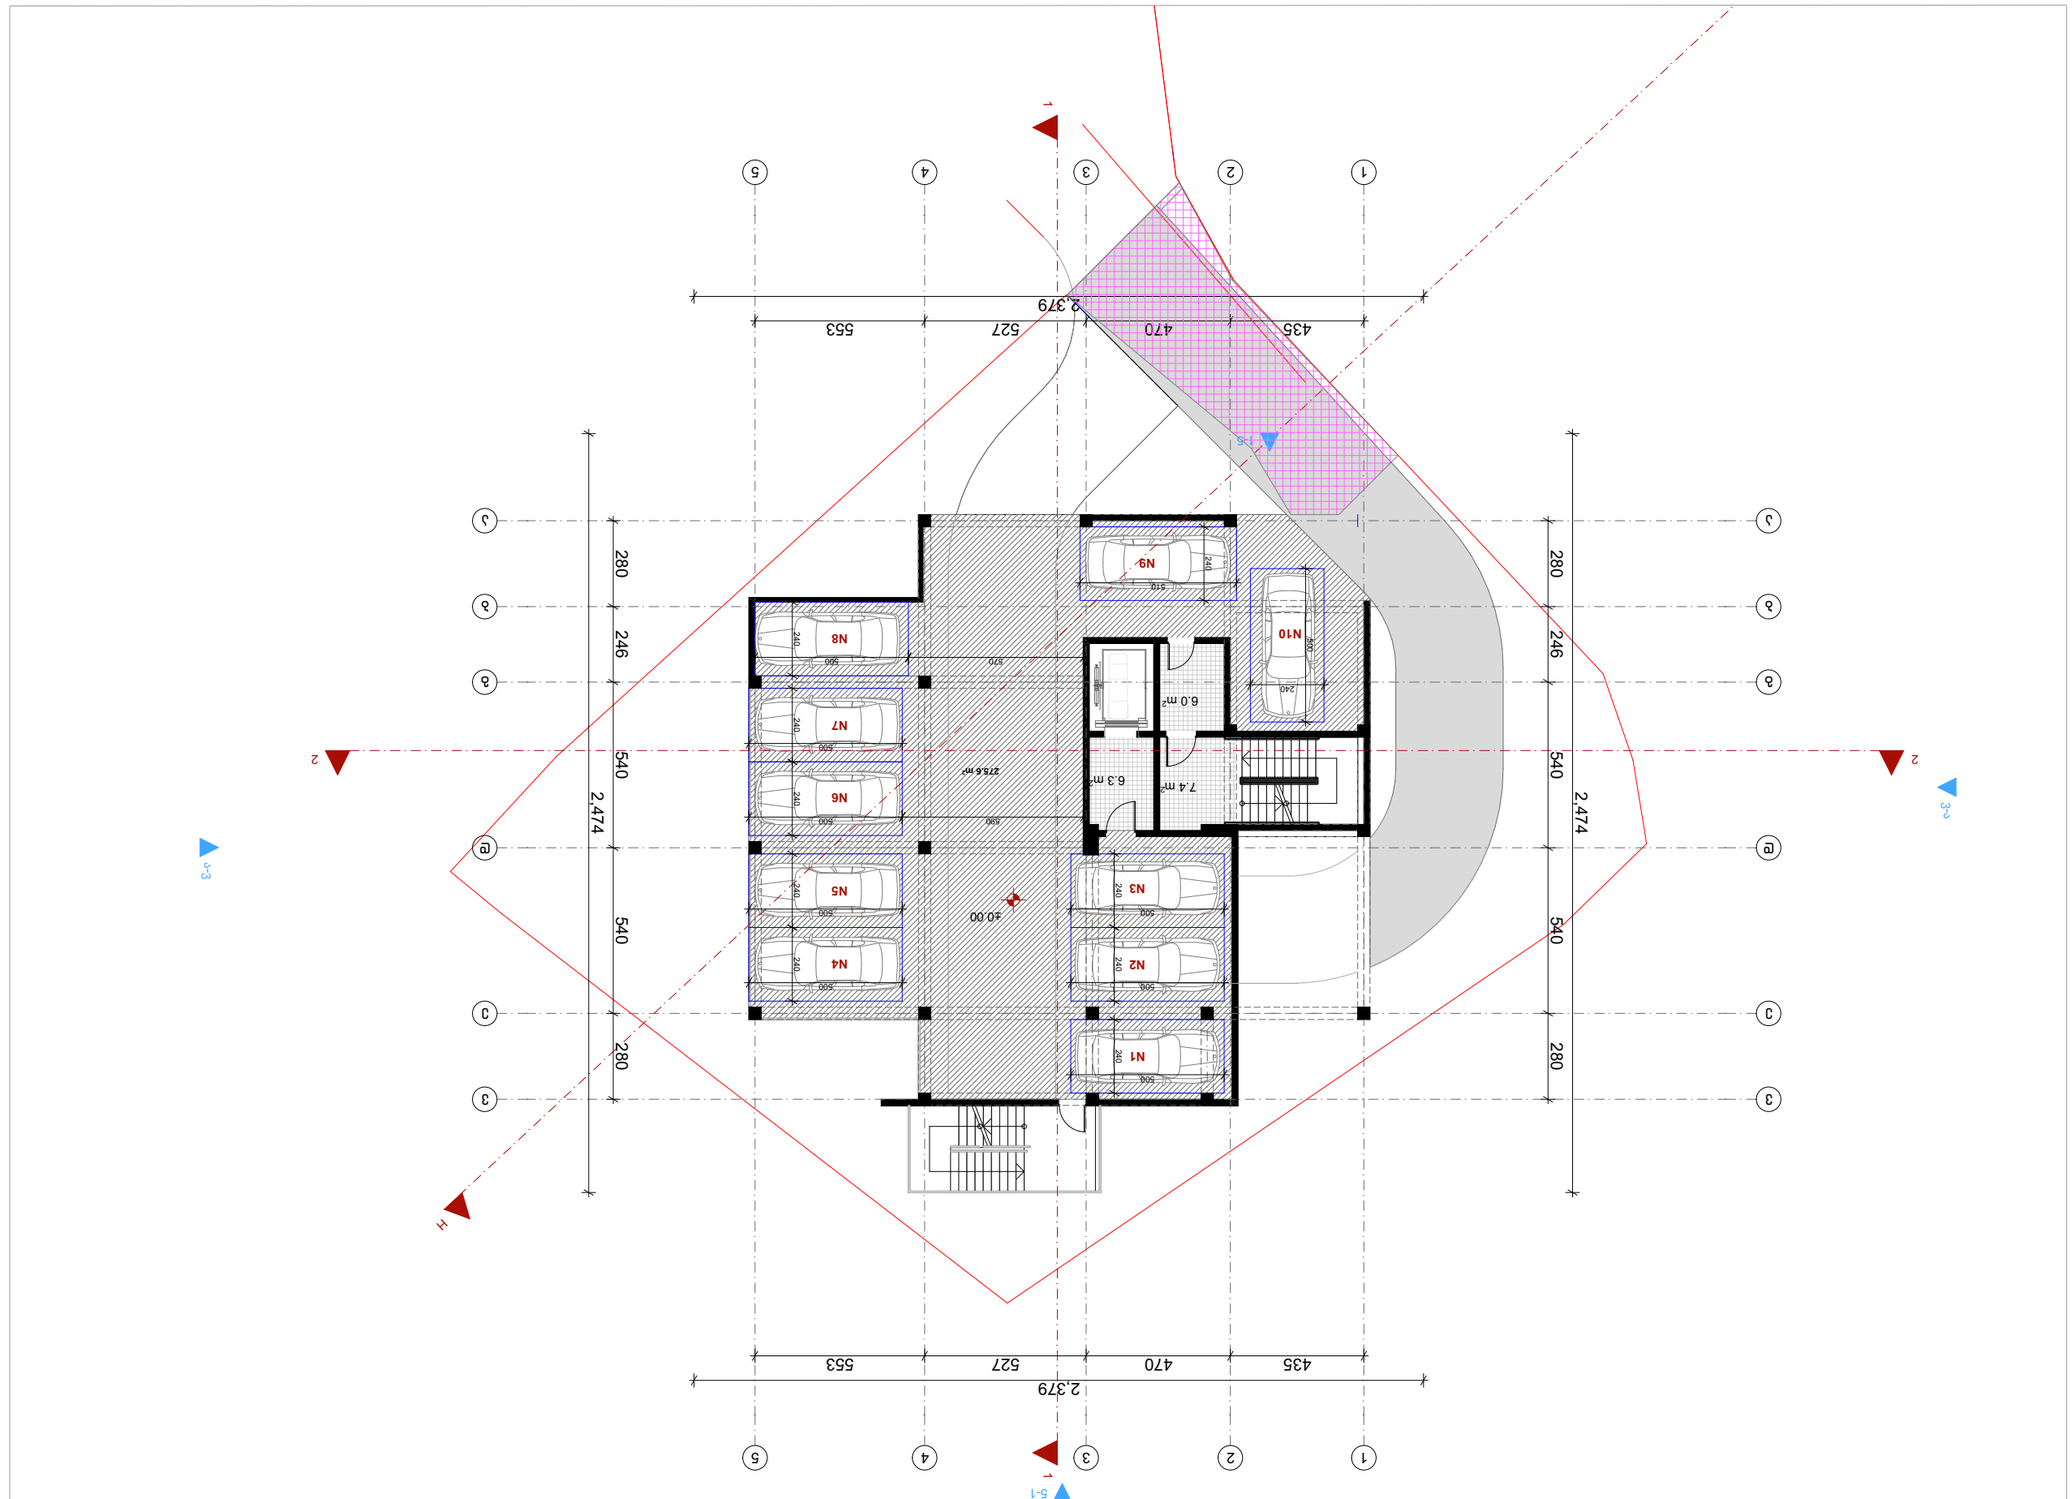



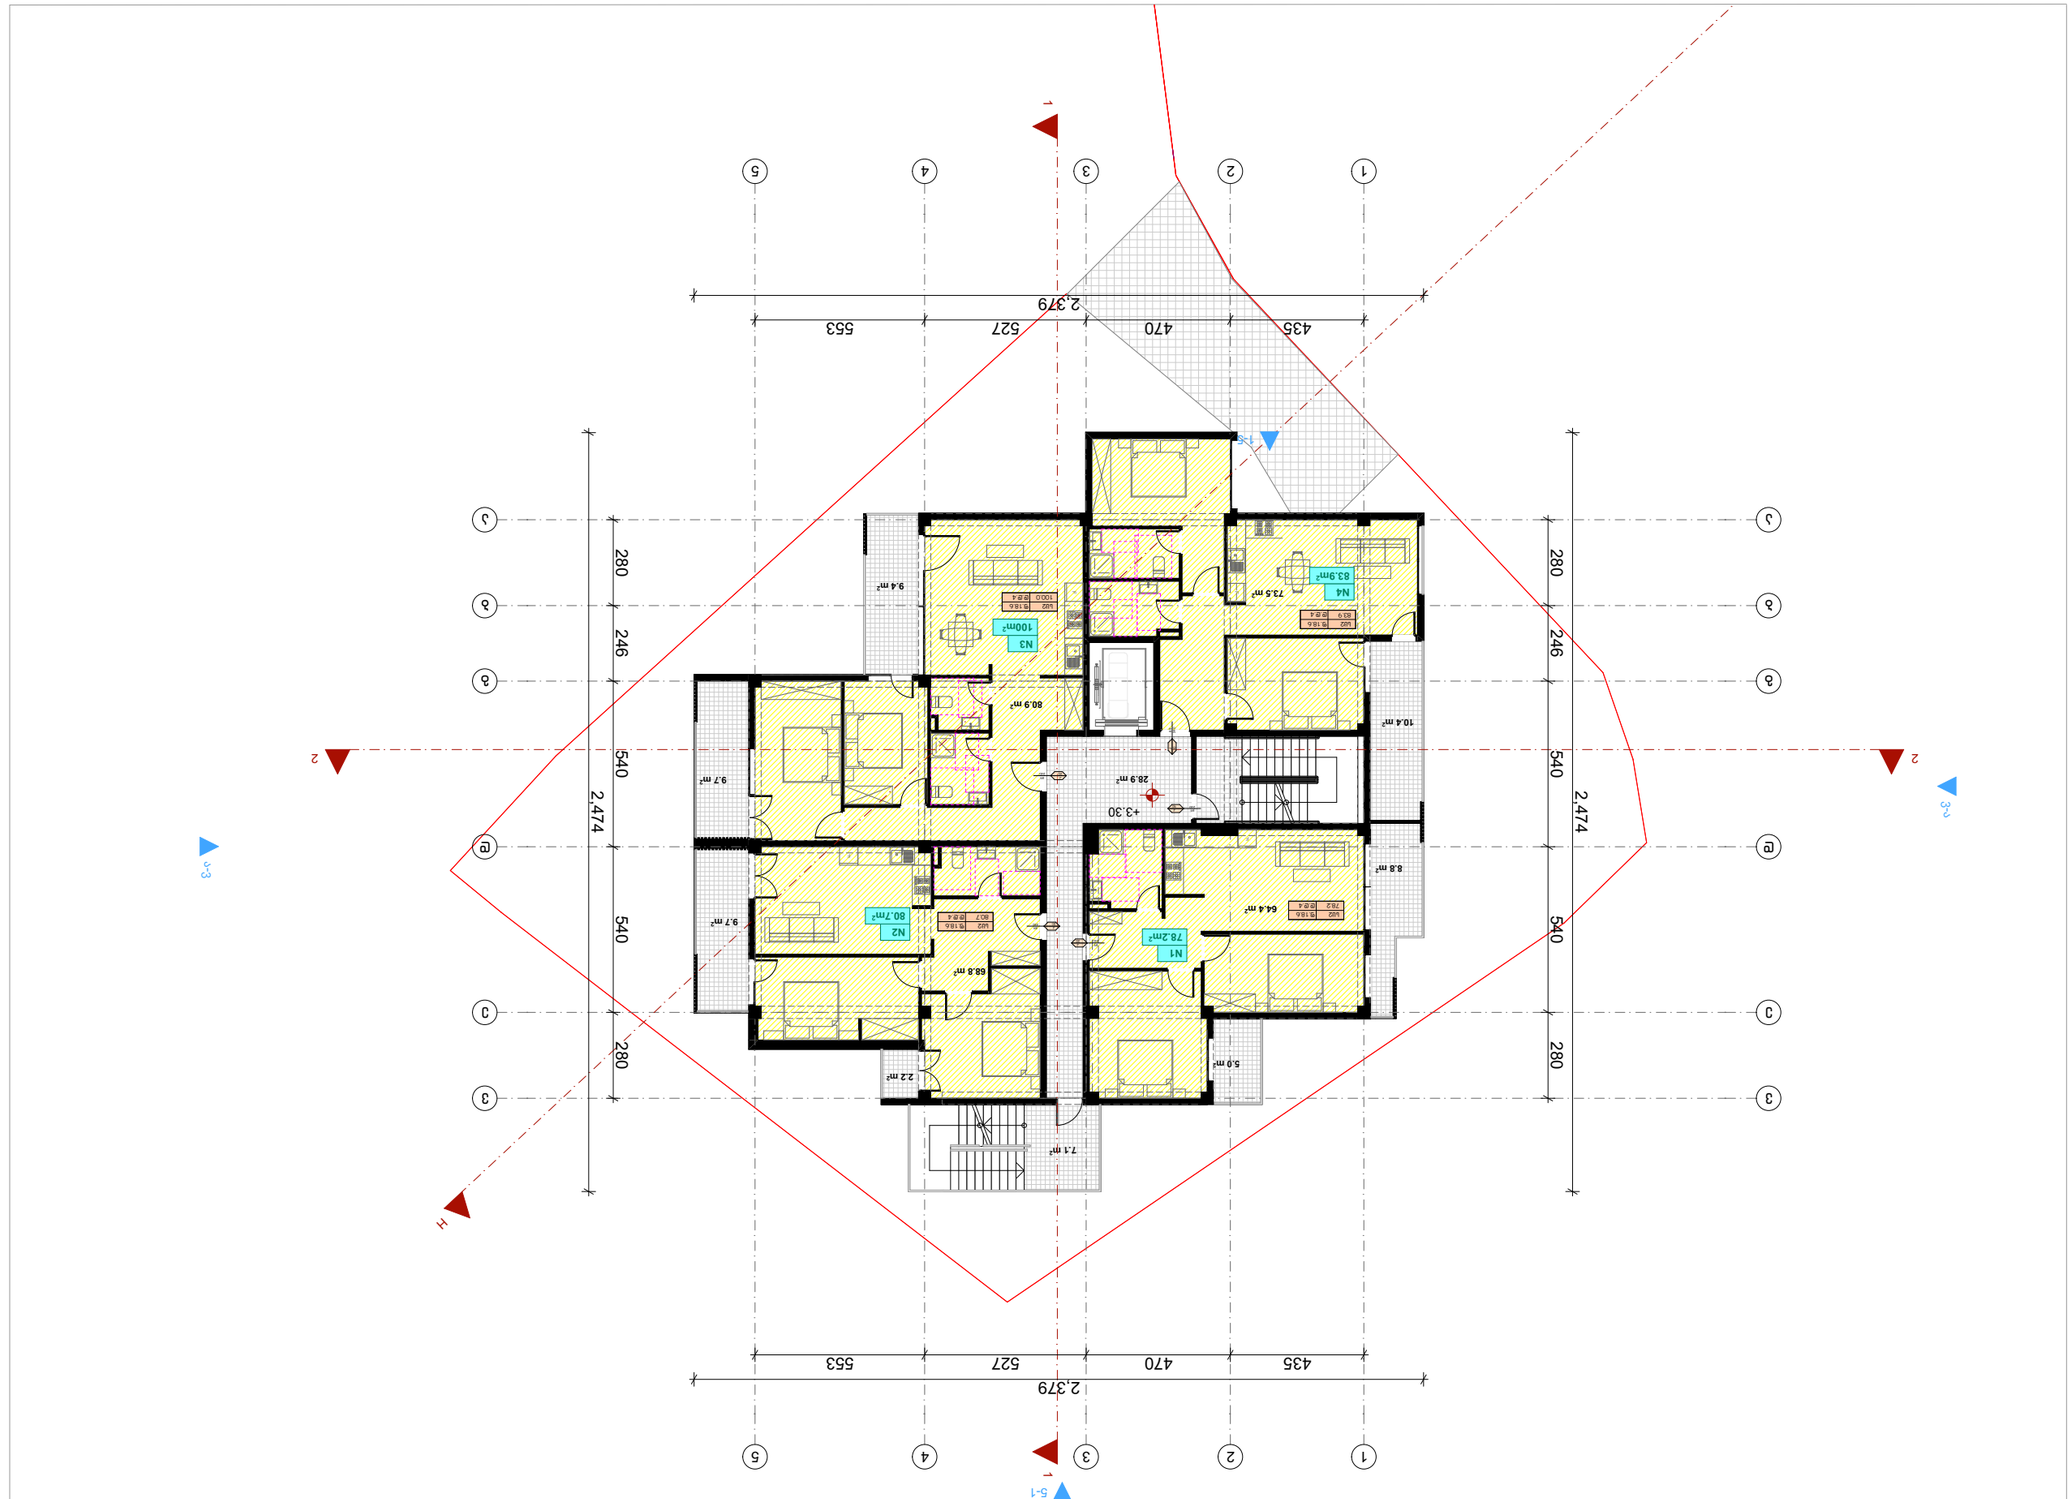








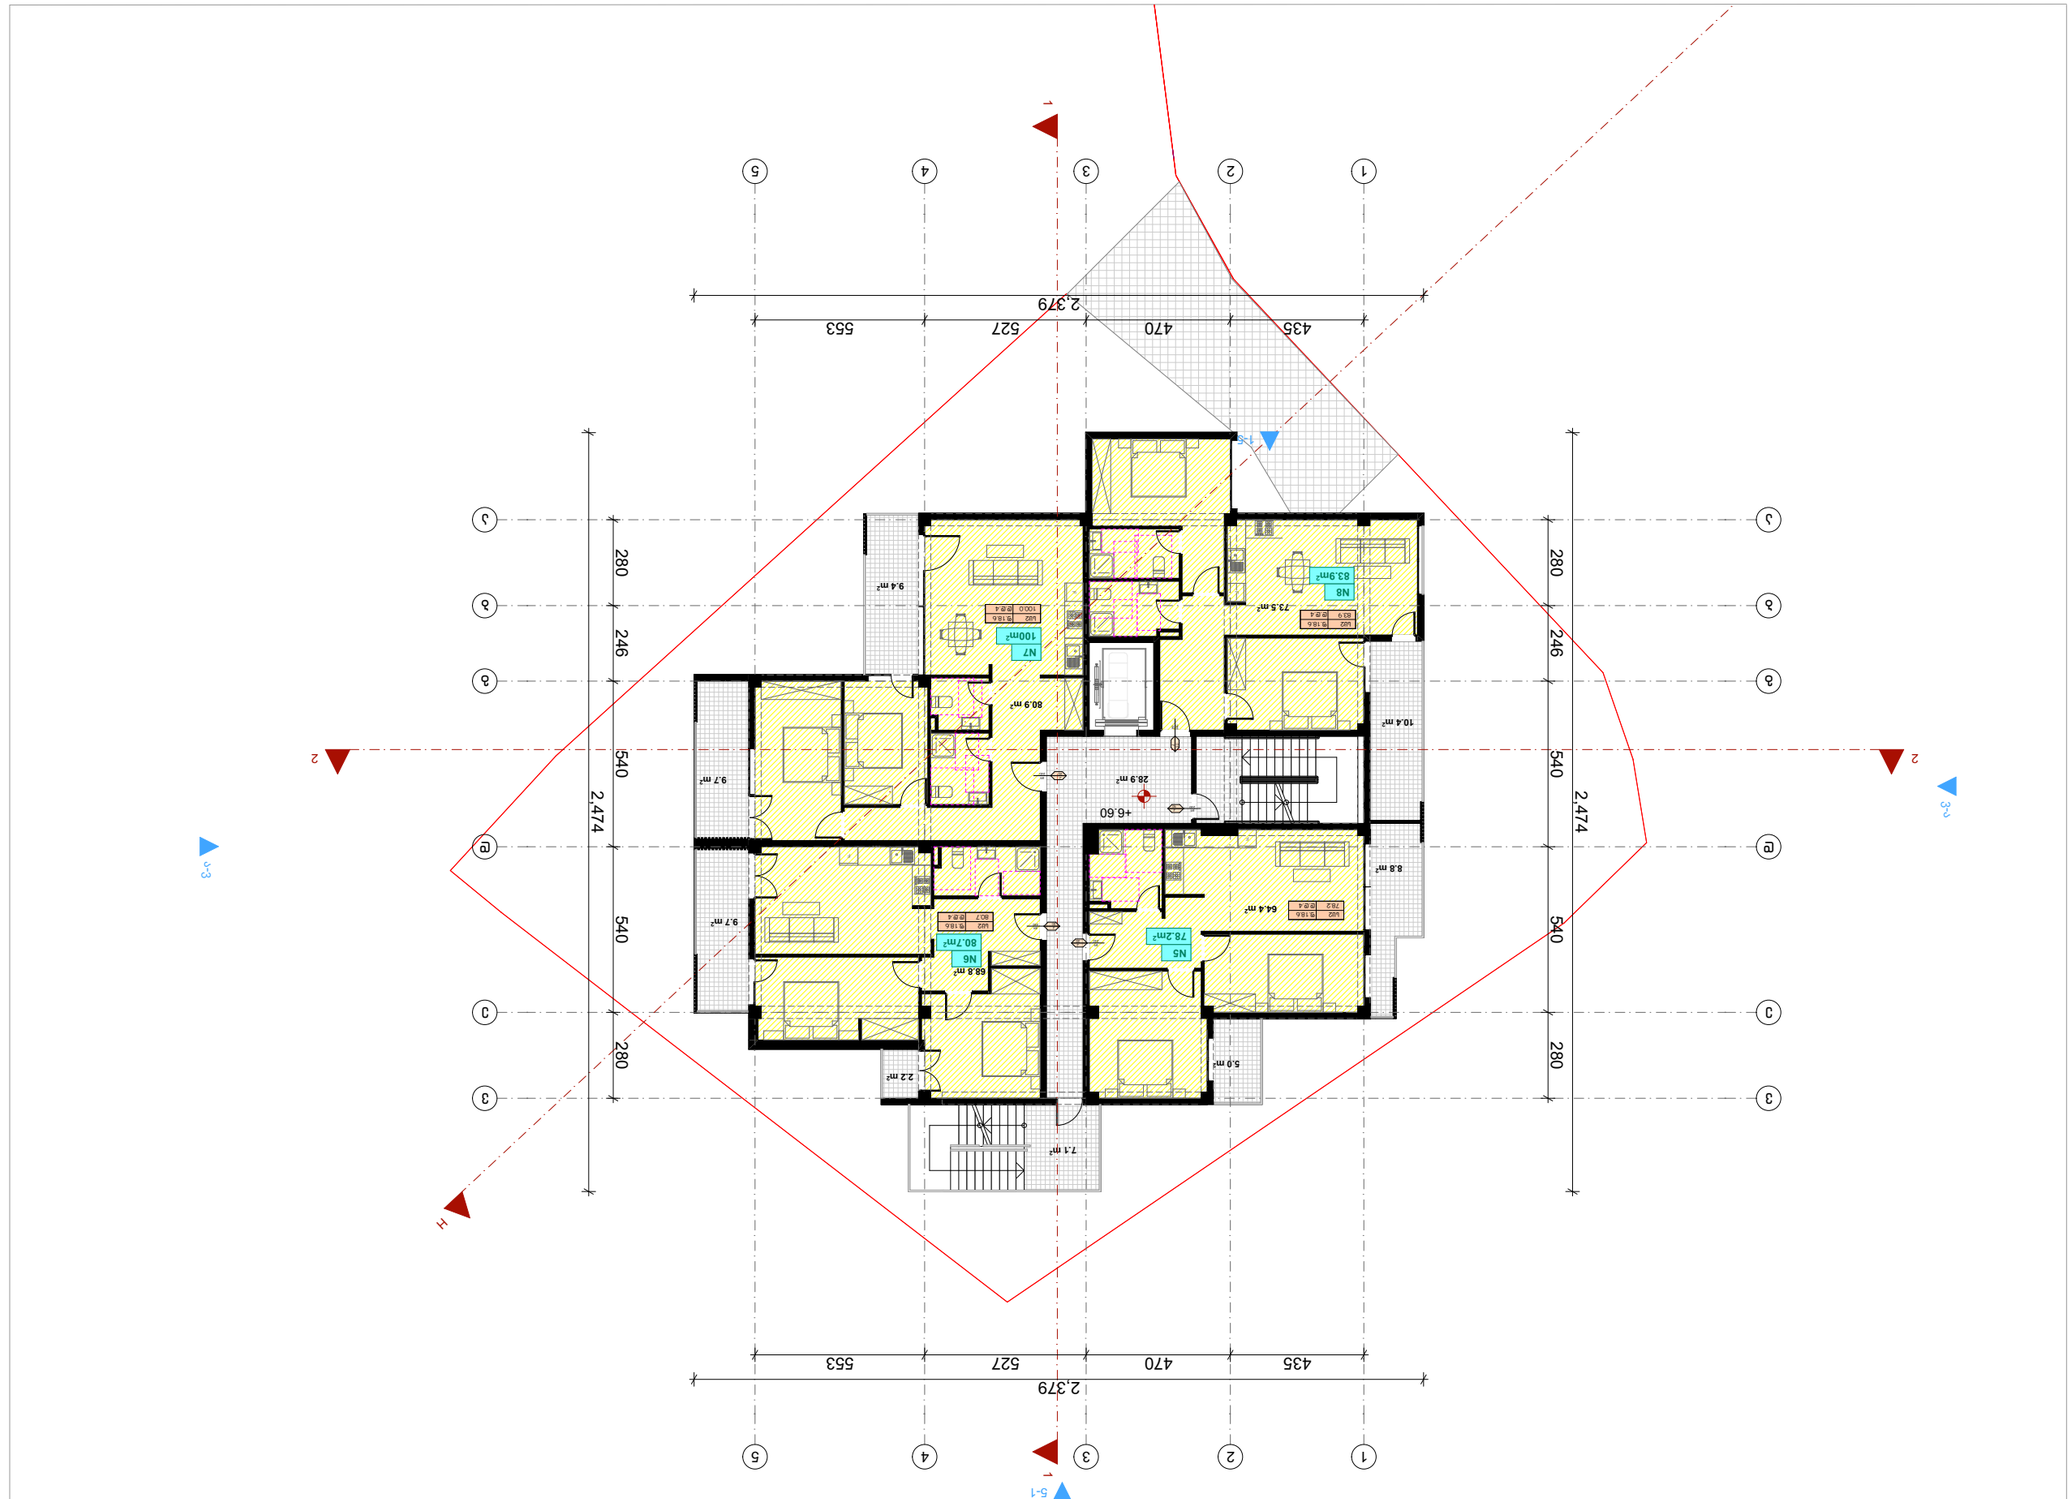
2,379
435
470
527
553
280
246
540
2,474
+6.60
9.4 m²
80.9 m²
9.7 m²
28.9 m²
10.4 m²
73.5 m²
83.9m²
N8
100m²
N7
8.8 m²
64.4 m²
78.2m²
N5
80.7m²
N6
68.8 m²
22 m²
5.9 m²
7.1 m²

ფორმატი:		

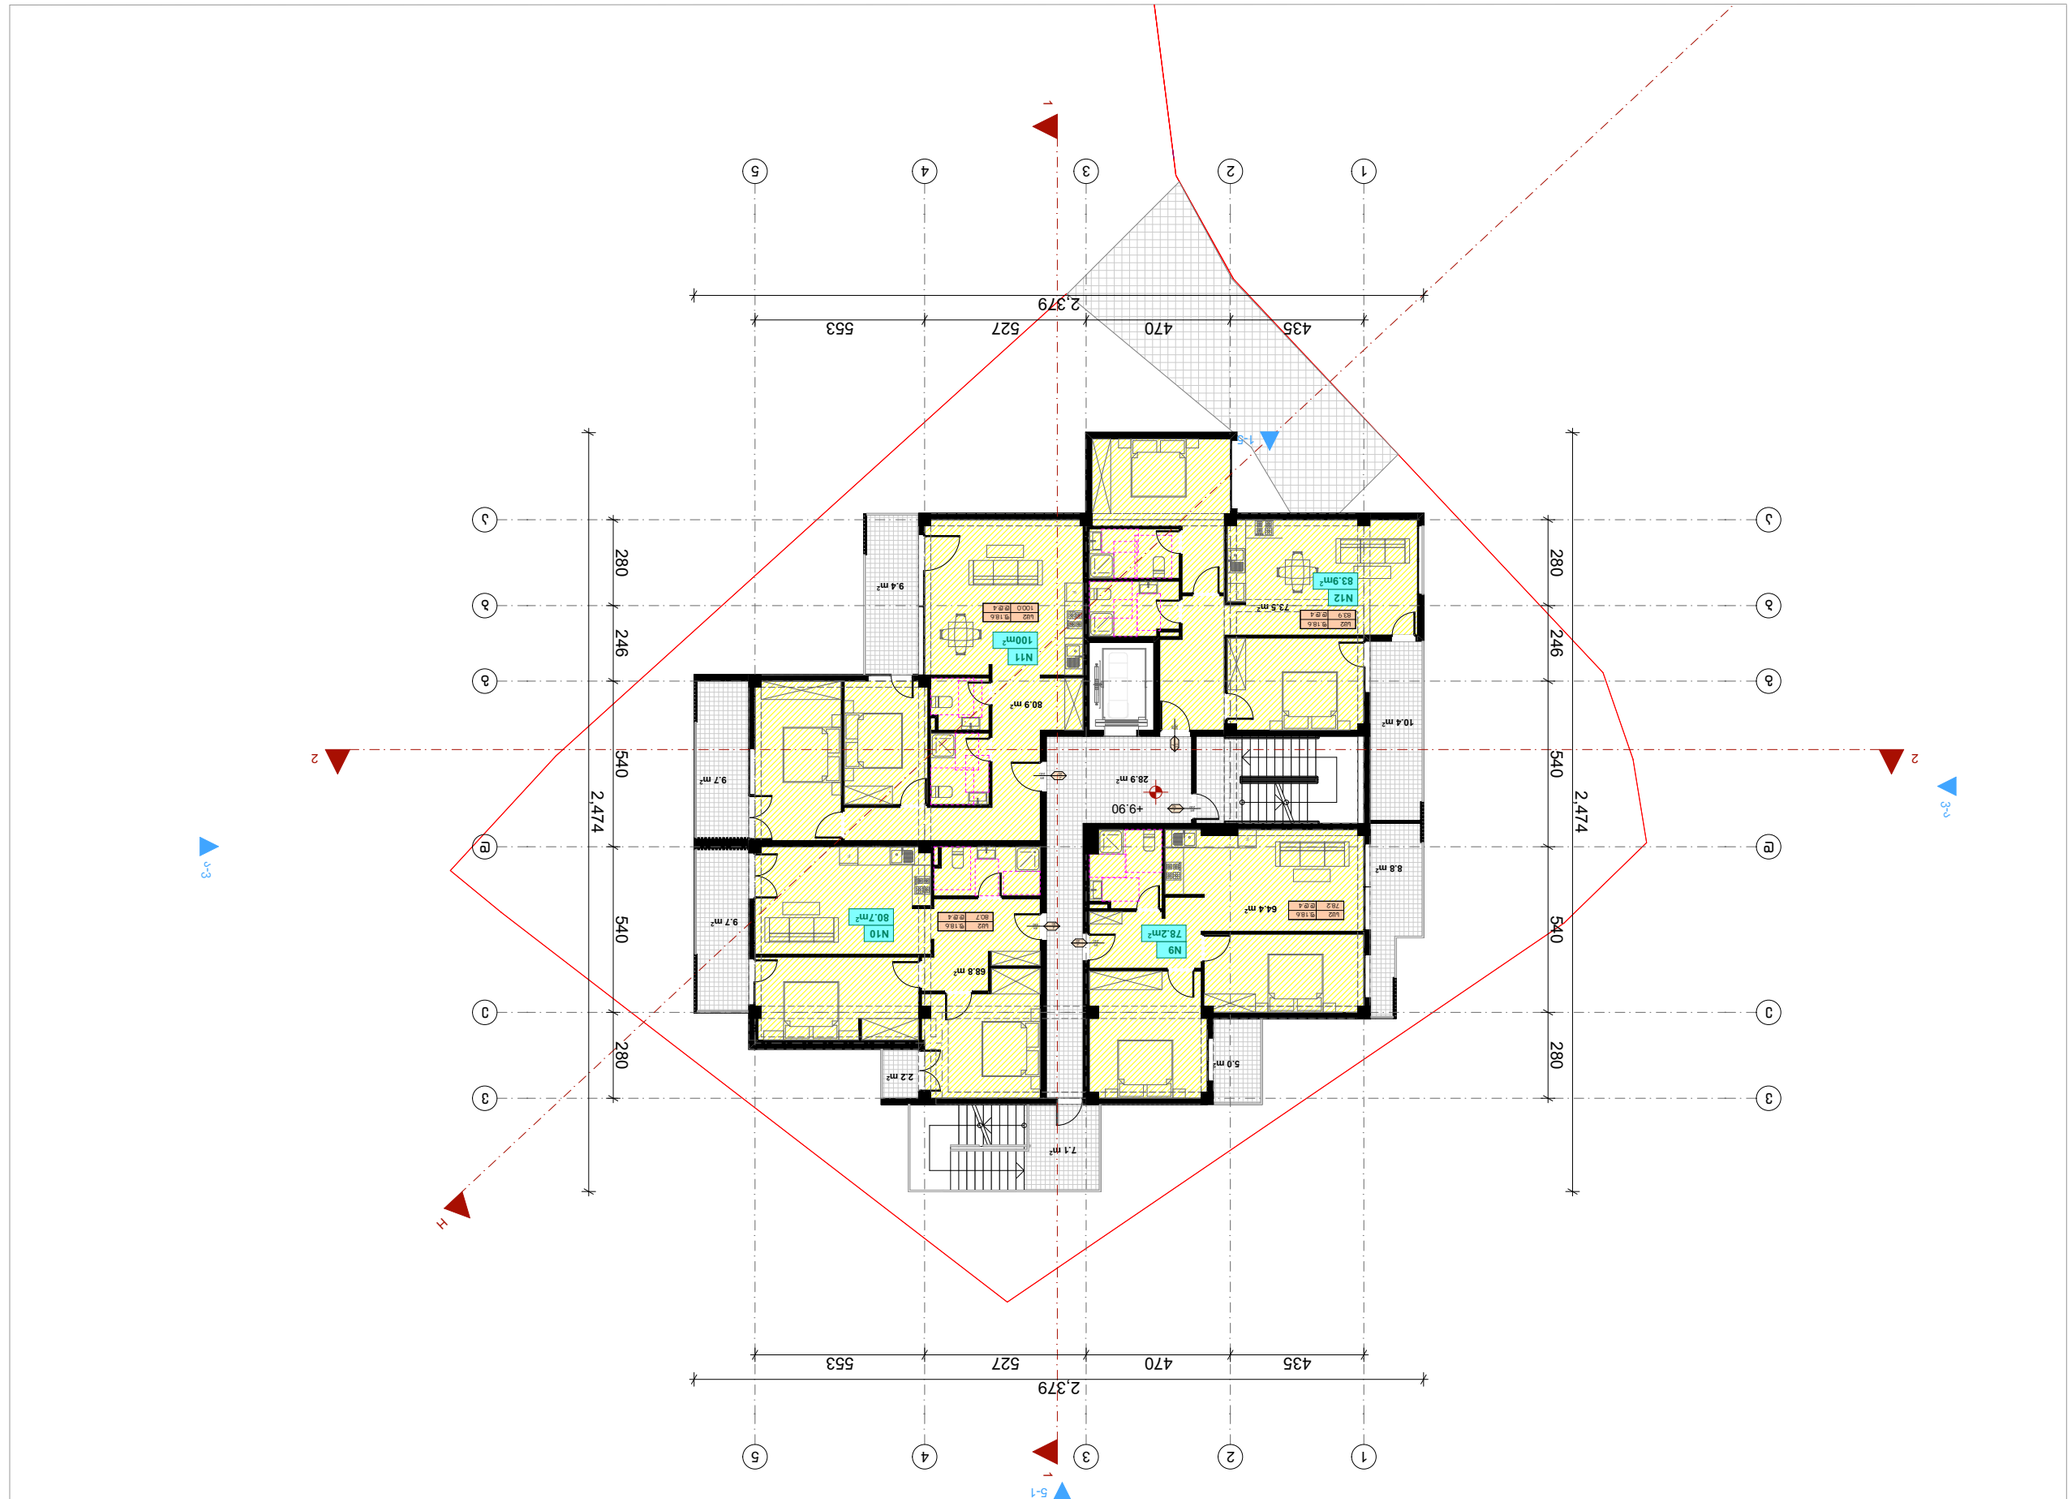






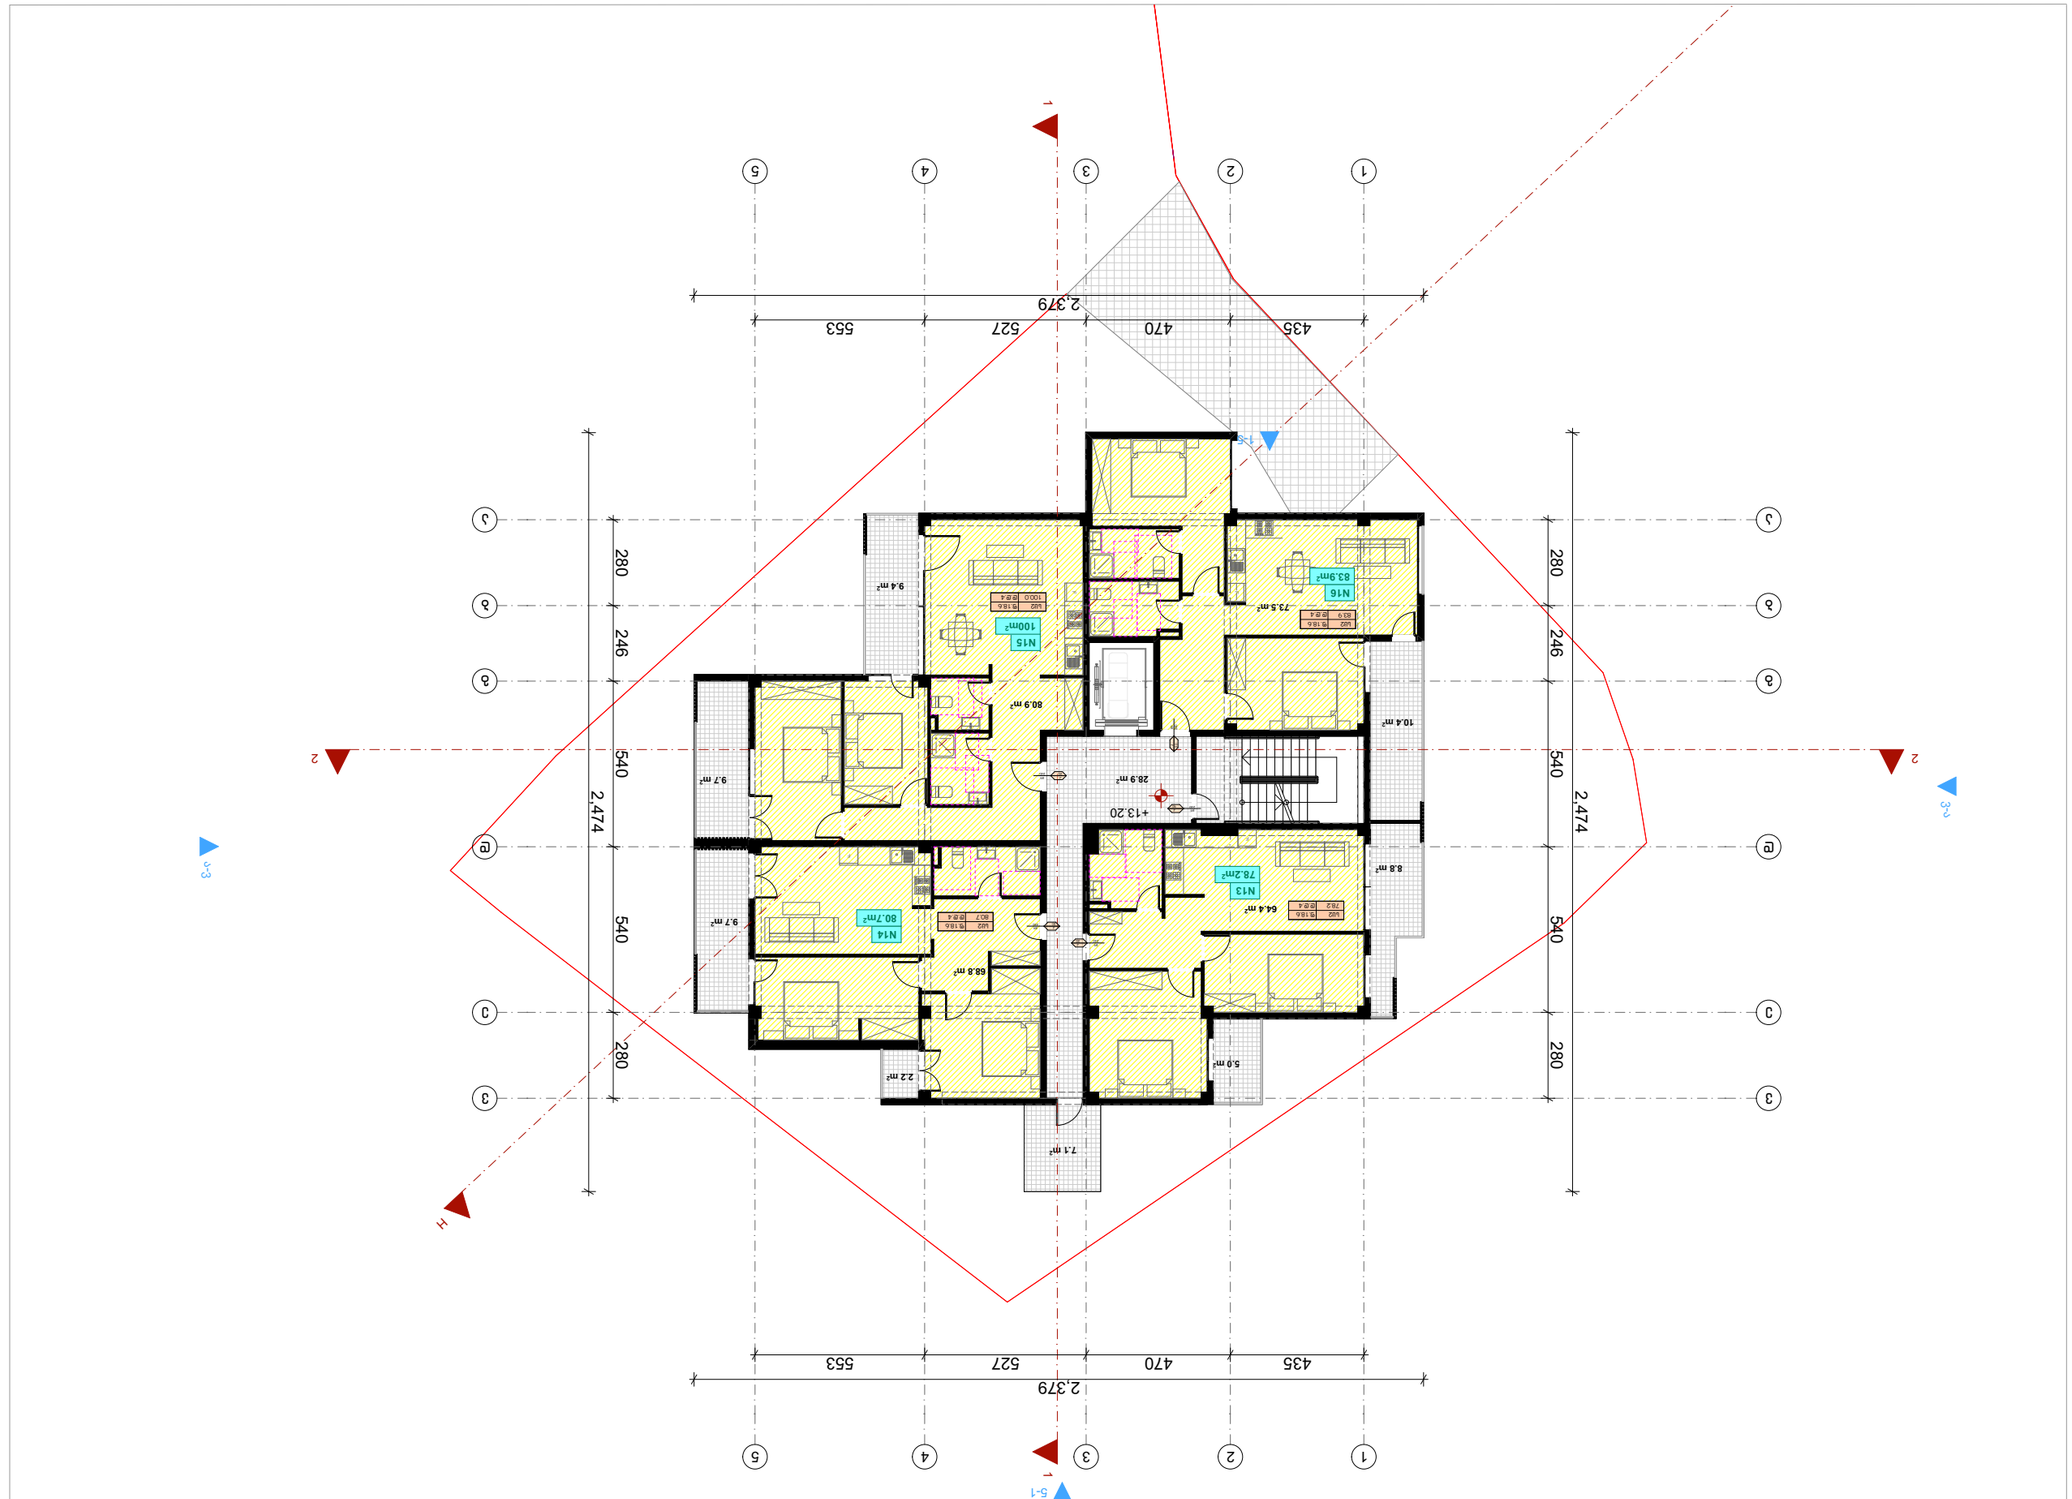







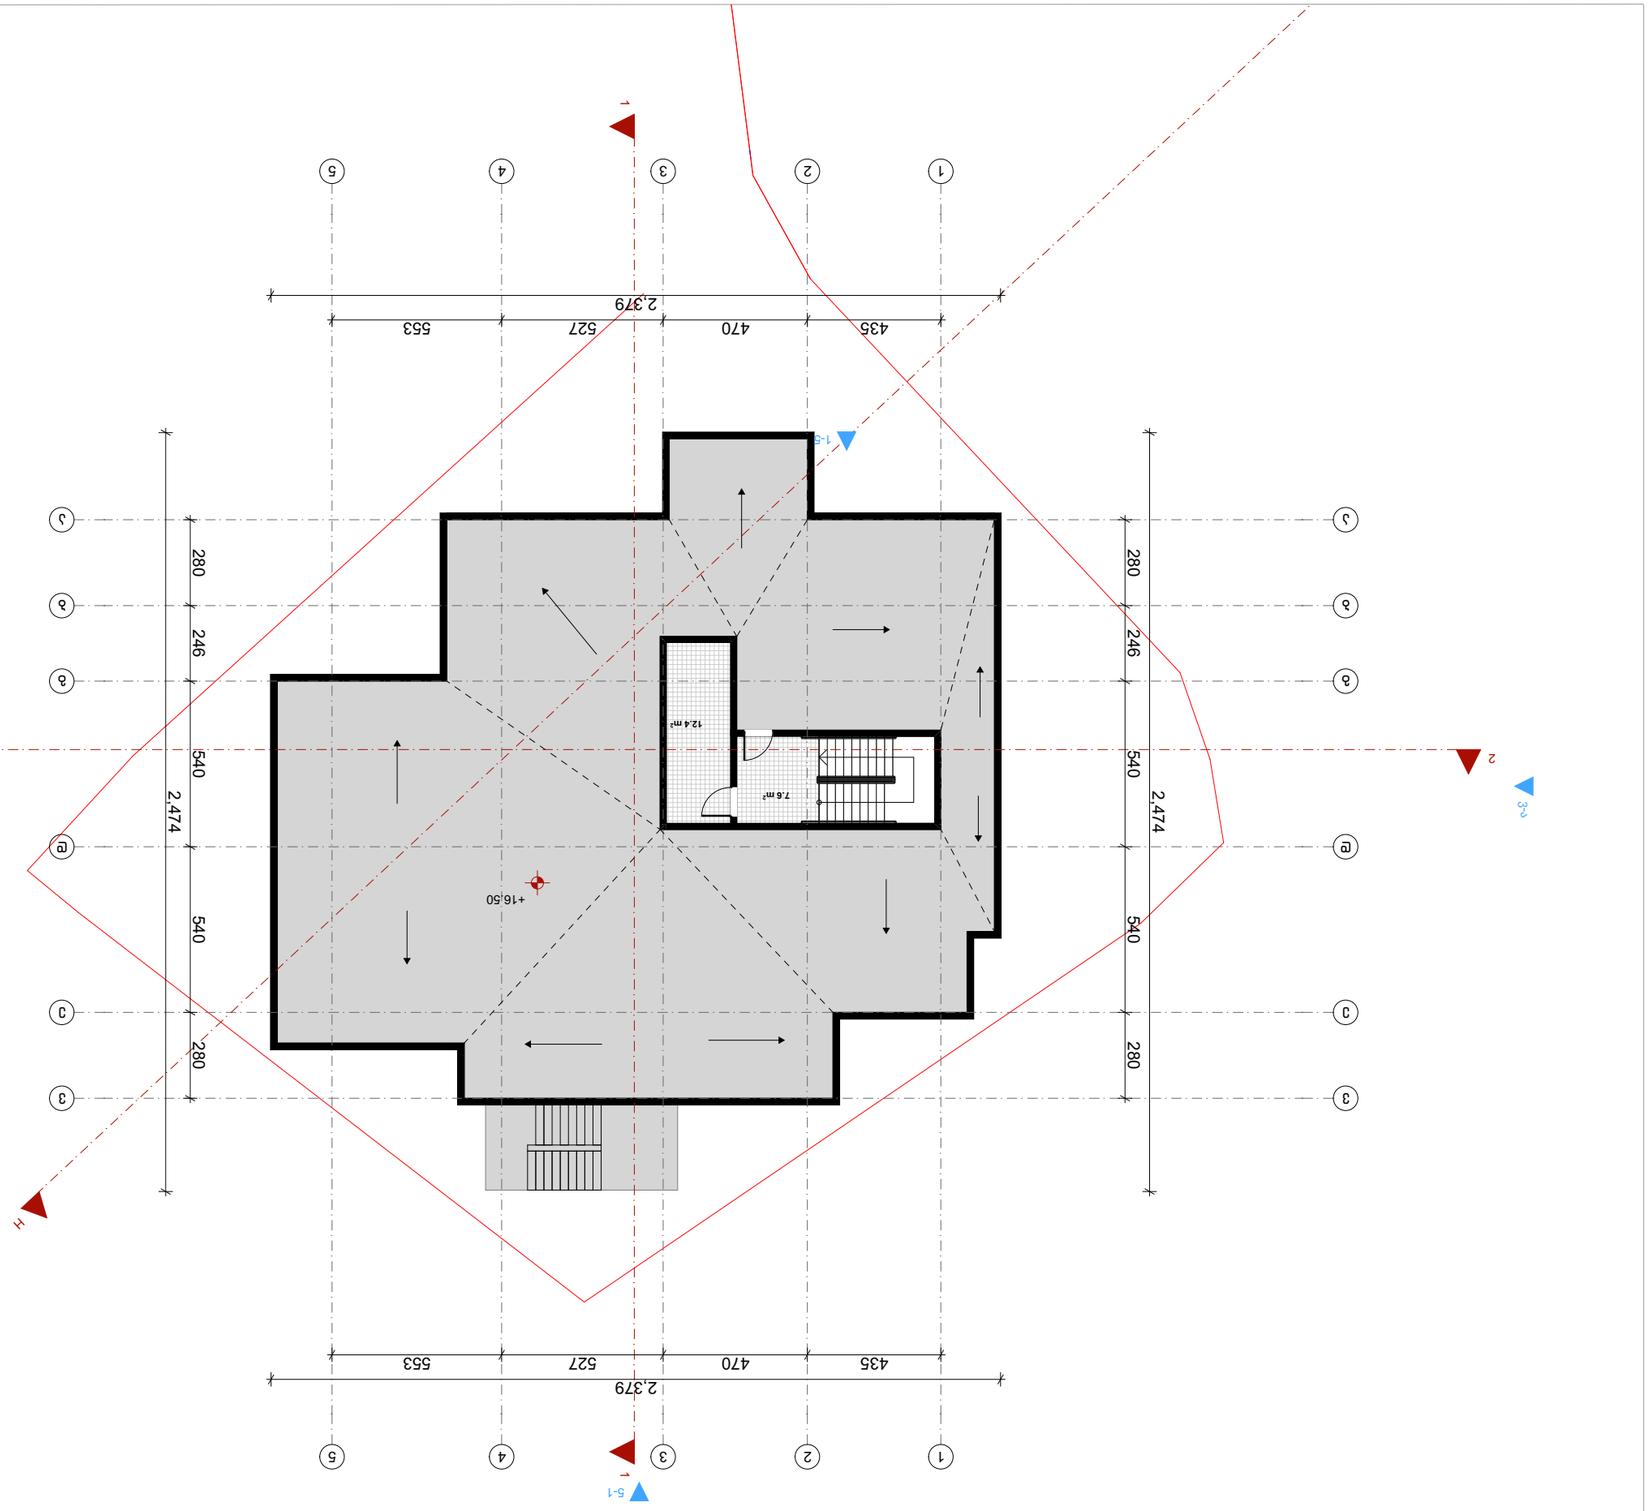


ფორმატი	დაკვეთა №	შტამპის სახელი
A-1	-	-

ექსპლიკაცია:

ლეგენდა

შენიშვნები

დამკვეთი:

არქიტექტურა

თანამდებობა	გვარი / ხელმოწერა
მთ. არქიტექტ.	ი. მირცხულავა

ნახაზი

მასშტაბი	თარიღი 15/07/2026	
სტადია	ფურცლები	ფურცელი
პროექტი		

