შენობა-ნაგებობის უსაფრთხოების წესებთან შესაბამისობის ანალიზი

გამოყენებული წესები - **„შენობა-ნაგებობის უსაფრთხოების წესები“**

ჩამოთვალეთ შენობის დაკავებულებები და აღწერეთ თითოეული გამოყენება
საცხოვრებელი ჯგუფი სც-2 (საცხოვრებელი -3.20 0.00, +3.20, +6.40 და +9.60 ნიშნულებზე);
მცირე საფრთხის შემცვლელი სასაწყობო ჯგუფი სწ-2 (ავტოსადგომი -6.50 ნიშნულზე);
სავაჭრო ჯგუფი სვ (სავაჭრო ფართი -6.50 ნიშნულზე);

კონსტრუქციის ტიპი:	
განსაზღვრეთ კონსტრუქციის ტიპი ახალი შენობისთვის: მაგალითი: II-A, II-B, V-A, V-B	**I -B**

სიმაღლის შეზღუდვები ცხრილი 503 -ის მიხედვით		
დაკავებულობები	**დასაშვები სართულიანობა**	**შემოთავაზებული სართულიანობა**
საცხოვრებელი ჯგუფი სც-2	11	5
მცირე საფრთხის შემცვლელი სასაწყობო ჯგუფი სწ-2	5	1
სავაჭრო ჯგუფი სვ	11	1
	დასაშვები სიმაღლე	**შემოთავაზებული სიმაღლე**
შენობის სიმაღლე =	48.8მ.	16.00მ.
მიწის დონის ზემოთ სართულ(ებ)ის რაოდენობა =	5 (1 მიწის დონის ქვედა)	

ფართობის შეზღუდვები ცხრილი 503 -ის მიხედვით		
დაკავებულობები	**დასაშვები ფართობი** **(სართულზე)**	**შემოთავაზებული ფართობი** **(სართულზე)**
საცხოვრებელი ჯგუფი სც-2	შეუზღუდავი	-I სართულზე 1403.4კვ.მ I სართულზე 1072.2კვ.მ II სართულზე 1075.6კვ.მ III სართულზე 1077.6 IV სართულზე 1077.5კვ.მ
მცირე საფრთხის შემცვლელი სასაწყობო ჯგუფი სწ-2	3620	-II სართულზე 1025,4კვ.მ
სავაჭრო ჯგუფი სვ	შეუზღუდავი	-II სართულზე 367.5კვ.მ
შემოთავაზებული ფართობების ჯამი =	7093.9კვ.მ	
სართულების რაოდენობა =	5 (+1 მიწის დონის ქვედა)	
შენობის საერთო ფართობი =	8448.4 კვ.მ.	

გარე კედლის ცეცხლმედეგობისა და ღიობისადმი მოთხოვნები ცხრილების 602-ის და 705.8 -ის მიხედვით									
გარე კედელი	**ხანძარსაწინააღმდეგო მანძილი** (მეტრი)	**ცეცხლმედეგობის ხარისხი** (საათი)		**კედლის ღიობების ფართობი** (კედლის %)					
		მოთხოვნილი	**გათვალისწინებული**	**დასაშვები**			**გათვალისწინებული**		
				დაცული	**დაუცველი საშხეფებით**	**დაუცველი**	**დაცული**	**დაუცველი საშხეფებით**	**დაუცველი**
1-12 ღერძებში	9 <	0 სთ	2სთ	შეუზღუდავია	შეუზღუდავია	შეუზუდავია	არ იზღუდება	არ იზღუდება	არ იზღუდება
12-3 ღერძებში	9 <	2 სთ	2სთ	შეუზღუდავია	დაუშვებელია	დაუშვებელია	არ იზღუდებ ა	არ იზღუდება	არ იზღუდება
a-e ღერძებში	0.0-1.0	0 სთ	2სთ	დაუშვებე ლია	დაუშვებე ლია	დაუშვებე ლია			
E’-a’ ღერძებში	0.0-1.0	2 სთ	2სთ	დაუშვებელია	დაუშვებელია	დაუშვებელია	0%	0%	0%

ხანძრისაგან დაცვის სისტემებისადმი მოთხოვნები							
დაკავებულობები/ სივრცეები/გასასვლელი საშუალებები	ავტოსაშხეფი სისტემა	ალტერნატიული ავტომატური ცეცხლსაქრობი სისტემები	სახანძრო განგაშისა, კვამლაღმომჩენი და ცეცხლაღმომჩენი სისტემები	სახანძრო მილდგარების სისტემები	კვამლის საკონტროლო სისტემები	ხელის ცეცხლმაქრები	საავარიო განგაშის სისტემები
საცხოვრებელი ჯგუფი სც-2	-	-	კვამლზე მორეაგირე მაუწყებლები -საძინებლებში; სახანძრო განგაშის ხელით სამართავი სისტემა; დამკვებელთა შეტყობინების სისტემა; მხედველობითი განგაშის მოწყობილობები; კვამლაღმომჩენები დერეფანში;	კი	-	-	-
მცირე საფრთხის შემცვლელი სასაწყობო ჯგუფი სწ-2 (ვტოსადგომი)	კი	-	სახანძრო განგაშის ხელით სამართავი სისტემა; დამკვებელთა შეტყობინების სისტემა; მხედველობითი განგაშის მოწყობილობები; კვამლაღმომჩენები;	კი		კი	-
მცირე საფრთხის შემცვლელი სასაწყობო ჯგუფი სწ-2	-		კი (კვამლაღმომჩენი სახანძრო ტუმბოს ოთახსა და ავტოსადგომში)				
სავაჭრო ჯგუფი სვ	-	-	სახანძრო განგაშის ხელით სამართავი სისტემა; დამკვებელთა შეტყობინების სისტემა; მხედველობითი განგაშის მოწყობილობები; კვამლაღმომჩენები;	კი		კი	-
ლიფტი					კი (დაწნევის სისტემა)		
შენობიდან გამოსასვლელი ბილიკი	კი						
სახანძრო-სამაშველო სა დასაერმიერ თებელი გამოსაყანებელი			კი (სახანძრო მანქანის მისადგომის მხარეს ფასადზე)				

განიავებისადმი მოთხოვნები		
დაკავებულობები/სივრცეები/გასასვლელი საშუალებები	ბუნებრივი განიავება	ხელოვნური განიავება
საცხოვრებელი ჯგუფი სც-2	კი ბუნებრივი განიავება აღემატება იატაკის 4%-ს	-
სავაჭრო ფართი სვ	-	კი
ავტოსადგომი	-	კი
ტუალეტები და სააბაზანოები	-	კი
გენერატორის ოთახი სატუმბი და ავზის ოთახი	-	კი

თითოეული სართულიდანგასასვლელი საშუალება										
სართულები	დაკავებულობა და დაკავებულობის დატვირთვის ჯამური მაჩვენებელი	მოთხოვნილი გასასვლელების/გასასვლელთან მისადგომის რაოდენობა	გათვალისწინებული გასასვლელების / გასასვლელთან მისადგომის რაოდენობა და ტიპი	გასასვლელი საშუალებების სიგანე(მეტრი)					
				გზა-კიბეები		დერაფანი,		გასასვლელის გზა- კარი	
				მოთხოვნილი	გათვალისწინებული	მოთხოვნილი	გათვალისწინებული	მოთხოვნილი	გათვალისწინებული
-II სართული	სწ-2 ჯგუფი ავტოსადგომი *(დ.დ. 55)*	2	2	1.20	1.20	1.2	1.3	0.82	0.82 <
-II სართული	სვ ჯგუფი *(დ.დ. 146)*	2	2	-	-	-	-	0.82	0.82 <
I სართული	სც-2 ჯგუფი *(დ.დ. 56)*	2	2	1.20	1.20	1.2	1.3	0.82	0.82 <
II სართული	სც-2 ჯგუფი *(დ.დ. 50)*	2	2	1.20	1.20	1.2	1.3	0.82	0.82 <
III სართული	სც-2 ჯგუფი *(დ.დ. 50)*	2	2	1.20	1.20	1.2	1.3	0.82	0.82 <
IV სართული	სც-2 ჯგუფი *(დ.დ. 50)*	2	2	1.20	1.20	1.2	1.3	0.82	0.82 <
V სართული	სც-2 ჯგუფი *(დ.დ. 50)*	2	2	1.20	1.20	1.2	1.3	0.82	0.82 <

წყალსადენისისტემის ფიქსირებული მოწყობილობების რაოდენობა-საცხოვრებელი ჯგუფი სც-2 ქვეჯგუფი ცხრილი 1602.1-ის მიხედვით											
სართულები	საცხოვრებელი ერთეულები	ფიქსირებული მოწყობილობები									
		უნიტაზი (ერთ საცხოვრებელ ერთეულზე)		ტუალეტის ხელსაბანები (ერთ საცხოვრებელ ერთეულზე)		აბაზანა/შხაპი (ერთ საცხოვრებელ ერთეულზე)		სამზარეულოს ნიჟარა (ერთ საცხოვრებელ ერთეულზე)		ავტომატური სარეცხი მანქანის მისაერთებელი	

გეგმა -6.50 ნიშნულზე

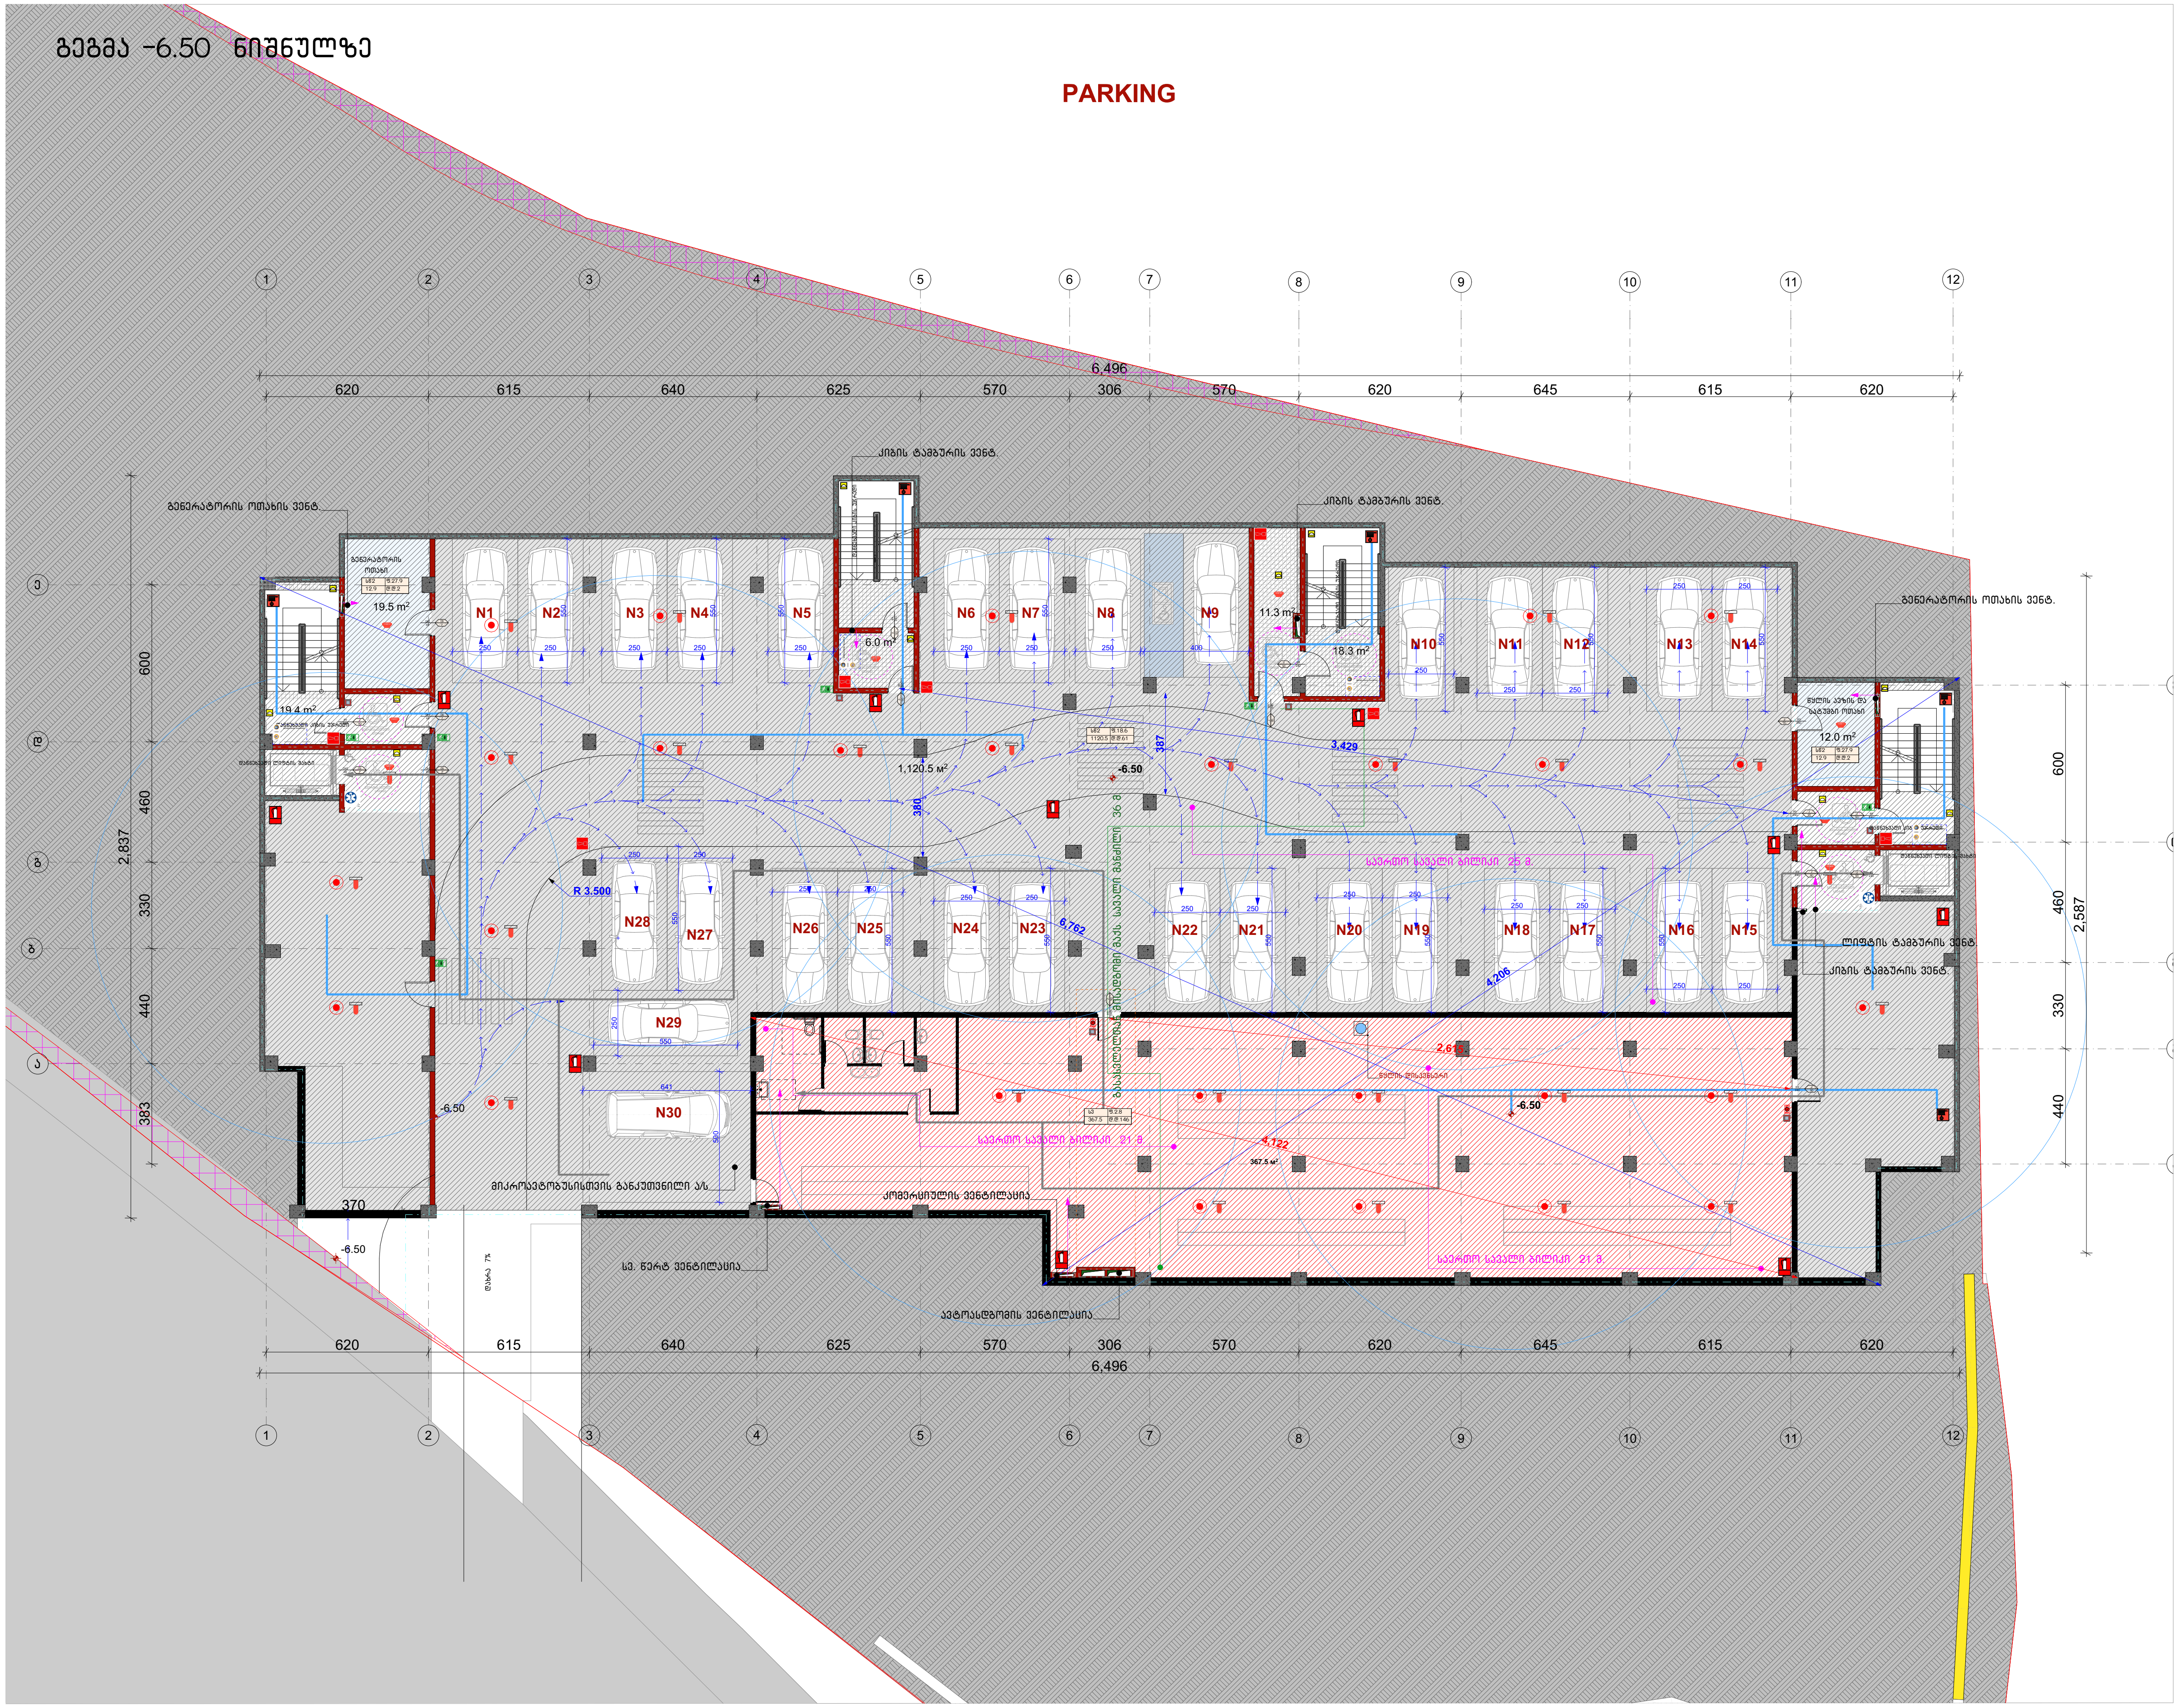

ფორმატი	დაკვეთა №	ფაილის სახელი
ა-3	-	-

ექსპლიკაცია

ავტოსადგომები	1120.5
სადარბაზო	65.6
კომერციული	367.5
საცხოვრებელი	-
საზაფხულო	-
დამხმარე	265.4

შენიშვნები

ზომები მოცემული სანტიმეტრებში

ნიშნულები მოცემულია მეტრებში

დამკვეთი:

ქ. თბილისში წინანაურის ქუჩის 83-ის მიმდებარედში მდებარე მიწის ნაკვეთზე

(ს.კ 01.18.01.003.152) მრავალბინიანი საცხოვრებელი სახლის არქიტექტურული პროექტი

არქიტექტურა

თანამდებობა	გვარი / ხელმოწერა
მთ. არქიტექტექტ.	ი. მირცხულავა

ნახაზი

მასშტაბი		თარიღი 15/10/2021
სტადია	ფურცლები	ფურცელი
პროექტი		

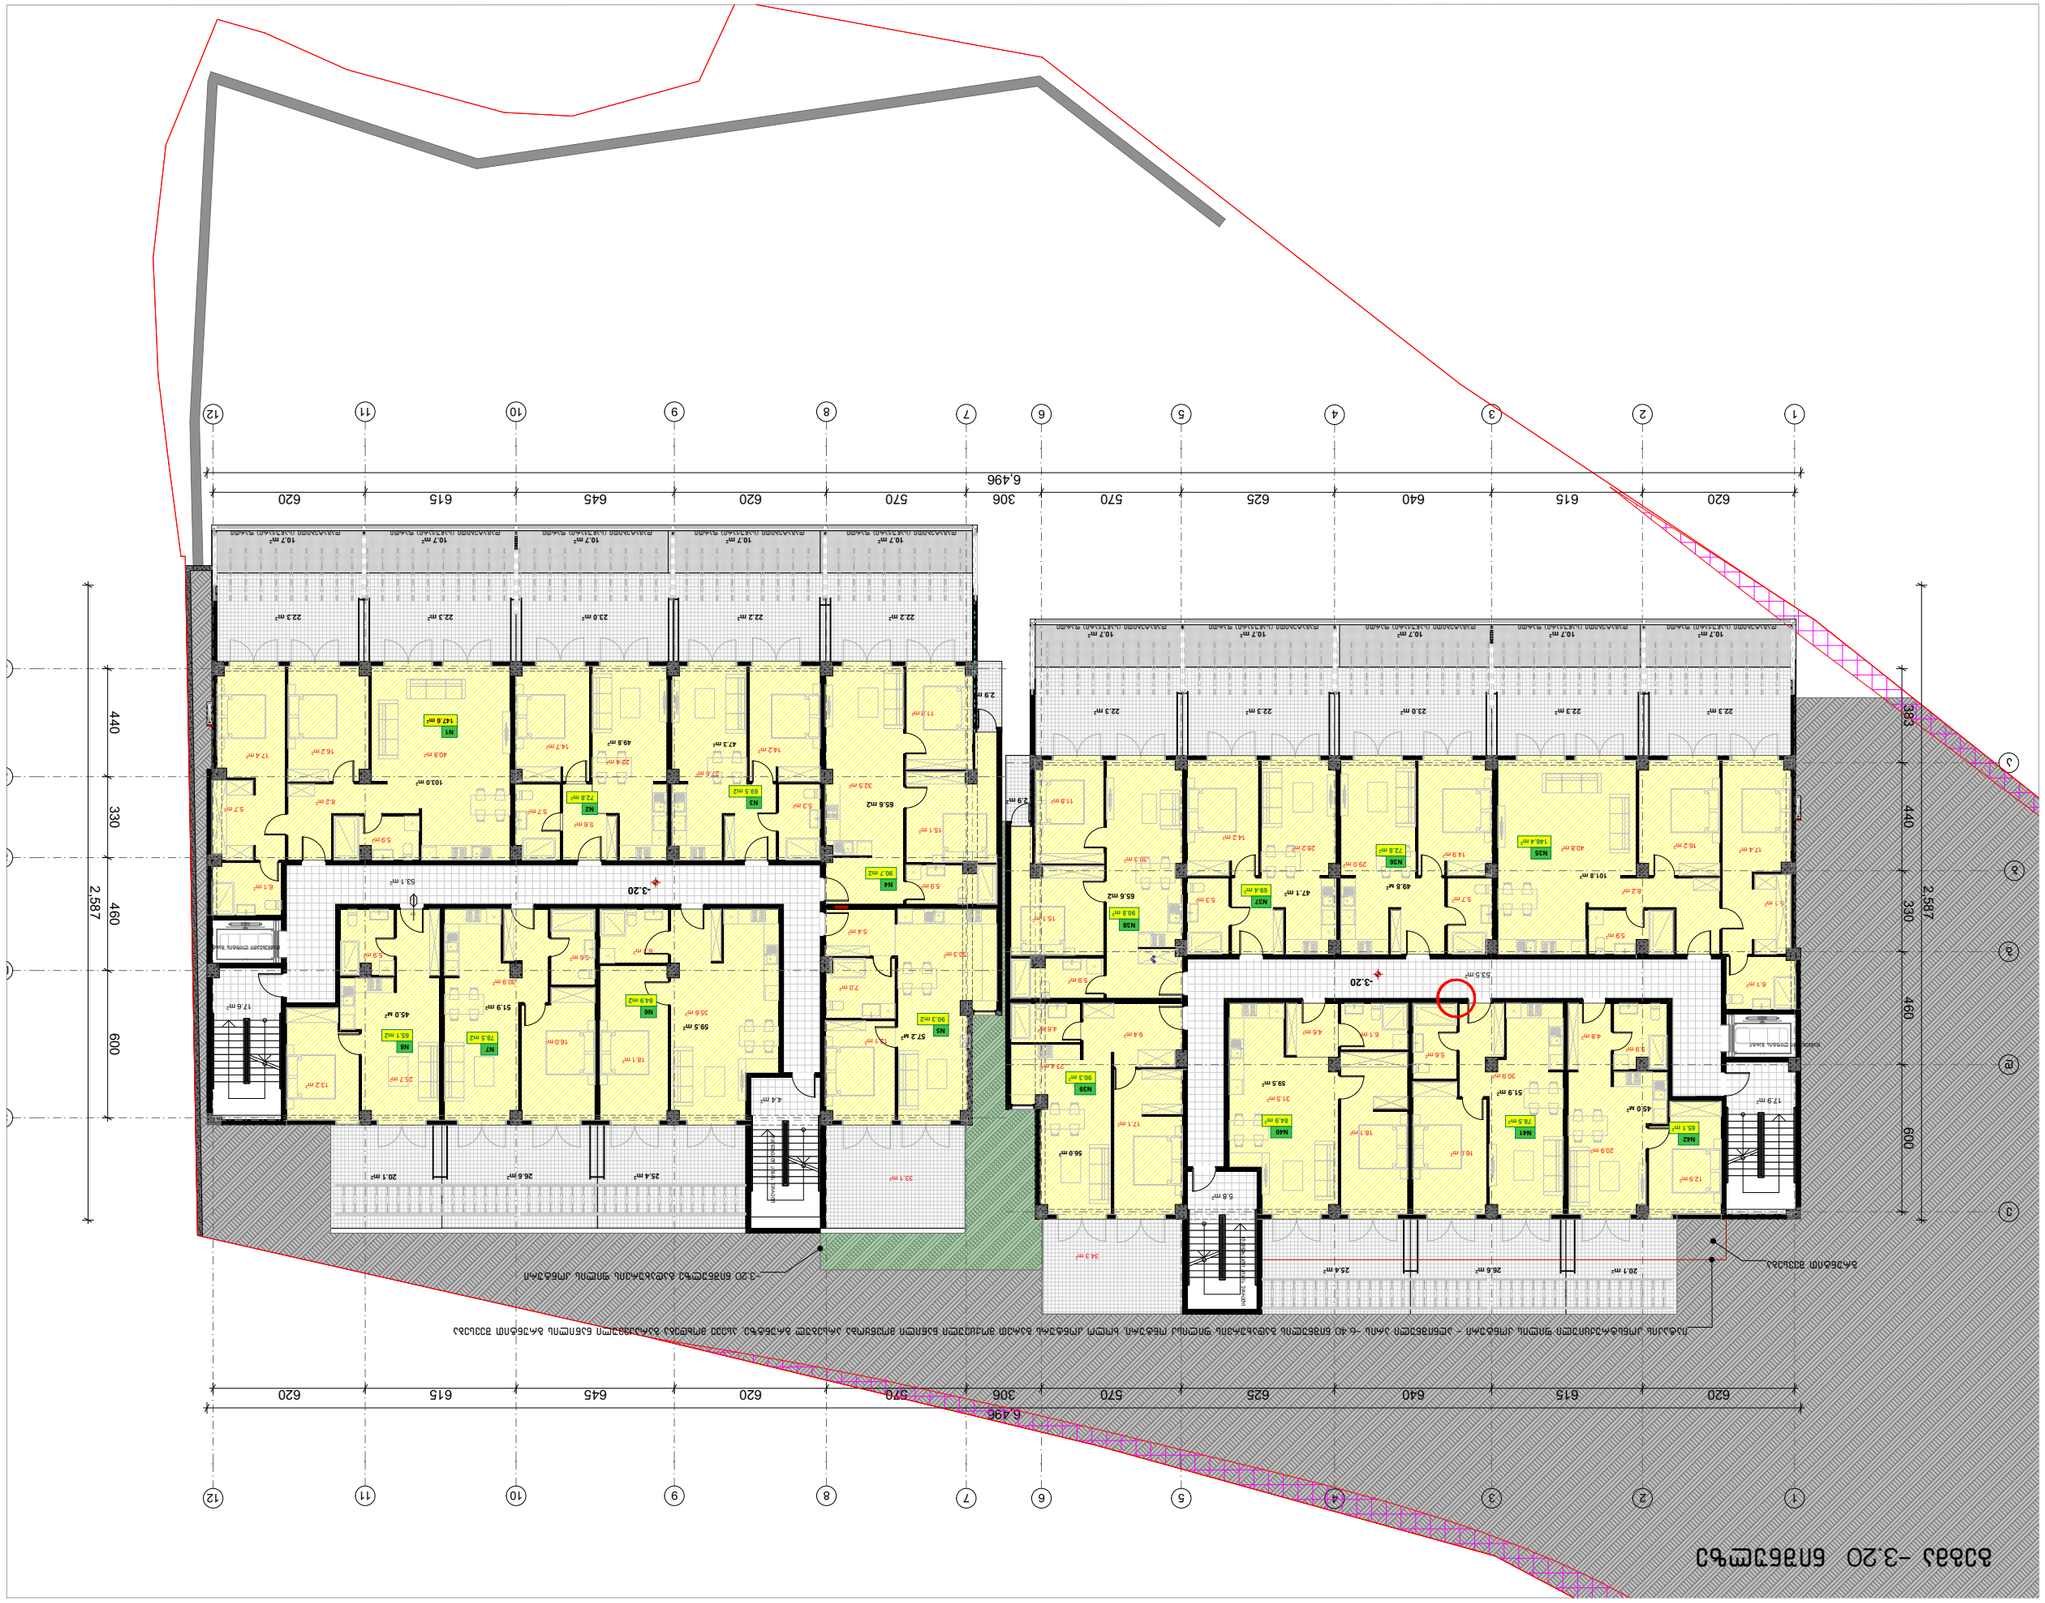
1
2
3
4
5
6
7
8
9
10
11
12
620
615
640
625
570
306
645
620
615
620
6,496
2,587
440
330
460
600
383
N1
N2
N3
N4
N5
N6
N7
N8
N35
N36
N37
N38
N39
N40
N41
N42































გეგმა 6.40 ნიშნულზე



ფორმატი	დაკვეთა №	ფაილის სახელი
ა-3	-	-

ექსპლიკაცია

ავტოსადგომები	-
სადარბაზო	152.6
კომერციული	-
საცხოვრებელი	984.2
საზაფხულო	245.4
დამხმარე	-

შენიშვნები

ზომები მოცემული სანტიმეტრებში

ნიშნულები მოცემულია მეტრებში

დამკვეთი:

ქ. თბილისში წინანაურის ქუჩის 83-ის მიმდებარედში მდებარე მიწის ნაკვეთზე

(ს.კ 01.18.01.003.152) მრავალბინიანი საცხოვრებელი სახლის არქიტექტურული პროექტი

არქიტექტურა

თანამდებობა	გვარი / ხელმოწერა
მთ. არქიტექტქტ.	ი. მირცხულავა

ნახაზი

მასშტაბი	თარიღი 15/10/2021	
სტადია	ფურცლები	ფურცელი
პროექტი		







გეგმა 12.80 ნიშნულზე

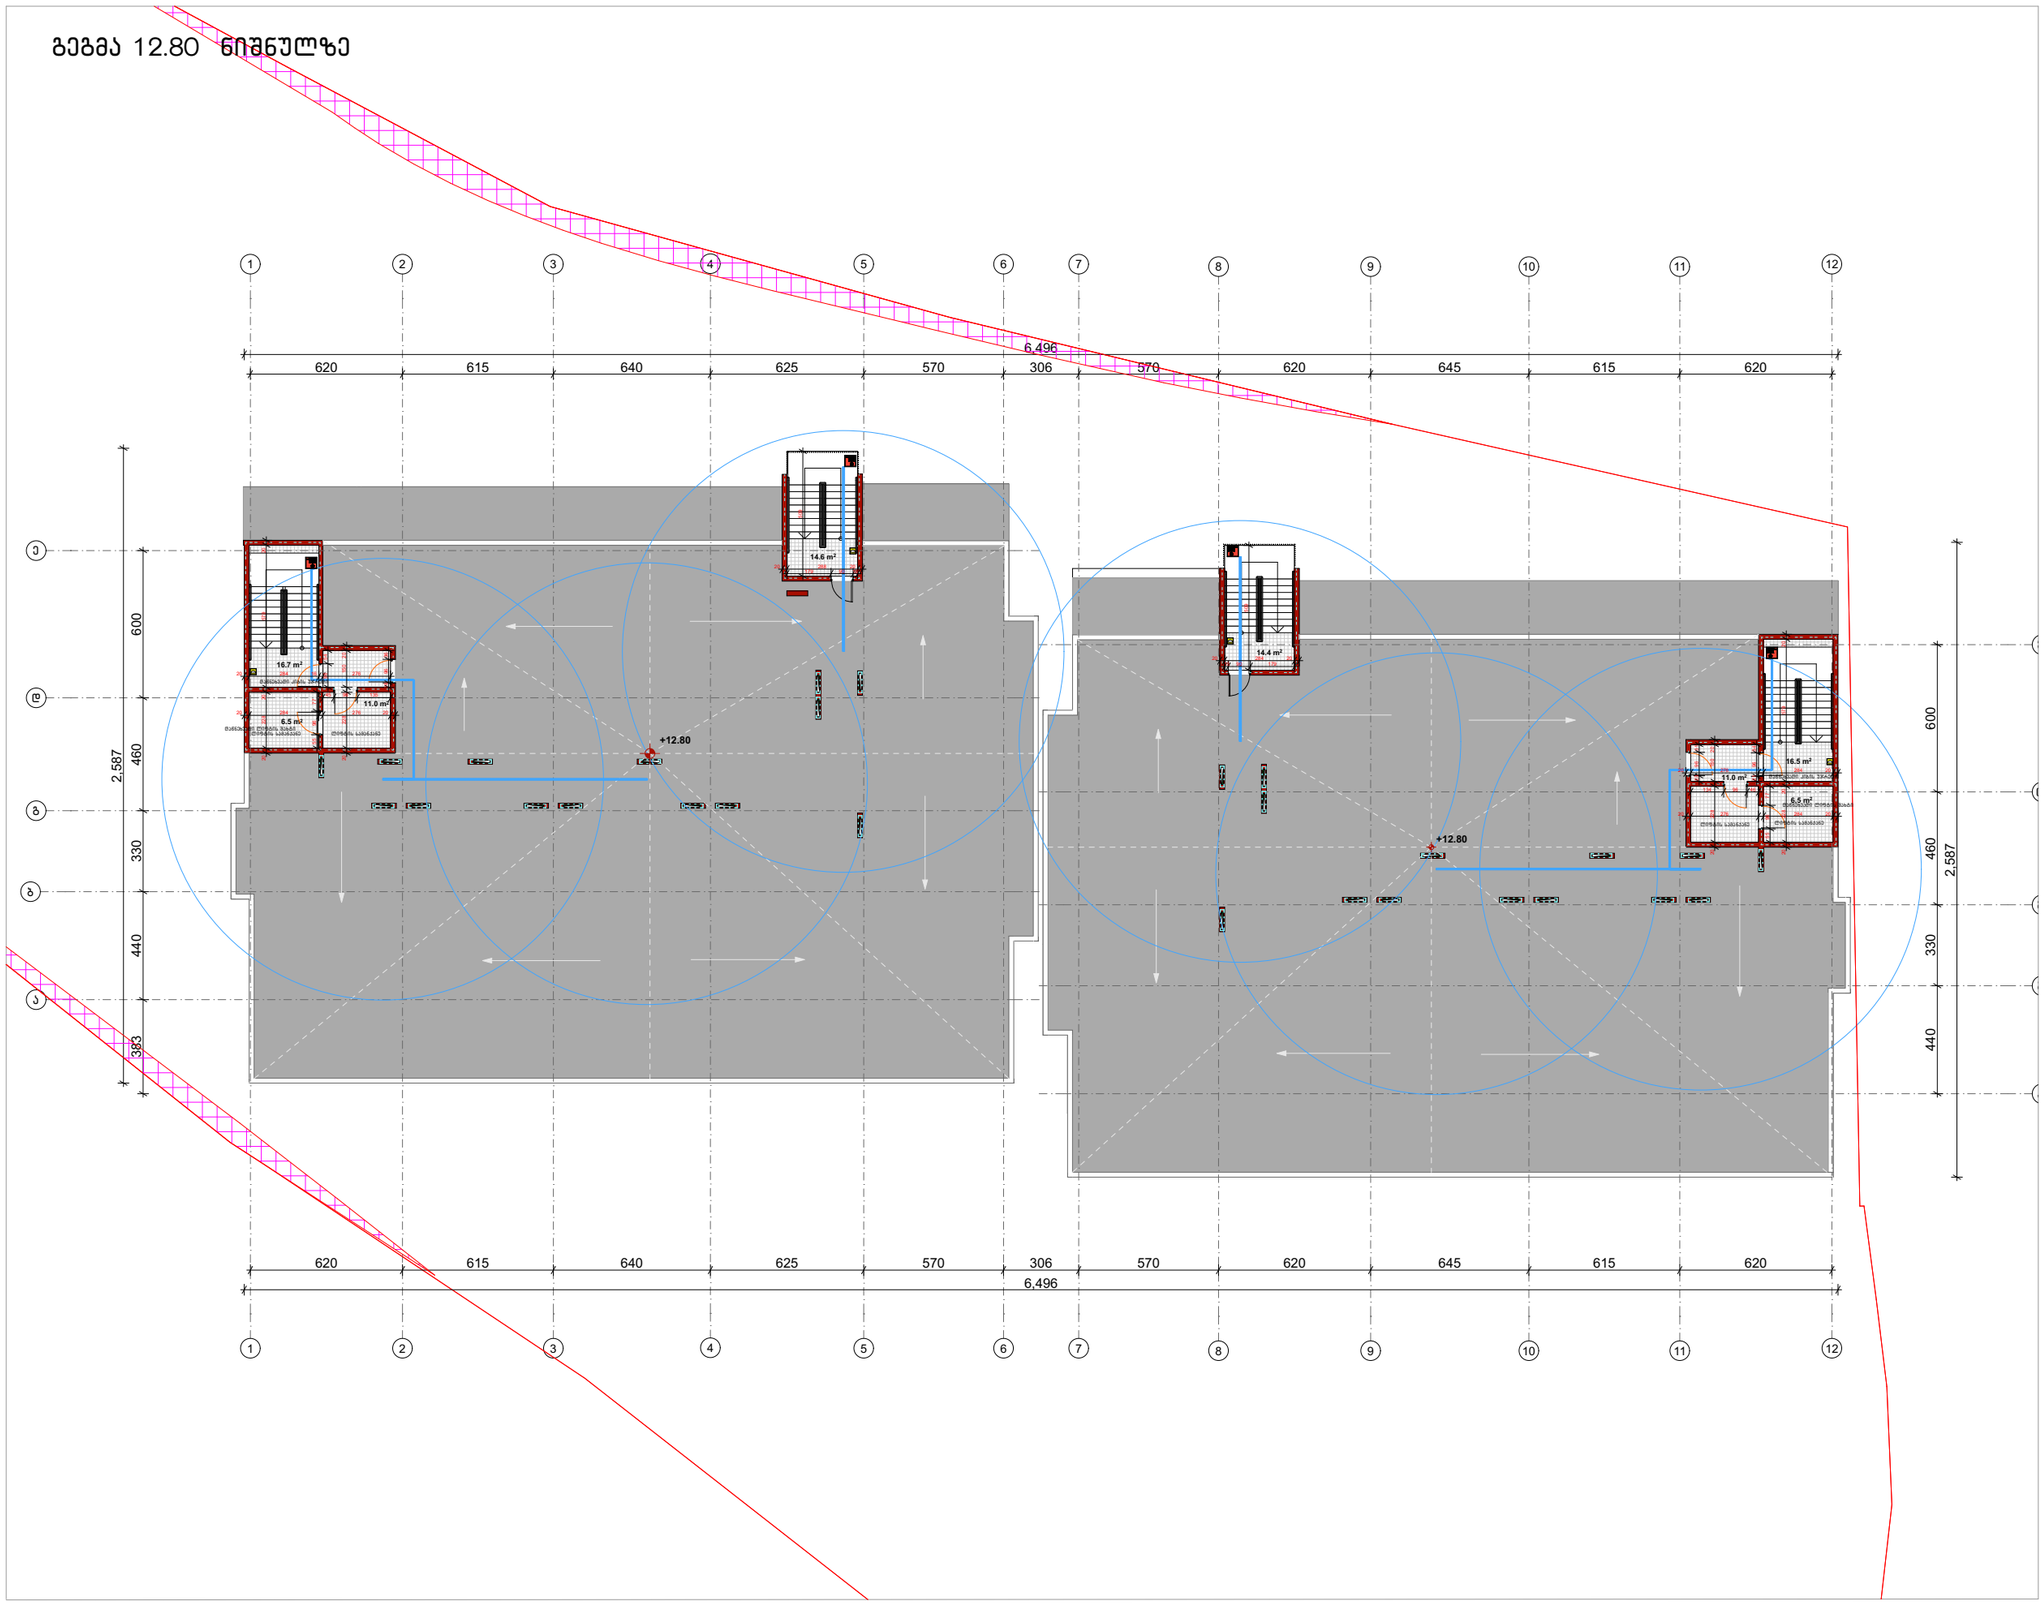

ფორმატი	დაკვეთა №	ფაილის სახელი
A-3	-	-

ექსპლიკაცია

ავტომანქანის ადგილები	-
სადარბაზო	65.2
კომერციული	-
საცხოვრებელი	-
საზაფხულო	-
დამხმარე	-

შენიშვნები

ზომები მოცემული სანიმუშო ნახაზებში

ნიშნულები მოცემულია მეტრებში

დამკვეთი:

ქ. თბილისში წინანდარის ქუჩის 83-ის მიმდებარედ მდებარე მიწის ნაკვეთზე

(ს.კ 01.18.01.003.152) მრავალბინიანი საცხოვრებელი სახლის არქიტექტურული პროექტი

არქიტექტურა

თანამდებობა	გვარი / ხელმოწერა
მთ. არქიტექტ.	ი. მირცხულავა

ნახაზი

მასშტაბი	თარიღი 15/10/2021
სტადია	ფერცლები / ფერცელი
პროექტი	

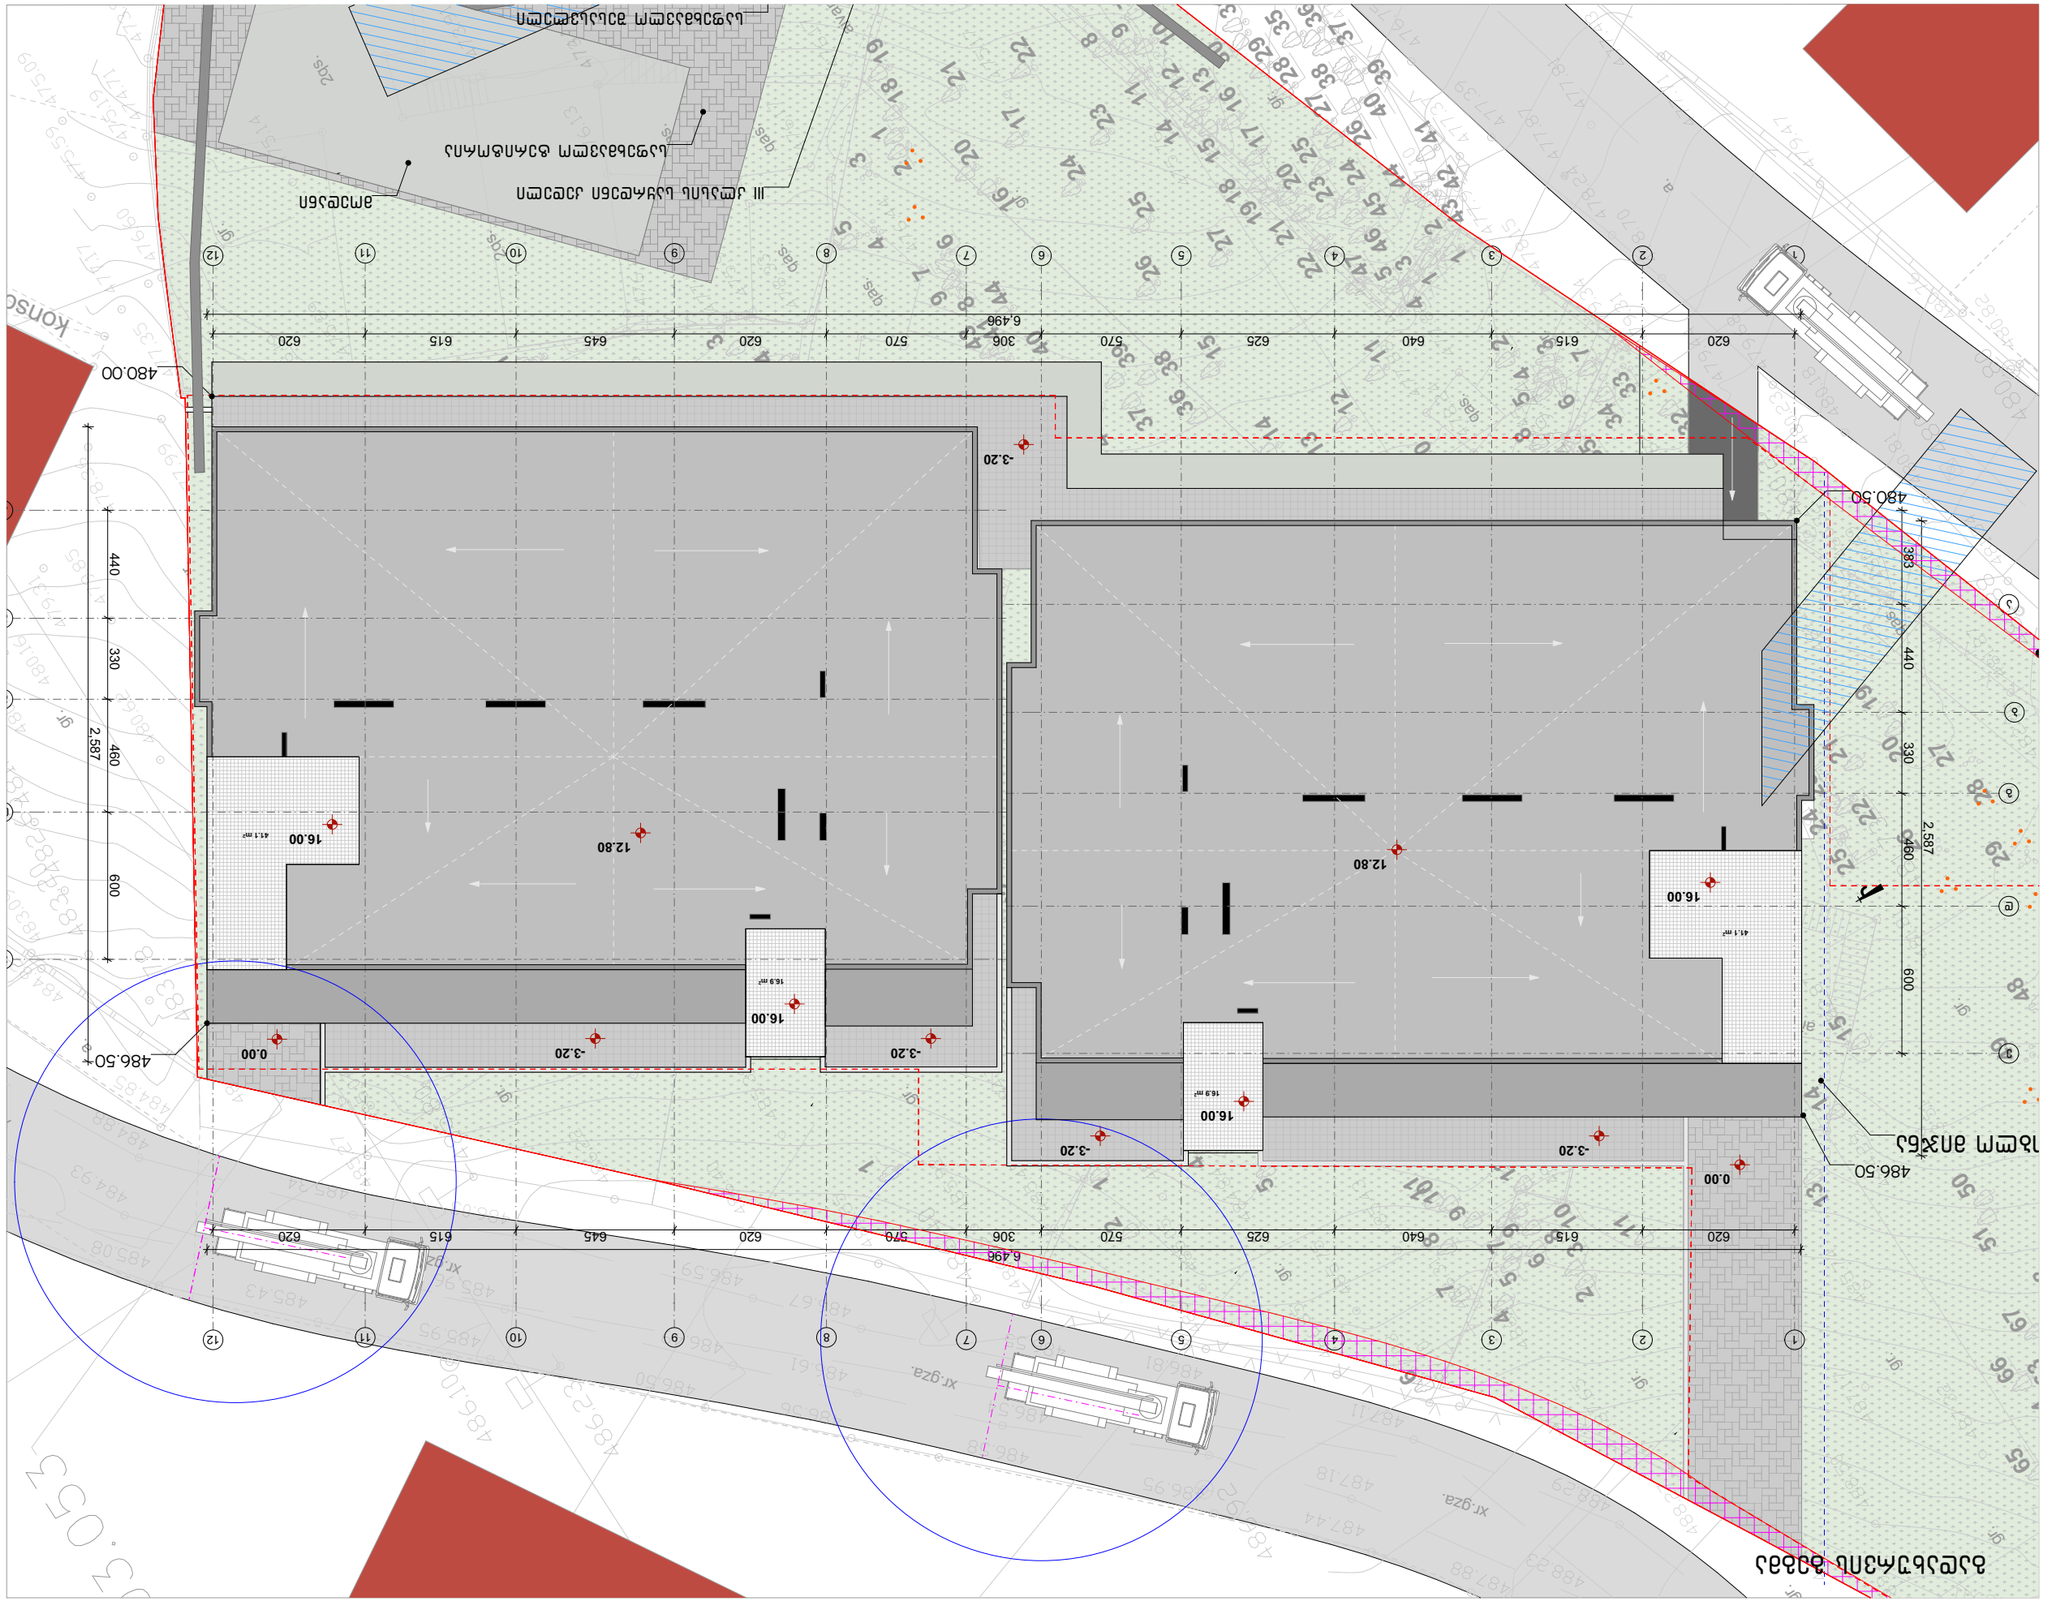











პირობითი ნიშნები

მისაწვდომი სვლაგეზი

მოსატრიალებელი სივრცეები

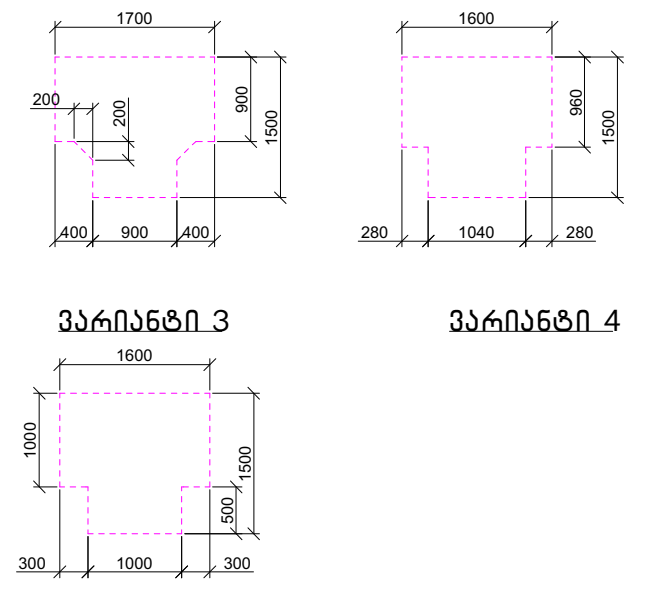

კარის წინ თავისუფალი სივრცე

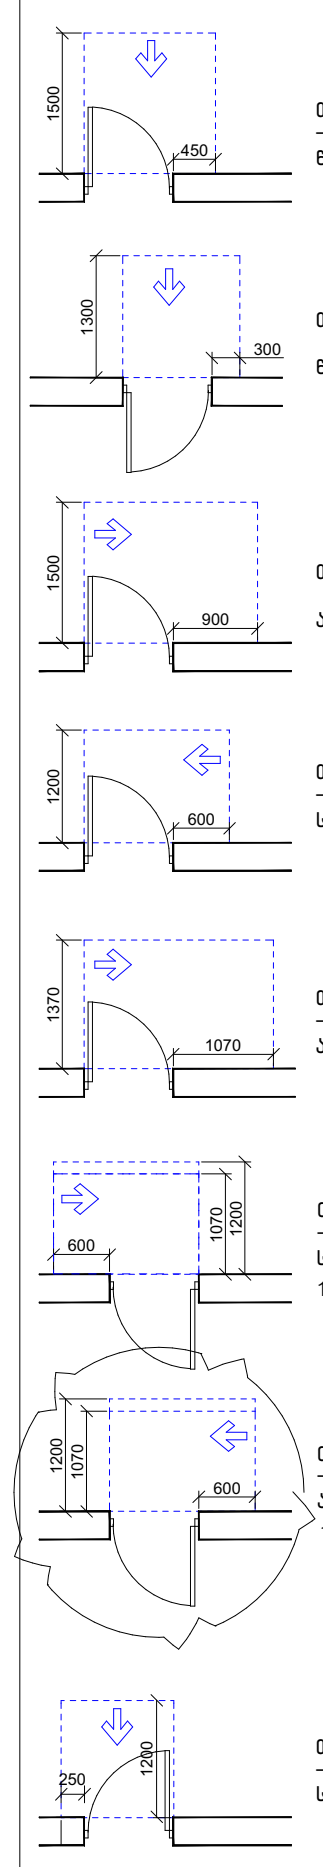

თავისუფალი სივრცე კართან მანევრირებისთვის
– ანჯამიანი კარი
წინიდან მისაწვდომი – გამოწევით გაღება

თავისუფალი სივრცე კართან მანევრირებისთვის
– ანჯამიანი კარი
წინიდან მისაწვდომი – მიწოლით გაღება

თავისუფალი სივრცე კართან მანევრირებისთვის
– ანჯამიანი კარი
ანჯამის მხრიდან მისაწვდომი – გამოწევით გაღება

თავისუფალი სივრცე კართან მანევრირებისთვის
– ანჯამიანი კარი
საკეტის მხრიდან მისაწვდომი – გამოწევით გაღება

თავისუფალი სივრცე კართან მანევრირებისთვის
– ანჯამიანი კარი
ანჯამის მხრიდან მისაწვდომი – გამოწევით გაღება

თავისუფალი სივრცე კართან მანევრირებისთვის
– ანჯამიანი კარი
საკეტის მხრიდან მისაწვდომი – მიწოლით გაღება
120 მინ. თუ მოწყობილია მიმხურავი

თავისუფალი სივრცე კართან მანევრირებისთვის
– ანჯამიანი კარი
ანჯამის მხრიდან მისაწვდომი – მიწოლით გაღება
120 მინ. თუ მოწყობილია მიმხურავი

თავისუფალი სივრცე კართან მანევრირებისთვის
– ანჯამიანი კარი
საკეტის მხრიდან მისაწვდომი – გამოწევით გაღება

შენიშვნები

1. იატაკის ზედაპირები მოეწყობა ისე, რომ იქნება მდგრადი, მყარი და არასრიალა.

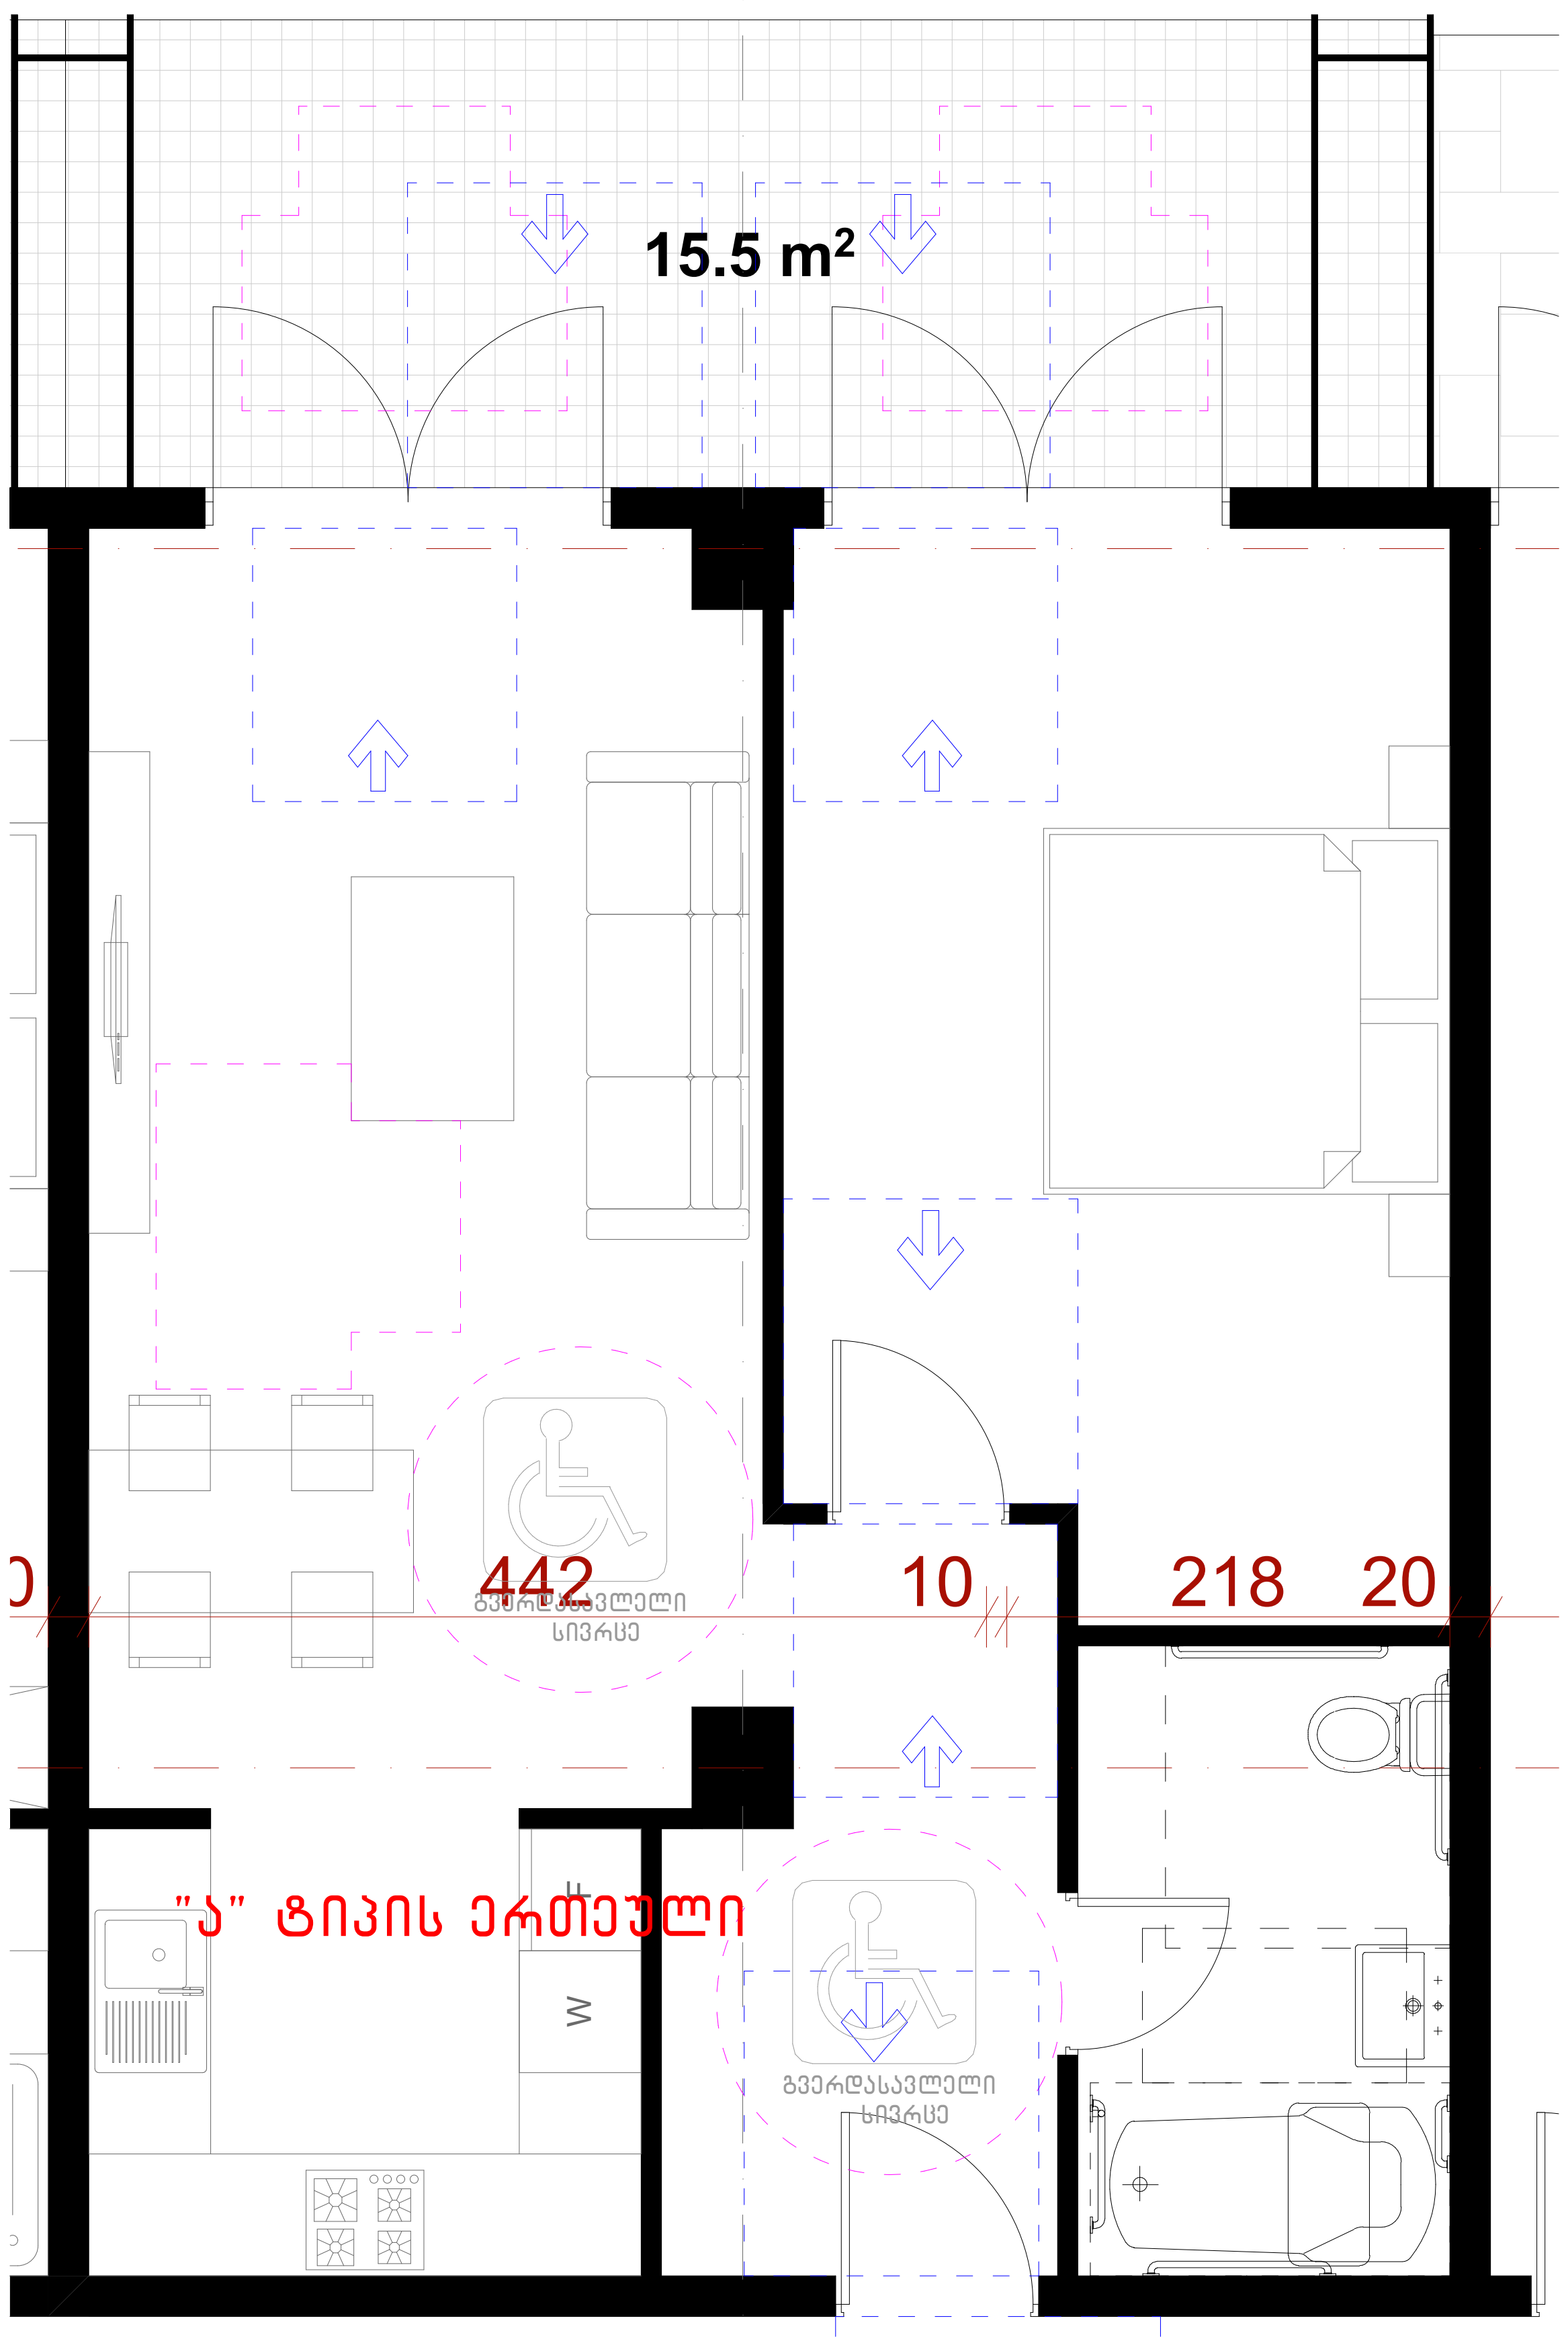

ფორმატი	დაკვეთა №	ფაილის სახელი
ა-3	-	-

ექსპლიკაცია

შენიშვნები

ზომები მოცემული სანტიმეტრებში

ნიშნულები მოცემულია მეტრებში

დამკვეთი:

ქ. თბილისში წინანაურის ქუჩის 83-ის მიმდებარედში მდებარე მიწის ნაკვეთზე

(ს.კ 01.18.01.003.152) მრავალბინიანი საცხოვრებელი სახლის არქიტექტურული პროექტი

არქიტექტურა

თანამდებობა	გვარი / ხელმოწერა
მთ. არქიტექტექტ.	ი. მირცხულავა

ნახაზი

მასშტაბი	თარიღი 15/10/2021	
სტადია	ფურცლები	ფურცელი
პროექტი		

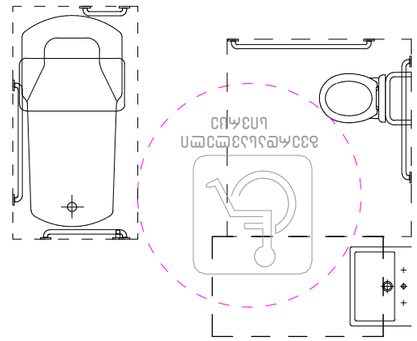

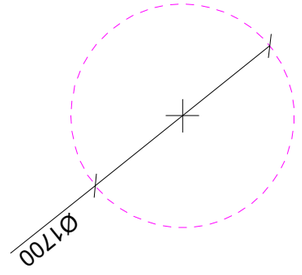

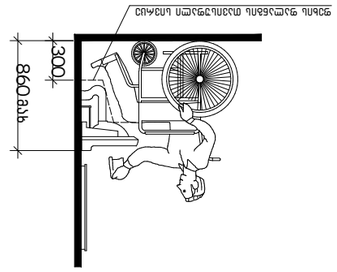

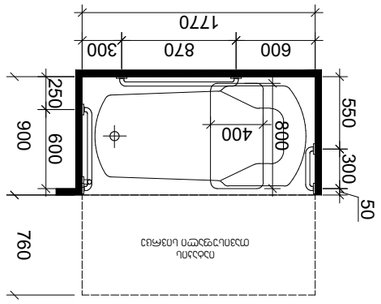



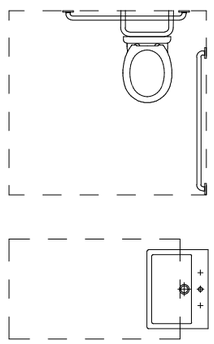

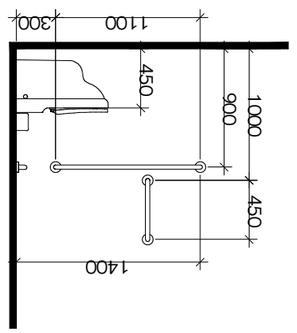

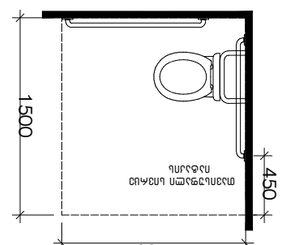

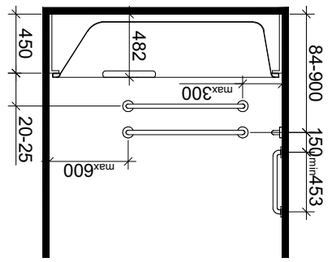



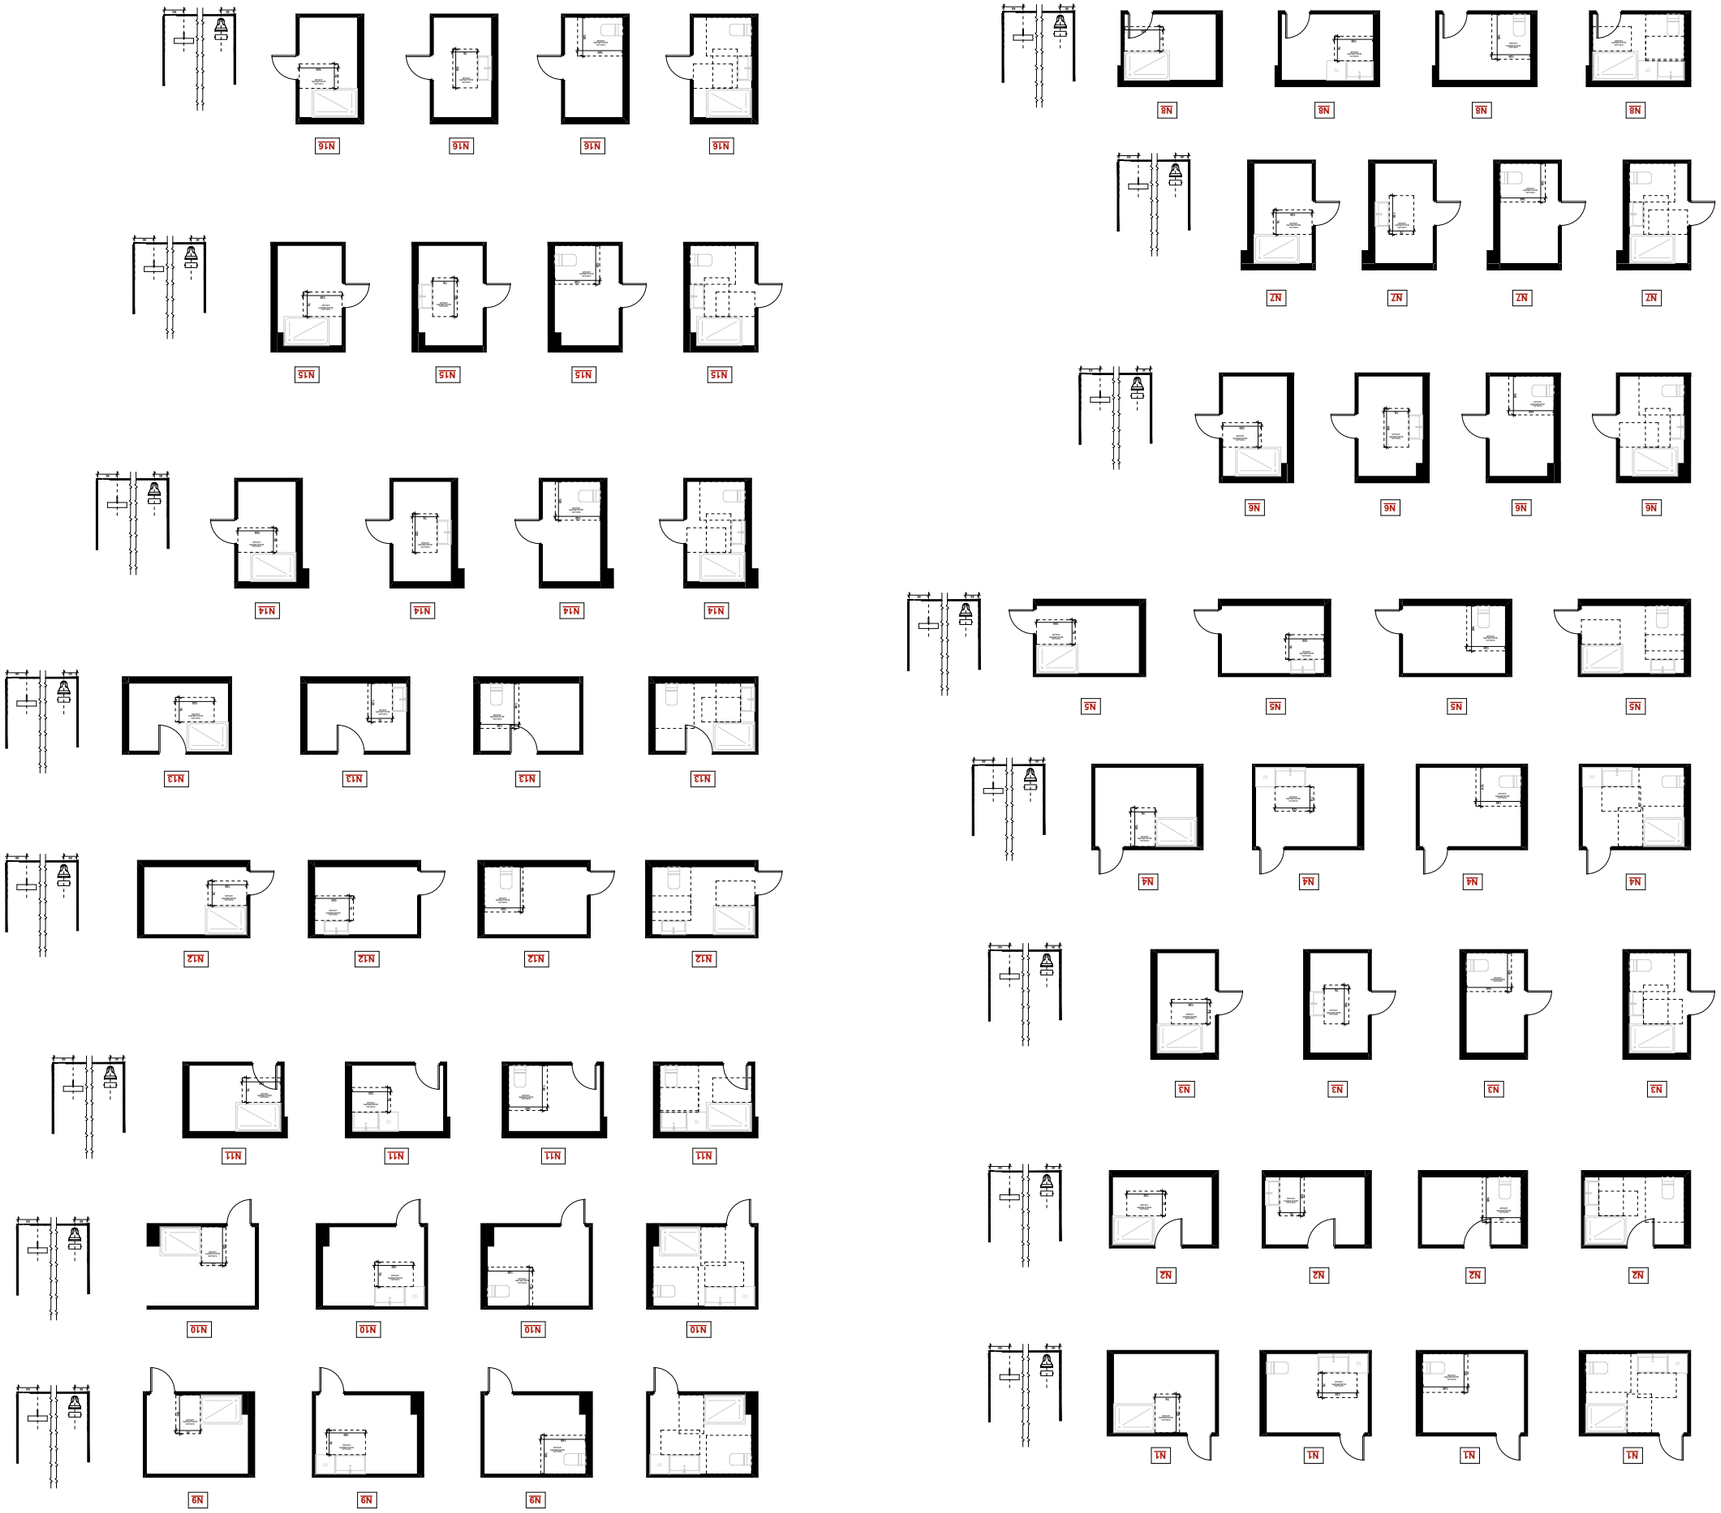




















კ-1

კარი ზღურბლის
გარეშე მიმხურავით

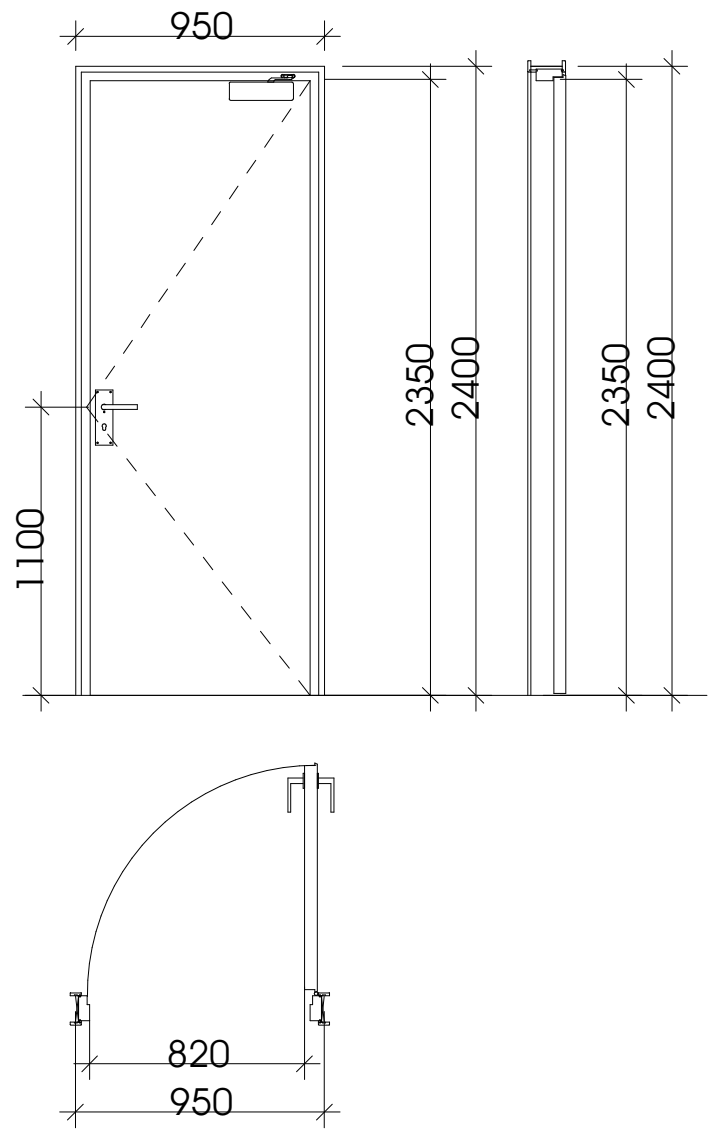

კ-2

კარი ზღურბლის
გარეშე მიმხურავით

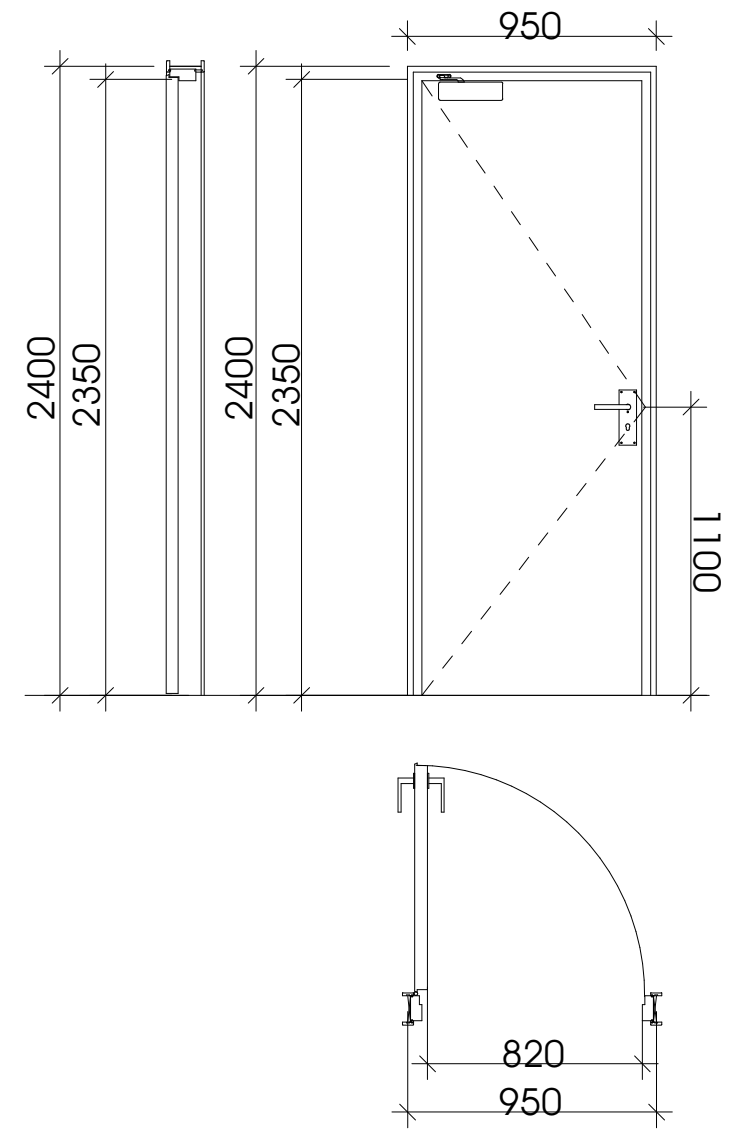

კ-4

კარი ზღურბლის და
მიმხურავის გარეშე

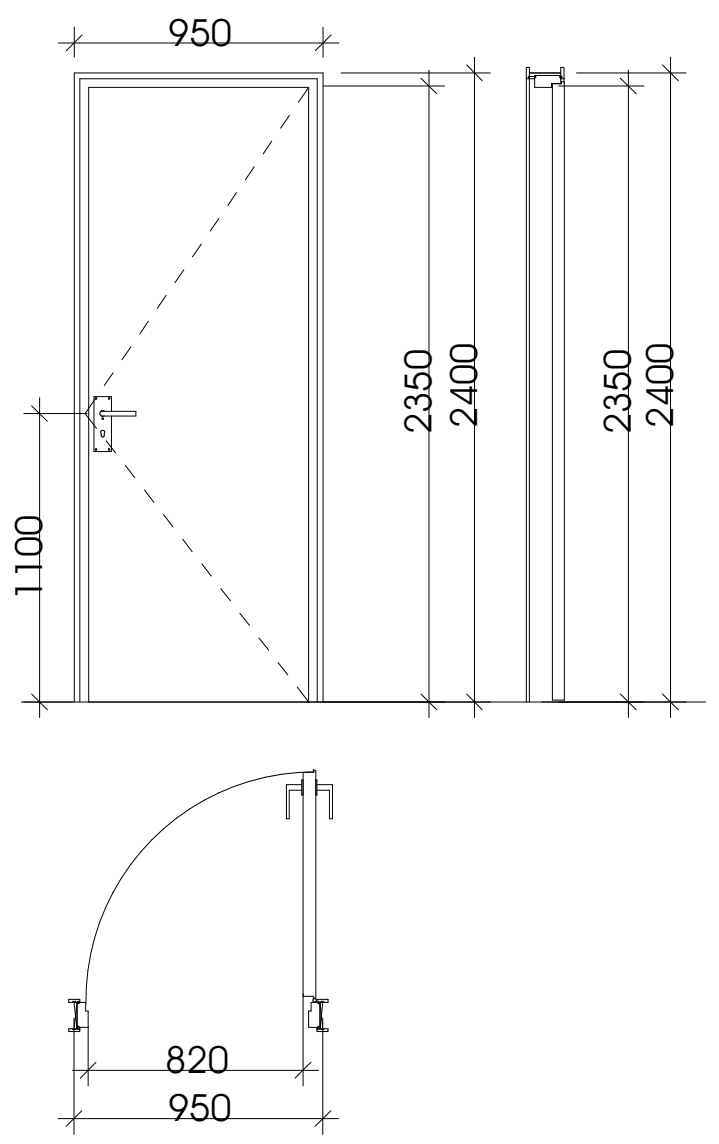

კ-5

კარი ზღურბლის
გარეშე მიმხურავით

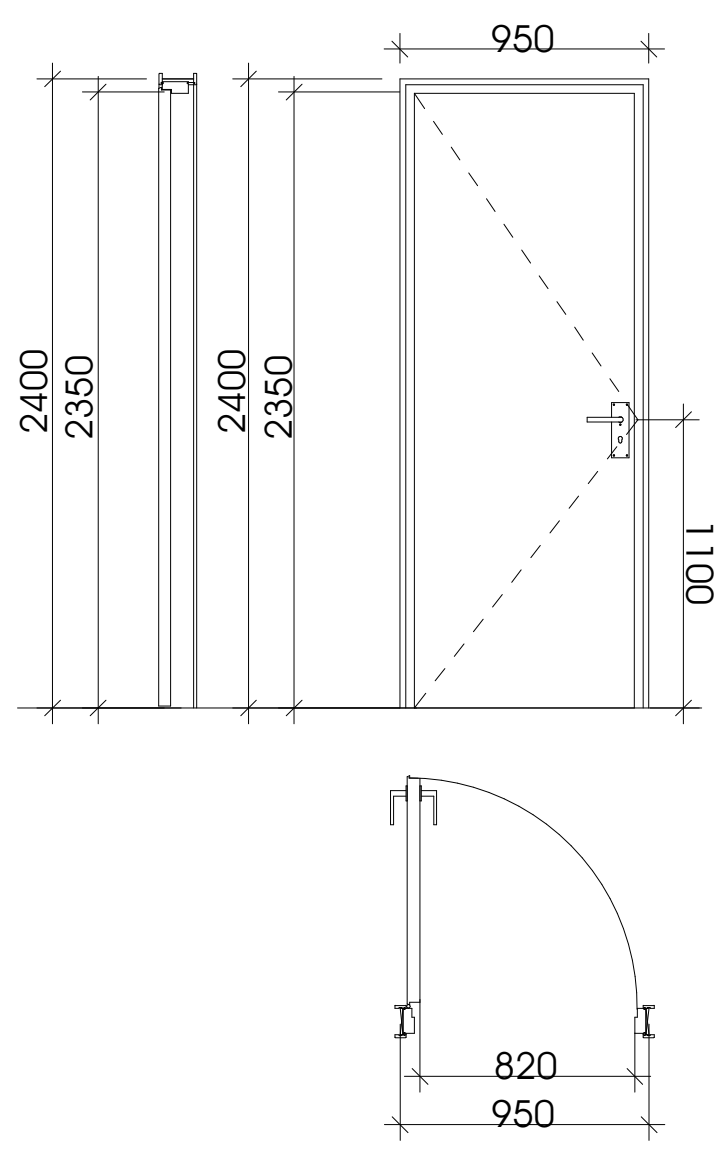

ფორმატი	დაკვეთა №	ფაილის სახელი
ა-3	-	-

ექსპლიკაცია

შენიშვნები

ზომები მოცემული სანტიმეტრებში

ნიშნულები მოცემულია მეტრებში

დამკვეთი:

ქ. თბილისში წინანაურის ქუჩის 83-ის
მიმდებარედში მდებარე
მიწის ნაკვეთზე

(ს.კ 01.18.01.003.152) მრავალბინიანი
საცხოვრებელი სახლის არქიტექტურული
პროექტი

არქიტექტურა

თანამდებობა	გვარი / ხელმოწერა
მთ. არქიტექტექტ.	ი. მირცხულავა

ნახაზი

მასშტაბი	თარიღი 15/10/2021	
სტადია	ფურცლები	ფურცელი
პროექტი		

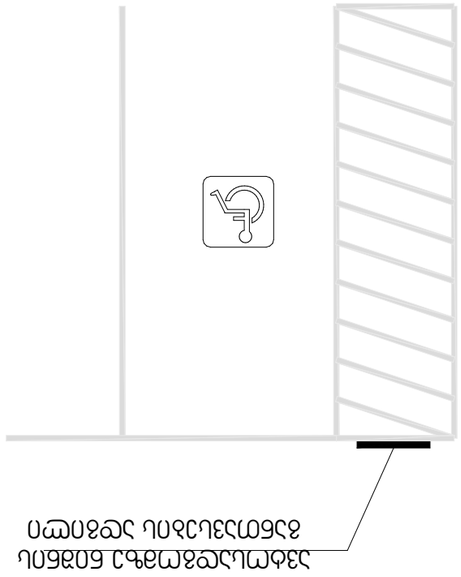

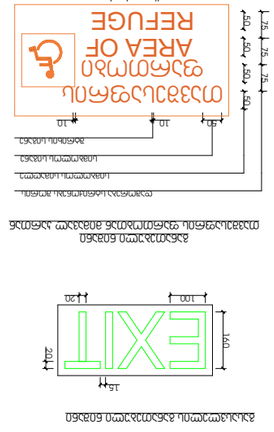

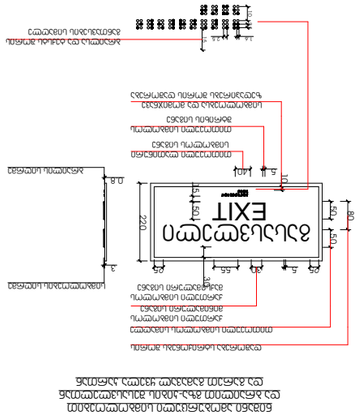

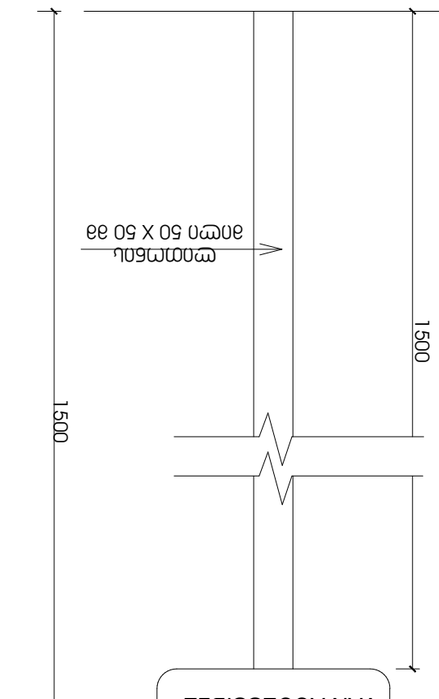

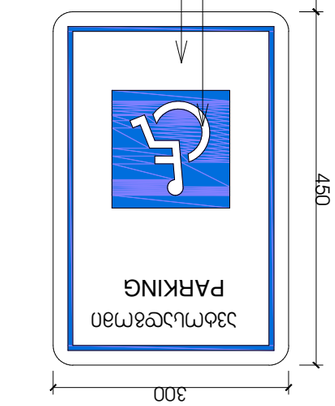






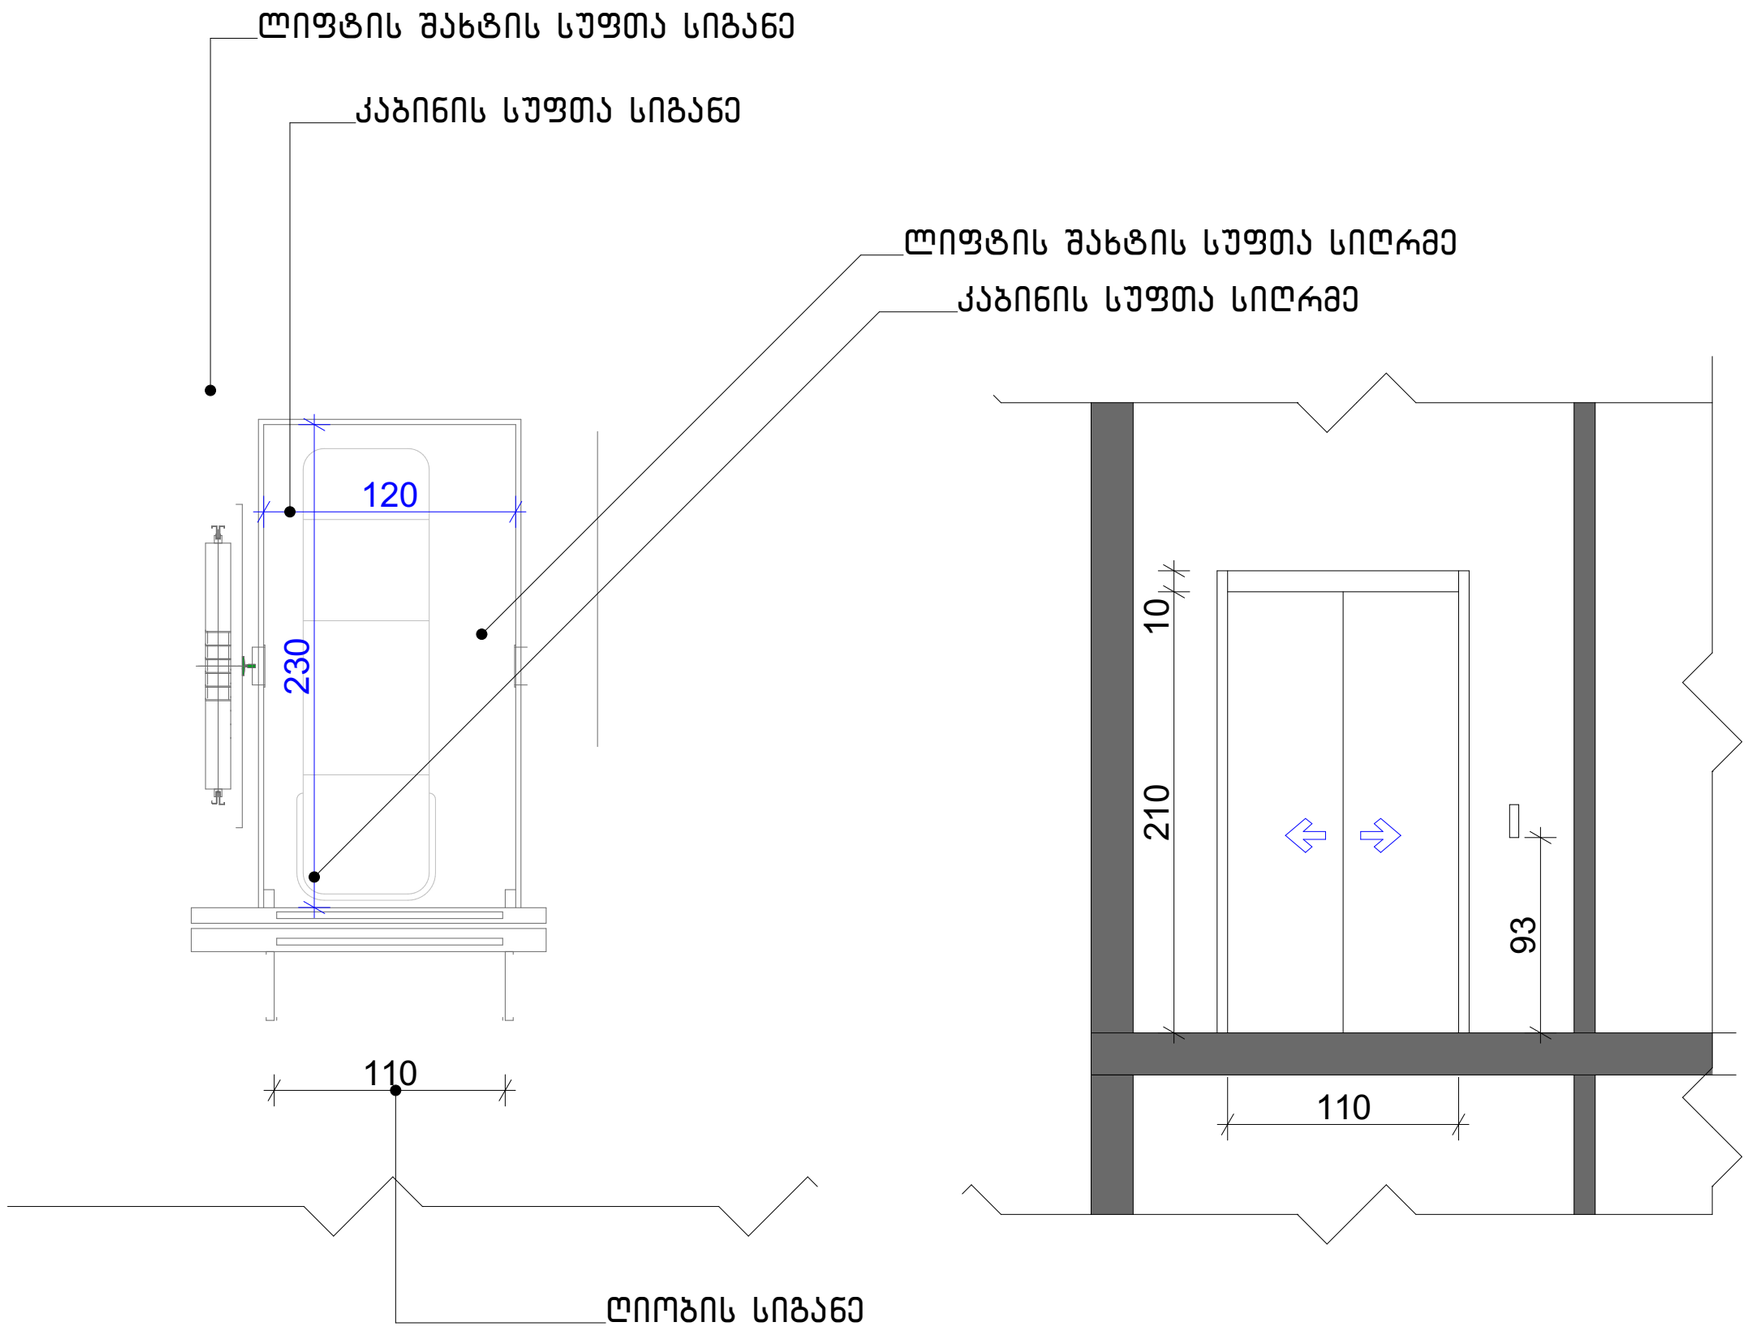

ფორმატი	დაკვეთა №	ფაილის სახელი
A-3	-	-

ექსპლიკაცია

შენიშვნები

ზომები მოცემული სანტიმეტრებში

ნიშნულები მოცემულია მეტრებში

დამკვეთი:	

ქ. თბილისში წინანდარის ქუჩის 83-ის მიმდებარედმი მდებარე მიწის ნაკვეთზე

(ს.კ 01.18.01.003.152) მრავალბინიანი საცხოვრებელი სახლის არქიტექტურული პროექტი

არქიტექტურა

თანამდებობა	გვარი/ხელმოწერა
მთ. არქიტექტ.	ი. მირცხულავა

ნახაზი

მასშტაბი		თარიღი 15/10/2021
სტადია	ფერცლები	ფერცელი
პროექტი		