odadezeen

მისამართი: ი.გამრეკელის ქ. №35ა

ს.კ : 405379353

პროექტის მონაცემები:

ფუნქციური დანიშნულება: მრავალფუნქციური კომპლექსი (№1 **C** ბლოკი)

პროექტის მისამართი: ქ.თბილისი, ისნის რაიონის III მიკრორაიონის მიმდებარედ, ისნის მუნიციპალიტეტის გზის საკადასტრო (ნაკვეთი №1124)

საკადასტრო კოდი: 01.14.15.001.418

პოზიცია	ხელმოწერა
სახელი გვარი	
მთ.არქიტექტორი: სოფიო ხოჯაჯა	
არქიტექტორი: ირაკლი ჯაფარიძე	

შენიშვნა:

პირობითი აღნიშვნები:

მშენის პონტური -

არსებული გრუნტის ნიშნული - 480.05

საპროექტო გრუნტის ნიშნული - -4.70 ; 476.30

ტექნიკური პერსონალისაური მოწვეულები:

გრუნტის ცვლილების გეგმა

ფურცლის ნომერი:

A.13.1

მასშტაბი **1:613.86**

3/10/2026

№1 C ბლოკი

01.14.15.001.418

01.14.15.001.289


4620250

478700

478800

4620250

WGS 1984 -ის პროექციაში

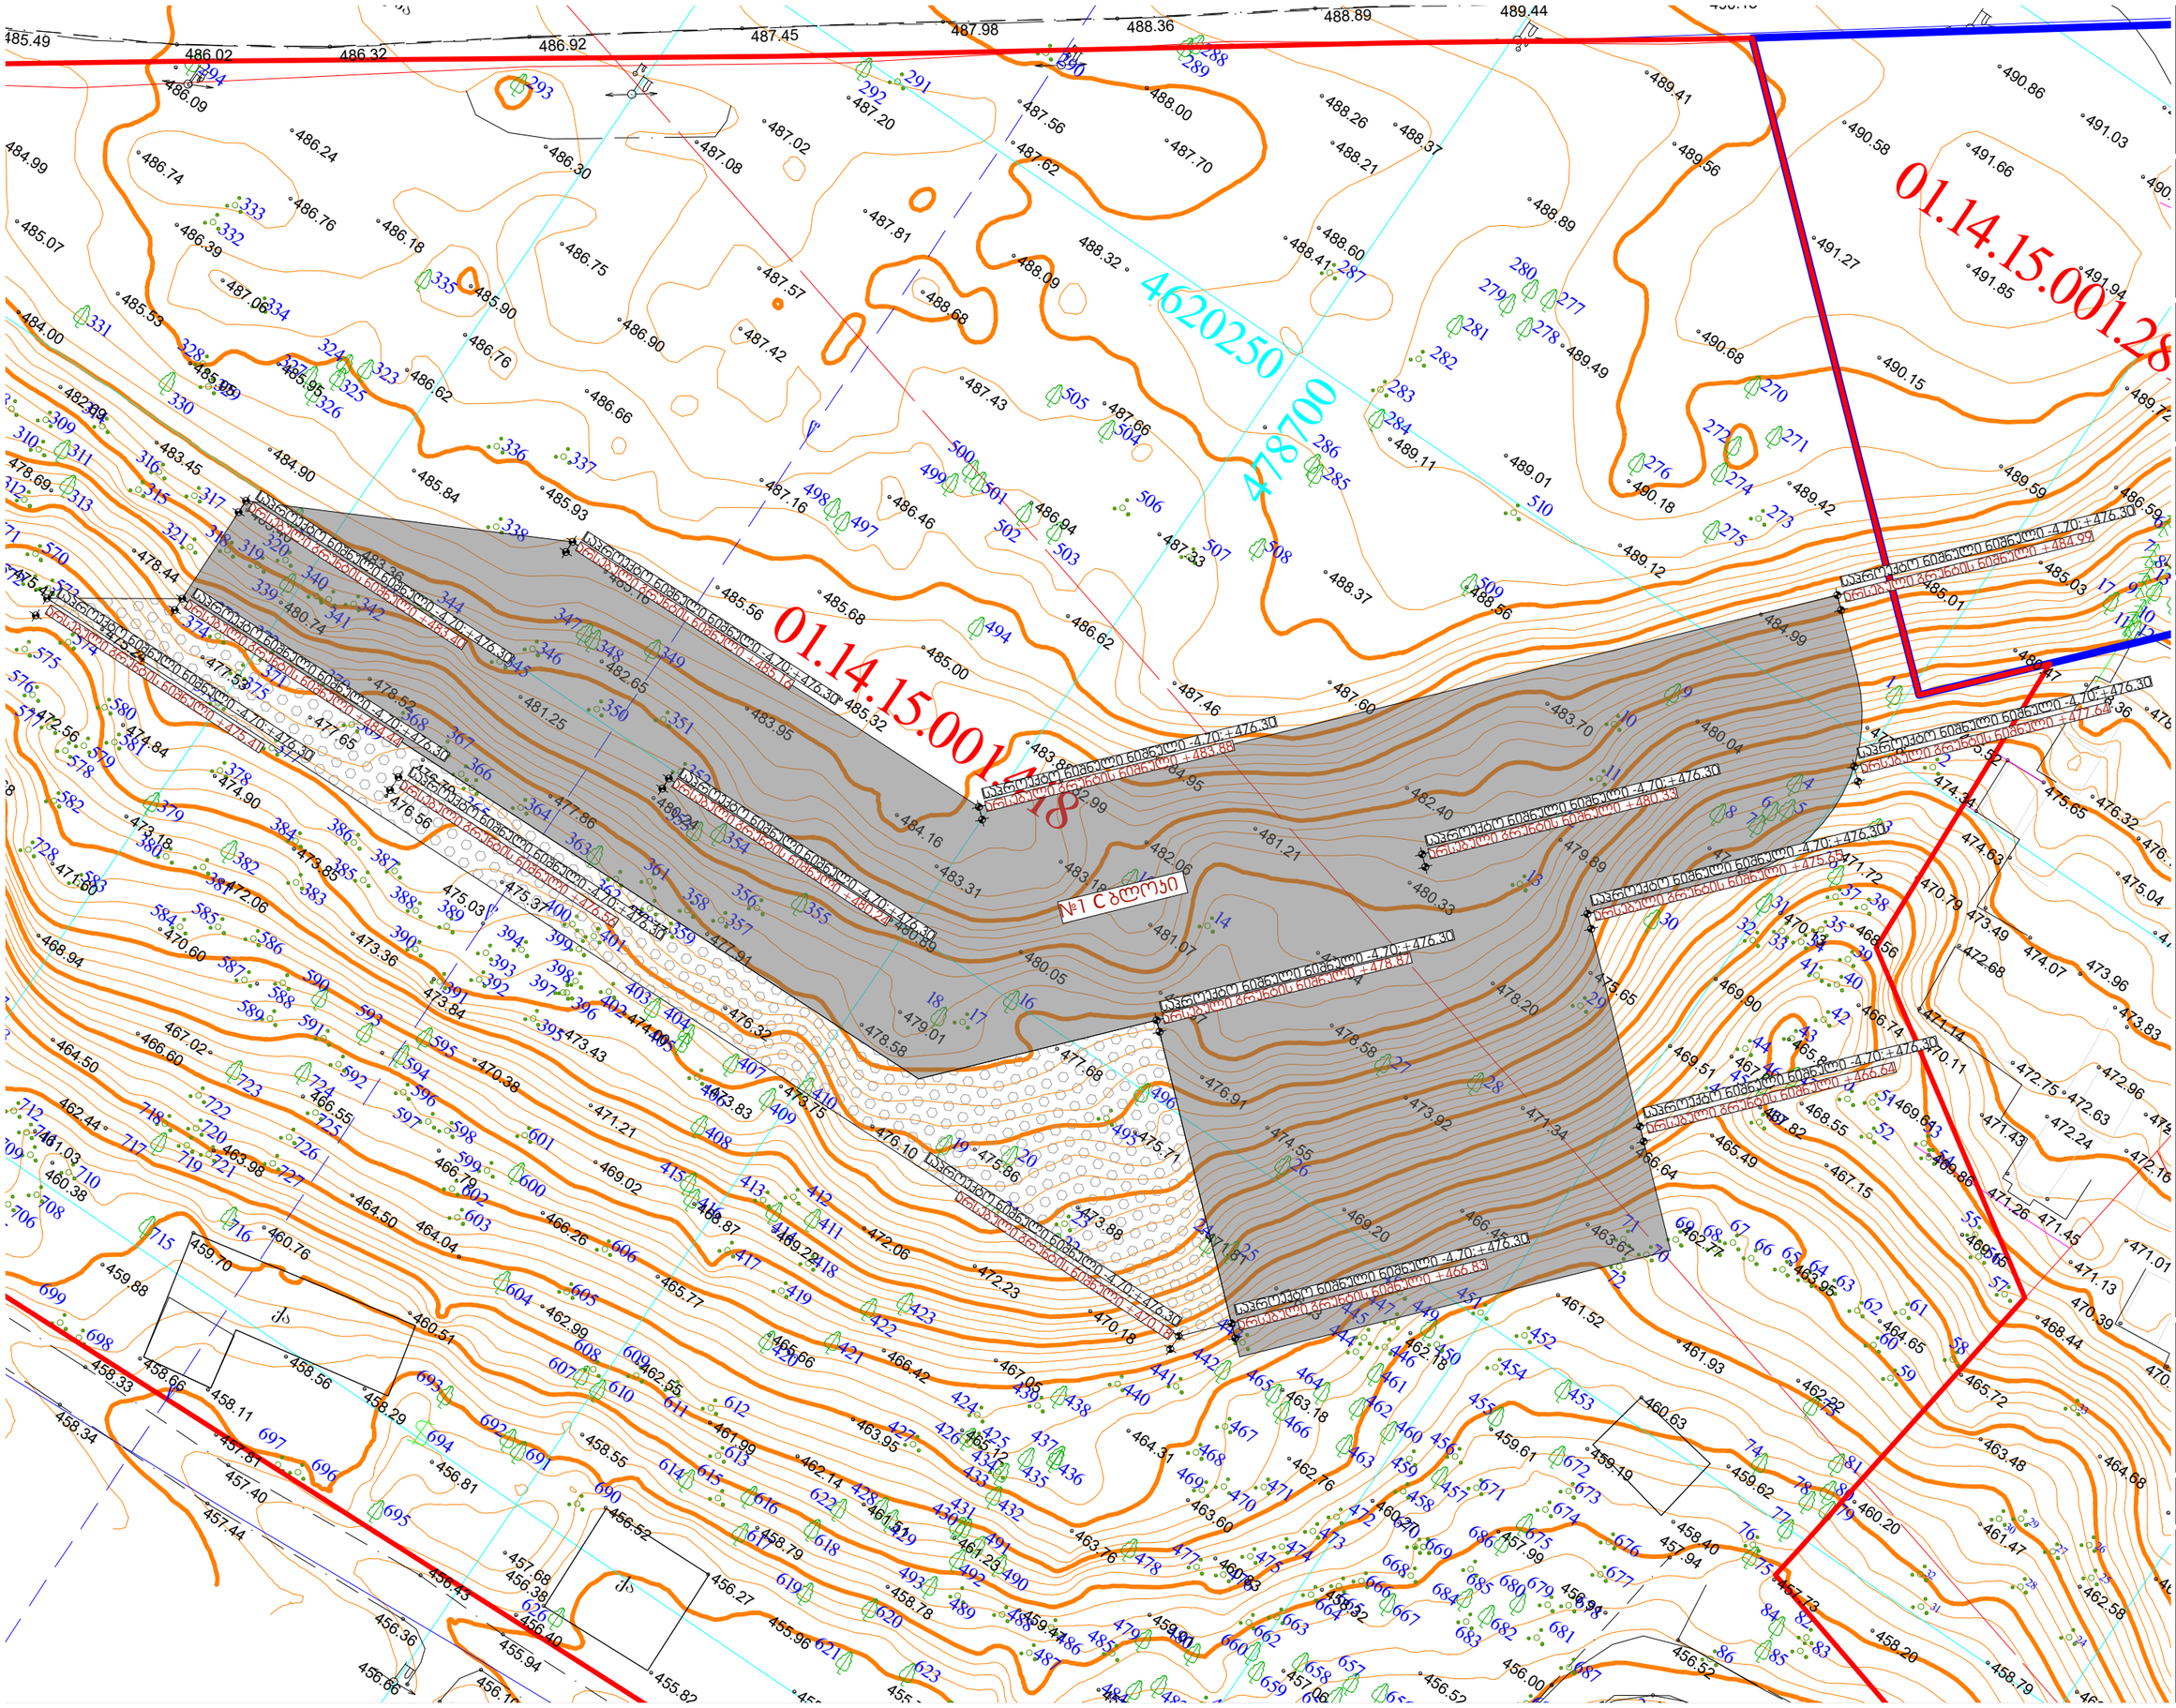

odadezeen

მისამართი: ი.გამრეკელის ქ. №35ა
ს.კ : 405379353

პროექტის მონაცემები:

ფუნქციური დანიშნულება:
მრავალფუნქციური კომპლექსი (№1 C ბლოკი)

პროექტის მისამართი:ქ.თბილისი, ვერის რაიონი, ს.კ.ს.სააქციო საზოგადოება რუსთავის მეტალურგიული ქარხნის ტერიტორიის ბლოკი საზოგადოების ნაკვეთი №11241

საკადასტრო კოდი: 01.14.15.001.418

პოზიცია
სახელი გვარი | ხელმოწერა

მთ.არქიტექტორი:
სოფიო ხოჯავა

არქიტექტორი:
ირაკლი ჯაფარიძე

შენიშვნა:

პირობითი აღნიშვნები:

მშენობის კონტური -

არსებული გრუნტის ნიშნული - 480.05

საპროექტო გრუნტის ნიშნული - -4.70 ; 476.30

ტექნიკურ ეკონომიკური მაჩვენებლები:

გრუნტის ცვლილების გეგმა

ფურცლის ნომერი:

A.13.2

მასშტაბი | **1:414.63**

3/10/2026