ალუმინის არეკვლადი ზედაპირის მქონე კომპოზიტური პანელი

RAL 7011

ჯანგის ფაქტურის ალუმინის კომპოზიტური პანელი

RAL 3007-3009

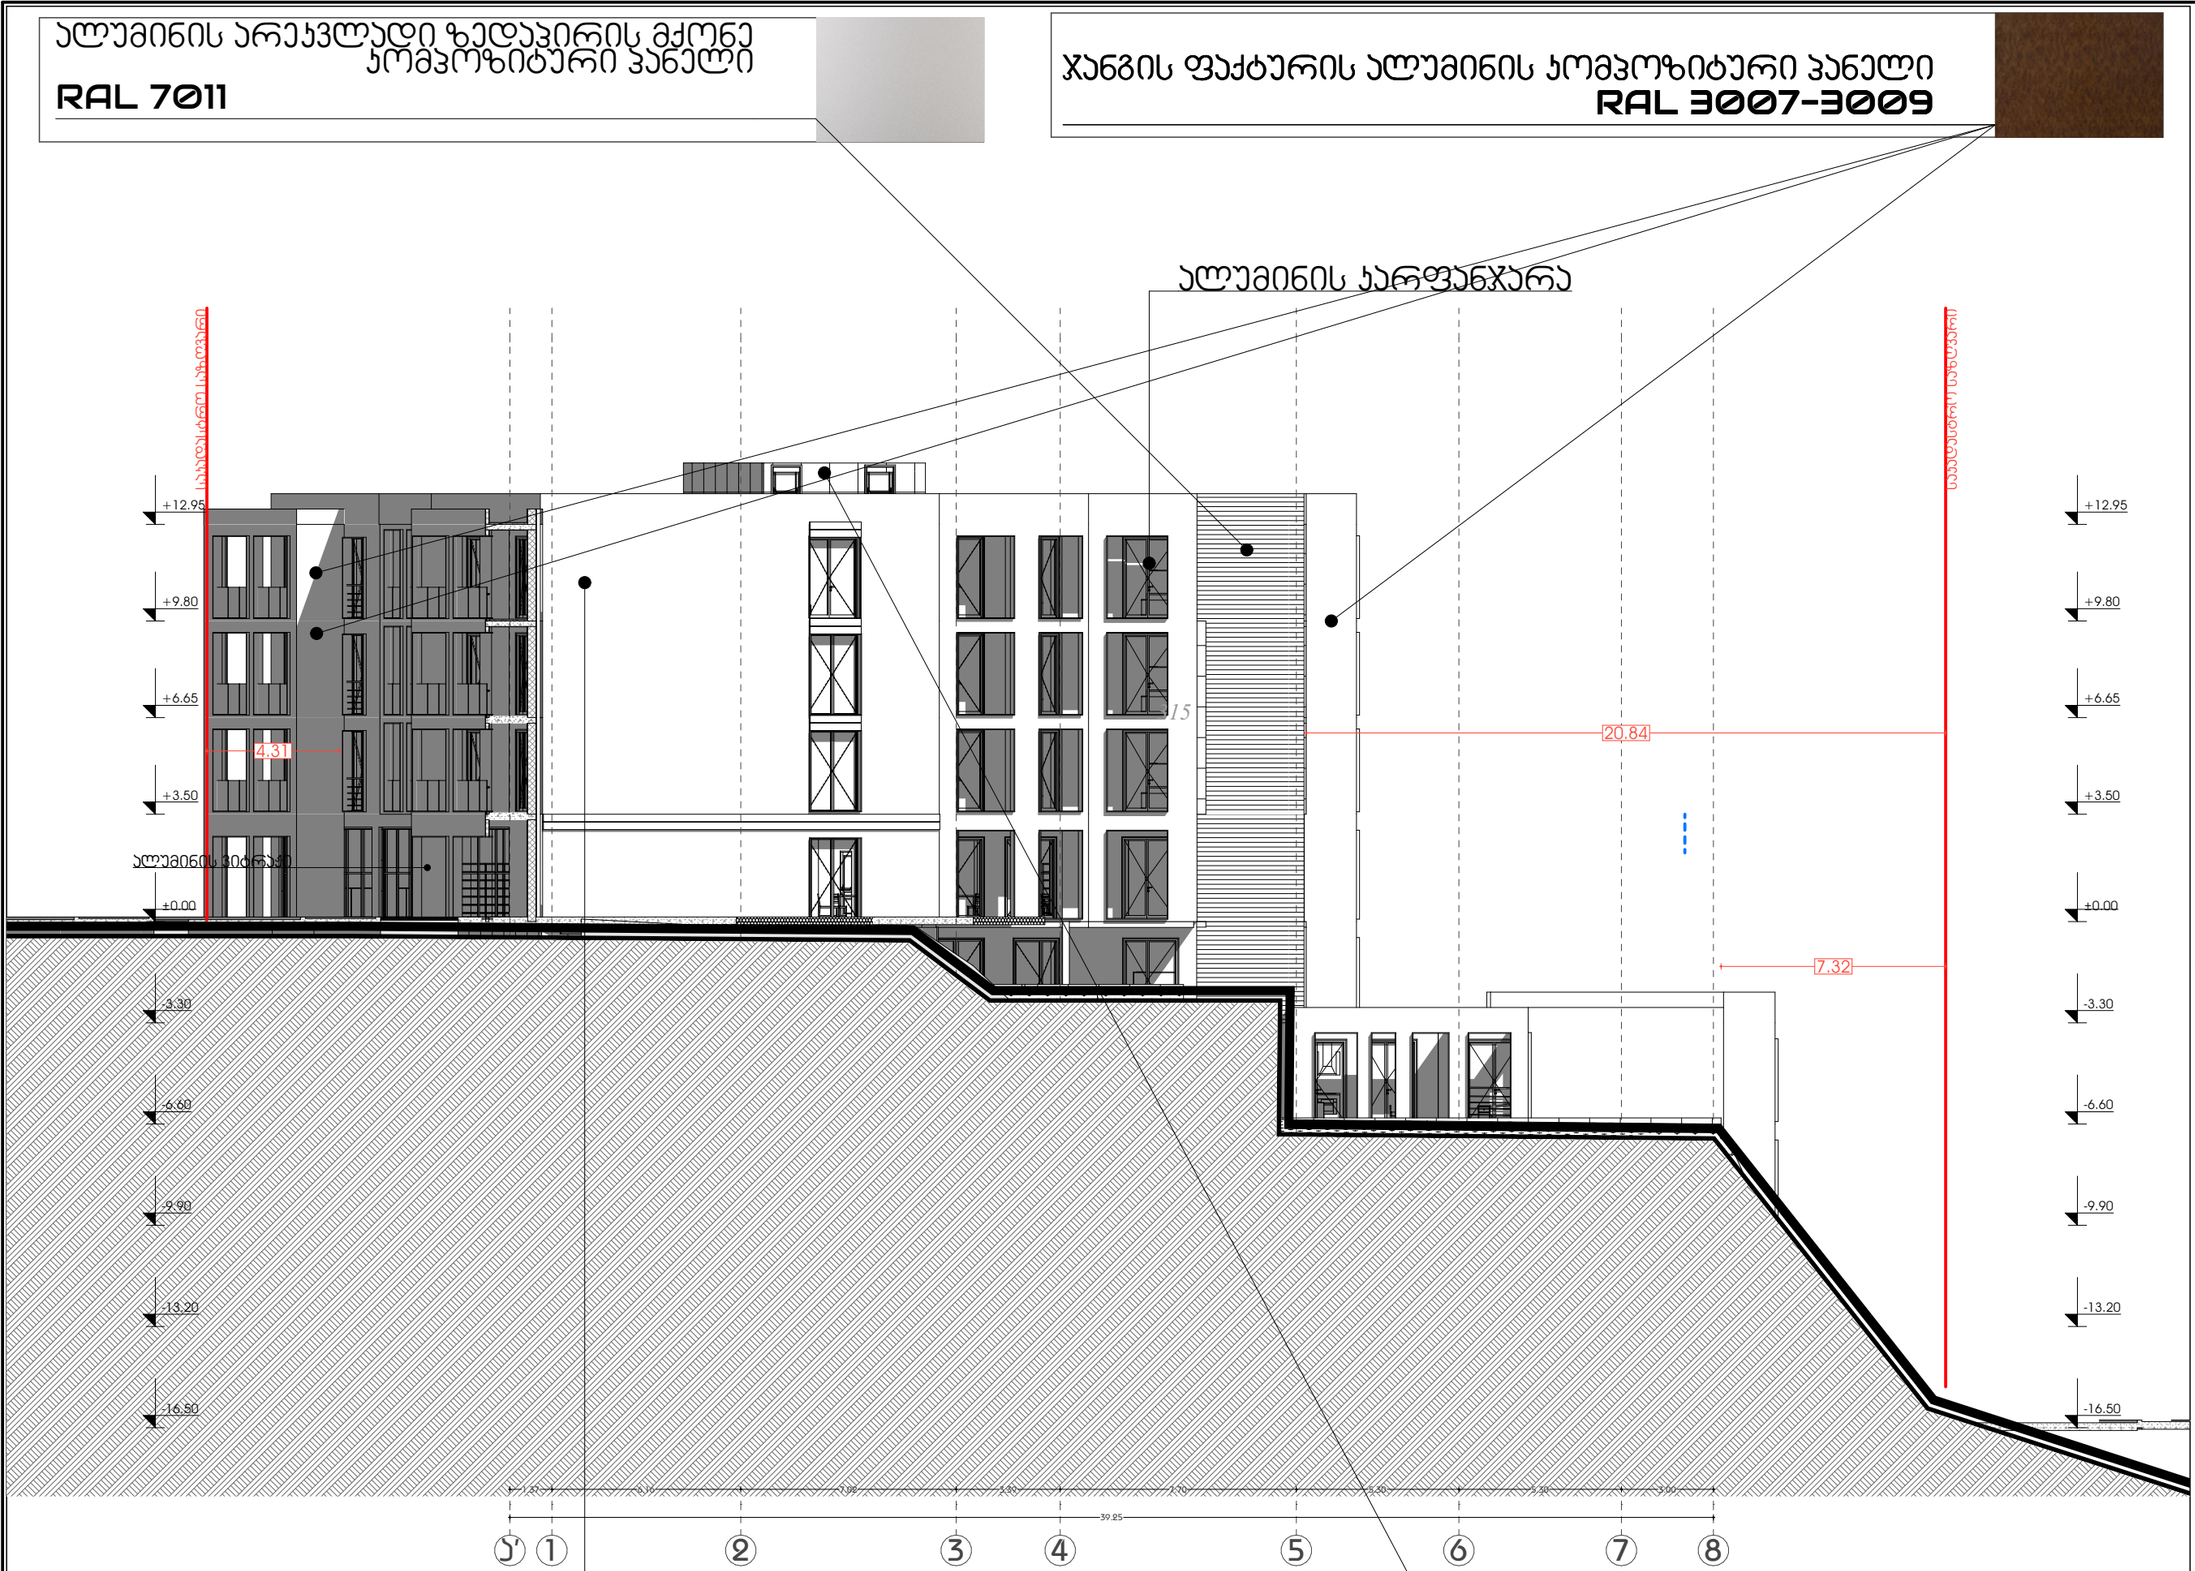

დეკორატიული ლესვა **RAL 1014**

დეკორატიული ლესვა მუქი ბეტონის ფერის

RAL 7010

მრავალფუნქციური კომპლექსი (სასტუმრო; კომერციული; სასწავლო-ვარჯიშო)

ქ. თბილისი, ქავთარაძის ქუჩა #19

A3 Architects

Urban planning & Architecture

თანამდებობა	ფამილია	ხელმოწერა
დირექტორი		
მთ.არქიტექტორი		
არქიტექტორი		

პირობითი აღნიშვნები

	სახანძრო სისტემების ობიექტი		სახანძრო მილები
	ავტომანქანები		სახანძრო განკარგულებასთან კავშირის სისტემა
	ჯვარედინა მოძრაობის		მექანიკური ვენტილაცია
EXIT	ევაკუაციური		ხანძრის სიგნალიზაცია
	სახანძრო განკარგების ნებისმიერ ადგილას პირდაპირ		მიწისქვეშა და ხმოვანი განკარგების სისტემა
	ღილაკების სისტემა		საკვამური განკარგება

ტექნიკურ-ეკონომიკური მაჩვენებლები

დანიშნულება	ფაქტობრივი

ნახაზის სახელწოდება

ფასადი 1-7 ღერძებში

ნახაზის მონაცემები

მასშტაბი	ფორმატი	თარიღი
1:200	A3	03/2021
სტადია	ნახაზი	ნახაზები
	.1	

ჯანგის ფაქტურის ალუმინის კომპოზიტური პანელი
RAL 3007-3009

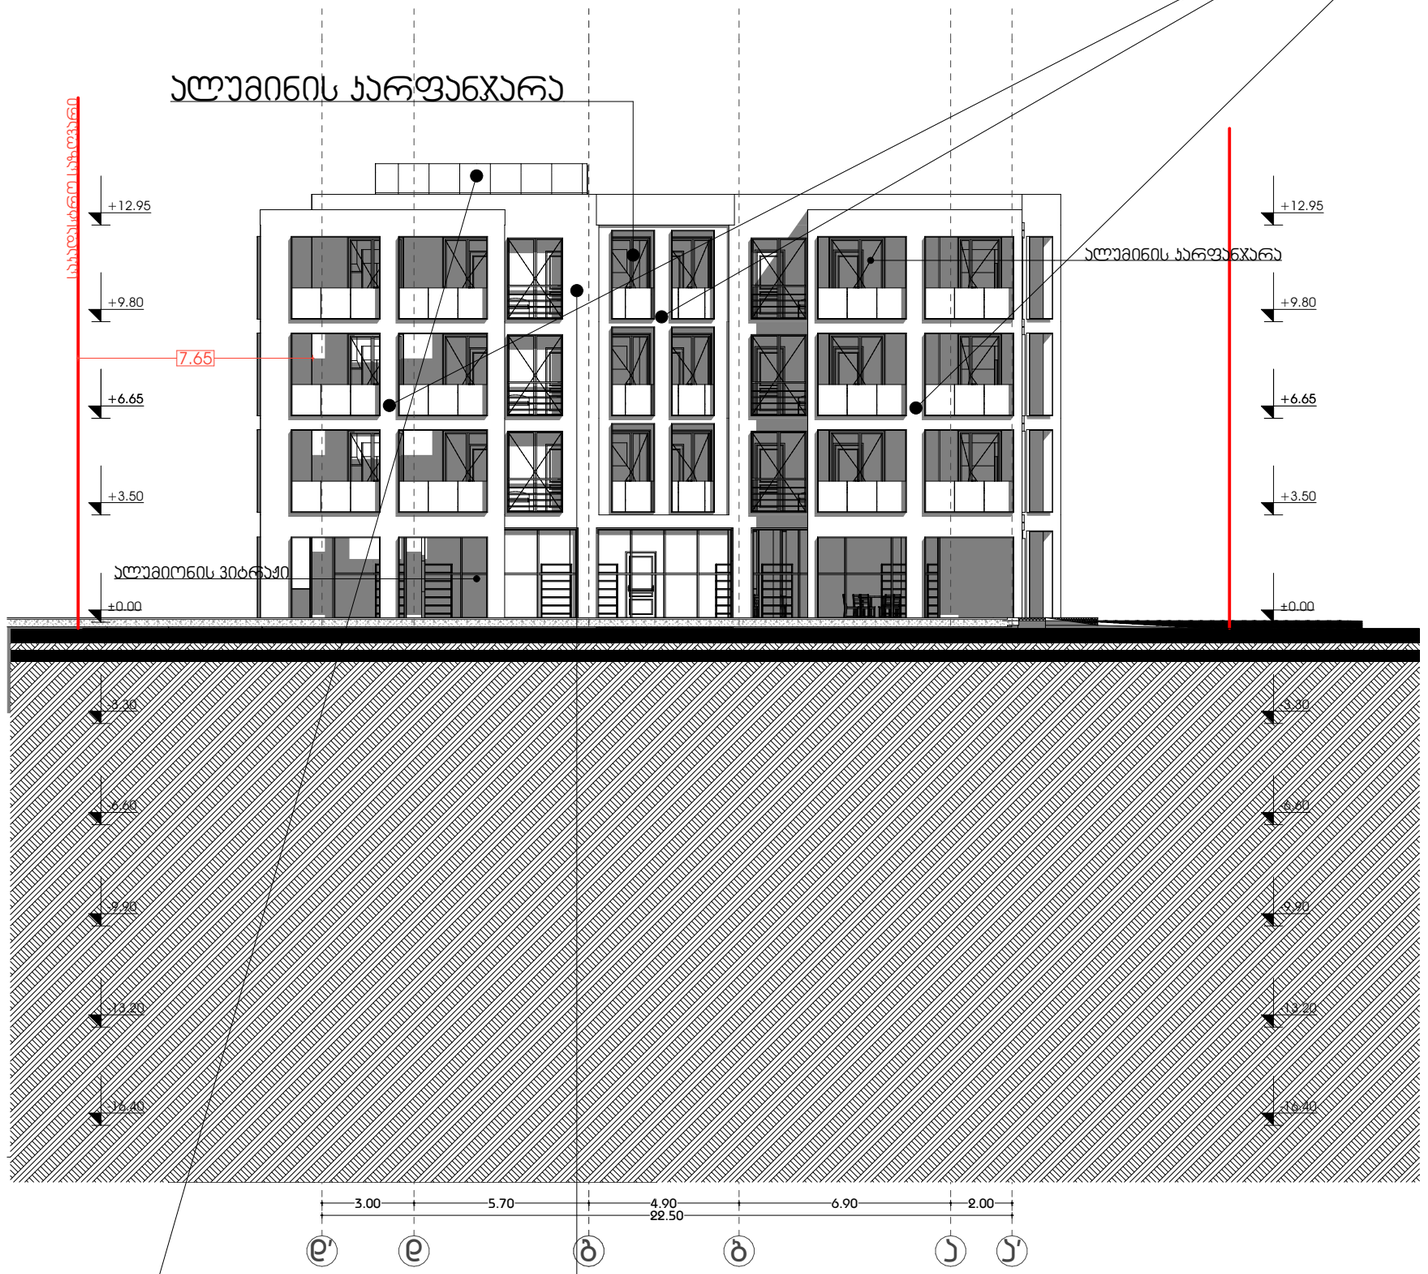

დეკორატიული ლესვა
მუქი ბეტონის ფერის
RAL 7010

დეკორატიული ლესვა **RAL 1014**

მრავალფუნქციური კომპლექსი
(სასტუმრო; კომერციული;
სასწავლებელი)

ქ. თბილისი, ქავთარაძის ქუჩა #19

A3 Architects
Urban planning & Architecture

თანამდებობა	გვარი	ხელმოწერა
დირექტორი		
მთ.არქიტექტორი		
არქიტექტორი		

პირობითი აღნიშვნები

	სახანძრო სისტემების ოთახი		სახანძრო მილები
	ავტომანქანები		სახანძრო განყოფილებასთან კავშირის სისტემა
	ჯვარედა მოპირებისა		მეთანისათი განიავება
EXIT	გასასვლელი		ხელის სასანძრო
	სახანძრო განკარგის ხელით გამოძახების პილონი		მოხელეთი და ხმოვანი განგაშის სისტემა
	დენთევის სისტემა		საკვამური განათება

ტექნიკურ-ეკონომიკური
მაჩვენებლები

დანიშნულება	ფართობი

ნახაზის სახელწოდება

ფასადი ე-ა ღერძებში

ნახაზის მონაცემები

მასშტაბი	ფორმატი	თარიღი
1:200	A3	03/2021
სტადია	ბვეხდი	ბვეხდები
	.2	

ჯანგის ფაქტურის ალუმინის კომპოზიტური პანელი
RAL 3007-3009

ზონით დაბებენილი განაშენიანების ჩებელიჩების ხაზი - 15 მ მინის ნაჯვეთის ბიუნტის კონტუჩზე

განაშენიანების ხაზს მიღმა მოეწყობა მხოლოდ დეკორატიული, არამზიდი ელემენტები და პარპეტი, კანონთან შესაბამისად

ალუმინის კარფანჯარა

საპროექტო სიმაღლური ნიშნული

ალუმინის პიტრაჟი

+12.95
+9.80
+6.65
+3.50
+0.00
-3.30
-6.60
-9.90
-13.20
-16.50

15.97
13.26
14.26
4.31

3.00 | 5.30 | 5.30 | 30.57 | 7.70 | 9.27

⑧ ⑦ ⑥ ⑤ ④ ④′ ④′

დეკორატიული ღესვა **RAL 1014**


ქ. თბილისი, ქავთარაძის ქუჩა #19

A3 Architects
Urban planning & Architecture

თანამდებობა	გვარი	ხელმოწერა
დიზაინერი		
მთ.არქიტექტორი		
არქიტექტორი		

პირობითი აღნიშვნები

	სახანძრო სისტემების ობიექტი		სახანძრო მილგაყვანი
	ავტომატიკა		სახანძრო განყოფილებასთან კავშირის სისტემა
	ჯვარედინი მოძრაობის		მეკვირეთის განათება
EXIT	გასასვლელი		ხელის სუსტდენის
	სახანძრო განგაშის ხელით ჩართვის ღილაკი		მიმღებელი და სგმოვანი განგაშის სისტემა
	ღუნელის სისტემა		საავარიო განათება

ტექნიკურ-ეკონომიკური მაჩვენებლები

დანიშნულება	ფართობი

ნახაზის სახელწოდება

ფასადი 7-1 ღერძებში

ნახაზის მონაცემები

მასშტაბი	ფორმატი	თარიღი
1:200	A3	03/2021
სტადია	ბევრი	ბევრები
	.3	

ალუმინის არეკვლადი ზედაპირის მქონე კომპოზიტური პანელი
RAL 7011

ჯანგის ფაქტურის ალუმინის კომპოზიტური პანელი
RAL 3007-3009

ალუმინის ჯარფანჯარა

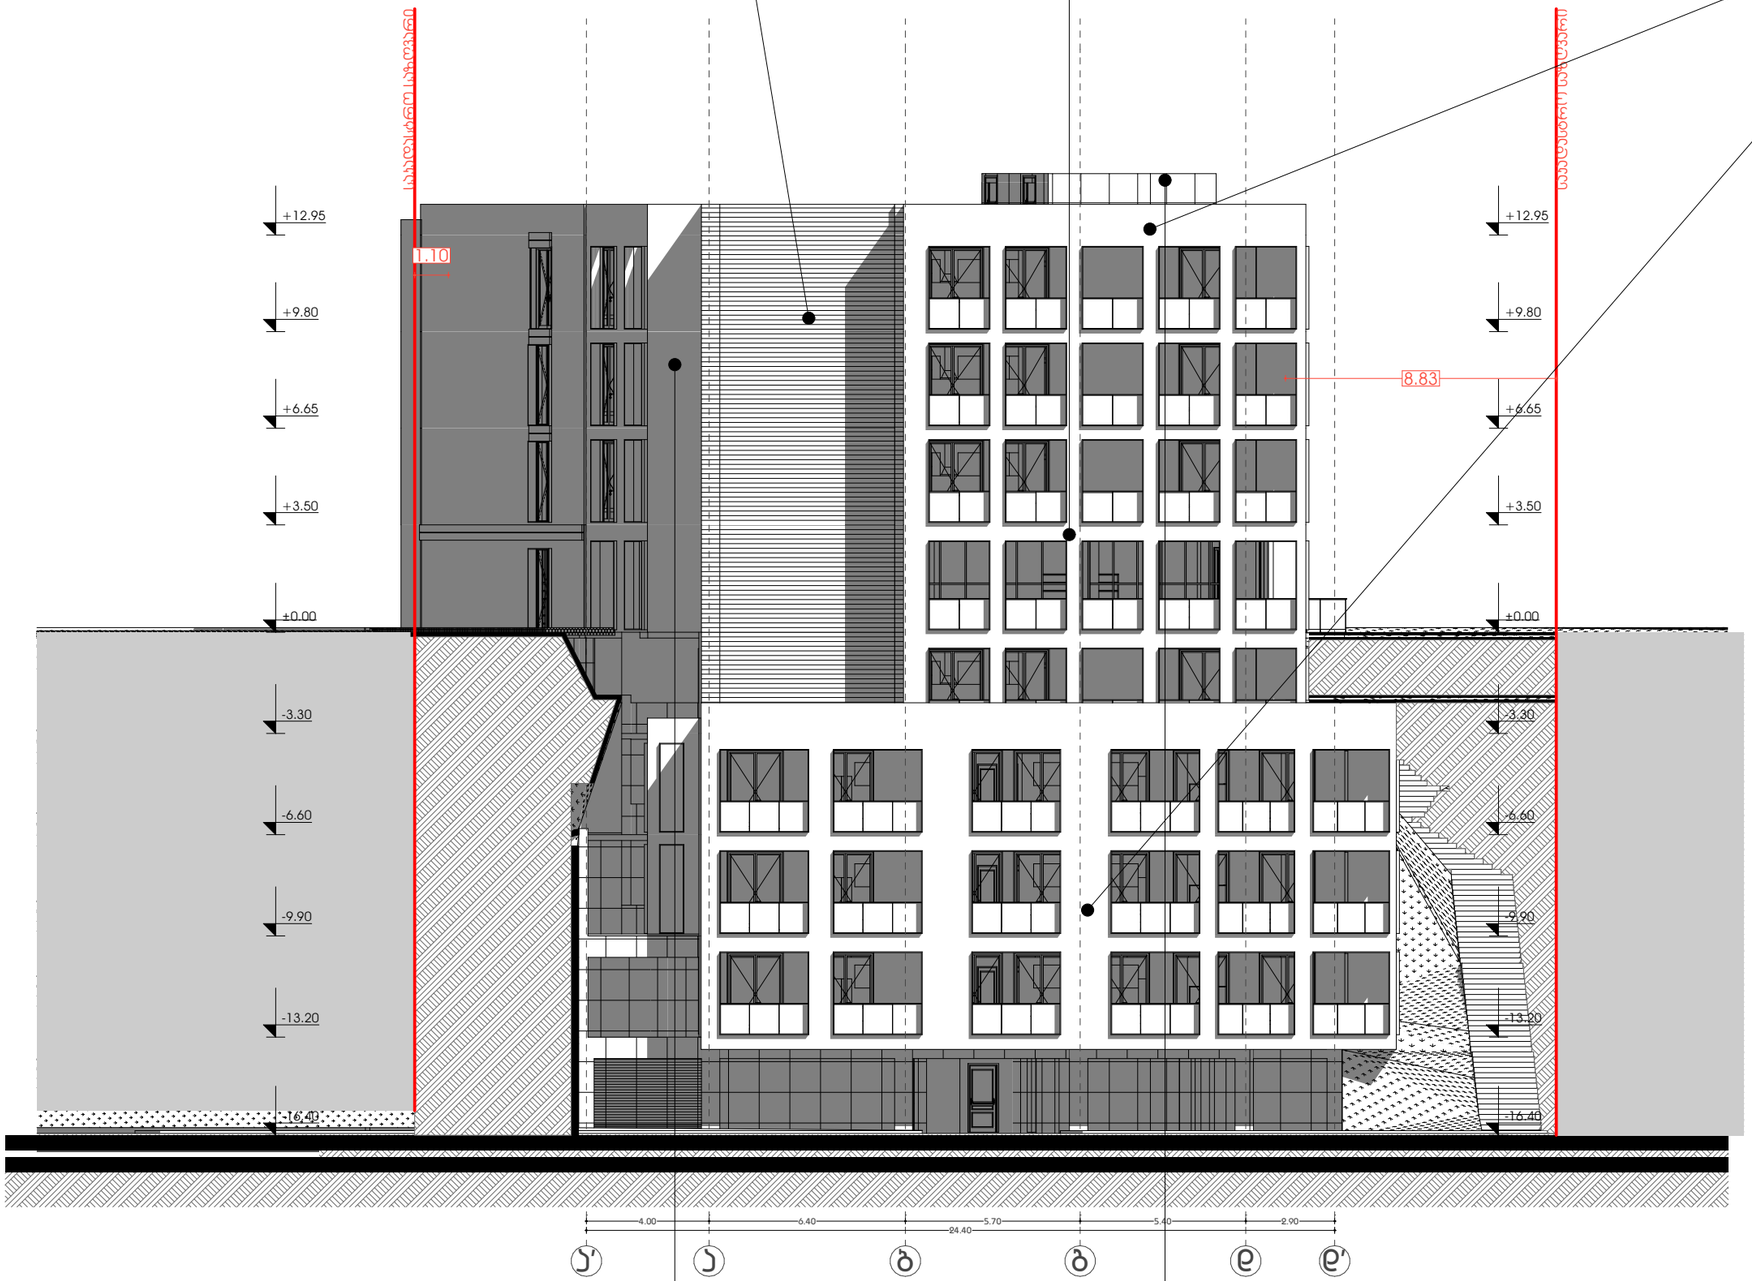

დეკორატიული ლესვა **RAL 1014**

დეკორატიული ლესვა მუქი ბეტონის ფერის
RAL 7010

მრავალფუნქციური კომპლექსი (სასტუმრო; კომერციული; სასწავლო-ვარჯიშო)

ქ. თბილისი, ქავთარაძის ქუჩა #19

A3 Architects
Urban planning & Architecture

თანამდებობა	გვარი	ხელმოწერა
დირექტორი		
მთ.არქიტექტორი		
არქიტექტორი		

პირობითი აღნიშვნები

	სახანძრო სისტემების ორმები		სახანძრო მილები
	ავტომატები		სახანძრო განყოფილებასთან კავშირის სისტემა

ტექნიკურ-ეკონომიკური მაჩვენებლები

დანიშნულება	ფართობი

ნახაზის სახელწოდება


ნახაზის მონაცემები

მასშტაბი	ფორმატი	თარიღი
1:200	A3	03/2021
სტადია	ბევრი	ბევრები
	.4	

fanjrebis uwyisi

dasaxeleba	WD - 005	WD - 005	WD - 005	WD - 005	WD - 005	WD - 013	WD - 013	WD - 013	WD - 013	WD - 013	WD - 013	WD - 013	WD - 014
raodenoba	1	3	3	3	30	1	1	1	1	1	2	2	1
sigrZe da simaRle	2.50×1.67	1.40×2.65	1.80×2.65	2.50×2.65	1.80×2.65	2.40×3.00	3.14×3.00	4.45×3.00	5.20×3.00	5.50×3.00	4.80×3.00	5.10×3.00	6.15×3.00
gegma													
fasadi	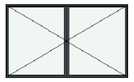		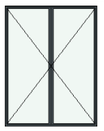	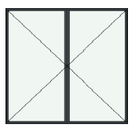		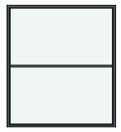	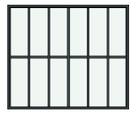	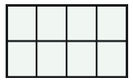	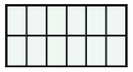	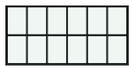	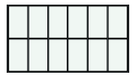	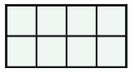	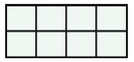

karebis uwyisi

dasaxeleba	DOO - 014	DOO - 014	DOO - 014	DOO - 015	DOO - 015	DOO - 016	DOO - 016	DOO - 016	DOO - 016	DOO - 016	DOO - 017	DOO - 017	DOO - 017	DOO - 018	DOO - 019	DOO - 019	DOO - 020	DOO - 020	DOO - 020	DOO - 020
raodenoba	2	11	21	14	18	3	3	3	6	8	6	9	21	2	5	11	2	4	24	28
sigane da simaRle	1.00×1.80	1.00×2.20	1.00×2.20	1.00×2.20	1.00×2.20	0.80×2.20	0.90×2.20	0.90×2.20	1.00×2.20	1.00×2.20	1.00×2.20	0.90×2.20	0.90×2.20	1.00×2.20	1.00×2.20	1.00×2.20	1.00×2.20	0.90×2.65	0.90×2.20	0.90×2.20
gaRebis mimarTuleba	R	L	R	L	R	L	L	R	R	L	R	R	L	L	L	R	L	R	L	R
simaRle iatakidan	0.1	0.1	0.1	0.1	0.1	0.1	0.1	0.1	0.1	0.1	0.1	0.1	0.1	0.1	0.1	0.1	0.1	0.1	0.1	0.1
gegma																				
fasadi																				

dasaxeleba	DOO - 020	DOO - 020	DOO - 020	DOO - 020	DOO - 020	DOO - 021	DOO - 021	DOO - 021	DOO - 021	DOO - 022	DOO - 023	DOO - 023	DOO - 023	DOO - 023	DOO - 023	DOO - 023	DOO - 024	DOO - 024	DOO - 024	DOO - 025	DOO - 026	DOO - 027	DOO - 028	DOO - 029
raodenoba	1	3	4	6	12	2	7	15	4	2	2	2	4	10	16	33	2	4	8	2	2	2	2	2
sigane da simaRle	2.50×2.65	1.30×2.65	1.80×2.65	1.40×2.65	1.80×2.65	1.00×2.20	0.90×2.20	0.90×2.20	1.80×2.65	1.00×2.20	1.65×2.65	1.70×2.65	2.40×2.65	1.60×2.65	1.80×2.65	1.80×2.65	1.00×2.20	1.80×2.65	1.80×2.65	1.00×2.20	1.00×2.20	1.00×2.20	1.00×2.20	1.00×2.20
gaRebis mimarTuleba	L	L	R	L	L	L	R	L	L	L	L	L	L	R	R	L	R	R	L	R	L	R	L	L
simaRle iatakidan	0.1	0.1	0.1	0.1	0.1	0.1	0.1	0.1	0.1	0.1	0.1	0.1	0.1	0.1	0.1	0.1	0.1	0.1	0.1	0.1	0.1	0.1	0.1	0.1
gegma																				
fasadi																				


ქ. თბილისი, ქავთარაძის ქუჩა #19

A3 Architects
Urban planning & Architecture

თანამდებობა | ფული | ხელმოწერა
დირექტორი
მთ.არქიტექტორი
არქიტექტორი

პირობითი აღნიშვნები

	სახანძრო სისტემების ობიექტი		სახანძრო მილები
	ავტომატიკა		სახანძრო განგაშის ხელმოწერებისთვის სისტემა
	ჯვარედა მოხვევისა		მეთანეზის განიავება
EXIT	ბასასვლელი		ხელის სატანტალჯი
	სახანძრო განგაშის ხელით სამართავი პილონი		მიმღებელი და სგმოვანი განგაშის სისტემა
	ღუნგების სისტემა		საევაკიო განათება

ტექნიკურ-ეკონომიკური
მაჩვენებლები

დანიშნულება	ფართობი

ნახაზის სახელწოდება

ღობების სპეციფიკაცია

ნახაზის მონაცემები

მასშტაბი	ფორმატი	თარიღი
1:1.11, 1:0.71	A3	03/2021
სტადია	ბვეძი	ბვეძები
	.5	

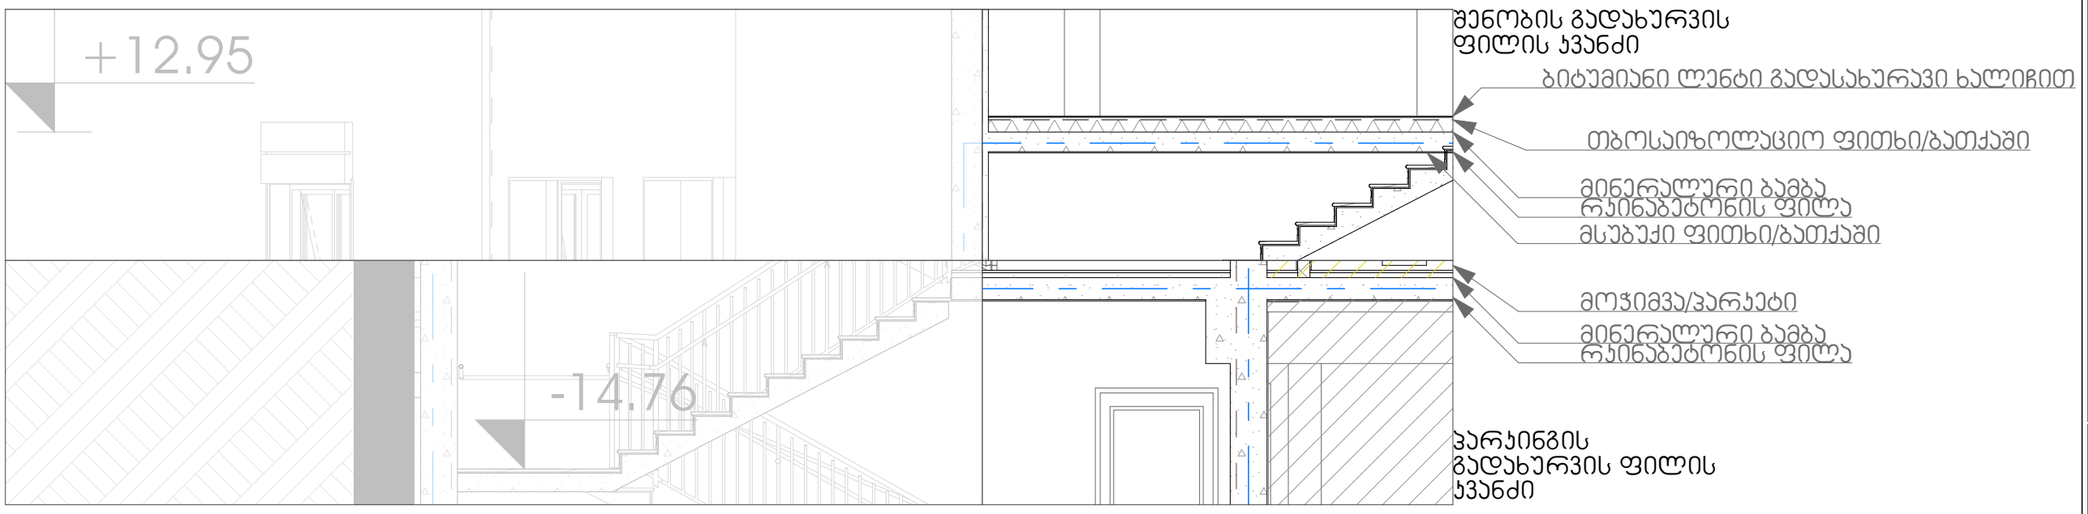

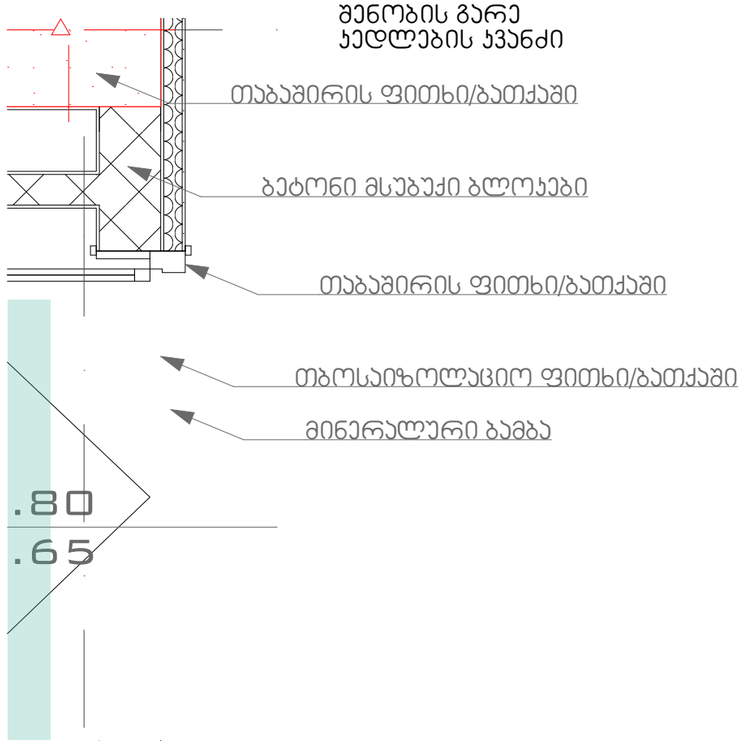

GSPublisherVersion 0.1.100.100

სახანძრო მილდგარი
სახანძრო განყოფილებასთან
კავშირის სისტემა
მექანიკური განიავება
ხელის ცეცხლმაქრი

სახანძრო სისტემების
ოთახი
ავტოსაშხეფი

კვამლზე მორეაგირე

გასასვლელი
სახანძრო განგაშის
ხელით სამართავი
კოლოფი

ვიზუალური და ხმოვანი
განგაშის სისტემა

დაწნევის სისტემა

საავარიო განათება

1:50, 1:20

.6

ჭრილი 1-1, -I სართულის
გეგმა -3.30 ნიშნულზე (1)

თანამდებობა გვარი ხელმოწერა

დირექტორი
მთ.არქიტექტორი

არქიტექტორი

პირობითი აღნიშვნები

მასშტაბი

სტადია

ფორმატი თარიღი
A3 03/2021

გვერდი გვერდები

ნახაზის მონაცემები

ნახაზის სახელწოდება

A3 Architects

Urban planning & Architecture

ტექნიკურ-ეკონომიკური
მაჩვენებლები

დანიშნულება ფართობი

მრავალფუნქციური კომპლექსი
(საოფისე; კომერციული;
saczxovrebeli)

ქ. თბილისი, ქავთარაძის ქუჩა #19

+12.95

- 14.76

2.65

1.80

რკინაბეტონის ფილა

რკინაბეტონის ფილა
მსუბუქი ფითხი/ბათქაში

მინერალური ბამბა

თბოსაიზოლაციო ფითხი/ბათქაში

ბიტუმიანი ლენტი გადასახურავი ხალიჩით

მინერალური ბამბა

მოჭიმვა/პარკეტი

თაბაშირის ფითხი/ბათქაში

ბეტონი მსუბუქი ბლოკები

თბოსაიზოლაციო ფითხი/ბათქაში

მინერალური ბამბა

თაბაშირის ფითხი/ბათქაში

პარკინგის
გადახურვის ფილის
კვანძი

შენობის გადახურვის
ფილის კვანძი

შენობის გარე
კედლების კვანძი