


























ფასადი „1-9„ ღერძებში

საპროექტო ტერიტორიის (№1 კორპუსის)
საკადასტრო კონტური

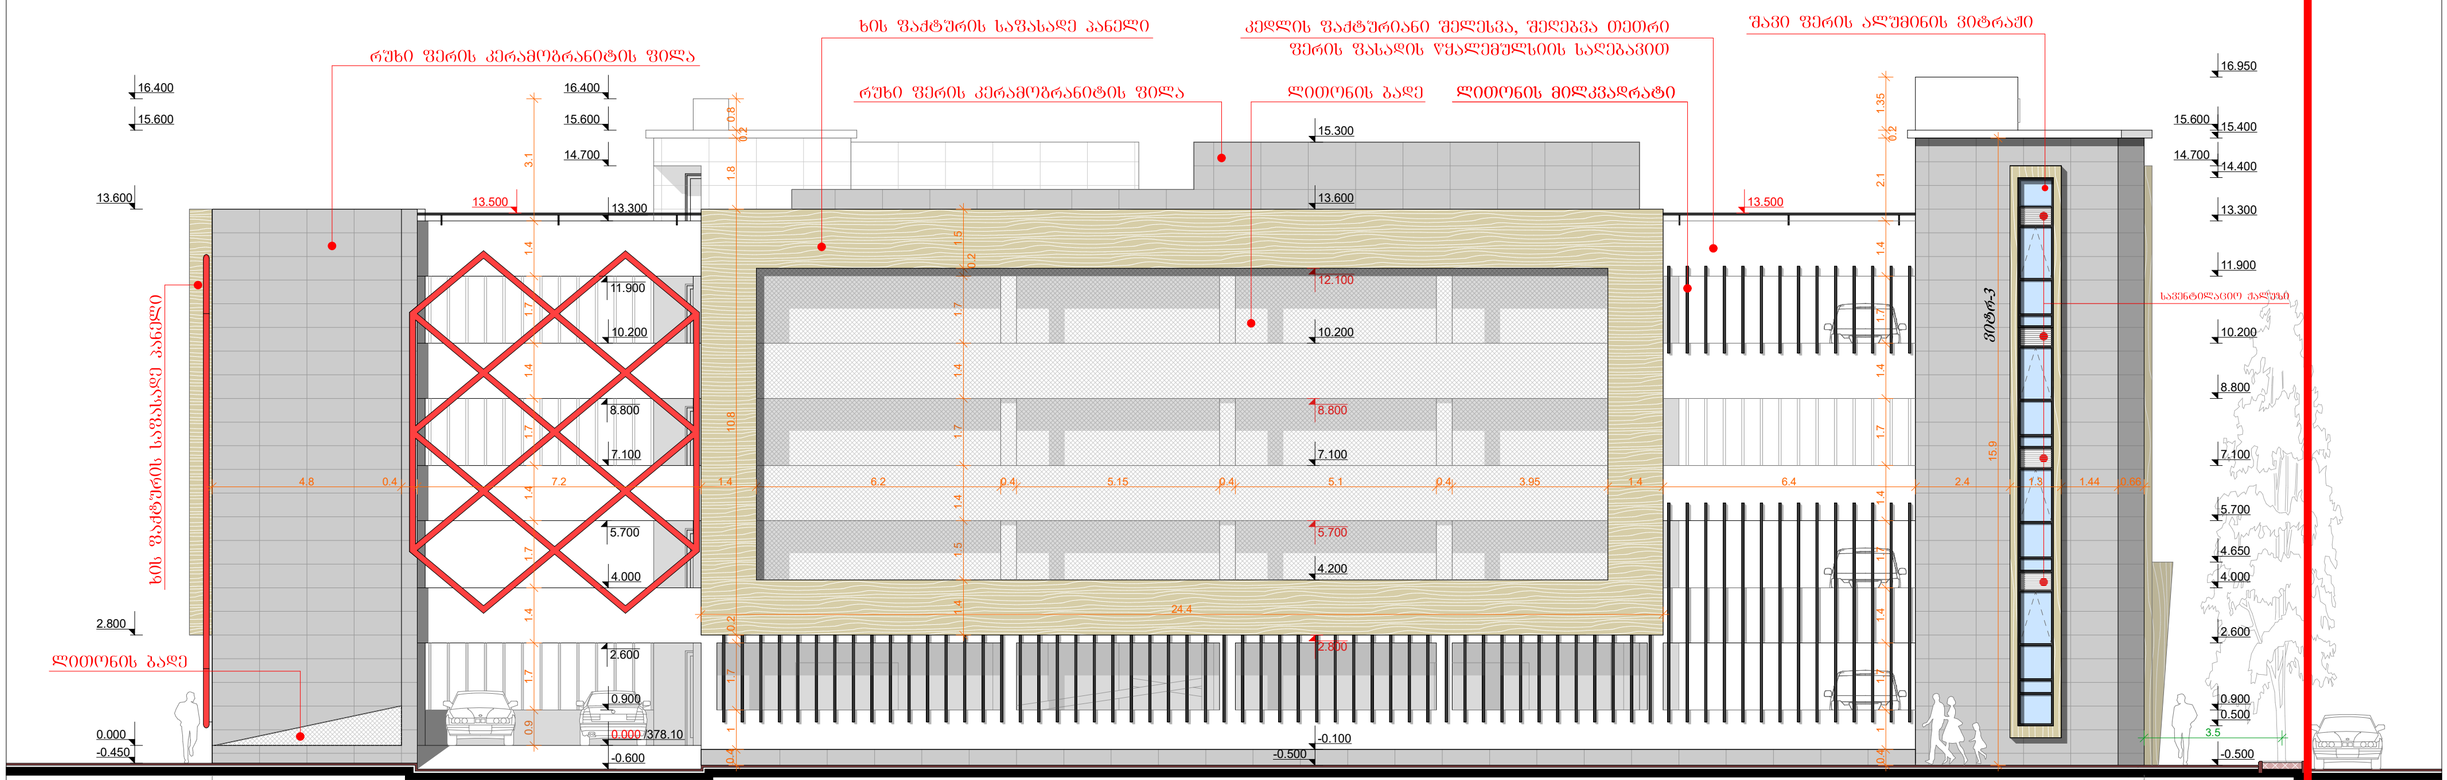

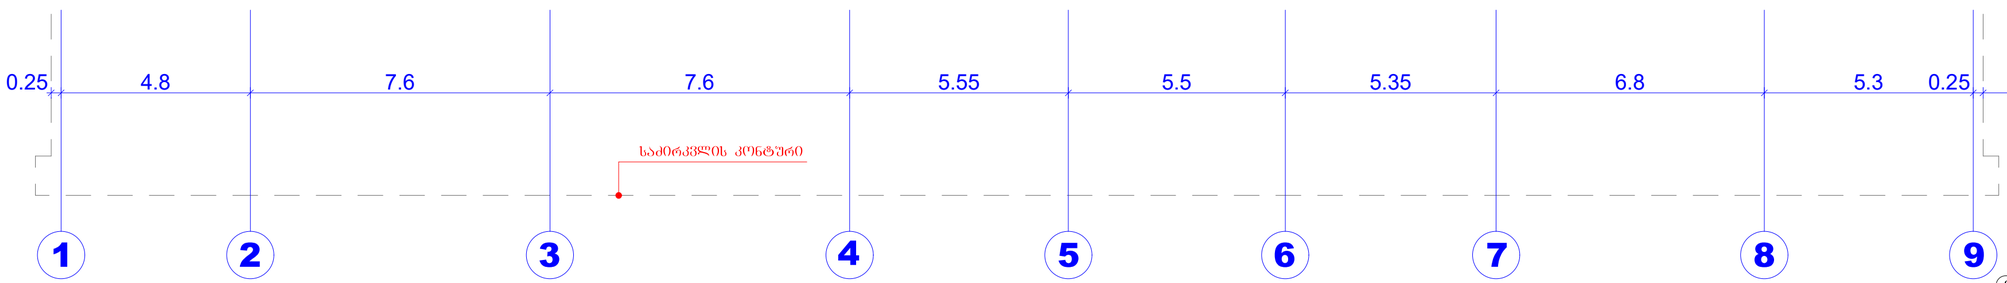

შენიშვნა: საპროექტო შენობის +0.00 ნიშნული შეესაბამება 378.10 აბსოლიტურ ნიშნულს შეთანხმებული ბრბ-ს მიხედვით საპროექტო შენობის გადახურვის ფილის მაქსიმალური სიმაღლე მიწის დონიდან არ უნდა აღემატებოდეს 13 მ-ს.

0 1 2 3 4 5

დამკვეთი: შ.პ.ს. "ხს-ჯორჯია"

№1 კორპუსის ტერიტორიაზე მრავალ ადგილიანი ავტოსადგომის პროექტი

საპროექტო ობიექტის მისამართი:

ქ. თბილისი, ისანი-სამგორის რ-ნი, ქაქუცა ჩოლოყაშვილისა და მდ. მტკვარს შორის (ნაკვ. №01/17/14/003/490)

დირექტორი	გ. მეგრელიშვილი	
არ. ავტორი	გ. მეგრელიშვილი	
	მ. მეგრელიშვილი	
შემსრულა	მ. მეგრელიშვილი	
კონსტრუქტორი		

ფასადი „1-9„ ღერძებში

ფორმატი	სტადია	ფურც.	თარიღი	მასშტაბი
A-2	მ.პ.	№ 13	05.03.26.	1:100

K_2 = 549.8 m² შ.პ.ს. "მალუგი"

თბილისი, ფოცხვერაშვილის ქუჩა №16
ტელ: +995 5 71 973 000







K_s = 549.8 m²

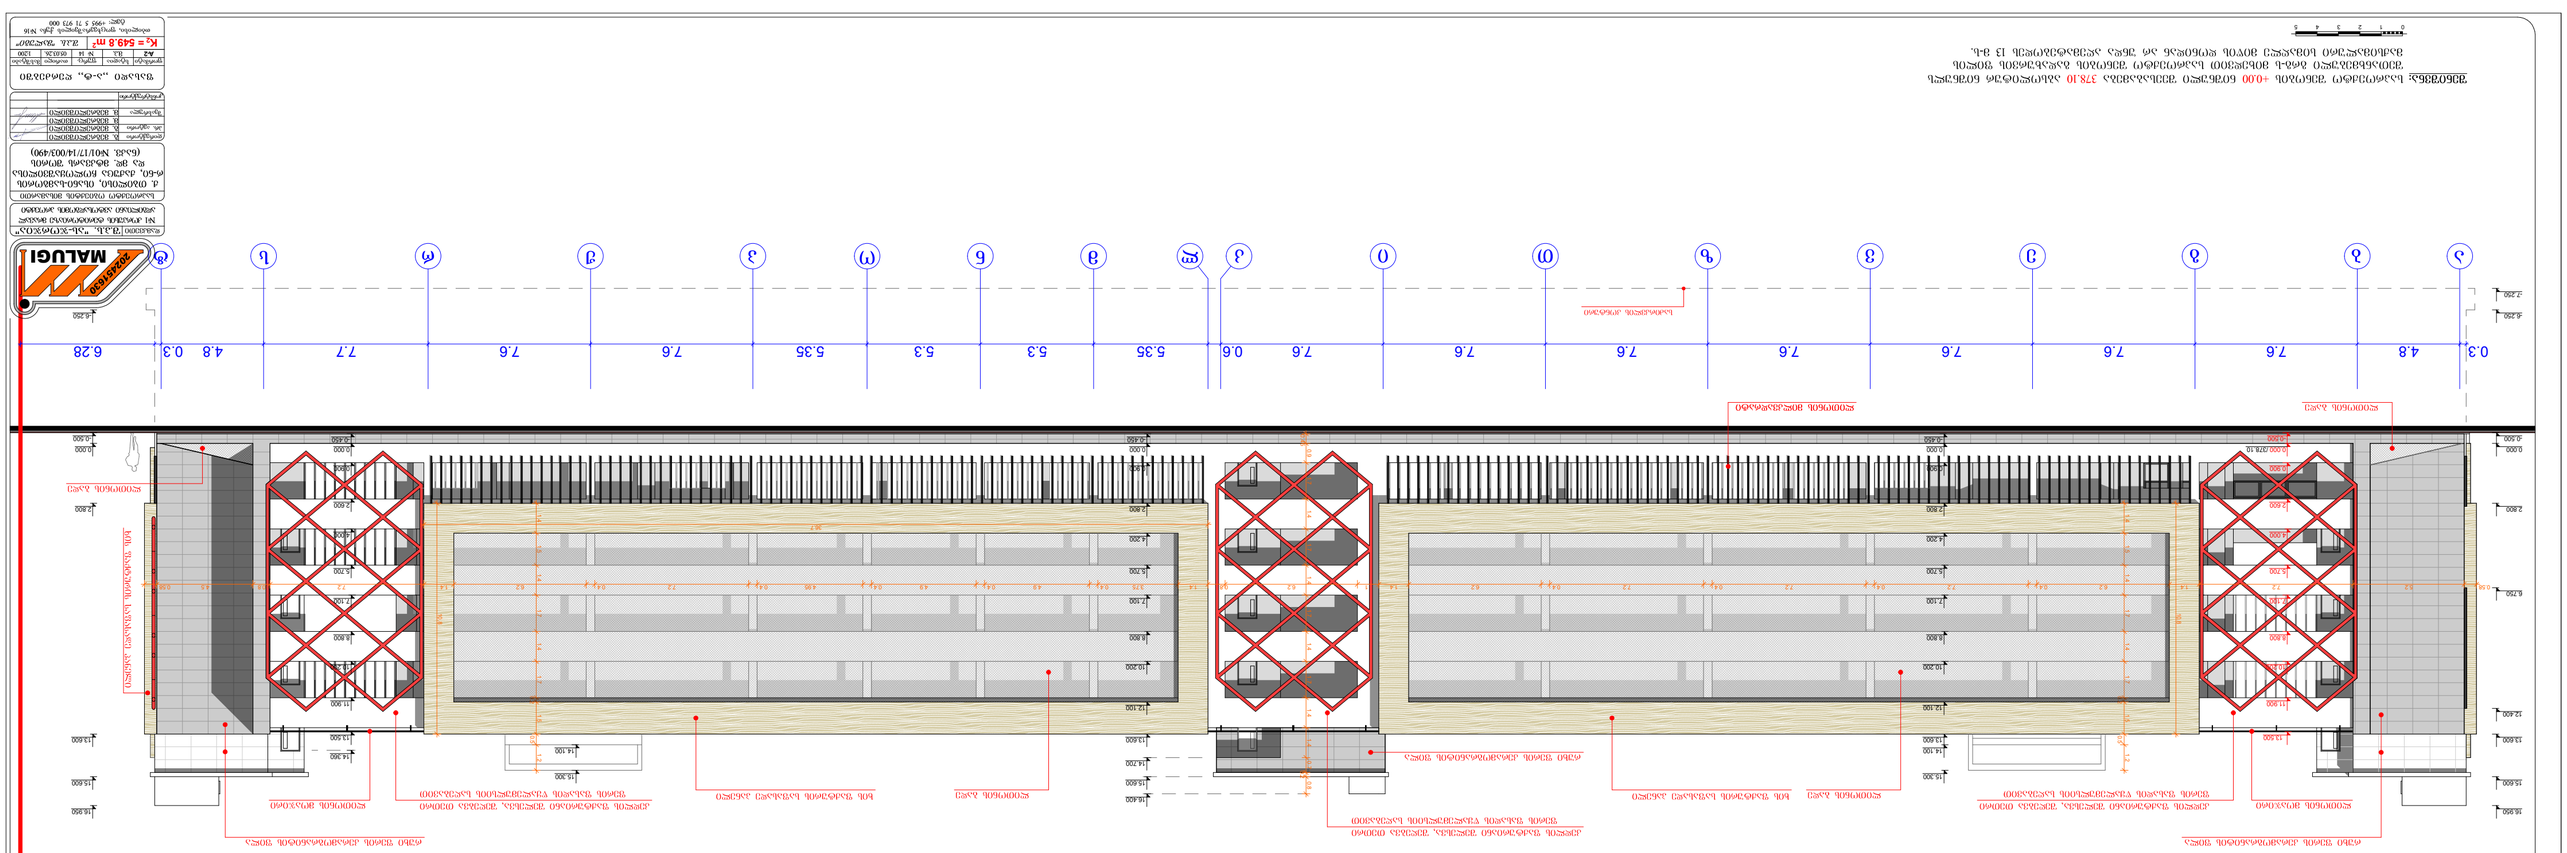
0.250
4.8
7.6
7.6
7.6
7.6
7.6
7.6
7.6
7.6
5.35
5.3
5.3
5.35
7.6
0.6
7.6
7.6
7.6
7.6
7.6
7.6
7

ფასადი „9-1„ ღერძებში

საპროექტო ტერიტორიის (№1 კორპუსის)
საკადასტრო კონტური

შავი ფერის ალუმინის ვიტრაჟი
კედლის ფაქტურიანი შელესვა, შელეწვა თეთრი
ფერის ფასადის წყალემულსიის საღებავით
ხის ფაქტურის საფასადე პანელი
რუხი ფერის კერამოგრანიტის ფილა
ლითონის მილკვადრატი
ლითონის ბადე
რუხი ფერის კერამოგრანიტის ფილა
ვიტრ-3
ლითონის ბადე

16.950
15.600
14.700
4.650
3.500
0.200
-0.500
13.600
11.900
10.200
8.800
7.100
5.700
4.000
2.800
0.900
0.000 /378.10
-0.500
-6.250
-7.250

4.15 | 0.26 | 4.8 | 7.3 | 5.4 | 5.4 | 5.4 | 7.6 | 7.6 | 5 | 0.24

9 8 7 6 5 4 3 2 1

შენიშვნა: საპროექტო შენობის +0.00 ნიშნული შეესაბამება 378.10 აბსოლიტურ ნიშნულს შეთანხმებული გრბ-ს მიხედვით საპროექტო შენობის გადახურვის ფილის მაქსიმალური სიმაღლე მიწის დონიდან არ უნდა აღემატებოდეს 13 მ-ს.

0 1 2 3 4 5

დამკვეთი: შ.პ.ს. "ას-ჯორჯია"

№1 კორპუსის ტერიტორიაზე მრავალ ადგილიანი ავტოსადგომის პროექტი

საპროექტო ობიექტის მისამართი:
ქ. თბილისი, ისანი-სამგორის რ-ნი, ძაძუცა ჩოლოყაშვილისა და მდ. მტკვარს შორის (ნაკვ. №01/17/14/003/490)

დირექტორი	ბ. მეგრელიშვილი	
პრ. ავტორი	ბ. მეგრელიშვილი	
	მ. მეგრელიშვილი	
შემსრულა	მ. მეგრელიშვილი	
კონსტრუქტორი		

ფასადი „9-1„ ღერძებში

ფორმატი	სტადია	ფურც.	თარიღი	მასშტაბი
A-2	მპ.	№ 15	05.03.26.	1:100

K_2 = 549.8 m²

შ.პ.ს. "მალუმი"

თბილისი, ფოცხვერაშვილის ქუჩა №16
ტელ: +995 5 71 973 000

ფასადი „ტ-ა„ მასალების სპეციფიკაცია

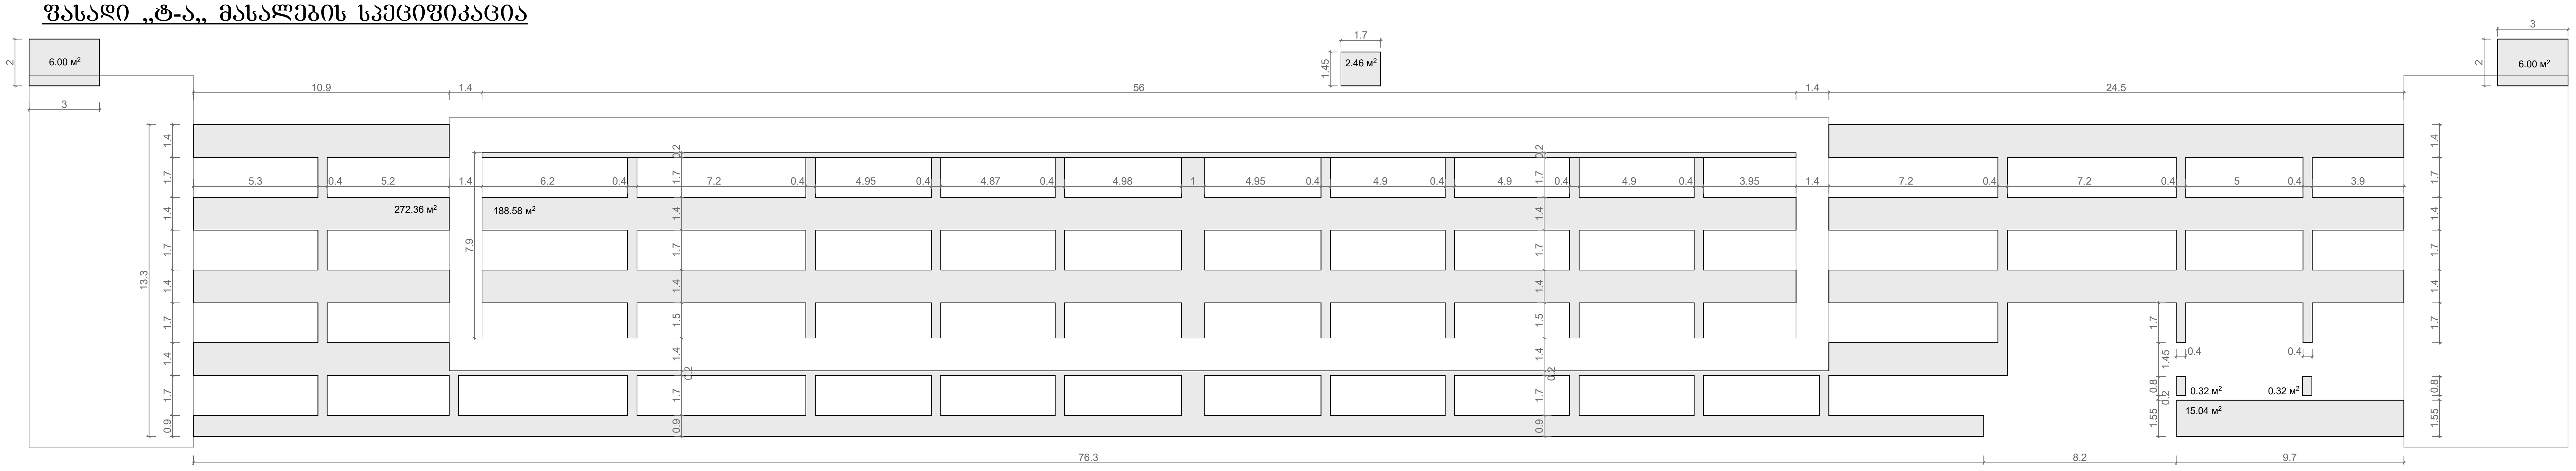

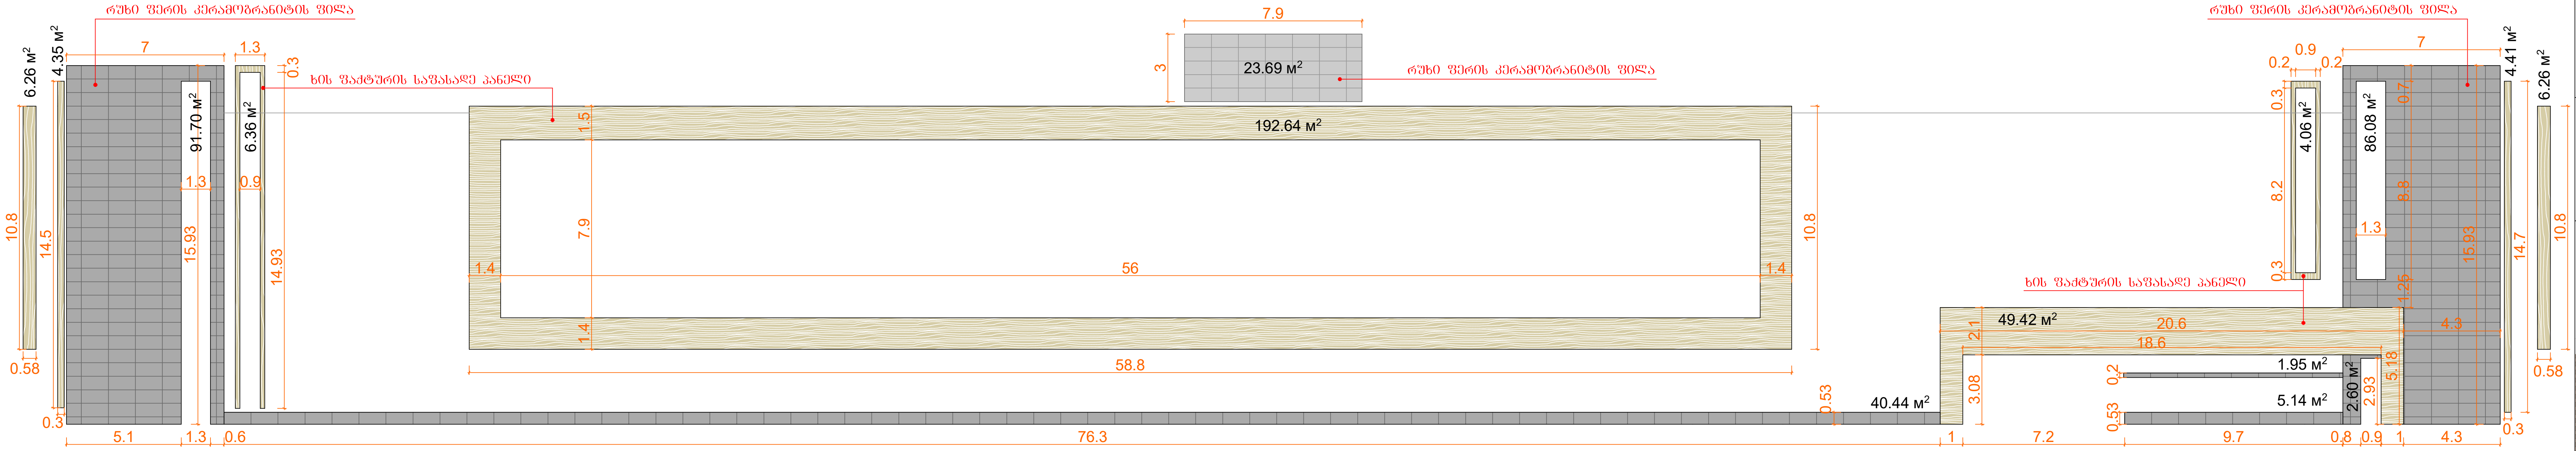

ლითონის მოაჯირი

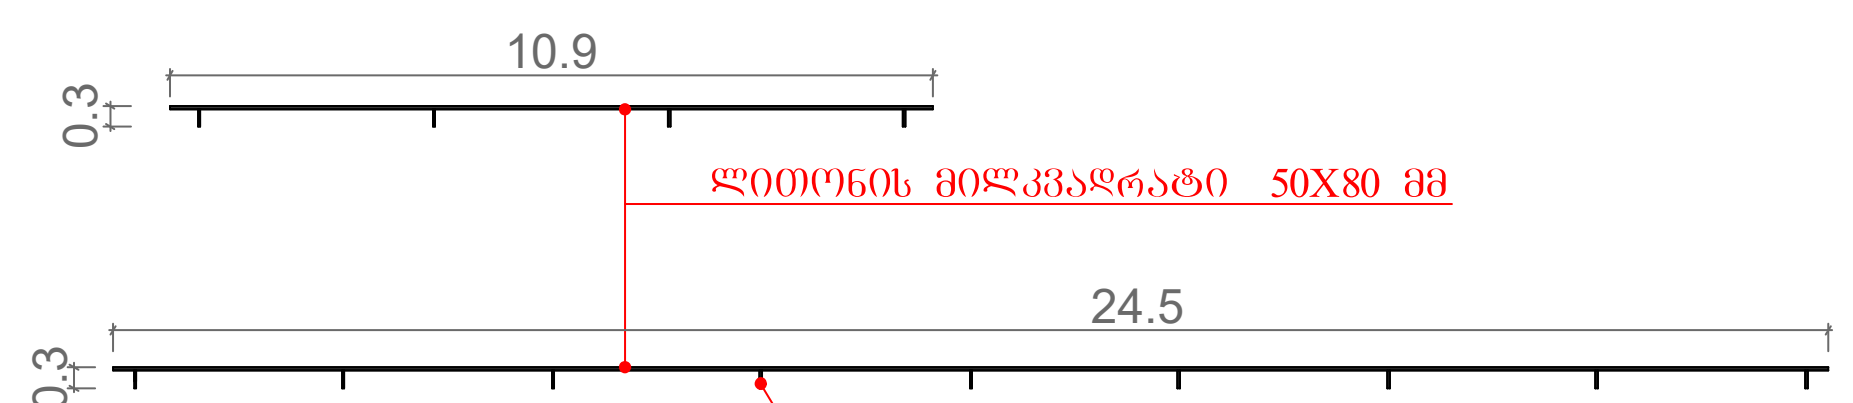

ლითონის მილკვადრატი 50X80 მმ

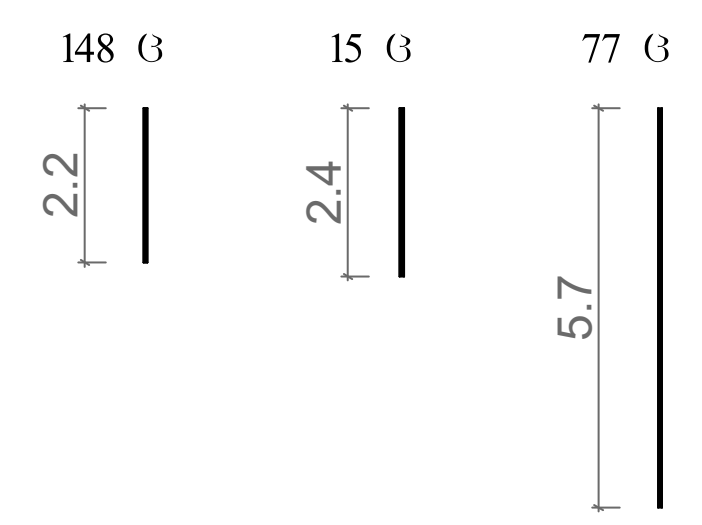

შენიშვნა: ლითონის მოაჯირები და გისოსები დამუშავებული და შეღებილი უნდა იყოს თერმული სისტემით (შავი ფერი)

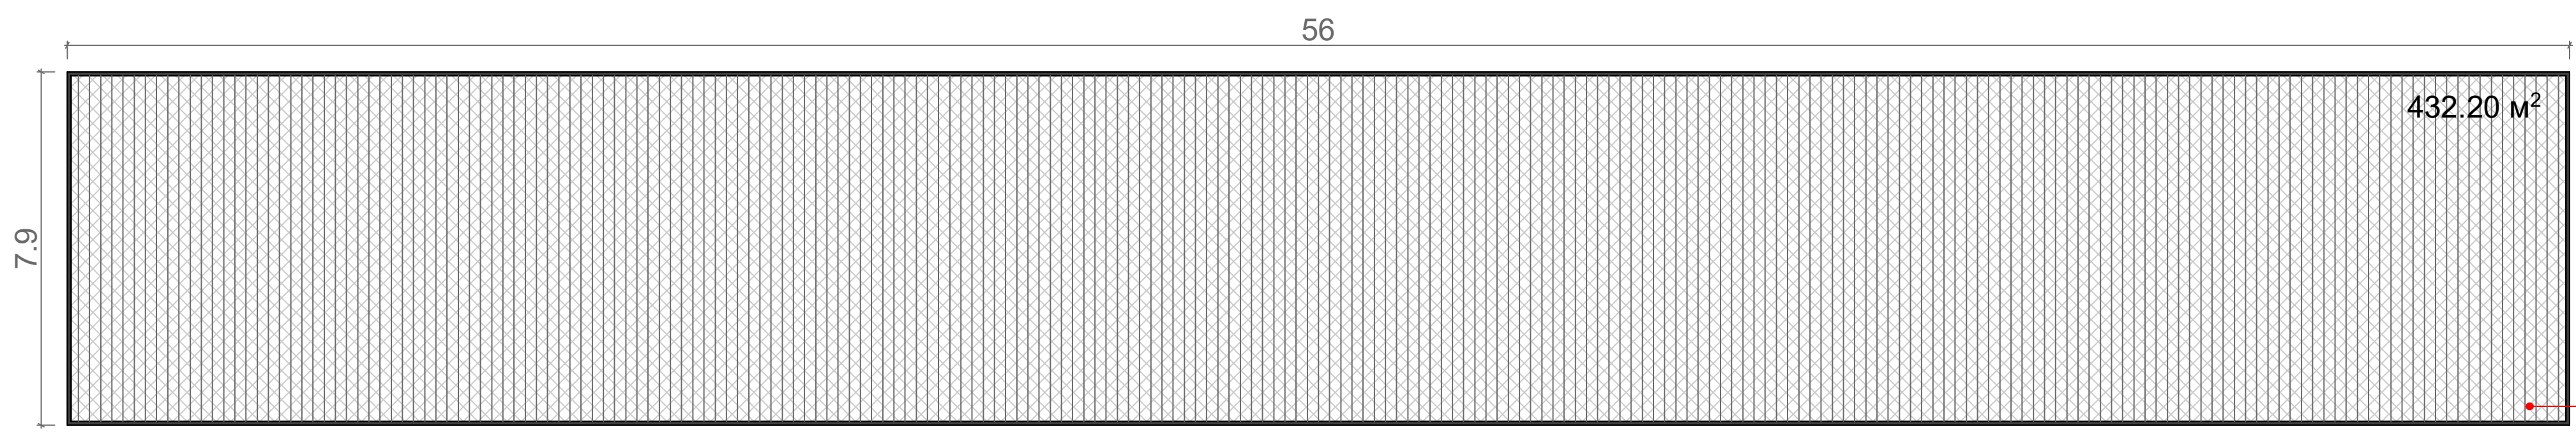

ხის ფაქტურიანი საფასადე პანელებით მოპირკეთებული ფრაგმენტის ღიობის შევსება ლითონის დეკორატიული ბადით

NEVOGA STRECKMETAL SHEET, 445x2000 мм, HR44520B

432.2 м²



	მას.-02
	ხელოვნური ქვა (კერამოგრანიტი) **Dusty Grey RAL 7037**



	მას.-05
	„მიუნხენი„-ს ფაქტურით შელესვა, შეღებვა თეთრი ფერის საღებავით **Traffic White RAL 9016**



	მას.-05
	საფასადე HPL პანელი **Fundermax® 0803 Tyrol Pine HOLZ DEKORE TYROL PINE**

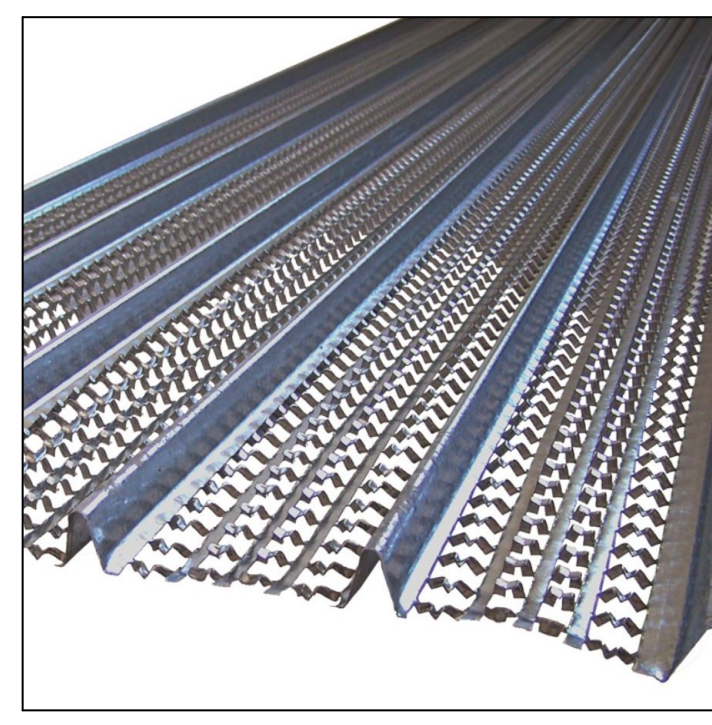

	მას.-05
	ფასადის მოსაპირკეთებელი ლითონის ბადე **NEVOGA STRECKMETAL SHEET, 445x2000 мм, HR44520B**

ფასადის შელესვა ქვიშა-ცემენტის ხსნარით, „მიუნხენი„-ს ფაქტურით შელესვა, შეღებვა ფასადის სილიკონის წყალემულსიის თეთრი ფერის საღებავით

Traffic White RAL 9016

491.1 м²

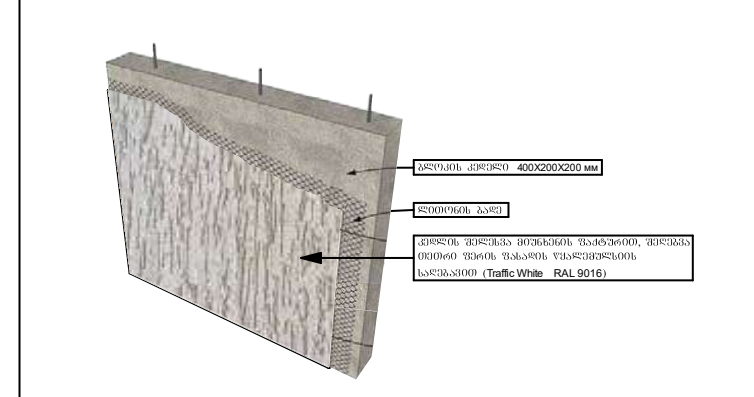

ფასადის მოპირკეთება რუხი ფერის კერამოგრანიტით

Dusty Grey RAL 7037

251.6 м²

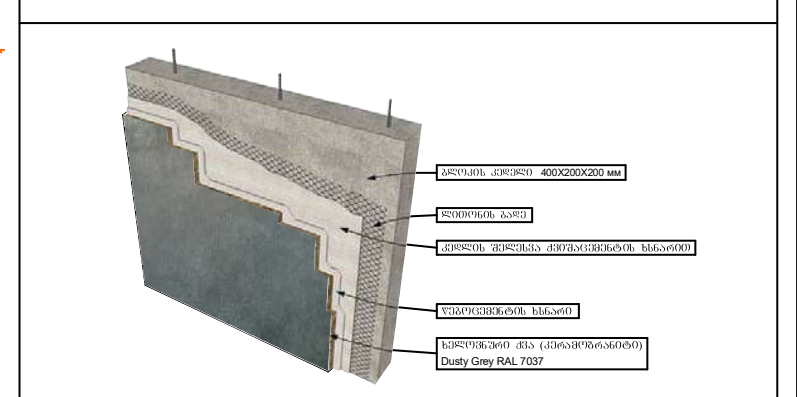

ფასადის მოპირკეთება ხის ფაქტურიანი საფასადე პანელებით

Fundermax® 0803 Тирольская сосна

273.8 м²

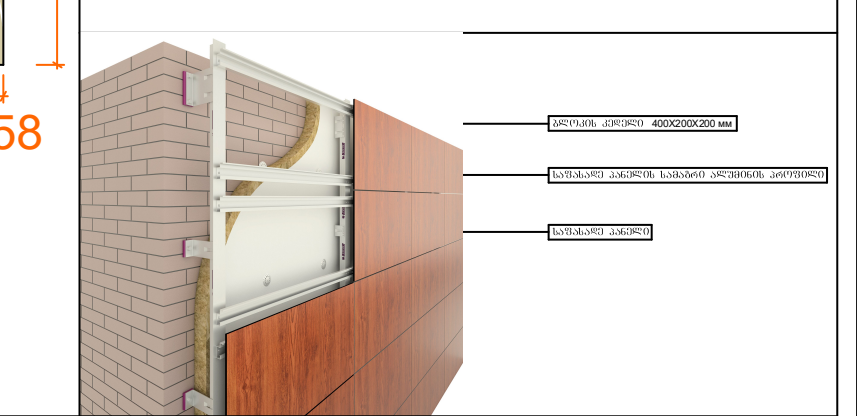

შენიშვნა: ზომები მოცემულია სანტიმეტრებში, დამკვეთის სურვილით შესაძლებელია მასალის მწარმოებელი ფირმის შეცვლა

დამკვეთი	შ.პ.ს. „ას ჯორჯია„
მრავალ ადგილიანი ავტოსადგომი	

საპროექტო ობიექტის მისამართი
ქ. თბილისი, ისანი-სამგორის რ-ნი, ქაქუცა ჩოლოყაშვილისა და მდ. მტკვარს შორის, ნაკვ. № 01.17.14.003.517

დირექტორი	გ. მებრელიშვილი	
პრ. ავტორი	გ. მებრელიშვილი	
	მ. მებრელიშვილი	
შეასრულა	მ. მებრელიშვილი	
კონსტრუქტორი		

ფასადი „ტ-ა„ მასალების სპეციფიკაცია

ფორმატი	სტადია	ფურც.	თარიღი	მასშტაბი
A-2	მ.პ.	№ 19	15.03.26	1:200

$K_2 = 458.8\ m^2$ — შ.პ.ს. "მალუგი"

თბილისი, ფოცხვერაშვილის ქუჩა №16
ტელ: + 995 5 55 668 555

ფასადი „1-9„ მასალების სპეციფიკაცია

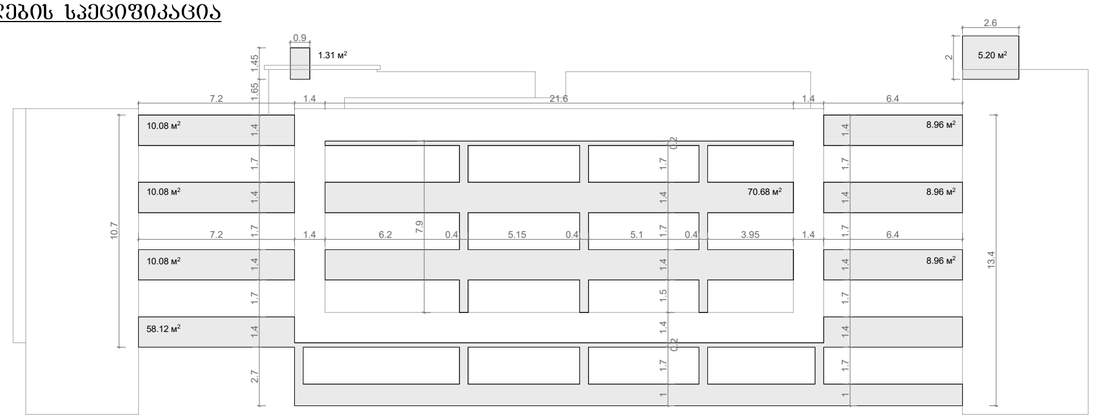

ფასადის შელესვა ქვიშა-ცემენტის ხსნარით, „მიუნხენი„-ს ფაქტურით შელესვა შელესვა ფასადის სილიკონის წყალეშულსიის თეთრი ფერის საღებავით

Traffic White
RAL 9016

192.4 მ²

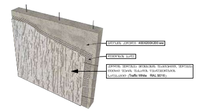

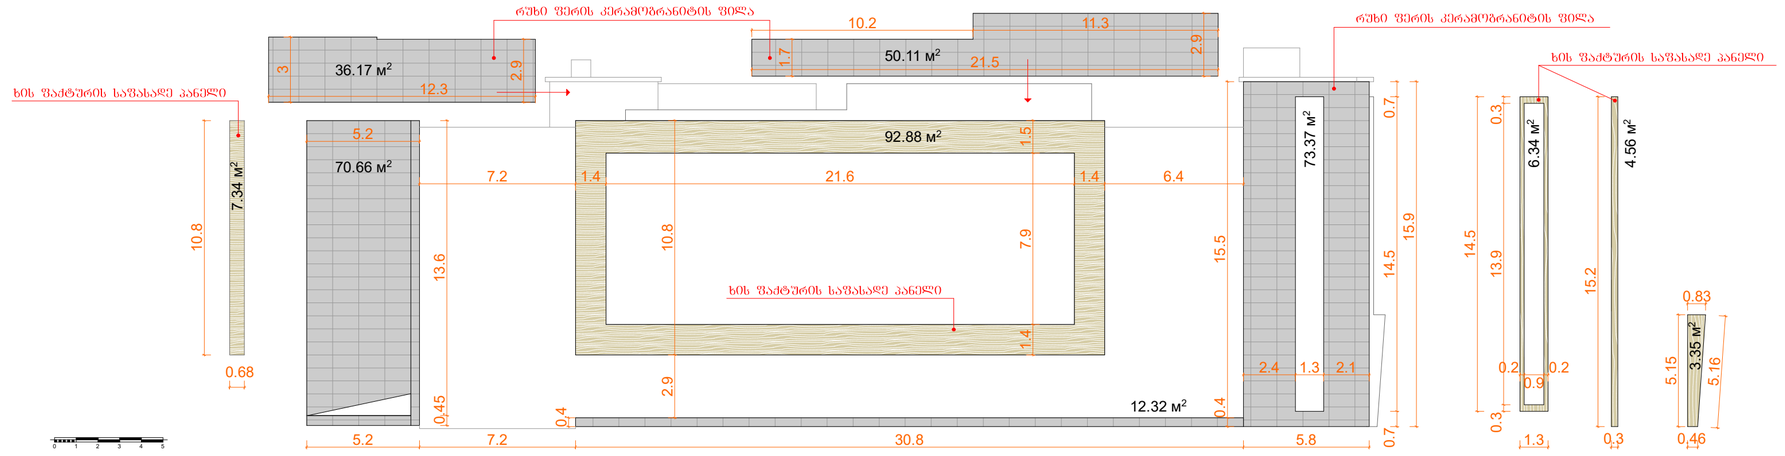

ფასადის მოპირკეთება რუხი ფერის კერამოგრანიტით

242.6 მ²

Dusty Grey
RAL 7037

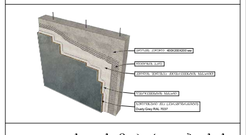

ფასადის მოპირკეთება ხის ფაქტურიანი საფასადე პანელებით

114.5 მ²

Fundermax® 0803
Тирольская сосна

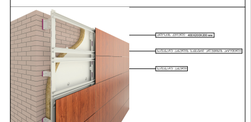

შენიშვნა: ხიმები მოცემულია სანტიმეტრებში, დამკვეთის სურვილით შესაძლებელია მასალის მწარმოებელი ფირმის შეცვლა

ლითონის მოაჯირი

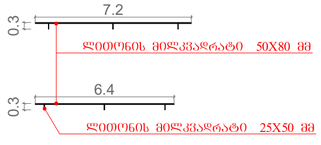

შენიშვნა: ლითონის მოაჯირები და გისოსები დამუშავებული და შეღებილი უნდა იყოს თერმული სისტემით (შავი ფერი)

ლითონის მილკვადრატი 50X80 მმ

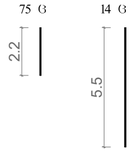

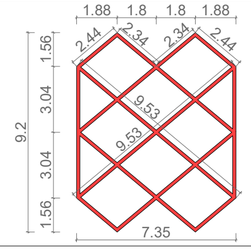

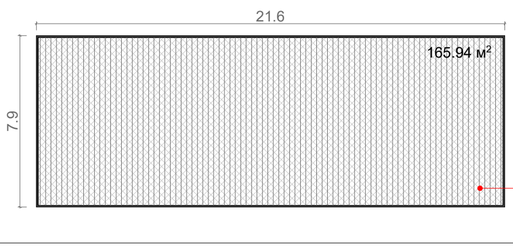

ხის ფაქტურიანი საფასადე პანელებით მოპირკეთებული ფრაგმენტის ღიობის შევსება ლითონის დეკორატიული ბადით

NEVOGA STRECKMETAL SHEET, 445x2000 мм, HR44520B

165.9 მ²

ლითონის ბადე
Лист эластичный ребристый NEVOGA STRECKMETAL SHEET, 445x2000 мм, высота 21 мм, толщина 0,4 мм;
Код продукта: HR44520B

	მას.-02 ხელოვნური ქვა (კერამოგრანიტი) **Dusty Grey** **RAL 7037**	
	მას.-05 „მიუნხენი„-ს ფაქტურით შელესვა, შელებვა თეთრი ფერის საღებავით **Traffic White** **RAL 9016**	
	მას.-05 საფასადე HPL პანელი **Fundermax® 0803** **Tyrol Pine** **HOLZ DEKORE** **TYROL PINE**	
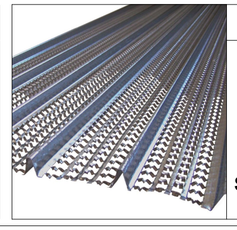	მას.-05 ფასადის მოსაპირკეთებელ ღია ლითონის ბადე **NEVOGA STRECKMETAL SHEET, 445x2000 мм, HR44520B**	

დამკვეთი: შპს. „ახ ჯორჯია„
მრავალ ადგილიანი ავტოსადგომი

საპროექტო ობიექტის მისამართი:

კონტროლიორი		

ფასადი „1-9„ ღერძებში

ფორმატი	სტადია	ფურც.	თარიღი	მასშტაბი
A-2	მპ.	№ 20	15.03.26	1:200

K_2 = 458.8 m² შპს. "მალუგი"

ტელ: + 995 5 55 668 355

ფასადი „ა-ტ„ მასალების სპეციფიკაცია

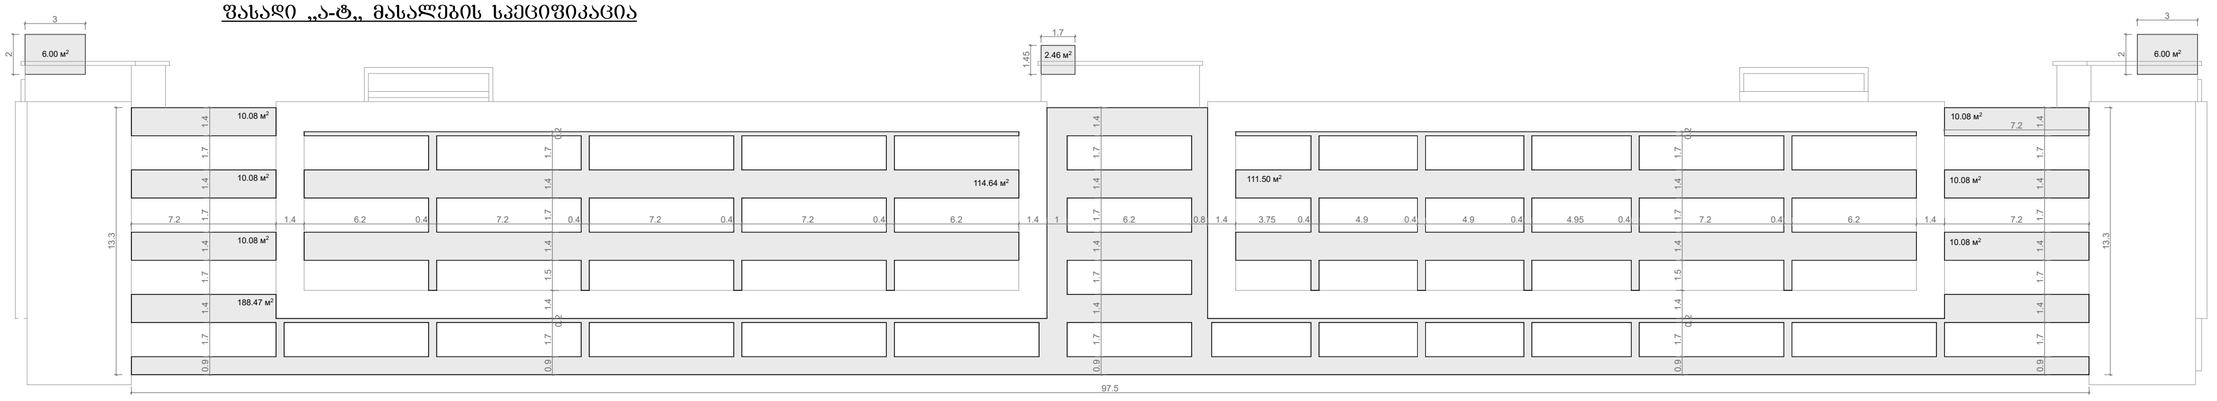

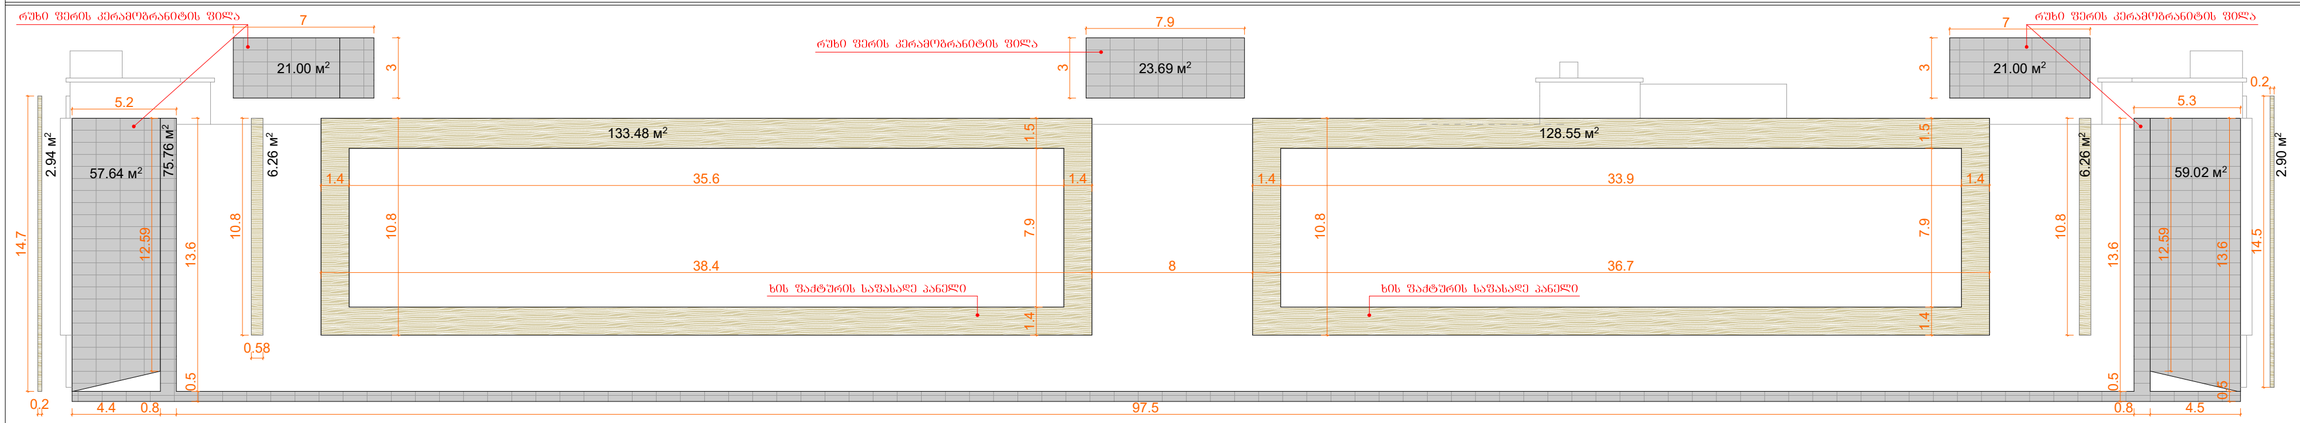

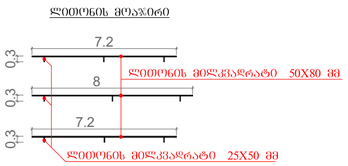

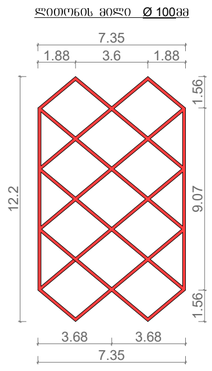

შენიშვნა: ლითონის მოაჯირები და გისოსები დამუშავებული და შეღებილი უნდა იყოს თერმული სისტემით (შავი ფერი)

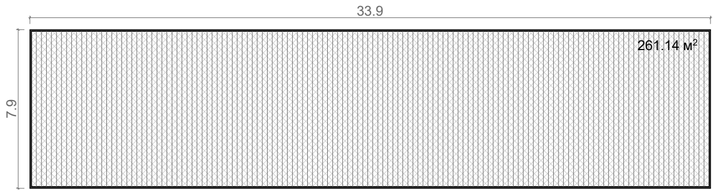

ხის ფაქტურიანი საფასადე პანელებით მოპირკეთებული ლითონის დეკორატიული ბადით
NEVOGA STRECKMETAL SHEET, 445x2000 мм, HR44520B
522.3 м²



მას.-02
ხელოვნური ქვა (კერამოგრანიტი)
Dusty Grey
RAL 7037



მას.-05
„მიუნხენი„-ს ფაქტურით შელესვა, შელებვა თეთრი ფერის სალებავით
Traffic White
RAL 9016

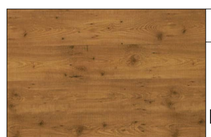

მას.-05
საფასადე HPL პანელი
Fundermax® 0803 Tyrol Pine
HOLZ DEKORE TYROL PINE

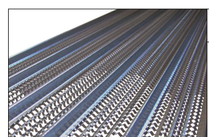

მას.-05
ფასადის მოსაპირკეთებელი ლი ლითონის ბადე
NEVOGA STRECKMETAL SHEET, 445x2000 мм, HR44520B

ფასადის შელესვა ქვიშა-ცემენტის ხსნარით, „მიუნხენი„-ს ფაქტურით შელესვა, შელებვა ფასადის სილიკონის წყალემულსიის თეთრი ფერის საღებავით
Traffic White
RAL 9016
489.55 м²

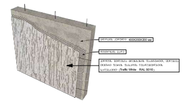

ფასადის მოპირკეთება რუხი ფერის კერამოგრანიტით
Dusty Grey
RAL 7037
258.1 м²

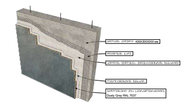

ფასადის მოპირკეთება ხის ფაქტურიანი საფასადე პანელებით
Fundermax® 0803 Тирольская сосна
280.4 м²

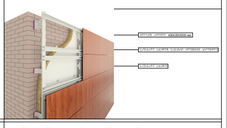

დამკვეთი	შ.პს. „ახ ჯორჯია„		
მრავალ ადგილიანი ავტოსადგომი			
საპროექტო ობიექტის მისამართი			

ფასადების მოპირკეთების სპეციფიკაცია

ფორმატი	სტადია	ფურც.	თარიღი	მასშტაბი
A-2	მპ.	№ 21	15.03.26	1:200

K_2 = 458.8 m² | შ.პს. "მალუგი"

თბილისი, ფოცხვერაშვილის ქუჩა №16
ტელ: + 995 5 55 668 555

ფასადი „9-1„ მასალების სპეციფიკაცია

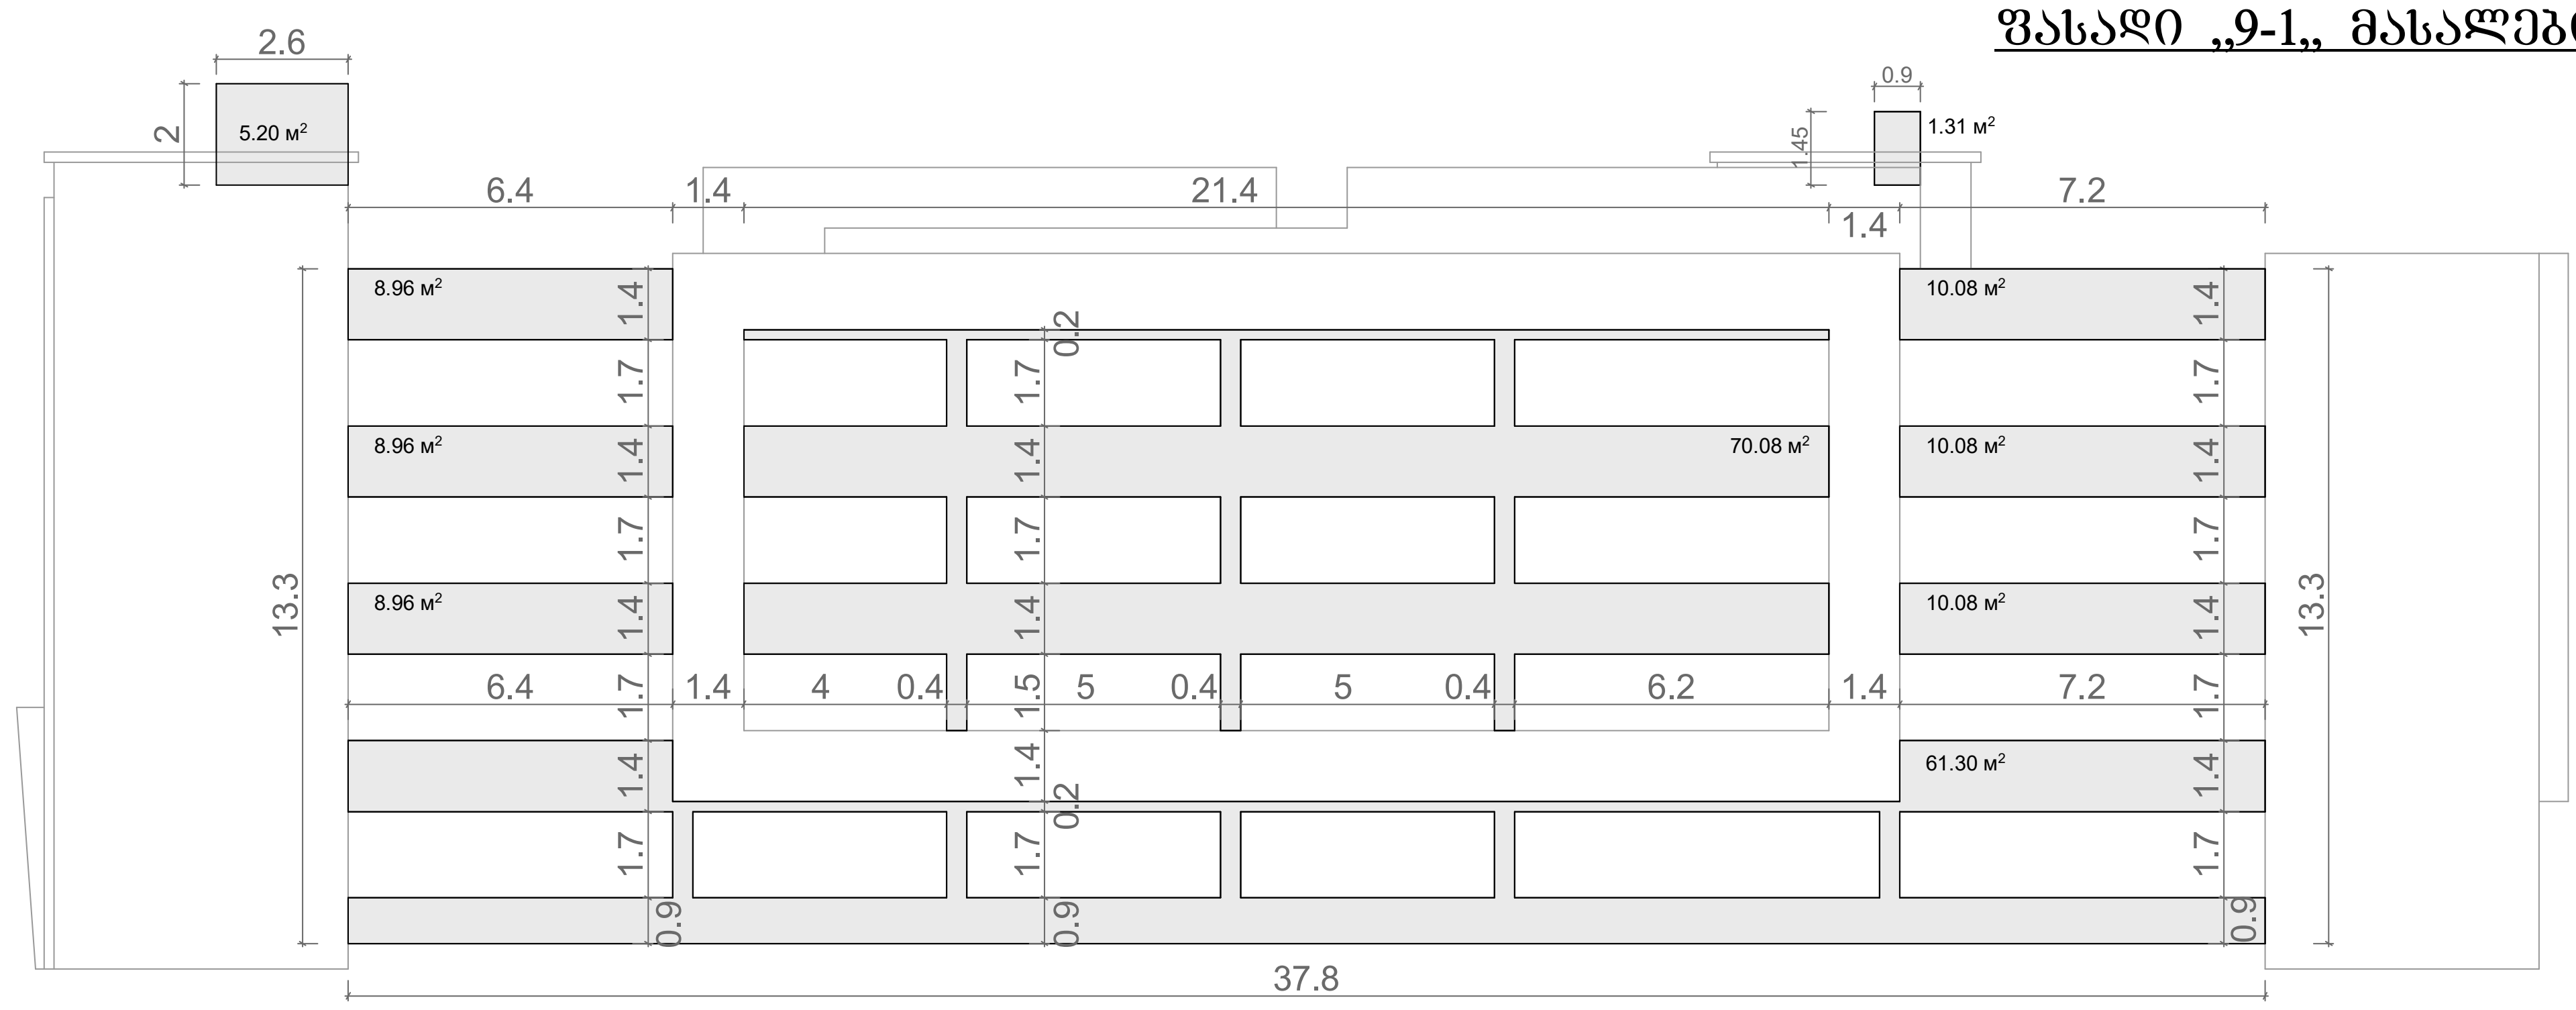

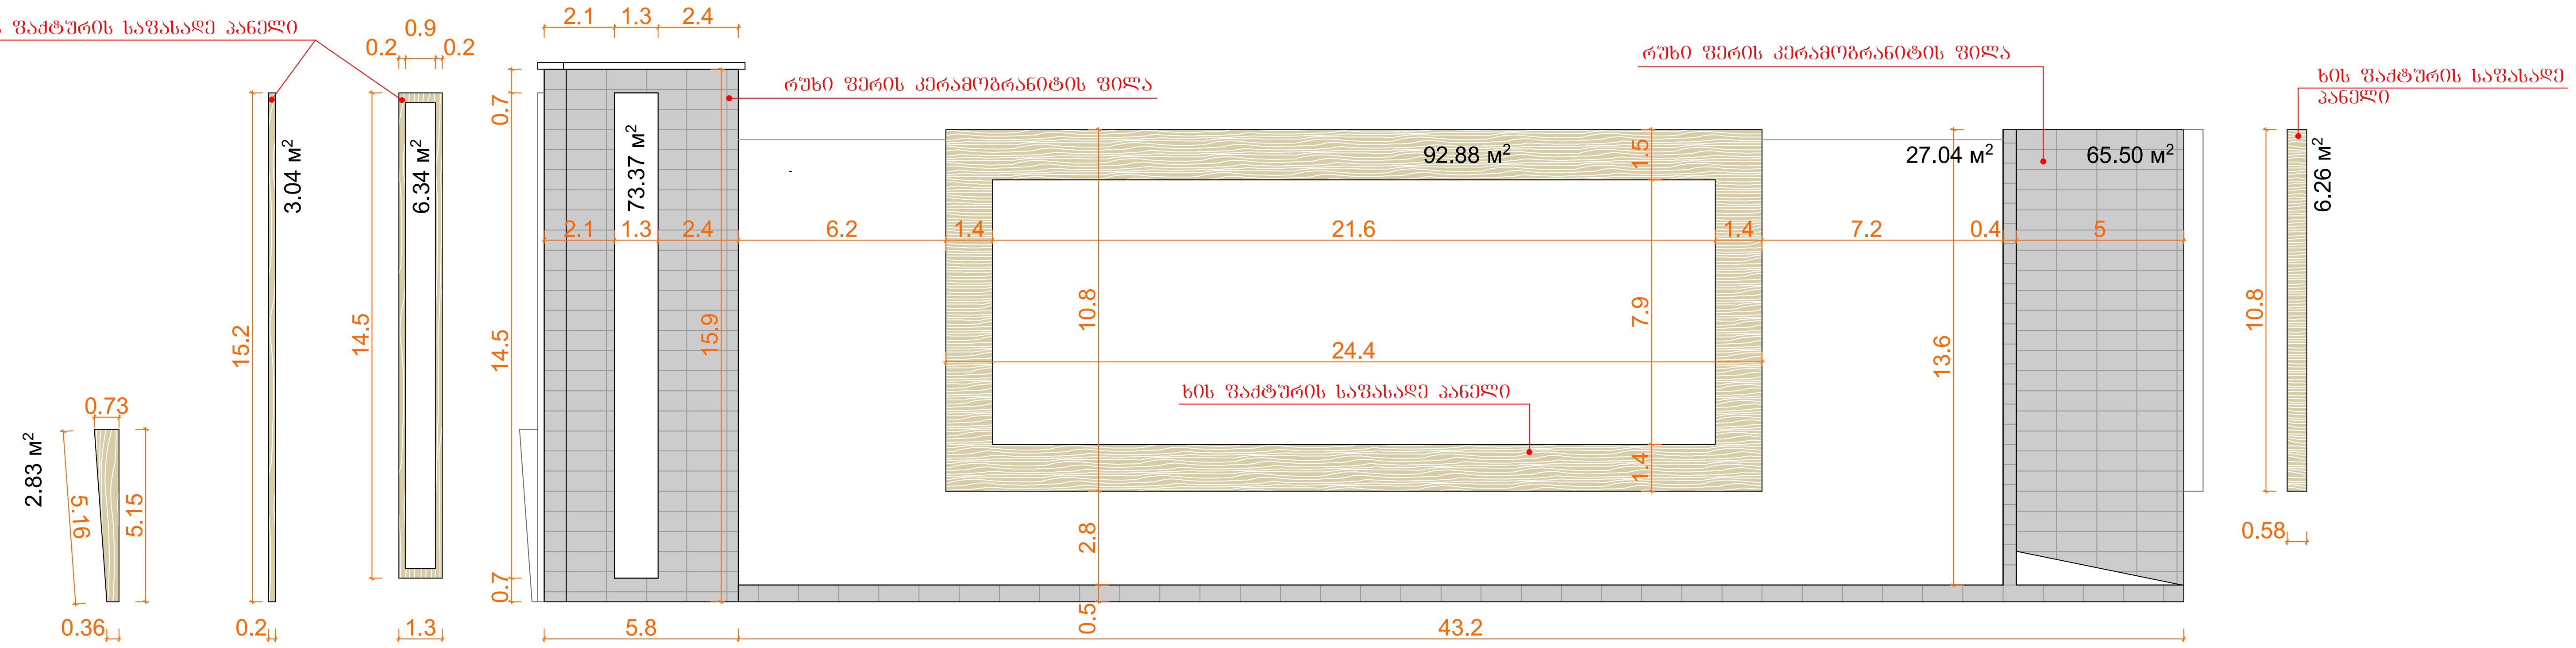

ლითონის მოაჯირი

ლითონის მილკვადრატი 50X80 მმ

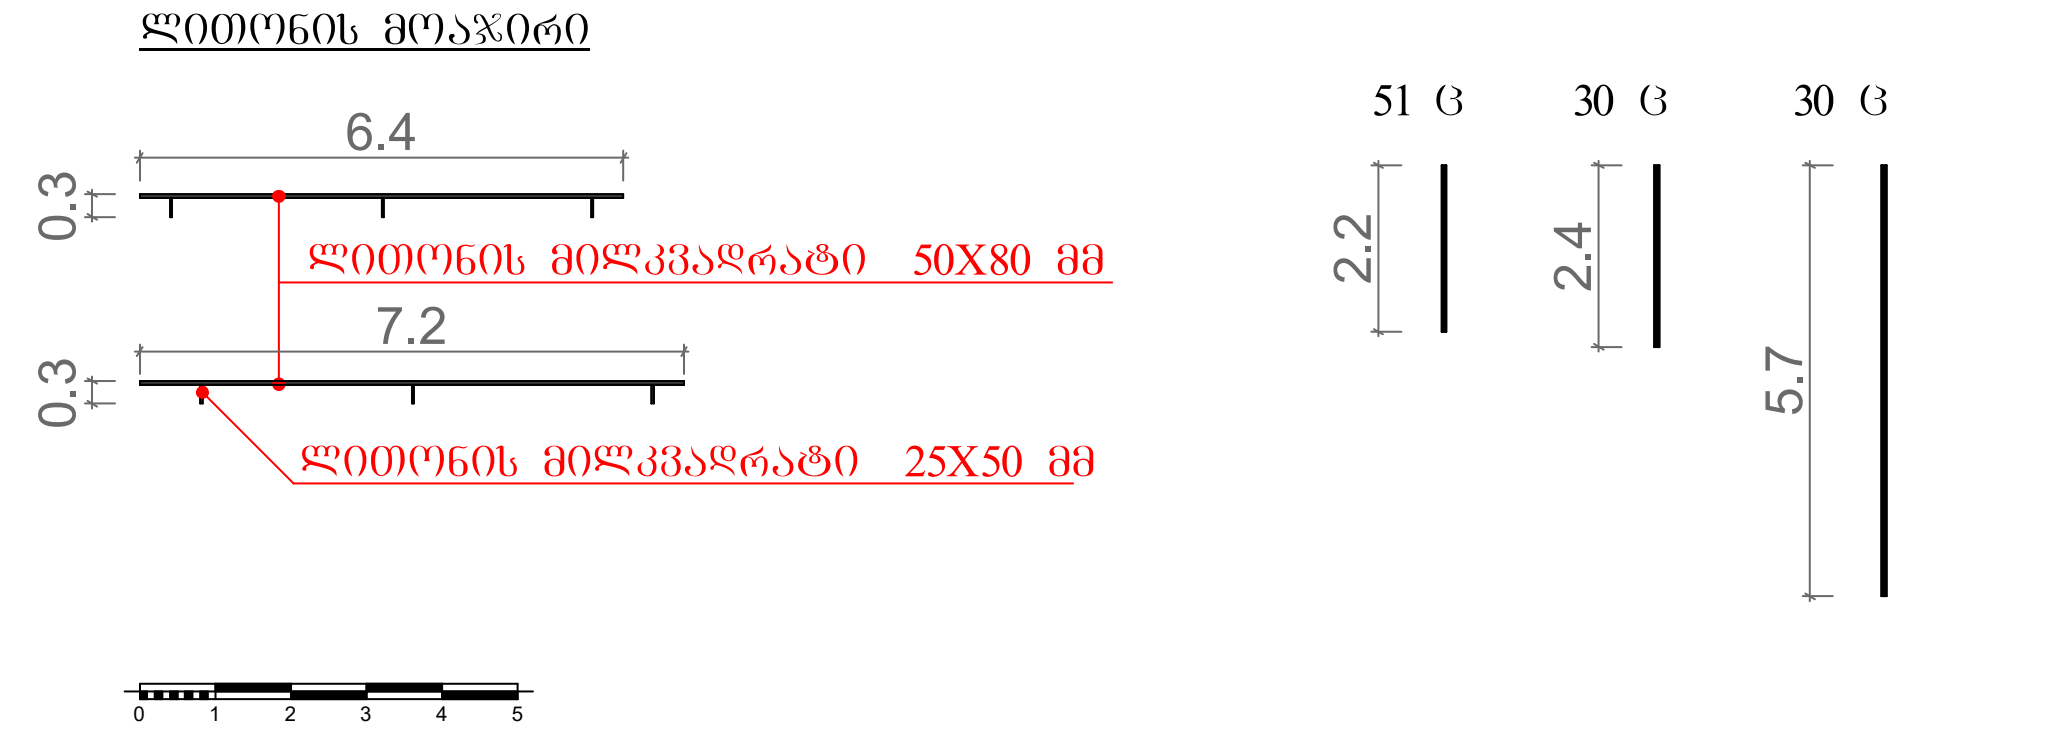

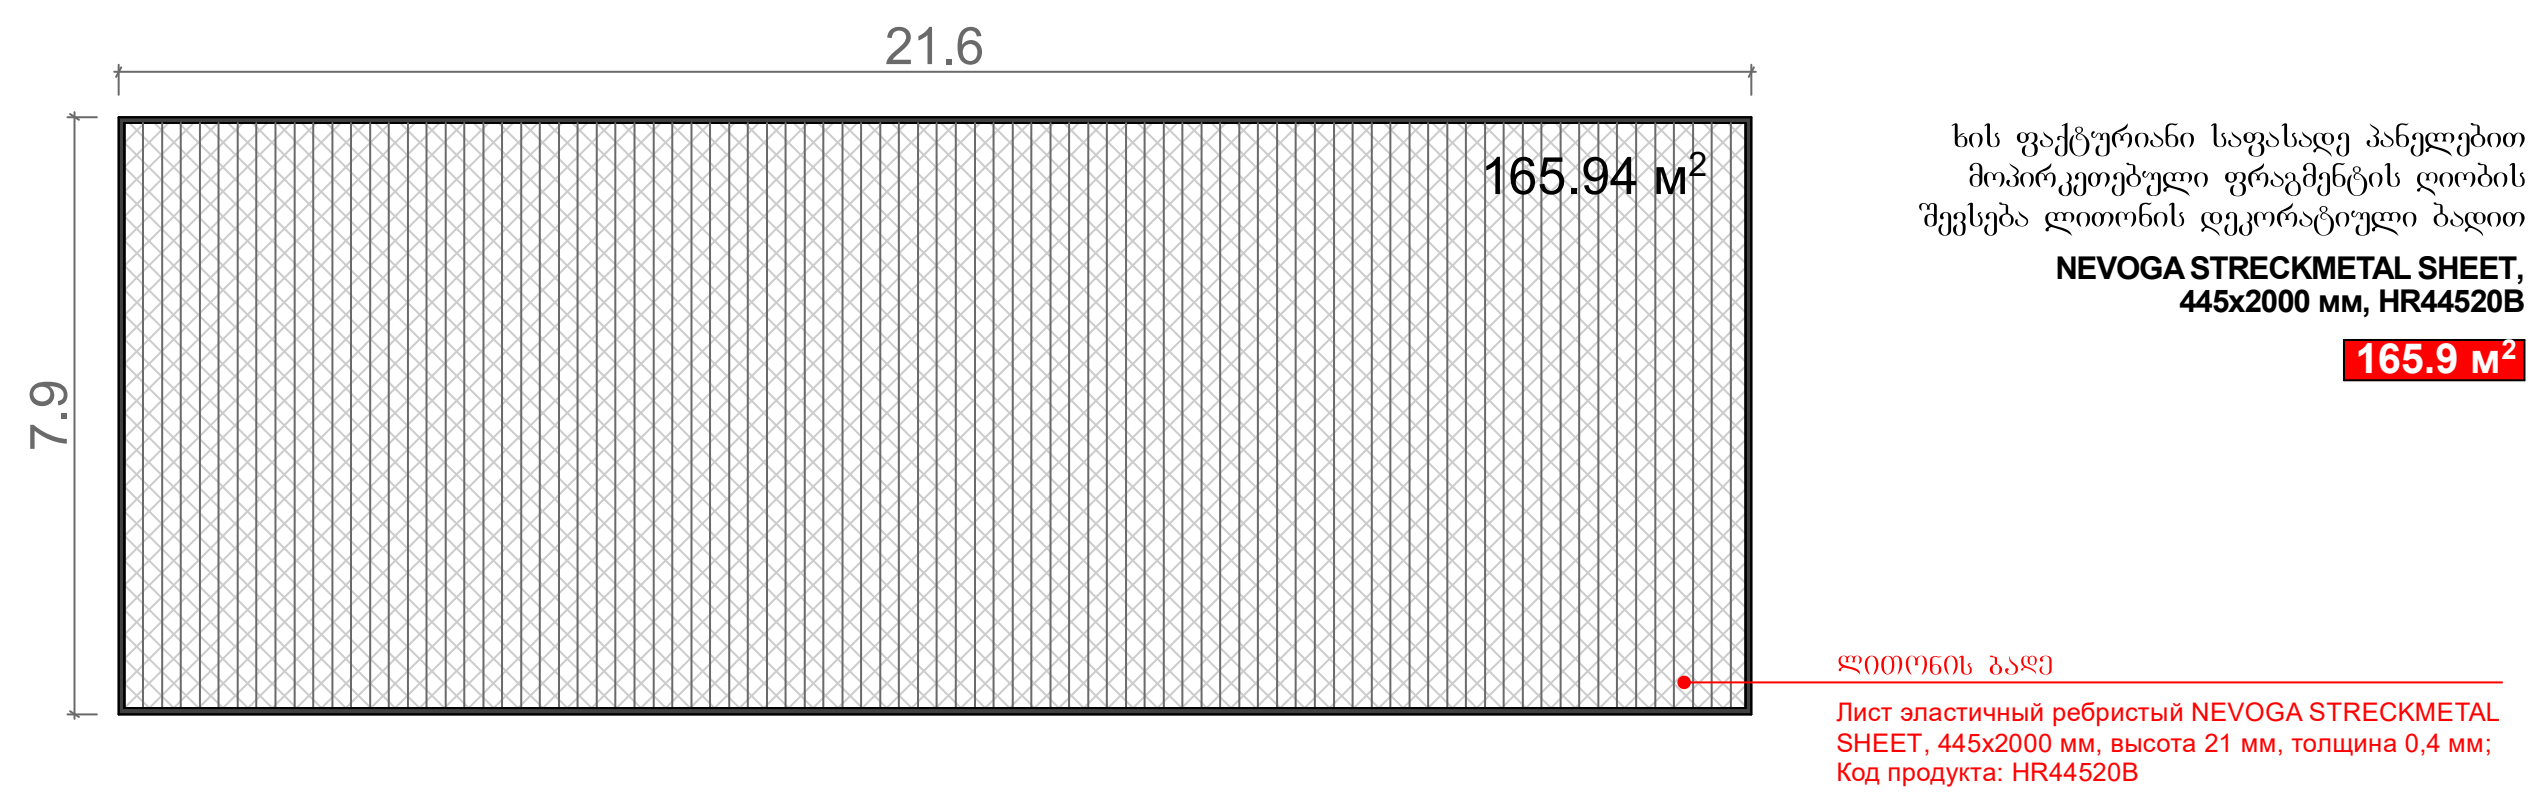

ხის ფაქტურიანი საფასადე პანელებით მოპირკეთებული ფრაგმენტის ღიობის შევსება ლითონის დეკორატიული ბადით

NEVOGA STRECKMETAL SHEET, 445x2000 мм, HR44520B

165.9 м²

ფასადის შელესვა ქვიშა-ცემენტის ხსნარით, „მიუნხენი„-ს ფაქტურით შელესვა, შეღებვა ფასადის სილიკონის წყალემულსიის თეთრი ფერის საღებავით

Traffic White
RAL 9016

195.0 м²

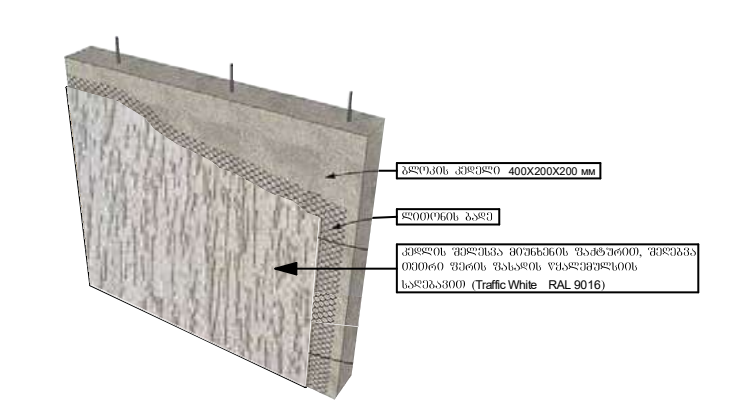

ფასადის მოპირკეთება რუხი ფერის კერამოგრანიტით

Dusty Grey
RAL 7037

165.9 м²

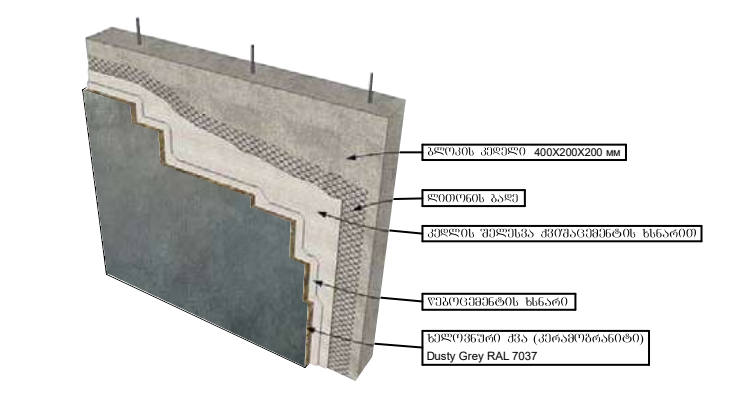

ფასადის მოპირკეთება ხის ფაქტურიანი საფასადე პანელებით

Fundermax® 0803
Тирольская сосна

111.4 м²

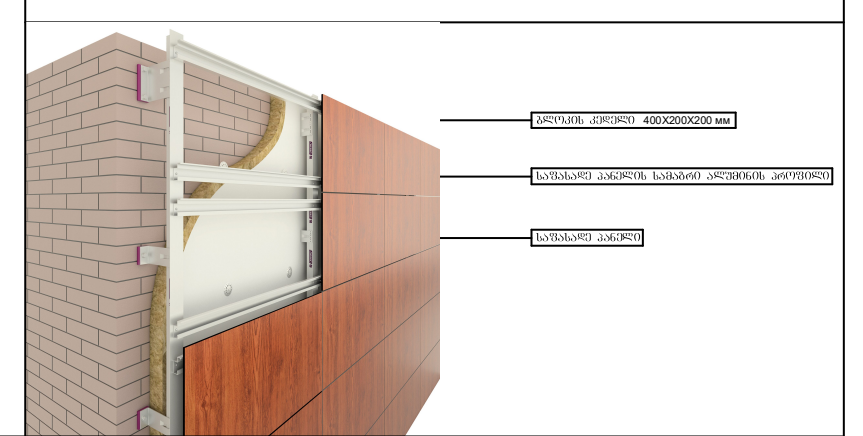

შენიშვნა: ზომები მოცემულია სანტიმეტრებში, დამკვეთის სურვილით შესაძლებელია მასალის მწარმოებელი ფირმის შეცვლა



მას.-02
ხელოვნური ქვა (კერამოგრანიტი) **Dusty Grey RAL 7037**



მას.-05
„მიუნხენი„-ს ფაქტურით შელესვა, შეღებვა თეთრი ფერის საღებავით **Traffic White RAL 9016**



მას.-05
საფასადე HPL პანელი **Fundermax® 0803 Tyrol Pine HOLZ DEKORE TYROL PINE**

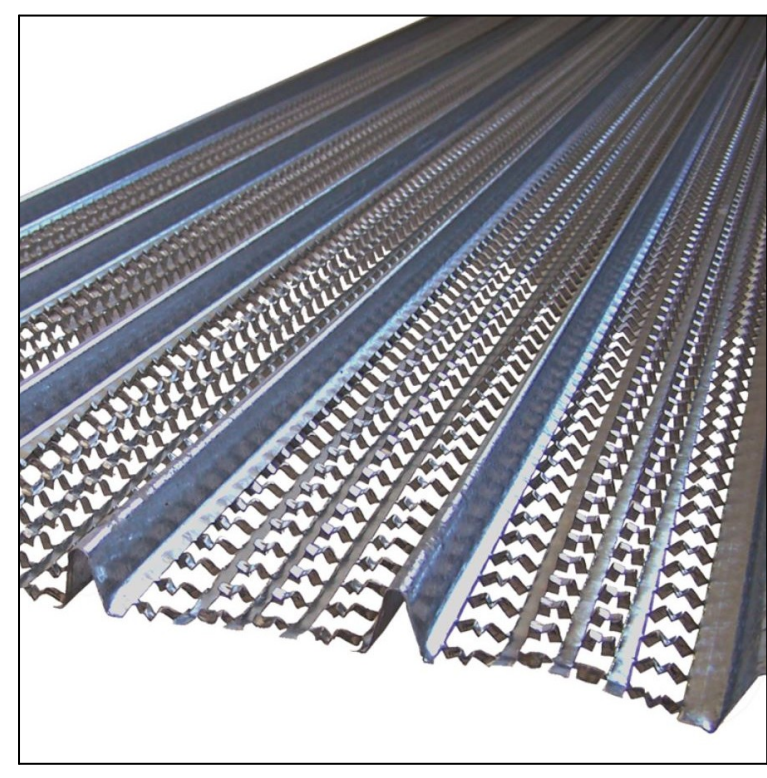

მას.-05
ფასადის მოსაპირკეთებელი ლითონის ბადე **NEVOGA STRECKMETAL SHEET, 445x2000 мм, HR44520B**

MALUGI 202451630

დამკვეთი	შ.პ.ს. „ას ჯორჯია„	
მრავალ ადგილიანი ავტოსადგომი		
საპროექტო ობიექტის მისამართი		
ქ. თბილისი, ისანი-სამგორის რ-ნი, ქაქუცა ჩოლოყაშვილისა და მდ. მტკვარს შორის, ნაკვ. № 01.17.14.003.517		
დირექტორი	გ. მებრელიშვილი	
პრ. ავტორი	გ. მებრელიშვილი	
	მ. მებრელიშვილი	
შეასრულა	მ. მებრელიშვილი	
კონსტრუქტორი		

ფასადი „9-1„ ღერძებში

ფორმატი	სტადია	ფურც.	თარიღი	მასშტაბი
A-2	მ.პ.	№ 22	15.03.26	1:200

$K_2 = 458.8\ m^2$ — შ.პ.ს. "მალუგი"

თბილისი, ფოცხვერაშვილის ქუჩა №16
ტელ: + 995 5 55 668 555