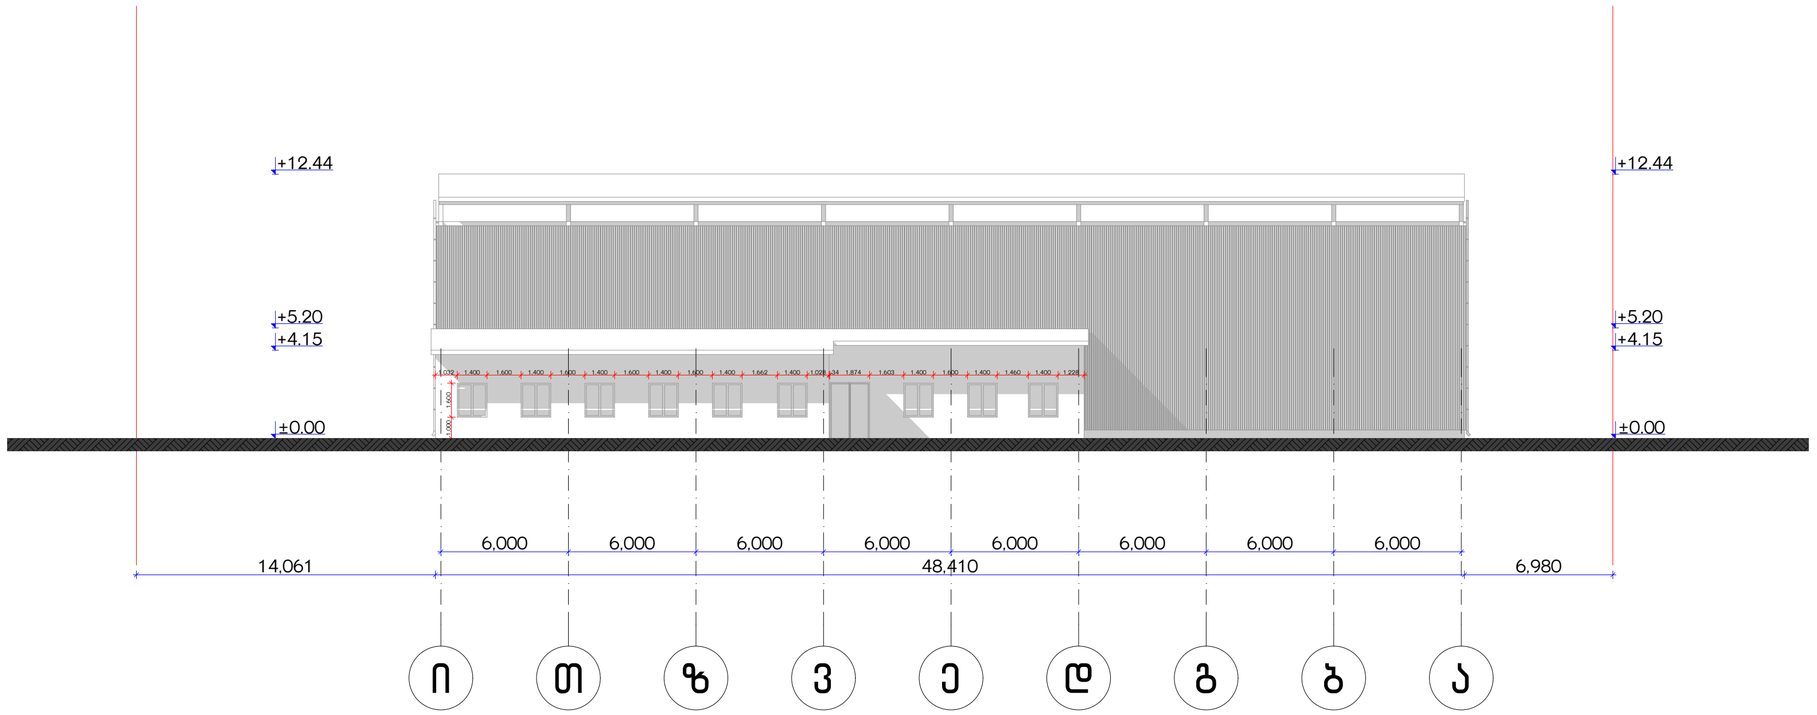
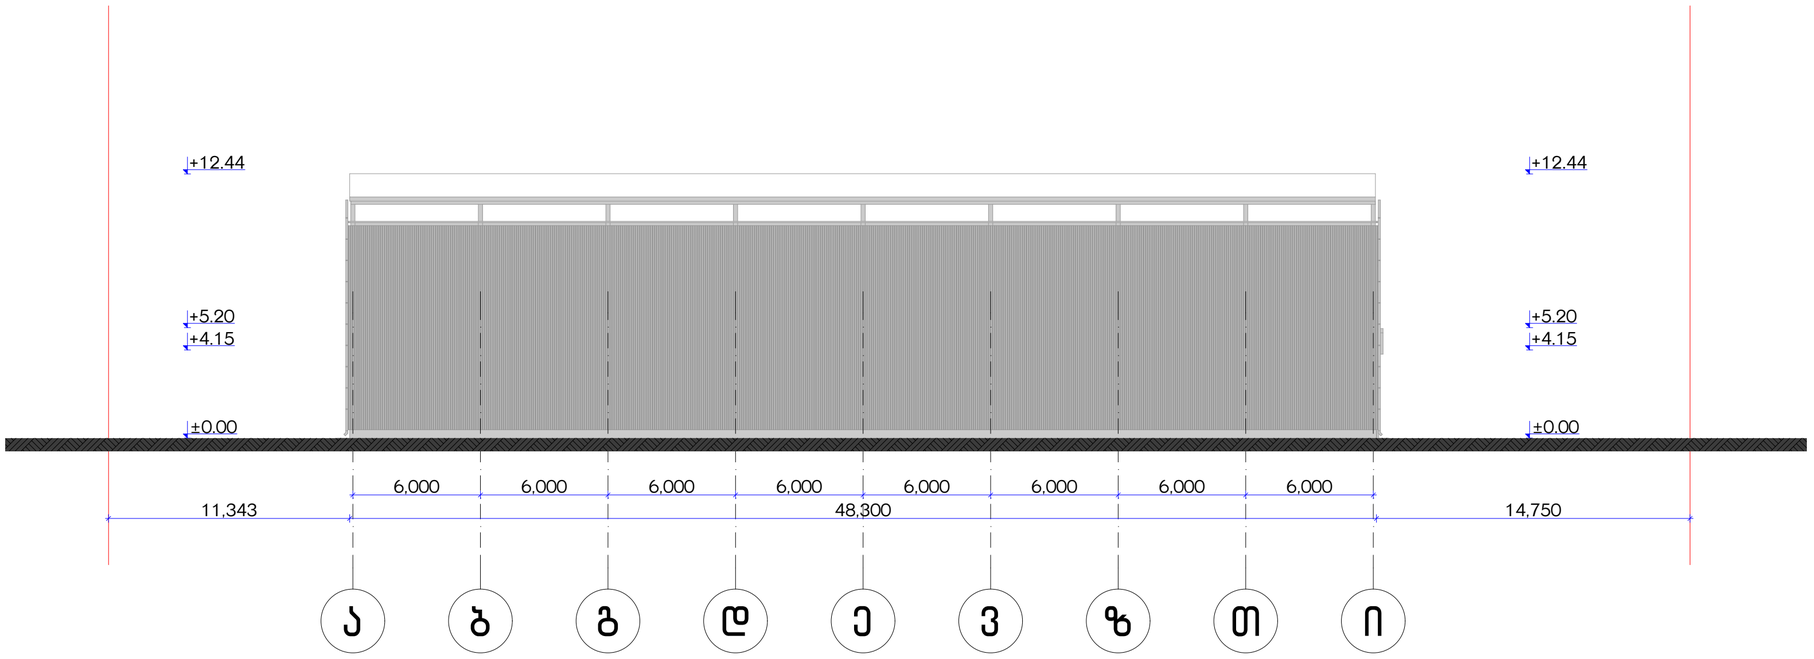



| ფორმატი | დაკვეთა # | ფაილის სახელი |
|---|---|---|
| A-1 | | |

გამოყენებული პირობითი აღნიშვნები

| | |
|---|---|
| | საპროექტო საძირკვარი |
| ±0.000 | ნიშნული ბეტონზე |
| 1 | პარკინგის ნუმერაცია |
| | ფრილის ხაზი |
| ±0.00 | ნიშნული ფრილზე, შახადზე |
| | ბეტონის კედელი |
| | საკანალიზაციო გასხვა |
| 1 | ღერძის ხაზი |

შენიშვნები:

±0.00=+433.50 (აბს. ნიშნული)

ზომები მოცემულია სანტიმეტრებში
ნიშნულები მოცემულია მეტრებში


| | |
|---|---|
| დამკვეთი: | შ.პ.ს. ვეროსტილი (ს/კ ნომერი: 405175367 |
| მისამართი: | ქ. თბილისი, გლდანი ქ. №38 (ს/კ 01.11.04.017.365 |
| პროექტის სახელწოდება: | სასაწყობო მეურნეობის პროექტი |


| | გვარი | ხელმოწერა |
|---|---|---|
| დირექტორი: | ო. ხახანაშვილი | |
| მთ. არქიტექტორი: | ლ. ხახანაშვილი | |
| არქიტექტორი: | ლ. ხახანაშვილი | |

შ.პ.ს. "არქ ქრიეითორ"
ს/კ 404856223

| | | |
|---|---|---|
| მასშტაბი: | 1:200 | ფასადი ი -ა ღერძებში |
| თარიღი: | 2025 | ფასადი ა - ი ღერძებში |

| სტადია | ფურცელი | ფურცლები |
|---|---|---|
| პ.პ. | #LayID | #LayNo/1 |

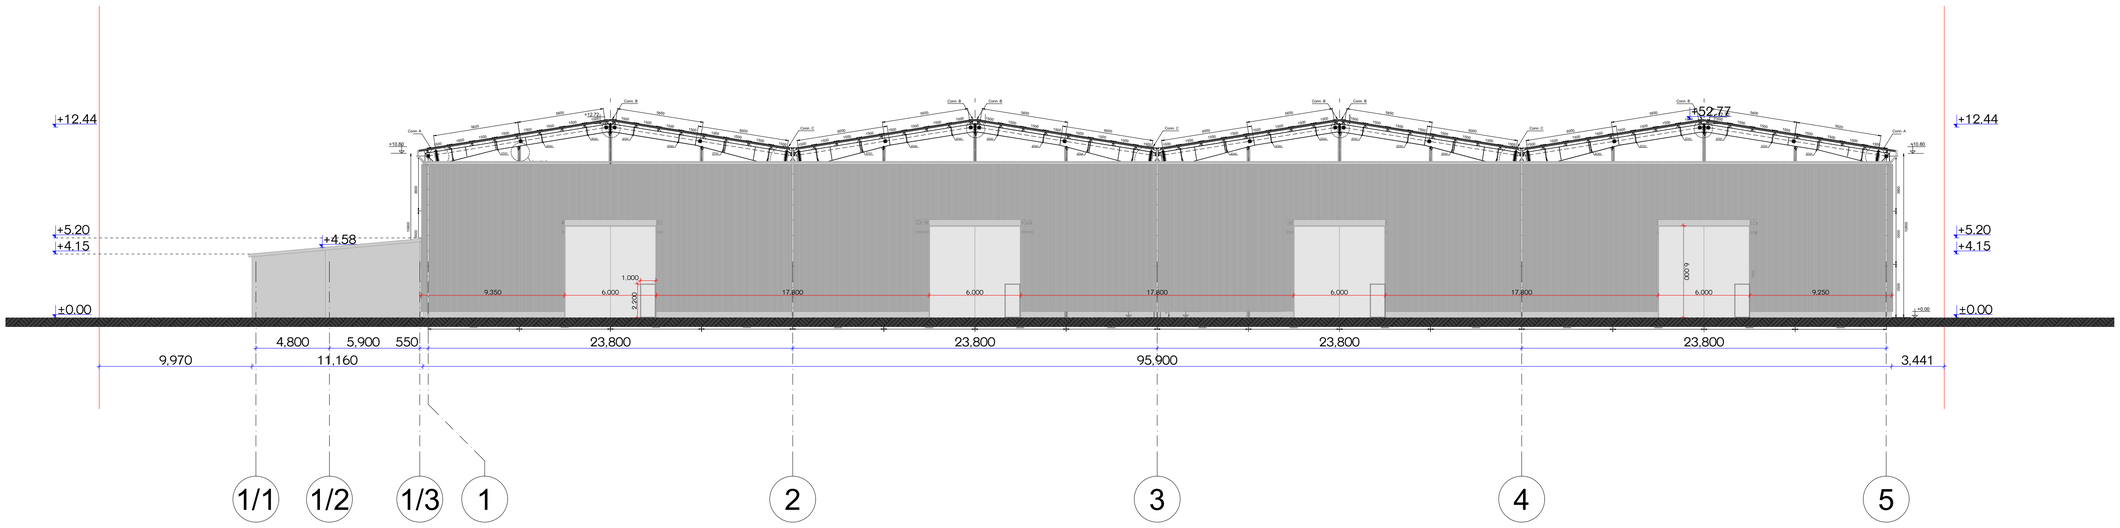

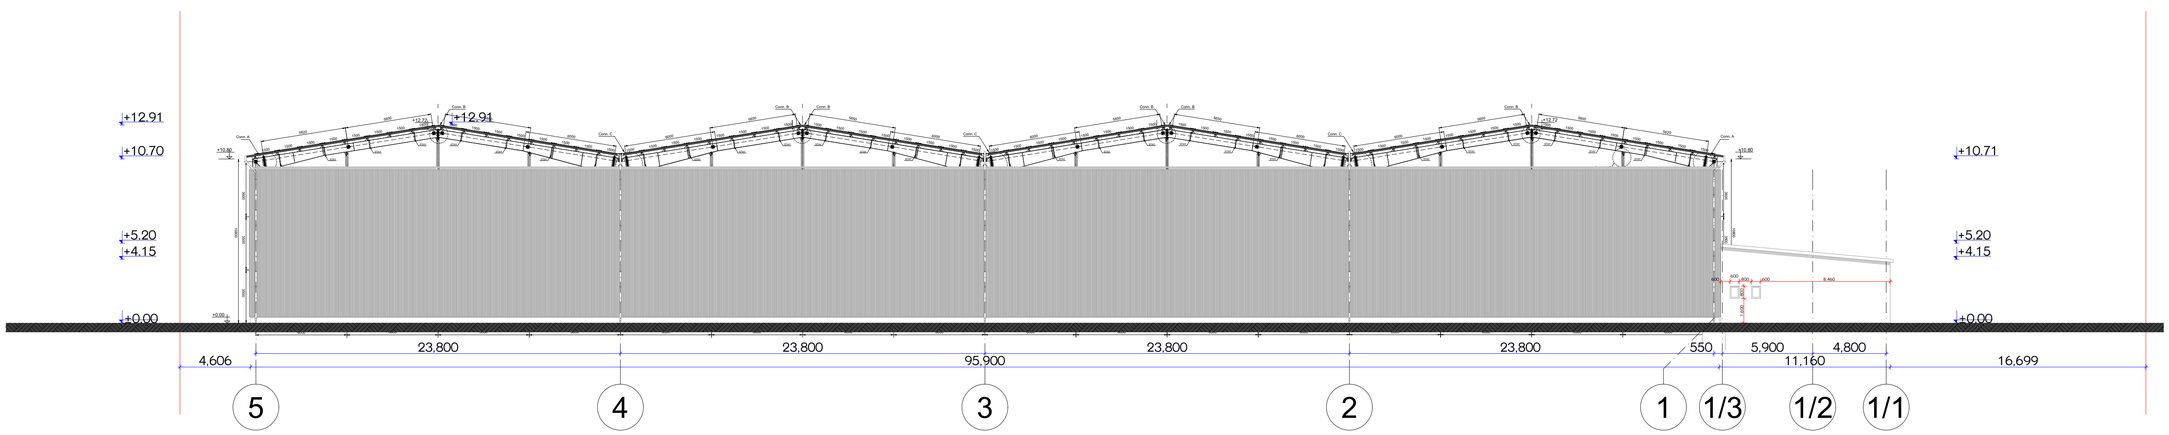
| ფორმატი | დაკვეთის # | ფაილის სახელი |
|---|---|---|
| A-1 | | |

| გამოყენებული პირობითი აღნიშვნები | |
|---|---|
| | საპროექტო საზღვარი |
| ±0.000 | ნიშნული გეგმაზე |
| 1 | კარკასების ნუმერაცია |
| | ჭრილის ხაზი |
| ±0.00 | ნიშნული ჭრილზე, ფასადზე |
| | ბლოკების კედელი |
| | საკანალიზაციო მილი |
| 1 | ღერძის ხაზი |



| | |
|---|---|
| შენიშვნები: | |
| ±0.00=+433.50 (აბს. ნიშნული) | |
| ზომები მოცემულია სანტიმეტრებში | |
| ნიშნულები მოცემულია მეტრებში | |
| დამკვეთი: | შ.პ.ს. ვეფრიაძირი<br>ს/ნ ნომერი: 405176367 |
| მისამართი: | ქ. თბილისი, მუხის ქ. N38<br>ს/კ 01.11.04.017.365 |
| პროექტის სახელწოდება: | სასაწყობო მეურნეობის პროექტი |

| | | |
|---|---|---|
| | გვარი | ხელმოწერა |
| დირექტორი: | ო. ხახავილი | |
| მთ. არქიტექტორი: | ლ. ხახავილი | |
| არქიტექტორი: | ლ. ხახავილი | |
| | | |
| | | |

შ.პ.ს. "არქ ერიაბილიტი"
ს/კ 404856223



| მასშტაბი: | 1:200 | ფასადი 1/1 -5 ღერძებში |
|---|---|---|
| თარიღი: | 2025 | ფასადი 5 - 1/1 ღერძებში |

| სტადია | ფერცელი | ფერცლები |
|---|---|---|
| პ.პ. | #LayID | #LayNo/1 |

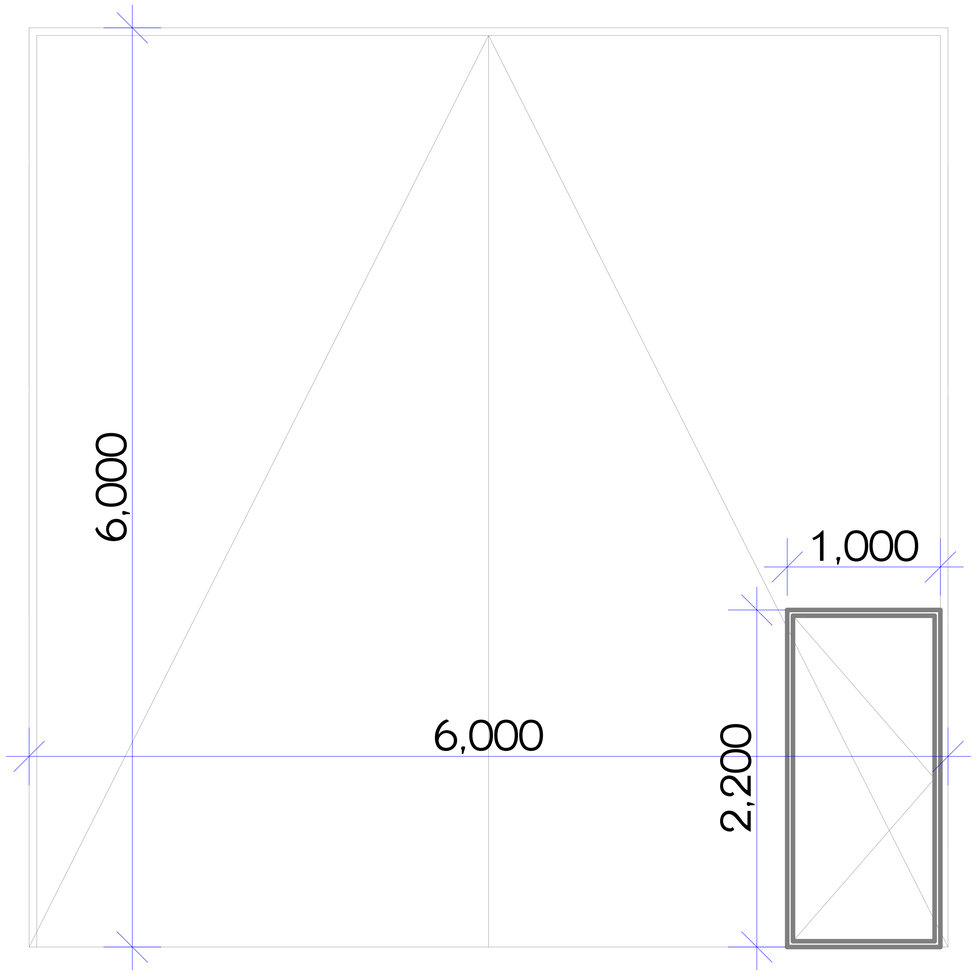



## მეტალის კარი - 4 ც.


## ფრამუგა (მეტალოპლსატმასის) - 2 ც.

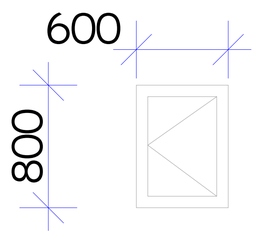


## ფანჯარა (მეტალოპლსატმასის) - 9 ც.

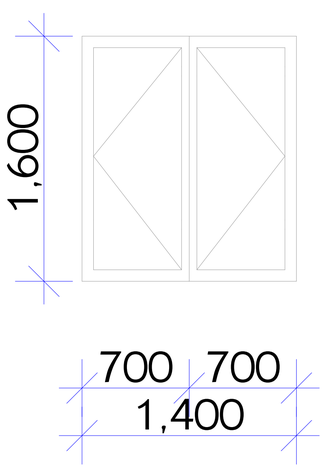


## მეტალის კარი - 1 ც.

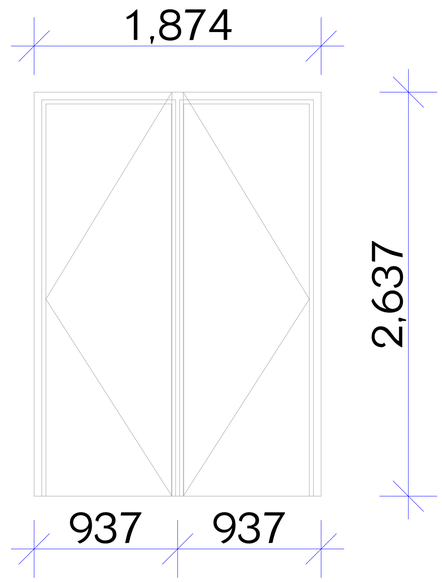


| ფორმატი | დაკვეთა # | ფაილის სახელი |
|---|---|---|
| A-1 | | |

გამოყენებული პირობითი აღნიშვნები

| | |
|---|---|
| | საკადასტრო საზღვარი |
| ±0.000 | ნიშნული გეგმაზე |
| 1 | პარკინგის ნუმერაცია |
| | ჭრილის ხაზი |
| ±0.00 | ნიშნული ჭრილზე, ფასადზე |
| | ბლოკის კედელი |
| | სავენტილაციო მილტა |
| 1 | ღერძის ხაზი |

მენიშვნები:

±0.00=+433.50 (აბს. ნიშნული)

ზომები მოცემულია სანტიმეტრებში
ნიშნულები მოცემულია მეტრებში

| | |
|---|---|
| დამკვეთი: | შ.პ.ს. ეკორესტილი I/D ნომერი: 405176367 |
| მისამართი: | ქ. თბილისი, მუშის ქ. N38 ს/კ 01.11.04.017.365 |

| | გვარი | ხელმოწერა |
|---|---|---|
| დირექტორი: | ო. ხუხაშვილი | |
| მთ. არქიტექტორი: | ლ. ხუხაშვილი | |
| არქიტექტორი: | ლ. ხუხაშვილი | |

შ.პ.ს. "არქ ქრიატიონ"
ს/კ 404856223

| | |
|---|---|
| მასშტაბი: | 1:200 |
| თარიღი: | 2025 |

კარ-ფანჯრის სპეციფიკაცია

| სტადია | ფურცელი | ფურცლები |
|---|---|---|
| ა.პ. | #LayID | #LayNo/1 |