ბლოკი 2

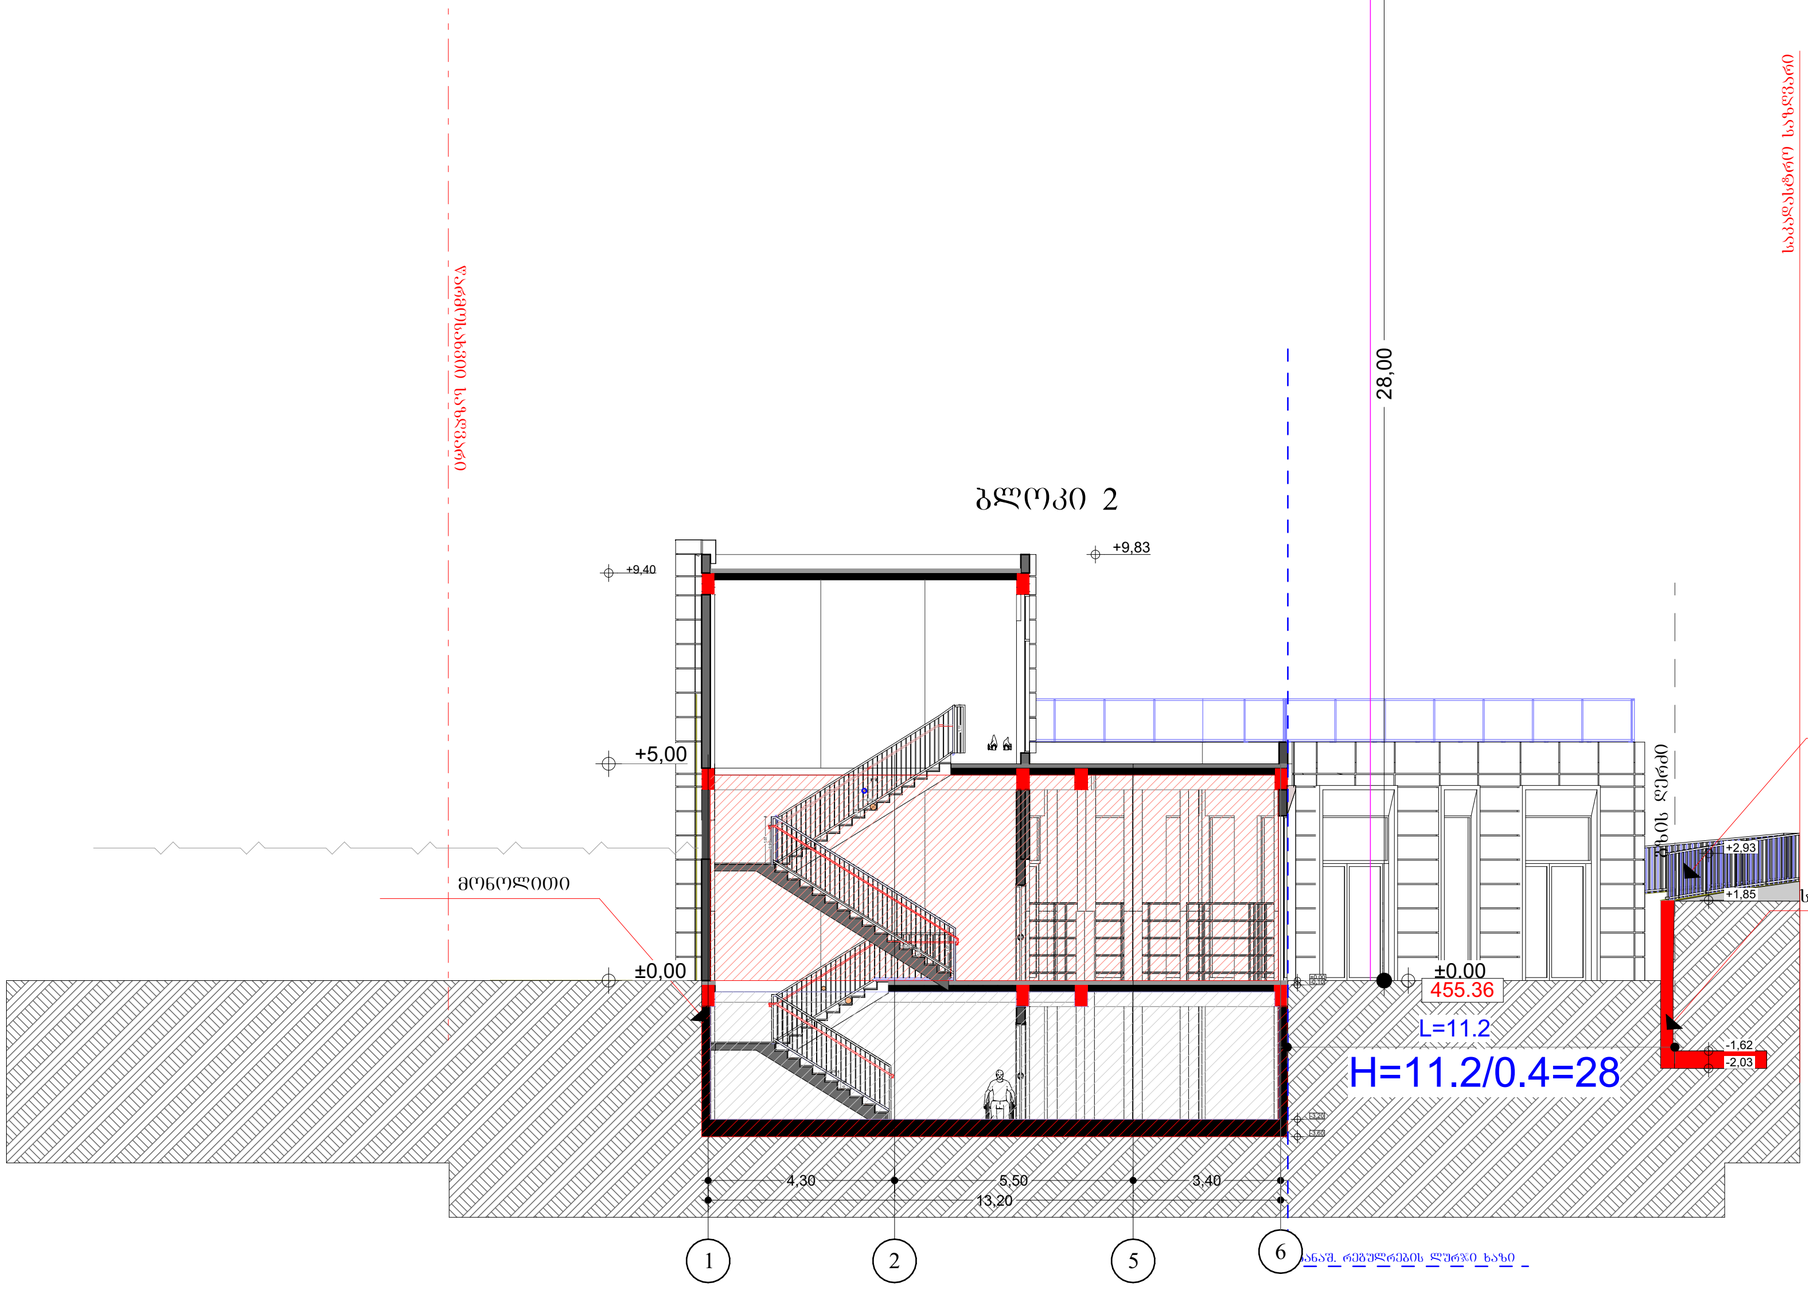

	ს/კ 01.16.03.058.081	
	გვარი	ხელმოწერა
დამკვეთი:		
არქიტექტორი:	მ. ცუცქირიძე	
არქიტექტორი:	ნ. მამყრელიძე	
ნახაზის დასახელება		
ჭრილი 1-1		
მასშტაბი SCALE	თარიღი DATE OF ISSUE	11.2025
1:100	ფორმატი LAYOUT SIZE	A2
ფურც. PAGES	სულ ALL	

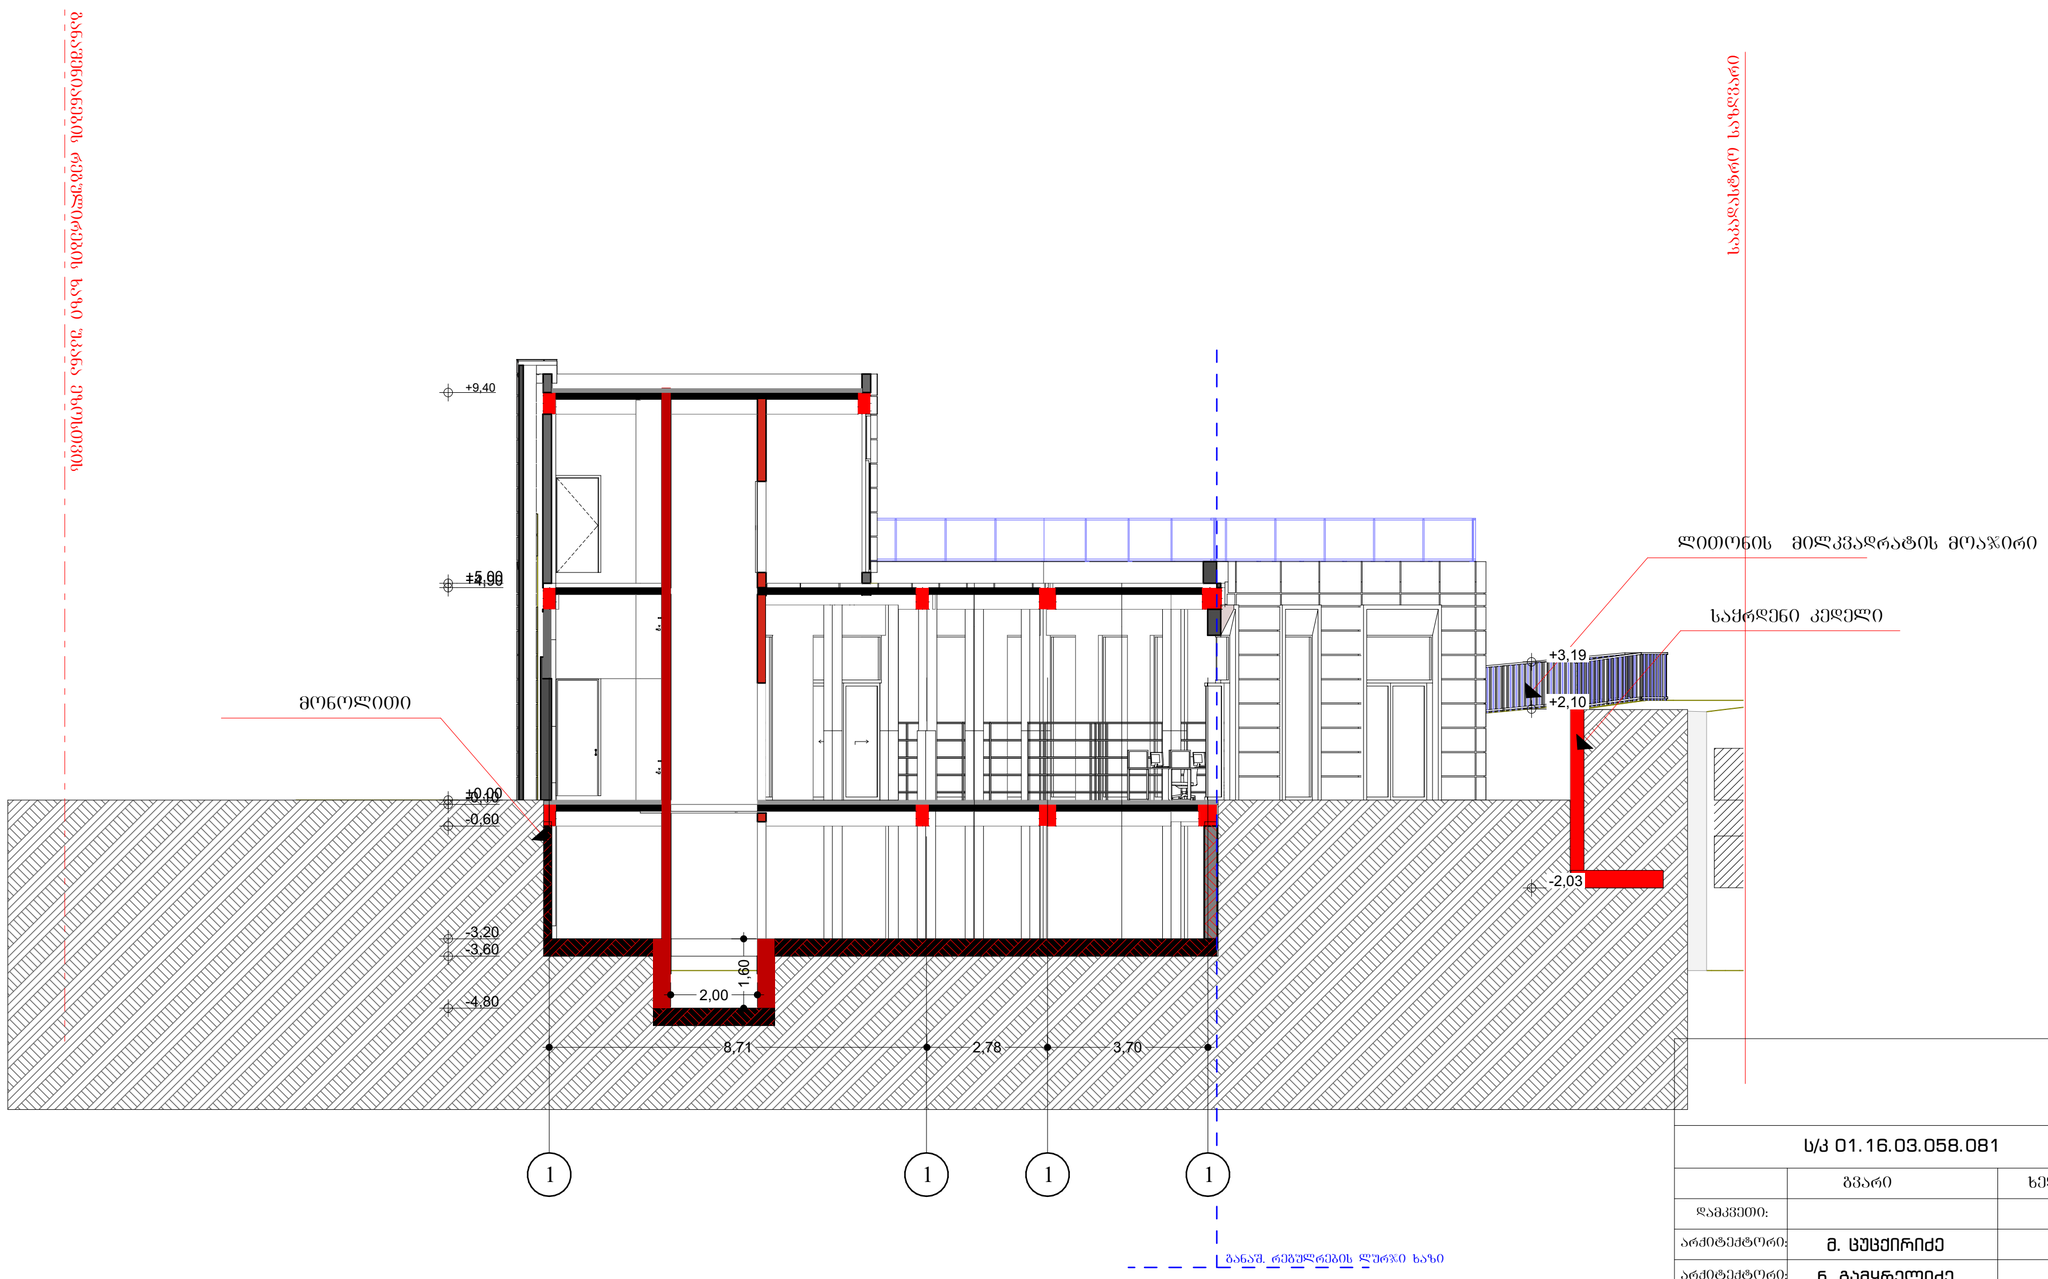

	ს/კ 01.16.03.058.081	
	გვარი	ხელმოწერა
დამკვეთი:		
არქიტექტორი:	მ. ცუცქირიძე	
არქიტექტორი:	ნ. გამყრელიძე	
ნახაზის დასახელება		
ქრილი 2-2		
მასშტაბი SCALE	თარიღი DATE OF ISSUE	11.2025
1:100	ფორმატი LAYOUT SIZE	A2
ფურც. PAGES	სულ ALL	

ბლოკი 1

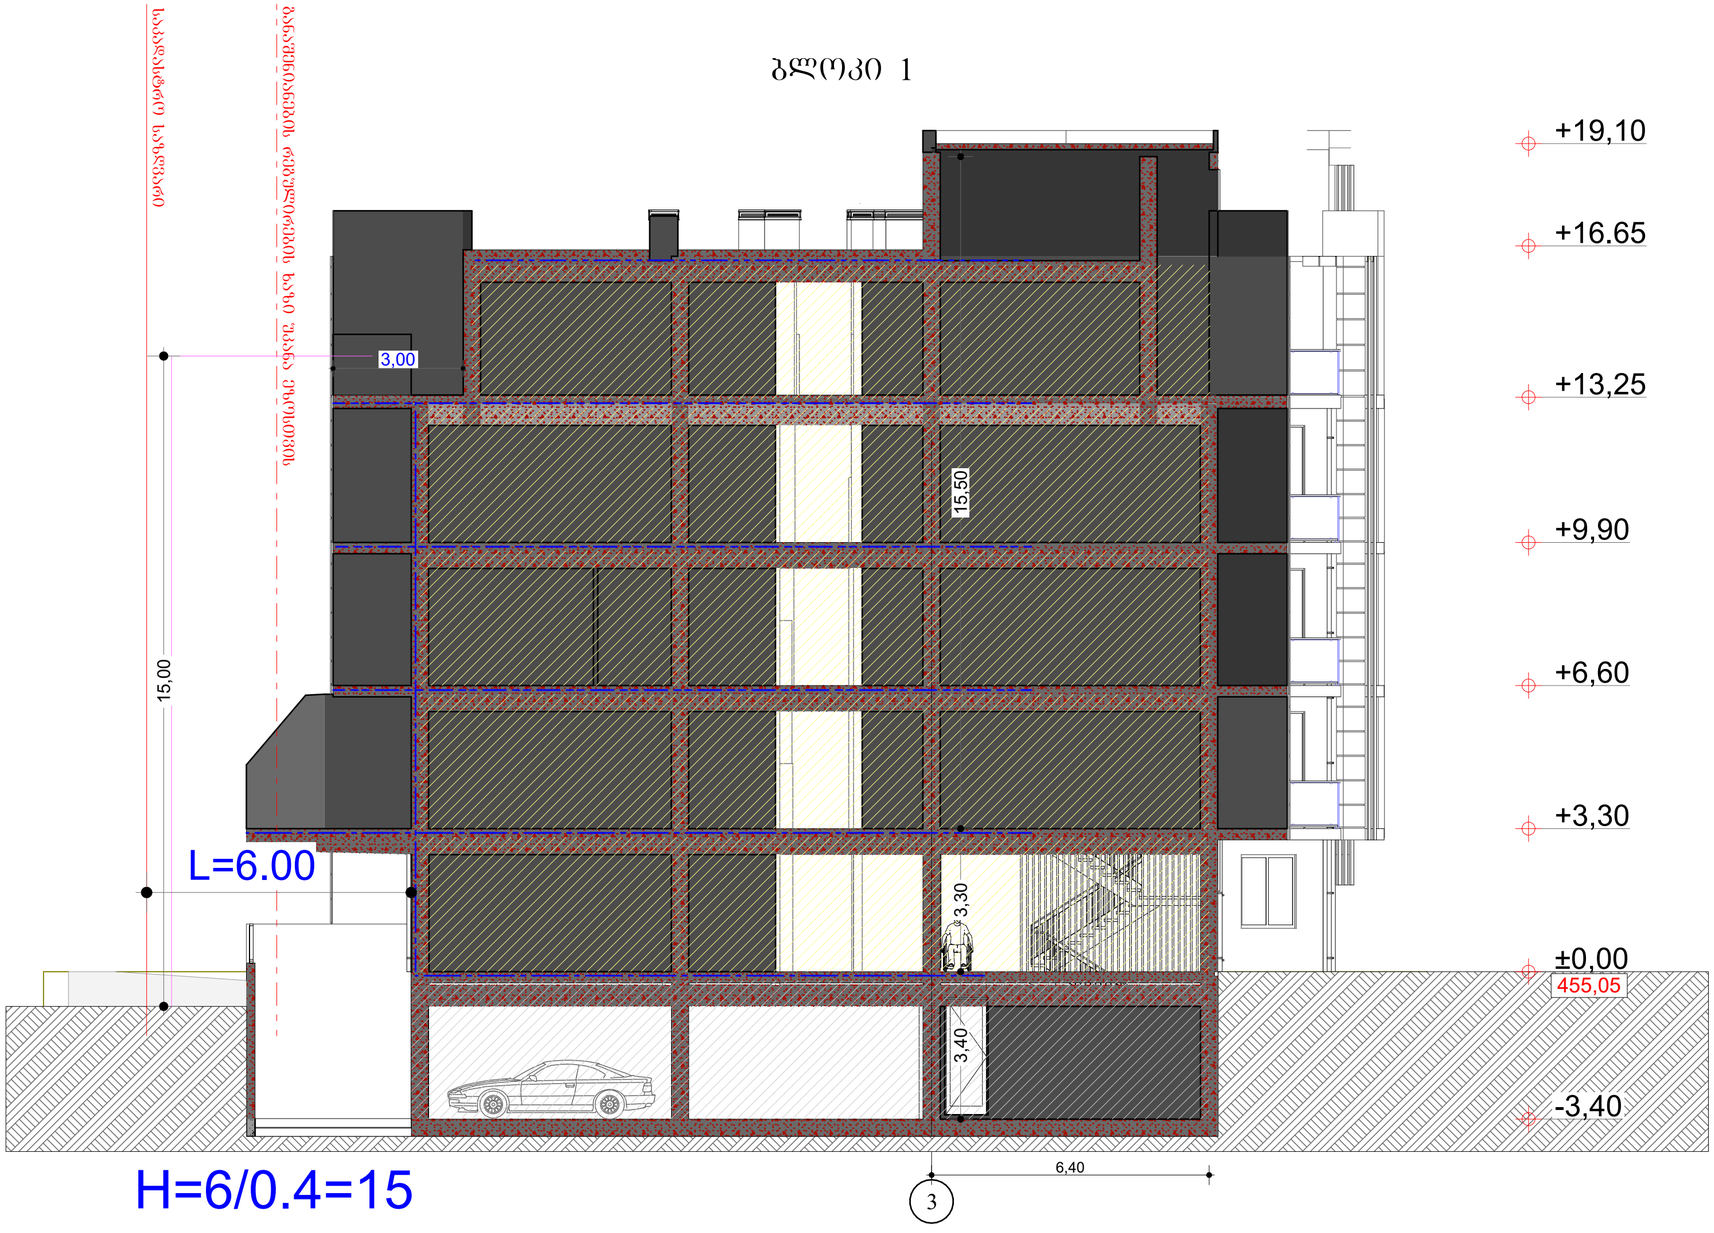

4. H-ის რიცხვითი მნიშვნელობა მრგვალდება მეათედის სიზუსტით და მოიცავს ქვემოთ ჩამოთვლილ სიმაღლეებს, გარდა მრავალბინიანი საცხოვრებელი სახლის სახურავზე/ტერასაზე ამ წესების დაცვით მოწყობილი სამყოფისა/სათავსისა, რომელიც განაშენიანების სიმაღლის რეგულირების ხაზის დადგენის მხრიდან შეწეულია მინიმუმ 2 მეტრით:

ა) სახურავის სიმაღლეს საანგარიშო კიდიდან კეხამდე:

ა.ა) 45-დან 70 გრადუსამდე ქანობის შემთხვევაში – 1/3-ით;

ა.ბ) 70 გრადუსი და მეტი ქანობის შემთხვევაში – სრულად.

	ს/კ 01.16.03.058.081	
	გვარი	ხელმოწერა
დამკვეთი:		
არქიტექტორი:	მ. ცუცქირიძე	

ნახაზის დასახელება

ჭრილი 2-2

მასშტაბი SCALE	თარიღი DATE OF ISSUE 11.2025
1:100	ფორმატი LAYOUT SIZE A2
ფურც. PAGES	სულ ALL



UG-01.16.03.058.081

	გვარი	ხელმოწერა
დამკვეთი:		
არქიტექტორი:	მ. ცუცქირიძე	

ნახაზის დასახელება

ჭრილი 3-3

მასშტაბი SCALE	თარიღი DATE OF ISSUE 11.2025
1:100	ფორმატი LAYOUT SIZE A2
ფურც. PAGES	სულ ALL



ს/კ 01.16.03.058.081

	გვარი	ხელმოწერა
დამკვეთი:		
არქიტექტორი:	მ. ცუცქირიძე	

ნახაზის დასახელება

ჭრილი 4-4

მასშტაბი SCALE	თარიღი DATE OF ISSUE	11.2025
1:100	ფორმატი LAYOUT SIZE	A2
ფურც. PAGES	სულ ALL	