გენ.გეგმა

მ 1:800

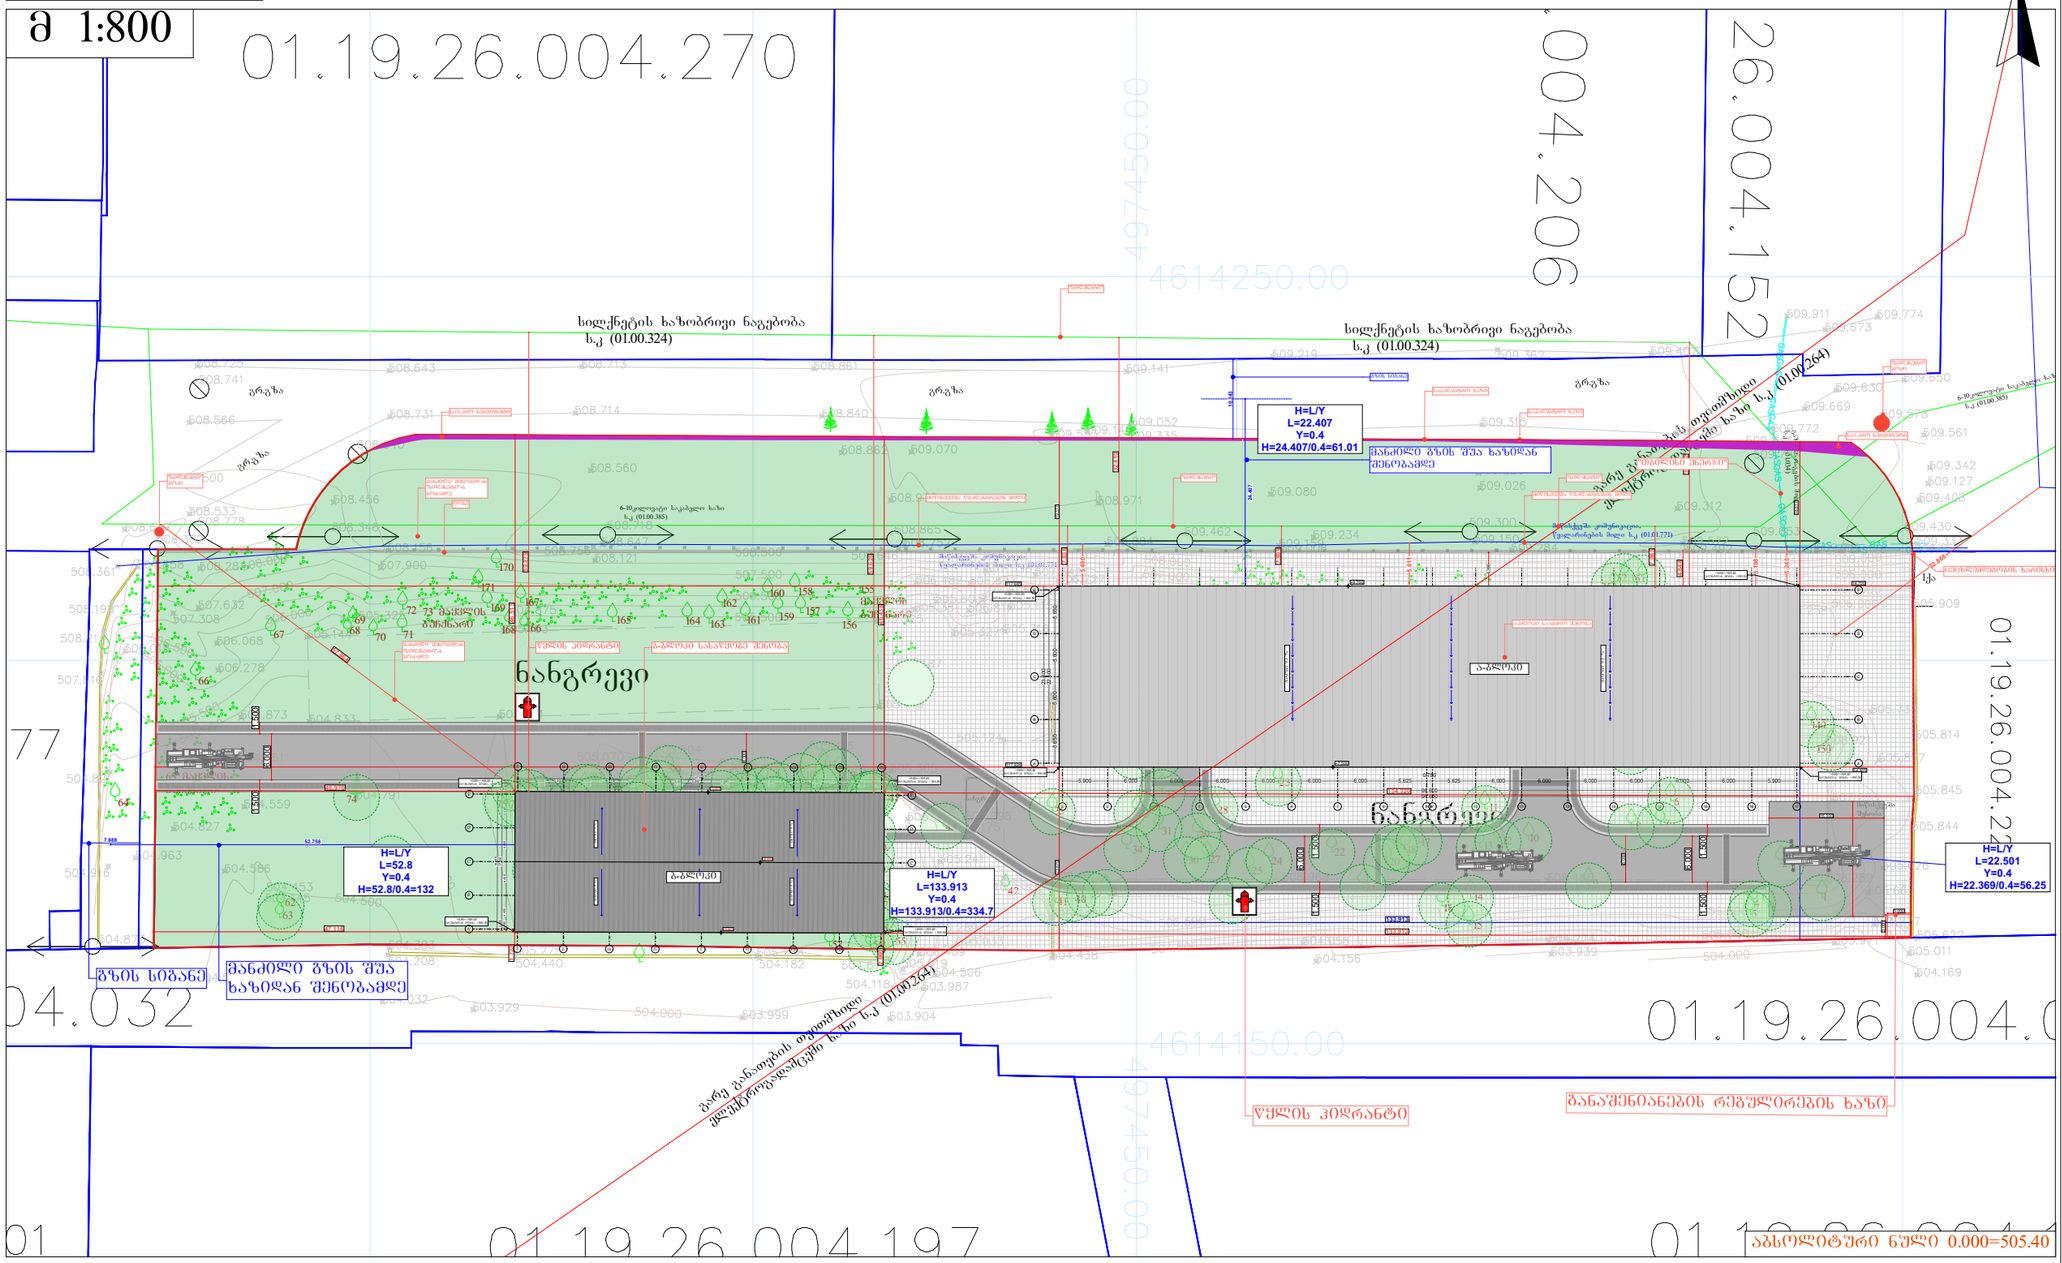

ა ბლოკი სპეციფიკაცია

განაშენიანება- 2279.7 კვ.მ
საწარმოო ფართი - 1504.0 კვ.მ
სასაწყობე ფართი - 701.2 კვ.მ
დამხმარე ფართი - 31.6 კვ.მ
სამშენებლო მოცულობა - 21650.8 მ³
0.00 ნიშნულის ქვევით - 3418.5 მ³
0.00 ნიშნულის ზევით - 18232.3 მ³
შენობა ნაგებობის კონსტრუქციული სიმაღლე - 10.9 მ
0.00 ნიშნულის ქვევით - 1.2 მ
0.00 ნიშნულის ზევით - 9.7 მ
კ1 - 2279.7
კ2 - 2279.7
კ3 - 6144.28/14809=0.4

ბ ბლოკი სპეციფიკაცია

განაშენიანება- 881.0 კვ.მ
სასაწყობე ფართი - 864.3კვ.მ
სამშენებლო მოცულობა - 6178.9 მ³
0.00 ნიშნულის ქვევით - 1,157.2 მ³
0.00 ნიშნულის ზევით - 5021.7 მ³
შენობა ნაგებობის კონსტრუქციული სიმაღლე - 7.88 მ
0.00 ნიშნულის ქვევით - 1.2 მ
0.00 ნიშნულის ზევით - 6.68 მ
კ1 - 881
კ2 - 881
კ3 - 6144.28/14809=0.4

საამქრო/სტამბა

დამკვეთი

სიტუაციური სქემა



ტექნიკურ-ეკონომიკური მაჩვენებლები

შენიშვნები:
* ნახაზი შესრულებულია მილიმეტრებში
* ნახაზზე მოცემულია არქიტექტურული და კონსტრუქციული ნიშნულები

პირობითი აღნიშვნები

საპროექტო ორგანიზაცია
შ.პ.ს "არქი-სტილი"

თანამდებობა	გვარი	ხელმოწერა
მთ.არქიტექტორი	ხ. მაღლაკელიძე	
არქიტექტორი	ხ. მაღლაკელიძე	
არქიტექტორი		
არქიტექტორი		
აროექტ. მენეჯერი		

ნახაზის სახელი
გენერალური გეგმა

შეკვეთის ნომერი

ფორმატი	მასშტაბი
A3	
თარიღი	რევიზია №