A603
1:100

სიმაღლის განსაზღვრის სქემა

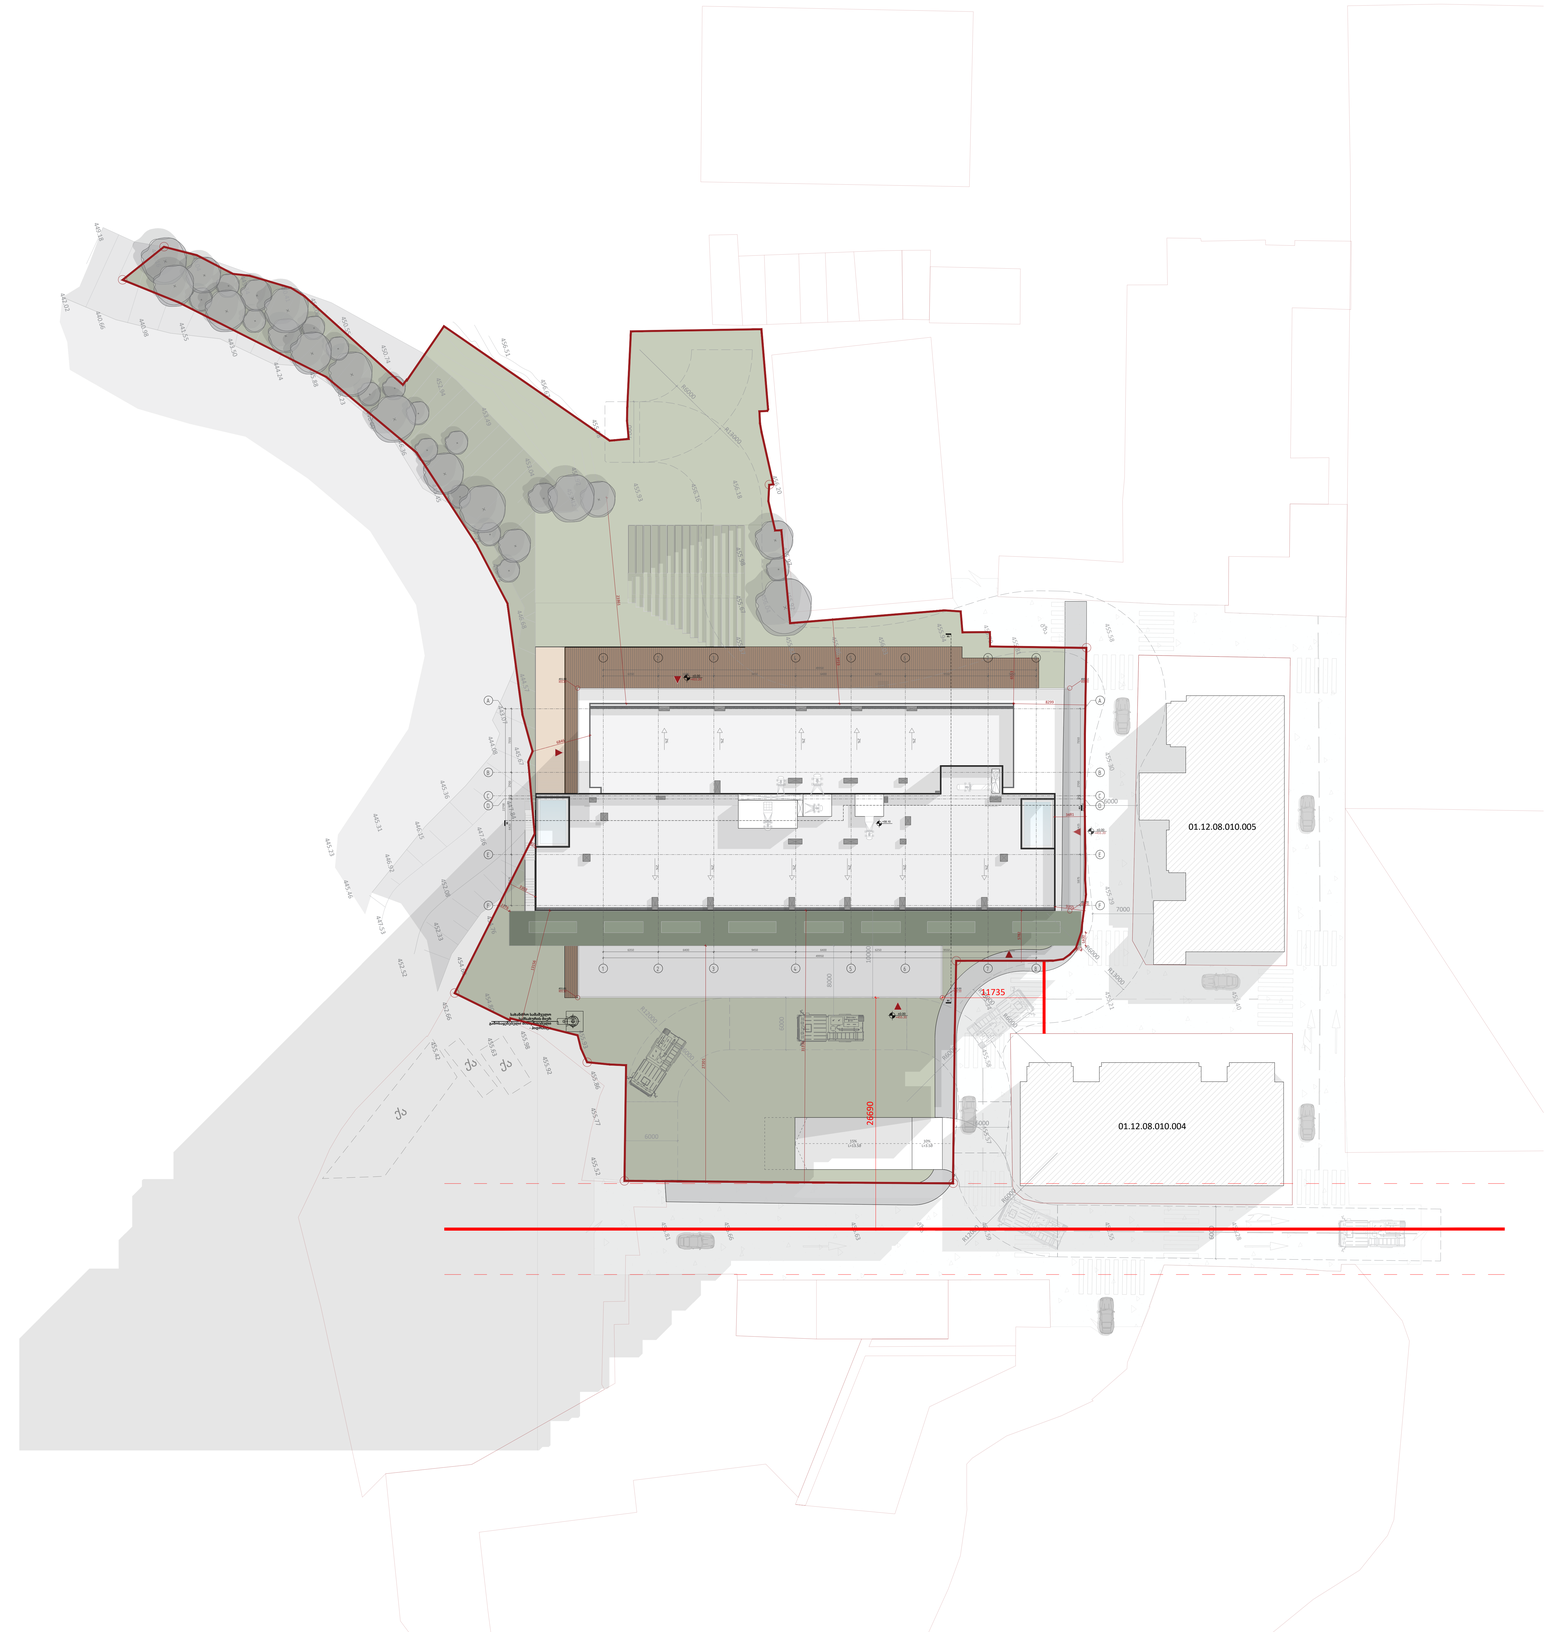

A0

A603

სათაური

სიმაღლის განსაზღვრის სქემა

Ns studio
0179 ბაზალეთის ქუჩა 3
ქ. თბილისი, საქართველო.
Tel: 593 27 88 58
info@nsstudio.ge

პროექტი

ქალაქ თბილისში, ერწოს ქუჩა 15-ში
მდებარე ტერიტორიაზე
მშენებლობის პროექტი

ინფორმაცია დამკვეთის შესახებ

შპს "ეი ოქს AX"

სქემატური გეგმა

#16.05.2025

Cad Dwg File: **Ertso Street Residential**

ლუკა ჩაგანავა
ნინო ჭანტურია
გიორგი ვარდოსანიძე
დავით ბალიაური
ნიკალა ღლონტი
მარიამ ლორთქიფანიძე
ანკა მორგოშია

Ns studio

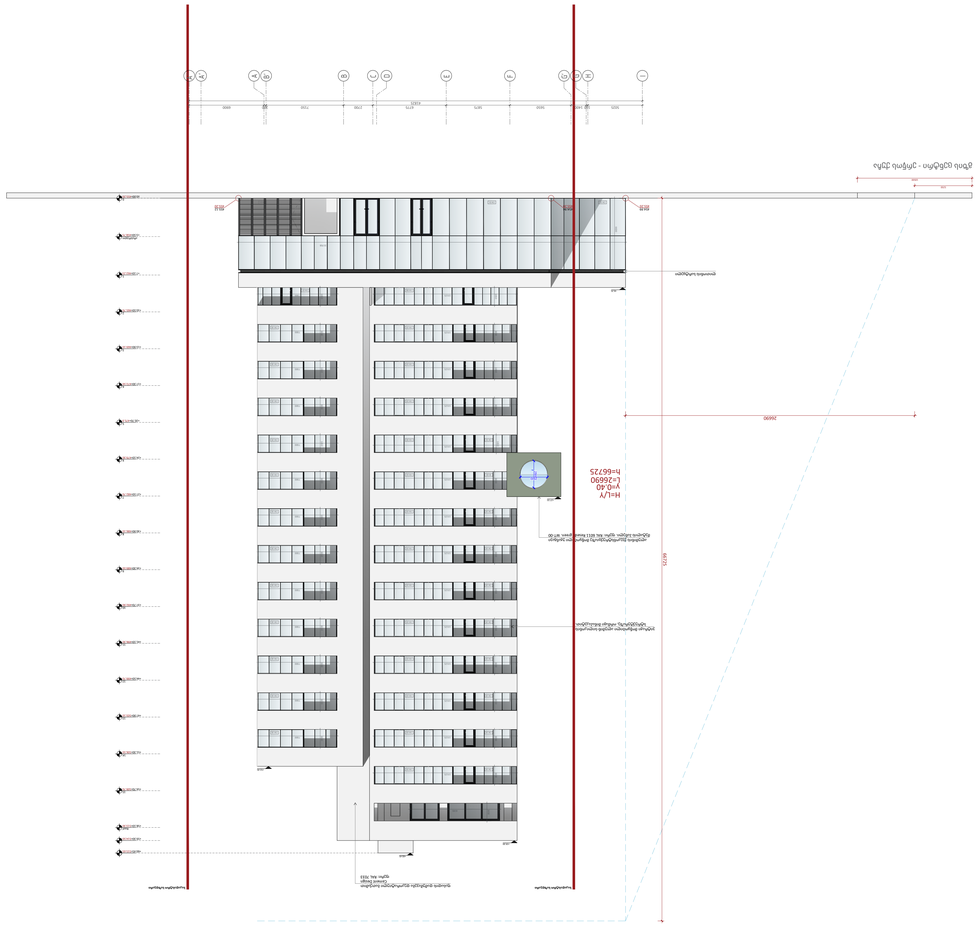

გზის ცენტრი - ერწოს ქუჩა 10500 5250 26690

66725

H=L/Y L=26690 h=66725 y=0.40 +27.55 +60.45 +59.30 1 +7.10=462.230 ±0.00=455.20 არასრული +3.50=458.75 ალუმინის ქვეკონსტრუქციაზე მოწყობილი უჟანგავი მეტალის პანელი. ფერი: RAL 6011 Reseda green. WT-00 ვიტრაჟი მოწყობილი ალუმინ-სილიკონის სტრუქტურაზე, ორმაგი მინაპაკეტით. +52.45 +8.25 35708

6630

1650 8285 13125

1650 13125

1650 13125

1650 13125

1650 13125

1650 13125

1650 13125

1650 13125

1650 13125

1650 13125

1650 13125

1650 13125

1650 13125

1650 13125

1650 7300

1650 7300

1650 7300

1650 7300

1650 7300

1650 7300

1650 7300

1650 7300

1650 7300

1650 7300

1650 7300

1650 7300

1650 CW-01 CW-01 CW-08 CW-07 CW-19 CW-18 CW-19 CW-18 CW-19 CW-18 CW-30 CW-29 CW-32 CW-18 CW-19 CW-18 CW-19 CW-18 CW-19 CW-18 CW-19 CW-18 CW-19 CW-18 CW-19 CW-18 CW-19 CW-19 SD-15 SD-14 CW-31 SD-02 CW-19 CW-19 CW-19 CW-19 CW-19 CW-19 CW-19 CW-19 454.99 455.20 455.12 455.20 ლითონის სარტყელი

ფასადის დამუშავება დეკორატიული ბათქაშით

Cement Design

ფერი: RAL 7033

საკადასტრო საზღვარისაკადასტრო საზღვარი CW-01 454.94 455.20 2121098764313 +10.50=465.70 +13.90=469.10 +17.30=472.50 +24.10=479.30 +27.50=482.70 +30.90=486.10 +34.30=489.50 +37.70=492.90 +41.10=496.30 +47.90=503.10 +51.30=506.5011 +44.50=499.705 +20.70=475.914 +54.70=509.7015 +58.10=513.30 Roof +60.45=515.65 +59.30=514.50 7300

1650 CW-18 B

B' A

A'' IHG

G' FEDC
A' 41825 5025 150 1400 5650 5875 6775 2700 7150 200 6900

25002500 A600 სიმაღლის განსაზღვრის სქემა 1:100 A0 A600 სათაური პროექტი ქალაქ თბილისში, ერწოს ქუჩა 15-ში მდებარე ტერიტორიაზე მშენებლობის პროექტი Ns studio 0179 ბაზალეთის ქუჩა 3 ქ. თბილისი, საქართველო. Tel: 593 27 88 58 info@nsstudio.ge

Cad Dwg File: Ertso Street Residential Ns studio #16.05.2025 ნინო ჭანტურია ლუკა ჩაგანავა გიორგი ვარდოსანიძე

სქემატური გეგმა

დავით ბალავაძე

ნიკალა ღლონტი

მარიამ ლორთქიფანიძე

ანკა მორგოშია
სიმაღლის განსაზღვრის სქემა

ინფორმაცია დამკვეთის შესახებ

შპს "ეი იქს AX"

A601 | სიმაღლის განსაზღვრის სქემა

1:100

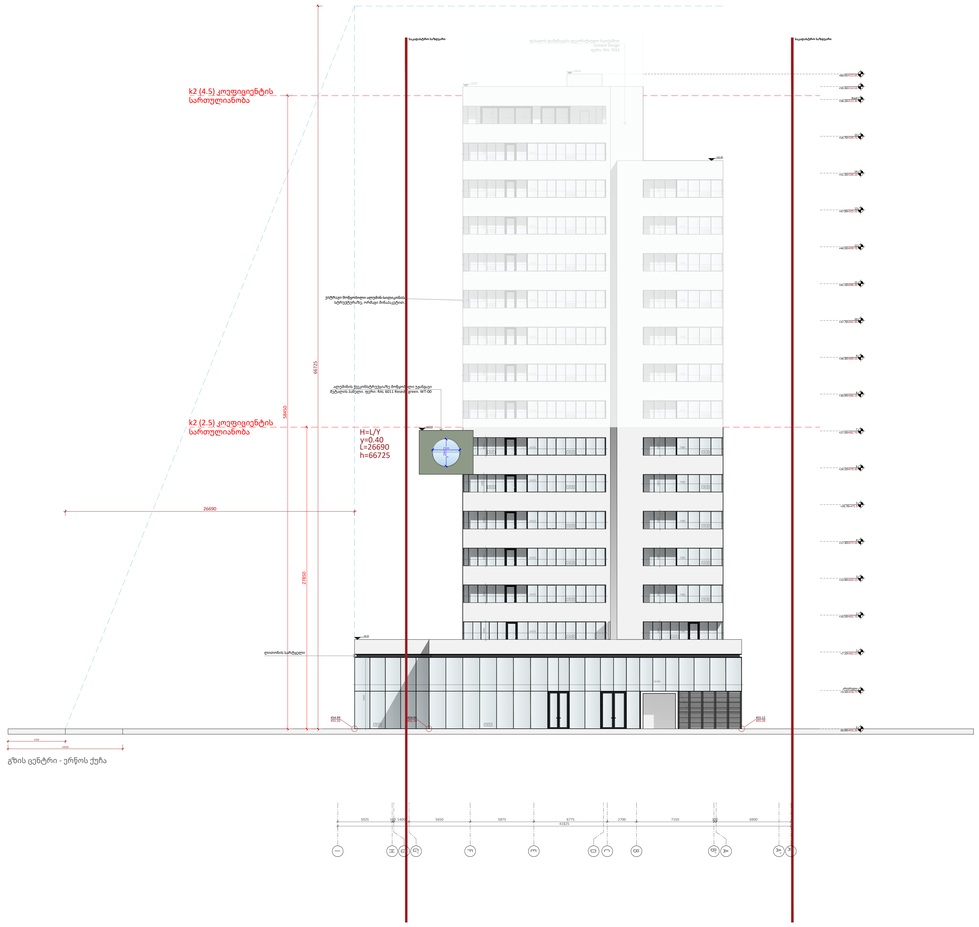

გზის ცენტრი - ერწოს ქუჩა

A0

A601

სათაური

სიმაღლის განსაზღვრის სქემა

Ns studio
0179 ბაზალეთის ქუჩა 3
ქ. თბილისი, საქართველო.
Tel: 593 27 88 58
info@nsstudio.ge

პროექტი

ქალაქ თბილისში, ერწოს ქუჩა 15-ში
მდებარე ტერიტორიაზე
მშენებლობის პროექტი

ინფორმაცია დამკვეთის შესახებ

შპს "ეი ჯეს AX"


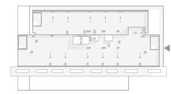

#16.05.2025
Cad Dwg File: **Ertso Street Residential**

ლუკა ჩაგანავა
ნინო ჭანტურია
გიორგი ვარდოსანიძე
დავით ბალიაური
ნიკალა ღლონტი
მარიამ ლორთქიფანიძე
ანკა მორგოშია

Ns studio

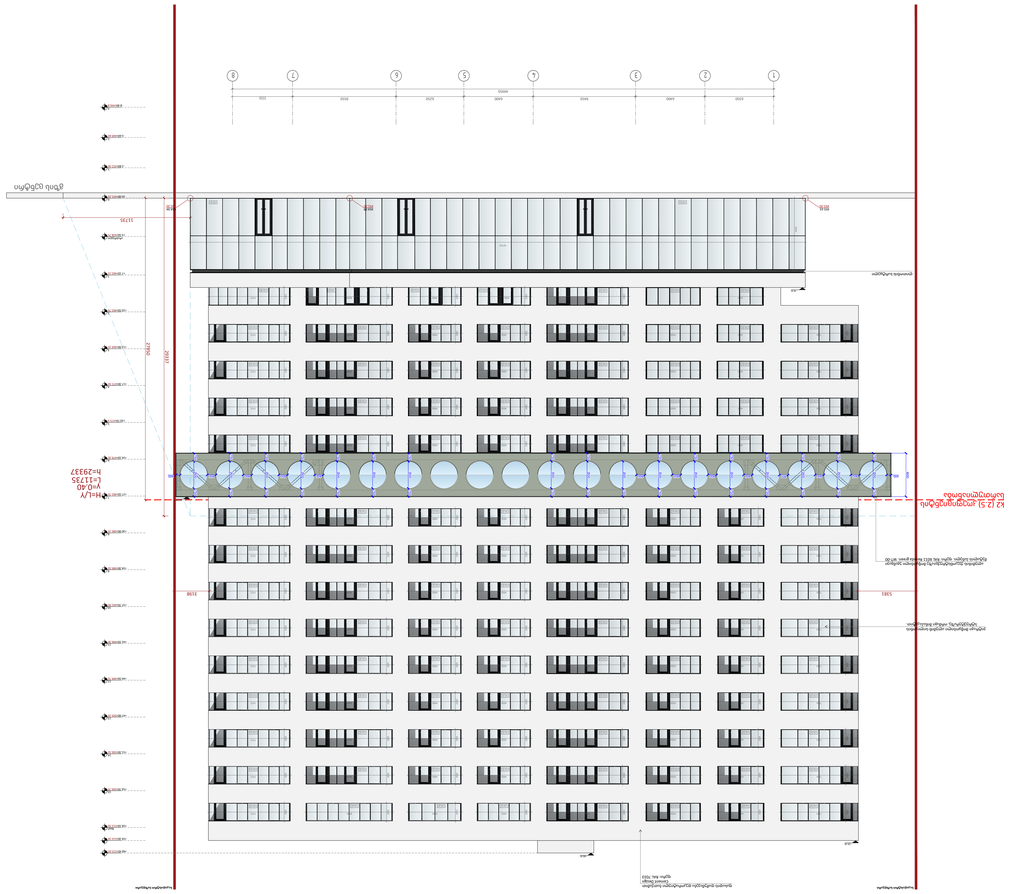

11735 გზის ცენტრი

k2 (2.5) კოეფიციენტის

სართულიანობა

29337
27850

H=L/Y L=11735 h=29337 y=0.40 საკადასტრო საზღვარისაკადასტრო საზღვარი +60.45 +59.30 +27.55 7100

1650 7100

1650 7100

1650 7100

1650 7100

1650 7100

1650 7100

1650 7100

16504950

1650 4950

1650 4950

1650 4950

1650 4950

1650 4950

1650 4950

1650 4950

1650 4950

1650 4900

1650 4900

1650 4900

1650 4900

1650 4900

1650 4900

1650 4900

1650 4900

1650 4900

1650 4950

16504900

1650 4950

16504900

1650 4950

16504900

1650 4950

16504900

1650 4950

16504900
1650 8000

1650 8000

1650 8000

1650 8000

1650 8000

1650 8000

1650 8000

1650 8000

1650 8000

1650 8000

1650 8000

1650 8000

1650 8000

1650 8000

1650 7475

1650 7475

1650 7475

1650 7475

1650 7475

1650 7475

1650 7475

1650 7475

1650 7475

1650 7475

1650 7475

1650 7475

1650 7475

1650 56758

6630 CW-01 CW-01 CW-11 CW-10 CW-09 CW-08 CW-22 CW-21 CW-20 CW-19 CW-22 CW-21 CW-20 CW-19 CW-22 CW-21 CW-20 CW-19 CW-22 CW-21 CW-20 CW-31 CW-22 CW-21 CW-20 CW-19 CW-22 CW-21 CW-20 CW-19 CW-22 CW-21 CW-20 CW-19 CW-22 CW-21 CW-20 CW-19 CW-22 CW-21 CW-20 CW-19 CW-22 CW-21 CW-20 CW-19 CW-22 CW-21 CW-20 CW-19 CW-22 CW-21 CW-20 CW-19 CW-34 CW-34 CW-34 CW-34 CW-34 CW-34 CW-34 CW-34 CW-42 CW-43 CW-44 ვიტრაჟი მოწყობილი ალუმინ-სილიკონის სტრუქტურაზე, ორმაგი მინაპაკეტით.

ფასადის დამუშავება დეკორატიული ბათქაშით

Cement Design

ფერი: RAL 7033

ალუმინის ქვეკონსტრუქციაზე მოწყობილი უჟანგავი

მეტალის პანელი. ფერი: RAL 6011 Reseda green. WT-00

ლითონის სარტყელი +8.25 -3 -8.40=446.84321 +7.10=462.23 +10.50=465.70 +13.90=469.10 +17.30=472.500 ±0.00=455.20-1 -2.80=452.40-2 -5.60=449.605 +20.70=475.9 არასრული +3.50=458.75 455.61 455.20 454.99 455.20 454.94 455.20 5381 3198 1210987613 +24.10=479.30 +27.50=482.70 +30.90=486.10 +34.30=489.50 +37.70=492.90 +41.10=496.30 +47.90=503.10 +51.30=506.5011 +44.50=499.7014 +54.70=509.7015 +58.10=513.30 Roof +60.45=515.65 +59.30=514.50 7100

1650 7100

1650 7100

1650 7100

1650 CW-34 CW-34 CW-34 CW-34 4300 CW-354300 CW-354300 CW-354300 CW-35 5050 CW-35 5050 CW-35 5050 CW-35 5050 CW-35 4300 CW-35 CW-35 7550

1650 CW-23 7550

1650 CW-23 7550

1650 CW-23 7550

1650 CW-23 7550

1650 CW-23 7550

1650 CW-23 7550

1650 CW-23 7550

1650 CW-23 7550

1650 CW-23 7550

1650 CW-23 7550

1650 CW-23 7550

1650 CW-23 7550

1650 CW-23 7550

1650 CW-23 4300 CW-35 1650 4300 CW-35 1650 4300 CW-35 1650 4300 CW-35 1650 4300 CW-35 1650 4300 CW-35 1650 4300 CW-35 1650 4300 CW-35 1650 4300 CW-35 16507100

1650 CW-34 7475

1650 CW-19 5050 CW-35 5050 CW-35 5050 CW-35 5050 CW-35 5050 CW-35 5050 CW-35 5050 CW-35 5050 CW-35 5050 CW-35 1 2 3 4 5 6 7 8 6350 6400 9450 6400 6250 9550 5550 49950

2500400 800 800 800

2500
2500
2500
2500
2500
2500
2500
2500

2500800 800 800 800

750
750
750
750
750
750
750

750 400

750

4000

750
750
750
750

750

750

750 2500

750 750 2500

750 750 2500

750 750 2500

750 750 2500

750 750 2500

750 750 2500800 800 800 800

750
750
750
750

750 A602 სიმაღლის განსაზღვრის სქემა 1:100 A0 A602 სათაური პროექტი ქალაქ თბილისში, ერწოს ქუჩა 15-ში მდებარე ტერიტორიაზე მშენებლობის პროექტი Ns studio 0179 ბაზალეთის ქუჩა 3 ქ. თბილისი, საქართველო. Tel: 593 27 88 58 info@nsstudio.ge

Cad Dwg File: Ertso Street Residential Ns studio #16.05.2025 ნინო ჭანტურია ლუკა ჩაგანავა გიორგი ვარდოსანიძე

სქემატური გეგმა

დავით ბალავაძე

ნიკალა ღლონტი

მარიამ ლორთქიფანიძე

ანკა მორგოშია
სიმაღლის განსაზღვრის სქემა

ინფორმაცია დამკვეთის შესახებ

შპს "ეი იქს AX"