.\???? geomatik.png

ქალაქი თბილისი, ზვიად გამსახურდიას სანაპირო №12, ქალაქი თბილისი, ქუჩა საქანელა, მიმდებარედ
ნაკვეთი №03/042 (ს/კ: 01.15.04.003.048)
მეს. სააქციო საზოგადოება "სილქნეტი" (ს/ნ 204566978) საკუთრებაში არსებული 19118.00კვ.მ.
არასასოფლო-სამეურნეო
დანიშნულების მიწის ნაკვეთის და მისი მიმდებარე ტერიტორიის ტოპოგრაფიული

გეგმა



პირობითი აღნიშვნები

WGS 1984 -ის კოორდინატთა სისტემის UTM პროექცია

საცხოვრ. შენობა; არასაცხ. შენობა; ფარდული; მშენებარე; სატრანსფორმატორო ჯიხური; ლითონის არასაცხოვრებელი შენობა; ლითონის ღობე; ლითონის ღობე; ხის ღობე; მავთულის ღობე; კედელი; მაღალი ბეტონის ღობე; დაბალი ბეტონის ღობე; ფლატე; ბორდიური

გზა ასფალტის საფარით; გზა მოხრეშილი; გზა ბეტონის საფარით; რკინიგზა; ჭა; წიწვოვანი ხე; ონკანი; ფოთლოვანი ხე; რეპერი; ხილკენკროვანი ხე; გაზის ჭა; მოჭრილი ხე; ბალახი; პალმა; ბუჩქი; გაზონი; ხე გამხმარი; ვაზი

ბეტონის ბოძი; რკინის ბოძი; კიბე; ხის ბოძი; • 500.52 სიმაღლის ნიშნული; მთავარი იზოხაზი; დამხმარე იზოხაზი; სამეთვალყურეო ჭები; გიდრანტი (წყლის ჩამკეტი ჭები); გარე განათება; სვეტოფორი; ელ. გადამცემი ხაზი

წყალგაყვანილობა; გაზი; კანალიზაცია; სანიაღვრე; კავშირგაბმულობა; ელ. ქსელები დაბალი ძაბვის; ელ. ქსელები მაღალი ძაბვის; გათბობა

საგზაო ნიშნები; ძეგლი; დროშა; ფანტანი; გასახვლელი (არკა); ჭაობი

შენიშვნა: რეგისტრირებული მიწის ნაკვეთის საკადასტრო საზღვარი
მომიჯნავედ რეგისტრირებული მიწის ნაკვეთის საკადასტრო საზღვარი
მიწის სამუშაოების შესრულებისას შეატყობინეთ კომუნიკაციის წარმომადგენლებს

შ.პ.ს. გეომატიკს (ს/ნ. 405601718)

ქ.თბილისი, მიხეილ [illegible] ქ. №74. №74ა. №74ბ

geomaticsgeo@gmail.com tel: 577 40 40 93

დირექტორი:		დ. რობაქიძე
აზომა:		ბ. ჯამბაზიშვილი
დახაზა:		კ. კირკიტაძე
დამკვეთი		სააქციო საზოგადოება "სილქნეტი"
მასშტაბი: 1:500		02.08.2024წ.

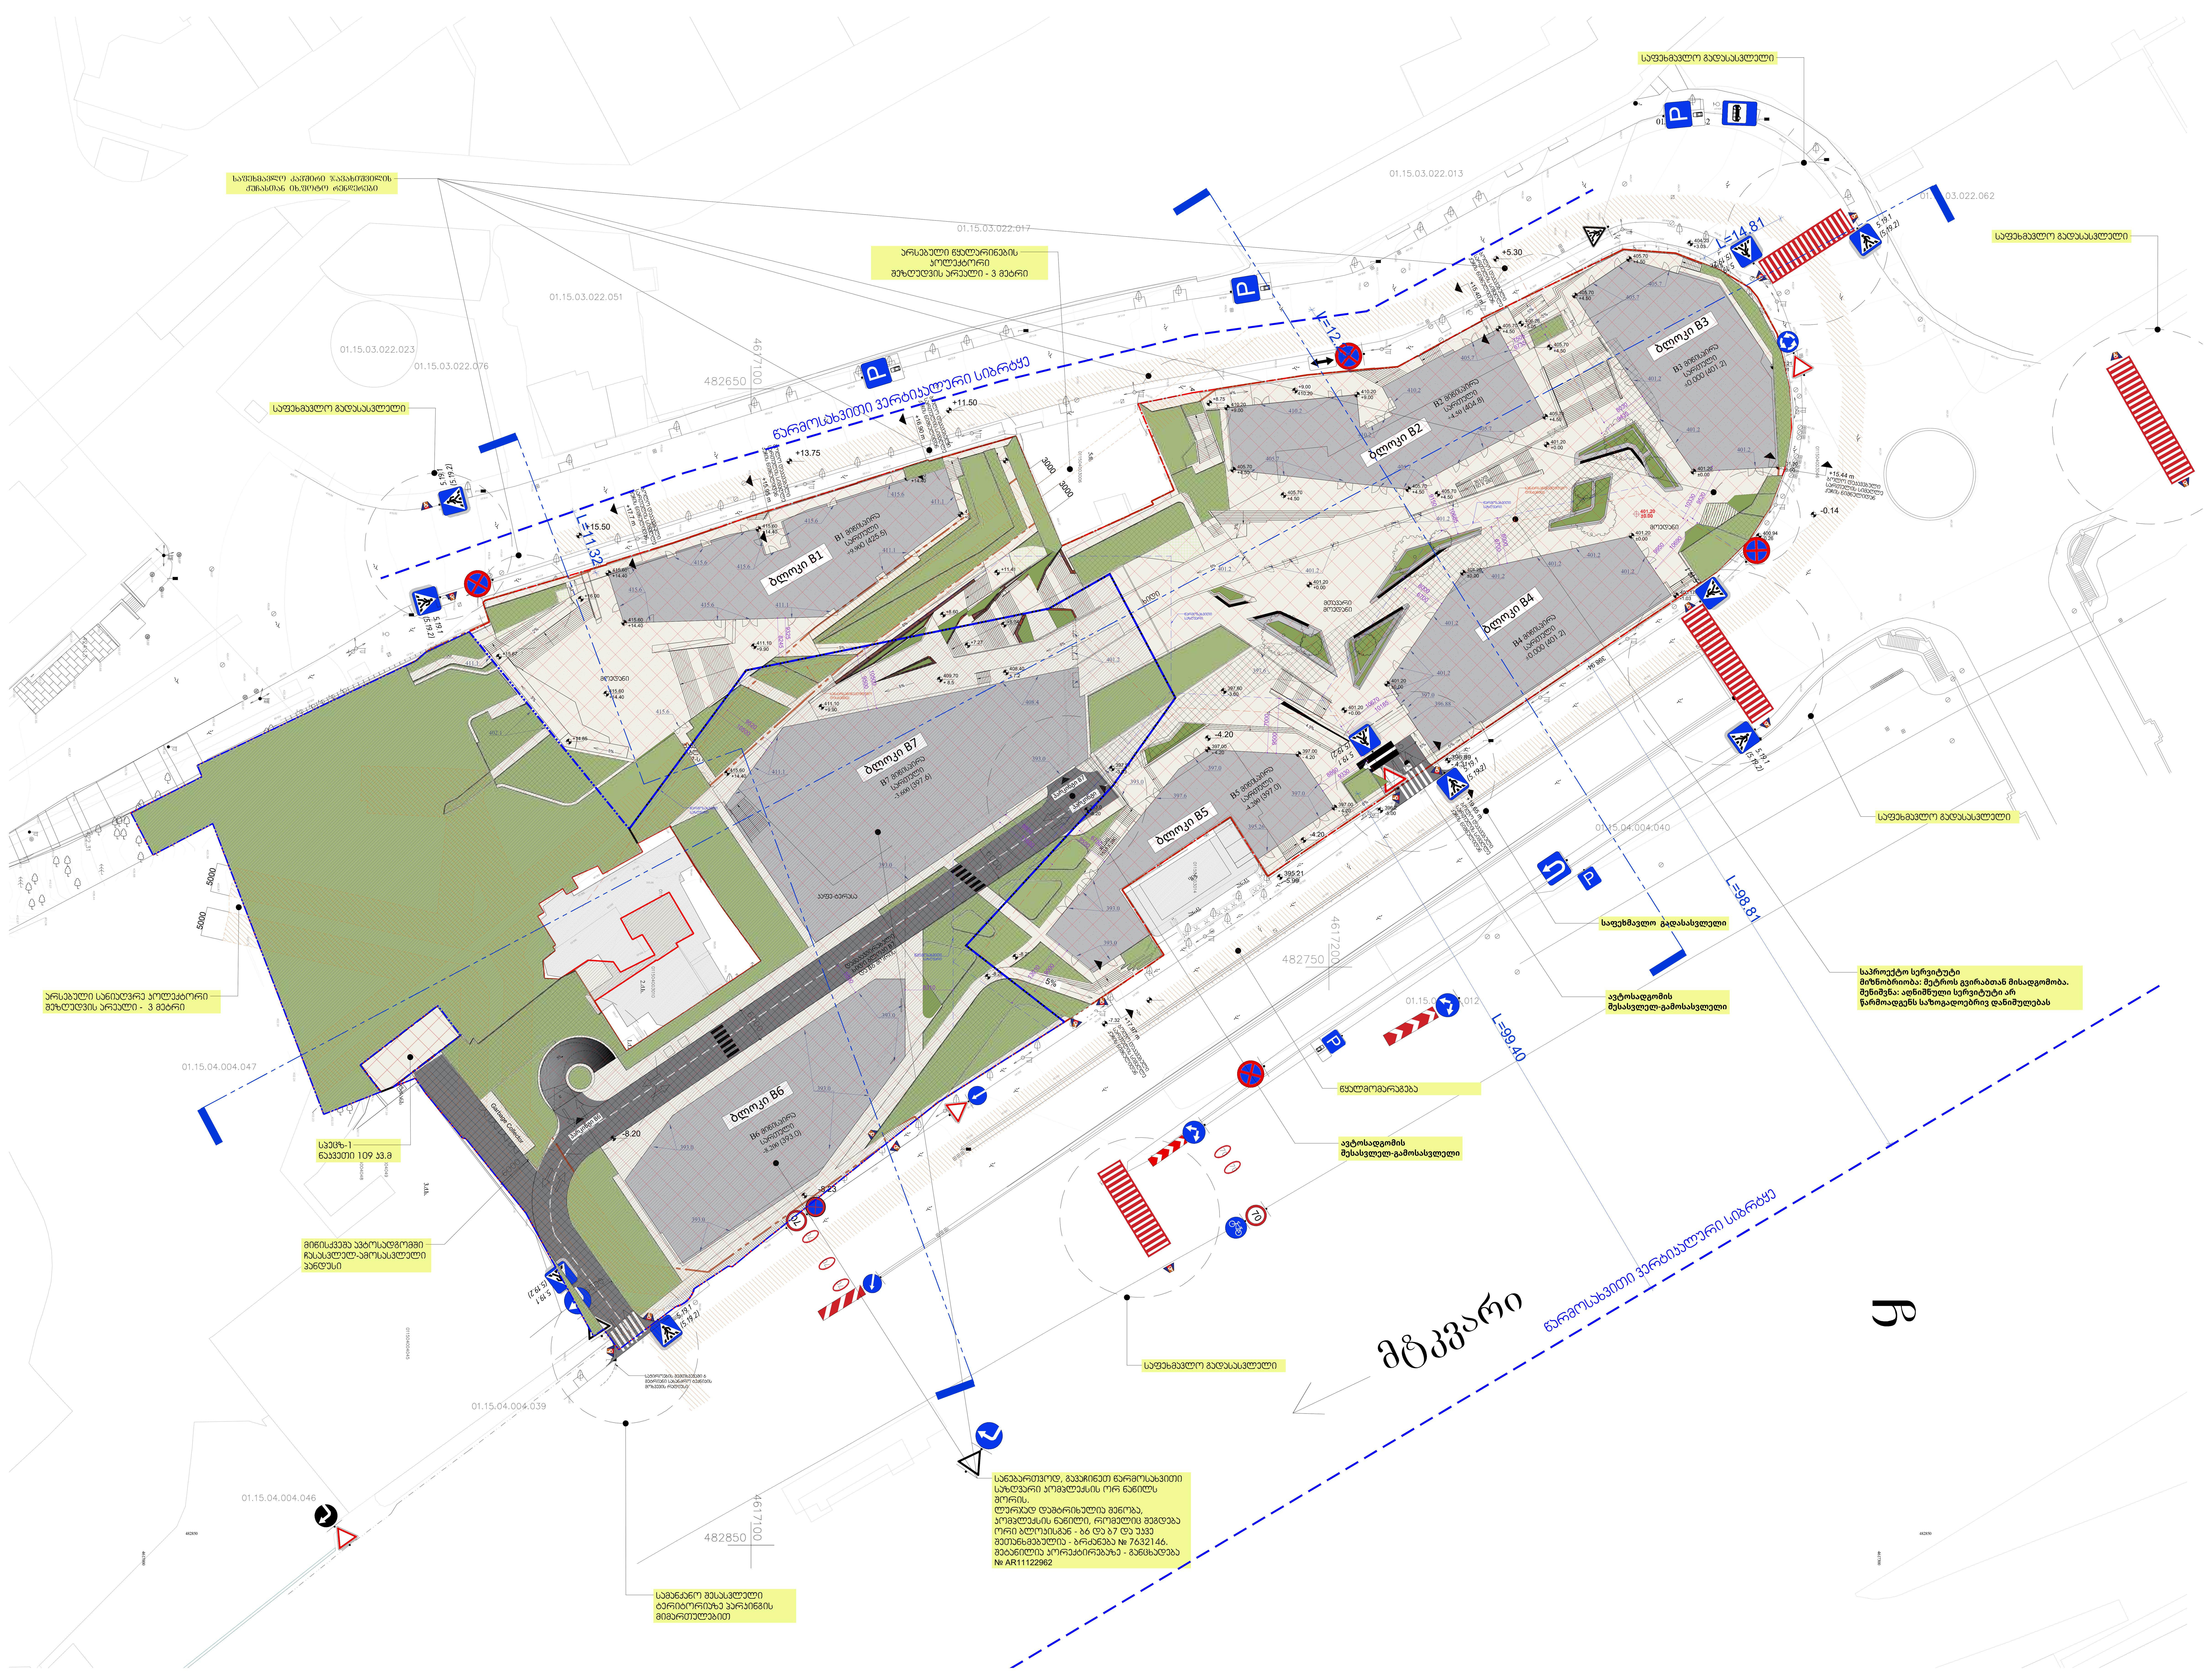

PROJECT DESIGNER:
პროექტანტი:
LSG SOLUTIONS

REGISTERED ADDRESS:
მისამართი:

14 M. Kostava Str.
მერაბ კოსტავას ქ. N14

PROJECT CLIENT:
დამკვეთი:
Silk Road Group

REGISTERED ADDRESS:
მისამართი:

1 Rose Revolution Square
1 ვარდების რევოლუციის მოედანი

R00	00.00.00	Issued for Review: განსახილველად:		
No:	Date: თარიღი:	Description: აღწერა:	XXX/PO	LSG/PM

NOTES:
შენიშვნები:

DESIGNER:
პროექტანტი:

PROJECT:
პროექტი:

SAKANELA DESIGN & MANAGEMENT

SCALE: / მასშტაბი:

SCALE 1:500 (10m 20m 30m 40m 50m)

DRAWING TITLE:
ნახაზის სახელწოდება:

B1-B5
გენ-გეგმა
მიწისპირა სართულების
ჩვენებით

DRAWING NO:
ნახაზის ნომერი:

SDM-LSG-PP-B1-B5-A010-R00

REVISION: რევიზია:	FORMAT: ფორმატი:
R00	A1
STATUS: სტადია: P.P	SHEET NO: ფურცლის ნომერი: X.X

საფეხმავლო გადასასვლელი

საფეხმავლო გადასასვლელი ქალების ჯანმრთელობის ქუჩასთან იხილეთ ინდივიდუალი

01.15.03.022.013

01.15.03.022.017

არსებული წყლარინების პოლექტორი შეხლების პრიალი - 3 მპრი

01.15.03.022.051

01.15.03.022.023

01.15.03.022.076

482650

4617000

ნარგოსახვითი ვერტიკალური სიმრუდე

+11.50

+13.75

+15.50

+5.30

L=14.81

L=112

L=32

საფეხმავლო გადასასვლელი

ბლოკი B1

ბლოკი B2

ბლოკი B3

ბლოკი B4

ბლოკი B5

ბლოკი B6

ბლოკი B7

+15.44 m
ნიშნული ეკუთვნის სამშენებლო სამუშაოების პროექტის ელემენტებს

-0.14

-4.20

-8.20

L=98.81

L=99.40

01.15.04.004.040

საფეხმავლო გადასასვლელი

საფეხმავლო გადასასვლელი

საფეხმავლო გადასასვლელი

PROJECT DESIGNER:
პროექტანტი:
LSG SOLUTIONS
REGISTERED ADDRESS:
მისამართი:
14 M. Kostava Str.
მერაბ კოსტავას ქ. N14

PROJECT CLIENT:
დამკვეთი:
SILK ROAD GROUP
REGISTERED ADDRESS:
მისამართი:
1 Rose Revolution Square
1 ვარდების რევოლუციის მოედანი

No:	Date: თარიღი:	Description: აღწერა:		
R00	00.00.00	Issued for Review: განსახილველად:		
			XXX/PO	LSG/PM

LEGEND:
პირობითი აღნიშვნები:

DESIGNER:
პროექტანტი:

FLS Consultant
Ltd DC group
dcgroup2018.info@gmail.com

PROJECT:
პროექტი:
Multifunctional complex
"SAKANELA"
PARKING
მრავალფუნქციური კომპლექსი
"საქანელა"
ავტოსადგომი

SCALE: / მასშტაბი: 1:150

DRAWING TITLE:
ნახაზის სახელწოდება:
MASTER PLAN
FLS
გენგეგმა
წესებთან შესაბამისობა

DRAWING NO:
ნახაზის ნომერი:
A-001

REVISION: რევიზია: R00
FORMAT: ფორმატი: A0
STATUS: სტატუსი: სამუშაო პროექტი
SHEET NO: ფურცლის ნომერი:

კვ-ის საანგარიშო ფართი - 6888.8 მ2

კვ-ის საანგარიშო ღრუბლიანი ფილები

კვ-ის საანგარიშო გამწვანებული ფართი

პარკინგის კონტური

მიწისპირა სართულების კონტურები

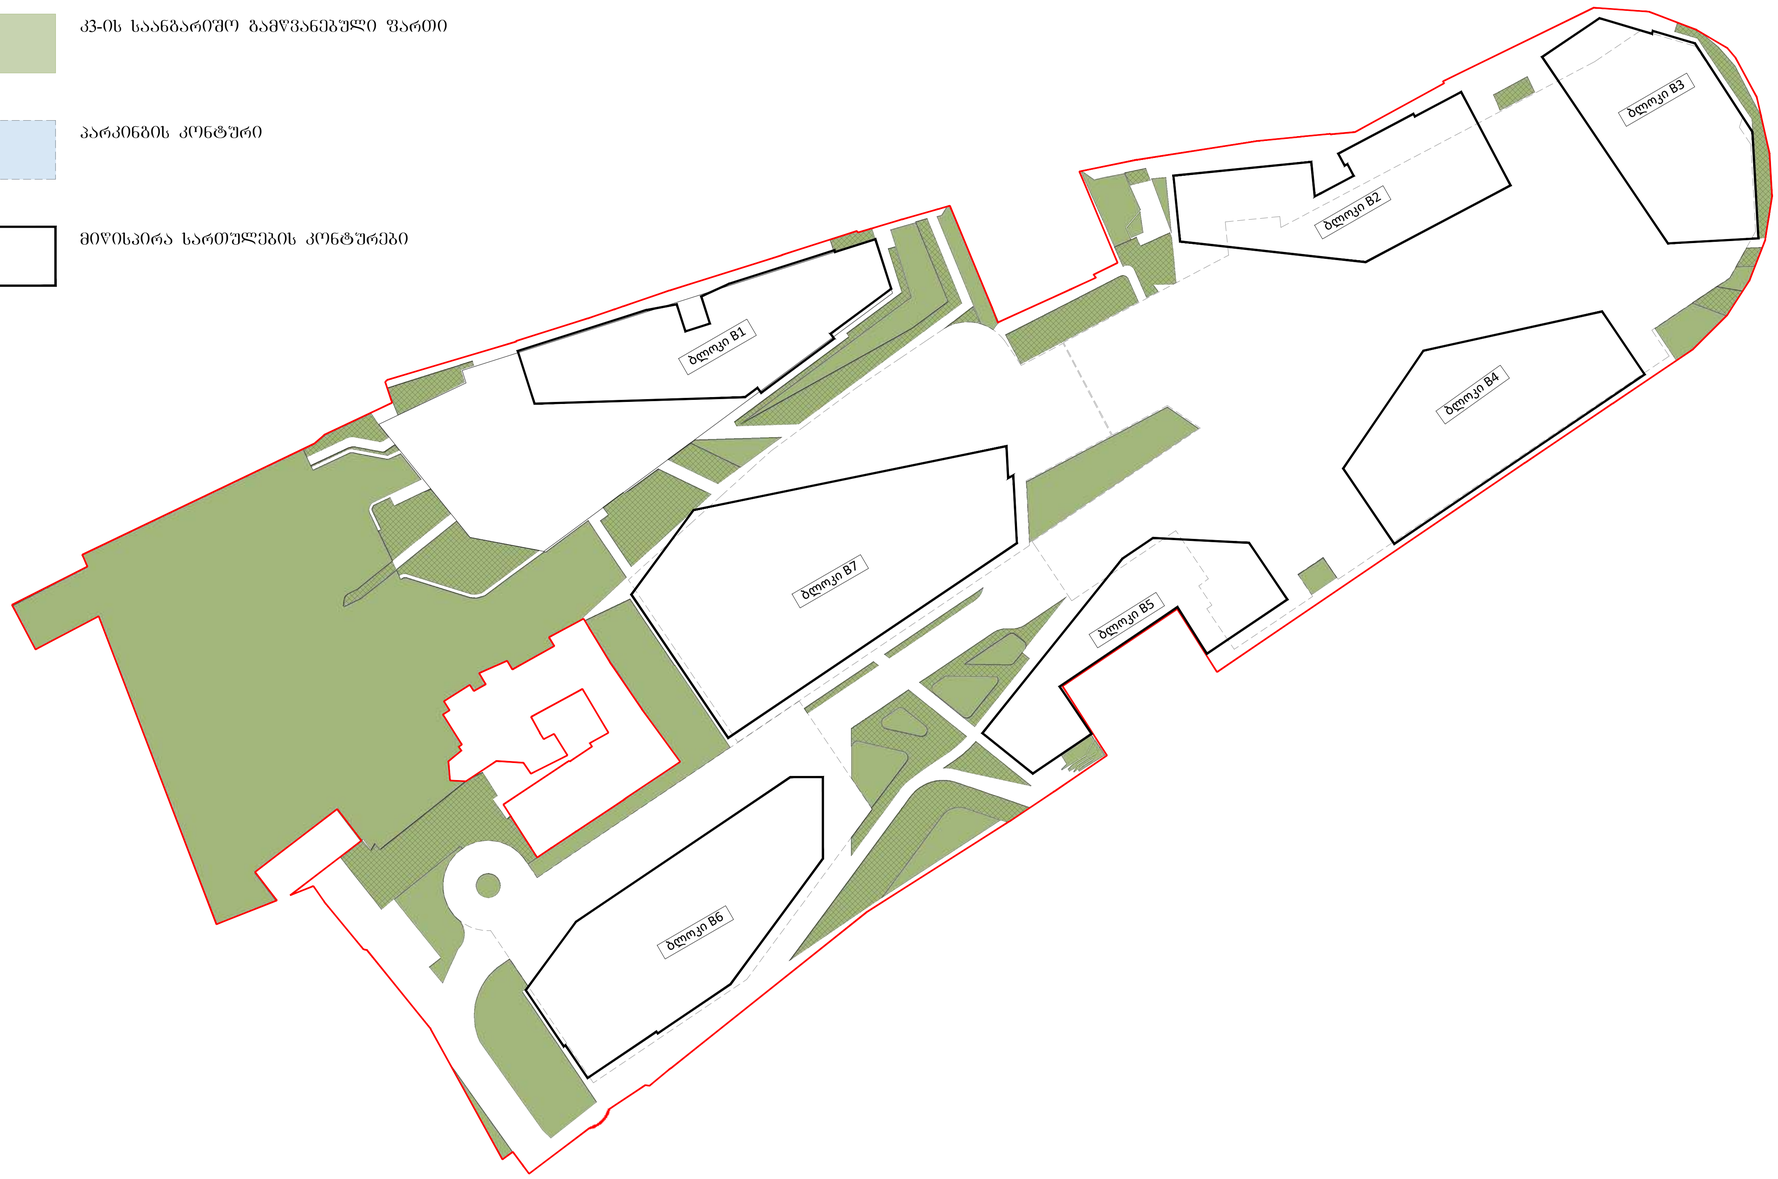

PROJECT DESIGNER:
პროექტანტი:
LSG SOLUTIONS

REGISTERED ADDRESS:
მისამართი:
14 M. Kostava Str.
მერაბ კოსტავას ქ. N14

PROJECT CLIENT:
დამკვეთი:
Silk Road Group

REGISTERED ADDRESS:
მისამართი:
1 Rose Revolution Square
1 ვარდების რევოლუციის მოედანი

No:	Date: თარიღი:	Description: აღწერა:		
R00	00.00.00	Issued for Review: განსახილველად:		

NOTES:
შენიშვნები:

DESIGNER:
პროექტანტი:

PROJECT:
პროექტი:
SAKANELA DESIGN & MANAGEMENT

SCALE: / მასშტაბი:
SCALE 1:500
10m 20m 30m 40m 50m

DRAWING TITLE:
ნახაზის სახელწოდება:
კვ-ის საანგარიშო ფართი

DRAWING NO:
ნახაზის ნომერი:
SDM-LSG-PP-B1-B5-A012-R00

REVISION: რევიზია:	FORMAT: ფორმატი:
R00	A1
STATUS: სტატია:	SHEET NO: ფურცლის ნომერი:
P.P	X.X