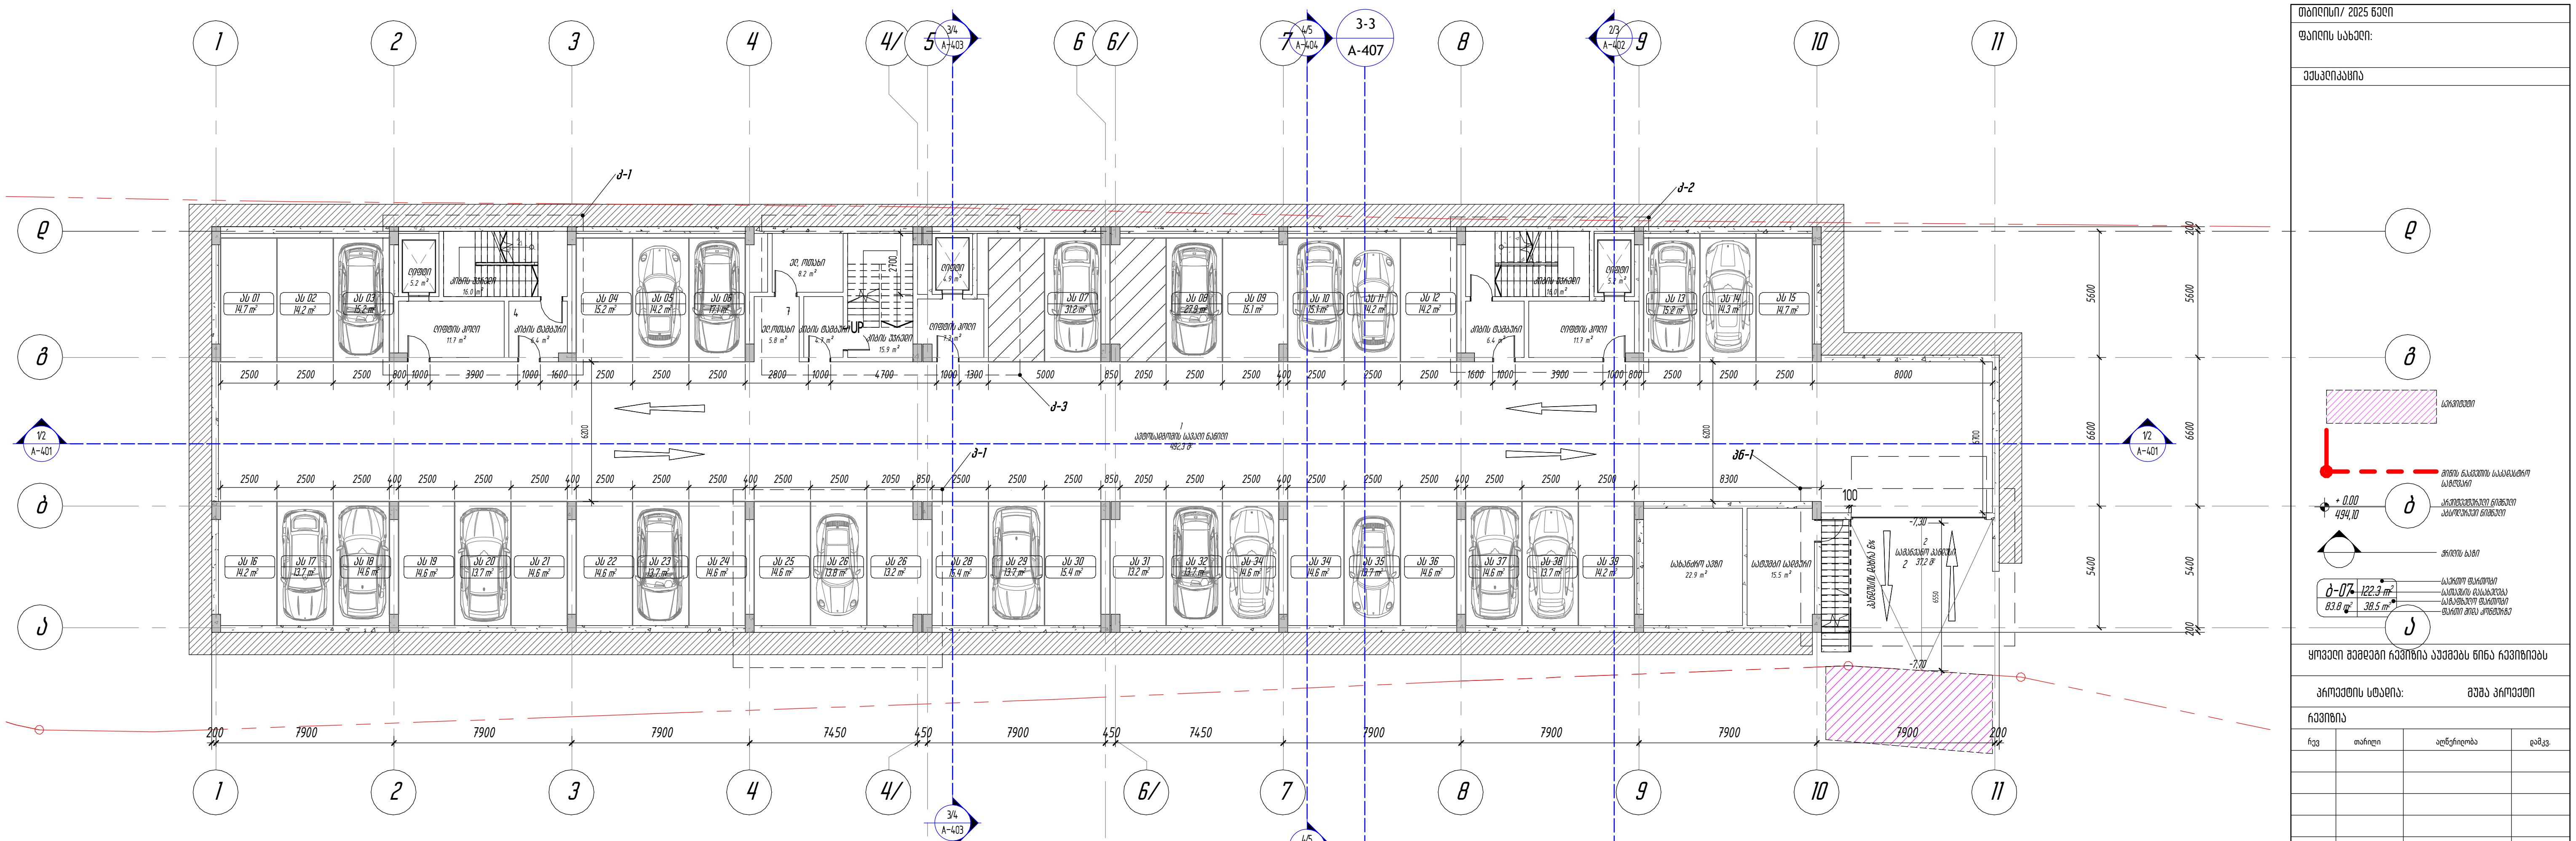

1 -7.30 სართულის გეგმა

1 : 200

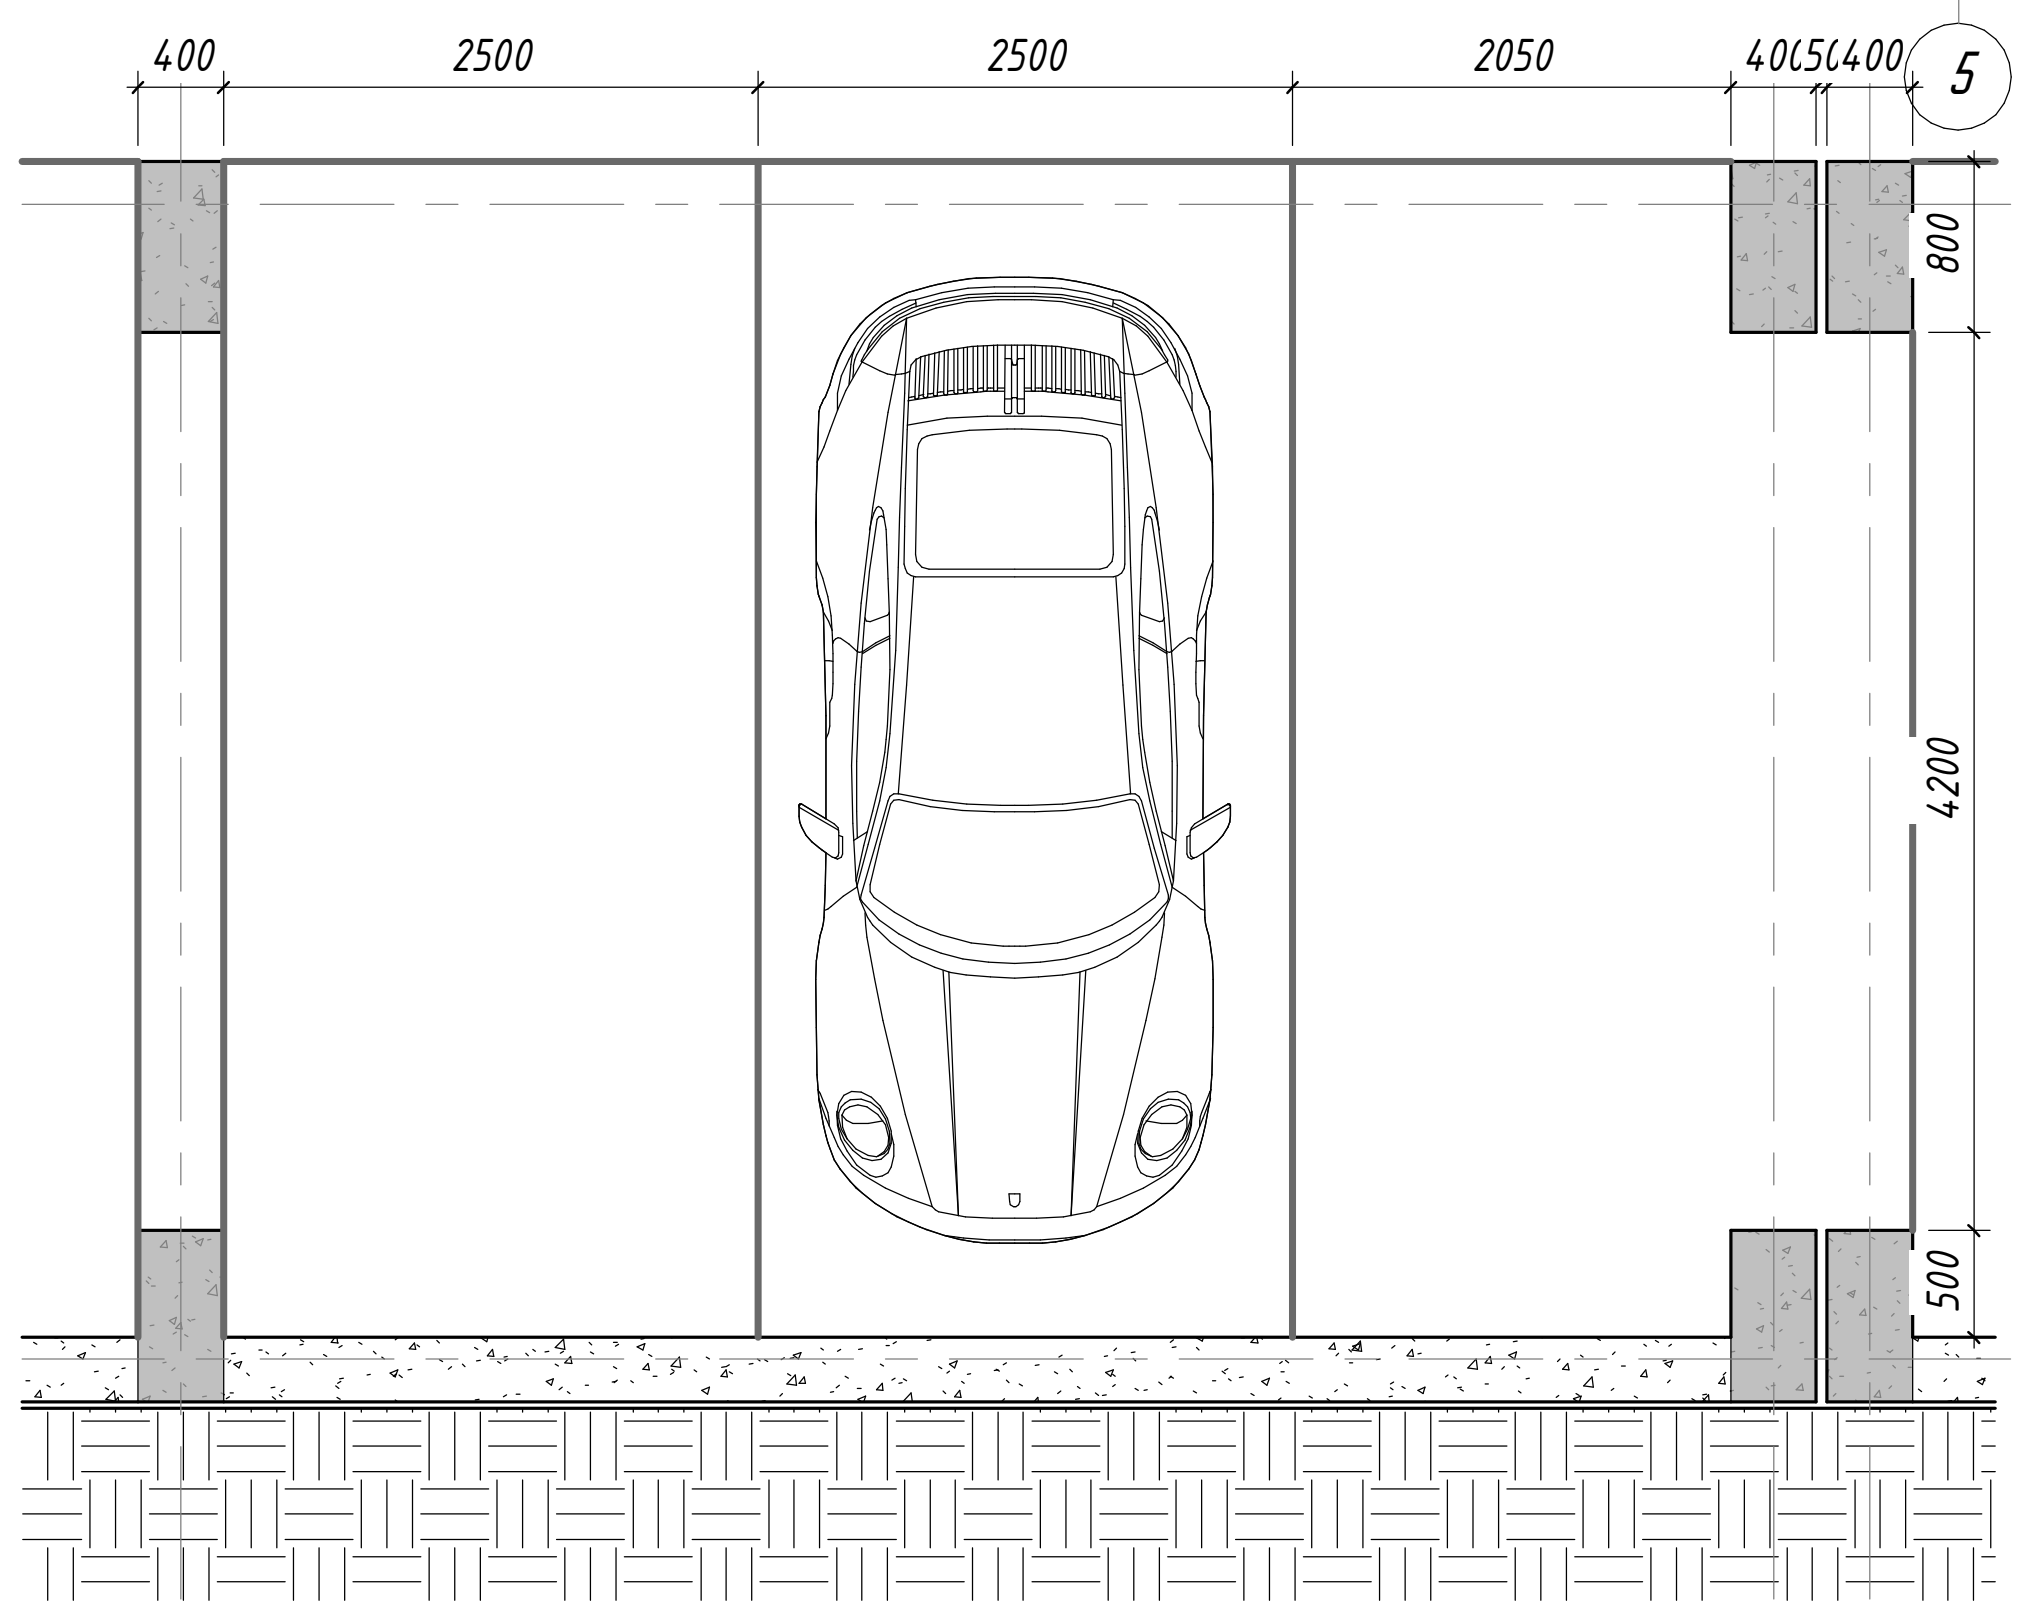

2 ავტო მობილების პარკირების ადგილის ფრაგმენტული გეგმა

1 : 50

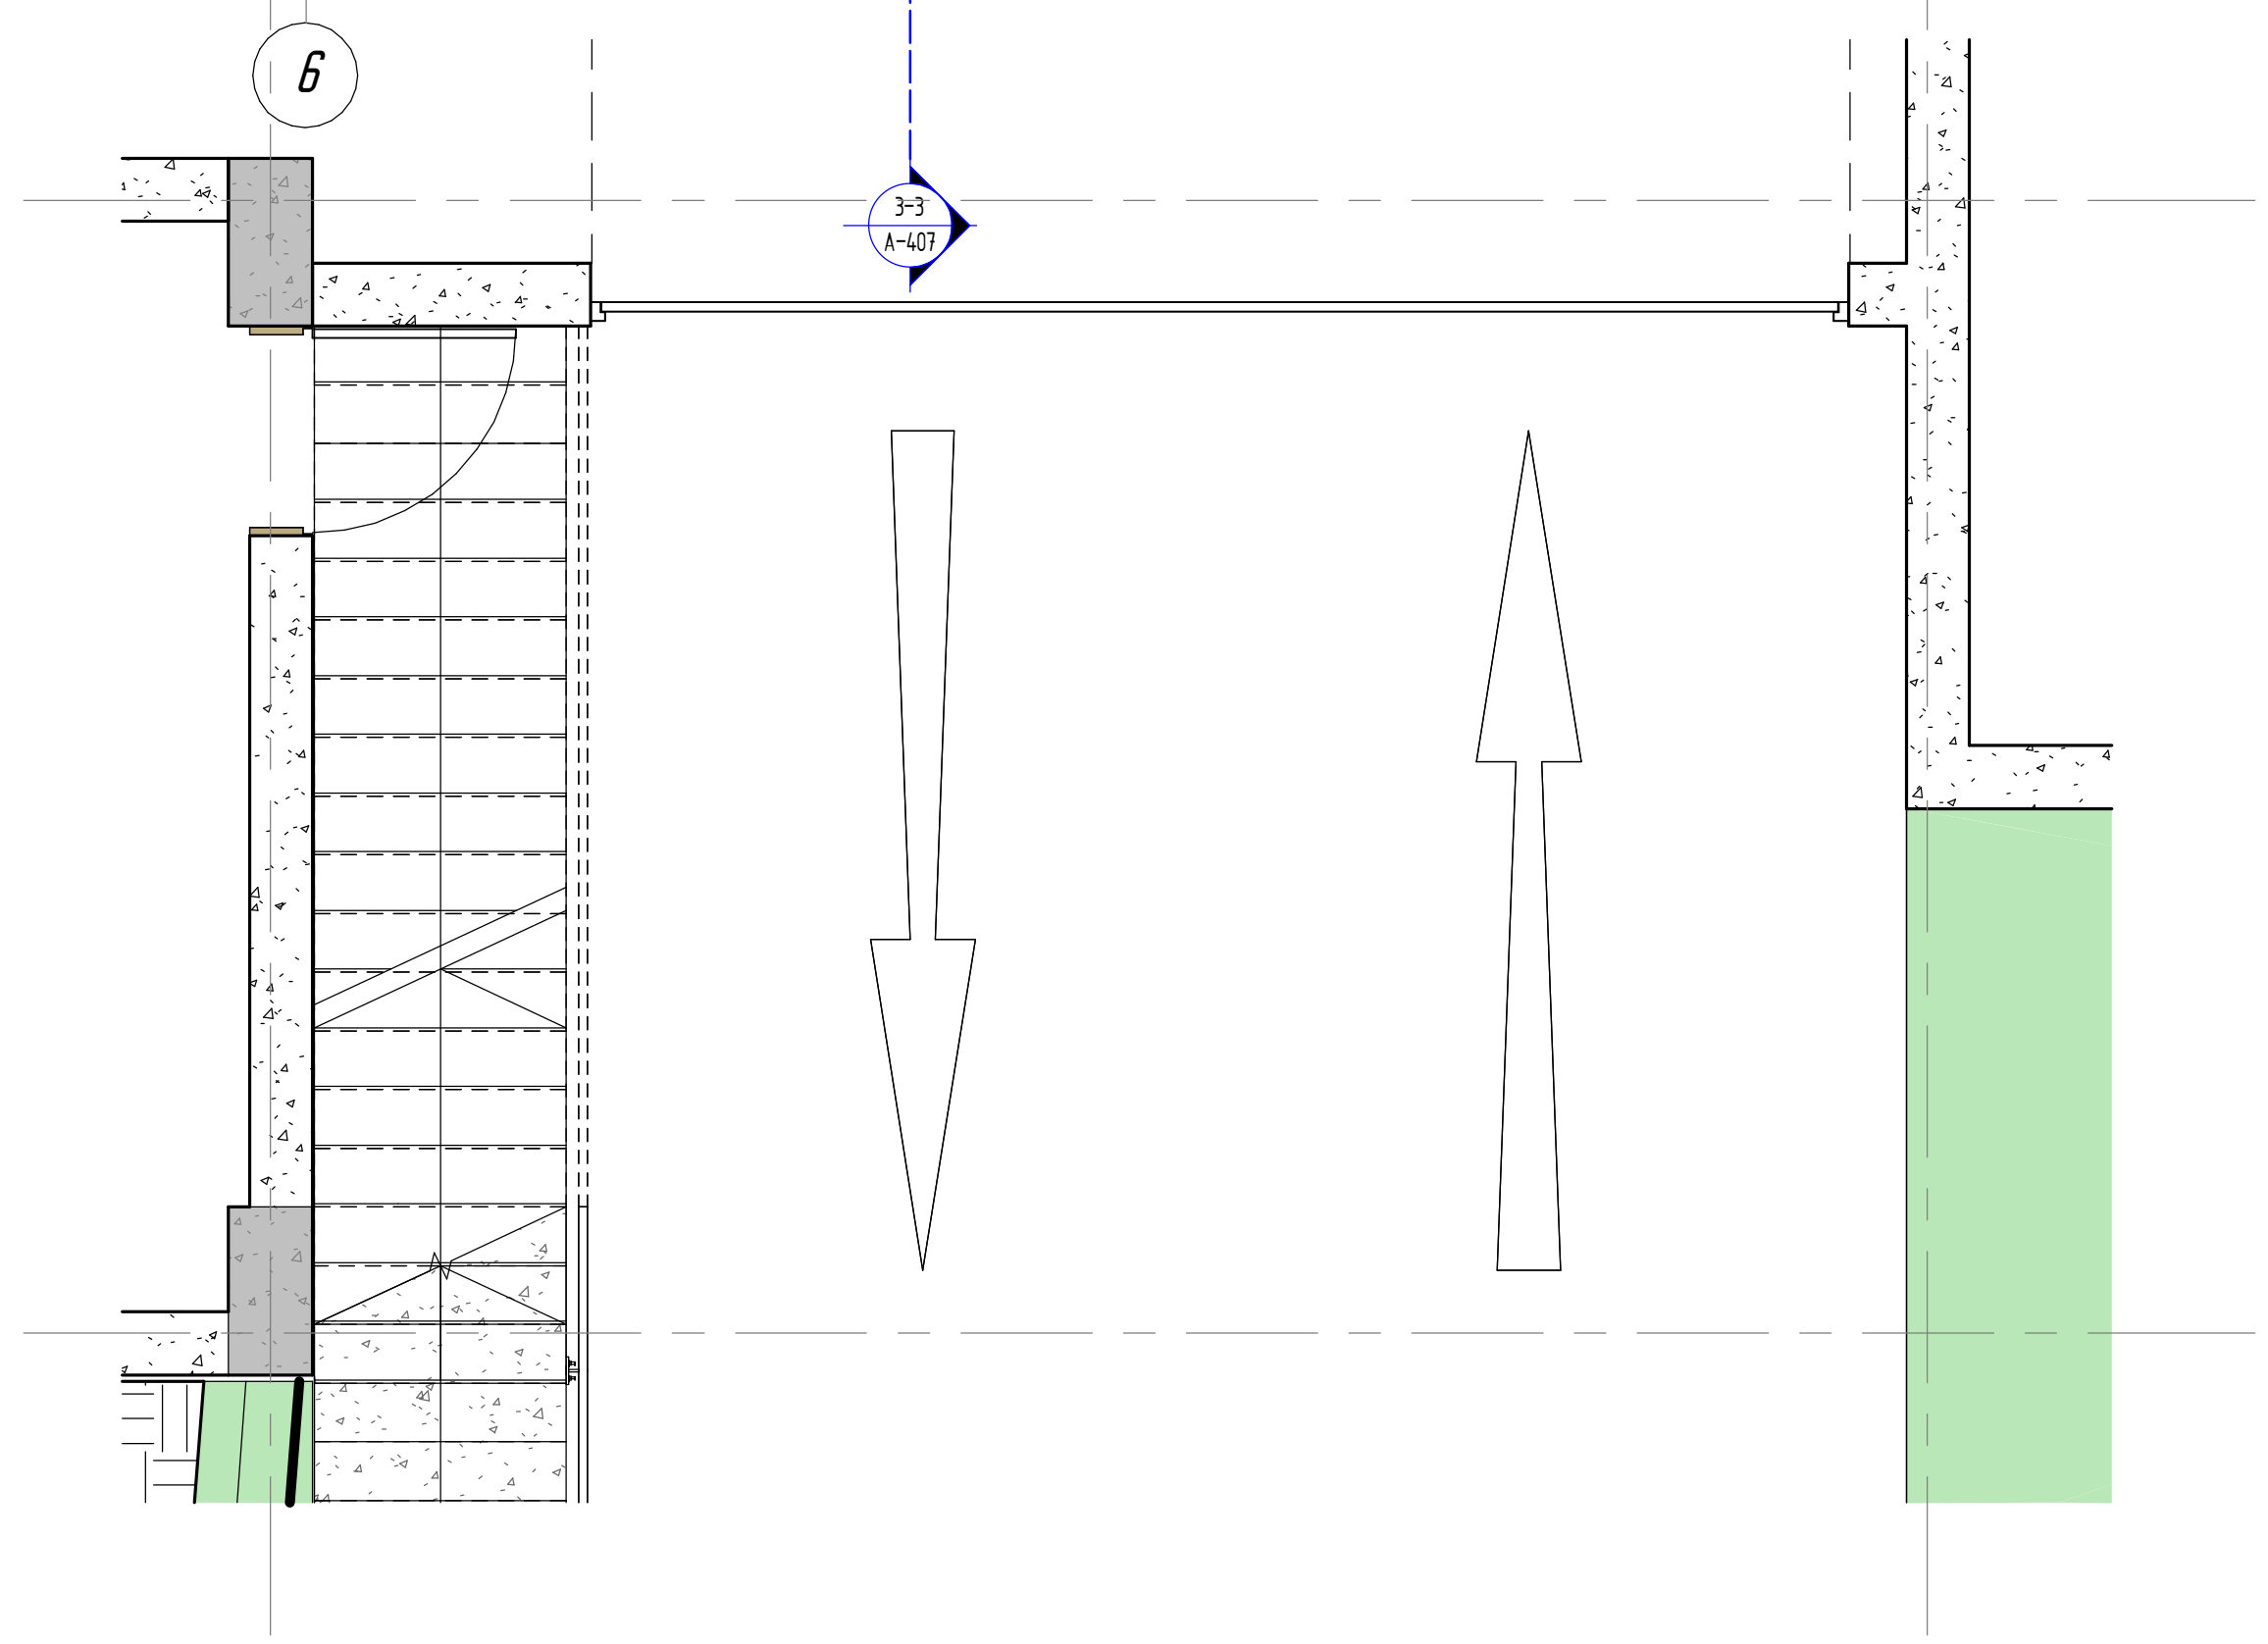

3 ლითონის კიბიე ტექნიკურ სივრცესთან მისაწვდომი

1 : 50

მიწისქვეშა სართულის გეგმა -7,30 ნიშნულზე

სათავსის დასახელება	ფართი შიდა კონტურზე	საზაფხულო ფართი	საერთო ფართობი
ავტოსადგომი 01			14,7 მ²
ავტოსადგომი 02			14,2 მ²
ავტოსადგომი 03			15,2 მ²
ავტოსადგომი 04			15,2 მ²
ავტოსადგომი 05			14,2 მ²
ავტოსადგომი 06			17,1 მ²
ავტოსადგომი 07			31,2 მ²
ავტოსადგომი 08			27,9 მ²
ავტოსადგომი 09			15,1 მ²
ავტოსადგომი 10			15,1 მ²
ავტოსადგომი 11			14,2 მ²
ავტოსადგომი 12			14,2 მ²
ავტოსადგომი 13			15,2 მ²
ავტოსადგომი 14			14,3 მ²
ავტოსადგომი 15			14,7 მ²
ავტოსადგომი 16			14,2 მ²
ავტოსადგომი 17			13,7 მ²
ავტოსადგომი 18			14,6 მ²
ავტოსადგომი 19			14,6 მ²
ავტოსადგომი 20			13,7 მ²
ავტოსადგომი 21			14,6 მ²
ავტოსადგომი 22			14,6 მ²
ავტოსადგომი 23			13,7 მ²
ავტოსადგომი 24			14,6 მ²
ავტოსადგომი 25			14,6 მ²
ავტოსადგომი 26			13,8 მ²
ავტოსადგომი 27			13,2 მ²
ავტოსადგომი 28			15,4 მ²
ავტოსადგომი 29			13,7 მ²
ავტოსადგომი 30			15,4 მ²
ავტოსადგომი 31			13,2 მ²
ავტოსადგომი 32			13,7 მ²
ავტოსადგომი 33			14,6 მ²
ავტოსადგომი 34			14,6 მ²
ავტოსადგომი 35			13,7 მ²
ავტოსადგომი 36			14,6 მ²
ავტოსადგომი 37			14,6 მ²
ავტოსადგომი 38			13,7 მ²
ავტოსადგომი 39			14,2 მ²
ჯამი			**593,8 მ²**
1. ავტომობილების სავალი ნაწილი			492,3 მ²
2. სამანქანო პანდუსი			37,2 მ²
3. კიბის უჯრედი			47,9 მ²
4. კიბის უჯრედის ტამბური			17,5 მ²
5. ლიფტი			15,6 მ²
6. ლიფტის ჰოლი			30,4 მ²
7. ელექტრო ოთახი			14,0 მ²
8. სახანძრო წყლის ავზი			22,9 მ²
9. სახანძრო სატუმბო ოთახი			15,5 მ²
სართულის საერთო ფართობი			**1287,1 მ²**

თბილისი/ 2025 წელი

ფაილის სახელი:

ექსპლიკაცია

ყოველი შემდეგი რევიზია აუქმებს წინა რევიზიებს

პროექტის სტადია: მუშა პროექტი

რევიზია

რევ	თარიღი	აღწერილობა	დამკვ.

შენიშვნები:

მისამართი:
ქ. თბილისი, საცხოვრებელი უნანი დელისი 3-ის მიმდებარედ

დამკვეთი:
შპს "გიანთი პალასი"

თანამდებობა	სახელი გვარი	ხელმოწერა
პროექტის მენეჯერი		

შემსრულებელი:
შპს "იუ-ეი-დი სტუდია"

URBAN & ARCHITECTURAL DESING

მისამართი:
მისამართი:
ქ. თბილისი, გორგასლის 53

თანამდებობა	სახელი გვარი	ხელმოწერა
დირექტორი	ალექსანდრე ჯობავა	
პრ. ავტორი არქიტექტორი	ვალერიან ვარდანია	
თანაავტორი		
შეასრულა	ვალერიან ვარდანია	

proeqtis saxelwodeba:
მრავალფუნქციური კომპლექსი

პროექტის ნაწილი:
არქიტექტურა

ფორმატი	ნახაზის დასახელება:
სტადია	მიწისქვეშა სართულის გეგმა -7,30 ნიშნულზე
მ.პ	
თარიღი	
05/12/2025	
მასშტაბი	
As indicated	
რევიზია:	ნახაზის #: A-201

ЦОКОЛЬНЫЙ ЭТАЖ -3,50 ОТМЕТКА

1 : 200

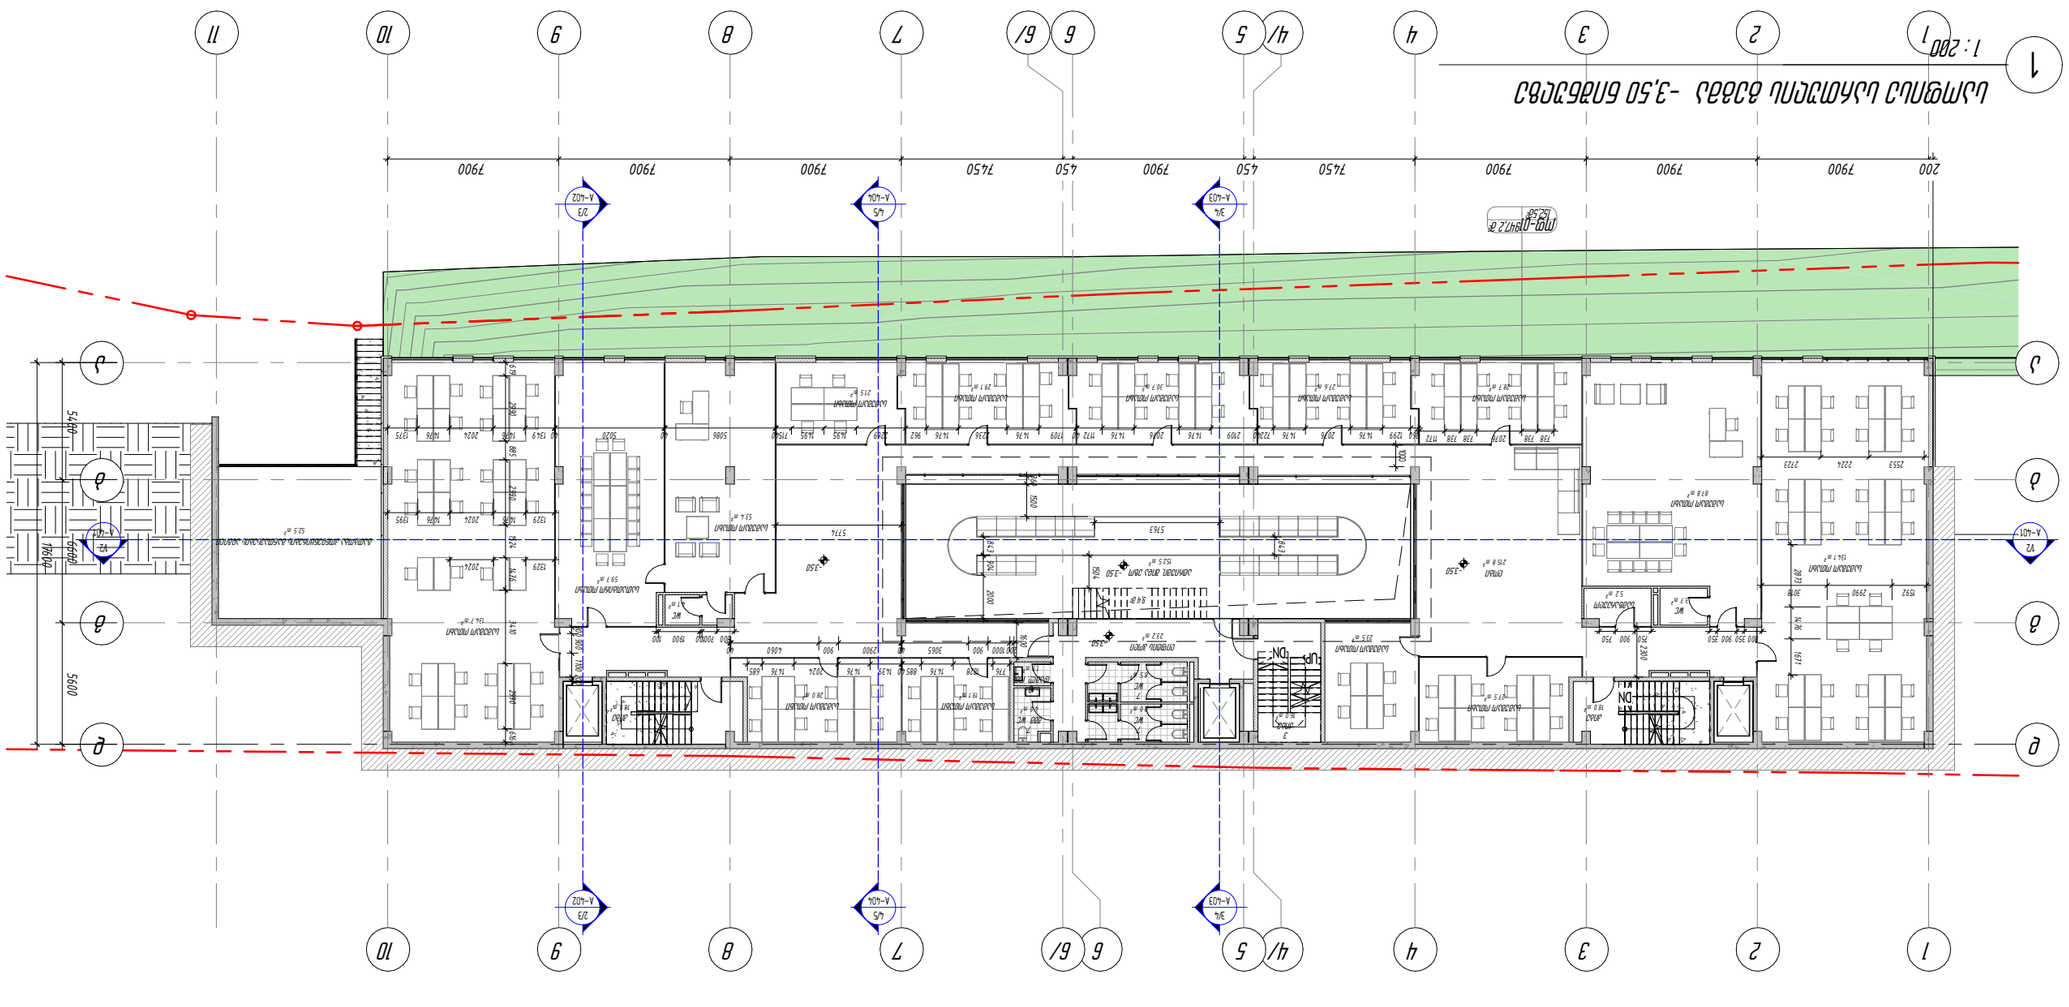
1
2
3
4
4/
5
6
6/
7
8
9
10
11
А-102
А-104
А-103
7900
7450
450
200
Р2
А-401
Д
Е
Ж
З
И
К
Л
М
Н
П
Р
С
Т
У
Ф
Х
Ц
Ч
Ш
Щ
Э
Ю
Я
5400
6200
5600
ЛЕСТНИЧНАЯ КЛЕТКА
ЛИФТ
ЛИФТОВОЙ ХОЛЛ
ЛИФТОВОЙ ХОЛЛ МГН
ЛЕСТНИЧНАЯ КЛЕТКА С ВЫХОДОМ НАРУЖУ
ЛЕСТНИЧНАЯ КЛЕТКА С ВЫХОДОМ НАРУЖУ МГН
ПАНДУС ВНИЗ
ПАНДУС ВВЕРХ
ПАНДУС ВВЕРХ МГН
ПАНДУС ВНИЗ МГН
ПОМЕЩЕНИЕ ОХРАНЫ
ПОМЕЩЕНИЕ ОХРАНЫ МГН
ПОМЕЩЕНИЕ ОХРАНЫ С САНУЗЛОМ
ПОМЕЩЕНИЕ ОХРАНЫ С САНУЗЛОМ МГН
ПОМЕЩЕНИЕ ОХРАНЫ С САНУЗЛОМ И ДУШЕВОЙ
ПОМЕЩЕНИЕ ОХРАНЫ С САНУЗЛОМ И ДУШЕВОЙ МГН

ბაღის ტერიტორიის გეგმა ქ.ი.ნ ნიშნულებით

1 : 200

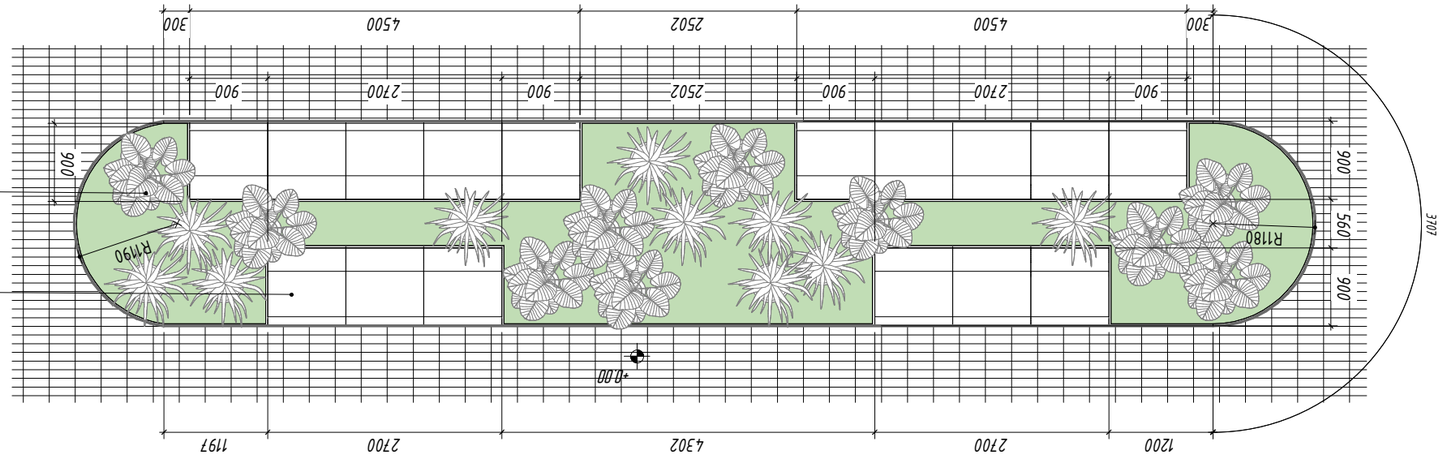

ტროტუარის ქ.ი.ნ ნიშნულებიანი ვერტიკალური გეგმა

1 : 50

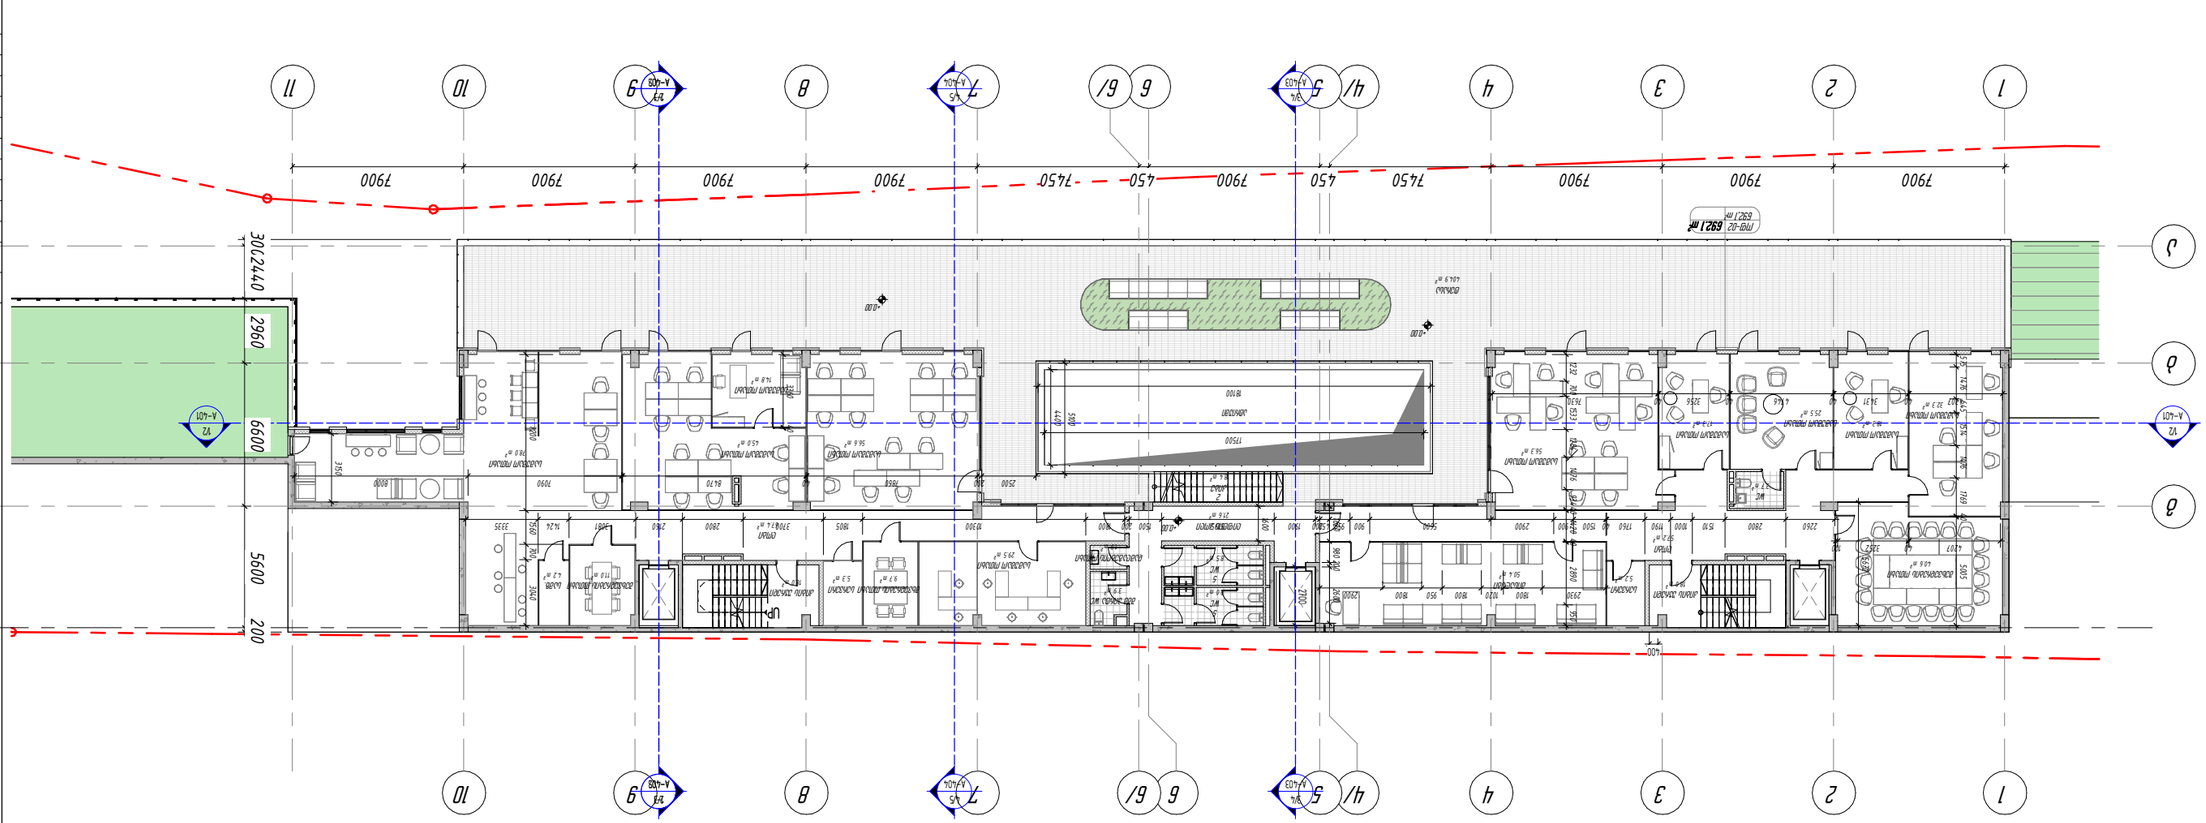
7900
7900
7900
7900
7450
450
7900
450
7450
7900
7900
7900
6621 მ²
PRO-02
6621 მ²
3012440
2960
6600
5600
200
400
+0.00
+0.00
+0.00

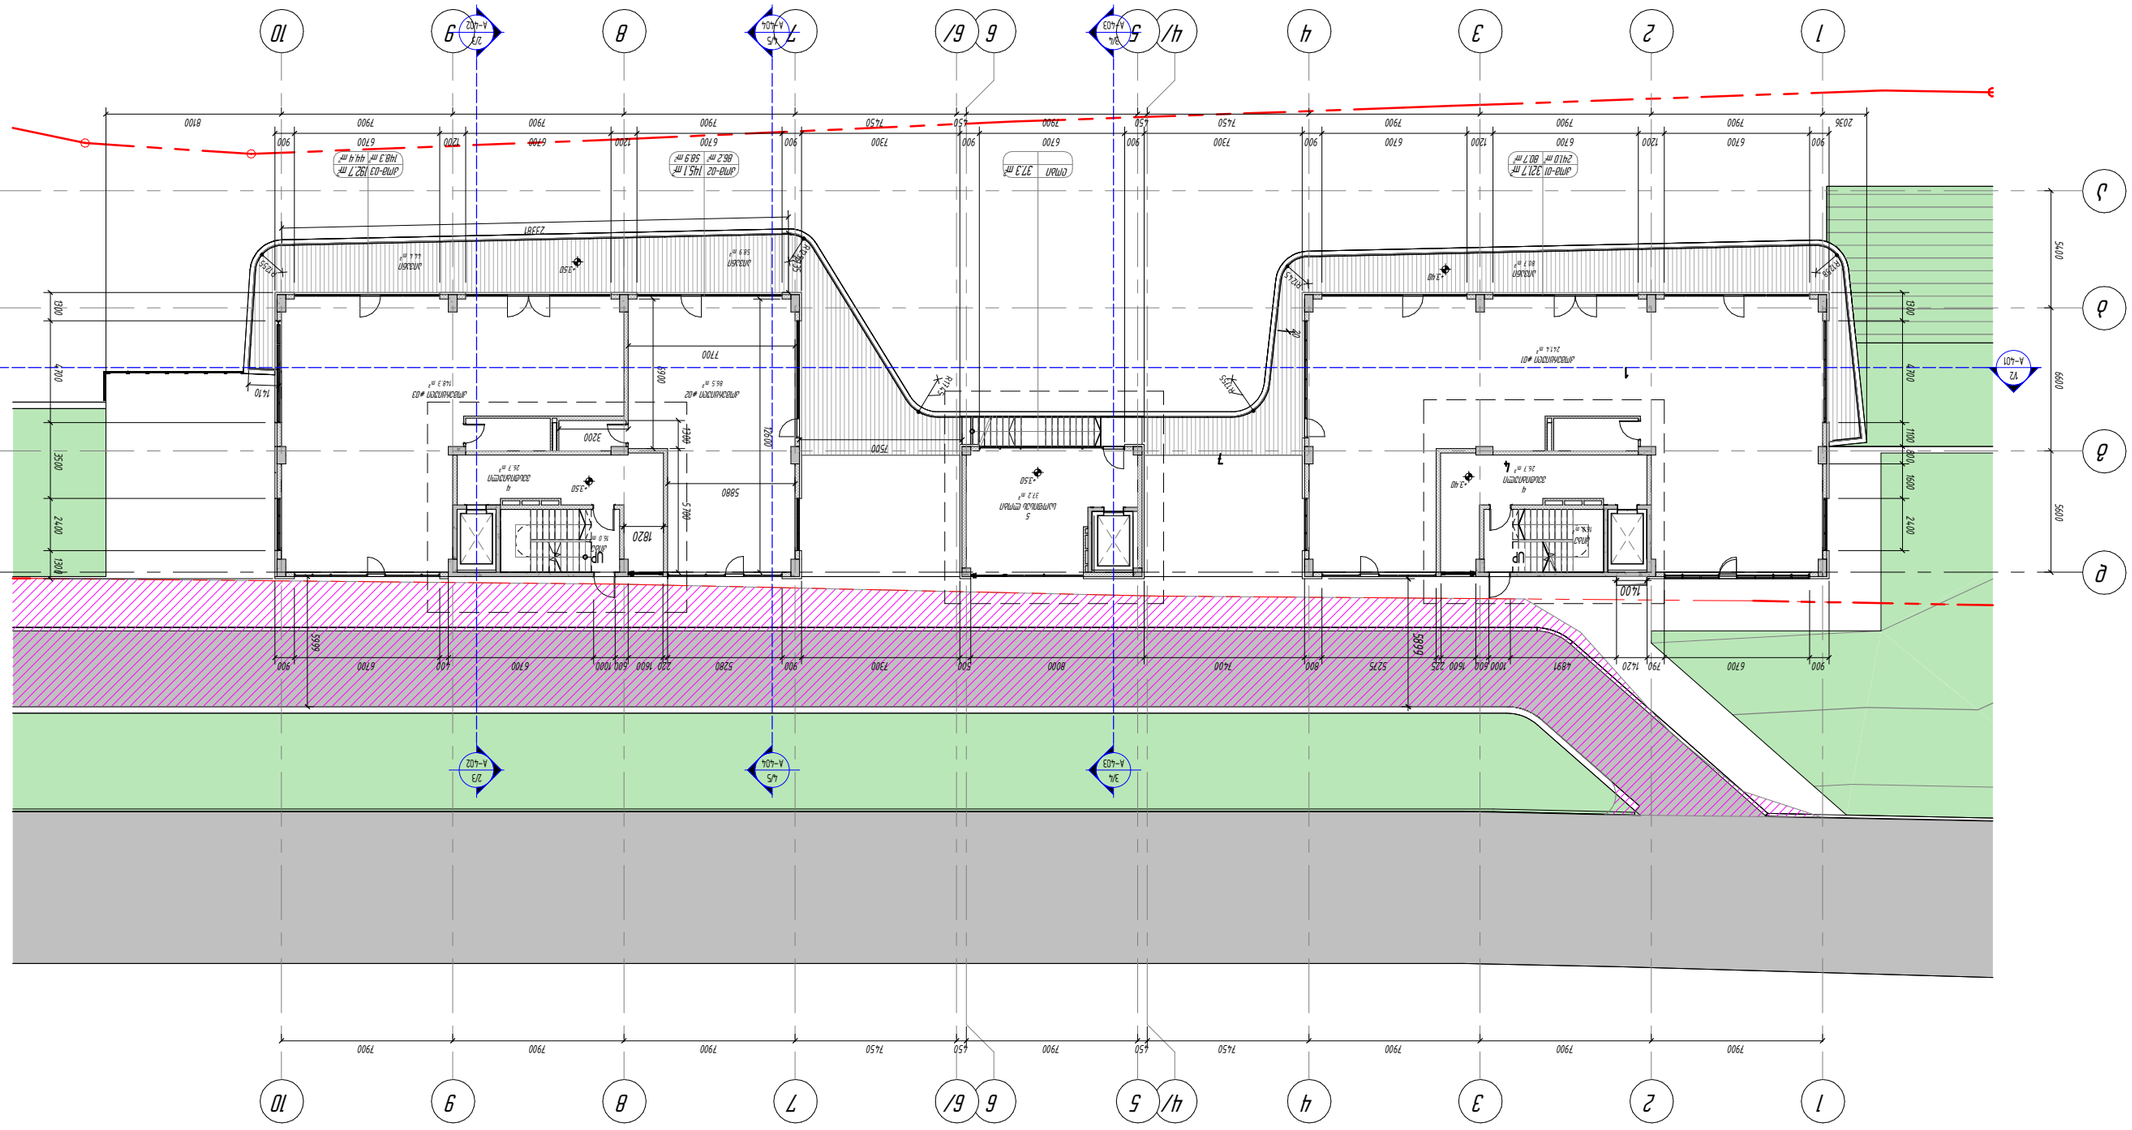

ЦЪНАМЕНИ ФАСАДА +3,50 ОТНОСНО

1 : 200

ФАЗА: „ПЪЛЕН ПРОЕКТ“	
ОБЕКТ: ЖИЛИЩНА СГРАДА	
АДРЕС: гр. ДОБРИЧ, ЦЪНГУЛОВО ШОСЕ	
ВЪЗЛОЖИТЕЛ:	
ПРОЕКТАНТ:	
ЗАМЕСТВАЩИ ПРОЕКТИТЕ:	
ЗАДАНИЕ ЗА ПРОЕКТИРАНЕ:	
ЗАСТРОИТЕЛНО РАЗРЕШЕНИЕ:	
ЗАБЕЛЕЖКИ:	
ДАТА: 2025 ГОДИНА	

ИЗМЕНЕНИЯ		
ПРЕДМЕТ НА ИЗМЕНЕНИЕТО	ЗАСЕГНАТИ ЗАКОНИ	ЗАСЕГНАТИ ЧАСТИ

ОБЩИНА ДОБРИЧКА	ОБЩИНА ДОБРИЧ	ОБЛАСТ ДОБРИЧ

ФАЗА: „ПЪЛЕН ПРОЕКТ“

ОБЕКТ: ЖИЛИЩНА СГРАДА

АДРЕС: гр. ДОБРИЧ, ЦЪНГУЛОВО ШОСЕ

ВЪЗЛОЖИТЕЛ:

ПРОЕКТАНТ:

ЗАБЕЛЕЖКИ:

ЗАСТРОИТЕЛНО РАЗРЕШЕНИЕ:

ЗАДАНИЕ ЗА ПРОЕКТИРАНЕ:

ЗАМЕСТВАЩИ ПРОЕКТИТЕ:

ИЗГОТВИЛ	ПРОВЕРИЛ	ОДОБРИЛ

ИЗПЪЛНИТЕЛ	ИМЕ	ПОДПИС
ПРОЕКТАНТ:		
ВЪЗЛОЖИТЕЛ:

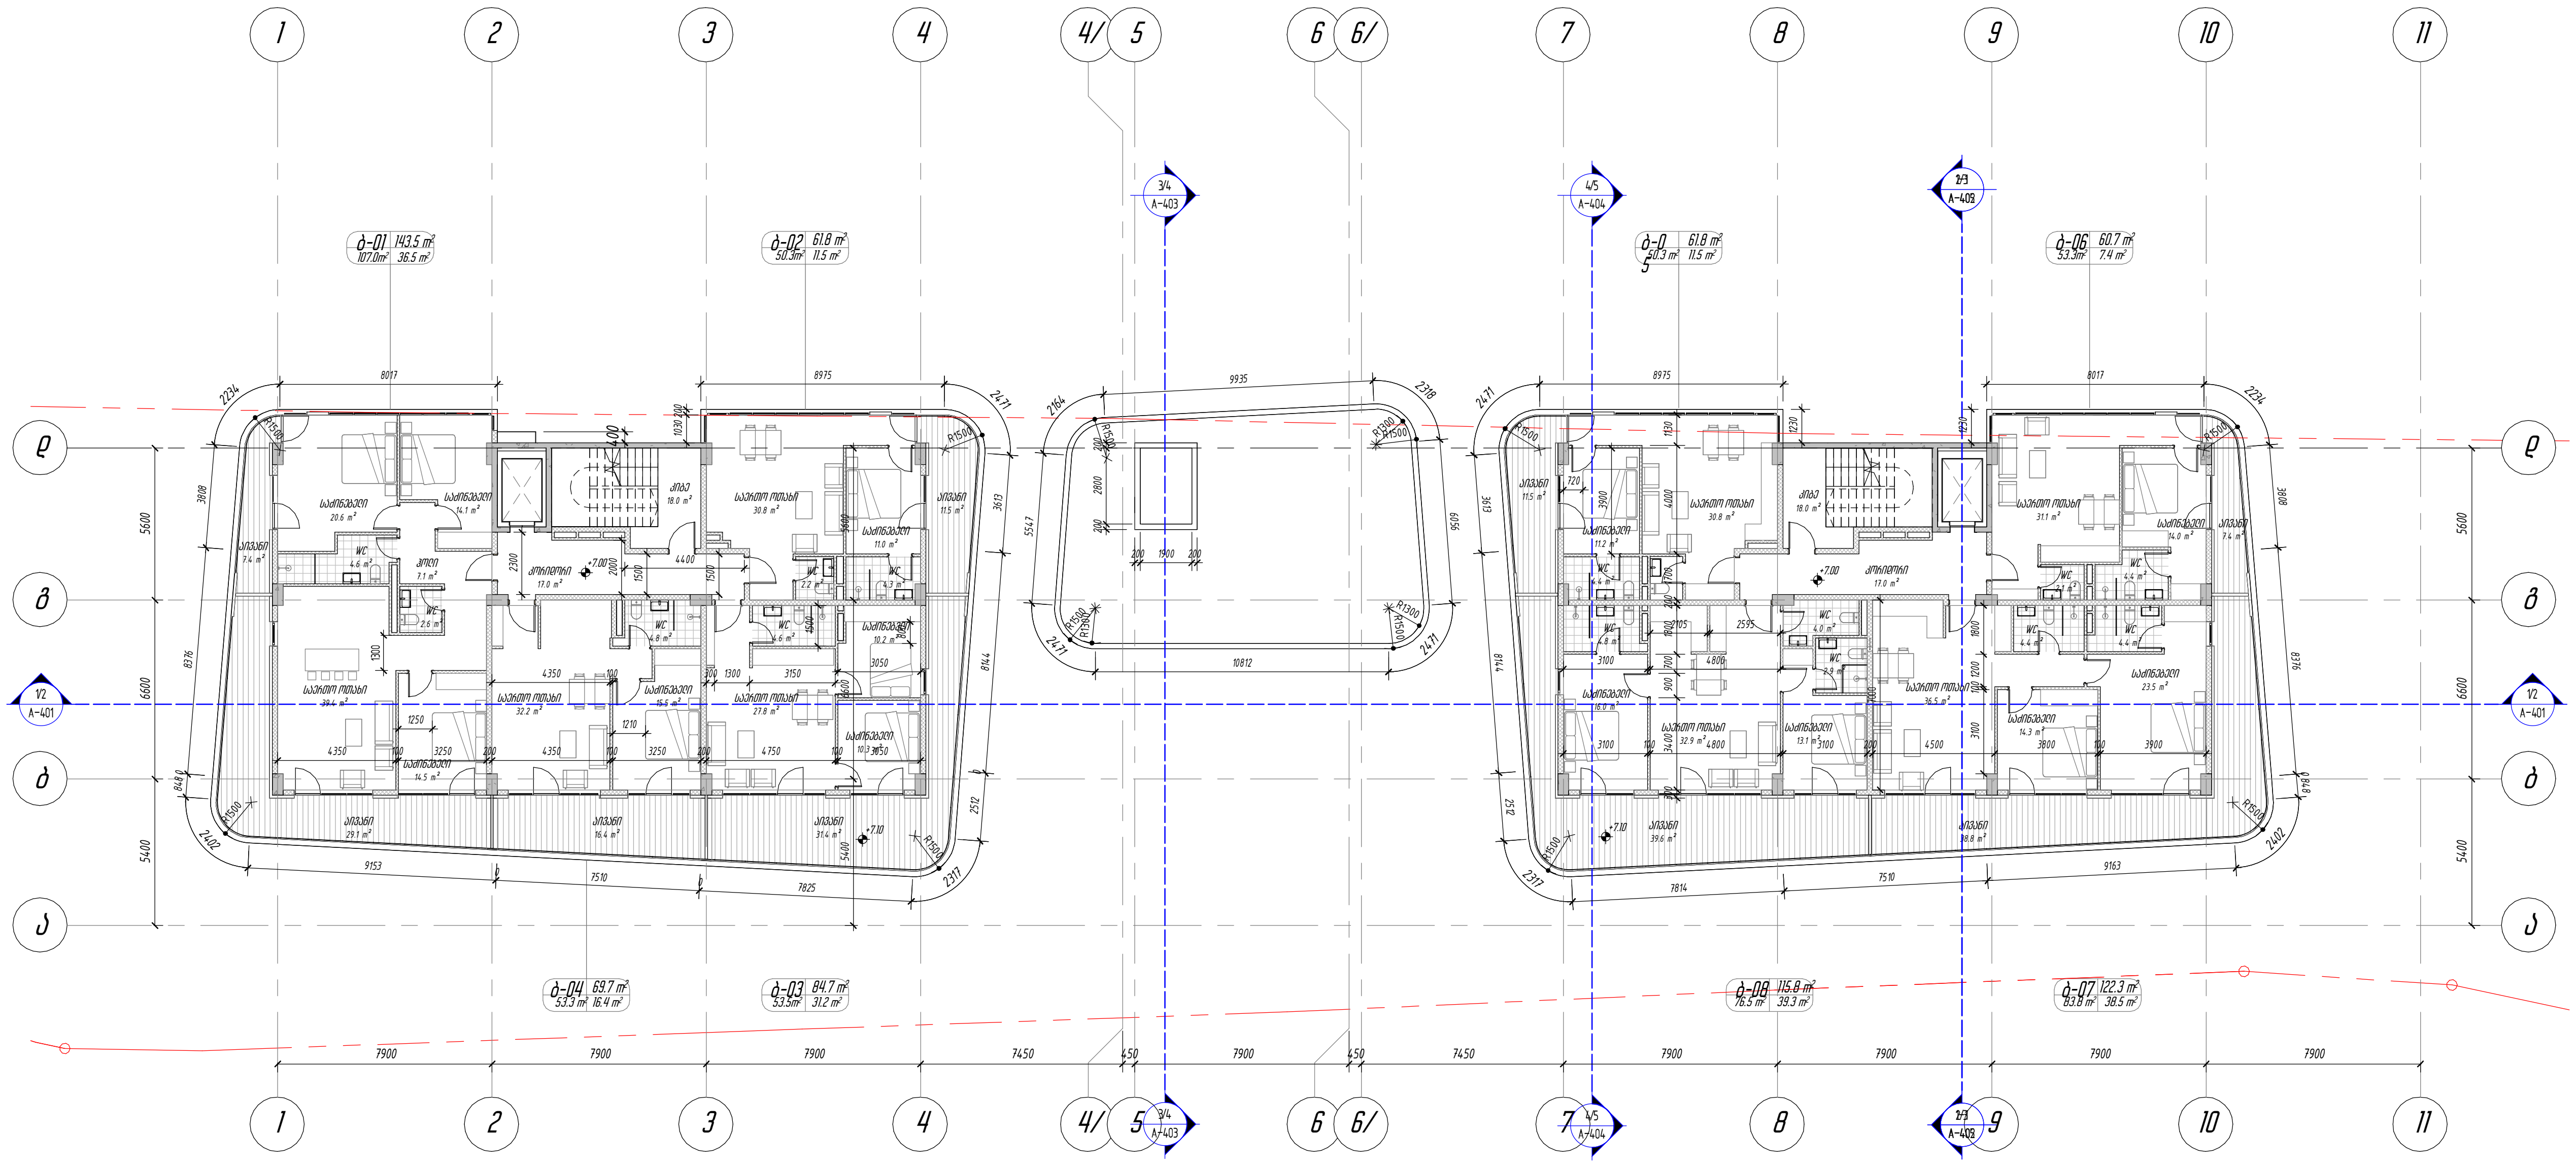

2-3 სართულის გეგმა +6,80 ნიშნულზე

1 : 200

თბილისი/ 2025 წელი

ფაილის სახელი:

ექსპლიკაცია

მინისზედა სართულის გეგმა +7.00 ნიშნულზე

სათავსის დასახელება	ფართი შიდა კონტურზე	საზაფხულო ფართი	საერთო ფართობი
ბინა 01	107,0 მ²	36,5 მ²	143,5 მ²
ბინა 02	50,3 მ²	11,5 მ²	61,8 მ²
ბინა 03	53,5 მ²	31,2 მ²	84,7 მ²
ბინა 04	53,3 მ²	16,4 მ²	69,7 მ²
ბინა 05	50,3 მ²	11,5 მ²	61,8 მ²
ბინა 06	53,3 მ²	7,4 მ²	60,7 მ²
ბინა 07	83,8 მ²	38,5 მ²	122,3 მ²
ბინა 08	76,5 მ²	39,3 მ²	115,8 მ²
1. ლიფტის ჰოლი კორიდორი			34,0 მ²
2. კიბის უჯრედი			36,0 მ²
სართულის საერთო ფართობი			**790,3 მ²**

მიწის ნაკვეთის საკადასტრო საზღვარი

+ 0.00 / 494,10 — არქიტექტურული ნიშნული / აბსოლუტური ნიშნული

ჭრილის ხაზი

ბ-07 122.3 m² / 83.8 m² 38.5 m² — საერთო ფართობი; სათავსის დასახელება; საზაფხულო ფართობი; ფართი შიდა კონტურზე

ყოველი შემდეგი რევიზია აუქმებს წინა რევიზიებს

პროექტის სტადია: მუშა პროექტი

რევიზია

რევ	თარიღი	აღწერილობა	დამკვ.

შენიშვნები:

მისამართი:

ქ. თბილისი, საცხოვრებელი უნანი დელისი 3-ის მიმდებარედ

დამკვეთი:

შპს "გიანთი პალასი"

თანამდებობა	სახელი გვარი	ხელმოწერა
პროექტის მენეჯერი		

შემსრულებელი:

შპს "იუ-ეი-დი სტუდია"

URBAN & ARCHITECTURAL DESING

მისამართი:

მისამართი:
ქ. თბილისი, გორგასლის 53

თანამდებობა	სახელი გვარი	ხელმოწერა
დირექტორი	ალექსანდრე ჯობავა	
პრ. ავტორი არქიტექტორი	ვალერიან ვარდანია	[signature]
თანაავტორი		
შეასრულა	ვალერიან ვარდანია	[signature]

proeqtis saxelwodeba:

მრავალფუნქციური კომპლექსი

პროექტის ნაწილი:

არქიტექტურა

ფორმატი

სტადია: მ.პ

თარიღი: 05/12/2025

მასშტაბი: As indicated

რევიზია:

ნახაზის დასახელება:

მინისზედა სართულის გეგმა +7.00 ნიშნულზე

ნახაზის #: A-205

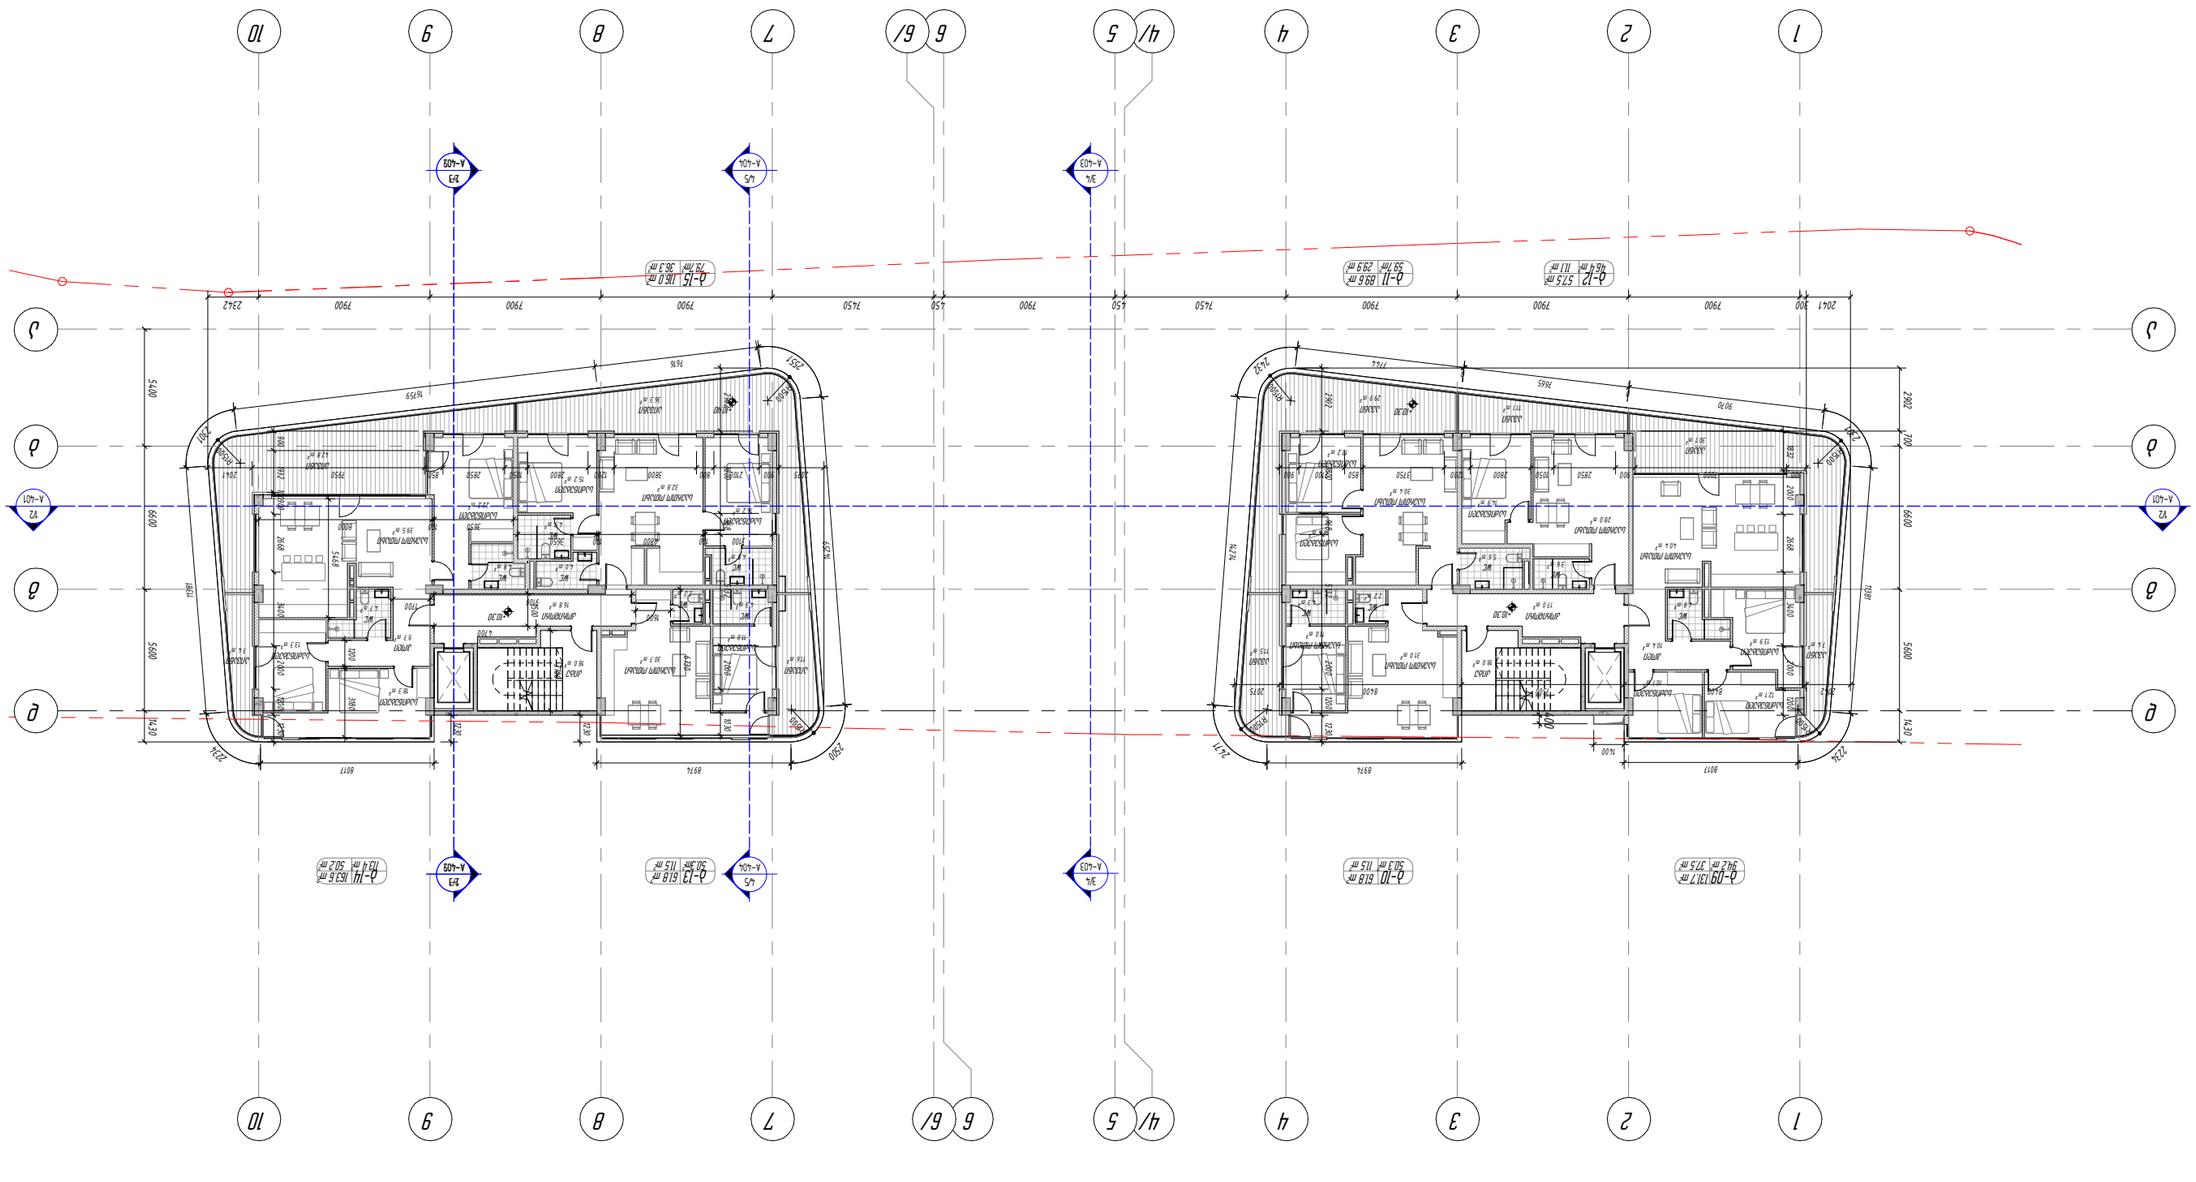

სართული +10.30 ნიშნულის გეგმა

დამკვეთი:	შპს "ქალაქის ინვესტიციების ჯგუფი"
პროექტის დასახელება:	ქ. თბილისი, ვაკის რაიონი, ნ. ლორთქიფანიძის ქუჩა 3-ის მიმდებარედ მდებარე ნაკვეთზე მრავალბინიანი საცხოვრებელი კორპუსის პროექტირება
ეტაპი:	პროექტის ავტორი:
ავტორი:	ხელმოწერა:
ხელმძღვანელი:	
პროექტის ხელმძღვანელი:	
არქიტექტორი:	
კონსტრუქციული ნაწილის ხელმძღვანელი:	
ინჟინერი:	
ინჟინერი:	
ინჟინერ

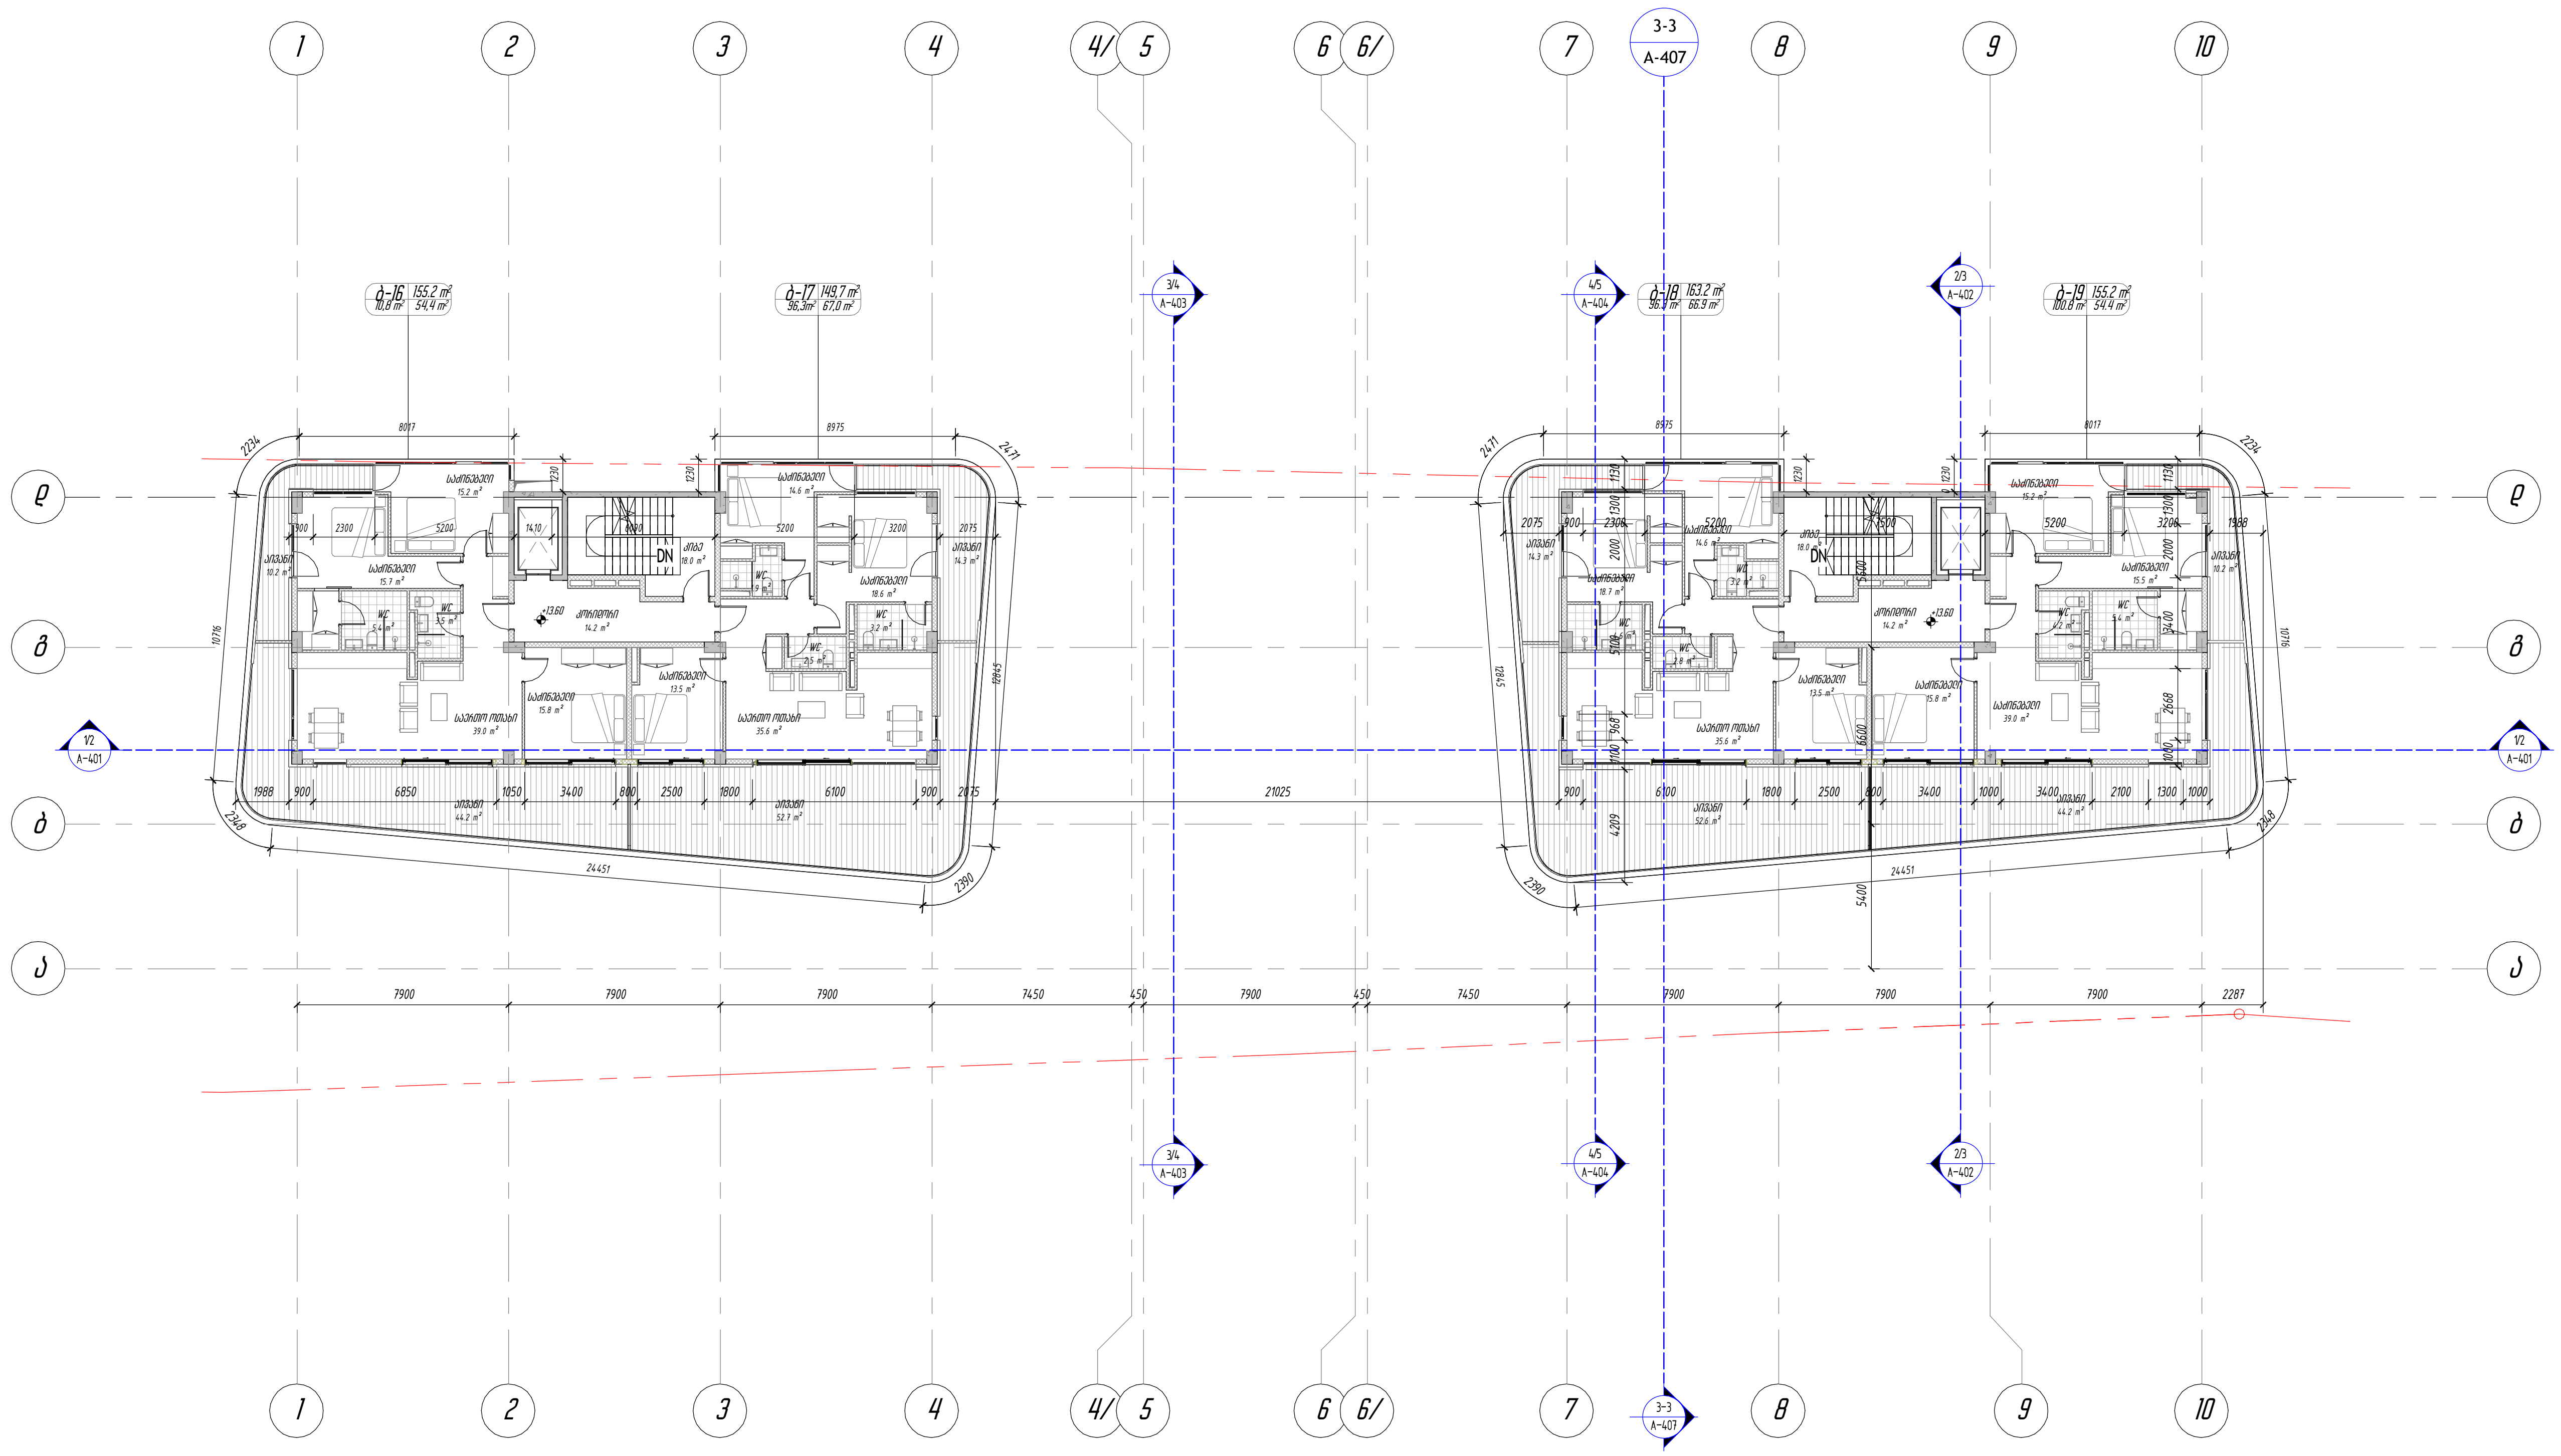

1 სართულის გეგმა +13,40 ნიშნულზე

1 : 200

თბილისი/ 2025 წელი

ფაილის სახელი:

ექსპლიკაცია

მიწისზედა სართულის გეგმა +13,40 ნიშნულზე

სათავსის დასახელება	ფართი შიდა კონტურზე	საზაფხულო ფართი	საერთო ფართობი
ბინა 16	100,8 მ²	54,4 მ²	155,2 მ²
ბინა 17	82,7 მ²	67,0 მ²	149,7 მ²
ბინა 18	96,3 მ²	66,9 მ²	163,2 მ²
ბინა 19	100,8 მ²	54,4 მ²	155,2 მ²
1. ლიფტის ჰოლი კორიდორი			28,4 მ²
2. კიბის უჯრედი			36,0 მ²
სართულის საერთო ფართობი			**687,7 მ²**

მიწის ნაკვეთის საკადასტრო საზღვარი

+ 0.00 / 494,10 — არქიტექტურული ნიშნული / აბსოლუტური ნიშნული

ჭრილის ხაზი

ბ-07 122.3 m² 83.8 m² 38.5 m² — საერთო ფართობი / სათავსის დასახელება / საზაფხულო ფართობი / ფართი შიდა კონტურზე

ყოველი შემდეგი რევიზია აუქმებს წინა რევიზიებს

პროექტის სტადია: მუშა პროექტი

რევიზია

რევ	თარიღი	აღწერილობა	დამკვ.

შენიშვნები:

მისამართი:

ქ. თბილისი, საცხოვრებელი უნანი დელისი 3-ის მიმდებარედ

დამკვეთი:

შპს "გიანთი პალასი"

თანამდებობა	სახელი გვარი	ხელმოწერა
პროექტის მენეჯერი		

შემსრულებელი:

შპს "იუ-ეი-დი სტუდია"

მისამართი:

მისამართი: ქ. თბილისი, გორგასლის 53

თანამდებობა	სახელი გვარი	ხელმოწერა
დირექტორი	ალექსანდრე ჯობავა	
პრ. ავტორი არქიტექტორი	ვალერიან ვარდანია	
თანაავტორი		
შეასრულა	ვალერიან ვარდანია	

proeqtis saxelwodeba:

მრავალფუნქციური კომპლექსი

პროექტის ნაწილი:

არქიტექტურა

ფორმატი

სტადია: მ.პ

თარიღი: 05/12/2025

მასშტაბი: As indicated

რევიზია:

ნახაზის დასახელება:

მიწისზედა სართულის გეგმა +13,60 ნიშნულზე

ნახაზის #: A-207

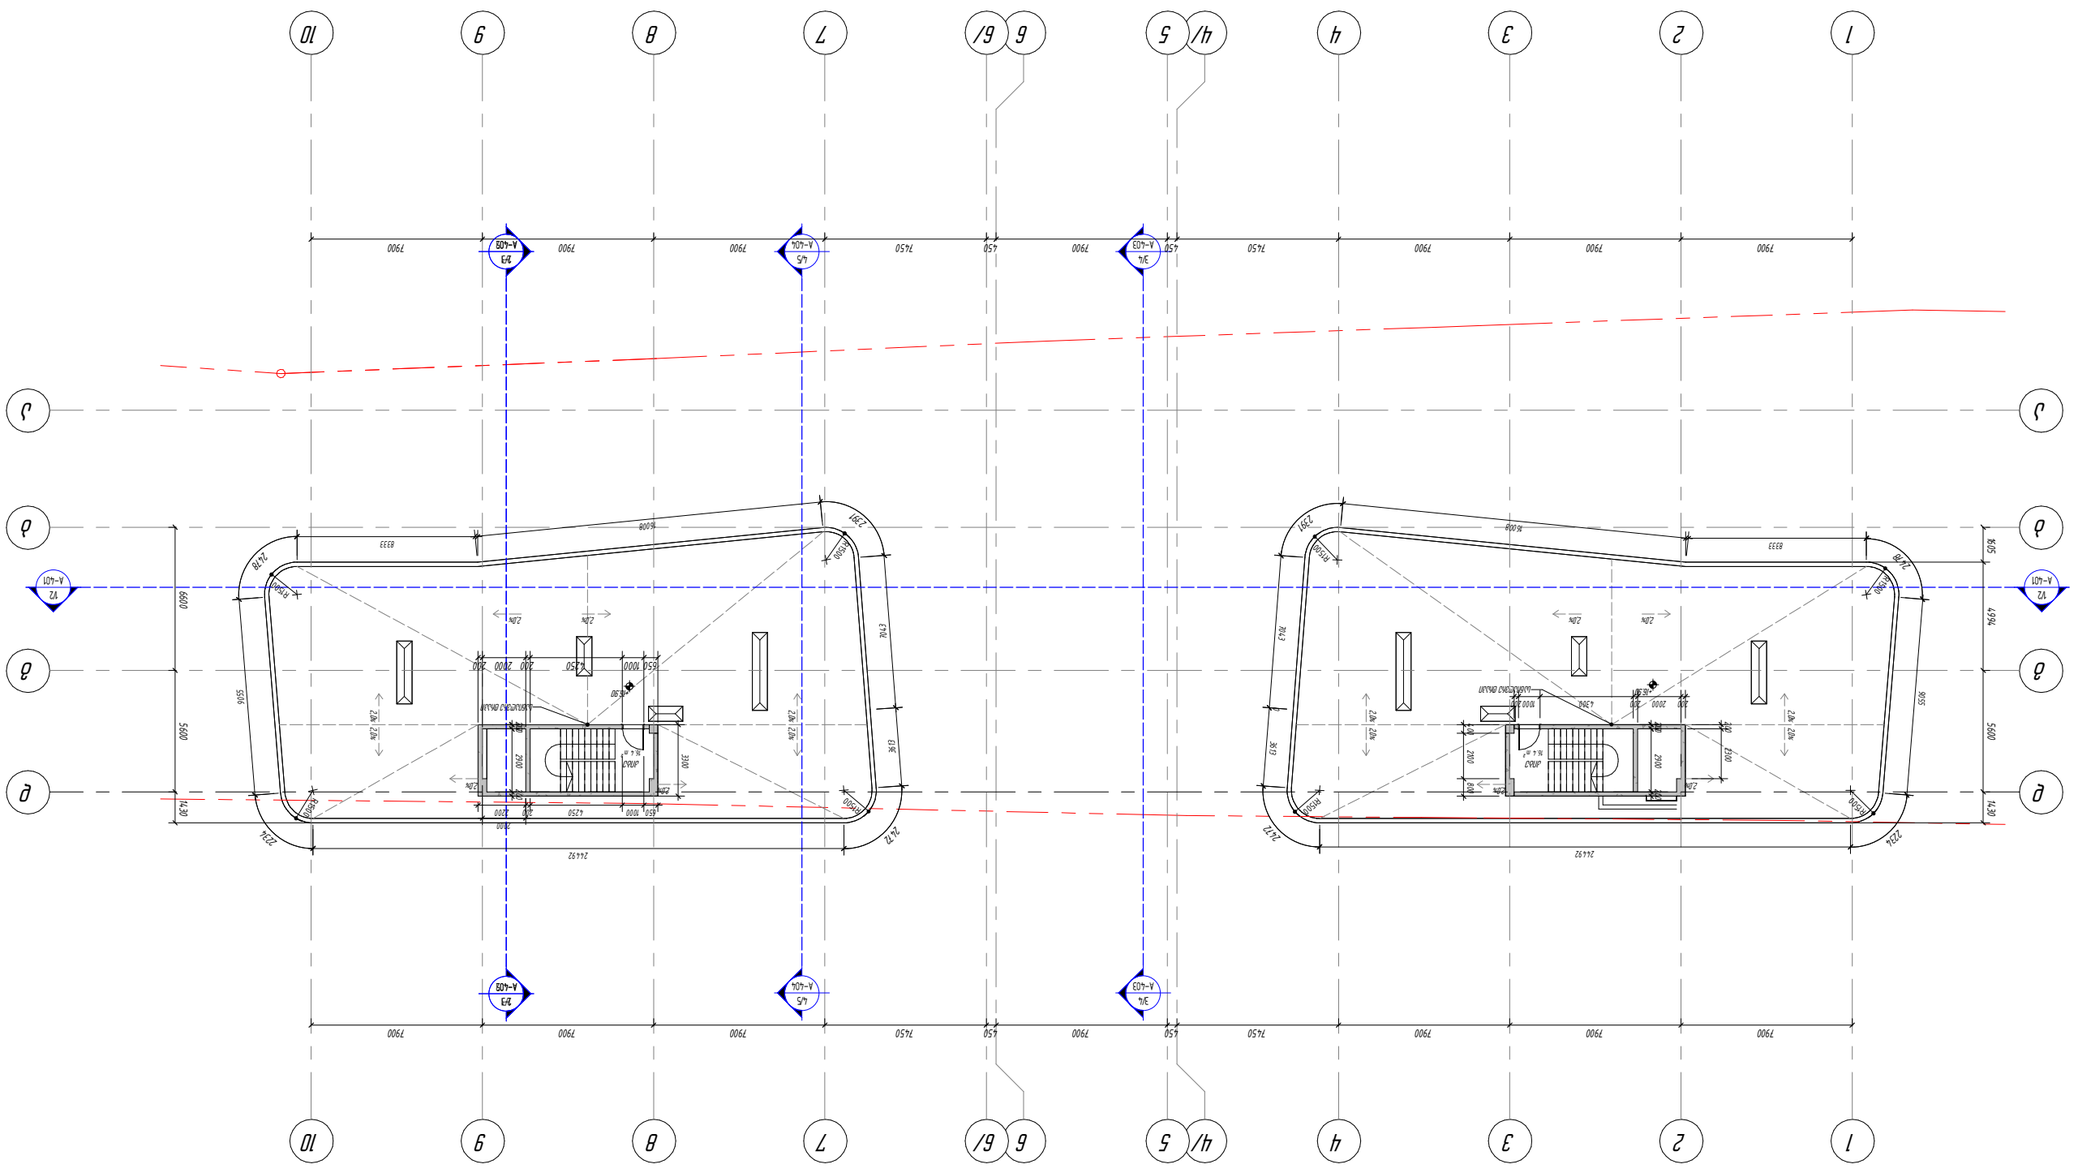
1
2
3
4
4/
5
6
6/
7
8
9
10
А
Б
В
Г
А-401
Ч2
А-403
Ч4
А-404
Ч5
А-408
Ч3
7900
7450
450
2444
2272
2272
2444
7900
7450
450
7900
7900
7900
7900
7900
7900
7450
450
7900
7900
7900
7900
5600
6600
1430
1430
5600
6600
2.0м
2.0м
2.0м

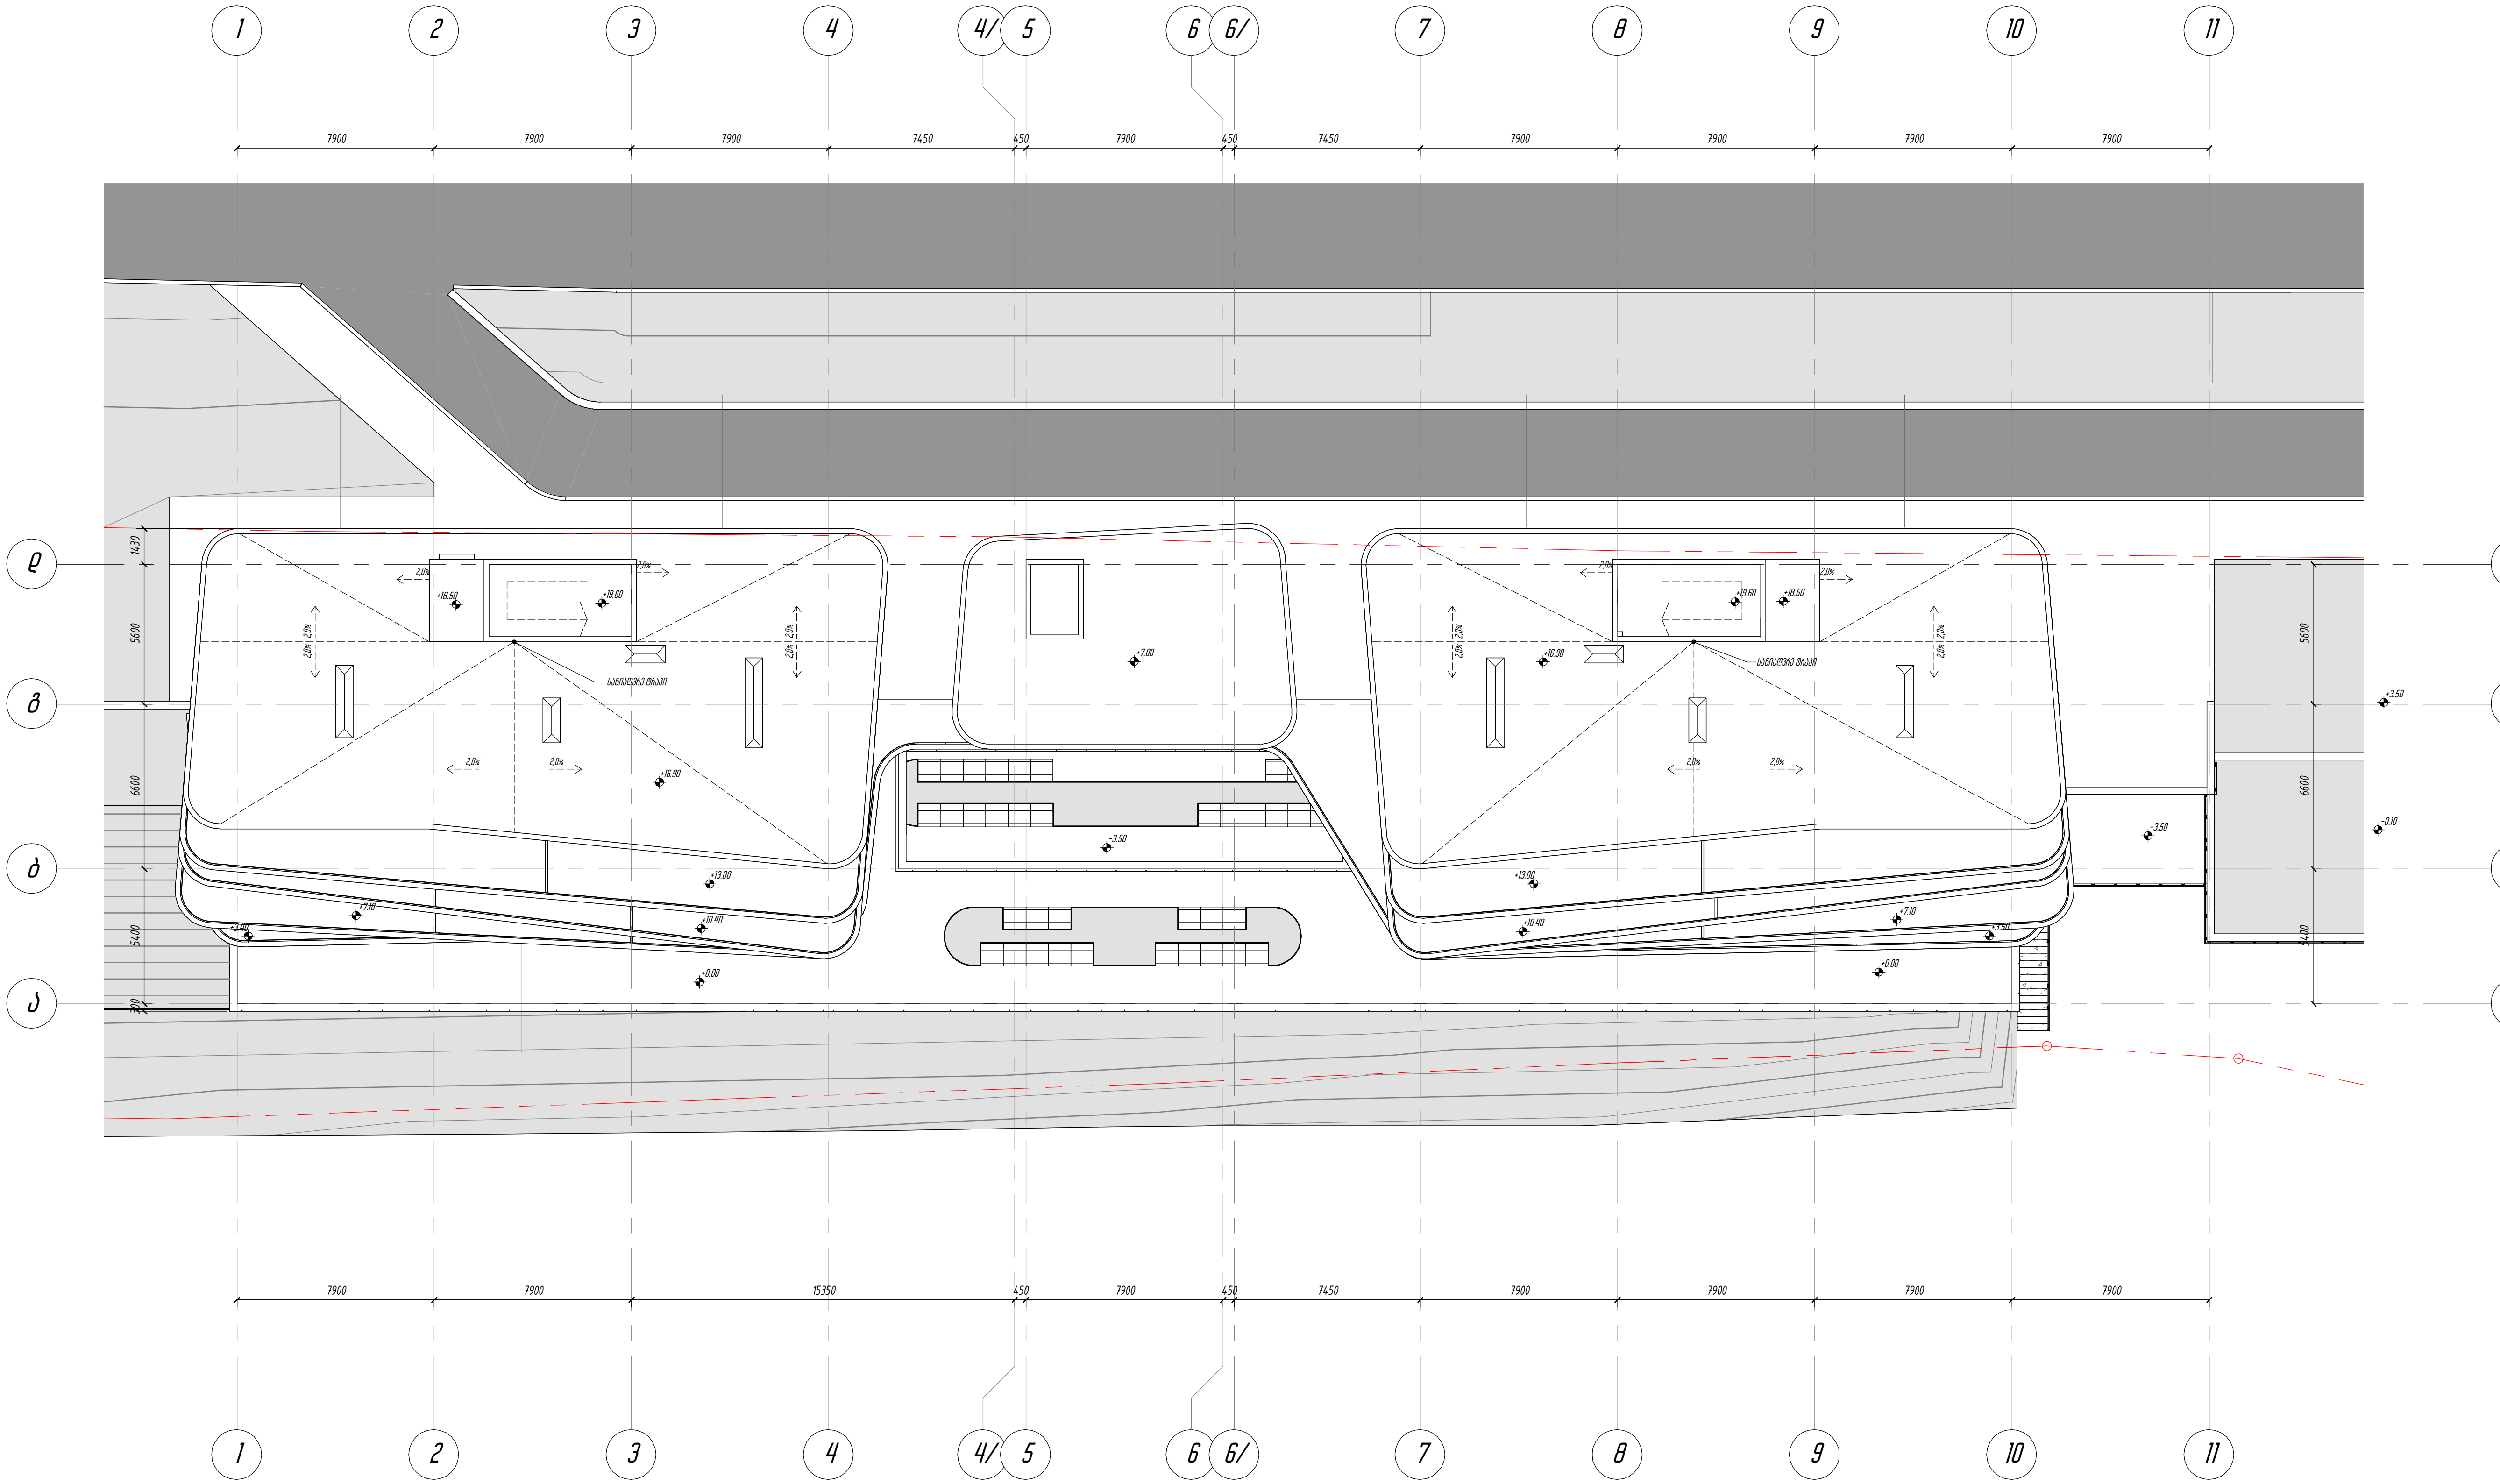

1 გადახურვა
1 : 200

თბილისი/ 2025 წელი

ფაილის სახელი:

ექსპლიკაცია

ყოველი შემდეგი რევიზია აუქმებს წინა რევიზიებს

პროექტის სტადია: მუშა პროექტი

რევიზია

რევ	თარიღი	აღწერილობა	დამკვ.

შენიშვნები:

მისამართი:
ქ. თბილისი, საცხოვრებელი უნანი დელისი 3-ის მიმდებარედ

დამკვეთი:
შპს "გიანთი პალასი"

თანამდებობა	სახელი გვარი	ხელმოწერა
პროექტის მენეჯერი		

UAD Studio
URBAN & ARCHITECTURAL DESING

შემსრულებელი:
შპს "იუ-ეი-დი სტუდია"

მისამართი:
მისამართი:
ქ. თბილისი, გორგასლის 53

თანამდებობა	სახელი გვარი	ხელმოწერა
დირექტორი	ალექსანდრე ჯობავა	
მთ. ავტორი არქიტექტორი	ვალერიან ვარდანია	[signature]
თანაავტორი		
შეასრულა	ვალერიან ვარდანია	[signature]

proeqtis saxelwodeba:
მრავალფუნქციური კომპლექსი

პროექტის ნაწილი:
არქიტექტურა

ფორმატი	ნახაზის დასახელება:
სტადია	გადახურვის გეგმა
მ.პ	
თარიღი	
05/12/2025	
მასშტაბი	
1 : 200	
რევიზია:	ნახაზის #: A-209

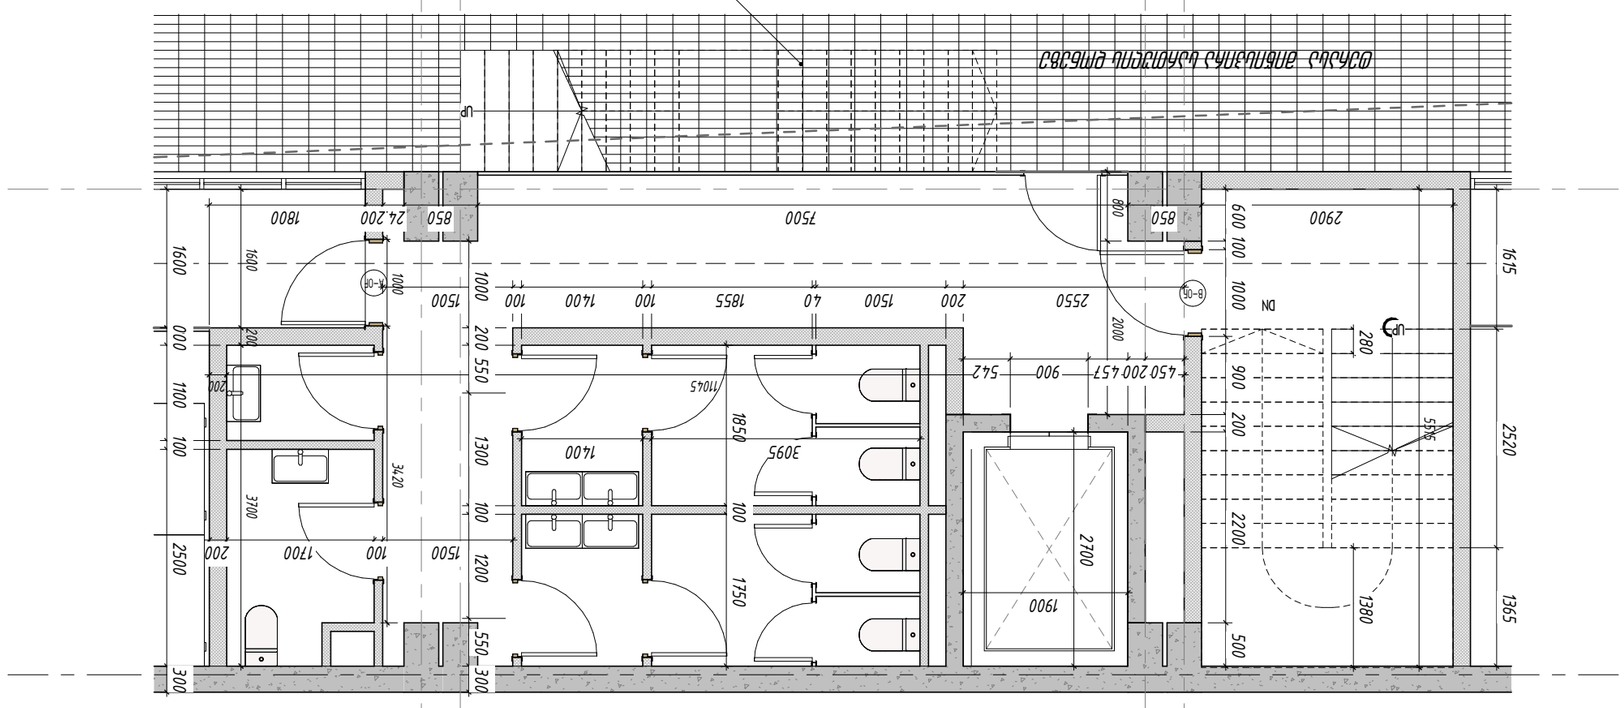

Примечания:	Благодарственное письмо
Инженер	
Инженер	А.З
Архитектор	
Дата выдачи	05/12/2025
Масштаб	1 : 50
Формат:	Бланк лист #: A1.20

Благодарственное письмо

Инженер А.З

Архитектор

Дата выдачи 05/12/2025

Масштаб 1 : 50

Формат: Бланк лист #: A1.20

Примечания:

Разработал	Чертил	Проверил	Гл.инж.проекта
Н.Контр.	Утвердил		

Изм. Кол.уч. Лист № док. Подп. Дата

Разработал Чертил Проверил Гл.инж.проекта

Н.Контр. Утвердил

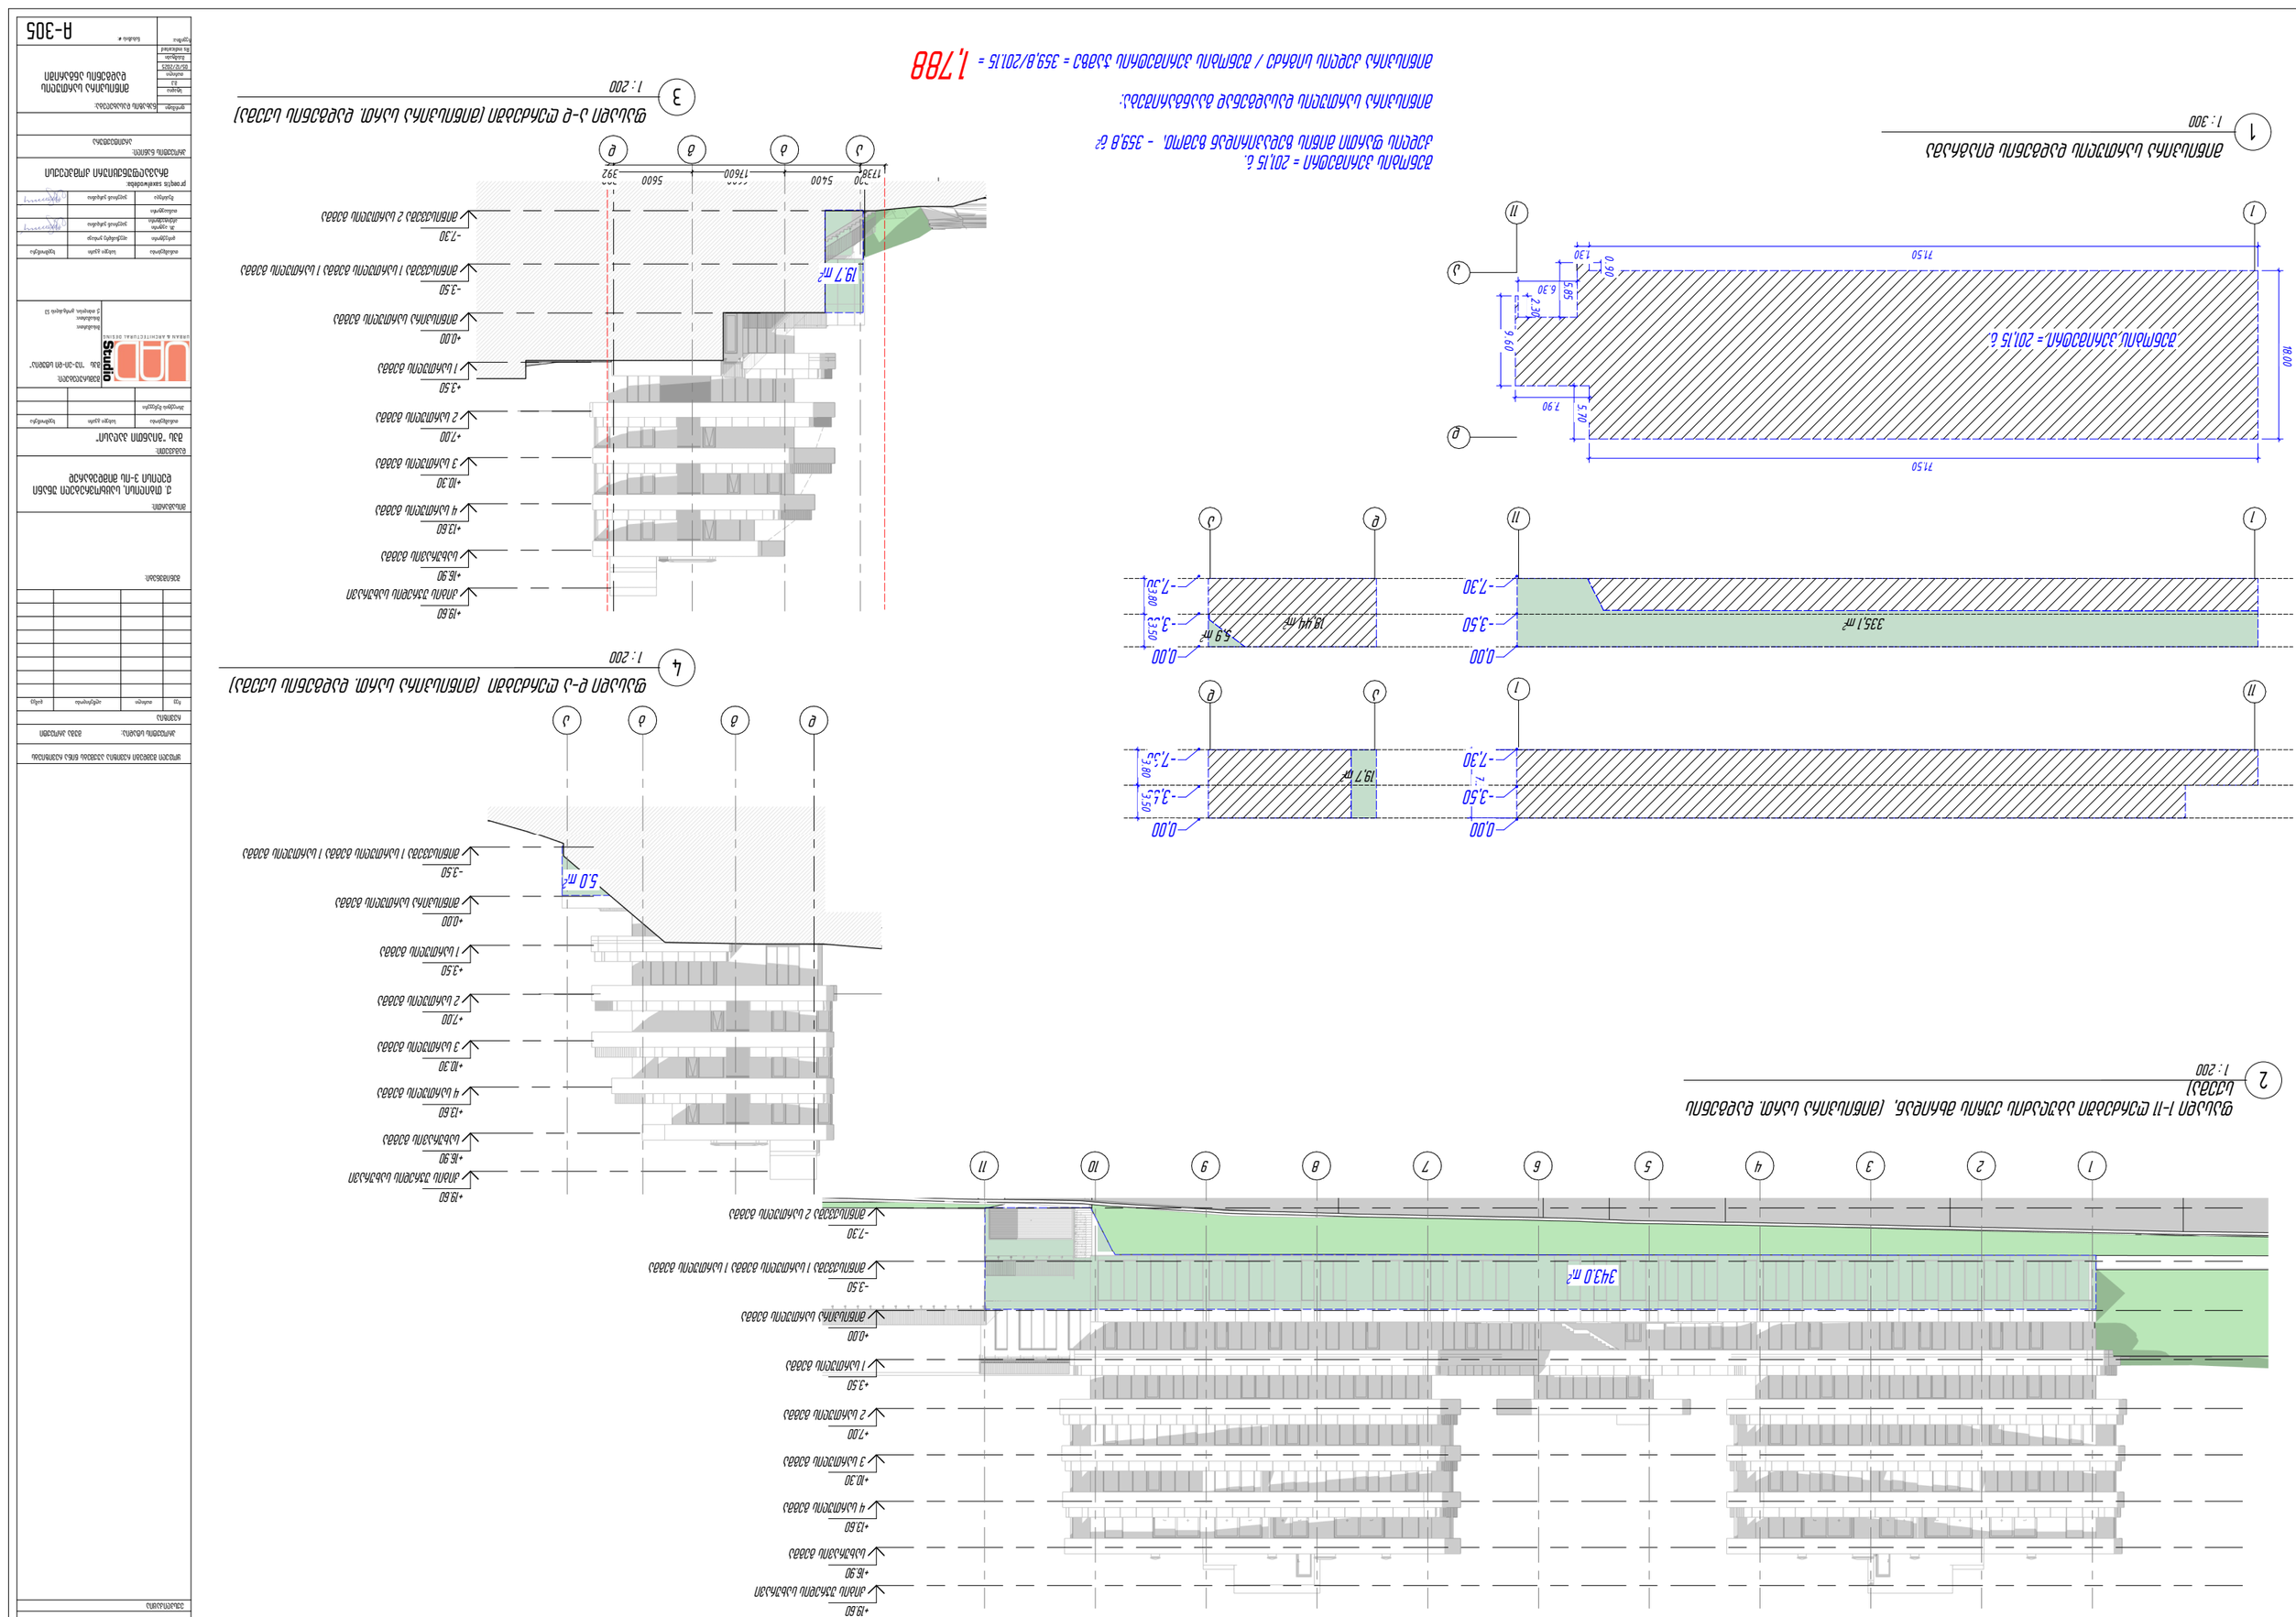
1 : 300
1 : 200
2 : 200
3 : 200
4 : 200
7150
7900
5700
6300
7300
5400
17600
17380
392
19.60
-19.90
-16.90
+13.60
+10.30
+7.00
+3.50
±0.00
-3.50
-7.30
-7.30
-3.50
0.00
-7.30
-3.50
0.00
-7.30
-3.50
0.00

საცხოვრებელი, სავაჭრო, საოფისე შენობის პროექტი ქ.თბილისი, დელისი-3, საცხოვრებელი რაიონის მიმდებარედ ს.კ 01.14.15.001.439

განძარსაწინააღმდეგო პროექტი

საქართველოს მთავრობის 2016 წლის 28 იანვარის №41 დადგენილებასთან ტექნიკური რეგლამენტის შენობა-ნაგებობის უსაფრთხოების წესების დამტკიცების თაობაზე შესაბამისობის ანალიზი

შენობა-ნაგებობის უსაფრთხოების წესებთან შესაბამისობის ანალიზი

გამოყენებული წესები - **„შენობა-ნაგებობის უსაფრთხოების წესები“**

ჩამოთვალეთ შენობის დაკავებულებები და აღწერეთ თითოეული გამოყენება
სასაწყობო ჯგუფის ქვეჯგუფი **სწ-2** (შემოზღუდული ავტოსადგომი გარაჟი,სატუმბო ოთახი, წყლის რეზერვუარი, -7.30; ნიშნულზე)
საქმიანი ჯგუფი **სქ** (საოფისე ფართობი **-3,50;+/-0,00** ნიშნულზე)
სავაჭრო ჯგუფი **სვ** (საცალო და საბითუმო მაღაზიები + 3.50; ნიშნულებზე)
საცხოვრებელი ჯგუფის ქვეჯგუფი **სც-2** (მრავალბინიანი საცხოვრებელი ფართობი +6.80;+10.10;+13.40 ნიშნულებზე)

<u>კონსტრუქციის ტიპი:</u>	
განსაზღვრეთ კონსტრუქციის არსებული შენობისთვის: მაგალითი: II-A, II-B, V-A, V-B	
განსაზღვრეთ კონსტრუქციის ტიპი ახალი შენობისთვის: მაგალითი: II-A, II-B, V-A, V-B	**I-B**
შერეული კონსტრუქციის შემთხვევაში მიუთითეთ ტიპები, რომელიც გამოყენებული იქნება, განსაზღვრეთ ტიპები და მათი მდებარეობა:	

სიმაღლის შეზღუდვები ცხრილი 503 -ის მიხედვით		
დაკავებულობები	**დასაშვები სართულიანობა**	**შემოთავაზებული სართულიანობა**
სასაწყობო ჯგუფის ქვეჯგუფი **სწ-2**	**11**	**1**
სავაჭრო ჯგუფის **სვ**	**11**	**1**
საქმიანი ჯგუფი **სქ**	**11**	**2**
საცხოვრებელი ჯგუფის ქვეჯგუფი **სც-2**	**11**	**3**
	დასაშვები სიმაღლე	**შემოთავაზებული სიმაღლე**
საერთო სიმაღლე =	**48.80**	**+15.00** **(მიწის დონის ნიშნული 576.60)**
მიწის ზემოთ სართულის რაოდენობა	**4 სართული**	

ფართობის შეზღუდვები ცხრილი 503 -ის მიხედვით		
დაკავებულობები	**დასაშვები ფართობი**	**შემოთავაზებული ფართობი**
სასაწყობო ჯგუფის ქვეჯგუფი **სწ-2**	**7340**	**1230.0 მ2**
სავაჭრო ჯგუფი **სვ**	**შეუზღუდავი**	**+3.50 ნიშნულზე** **კომერციული ფართი #1** **227,0მ2** **კომერციული ფართი #2** **227,0მ2**
საქმიანი ჯგუფი **სქ**	**შეუზღუდავი**	**-3,50 ნიშNულზე** **946,4 კმ,მ** **+/-0,00 ნიშNულზე** **690,0 კმ,მ** **+3.50 ნიშNულზე** **35.7კვ.მ**
საცხოვრებელი ჯგუფის ქვეჯგუფი **სც-2**	**შეუზღუდავი**	**+6.80 ნიშNულზე** **(ა და ბ ბლოკი)** **730,0 მ2** **+10,10 ნიშNულზე** **(ა და ბ ბლოკი)** **745,0 მ2** **+13,40 ნიშNულზე** **(ა და ბ ბლოკი)** **730,0 მ2**
იატაკის საერთო ფართობი =	**5561,0 კვ.მ**	
იატაკების რაოდენობა =	**7**	
შენობის საერთო ფართობი =	**5671,0კვ.მ**	

გარე კედლის ცეცხლმედეგობისა და ღიობისადმი მოთხოვნები ცხრილების 602-ის და 705.8 -ის მიხედვით					
გარე კედელი (ღერძებში)	**ხანძარსაწინააღმდეგო მანძილი** (მეტრი)	**ცეცხლმედეგობის ხარისხი** (საათი)		**კედლის ღიობების ფართობი** (კედლის %)	
				დასაშვები	**გათვალისწინებული**

		მოთხოვნილი	გათვალისწინებული	დაცული	დაუცველი საშხეფებით	დაუცველი	დაცული	დაუცველი საშხეფებით	დაუცველი
1-11	9 მეტრზე მეტი	0	0	შეუზღუდავი	შეუზღუდავი	შეუზღუდავი	-		არ იზღუდება
1-11	9 მეტრზე მეტი	0	0	შეუზღუდავი	შეუზღუდავი	შეუზღუდავი	-		არ იზღუდება
a-d	9 მეტრზე მეტი	0	0	შეუზღუდავი	შეუზღუდავი	შეუზღუდავი	-		არ იზღუდება
d-a	9 მეტრზე მეტი	0	0	შეუზღუდავი	შეუზღუდავი	შეუზღუდავი	-		არ იზღუდება

ხანძრისაგან დაცვის სისტემებისადმი მოთხოვნები							
დაკავებულობები/სივრცეები/გასასვლელი საშუალებები	ავტოსაშხეფი სისტემა	ალტერნატიული ავტომატური ცეცხლსაქრობი სისტემები	სახანძრო განგაშისა, კვამლაღმომჩენი და ცეცხლაღმომჩენი სისტემები	სახანძრო მილდგარების სისტემები	კვამლის საკონტროლო სისტემები	ხელის ცეცხლმაქრები	საავარიო განგაშის სისტემები
სასაწყობო ჯგუფი სწ-2	კი	არა	კი (სახანძრო განგაშის ხელით სამართავი სისტემა); (დამკავებელთა შეტყობინების სისტემა); (მხედველობითი განგაშის სისტემა); (კვამლააღმომჩენები)	კი	-	კი	არა
სავაჭრო ჯგუფი	არა	არა	კი	კი	-	კი	არა

(სვ)			(სახანძრო განგაშის ხელით სამართავი სისტემა); (დამკავებელ თა შეტყობინები ს სისტემა); (მხედველობი თი განგაშის სისტემა); (კვამლააღმომჩენე ბი)				
საქმიანი ჯგუფი სქ	არა	არა	კი (სახანძრო განგაშის ხელით სამართავი სისტემა); (დამკავებელ თა შეტყობინები ს სისტემა); (მხედველობი თი განგაშის სისტემა); (კვამლააღმომჩე ნები)	კი		კი	არა
საცხოვრებელი ჯგუფი სც-2	არა	არა	კი (სახანძრო განგაშის ხელით სამართავი სისტემა); (დამკავებელ თა შეტყობინები ს სისტემა); (მხედველობი თი განგაშის სისტემა); (კვამლააღმომჩე ნები)	კი		კი	არა
კიბის უჯრედი	არა		კი (სახანძრო განგაშის ხელით სამართავი სისტემის		კი (აღჭურვი ლია ჰაერის მექანიკურ ი		

			კოლოფი, გასასვლელის გზაკარებთან)		კონტროლის)		
ლიფტები			(სახანძრო განგაშის ხელით სამართავი სისტემის კოლოფი, გასასვლელის გზაკარებთან)		კი (ლიფტები აღჭურვილია ჰაერის დაწნევის სიტემით		
დერეფანი	არა						
სახანძრო-სამაშველო სამსახურის მიერ გამოსაყენებელი მისაერთებლები				კი			
სახანძრო ტუმბოები და წყლის რეზერვუარი (განთვსებულია ტექნიკურ სართულზე -7,30 ნიშნულზე)				კი			

თითოეული სართულიდან გასასვლელი საშუალება									
სართულები	დაკავებულობა და დაკავებულობის დატვირთვის ჯამური მაჩვენებელი	მოთხოვნილი გასასვლელების/გასასვლელთან მისადგომის რაოდენობა	გათვალისწინებული გასასვლელების/გასასვლელთან მისადგომის რაოდენობა და ტიპი	გასასვლელი საშუალებების სიგანე(მეტრი)					
				გზა-კიბეები		დერაფანი,		გასასვლელის გზა-კარი	
				მოთხოვნილი	გათვალისწინებული	მოთხოვნილი	გათვალისწინებული	მოთხოვნილი	გათვალისწინებული
-7,30 ნიშნული	სწ-2 (დ.დ - 67)	2	2 გასასვლელის გზა-კიბე	1.40 (თითო)	1.40 (თითო)	-	-	0.82 (თითო გზა-კარი)	0,82 (თითო გზა-კარი)
-3.50 ნიშნული	სქ (დ.დ-262	2	3 გასასვლელის გზა-კიბე	1.40 (თითო)	1.40 (თითო)	1.20	1,50	0.82 (თითო გზა-კარი)	0,82 (თითო გზა-კარი)

+/-0,00 ნიშნული	სქ (დ.დ-362	2	3 გასასვლელი ს გზა-კიბე			1.20	1,50	0.82 (თითო გზა- კარი)	0,82 (თითო გზა- კარი)
+3,50 ნიშNული	სვ კომერციუ ლი ფართი #1 (დ.დ-86) კომერციუ ლი ფართი #2 (დ.დ-53) საოფისე ფართი (დ.დ.- 4)	2 2 1	2 შენობიდან გასასვლელის გზა-კარი 2 შენობიდან გასასვლელის გზა-კარი 1 შენობიდან გასასვლელის გზა-კარი			1.20	1,50	0.82 (თითო გზა- კარი)	0.82 (თითო გზა- კარი)
+6,80 ნუშნული	ა ბლოკი სც-2 (დ.დ-16) ბ ბლოკი (დ.დ.-17)	1 1	1 (გასასვლელი ს გზა-კიბე) 1 (გასასვლელი ს გზა-კიბე)	1.40 (თითო)	1.40 (თითო)	1.20	1,50	0.82 (თითო გზა- კარი)	0.82 (თითო გზა- კარი)

+10,10 ნუშნული	ა ბლოკი სც-2 (დ.დ-17) ბ ბლოკი (დ.დ.-17)	1 1	1 (გასასვლელის გზა-კიბე) 1 (გასასვლელის გზა-კიბე)	1.40 (თითო)	1.40 (თითო)	1.20	1,50	0.82 (თითო გზა-კარი)	0.82 (თითო გზა-კარი)
+13,40 ნუშნული	ა ბლოკი სც-2 (დ.დ-18) ბ ბლოკი (დ.დ.-18)	1 1	1 (გასასვლელის გზა-კიბე) 1 (გასასვლელის გზა-კიბე)	1.40 (თითო)	1.40 (თითო)	1.20	1,50	0.82 (თითო გზა-კარი)	0.82 (თითო გზა-კარი)

დაკავებულობები/სივრცეები/გასასვლელი საშუალებები	ბუნებრივი განიავება	ხელოვნური განიავება
საცხოვრებელი ჯგუფი სც-2; სავაჭრო ჯგუფი სვ საქმიანი ჯგუფი სქ სასაწყობო ჯგუფი	კი	
სასაწყობო ჯგუფი სწ-2		კი
კიბის უჯრედი		კი
ლიფტები		კი
დერეფანი		კი

წყალსადენი სისტემის ფიქსირებული მოწყობილობების რაოდენობა ცხრილი 1602.1-ის მიხედვით													
სართულები	დაკავებულობა და დაკავებულობის დატვირთვის ჯამური მაჩვენებელი	ფიქსირებული მოწყობილობები(ცალი)											
		უნიტაზი		ტუალეტის ხელსაბანები		აბაზანა/შხაპი		სასმელი წყლის ფანტანი		სამომსახურეო ნიჟარა		სამზარეულოს ნიჟარა	
		მოთხოვნილი	გათვალისწინებული	მოთხოვნილი	გათვალისწინებული	მოთხოვნილი	გათვალისწინებული	მოთხოვნილი	გათვალისწინებული	მოთხოვნილი	გათვალისწინებული	მოთხოვნილი	გათვალისწინებული
-7,30 ნიშნული	სწ-2 (დ.დ - 67)	შენობა-ნაგებობის უსაფრთხოების წესების 1602.3 ქვეთავის მიხედვით საზოგადოებრივი ტუალეტები აუცილებელი არ არის ღია ან შემოზღუდულ ავტოსადგომ გარაჟებში. ტუალეტის მოწყობილობები საჭირო არ არის ავტოსადგომ გარაჟებში, რომელთაც ავტოსადგომის მეთვალყურეები არ ემსახურებიან.											
-3,50 ნიNშული	სქ (დ.დ-262	4	5	4	5			1	მინ 1	1	1		
+/-0.00 ნიშნული	სქ (დ.დ - 362)	4	5	4	5			1	მინ 1	1	1		
+3,50 ნიშნული	სვ კომერციული ფართი #1 (დ.დ-86) კომერციული ფართი #2	1	4	1	4			4	მინ 2	1	1		

	(დ.დ-53) საოფისე ფართი (დ.დ.- 4)												
+6,80 ნუშნული	ა ბლოკი სც-2 (დ.დ-16) ბ ბლოკი (დ.დ.-17)	1	1	1	1	1	1			1 (თითო საცხ. ერთეულზე)	1 (თითო საცხ. ერთეულზე)	1	1
+10,10 ნუშნული	ა ბლოკი სც-2 (დ.დ-17) ბ ბლოკი (დ.დ.-17)	1	1	1	1	1	1			1 (თითო საცხ. ერთეულზე)	1 (თითო საცხ. ერთეულზე)	1	1
+13,40 ნუშნული	ა ბლოკი სც-2 (დ.დ-18) ბ ბლოკი (დ.დ.-18)	1	1	1	1	1	1			1 (თითო საცხ. ერთეულზე)	1 (თითო საცხ. ერთეულზე)	1	1

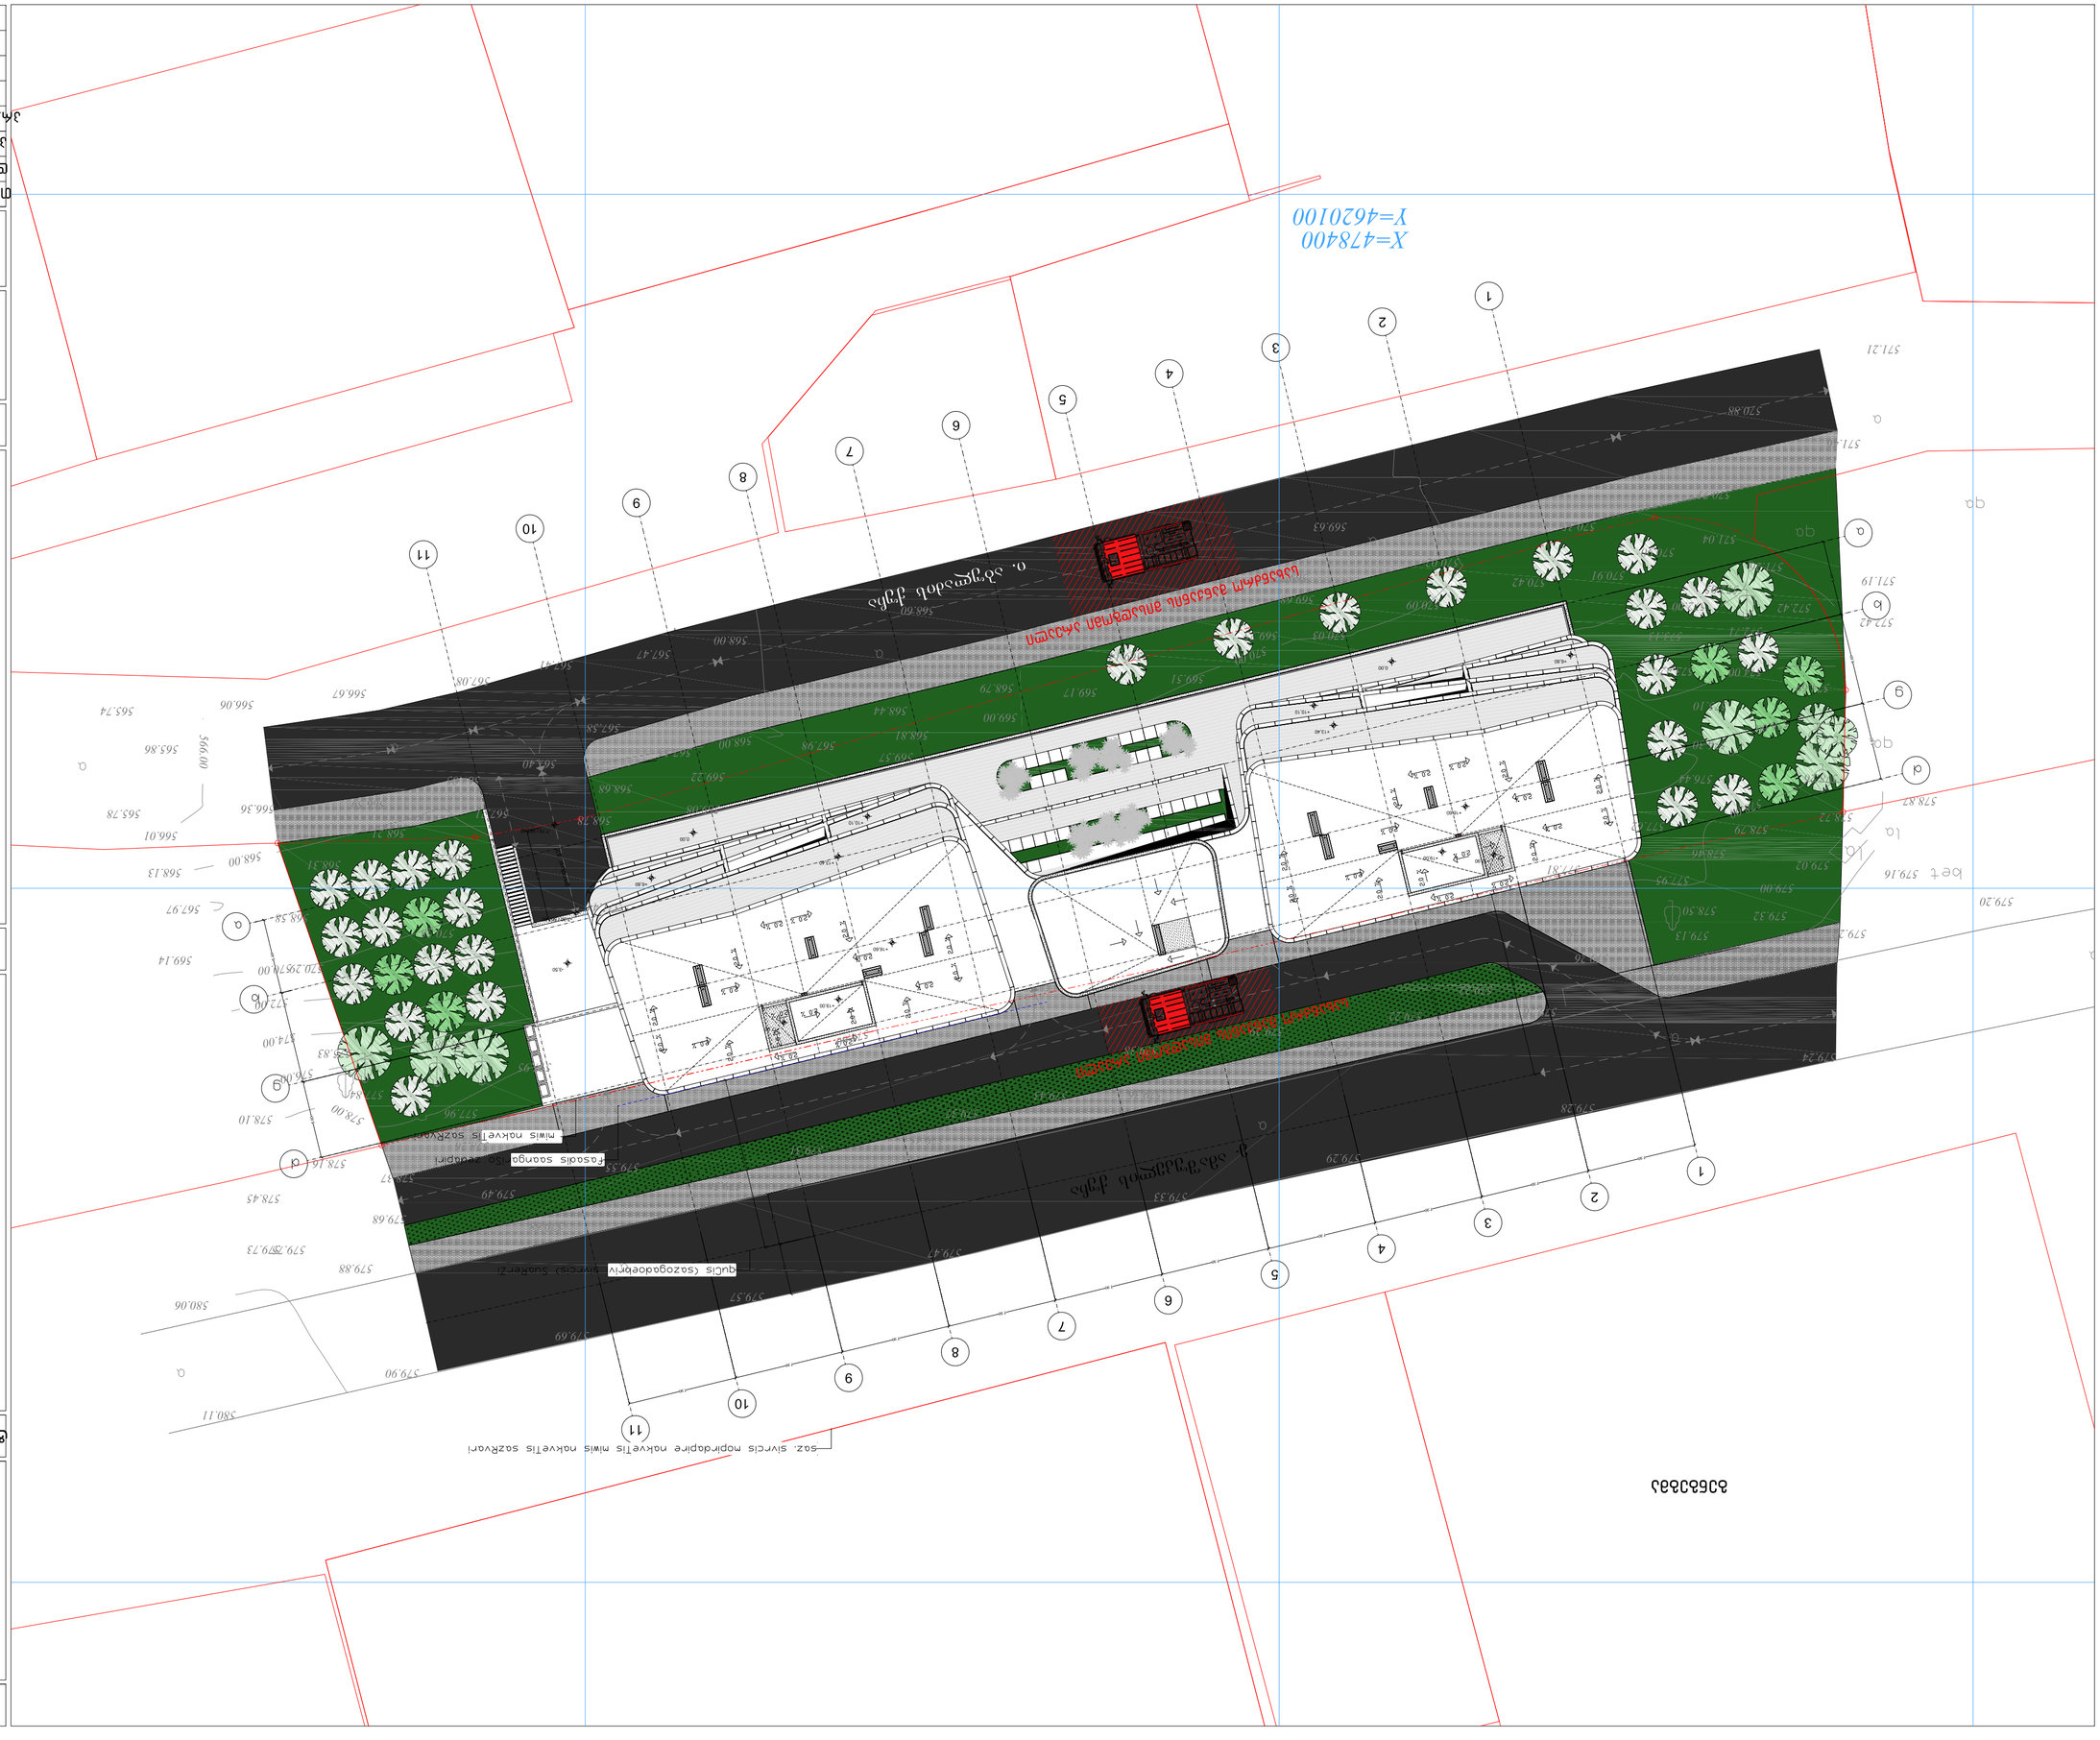
X=478400
Y=462010
Ա. Ամիրյան փողոց
Ընդհանուր օգտագործման ավտոտնակ
Ընդհանուր օգտագործման ավտոտնակ
1
2
3
4
5
6
7
8
9
10
11
ա
բ
գ
դ
ե
զ
է
ը
թ
ժ
ի
լ
խ
ծ
կ
հ
ձ
ղ
ճ
մ
յ
ն
շ
չ
պ
ջ
ռ
ս
վ
տ
ր
ց
ւ
ք
օ
ֆ
qq
Q
569.63
570.09
570.42
570.91
571.04
571.19
571.21
572.42
573.74
574.49
576.44
578.82
579.02
579.16
579.20
579.32
579.46
579.95
578.50
579.13
579.32
579.00
579.24
579.28
579.29
579.33
579.47
579.57
579.69
579.90
580.06
580.11
579.88
579.73
579.68
579.49
579.37
579.55
578.45
578.16
578.10
577.96
577.84
576.00
574.00
573.00
572.00
571.00
570.00
569.14
568.58
568.13
567.97
566.67
566.06
565.74
565.86
566.00
565.78
566.01
566.36
567.40
567.58
567.47
567.08
568.00
568.80
569.00
569.17
569.51
569.22
569.37
569.00
568.81
568.44
568.00
567.98
568.79
568.68
568.28
568.21
568.31
568.00
568.38
568.00
568.58
568.83
569.00
569.29
569.47
569.77
569.98
570.03
570.09
570.37

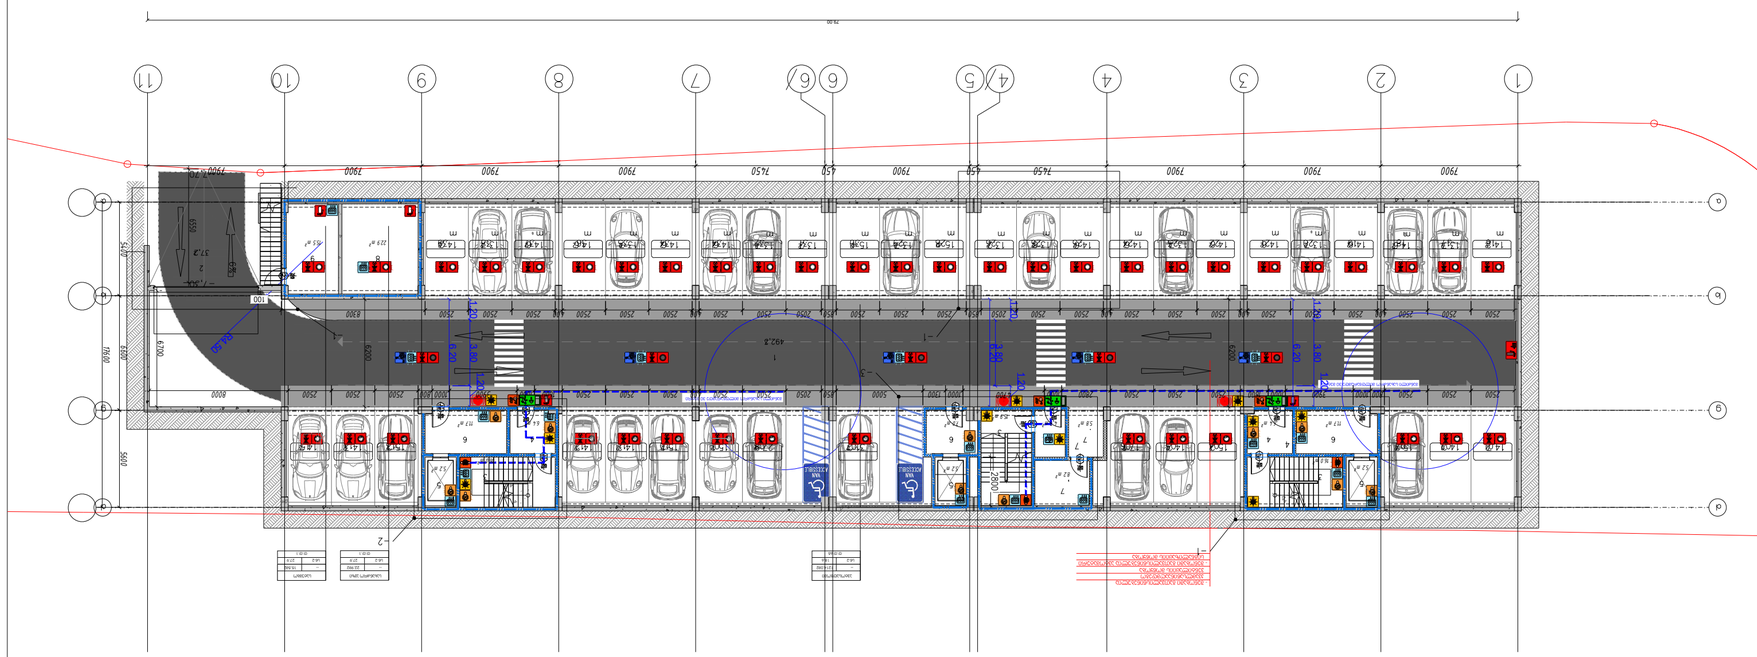

ЗЕМЛЕВОДЕНИЕ ПЛАН -7.30 ЕТАЖ СЪС ЕТАЖ

ОБЩА ЗАСТРОЕНА ПЛОЩ НА ЕТАЖА	-1
ЗАСТРОЕНА ПЛОЩ НА ЕТАЖА ПРЕДНАЗНАЧЕНИЕ ЗА ПАРКИРАНЕ НА АВТОМОБИЛИ	B
БРОЙ НА ЕТАЖИТЕ ПОД ТЕРЕН	2
ОБЩА ЗАСТРОЕНА ПЛОЩ ОТ ТЯХ НАД ТЕРЕН	2 2
ОБЩА ЗАСТРОЕНА ПЛОЩ ВКЛ. ВСИЧКИ ЕТАЖИ ПОД И НАД ТЕРЕН	602 кв.м
ОБЩА ЗАСТРОЕНА ПЛОЩ ВКЛ. ВСИЧКИ ЕТАЖИ ПОД ТЕРЕН ЗА ПАРКИРАНЕ	0
ОБЩА ЗАСТРОЕНА ПЛОЩ ВКЛ. ВСИЧКИ ЕТАЖИ ПОД ТЕРЕН ЗА ПАРКИРАНЕ НА АВТОМОБИЛИ ЗА ПОСЕТИТЕЛИ	2
ОБЩА ЗАСТРОЕНА ПЛОЩ ВКЛ. ВСИЧКИ ЕТАЖИ ПОД ТЕРЕН ЗА ПАРКИРАНЕ НА АВТОМОБИЛИ ЗА ТЕЖКОТОВАРНИ ВЕХИКУЛИ	1

ЛЕГЕНДА

- ЕЛЕКТРИЧЕСКИ ЗАХРАНВАЩ ШКАФ
- ЕЛЕКТРИЧЕСКИ ЗАХРАНВАЩ ШКАФ
- ПРЕНОСИМ ПРАХОВ ОГНЕГАСИТЕЛ
- ЕЛЕКТРИЧЕСКИ ЗАХРАНВАЩ ШКАФ

ოფისების გეგმა -3.50 ნიშნულზე

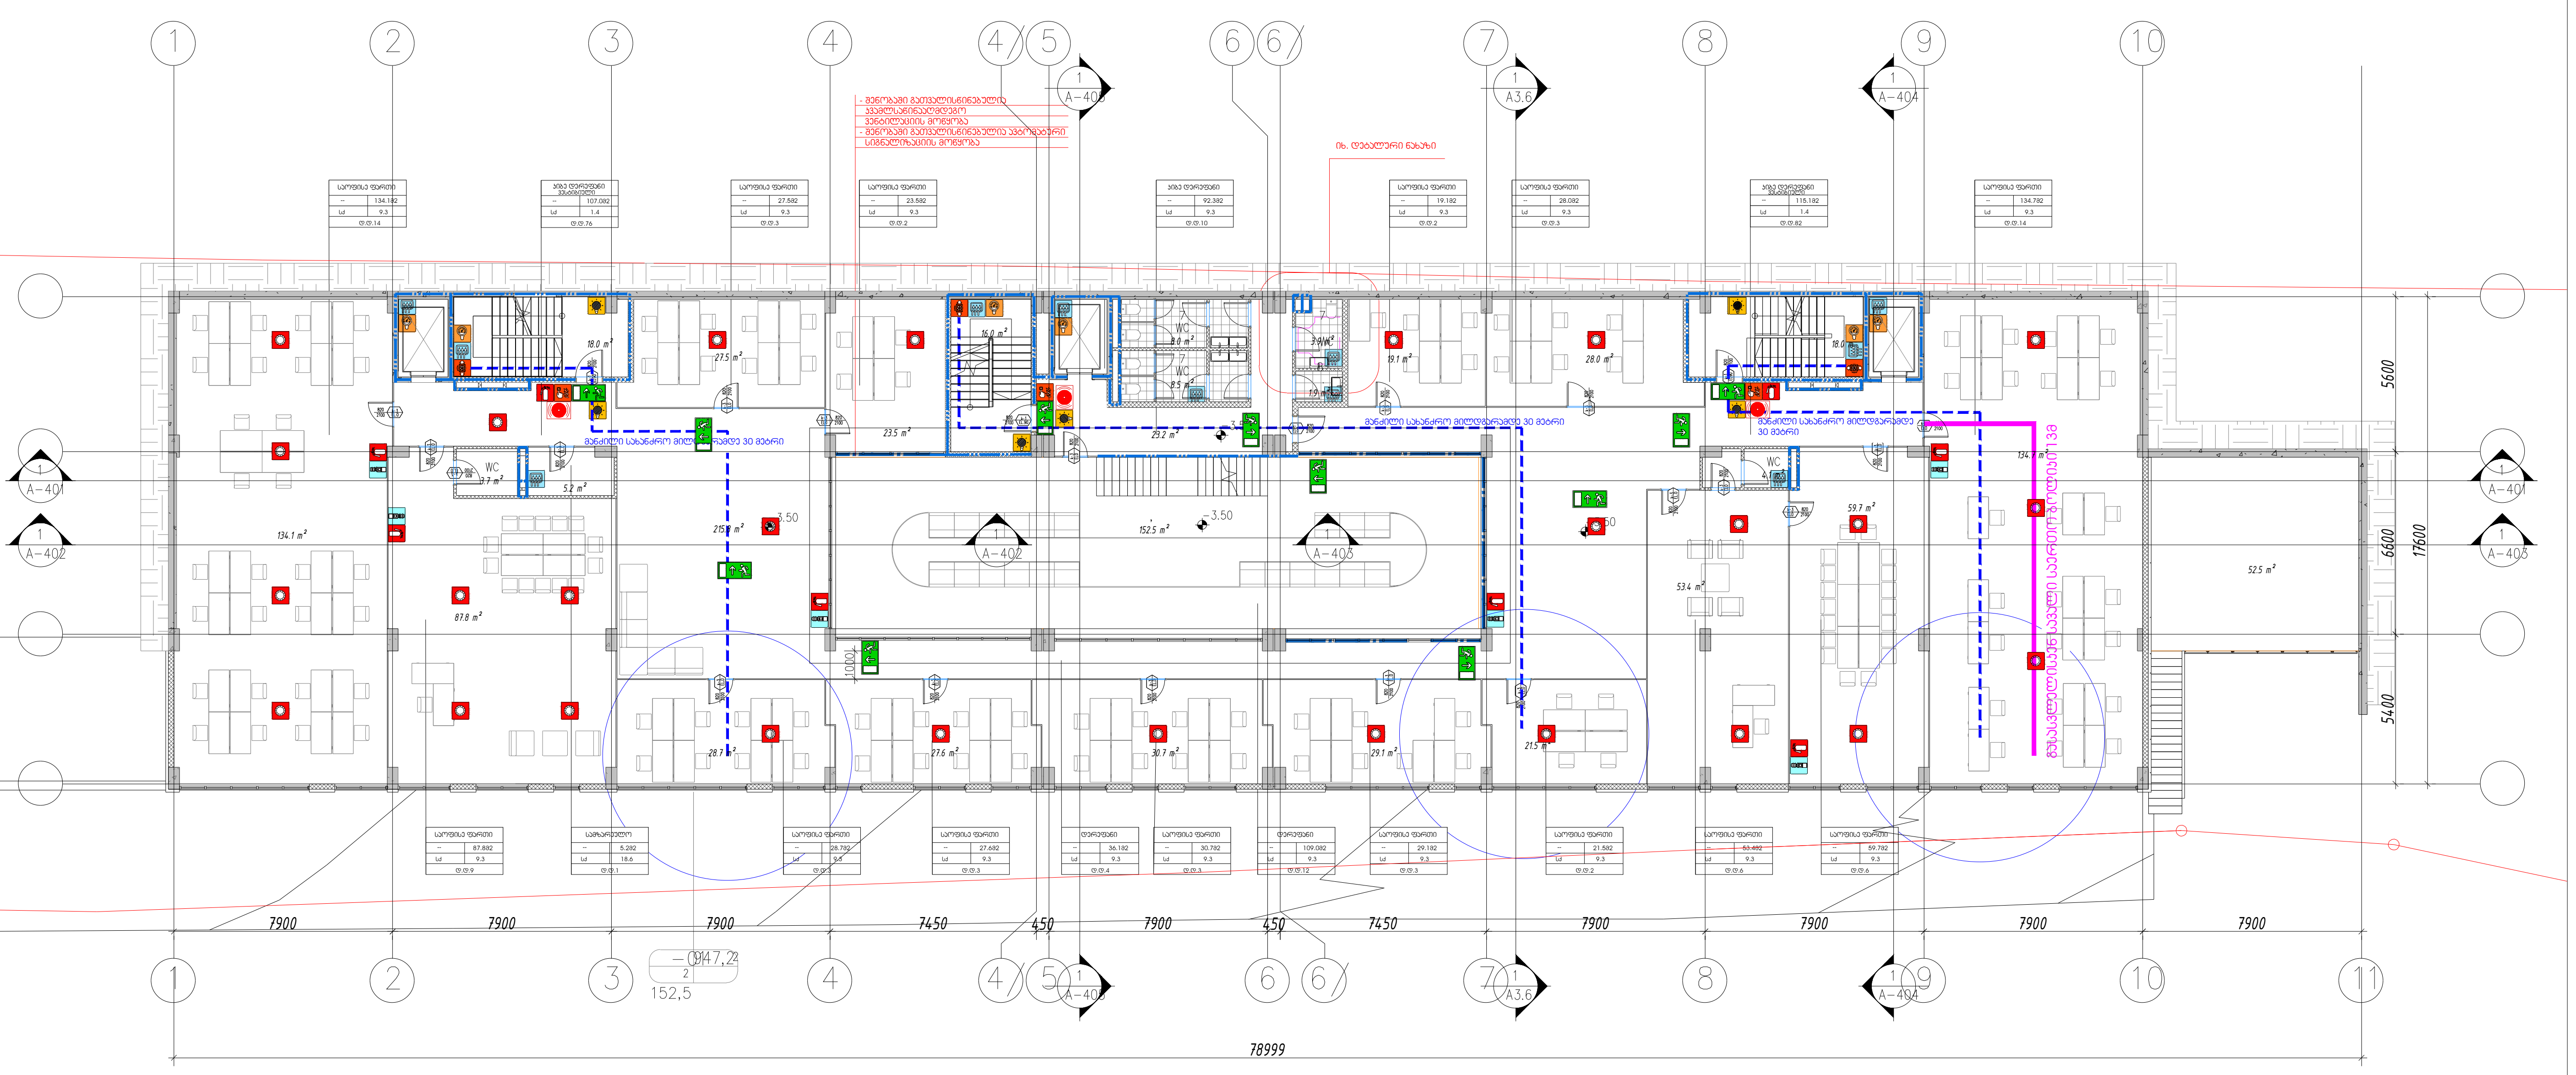

საპროექტო დოკუმენტაციის მიხედვით სართულის საერთო დაკავებულობის დატვირთვა არ აღემატება 500 დამკავებელს (სართულზე 259 დამკავებელი) შესაბამისად აკმაყოფილებს 1015.1 ქვეთავის მოთხოვნებს

საპროექტო დოკუმენტაციის მიხედვით გასასვლელისაკენ სავალი საერთო ბილიკი არ აღემატება 23მ შესაბამისად შეესაბამება 1014.3 ქვეთავის მოთხოვნებს

შენობის ელემენტები	ტიპი -I B
ძირითადი კონსტრუქციული ჩარჩო	2
მზიდი კედლები გარე შიგა	2 2
არამზიდი კედლები და ტიხრები გარე	ცხრილი 602
არამზიდი კედლები და ტიხრები შიგა	0
იატაკის კონსტრუქცია და არაძირითადი ნაწილები	2
სახურავის კონსტრუქცია და არაძირითადი ნაწილები	1

პირობითი ნიშნები:

82 / 90 წთ / 235 / ქ1

- კარის თავისუფალი სიგანე
- ხანძარმედეგობა
- კარის ნუმერაცია
- კარის თავისუფალი სიმაღლე

EXIT — გასასვლელი აღმნიშვნელი განათებული ნიშანი

1 საათიანი ხანძარმედეგობის აღმნიშვნელი ხაზი

2 საათიანი ხანძარმედეგობის აღმნიშვნელი ხაზი

სიმბოლოს სახელწოდება

	ხელის ცეცხლმაქრი
	სახანძრო მილდგარი
	ორმხრივი კავშირის სისტემა
	კვამლზე მორეაგირე მაუწყებელი
	კვამლის ავტომატური აღმომჩენი
	ავტოსაშხეფი
	ალტერნატიული ავტომატური ცეცხლქრობის სისტემა
	სახანძრო განგაშის ღილაკი
	დამკავებელთა შეტყობინების სისტემა (სახანძრო სიგნალიზაცია)
	ავარიული განათება
	საავარიო განათება
	სახანძრო მისაერთებელი
	სახანძრო ჰიდრანტი

შენიშვნა:

გეგმებზე მოცემული ხანძარსაწინააღმდეგო დაცვის სისტემების,მექანიკური მოწყობილობების, გასასვლელის ნიშნების და სხვა შენობა-ნაგებობის უსაფრთხოების წესებით მოთხოვნილი სისტემების აღნიშვნების განლაგება და რაოდენობა პირობითია.
ხანძარსაწინააღმდეგო დაცვის სისტემების, მექანიკური მოწყობილობების გასასვლელის ნიშნების და სხვა აუცილებელი სისტემების პროექტი უნდა დამუშავდეს და განხორციელდეს შესაბამისი სპეციალისტების მიერ შენობა-ნაგებობის უსაფრთხოების წესებში მითითებული მოთხოვნების და სტანდარტების გამოყენებით.

გეგმებზე მოცემული დაკავებულობები, დაკავებულობის ჯგუფები და დაკავებულობის დატვირთვები, ასევე კედლების და კარების ცეცხლმედეგობის ხარისხების შესაბამისი აღნიშვნები, გასასვლელამდე სავალი მანძილები, გასასვლელისკენ სავალი საერთო ბილიკების სიგრძეები და სხვა წესებთან შესაბამისობისთვის აუცილებელი გრაფიკული აღნიშვნები განსაზღვრულია საქართველოს მთავრობის 2016 წლის 28 იანვრის №41 დადგენილების "ტექნიკური რეგლამენტის "შენობა ნაგებობის უსაფრთხოების წესებთან დამტკიცების თაობაზე" მიხედვით და აღნიშნული დადგენილების შემდგომი რედაქციების გათვალისწინებით.

ექსპლიკაცია:

ტექნიკურ-ეკონომიკური მაჩვენებლები

პირობითი ნიშნები

- მინის ნაკვეთის საზღვარი
- ±0,00 — არქიტექტურული ნიშნული; 494.10 — აბსოლუტური ნიშნული
- 1-1 — ჭრილის ხაზი
- სათავსის ექსპლიკაცია
- 50.8 m² — საერთო ფართობი
- 58.5 m² — საზაფხულო ფართობი
- 7.7 m² — ფართობი შიდა კონტურზე

N

0 1 2 3 4 5 6 7 8 9 10

პროექტის სახელწოდება

ქ. თბილისი, "დელისი-3" საცხოვრებელი რაიონის მიმდებარედ, ინტენსიფიკაციის ზონის სამხრეთით. ს.კ. 01.14.15.001.439; მრავალფუნქციური (საცხოვრებელი, საოფისე, კომერციული) შენობის არქიტექტურული პროექტი

შ.პ.ს. " იუ ეი დი სტუდია "

მის.: გორგასლის ქ. №53
საიდენტიფიკაციო კოდი: 206218109
ელ-ფოსტა: uadstudio@yahoo.com

თანამდებობა	გვარი	ხელმოწერა	თარიღი
დირექტორი	ა. ჯობავა		
პრ. ავტორი	ვ.ვარდანია		
პრ. თანაავტორი			
მასშტაბი	1:100		
თარიღი			

სტადია	ფურცლები	ფურცელი
პროექტი	33	a-06

ოფისების გეგმა +/-0.00 ნიშნულზე

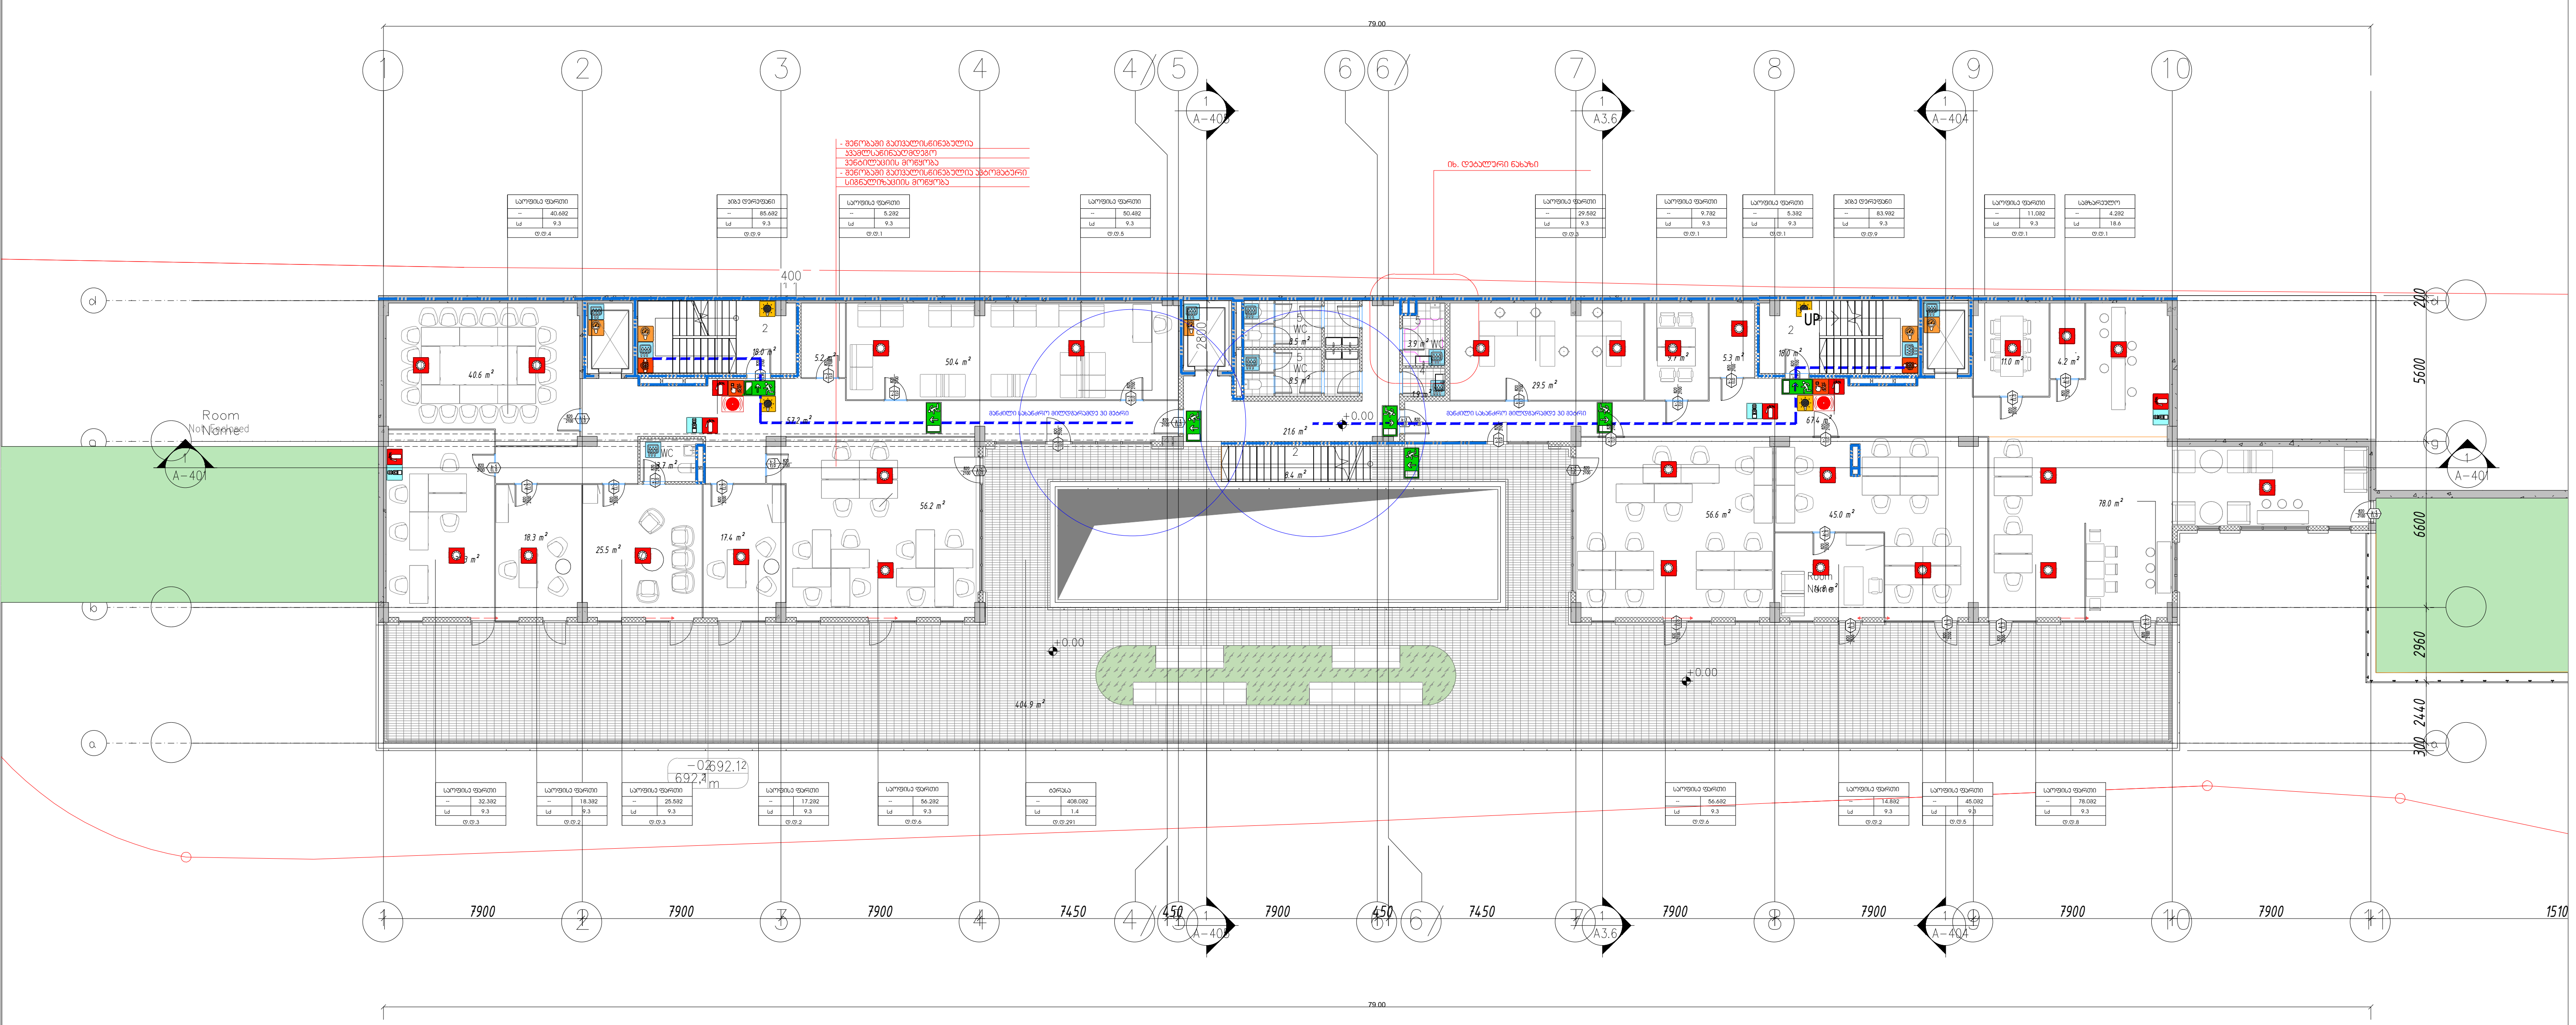

შენობის ელემენტები	ტიპი -I B
ძირითადი კონსტრუქციული ჩარჩო	2
მზიდი კედლები გარე შიგა	2 2
არამზიდი კედლები და ტიხრები გარე	ცხრილი 602
არამზიდი კედლები და ტიხრები შიგა	0
იატაკის კონსტრუქცია და არაძირითადი ნაწილები	2
სახურავის კონსტრუქცია და არაძირითადი ნაწილები	1

პირობითი ნიშნები:

82 235 / 90 6ꟻ ჰ1
- კარის თავისუფალი სიგანე
- ხანძარმედეგობა
- კარის ნუმერაცია
- კარის თავისუფალი სიმაღლე

EXIT — გასასვლელი აღმნიშვნელი განათებული ნიშანი

1 საათიანი ხანძარმედეგობის აღმნიშვნელი ხაზი

2 საათიანი ხანძარმედეგობის აღმნიშვნელი ხაზი

სიმბოლოს სახელწოდება

	ხელის ცეცხლმაქრი
	სახანძრო მილდგარი
	ორმხრივი კავშირის სისტემა
	კვამლზე მორეაგირე მაუწყებელი
	კვამლის ავტომატური აღმომჩენი
	ავტოსაშხეფი
	ალტერნატიული ავტომატური ცეცხლქრობის სისტემა
	სახანძრო განგაშის ღილაკი
	დამკავებელთა შეტყობინების სისტემა (სახანძრო სიგნალიზაცია)
	ავარიული განათება
	საავარიო განათება
	სახანძრო მისაერთებელი
	სახანძრო ჰიდრანტი

შენიშვნა:

გეგმაზე მოცემული ხანძარსაწინააღმდეგო დაცვის სისტემების,მექანიკური მოწყობილობების, გასასვლელის ნიშნების და სხვა შენობა-ნაგებობის უსაფრთხოების წესებით მოთხოვნილი სისტემების აღნიშვნების განლაგება და რაოდენობა პირობითია.
ხანძარსაწინააღმდეგო დაცვის სისტემების, მექანიკური მოწყობილობების გასასვლელის ნიშნების და სხვა აუცილებელი სისტემების პროექტი უნდა დამუშავდეს და განხორციელდეს შესაბამისი სპეციალისტების მიერ შენობა-ნაგებობის უსაფრთხოების წესებში მითითებული მოთხოვნების და სტანდარტების გამოყენებით.

გეგმაზე მოცუმელი დაკავებულობები, დაკავებულობის ჯგუფები და დაკავებულობის დატვირთვები, ასევე კედლების და კარების ცეცხლმედეგობის ხარისხების შესაბამისი აღნიშვნები, გასასვლელამდე სავალი მანძილები, გასასვლელისკენ სავალი საერთო ბილიკების სიგრძეები და სხვა წესებთან შესაბამისობისთვის აუცილებელი გრაფიკული აღნიშვნები განსაზღვრულია საქართველოს მთავრობის 2016 წლის 28 იანვრის №41 დადგენილების "ტექნიკური რეგლამენტის "შენობა ნაგებობის უსაფრთხოების წესებთან დამტკიცების თაობაზე" მიხედვით და აღნიშნული დადგენილების შემდგომი რედაქციების გათვალისწინებით.

ექსპლიკაცია:

ტექნიკურ-ეკონომიკური მაჩვენებლები

პირობითი ნიშნები

- მიწის ნაკვეთის საზღვარი
- ±0,00 / 494.10 — არქიტექტურული ნიშნული / აბსოლუტური ნიშნული
- 1-1 — ჭრილის ხაზი
- 50.8 m² / 58.5 m² / 7.7 m² — სათავსის ექსპლიკაცია; საერთო ფართობი; საზაფხულო ფართობი; ფართობი შიდა კონტურზე

N

0 1 2 3 4 5 6 7 8 9 10

პროექტის სახელწოდება

ქ. თბილისი, "დელისი-3" საცხოვრებელი რაიონის მიმდებარედ, ინტენსიფიკაციის გზის სამხრეთით. ს.კ. 01.14.15.001.439; მრავალფუნქციური (საცხოვრებელი, საოფისე, კომერციული) შენობის
ა რ ქ ი ტ ე ქ ტ უ რ უ ლ ი
პ რ ო ე ქ ტ ი

შ.პ.ს. " იუ ეი დი სტუდია "
მის.: გორგასლის ქ. №53
საიდენტიფიკაციო კოდი: 206218109
ელ-ფოსტა: uadstudio@yahoo.com

თანამდებობა	გვარი	ხელმოწერა	თარიღი
დირექტორი	ა. ჯობავა		
პრ. ავტორი	ვ.ვარდანია		
პრ. თანაავტორი			
მასშტაბი	1:100		
თარიღი			
ს ტ ა დ ი ა		ფურცლები	ფურცელი
პ რ ო ე ქ ტ ი		33	a-06

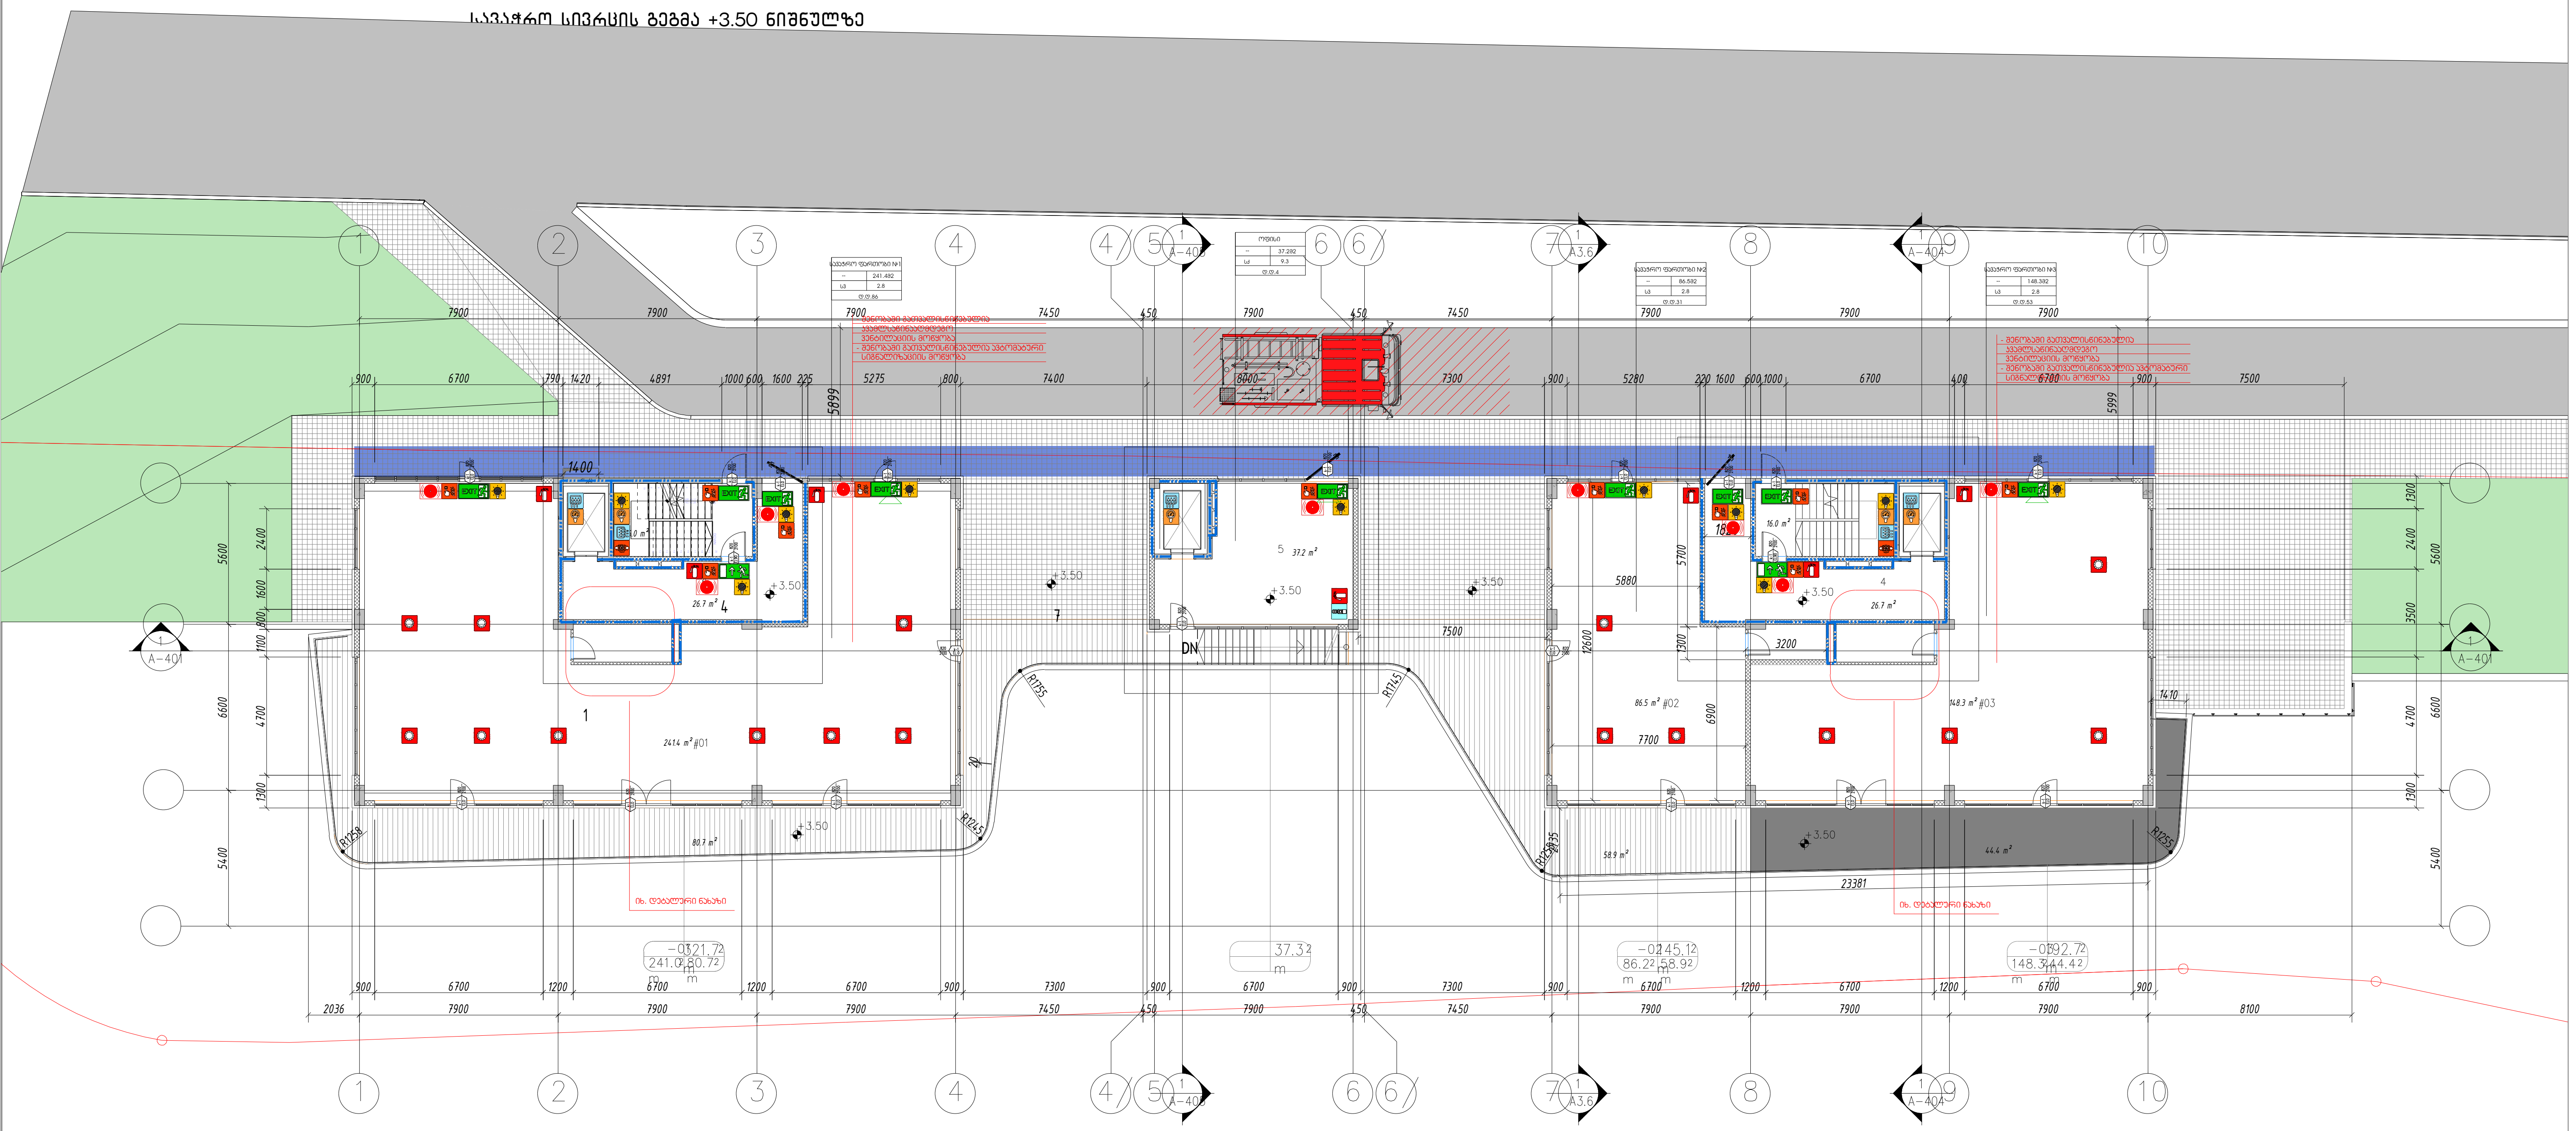

შენობის ელემენტები	ტიპი -I B
ძირითადი კონსტრუქციული ჩარჩო	2
მზიდი კედლები გარე შიგა	2 2
არამზიდი კედლები და ტიხრები გარე	ცხრილი 602
არამზიდი კედლები და ტიხრები შიგა	0
იატაკის კონსტრუქცია და არაძირითადი ნაწილები	2
სახურავის კონსტრუქცია და არაძირითადი ნაწილები	1

პირობითი ნიშნები:

82 / 235 — 90 წთ / კ1
- კარის თავისუფალი სიგანე
- ხანძარმედეგობა
- კარის ნუმერაცია
- კარის თავისუფალი სიმაღლე

EXIT — გასასვლელი აღმნიშვნელი განათებული ნიშანი

1 საათიანი ხანძარმედეგობის აღმნიშვნელი ხაზი

2 საათიანი ხანძარმედეგობის აღმნიშვნელი ხაზი

სიმბოლოს სახელწოდება

- ხელის ცეცხლმაქრი
- სახანძრო მილდგარი
- ორმხრივი კავშირის სისტემა
- კვამლზე მორეაგირე მაუწყებელი
- კვამლის ავტომატური აღმომჩენი
- ავტოსაშხეფი
- ალტერნატიული ავტომატური ცეცხლქრობის სისტემა
- სახანძრო განგაშის ღილაკი
- დამკავებელთა შეტყობინების სისტემა (სახანძრო სიგნალიზაცია)
- ავარიული განათება
- საავარიო განათება
- სახანძრო მისაერთებელი
- სახანძრო ჰიდრანტი

შენიშვნა:

გეგმებზე მოცემული ხანძარსაწინააღმდეგო დაცვის სისტემების,მექანიკური მოწყობილობების, გასასვლელის ნიშნების და სხვა შენობა-ნაგებობის უსაფრთხოების წესებით მოთხოვნილი სისტემების აღნიშვნების განლაგება და რაოდენობა პირობითია.
ხანძარსაწინააღმდეგო დაცვის სისტემების, მექანიკური მოწყობილობების გასასვლელის ნიშნების და სხვა აუცილებელი სისტემების პროექტი უნდა დამუშავდეს და განხორციელდეს შესაბამისი სპეციალისტების მიერ შენობა-ნაგებობის უსაფრთხოების წესებში მითითებული მოთხოვნების და სტანდარტების გამოყენებით.

გეგმებზე მოცემული დაკავებულობები, დაკავებულობის ჯგუფები და დაკავებულობის დატვირთვები, ასევე კედლების და კარების ცეცხლმედეგობის ხარისხების შესაბამისი აღნიშვნები, გასასვლელამდე სავალი მანძილები, გასასვლელისკენ სავალი საერთო ბილიკების სიგრძეები და სხვა წესებთან შესაბამისობისთვის აუცილებელი გრაფიკული აღნიშვნები განსაზღვრულია საქართველოს მთავრობის 2016 წლის 28 იანვრის №41 დადგენილების "ტექნიკური რეგლამენტის "შენობა ნაგებობის უსაფრთხოების წესებთან დამტკიცების თაობაზე" მიხედვით და აღნიშნული დადგენილების შემდგომი რედაქციების გათვალისწინებით.

ექსპლიკაცია:

ტექნიკურ-ეკონომიკური მაჩვენებლები

პირობითი ნიშნები

- მიწის ნაკვეთის საზღვარი
- ±0,00 — არქიტექტურული ნიშნული; 494.10 — აბსოლუტური ნიშნული
- 1-1 — ჭრილის ხაზი
- სათავსის ექსპლიკაცია
- 58.5 m² — საერთო ფართობი
- 7.7 m² — საზაფხულო ფართობი
- 50.8 m² — ფართობი შიდა კონტურზე

N

0 1 2 3 4 5 6 7 8 9 10

პროექტის სახელწოდება

ქ. თბილისი, "დელისი-3" საცხოვრებელი რაიონის მიმდებარედ, ინტენსიფიკაციის ზზის სამხრეთით. ს.კ. 01.14.15.001.439;
მრავალფუნქციური (საცხოვრებელი, საოფისე, კომერციული) შენობის
ა რ ქ ი ტ ე ქ ტ უ რ უ ლ ი
პ რ ო ე ქ ტ ი

შ.პ.ს. " იუ ეი დი სტუდია "
მის.: გორგასლის ქ. №53
საიდენტიფიკაციო კოდი: 206218109
ელ-ფოსტა: uadstudio@yahoo.com

თანამდებობა	გვარი	ხელმოწერა	თარიღი
დირექტორი	ა. ჯობავა		
პრ. ავტორი	ვ.ვარდანია		
პრ. თანაავტორი			
მასშტაბი	1:100		
თარიღი			
ს ტ ა დ ი ა		ფურცლები	ფურცელი
პ რ ო ე ქ ტ ი		33	a-06

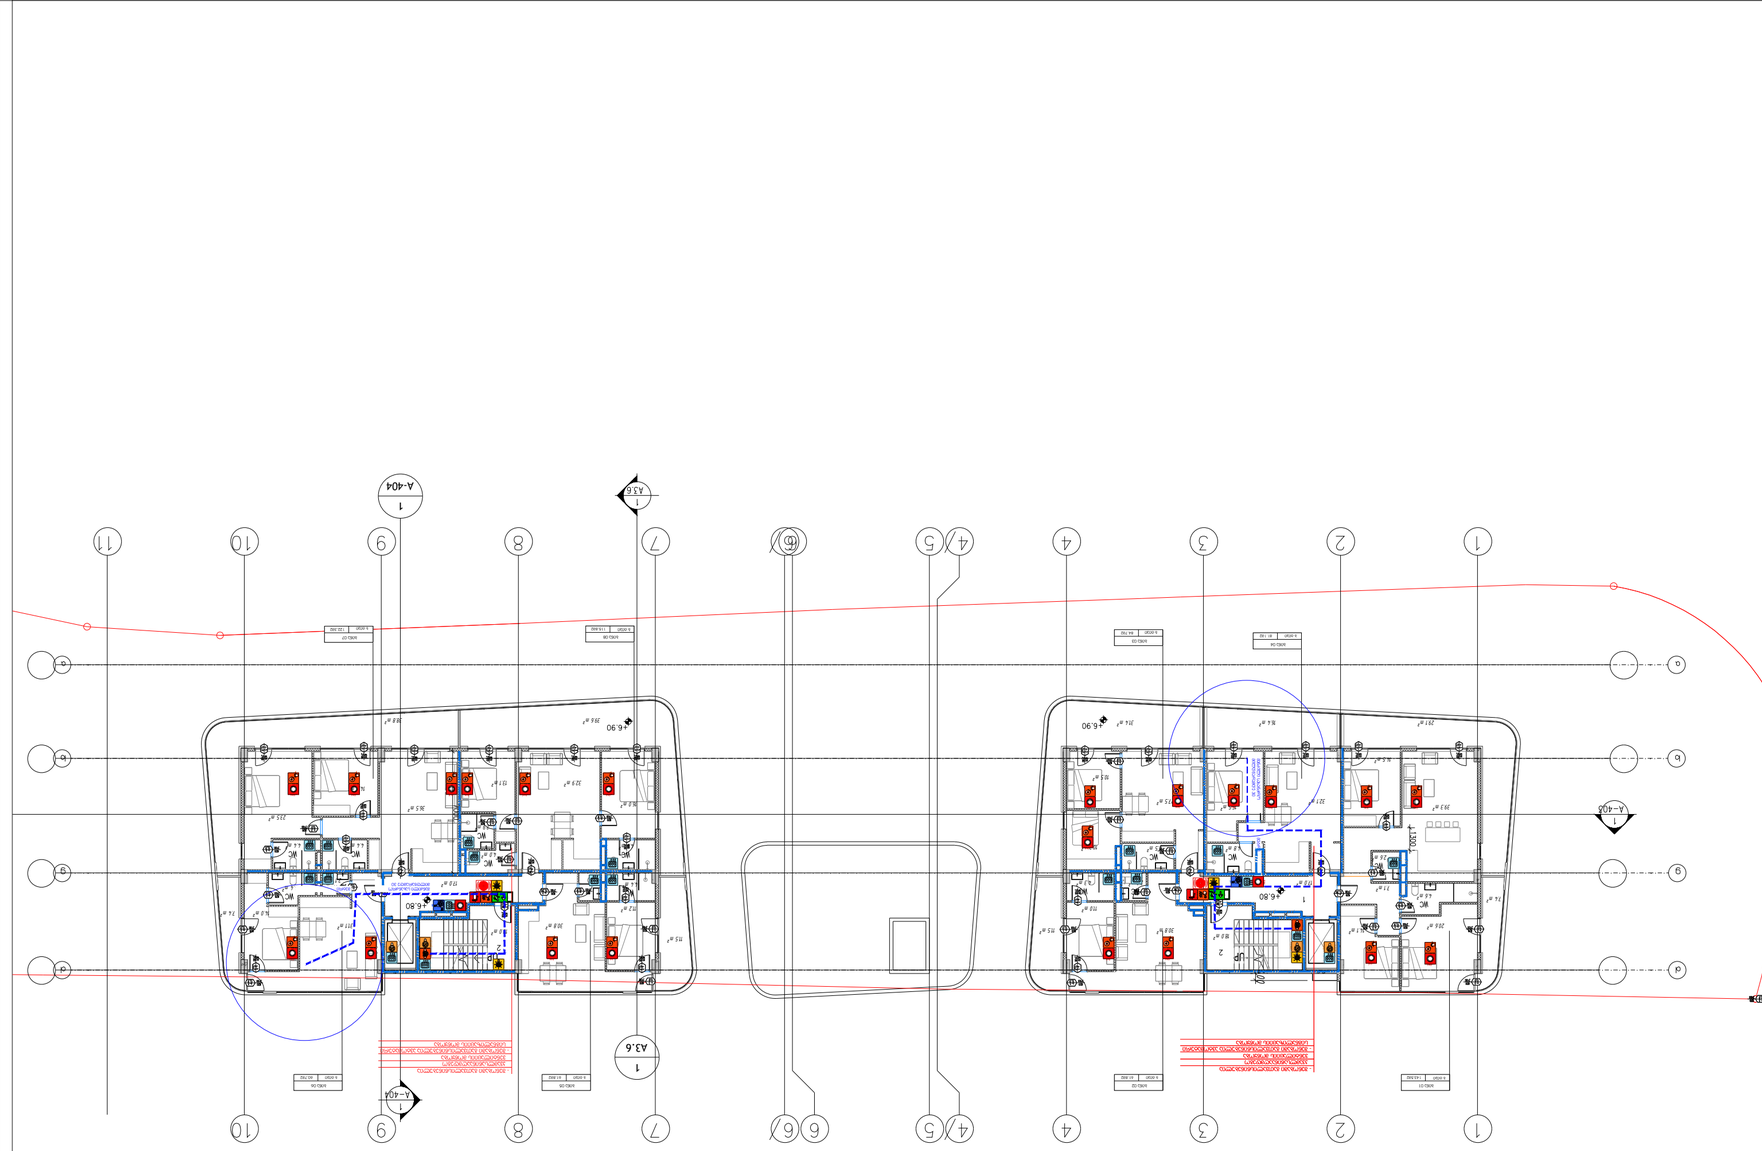
קומת קרקע +7.00 מפלס הכניסה הקובעת
A-404
A3.6
A3.E
1
1
1

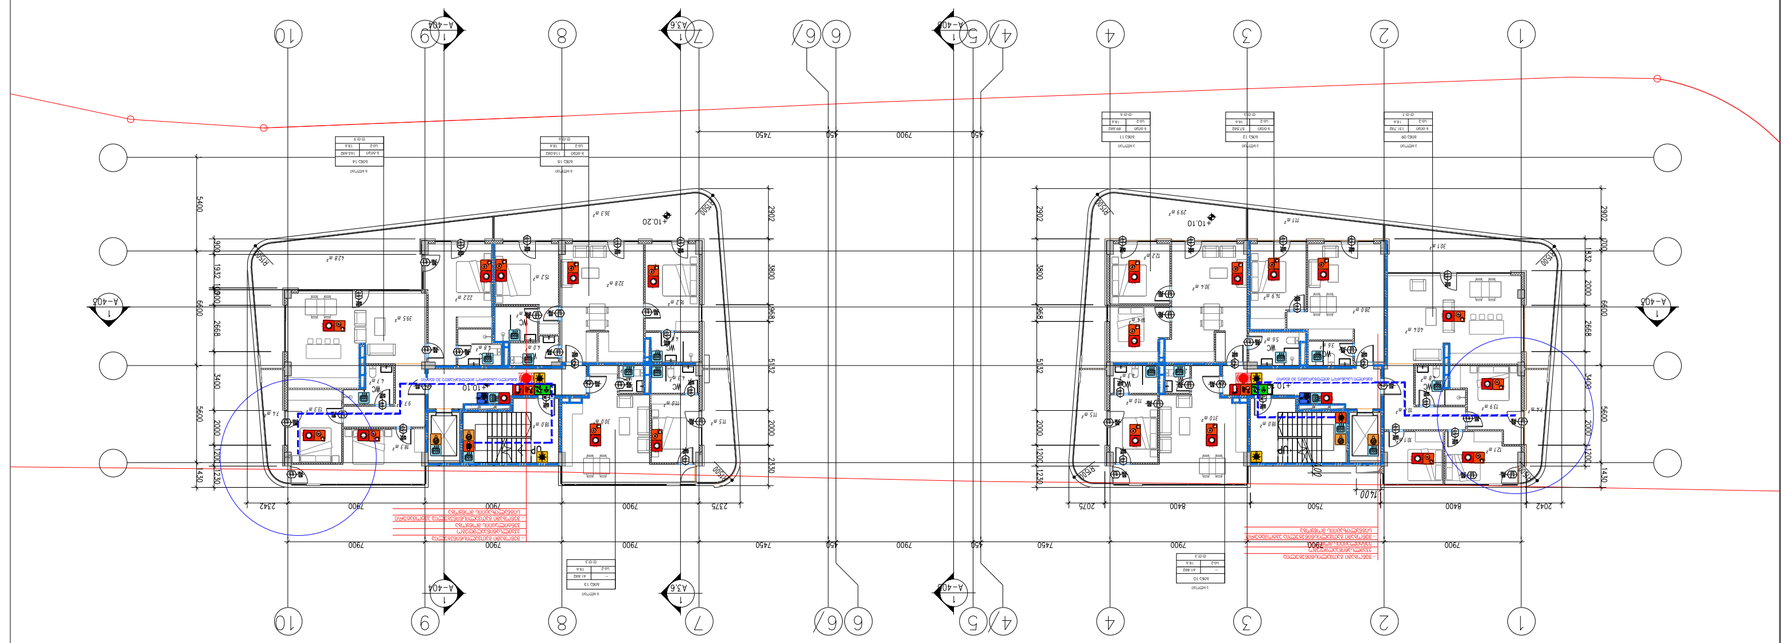

תכנית +10.30 לחלקה 63

מס'	תיאור	
1-	תכנית מפלסים לחלקה	B
	מדרגות חיצוניות	2
	מדרגות פנימיות מעלית חלל	2 2
	כללי מדרגות ופירי מדרגות חיצוניות	מספר מעלית 602
	כללי מדרגות ופירי מדרגות פנימיות	0
	מדרגות ופירי מדרגות חיצוניות לשימוש הדיירים בלבד	2
	מדרגות ופירי מדרגות חיצוניות לשימוש הדיירים בלבד	1

מפתח סימנים:

קו חתך	1-1
מספר גוש	6213
מספר חלקה	63
מספר מגרש	101
כתובת	בן גוריון 1
מספר תא שטח	101
מספר תכנית	3600
מספר שכבה	0
מספר מבנה	1
מספר קומה	10
מספר יחידה	1001
מספר חדר	1001
מספר חלון	1001
מספר דלת	1001
מספר עמוד	1001
מספר מדרגות	1001
מספר מעלית	1001
מספר פיר	1001
מספר מרפסת	1001
מספר גשר	1001
מספר מחסן	1001
מספר חניה	1001
מספר גדר	1001
מספר מבנה עזר	1001
מספר מבנה	1001
מספר קומה	1001
מספר יחידה	1001
מספר חדר	1001
מספר חלון	1001
מספר דלת	1001
מספר עמוד	1001
מספר מדרגות	1001
מספר מעלית	1001
מספר פיר	1001
מספר מרפסת	1001
מספר גשר	1001
מספר מחסן	1001
מספר חניה	1001
מספר גדר	1001
מספר מבנה עזר	1001

מקרא

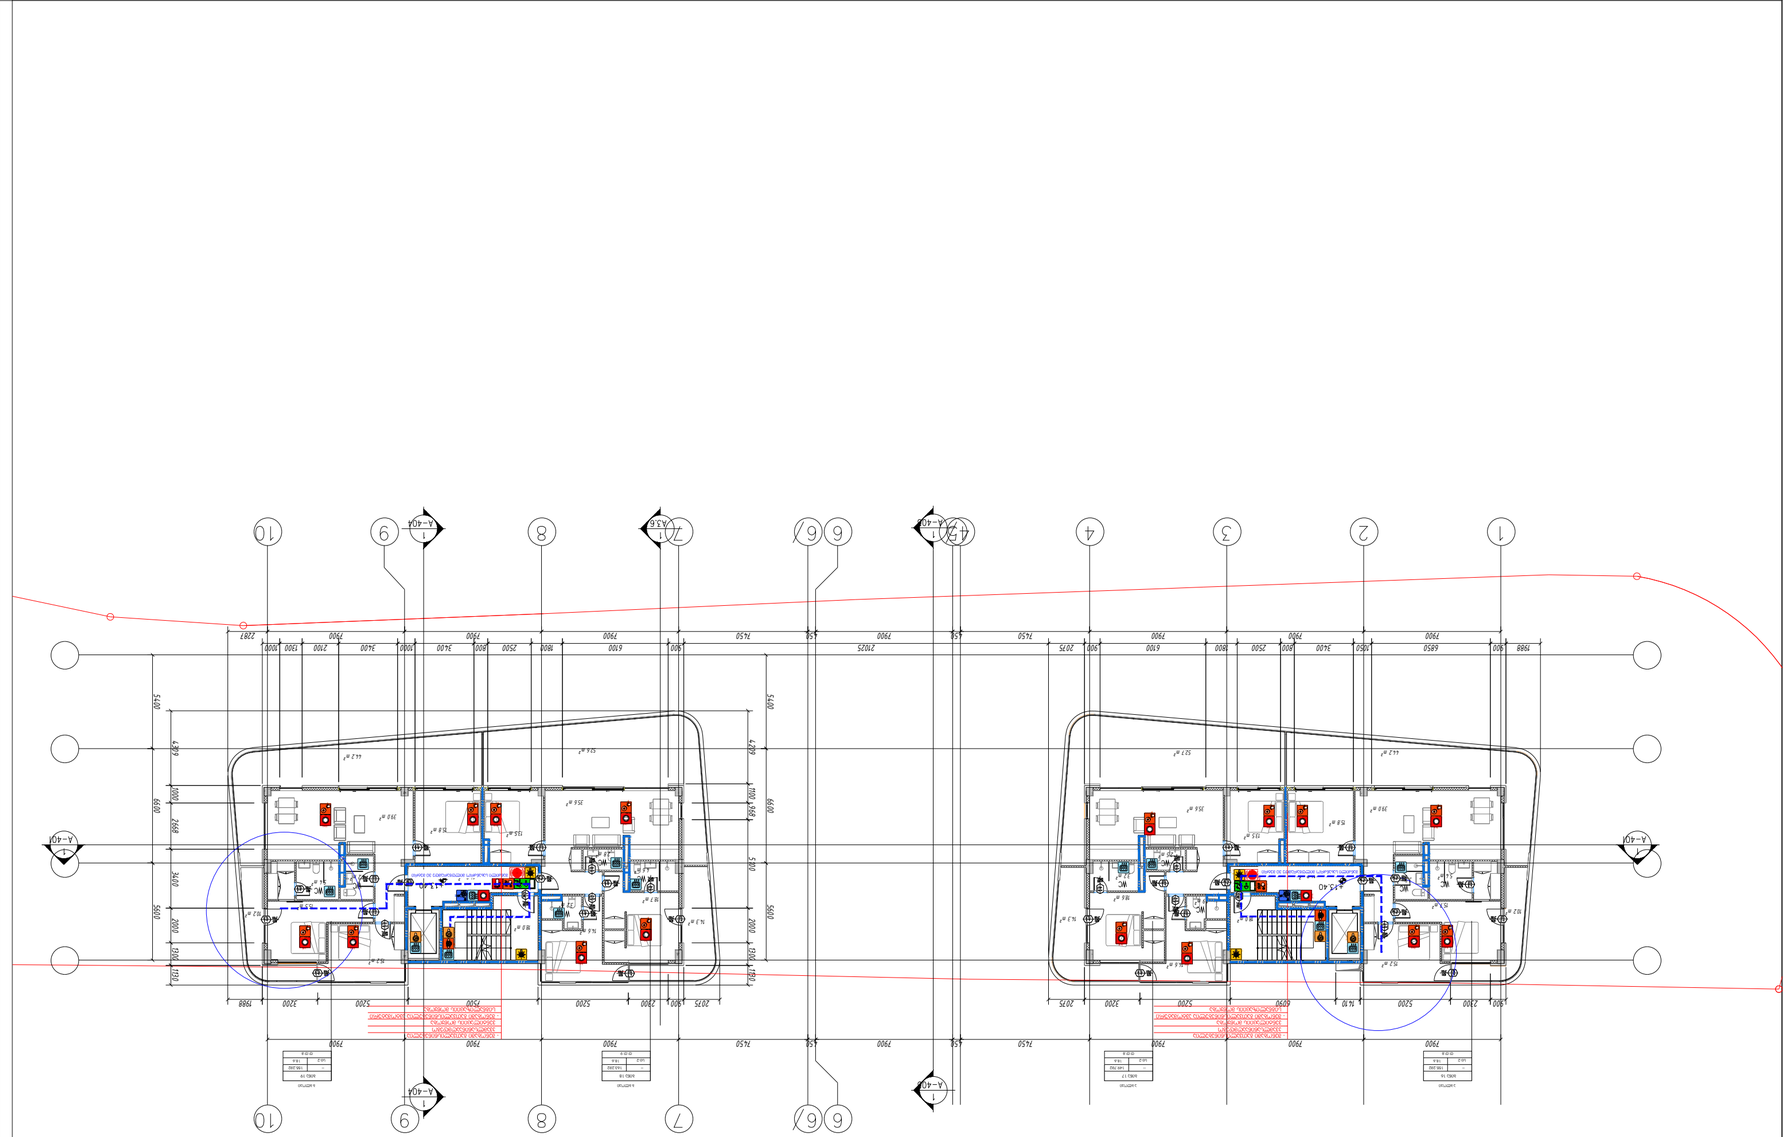

фасад +13.60 балкон С4

Изм. -1 Лист	
Разработал Инженер-ПТО	
Проверил Главный инженер проекта	
Н. контроль Главный инженер проекта	
ГИП	

Жилой дом с подземной автостоянкой и магазинами на 1-м этаже

Жилой дом №2

Стадия | Лист | Листов

Р | 2 | 2

ООО "Строительная компания "Ремонтно-строительное управление №1"

Ситуационный план М 1:2000

Экспликация помещений

Этаж	Наименование	Площадь, м²
1-1	Балкон	7.17
	Помещение уборочного инвентаря	58.8
	Помещение электрощитовой	7.17
	Помещение ИТП	58.8

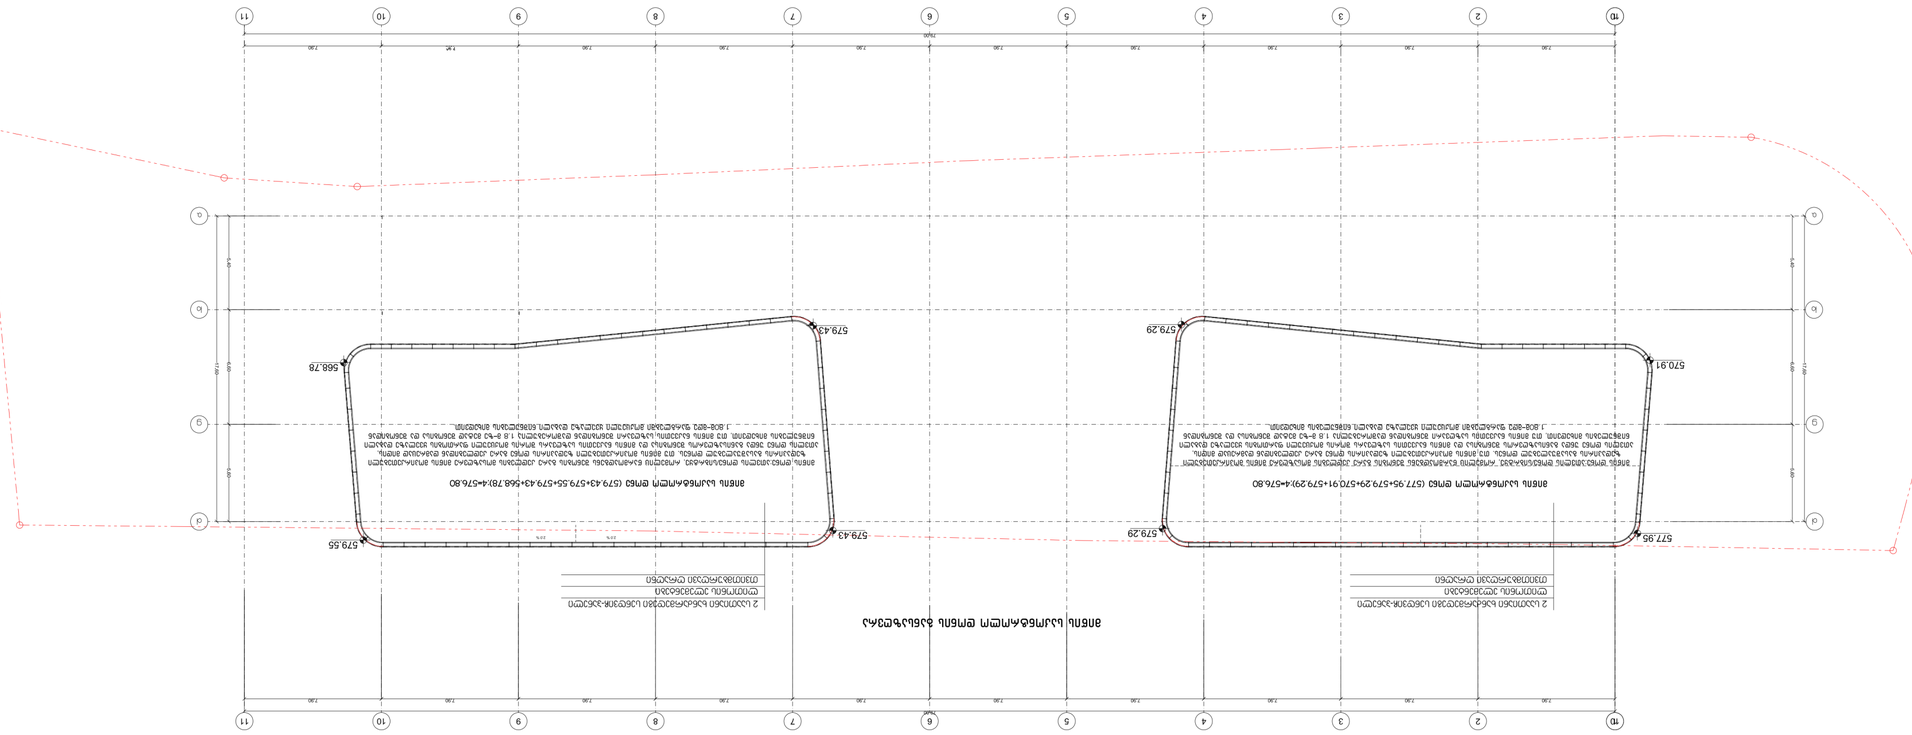

מבנה:	מבנה לוגמאם ממ"מ
כתובת:	רח' הגפן 27, מגדל העמקים, 2062181
מזמין:	חברת בית-גפן בע"מ

מהנדס הקונסטרוקציה		מתכנן השלד	

საცხოვრებელი, სავაჭრო, საოფისე შენობის პროექტი ქ.თბილისი, დელისი-3, საცხოვრებელი რაიონის მიმდებარედ ს.კ 01.14.15.001.439

დაკავებულობის და გასასვლელი საშუალებების პროექტი

საქართველოს მთავრობის 2016 წლის 28 იანვარის №41
დადგენილებასთან ტექნიკური რეგლამენტის შენობა-ნაგებობის
უსაფრთხოების წესების დამტკიცების თაობაზე შესაბამისობის
ანალიზი

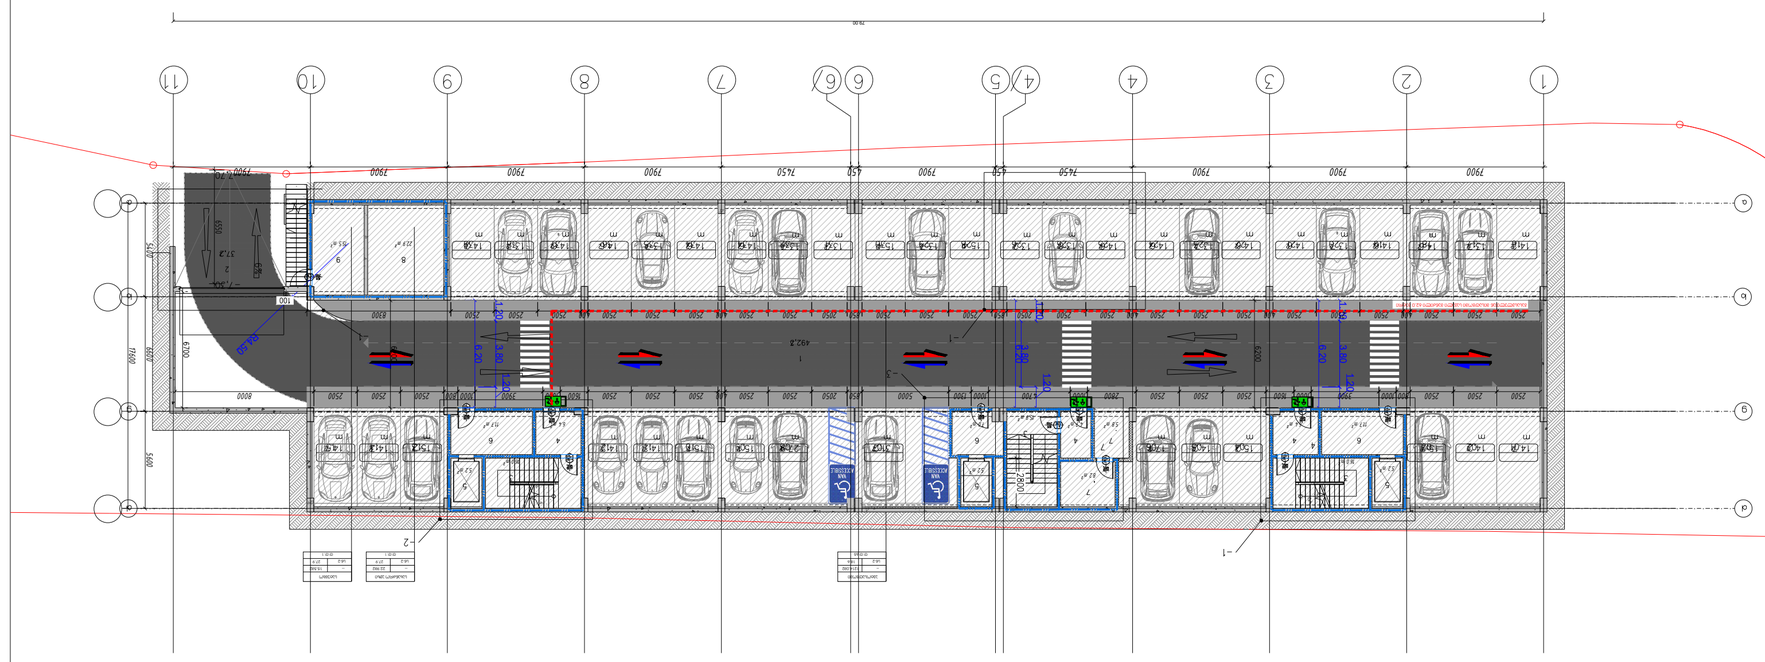

ЗОНИРОВАНИЕ ЗДАНИЯ -7.30 ОТМЕТКА

Площадь участка	115.5 га
Этажность	Ц - 2
Высота здания	27.9
Площадь застройки	9.9.7
Количество этажей	2
Общая площадь	494.10
Площадь квартир	494.10
Количество квартир	10.00
Площадь балконов	49.8 m²
Площадь террас	7.7 m²
Площадь лоджий	56.5 m²
Площадь общего пользования	492.2 m²
Площадь помещений	1-1
Площадь офисов	
Площадь магазинов	
Площадь ресторанов	
Площадь кафе	
Площадь спортивных залов	
Площадь бассейнов	
Площадь парковок	
Площадь технических помещений	
Площадь складов	
Площадь производственных помещений	
Площадь учебных заведений	
Площадь медицинских учреждений	
Площадь гостиниц	
Площадь общежитий	
Площадь домов престарелых	
Площадь детских садов	
Площадь школ	
Площадь университетов	
Площадь библиотек	
Площадь музеев	
Площадь театров	
Площадь кинотеатров	
Площадь концертных залов	
Площадь выставочных залов	
Площадь спортивных сооружений	
Площадь открытых спортивных площадок	
Площадь закрытых спортивных площадок	
Площадь стадионов	
Площадь ипподромов	
Площадь велодромов	
Площадь катков	
Площадь лыжных трасс	
Площадь горнолыжных трасс	
Площадь санных трасс	
Площадь трамплинов	
Площадь биатлонных трасс	
Площадь стрелковых тиров	
Площадь тиров для стрельбы из лука	
Площадь тиров для стрельбы из арбалета	
Площадь тиров для стрельбы из пневматического оружия	
Площадь тиров для стрельбы из огнестрельного оружия	
Площадь тиров для стрельбы из метательного оружия	
Площадь тиров для стрельбы из холодного оружия	
Площадь тиров для стрельбы из взрывного оружия	
Площадь тиров для стрельбы из газового оружия

ოფისების გეგმა -3.50 ნიშნულზე

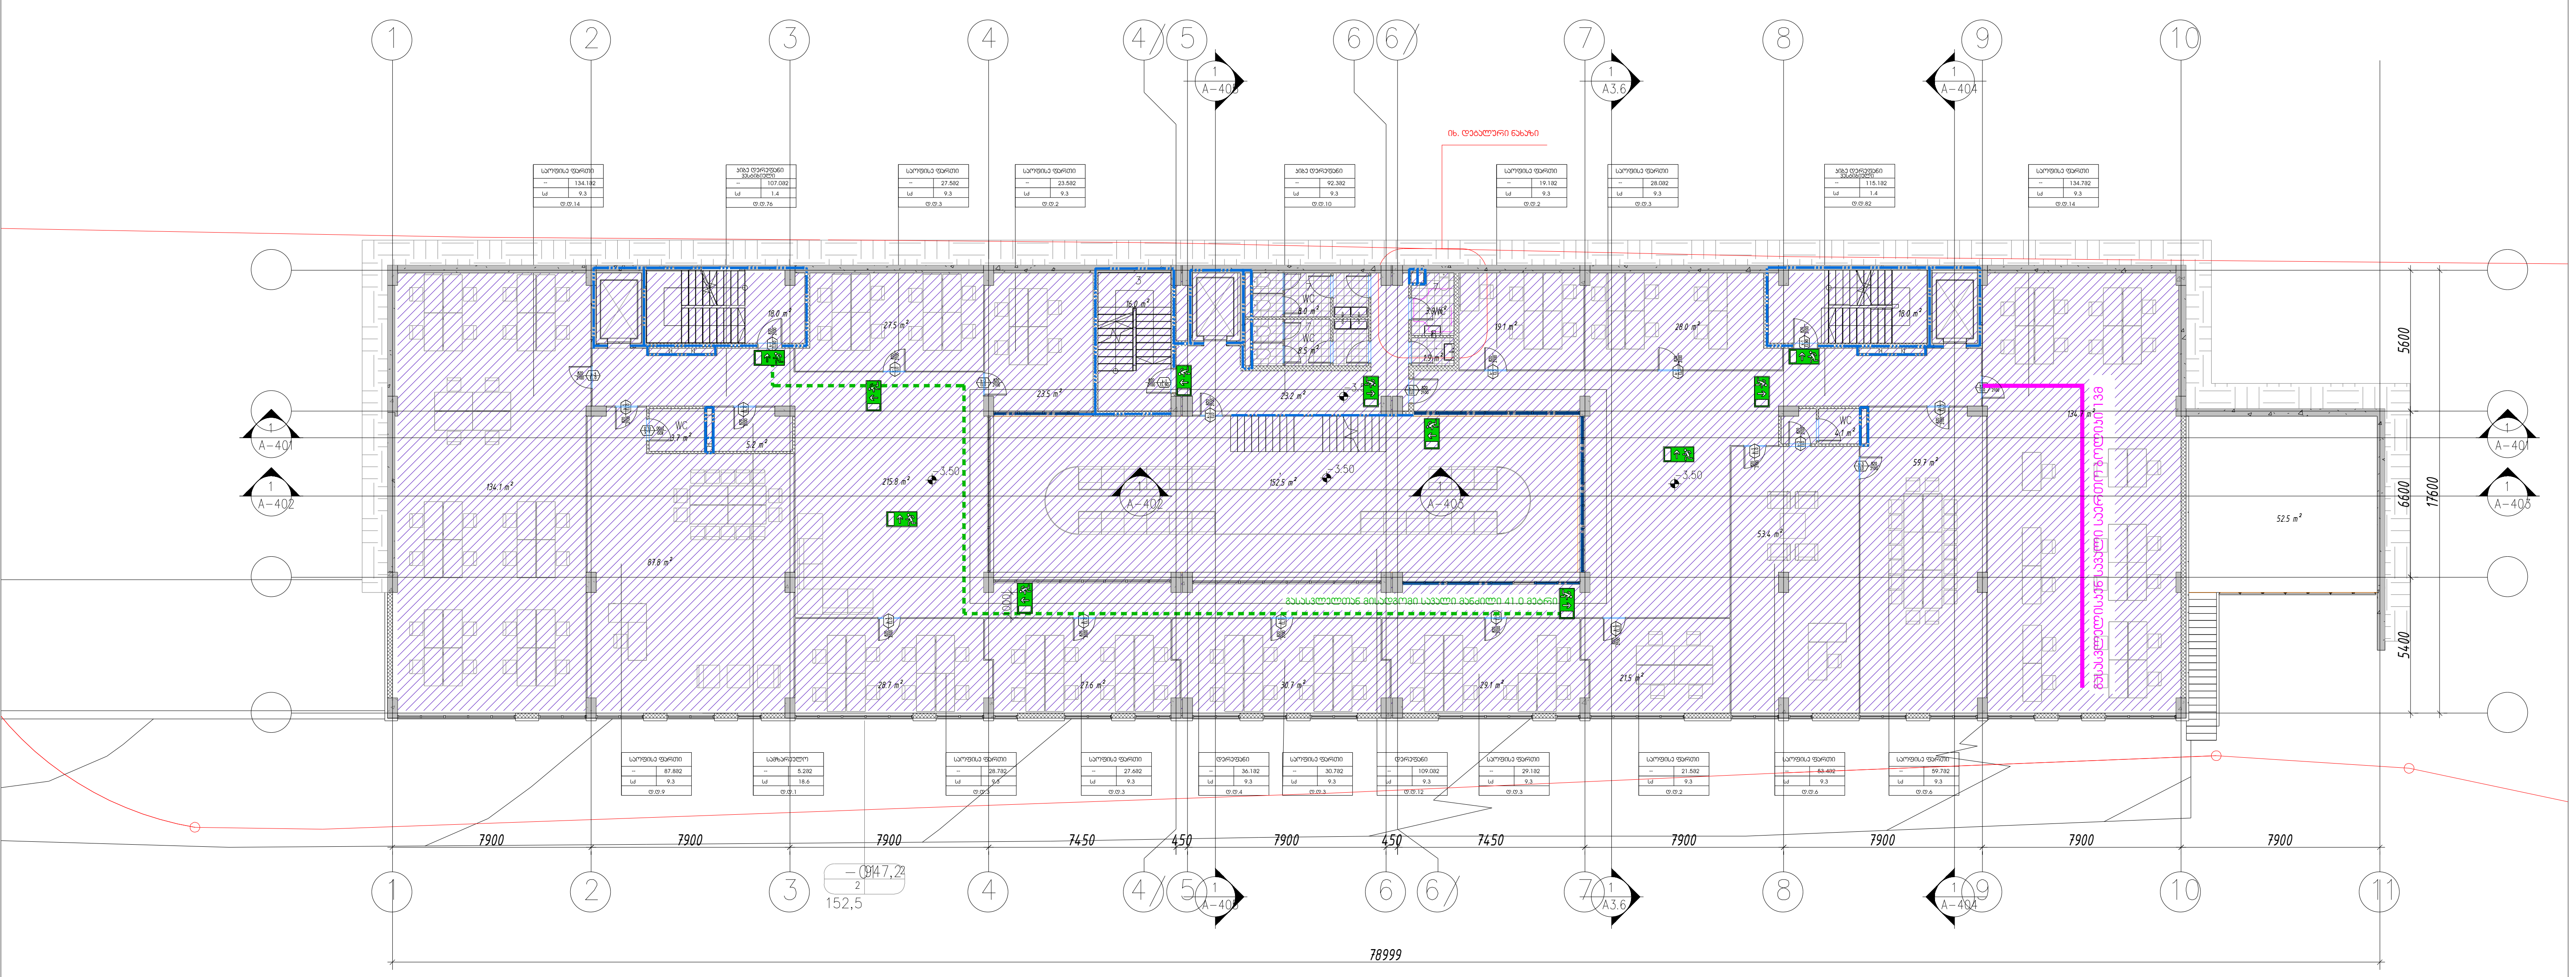

საპროექტო დოკუმენტაციის მიხედვით სართულის საერთო დაკავებულობის დატვირთვა არ აღემატება 500 დამკავებელს (სართულზე 259 დამკავებელი) შესაბამისად აკმაყოფილებს 1015.1 ქვეთავის მოთხოვნებს

საპროექტო დოკუმენტაციის მიხედვით გასასვლელისაკენ სავალი საერთო ბილიკი არ აღემატება 23მ შესაბამისად შეესაბამება 1014.3 ქვეთავის მოთხოვნებს

პირობითი იშნები:

მიწის ნაკვეთის საზღვარი

დაკავებულობის ჯგუფი

საწყობი	
	115.5 მ²
სც - 2	27.9
ღ.ღ.7	

სივრცის დასახელება
მთლიანი ფართი
დაკავებულობის დატვირთვის ფაქტორი
დაკავებულობის დატვირთვა

გასასვლელთან მისადგომი მაქსიმალური სავალი მანძილი

დაკავებულობის ჯგუფების აღნიშვნები

დაკავებულობის ჯგუფები	დაკავებულობის ჯგუფის აღნიშვნა	ფერის კოდი
თავშეყრის ჯგუფი (თვ)		RGB (34,139,34)
საქმიანი ჯგუფი (სქ)		RGB (79,12,187)
საგანმანათლებლო ჯგუფი - (სგ)		RGB (245,99,20)
სამრეწველო ჯგუფი (სმ)		RGB (160,32,240)
დიდი საფრთხის შემცველი ჯგუფი- (დსშ)		RGB (94,8,58)
დაწესებულებითი ჯგუფი (დწ)		RGB (0,0,255)
სავაჭრო ჯგუფი (სვ)		RGB (255,0,0)
საცხოვრებელი ჯგუფი (სც)		RGB (220,185,0)
სასაწყობო ჯგუფი (სწ)		RGB (136,135,134)
დამხმარე ჯგუფი (დს)		RGB (57,57,56)

ექსპლიკაცია:

ტექნიკურ-ეკონომიკური მაჩვენებლები

პირობითი ნიშნები

მიწის ნაკვეთის საზღვარი

±0,00 494.10 არქიტექტურული ნიშნული აბსოლუტური ნიშნული

1-1 ჭრილის ხაზი

სათავსის ექსპლიკაცია
50.8 m² 7.7 m² 58.5 m²
საერთო ფართობი
საზაფხულო ფართობი
ფართობი შიდა კონტურზე

N

0 1 2 3 4 5 6 7 8 9 10

პროექტის სახელწოდება

ქ. თბილისი, "დელისი-3" საცხოვრებელი რაიონის მიმდებარედ, ინტენსიფიკაციის ზონის სამხრეთით. ს.კ. 01.14.15.001.439; მრავალფუნქციური (საცხოვრებელი, საოფისე, კომერციული) შენობის
ა რ ქ ი ტ ე ქ ტ უ რ უ ლ ი
პ რ ო ე ქ ტ ი

შ.პ.ს. " იუ ეი დი სტუდია "
მის.: გორგასლის ქ. №53
საიდენტიფიკაციო კოდი: 206218109
ელ-ფოსტა: uadstudio@yahoo.com

თანამდებობა	გვარი	ხელმოწერა	თარიღი
დირექტორი	ა. ჯობავა		
პრ. ავტორი	ვ.ვარდანია		
პრ. თანაავტორი			
მასშტაბი	1:100		
თარიღი			
ს ტ ა დ ი ა		ფურცლები	ფურცელი
პ რ ო ე ქ ტ ი		33	a-06

ოფისების გეგმა +/-0.00 ნიშნულზე

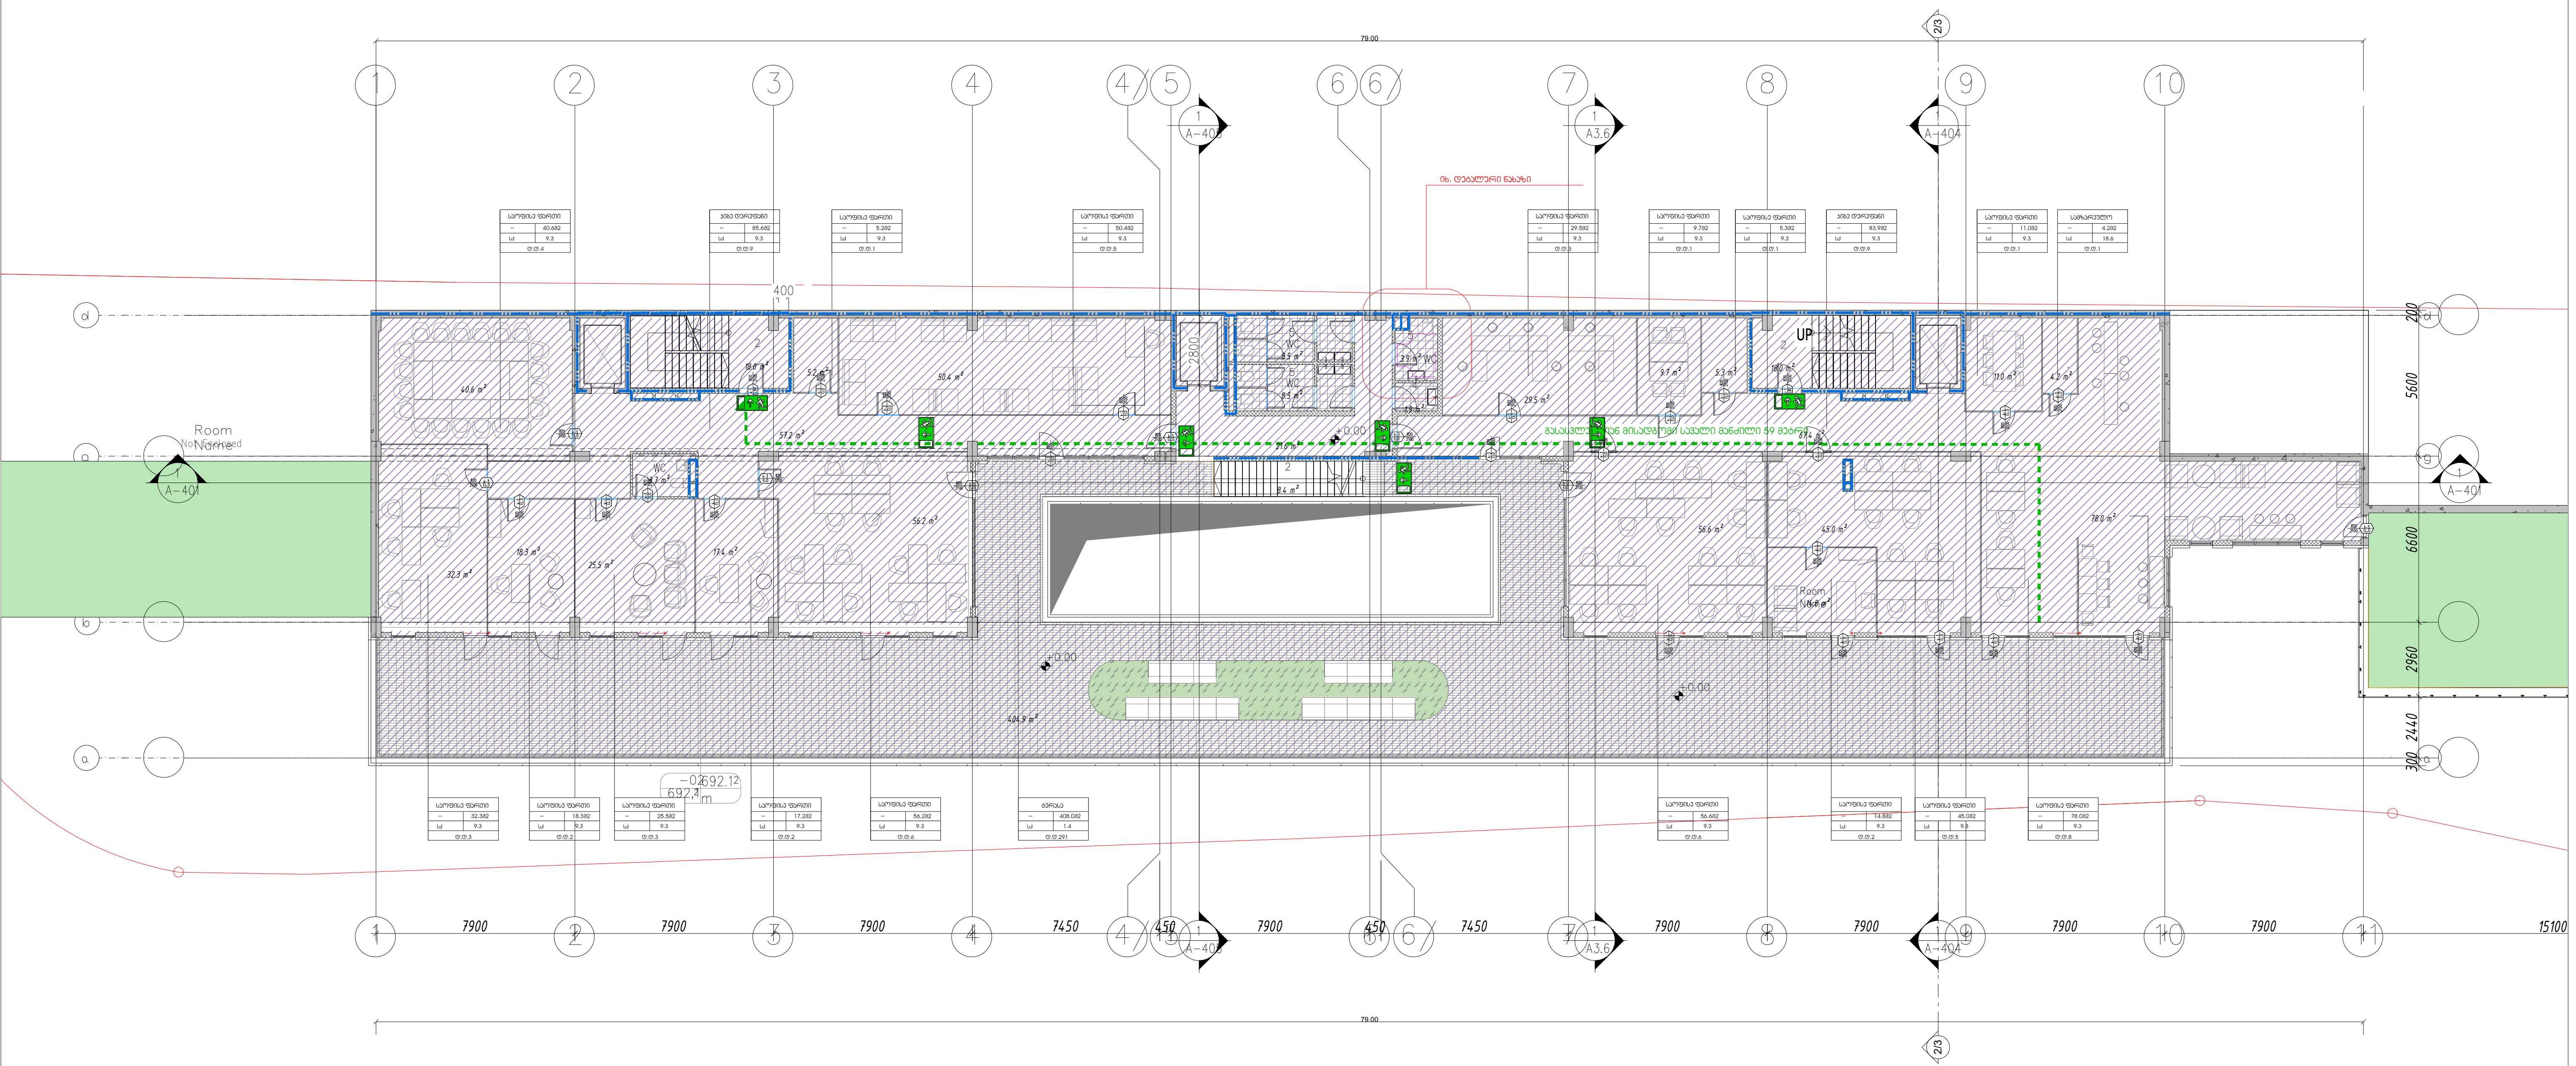

პირობითი იშნები:

მიწის ნაკვეთის საზღვარი

დაკავებულობის ჯგუფი

საწყობი	
	115.5 მ
სც - 2	27.9
ღ.ღ.7	

სივრცის დასახელება

მთლიანი ფართი

დაკავებულობის დატვირთვის ფაქტორი

დაკავებულობის დატვირთვა

გასასვლელთან მისადგომი მაქსიმალური სავალი მანძილი

დაკავებულობის ჯგუფების აღნიშვნები

დაკავებულობის ჯგუფები	დაკავებულობის ჯგუფის აღნიშვნა	ფერის კოდი
თავშეყრის ჯგუფი (თვ)		RGB (34,139,34)
საქმიანი ჯგუფი (სქ)		RGB (79,12,187)
საგანმანათლებლო ჯგუფი - (სგ)		RGB (245,99,20)
სამრეწველო ჯგუფი (სმ)		RGB (160,32,240)
დიდი საფრთხის შემცველი ჯგუფი- (დსშ)		RGB (94,8,58)
დაწესებულებითი ჯგუფი (დწ)		RGB (0,0,255)
სავაჭრო ჯგუფი (სვ)		RGB (255,0,0)
საცხოვრებელი ჯგუფი (სც)		RGB (220,185,0)
სასაწყობო ჯგუფი (სწ)		RGB (136,135,134)
დამხმარე ჯგუფი (დს)		RGB (57,57,56)

ექსპლიკაცია:

ტექნიკურ-ეკონომიკური მაჩვენებლები

პირობითი ნიშნები

მიწის ნაკვეთის საზღვარი

±0,00 494.10 არქიტექტურული ნიშნული აბსოლუტური ნიშნული

1-1 ჭრილის ხაზი

სათავსის ექსპლიკაცია

50.8 m² 58.5 m² 7.7 m² საერთო ფართობი

საზაფხულო ფართობი

ფართობი შიდა კონტურზე

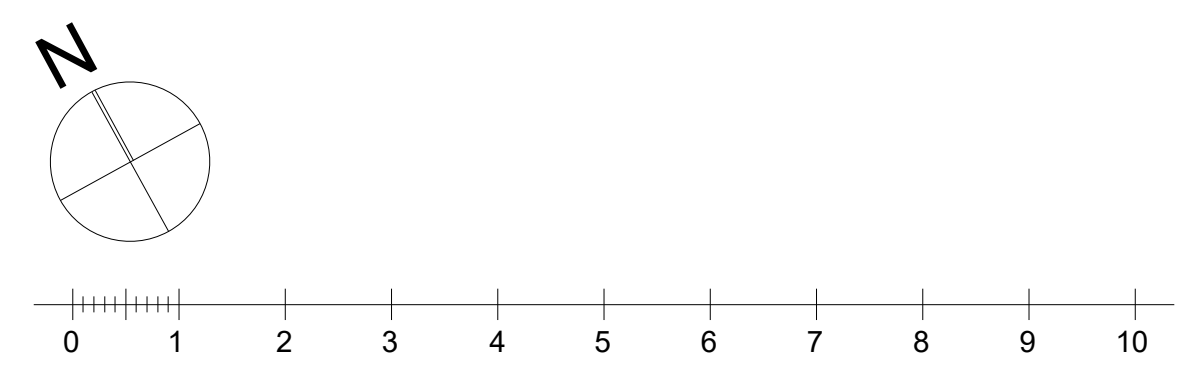

პროექტის სახელწოდება

ქ. თბილისი, "დელისი-3" საცხოვრებელი რაიონის მიმდებარედ, ინტენსიფიკაციის გზის სამხრეთით. ს.კ. 01.14.15.001.439; მრავალფუნქციური (საცხოვრებელი, საოფისე, კომერციული) შენობის
ა რ ქ ი ტ ე ქ ტ უ რ უ ლ ი
პ რ ო ე ქ ტ ი

შ.პ.ს. " იუ ეი დი სტუდია "

მის.: გორგასლის ქ. №53
საიდენტიფიკაციო კოდი: 206218109
ელ-ფოსტა: uadstudio@yahoo.com

თანამდებობა	გვარი	ხელმოწერა	თარიღი
დირექტორი	ა. ჯობავა		
პრ. ავტორი	ვ.ვარდანია		
პრ. თანაავტორი			
მასშტაბი	1:100		
თარიღი			
ს ტ ა დ ი ა		ფურცლები	ფურცელი
პ რ ო ე ქ ტ ი		33	ა-06

სავაჭრო სივრცის გეგმა +3.50 ნიშნულზე

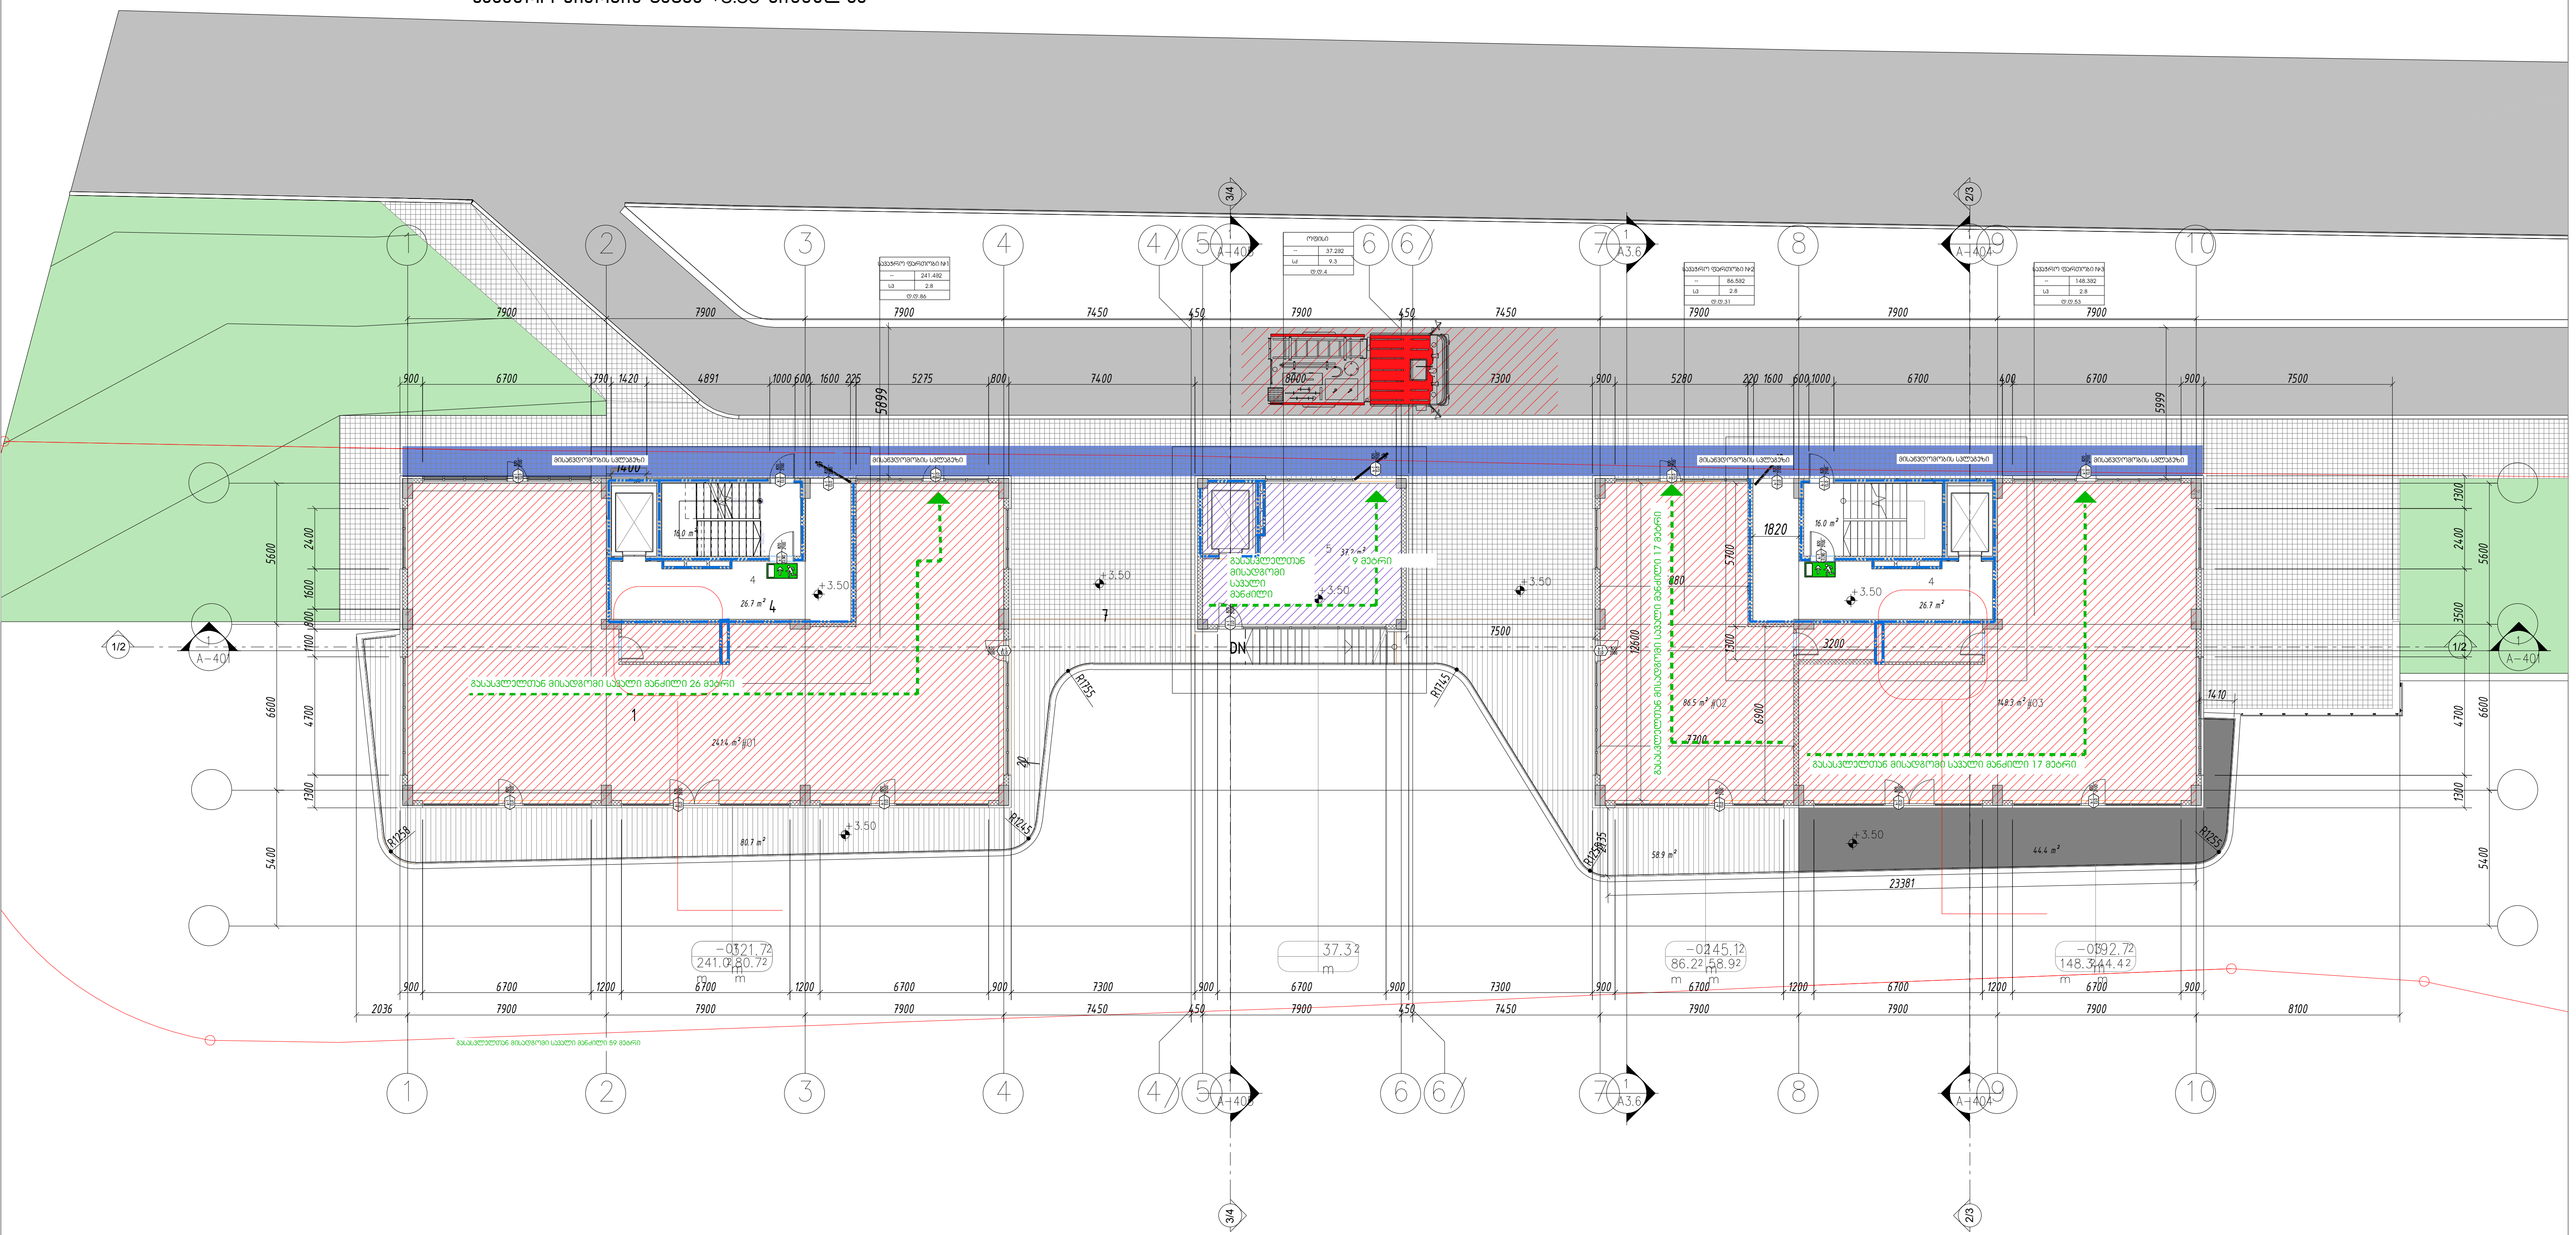

პირობითი იშნები:

მიწის ნაკვეთის საზღვარი

დაკავებულობის ჯგუფი

საწყობი | 115.5 მ² | სც - 2 | 27.9 | ღ.ღ.7

სივრცის დასახელება

მთლიანი ფართი

დაკავებულობის დატვირთვის ფაქტორი

დაკავებულობის დატვირთვა

გასასვლელთან მისადგომი მაქსიმალური სავალი მანძილი

დაკავებულობის ჯგუფების აღნიშვნები

დაკავებულობის ჯგუფები	დაკავებულობის ჯგუფის აღნიშვნა	ფერის კოდი
თავშეყრის ჯგუფი (თ3)		RGB (34,139,34)
საქმიანი ჯგუფი (სქ)		RGB (79,12,187)
საგანმანათლებლო ჯგუფი - (სგ)		RGB (245,99,20)
სამრეწველო ჯგუფი (სმ)		RGB (160,32,240)
დიდი საფრთხის შემცველი ჯგუფი- (დსშ)		RGB (94,8,58)
დაწესებულებითი ჯგუფი (დწ)		RGB (0,0,255)
სავაჭრო ჯგუფი (ს3)		RGB (255,0,0)
საცხოვრებელი ჯგუფი (სც)		RGB (220,185,0)
სასაწყობო ჯგუფი (სწ)		RGB (136,135,134)
დამხმარე ჯგუფი (დხ)		RGB (57,57,56)

ექსპლიკაცია:

ტექნიკურ-ეკონომიკური მაჩვენებლები

პირობითი ნიშნები

მიწის ნაკვეთის საზღვარი

±0,00 494.10 — არქიტექტურული ნიშნული, აბსოლუტური ნიშნული

1-1 — ჭრილის ხაზი

50.8 m² 58.5 m² 7.7 m²

სათავსის ექსპლიკაცია

საერთო ფართობი

საზაფხულო ფართობი

ფართობი შიდა კონტურზე

N

0 1 2 3 4 5 6 7 8 9 10

პროექტის სახელწოდება

ქ. თბილისი, "დელისი-3" საცხოვრებელი რაიონის მიმდებარედ, ინტენსიფიკაციის გზის სამხრეთით. ს.კ. 01.14.15.001.439; მრავალფუნქციური (საცხოვრებელი, საოფისე, კომერციული) შენობის
ა რ ქ ი ტ ე ქ ტ უ რ უ ლ ი
პ რ ო ე ქ ტ ი

შ.პ.ს. " იუ ეი დი სტუდია "

მის.: გორგასლის ქ. №53
საიდენტიფიკაციო კოდი: 206218109
ელ-ფოსტა: uadstudio@yahoo.com

თანამდებობა	გვარი	ხელმოწერა	თარიღი
დირექტორი	ა. ჯობავა		
პრ. ავტორი	ვ.ვარდანია		
პრ. თანაავტორი			
მასშტაბი	1:100		
თარიღი			
ს ტ ა დ ი ა		ფურცლები	ფურცელი
პ რ ო ე ქ ტ ი		33	a-06

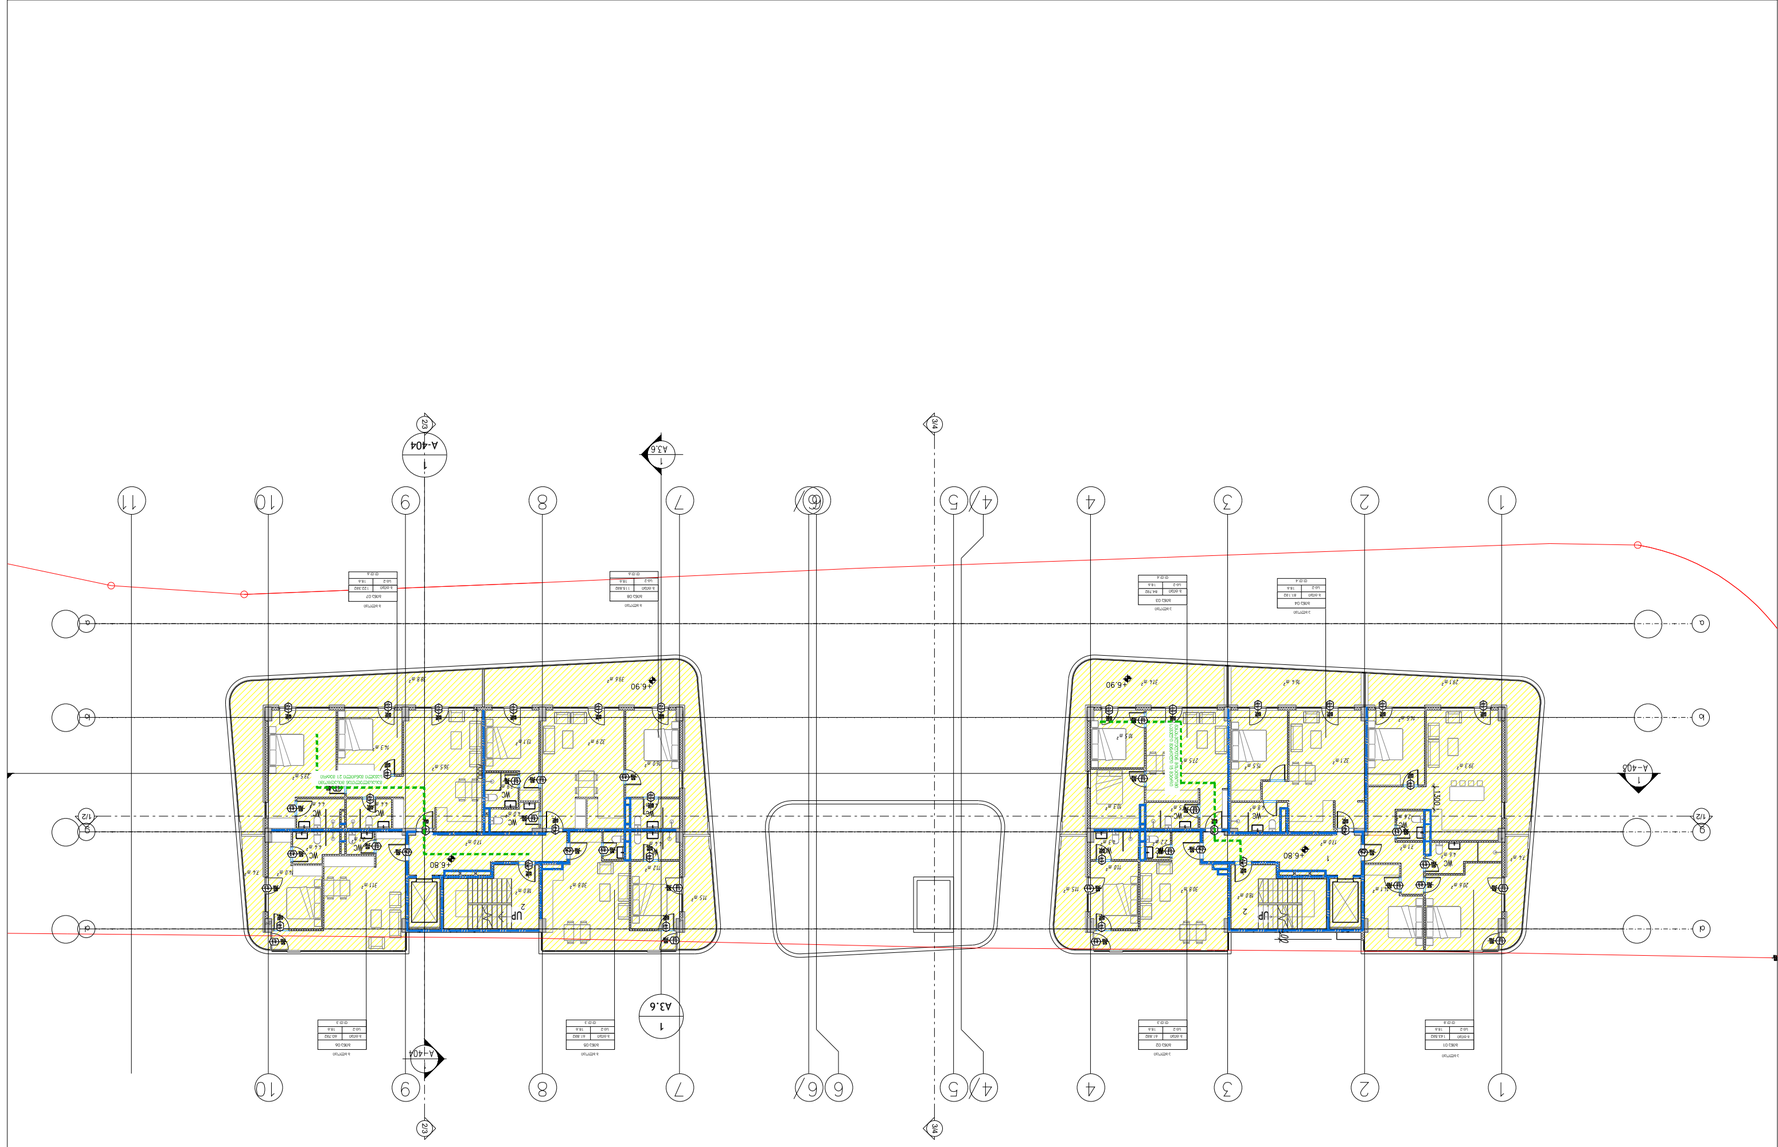
A-404
A-405
A3.6
A3.6
A3.6

გეგმა +10.30 ნიშნულზე

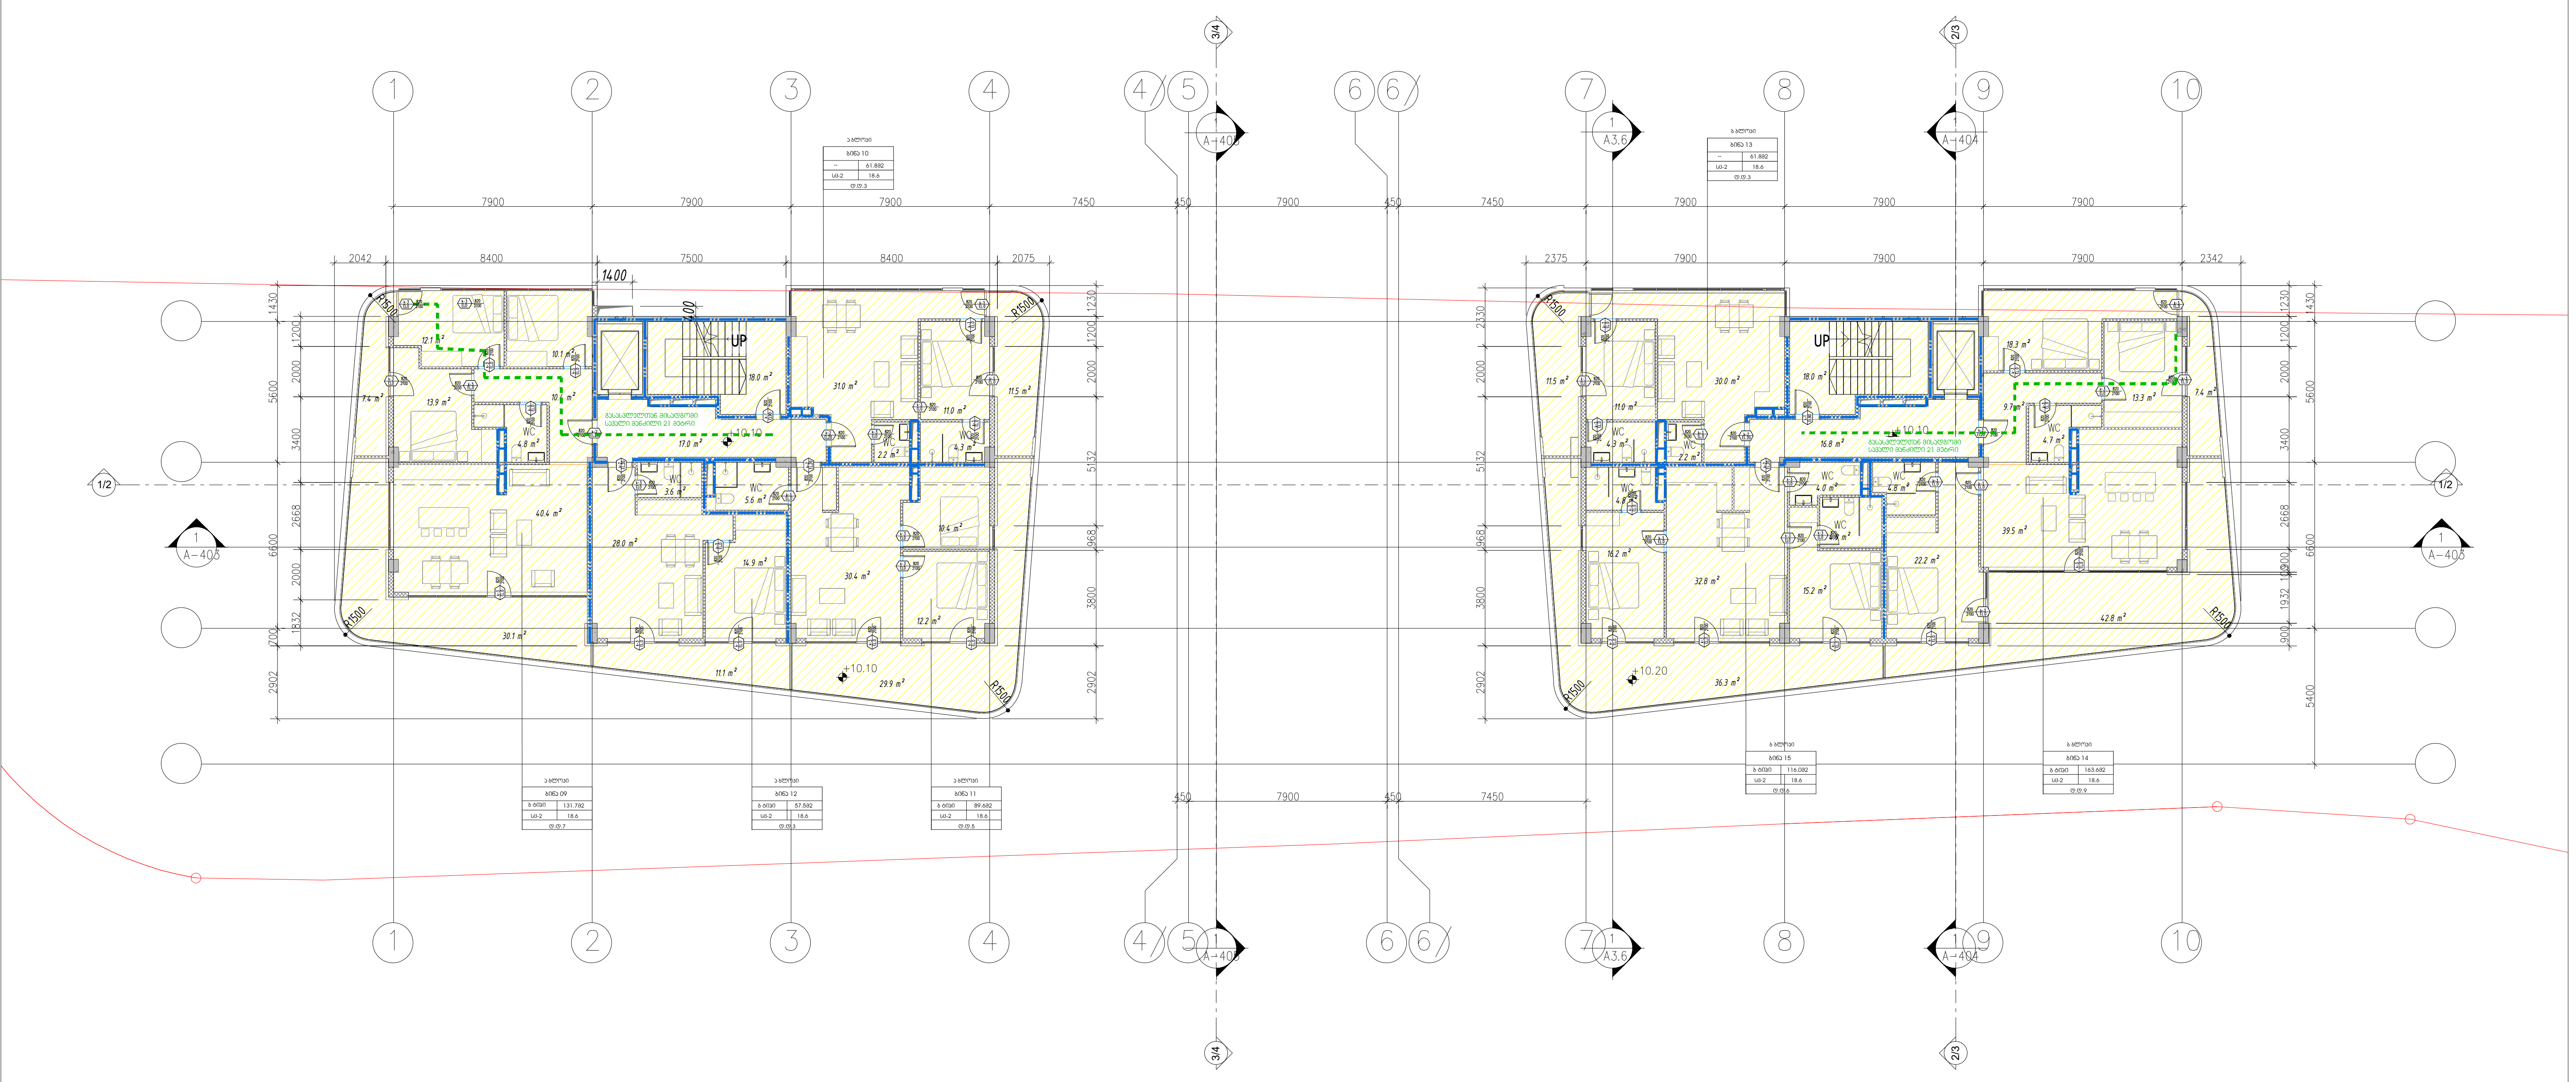

პირობითი იშნები:

მიწის ნაკვეთის საზღვარი

დაკავებულობის ჯგუფი

სივრცის დასახელება

მთლიანი ფართი

დაკავებულობის დატვირთვის ფაქტორი

დაკავებულობის დატვირთვა

საწყობი	
	115.5 მ²
სც - 2	27.9
დ.დ.7	

გასასვლელთან მისადგომი მაქსიმალური სავალი მანძილი

დაკავებულობის ჯგუფების აღნიშვნები

დაკავებულობის ჯგუფები	დაკავებულობის ჯგუფის აღნიშვნა	ფერის კოდი
თავშეყრის ჯგუფი (თვ)		RGB (34,139,34)
საქმიანი ჯგუფი (სქ)		RGB (79,12,187)
საგანმანათლებლო ჯგუფი - (სგ)		RGB (245,99,20)
სამრეწველო ჯგუფი (სმ)		RGB (160,32,240)
დიდი საფრთხის შემცველი ჯგუფი- (დსშ)		RGB (94,8,58)
დაწესებულებითი ჯგუფი (დწ)		RGB (0,0,255)
სავაჭრო ჯგუფი (სვ)		RGB (255,0,0)
საცხოვრებელი ჯგუფი (სც)		RGB (220,185,0)
სასაწყობო ჯგუფი (სწ)		RGB (136,135,134)
დამხმარე ჯგუფი (დს)		RGB (57,57,56)

ექსპლიკაცია:

ტექნიკურ-ეკონომიკური მაჩვენებლები

პირობითი ნიშნები

მიწის ნაკვეთის საზღვარი

±0,00 494.10 — არქიტექტურული ნიშნული / აბსოლუტური ნიშნული

1-1 — ჭრილის ხაზი

bina 01 — სათავსის ექსპლიკაცია

50.8 m² / 7.7 m² / 58.5 m² — საერთო ფართობი; საზაფხულო ფართობი; ფართობი შიდა კონტურზე

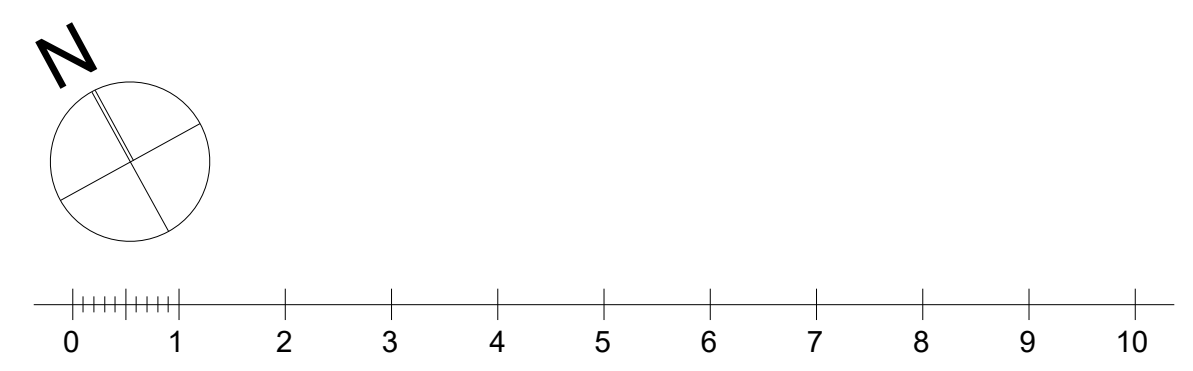

პროექტის სახელწოდება

ქ. თბილისი, "დელისი-3" საცხოვრებელი რაიონის მიმდებარედ, ინტენსიფიკაციის გზის სამხრეთით. ს.კ. 01.14.15.001.439; მრავალფუნქციური (საცხოვრებელი, საოფისე, კომერციული) შენობის არქიტექტურული პროექტი

შ.პ.ს. " იუ ეი დი სტუდია "

მის.: გორგასლის ქ. №53
საიდენტიფიკაციო კოდი: 206218109
ელ-ფოსტა: uadstudio@yahoo.com

თანამდებობა	გვარი	ხელმოწერა	თარიღი
დირექტორი	ა. ჯობავა		
პრ. ავტორი	ვ.ვარდანია		
პრ. თანაავტორი			
მასშტაბი	1:100		
თარიღი			

სტადია	ფურცლები	ფურცელი
პროექტი	33	a-06

გეგმა +13.60 ნიშნულზე

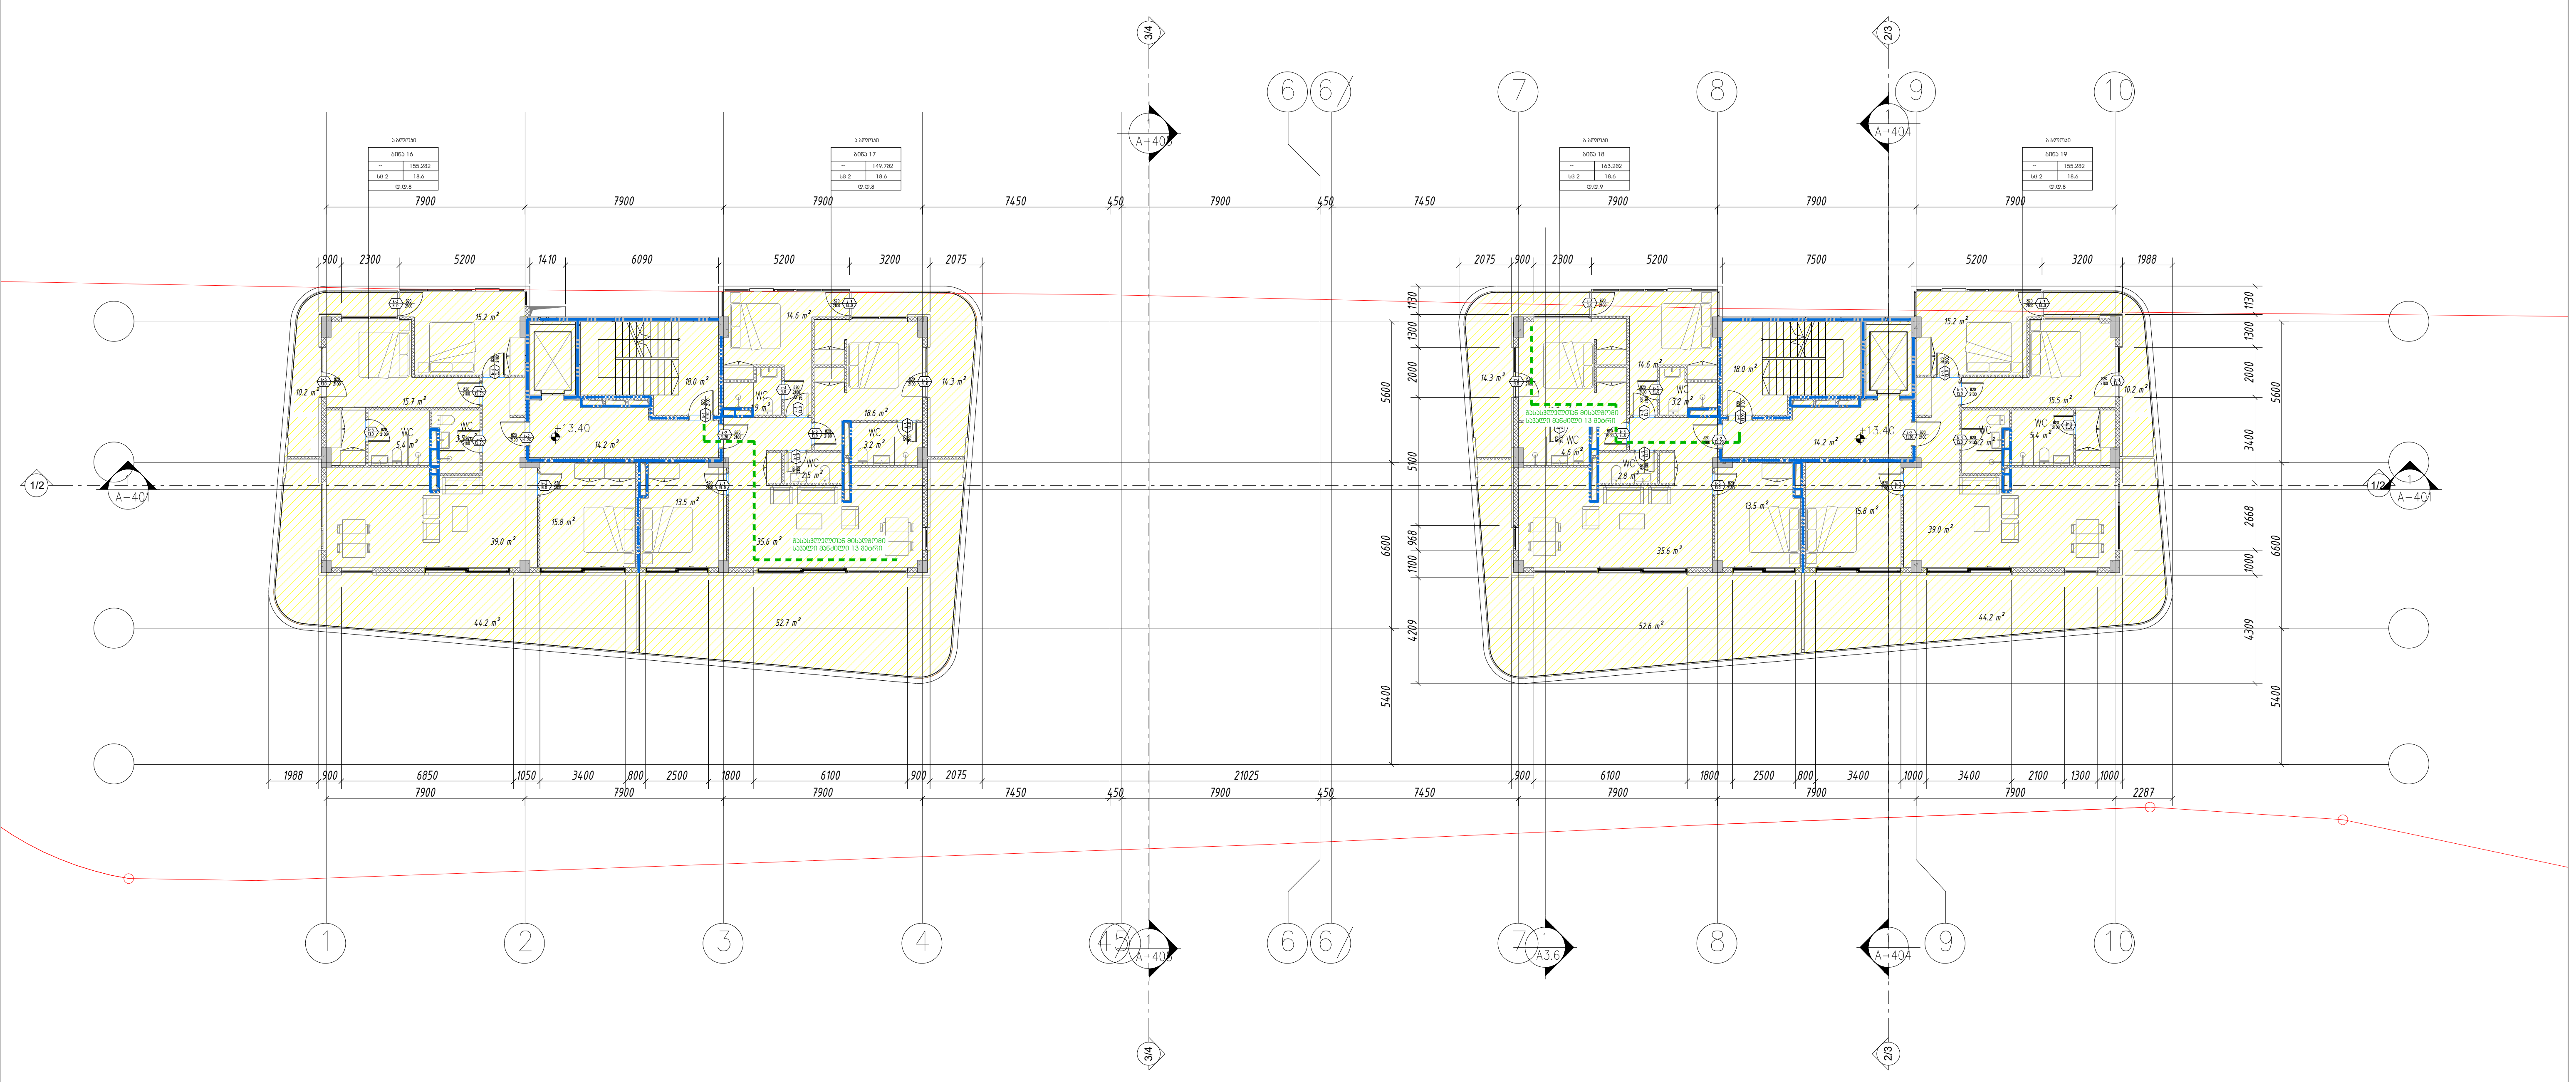

პირობითი იშნები:

მიწის ნაკვეთის საზღვარი

დაკავებულობის ჯგუფი

საწყობი	
	115.5 მ²
სც - 2	27.9
ლ.ლ.7	

სივრცის დასახელება

მთლიანი ფართი

დაკავებულობის დატვირთვის ფაქტორი

დაკავებულობის დატვირთვა

გასასვლელთან მისადგომი მაქსიმალური სავალი მანძილი

დაკავებულობის ჯგუფების აღნიშვნები

დაკავებულობის ჯგუფები	დაკავებულობის ჯგუფის აღნიშვნა	ფერის კოდი
თავშეყრის ჯგუფი (თვ)		RGB (34,139,34)
საქმიანი ჯგუფი (სქ)		RGB (79,12,187)
საგანმანათლებლო ჯგუფი - (სგ)		RGB (245,99,20)
სამრეწველო ჯგუფი (სმ)		RGB (160,32,240)
დიდი საფრთხის შემცველი ჯგუფი- (დსშ)		RGB (94,8,58)
დაწესებულებითი ჯგუფი (დწ)		RGB (0,0,255)
სავაჭრო ჯგუფი (სვ)		RGB (255,0,0)
საცხოვრებელი ჯგუფი (სც)		RGB (220,185,0)
სასაწყობო ჯგუფი (სწ)		RGB (136,135,134)
დამხმარე ჯგუფი (დს)		RGB (57,57,56)

ექსპლიკაცია:

ტექნიკურ-ეკონომიკური მაჩვენებლები

პირობითი ნიშნები

მიწის ნაკვეთის საზღვარი

±0,00 494.10 — არქიტექტურული ნიშნული / აბსოლუტური ნიშნული

1-1 — ჭრილის ხაზი

bina 01 — სათავსის ექსპლიკაცია

50.8 m² / 58.5 m² — საერთო ფართობი

7.7 m² — საზაფხულო ფართობი

ფართობი შიდა კონტურზე

N

0 1 2 3 4 5 6 7 8 9 10

პროექტის სახელწოდება

ქ. თბილისი, "დელისი-3" საცხოვრებელი რაიონის მიმდებარედ, ინტენსიფიკაციის ზონის სამხრეთით. ს.კ. 01.14.15.001.439; მრავალფუნქციური (საცხოვრებელი, საოფისე, კომერციული) შენობის
ა რ ქ ი ტ ე ქ ტ უ რ უ ლ ი
პ რ ო ე ქ ტ ი

შ.პ.ს. " იუ ეი დი სტუდია "

მის.: გორგასლის ქ. №53
საიდენტიფიკაციო კოდი: 206218109
ელ-ფოსტა: uadstudio@yahoo.com

თანამდებობა	გვარი	ხელმოწერა	თარიღი
დირექტორი	ა. ჯობავა		
პრ. ავტორი	ვ.ვარდანია		
პრ. თანაავტორი			
მასშტაბი	1:100		
თარიღი			
ს ტ ა დ ი ა		ფურცლები	ფურცელი
პ რ ო ე ქ ტ ი		33	ა-06

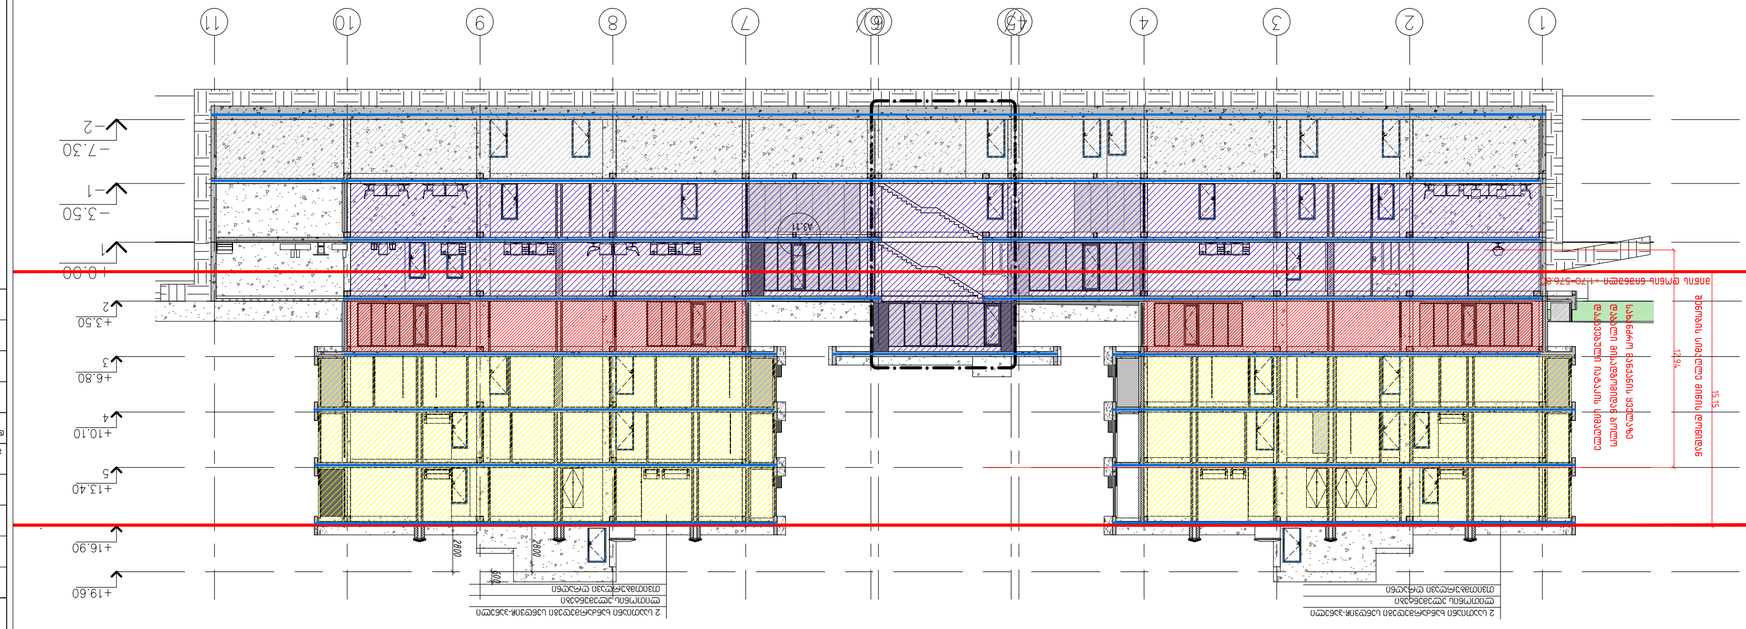
+19.60
+16.90
+13.40
+10.10
+6.80
+3.50
±0.00
−3.50
−7.30
1
2
3
4
5
6
7
8
9
10
11
2800
2800
2800

საცხოვრებელი, სავაჭრო, საოფისე შენობის პროექტი ქ.თბილისი, დელისი-3, საცხოვრებელი რაიონის მიმდებარედ ს.კ 01.14.15.001.439

მისაწვდომობის ეროვნული სტანდარტის შესაბამისი დოკუმენტაცია

საქართველოს მთავრობის 2016 წლის 28 იანვარის №41
დადგენილებასთან ტექნიკური რეგლამენტის შენობა-ნაგებობის
უსაფრთხოების წესების დამტკიცების თაობაზე შესაბამისობის
ანალიზი

ავტოსადგომის გეგმა -7.30 ნიშნულზე



შენიშვნები

მოსატრიალებელი სივრცეები

ვარიანტი 1 ვარიანტი 2 ვარიანტი 3 ვარიანტი 4

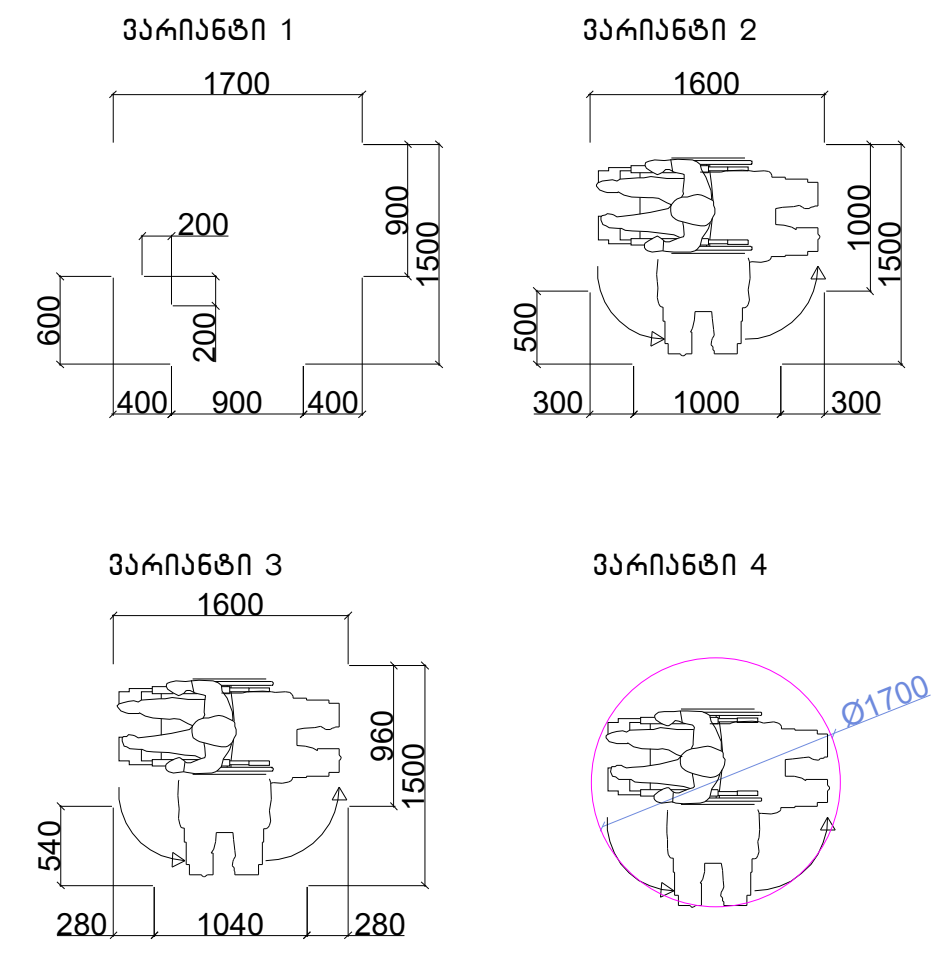

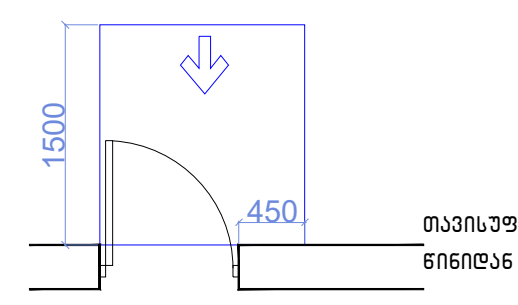

თავისუფალი სივრცე კართან მანევრირებისთვის - ანჯამიანი კარი წინიდან მისაწვდომი - გამოწევით გაღება

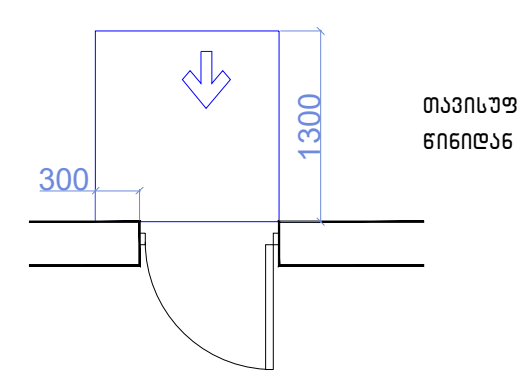

თავისუფალი სივრცე კართან მანევრირებისთვის - ანჯამიანი კარი წინიდან მისაწვდომი - მიწოლით გაღება

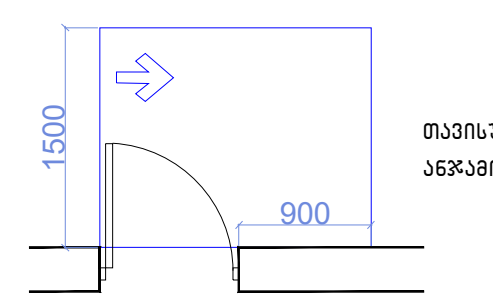

თავისუფალი სივრცე კართან მანევრირებისთვის - ანჯამიანი კარი ანჯამის მხრიდან მისაწვდომი - გამოწევით გაღება

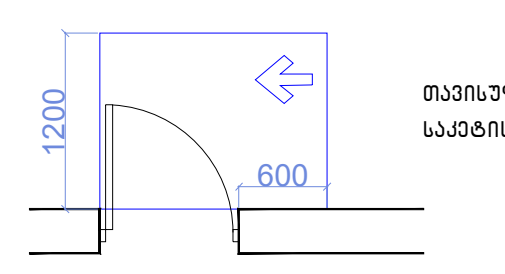

თავისუფალი სივრცე კართან მანევრირებისთვის - ანჯამიანი კარი საკეტის მხრიდან მისაწვდომი - გამოწევით გაღება

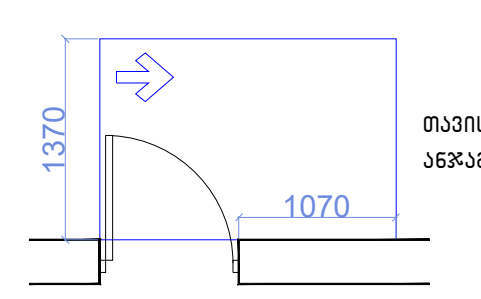

თავისუფალი სივრცე კართან მანევრირებისთვის - ანჯამიანი კარი ანჯამის მხრიდან მისაწვდომი - გამოწევით გაღება

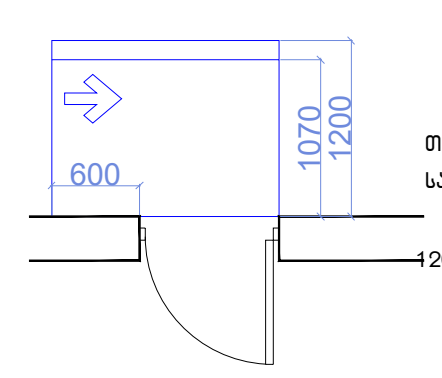

თავისუფალი სივრცე კართან მანევრირებისთვის - ანჯამიანი კარი საკეტის მხრიდან მისაწვდომი - მიწოლით გაღება

120 მინ. თუ მოწყობილია მიმხურავი

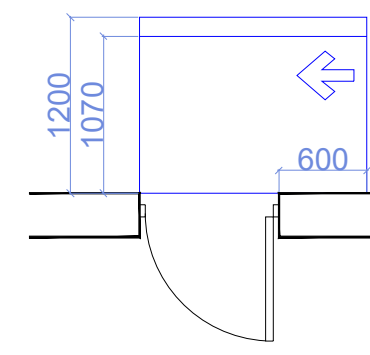

თავისუფალი სივრცე კართან მანევრირებისთვის - ანჯამიანი კარი ანჯამის მხრიდან მისაწვდომი - მიწოლით გაღება

120 მინ. თუ მოწყობილია მიმხურავი

მისაწვდომი სვლაგეზი

შენიშვნები

1.იატაკის ზედაპირები მოეწყობა ისე, რომ იქნება მდგრადი, მყარიუ და არასასრიალა.

ექსპლიკაცია:

ტექნიკურ-ეკონომიკური მაჩვენებლები

პირობითი ნიშნები

მიწის ნაკვეთის საზღვარი

±0,00 494.10 — არქიტექტურული ნიშნული / აბსოლუტური ნიშნული

1-1 — ჭრილის ხაზი

50.8 m² 58.5 m² 7.7 m² — სათავსის ექსპლიკაცია / საერთო ფართობი / საზაფხულო ფართობი / ფართობი შიდა კონტურზე

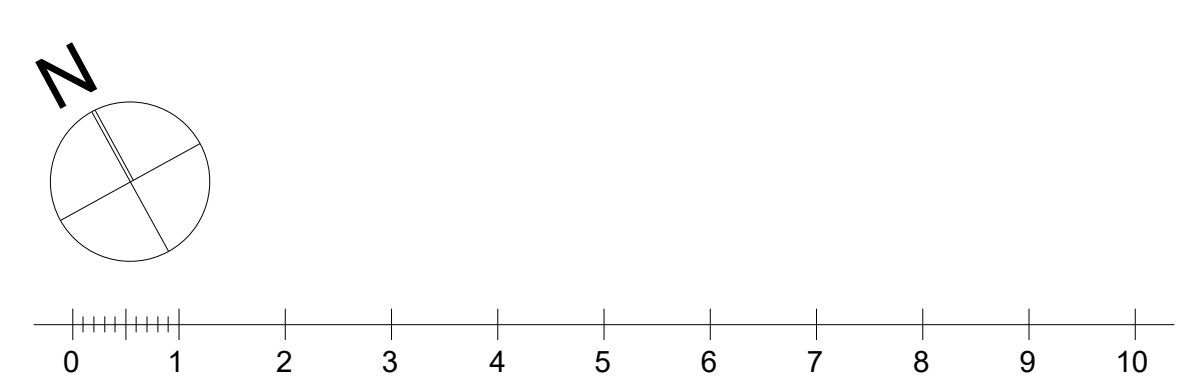

პროექტის სახელწოდება

ქ. თბილისი, "დელისი-3" საცხოვრებელი რაიონის მიმდებარედ, ინტენსიფიკაციის გზის სამხრეთით. ს.კ. 01.14.15.001.439; მრავალფუნქციური (საცხოვრებელი, საოფისე, კომერციული) შენობის არქიტექტურული პროექტი

შ.პ.ს. " იუ ეი დი სტუდია "
მის.: გორგასლის ქ. №53
საიდენტიფიკაციო კოდი: 206218109
ელ-ფოსტა: uadstudio@yahoo.com

თანამდებობა	გვარი	ხელმოწერა	თარიღი
დირექტორი	ა. ჯობავა		
პრ. ავტორი	ვ.ვარდანია		
პრ. თანაავტორი			
მასშტაბი	1:100		
თარიღი			
ს ტ ა დ ი ა		ფურცლები	ფურცელი
პ რ ო ე ქ ტ ი		33	a-06

ოფისების გეგმა -3.50 ნიშნულზე

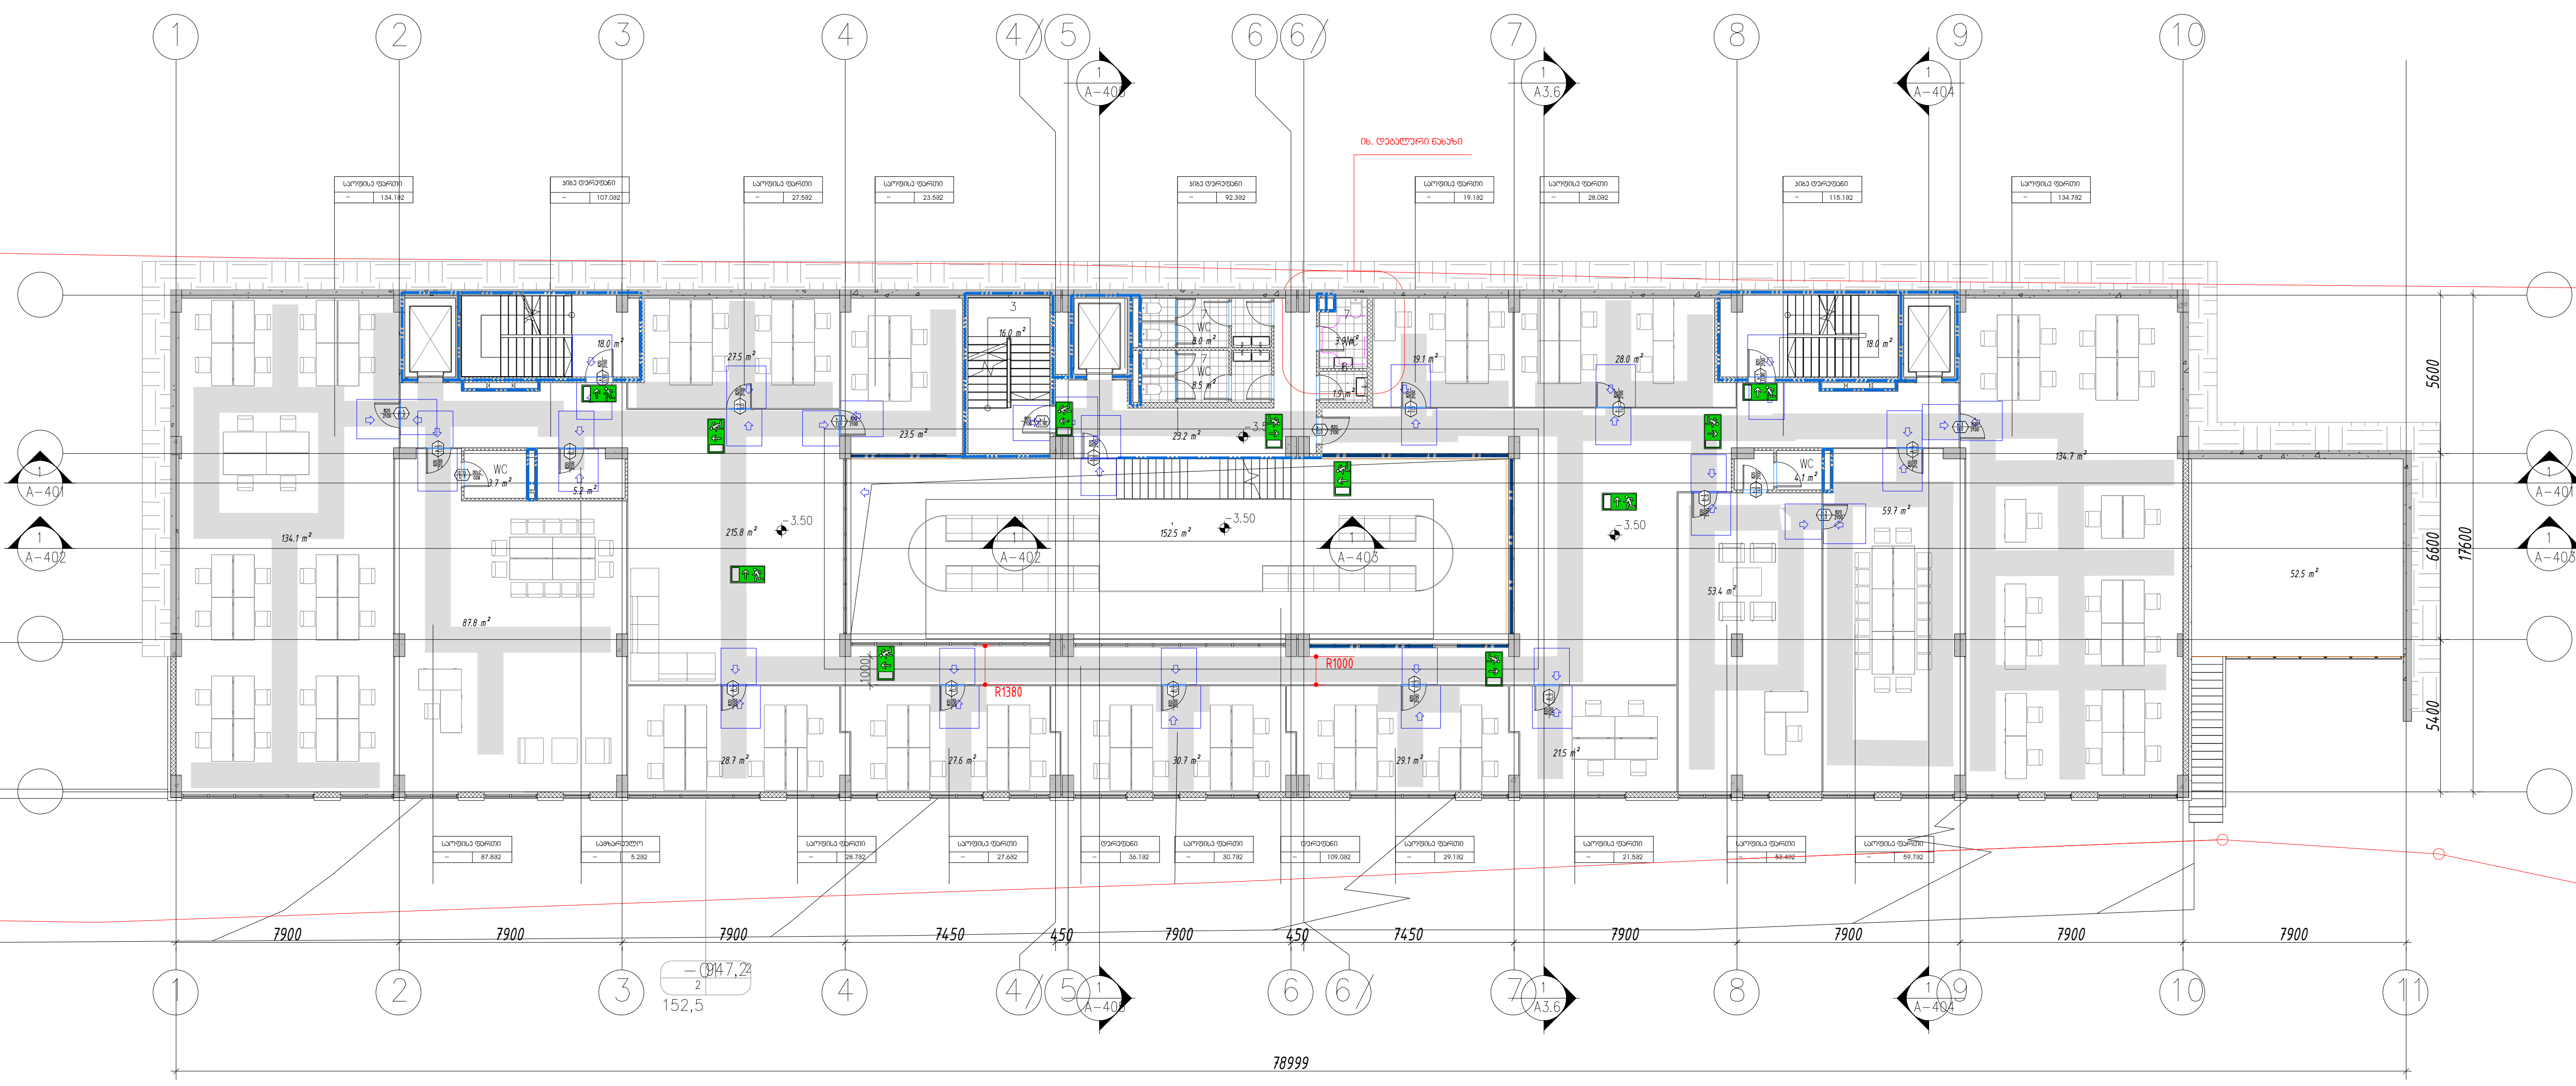

საპროექტო დოკუმენტაციის მიხედვით სართულის საერთო დაკავებულობის დატვირთვა არ აღემატება 500 დამკავებელს (სართულზე 259 დამკავებელი) შესაბამისად აკმაყოფილებს 1015.1 ქვეთავის მოთხოვნებს

საპროექტო დოკუმენტაციის მიხედვით გასასვლელისაკენ სავალი საერთო ბილიკი არ აღემატება 23მ შესაბამისად შეესაბამება 1014.3 ქვეთავის მოთხოვნებს

შენიშვნები

მოსატრიალებელი სივრცეები

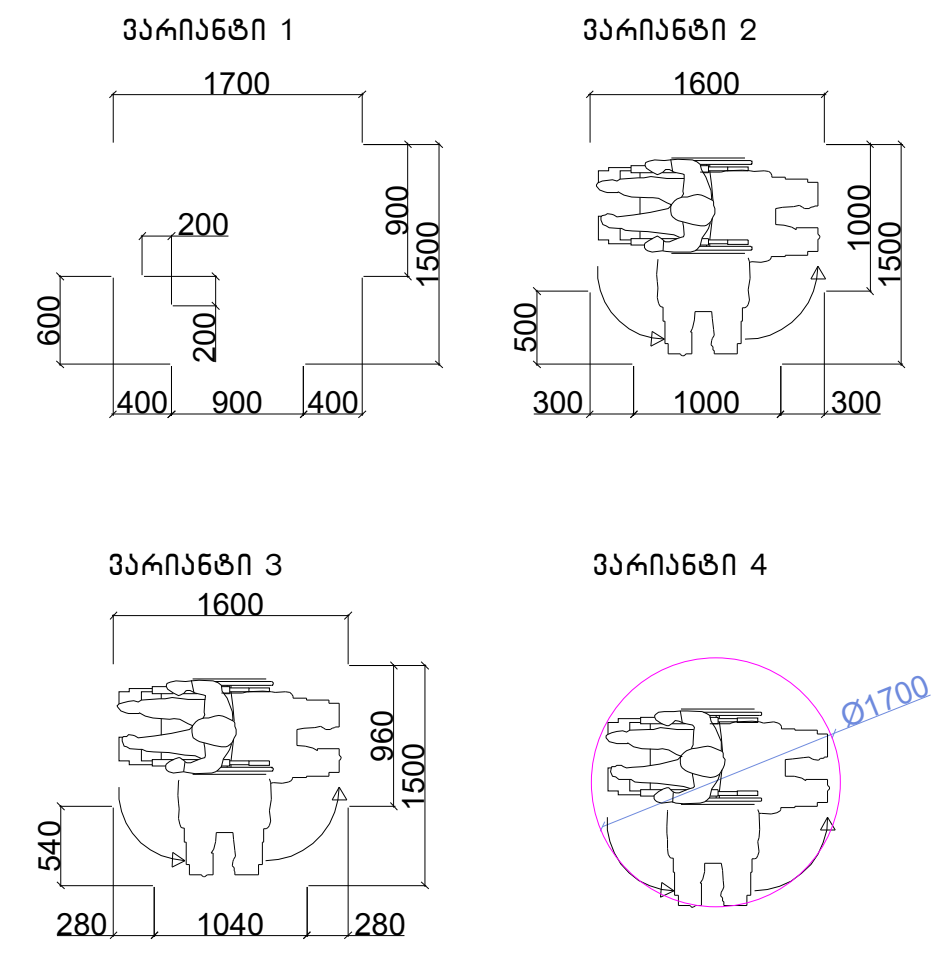

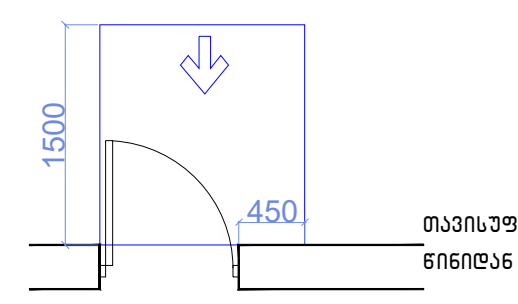

თავისუფალი სივრცე კართან მანევრირებისთვის - ანჯამიანი კარი წინიდან მისაწვდომი - გამოწევით გაღება

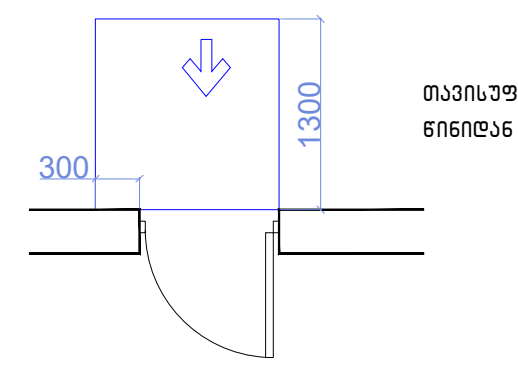

თავისუფალი სივრცე კართან მანევრირებისთვის - ანჯამიანი კარი წინიდან მისაწვდომი - მიწოლით გაღება

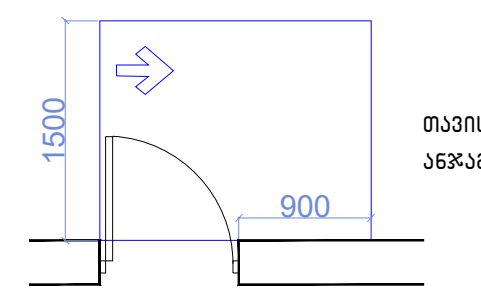

თავისუფალი სივრცე კართან მანევრირებისთვის - ანჯამიანი კარი ანჯამის მხრიდან მისაწვდომი - გამოწევით გაღება

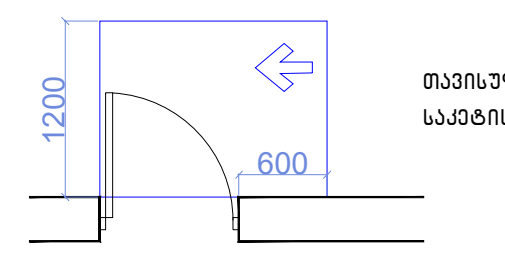

თავისუფალი სივრცე კართან მანევრირებისთვის - ანჯამიანი კარი საკეტის მხრიდან მისაწვდომი - გამოწევით გაღება

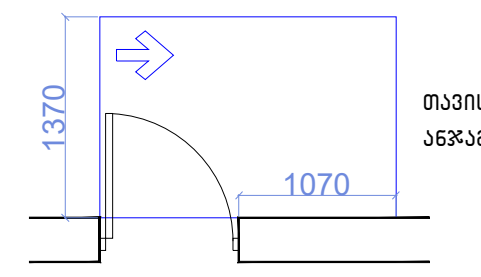

თავისუფალი სივრცე კართან მანევრირებისთვის - ანჯამიანი კარი ანჯამის მხრიდან მისაწვდომი - გამოწევით გაღება

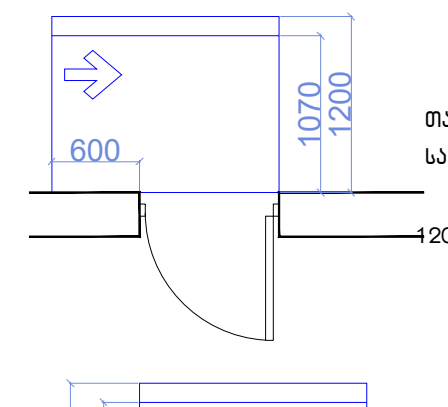

თავისუფალი სივრცე კართან მანევრირებისთვის - ანჯამიანი კარი საკეტის მხრიდან მისაწვდომი - მიწოლით გაღება

120 მინ. თუ მოწყობილია მიმხურავი

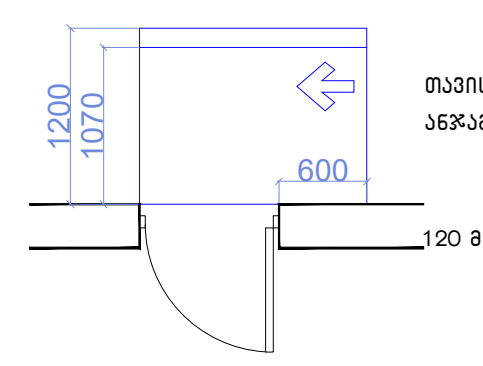

თავისუფალი სივრცე კართან მანევრირებისთვის - ანჯამიანი კარი ანჯამის მხრიდან მისაწვდომი - მიწოლით გაღება

120 მინ. თუ მოწყობილია მიმხურავი

მისაწვდომი სვლაგზი

შენიშვნები

1.იატაკის ზედაპირები მოეწყობა ისე, რომ იქნება მდგრადი, მყარიე და არასასრიალა.

ექსპლიკაცია:

ტექნიკურ-ეკონომიკური მაჩვენებლები

პირობითი ნიშნები

მიწის ნაკვეთის საზღვარი

±0,00 / 494.10 — არქიტექტურული ნიშნული / აბსოლუტური ნიშნული

1-1 — ჭრილის ხაზი

50.8 m² / 7.7 m² / 58.5 m² — სათავსის ექსპლიკაცია; საერთო ფართობი; საზაფხულო ფართობი; ფართობი შიდა კონტურზე

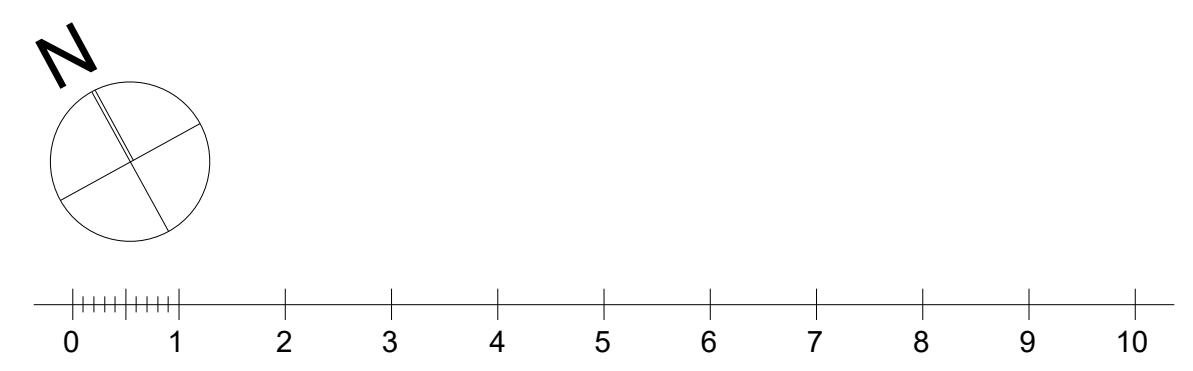

პროექტის სახელწოდება

ქ. თბილისი, "დელისი-3" საცხოვრებელი რაიონის მიმდებარედ, ინტენსიფიკაციის გზის სამხრეთით. ს.კ. 01.14.15.001.439; მრავალფუნქციური (საცხოვრებელი, საოფისე, კომერციული) შენობის
ა რ ქ ი ტ ე ქ ტ უ რ უ ლ ი
პ რ ო ე ქ ტ ი

შ.პ.ს. " იუ ეი დი სტუდია "

მის.: გორგასლის ქ. №53
საიდენტიფიკაციო კოდი: 206218109
ელ-ფოსტა: uadstudio@yahoo.com

თანამდებობა	გვარი	ხელმოწერა	თარიღი
დირექტორი	ა. ჯობავა		
პრ. ავტორი	ვ.ვარდანია		
პრ. თანაავტორი			
მასშტაბი	1:100		
თარიღი			
ს ტ ა დ ი ა		ფურცლები	ფურცელი
პ რ ო ე ქ ტ ი		33	a-06

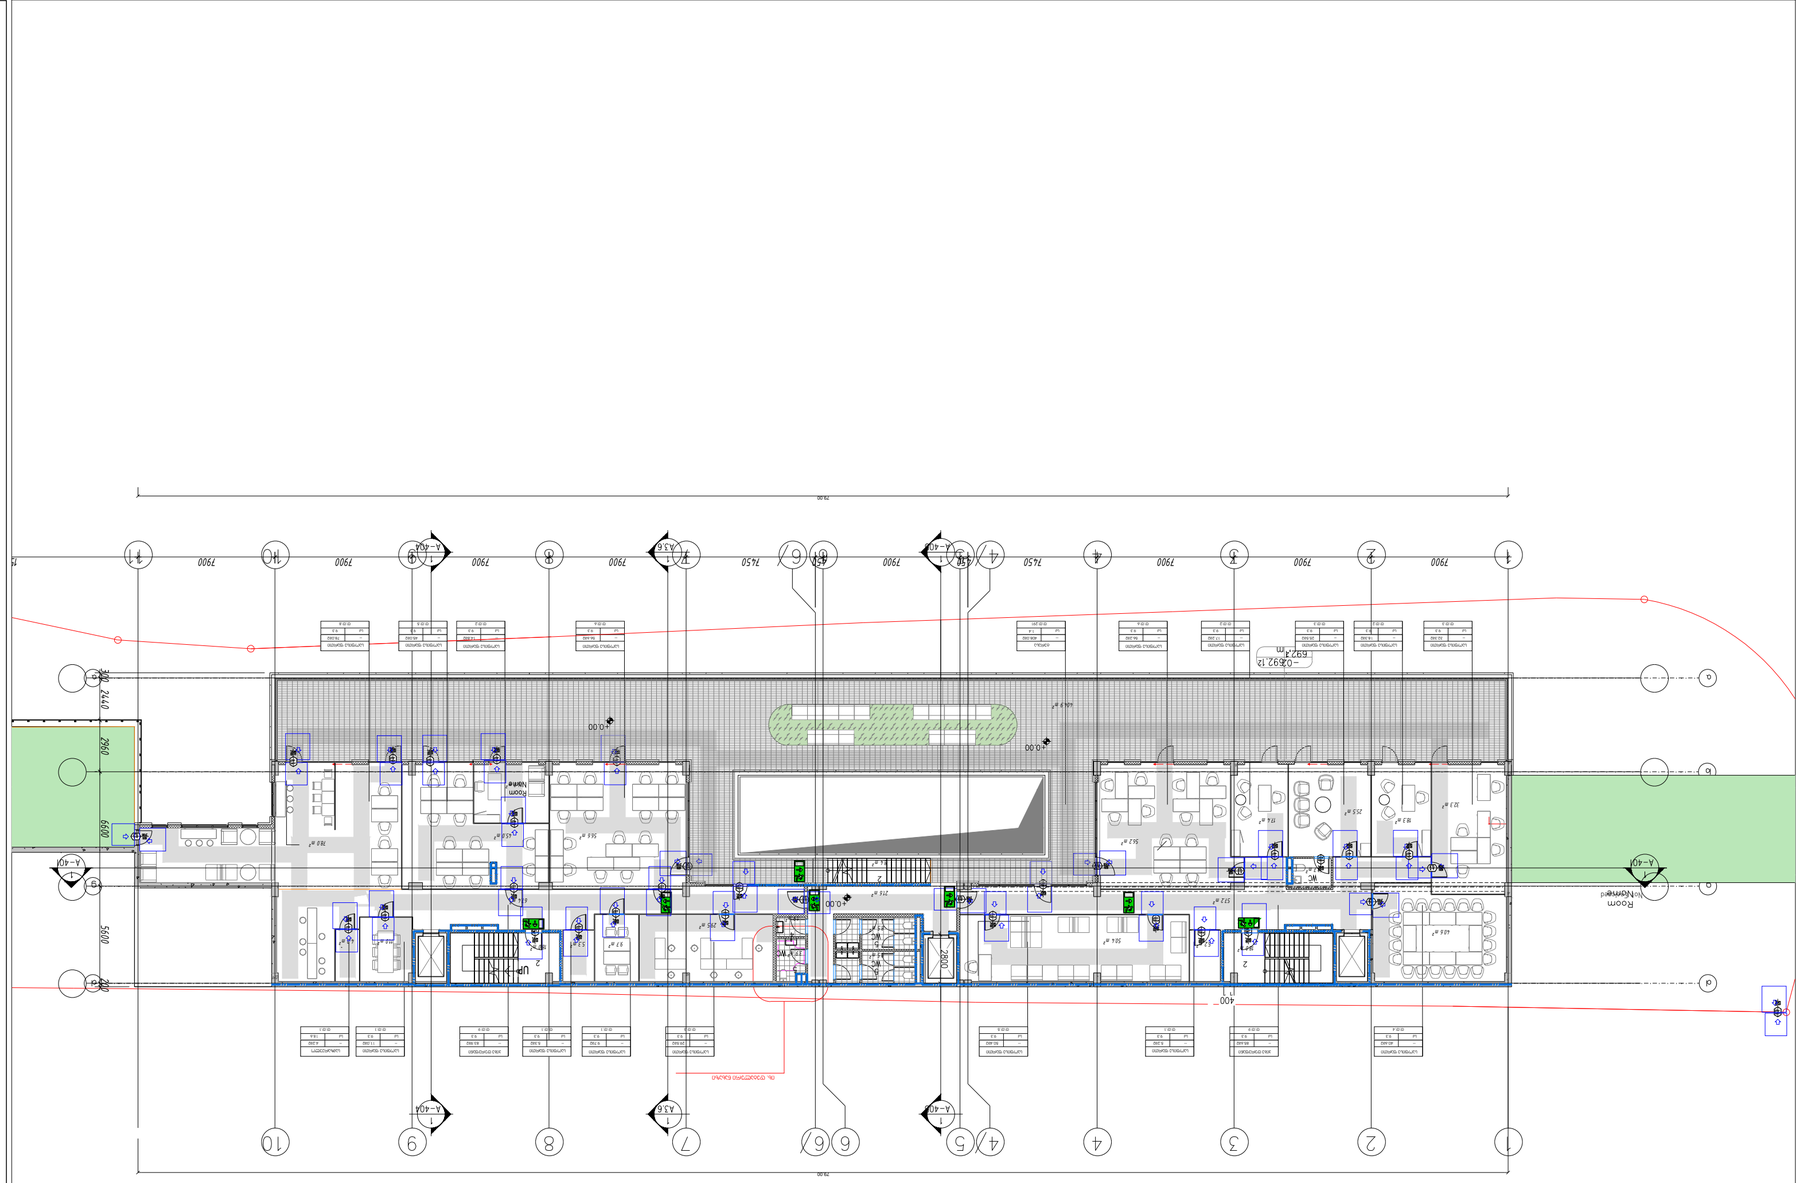
Room Name
Room Name
Room Name

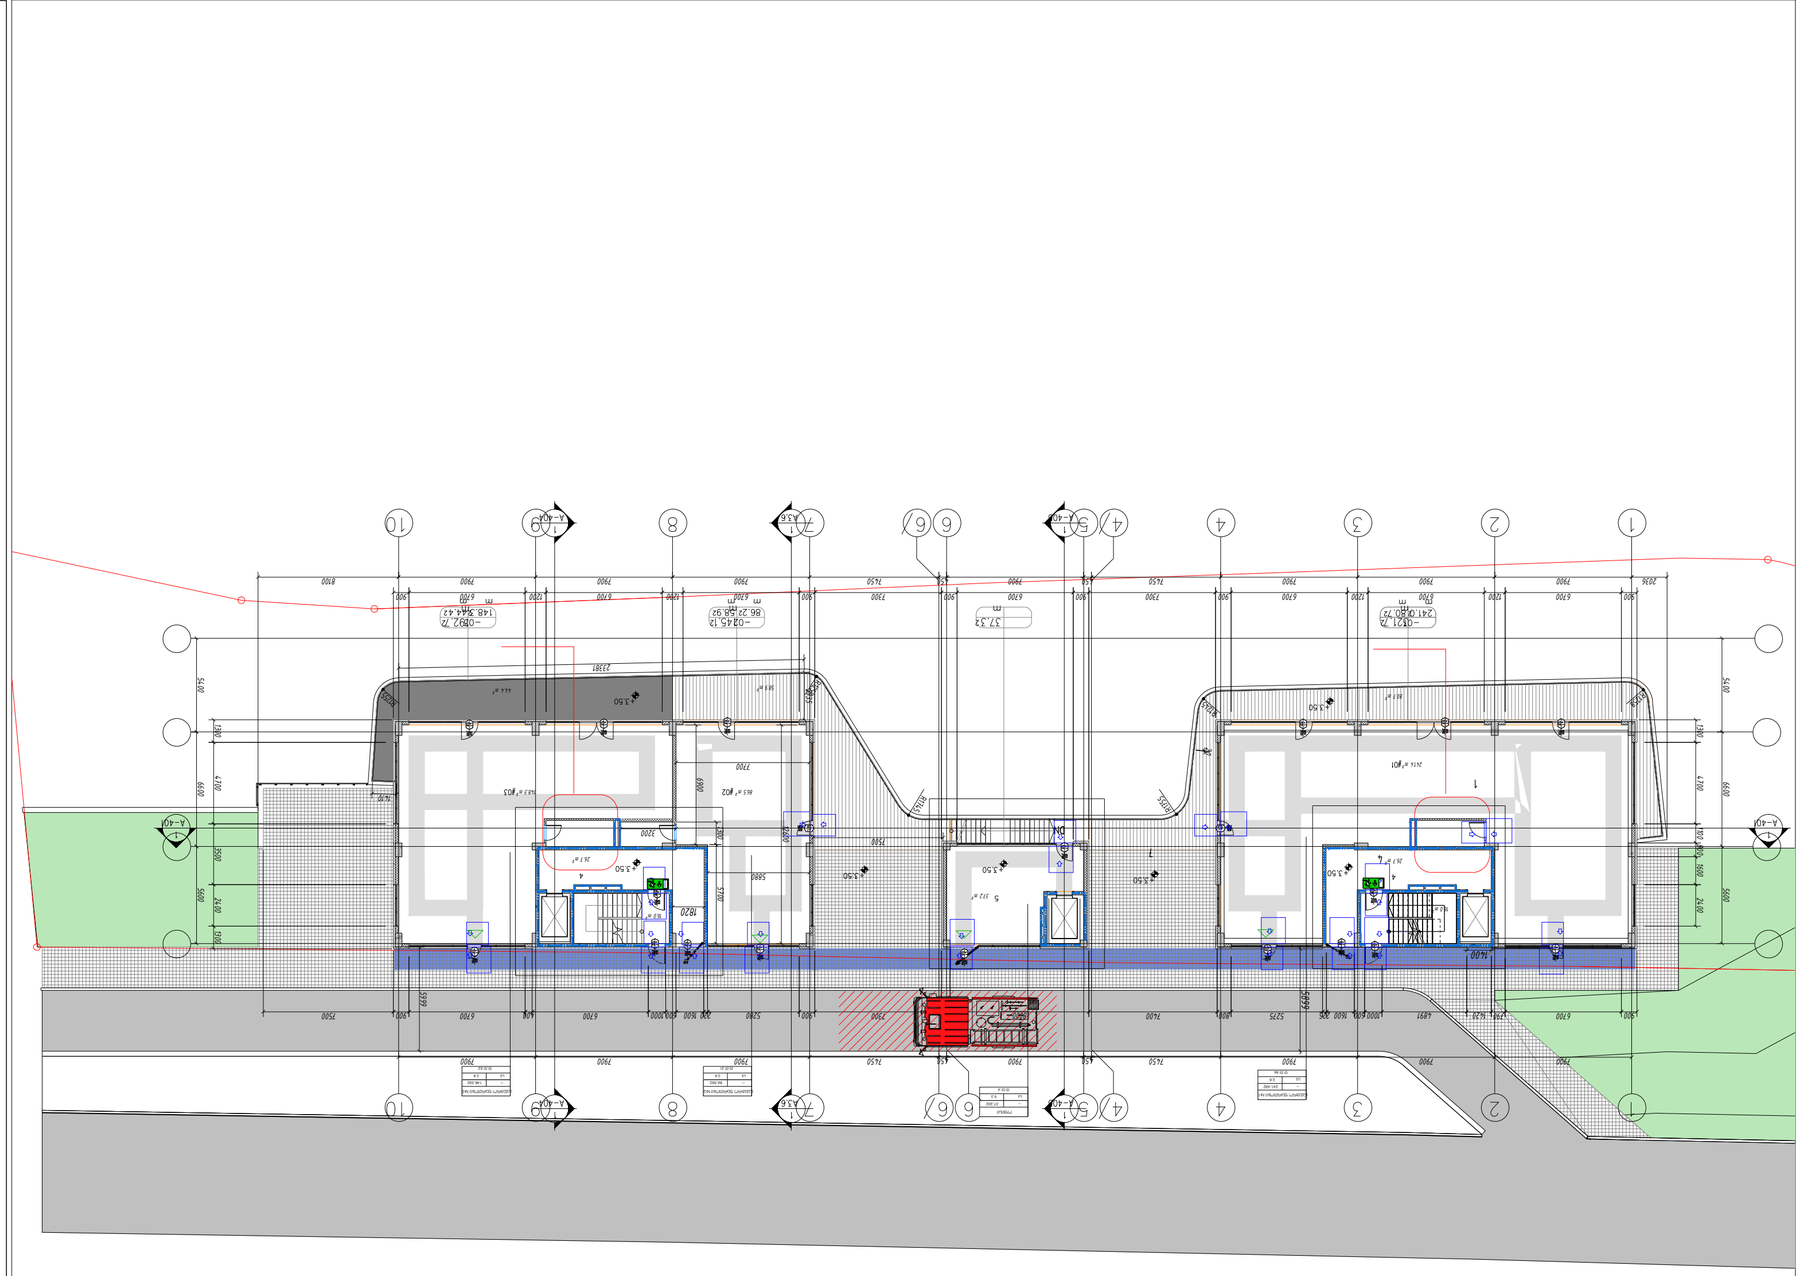
Генеральный план М 1:100
Условные обозначения
Граница земельного участка
Проектируемое здание
Проектируемое покрытие
Проектируемое покрытие (кровля)
Проектируемое покрытие (кровля) эксплуатируемое
Проектируемое покрытие (кровля) эксплуатируемое (террасы)
Проектируемое покрытие (кровля) эксплуатируемое (террасы) с ограждением
Проектируемое покрытие (кровля) эксплуатируемое (террасы) с ограждением и навесом

გეგმა +7,00 ნიშნულზე

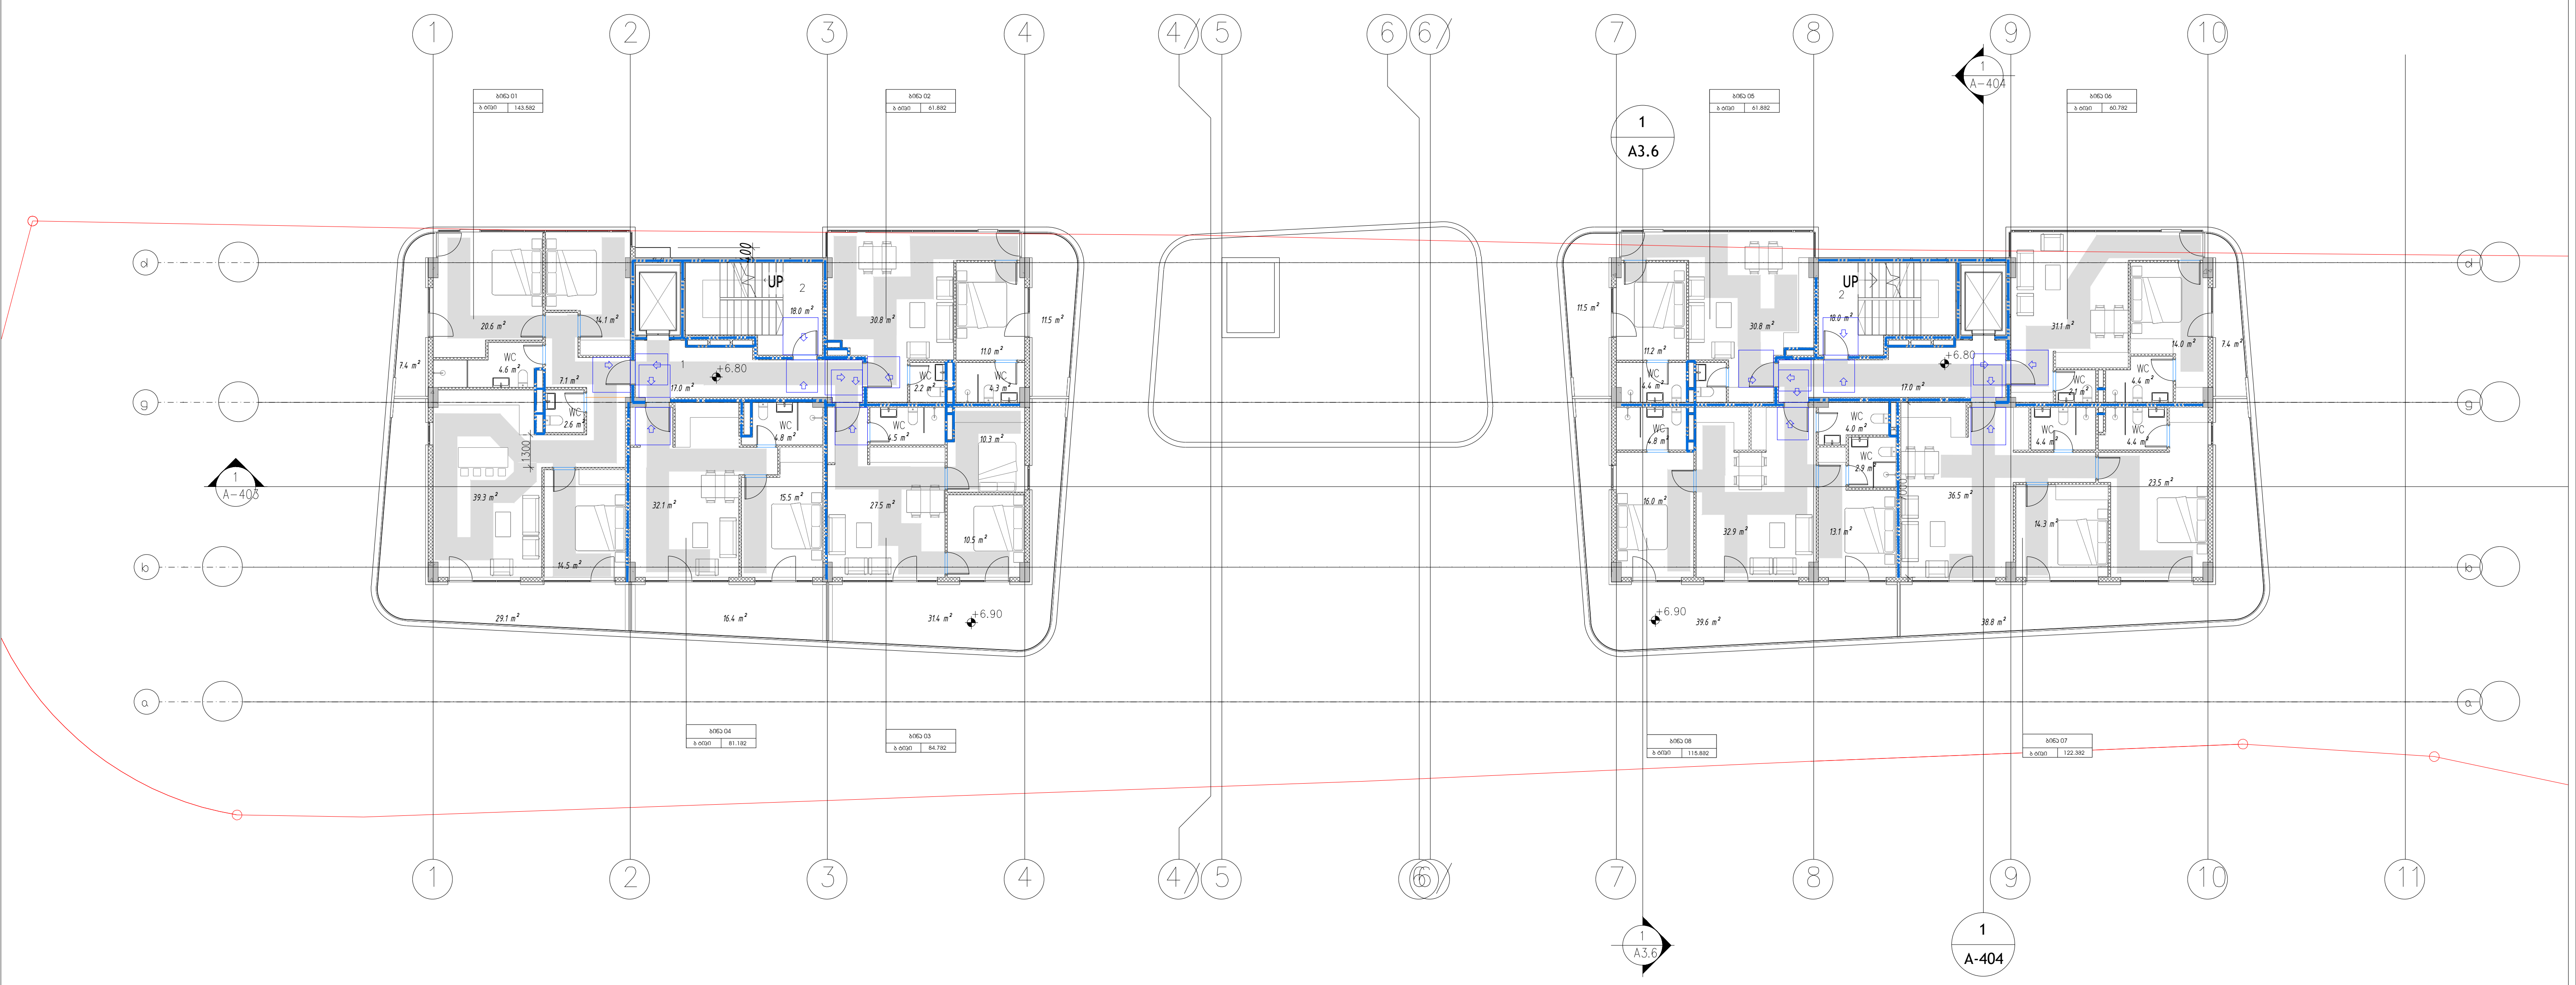

შენიშვნები

მოსატრიალებელი სივრცეები

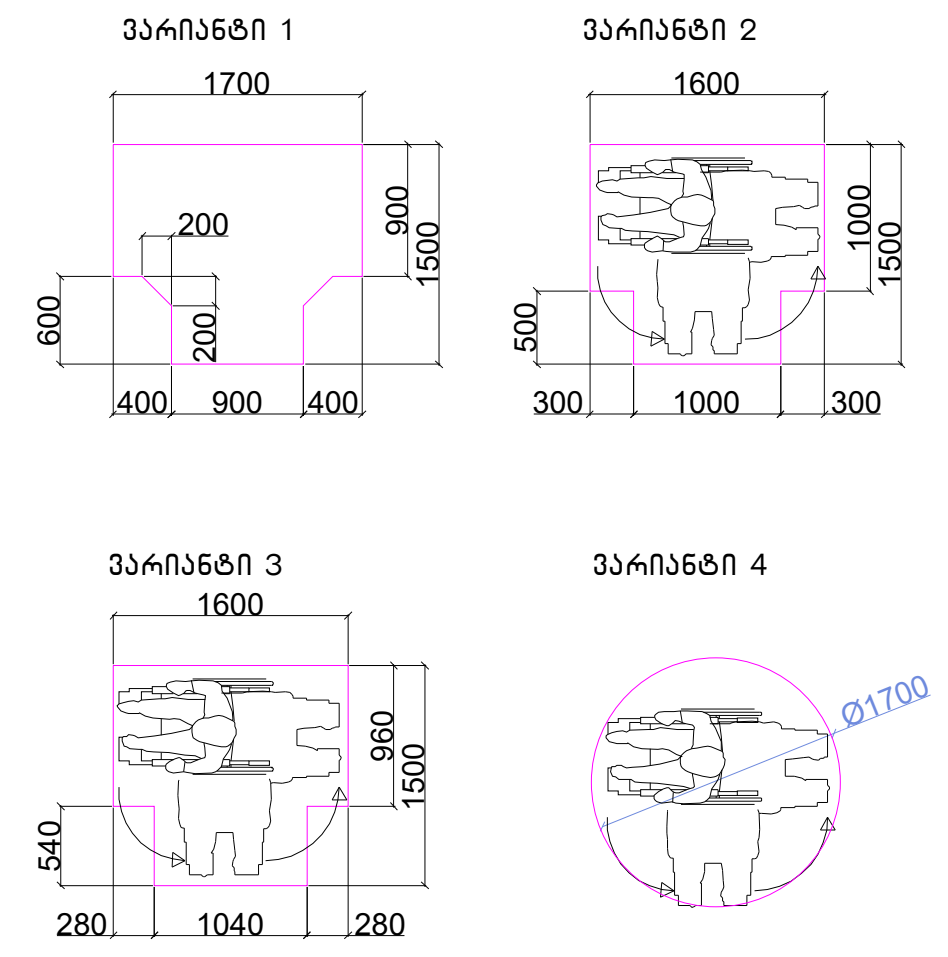

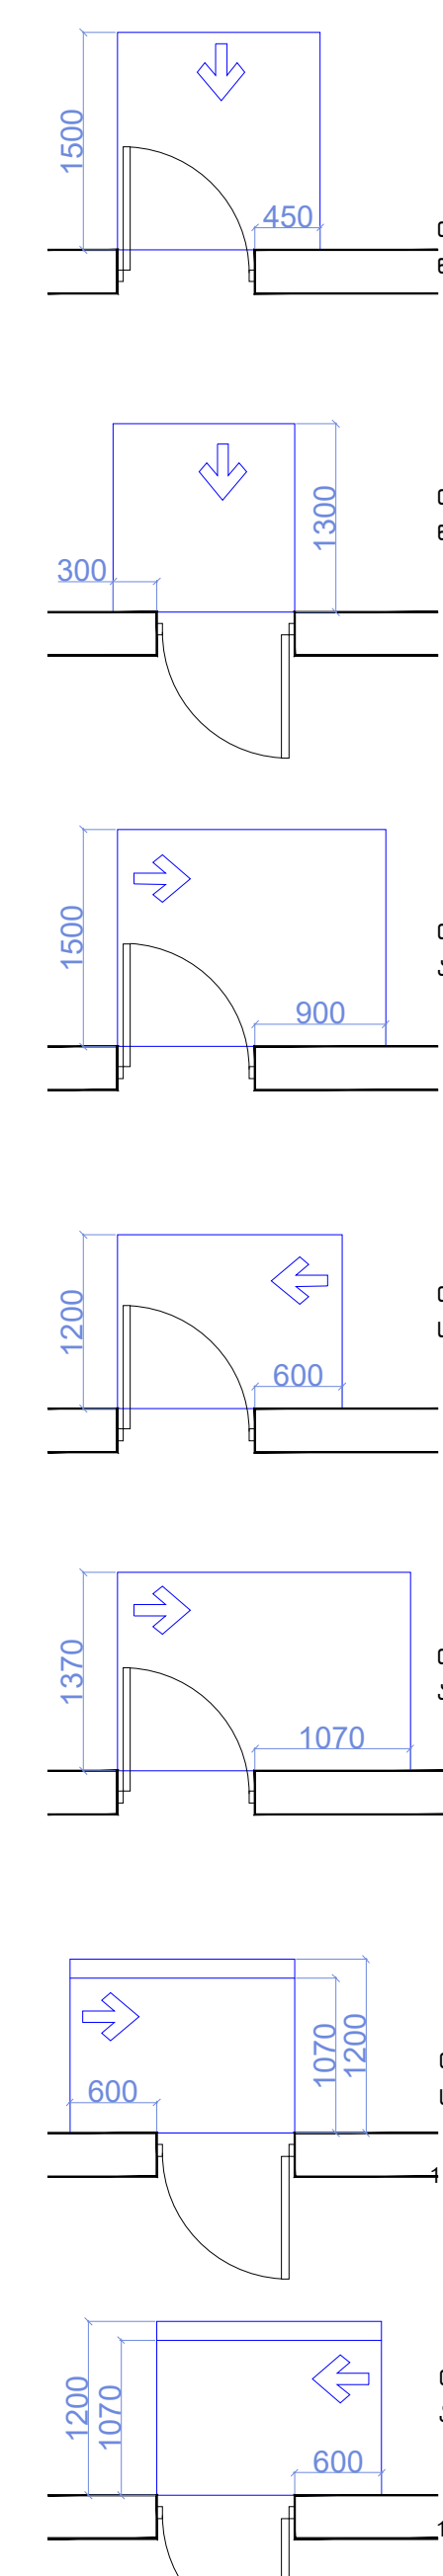

თავისუფალი სივრცე კართან მანევრირებისთვის - ანჯამიანი კარი წინიდან მისანვდომი - გამოწევით გაღება

თავისუფალი სივრცე კართან მანევრირებისთვის - ანჯამიანი კარი წინიდან მისანვდომი - მიწოლით გაღება

თავისუფალი სივრცე კართან მანევრირებისთვის - ანჯამიანი კარი ანჯამის მხრიდან მისანვდომი - გამოწევით გაღება

თავისუფალი სივრცე კართან მანევრირებისთვის - ანჯამიანი კარი საკეტის მხრიდან მისანვდომი - გამოწევით გაღება

თავისუფალი სივრცე კართან მანევრირებისთვის - ანჯამიანი კარი ანჯამის მხრიდან მისანვდომი - გამოწევით გაღება

თავისუფალი სივრცე კართან მანევრირებისთვის - ანჯამიანი კარი საკეტის მხრიდან მისანვდომი - მიწოლით გაღება

120 მინ. თუ მოწყობილია მიმხურავი

თავისუფალი სივრცე კართან მანევრირებისთვის - ანჯამიანი კარი ანჯამის მხრიდან მისანვდომი - მიწოლით გაღება

120 მინ. თუ მოწყობილია მიმხურავი

მისაწვდომი სვლაგეზი

შენიშვნები

1.იატაკის ზედაპირები მოეწყობა ისე, რომ იქნება მდგრადი, მყარიუ და არასასრიალა.

ექსპლიკაცია:

ტექნიკურ-ეკონომიკური მაჩვენებლები

პირობითი ნიშნები

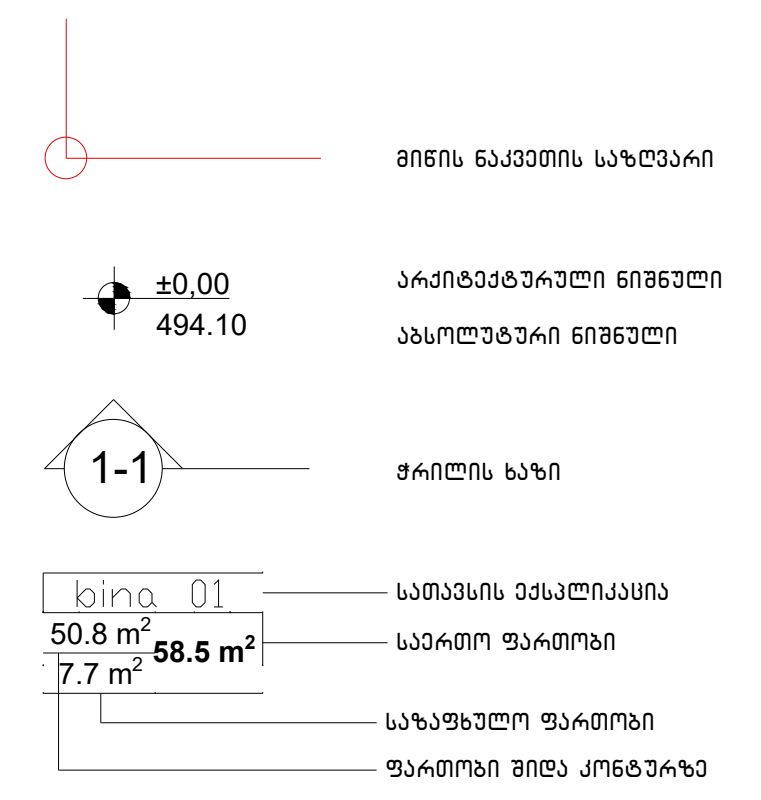

მიწის ნაკვეთის საზღვარი

არქიტექტურული ნიშნული

აბსოლუტური ნიშნული

ჭრილის ხაზი

სათავსის ექსპლიკაცია

საერთო ფართობი

საზაფხულო ფართობი

ფართობი შიდა კონტურზე

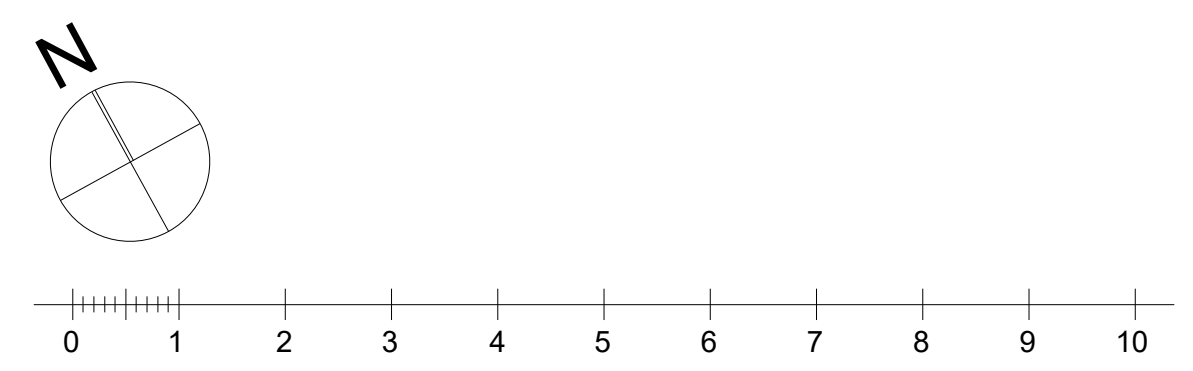

პროექტის სახელწოდება

ქ. თბილისი, "დელისი-3" საცხოვრებელი რაიონის მიმდებარედ, ინტენსიფიკაციის გზის სამხრეთით. ს.კ. 01.14.15.001.439; მრავალფუნქციური (საცხოვრებელი, საოფისე, კომერციული) შენობის
ა რ ქ ი ტ ე ქ ტ უ რ უ ლ ი
პ რ ო ე ქ ტ ი

შ.პ.ს. " იუ ეი დი სტუდია "

მის.: გორგასლის ქ. №53
საიდენტიფიკაციო კოდი: 206218109
ელ-ფოსტა: uadstudio@yahoo.com

თანამდებობა	გვარი	ხელმოწერა	თარიღი
დირექტორი	ა. ჯობავა		
პრ. ავტორი	ვ.ვარდანია		
პრ. თანაავტორი			
მასშტაბი	1:100		
თარიღი			
ს ტ ა დ ი ა		ფურცლები	ფურცელი
პ რ ო ე ქ ტ ი		33	a-06

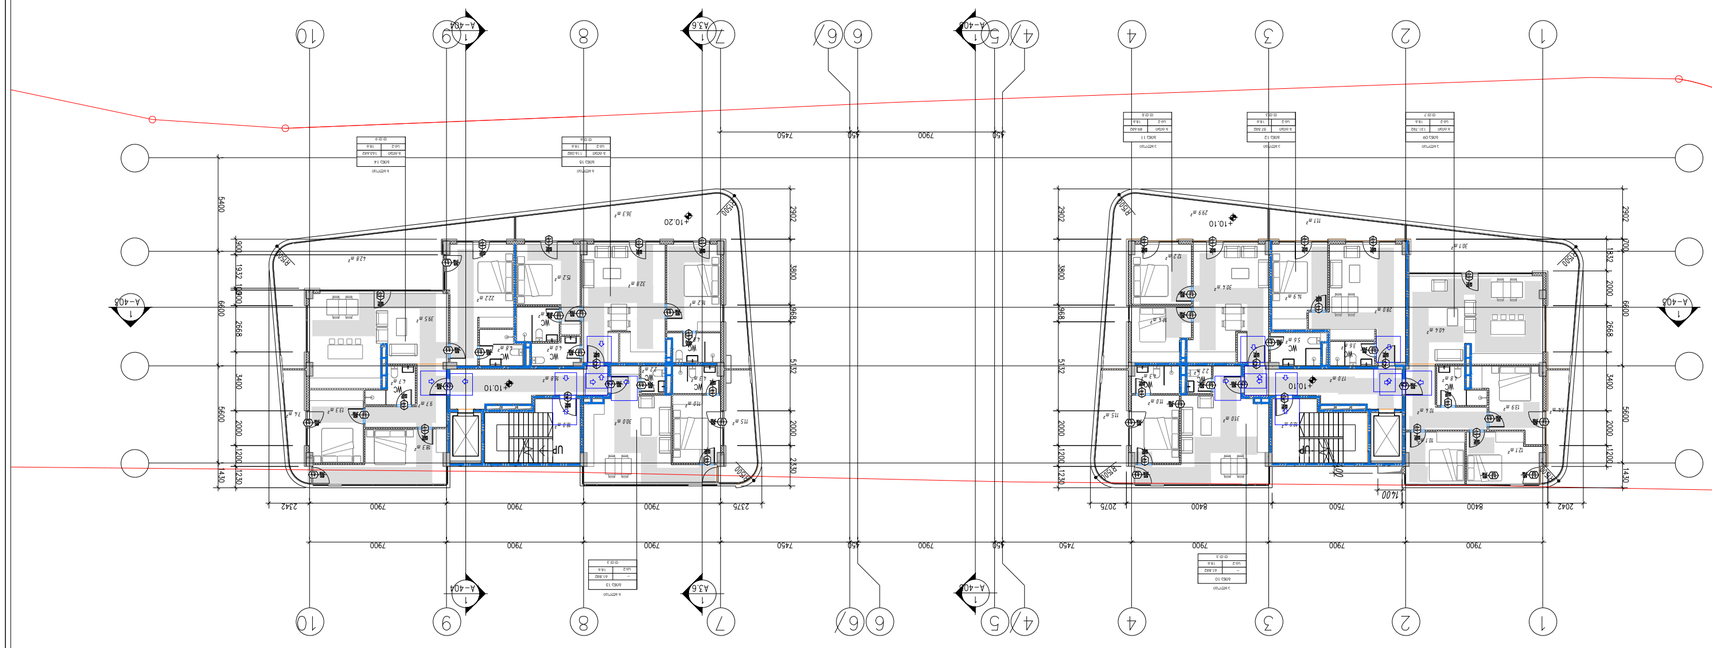

Общий план этажей +10.30 блок 1

Экспликация помещений

Номер помещения	Площадь, м²	Категория помещения
1-1	68.5	Квартира
1-2	72.3	Квартира
1-3	65.1	Квартира
1-4	70.8	Квартира
1-5	58.4	Квартира
1-6	74.6	Квартира
1-7	61.2	Квартира
1-8	66.9	Квартира
1-9	69.7	Квартира
1-10	71.5	Квартира
1-11	63.8	Квартира
1-12	67.4	Квартира
1-13	59.6	Квартира
1-14	73.2	Квартира
1-15	64.0	Квартира
1-16	70.1	Квартира
1-17	62.5	Квартира
1-18	68.8	Квартира
1-19	75.3	Квартира
1-20	66.4	Квартира
1-21	71.9	Квартира
1-22	60.7	Квартира
1-23	69.2	Квартира
1-24	73.6	Квартира
1-25	64.8	Квартира
1-26	67.1	Квартира
1-27	58.9	Квартира
1-28	72.0	Квартира
1-29	65.5	Квартира
1-30	70.4	Квартира
1-31	61.7	Квартира
1-32	68.2	Квартира
1-33	74.1	Квартира
1-34	63.3	Квартира
1-35	69.8	Квартира
1-36	71.2	Квартира
1-37	60.4	Квартира
1-38	67.6	Квартира
1-39	72.8	Квартира
1-40	64.5	Квартира
1-41	70.0	Квартира
1-42	62.1	Квартира
1-43	68.4	Квартира
1-44	73.9	Квартира
1-45	65.7	Квартира
1-46	69.3	Квартира
1-47	71.6	Квартира
1-48	60.9	Квартира
1-49	67.8	Квартира
1-50	72.5	Квартира
1-51	64.2	Квартира
1-52	70.6	Квартира
1-53	62.8	Квартира
1-54	68.1	Квартира
1-55	74.4	Квартира
1-56	63.6	Квартира
1-57	69.5	Квартира
1-58	71.3	Квартира
1-59	60.2	Квартира
1-60	67.3	Квартира
1-61	72.1	Квартира
1-62	64.7	Квартира
1-63	70.2	Квартира
1-64	62.4	Квартира
1-65	68.7	Квартира
1-66	73.5	Квартира
1-67	65.3	Квартира
1-68	69.1	Квартира
1-69	71.8	Квартира
1-70	60.6	Квартира
1-71	67.5	Квартира
1-72	72.6	Квартира
1-73	64.3	Квартира
1-74	70.3	Квартира
1-75	62.6	Квартира
1-76	68.5	Квартира
1-77	74.2	Квартира
1-78	63.9	Квартира
1-79	69.6	Квартира
1-80	71.4	Квартира
1-81	60.3	Квартира
1-697	60.3	Квартира
1-698	67.2	Квартира
1-699	72.6	Квартира
1-700	64.2	Квартира
1-701	70.5	Квартира
1-702	62.7	Квартира
1-703	68.6	Квартира
1-704	73.8	Квартира
1-705	63.7	Квартира
1-706	69.6	Квартира
1-707	71.7	Квартира
1-708	60.5	Квартира

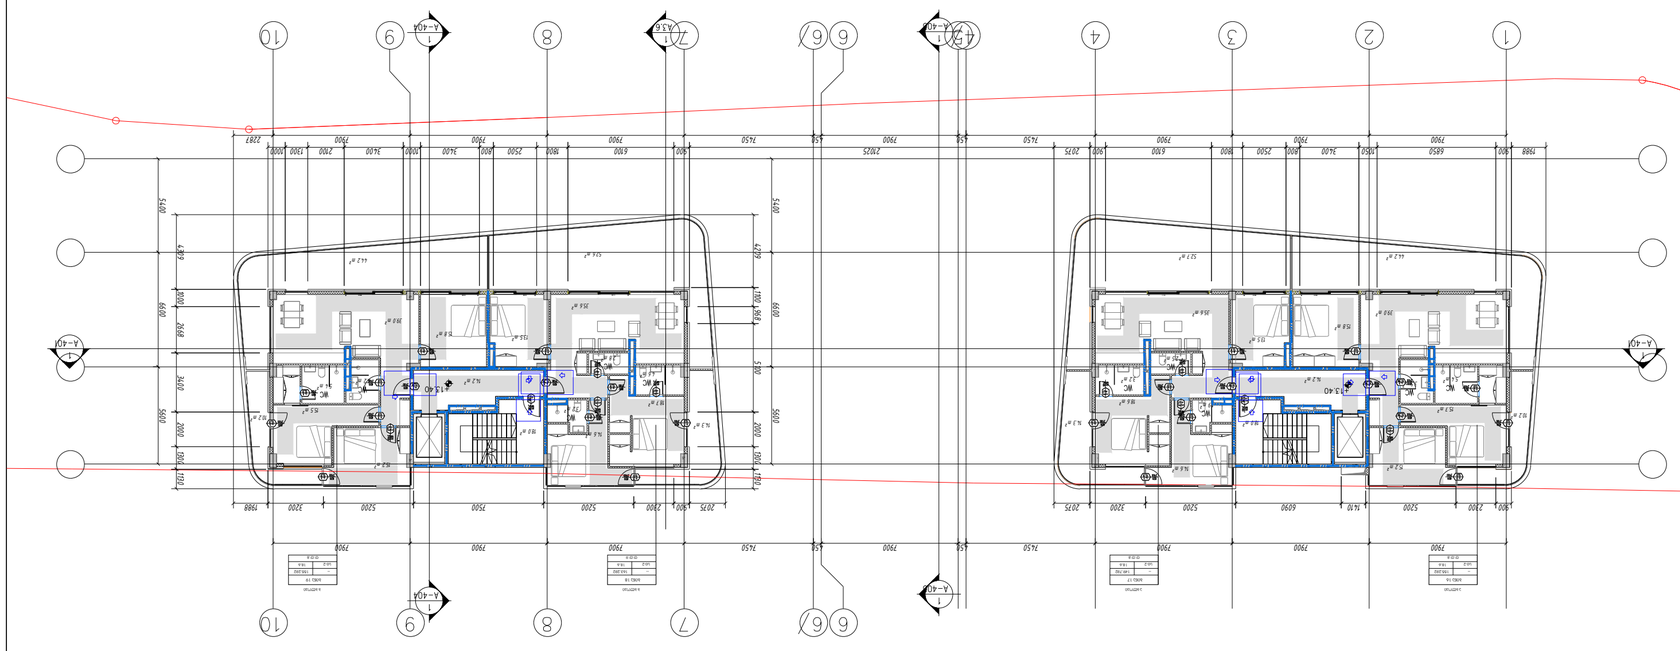
1
2
3
4
5
6
7
8
9
10
А–40
А–40А
А–40Б
А–40В
А–40Г
А–40Д
А–40Е
А–40Ж
А–40З
А–40И
А–40К
А–40Л
А–40М
А–40Н
А–40П
А–40Р
А–40С
А–40Т
А–40У
А–40Ф
А–40Х
А–40Ц
А–40Ч
А–40Ш
А–40Щ
А–40Э
А–40Ю
А–40Я
А–40АА
А–40ББ
А–40ВВ
А–40ГГ
А–40ДД
А–40ЕЕ
А–40ЖЖ
А–40ЗЗ
А–40ИИ
А–40КК
А–40ЛЛ
А–40ММ
А–40НН
А–40ОО
А–40ПП
А–40РР
А–40СС
А–40ТТ
А–40УУ
А–40ФФ
А–40ХХ
А–40ЦЦ
А–40ЧЧ
А–40ШШ
А–40ЩЩ
А–40ЭЭ
А–40ЮЮ
А–40ЯЯ
А–40ААА
А–40ББА
А–40ВВА
А–40ГГА
А–40ДДА
А–40ЕЕА
А–40ЖЖА
А–40ЗЗА
А–40ИИА

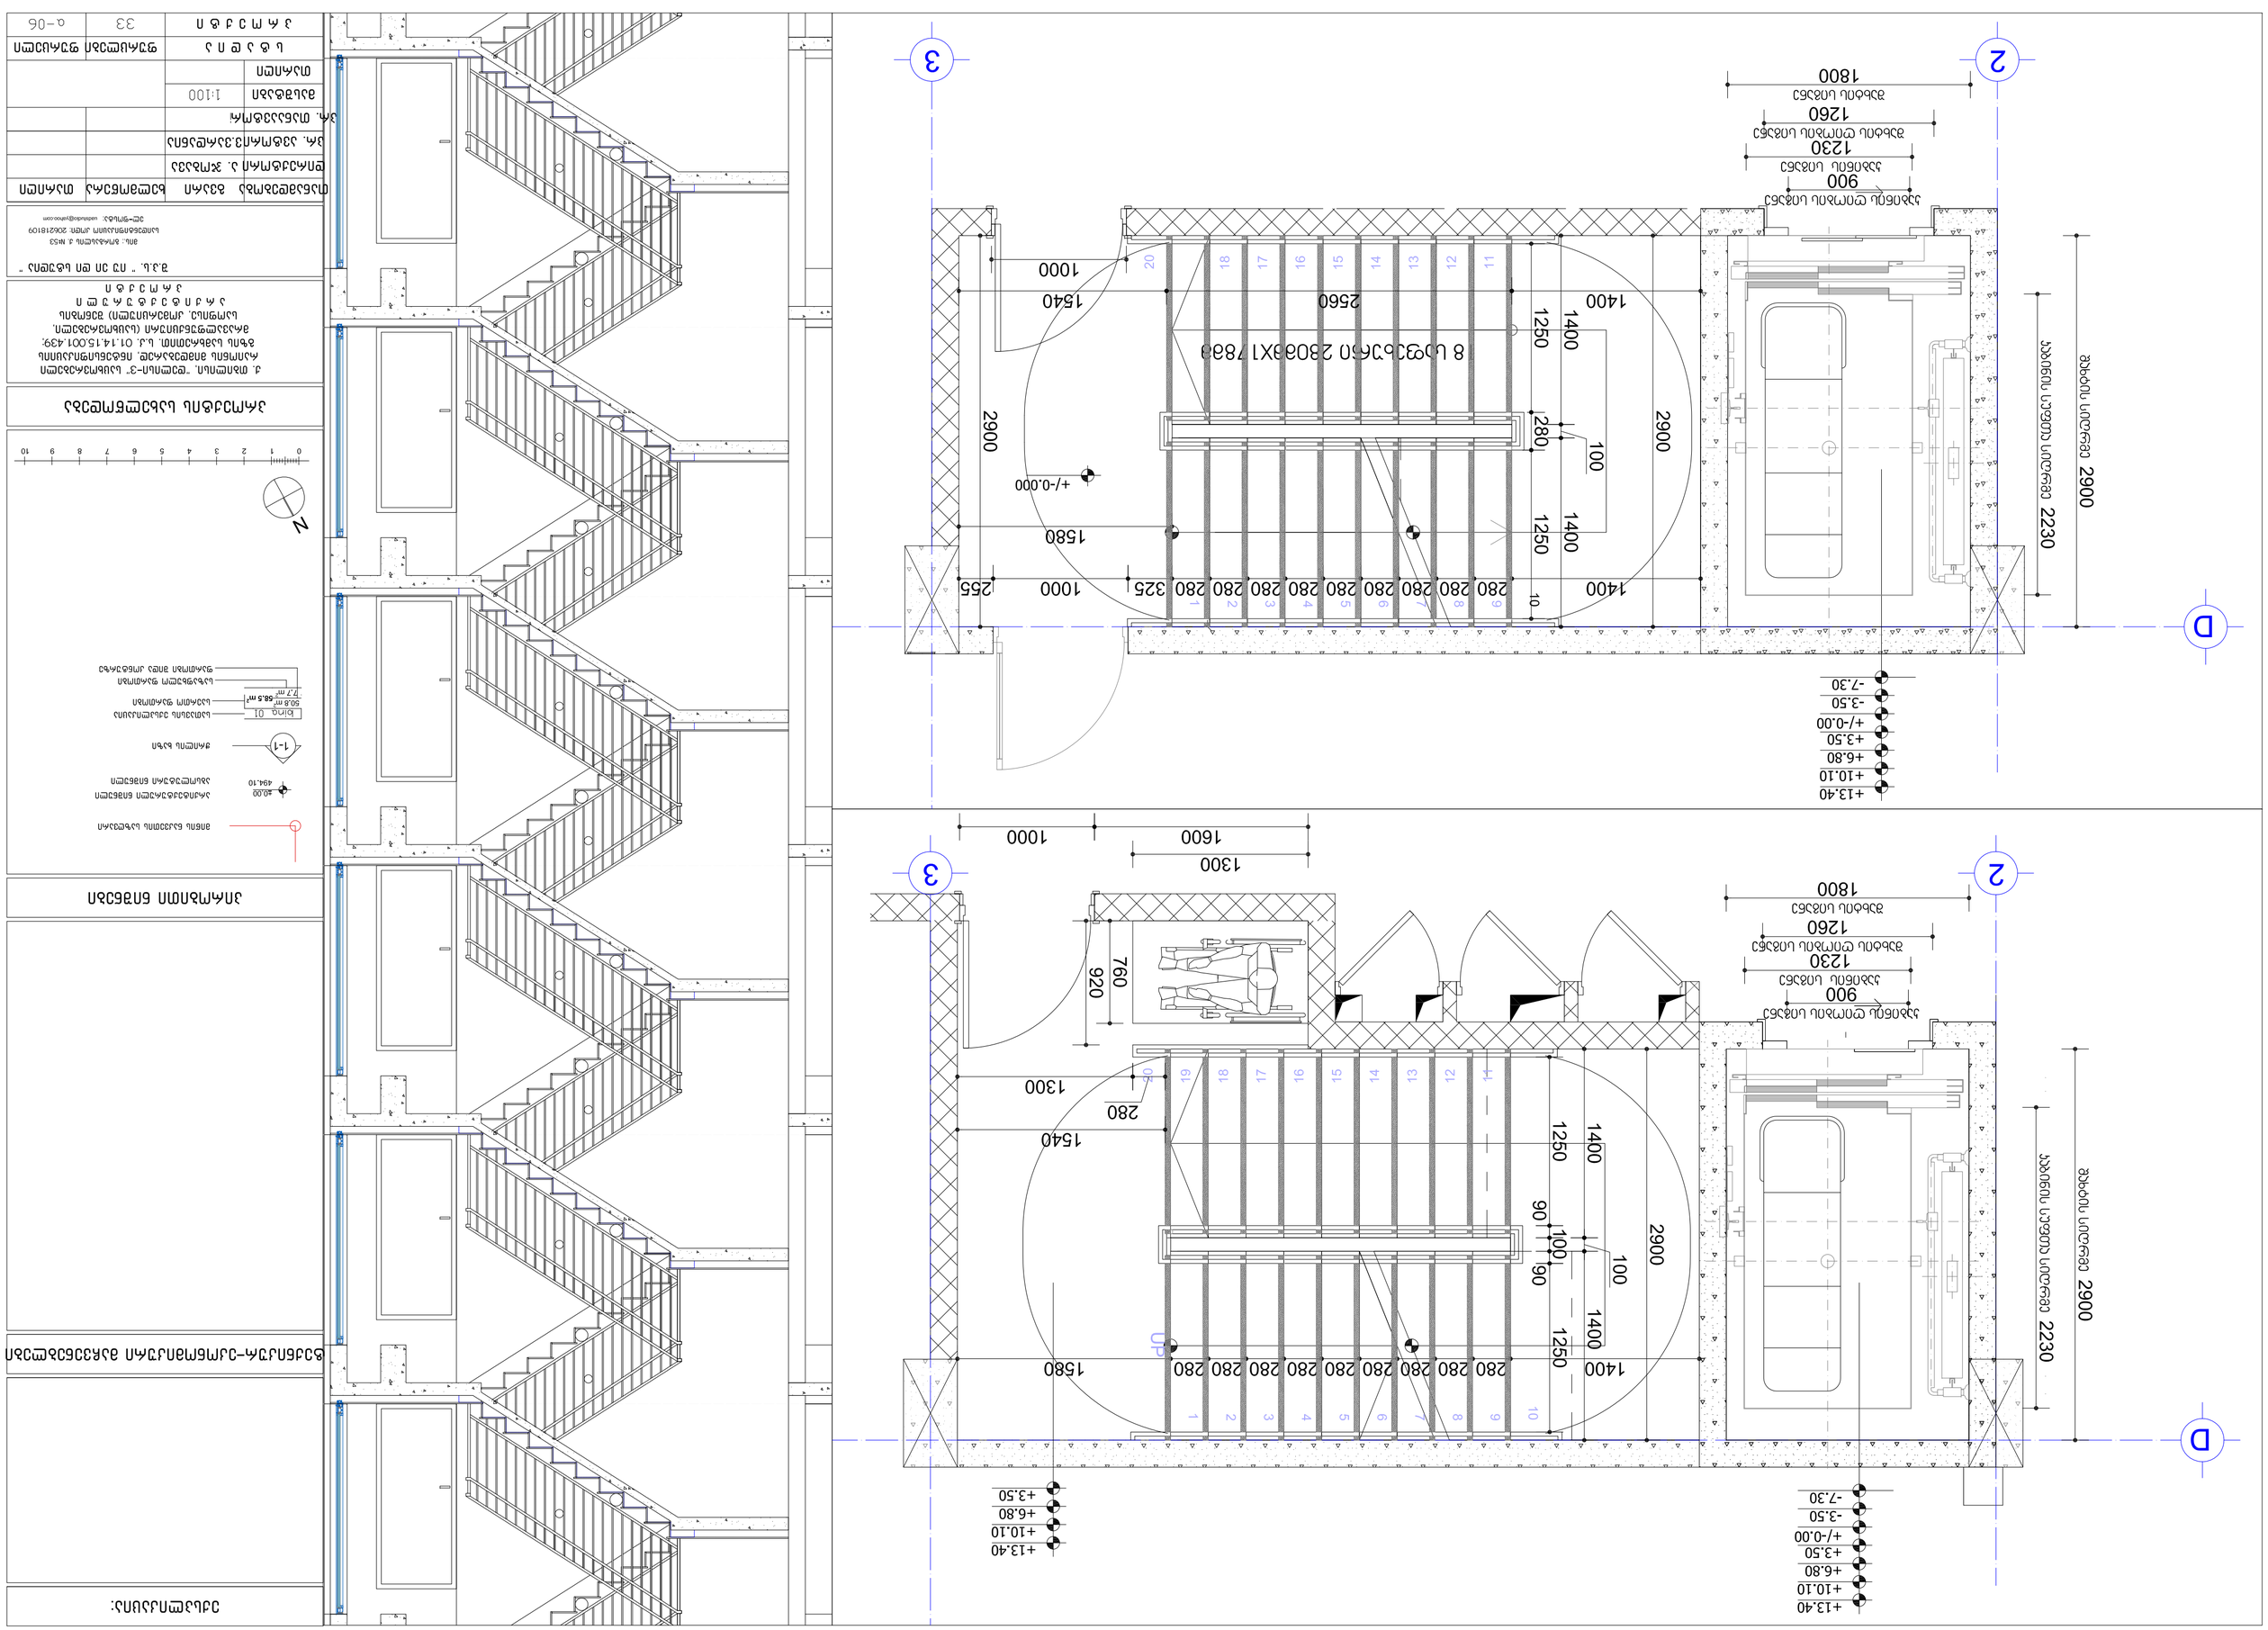

არქიტექტორი	ბაბილოძე ნ.		
კონსტრუქციული ნაწილი	ჯოხაძე ლ.		
ინჟინერული სისტემები			
ხელმძღვანელი			
		1:100	მასშტაბი
			ფურცლის ნომერი
ფურცლების რაოდენობა		33	ფურცელი

ქ. თბილისი, "ფუთხან-ვ" სასწავლო-სპორტული კომპლექსის მშენებლობა მიმდებარე ტერიტორიის კეთილმოწყობით. ნაკვეთის საკადასტრო კოდი: 01.14.15.001.439; მისამართი: ქ. თბილისი, ქალაქის რაიონი, ვაკე-საბურთალოს რაიონი
პროექტის დასახელება
პროექტის ავტორი: შპს "ნ ეი ლ ნ ი" მისამართი: ქ. თბილისი, ვაკის რაიონი, ალ. ყაზბეგის ქ. №52 ტელ.: 2062181(9)

არქიტექტორი	ბაბილოძე ნ.		
კონსტრუქციული ნაწილი	ჯოხაძე ლ.		
ინჟინერული სისტემები			
ხელმძღვანელი			
		1:100	მასშტაბი
			ფურცლის ნომერი
ფურცლების რაოდენობა		33	ფურცელი

ქ. თბილისი, "ფუთხან-ვ" სასწავლო-სპორტული კომპლექსის მშენებლობა მიმდებარე ტერიტორიის კეთილმოწყობით. ნაკვეთის საკადასტრო კოდი: 01.14.15.001.439; მისამართი: ქ. თბილისი, ვაკე-საბურთალოს რაიონი
პროექტის დასახელება
პროექტის ავტორი: შპს "ნ ეი ლ ნ ი" მისამართი: ქ. თბილისი, ვაკის რაიონი, ალ. ყაზბეგის ქ. №52 ტელ.: 2062181(9)

0 1 2 3 4 5 6 7 8 9 10	
N	

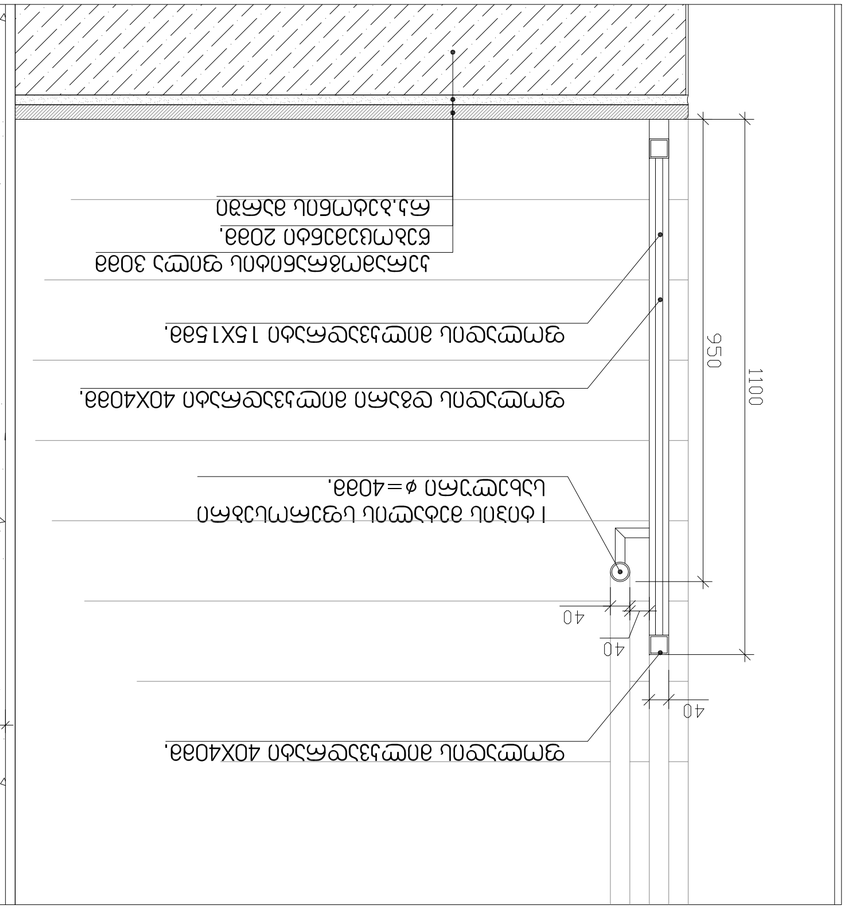

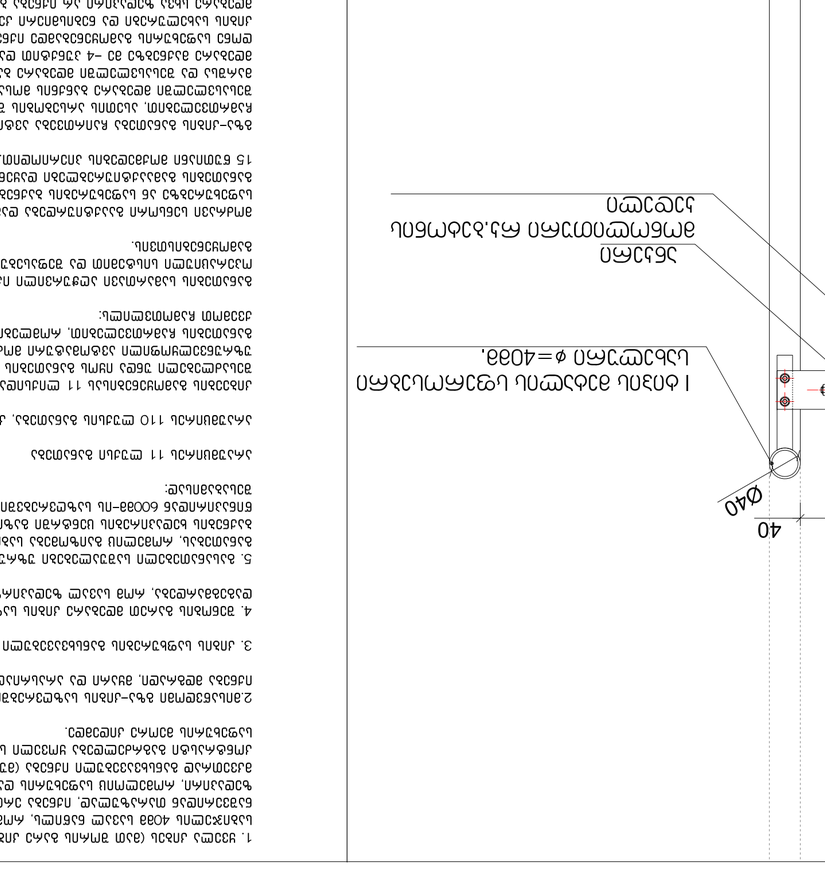

ზემოთ:

1. ჯვრედა კიბის (ბეტონის) საფეხურის ზედაპირი უნდა იყოს ხეხილი, ანტისრიალა ფილებით 4038 სისქით ნაკეთები. ანტისრიალა ფილების ჩაფრეზილი ნაწილები ავსებული უნდა იყოს ფოლადის ფირფიტის ზედაპირის დონემდე. ანტისრიალა ფილების ჩაფრეზილი ნაწილების ზომები, ანტისრიალა ფილების ზედაპირზე განლაგება და ანტისრიალა ფილების ფოლადის ფირფიტაზე მიმაგრების ხერხი (ჭრილი 1-1) იხილეთ ნახაზებზე.

2.ანტისრიალა ფილა–ნაბიჯი ხუთკუთხა ზედაპირის ფოლადის ფირფიტაზე მიმაგრების ხერხი ნახაზებზე ჩანს.

3. ნახაზზე ფოლადის ბანდების ელემენტების ზომები ნაჩვენებია ნახაზის მიხედვით.

4. ვიბრირება ბეტონის ბეტონით ჩატარდეს მხოლოდ ფილების ქვეშ ბეტონის ნარევის ჩასხმის შემდეგ. ფილების ქვეშ ბეტონის ნარევის ჩასხმა ხდება ფილების ზედაპირის ნიშნულამდე.

5. ფოლადის ელემენტების ანტიკოროზიული დაფარვა უნდა განხორციელდეს ფოლადის ზედაპირის გაწმენდის შემდეგ. ანტიკოროზიული საღებავის ფენა უნდა იყოს ერთგვაროვანი, ფირფიტის ზედაპირზე ადჰეზიური კავშირის უზრუნველსაყოფად. საღებავის ფენის სისქე 60038–ის ტოლი უნდა იყოს. ანტიკოროზიული საღებავის ფენის სისქის კონტროლი უნდა განხორციელდეს ელექტრომაგნიტური ან ულტრაბგერითი ხელსაწყოებით.

ანტისრიალა ფილების დამაგრება

ანტისრიალა ფილების დამაგრება ხდება ფოლადის ფირფიტაზე ჭანჭიკებით. ჭანჭიკების ხრახნები ფილების ზედაპირის ნიშნულამდე უნდა იყოს ჩაფრეზილი. ჭანჭიკების ხრახნების ჩაფრეზილი ნაწილები ავსებული უნდა იყოს ფოლადის ფირფიტის ზედაპირის დონემდე ანტისრიალა ფილების ფოლადის ფირფიტაზე მიმაგრების ხერხი (ჭრილი 1-1) ნახაზებზე ნაჩვენებია.

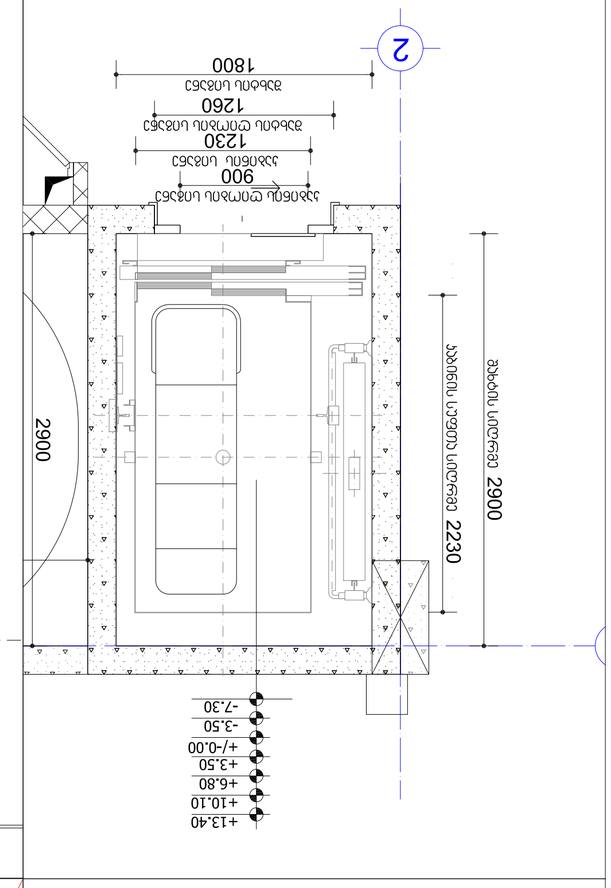
2
+13.40
+10.10
+6.80
+3.50
+/-0.00
-3.50
-7.30
2900
2230
2900
900
1230
1260
1800

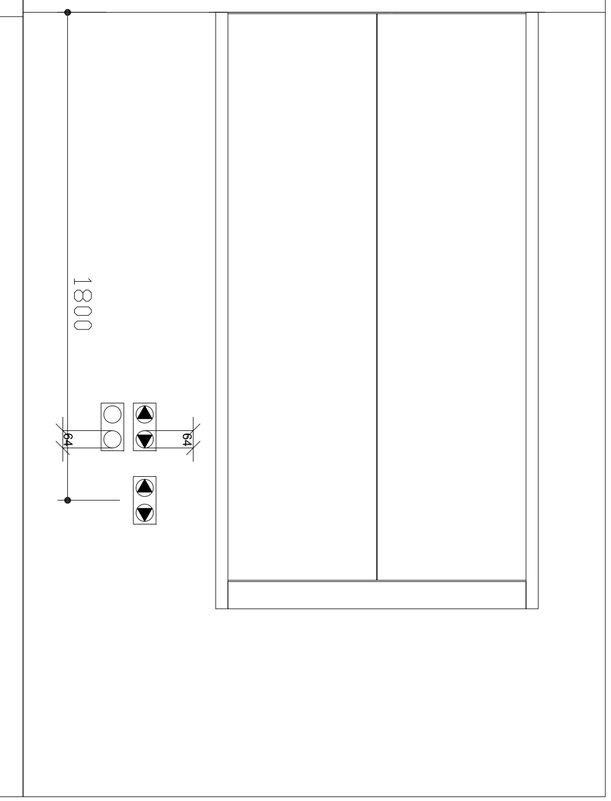
1800
64
64

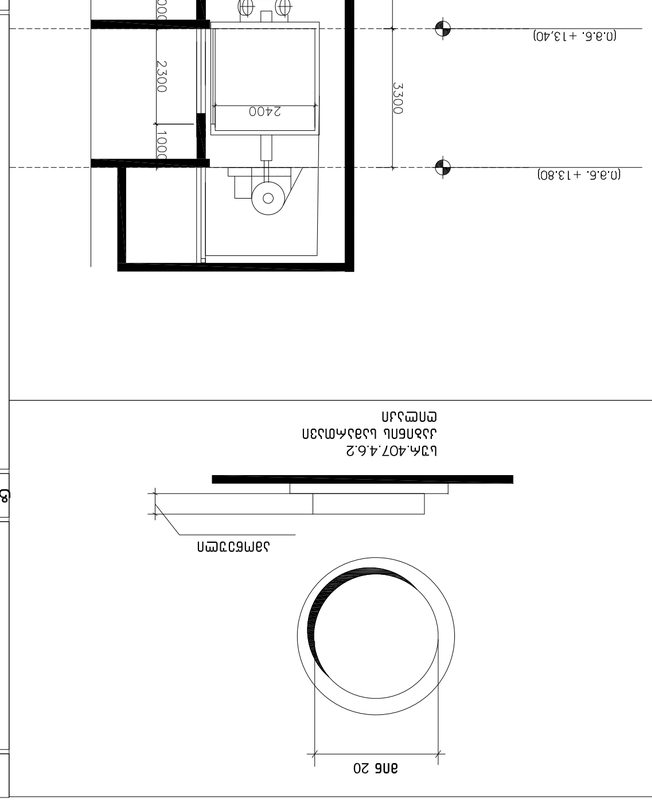
(0.8.6. +13.80)
(0.8.6. +13.40)
(0.8.6. +10.10)
(0.8.6. 6.80)
(0.8.6. 3.50)
(0.8.6. +-0.00)
(0.8.6.-3.50)
(0.8.6.-7.30)
3800
3500
3300
3300
3300
3300
2300
1500
2300
1200
2300
1000
2300
1000
2300
1000
2300
1000
2400

ø16 20
Ь3.407.4.6.2
Ь3ъ.4.6.2

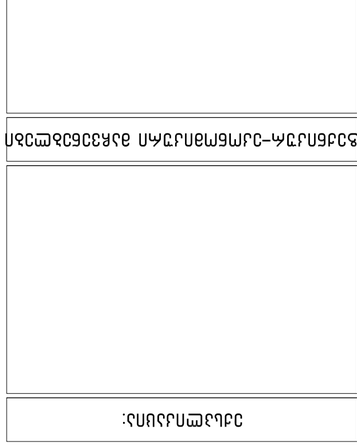
0 1 2 3 4 5 6 7 8 9 10
N

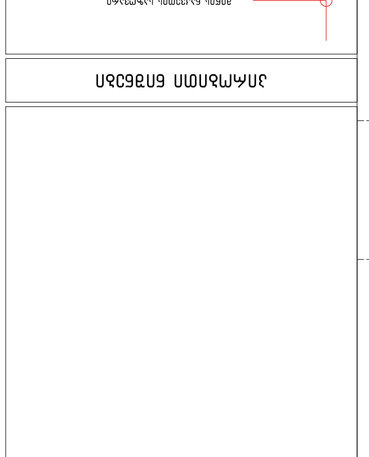
ø16 ±0.00
494.10
1-1
Ь3.407.4.6.2
50.8 m²
7'-7"
58.5 m²

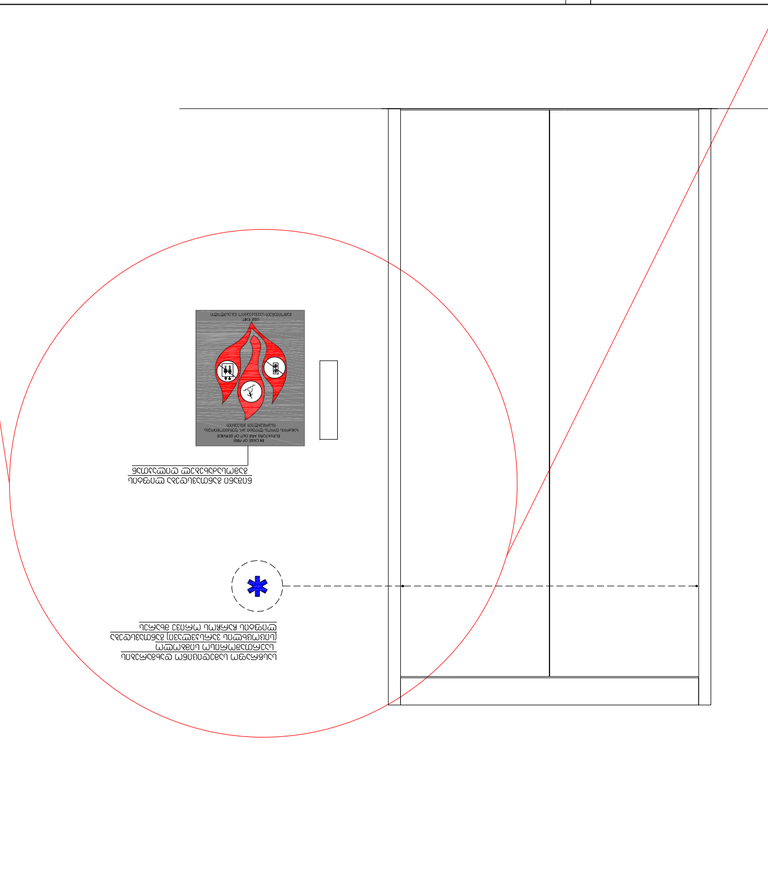
(0.8.6. +13.80)
(0.8.6. +13.40)
(0.8.6. +10.10)
(0.8.6. 6.80)
(0.8.6. 3.50)
(0.8.6. +-0.00)
(0.8.6.-3.50)
(0.8.6.-7.30)
3800
3500
3300
3300
3300
3300
2300
1500
2300
1200
2300
1000
2300
1000
2300
1000
2300
1000
2400

(0.8.6. +13.80)
(0.8.6. +13.40)
(0.8.6. +10.10)
(0.8.6. 6.80)
(0.8.6. 3.50)
(0.8.6. +-0.00)
(0.8.6.-3.50)
(0.8.6.-7.30)
3800
3500
3300
3300
3300
3300
2300
1500
2300
1200
2300
1000
2300
1000
2300
1000
2300
1000
2400

1800
64
64

1800
64
64

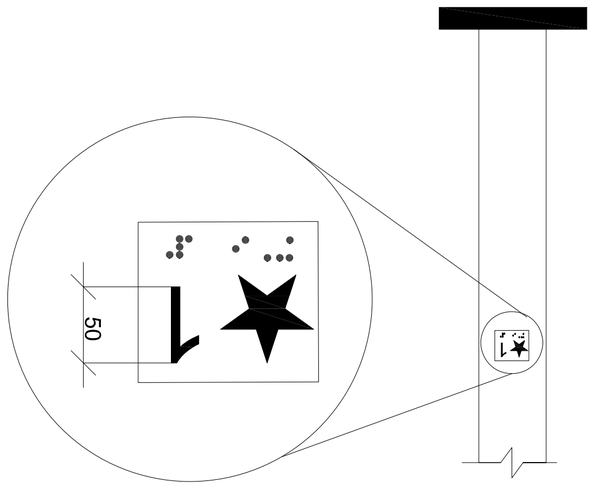

ცხრილი 407.4.7.1.3 - ლიანდაგის ელექტრული მატარებლის ავტომატური ამოქმედების სისტემის ინდიკატორები

ინდიკატორი (ფერი, ფორმა, ნიშანი, ტექსტი, სიმბოლო, ბრაილის შრიფტი ან ამოტვიფრული ნიშანი)	მართვის ორგანოს ან ფუნქციის დასახელება	ინდიკატორის ნათების ფერი	ინდიკატორის ფორმა
3.0 BB TYP. BETWEEN ELEMENTS 16.0 BB 4.8 BB DOOR OPEN	კარის გაღების ღილაკი	მწვანე	მართკუთხედი
REAR/SIDE DOOR OPEN	უკანა/გვერდითი კარის გაღების ღილაკი	მწვანე	მართკუთხედი
DOOR CLOSE	კარის დახურვის ღილაკი	მწვანე	მართკუთხედი
MAIN	მთავარი ჩამრთველი	ყვითელი	ვარსკვლავი
ALARM	სასიგნალო ზარი	წითელი	ზარი
PHONE	ტელეფონი	მწვანე	ტელეფონის ყურმილი
EMERGENCY STOP (WHEN PROVIDED) X on face of octagon is not required to be tactile	საგანგებო გაჩერების ღილაკი	წითელი	რვაკუთხედი

დანართი 4. ბილეთის სანაცვლოდ მგზავრის მიერ გადახდილი თანხის დაბრუნების წესი

407.4.7.1.4 ლიანდაგის ელექტრული მატარებლის ავტომატური ამოქმედების სისტემის ინდიკატორები, გარე ინდიკატორები, ტრანსპორტის ელექტრონული ბილეთის ავტომატური გადამხდელის ინდიკატორები და ბილეთის ავტომატური გადამხდელის ინდიკატორები უნდა აკმაყოფილებდეს 407.4.7.1.3 ქვეპუნქტის მოთხოვნებს.

ინდიკატორის ფორმა და ნიშანი, ტექსტი, სიმბოლო ან ბრაილის შრიფტი	ინდიკატორის ფერი	ინდიკატორის ნათების ხასიათი	ინდიკატორის დანიშნულება
DOOR OPEN	მწვანე	მუდმივი	კარის გაღების ღილაკი
REAR/SIDE DOOR OPEN	მწვანე	მუდმივი	უკანა/გვერდითი კარის გაღების ღილაკი
DOOR CLOSE	მწვანე	მუდმივი	კარის დახურვის ღილაკი
MAIN	ყვითელი	მუდმივი	მთავარი ჩამრთველი
ALARM	წითელი	მუდმივი	სასიგნალო ზარი
PHONE	მწვანე	მუდმივი	ტელეფონის ყურმილი
EMERGENCY STOP (WHEN PROVIDED) X on face of octagon is not required to be tactile	წითელი	მუდმივი	საგანგებო გაჩერების ღილაკი

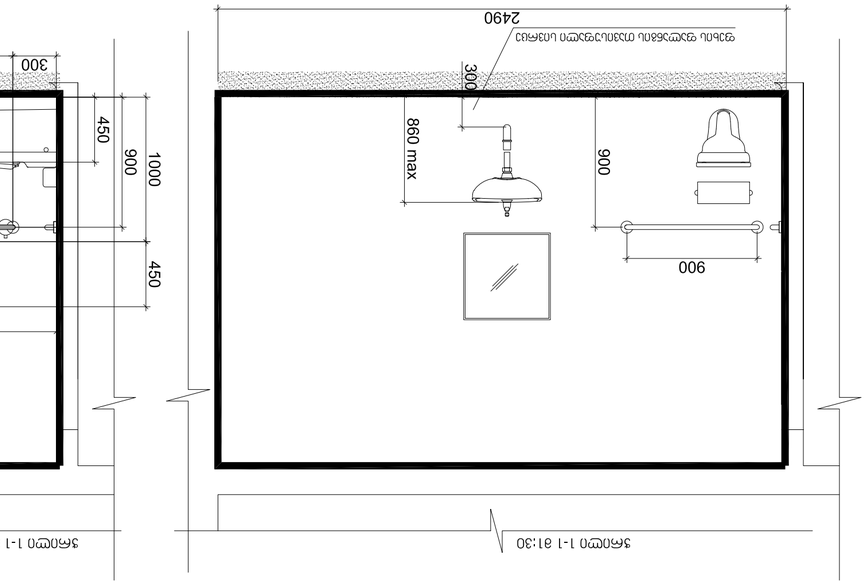

ՀԱՇՄԱՆԴԱՄ ՍԱՆԻՏԱՐԱԿԱՆ ՀԱՆԳՈՒՅՑԻ ՊԼԱՆԱՅԻՆ ՏԵՍՔԱՅԻՆԱՊԱՏԿԵՐ

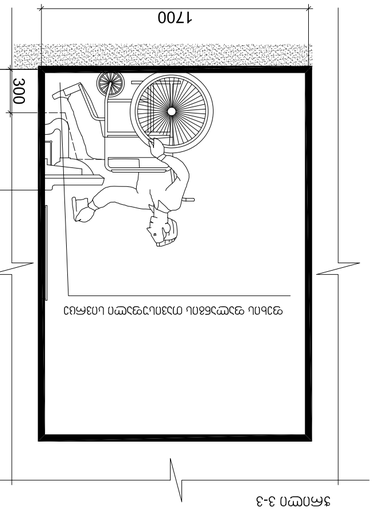

ՀԱՐԱԿԱՑԻ ՆԱՍՏԱՐԱՆԻ ՀԱՄԱՐ

ՀԱՐԱԿԱՑԻ ՆԱՍՏԱՐԱՆԻ ՀԱՄԱՐ

ՀԱՐԱԿԱՑԻ ՆԱՍՏԱՐԱՆԻ ՀԱՄԱՐ

ՀԱՐԱԿԱՑԻ ՆԱՍՏԱՐԱՆԻ ՀԱՄԱՐ

ՀԱՐԱԿԱՑԻ ՆԱՍՏԱՐԱՆԻ ՀԱՄԱՐ	ՀԱՄԱՐ	ՀԱՅԱՍՏԱՆԻ ՀԱՆՐԱՊԵՏՈՒԹՅԱՆ ԿԱՊԱՆԻ ՔԱՂԱՔԱՊԵՏԱՐԱՆ	
ՊՐՈՅԵԿՏԱՅԻՆ ԿԱԶՄԱԿԵՐՊՈՒԹՅՈՒՆ	ՀԱՄԱՐ	ՀԱՄԱՅՆՔԱՅԻՆ ԾԱՌԱՅՈՒԹՅՈՒՆՆԵՐԻ ԿԱԶՄԱԿԵՐՊՄԱՆ ԵՎ ՀԱՇՎԱՌՄԱՆ ՎԱՐՉԱՐԱՆ	
ՀԵՂԻՆԱԿ ՃԱՐՏԱՐԱՊԵՏ			
ՀԱՍԿԱՑՈՂ ՃԱՐՏԱՐԱՊԵՏ			
ՀԱՐԱԿԱՑԻ ՆԱՍՏԱՐԱՆԻ ՀԱՄԱՐ

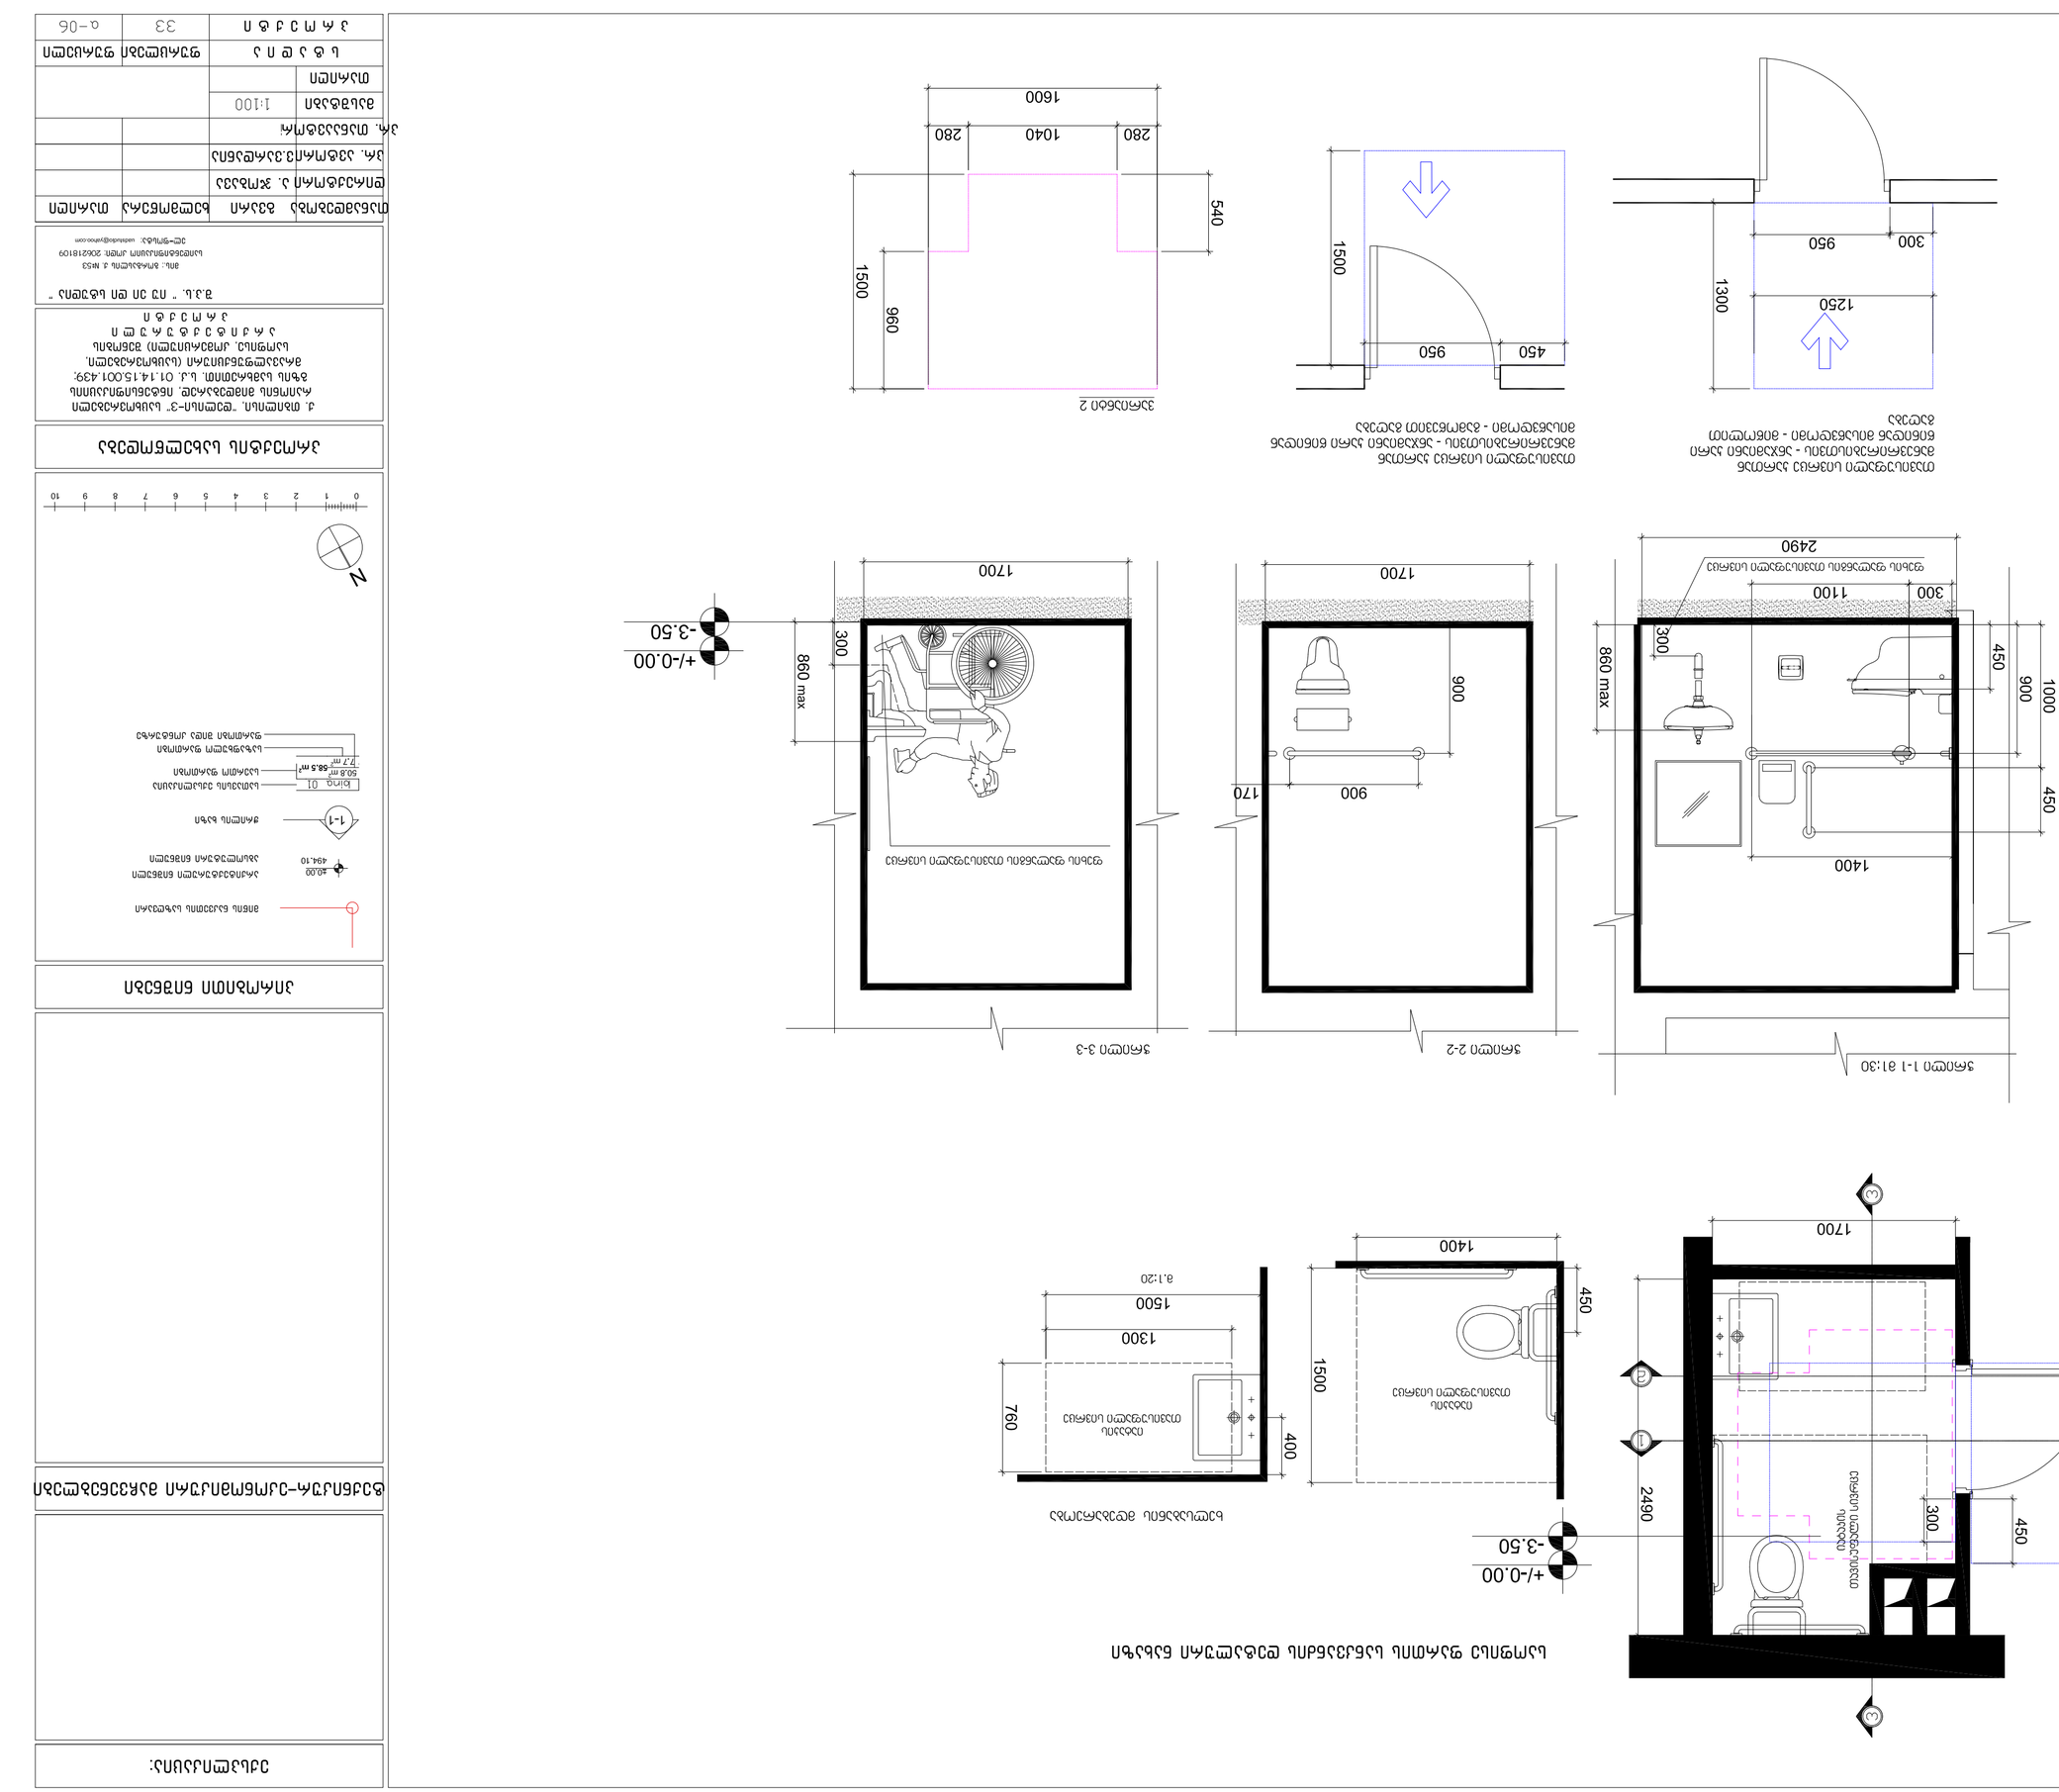
1700
2490
300
1100
300
860 max
450
900
1000
450
1400
+/-0.00
-3.50
2490
1700
900
170
900
860 max
300
+/-0.00
-3.50
1700
1500
960
540
1600
280
1040
280
1500
450
950
1300
950
300
1250
1300
760
400
1500
1400
450
1500
1400
1700
1
2
3
1
2
3
1-1 масштаб 1:30
2-2
3-3
3.1:20
3.1:20
3.1:20

გასასვლელის განათებული ნიშანი

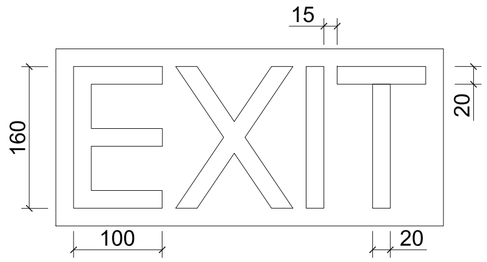

ნიშანი ამობურცული სიმბოლოებით და ბრაილით გზა-ჯიბის შესასვლელთან და გარეთ გამავალ ყველა კართან

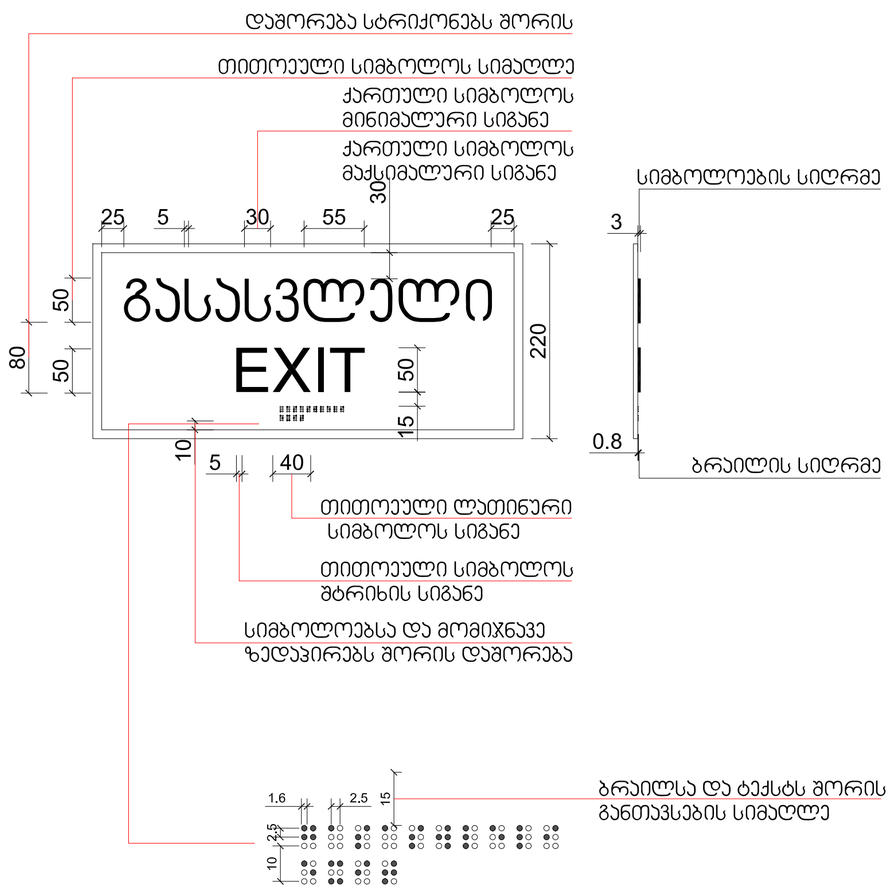

ექსპლიკაცია:

ტექნიკურ-ეკონომიკური მაჩვენებლები

პირობითი ნიშნები

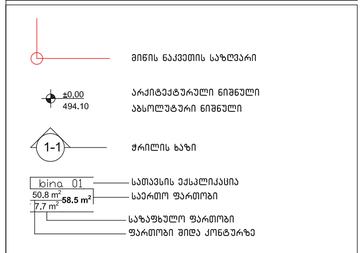

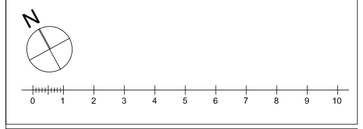

პროექტის სახელწოდება

ქ. თბილისი, "დელისი-3" საცხოვრებელი რაიონის მიმდებარედ, ინტენსიფიკაციის ზზის სამხრეთით, ს.კ. 01.14.15.001.439; მრავალფუნქციური (საცხოვრებელი, სოფისე, კომერციული) შენობის არქიტექტურული პროექტი

შ.პ.ს. " იუ ეი დი სტუდია "

მის.: ბერძენიშვილის ქ. №53
საიდენტიფიკაციო კოდი: 206218109
ელ-ფოსტა: uadistudio@yahoo.com

თანამდებობა	გვარი	ხელმოწერა	თარიღი
დირექტორი	ა. ჯობავა		
არქიტექტორი	ვ.ვარდანია		
პრ. თანაავტორი			
მასშტაბი	1:100		
თარიღი			
სტადია	ფურცლები	ფურცელი	
პროექტი	33	a-06	

ბრაილის ზომები სურ.703.4.3
ბრაილის გაზომვა

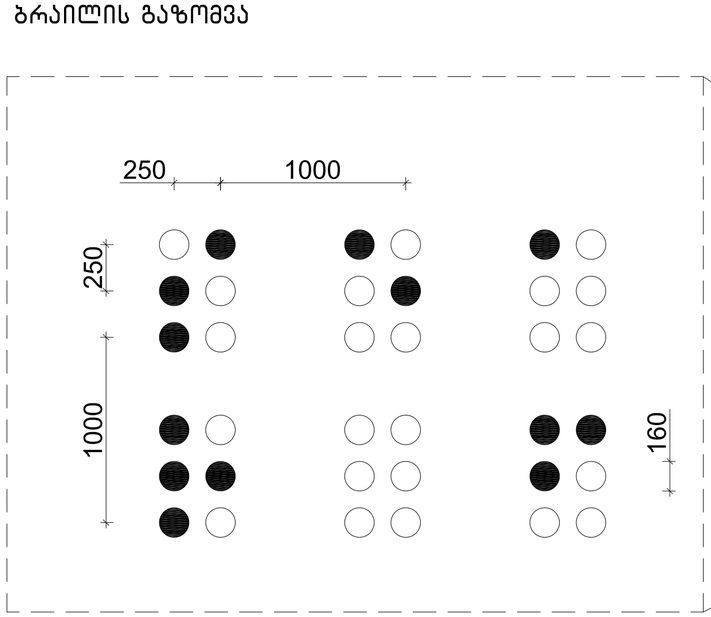

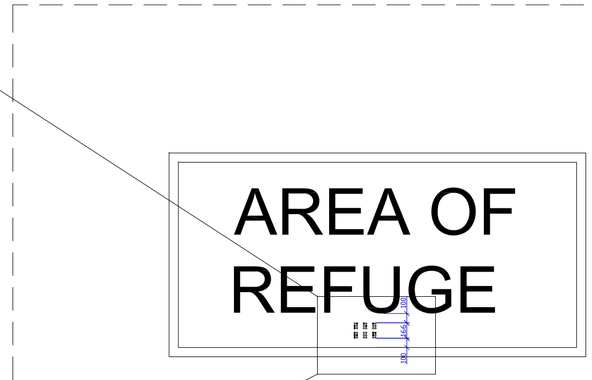

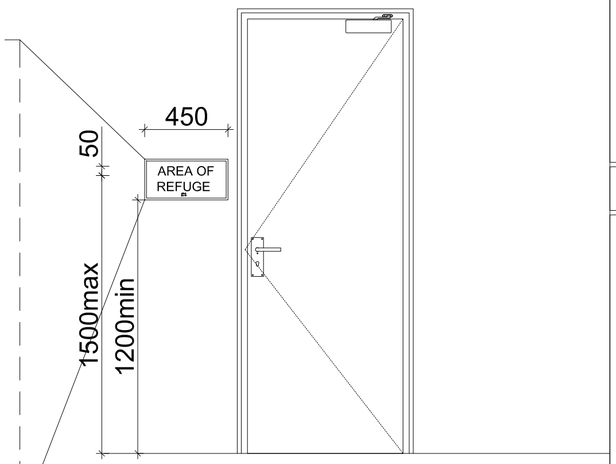

ექსპლიკაცია:

ტექნიკურ-ეკონომიკური მაჩვენებლები

პირობითი ნიშნები

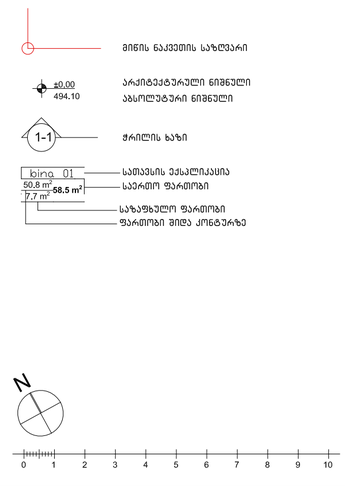

პროექტის სახელწოდება

ქ. თბილისი, "დელისი-3" საცხოვრებელი რაიონის მიმდებარედ, ინტენსიფიკაციის ზონის სამხრეთით, ს.კ. 01.14.15.001.439; მრავალფუნქციური (საცხოვრებელი, სავაჭრო, კომერციული) შენობის არქიტექტურული პროექტი

შ.პ.ს. " იუ ეი დი სტუდია "

მის.: ბერძნიშვილის ქ. №53
საიდენტიფიკაციო კოდი: 206218109
ელ-ფოსტა: uadstudio@yahoo.com

თანამდებობა	გვარი	ხელმოწერა	თარიღი
დირექტორი	ა. ჯობავა		
არქ. ავტორი	ვ.ვარდანია		
არქ. თანაავტორი			
მასშტაბი	1:100		
თარიღი			
სტადია		ფურცლები	ფურცელი
პროექტი		33	a-06

ՀԱՅԱՍՏԱՆԻ ՀԱՆՐԱՊԵՏՈՒԹՅԱՆ ԱՐԱՐԱՏԻ ՄԱՐԶԻ ԱՐՏԱՇԱՏ ՀԱՄԱՅՆՔԻ ԳՅՈՒՂԵՐԻ ՄԱՍՆԱԿԱՆ ՀԱՄԱՅՆՔԱՊԵՏԱՐԱՆ

ՀԱՄԱՅՆՔԱՅԻՆ ՍԵՓԱԿԱՆՈՒԹՅԱՆ ՏԵՂԵԱՏՎՈՒԹՅԱՆ 250 ՀԱ-ՈՒ ԱՅԳԵՓՈՒՏԻ ՀՈՂԱՄԱՍԻ ՀԱՏԱԿԱՑՄԱՆ, ՖԱՅԼԱՅԻՆ ՀԱՄԱԿԱՐԳԻ ԱՇԽԱՏԱՆՔՆԵՐԻ ԿԱՏԱՐՄԱՆ, ՀԱՍՑԵՆԵՐԻ ԵՎ ՀՈՒՇԱՐՁԱՆՆԵՐԻ ՊԱՀՊԱՆՄԱՆ ՊԱՀԱՆՋՆԵՐԻ ՄԱՍԻՆ ՀԱՅԱՍՏԱՆԻ ՀԱՆՐԱՊԵՏՈՒԹՅԱՆ ԿԱՌԱՎԱՐՈՒԹՅԱՆ 2021 ԹՎԱԿԱՆԻ ՀՈՒՆՎԱՐԻ 14-Ի N 73-Ն ՈՐՈՇՄԱՆ ՀԱՎԵԼՎԱԾ ԱՐԱՐԱՏԻ ՄԱՐԶԻ ԱՐՏԱՇԱՏ ՀԱՄԱՅՆՔԻ ԳՅՈՒՂԵՐԻ ՄԱՍՆԱԿԱՆ ՀԱՄԱՅՆՔԱՊԵՏԱՐԱՆԻ ՇԻՆԱՐԱՐԱԿԱՆ ԳՈՐԾՈՒՆԵՈՒԹՅԱՆ ՀԱՄԱՐ ՀԱՏԿԱՑՎՈՂ ՀՈՂԱՄԱՍԻ ՕԳՏԱԳՈՐԾՄԱՆ ՊԱՅՄԱՆՆԵՐԸ ԵՎ ՍԱՀՄԱՆԱՓԱԿՈՒՄՆԵՐԸ

ՀԱՄԱՅՆՔԱՅԻՆ ՍԵՓԱԿԱՆՈՒԹՅԱՆ ՏԱՐԱԾՔԻ ՀԱՏԱԿԱՑՎԱԾ ՀՈՂԱՄԱՍԻ ՀԱՍՑԵՆԵՐԻ ՀԱՄԱՐ ՍԱՀՄԱՆՎՈՂ ՕԳՏԱԳՈՐԾՄԱՆ ՊԱՅՄԱՆՆԵՐԸ ԵՎ ՍԱՀՄԱՆԱՓԱԿՈՒՄՆԵՐԸ

1. ԲՆԱԿԵԼԱՆ ԱՆԱՍՆԱՏԵՂԱՄԱՍԻ 36 ՀՄԲՄԱՆ ՀԱՄԱՐ ՀԱՏԿԱՑՎՈՂ ՀՈՂԱՄԱՍԻ ՄԱԿԵՐԵՍԸ 66.76ՀԱ-ՈՒՄ Է

2. ՀՀ ՀԱՏԿԱՑՄԱՆ ԳՐԱՍԵՆՅԱԿԻ 315 ՀԱՏՎԱԾՈՒՄ ԱՄԱՅԱՆ ՀԱՏԿԱՑՎՈՂ ՀՈՂԱՄԱՍԻ ՄԵՋ ԱՅԴ ՏԱՐԱԾՔՈՒՄ ՈՒՆԵՑՎԱԾ ՀՈՂԱՄԱՍԵՐԻ ՄԱՍԻՆ ՏՎՅԱԼՆԵՐԸ ՍԱՀՄԱՆՎՈՒՄ ԵՆ ՀԱՄԱՊԱՏԱՍԽԱՆ ՀՈՂԱՄԱՍԵՐԻ ՀԱՄԱՐ

3. ԱՅՍ ՀՈՂԱՄԱՍԻ ՄԱՍՆԱՎՈՐ ՄԱՍՆ ԱՅԴ ՏԱՐԱԾՔՈՒՄ ԵՆ ՀԱՄԱՊԱՏԱՍԽԱՆ ՀՈՂԱՄԱՍԵՐԸ 12 ՀԱՀԱՎԱԿԱՐԻՑ ՀՈՂԱՄԱՍԵՐԻ ՀԱՄԱՐ ՍԱՀՄԱՆՎՈՂ ԱՅՍ ՀՈՂԱՄԱՍԻ ՄԱՍՆԱՎՈՐ ՄԱՍՆ ԱՅԴ ՏԱՐԱԾՔՈՒՄ ԵՆ ՀԱՄԱՊԱՏԱՍԽԱՆ ՀՈՂԱՄԱՍԵՐԸ 90 ՀԱՀԱՎԱԿԱՐԻՑ ՀՀ ՀԱՐԱԿԱՅԻՆ ՄԱՍՆԱՎՈՐ ՄԱՍՆ ԱՅԴ ՏԱՐԱԾՔՈՒՄ ԵՆ ՀԱՄԱՊԱՏԱՍԽԱՆ ՀՈՂԱՄԱՍԵՐԸ 70 ՀԱՀԱՎԱԿԱՐԻՑ ՀՀ ՀԱՐԱԿԱՅԻՆ ՄԱՍՆԱՎՈՐ ՄԱՍՆ ԱՅԴ ՏԱՐԱԾՔՈՒՄ 1.5 ԵՒՍՈՒ ԱՀՎԱՆԱՉԱՓՈՎ ՀՈՂԱՄԱՍԵՐԻ ՀԱՄԱՐ ՍԱՀՄԱՆՎՈՂ ՕԳՏԱԳՈՐԾՄԱՆ ՊԱՅՄԱՆՆԵՐԸ ԵՎ ՍԱՀՄԱՆԱՓԱԿՈՒՄՆԵՐԸ ՀԱՄԱՊԱՏԱՍԽԱՆ ՀՈՂԱՄԱՍԵՐԻ ՀԱՄԱՐ ՍԱՀՄԱՆՎՈՂ ՕԳՏԱԳՈՐԾՄԱՆ ՊԱՅՄԱՆՆԵՐԻՑ ՄԻՆՉԵՎ ՀՈՂԱՄԱՍԻ ՄԵՋ ԱՅԼ ՏԱՐԱԾՔՈՒՄ ԳՏՆՎՈՂ ՀՈՂԱՄԱՍԵՐԻ ՀԱՄԱՐ ՍԱՀՄԱՆՎՈՂ ՕԳՏԱԳՈՐԾՄԱՆ ՊԱՅՄԱՆՆԵՐԸ

ՀՈՂԱՄԱՍԻ ՕԳՏԱԳՈՐԾՄԱՆ ԵՎ ՇԻՆԱՐԱՐԱԿԱՆ ԳՈՐԾՈՒՆԵՈՒԹՅԱՆ ՍԱՀՄԱՆԱՓԱԿՈՒՄՆԵՐԻ ՆԿԱՐԱԳԻՐ՝ 1:50

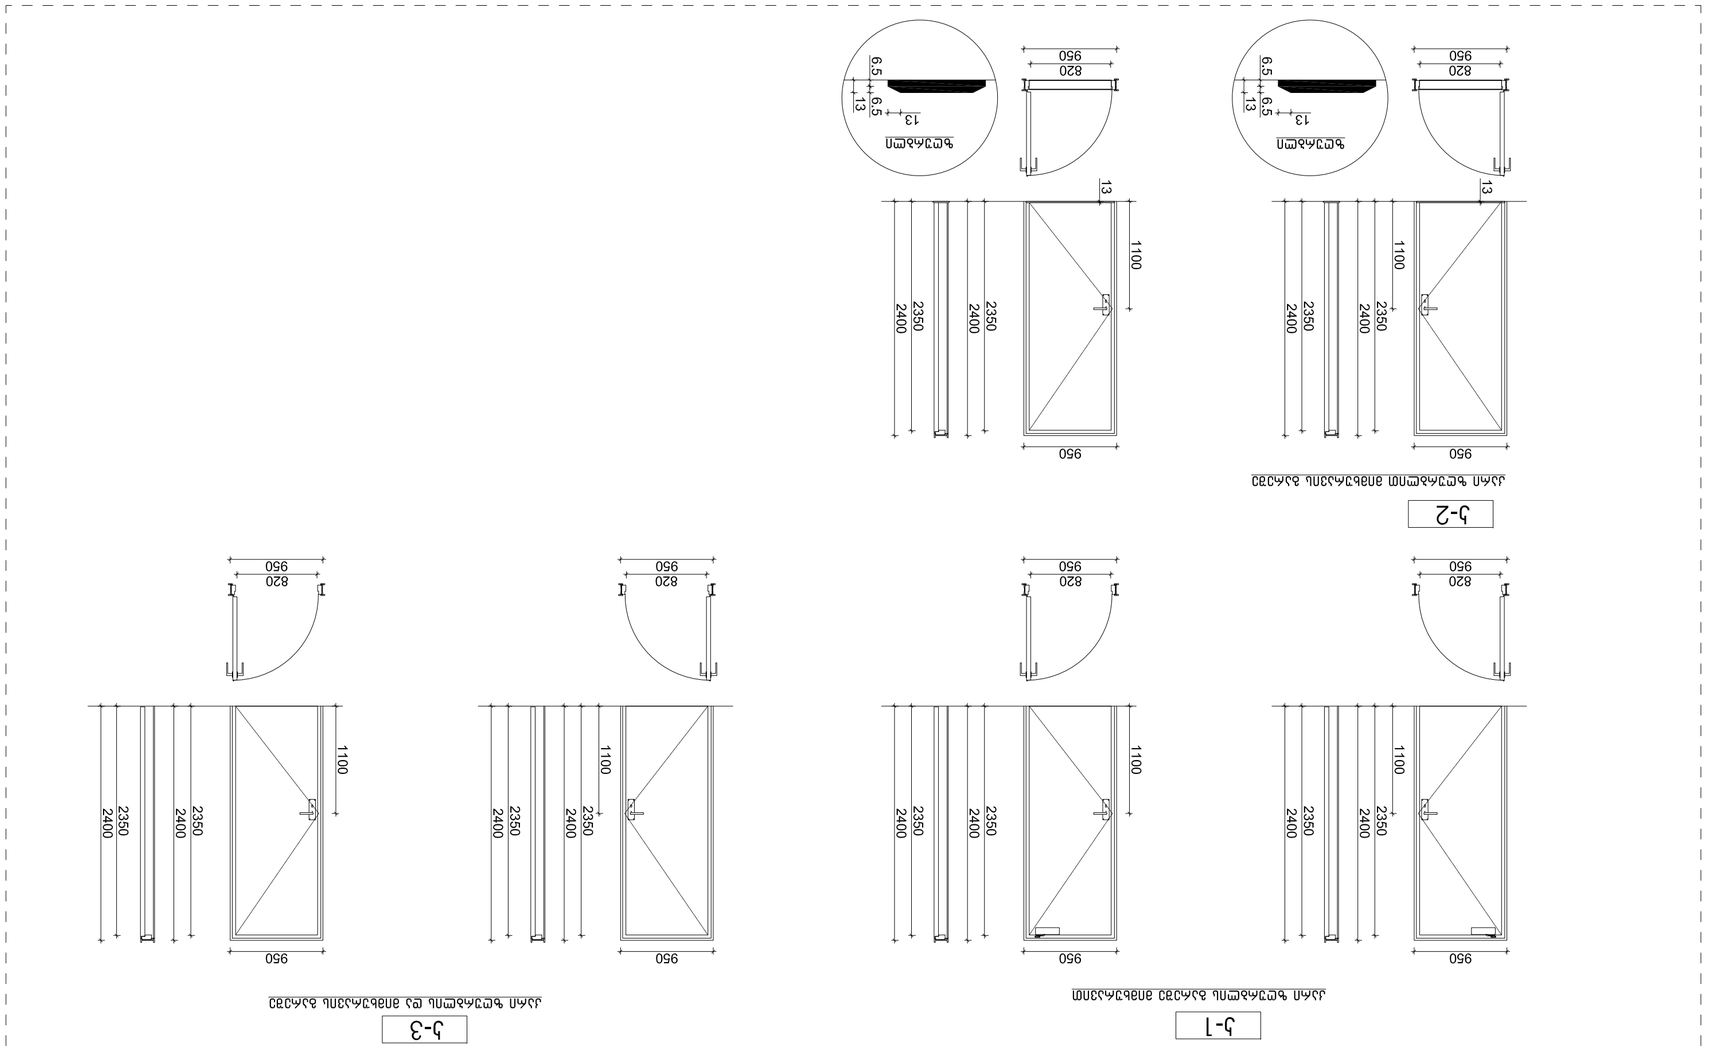

ՀՈՂԱՄԱՍԻ ՀԱՍՑԵՆԵՐԻ ՀԱՄԱՐ ՍԱՀՄԱՆՎՈՂ ՕԳՏԱԳՈՐԾՄԱՆ ՊԱՅՄԱՆՆԵՐԸ

ՀՈՂԱՄԱՍԻ ՀԱՍՑԵՆԵՐԻ ՀԱՄԱՐ ՍԱՀՄԱՆՎՈՂ ՕԳՏԱԳՈՐԾՄԱՆ ՊԱՅՄԱՆՆԵՐԸ

ՀՈՂԱՄԱՍԻ ՀԱՍՑԵՆԵՐԻ ՀԱՄԱՐ ՍԱՀՄԱՆՎՈՂ ՕԳՏԱԳՈՐԾՄԱՆ ՊԱՅՄԱՆՆԵՐԸ	ՀՈՂԱՄԱՍԻ ՀԱՄԱՐԸ	ՀՈՂԱՄԱՍԻ ՀԱՍՑԵՆԵՐԻ ՀԱՄԱՐ ՍԱՀՄԱՆՎՈՂ ՕԳՏԱԳՈՐԾՄԱՆ ՊԱՅՄԱՆՆԵՐԸ	ՄԱՍՆԱԿԻ
ՀՈՂԱՄԱՍԻ ՕԳՏԱԳՈՐԾՄԱՆ Ա. ՅՊՄԱՅՈՅ			
Ա. ՅՅԳՄՄԱՆՈՒՄ ՀՈՂԱՄԱՍԻ ՀԱՍՑԵՆԵՐԻ ՀԱՄԱՐ ՍԱՀՄԱՆՎՈՂ ՕԳՏԱԳՈՐԾՄԱՆ ՊԱՅՄԱՆՆԵՐԸ			
ՀՀ. ՄՂԵՎՈՒՅՔՄԽ			
ՀՈՂԱՀԱՏԱԿԱՆ	1:100		
ՄԱՍՆԱԿԻ			
Ա Ց Ա Ջ Ո Ն Ա	ՑՅՄԱԱՍՅՈՅՄՈՒ	ՑՅՄԱՍՅՈՅՄՈՒ	Ա–06
Ա Ց Ր Մ Յ Ջ Ց Ո	33		

ՀԱՄԱՁԱՅՆԱԳՐՈՒԹՅՈՒՆ:

ՀՈՂԱՄԱՍԻ ՕԳՏԱԳՈՐԾՄԱՆ ՍԱՀՄԱՆԱՓԱԿՈՒՄՆԵՐԻ ՀԱՄԱՁԱՅՆԵՑՎԱԾ ՆԱԽԱԳԻԾ

ՀՈՂԱՄԱՍԻ ՕԳՏԱԳՈՐԾՄԱՆ ՍԱՀՄԱՆԱՓԱԿՈՒՄՆԵՐԻ ՀԱՄԱՁԱՅՆԵՑՎԱԾ ՆԱԽԱԳԻԾ

ՀՀ ՄԱՐԶԵՐԻ ՄԱՍՆԱԿԱՆ ՀԱՄԱՅՆՔՆԵՐԻ ՀՈՂԱՄԱՍԵՐԻ ՕԳՏԱԳՈՐԾՄԱՆ ՍԱՀՄԱՆԱՓԱԿՈՒՄՆԵՐԻ ՆԿԱՐԱԳԻՐ

ՀՀ ԱՐԱՐԱՏԻ ՄԱՐԶԻ ԱՐՏԱՇԱՏ ՀԱՄԱՅՆՔԻ ԳՅՈՒՂԵՐԻ ՄԱՍՆԱԿԱՆ ՀԱՄԱՅՆՔԱՊԵՏԱՐԱՆ

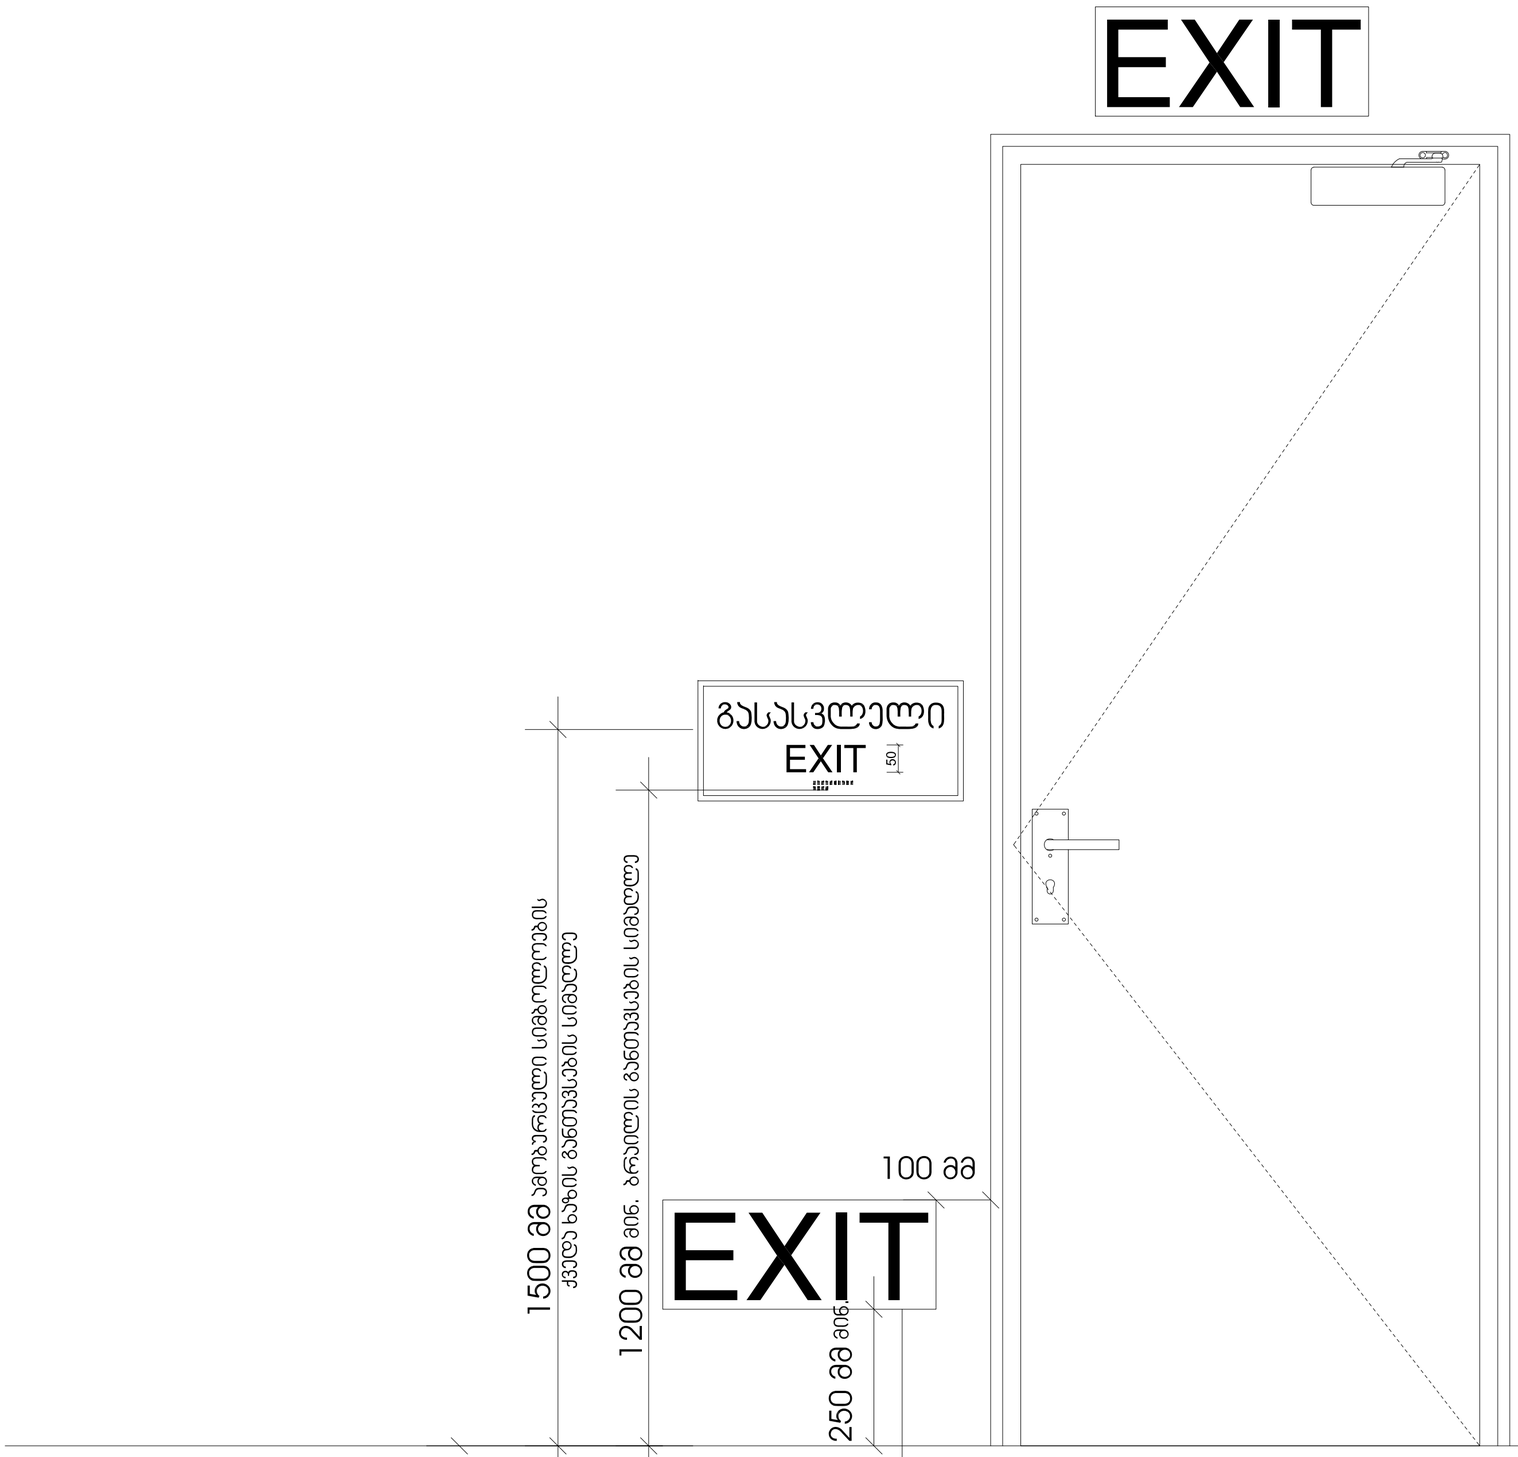

სქ დაკავებულობის ჯგუფებში დაბალ დონეზე განთავსებული დამატებითი ნიშნები ყველა ფართობზე უნდა განთავსდეს, რომელიც სც-1 ფართობებზე არსებულ სასტუმრო ოთახებს ემსახურება დაბალ დონეზე მდებარე ნიშანი უნდა განთავსდეს კარებზე ან კედელზე

ექსპლიკაცია:

ტექნიკურ-ეკონომიკური მაჩვენებლები

პირობითი ნიშნები

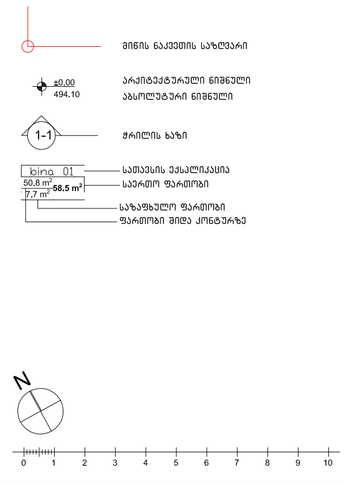

პროექტის სახელწოდება

ქ. თბილისი, "დელისი-3" საცხოვრებელი რაიონის მიმდებარედ, ინტენსიფიკაციის ზზის სამხრეთით. ს.კ. 01.14.15.001.439; მრავალფუნქციური (საცხოვრებელი, საოფისე, კომერციული) შენობის არქიტექტურული პროექტი

შ.პ.ს. " იუ ეი დი სტუდია "

მის.: ბორჯომის ქ. №53
საიდენტიფიკაციო კოდი: 206218109
ელ-ფოსტა: uadstudio@yahoo.com

თანამდებობა	გვარი	ხელმოწერა	თარიღი
დირექტორი	ა. ჯობავა		
პრ. ავტორი	ვ.ვარდანია		
პრ. თანაავტორი			
მასშტაბი	1:100		
თარიღი			
სტადია		ფურცლები	ფურცელი
პროექტი		33	a-06

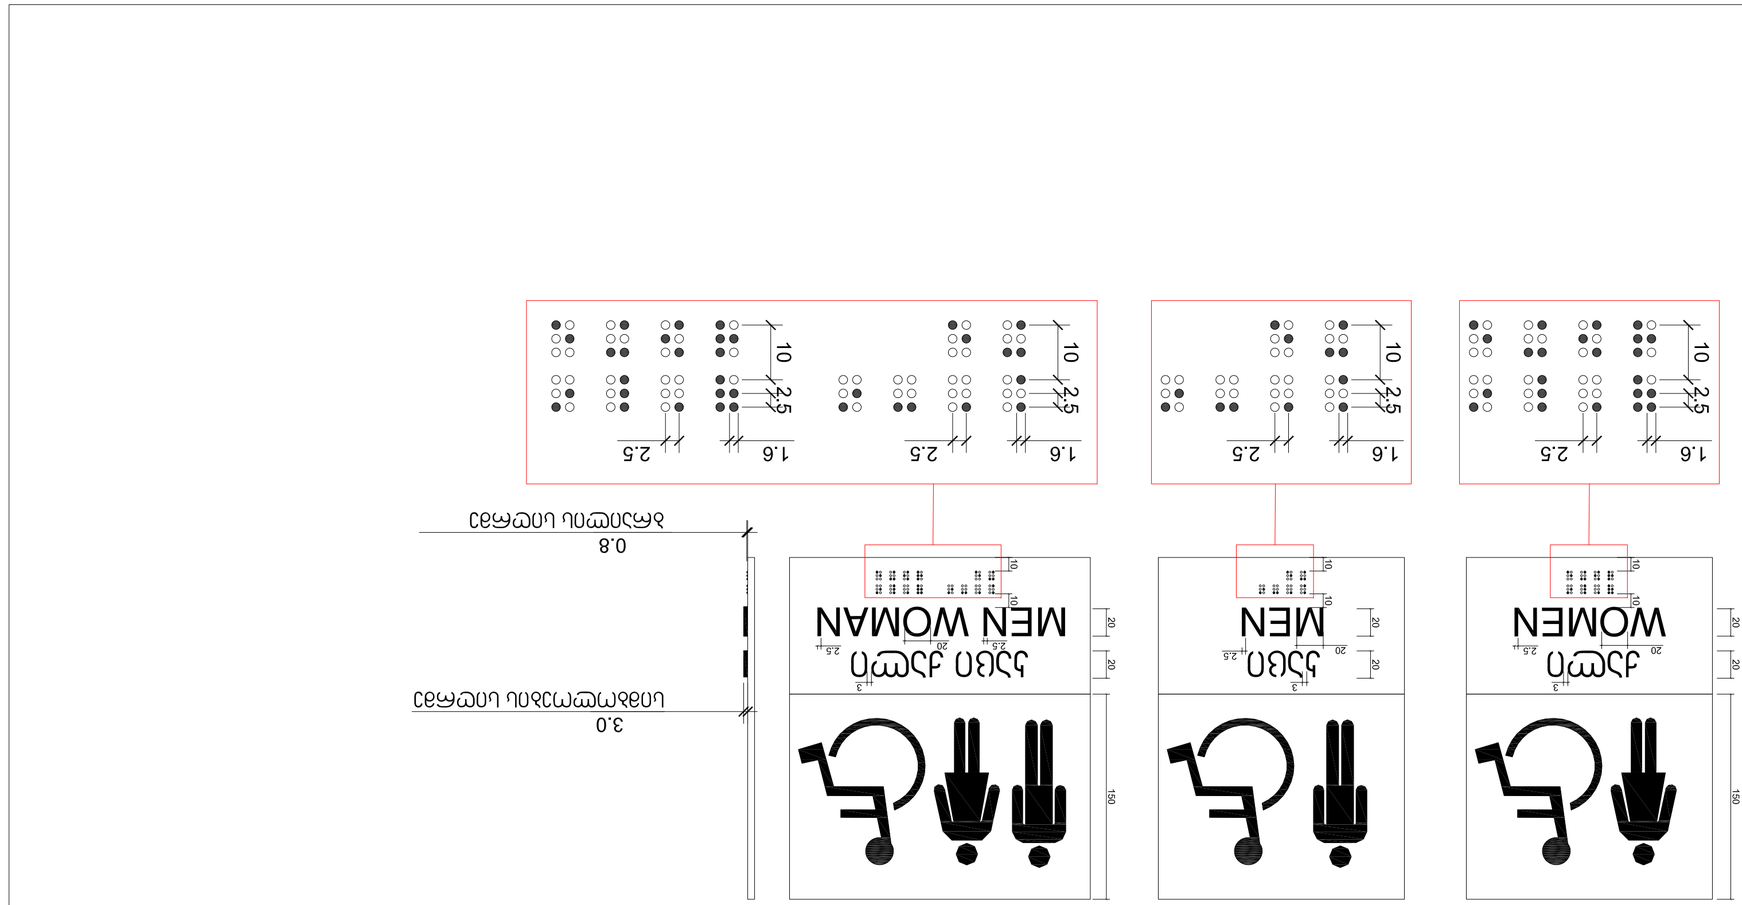

ตัวอย่างป้ายห้องน้ำ ขนาด กว้าง ยาว ตามมาตรฐานกรมโยธาธิการและผังเมือง

ผู้ออกแบบ	นายวิศรุต ศรีสุวรรณ	ใบอนุญาตเลขที่	ว.๑๒๓๔๕	
ผู้ตรวจสอบ	นายวิศรุต ศรีสุวรรณ	ใบอนุญาตเลขที่	ว.๑๒๓๔๕	
ผู้ควบคุมงาน	นายวิศรุต ศรีสุวรรณ	ใบอนุญาตเลขที่	ว.๑๒๓๔๕	
ผู้ขออนุญาต	นายวิศรุต ศรีสุวรรณ			
ชื่อโครงการ	ป้ายห้องน้ำ			
ที่ตั้งโครงการ	ตำบลบางพลับ อำเภอเมืองสมุทรสาคร จังหวัดสมุทรสาคร			
มาตราส่วน	1:100			
ขนาดกระดาษ				
ลำดับที่	รายการแบบ	ขนาด	หมายเหตุ	
๑	แบบป้ายห้องน้ำ	๒๑ x ๒๙.๗ ซม.		
๒	แบบป้ายห้องน้ำ	๓๐ x ๔๐ ซม.		
๓	แบบป้ายห้องน้ำ	๔๐ x ๖๐ ซม.		
๔	แบบป้ายห้องน้ำ	๖๐ x ๘๐ ซม.		
๕	แบบป้ายห้องน้ำ	๘๐ x ๑๒๐ ซม.		
๖	แบบป้ายห้องน้ำ	๑๒๐ x ๑๖๐ ซม.		
๗	แบบป้ายห้องน้ำ	๑๖๐ x ๒๐๐ ซม.		
๘	แบบป้ายห้องน้ำ	๒๐๐ x ๒๔๐ ซม.		
๙	แบบป้ายห้องน้ำ	๒๔๐ x ๓๐๐ ซม.		
๑๐	แบบป้ายห้องน้ำ	๓๐๐ x ๓๖๐ ซม.		
๑๑	แบบป้ายห้องน้ำ	๓๖๐ x ๔๐๐ ซม.		
๑๒	แบบป้ายห้องน้ำ	๔๐๐ x ๔๘๐ ซม.		
๑๓	แบบป้ายห้องน้ำ	๔๘๐ x ๕๐๐ ซม.		
๑๔	แบบป้ายห้องน้ำ	๕๐๐ x ๖๐๐ ซม.		
๑๕	แบบป้ายห้องน้ำ	๖๐๐ x ๗๒๐ ซม.		
๑๖	แบบป้ายห้องน้ำ	๗๒๐ x ๘๐๐ ซม.		
๑๗	แบบป้ายห้องน้ำ	๘๐๐ x ๙๖๐ ซม.		
๑๘	แบบป้ายห้องน้ำ	๙๖๐ x ๑๐๐๐ ซม.		
๑๙	แบบป้ายห้องน้ำ	๑๐๐๐ x ๑๒๐๐ ซม.		
๒๐	แบบป้ายห้องน้ำ	๑๒๐๐ x ๑๔๔๐ ซม.		
๒๑	แบบป้ายห้องน้ำ	๑๔๔๐ x ๑๖๐๐ ซม.		
๒๒	แบบป้ายห้องน้ำ	๑๖๐๐ x ๑๙๒๐ ซม.		
๒๓	แบบป้ายห้องน้ำ	๑๙๒๐ x ๒๐๐๐ ซม.		
๒๔	แบบป้ายห้องน้ำ	๒๐๐๐ x ๒๔๐๐ ซม.		
๒๕	แบบป้ายห้องน้ำ	๒๔๐๐ x ๒๘๘๐ ซม.		
๒๖	แบบป้ายห้องน้ำ	๒๘๘๐ x ๓๐๐๐ ซม.		
๒๗	แบบป้ายห้องน้ำ	๓๐๐๐ x ๓๖๐๐ ซม.		
๒๘	แบบป้ายห้องน้ำ	๓๖๐๐ x ๔๐๐๐ ซม.		
๒๙	แบบป้ายห้องน้ำ	๔๐๐๐ x ๔๘๐๐ ซม.		
๓๐	แบบป้ายห้องน้ำ	๔๘๐๐ x ๕๐๐๐ ซม.		
๓๑	แบบป้ายห้องน้ำ	๕๐๐๐ x ๖๐๐๐ ซม.		
๓๒	แบบป้ายห้องน้ำ	๖๐๐๐ x ๗๒๐๐ ซม.		
๓๓	แบบป้ายห้องน้ำ	๗๒๐๐ x ๘๐๐๐ ซม.		
๓๔	แบบป้ายห้องน้ำ	๘๐๐๐ x ๙๖๐๐ ซม.		
๓๕	แบบป้ายห้องน้ำ	๙๖๐๐ x ๑๐๐๐๐ ซม.		
๒๐๘	แบบป้ายห้องน้ำ	๑๔๔๐๐๐๐๐๐๐๐๐๐๐๐ x ๑๖๐๐๐๐๐๐๐๐๐๐๐๐๐ ซม.		
๒๐๙	แบบป้ายห้องน้ำ	๑๖๐๐๐๐๐๐๐๐๐๐๐๐๐ x ๑๙๒๐๐๐๐๐๐๐๐๐๐๐๐ ซม.		
๒๑๐	แบบป้ายห้องน้ำ	๑๙๒๐๐๐๐๐๐๐๐๐๐๐๐ x ๒๐๐๐๐๐๐๐๐๐๐๐๐๐๐ ซม.		
๒๑๑	แบบป้ายห้องน้ำ	๒๐๐๐๐๐๐๐๐๐๐๐๐๐๐ x ๒๔๐๐๐๐๐๐๐๐๐๐๐๐๐ ซม.		
๒๑๒	แบบป้ายห้องน้ำ	๒๔๐๐๐๐๐๐๐๐๐๐๐๐๐ x ๒๘๘๐๐๐๐๐๐

ორმხრივი ჯავშირის გამოყენების წესები, ნიშანი უნდა გაიკრას თავშესაფრის ფართობებთან

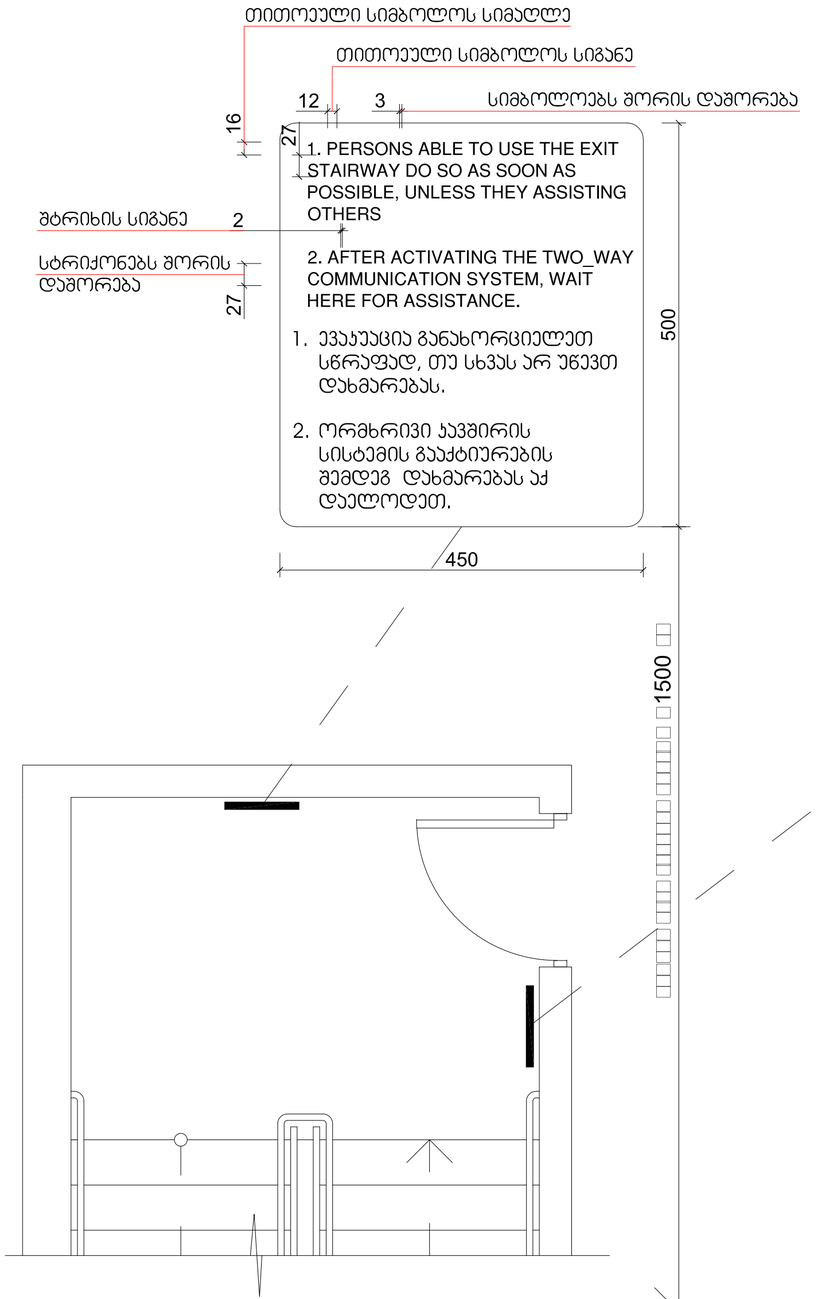

გზა-ჯიბის ამოსაცნობის ნიშანი, გზა-ჯიბის საზღვრებში, დერეფანში გამავალი ჯარის საჯეტის მომიჯნავედ

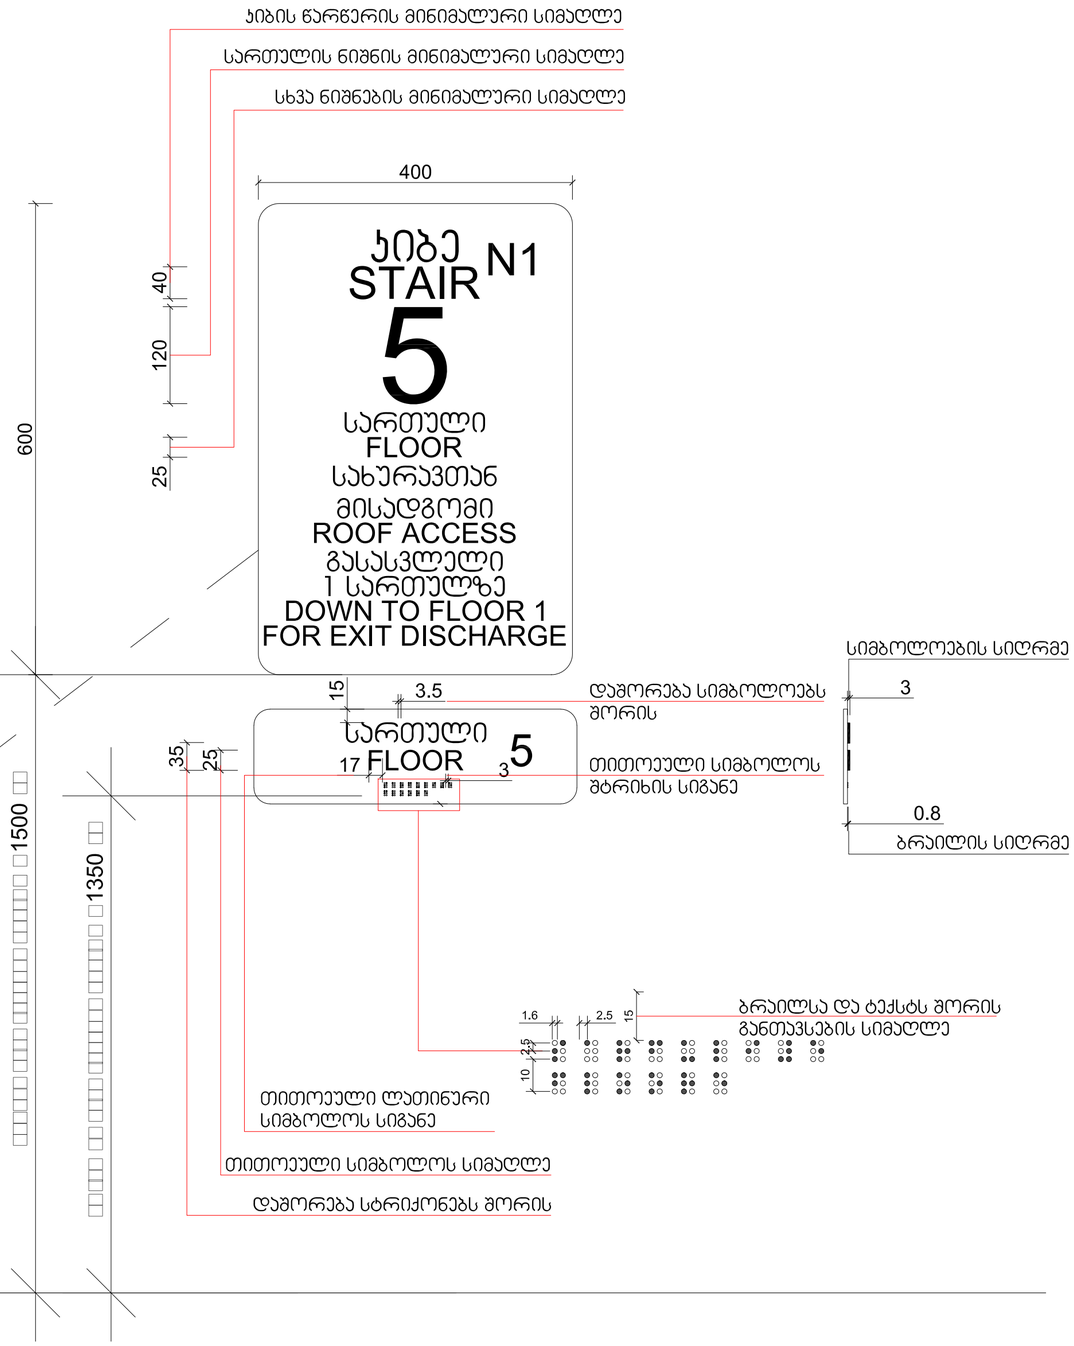

ექსპლიკაცია:

ტექნიკურ-ეკონომიკური მაჩვენებლები

პირობითი ნიშნები

- მიწის ნაკვეთის საზღვარი
- ±0.00 / 494.10 — არქიტექტურული ნიშნული / აბსოლუტური ნიშნული
- 1-1 — ჭრილის ხაზი
- blinq_01 / 50.8 m² / 7.7 m² / 58.5 m² — სათავსის ექსპლიკაცია / საერთო ფართობი / საზაფხულო ფართობი / ფართობი შიდა კონტურზე

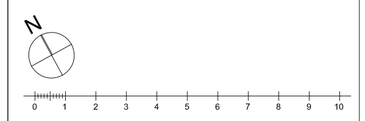

პროექტის სახელწოდება

ქ. თბილისი, "დელისი-3" საცხოვრებელი რაიონის მიმდებარედ, ინტენსიფიკაციის გზის სამხრეთით. ს.კ. 01.14.15.001.439; მრავალფუნქციური (საცხოვრებელი, საოფისე, კომერციული) შენობის არქიტექტურული პროექტი

შ.პ.ს. " იუ ეი დი სტუდია "
მის.: ბორჯომის ქ. №53
საიდენტიფიკაციო კოდი: 206218109
ელ-ფოსტა: uadistudio@yahoo.com

თანამდებობა	გვარი	ხელმოწერა	თარიღი
დირექტორი	ა. ჯობავა		
პრ. ავტორი	ვ.ვარდანია		
პრ. თანაავტორი			
მასშტაბი	1:100		
თარიღი			
სტადია	ფურცლები	ფურცელი	
პროექტი	33	a-06	

ნიშანი განთავსდება
გზა-კიბის საზღვრებში კარის მომიჯნავედ

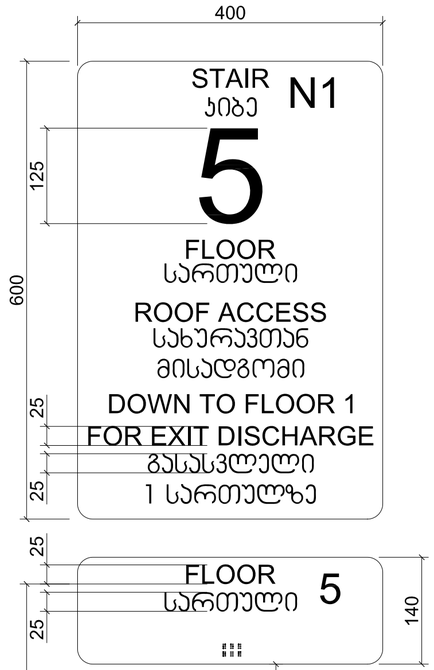

ნიშანი განთავსდება
გზა-კიბის საზღვრებში კარის მომიჯნავედ

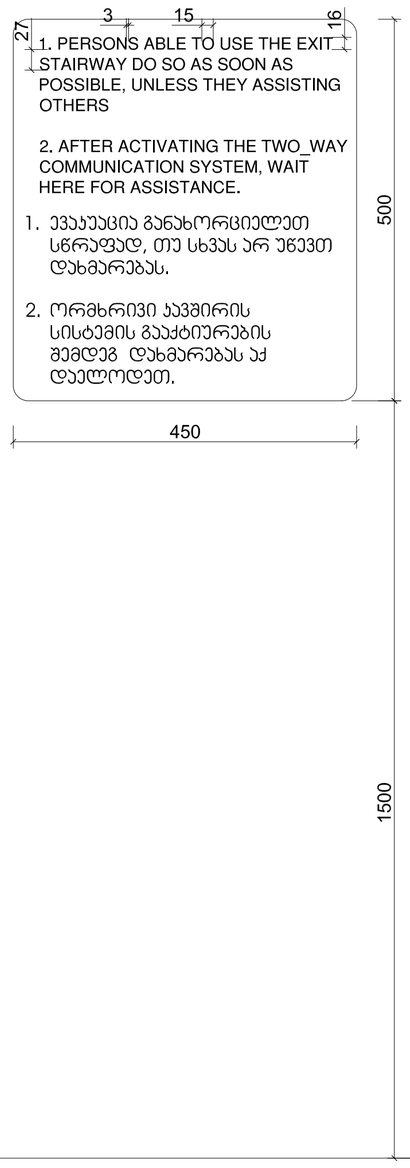

ნიშანი განთავსდება
გარე მისაწვდომ ავტოსადგომთან

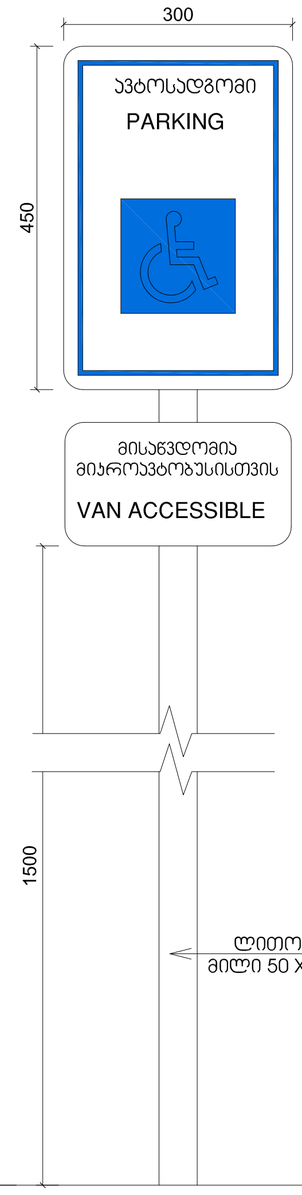

ნიშანი განთავსდება
შიგა მისაწვდომ ავტოსადგომთან

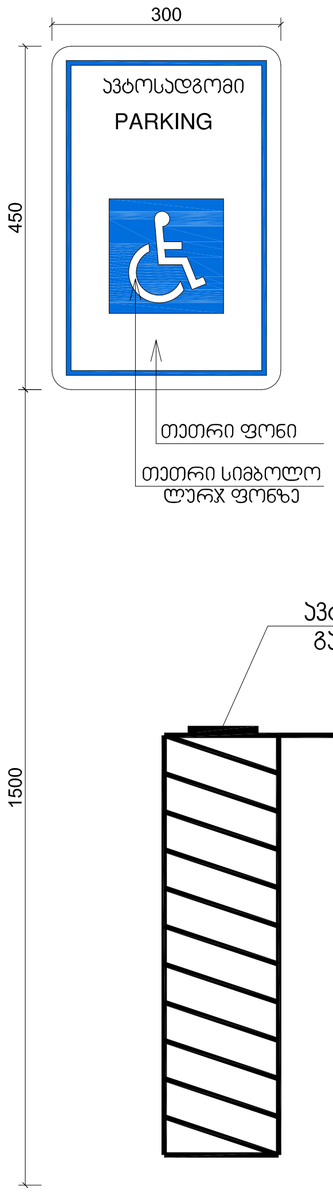

ავტოსადგომზე ნიშნის
განთავსების ადგილი

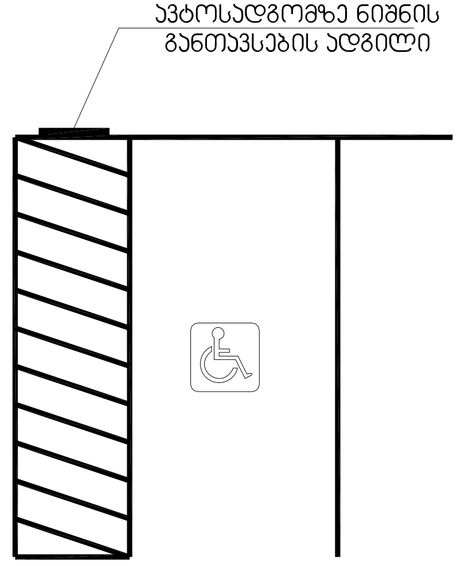

ექსპლიკაცია:

ტექნიკურ-ეკონომიკური მაჩვენებლები

პირობითი ნიშნები

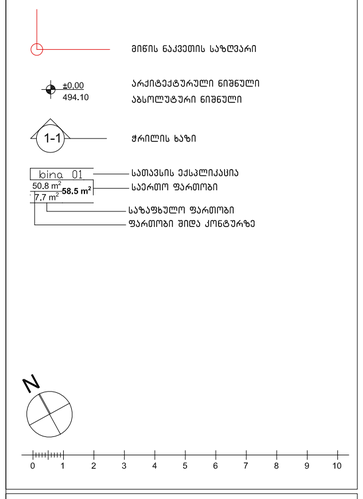

პროექტის სახელწოდება

ქ. თბილისი, "დელისი-3" სასხოვრებელი რაიონის მიმდებარედ, ინტენსიფიკაციის გზის სამხრეთით. ს.კ. 01.14.15.001.439; მრავალფუნქციური (სასხოვრებელი, საოფისე, კომერციული) შენობის არქიტექტურული პროექტი

შ.პ.ს. " იუ ეი დი სტუდია "
მის.: ბორგასლის ქ. №53
საიდენტიფიკაციო კოდი: 206218109
ელ-ფოსტა: uadistudio@yahoo.com

თანამდებობა	გვარი	ხელმოწერა	თარიღი
დირექტორი	ა. ჯობავა		
პრ. ავტორი	ვ.ვარდანია		
პრ. თანაავტორი			
მასშტაბი	1:100		
თარიღი			
სტადია		ფურცლები	ფურცელი
პროექტი		33	a-06

გაძლიერებული ბეტონის სვეტი 50X50 მმ ცეცხლმედეგობა 2 სთ.

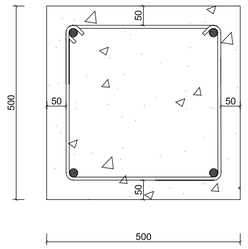

გაძლიერებული ბეტონის კედელი გზა-ჯიბის შემომზღუდავები ცეცხლმედეგობა 2 სთ.

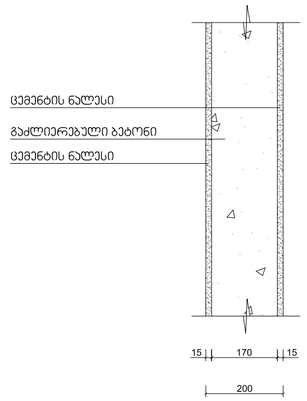

გაძლიერებული ბეტონის ჯოჯი იატაკის და სახურავის ფილა ცეცხლმედეგობა 2 სთ.

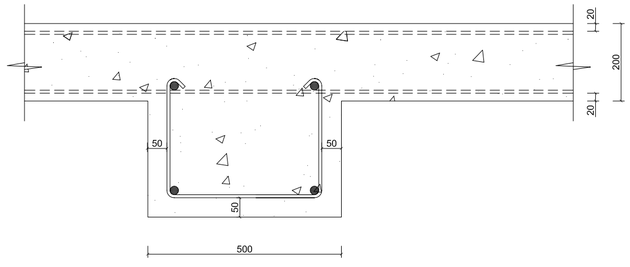

ბლოკის კედელი ბინებს და ოთახებს შორის გამყოფი ტიხრები ცეცხლმედეგობა 1 სთ.

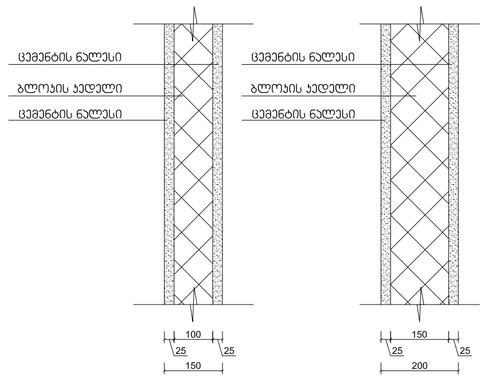

ექსპლიკაცია:

ტექნიკურ-ეკონომიკური მაჩვენებლები

პირობითი ნიშნები

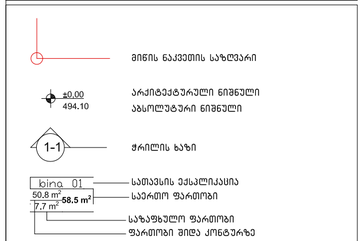

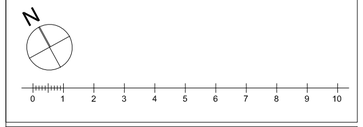

პროექტის სახელწოდება

ქ. თბილისი, "დელისი-3" საცხოვრებელი რაიონის მიმდებარედ, ინტენსიფიკაციის გზის სამხრეთით. ს.კ. 01.14.15.001.439; მრავალფუნქციური (საცხოვრებელი, საოფისე, კომერციული) შენობის არქიტექტურული პროექტი

შ.პ.ს. " იუ ეი დი სტუდია "
მის.: ბორჯომის ქ. №53
საიდენტიფიკაციო კოდი: 206218109
ელ-ფოსტა: uadstudio@yahoo.com

თანამდებობა	გვარი	ხელმოწერა	თარიღი
დირექტორი	ა. ჯობავა		
პრ. ავტორი	ვ.ვარდანია		
პრ. თანაავტორი			
მასშტაბი	1:100		
თარიღი			
სტადია		ფურცლები	ფურცელი
პროექტი		33	a-06

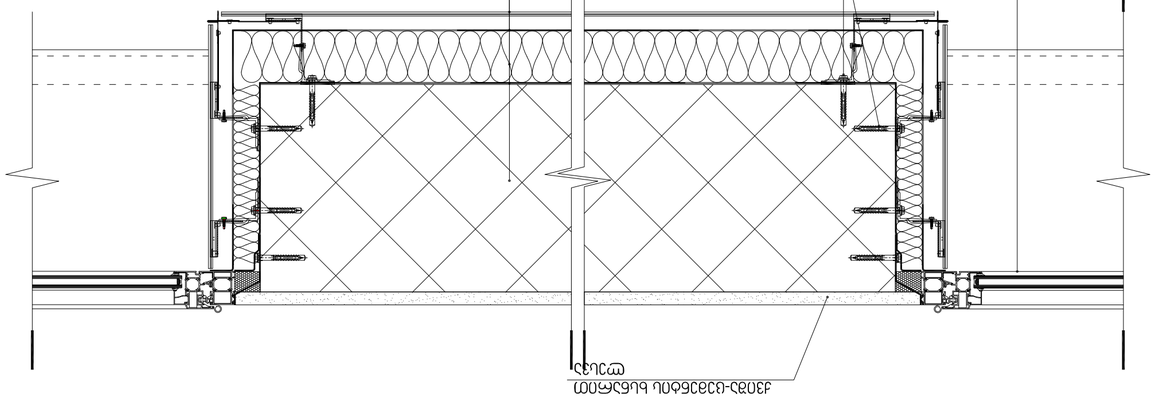
ՊԱՏՎԱՐԱՆ ԱՂՅՈՒՍԱՓԱՅԼ
ՊԱՏՎԱՐԱՆ ԱՂՅՈՒՍԱՓԱՅԼ ՕՐԱՑՎԱԾ ՊԱՏԿԵՐՈՎ
ՊԱՏՎԱՐԱՆ ԱՂՅՈՒՍԱՓԱՅԼ ՕՐԱՑՎԱԾ ՊԱՏԿԵՐՈՎ (ՀԱՅԿԱԿԱՆ ՏԵՍՔ)

სალაროს დახლის სიმაღლე მ. 1:50
სურ 904.4.2

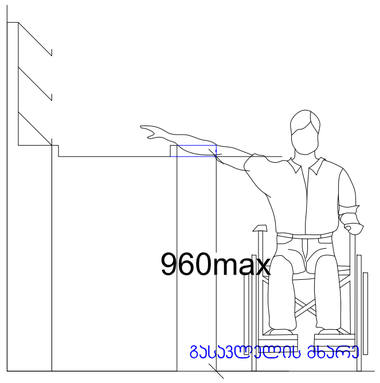

სამზარეულოს ან აბაზანის კაბინაზე მიწვდომა
სურ 1104.9

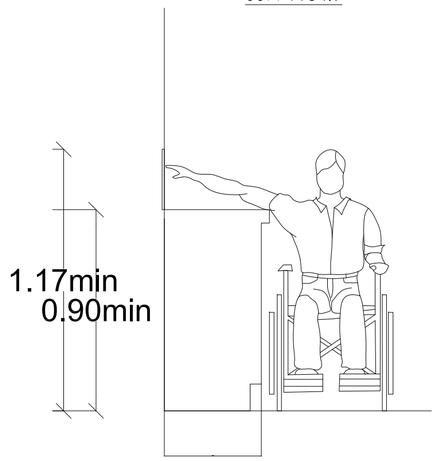

ექსპლიკაცია:

ტექნიკურ-ეკონომიკური მაჩვენებლები

პირობითი ნიშნები

მინის ნაკვეთის საზღვარი

±0.00
494.10
არქიტექტურული ნიშნული
აბსოლუტური ნიშნული

1-1
ჭრილის ხაზი

kina 01
50.8 m² 58.5 m²
7.7 m²
სათავსის ექსპლიკაცია
საერთო ფართობი
საზაფხულო ფართობი
ფართობი შიდა კონტურზე

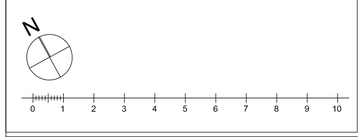

პროექტის სახელწოდება

ქ. თბილისი, "დელისი-3" საცხოვრებელი რაიონის მიმდებარედ, ინტენსიფიკაციის ზზის სამხრეთით. ს.კ. 01.14.15.001.439; მრავალფუნქციური (საცხოვრებელი, საოფისე, კომერციული) შენობის არქიტექტურული პროექტი

შ.პ.ს. " იუ ეი დი სტუდია "
მის.: ბორჯომის ქ. №53
საიდენტიფიკაციო კოდი: 206218109
ელ-ფოსტა: uadstudio@yahoo.com

თანამდებობა	გვარი	ხელმოწერა	თარიღი
დირექტორი	ა. ჯობავა		
პრ. ავტორი	ვ.ვარდანია		
პრ. თანაავტორი			
მასშტაბი	1:100		
თარიღი			
სტადია		ფურცლები	ფურცელი
პროექტი		33	a-06

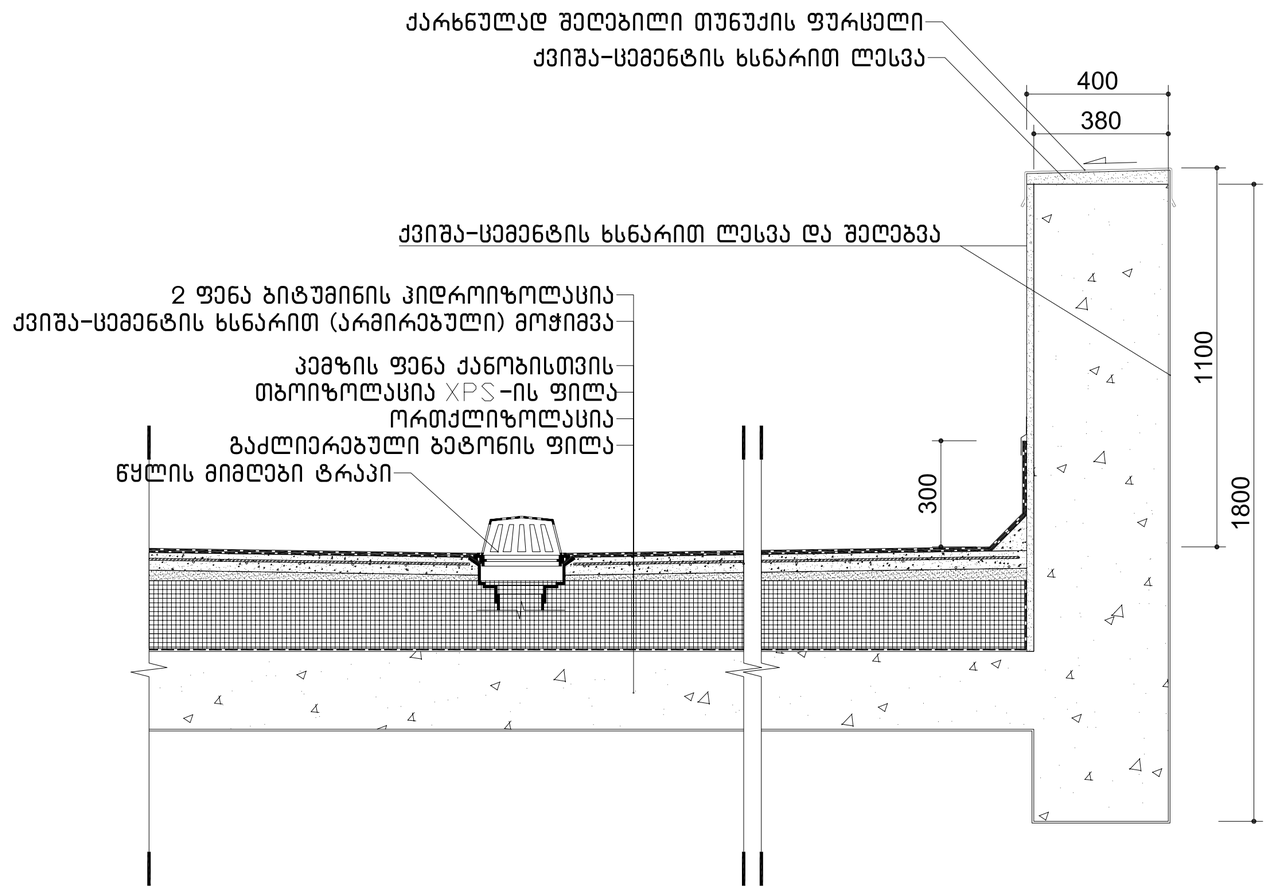

ექსპლიკაცია:

ტექნიკურ-ეკონომიკური მაჩვენებლები

პირობითი ნიშნები

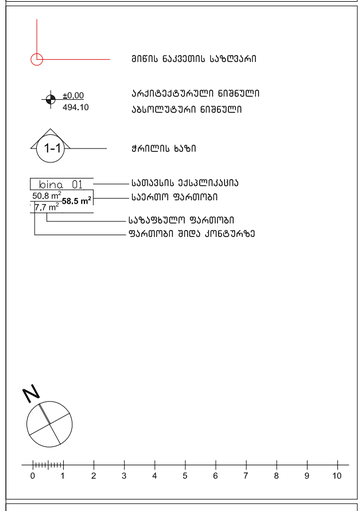

პროექტის სახელწოდება

ქ. თბილისი, "დელისი-3" საცხოვრებელი რაიონის მიმდებარედ, ინტენსიფიკაციის გზის სამხრეთით. ს.კ. 01.14.15.001.439; მრავალფუნქციური (საცხოვრებელი, საოფისე, კომერციული) შენობის არქიტექტურული პროექტი

შ.პ.ს. " იუ ეი დი სტუდია "

მის.: ბორგასლის ქ. №53
საიდენტიფიკაციო კოდი: 206218109
ელ-ფოსტა: uadstudio@yahoo.com

თანამდებობა	გვარი	ხელმოწერა	თარიღი
დირექტორი	ა. ჯობავა		
პრ. ავტორი	ვ.ვარდანია		
პრ. თანაავტორი			
მასშტაბი	1:100		
თარიღი			
სტადია		ფურცლები	ფურცელი
პროექტი		33	a-06