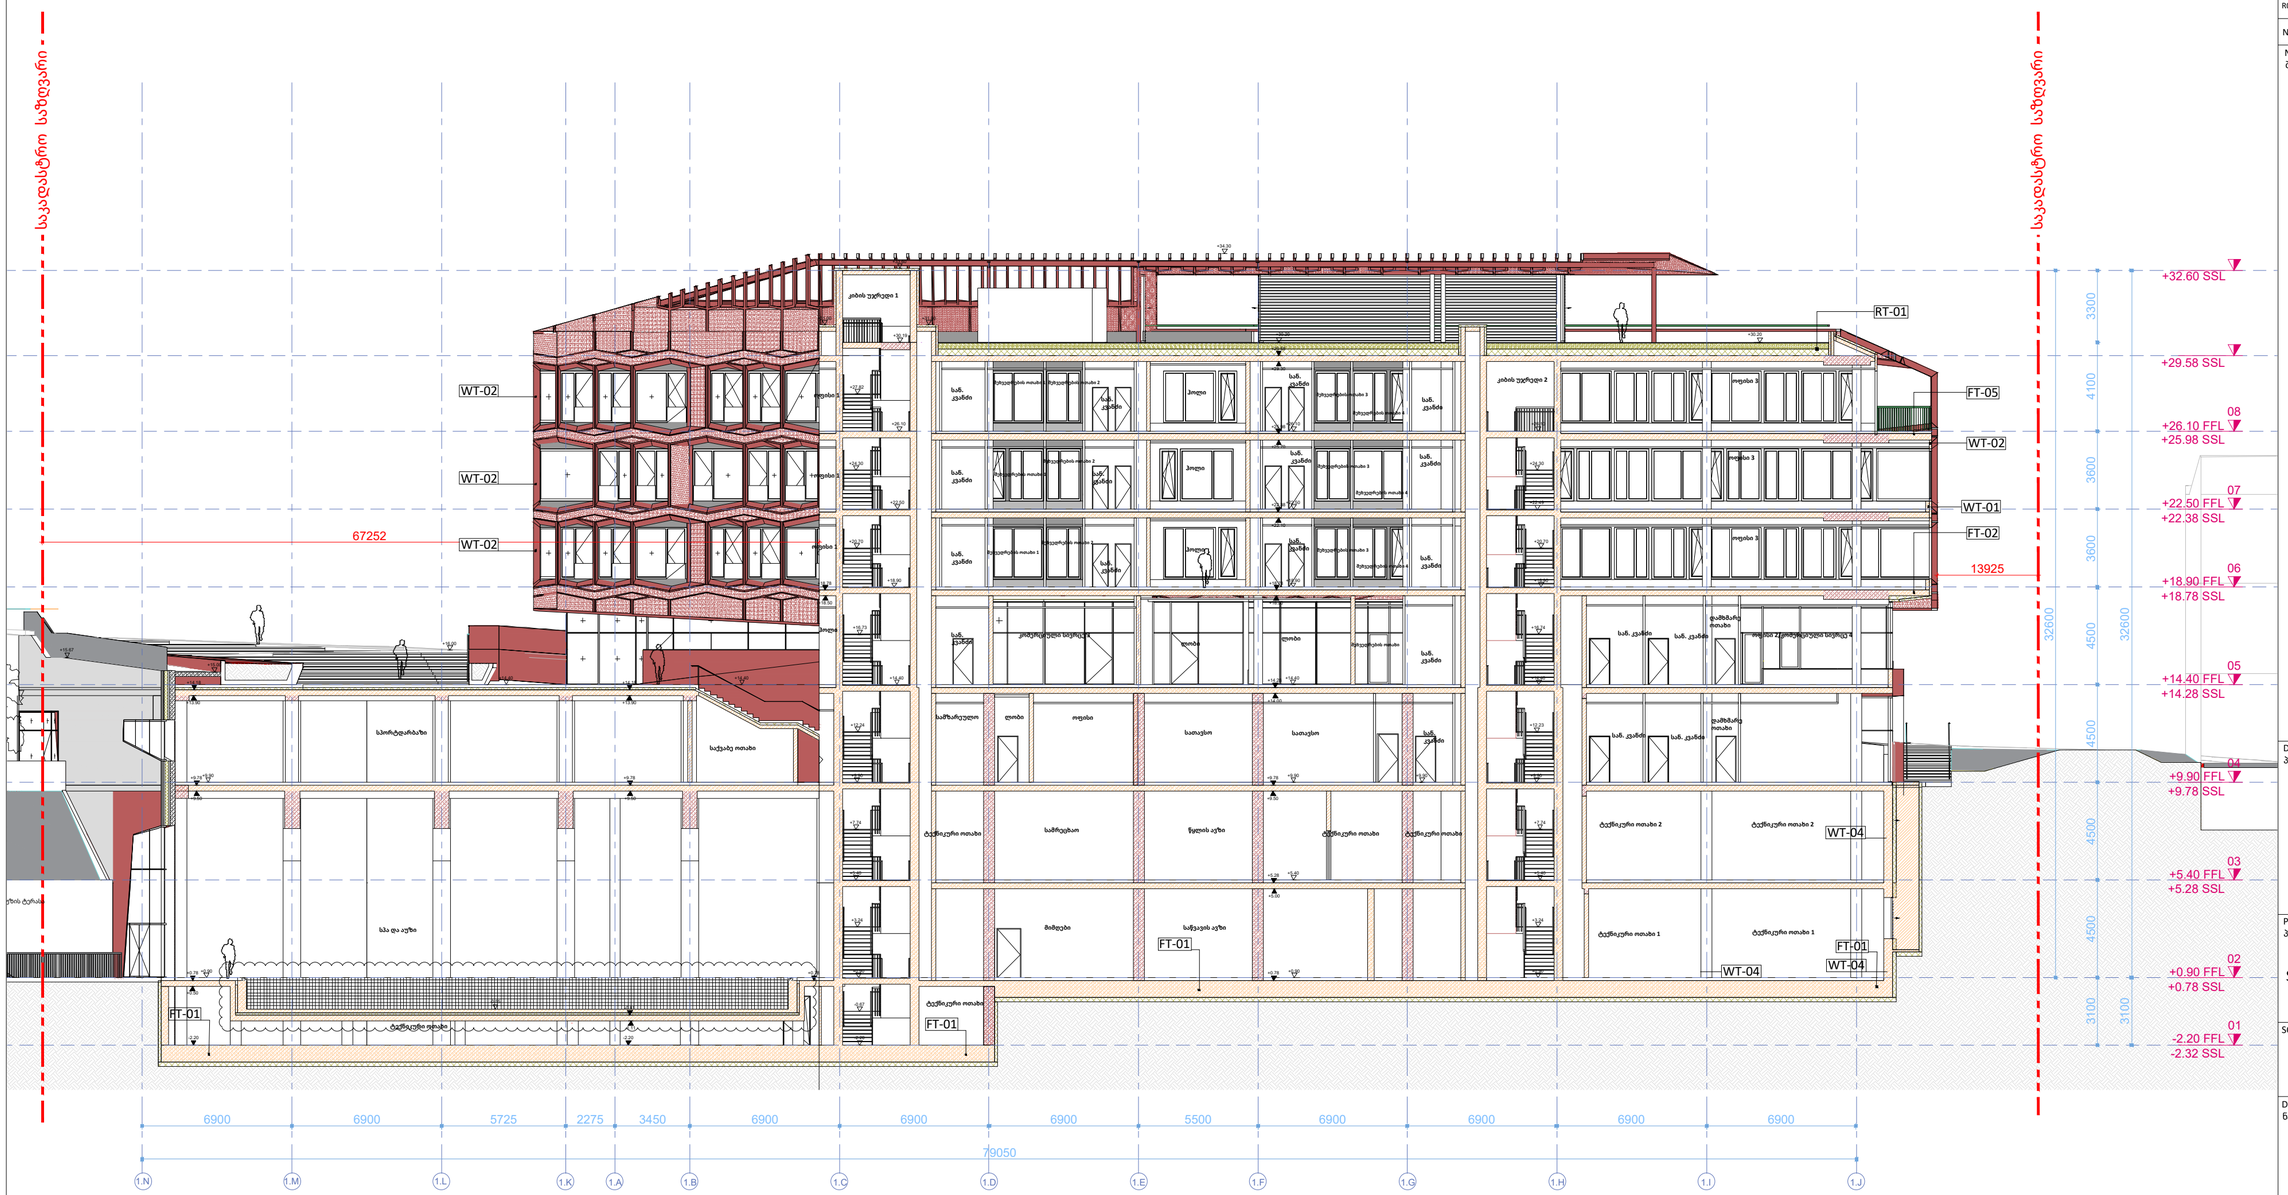

PROJECT DESIGNER:
პროექტანტი:
LSG SOLUTIONS

REGISTERED ADDRESS:
მისამართი:

14 M. Kostava Str.
მერაბ კოსტავას ქ. N14

PROJECT CLIENT:
დამკვეთი:
Silk Road Group

REGISTERED ADDRESS:
მისამართი:

1 Rose Revolution Square
1 ვარდების რევოლუციის მოედანი

R00	00.00.00	Issued for Review: განსახილველად:		
No:	Date: თარიღი:	Description: აღწერა:	XXX/PO	LSG/PM

NOTES:
შენიშვნები:

DESIGNER:
პროექტანტი:

PROJECT:
პროექტი:

SAKANELA DESIGN & MANAGEMENT

SCALE: / მასშტაბი: 1:200

SCALE 1:200
2m 4m 6m 8m 10m

DRAWING TITLE:
ნახაზის სახელწოდება:

ბლოკი B1

ჭრილი
ღერძებში 1.N-1.J

DRAWING NO:
ნახაზის ნომერი:

SDM-LSG-PP-B1-A200-R00

REVISION: რევიზია:	FORMAT: ფორმატი:
R00	A2
STATUS: სტადია:	SHEET NO: ფურცლის ნომერი:
P.P	X.X

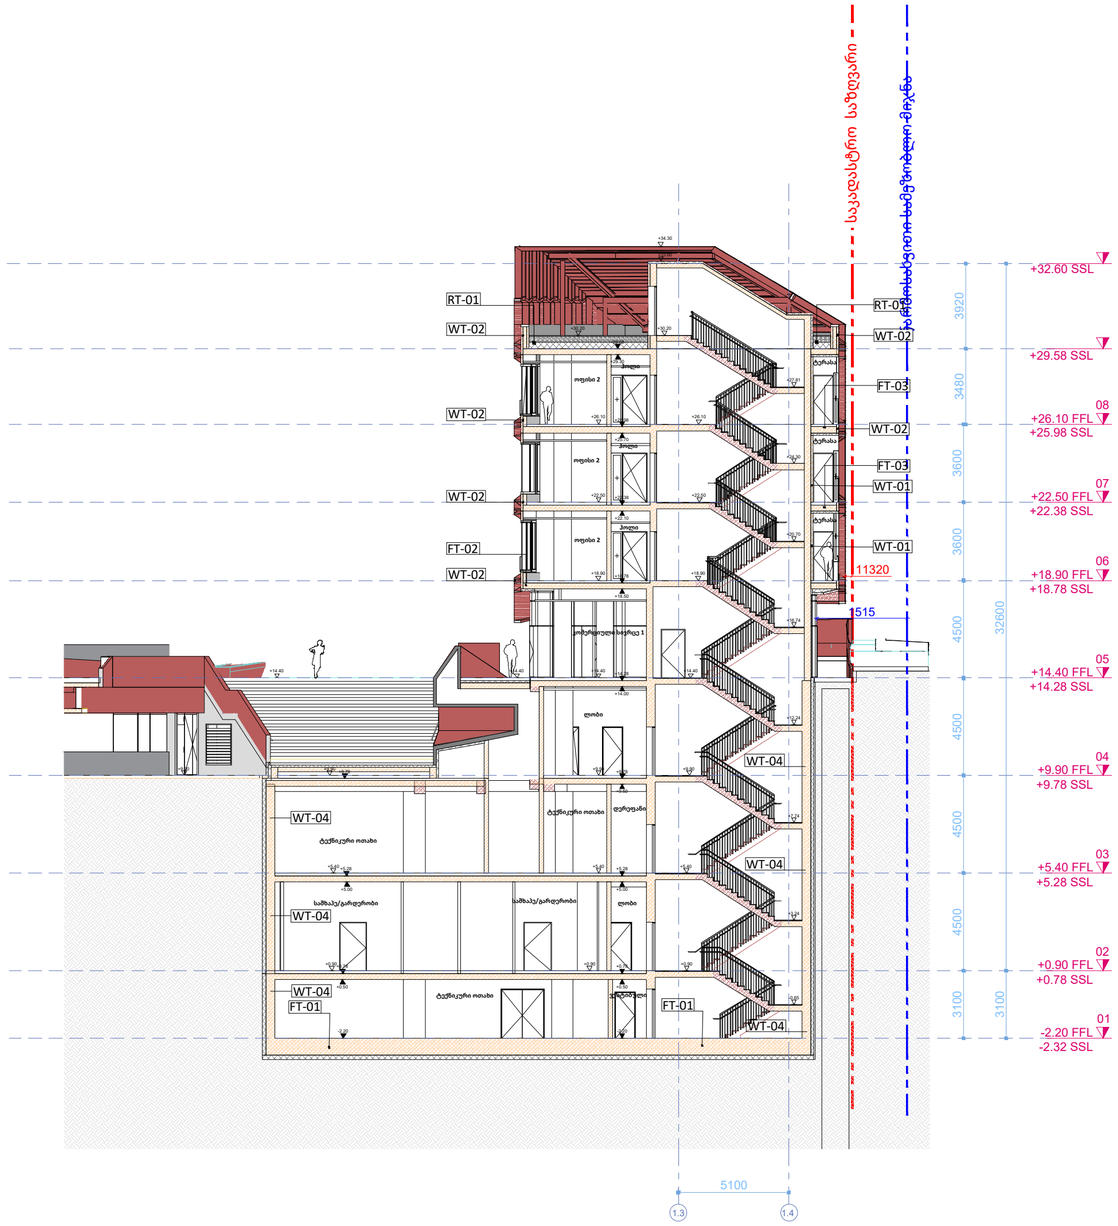

PROJECT DESIGNER:
პროექტანტი:
LSG SOLUTIONS

REGISTERED ADDRESS:
მისამართი:

14 M. Kostava Str.
მერაბ კოსტავას ქ. N14

PROJECT CLIENT:
დამკვეთი:
Silk Road Group

REGISTERED ADDRESS:
მისამართი:

1 Rose Revolution Square
1 ვარდების რევოლუციის მოედანი

R00	00.00.00	Issued for Review: განსახილველად:		
No:	Date: თარიღი:	Description: აღწერა:	XXX/PO	LSG/PM

NOTES:
შენიშვნები:

DESIGNER:
პროექტანტი:

PROJECT:
პროექტი:

SAKANELA DESIGN & MANAGEMENT

SCALE: / მასშტაბი: 1:200

SCALE 1:200
2m 4m 6m 8m 10m

DRAWING TITLE:
ნახაზის სახელწოდება:

ბლოკი B1

ჭრილი
ღერძებში 1.3-1.4

DRAWING NO:
ნახაზის ნომერი:

SDM-LSG-PP-B1-A201-R00

REVISION: რევიზია:	FORMAT: ფორმატი:
R00	A2
STATUS: სტადია:	SHEET NO: ფურცლის ნომერი:
P.P	X.X

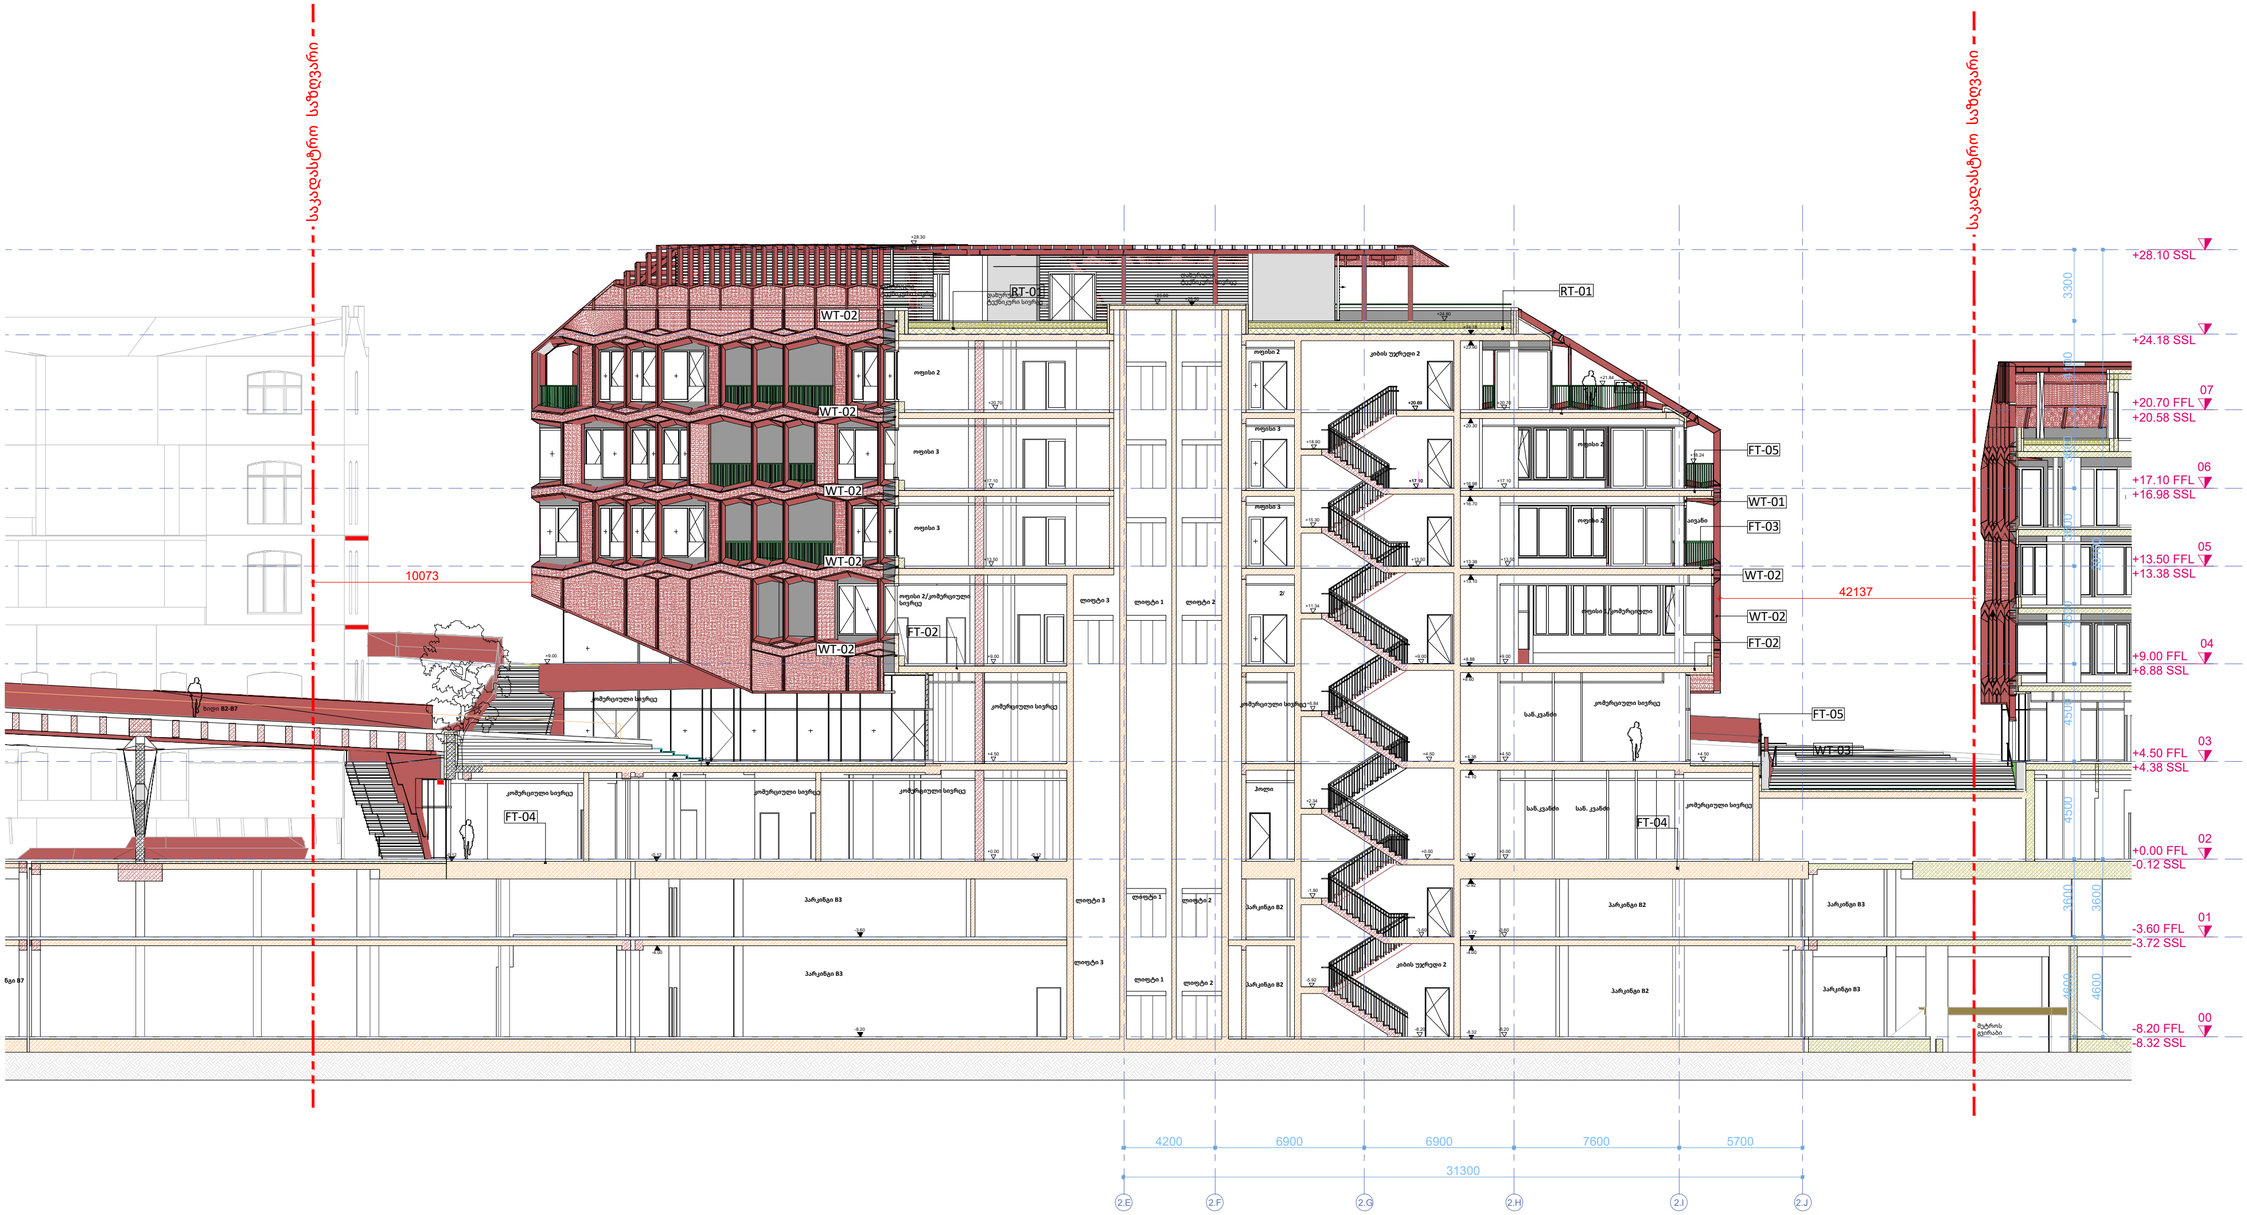

PROJECT DESIGNER:
პროექტანტი:
LSG SOLUTIONS

REGISTERED ADDRESS:
მისამართი:

14 M. Kostava Str.
მერაბ კოსტავას ქ. N14

PROJECT CLIENT:
დამკვეთი:
Silk Road Group

REGISTERED ADDRESS:
მისამართი:

1 Rose Revolution Square
1 ვარდების რევოლუციის მოედანი

R00	00.00.00	Issued for Review: განსახილველად:		
No:	Date: თარიღი:	Description: აღწერა:	XXX/PO	LSG/PM

NOTES:
შენიშვნები:

DESIGNER:
პროექტანტი:

PROJECT:
პროექტი:

SAKANELA DESIGN & MANAGEMENT

SCALE: / მასშტაბი: 1:200

SCALE 1:200
2m 4m 6m 8m 10m

DRAWING TITLE:
ნახაზის სახელწოდება:

ბლოკი B2

ჭრილი
ღერძებში 2.E-2.J

DRAWING NO:
ნახაზის ნომერი:

SDM-LSG-PP-B2-A202-R00

REVISION: რევიზია:	FORMAT: ფორმატი:
R00	A2
STATUS: სტადია:	SHEET NO: ფურცლის ნომერი:
P.P	X.X

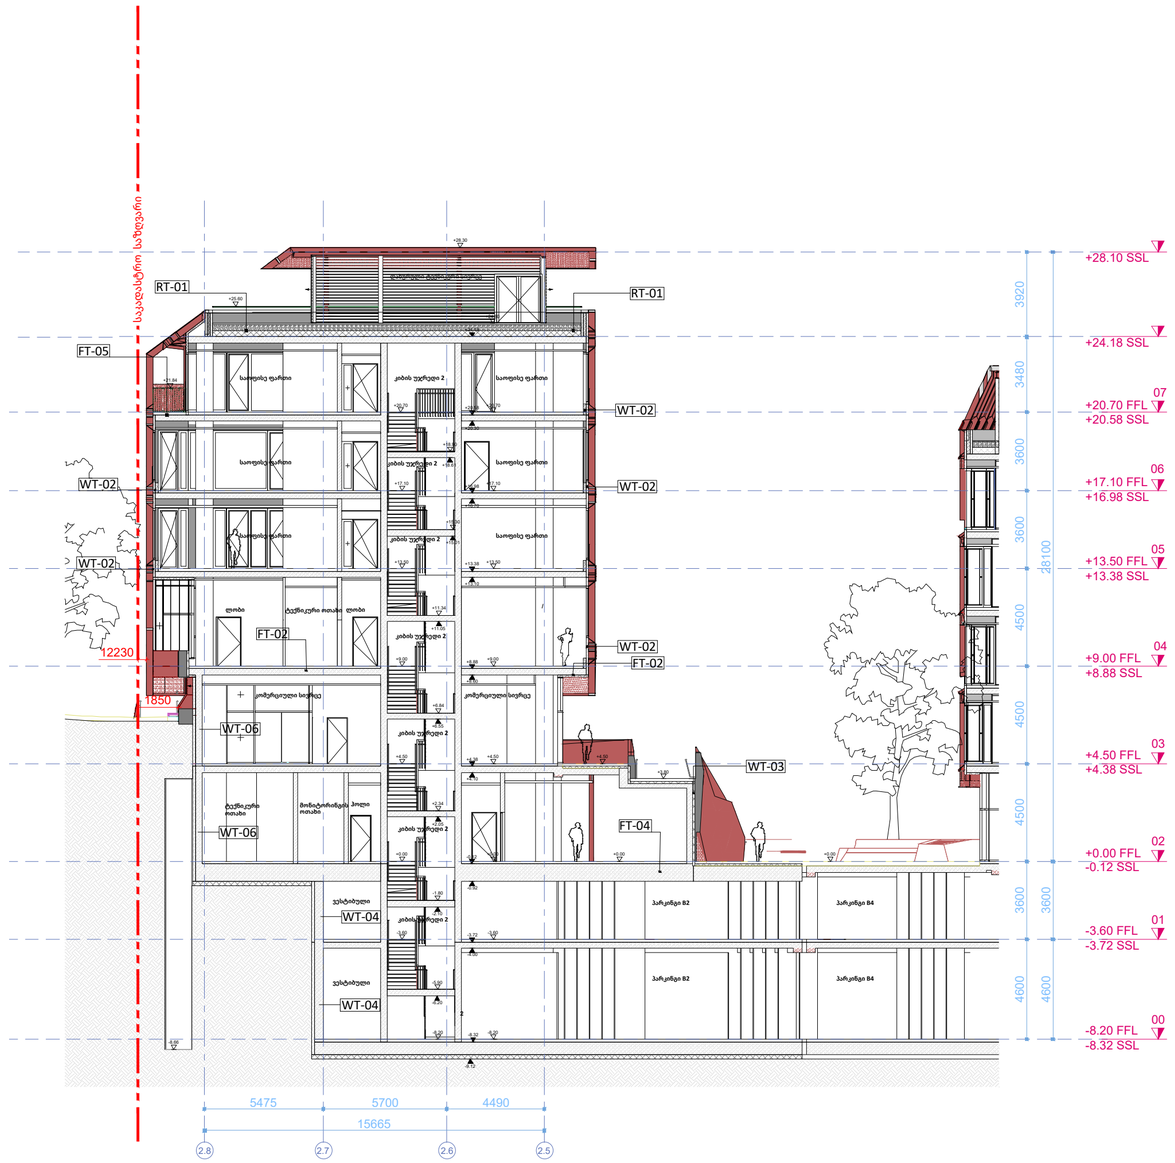

PROJECT DESIGNER:
პროექტანტი:
LSG SOLUTIONS

REGISTERED ADDRESS:
მისამართი:

14 M. Kostava Str.
მერაბ კოსტავას ქ. N14

PROJECT CLIENT:
დამკვეთი:
Silk Road Group

REGISTERED ADDRESS:
მისამართი:

1 Rose Revolution Square
1 ვარდების რევოლუციის მოედანი

R00	00.00.00	Issued for Review: განსახილველად:		
No:	Date: თარიღი:	Description: აღწერა:	XXX/PO	LSG/PM

NOTES:
შენიშვნები:

DESIGNER:
პროექტანტი:

PROJECT:
პროექტი:

SAKANELA DESIGN & MANAGEMENT

SCALE: / მასშტაბი: 1:200

SCALE 1:200
2m 4m 6m 8m 10m

DRAWING TITLE:
ნახაზის სახელწოდება:

ბლოკი B2

ჭრილი
ღერძებში 2.8-2.5

DRAWING NO:
ნახაზის ნომერი:

SDM-LSG-PP-B2-A203-R00

REVISION: რევიზია:	FORMAT: ფორმატი:
R00	A2
STATUS: სტადია:	SHEET NO: ფურცლის ნომერი:
P.P	X.X



PROJECT DESIGNER:
პროექტანტი:
LSG SOLUTIONS

REGISTERED ADDRESS:
მისამართი:

14 M. Kostava Str.
მერაბ კოსტავას ქ. N14

PROJECT CLIENT:
დამკვეთი:
Silk Road Group

REGISTERED ADDRESS:
მისამართი:

1 Rose Revolution Square
1 ვარდების რევოლუციის მოედანი

No:	Date: თარიღი:	Description: აღწერა:	XXX/PO	LSG/PM
R00	00.00.00	Issued for Review: განსახილველად:		

NOTES:
შენიშვნები:

DESIGNER:
პროექტანტი:

PROJECT:
პროექტი:

SAKANELA DESIGN & MANAGEMENT

SCALE: / მასშტაბი: 1:200

SCALE 1:200
2m 4m 6m 8m 10m

DRAWING TITLE:
ნახაზის სახელწოდება:

ბლოკი B3

ჭრილი
ღერძებში 3.G-3.A

DRAWING NO:
ნახაზის ნომერი:

SDM-LSG-PP-B3-A204-R00

REVISION: რევიზია:	FORMAT: ფორმატი:
R00	A2
STATUS: სტატუსი:	SHEET NO: ფურცლის ნომერი:
P.P	X.X

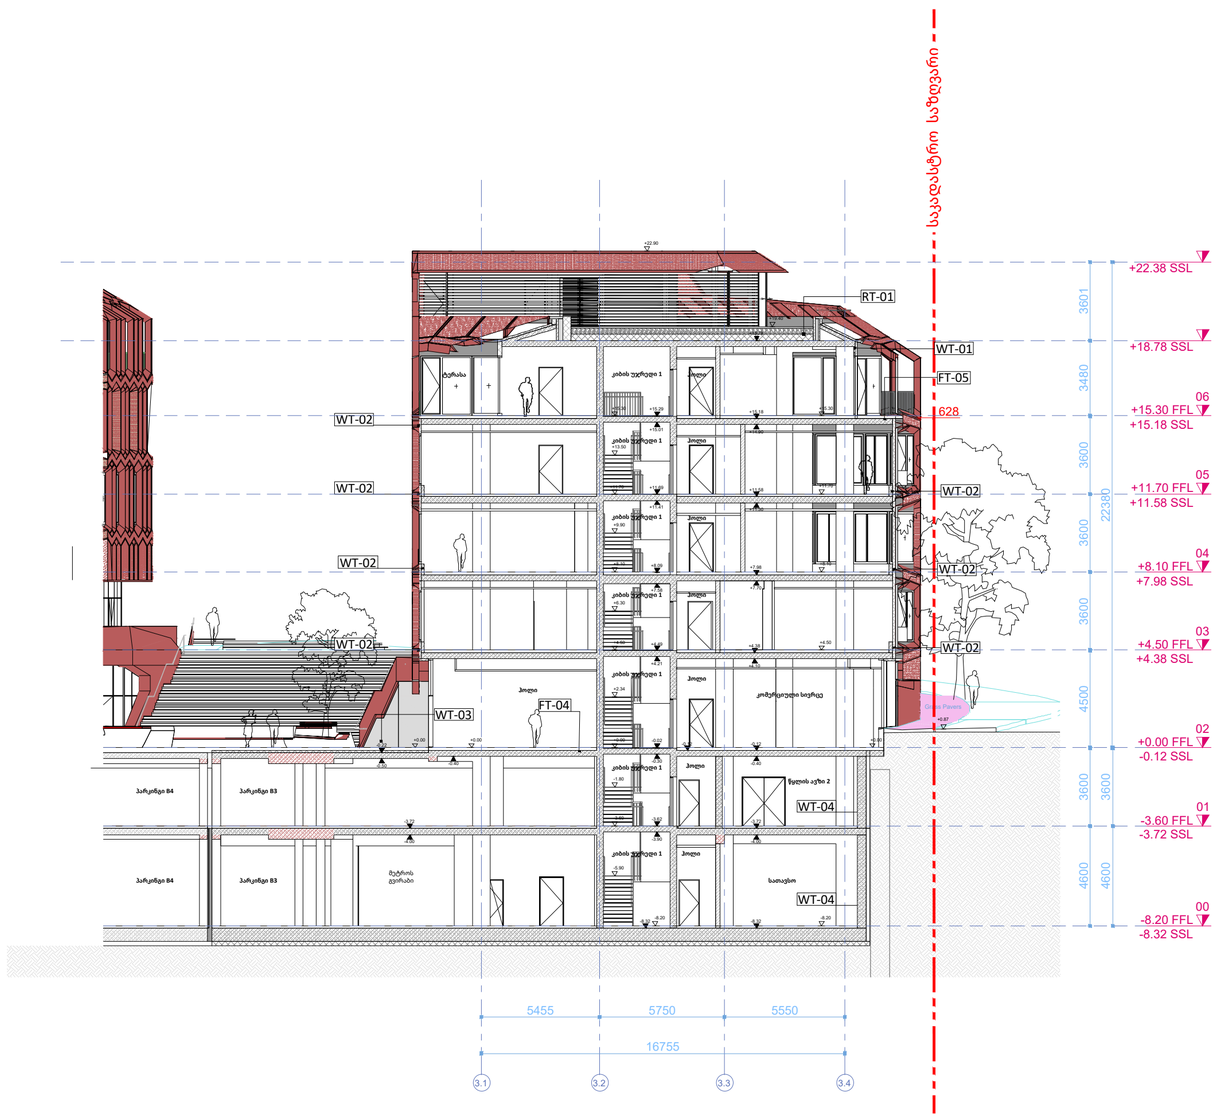

PROJECT DESIGNER:
პროექტანტი:
LSG SOLUTIONS

REGISTERED ADDRESS:
მისამართი:

14 M. Kostava Str.
მერაბ კოსტავას ქ. N14

PROJECT CLIENT:
დამკვეთი:
Silk Road Group

REGISTERED ADDRESS:
მისამართი:

1 Rose Revolution Square
1 ვარდების რევოლუციის მოედანი

R00	00.00.00	Issued for Review: განსახილველად:		
No:	Date: თარიღი:	Description: აღწერა:	XXX/PO	LSG/PM

NOTES:
შენიშვნები:

DESIGNER:
პროექტანტი:

PROJECT:
პროექტი:

SAKANELA DESIGN & MANAGEMENT

SCALE: / მასშტაბი: 1:200

SCALE 1:200
2m 4m 6m 8m 10m

DRAWING TITLE:
ნახაზის სახელწოდება:

ბლოკი B3

ჭრილი
ღერძებში 3.1-3.4

DRAWING NO:
ნახაზის ნომერი:

SDM-LSG-PP-B3-A205-R00

REVISION: რევიზია:	FORMAT: ფორმატი:
R00	A2
STATUS: სტადია:	SHEET NO: ფურცლის ნომერი:
P.P	X.X

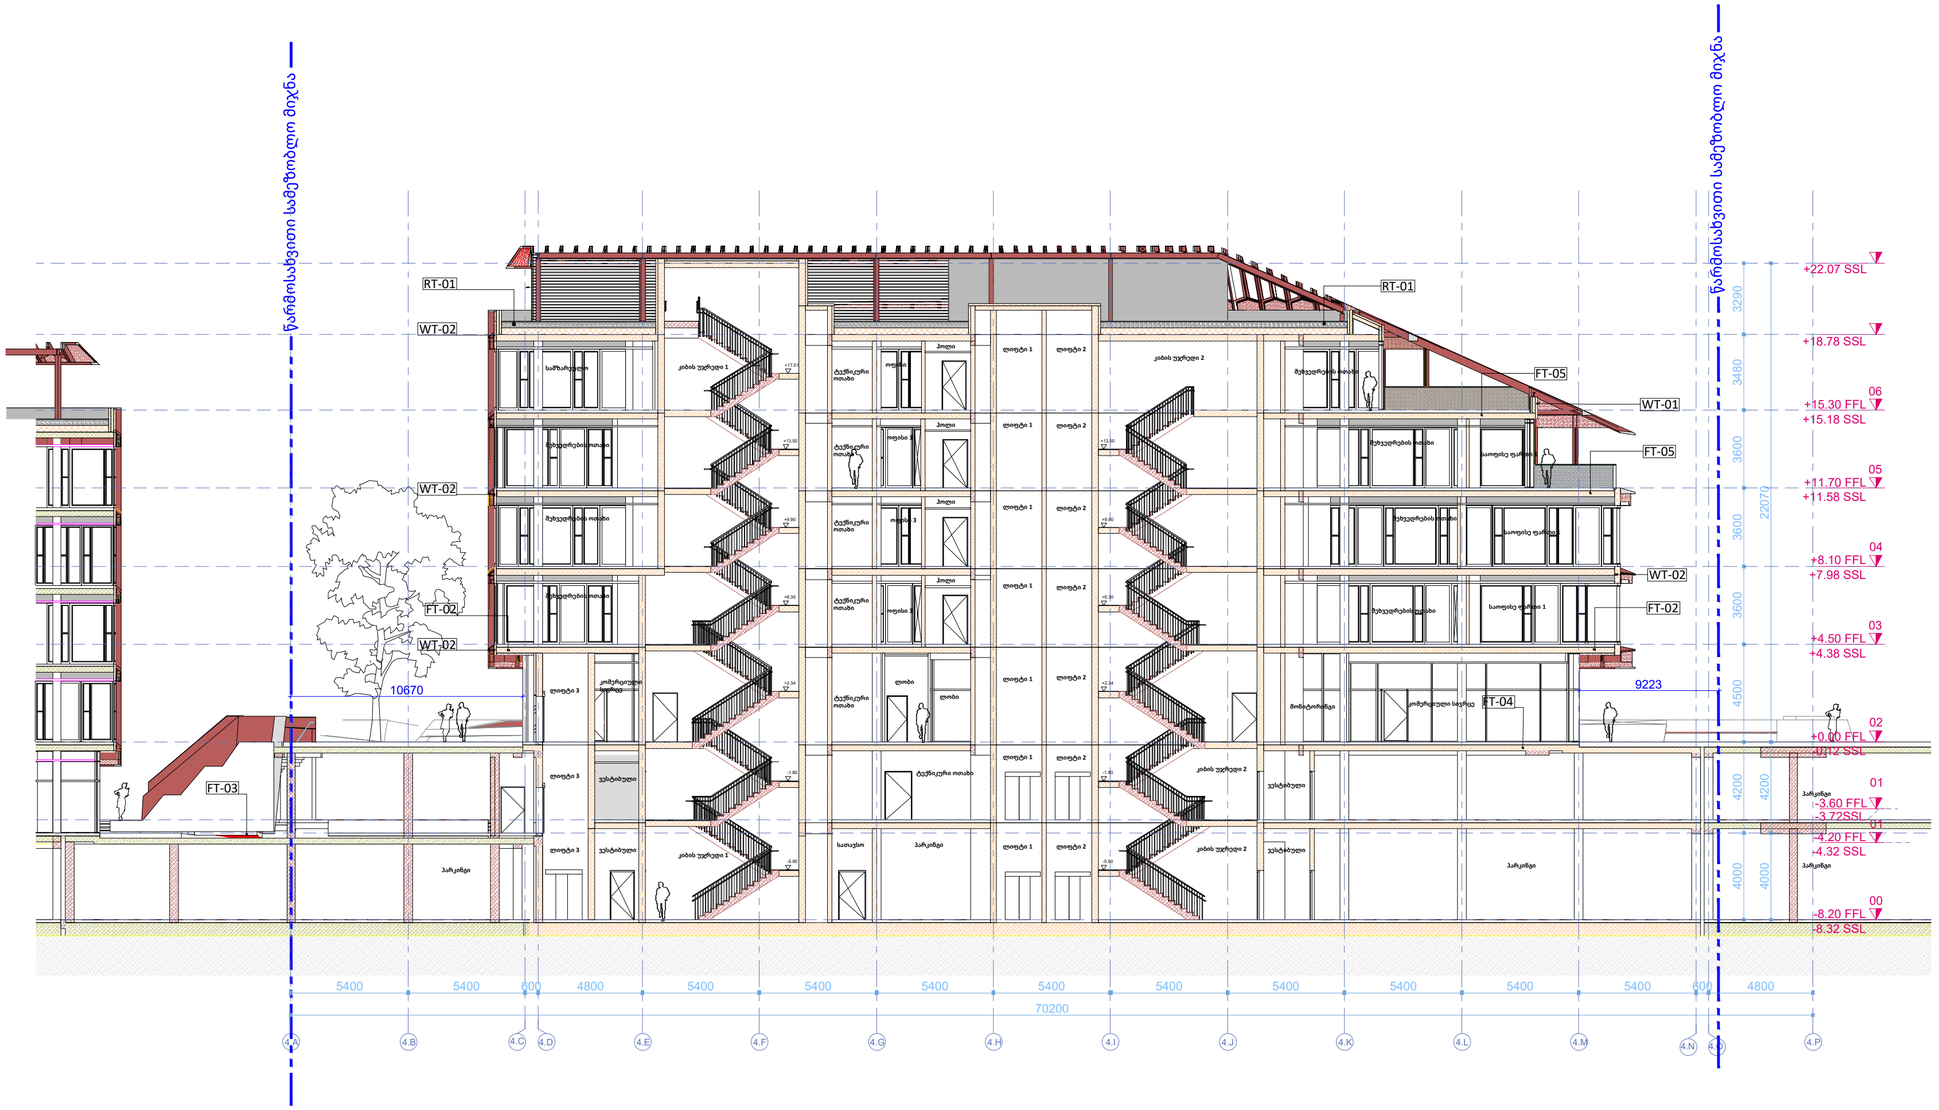

PROJECT DESIGNER:
პროექტანტი:
LSG SOLUTIONS

REGISTERED ADDRESS:
მისამართი:

14 M. Kostava Str.
მერაბ კოსტავას ქ. N14

PROJECT CLIENT:
დამკვეთი:
Silk Road Group

REGISTERED ADDRESS:
მისამართი:

1 Rose Revolution Square
1 ვარდების რევოლუციის მოედანი

No:	Date: თარიღი:	Description: აღწერა:	XXX/PO	LSG/PM
R00	00.00.00	Issued for Review: განსახილველად:		

NOTES:
შენიშვნები:

DESIGNER:
პროექტანტი:

PROJECT:
პროექტი:

SAKANELA DESIGN & MANAGEMENT

SCALE: / მასშტაბი: 1:200

SCALE 1:200
2m 4m 6m 8m 10m

DRAWING TITLE:
ნახაზის სახელწოდება:

ბლოკი B4

ჭრილი
ღერძებში 4.A-4.P

DRAWING NO:
ნახაზის ნომერი:

SDM-LSG-PP-B4-A206-R00

REVISION: რევიზია:	FORMAT: ფორმატი:
R00	A2
STATUS: სტატია:	SHEET NO: ფურცლის ნომერი:
P.P	X.X

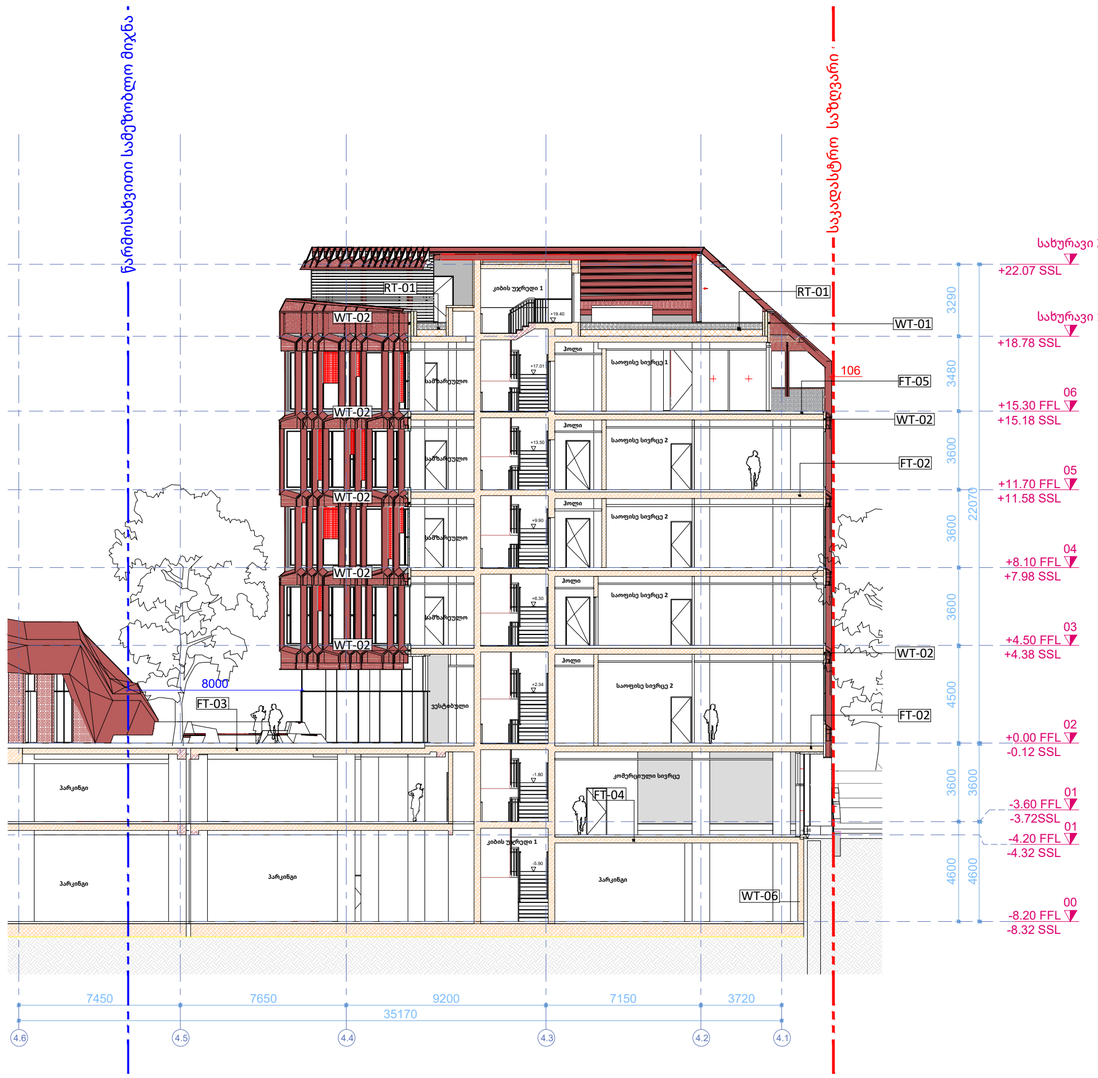

PROJECT DESIGNER:
პროექტანტი:
LSG SOLUTIONS

REGISTERED ADDRESS:
მისამართი:

14 M. Kostava Str.
მერაბ კოსტავას ქ. N14

PROJECT CLIENT:
დამკვეთი:
Silk Road Group

REGISTERED ADDRESS:
მისამართი:

1 Rose Revolution Square
1 ვარდების რევოლუციის მოედანი

R00	00.00.00	Issued for Review: განსახილველად:		
No:	Date: თარიღი:	Description: აღწერა:	XXX/PO	LSG/PM

NOTES:
შენიშვნები:

DESIGNER:
პროექტანტი:

PROJECT:
პროექტი:

SAKANELA DESIGN & MANAGEMENT

SCALE: / მასშტაბი: 1:200

SCALE 1:200
2m 4m 6m 8m 10m

DRAWING TITLE:
ნახაზის სახელწოდება:

ბლოკი B4

ჭრილი
ღერძებში 4.6-4.1

DRAWING NO:
ნახაზის ნომერი:

SDM-LSG-PP-B4-A207-R00

REVISION: რევიზია:	FORMAT: ფორმატი:
R00	A2
STATUS: სტადია:	SHEET NO: ფურცლის ნომერი:
P.P	X.X

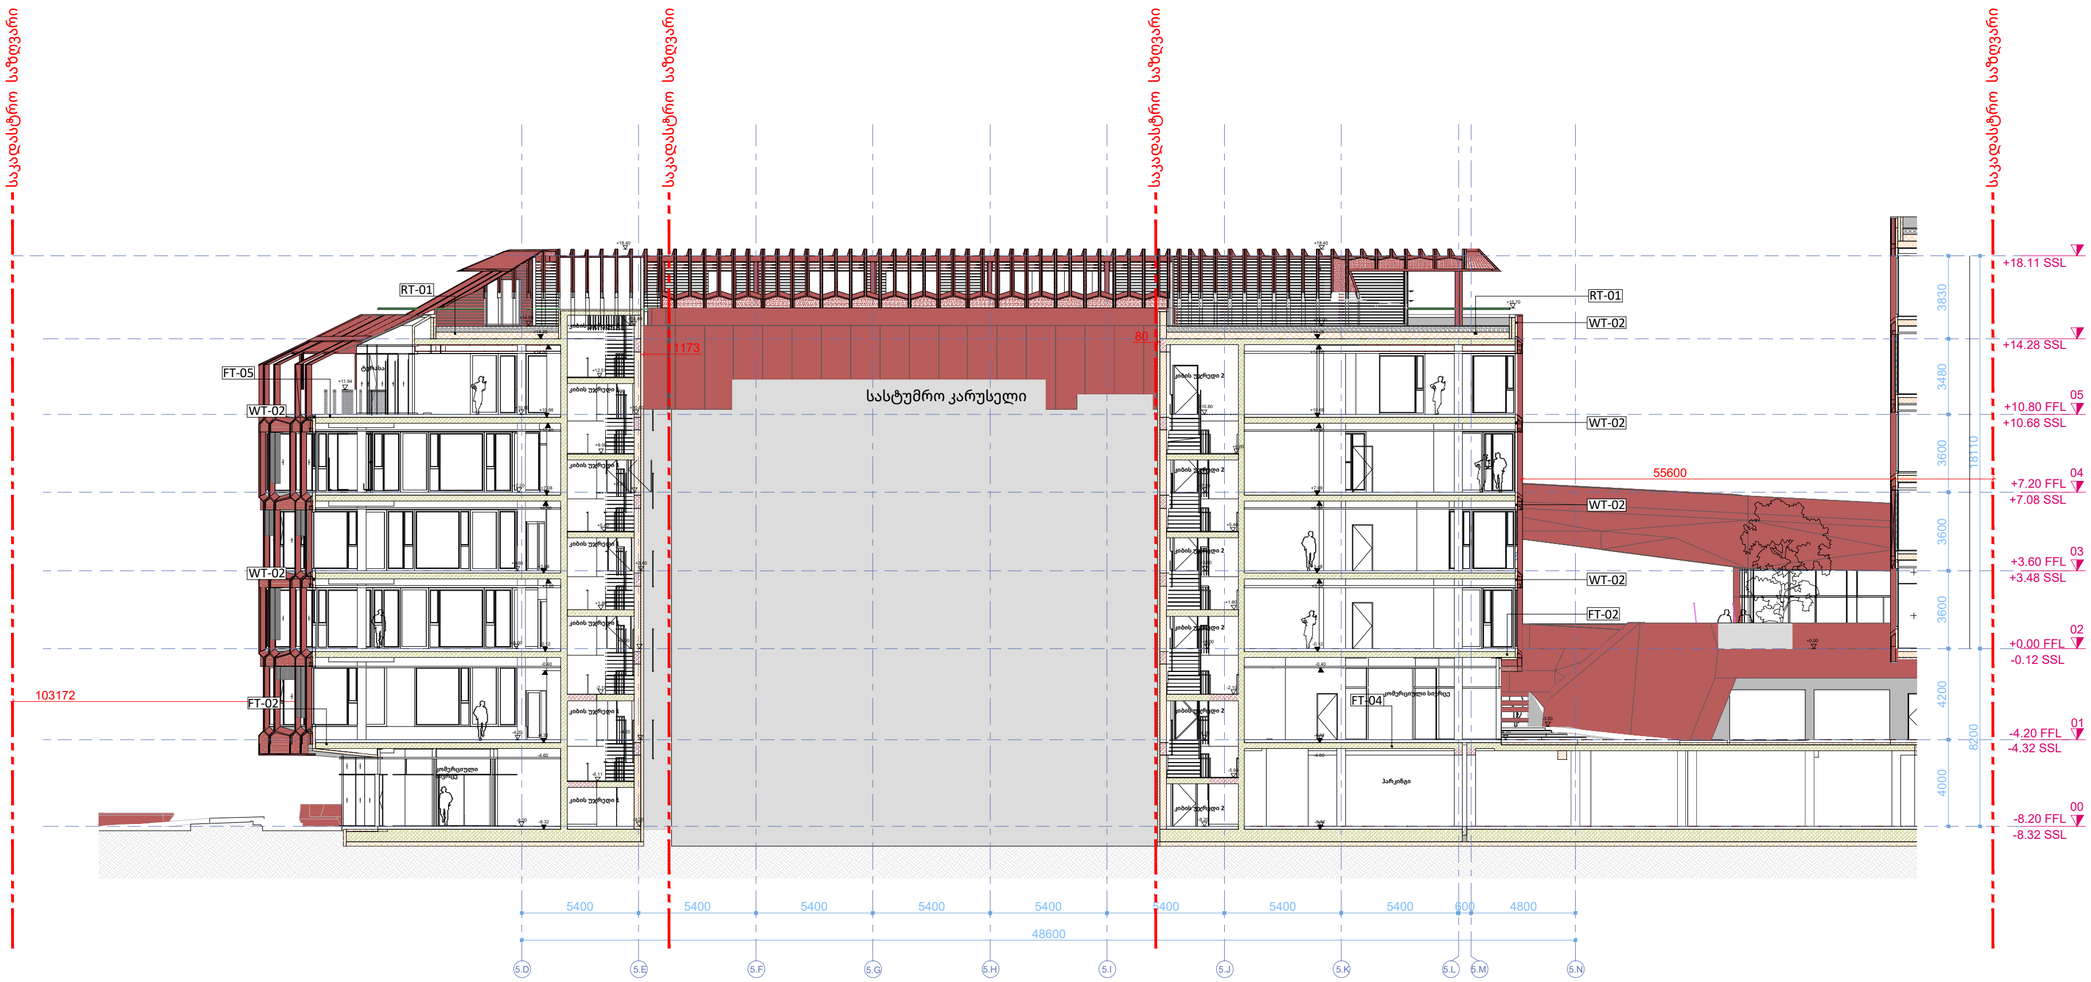

PROJECT DESIGNER:
პროექტანტი:
LSG SOLUTIONS

REGISTERED ADDRESS:
მისამართი:

14 M. Kostava Str.
მერაბ კოსტავას ქ. N14

PROJECT CLIENT:
დამკვეთი:
Silk Road Group

REGISTERED ADDRESS:
მისამართი:

1 Rose Revolution Square
1 ვარდების რევოლუციის მოედანი

No:	Date: თარიღი:	Description: აღწერა:	XXX/PO	LSG/PM
R00	00.00.00	Issued for Review: განსახილველად:		

NOTES:
შენიშვნები:

DESIGNER:
პროექტანტი:

PROJECT:
პროექტი:

SAKANELA DESIGN & MANAGEMENT

SCALE: / მასშტაბი: 1:200

SCALE 1:200
2m 4m 6m 8m 10m

DRAWING TITLE:
ნახაზის სახელწოდება:

ბლოკი B5

ჭრილი
ღერძებში 5.D-5.N

DRAWING NO:
ნახაზის ნომერი:

SDM-LSG-PP-B5-A208-R00

REVISION: რევიზია:	FORMAT: ფორმატი:
R00	A2
STATUS: სტადია:	SHEET NO: ფურცლის ნომერი:
P.P	X.X

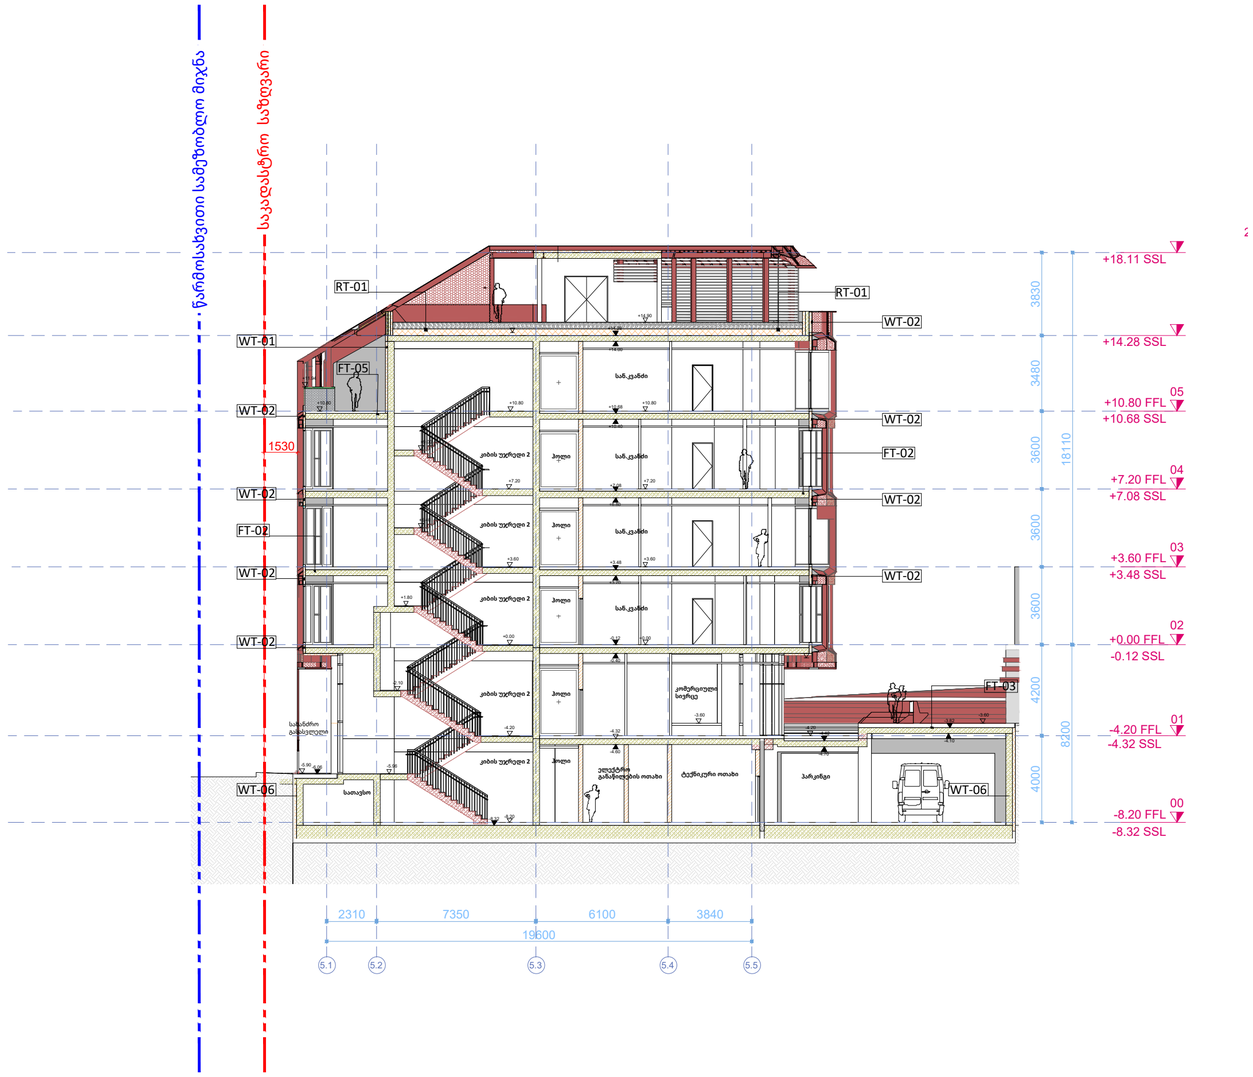

PROJECT DESIGNER:
პროექტანტი:
LSG SOLUTIONS

REGISTERED ADDRESS:
მისამართი:

14 M. Kostava Str.
მერაბ კოსტავას ქ. N14

PROJECT CLIENT:
დამკვეთი:
Silk Road Group

REGISTERED ADDRESS:
მისამართი:

1 Rose Revolution Square
1 ვარდების რევოლუციის მოედანი

R00	00.00.00	Issued for Review: განსახილველად:		
No:	Date: თარიღი:	Description: აღწერა:	XXX/PO	LSG/PM

NOTES:
შენიშვნები:

DESIGNER:
პროექტანტი:

PROJECT:
პროექტი:

SAKANELA DESIGN & MANAGEMENT

SCALE: / მასშტაბი: 1:200

SCALE 1:200
2m 4m 6m 8m 10m

DRAWING TITLE:
ნახაზის სახელწოდება:

ბლოკი B5

ჭრილი
ღერძებში 5.1-5.5

DRAWING NO:
ნახაზის ნომერი:

SDM-LSG-PP-B5-A209-R00

REVISION: რევიზია:	FORMAT: ფორმატი:
R00	A2
STATUS: სტადია:	SHEET NO: ფურცლის ნომერი:
P.P	X.X

პარკინგის ჭრილების ხაზები

კვ-ის საანგარიშო ღრუტანიანი ფილები

კვ-ის საანგარიშო გამწვანებული ფართი

პარკინგის კონტური

მიწისპირა სართულების კონტურები

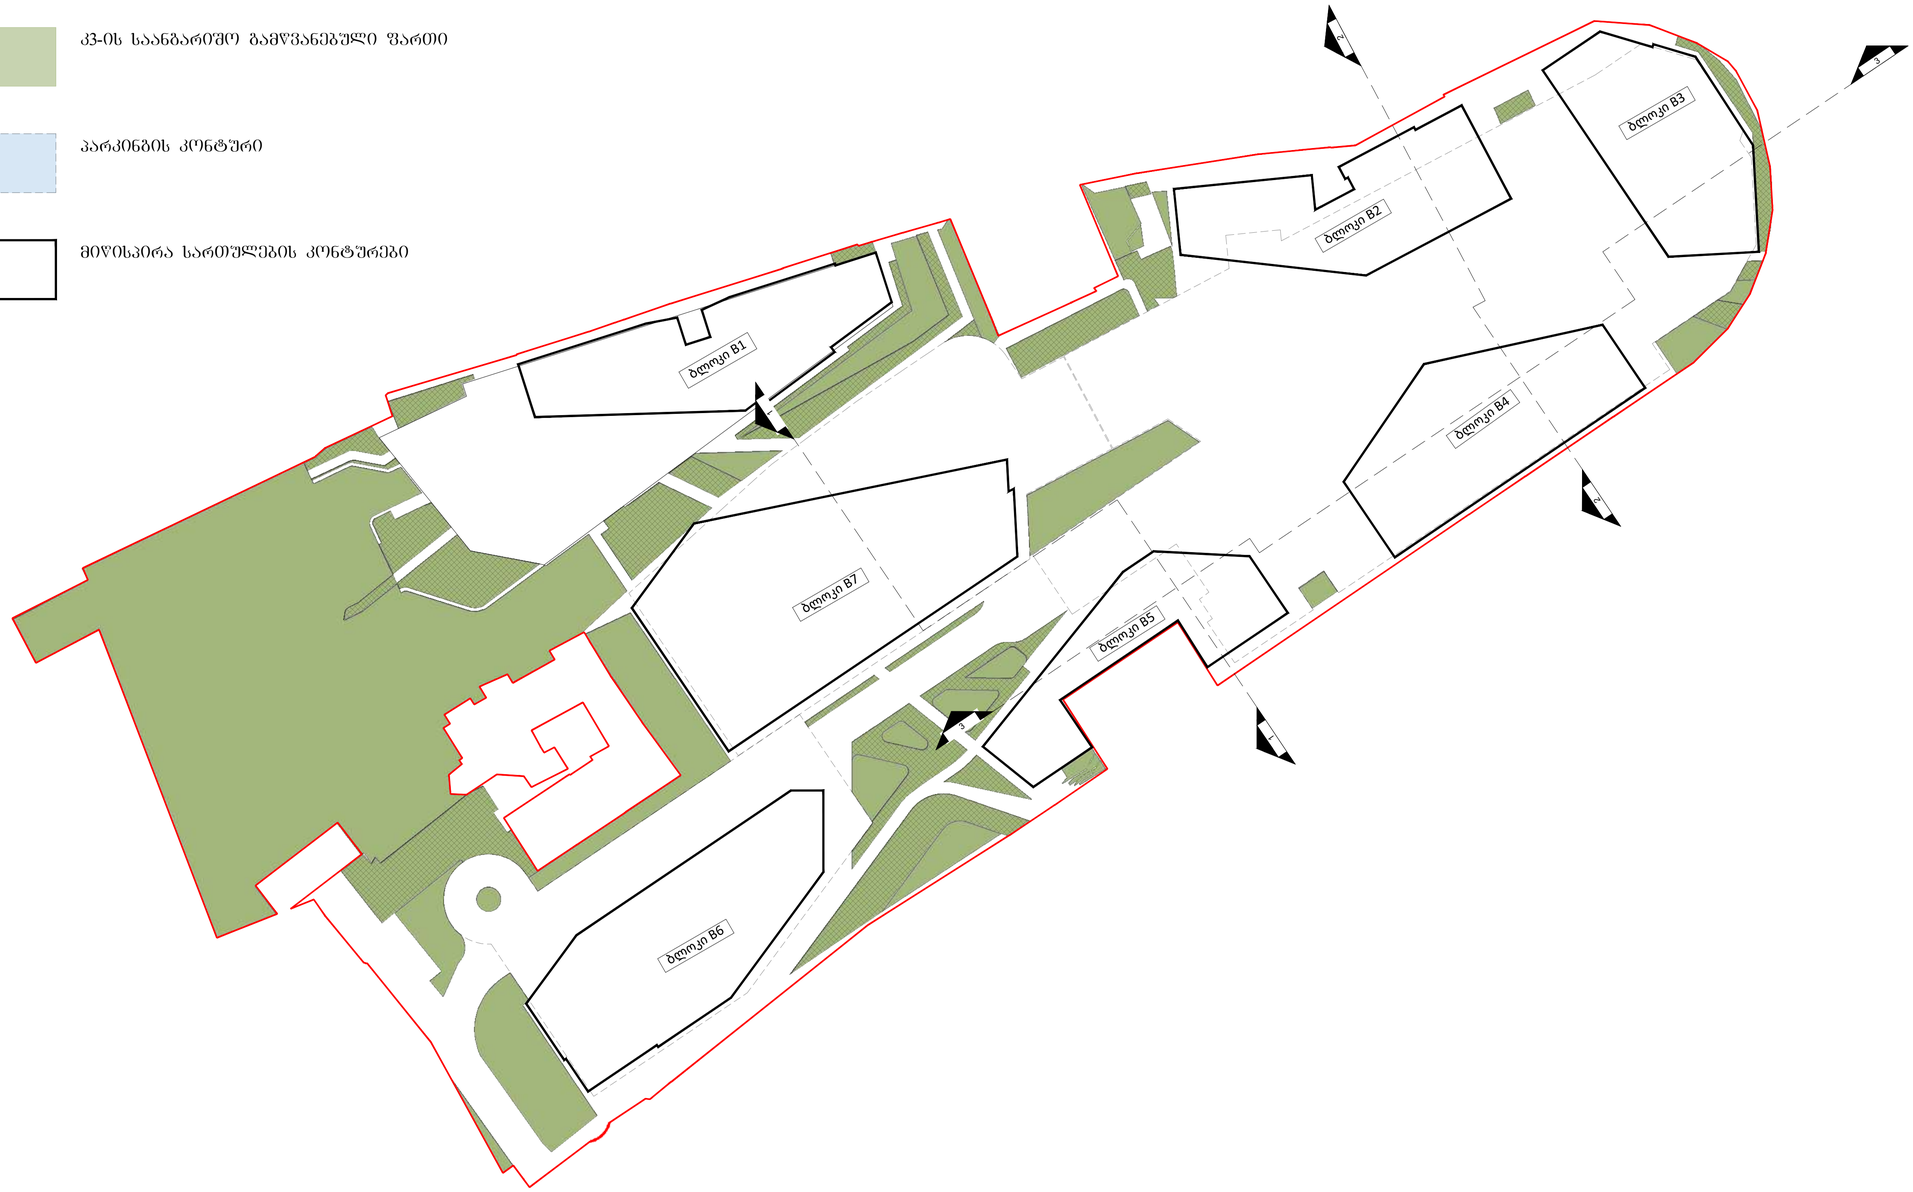

PROJECT DESIGNER:
პროექტანტი:
LSG SOLUTIONS

REGISTERED ADDRESS:
მისამართი:
14 M. Kostava Str.
მ. კოსტავას ქ. N14

PROJECT CLIENT:
დამკვეთი:
Silk Road Group

REGISTERED ADDRESS:
მისამართი:
1 Rose Revolution Square
1 ვარდების რევოლუციის მოედანი

No:	Date: თარიღი:	Description: აღწერა:		
R00	00.00.00	Issued for Review: განსახილველად:		

NOTES:
შენიშვნები:

DESIGNER:
პროექტანტი:

PROJECT:
პროექტი:
SAKANELA DESIGN & MANAGEMENT

SCALE: / მასშტაბი:
SCALE 1:500
10m 20m 30m 40m 50m

DRAWING TITLE:
ნახაზის სახელწოდება:
პარკინგის ჭრილის ხაზები

DRAWING NO:
ნახაზის ნომერი:
SDM-LSG-PP-B1-B5-A013-R00

REVISION: რევიზია:	FORMAT: ფორმატი:
R00	A1
STATUS: სტატია:	SHEET NO: ფურცლის ნომერი:
P.P	X.X

ბლოკი N5

ბლოკი N7

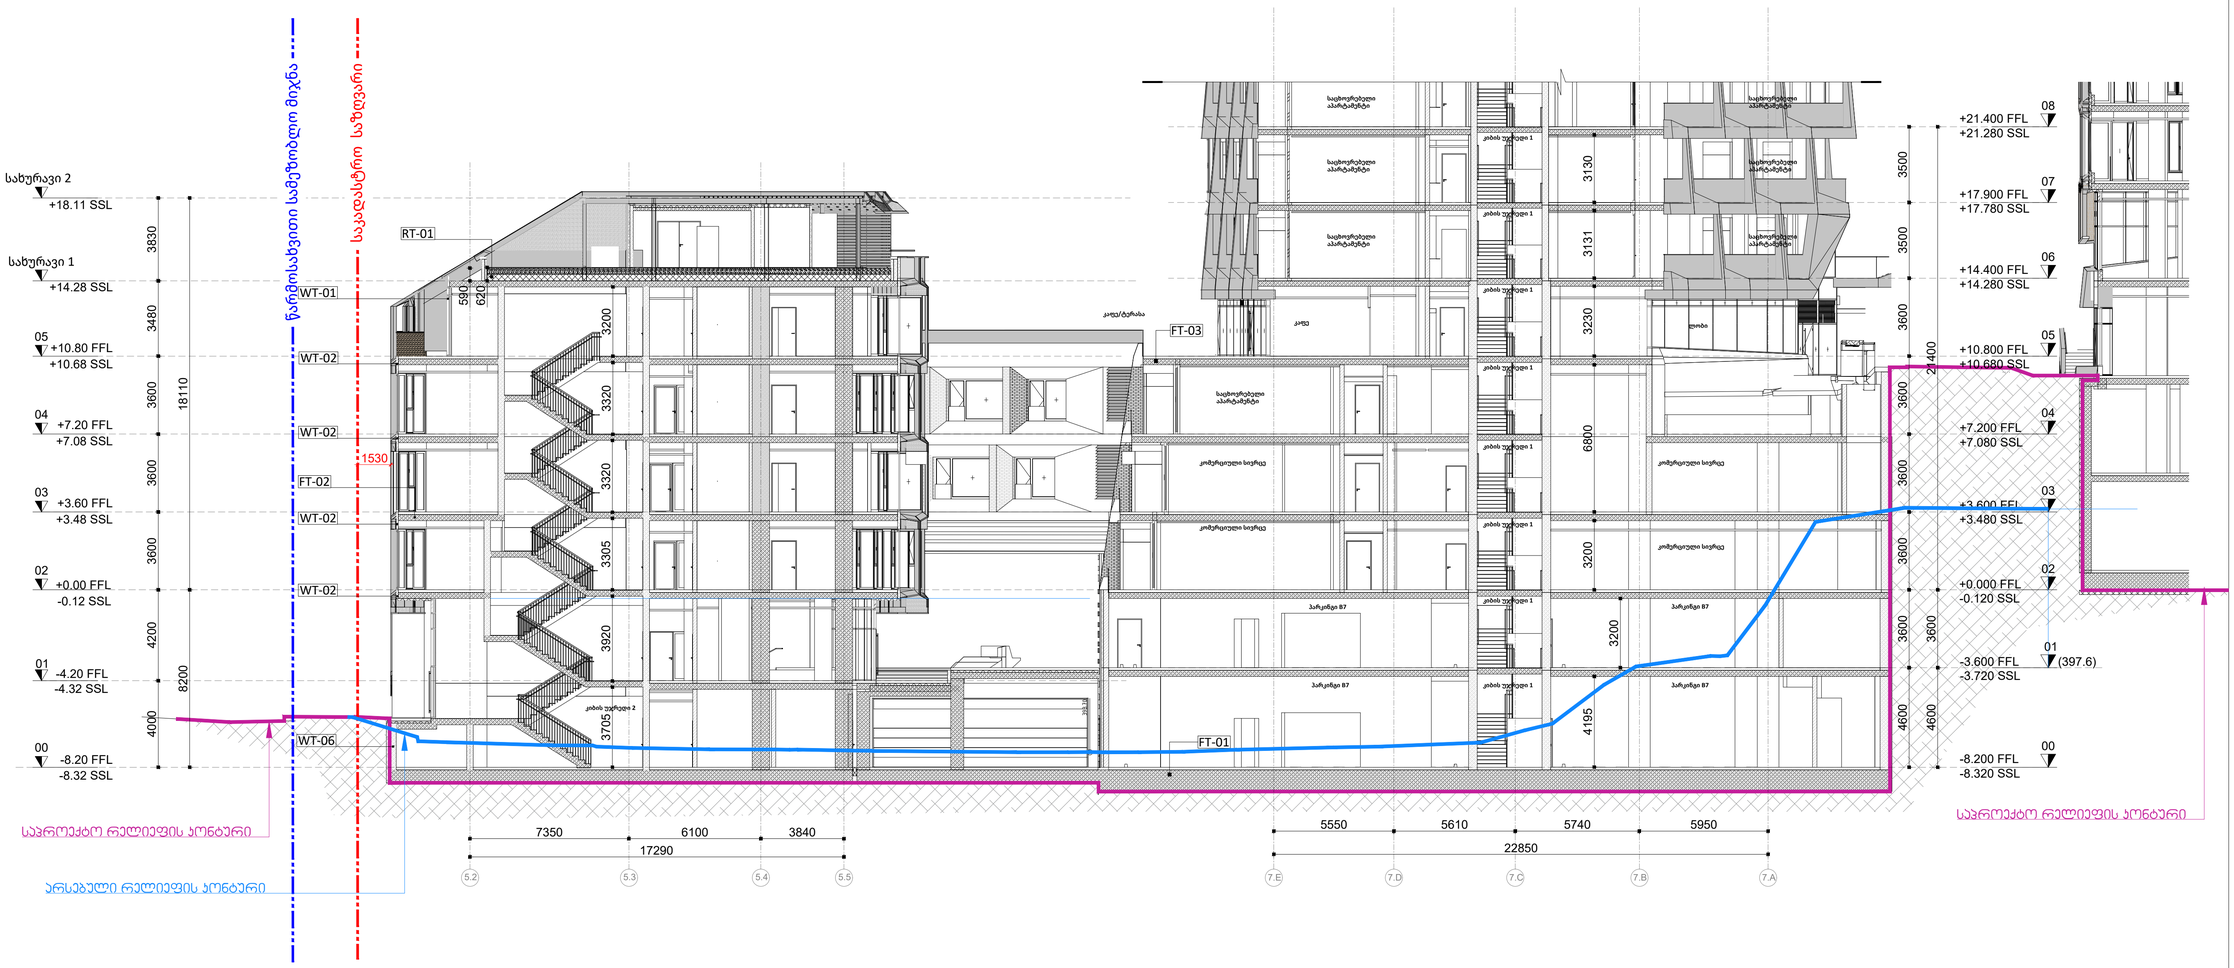

PROJECT DESIGNER:
პროექტანტი:
LSG SOLUTIONS

REGISTERED ADDRESS:
მისამართი:

14 M. Kostava Str.
მერაბ კოსტავას ქ. N14

PROJECT CLIENT:
დამკვეთი:
Silk Road Group

REGISTERED ADDRESS:
მისამართი:

1 Rose Revolution Square
1 ვარდების რევოლუციის მოედანი

R00	00.00.00	Issued for Review: განსახილველად:		
No:	Date: თარიღი:	Description: აღწერა:	XXX/PO	LSG/PM

NOTES:
შენიშვნები:

DESIGNER:
პროექტანტი:

PROJECT:
პროექტი:

SAKANELA DESIGN & MANAGEMENT

SCALE: / მასშტაბი: 1:200

SCALE 1:200
2m 4m 6m 8m 10m

DRAWING TITLE:
ნახაზის სახელწოდება:

ბლოკი B5-B7

ჭრილი 1-1
B5-ღერძებში 5.2-5.5
B7-ღერძებში 7.E-7.A

DRAWING NO:
ნახაზის ნომერი:

SDM-LSG-PP-B5-B7-A204-R00

REVISION: რევიზია:	FORMAT: ფორმატი:
R00	A0
STATUS: სტადია:	SHEET NO: ფურცლის ნომერი:
P.P	X.X

ბლოკი N4

ბლოკი N2

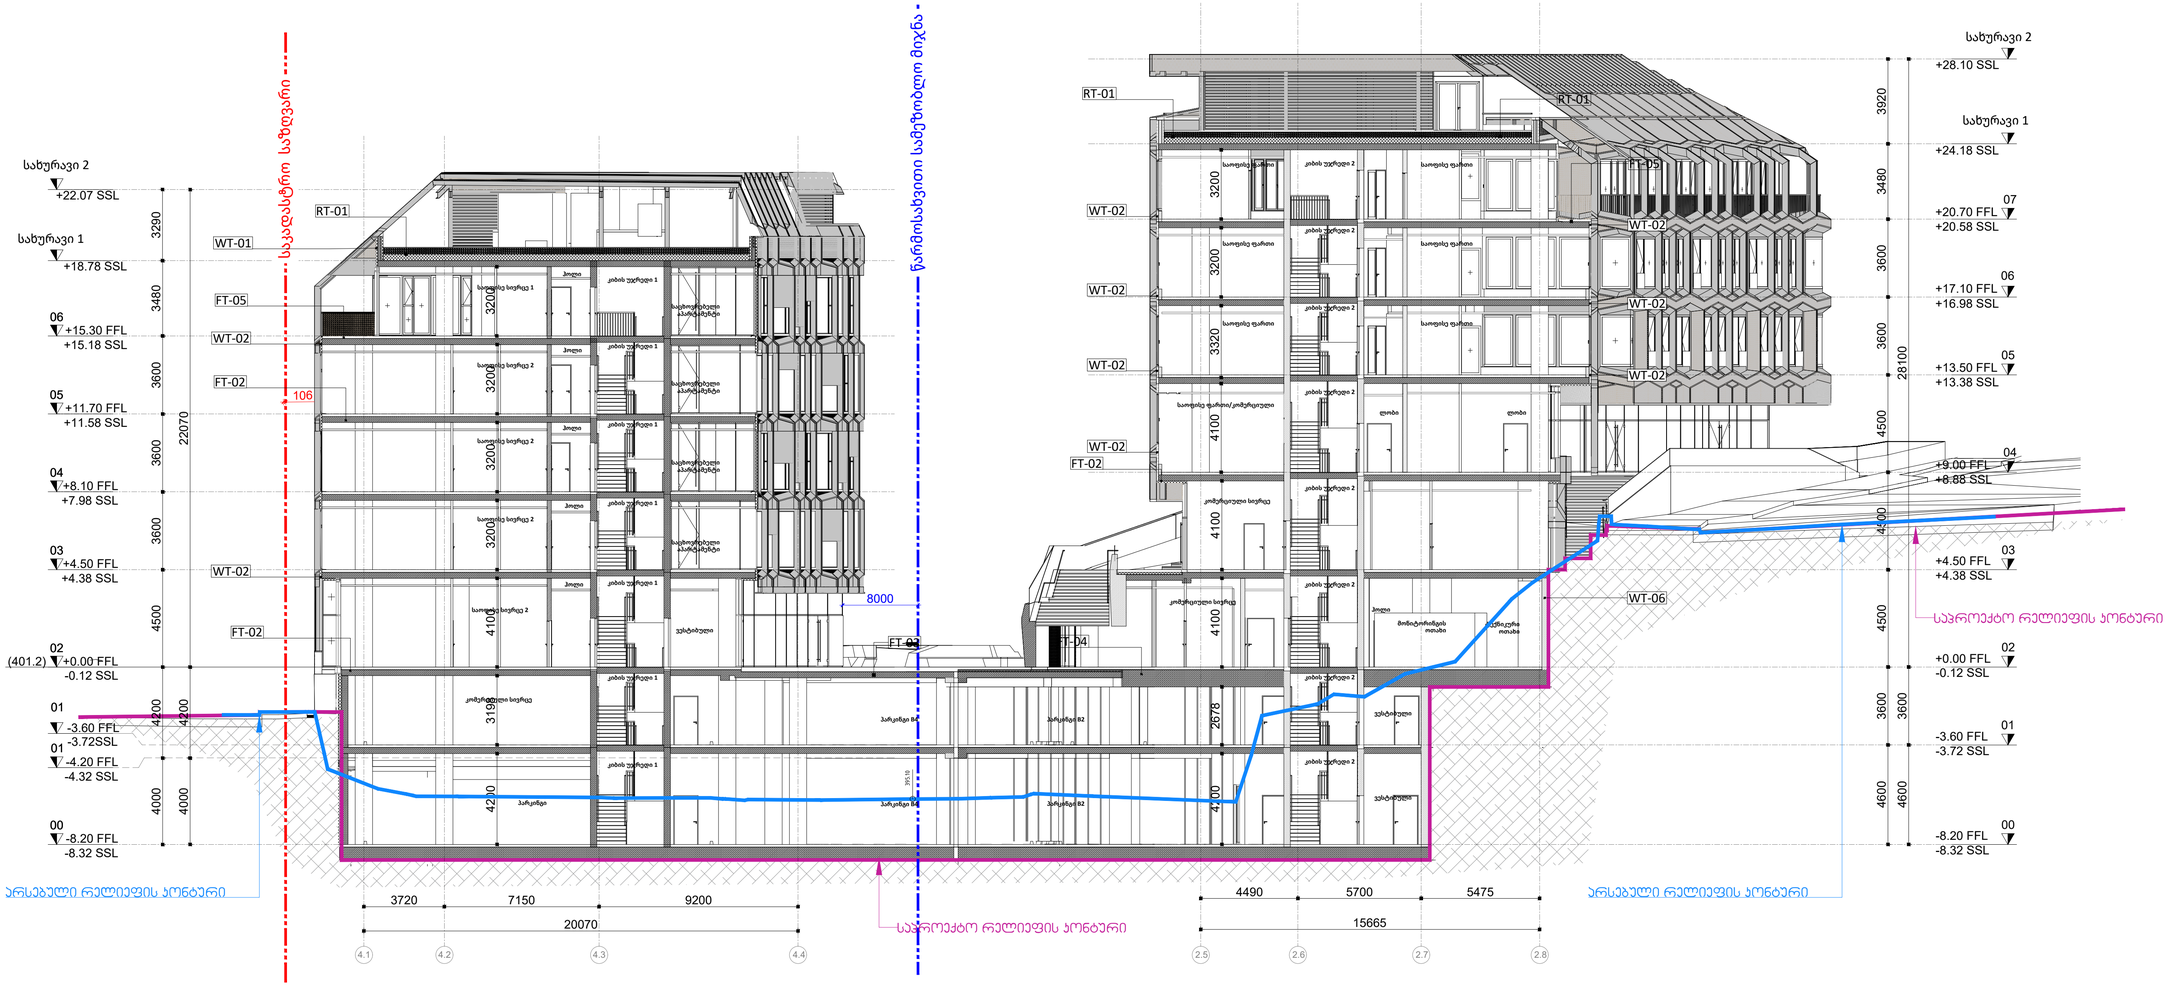
სახურავი 2
+22.07 SSL
სახურავი 1
+18.78 SSL
06
+15.30 FFL
+15.18 SSL
05
+11.70 FFL
+11.58 SSL
04
+8.10 FFL
+7.98 SSL
03
+4.50 FFL
+4.38 SSL
02
(401.2) +0.00 FFL
-0.12 SSL
01
-3.60 FFL
-3.72SSL
01
-4.20 FFL
-4.32 SSL
00
-8.20 FFL
-8.32 SSL
3290
3480
3600
3600
4500
4200
4000
22070
RT-01
WT-01
FT-05
WT-02
FT-02
WT-02
FT-02
WT-02
FT-02
FT-03
FT-04
WT-06
106
8000
სპეციალური საზღვარი
წარმოსავლეთი საშეზოლო მიჯნა
საცხოვრებელი ბინა
საცხოვრებელი ბინა
საცხოვრებელი ბინ

ბლოკი N5

ბლოკი N4

ბლოკი N3



PROJECT DESIGNER:
პროექტანტი:
LSG SOLUTIONS

REGISTERED ADDRESS:
მისამართი:

14 M. Kostava Str.
მერაბ კოსტავას ქ. N14

PROJECT CLIENT:
დამკვეთი:

Silk Road Group

REGISTERED ADDRESS:
მისამართი:

1 Rose Revolution Square
1 ვარდების რევოლუციის მოედანი

R00	00.00.00	Issued for Review: განსახილველად:		
No:	Date: თარიღი:	Description: აღწერა:	XXX/PO	LSG/PM

NOTES:
შენიშვნები:

DESIGNER:
პროექტანტი:

PROJECT:
პროექტი:

SAKANELA DESIGN & MANAGEMENT

SCALE: / მასშტაბი: 1:200

SCALE 1:200
2m 4m 6m 8m 10m

DRAWING TITLE:
ნახაზის სახელწოდება:

ბლოკი B5-B4-B3

ჭრილი 3-3
B5-ღერძებში 5.E-5.L
B4-ღერძებში 4.C-4.M
B3-ღერძებში 3.1-3.4

DRAWING NO:
ნახაზის ნომერი:

SDM-LSG-PP-B5-B4_B3-A206-R00

REVISION: რევიზია:	FORMAT: ფორმატი:
R00	A0
STATUS: სტადია:	SHEET NO: ფურცლის ნომერი:
P.P	X.X

1 ჭრილი 2-2
მასშტაბი 1:100

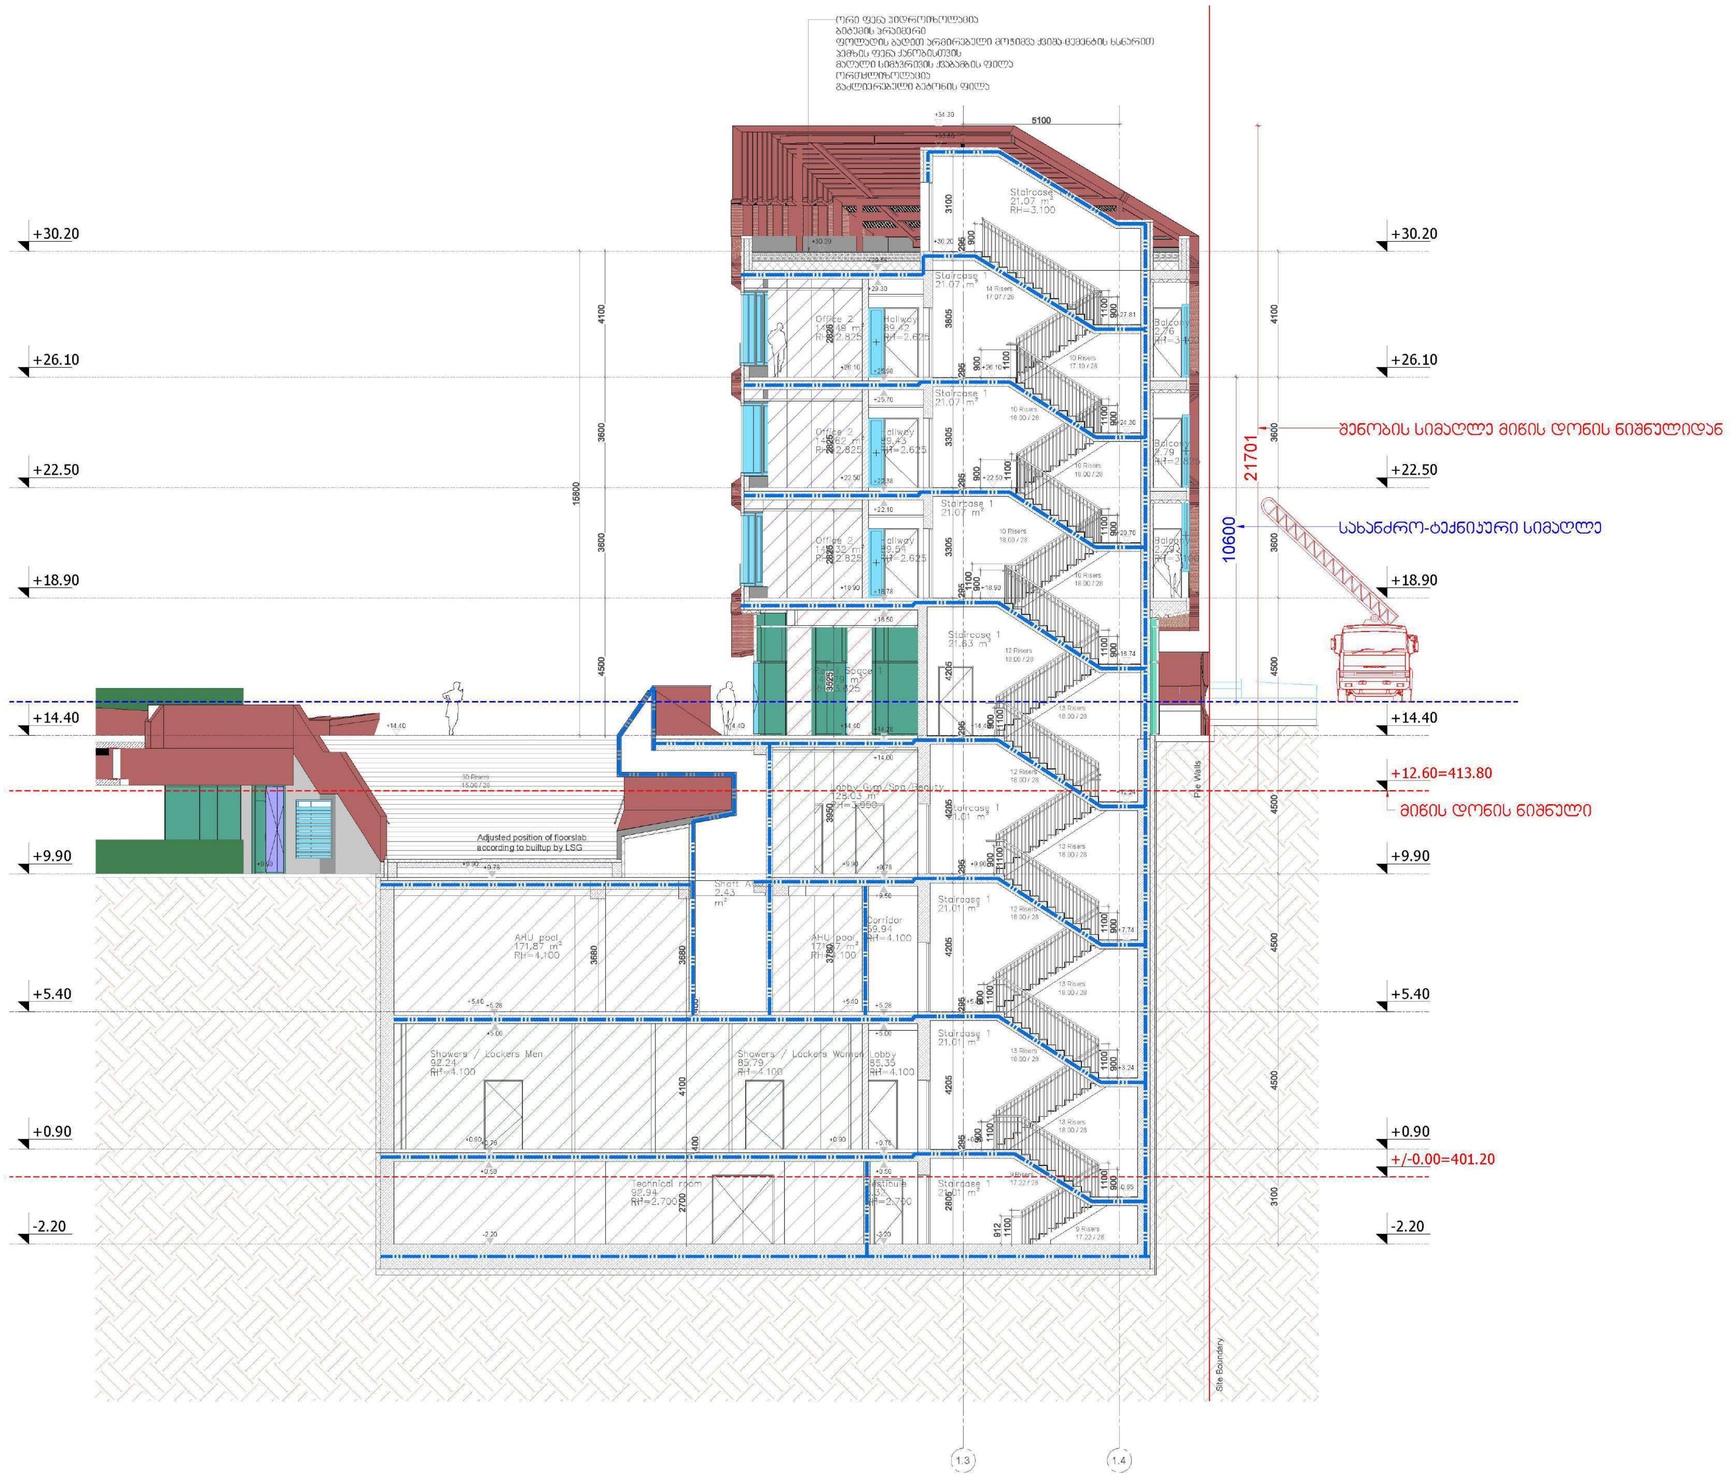

PROJECT DESIGNER:
პროექტანტი:
LSG SOLUTIONS

REGISTERED ADDRESS:
მისამართი:
14 M. Kostava Str.
მ.კოსტავას ქ. N14

PROJECT CLIENT:
დამკვეთი:
SILK ROAD GROUP

REGISTERED ADDRESS:
მისამართი:
1 Rose Revolution Square
1 ვარდების რევოლუციის მოედანი

N	Date-თარიღი	Description: აღწერა:	XXX/PO	LSG/PM
R00	00.00.00	Issued for Review: განსახილველად:		

LEGEND:
პირობითი აღნიშვნები:

DESIGNER:
პროექტანტი:

მშენებლობაზე პასუხისმგებელი პირები:
FLS Consultant
შპს "ფლს ბიუჯი"
Ltd DC group
dcgroup2018.info@gmail.com

PROJECT:
პროექტი:
Multifunctional complex
"SAKANELA"
Block B01
მრავალფუნქციური კომპლექსი
"საქანელა"
ბლოკი B01

SCALE:/ მასშტაბი: 1:100
1m 2m 3m 4m 5m

DRAWING TITLE:
ნახაზის სახელწოდება:
SECTION 22-2
FLS
ჭრილი 2-2
წესებთან შესაბამისობა

DRAWING NO.
ნახაზის ნომერი:
A-112

REVISION:
რევიზია: R00
FORMAT:
ფორმატი: A1

STATUS:
ტიპი: საკონსტრუქციო პროექტი
SHEET NO:
ფურცლის ნომერი:

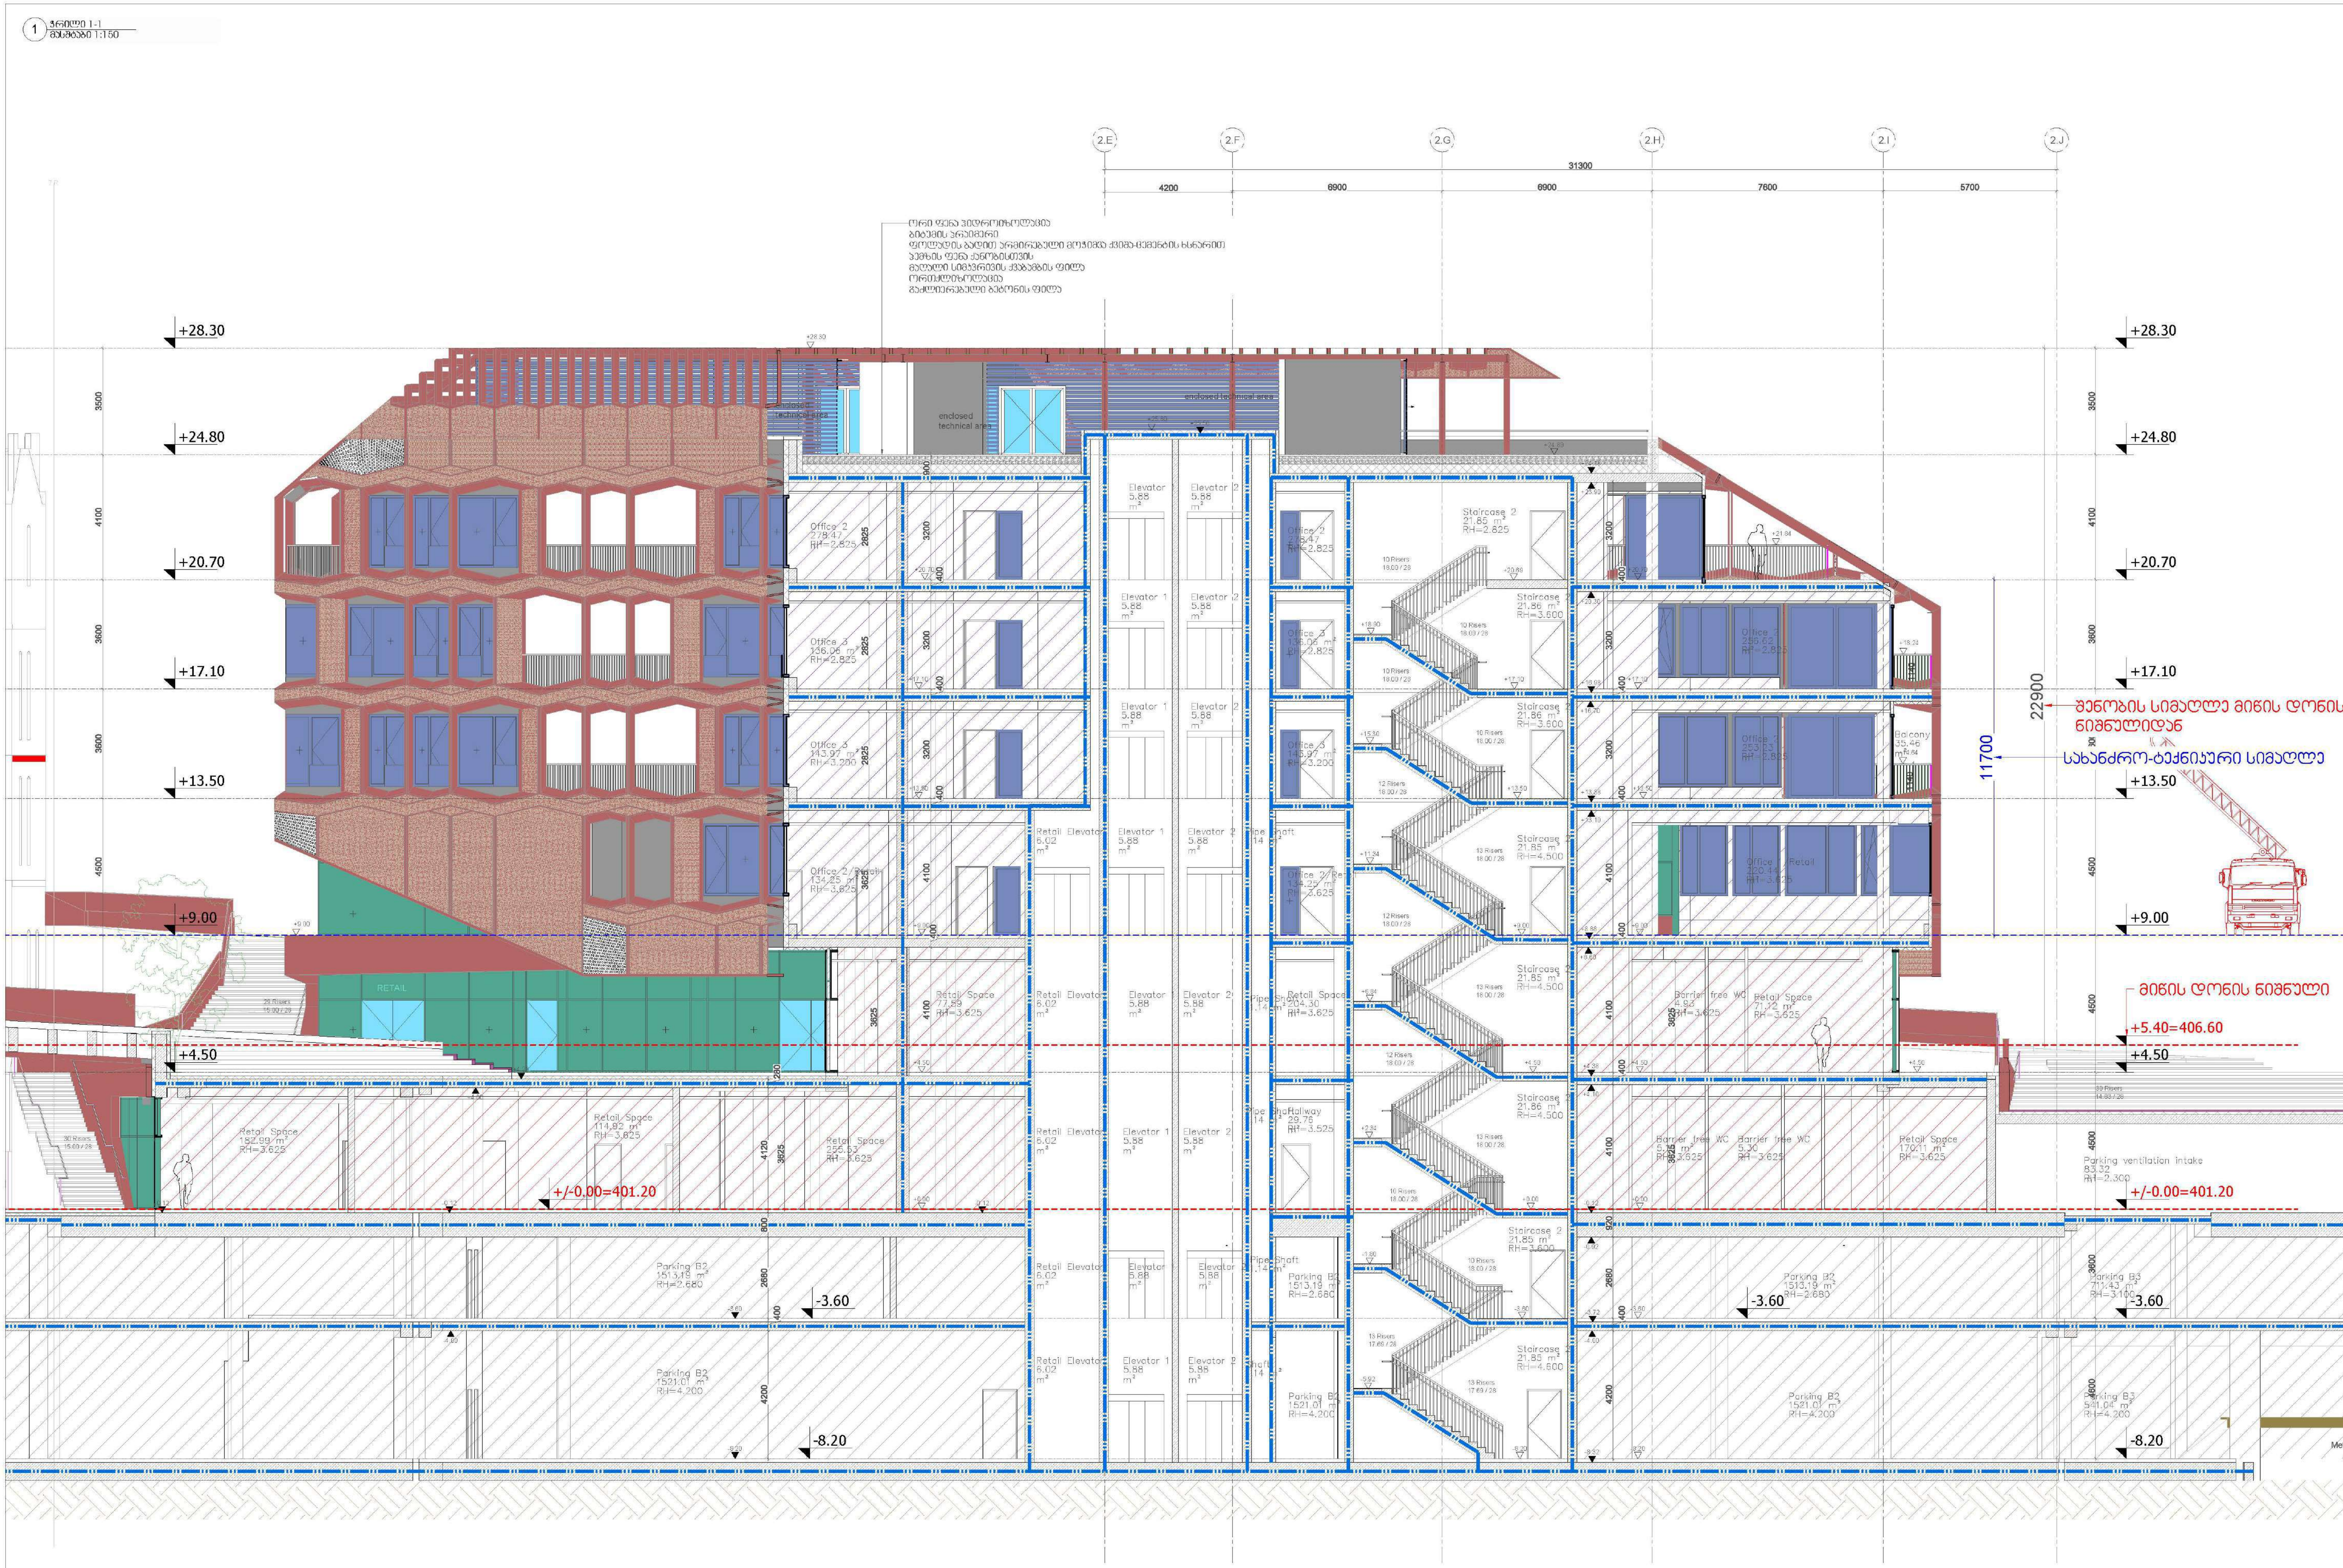

PROJECT DESIGNER:
პროექტანტი:
LSG SOLUTIONS
REGISTERED ADDRESS:
მისამართი:
14 M. Kostava Str.
მერაბ კოსტავას ქ. N14

PROJECT CLIENT:
დამკვეთი:
SILK ROAD GROUP
REGISTERED ADDRESS:
მისამართი:
1 Rose Revolution Square
1 ვარდების რევოლუციის მოედანი

No:	Date: თარიღი:	Description: აღწერა:	XXX/PO	LSG/PM
R00	00.00.00	Issued for Review: განსახილველად:		

LEGEND:
პირობითი აღნიშვნები:

DESIGNER:
პროექტანტი:
შენობა-ნაგებობის უსაფრთხოების კონსულტანტი
FLS Consultant
შპს "დისი ჯგუფი"
Ltd DC group
dcgroup2018.info@gmail.com

PROJECT:
პროექტი:
Multifunctional complex
"SAKANELA"
Block B02
მრავალფუნქციური კომპლექსი
"საქანელა"
ბლოკი B02

SCALE: / მასშტაბი: 1:150

1m 2m 3m 4m 5m

DRAWING TITLE:
ნახაზის სახელწოდება:

SECTION 1-1
FLS
ჭრილი 1-1
წესებთან შესაბამისობა

DRAWING NO:
ნახაზის ნომერი:
A-109

REVISION: რევიზია: R00

FORMAT: ფორმატი: A1

STATUS: სტადია: სანებართვო პროექტი

SHEET NO: ფურცლის ნომერი:

1 ჭრილი 1-1
მასშტაბი 1:100

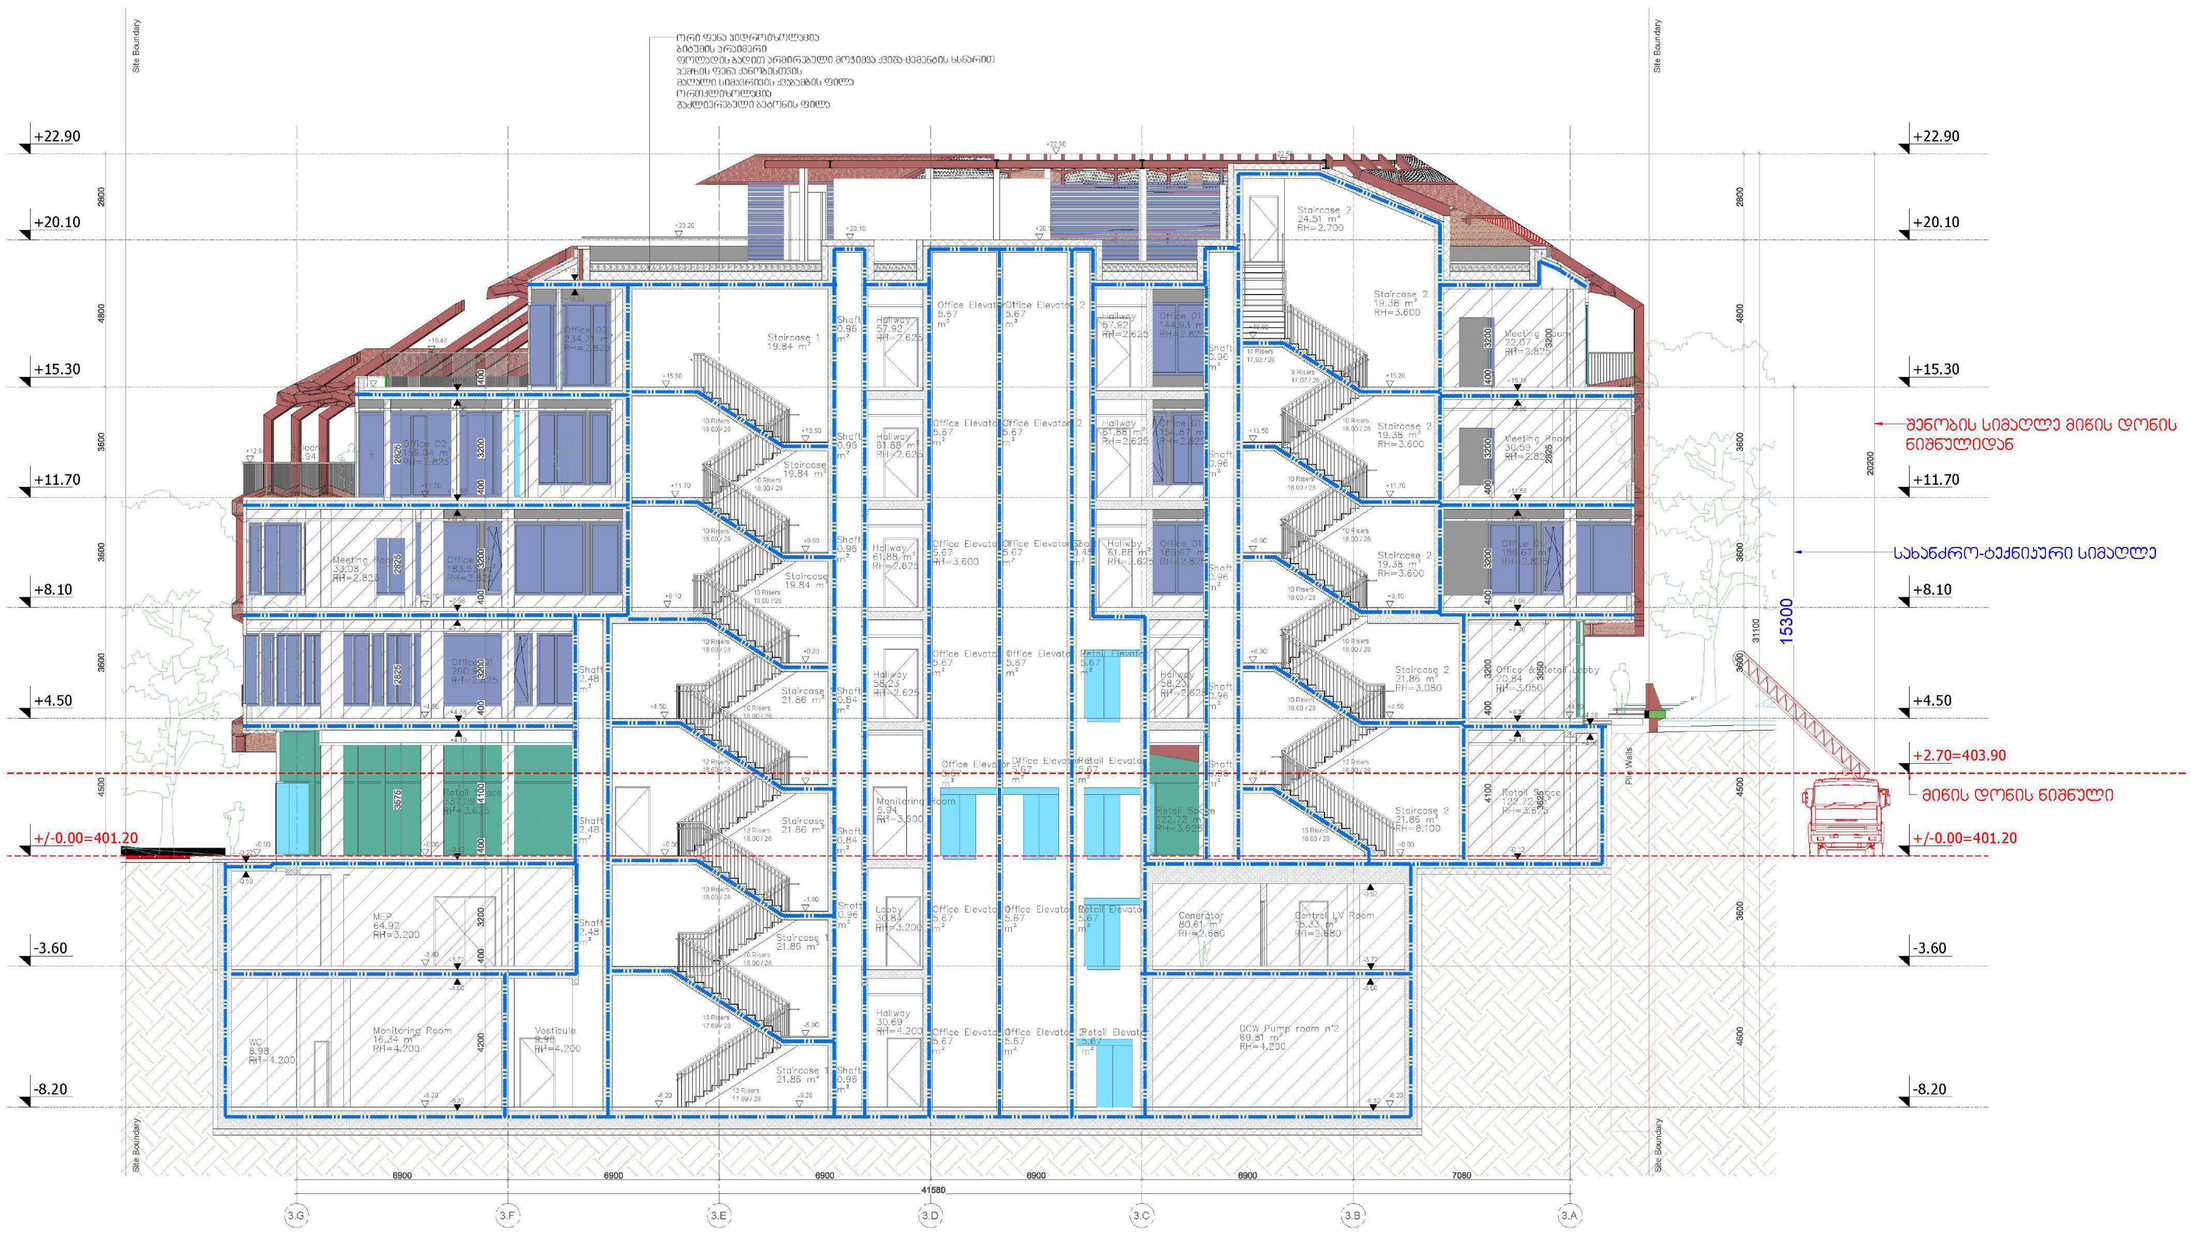

PROJECT DESIGNER:
პროექტანტი:
LSG SOLUTIONS

REGISTERED ADDRESS:
მისამართი:
14 M. Kostava Str.
მ.კოსტავას ქ. N14

PROJECT CLIENT:
დამკვეთი:
SILK ROAD GROUP

REGISTERED ADDRESS:
მისამართი:
1 Rose Revolution Square
1 ვარდების რევოლუციის მოედანი

R00	00.00.00	Issued for Review: განსახილველად:		
N/N	Date: თარიღი	Description: აღწერა	XXX/PO	LSG/PM

LEGEND:
პირობითი აღნიშვნები:

DESIGNER:
პროექტანტი:

მშენებლობაზე პასუხისმგებელი პირები:
FLS Consultant
შპს "ფლს ჰოლდინგ"
Ltd DC group
dcgroup2018.info@gmail.com

PROJECT:
პროექტი:

Multifunctional complex
"SAKANELA"
Block B03
მრავალფუნქციური კომპლექსი
"საკანელა"
ბლოკი B03

SCALE: / მასშტაბი: 1:100

1m 2m 3m 4m 5m

DRAWING TITLE:
ნახაზის სახელწოდება:

SECTION 1-1
FLS
ჭრილი 1-1
წყლებთან შესაბამისობა

DRAWING NO:
ნახაზის ნომერი:

A-108

REVISION: R00
ვერსია:

FORMAT: A1
ფორმატი:

STATUS: სამშენებლო პროექტი
სტატუსი:

SHEET NO:
ფურცლის ნომერი:

1 ჭრილი 1-1
მასშტაბი 1:100

წარმოსახვითი სამეზობლო მიჯნა

+22.85
+19.90
+15.30
+11.70
+8.10
+4.50
+/-0.00=401.20
-3.60
-8.20

23920
შენობის სიმაღლე მიწის დონის ნიშნულიდან
19610
სახანძრო-ტექნიკური სიმაღლე
+/-0.00=401.20
-1.07=400.13
მიწის დონის ნიშნული

5400 5400 800 4800 5400 5400 5400 5400 5400 5400 5400 5400 800 4800
70200

5.N 4.A 4.B 4.C 4.D 4.E 4.F 4.G 4.H 4.I 4.J 4.K 4.L 4.M 4.N 4.O 4.P

PROJECT DESIGNER:
პროექტანტი:
LSG SOLUTIONS
REGISTERED ADDRESS:
მისამართი:
14 M. Kostava Str.
მ.კოსტავას ქ. N14

PROJECT CLIENT:
დამკვეთი:
SILK ROAD GROUP
REGISTERED ADDRESS:
მისამართი:
1 Rose Revolution Square
1 ვარდების რევოლუციის მოედანი

R00	00.00.00	Issued for Review: განსახილველად:		
N/N	Date: თარიღი	Description: აღწერა	XXX/PO	LSG/PM

LEGEND:
პირობითი აღნიშვნები:

DESIGNER:
პროექტანტი:

მშენებლობაზე პასუხისმგებელი პირები:
FLS Consultant
შპს "ფლს ჰოლდინგ"
Ltd DC group
dcgroup2018.info@gmail.com

PROJECT:
პროექტი:
Multifunctional complex
"SAKANELA"
Block B04
მრავალფუნქციური კომპლექსი
"საქანელა"
ბლოკი B04

SCALE / მასშტაბი: 1:100
1m 2m 3m 4m 5m

DRAWING TITLE:
ნახაზის სახელწოდება:
SECTION 1-1
FLS
ჭრილი 1-1
წესებთან შესაბამისობა

DRAWING NO:
ნახაზის ნომერი:
A-108

REVISION:
რედაქცია:
R00

FORMAT:
ფორმატი:
A1

STATUS:
სტატუსი:
სამუშაო პროექტი

SHEET NO:
ფურცლის ნომერი:

1 ჭრილი 2-2
მასშტაბი 1:75

ორი ფენა ჰიდროიზოლაცია
ბიტუმის პრაიმერი
ფოლადის ბადით არმირებული მოჯირითა ქვიშა-ცემენტის ხსნარით
ჰემზის ფენა ქანობისთვის
მუხლი სიმკვრივის ქვაბამბის ფილა
ორთქლიზოლაცია
გაძლიერებული ბეტონის ფილა

+18.40
+14.90
+10.80
+7.20
+3.60
+/-0.00=401.20
-3.60
-4.20
-8.20

Boiler Room 54.73 RH=2.910
Terrace 59.85 RH=3.600
Staircase 2 20.67 RH=3.200
Hallway 57.41 m² RH=2.625
Meeting Room 23.39 RH=2.825
Office Space 203.21 m² RH=2.825
Staircase 2 20.67 RH=3.600
Barrier free WC 5.18 m² RH=2.825
Office Space 209.93 RH=2.825
Kitchen 32.59 RH=2.825
Staircase 2 20.67 RH=3.600
Meeting Room 23.39 RH=2.825
Staircase 2 22.84 RH=3.600
Barrier free WC 5.18 m² RH=2.825
Office Space 210.24 m² RH=2.825
Staircase 2 29.47 RH=4.200
Barrier free WC 5.18 m² RH=3.325
Retail Space 228.55 RH=3.325
Staircase 2 22.86 RH=4.600
Lobby 96.04 RH=3.450
High Voltage callow voltage cell 15.77 m² RH=3.600
Dry transformer chamber 14.80 m² RH=3.600
Storage 10.29 m² RH=1.960
Parking Lo 457.12 m² RH=3.600
Fire Exit
Site Boundary

10 Risers 18.00 / 28
12 Risers 17.50 / 28
13 Risers 17.36 / 26
10 Risers 17.40 / 26

5.1 5.2 5.3 5.4 5.5
2310 7350 6100
15760

24600 შენობის სიმაღლე მიწის დონის ნიშნულიდან
18120 სახანძრო-ტექნიკური სიმაღლე
-6.20=395.00 მიწის დონის ნიშნული

PROJECT DESIGNER:
პროექტანტი:
LSG SOLUTIONS
REGISTERED ADDRESS:
მისამართი:
14 M. Kostava Str.
მ.კოსტავას ქ. N14

PROJECT CLIENT:
დამკვეთი:
SILK ROAD GROUP
REGISTERED ADDRESS:
მისამართი:
1 Rose Revolution Square
1 ვარდების რევოლუციის მოედანი

R00 00.00.00 Issued for Review: განსახილველად:
N/N Date: თარიღი Description: აღწერა: XXX/PO LSG/PM

LEGEND:
ნახაზის ფენების აღნიშვნები:

DESIGNER:
პროექტირება:

ᲛᲘᲛᲐᲠᲗᲔᲑᲘᲡ ᲨᲔᲡᲐᲑᲐᲛᲘᲡᲝᲑᲐ
FLS Consultant
შპს "ფლს ბიუი"
Ltd DC group
dcgroup2018.info@gmail.com

PROJECT:
პროექტი:
Multifunctional complex
"SAKANELA"
Block B05
მრავალფუნქციური კომპლექსი
"საქანელა"
ბლოკი B05

SCALE: / მასშტაბი: 1:75
1m 2m 3m 4m 5m

DRAWING TITLE:
ნახაზის სახელწოდება:
SECTION 2-2
FLS
ჭრილი 2-2
წესებთან შესაბამისობა

DRAWING NO.
ნახაზის ნომერი:
A-109

REVISION: რევიზია: R00
FORMAT: ფორმატი: A1
STATUS: სტატუსი: სამშენებლო პროექტი
SHEET NO: ფურცლის ნომერი:

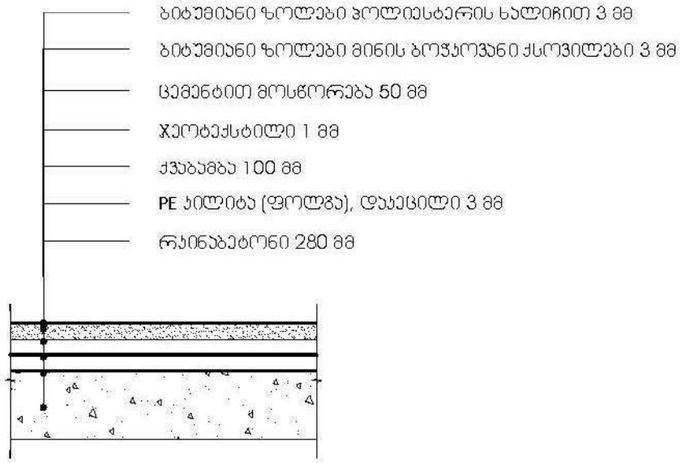

RT-01 - გადახურვა

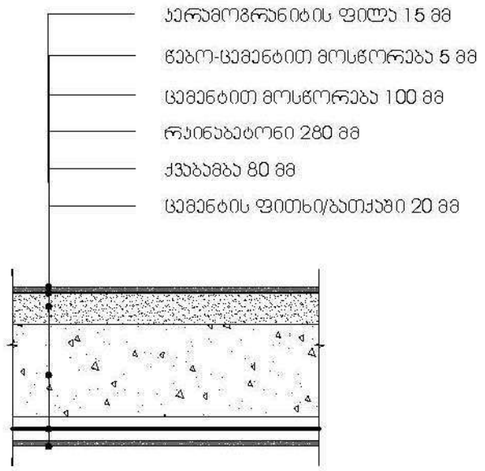

FT-04 - იატაკი მიწისპირზე-ჰარაინგის თავზე

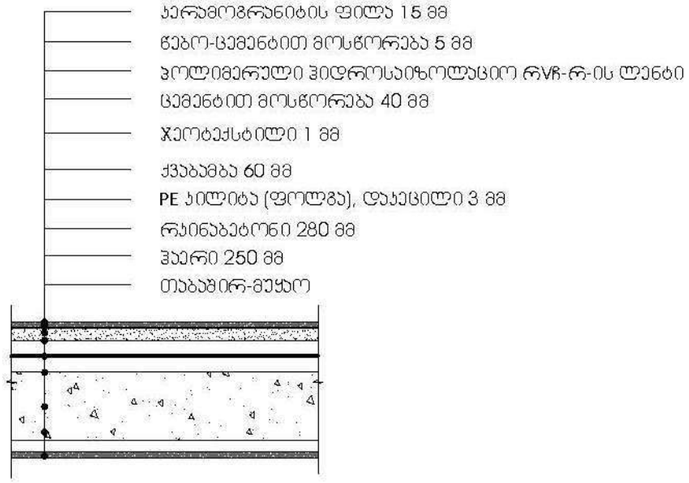

FT-03 - ტერასის იატაკი

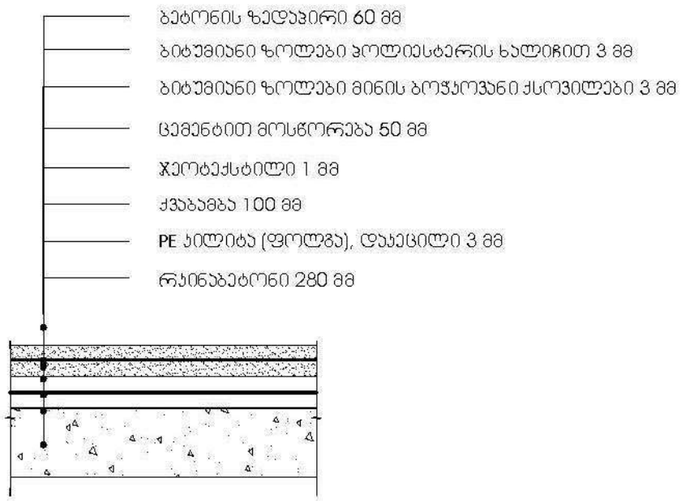

FT-05 - ტერასის იატაკი (ქვედა სართულის გადახურვა)

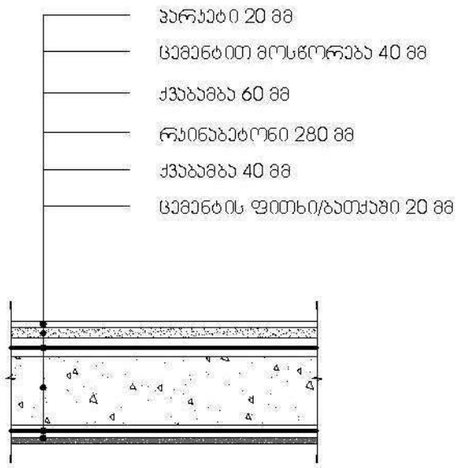

FT-02 - იატაკი პონსოლზე

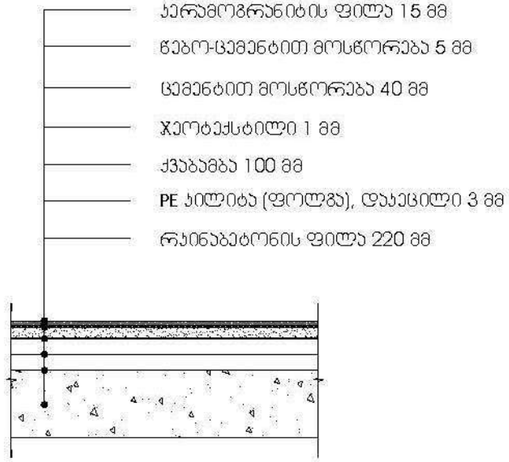

FT-01 - იატაკი მიწისპირზე

PROJECT DESIGNER:
პროექტანტი:
LSG SOLUTIONS

REGISTERED ADDRESS:
მისამართი:

14 M. Kostava Str.
მერაბ კოსტავას ქ. №14

PROJECT CLIENT:
დამკვეთი:

Silk Road Group

REGISTERED ADDRESS:
მისამართი:

1 Rose Revolution Square
1 ვარდების რევოლუციის მოედანი

No:	Date: თარიღი:	Description: აღწერა:	Drawn by:	Approved by:
R00	00.00.00	Issued for Review: განსახილველად:		

NOTES:
შენიშვნები:

DESIGNER:
პროექტანტი:

PROJECT:
პროექტი:

SAKANELA DESIGN & MANAGEMENT

SCALE: / მასშტაბი: 1:100

1m 2m 3m 4m 5m

DRAWING TITLE:
ნახაზის სახელწოდება:

იატაკის ტიპები

DRAWING NO:
ნახაზის ნომერი:

SDM-LSG-PP-B1-B5-A600-R00

REVISION: რევიზია:	FORMAT: ფორმატი:
R00	A3
STATUS: სტატუსი:	SHEET NO: ფურცლის ნომერი:
P.P	X.X



WT-01 - გარე კედელი 01 (ლესპა)

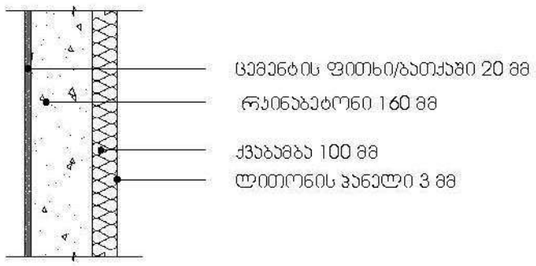

WT-02 - გარე კედელი 02
(ლითონის პანელები)

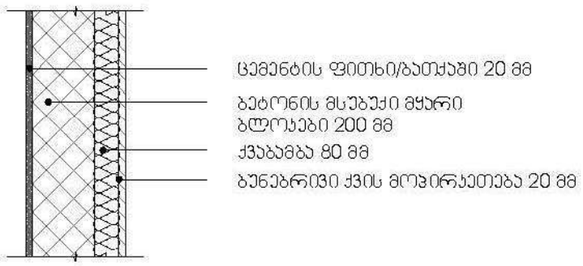

WT-03 - გარე კედელი (ბუნებრივი ქვის
მოპირკეთება)



WT-04 - გარე კედელი მიწაში

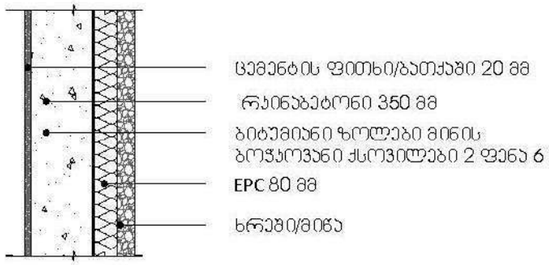

WT-05 - გარე კედელი მიწაში

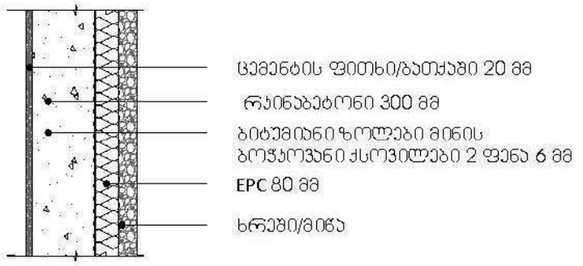

WT-06 - გარე კედელი მიწაში



WT-07 - გარე კედელი

PROJECT DESIGNER:
პროექტანტი:
LSG SOLUTIONS

REGISTERED ADDRESS:
მისამართი:

14 M. Kostava Str.
მერაბ კოსტავას ქ. №14

PROJECT CLIENT:
დამკვეთი:

Silk Road Group

REGISTERED ADDRESS:
მისამართი:

1 Rose Revolution Square
1 ვარდების რევოლუციის მოედანი

R00	00.00.00	Issued for Review: განსახილველად:		
No:	Date: თარიღი:	Description: აღწერა:	Drawn by:	Approved by:

NOTES:
შენიშვნები:

DESIGNER:
პროექტანტი:

PROJECT:
პროექტი:

SAKANELA DESIGN & MANAGEMENT

SCALE: / მასშტაბი: 1:100

1m 2m 3m 4m 5m

DRAWING TITLE:
ნახაზის სახელწოდება:

კედლის ტიპები

DRAWING NO:
ნახაზის ნომერი:

SDM-LSG-PP-B1-B5-A610-R00

REVISION: რევიზია:	FORMAT: ფორმატი:
R00	A3
STATUS: სტატუსი:	SHEET NO: ფურცლის ნომერი:
P.P	X.X

1 გზა-კიბის გეგმები
მასშტაბი 1:50

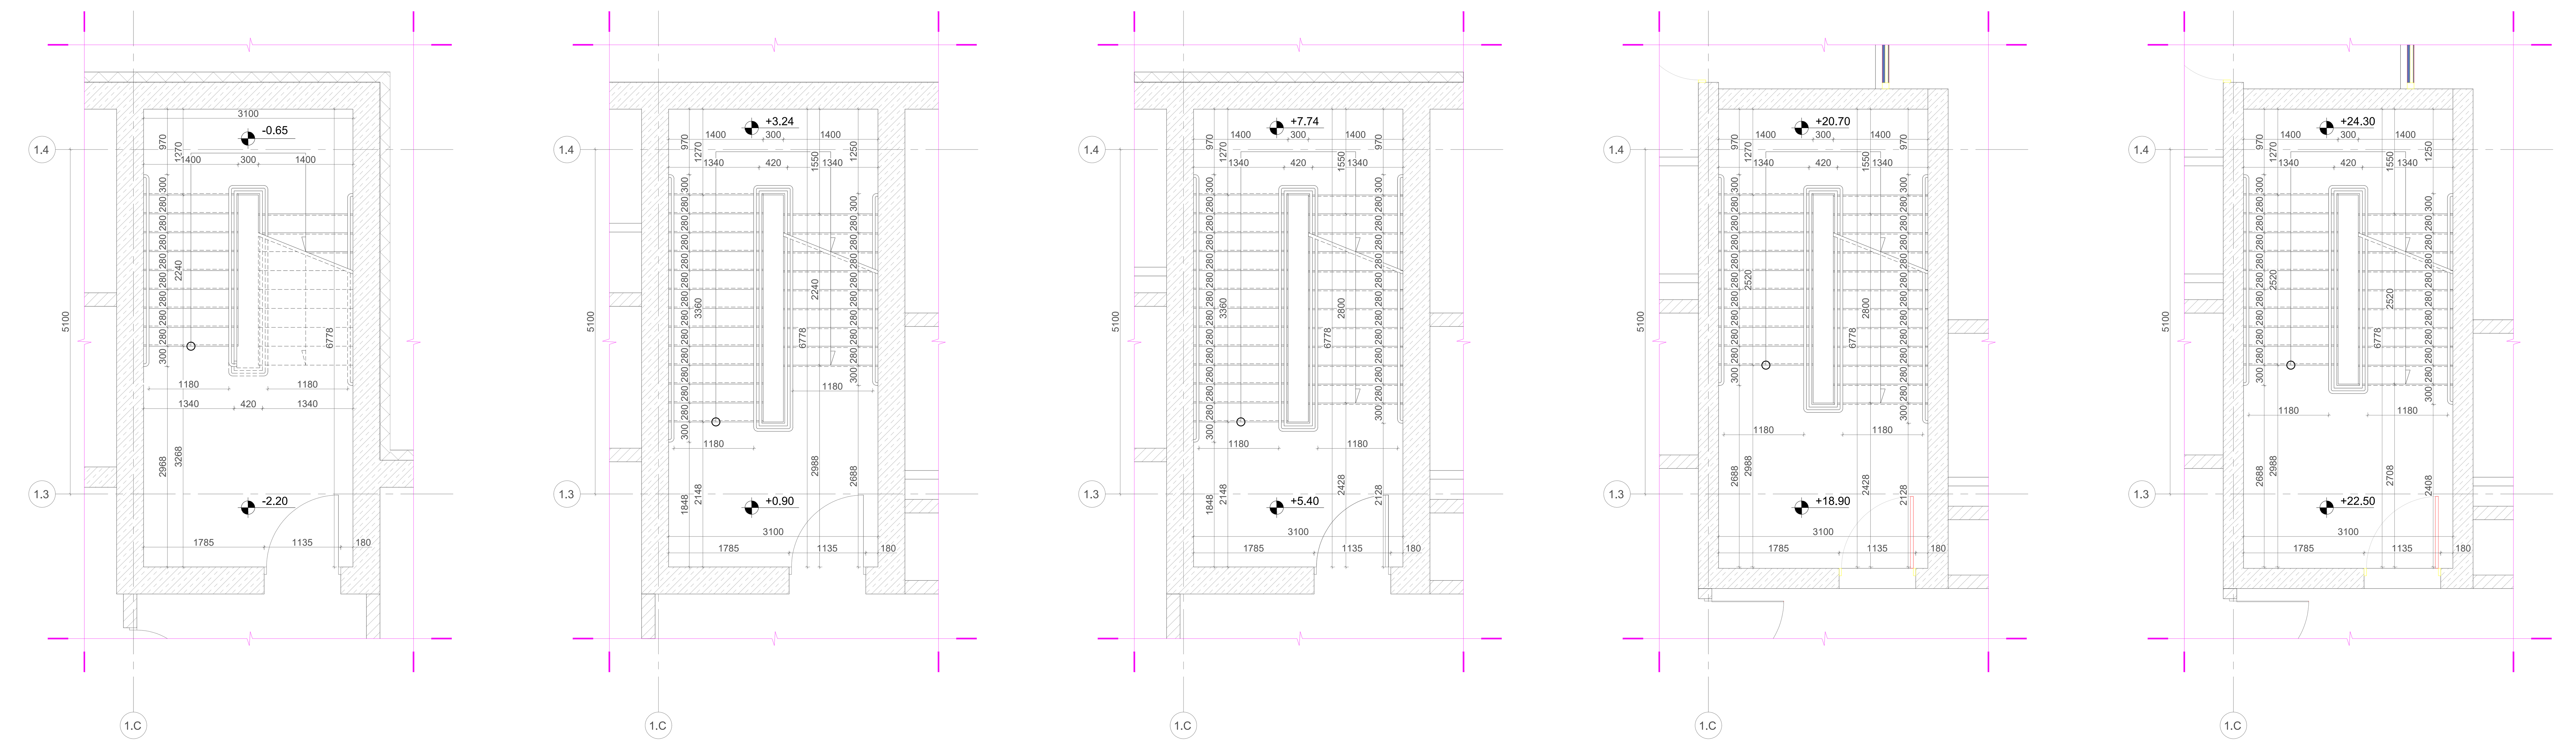

2

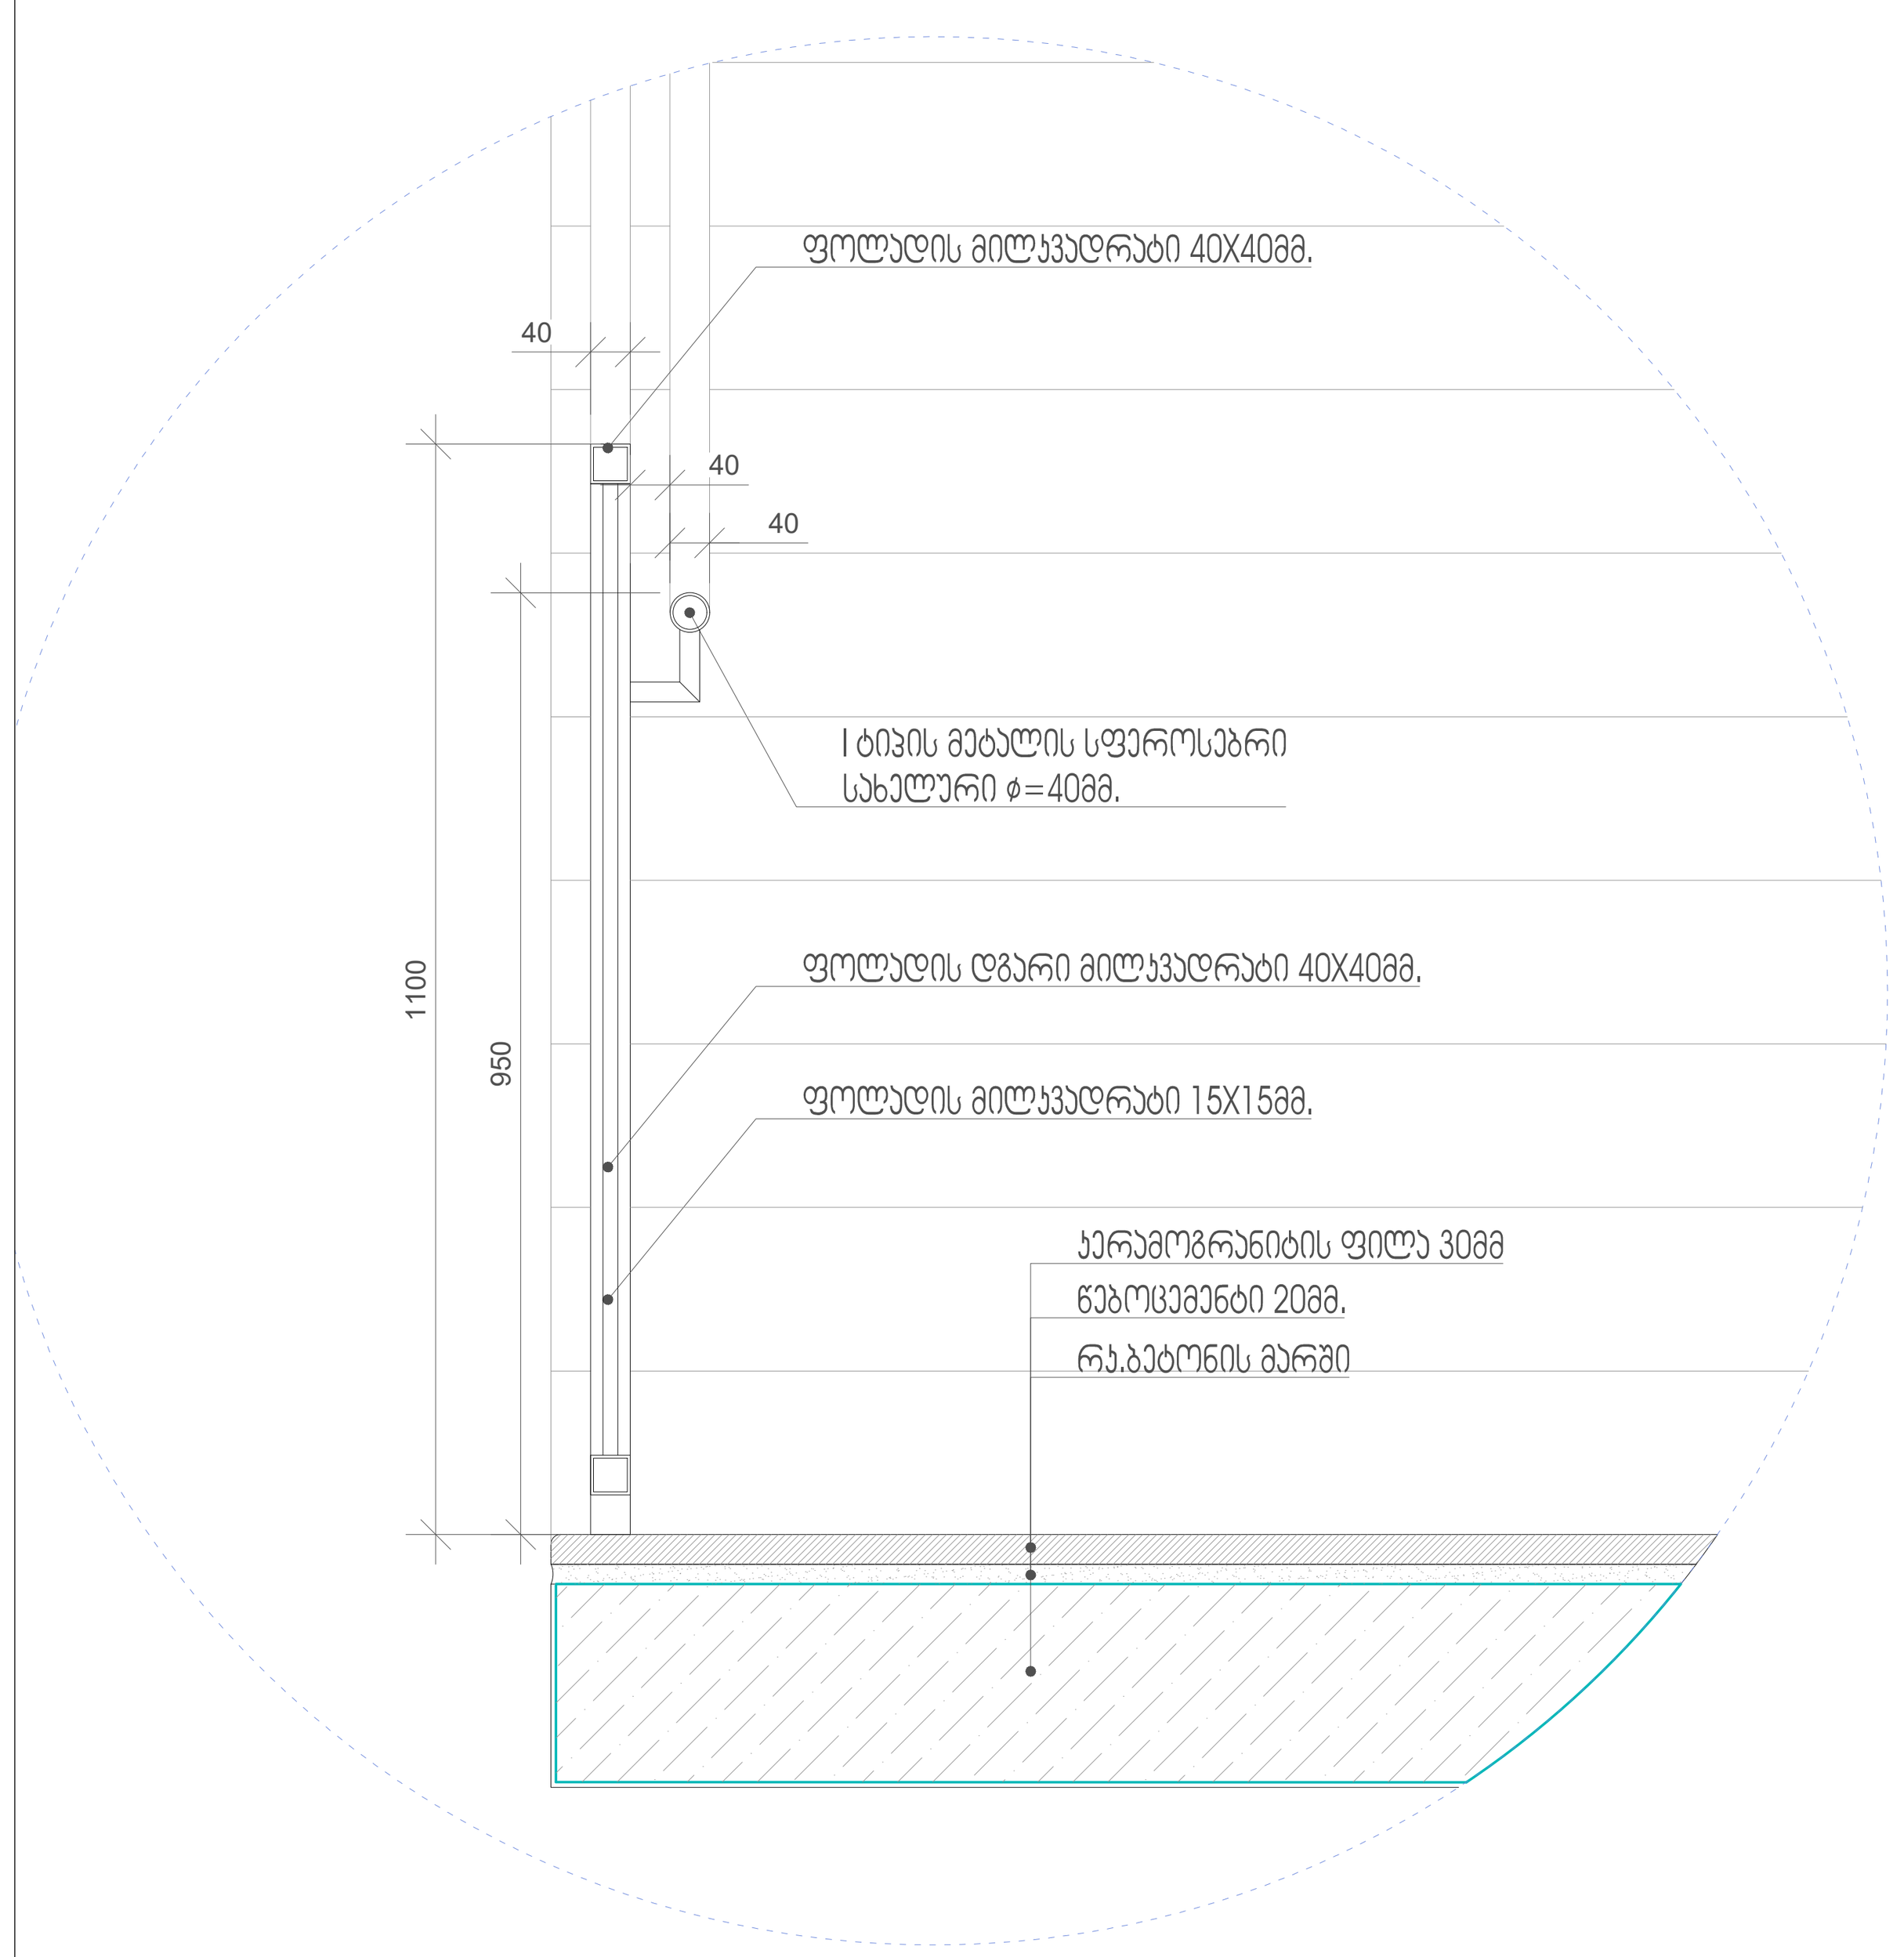

3

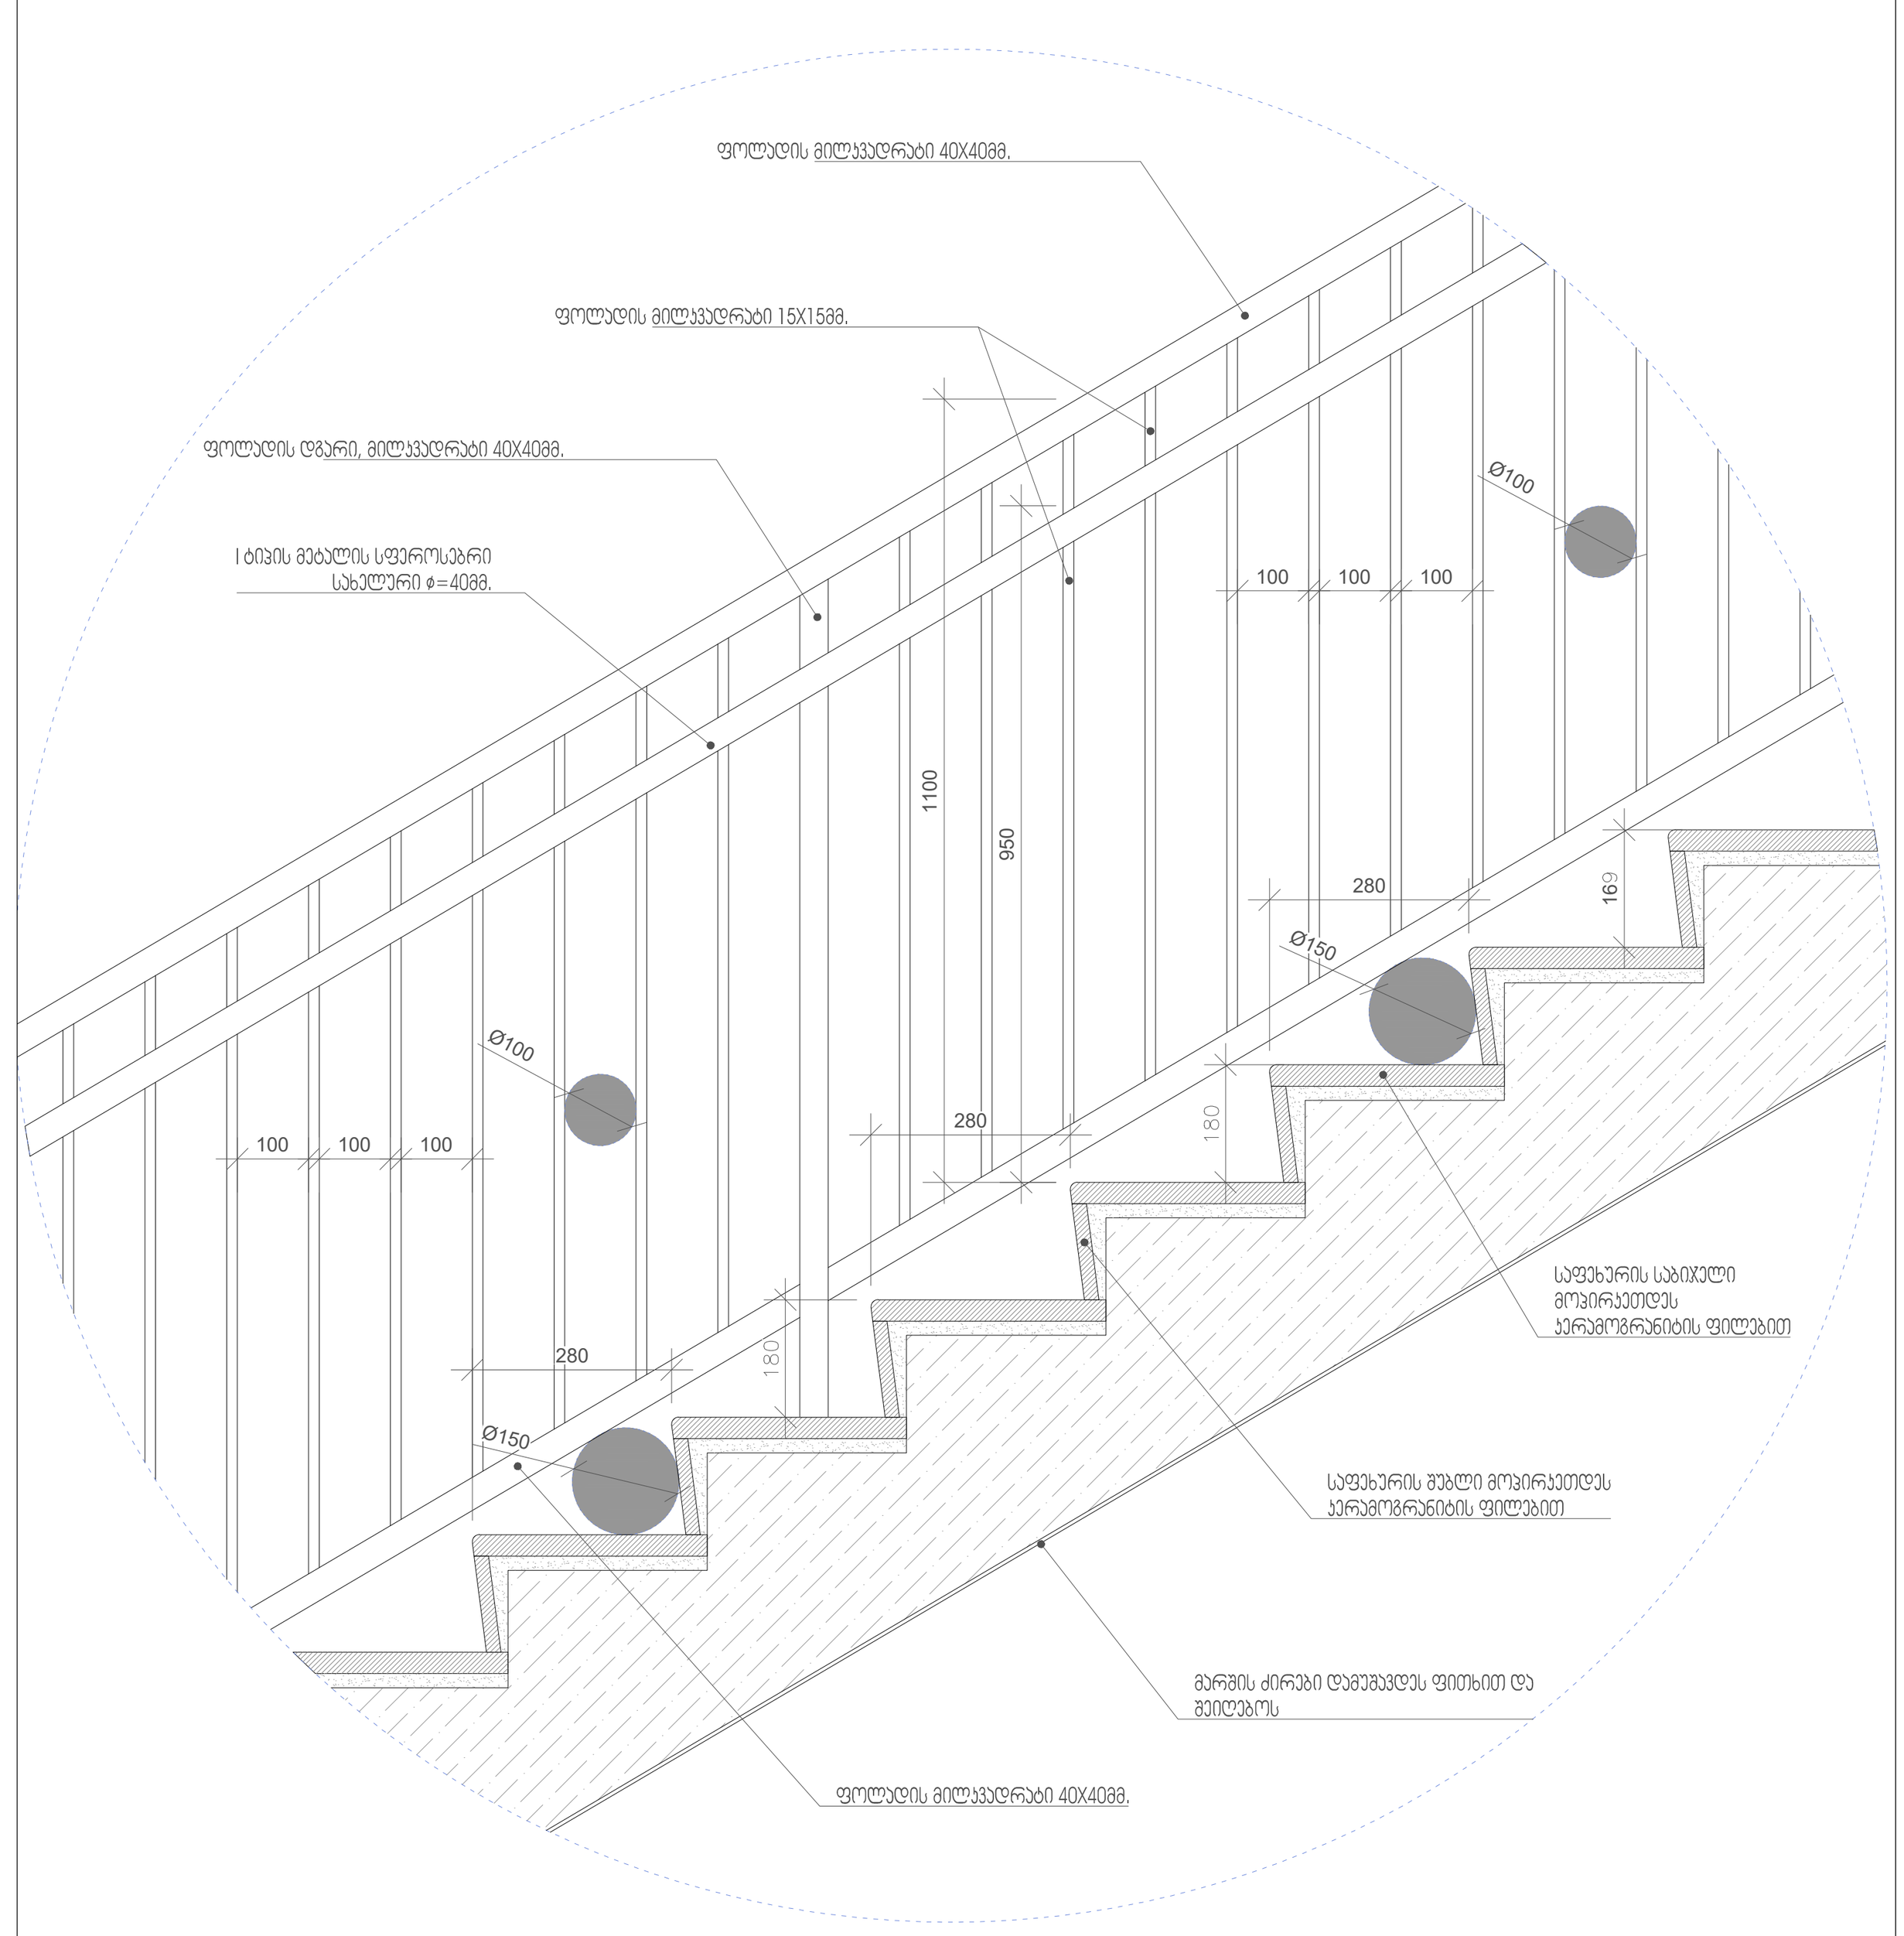

4

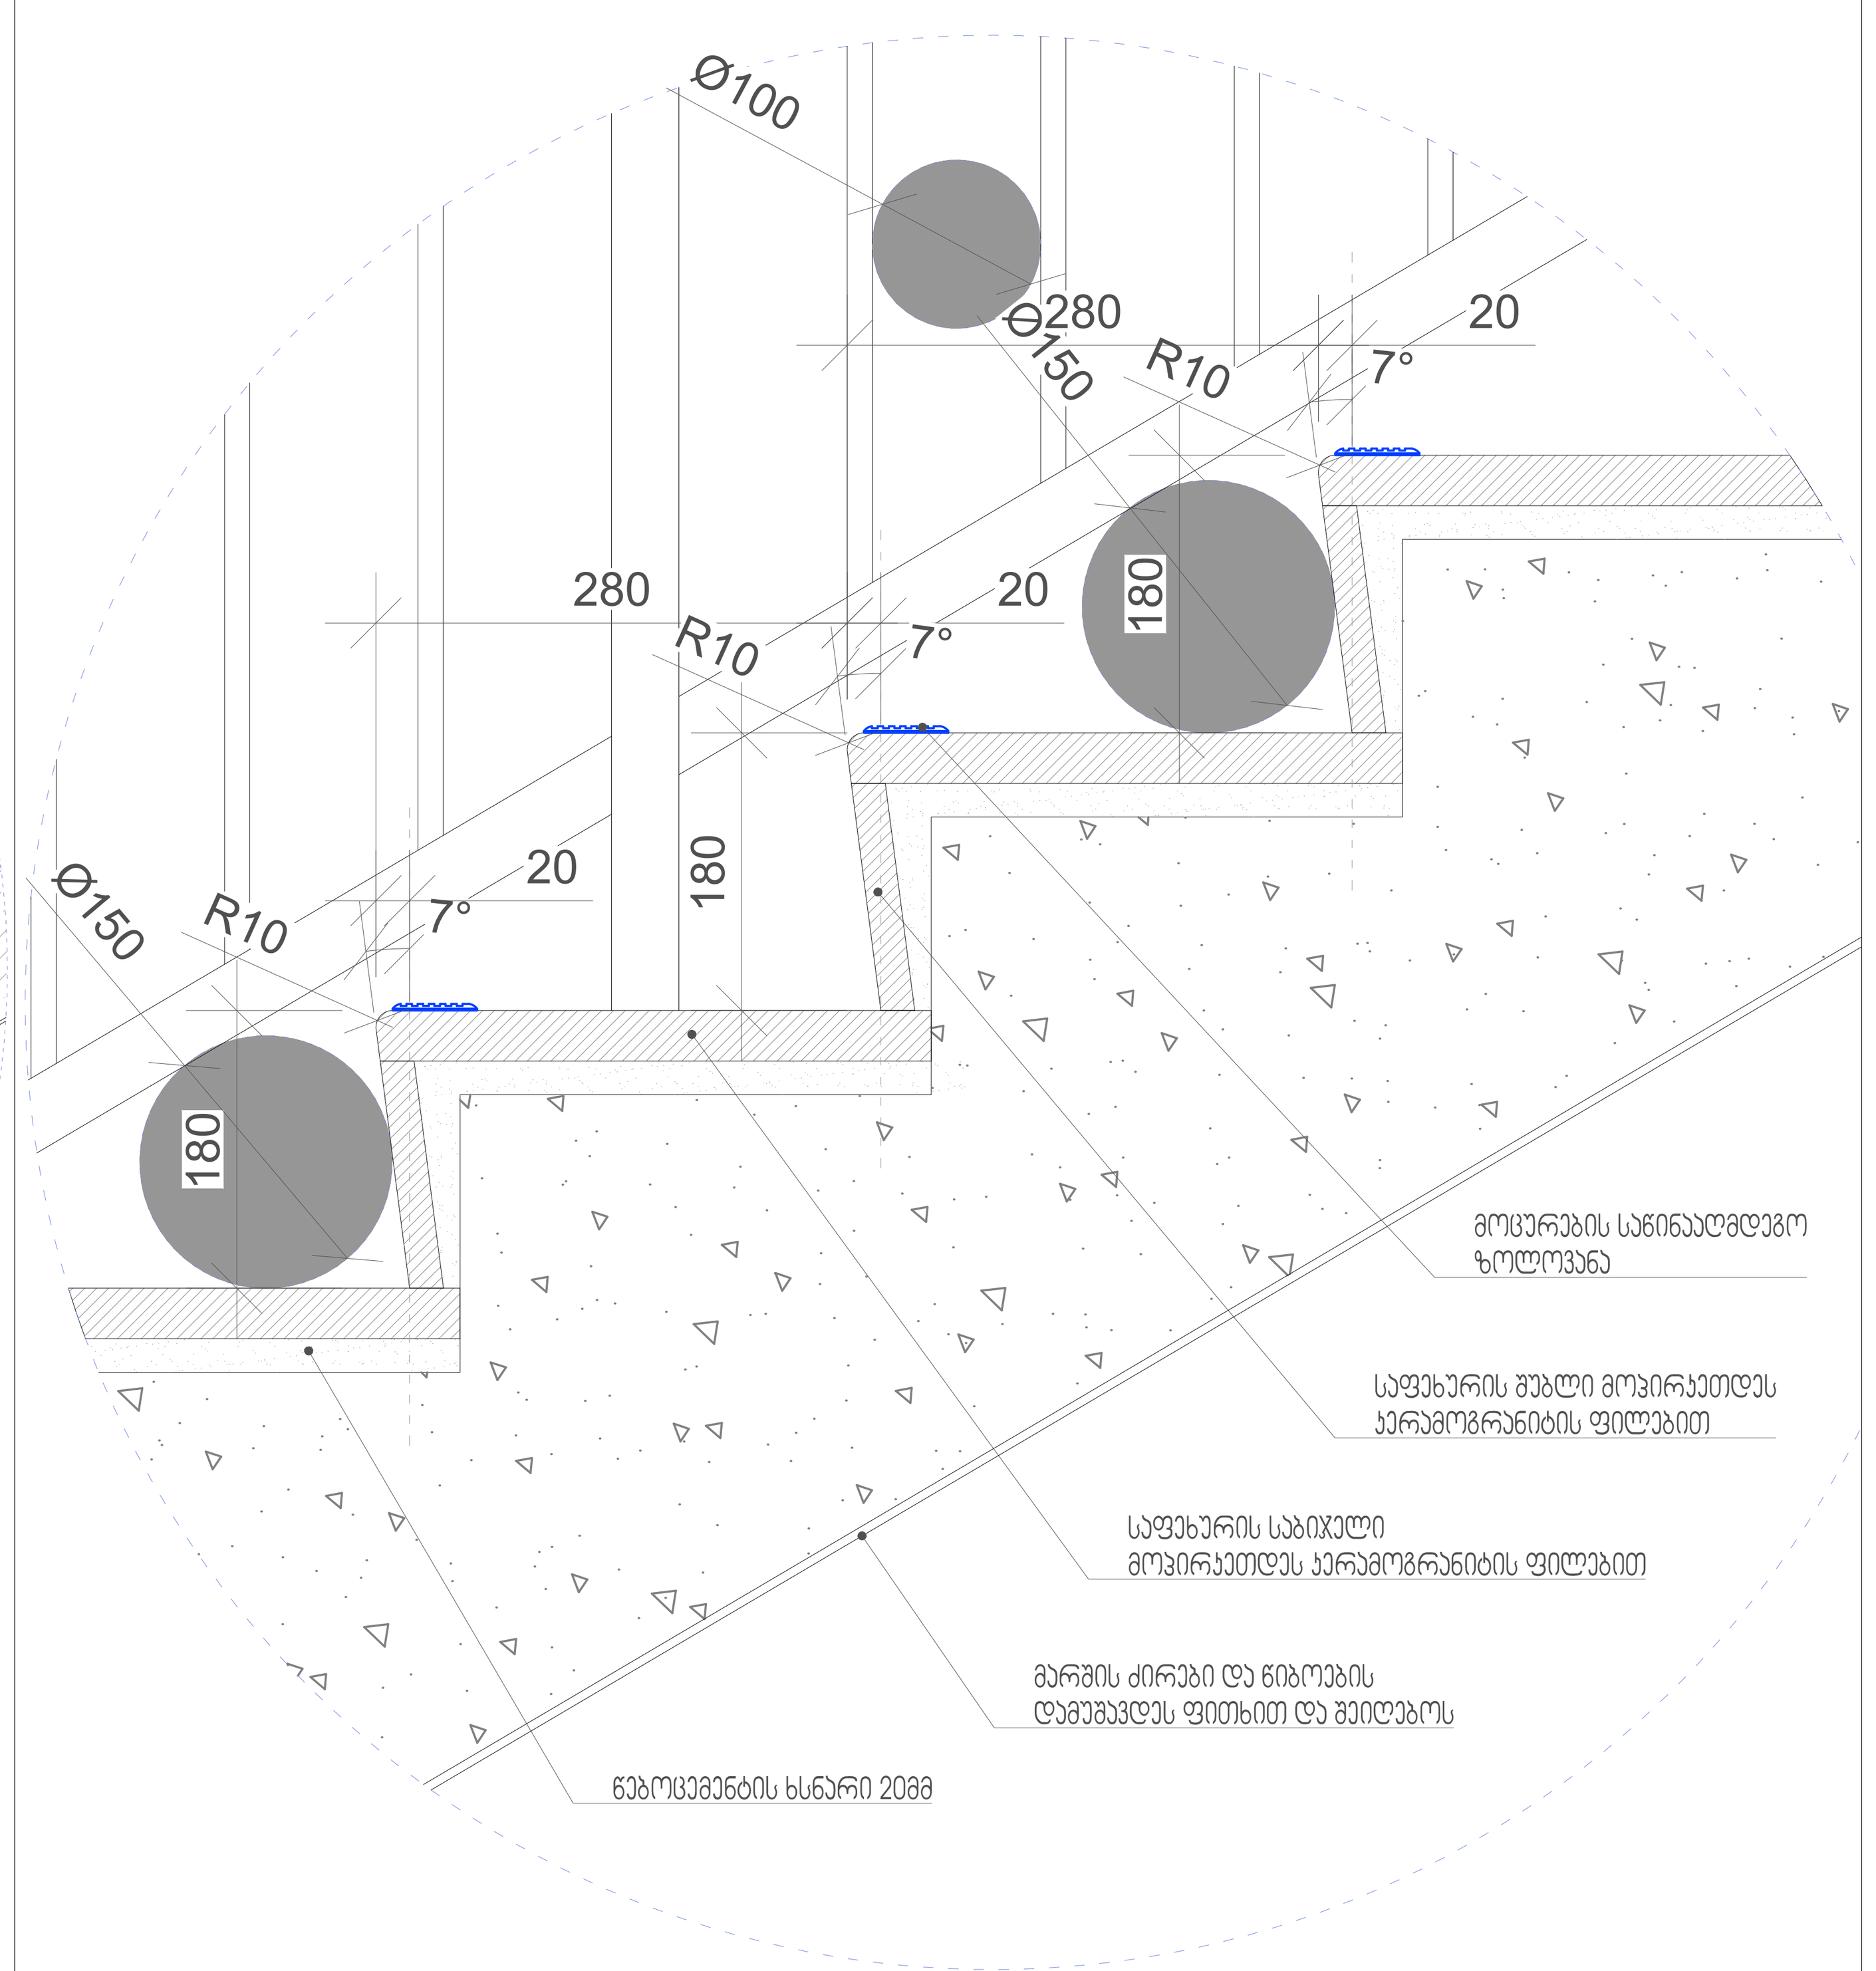

5

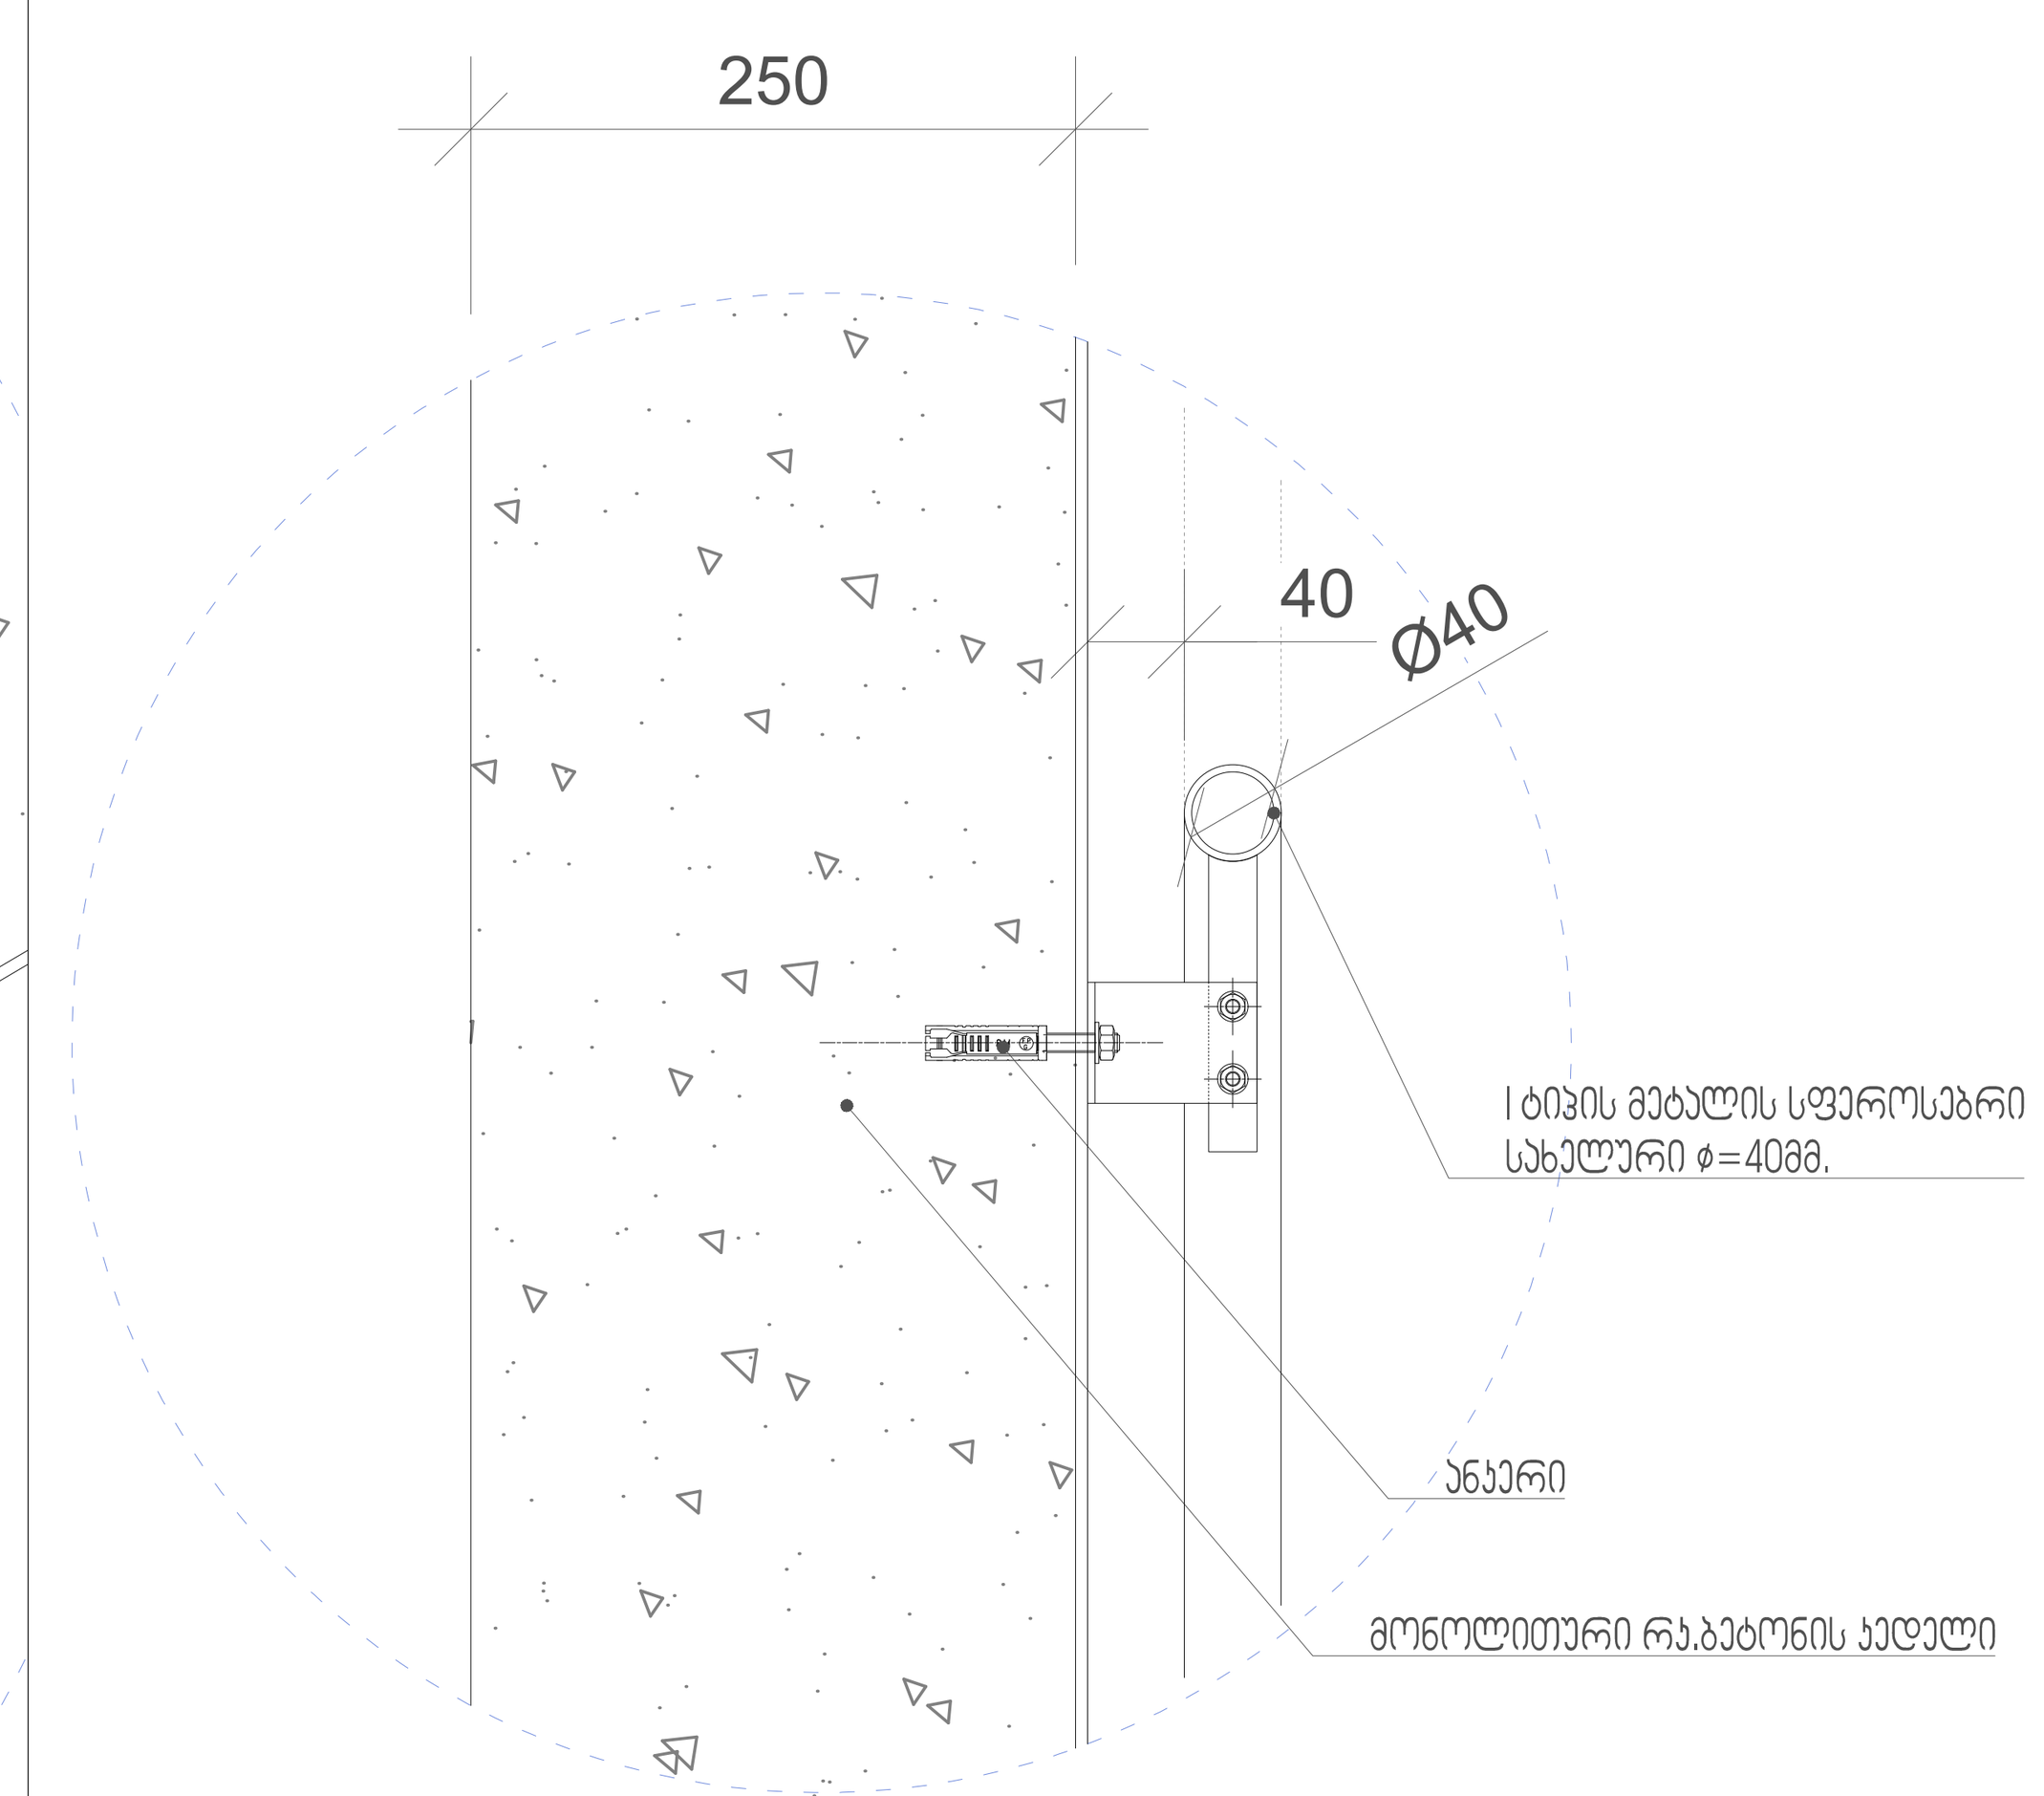

PROJECT DESIGNER:
პროექტანტი:
LSG SOLUTIONS

REGISTERED ADDRESS:
მისამართი:
14 M. Kostava Str.
მერაბ კოსტავას ქ. N14

PROJECT CLIENT:
დამკვეთი:
SILK ROAD GROUP

REGISTERED ADDRESS:
მისამართი:
1 Rose Revolution Square
1 ვარდების რევოლუციის მოედანი

No:	Date: თარიღი:	Description: აღწერა:	XXX/PO	LSG/PM
R00	00.00.00	Issued for Review: განსახილველად:		

LEGEND:
პირობითი აღნიშვნები:

DESIGNER:
პროექტანტი:

FLS Consultant
Ltd DC group
dcgroup2018.info@gmail.com

PROJECT:
პროექტი:
Multifunctional complex
"SAKANELA"
Block B01
მრავალფუნქციური კომპლექსი
"საქანელა"
ბლოკი B01

SCALE: / მასშტაბი:
1m 2m 3m 4m 5m

DRAWING TITLE:
ნახაზის სახელწოდება:

STAIR DETAILS
FLS
გზა-კიბის დეტალები
წესებთან შესაბამისობა

DRAWING NO:
ნახაზის ნომერი:
A-401

REVISION:
რევიზია:
R00

FORMAT:
ფორმატი:
A1

STATUS:
სტადია:
სანებართვო პროექტი

SHEET NO:
ფურცლის ნომერი:

1 გზა-კიბის გეგმები
მასშტაბი 1:50

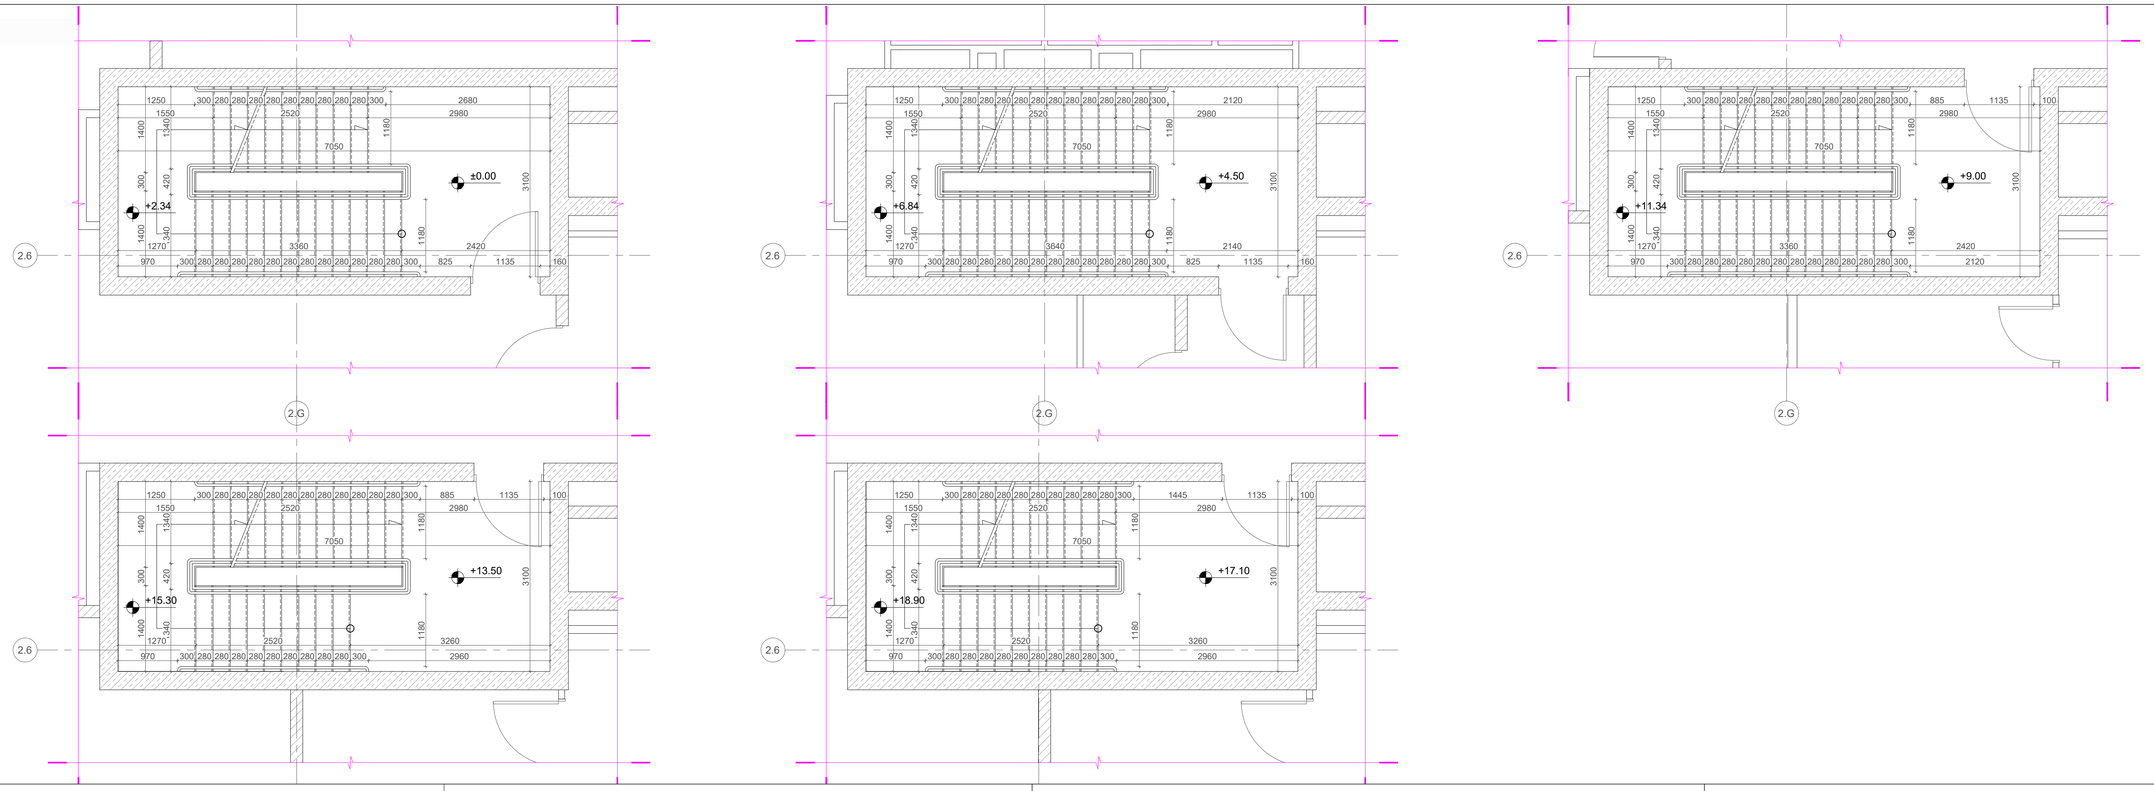

2 მოაჯირის მოწყობის დეტალი
მასშტაბი 1:10

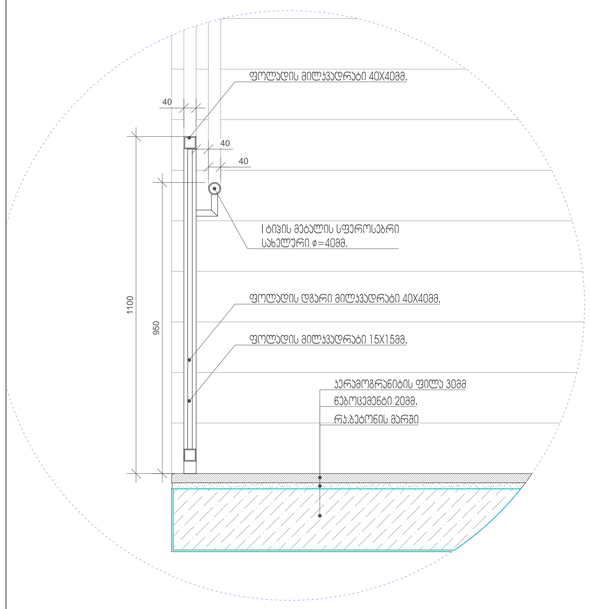

3 მოაჯირის ფრაგმენი
მასშტაბი 1:10

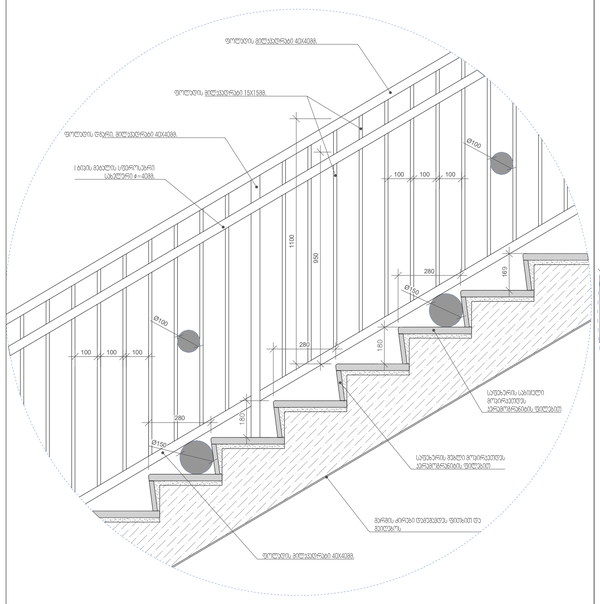

4 საფეხურის დეტალი
მასშტაბი 1:5

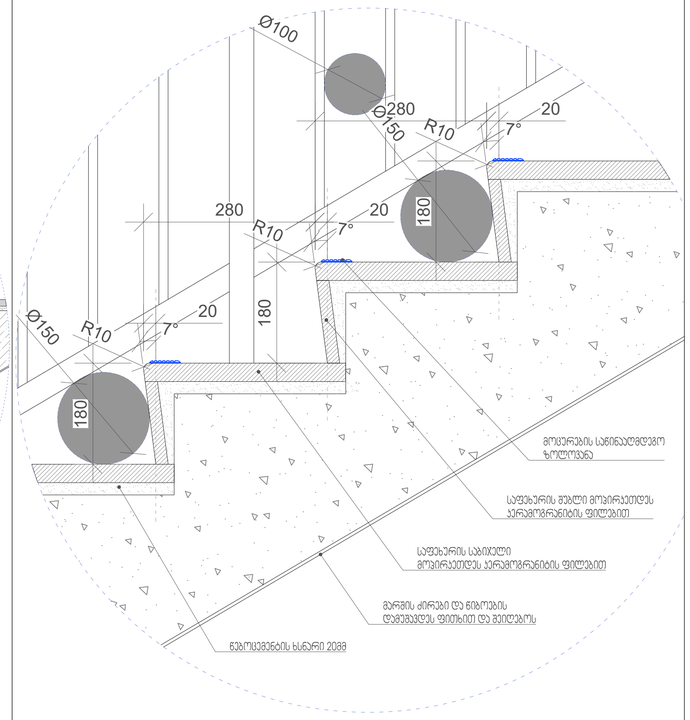

5 სახელურის მოწყობის დეტალი
მასშტაბი 1:5

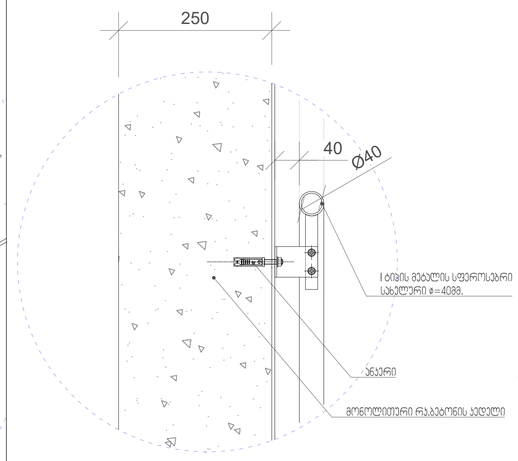

PROJECT DESIGNER:
პროექტანტი:
LSG SOLUTIONS
REGISTERED ADDRESS:
მისამართი:
14 M. Kostava Str.
მ.კოსტავას ქ. N14

PROJECT CLIENT:
დამკვეთი:
SILK ROAD GROUP
REGISTERED ADDRESS:
მისამართი:
1 Rose Revolution Square
1 ვარდების რევოლუციის მოედანი

No:	Date: თარიღი:	Description: აღწერა:		
R00	00.00.00	Issued for Review: განსახილველად:		

LEGEND:
პირობითი აღნიშვნები:

DESIGNER:
პროექტანტი:

მშენებლობაზე პასუხისმგებელი პირები
FLS Consultant
მზა "ფრეშ ბრაუერ"
Ltd DC group
dcgroup2018.info@gmail.com

PROJECT:
პროექტი:
Multifunctional complex
"SAKANELA"
Block B02
მრავალფუნქციური კომპლექსი
"საქანელა"
ბლოკი B02

SCALE: / მასშტაბი:
1m 2m 3m 4m 5m

DRAWING TITLE:
ნახაზის სახელწოდება:
STAIR DETAILS
FLS
გზა-კიბის დეტალები
ნესებთან შესაბამისობა

DRAWING NO:
ნახაზის ნომერი:
A-401

REVISION: რევიზია: R00
FORMAT: ფორმატი: A1
STATUS: სტატუსი: სანებართვო პროექტი
SHEET NO: ფურცლის ნომერი:

1 გზა-კიბის გეგმები
მასშტაბი 1:50

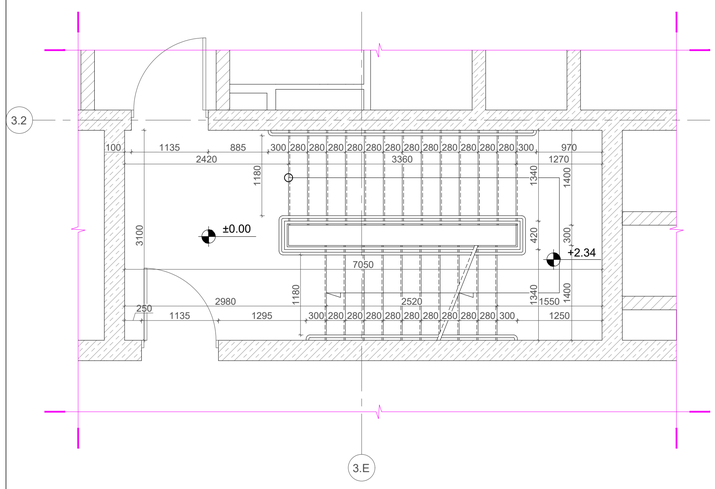

2 მოაჯირის მოწყობის დეტალი
მასშტაბი 1:10

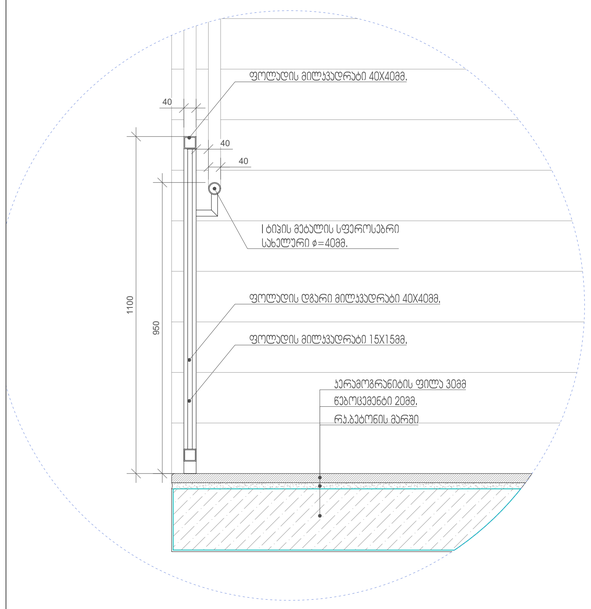

3 მოაჯირის ფრაგმენი
მასშტაბი 1:10

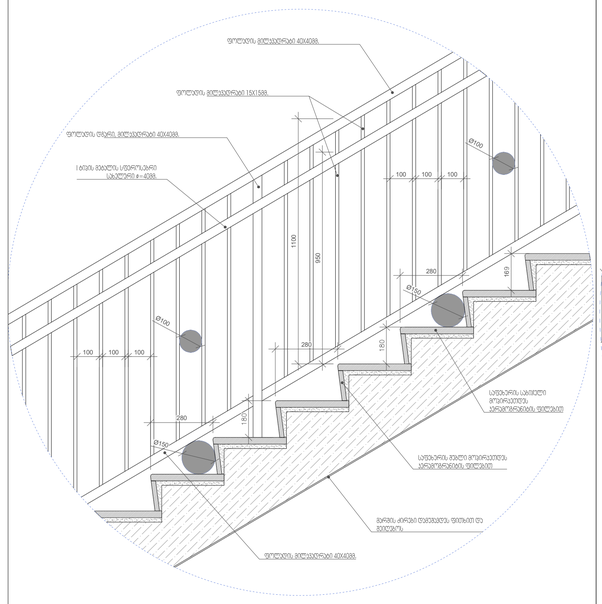

4 საფეხურის დეტალი
მასშტაბი 1:5

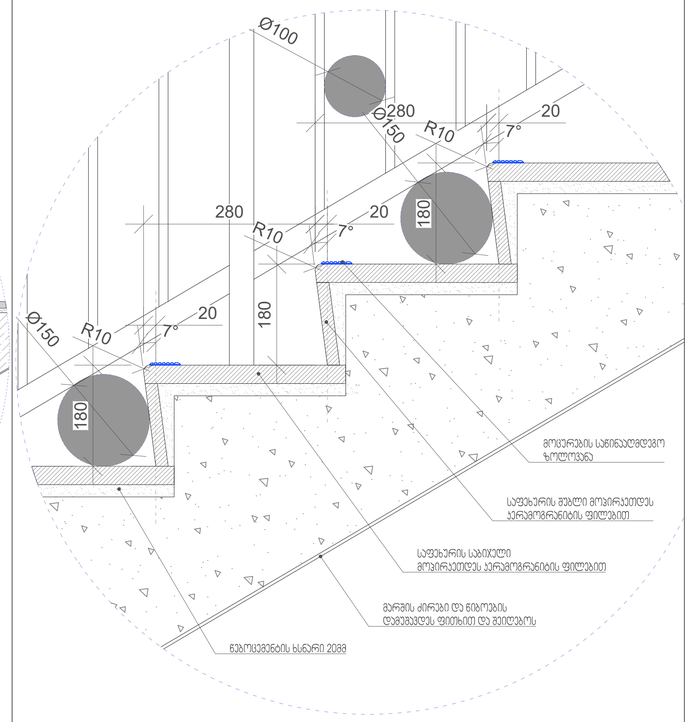

5 სახელურის მოწყობის დეტალი
მასშტაბი 1:5

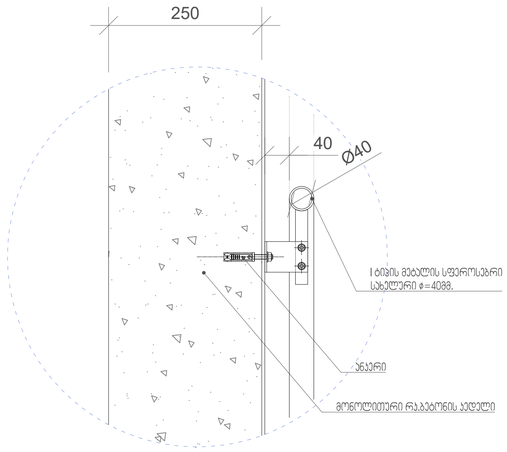

PROJECT DESIGNER:
პროექტანტი:
LSG SOLUTIONS

REGISTERED ADDRESS:
მისამართი:
14 M. Kostava Str.
მ. კოსტავას ქ. N14

PROJECT CLIENT:
დამკვეთი:
SILK ROAD GROUP

REGISTERED ADDRESS:
მისამართი:
1 Rose Revolution Square
1 ვარდების რევოლუციის მოედანი

No:	Date: თარიღი:	Description: აღწერა:		
R00	00.00.00	Issued for Review: განსახილველად:		

LEGEND:
პირობითი აღნიშვნები:

DESIGNER:
პროექტანტი:

მშენებლობების უსაფრთხოების პრინციპები
FLS Consultant
შპს "ფლს კონსულტ"
Ltd DC group
dcgroup2018.info@gmail.com

PROJECT:
პროექტი:
Multifunctional complex
"SAKANELA"
Block B03
მრავალფუნქციური კომპლექსი
"საქანელა"
ბლოკი B03

SCALE: / მასშტაბი:
1m 2m 3m 4m 5m

DRAWING TITLE:
ნახაზის სახელწოდება:
STAIR DETAILS
FLS
გზა-კიბის დეტალები
ნესებთან შესაბამისობა

DRAWING NO:
ნახაზის ნომერი:
A-401

REVISION: რევიზია:	FORMAT: ფორმატი:
R00	A1

STATUS: სტატუსი:	SHEET NO: ფურცლის ნომერი:
სანებართვო პროექტი	

1 გზა-კიბის გეგმები
მასშტაბი 1:50

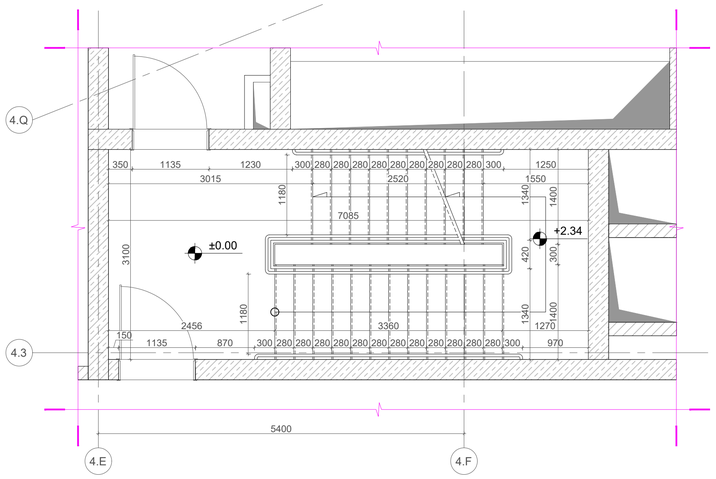

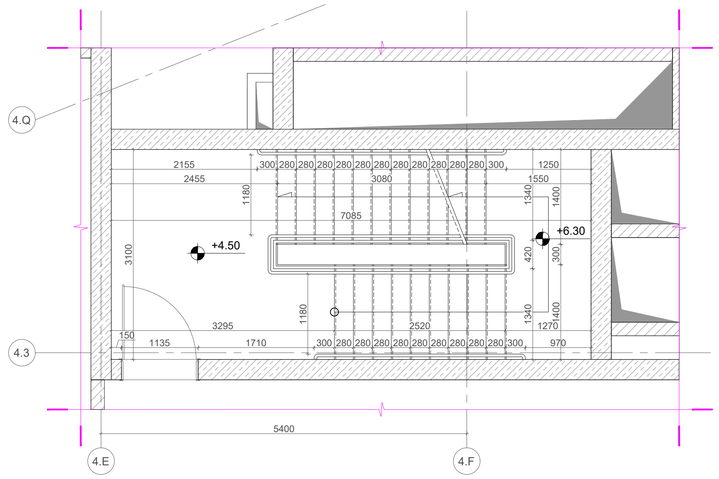

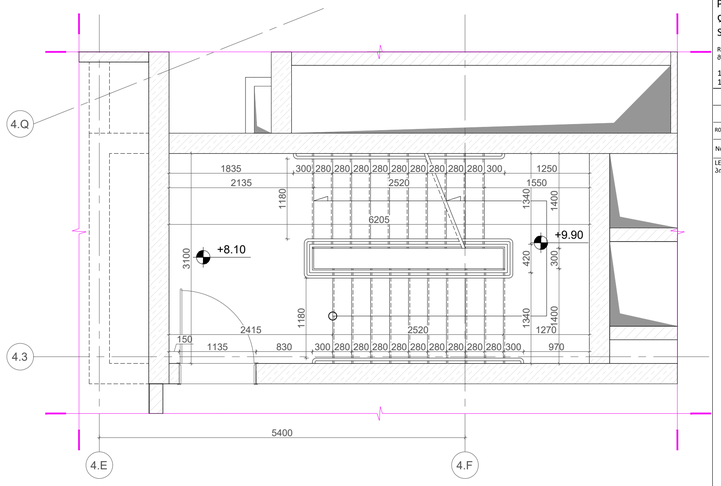

2 მოაჯირის მოწყობის დეტალი
მასშტაბი 1:10

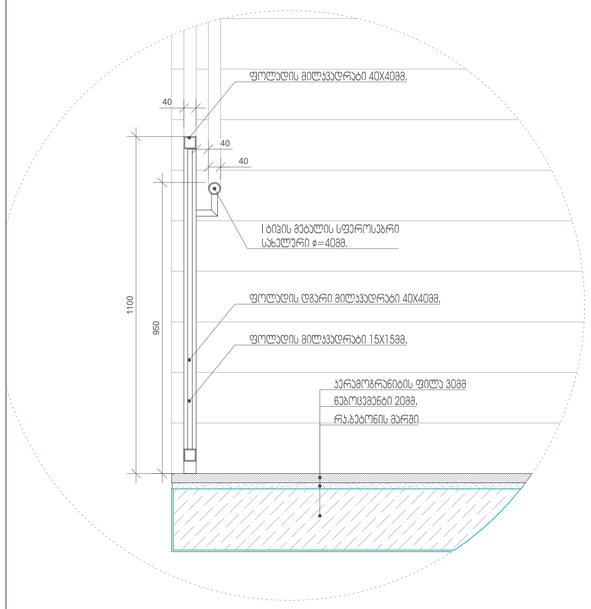

3 მოაჯირის ფრაგმენი
მასშტაბი 1:10

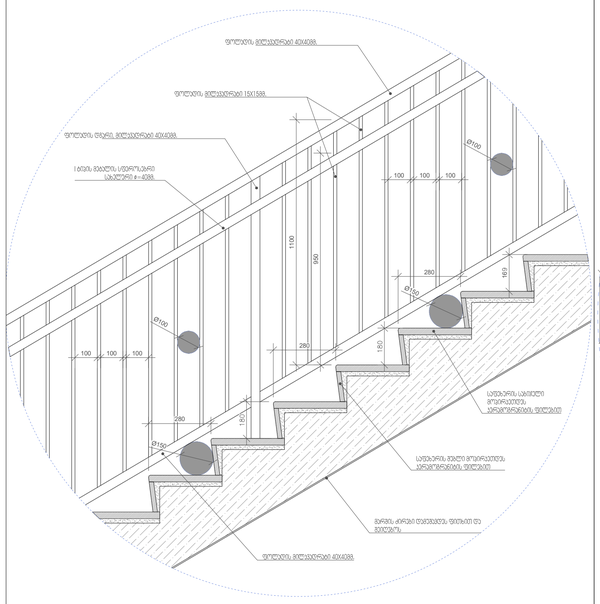

4 საფეხურის დეტალი
მასშტაბი 1:5

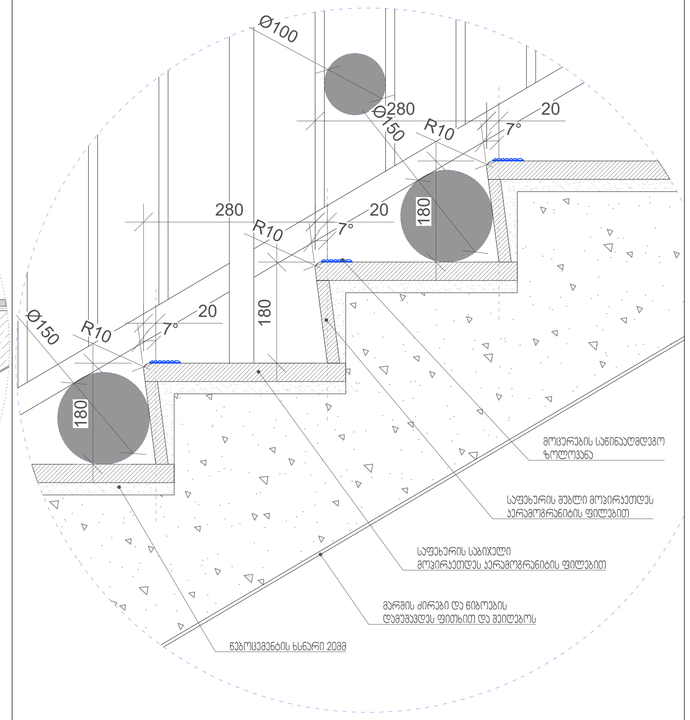

5 სანელურის მოწყობის დეტალი
მასშტაბი 1:5

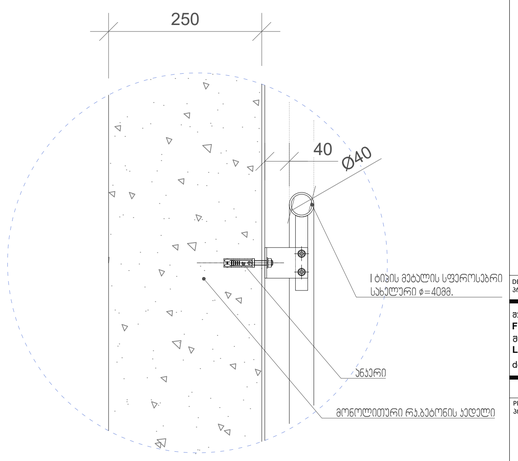

PROJECT DESIGNER:
პროექტანტი:
LSG SOLUTIONS

REGISTERED ADDRESS:
მისამართი:
14 M. Kostava Str.
მ.კოსტავას ქ. N14

PROJECT CLIENT:
დამკვეთი:
SILK ROAD GROUP

REGISTERED ADDRESS:
მისამართი:
1 Rose Revolution Square
1 ვარდების რევოლუციის მოედანი

No:	Date: თარიღი:	Description: აღწერა:	XXX/PO	LSG/PM
R00	00.00.00	Issued for Review: განსახილველად:		

LEGEND:
პირობითი აღნიშვნები:

DESIGNER:
პროექტანტი:

მშენებლობების უსაფრთხოების კონსულტანტი
FLS Consultant
შპს "ფლს კონსულტ"
Ltd DC group
dcgroup2018.info@gmail.com

PROJECT:
პროექტი:
Multifunctional complex
"SAKANELA"
Block B04
მრავალფუნქციური კომპლექსი
"საქანელა"
ბლოკი B04

SCALE: / მასშტაბი:
1m 2m 3m 4m 5m

DRAWING TITLE:
ნახაზის სახელწოდება:
STAIR DETAILS
FLS
გზა-კიბის დეტალები
ნესვებთან მესაბამისობა

DRAWING NO:
ნახაზის ნომერი:
A-401

REVISION: რევიზია: R00
FORMAT: ფორმატი: A1
STATUS: სტატუსი: სანებართვო პროექტი
SHEET NO: ფურცლის ნომერი:

1 გზა-კიბის გეგმები
მასშტაბი 1:50

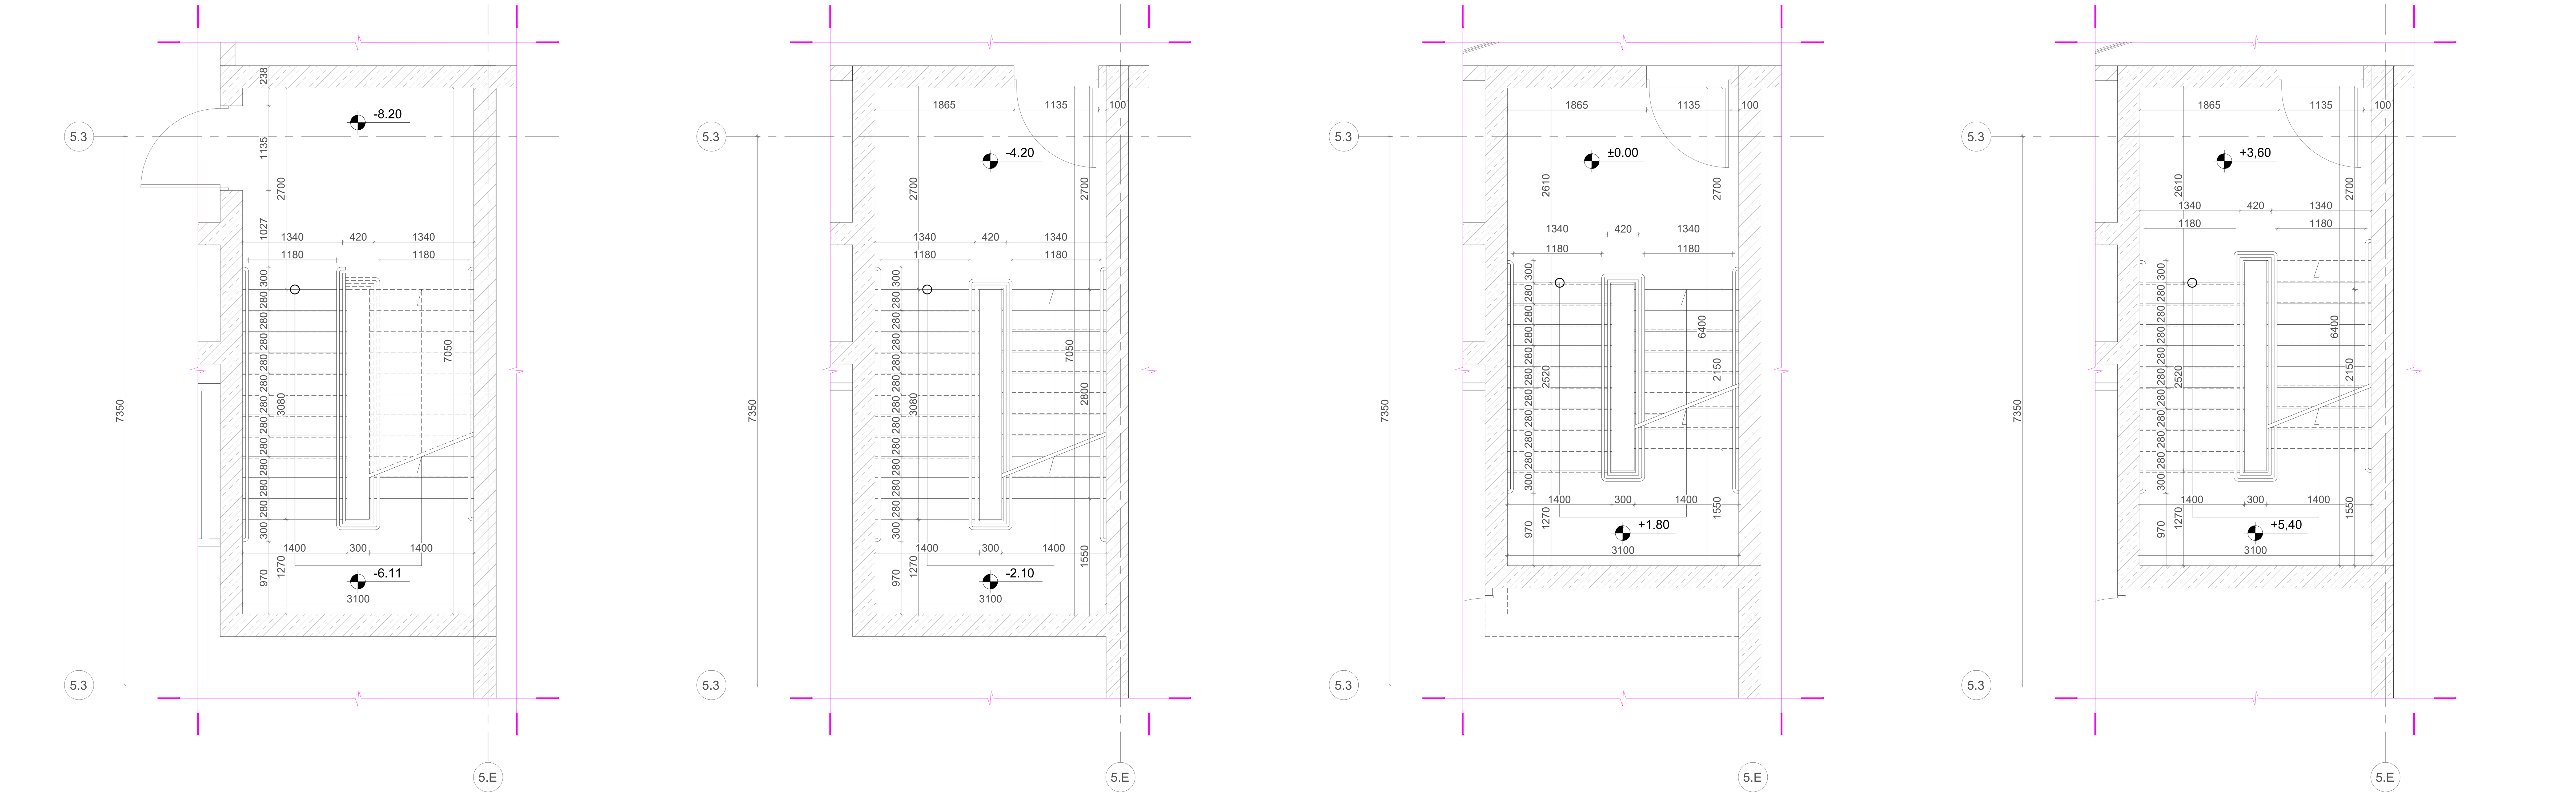

2 მოაჯირის მოწყობის დეტალი
მასშტაბი 1:10

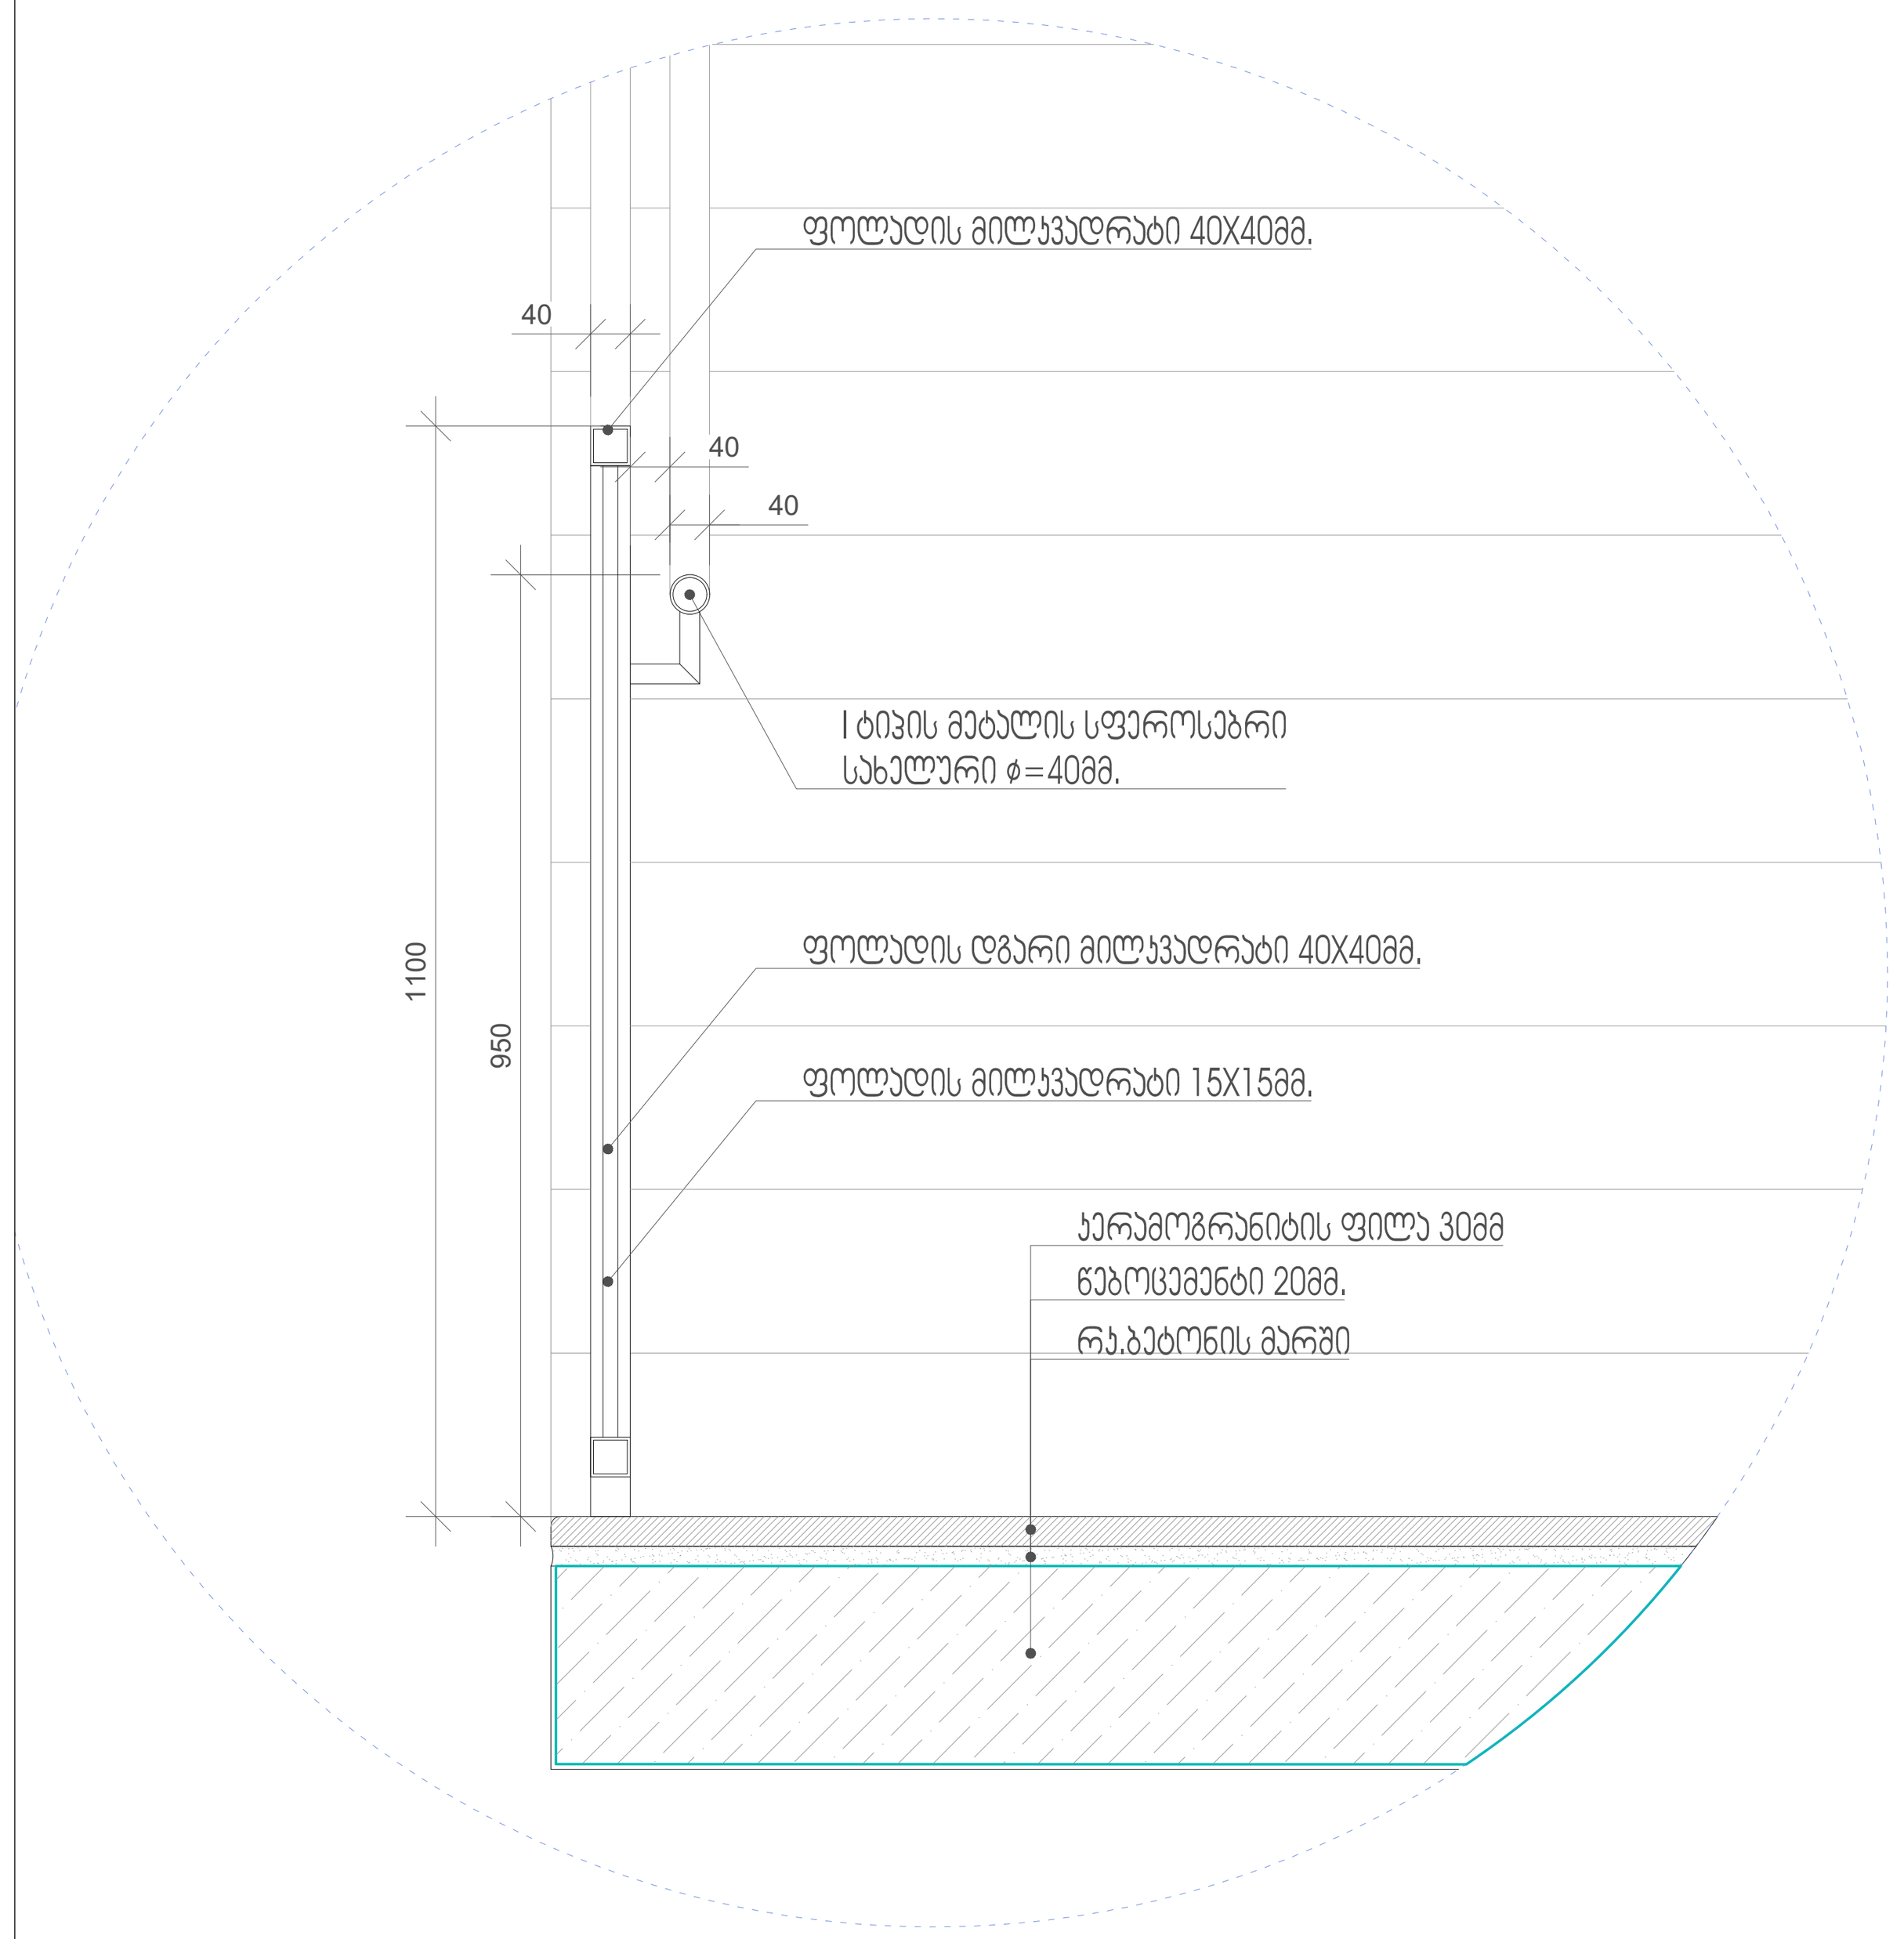

3 მოაჯირის ფრაგმენტი
მასშტაბი 1:10

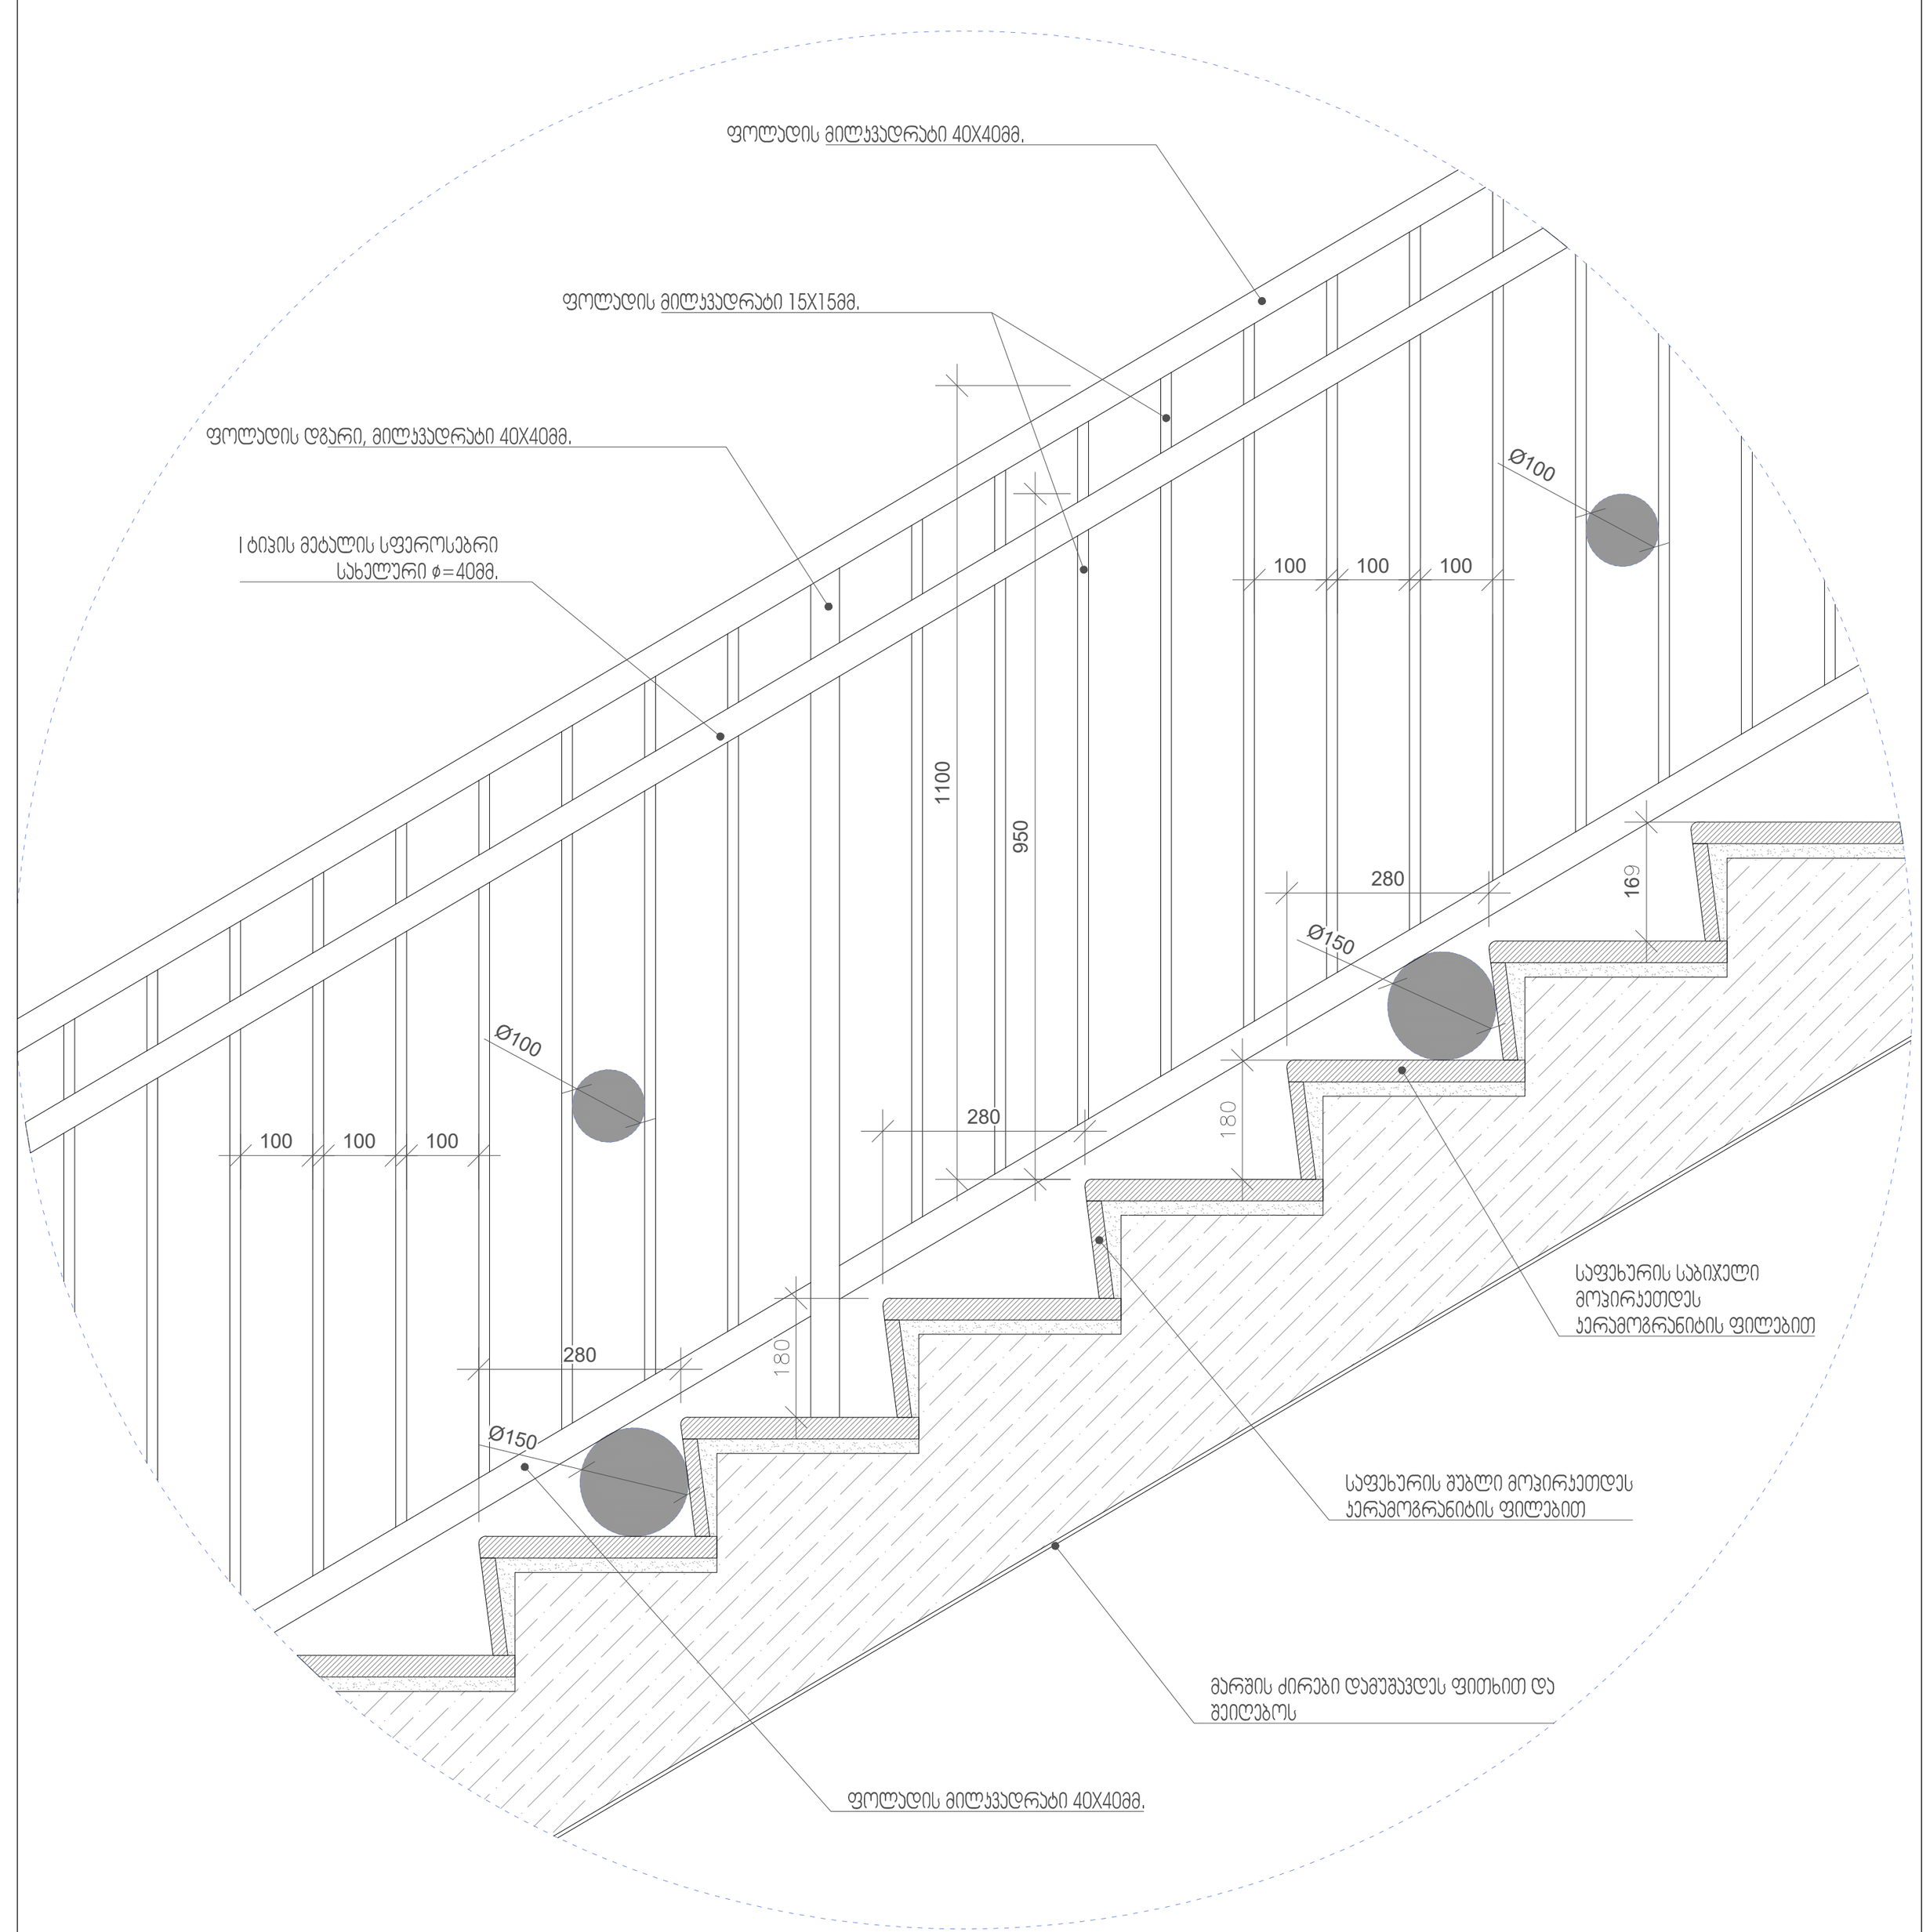

4 საფეხურის დეტალი
მასშტაბი 1:5

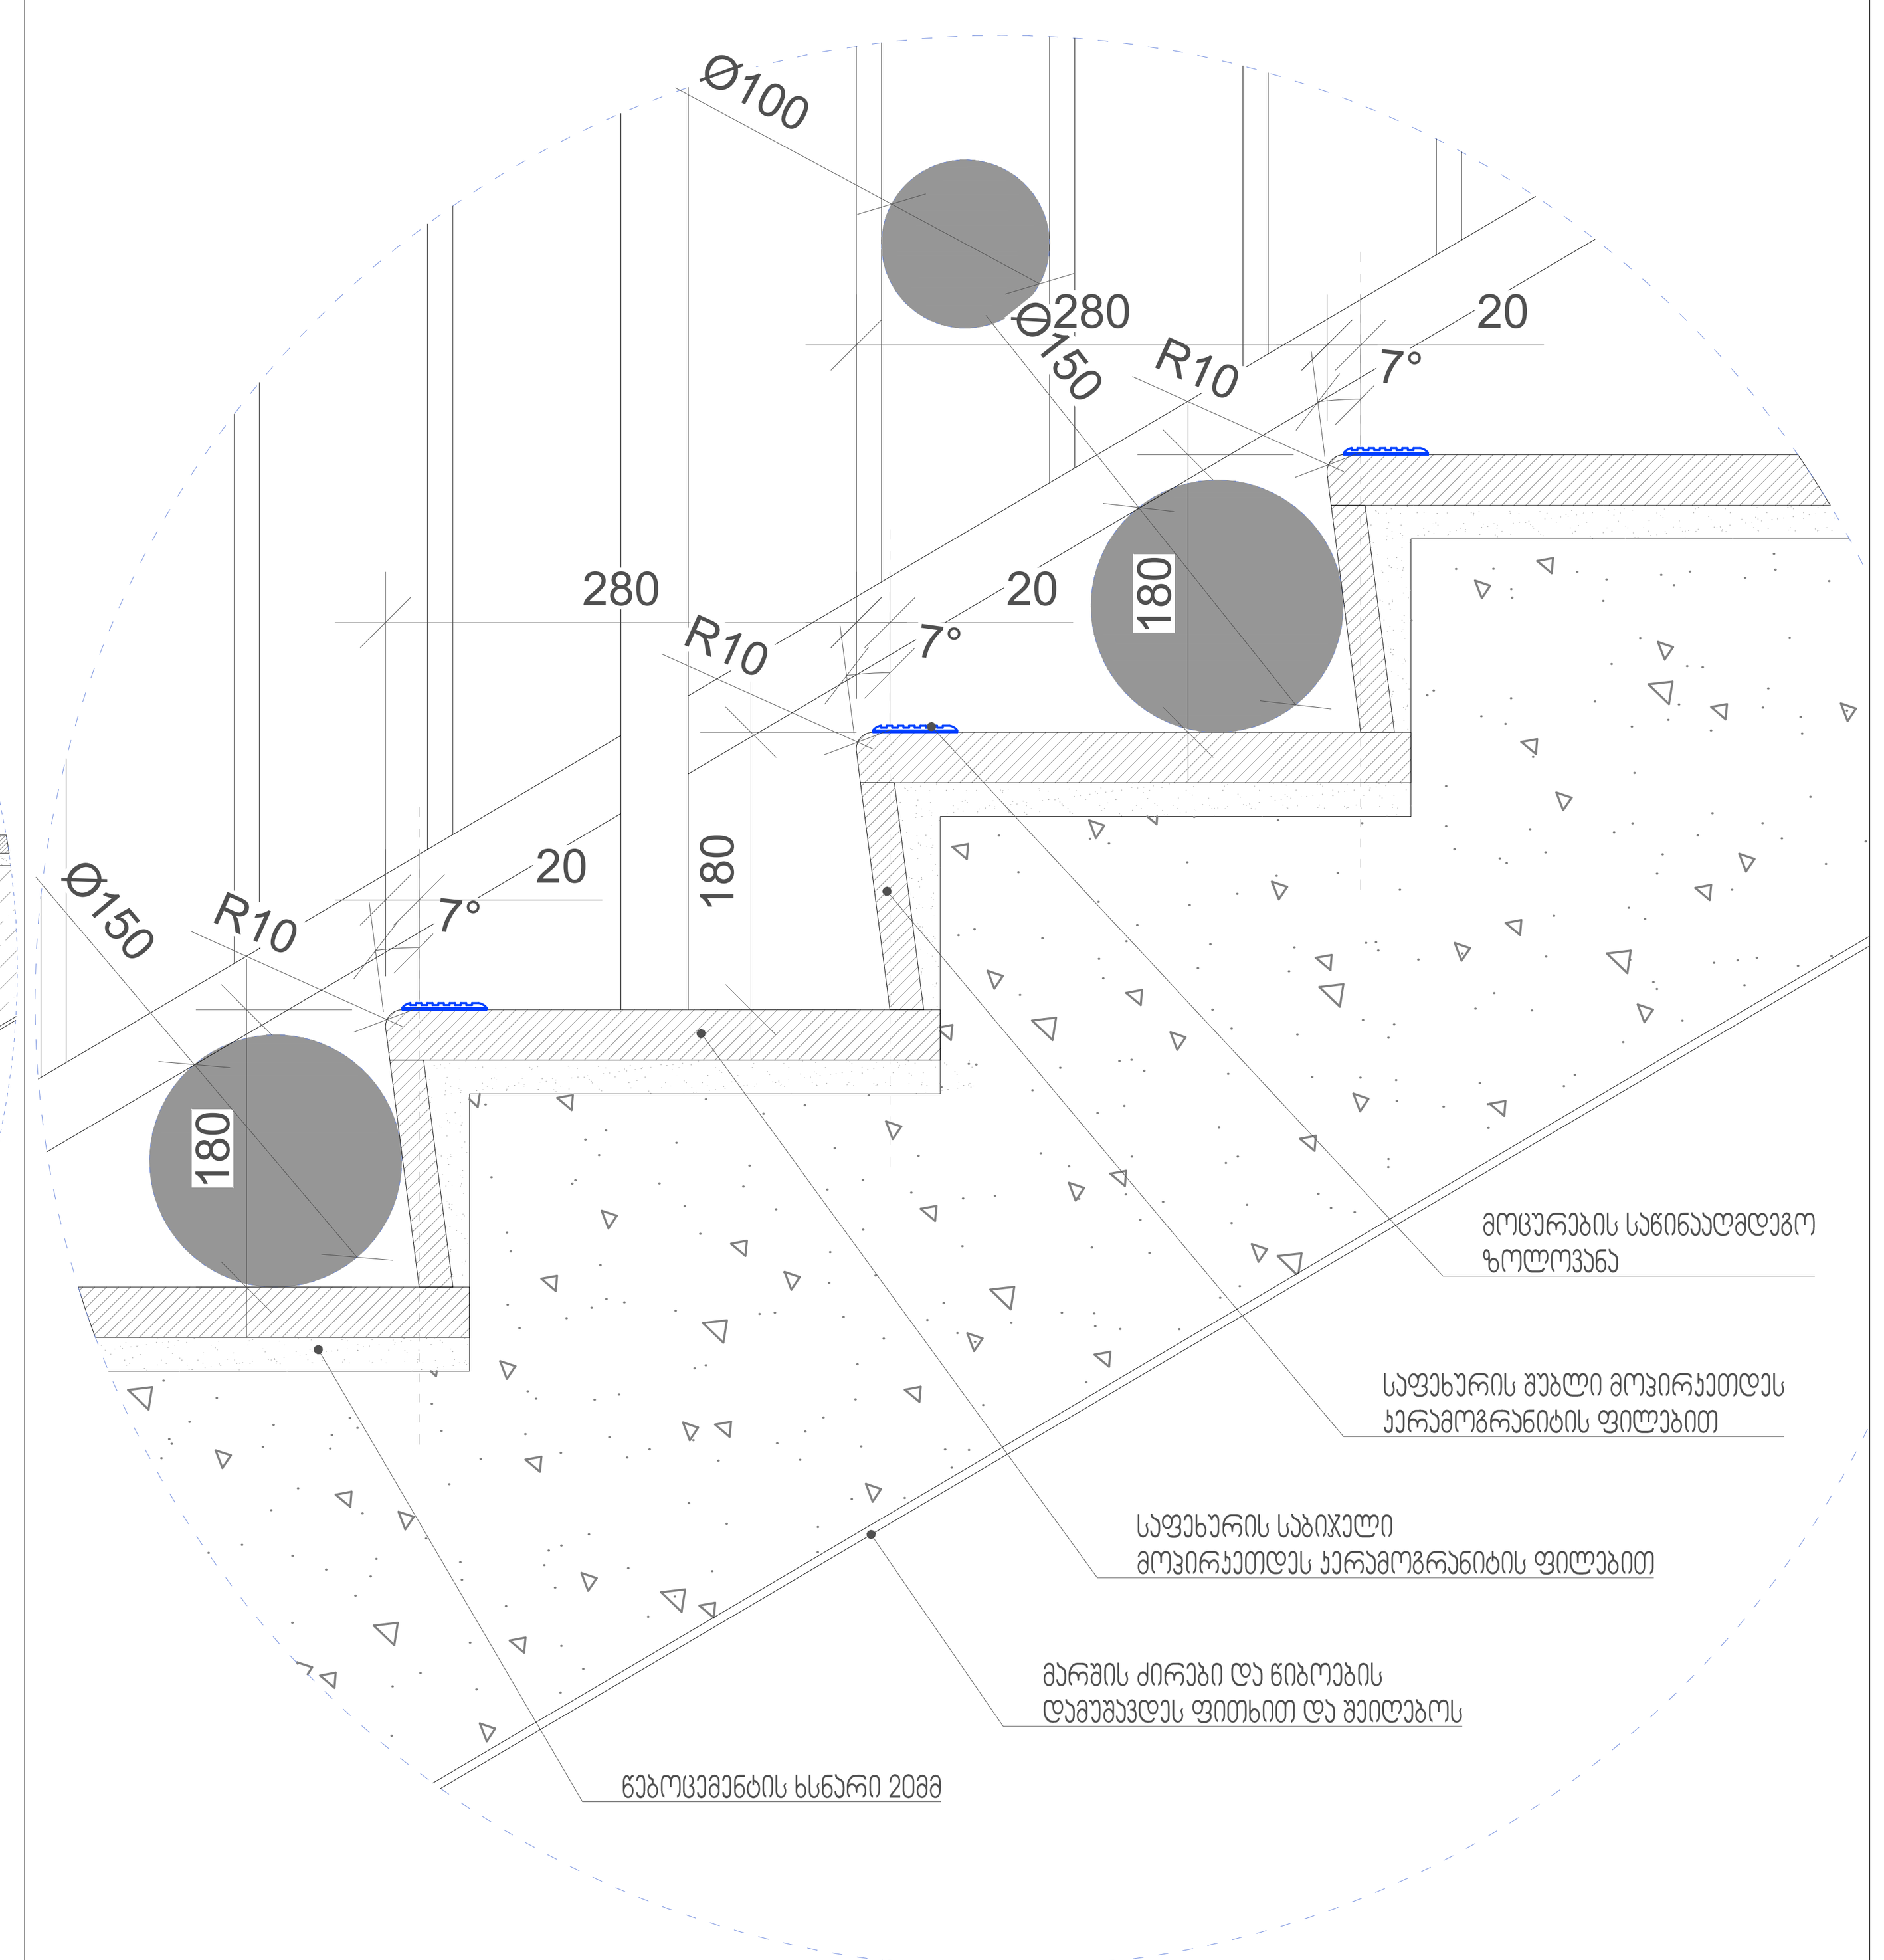

5 სახელურის მოწყობის დეტალი
მასშტაბი 1:5

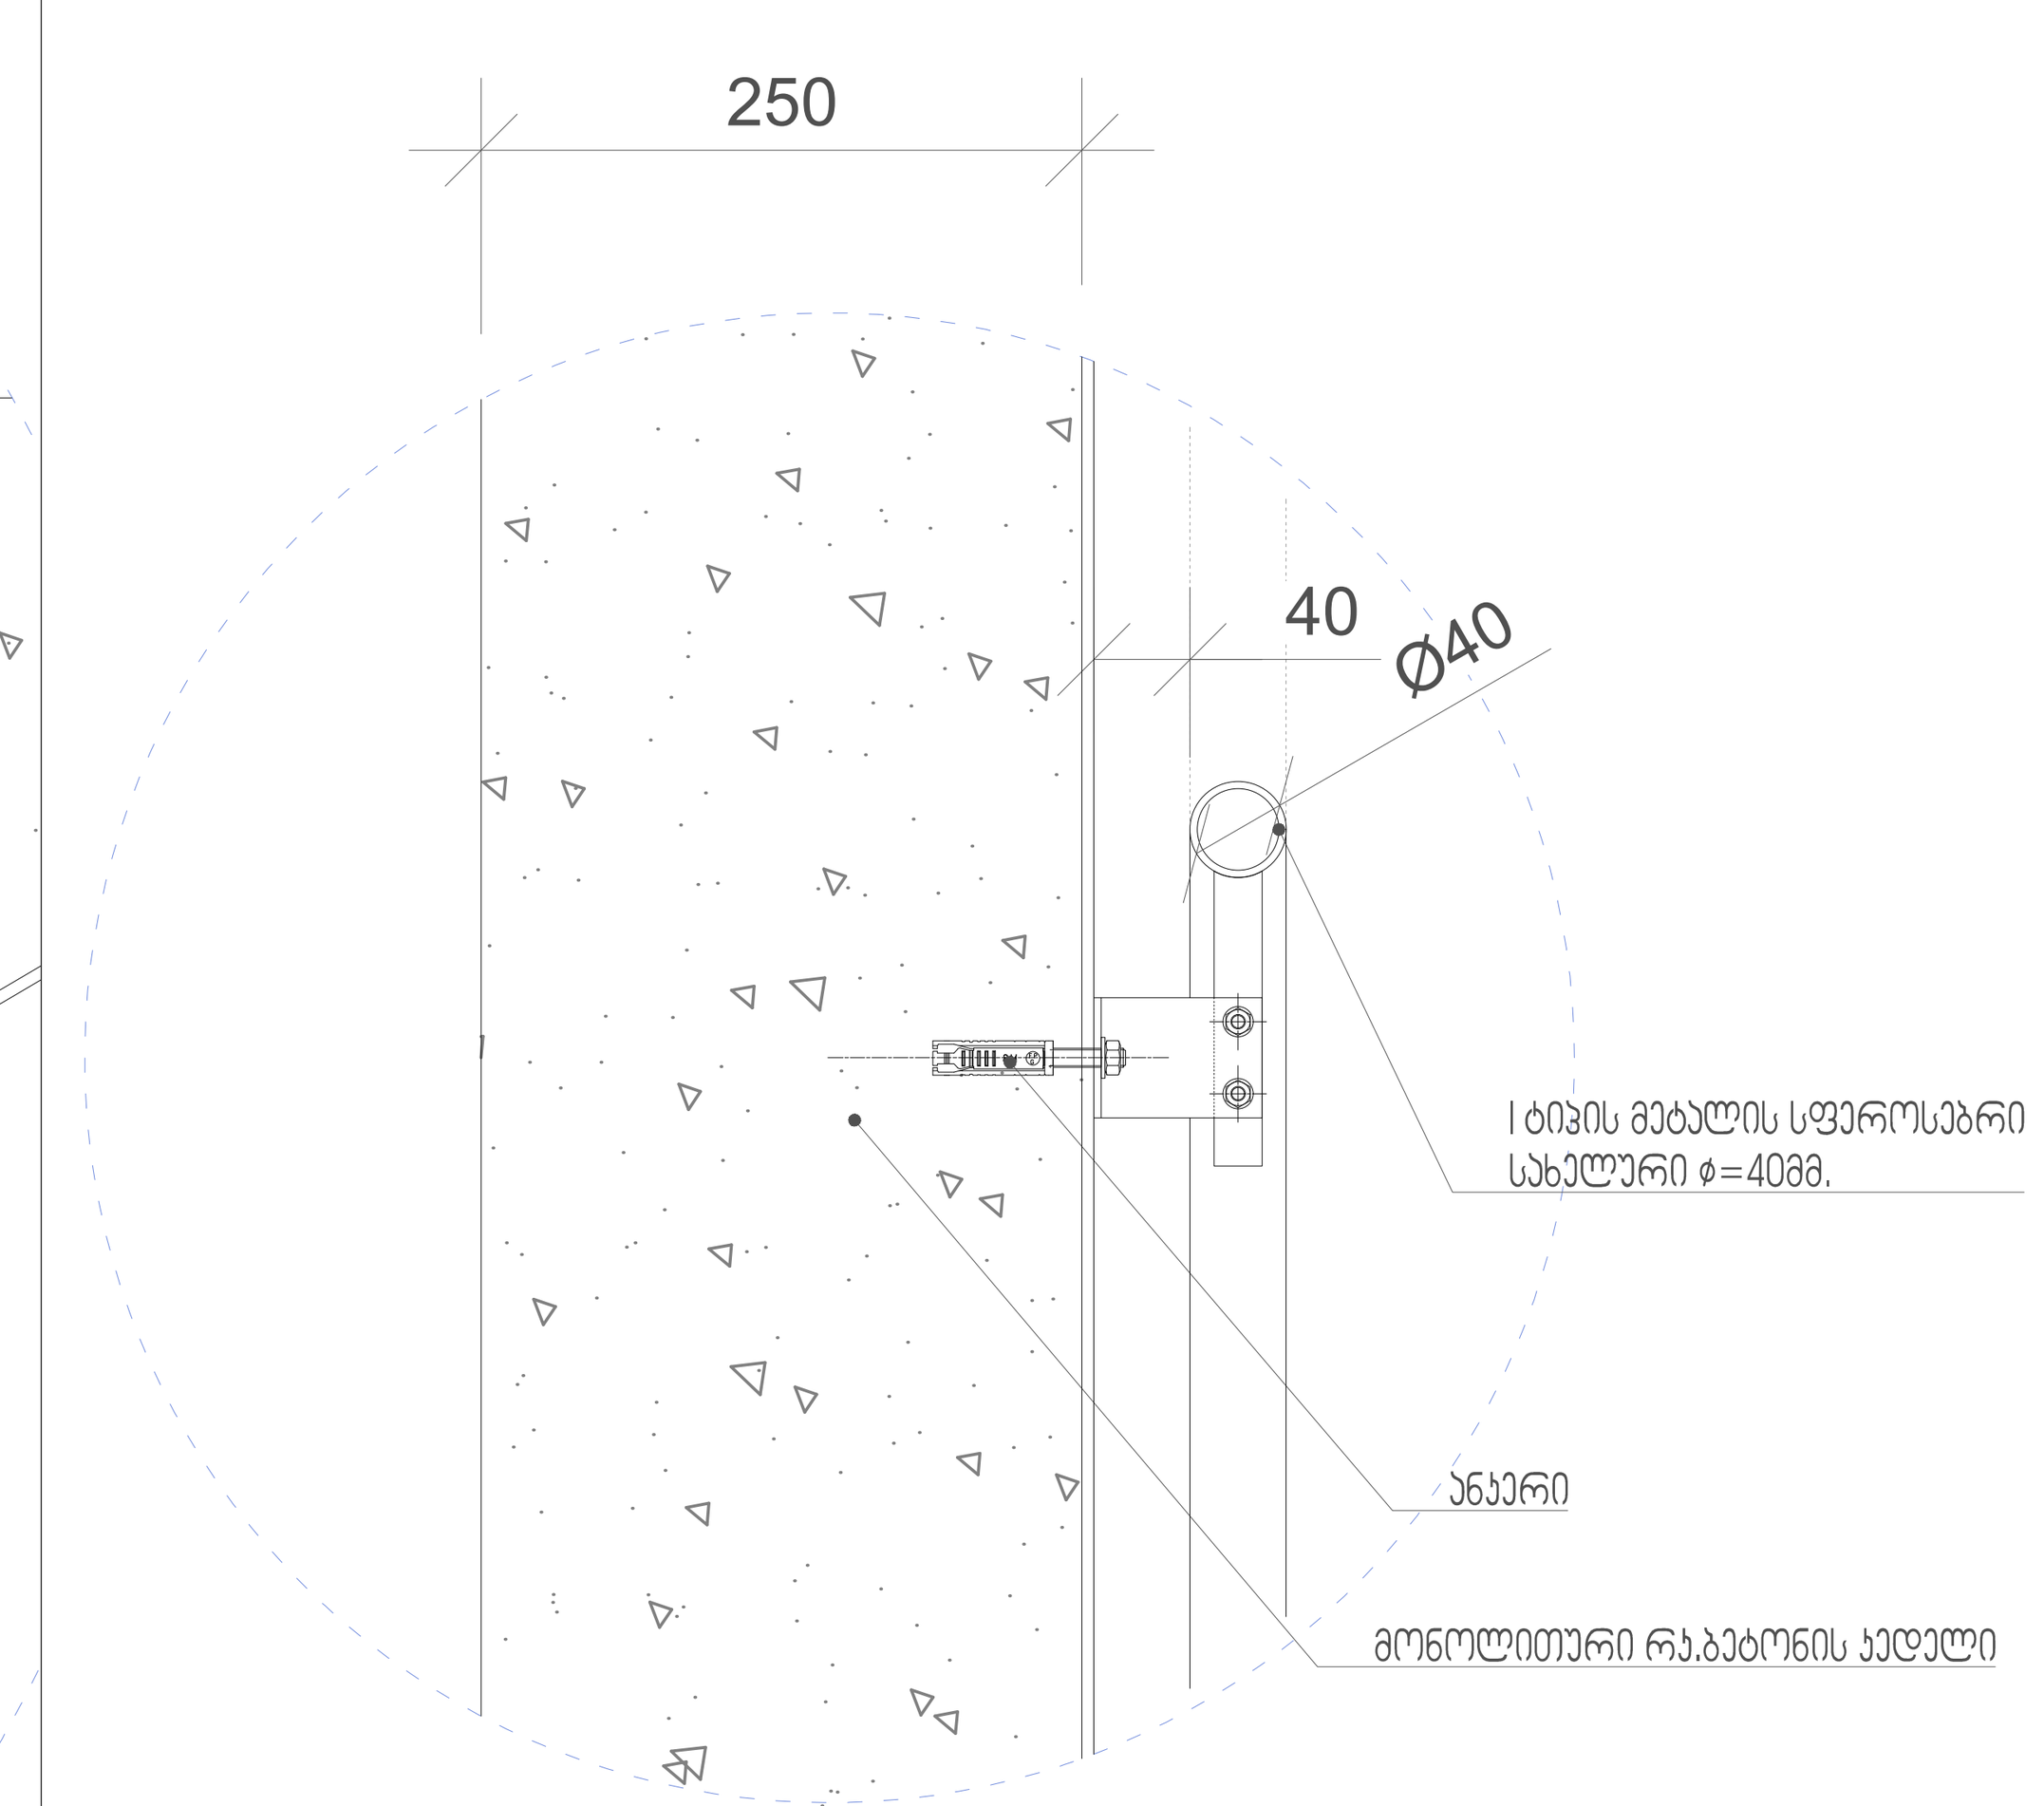

PROJECT DESIGNER:
პროექტანტი:
LSG SOLUTIONS

REGISTERED ADDRESS:
მისამართი:
14 M. Kostava Str.
მერაბ კოსტავას ქ. N14

PROJECT CLIENT:
დამკვეთი:
SILK ROAD GROUP

REGISTERED ADDRESS:
მისამართი:
1 Rose Revolution Square
1 ვარდების რევოლუციის მოედანი

No:	Date: თარიღი:	Description: აღწერა:	XXX/PO	LSG/PM
R00	00.00.00	Issued for Review: განსახილველად:		

LEGEND:
პირობითი აღნიშვნები:

DESIGNER:
პროექტანტი:

შენობა-ნაგებობის უსაფრთხოების კონსულტანტი
FLS Consultant
შპს "დისი ჯგუფი"
Ltd DC group
dcgroup2018.info@gmail.com

PROJECT:
პროექტი:

Multifunctional complex
"SAKANELA"
Block B05
მრავალფუნქციური კომპლექსი
"საქანელა"
ბლოკი B05

SCALE: / მასშტაბი:
1m 2m 3m 4m 5m

DRAWING TITLE:
ნახაზის სახელწოდება:

STAIR DETAILS
FLS
გზა-კიბის დეტალები
წესებთან შესაბამისობა

DRAWING NO:
ნახაზის ნომერი:
A-401

REVISION:
რევიზია:
R00

FORMAT:
ფორმატი:
A1

STATUS:
სტადია:
სანებართვო პროექტი

SHEET NO:
ფურცლის ნომერი:

1 ლიფტის შახტის ჭრილი
მასშტაბი 1:75

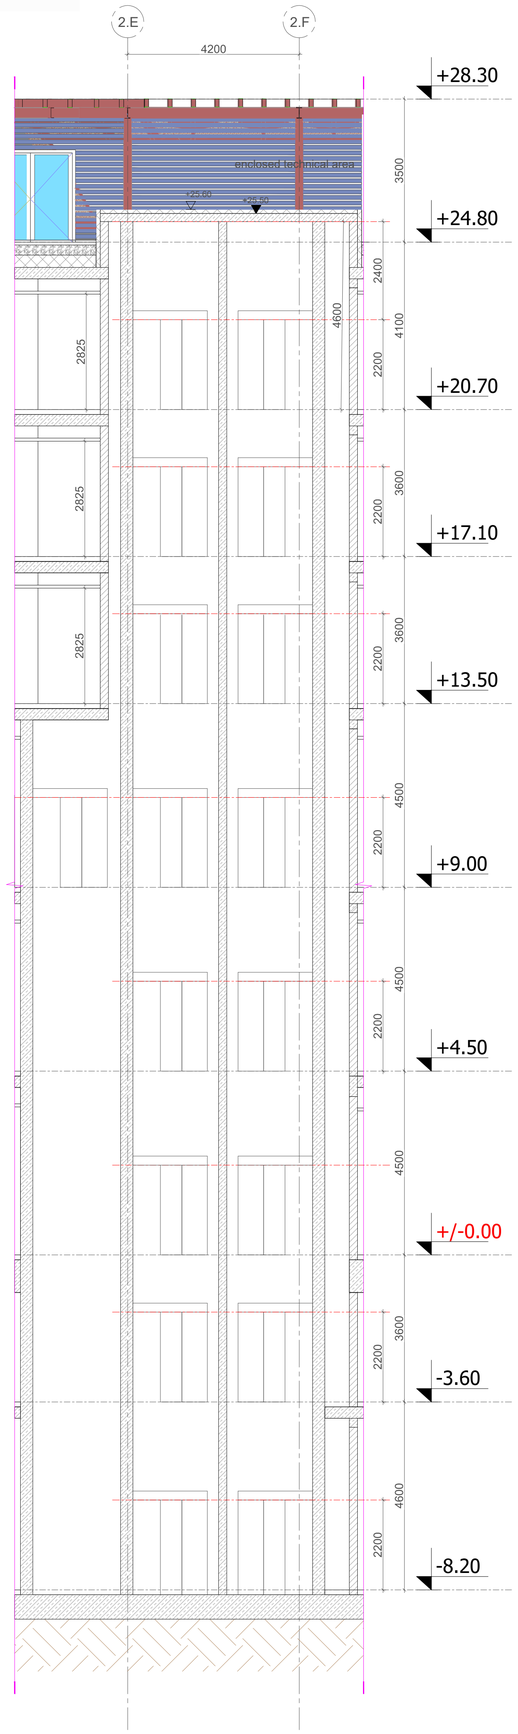

1 ლიფტის გეგმა
მასშტაბი 1:50

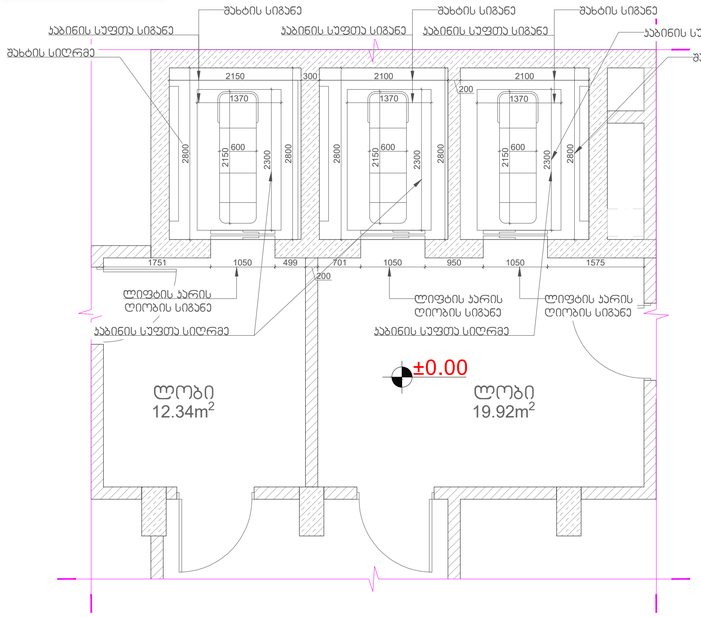

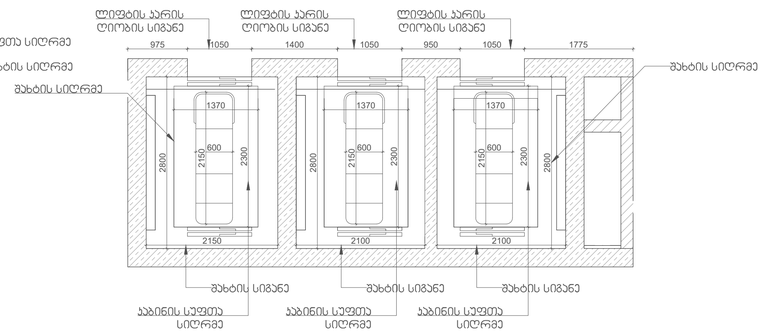

ლიფტის ტექნიკური მახასიათებლები

- ლიფტის შახტის გაბარიტები 2800X2100 მმ
- ლიფტის კაბინის შიგა გაბარიტები 2300X1370
- ლიფტის კარის სუფთა სიგანე 900 მმ
- ლიფტის კარის ცეცხლმედეგობა 90 წთ

ლიფტის კაბინის გაბარიტები აკმაყოფილებს მისაწვდომობის ეროვნული სტანდარტების 407.4.1 ქვეთავის მოთხოვნებს, სურ.407.4.1(დ)

ცხრილი 407.4.7.1.3 - სამართავი ღილაკის ამოცნობა

სამართავი ღილაკის ტიპი	ამობურცული ნიშანი	ბრაილის შეტყობინება	თანაფარდობა (გახსნილი რკალები აღნიშნავს გამოუყენებელ წერტილებს ბრაილის თითოეულ უჯრაში)
3.0 მმ TYP. BETWEEN ELEMENTS; 16.0 მმ; 4.8 მმ; DOOR OPEN		op“en”	2.0 მმ; 2.0 მმ 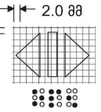
REAR/SIDE DOOR OPEN		op“en”	
DOOR CLOSE		close	
REAR/SIDE DOOR CLOSE		close	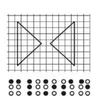
MAIN		ma“in”	
ALARM		al“ar”m	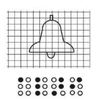
PHONE		ph“one”	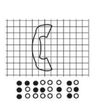
EMERGENCY STOP (WHEN PROVIDED) X on face of octagon is not required to be tactile		“st”op	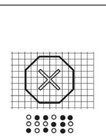

3 ლიფტის ნიშნების განთავსება
მასშტაბი 1:10

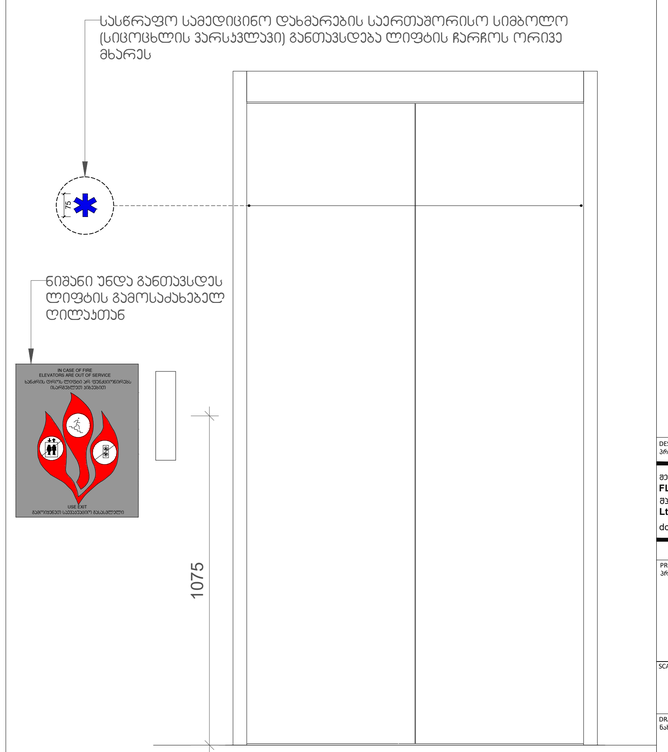

PROJECT DESIGNER:
პროექტანტი:
LSG SOLUTIONS
REGISTERED ADDRESS:
მისამართი:
14 M. Kostava Str.
მ.კოსტავას ქ. N14

PROJECT CLIENT:
დამკვეთი:
SILK ROAD GROUP
REGISTERED ADDRESS:
მისამართი:
1 Rose Revolution Square
1 ვარდების რევოლუციის მოედანი

No:	Date: თარიღი:	Description: აღწერა:		
R00	00.00.00	Issued for Review: განსახილველად:		

LEGEND:
პირობითი აღნიშვნები:

DESIGNER:
პროექტანტი:

მეწინააღმდეგობის პასუხისმგებლობის ზომებიანად
FLS Consultant
მას ”ფლს ბიპეი”
Ltd DC group
dcgroup2018.info@gmail.com

PROJECT:
პროექტი:
Multifunctional complex
"SAKANELA"
მრავალფუნქციური კომპლექსი
"საქანელა"

SCALE: / მასშტაბი:
1m 2m 3m 4m 5m

DRAWING TITLE:
ნახაზის სახელწოდება:
PASSENGER ELEVATOR DETAILS
FLS
სამგზავრო ლიფტის დეტალები
წესებთან შესაბამისობა

DRAWING NO:
ნახაზის ნომერი:
A-403

REVISION: რევიზია:	FORMAT: ფორმატი:
R00	A1
STATUS: სტატუსი:	SHEET NO: ფურცლის ნომერი:
სანებართვო პროექტი	

1 საავტომობილო პანდუსის გეგმა
მასშტაბი 1:50

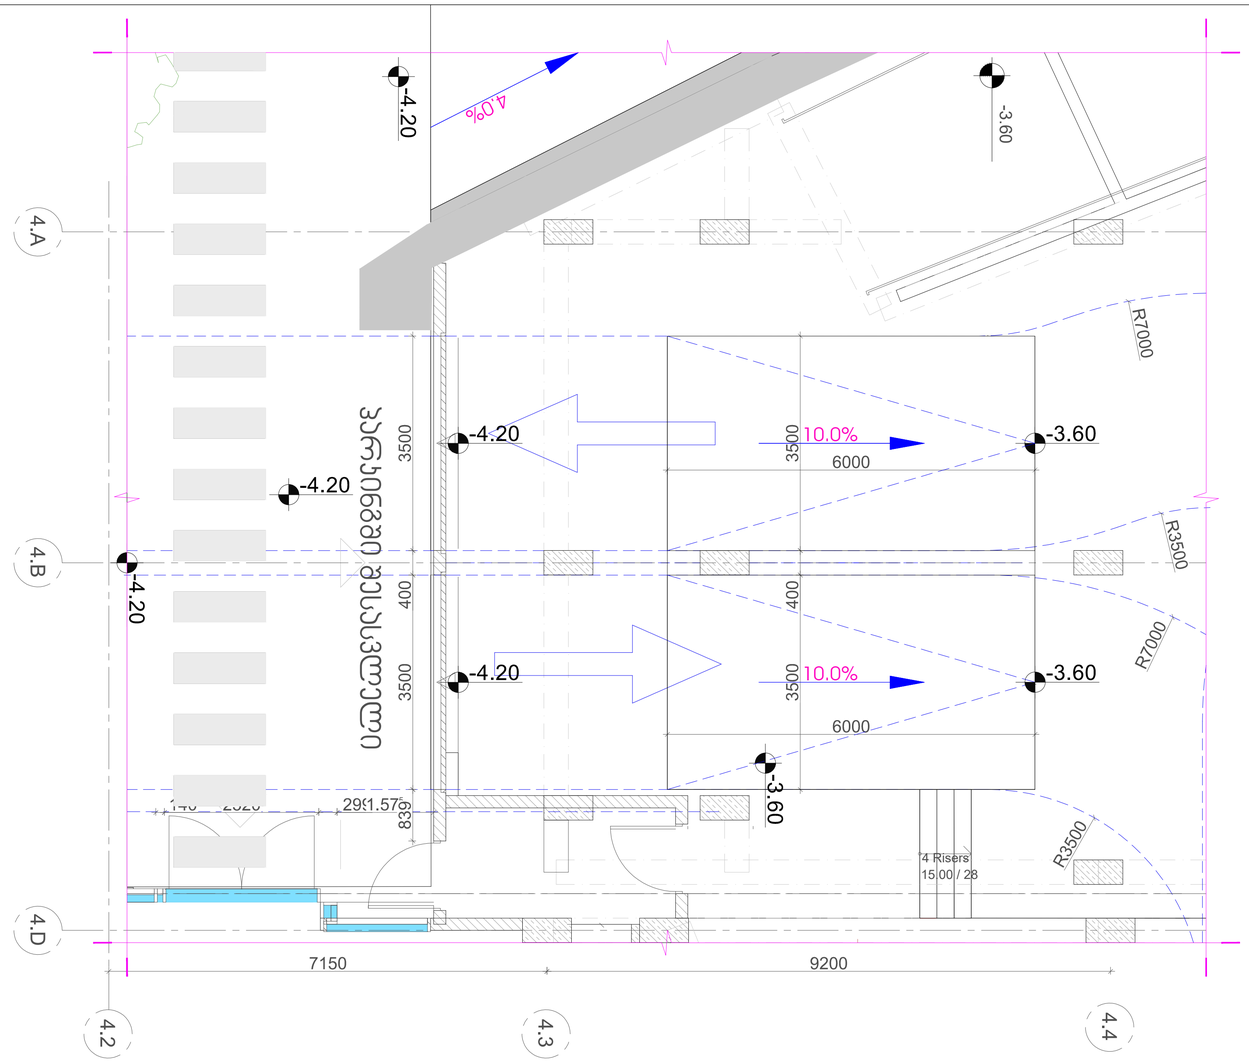

2 საავტომობილო პანდუსის ჭრილი
მასშტაბი 1:50

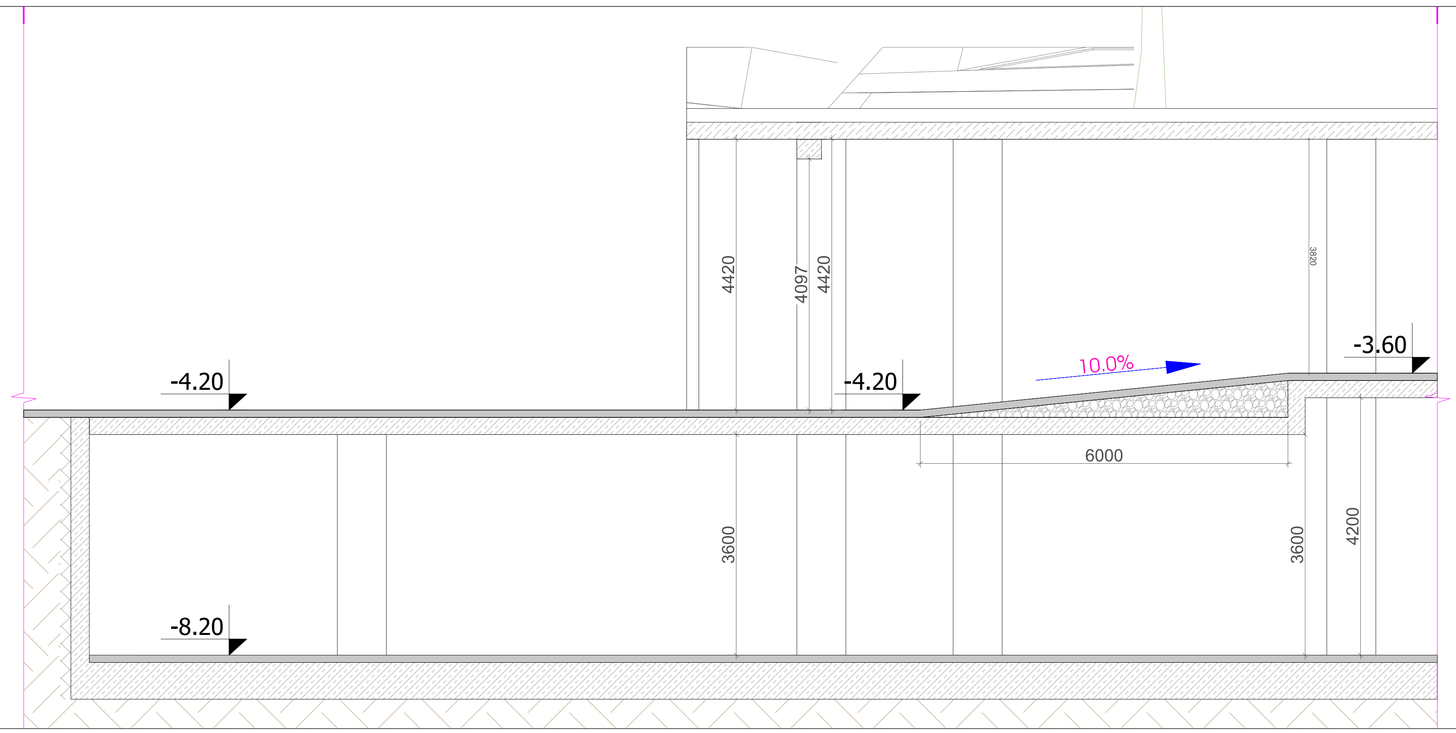

PROJECT DESIGNER:
პროექტანტი:
LSG SOLUTIONS
REGISTERED ADDRESS:
მისამართი:
14 M. Kostava Str.
მერაბ კოსტავას ქ. N14

PROJECT CLIENT:
დამკვეთი:
SILK ROAD GROUP
REGISTERED ADDRESS:
მისამართი:
1 Rose Revolution Square
1 ვარდების რევოლუციის მოედანი

No:	Date: თარიღი:	Description: აღწერა:		
R00	00.00.00	Issued for Review: განსახილველად:		

LEGEND:
პირობითი აღნიშვნები:

DESIGNER:
პროექტირება:

მშენებლობაზე პასუხისმგებელი პირები
FLS Consultant
შპს "ფლს ბიურო"
Ltd DC group
dcgroup2018.info@gmail.com

PROJECT:
პროექტი:
Multifunctional complex
"SAKANELA"
მრავალფუნქციური კომპლექსი
"საქანელა"

SCALE: / მასშტაბი:
1m 2m 3m 4m 5m

DRAWING TITLE:
ნახაზის სახელწოდება:
PARKING RAMP DETAILS
FLS
საავტომობილო პანდუსის დეტალები
წესებთან შესაბამისობა

DRAWING NO:
ნახაზის ნომერი:
A-402

REVISION: რევიზია: R00
FORMAT: ფორმატი: A1
STATUS: სტატუსი: სანებართვო პროექტი
SHEET NO: ფურცლის ნომერი:

1 გასასვლელის ნიშნები
მასშტაბი 1:7.5

გასასვლელის განათებული ნიშანი

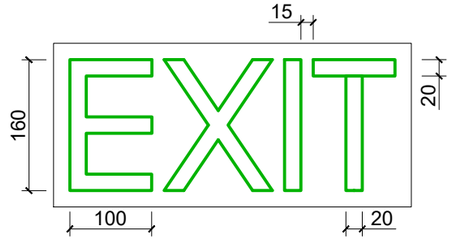

განათებული ნიშანი
თავშესაფრის ფართობთან მიმაგრებულ ჯართან

გნიშანი ამობურცული სიმბოლოებით
გარეთ გამავალ ყველა ჯართან

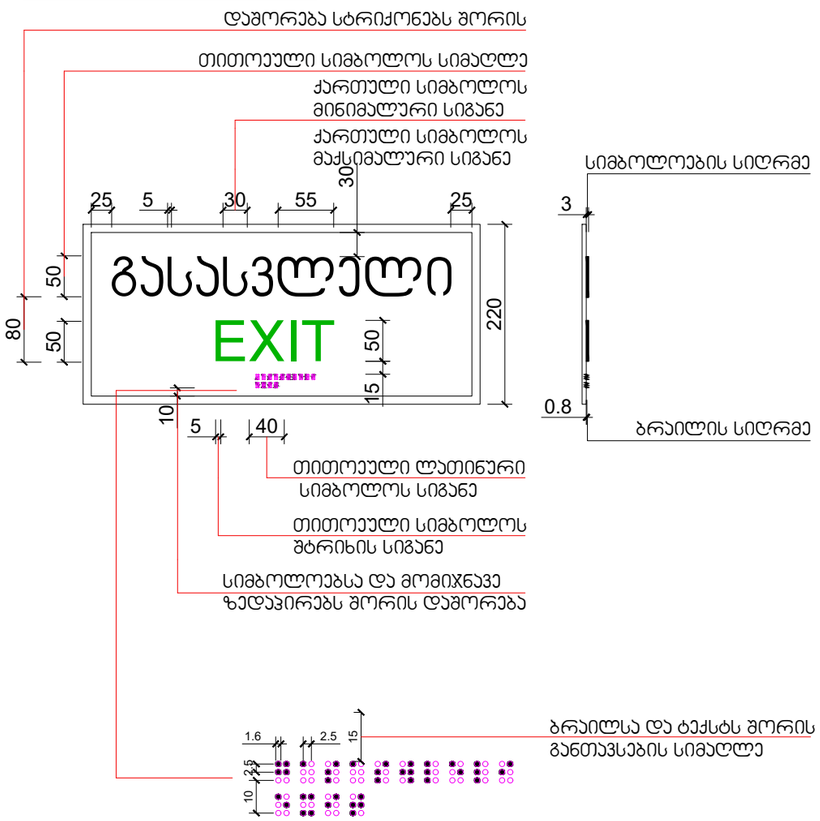

2 გასასვლელის ნიშნების განთავსება
მასშტაბი 1:20

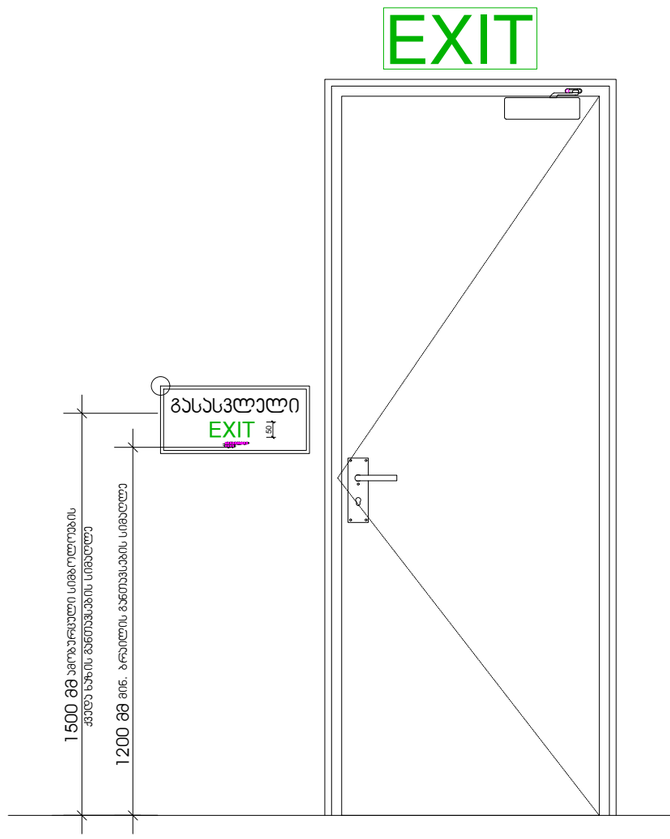

3 ტუალეტის ნიშნები
მასშტაბი 1:5

ნიშანი პიქტოგრამებით, ამობურცული ნიშნებით და ბრაილით
განთავსდება
მისაწვდომ ტუალეტებთან ჯარის მომიჯნავედ

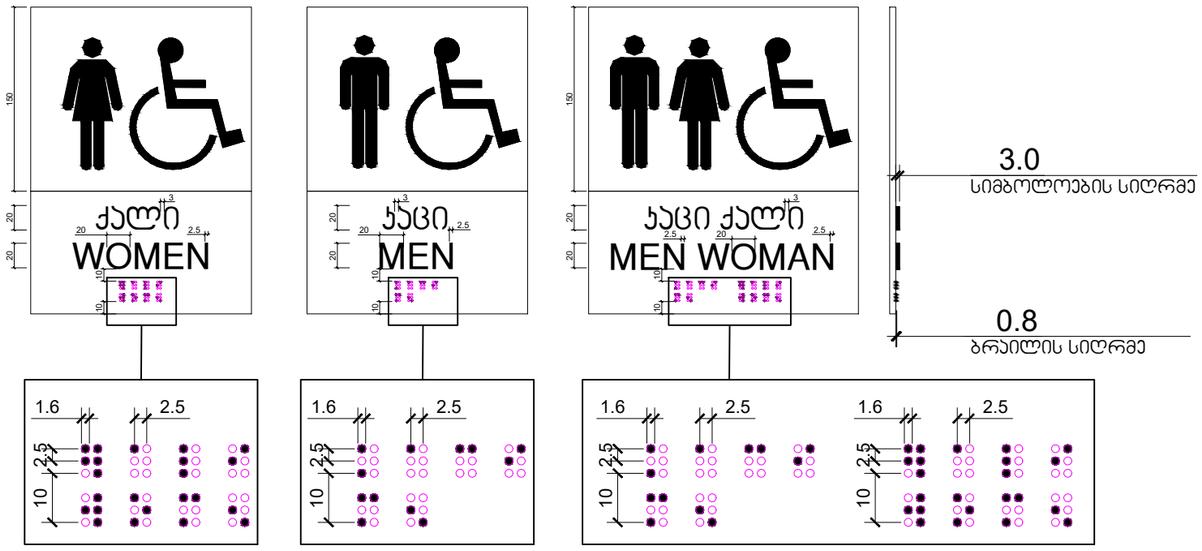

4 ჯარის თავისუფალი გასასვლელი და ზღურბლის დეტალები
მასშტაბი 1:75

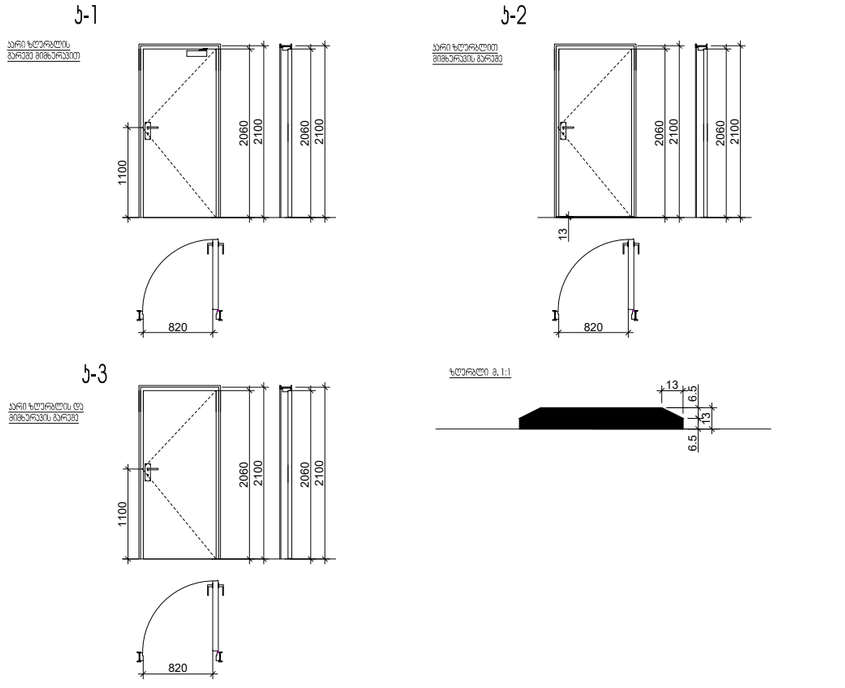

PROJECT DESIGNER:
პროექტანტი:
LSG SOLUTIONS

REGISTERED ADDRESS:
მისამართი:
14 M. Kostava Str.
მერაბ კოსტავას ქ. N14

PROJECT CLIENT:
დამკვეთი:
SILK ROAD GROUP

REGISTERED ADDRESS:
მისამართი:
1 Rose Revolution Square
1 ვარდების რევოლუციის მოედანი

No:	Date: თარიღი:	Description: აღწერა:		
R00	00.00.00	Issued for Review: განსახილველად:	XXX/PO	LSG/PM

LEGEND:
პირობითი აღნიშვნები:

DESIGNER:
პროექტანტი:

შენობა-ნაგებობის უსაფრთხოების კონსულტანტი
FLS Consultant
შპს "დიდი ბიჯი"
Ltd DC group
dcgroup2018.info@gmail.com

PROJECT:
პროექტი:
Multifunctional complex
"SAKANELA"
მრავალფუნქციური კომპლექსი
"საქანელა"

SCALE: / მასშტაბი:
1m 2m 3m 4m 5m

DRAWING TITLE:
ნახაზის სახელწოდება:
ACCESSIBILITY DETAILS
მისაწვდომობის დეტალები

DRAWING NO:
ნახაზის ნომერი:

REVISION: რევიზია:	FORMAT: ფორმატი:
R00	A3
STATUS: სტადია:	SHEET NO: ფურცლის ნომერი:
სანებართვო პროექტი	

1 გზა-ჯიბის ნიშნები
მასშტაბი 1:10

ორმხრივი კავშირის გამოყენების წესები,
ნიშანი უნდა გაიკრას თავშესაფრის ფართობებთან

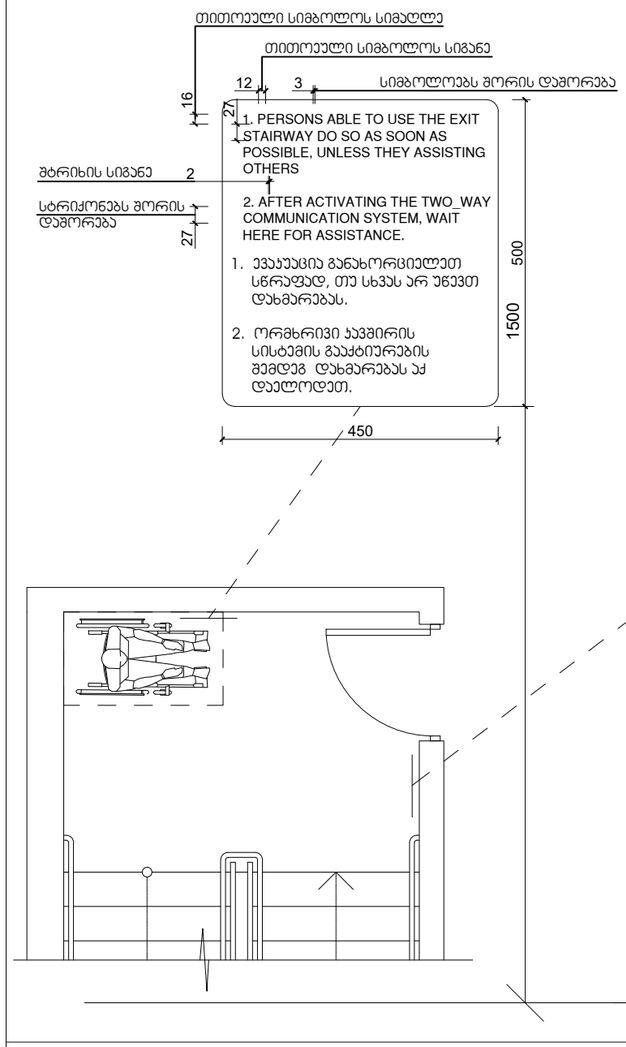

გზა-ჯიბის აღმოსაცნობის ნიშანი,
გზა-ჯიბის სახლვრებში,
დერეფანში გამავალი ჯარის საჯეტის მომიჯნავედ

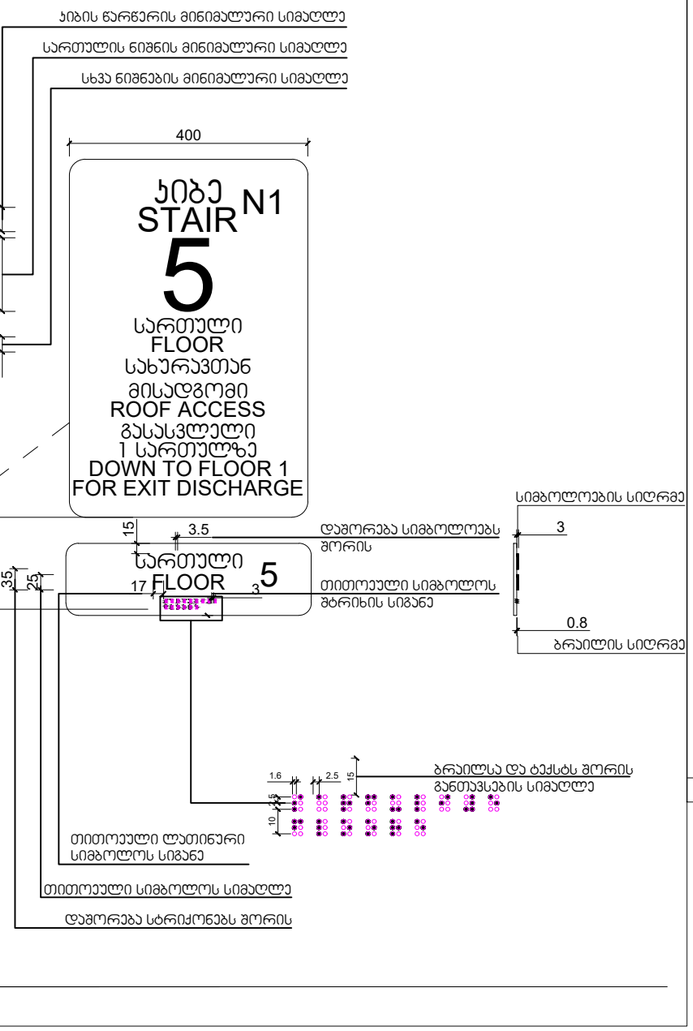

2 აკტოსადგომის ნიშნების განთავსება
მასშტაბი 1:10

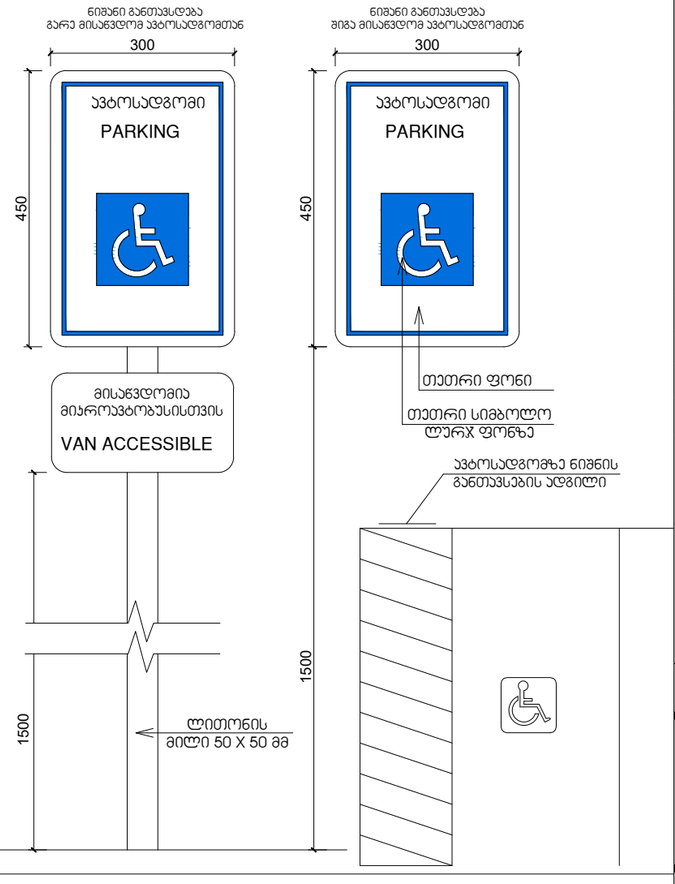

3 ლიფტის ნიშნების განთავსება
მასშტაბი 1:20

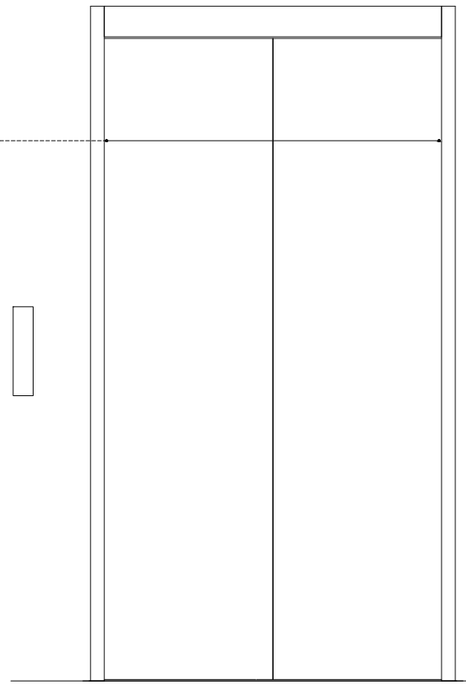

ნიშანი განთავსდება ლიფტის გამოსაძახებელ ღილაკთან

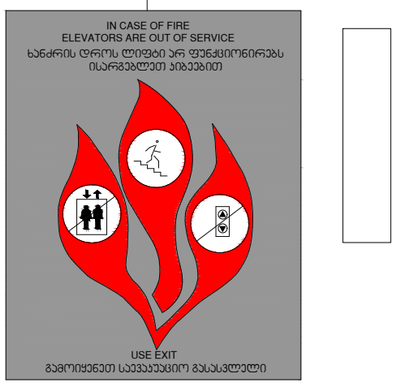

სასწრაფო სამედიცინო დახმარების საერთაშორისო სიმბოლო
(სისწრაფის ვარსკვლავი) განთავსდება ლიფტის ჩარჩოს ორივე მხარეს



ნიშანი განთავსდება ლიფტის გამოსაძახებელ ღილაკთან



PROJECT DESIGNER:
პროექტანტი:
LSG SOLUTIONS

REGISTERED ADDRESS:
მისამართი:
14 M. Kostava Str.
მერაბ კოსტავას ქ. N14

PROJECT CLIENT:
დამკვეთი:
SILK ROAD GROUP

REGISTERED ADDRESS:
მისამართი:
1 Rose Revolution Square
1 ვარდების რევოლუციის მოედანი

No:	Date: თარიღი:	Description: აღწერა:		
R00	00.00.00	Issued for Review: განსახილველად:	XXX/PO	LSG/PM

LEGEND:
პირობითი აღნიშვნები:

DESIGNER:
პროექტანტი:

შენობა-ნაგებობის უსაფრთხოების კონსულტანტი
FLS Consultant
შპს "დიდი ბიჯი"
Ltd DC group
dcgroup2018.info@gmail.com

PROJECT:
პროექტი:
Multifunctional complex
"SAKANELA"
მრავალფუნქციური კომპლექსი
"საქანელა"

SCALE: / მასშტაბი:
1m 2m 3m 4m 5m

DRAWING TITLE:
ნახაზის სახელწოდება:
ACCESSIBILITY DETAILS
მისაწვდომობის დეტალები

DRAWING NO:
ნახაზის ნომერი:

REVISION: რევიზია: R00
FORMAT: ფორმატი: A3
STATUS: სტადია: სანებართვო პროექტი
SHEET NO: ფურცლის ნომერი: