ი/მ "ბექა ვეფხვაძე"

ქ. თბილისი, სულიაშვილის ქ. №9

ტელ: +995 599 99 11 65

მისამართი

ქ. თბილისი, სარაჯიშვილის გამზირი№ 2

ს.კ()

სიტუაციური სქემა

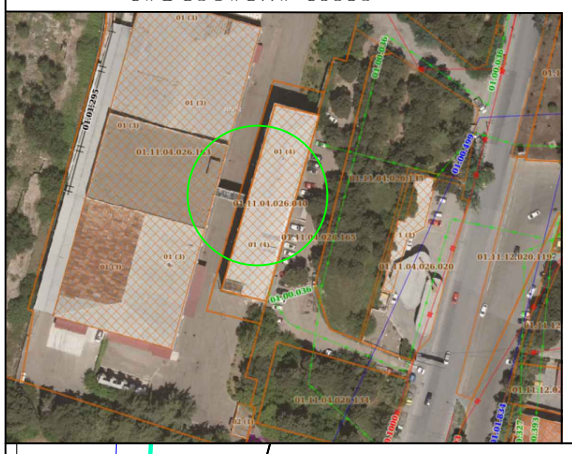

ტოპო გეგმა

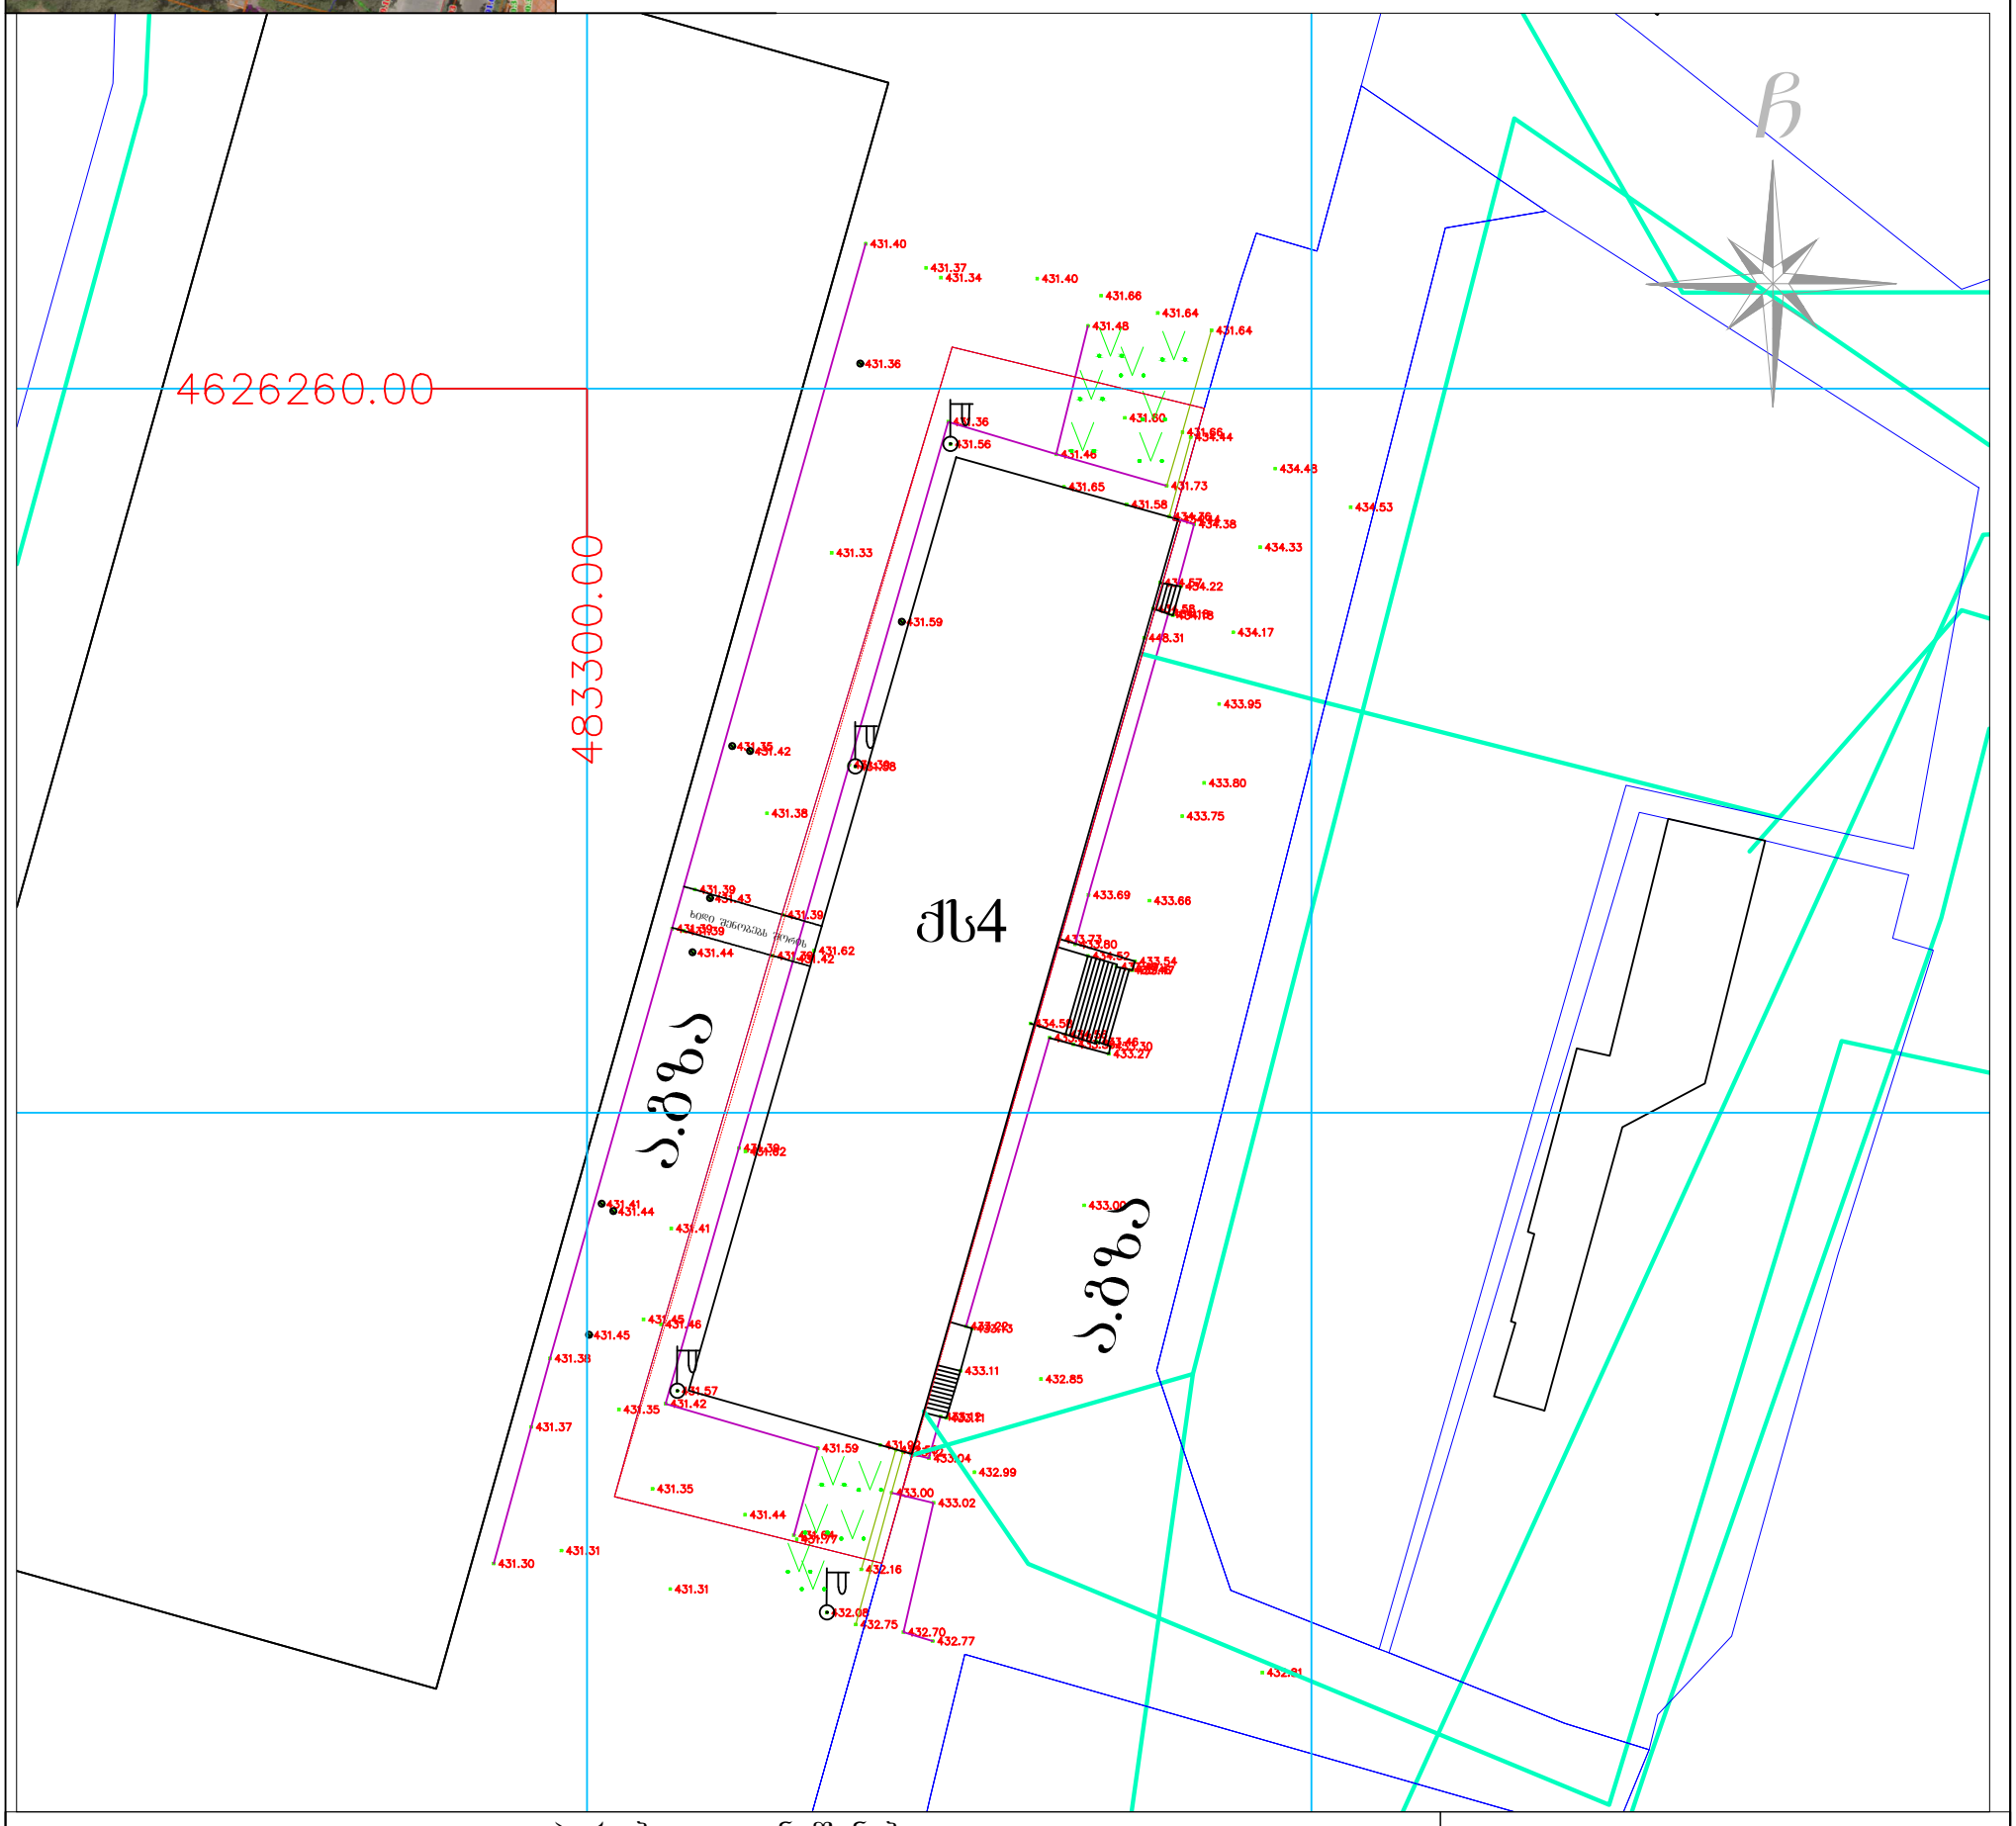

პირობითი აღნიშვნები

მიწისქვეშა კომუნიკაციები	ნაკვეთის საზღვარი	ბუჩქი	ცოცხალი ღობე	სეტკის ღობე	
კანალიზაცია	შენობა	გაზონი	ხეების რიგი	ბორდიური	
დენის კაბელი	არკა	სამეთვალყურეო ჭები	ტრანსფორმატორი	ბეტონი	
გაზის მილი	ფარდული	ძეგლი	რადიო ან ტელე ანძა	კედელი	
წყლის მილი	კიბე	შადრევანი	ლამპიონები	საყრდენი კედელი	
კავშირგაბმულობა	ფოთლოვანი ხე	ონკანი	დენის ბოძი	ჭიშკარი	
	წიწვოვანი ხე	წყარო ან ჭა	რკინიგზა	გზის კონტური	
	ვაზი	ბენზინგასამართი სადგური	იზოჰიფსი	ფლატე	
	პალმა	მაღალი ძაბვის გადამცემი	რკინის ღობე	(საერთაშორისო) სისტემის კოორდ.	

ი/მ "ბექა ვეფხვაძე"

დირექტორი		ბ. ვეფხვაძე
შემსრულებელი		ბ. ვეფხვაძე
დამკვეთი		შ.პ.ს. "ევროპის სამედიცინო უნივერსიტეტი"
მ. 1: 500		06.08.2024

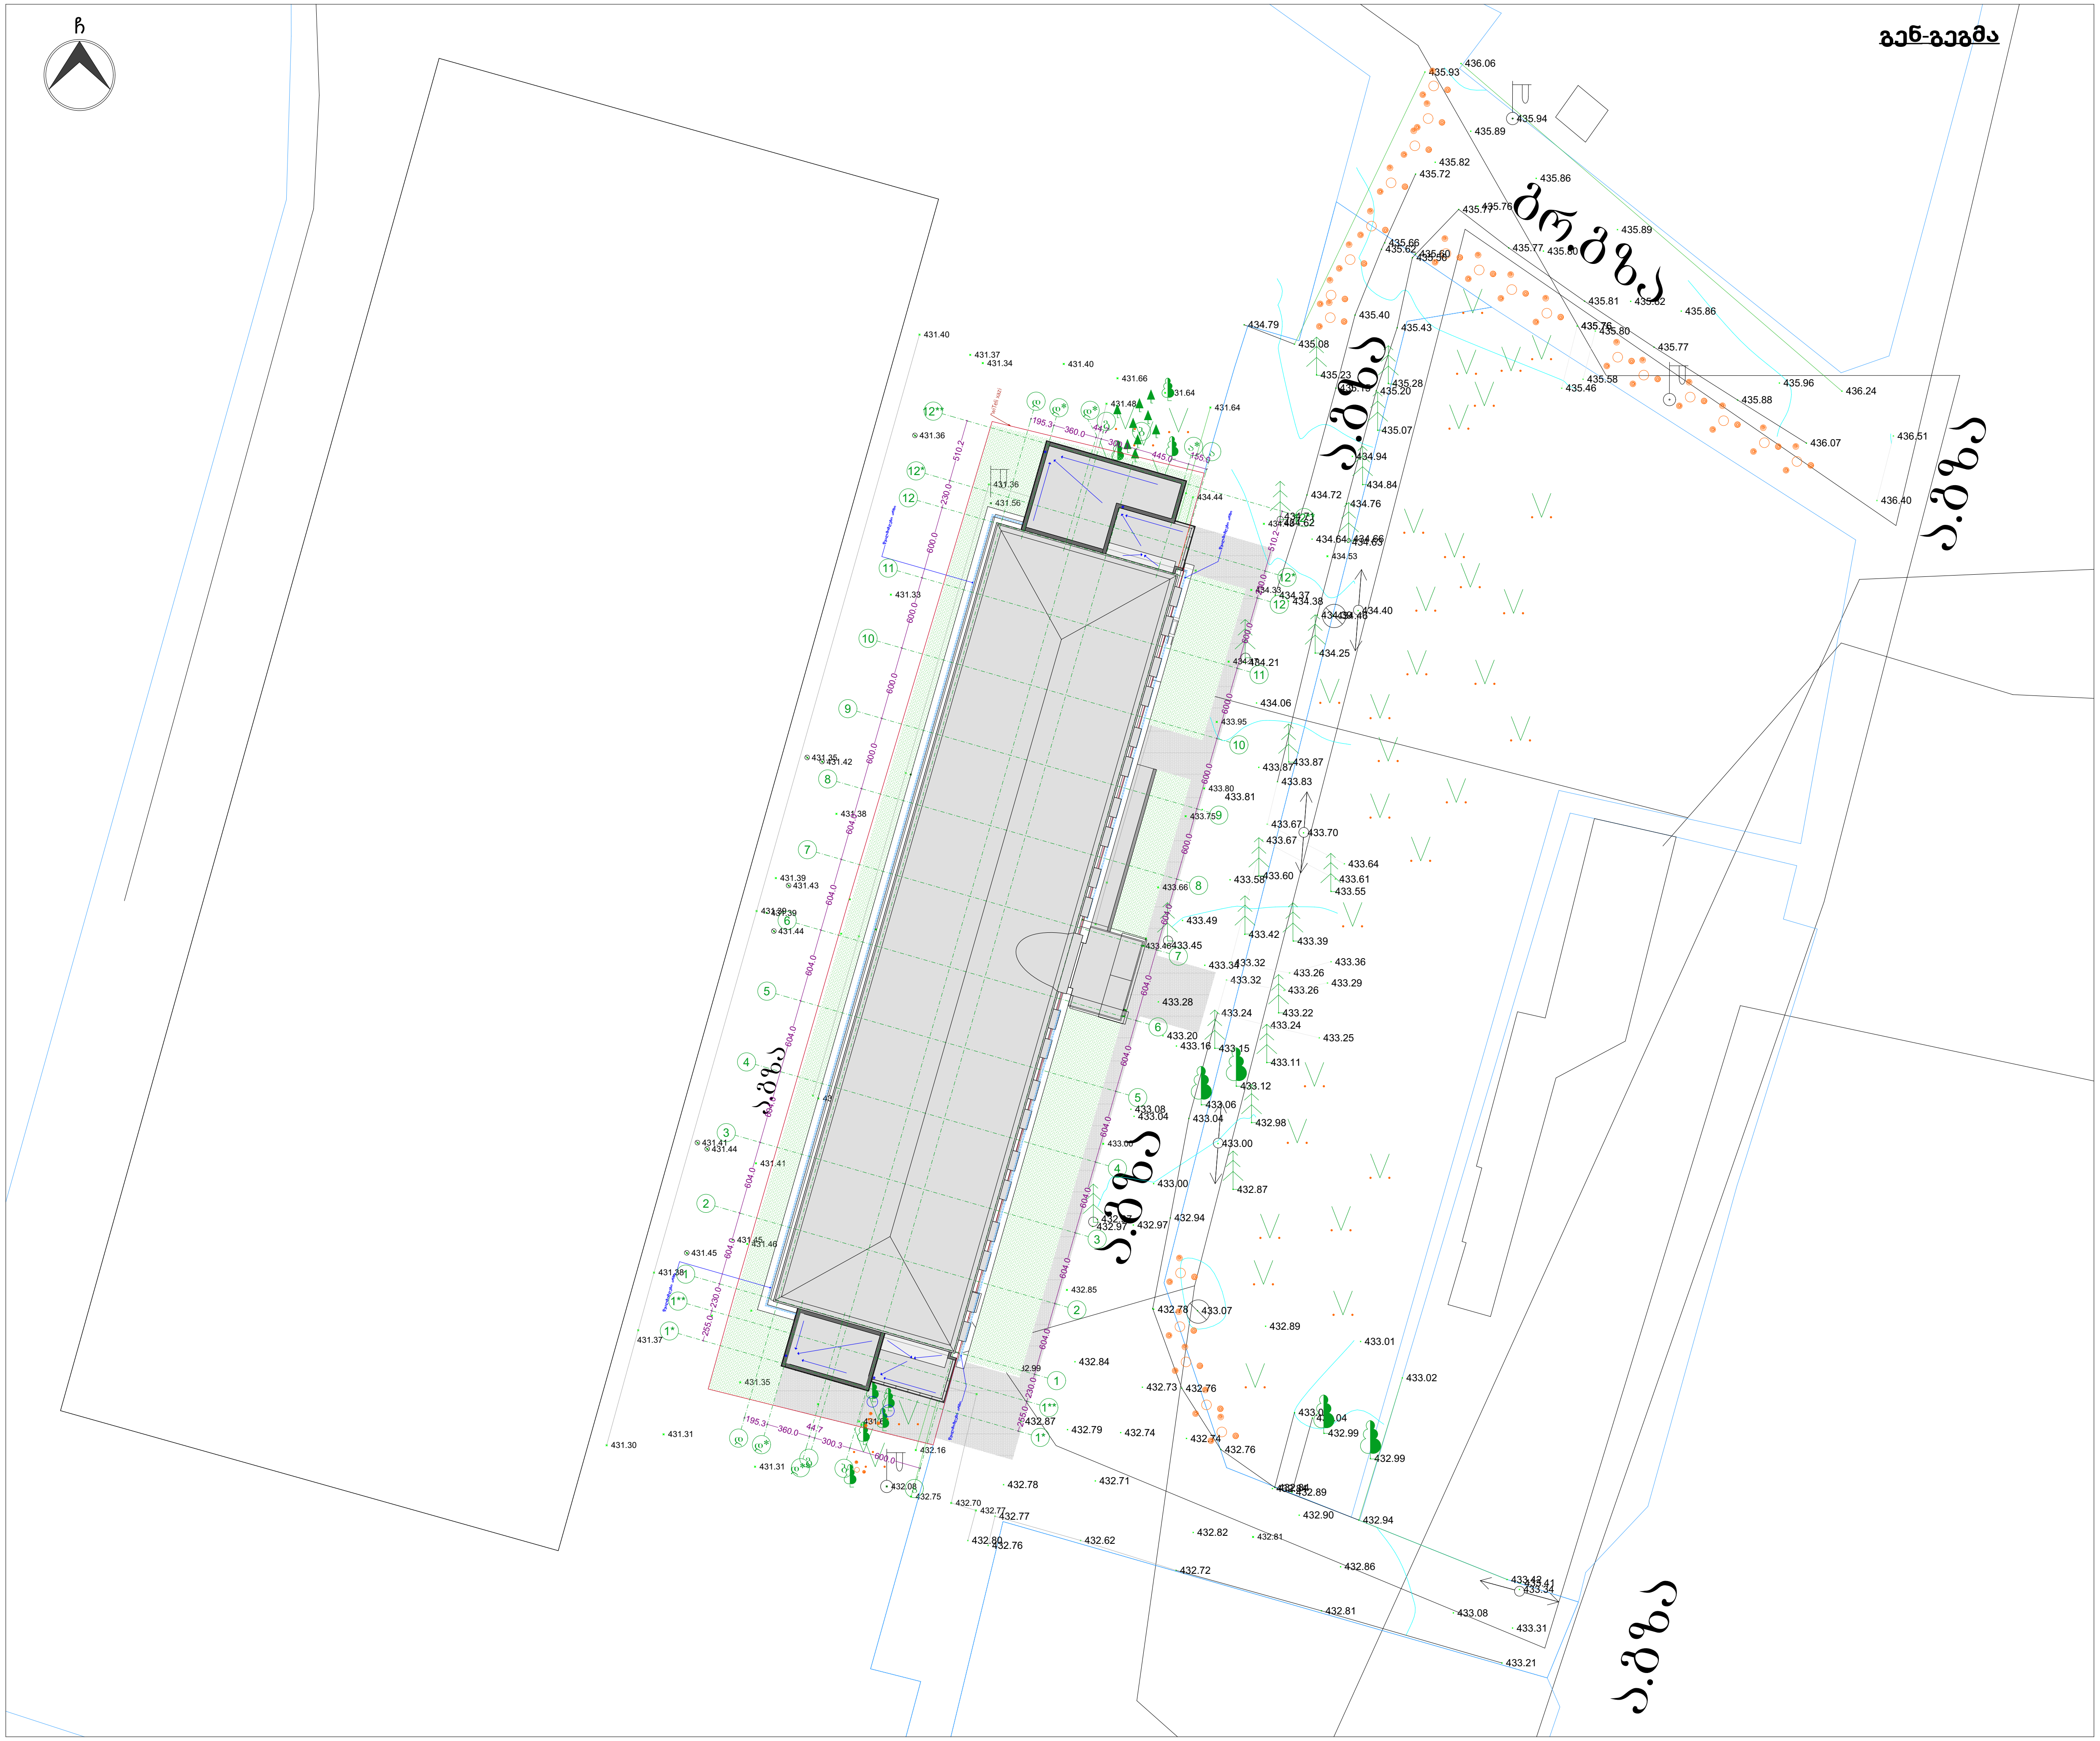

ფორმატი: | დაკვეთა: №2026.03 | თბილისი 2026 წელი

ექსპლიკაცია:

შენიშვნები

ზომები მოცემულია მილიმეტრებში

სიმაღლეები მოცემულია მეტრებში

ობიექტი

უმაღლესი სასწავლებელი

მის: ქ. თბილისი, სარაჯიშვილის გამზირი №2.
ნაკვეთი: 01.11.04.026.167

დამკვეთი

შ.პ.ს. ევროპის სამედიცინო უნივერსიტეტი
ს.კ. 400199469

შემსრულებელი

შ.პ.ს. ევროპის სამედიცინო უნივერსიტეტი
ს.კ. 400199469

დირექტორი	ა.ღოღობერიძე	
მთავარი არქიტექტორი	ლ. გოგუაძე	
არქიტექტორი		
მასშტაბი	1 : 500	**გენ-გეგმა**
თარიღი	2026 წ.	

სტადია	ფურცლები	ფურცელი
არქიტექტურული პროექტი		ა--

ჭრილი 1-1
ა-დ ღერძებში

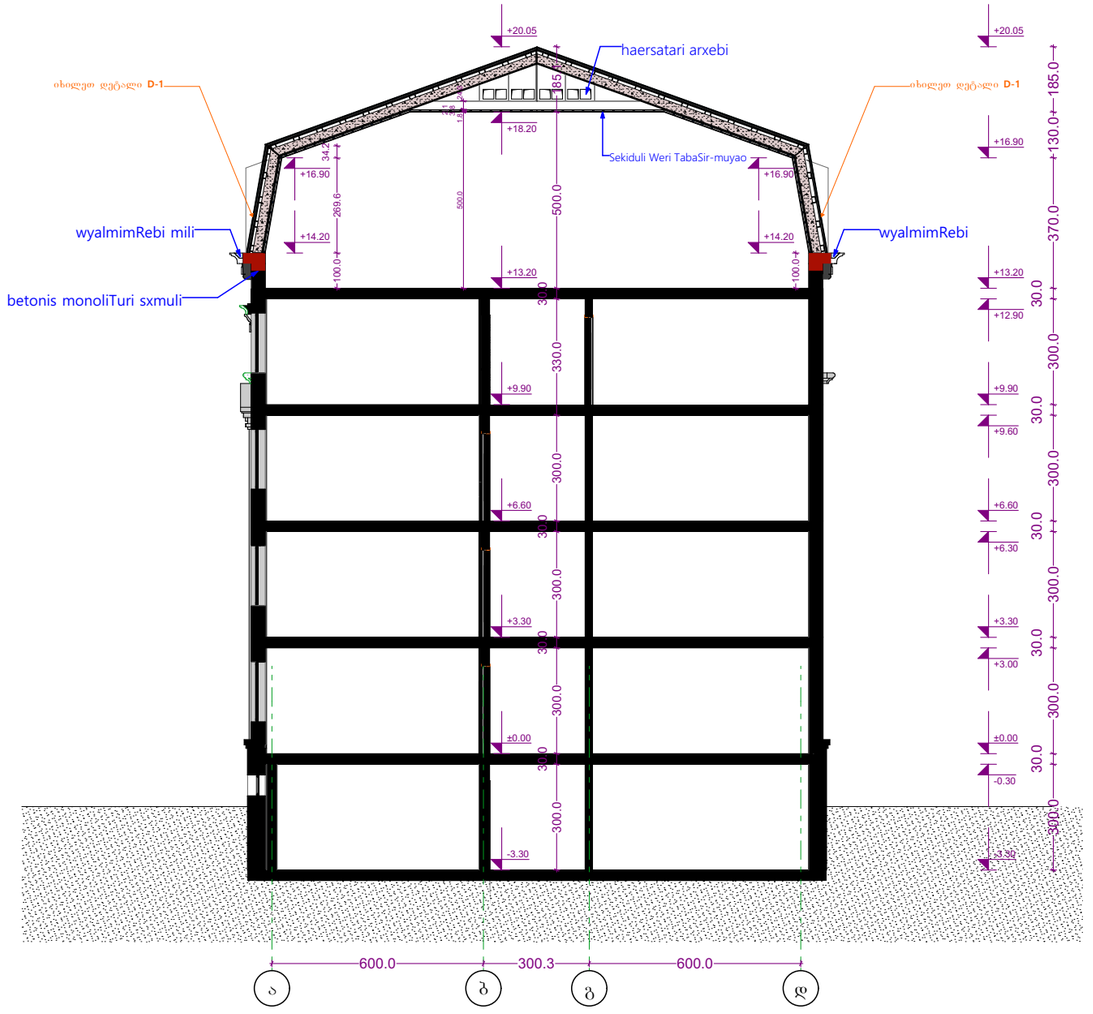

ფორმატი:	დაკვეთა: №2025.03	თბილისი 2026 წელი

შენიშვნები

ზომები მოცემულია მილიმეტრებში

სიმაღლეები მოცემულია მეტრებში

ობიექტი

უმაღლესი სასწავლებელი

მის: ქ. თბილისი, სარაჯიშვილის გამზირი №2.
ნაკვეთი: 01.11.04.026.167

დამკვეთი

შ.პ.ს. ევროპის სამედიცინო უნივერსიტეტი
ს.კ. 400199469

შემსრულებელი

შ.პ.ს. ევროპის სამედიცინო უნივერსიტეტი
ს.კ. 400199469

დირექტორი		
მთავარი არქიტექტორი	ა.ღლონტი	
არქიტექტორი	ლ. გოგუაძე	
მასშტაბი	1 : 100	ჭრილი 1-1 ა-დ ღერძებში
თარიღი	2026 წ.	
სტადია	ფურცლები	ფურცელი
არქიტექტურული პროექტი		ა--