.\???? geomatik.png

ქალაქი თბილისი, ზვიად გამსახურდიას სანაპირო №12, ქალაქი თბილისი, ქუჩა საქანელა, მიმდებარედ ნაკვეთი №03/042 (ს/კ: 01.15.04.003.048)
მეს. სააქციო საზოგადოება "სილქნეტი" (ს/ნ 204566978) საკუთრებაში არსებული 19118.00კვ.მ. არასასოფლო-სამეურნეო
დანიშნულების მიწის ნაკვეთის და მისი მიმდებარე ტერიტორიის ტოპოგრაფიული

გეგმა



პირობითი აღნიშვნები

WGS 1984 -ის კოორდინატთა სისტემის *UTM* პროექცია

სახ. შენობა	წყალგაყვანილობა
არასახ. შენობა	გაზი
ფარდული	კანალიზაცია
მშენებარე	სანიაღვრე
ტრანსფორმატორი ჯიხური	კავშირგაბმულობა
ლითონის არასახურებელი შენობა	ელ. ქსელები დაბალი ძაბვის
ლითონის ღობე	ელ. ქსელები მაღალი ძაბვის
ბეტონის ფუნდამენტზე ლითონის ღობე	გათბობა
ხის ღობე	
მავთულის ღობე	
კედელი	
მაღალი ბეტონის ღობე	
დაბალი ბეტონის ღობე	
ფლატე	
ბორდიური	

გზა ასფალტის საფარით	ბუტონის ბოძი
გზა მოხრეშილი	რკინის ბოძი კიბე
გზა ბეტონის საფარით	ხის ბოძი
რკინიგზა	500.52 სიმაღლის ნიშნული
წიწვოვანი ხე	მთავარი იზოხაზები
ფოთლოვანი ხე	დამხმარე იზოხაზები
ხილკენკროვანი ხე	საშეთვალყურეო ჭები
მოცრილი ხე	გიდრანტი (წყლის ჩამკეტი ჭები)
ბალახი	
ჰალმა	
ბუჩქი	
ბაღი	
ბუჩქნარი	
ბუჩქნარი გაუვალი	
ხე გამშვები	
ხე	

	საგზაო ნიშნები
ძელი	
დროშა	
ფანტანი	გასახსნელი (არკა)
ჭაობი	


შენიშვნა: რეგისტრირებული მიწის ნაკვეთის საკადასტრო საზღვარი
მომავლინავად რეგისტრირებული მიწის ნაკვეთის საკადასტრო საზღვარი
მიწის სამუშაოების შესრულებისას შეატყობინეთ კომუნიკაციის წარმომადგენლებს

შ.პ.ს. გეომატიკს (ს/ნ. 405601718)

ქ.თბილისი, მიხეილ ბერძენიშვილის ქ. №74. №74ა. №74ბ

geomaticsgeo@gmail.com tel: 577 40 40 93

დირექტორი:		დ. რობაქიძე
ავტორი:		ბ. ჯამბაზიშვილი
დახაზა:		კ. კირკიტაძე
დამკვეთი		სააქციო საზოგადოება "სილქნეტი"
მასშტაბი: 1:500		02.08.2024წ.

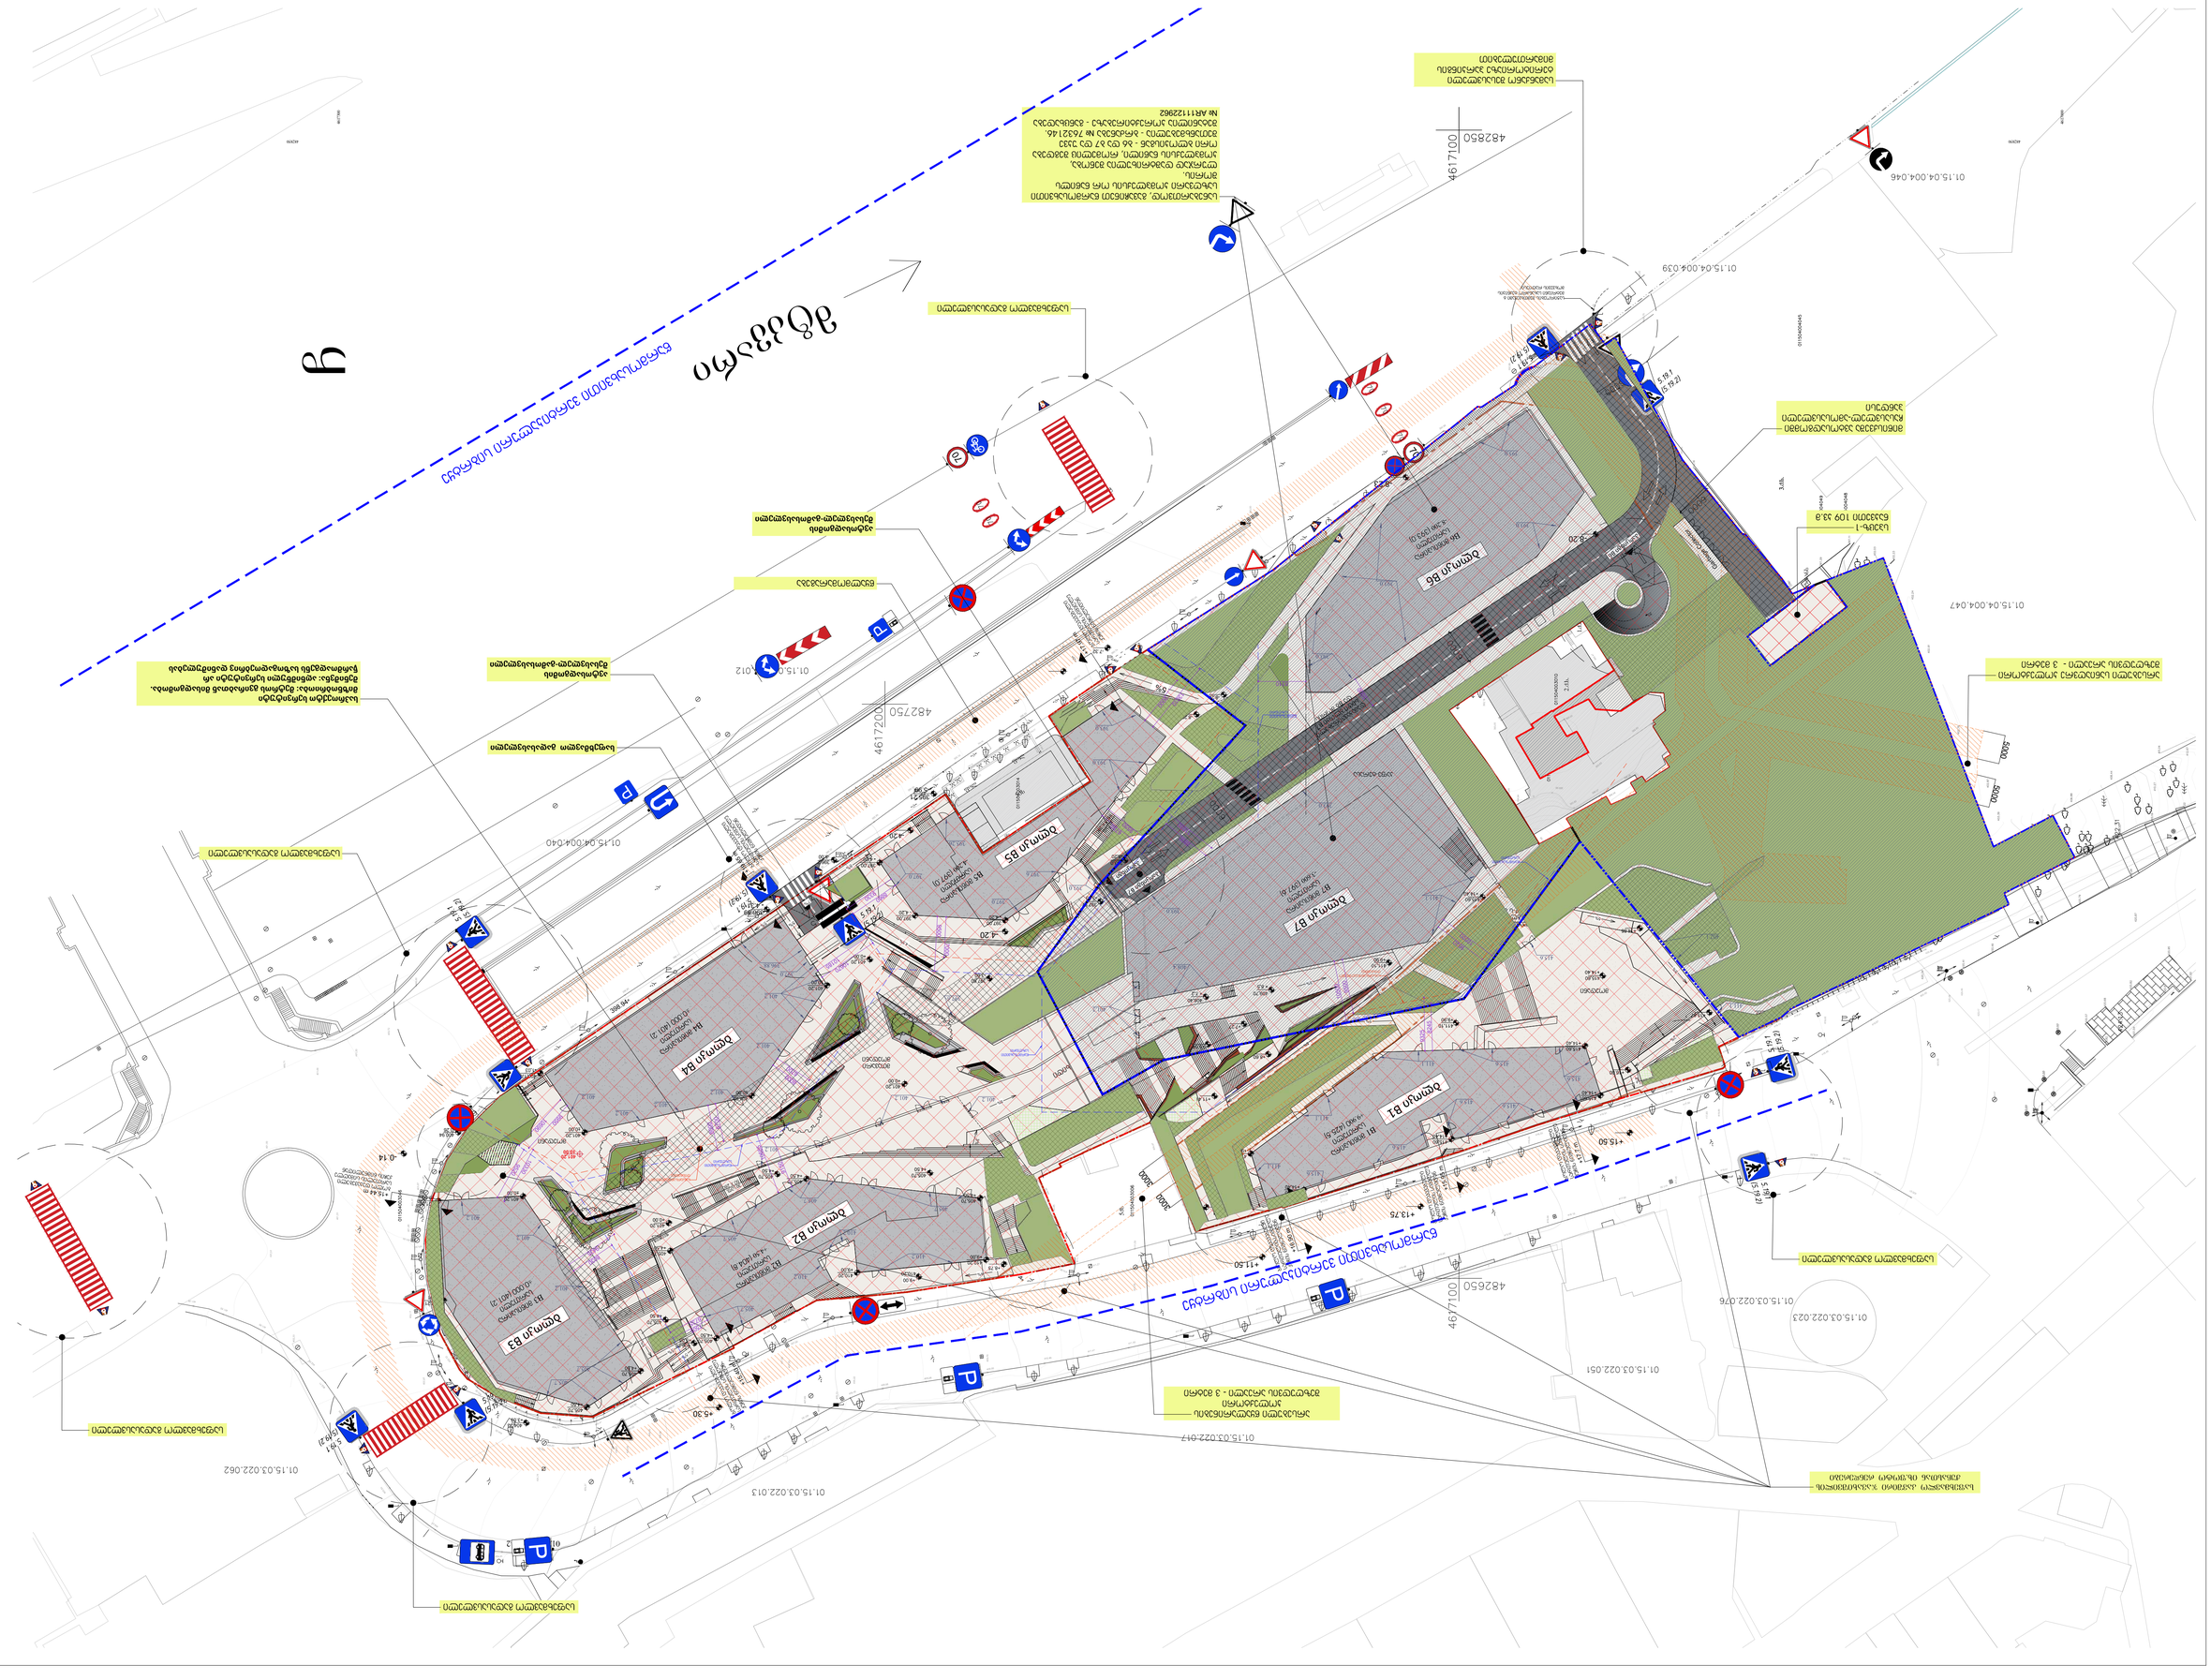
ნაგებობის ძირითადი შესასვლელი
ნაგებობის ძირითადი გამოსასვლელი
ნაგებობის მომსახურე შესასვლელი
ნაგებობის მომსახურე გამოსასვლელი
ნაგებობის ავარიული გამოსასვლელი
ნაგებობის ავარიული შეს

საფეხმავლო გადასასვლელი

საფეხმავლო გადასასვლელი

საფეხმავლო გადასასვლელი

საფეხმავლო გადასასვლელი

საფეხმავლო გადასასვლელი

არსებული სანიაღვრე პოლკეტორი მეზღუდვის არეალი - 3 მეტრი

სპეც-1 ნაკვეთი 109 კვ.მ

მინისქვეშა ავტომატგრემი რკალსალელ-ავომასვლელი ჯანდუსი

საფეხმავლო გადასასვლელი

საფეხმავლო გადასასვლელი

საფეხმავლო გადასასვლელი

საფეხმავლო გადასასვლელ







კვ-ის საანგარიშო ფართი - 6888.8 მ2

კვ-ის საანგარიშო ღრუბლიანი ფილები

კვ-ის საანგარიშო გამწვანებული ფართი

პარკინგის კონტური

მიწისპირა სართულების კონტურები

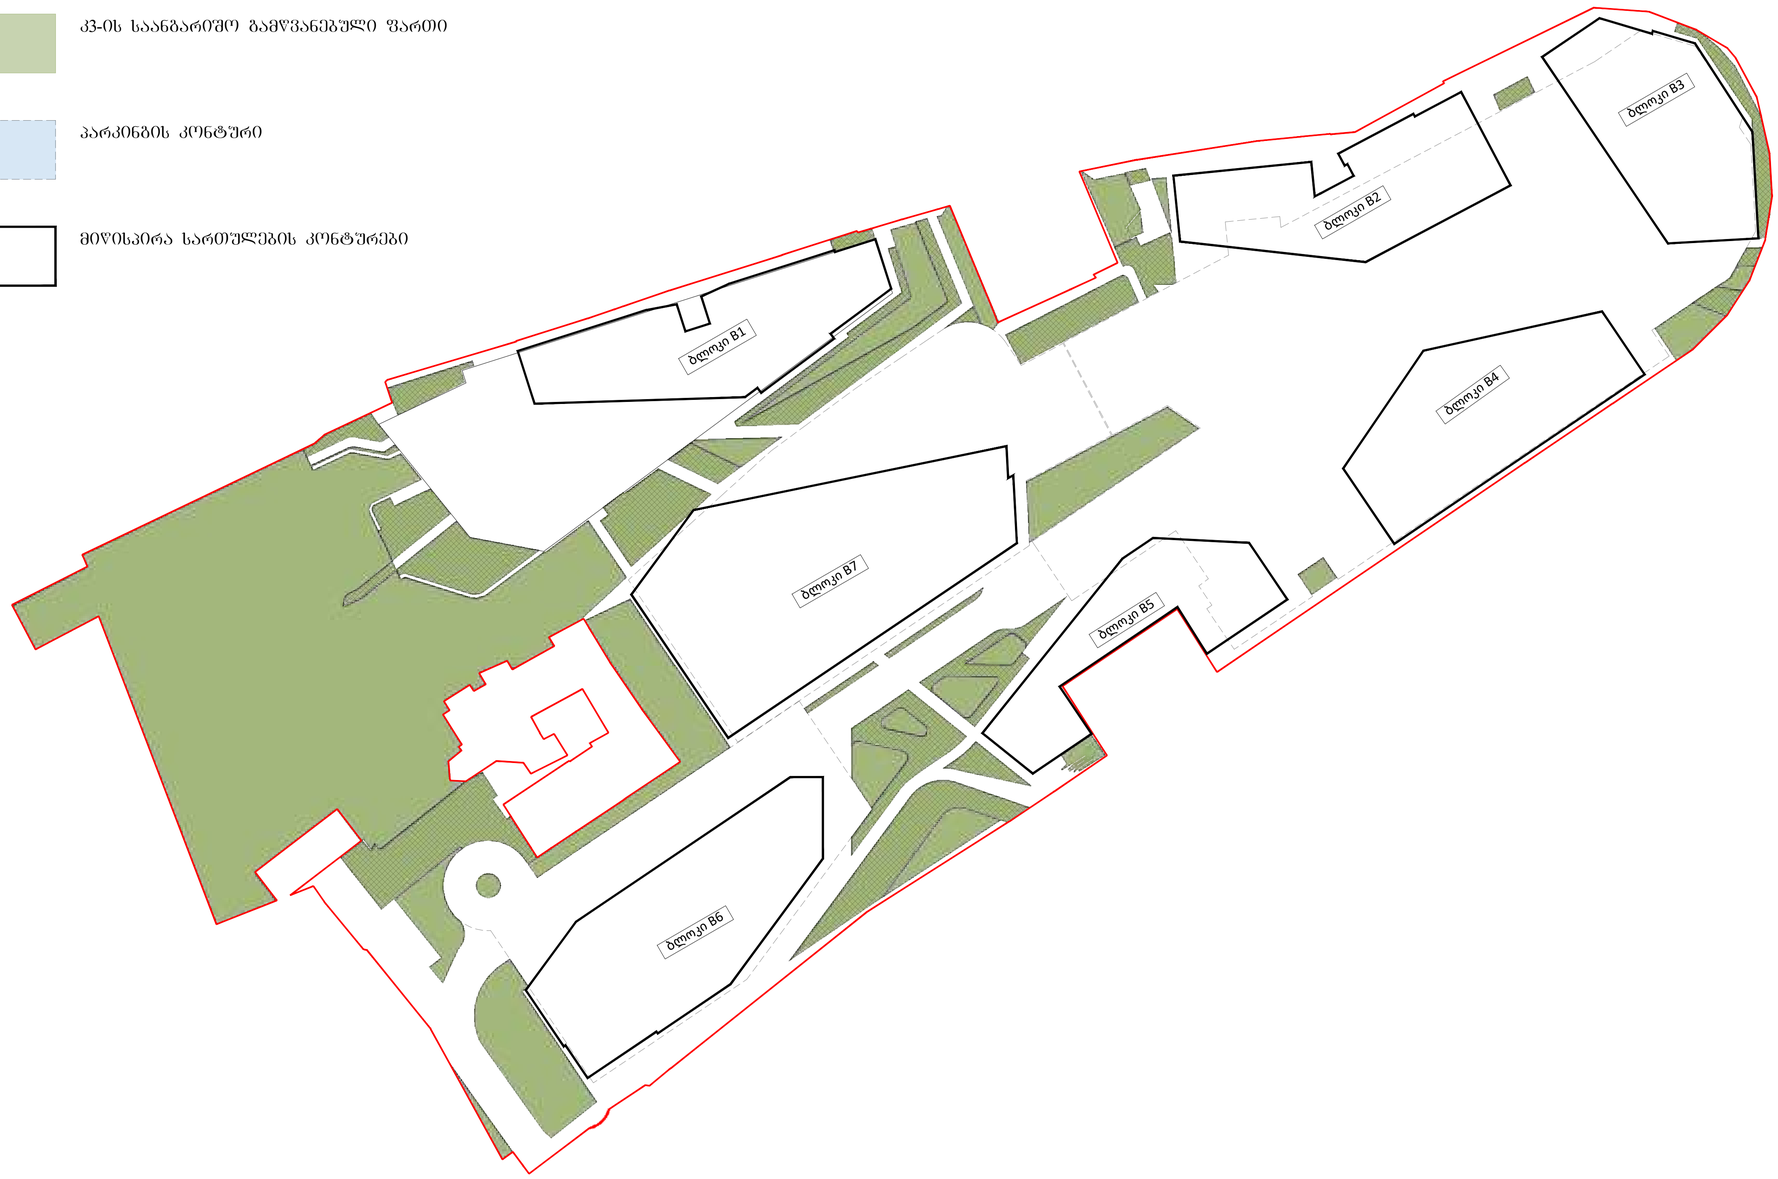

PROJECT DESIGNER:
პროექტანტი:
LSG SOLUTIONS

REGISTERED ADDRESS:
მისამართი:
14 M. Kostava Str.
მერაბ კოსტავას ქ. N14

PROJECT CLIENT:
დამკვეთი:
Silk Road Group

REGISTERED ADDRESS:
მისამართი:
1 Rose Revolution Square
1 ვარდების რევოლუციის მოედანი

No:	Date: თარიღი:	Description: აღწერა:		
R00	00.00.00	Issued for Review: განსახილველად:		

NOTES:
შენიშვნები:

DESIGNER:
პროექტანტი:

PROJECT:
პროექტი:
SAKANELA DESIGN & MANAGEMENT

SCALE: / მასშტაბი:
SCALE 1:500
10m 20m 30m 40m 50m

DRAWING TITLE:
ნახაზის სახელწოდება:
კვ-ის საანგარიშო ფართი

DRAWING NO:
ნახაზის ნომერი:
SDM-LSG-PP-B1-B5-A012-R00

REVISION: რევიზია:	FORMAT: ფორმატი
R00	A1
STATUS: სტატია:	SHEET NO: ფურცლის ნომერი:
P.P	X.X