არსებული ფასადი

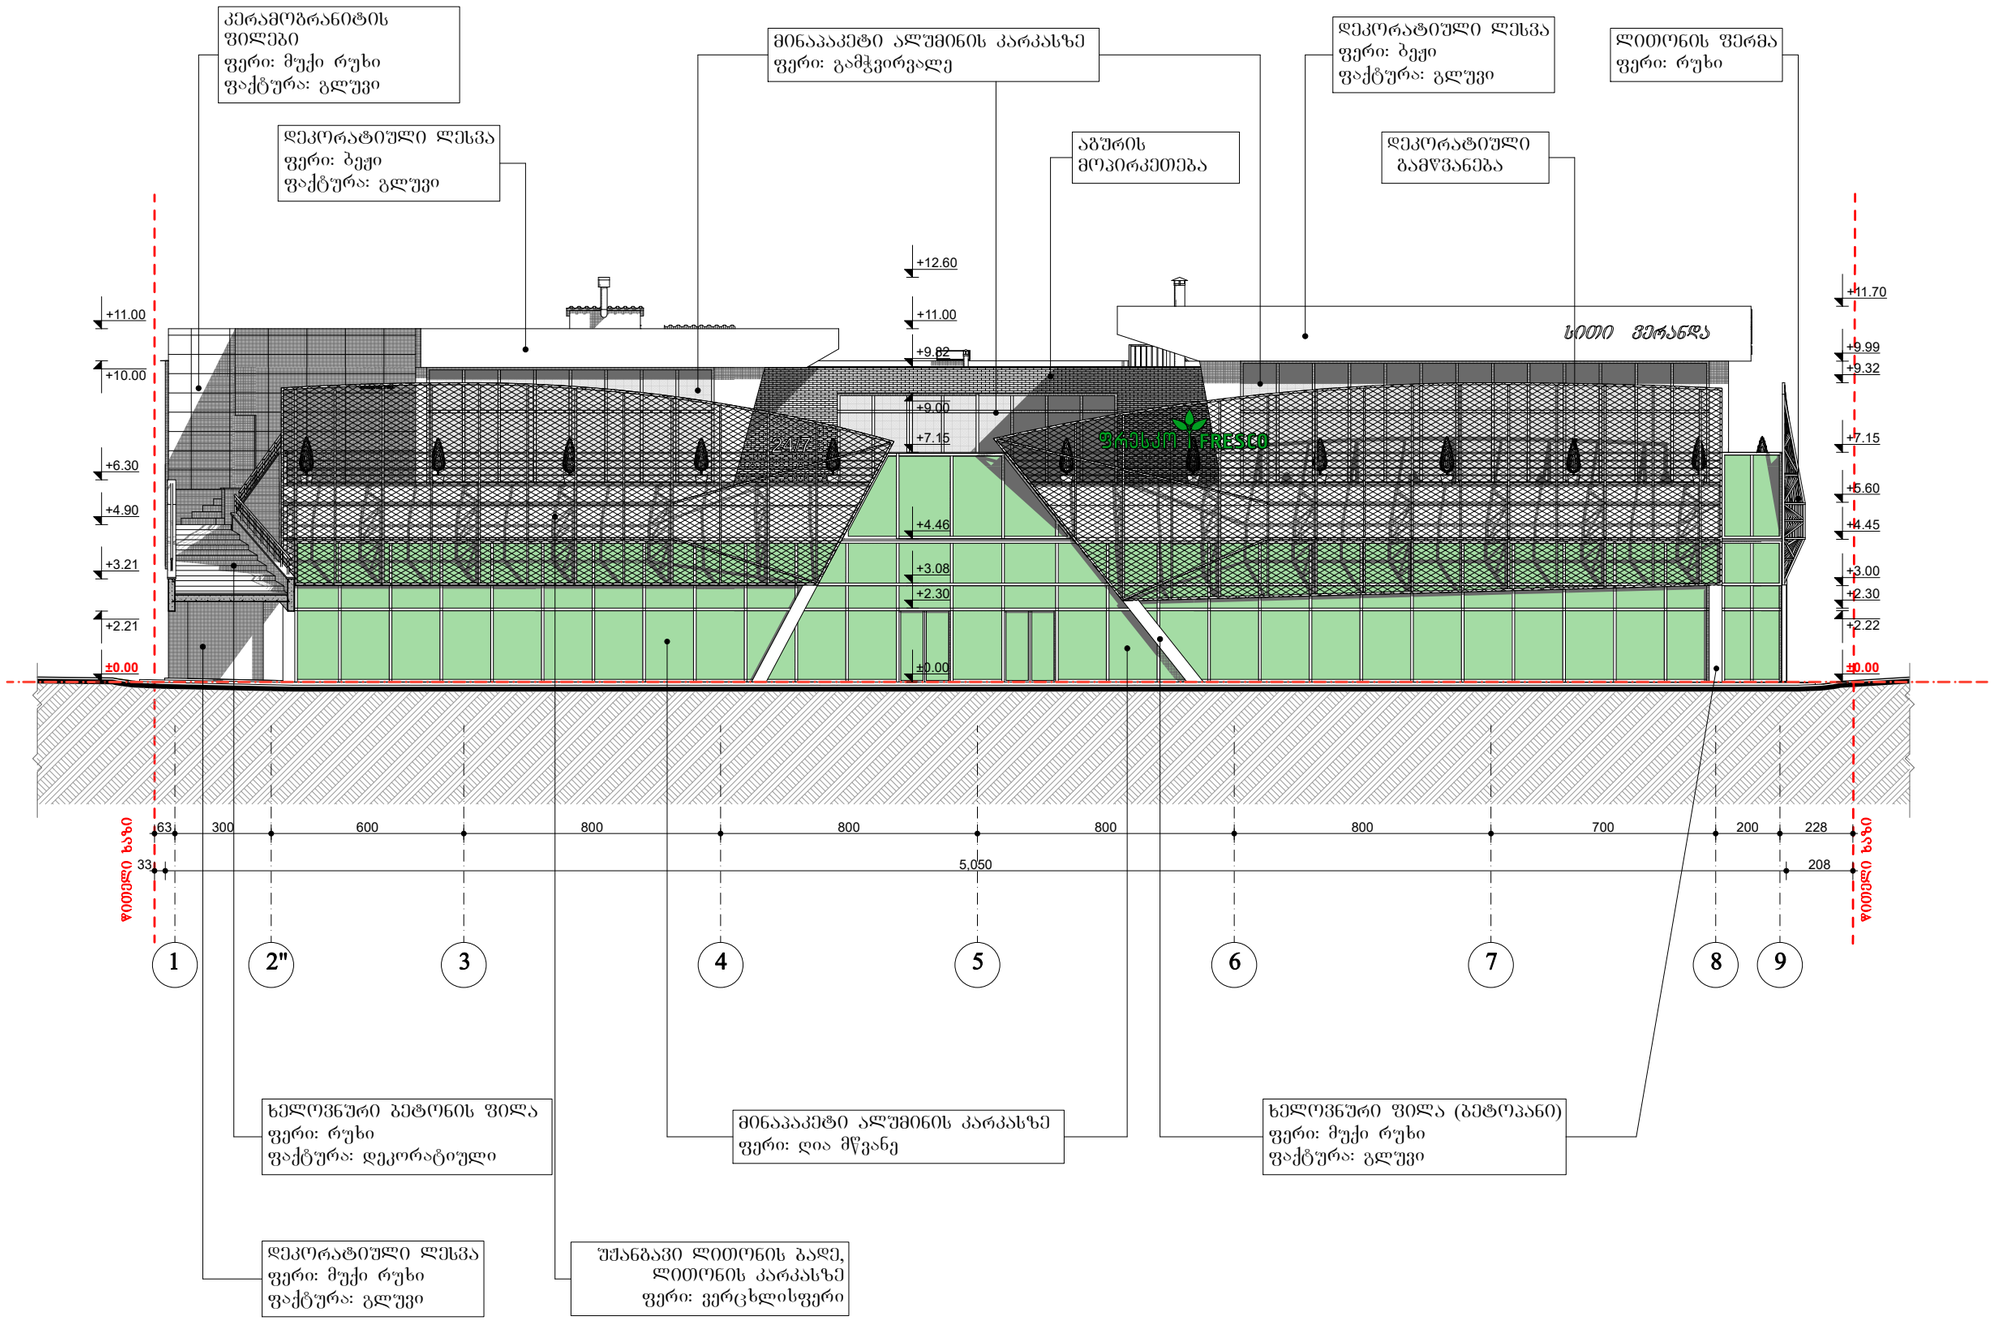

ფორმატი PAPER SIZE		პროექტის № PROJECT #
A - 3		

პირობითი ნიშნები

- საპროექტო ტერიტორიის საზღვარი
- ახალი ნაგებობის ხაზი
- ღერძის ხაზი
- ნიშნული

ექსპლიკაცია EXPLICATION

შენიშვნები NOTES

დამკვეთი CLIENT	შ.პ.ს. „ფრესკო რითეილ გრუპი“
პროექტი PROJECT	მრავალფუნქციური შენობა (სავაჭრო-საოფისე-რესტორანი)
მისამართი ADDRESS	ქ. თბილისი, ისანი-სამგორის რ-ნი, მასივი III, ჯგუფი, მე-2 და მე-16 აღორძინების მორიგი (ნაკვეთი №024/006)

თანამდებობა	გვარი	ხელმოწერა
არ. პატრონი		
	თ. ჯანაშვილი	
შეასრულა		

თინათინ ჯანაშვილი
11001005245

არქიტექტურული ნაწილი

მასშტაბი SCALE	თარიღი DATE OF ISSUE	10/01/2012
	ნახაზი	DRVG.
1:200	ფასადი 1-9 ღერძებში	
სტადია STAGE	ფურც. PAGES	ჯამ ALL
პროექტი	ა - 17	ა -23

არსებული ფასადი

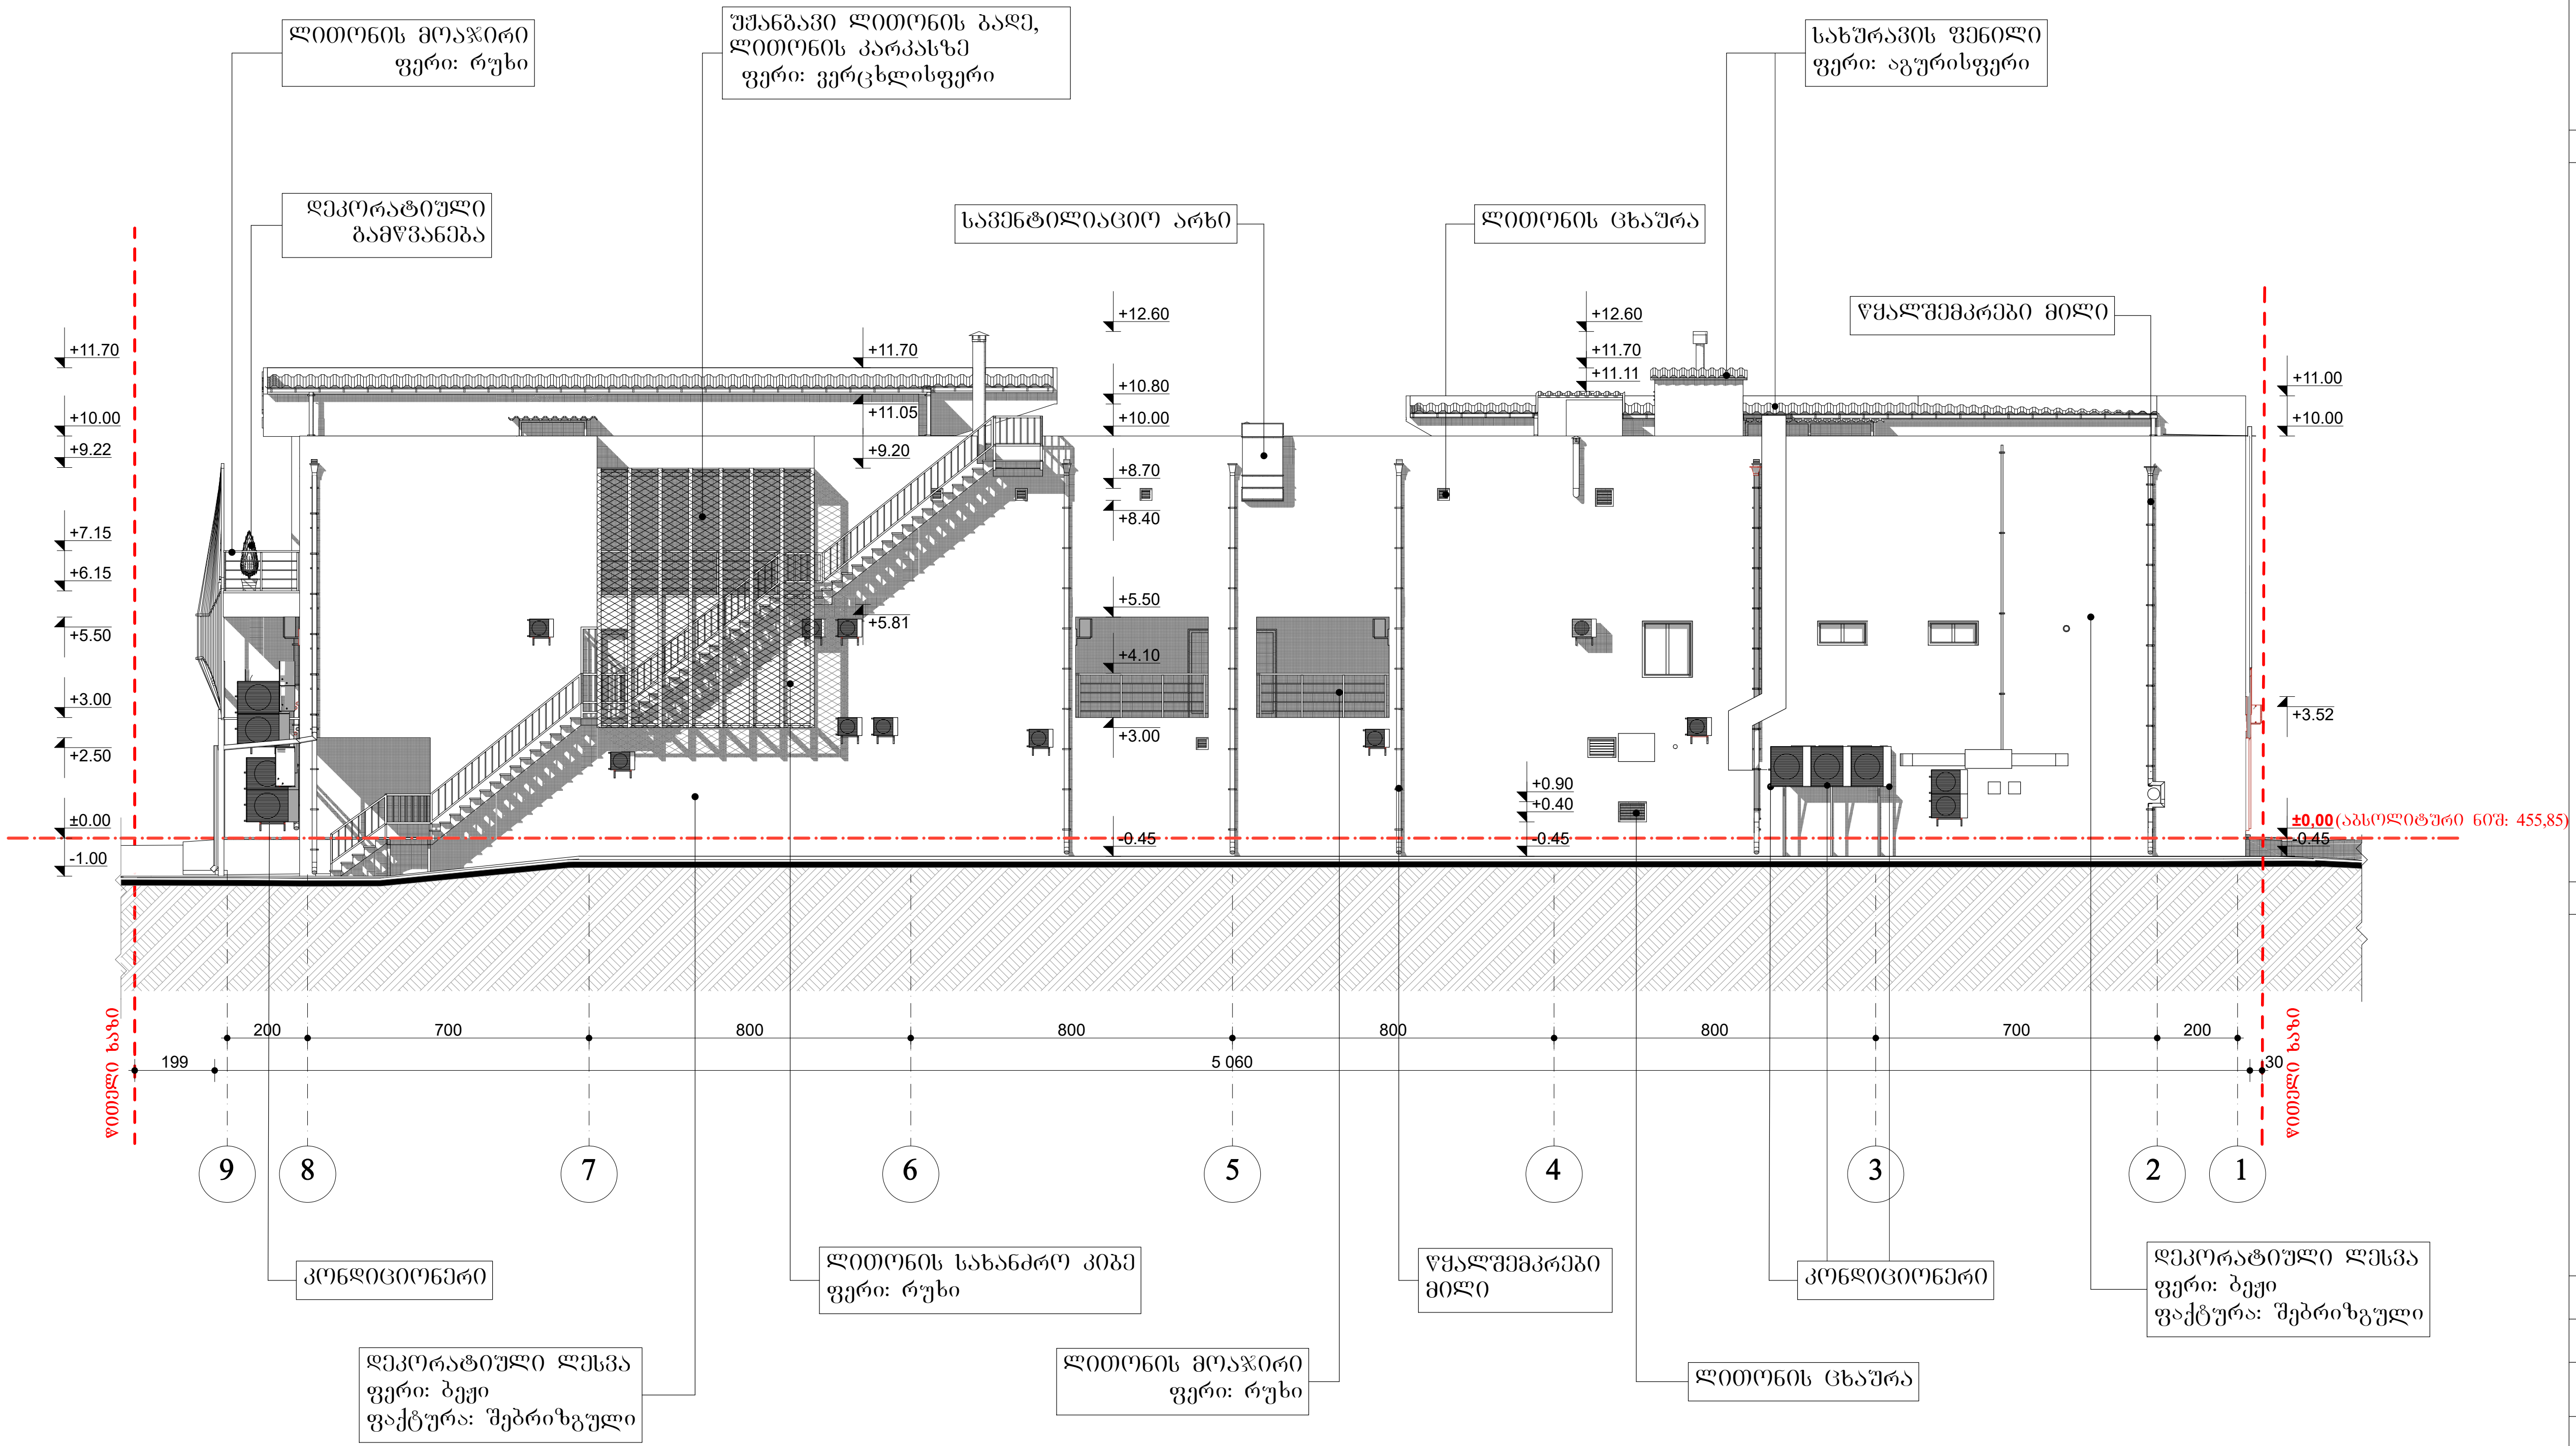

ფორმატი PAPER SIZE		პროექტის № PROJECT #
A - 3		

პირობითი ნიშნები

- საპროექტო ტერიტორიის საზღვარი
- აბსოლუტური ნიშნულის ხაზი
- ღერძის ხაზი
- ნიშნული

ექსპლიკაცია EXPLICATION

შენიშვნები NOTES

დამკვეთი CLIENT	შ.პ.ს. „ფრესკო რითეილ გრუპი"
პროექტი PROJECT	მრავალფუნქციური შენობა (სავაჭრო-საოფისე-რესტორანი)
მისამართი ADDRESS	ქ. თბილისი, ისანი-სამგორის რ-ნი, მასივი III, კვVII, მე-2 და მე-16 კორპუსებს შორის (ნაკვეთი №024/006)

თანამდებობა	გვარი	ხელმოწერა
პრ. ავტორი	თ. ჯანაშვილი	
შეასრულა		

თინათინ ჯანაშვილი
11001005245

არქიტექტურული ნაწილი

მასშტაბი SCALE	თარიღი DATE OF ISSUE	10/01/2012
1:200	ნახაზი DRVG.	ფასადი 9-1 ღერძებში
სტადია STAGE	ფურც. PAGES	სულ ALL
პროექტი	ა - 19	ა -23


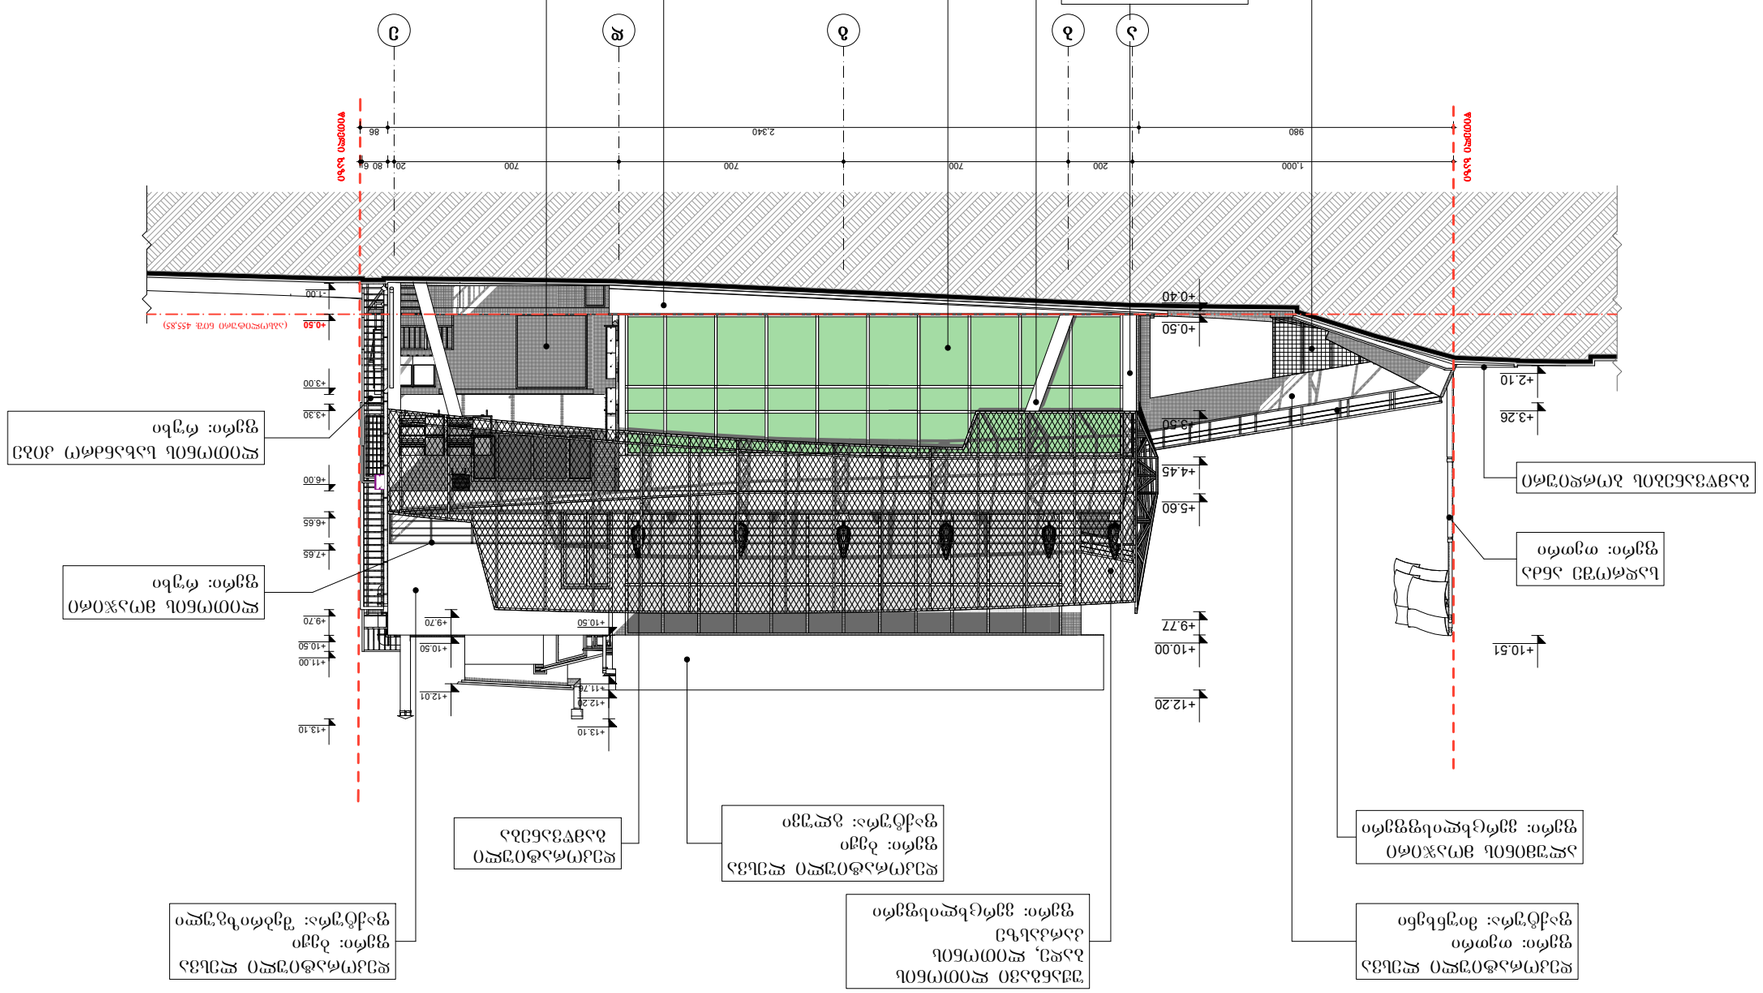


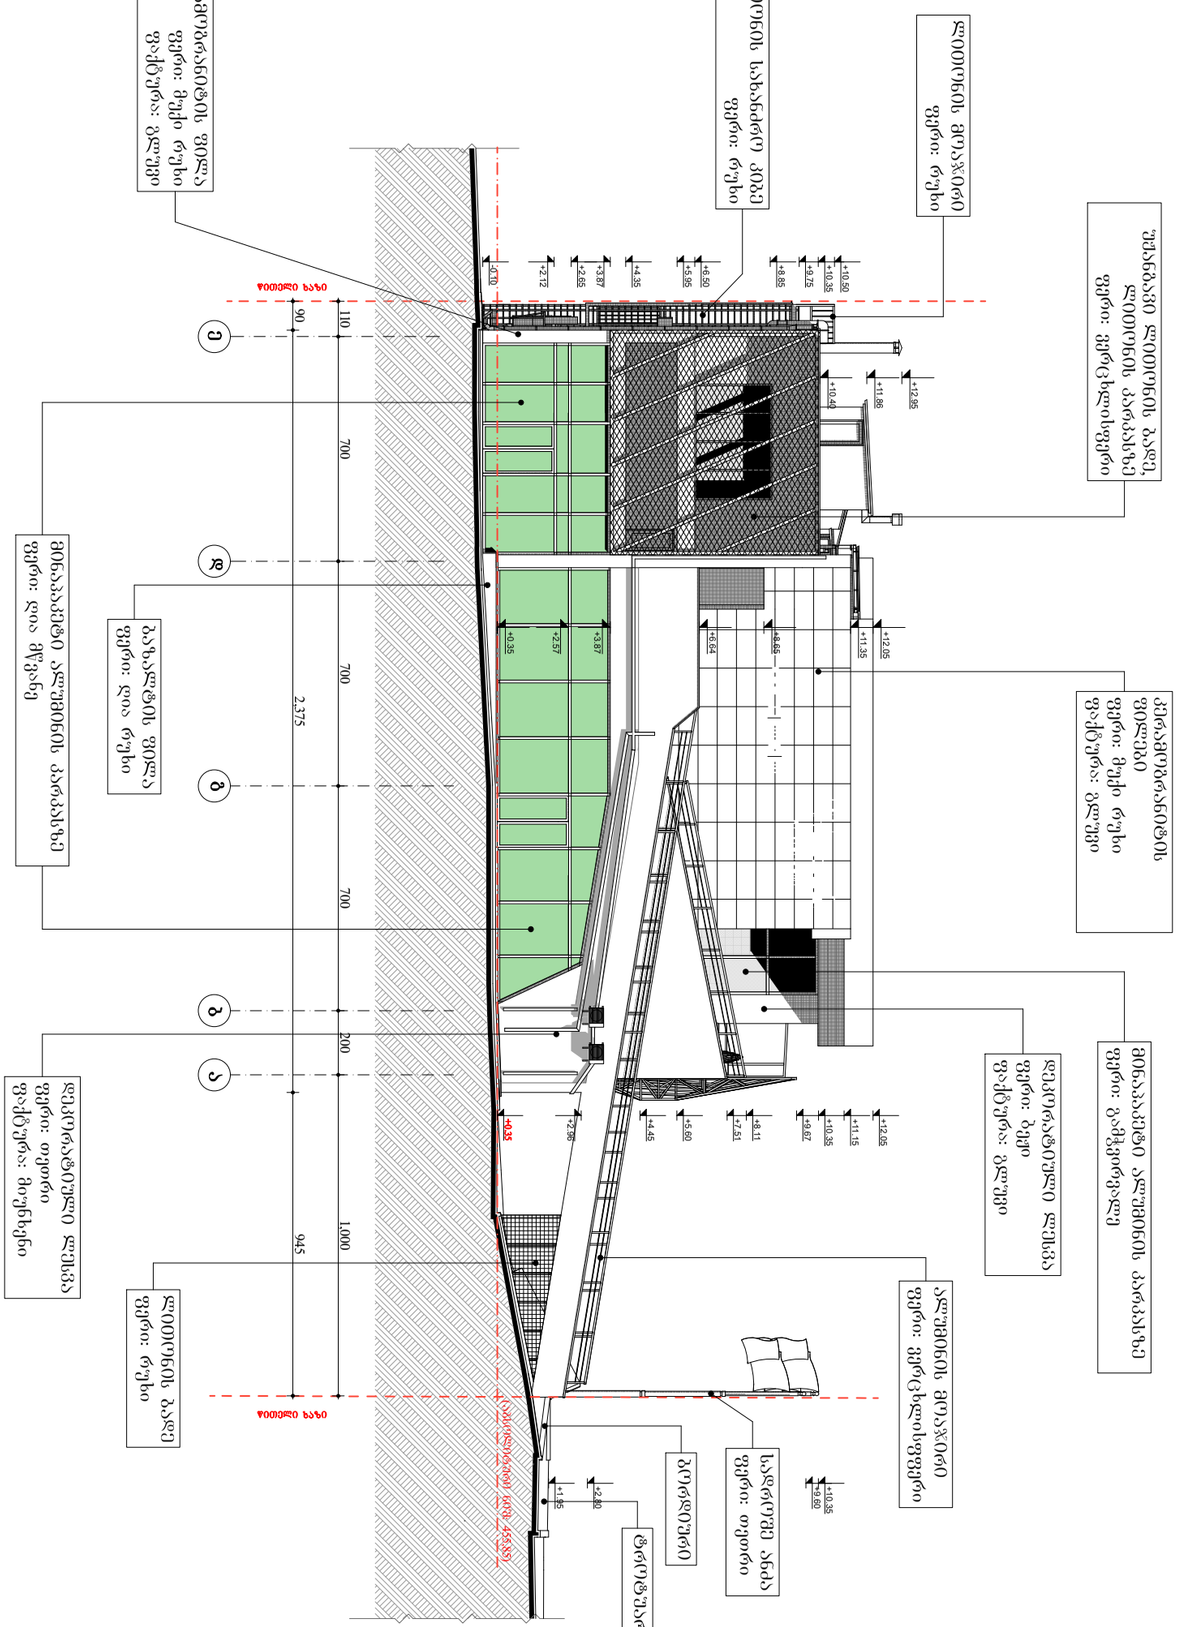
ფილონის ბაღი

საპროექტო ფასადი

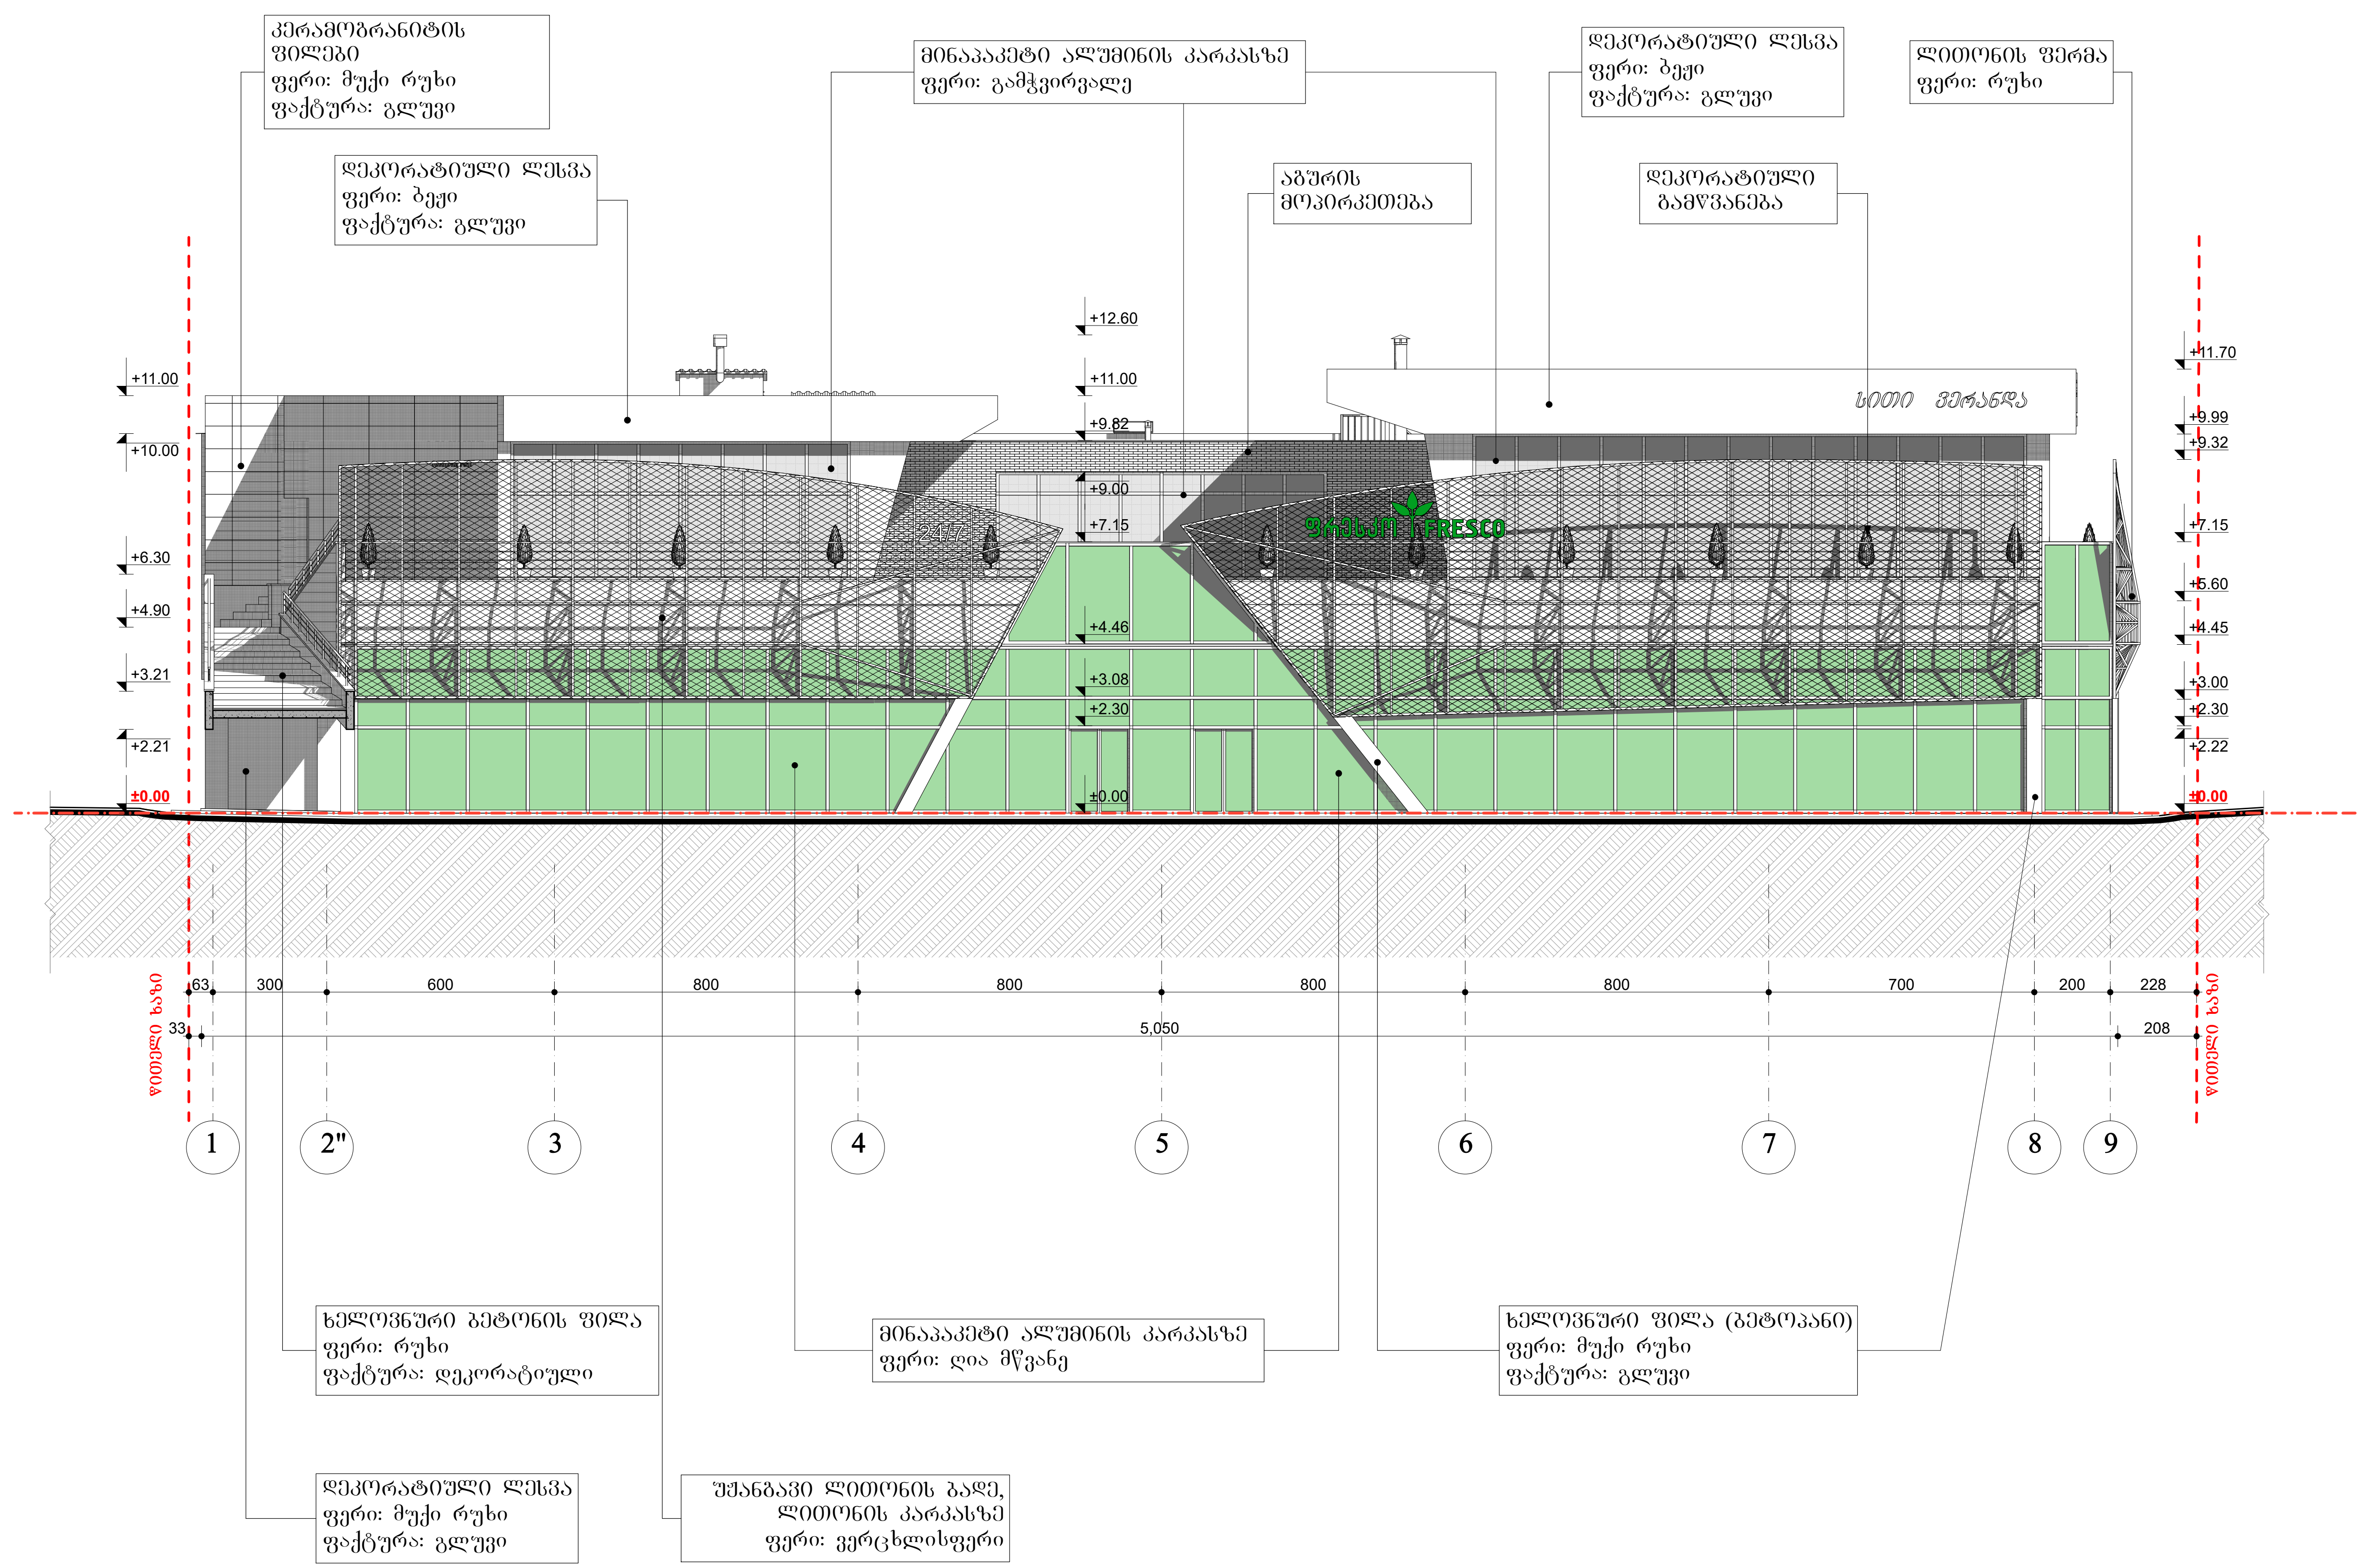

ფორმატი PAPER SIZE		პროექტის № PROJECT #
A - 3		

პირობითი ნიშნები

- საპროექტო ტერიტორიის საზღვარი
- აბსოლიტური ნიშნულის ხაზი
- ღერძის ხაზი
- ნიშნული

ექსპლიკაცია EXPLICATION

შენიშვნები NOTES

დამკვეთი CLIENT	შ.პ.ს. „ფრესკო რითეილ გრუპი"	
პროექტი PROJECT	მრავალფუნქციური შენობა (სავაჭრო-საოფისე-რესტორანი)	
მისამართი ADDRESS	ქ. თბილისი, ისანი-სამგორის რ-ნი, მასივი III, კვVII, მე-2 და მე-16 კორპუსებს შორის (ნაკვეთი №024/006)	
თანამდებობა	გვარი	ხელმოწერა
პრ. ავტორი	თ. ჯანაშვილი	
შეასრულა		

თინათინ ჯანაშვილი
11001005245

არქიტექტურული ნაწილი

მაშტაბი SCALE	თარიღი DATE OF ISSUE	10/01/2012
1:200	ნახაზი DRVG. ფასადი 1-9 ღერძებში	
სტადია STAGE	ფურც. PAGES	სულ ALL
პროექტი	ა - 17	ა -23

საპროექტო ფასადი

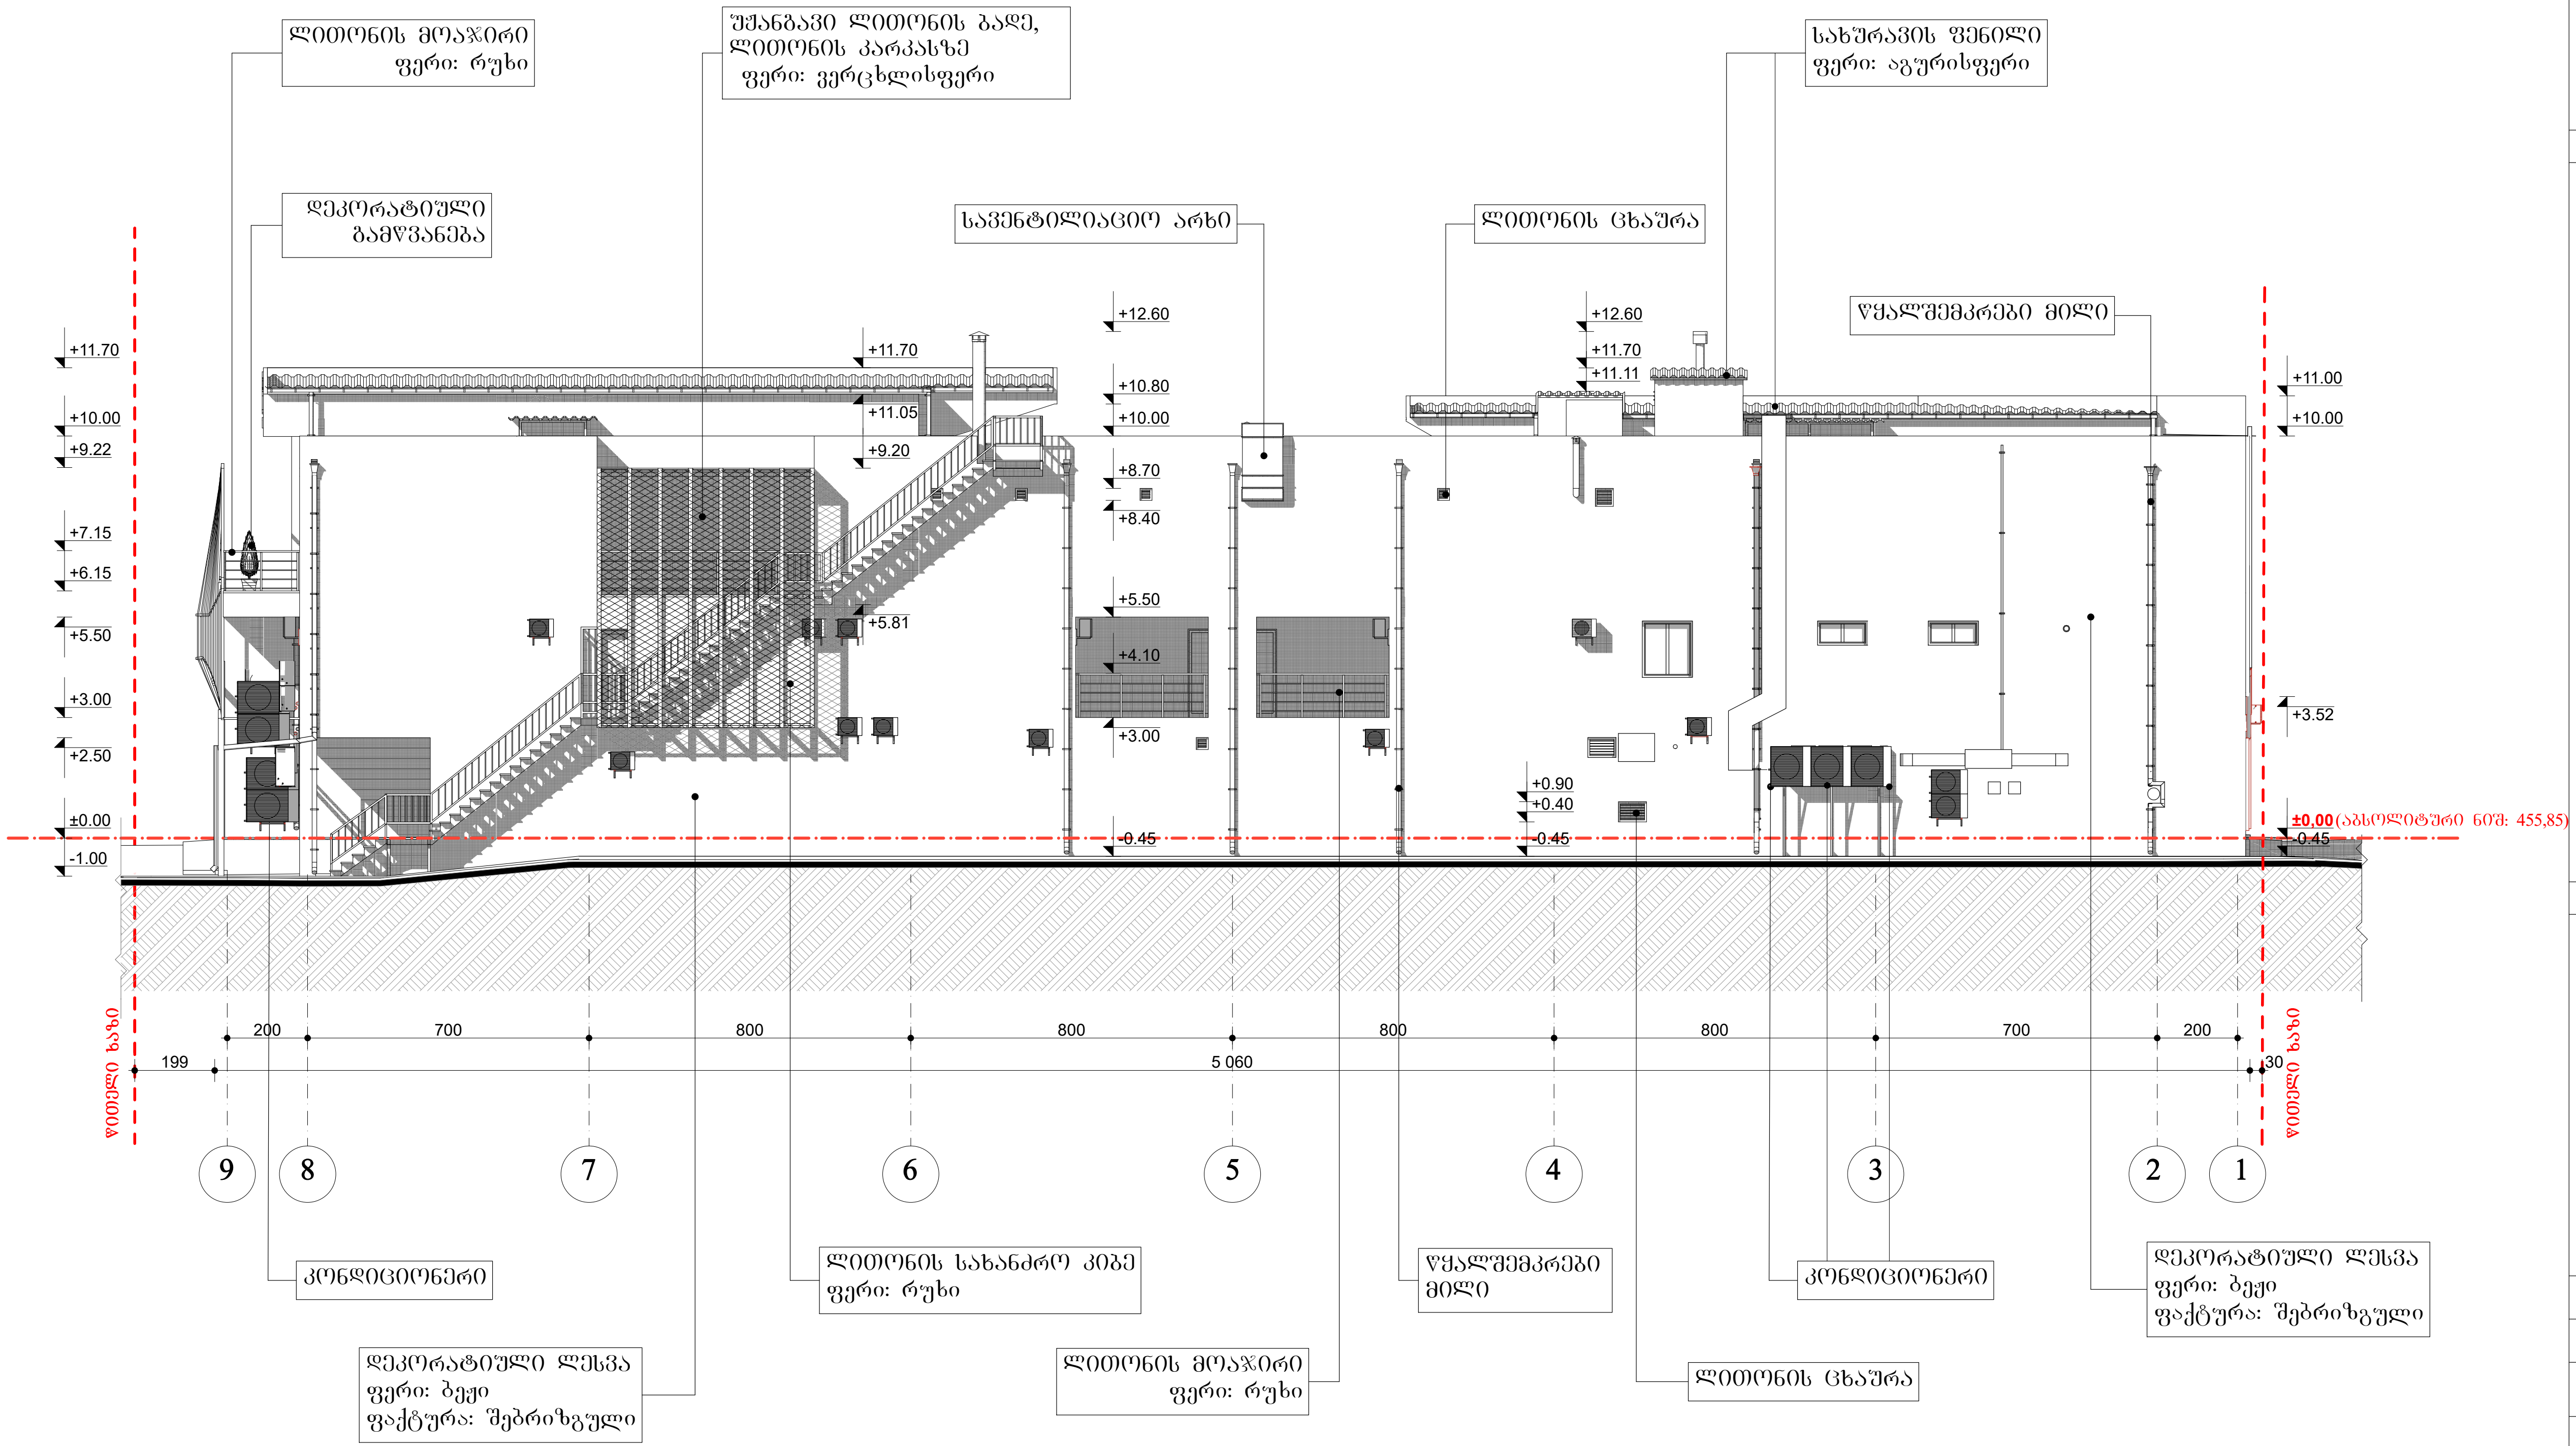

ფორმატი PAPER SIZE		პროექტის № PROJECT #
A - 3		

პირობითი ნიშნები

- საპროექტო ტერიტორიის საზღვარი
- აბსოლიტური ნიშნულის ხაზი
- ღერძის ხაზი
- ნიშნული

ექსპლიკაცია EXPLICATION

შენიშვნები NOTES

დამკვეთი CLIENT	შ.პ.ს. „ფრესკო რითეილ გრუპი"
პროექტი PROJECT	მრავალფუნქციური შენობა (სავაჭრო-საოფისე-რესტორანი)
მისამართი ADDRESS	ქ. თბილისი, ისანი-სამგორის რ-ნი, მასივი III, კვVII, მე-2 და მე-16 კორპუსებს შორის (ნაკვეთი №024/006)

თანამდებობა	გვარი	ხელმოწერა
პრ. ავტორი	თ. ჯანაშვილი	
შეასრულა		

თინათინ ჯანაშვილი
11001005245

არქიტექტურული ნაწილი

მაშტაბი SCALE	თარიღი DATE OF ISSUE 10/01/2012	
1:200	ნახაზი DRVG. ფასადი 9-1 ღერძებში	
სტადია STAGE	ფურც. PAGES	სულ ALL
პროექტი	ა - 19	ა -23

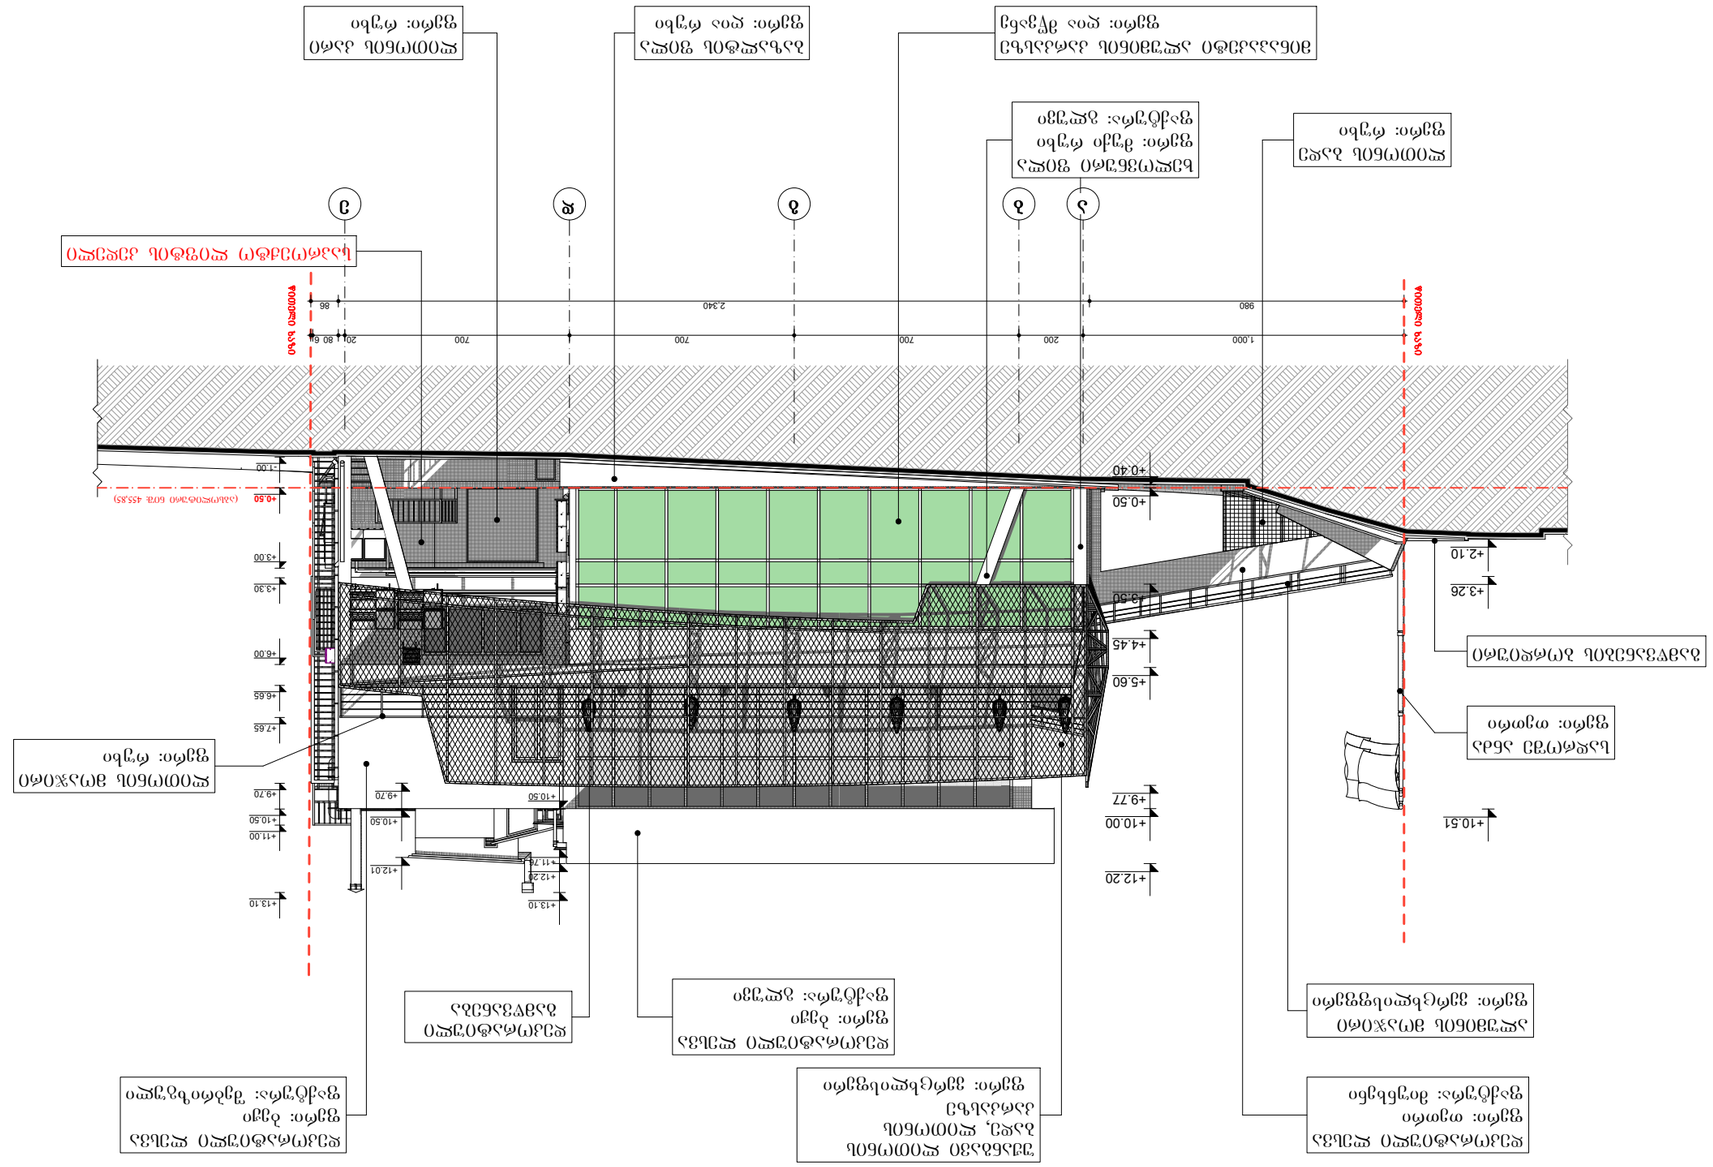
+0.50
+0.40
+2.10
+3.26
+10.51
+4.45
+5.60
+10.00
+9.77
+12.20
+0.60
+0.50
-1.00
+3.00
+3.30
+6.00
+6.65
+7.65
+9.70
+10.50
+11.00
+10.50
+9.70
+12.01
+11.76
+12.26
+13.10
+13.10
980
1,000
200
700
700
700
2,340
80
20
6
86
1
2
3
4
5







