გამოჯვნის ნახაზი

აზომვითი ნახაზი მომზადებულია დამკვეთის მიერ მითითებულ ფართზე

საერთო ფართი 185.8 კვ.მ

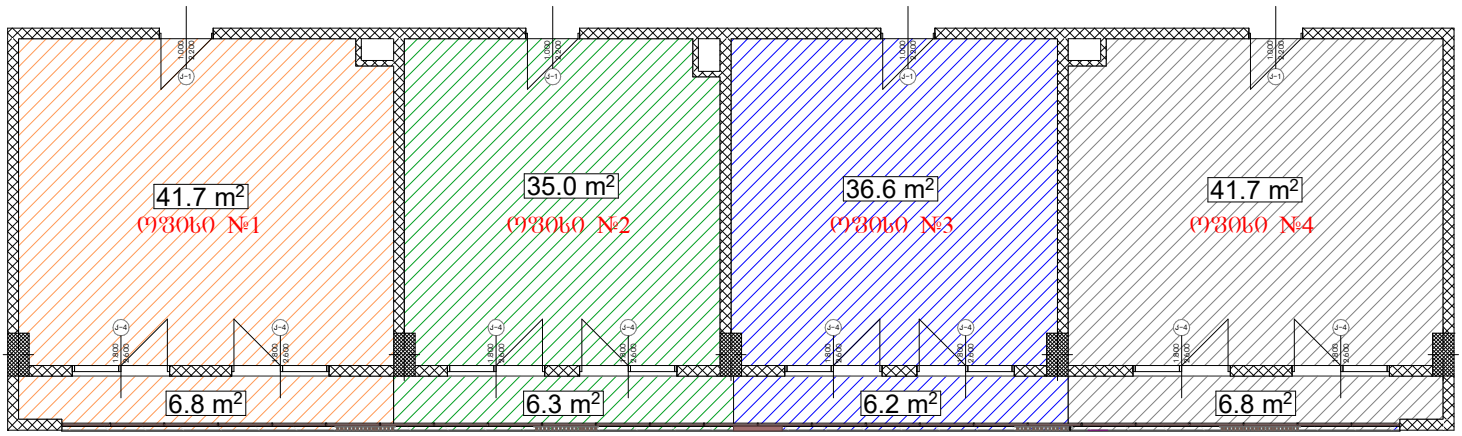

გასამოჯნი ფართი #1 48.5 კვ.მ

გასამოჯნი ფართი #2 41.30 კვ.მ

გასამოჯნი ფართი #3 42.80 კვ.მ

გასამოჯნი ფართი #4 48.50 კვ.მ

ქ.თბილისი, პეტრე იბერის ქუჩა №30		ი/მ დათო ომანაძე ა/ნ 01001101139 მის :ქ.თბილისი , ც.დადიანის 90

დამკვეთი : შპს ავტოსერვისი დიდი დიღომი	11.03.2026	შეასრულა	დ.ომანაძე	