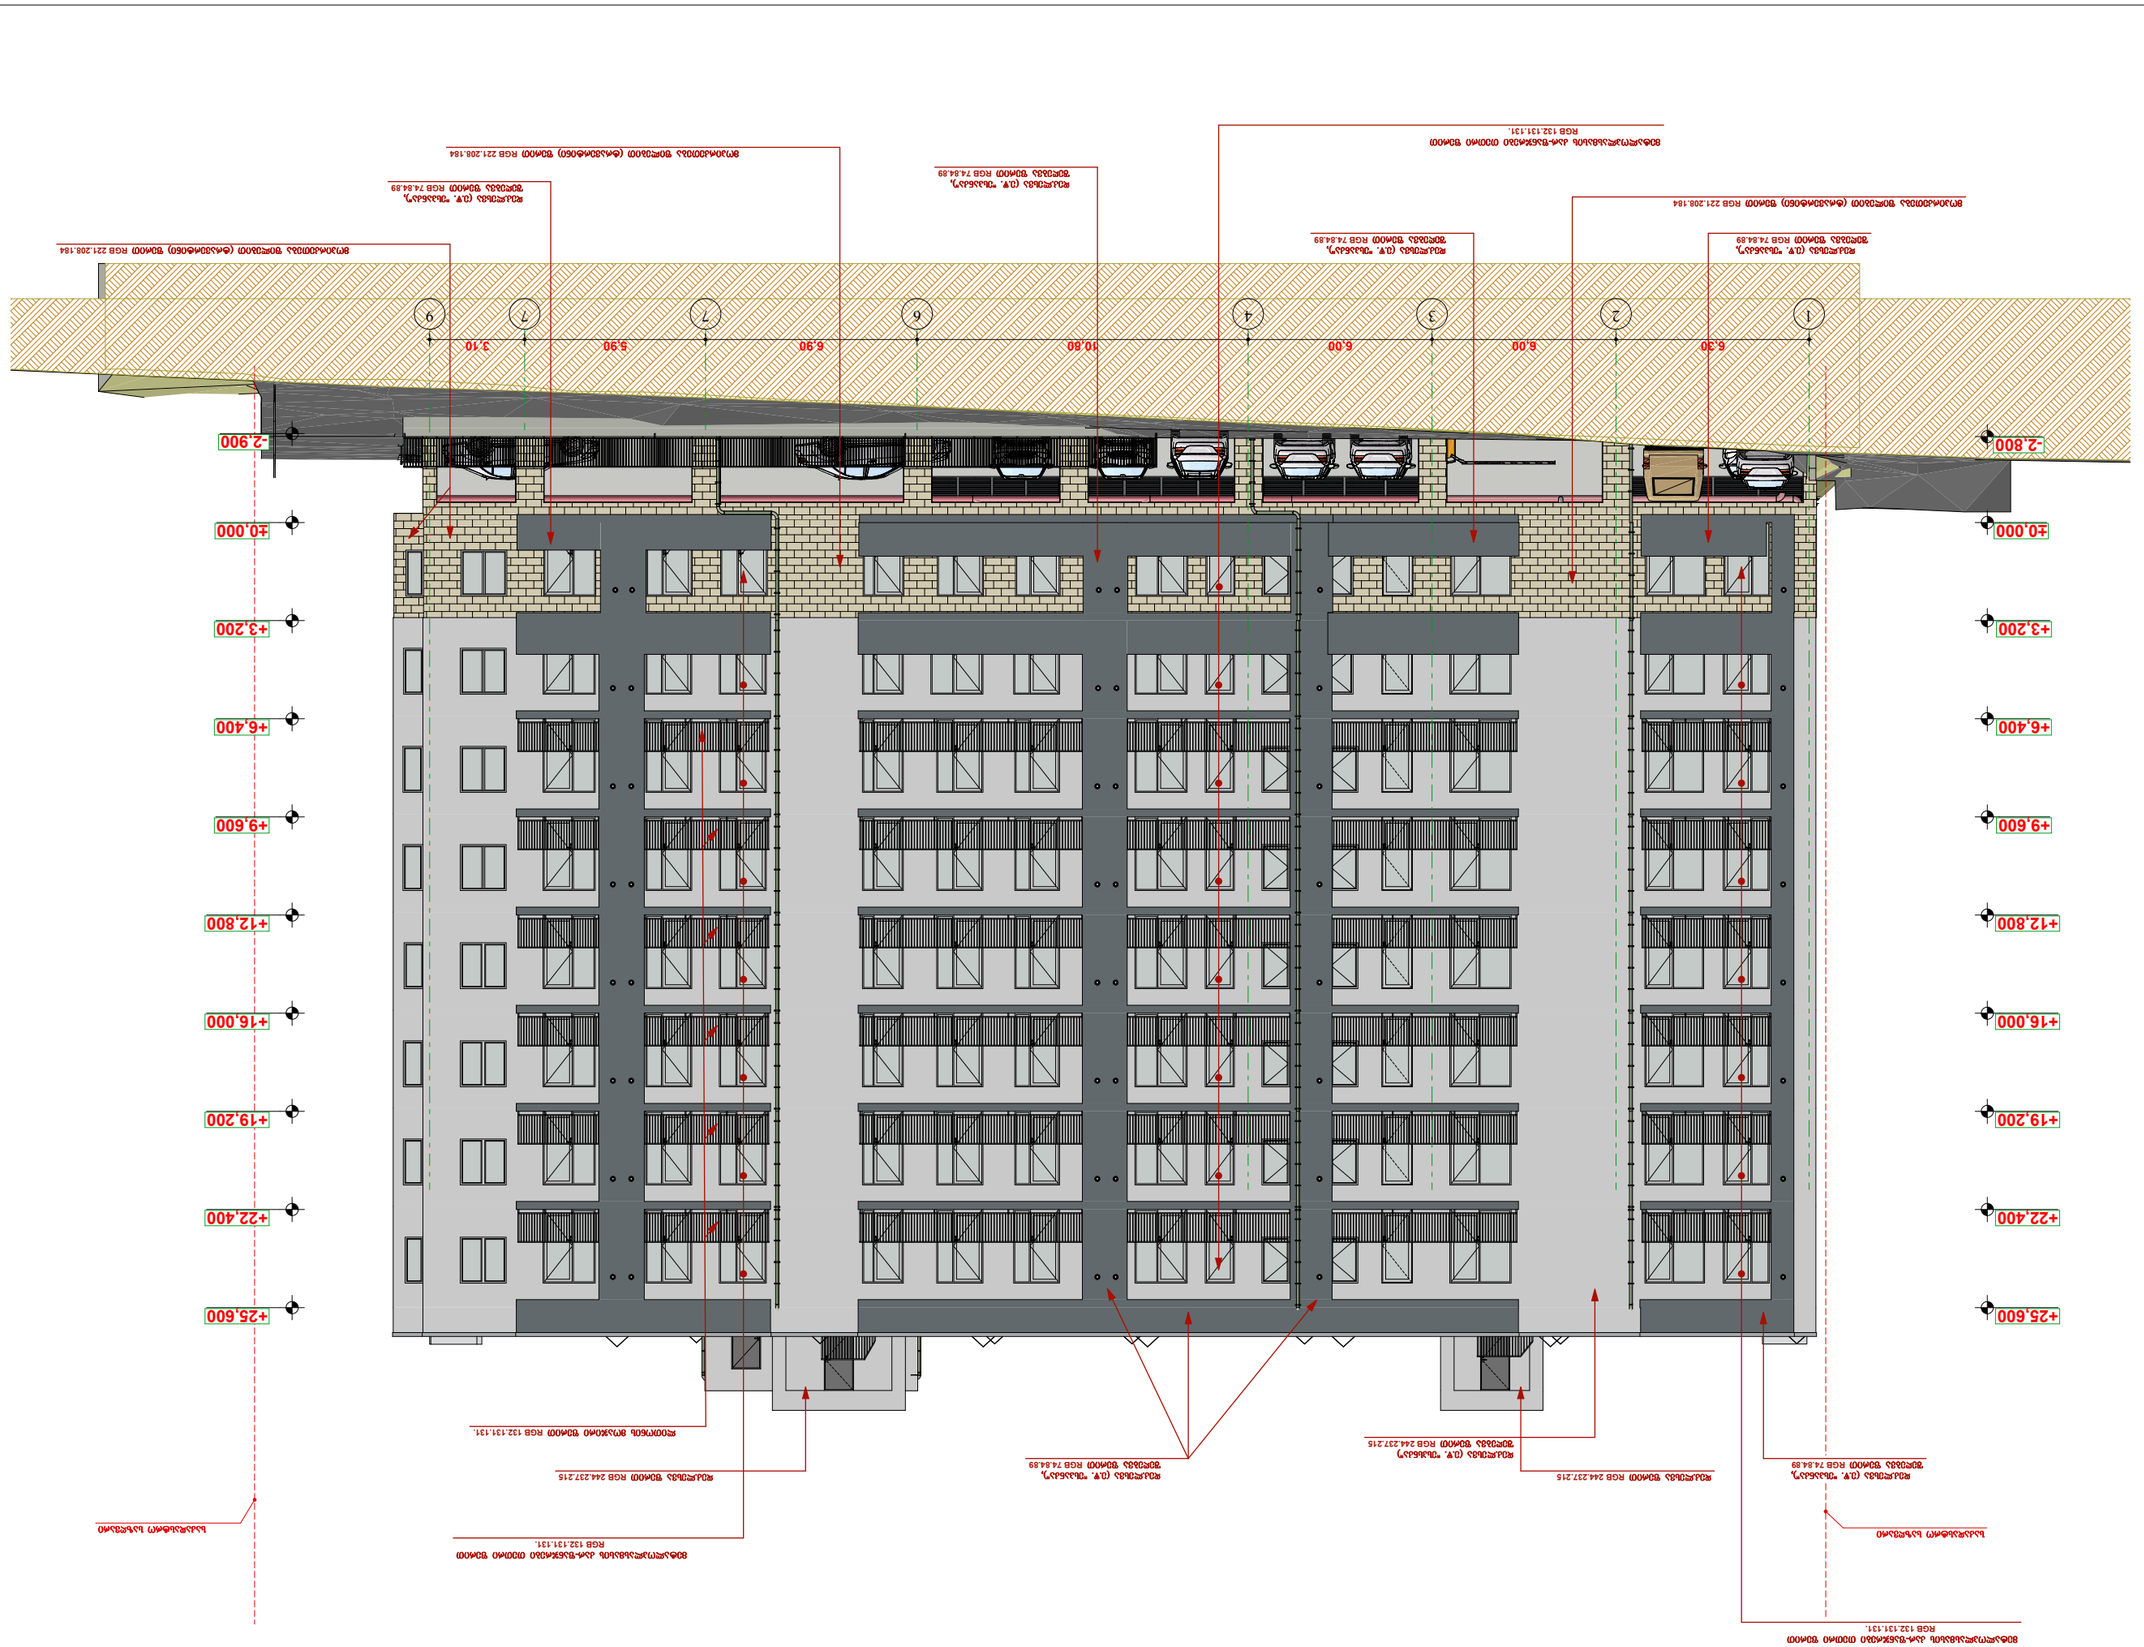







































##

ფასადი 9-1 ა 1:100

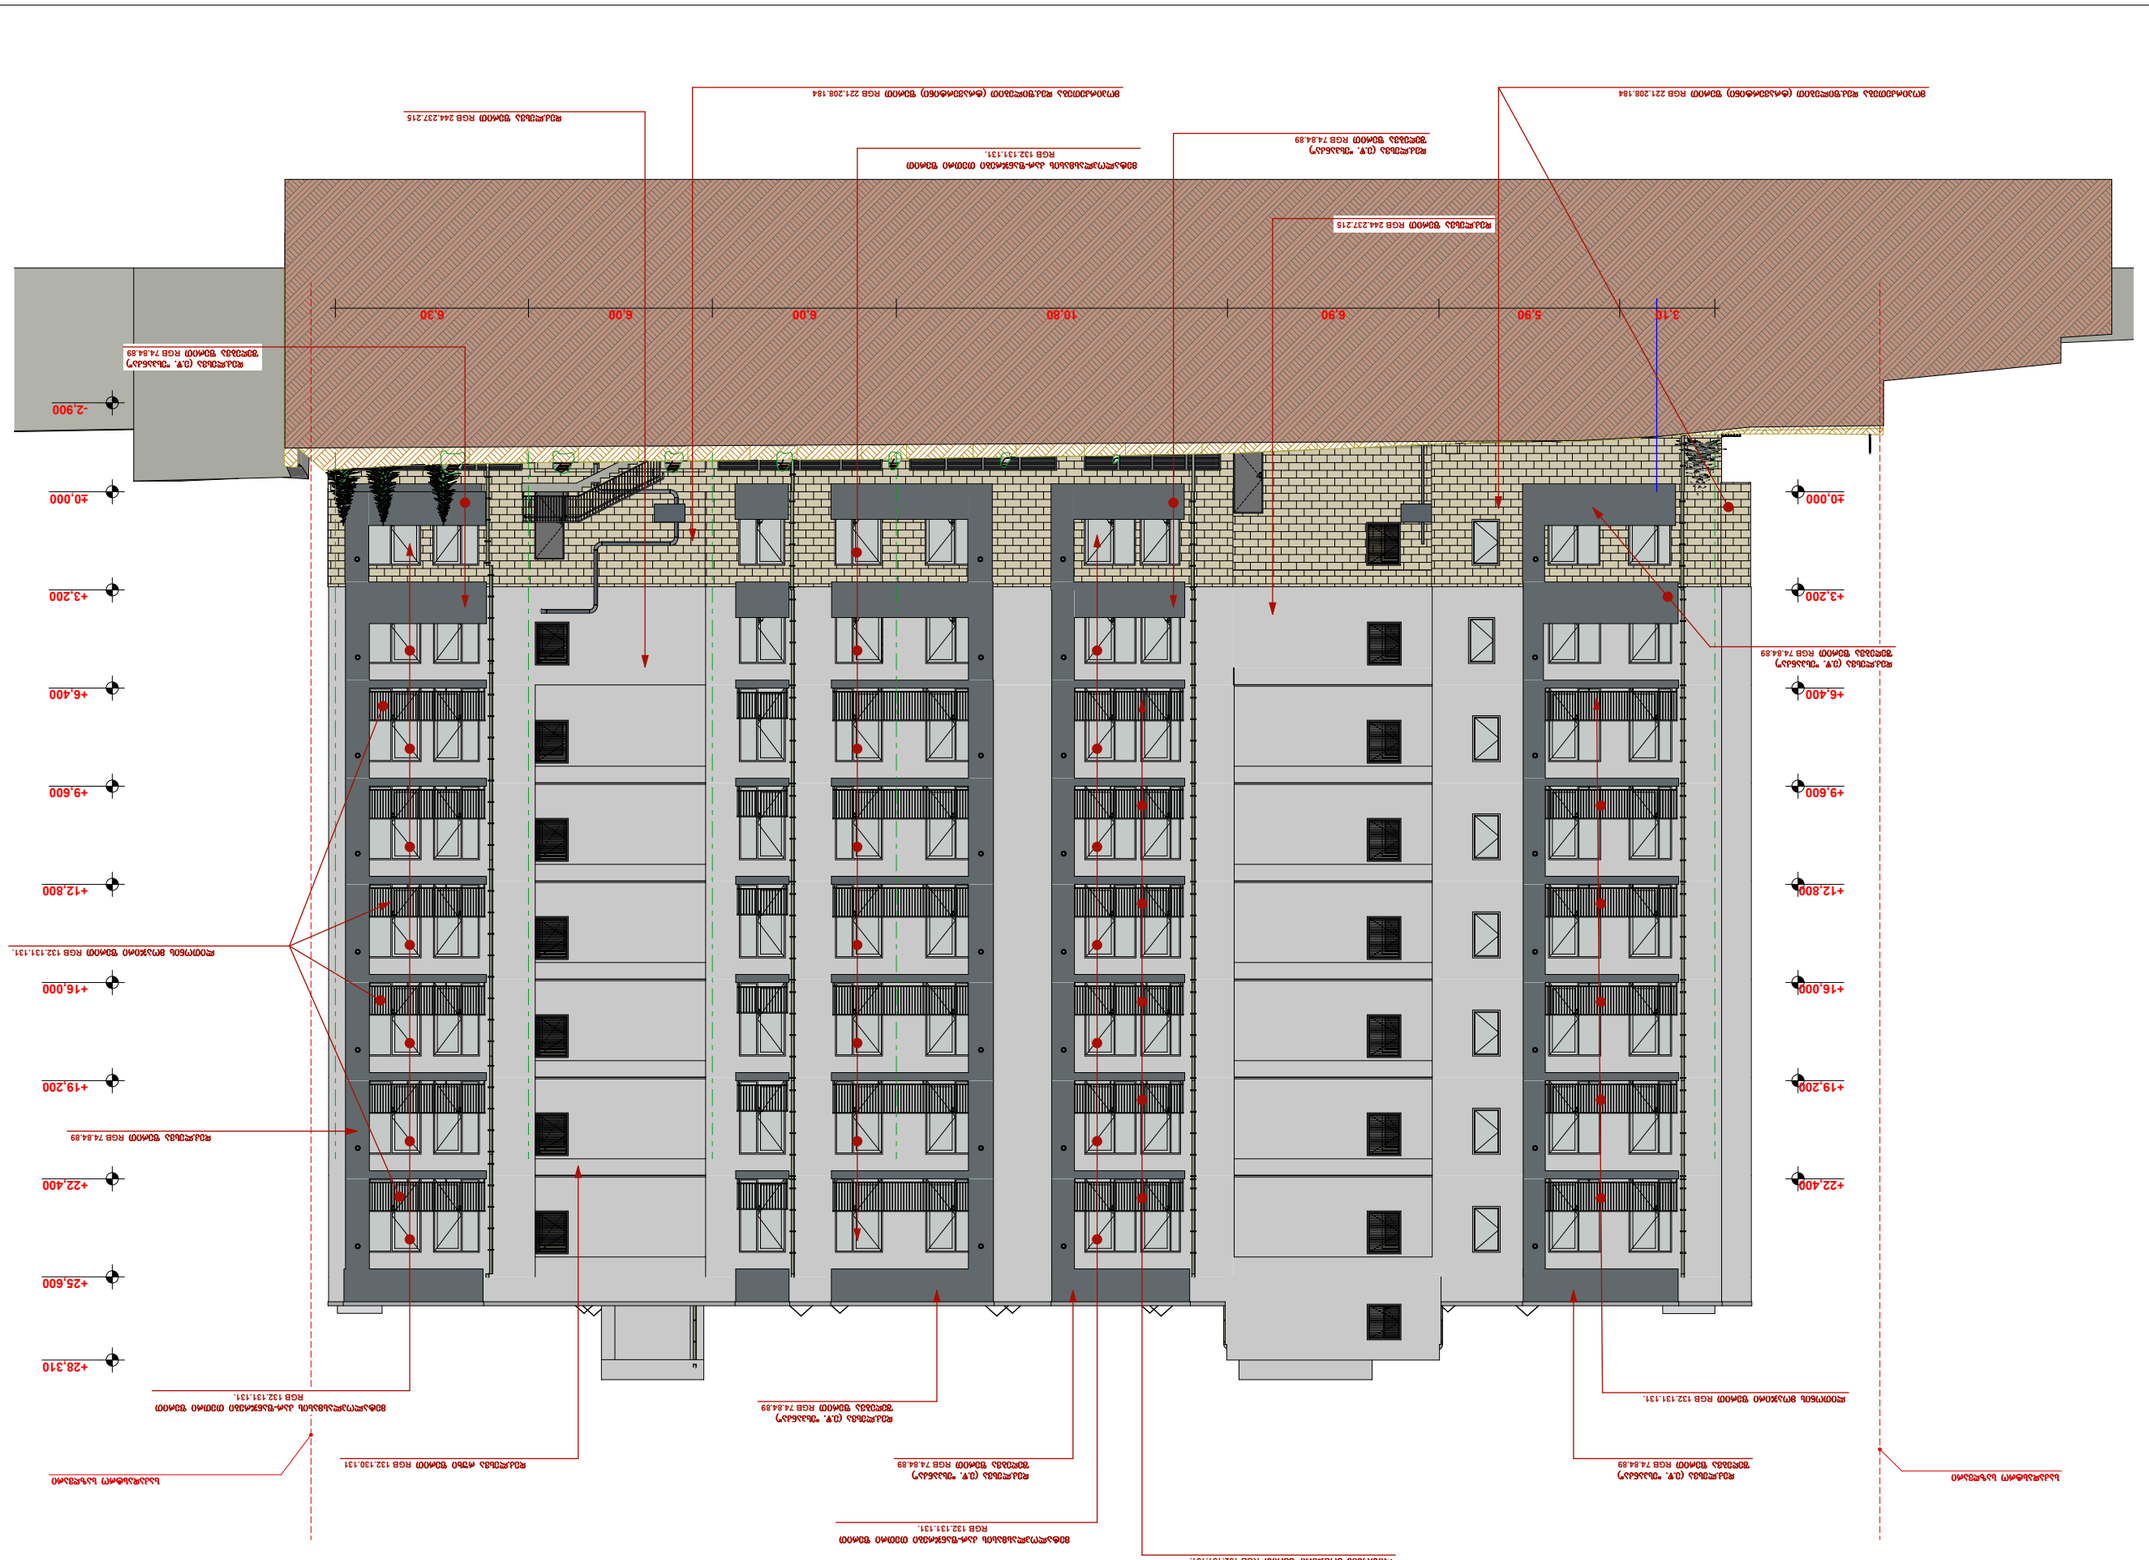

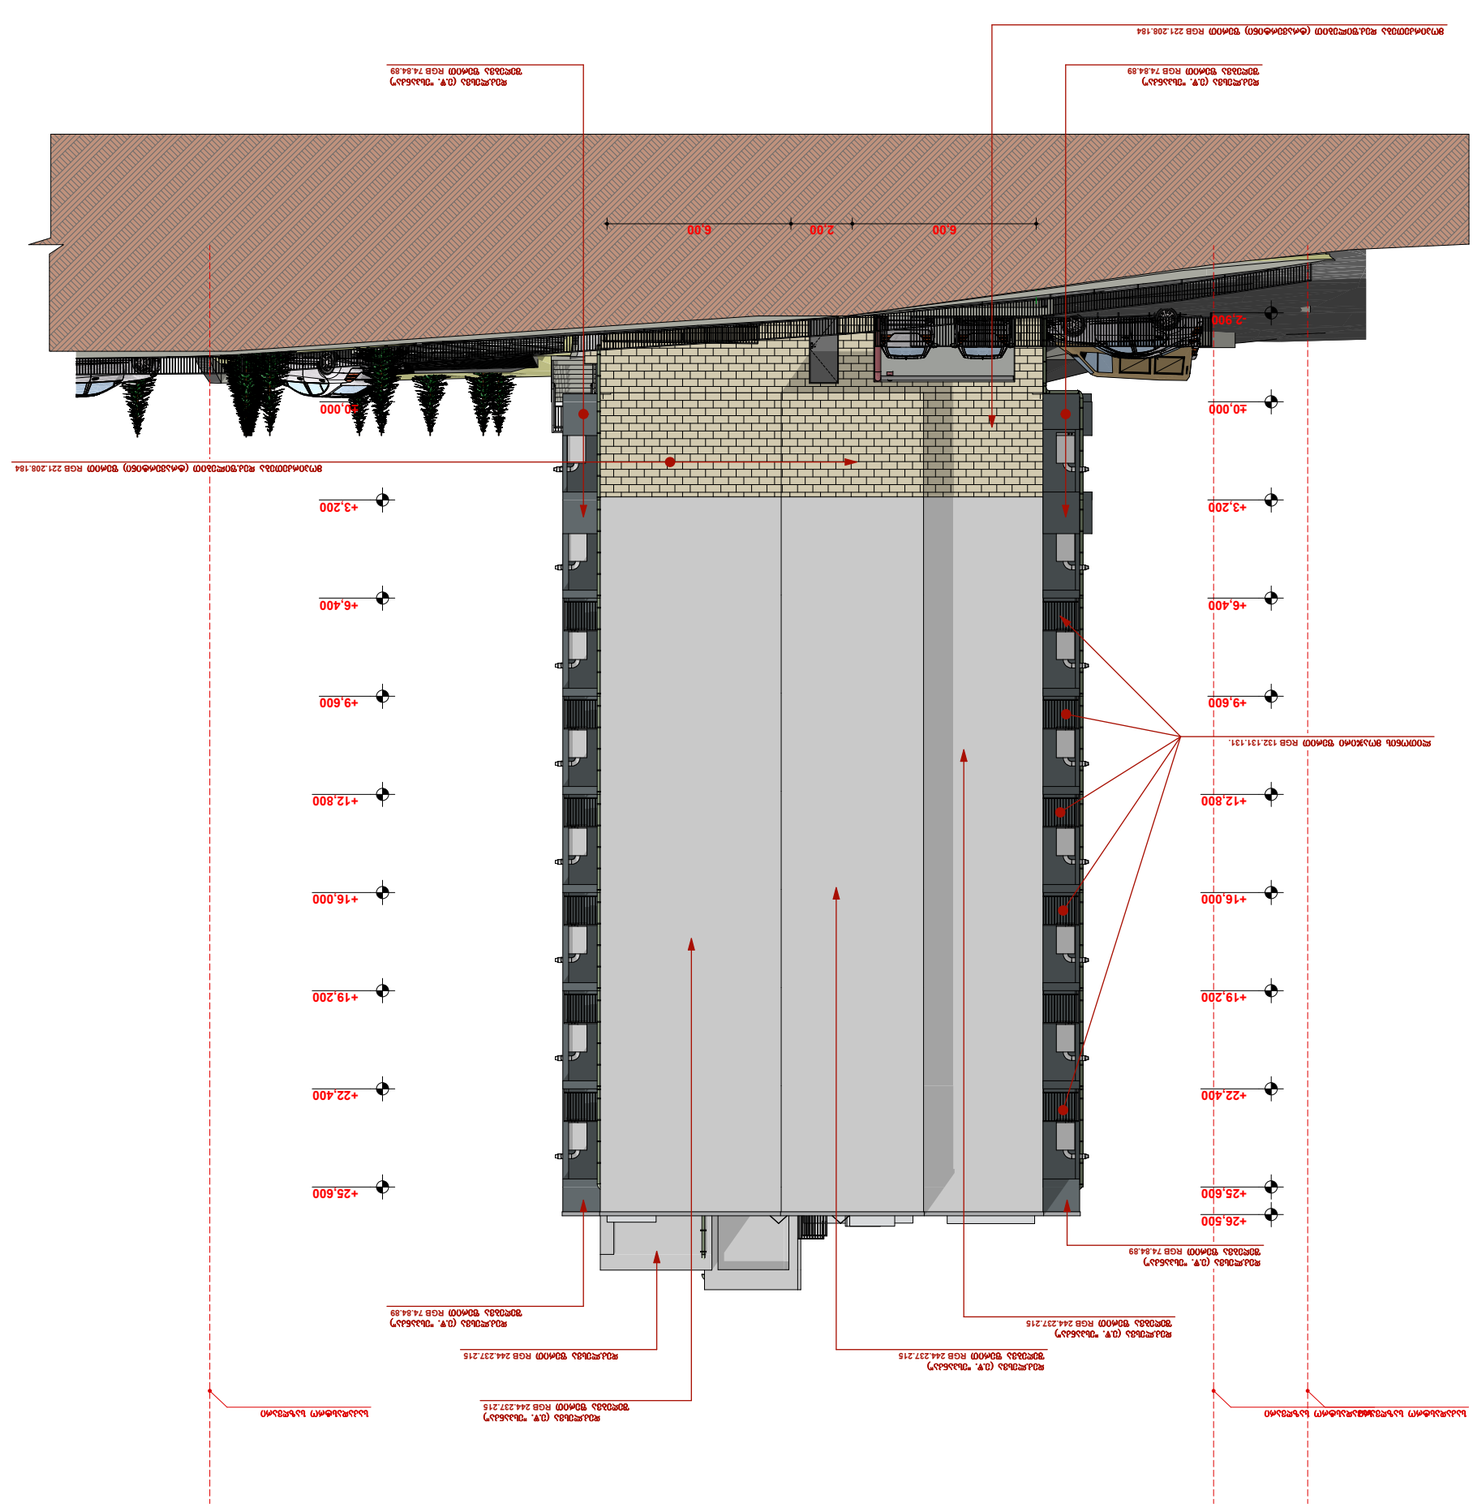







ფასადის ჭრილი ფ-ა 1:100

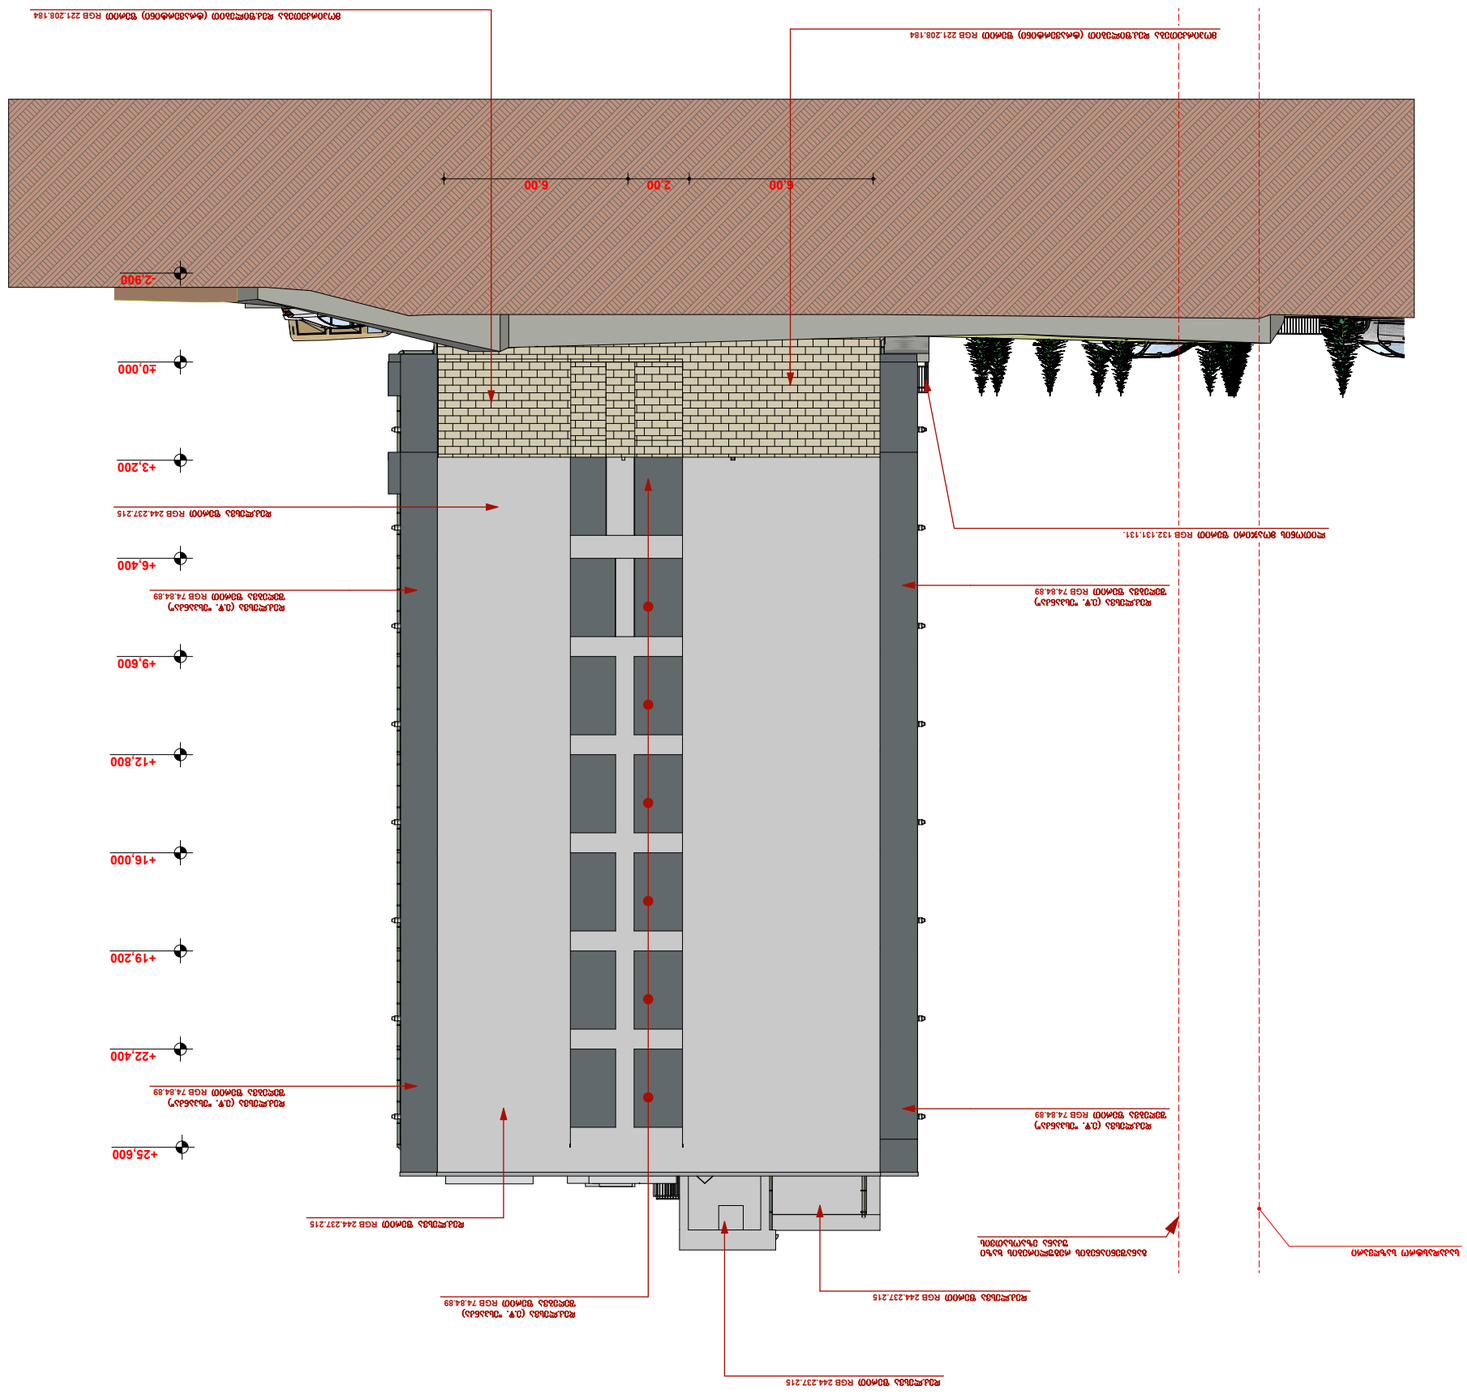

პროექტის დასახელება	ქ. თბილისი, ჭყონდიდელის ქუჩა #16-ა ბინათმშენებლობა (საკადასტრო კოდი 01.10.06.006.234)
პროექტის ეტაპი	პროექტის ავტორისეული ზედამხედველობა
ნახაზის დასახელება	ფასადის ჭრილი ა-ა
ნახაზის ნომერი	A-1
ფორმატი	A1
მასშტაბი	1:100
თარიღი	20.05.20
შპს „ბინათმშენებლობა“	
ავტორი	
ხელმძღვანელი	
კონტროლიორი	