
ტოპოგრაფიული გეგმა

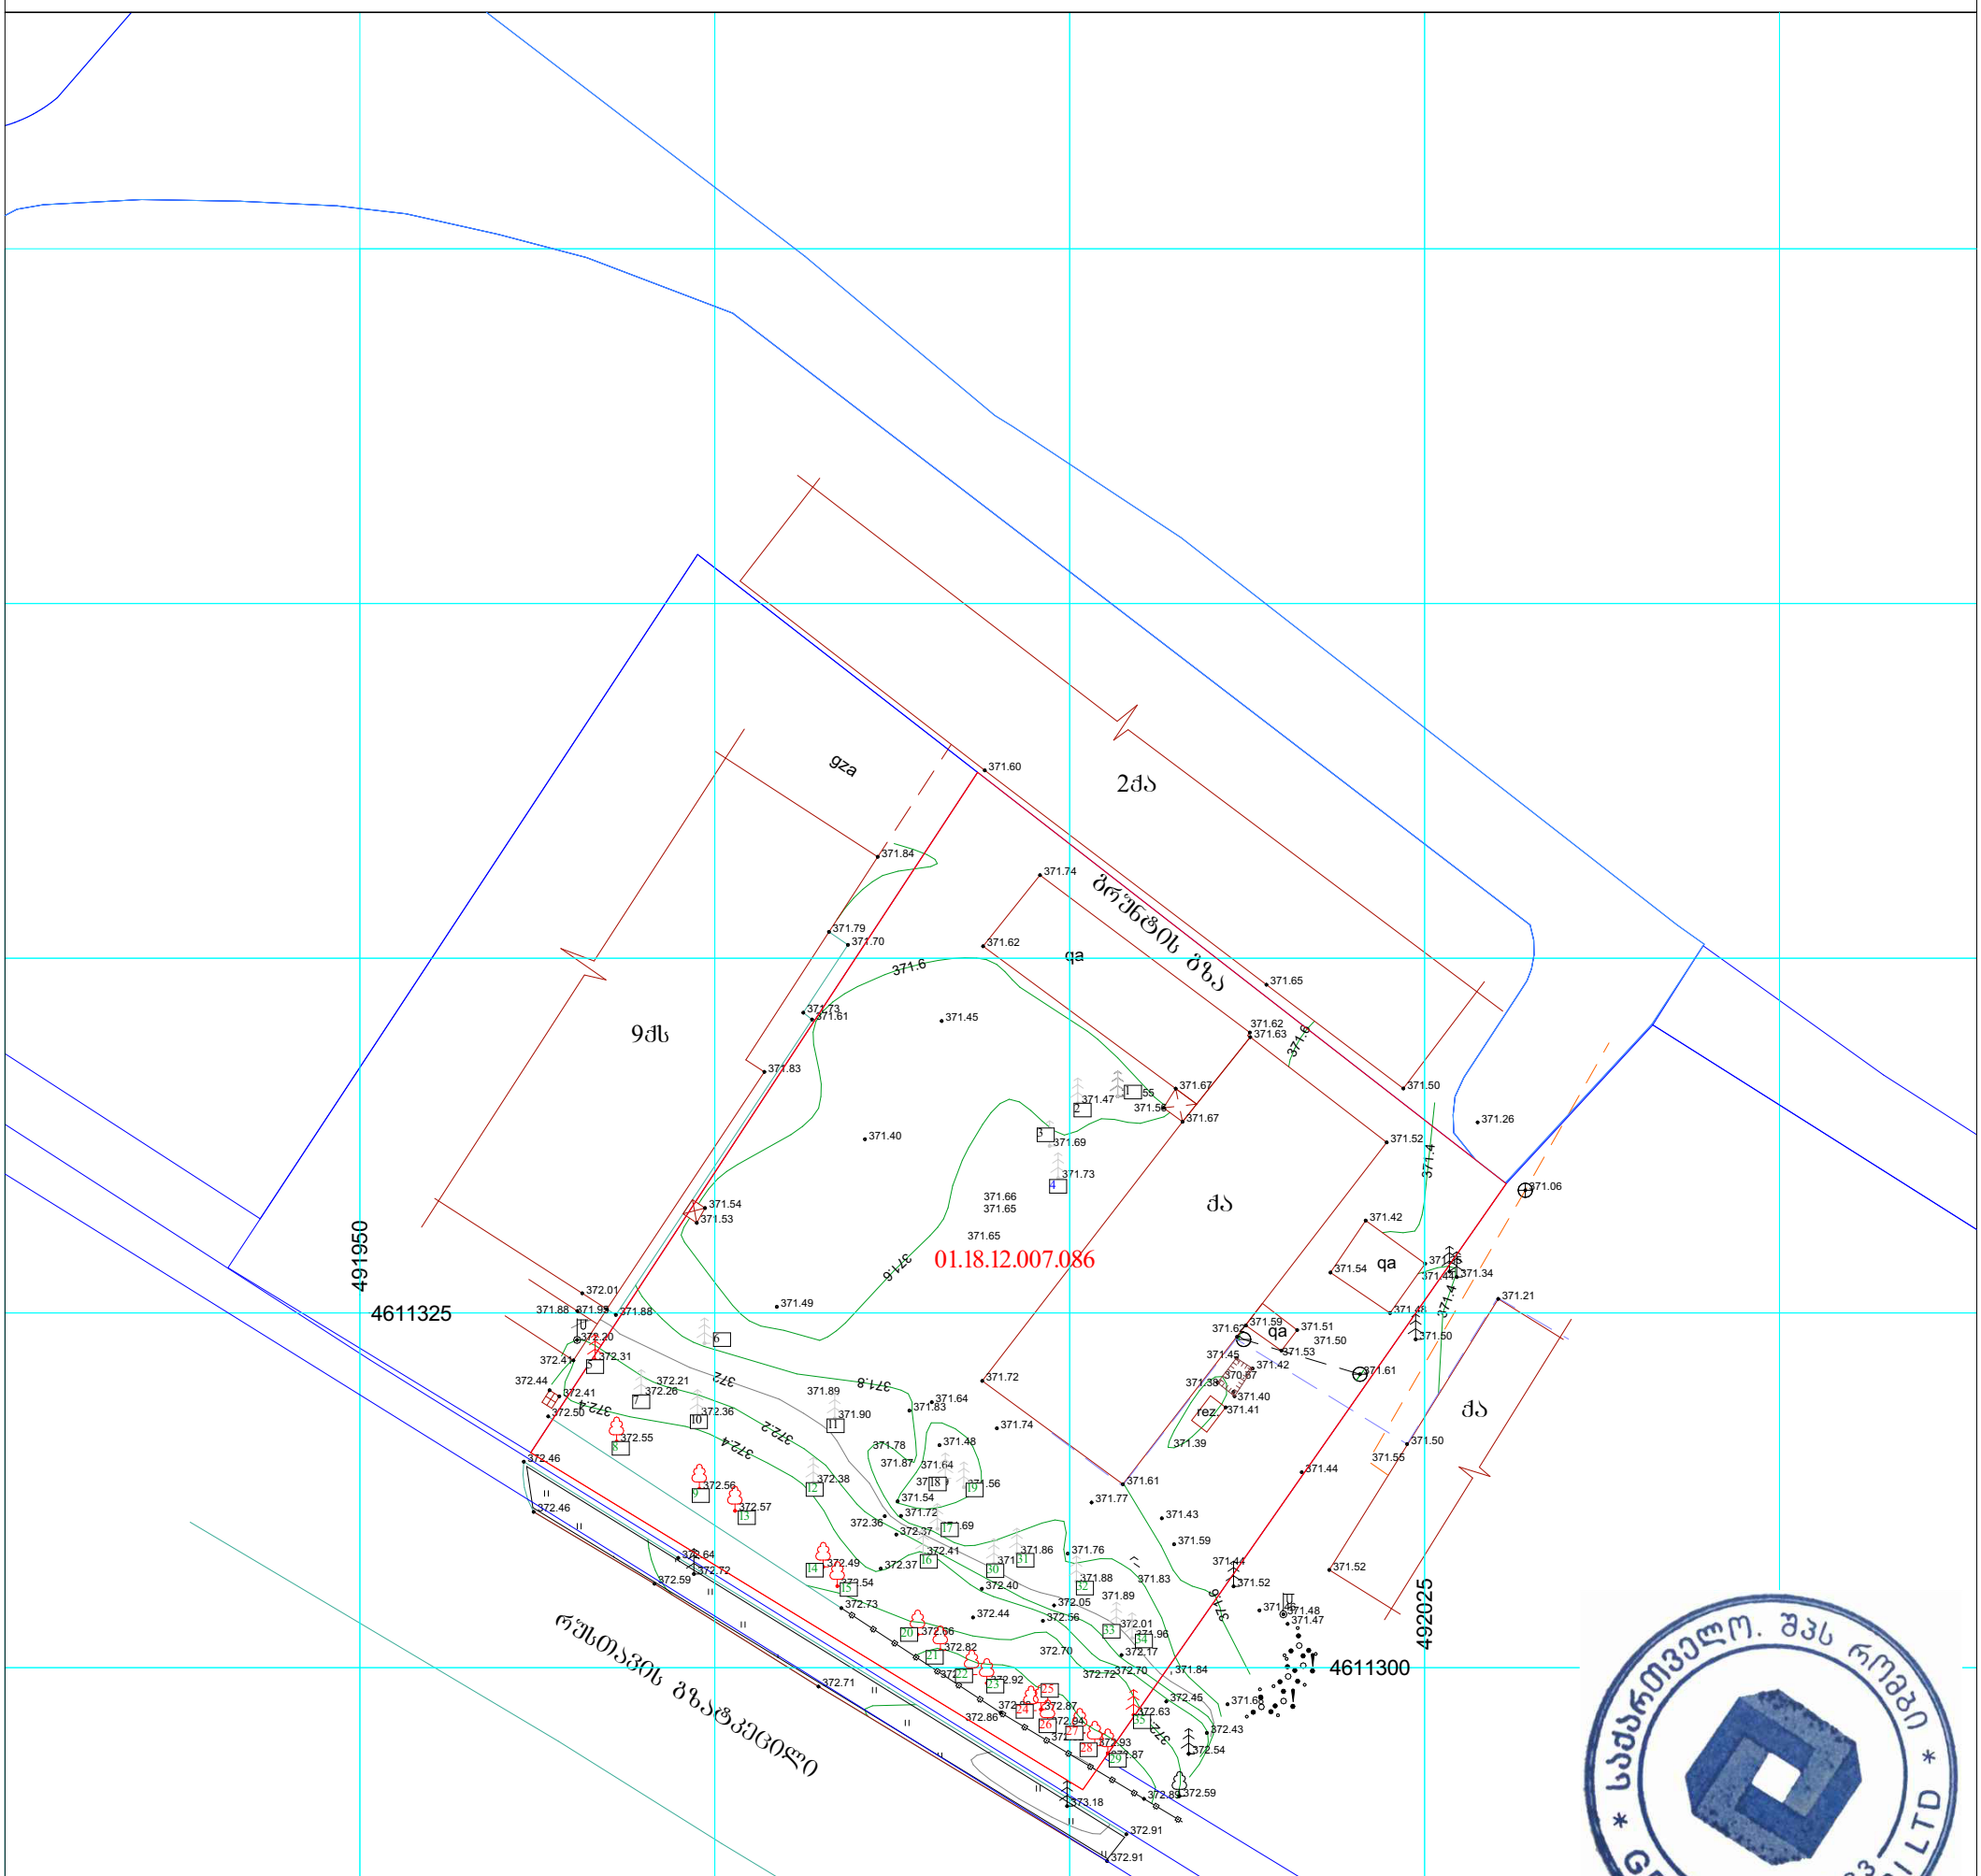

№01.18.12.007.086 საკადასტრო კოდით მიხეილ ვანიშვილის სახელზე რეგისტრირებული 2534 კვ.მ მიწის ნაკვეთი

მოსაზღვრედ რეგისტრირებული მიწის ნაკვეთები

სიმაღლური კვეთები (იზოჰიფსები) მოცემულია ყოველ 0.2 მ-ში, კონტრასტული - ყოველ 1.0 მ-ში

შ.პ.ს. "რომბი"

მის: ქ. თბილისი ბ. ნადარეიშვილის ქ. №9; ტ:592-04-20-52; 595-16-16-22

შემსრულებელი		ი. ჭურდაძე
დამკვეთი		მ. ვანიშვილი
მ. 1:500		თარიღი: 20.03.2021 წ


ფართი: 2534 კვ.მ

მის: ქ. თბილისი, რუსთავის გზატკეცილი №18-22 (ნაკვეთი №7/21)

პ ი რ ო ბ ი თ ი ნ ი შ ნ ე ბ ი

- საცხ. სახლი
- არასაცხ. სახლი
- ფარდული
- მშენებ. შენობა
- სამეთვალყურეო ჭები
- სატრანსფორმატორო ჯიხური
- რეზერვუარი
- რკინიგზა
- ელ. გადამცემი ხაზი
- წითელოვანი ხეები/ბალმა
- ფოთლოვანი ხეები/ბაზე
- ღობე
- ქვის კედელი
- კედელი
- ბორდიური ფლატე
- ბენზოგასამართი
- საერთაშორისო სისტემის კოორდინ.
- ადგილობ. სისტემის სამუშაო კოორდინ.
- ხის ღობე
- წ წყალგაყვანილობა
- კ კანალიზაცია
- სნ სანიაღვრე
- ელ. ქსელები
- ბ ბაზი
- კბ კავშირგაბმულობა
- ბუჩქი-ბუჩქნარი/ეკალბარდები
- ტყის მასივი
- მცენარეული საფარი

ტოპოგრაფიული გეგმა

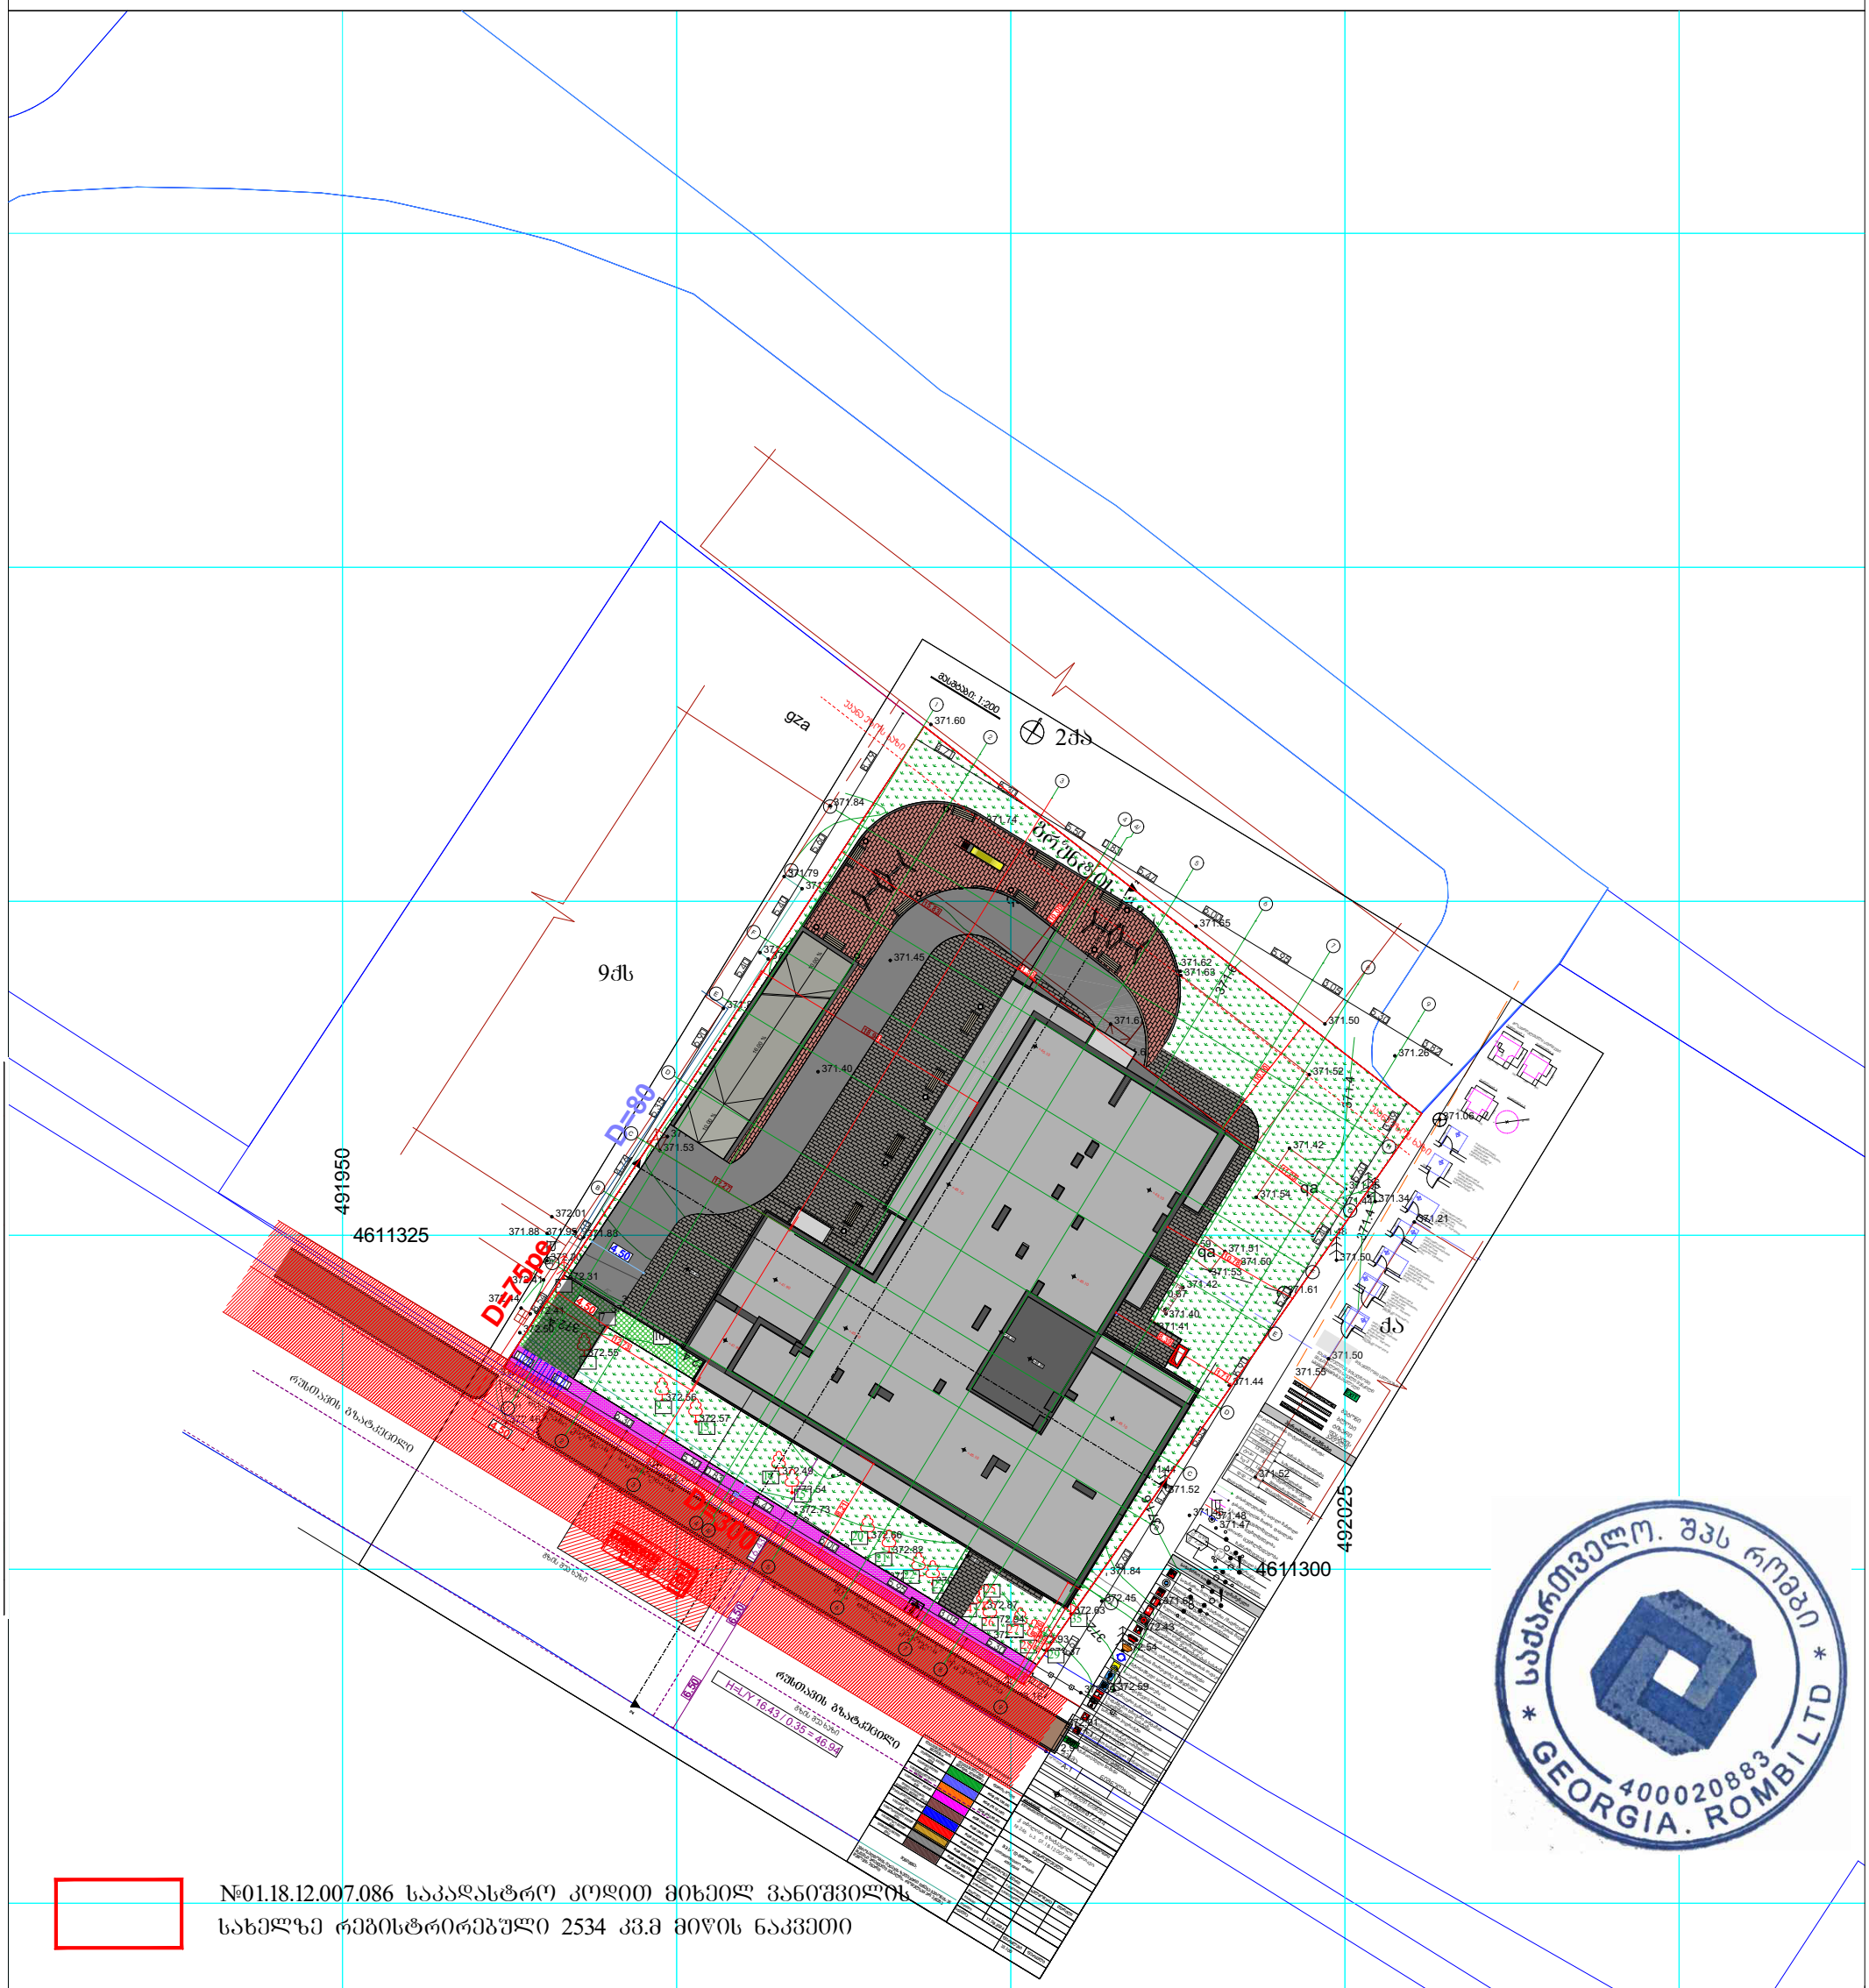

№01.18.12.007.086 საკადასტრო კოდით მიხეილ ვანიშვილის სახელზე რეგისტრირებული 2534 კვ.მ მიწის ნაკვეთი

მოსაზღვრედ რეგისტრირებული მიწის ნაკვეთები

სიმაღლური კვეთები (იზოჰიფსები) მოცემულია ყოველ 0.2 მ-ში, კონტრასტული - ყოველ 1.0 მ-ში

შ.პ.ს. "რომბი" მის: ქ. თბილისი ბ. ნადარეიშვილის ქ. №9; ტ:592-04-20-52; 595-16-16-22		
შემსრულებელი		ი. ქურდაძე
დამკვეთი		მ. ვანიშვილი
მ. 1:500		თარიღი: 20.03.2021 წ

ფართი: 2534 კვ.მ

მის: ქ. თბილისი, რუსთავის გზატკეცილი №18-22 (ნაკვეთი №7/21)

პ ი რ ო ბ ი თ ი ნ ი შ ნ ე ბ ი

- საცხ. სახლი
- არასაცხ. სახლი
- შარდული
- მშენებ. შენობა
- სამეთვალყურეო ჭები
- სატრანსფორმატორო ჯიხური
- რეზერვუარი
- რკინიგზა
- ელ. გადამცემი ხაზი
- წიწვოვანი ხეები/ბალმა
- ფოთლოვანი ხეები/ბაზი
- ღობე ქვის კედელი
- კედელი
- ბორდიური ფლატე
- ბენზოგასამართი
- საერთაშორ. ნიშ. სისტემის კოორდინ.
- ადგილობ. სისტემის სამუშაო კოორდინ.
- ხის ღობე
- წყალგაყვანილობა
- კანალიზაცია
- სანიაღვრე
- ელ. ქსელები
- გაზი
- კავშირგაბმულობა
- ბუჩქი-ბუჩქნარი/ეკალბარდები
- ტყის მასივი
- მცენარეული საფარი