






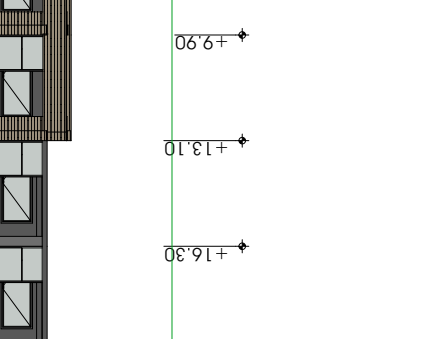

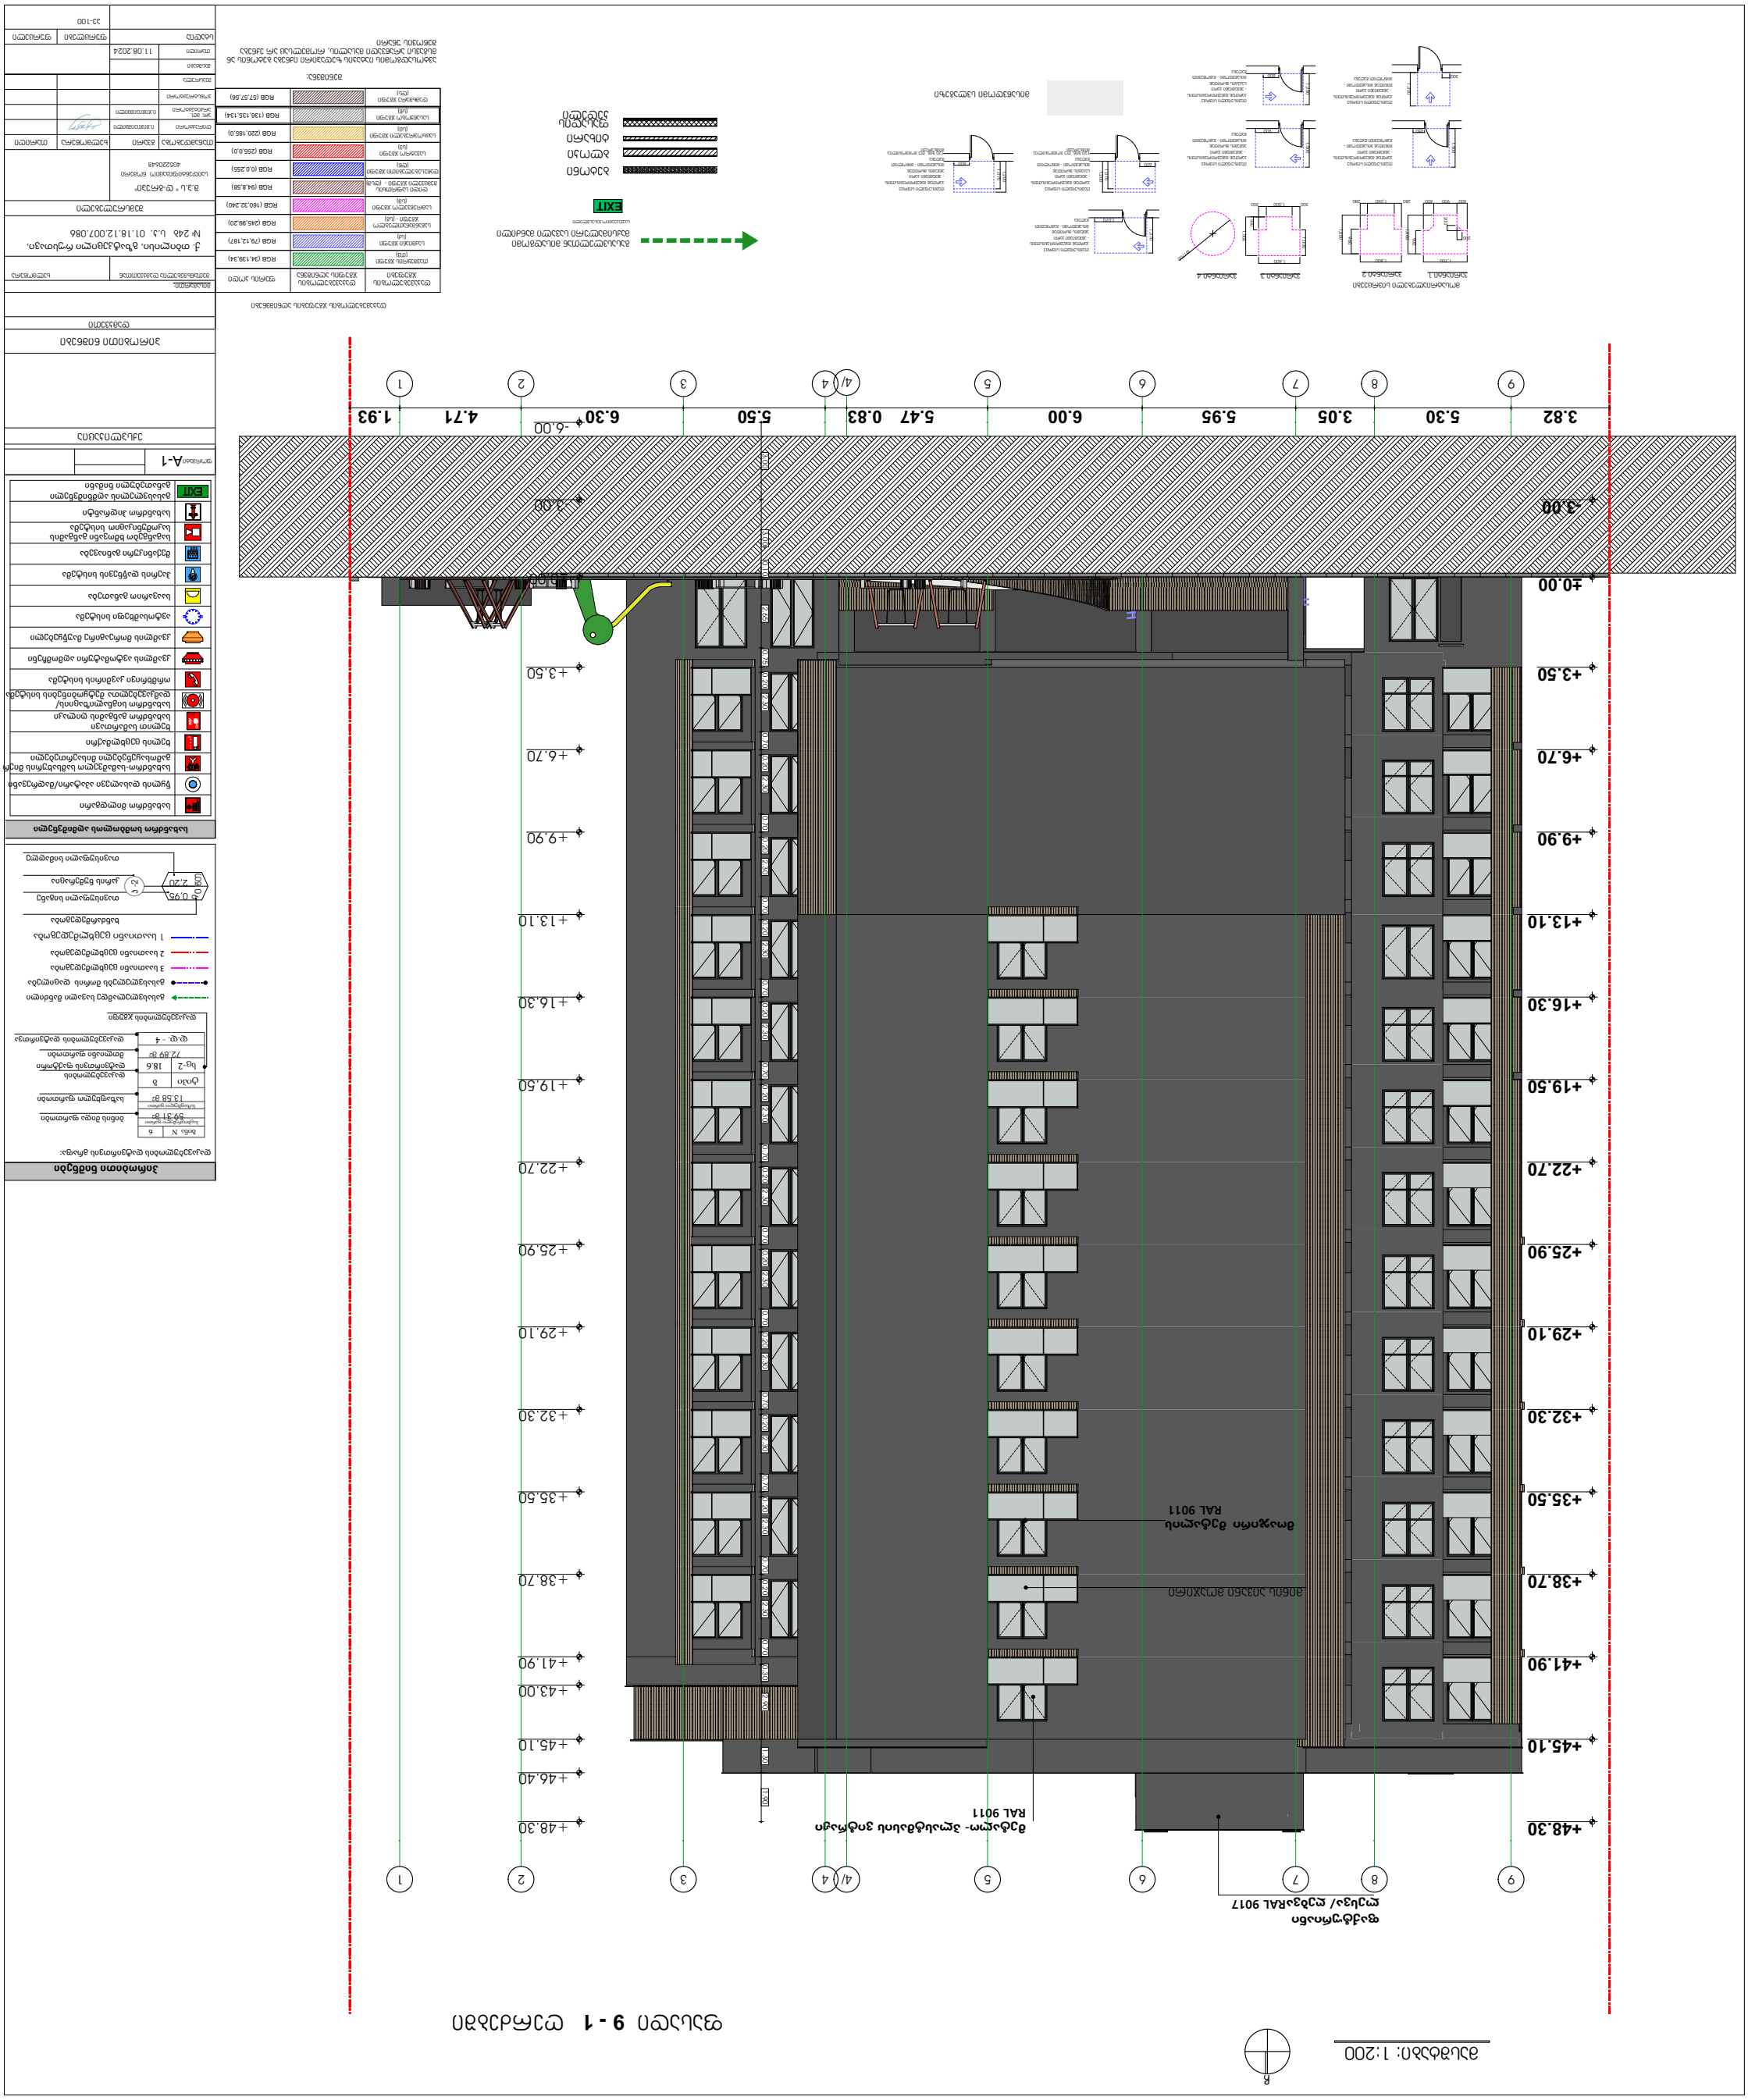
±0.00
-3.00
-6.00
3.82
5.30
3.05
5.95
6.00
5.47
0.83
5.50
6.30
4.71
1.93
9
8
7
6
5
4/4
3
2
1
+3.50
+6.70
+9.90
+13.10
+16.30
+19.50
+22.70
+25.90
+29.10
+32.30
+35.50
+38.70
+41.90
+43.00
+45.10
+46.40
+48.30
RAL 9011
RAL 9011
RAL 9011

ფასადი 1 - 9 ღერძებში

მასშტაბი: 1:200



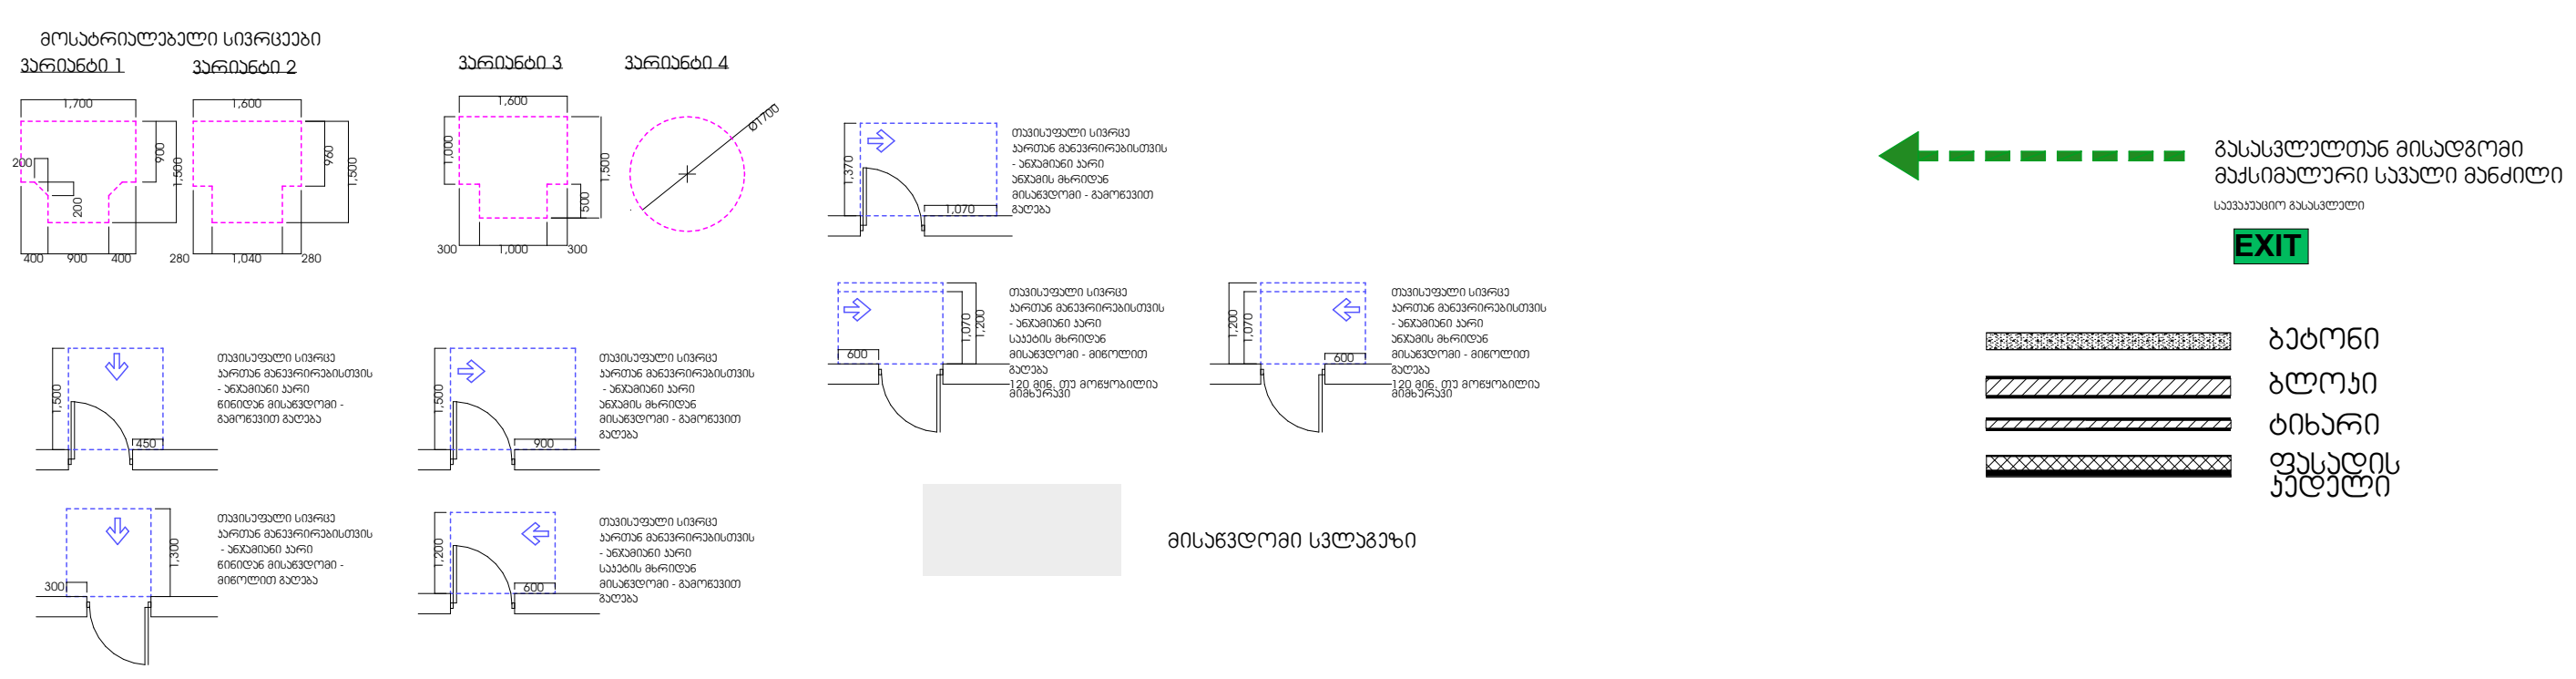

პირობითი ნიშნები

დაკავებულობის დატვირთვის გრაფა:

ბინა N	6
საცხოვრებელი ფართი 59.31 მ²	
საზაფხულო ფართი 13.58 მ²	
ტიპი	ბ
სც-2	18.6
72.89 მ²	
დ.დ. - 4	

- ბინის შიდა ფართობი
- საზაფხულო ფართობი
- დაკავებულობის დატვირთვის ფაქტორი
- მთლიანი ფართობი
- დაკავებულობის დატვირთვა
- დაკავებულობის ჯგუფი

- გასასვლელამდე სავალი მანძილი
- გასასვლელებს შორის დაცილება
- 3 საათიანი ცეცხლმედეგობა
- 2 საათიანი ცეცხლმედეგობა
- 1 საათიანი ცეცხლმედეგობა

0,95 / 2,20 / 90 / 60 / 5-2

- ხანძარმედეგობა
- თავისუფალი სიგანე
- კარის ნუმერაცია
- თავისუფალი სიმაღლე

სახანძრო სიმბოლოს აღმიშვნელი

	სახანძრო მილდგარი
	წყლის დასალევი აპატარი/შადრევანი
	სახანძრო-სამაშველო სამსახურის მიერ გამოსაყენებელი მისაერთებელი
	ხელის ცეცხლმაქრი
	ხელით სამართავი სახანძრო განგაშის ღილაკი
	სახანძრო სიგნალიზაციის/ დამკავებელთა შეტყობინების სისტემა
	ორმხრივი კავშირის სისტემა
	კვამლის ავტომატური აღმომჩენი
	კვამლის მორეაგირე მაუწყებელი
	ავტოსაშხეფი სისტემა
	საავარიო განათება
	ჰაერის დაწნევის სისტემა
	მექანიკური განიავება
	საგანგებო ხმოვანი განგაშის საკომუნიკაციო სისტემა
	სახანძრო ჰიდრანტი
EXIT	გასასვლელის აღმნიშვნელი განათებული ნიშანი

დაკავებულობის ჯგუფების აღნიშვნები

დაკავებულობის ჯგუფები	დაკავებულობის ჯგუფის აღნიშვნა	ფერის კოდი
თავშეყრის ჯგუფი (თ3)		RGB (34,139,34)
საქმიანი ჯგუფი (სქ)		RGB (79,12,187)
საგანმანათლებლო ჯგუფი - (სგ)		RGB (245,99,20)
სამრეწველო ჯგუფი (სმ)		RGB (160,32,240)
დიდი საფრთხის შემცველი ჯგუფი - (დსშ)		RGB (94,8,58)
დაწესებულებითი ჯგუფი (დწ)		RGB (0,0,255)
სავაჭრო ჯგუფი (სვ)		RGB (255,0,0)
საცხოვრებელი ჯგუფი (სც)		RGB (220,185,0)
სასაწყობო ჯგუფი (სწ)		RGB (136,135,134)
დამხმარე ჯგუფი (დს)		RGB (57,57,56)

შენიშვნა:

ავტოსადგომის იატაკის ზედაპირი იქნება ბეტონის ან მსგავსი არაწვადი მასალის, რომელსაც არ ექნება შეწოვის უნარი

ფორმატი A-1			
ექსპლიკაცია			
ფასადი 1 - 9 ღერძებში			
პირობითი ნიშნები			
დამკვეთი			
მისამართი:			
შეთანხმებულია დამკვეთთან		ხელმოწერა	
ქ. თბილისი, გზატკეცილი რუსთავი, № 24ბ ს.კ. 01.18.12.007.086			
შემსრულებელი			
შ.პ.ს " დ-გრუპი" საიდენტიფიკაციო ნომერი 405220648			
თანამდებობა	გვარი	ხელმოწერა	თარიღი
დირექტორი	ი.ჯიჯიეიშვილი		
პრ. მთ. არქიტექტორი	ი.ჯიჯიეიშვილი		
კონსტრუქტორი			
შეასრულა			
მასშტაბი			
თარიღი	11.08.2024		
სტადია		ფურცლები	ფურცელი
		აე-100	





