
გენ-გეგმა. მ 1:500

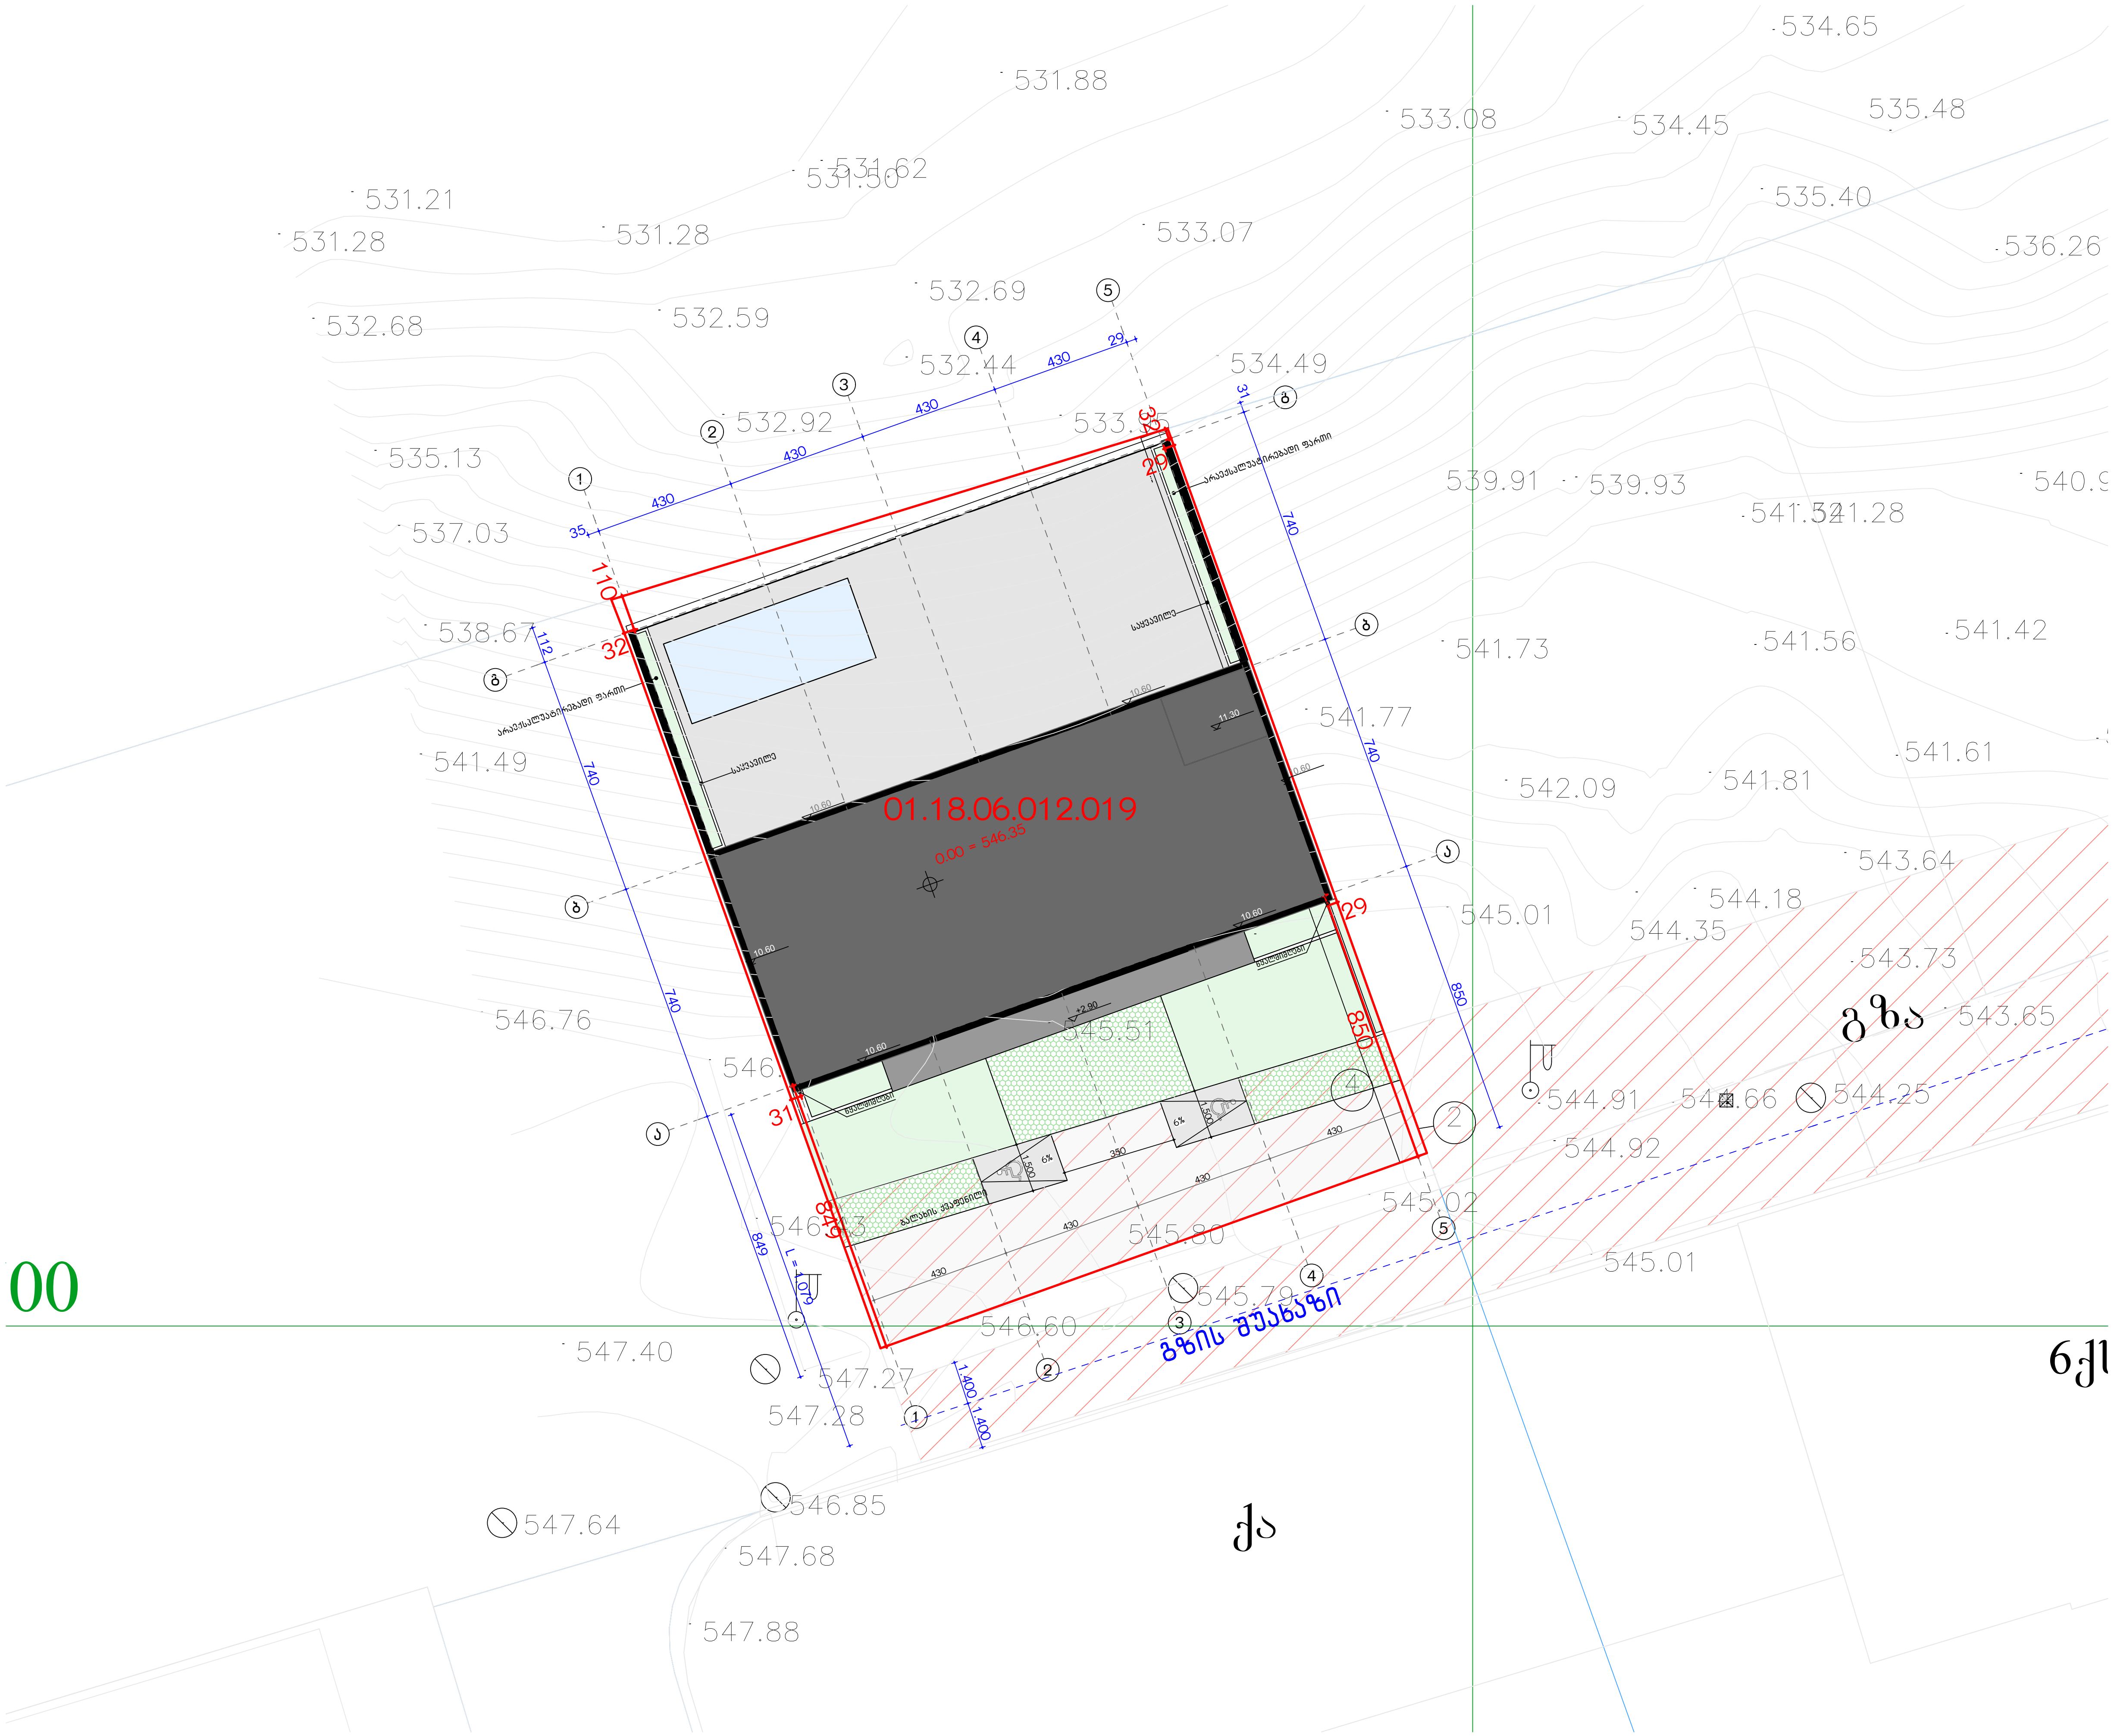

ფორმატი A-3	თბილისი-2023
	დაკვეთა №

ექსპლიკაცია

მითითება

შენიშვნები

დამკვეთი: შ.პ.ს
კრწანისი როიალ რეზიდენსი

პრ. სახელწოდება:
ინდივიდუალური ორბინიანი საცხოვრებელი სახლი (კორექტირება)

მისამართი:
ქ. თბილისი, ორთაჭალის ქუჩის ბოლოს
საკადასტრო კოდი 01.18.06.012.019

შემსრულებელი: შ.პ.ს
კრწანისი როიალ რეზიდენსი

Krtsanisi Royal Residence

მისამართი:
ქ. თბილისი,
კრწანისის ქუჩა, ნაკვ. 13/13


თანამდებობა	გვარი	ხელმოწერა
დირექტორი	ნ. ნამორაძე	
არქიტექტორი	ა . პაპელიშვილი	
არქიტექტორი	ლ.მათიაშვილი	
არქიტექტორი	მ. წიკლაური	

თარიღი	2023	ნახაზი: გენ.გეგმა
მასშტაბი	1:200	

სტადია	ფურცელი	ფურცლები
პ.		

ჭრილი 1-1. 1:100

შენობის მაქსიმალური სიმაღლის განსაზღვრის სქემა

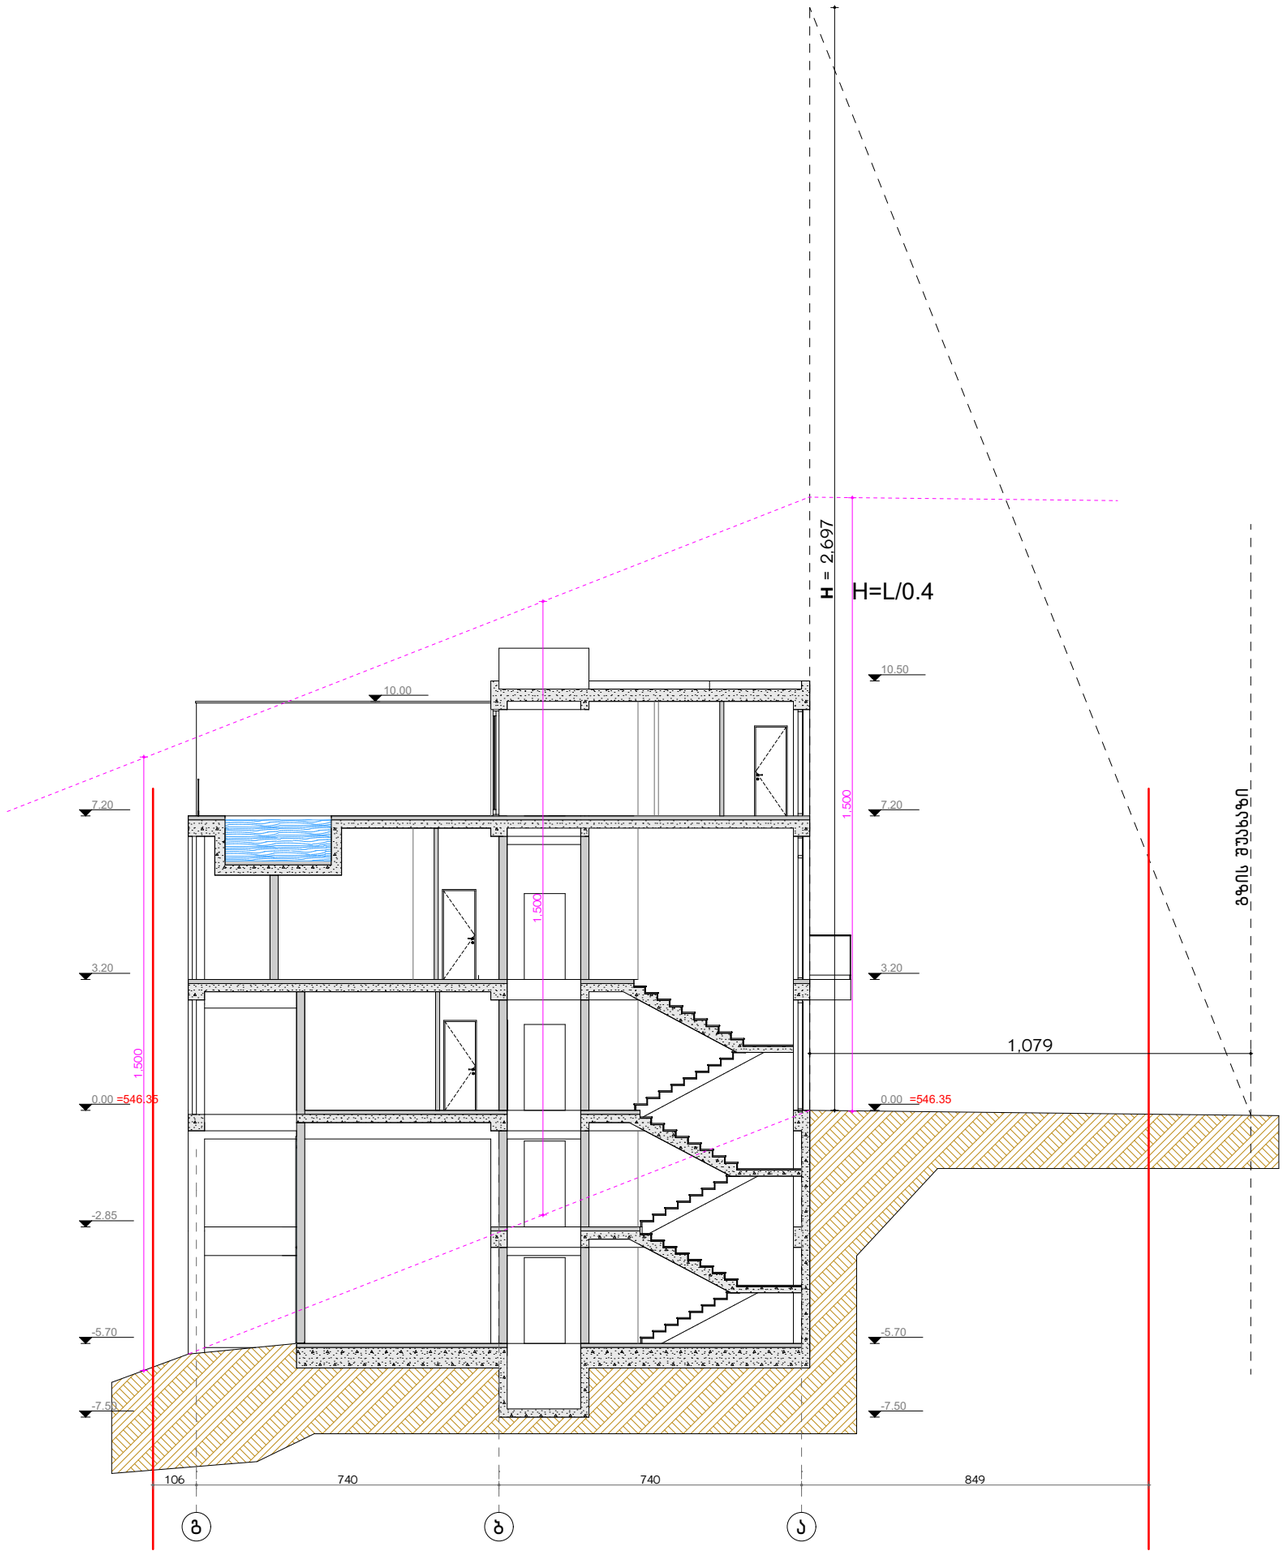

ფორმატი A-3

თბილისი-2023

ღაკვეთა №

ექსპლიკაცია

მითითება

- ღერძის ხაზი
- ჭრილის ხაზი
- საკადასტრო საზღვარი
- +3.40 ნიშნული გებგაზე
- 0.44 ნიშნული ჭრილზე და ფასადზე
- სავენტილაციო შახტა
- P1 პარკინგის ნუმერაცია
- რკინა-ბეტონის სტრუქტურული ელე მენტი 2 სმ-ზე მეტი ხანძარმედეგობის (სვეტი, კოჭი, დიაფრაგმა, იატაკისა და სახურავის ანაწყობი)
- ბლოკის კედელი

შენიშვნები

დამკვეთი: შ.პ.ს
კრწანისი როიალ რეზიდენსი

პრ. სახელწოდება:
ინდივიდუალური ორბინიანი საცხოვრებელი სახლი (კორექტირება)

მისამართი:
ქ. თბილისი, ორთაჭალის ქუჩის ბოლოს საკადასტრო კოდი 01.18.06.012.019

შემსრულებელი: შ.პ.ს
კრწანისი როიალ რეზიდენსი

Krtsanisi Royal Residence

მისამართი:
ქ. თბილისი,
კრწანისის ქუჩა, ნაკვ. 13/13

თანამდებობა	გვარი	ხელმოწერა
დირექტორი	ნ. ნამორაძე	
არქიტექტორი	ა . პაპელიშვილი	
არქიტექტორი	ლ.მათიაშვილი	
არქიტექტორი	მ. წიკლაური	

თარიღი	2023	ნახაზი: სიმაღლის სქემა
მასშტაბი	1:150	

სტადია	ფურცელი	ფურცლები
პ.		