ქალაქი თბილისი, ჭუბა უნივერსიტეტი, ნაკვეთი (06/021)
ს/კ (01.14.06.006.134)(01.14.06.006.140)(01.14.06.006.143)(01.14.06.006.145)
(01.14.06.006.142)(01.14.06.006.135)(01.14.06.006.141)(01.14.06.006.136)
(01.14.06.006.137)(01.14.06.006.139)(01.14.06.006.138) შპს "უნ!"-ის საკუთრებაში არსებული
არასასოფლო-სამეურნეო დანიშნულების მიწის ნაკვეთების და მათი მიმდებარე
ტერიტორიის ტოპოგრაფიული

გეგმა

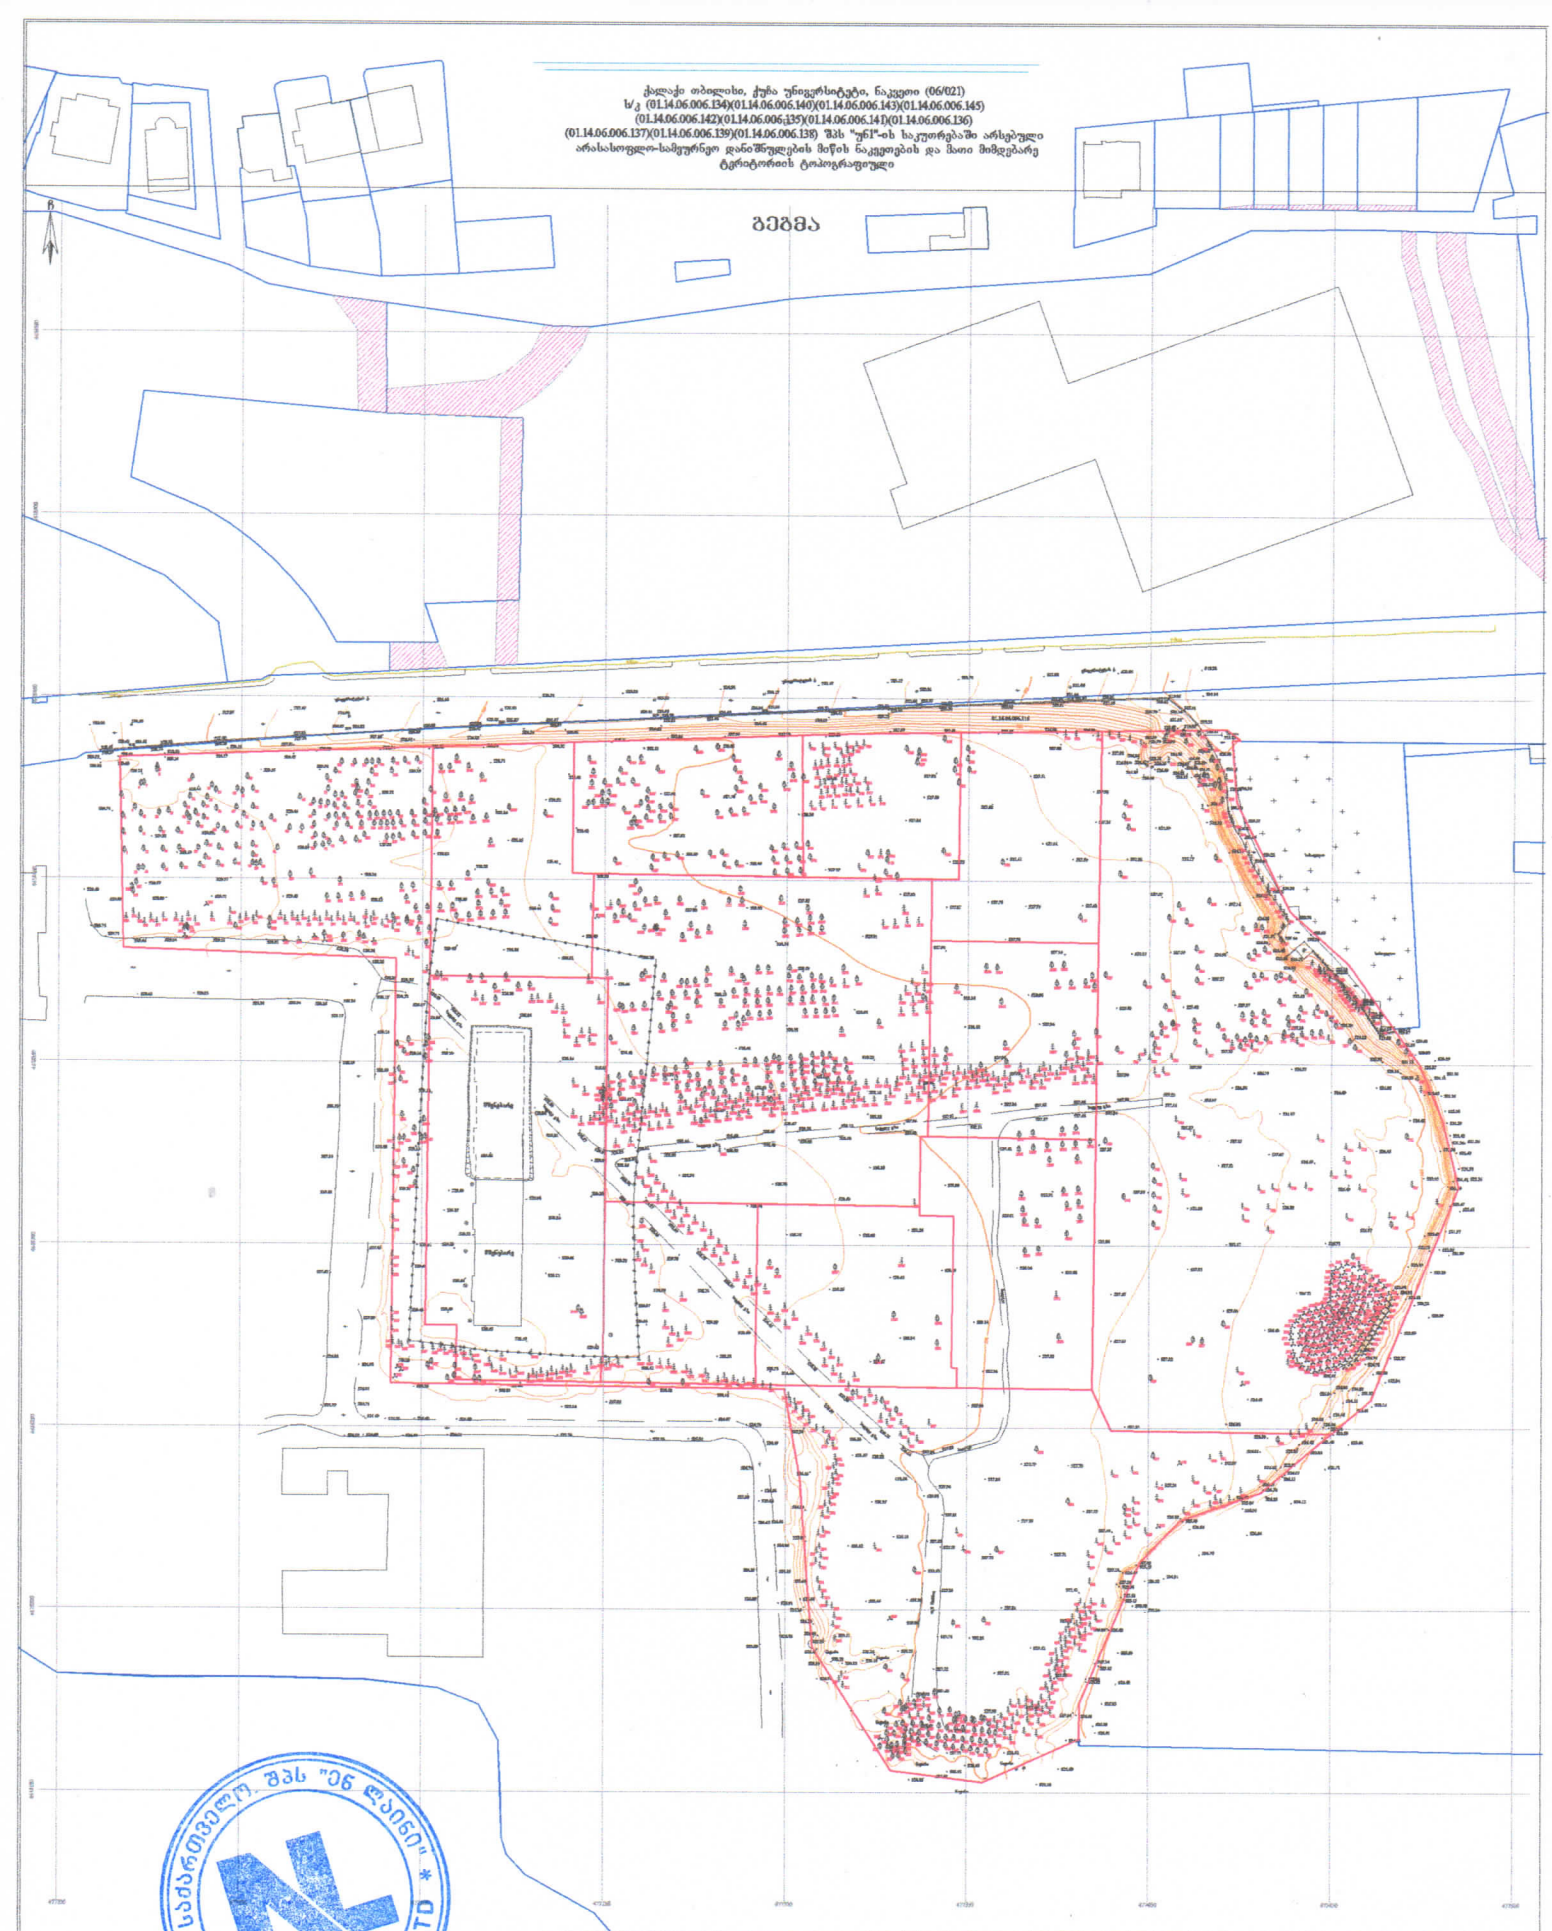

პირობითი აღნიშვნები

WGS 1984-ის პროექციის სისტემის UTM პროექცია

საკ. შენობა	ხის ღობე	წ	წყალგაყვანილობა
არასაკ. შენობა	ლითონის ღობე	გ	გაზი
დასრულებული მშენებლობა შენობა	ქვის ქედი	კ	კანალიზაცია
	ფლატე	სან	სანიაღვრე
საკარმიდამო ნაკვეთი	ჩრდილო	კმ	კომუნიკაციები
ხეების ჯგუფი	საორიენტაციო წერტილი	ელ.	ელექტრო გაყვანილობა
ცალკე მდგომი ხეები	ხის სახლი	ტბ	ტბა

შენიშვნა: 1) გეგმაზე დატანილია საკადასტრო რეგისტრში რეგისტრირებული ნაკვეთის საზღვარი
2) მიწის სამუშაოების შესრულება შეათანხმოს კომუნიკაციის წარმომადგენლებთან

შპს 'ენლაინი' ს/ნ (405184152)
ქალაქი თბილისი , ჩუბინაშვილის პარკის ტერიტორია , (ნაკ. 03/003)
Ltd „nline“
qalaqi Tbilisi , dedaenis parkis teritoria , (nakv. 03/003)
tel: 599 13 36 11
info.ltdnline@gmail.com

დირექტორი:		გ. გულიაშვილი
აზომა:		გ. გულიაშვილი
დახაზა:		გ. გულიაშვილი

მასშტაბი: 1:500 — 20/09/2022 წ.











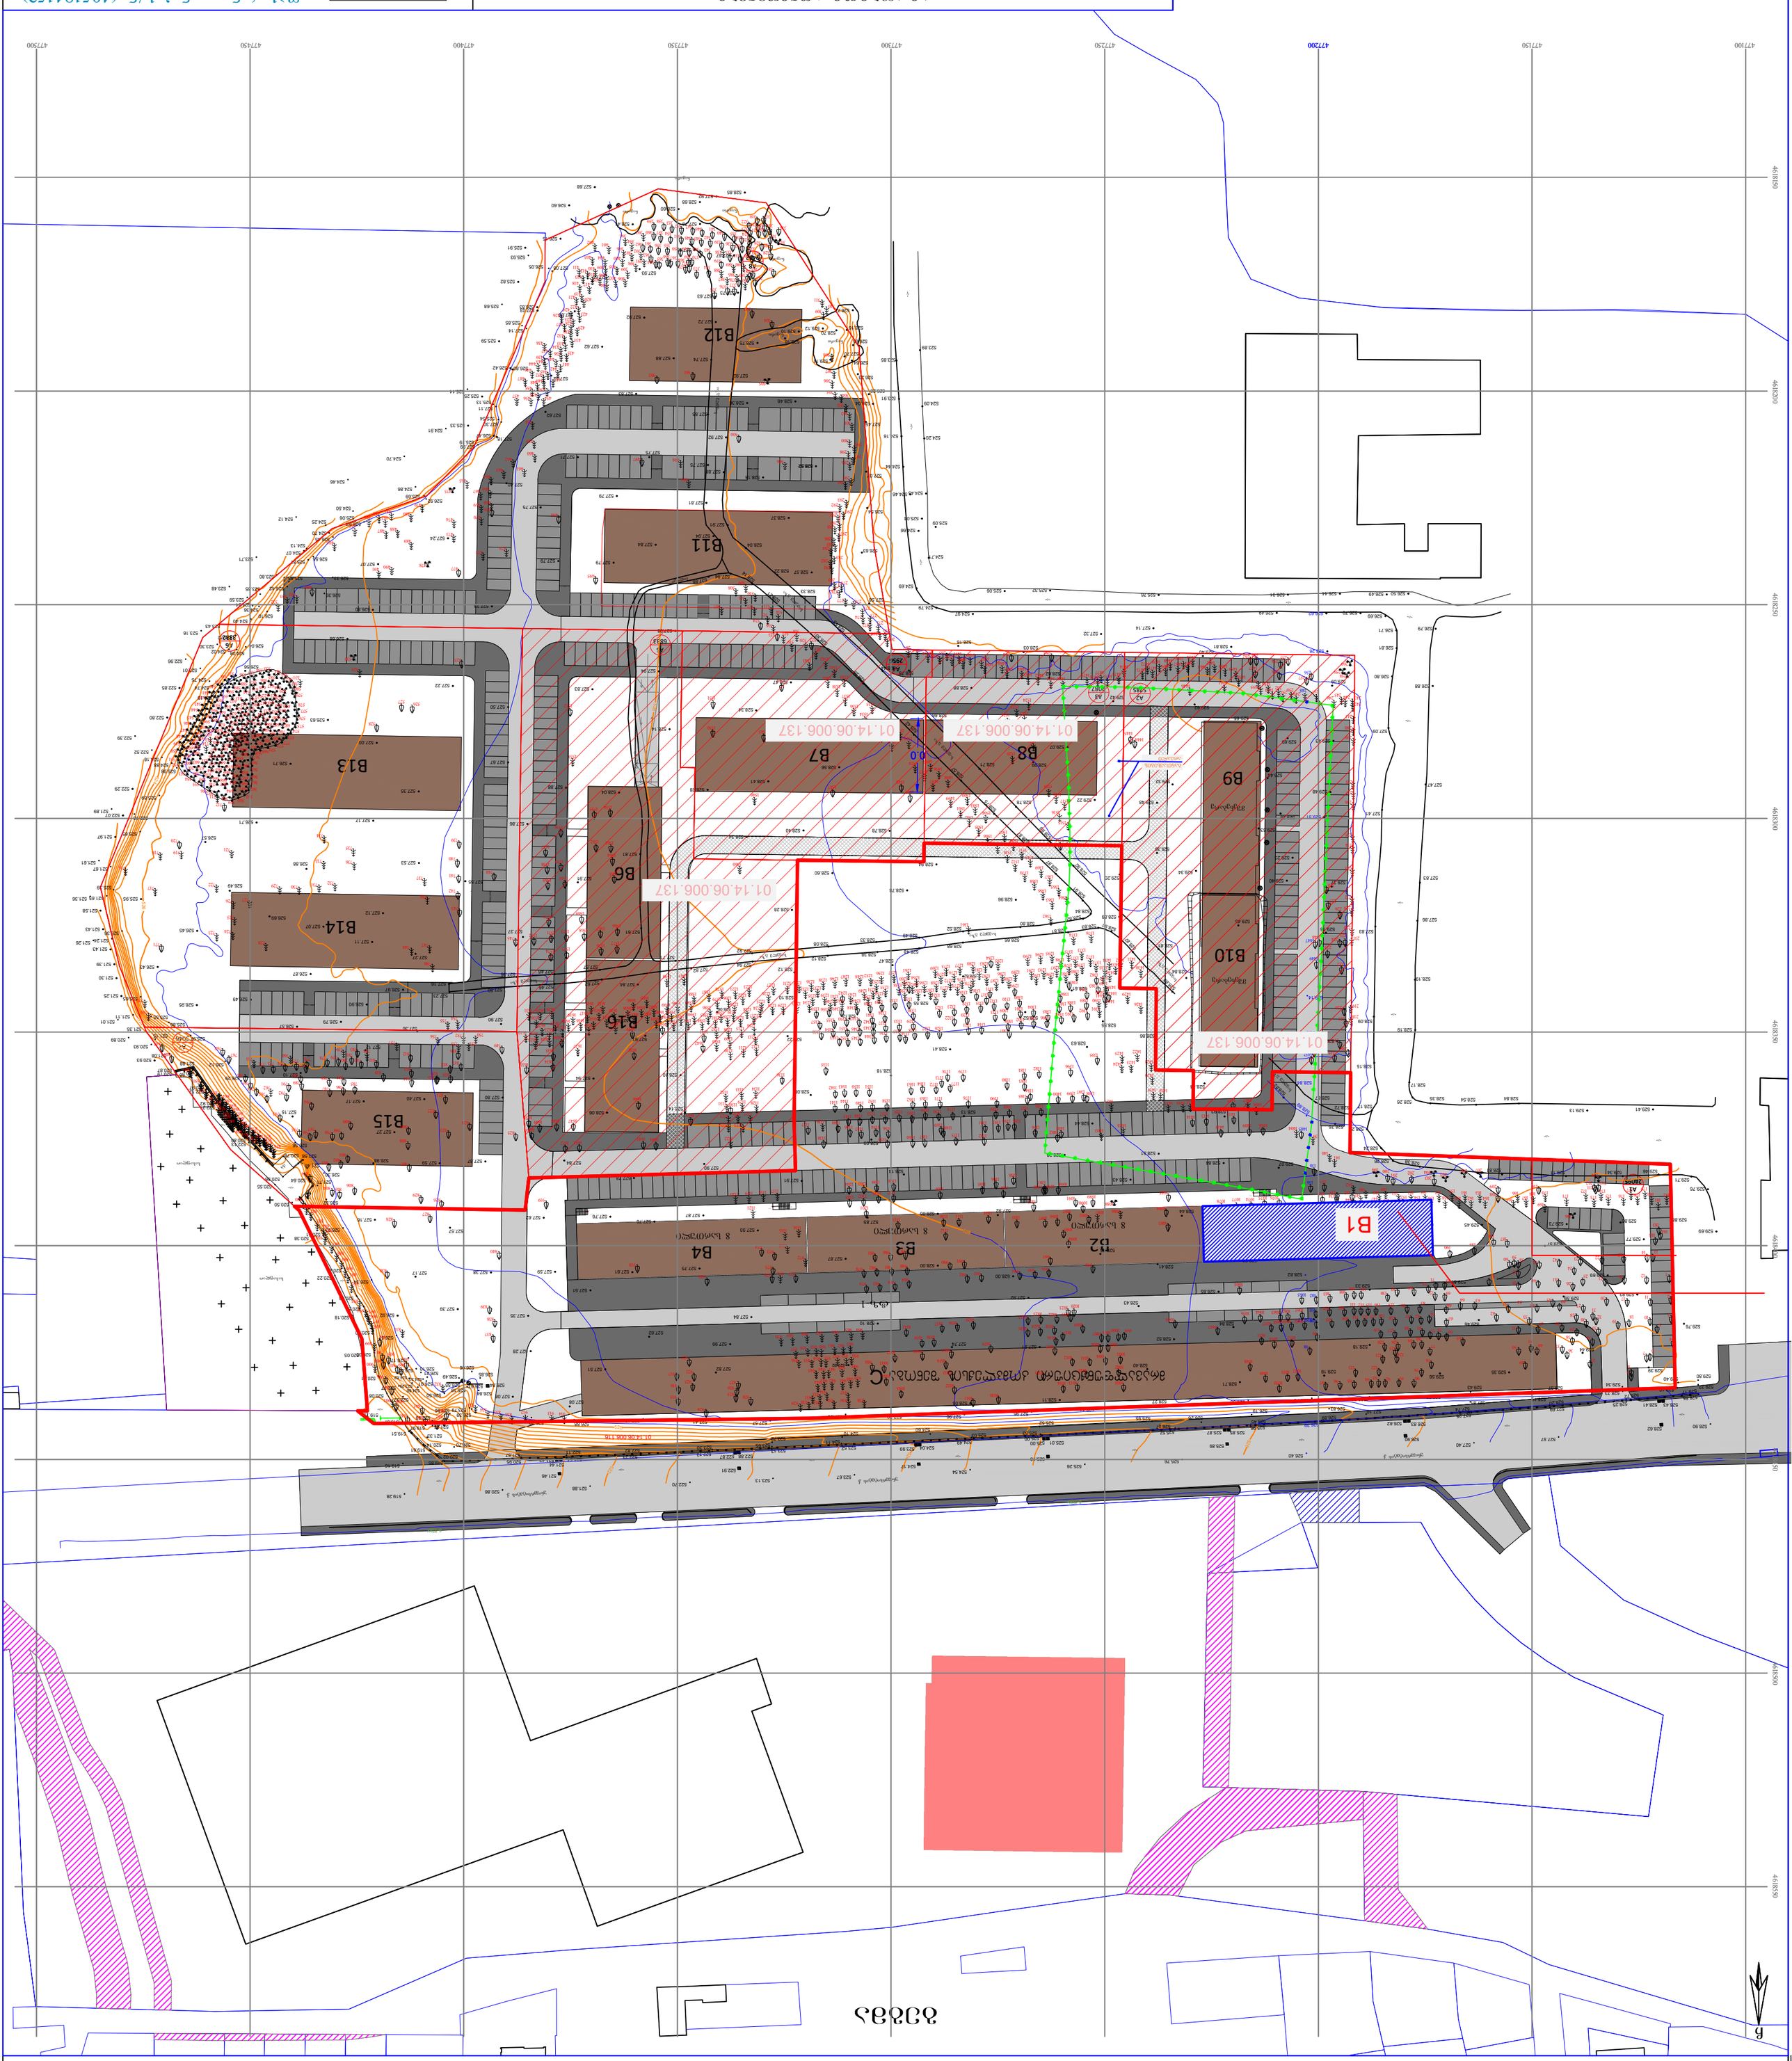
B12
B11
B13
B14
B15
B16
B6
B7
B8
B9
B10
B1
B2
B3
B4
B5
01.14.06.006.137
01.14.06.006.137
01.14.06.006.137

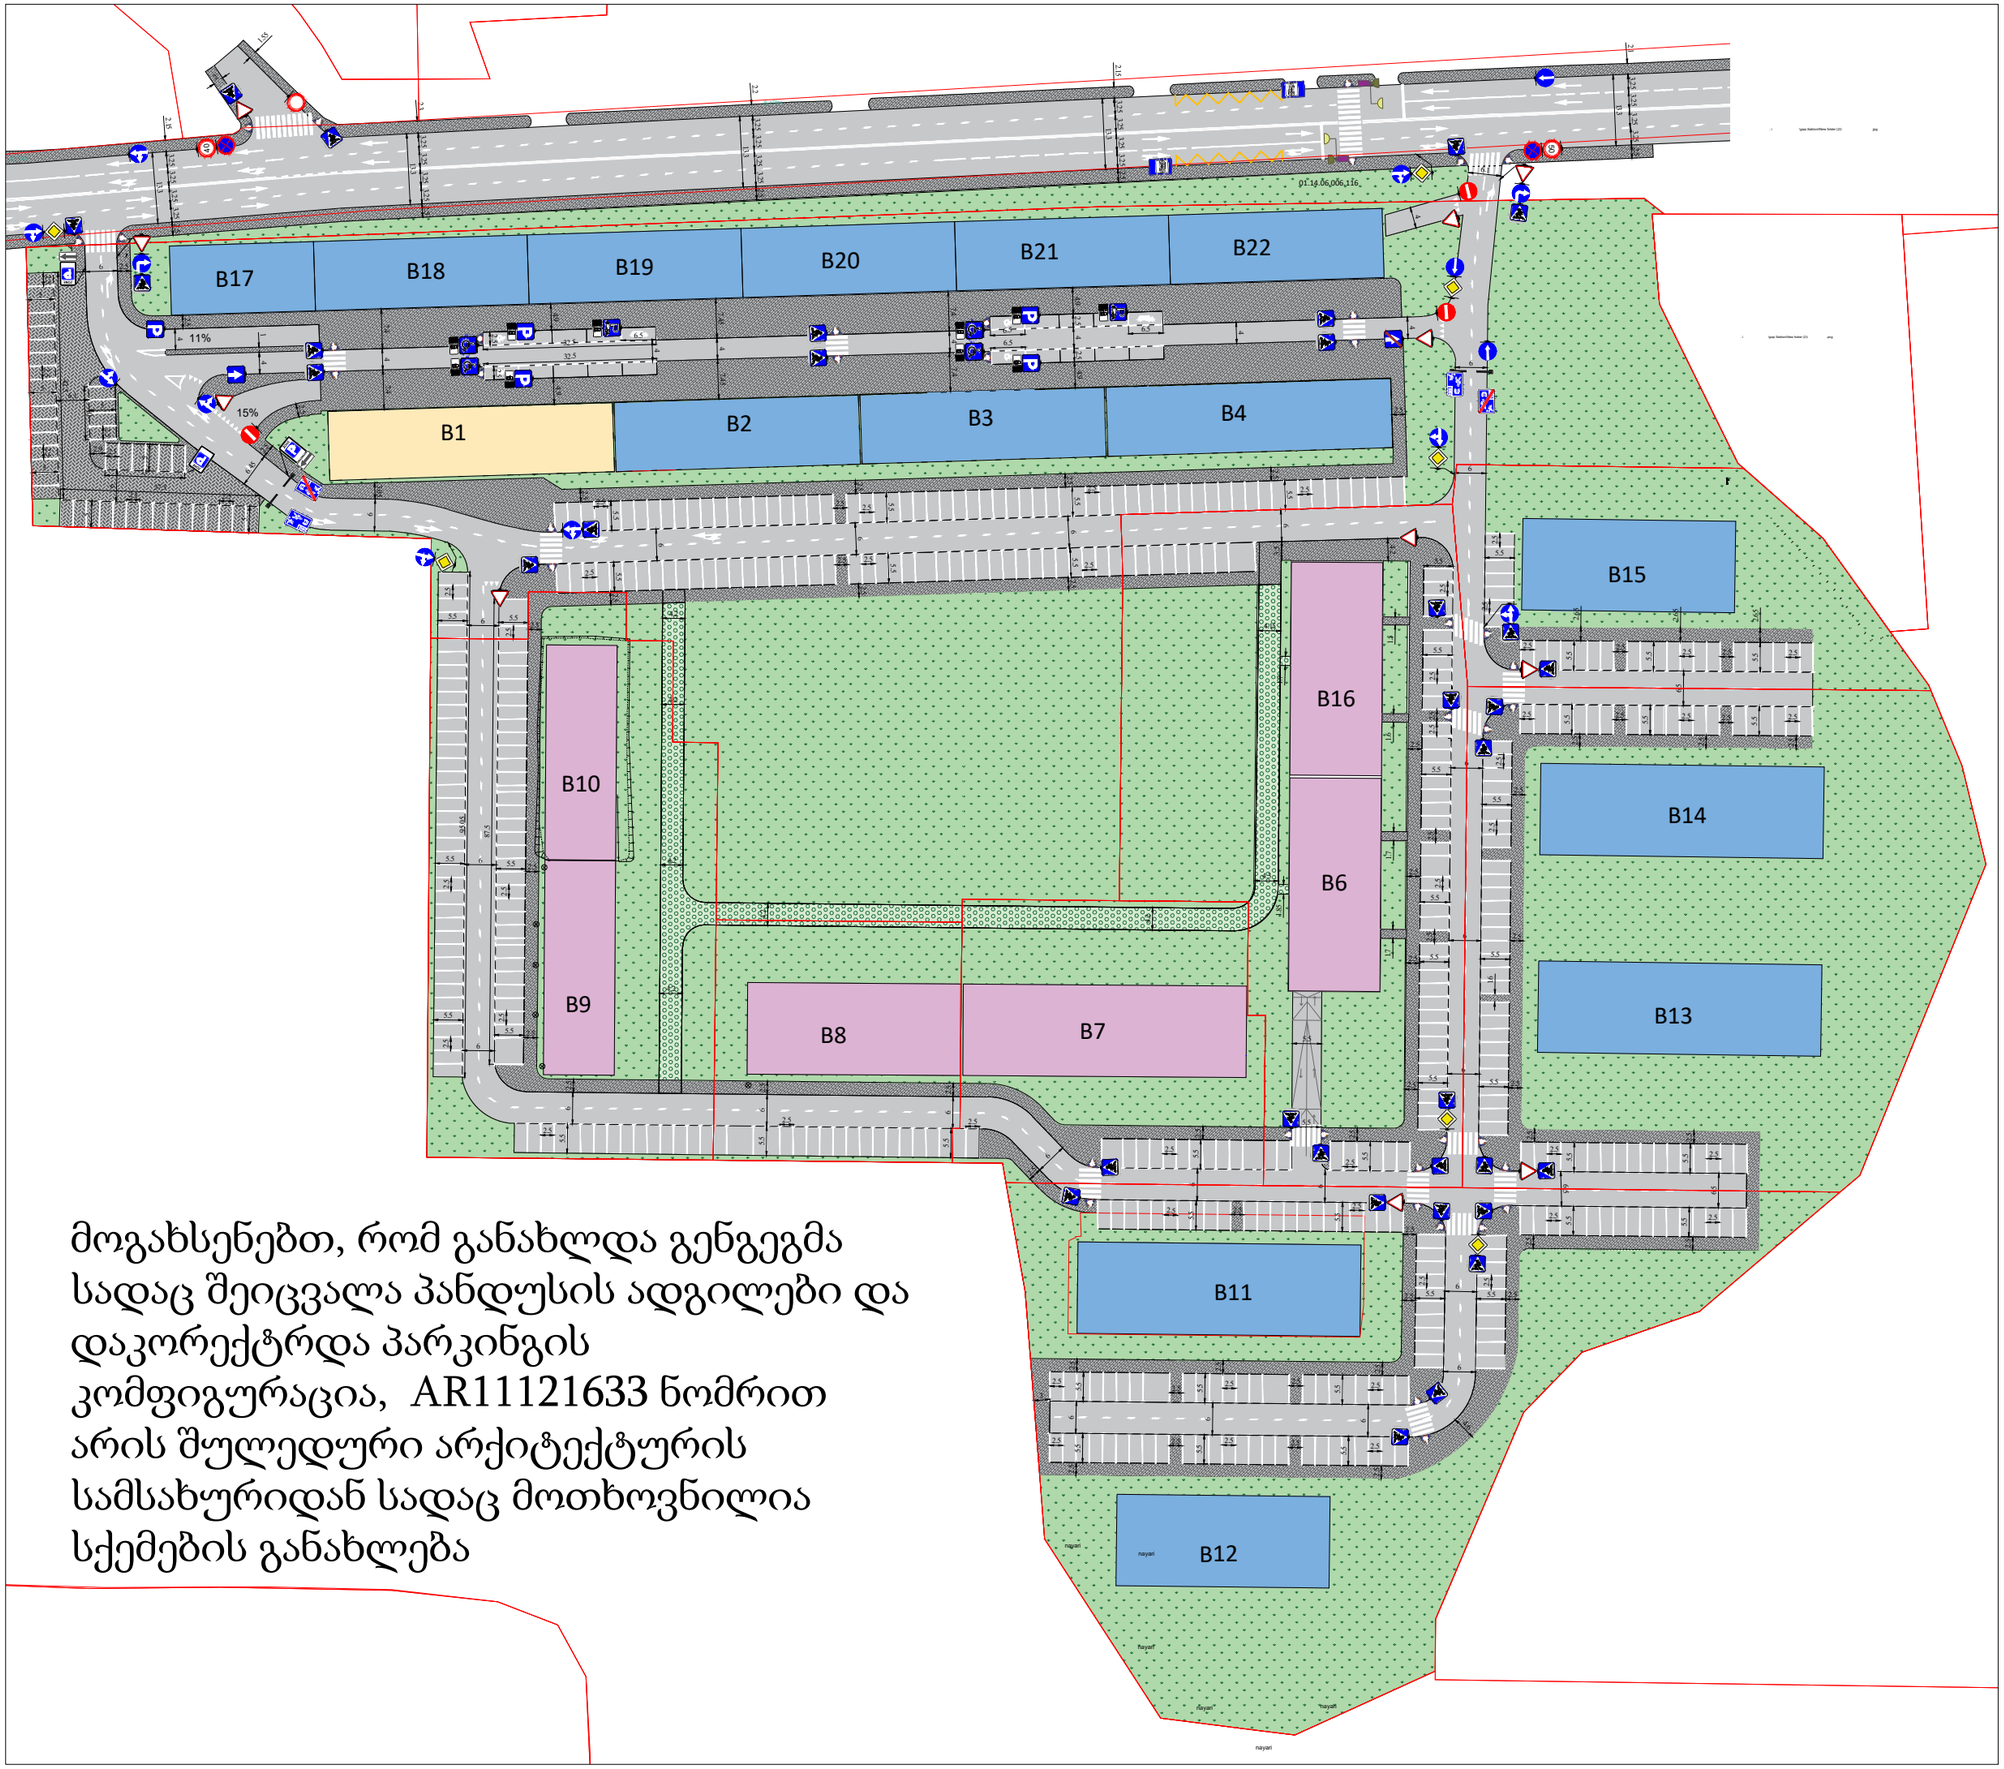

მოგახსენებთ, რომ განახლდა გენგეგმა სადაც შეიცვალა პანდუსის ადგილები და დაკორექტრდა პარკინგის კომფიგურაცია, AR11121633 ნომრით არის შულედური არქიტექტურის სამსახურიდან სადაც მოთხოვნილია სქემების განახლება

საგზაო მოძრაობის ორგანიზების სქემა

მისამართი:

ძ. ობოლისი, უნივერსიტეტის ქუჩის მიმდებარედ
(ს.კ. 01.14.06.006.169; 01.14.06.006.174; 01.14.06.006.170; 01.14.06.006.172; 01.14.06.006.179)

საგზაო მოძრაობის ორგანიზების სქემა.

თარიღი: 2025 წელი	მასშტაბი: პირობითი
დამკვეთი:	შპს "არსი"

შ.პ.ს "STS"
(Smart Transportation Solutions)
ტელ: 577 15-55-75

შეასრულა: ვაკო ბურდული
ტელ: 598-14-77-01

შეამოწმა: ვახტანგ თავდიშვილი
ტელ: 551-14-14-84

საგზაო მოძრაობის ორგანიზაციის ტექნიკური საშუალებები

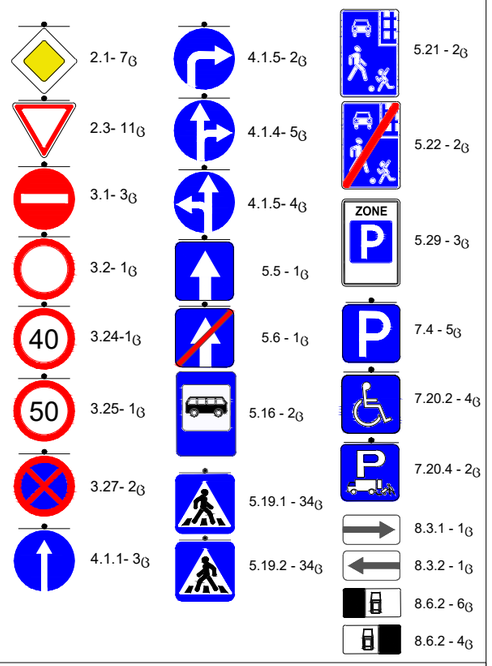

პირობითი აღნიშვნები

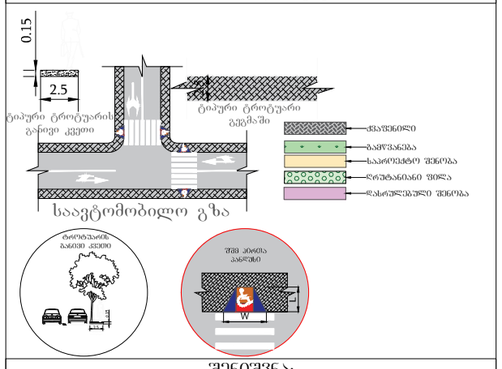

შენიშვნა:
პანდუსის პარამეტრები განისაზღვრება 41-ე დაფგენილების ქვეთავი 406 -ის მიხედვით.

SMART TRANSPORTATION SOLUTIONS

ქალაქ თბილისის მუნიციპალიტეტის საჯარო სამართლის იურიდიული პირი – ქალაქ თბილისის მუნიციპალიტეტის ტრანსპორტისა და ურბანული განვითარების სააგენტო

წერილის ნომერი: **16-01253642817**
გაცემის თარიღი: **31/12/2025**

ადრესატი: შპს ეს თი ეს
საიდენტიფიკაციო ნომერი: 400234055
მისამართი: საქართველო, თბილისი, მთაწმინდის რაიონი, მერაბ კოსტავას ქუჩა, №60, სართული №1

ქალაქ თბილისის მუნიციპალიტეტის სსიპ - ქალაქ თბილისის მუნიციპალიტეტის ტრანსპორტისა და ურბანული განვითარების სააგენტომ განიხილა 2025 წლის 29 დეკემბრის № 01253633680-16 განცხადება, რომელთან დაკავშირებითაც გაცნობებთ შემდეგს:

დაკმაყოფილდეს 2025 წლის 29 დეკემბრის № 01253633680-16 განცხადება და შეთანხმდეს ქალაქ თბილისში, ქუჩა უნივერსიტეტი , ნაკვეთი 06/021-ში არსებულ მიწის ნაკვეთზე (საკადასტრო კოდი: 01.14.06.006.169; 01.14.06.006.174; 01.14.06.006.170; 01.14.06.006.172; 01.14.06.006.179) საგზაო მოძრაობის ორგანიზების სქემა თანდართულ ბმულზე არსებული დანართის შესაბამისად.

საგზაო მოძრაობის ორგანიზების სქემის ცვლილება საჭიროებს შეთანხმებას სააგენტოსთან.

გადაწყვეტილების გასაჩივრება, დაინტერესებული მხარის მიერ, შესაძლებელია ამ გადაწყვეტილების გაცნობიდან ერთი თვის ვადაში ქალაქ თბილისის მუნიციპალიტეტის მერთან (მისამართი: ჟ. შარტავას ქუჩა N7) კანონმდებლობით დადგენილი წესით.

დანართი: სსიპ - ტრანსპორტისა და ურბანული განვითარების სააგენტოს მიერ შეთანხმებული საგზაო მოძრაობის ორგანიზების სქემები იხილეთ თანდართულ ბმულზე :

https://cloud.msda.ge/index.php/s/8bJOu4NnsHQmBNL

პატივისცემით,

ნინო ბაგაშვილი

სააგენტოს უფროსი

გამოყენებულია კვალიფიციური ელექტრონული ხელმოწერა/ ელექტრონული შტამპი

საქართველოს შინაგან საქმეთა სამინისტრო
საპატრულო პოლიციის დეპარტამენტი

MINISTRY OF INTERNAL AFFAIRS OF GEORGIA
PATROL POLICE DEPARTMENT

09/01/2026

MIA 4 26 00056901

მოქალაქე ანი წულაძეს
№ CA00412600144931
ელფოსტა: tsuladzeani@gmail.com
ასლი: შსს საპატრულო პოლიციის დეპარტამენტის
ქ. თბილისის მთავარი სამმართველოს

შსს საპატრულო პოლიციის დეპარტამენტში განხილულ იქნა თქვენი განცხადება, რომელშიც ითხოვთ, ქ. თბილისში, უნივერსიტეტის ქუჩა , ნაკვეთი 06/021-ში არსებულ მიწის ნაკვეთებზე (ს/კ: N 01.14.06.006.169; 01.14.06.006.174; 01.14.06.006.170; 01.14.06.006.172; 01.14.06.006.179) საგზაო-სატრანსპორტო ინფრასტრუქტურის ნაკადების მიმართულების საგზაო მოძრაობის ორგანიზაციის წარმოდგენილი მუდმივი სქემის შეთანხმებას.

ვითვალისწინებთ რა, ქ. თბილისის მუნიციპალიტეტის მერიის ს.ს.ი.პ. ტრანსპორტისა და ურბანული განვითარების სამსახურის (31/12/2025წ 16-01253642817) თანხმობას შსს საპატრულო პოლიციის დეპარტამენტი ითანხმებს (საგზაო მოძრაობის უსაფრთხოების კუთხით) წარმოდგენილ მუდმივი მოძრაობის ორგანიზაციის სქემას, ხოლო ტერიტორიაზე მისასვლელი გზა აღიჭურვოს მოძრაობის რეგულირების ტექნიკური საშუალებებით თანდართული სქემის შესაბამისად.

დანართი: სქემა 1 ფაილად

პატივისცემით,

საპატრულო პოლიციის დეპარტამენტი /
საორგანიზაციო სამმართველო / საგზაო მოძრაობის
ზედამხედველობის განყოფილება
განყოფილების უფროსი
ბარბაქაძე დავით

0190, თბილისი, წოე რამიშვილის ქ. №38
№38, Noe Ramishvili St. 0190, Tbilisi, Georgia

ტელ./Tel.: (+995 32) 2 41 42 42
(+995 32) 2 41 85 02
E-mail: patrolinfo@mia.gov.ge




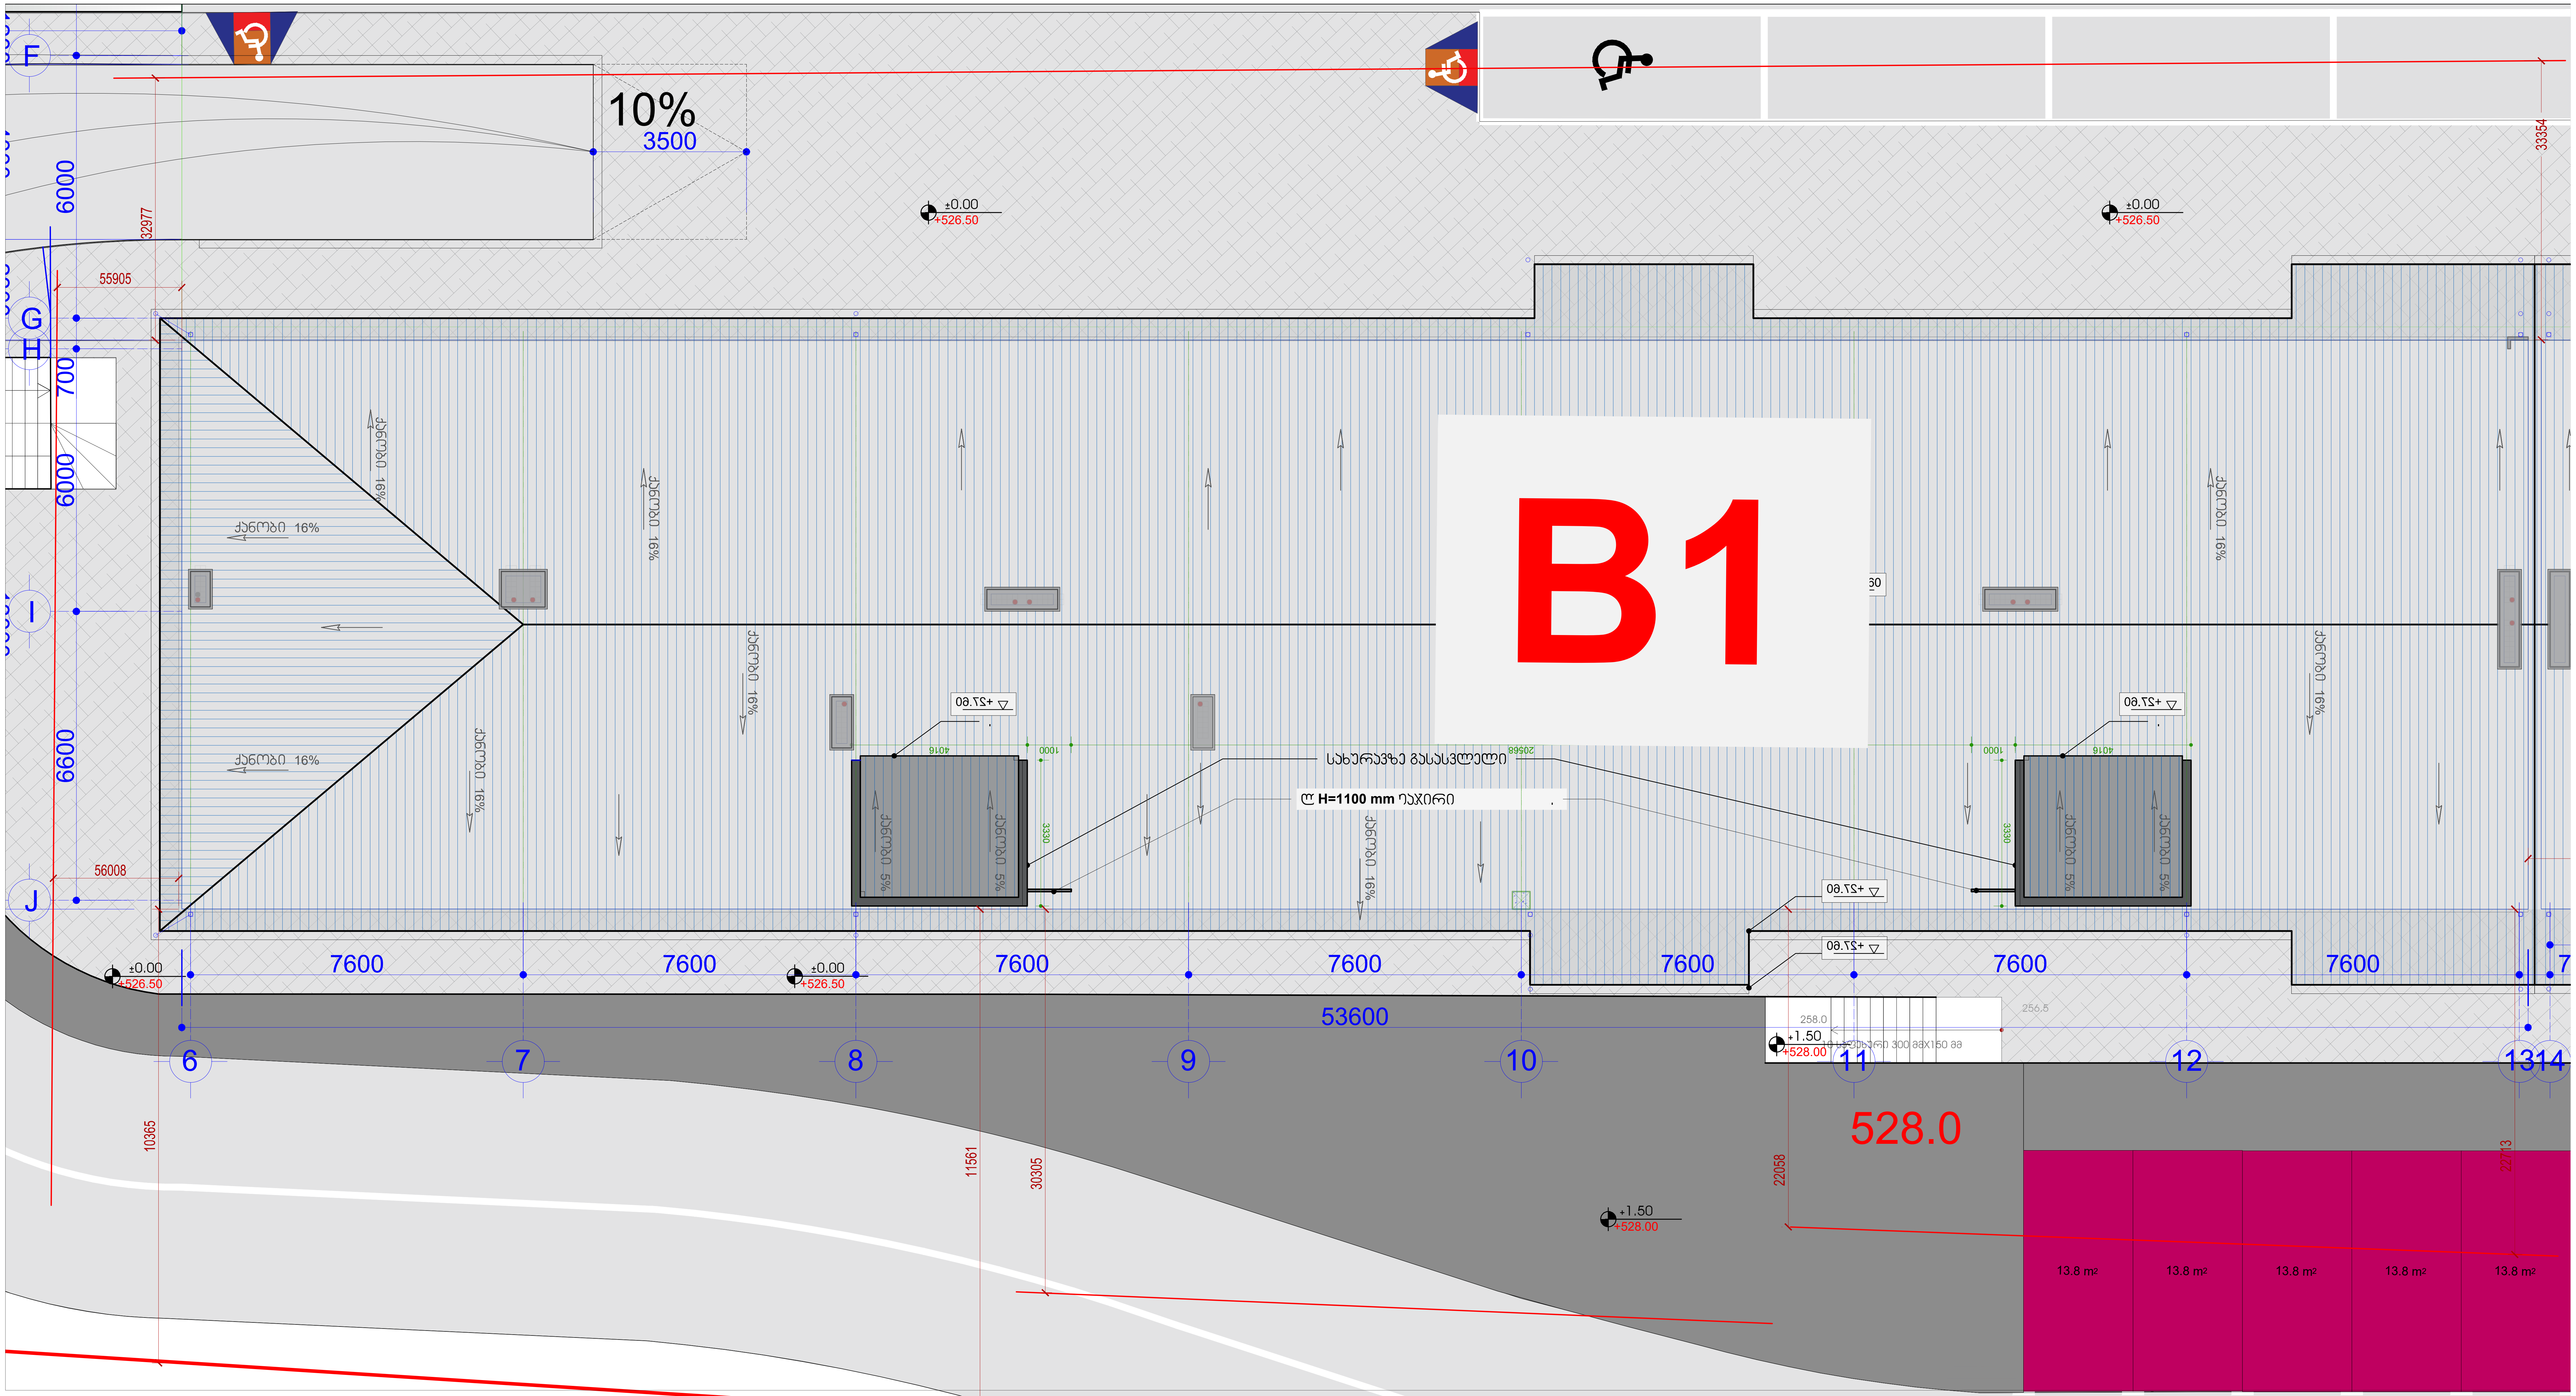

	მიწის ნაკვეთის ფართი	24 095
შენობა B-1	განაშენიანების ფართი	5 783.6
ტექნიკურ-ეკონომიკური მაჩვენებლები	საერთო ფართი მათ შორის: საცხოვრებელი ფართი საოფისე ფართი კომერციული ფართი საზაფხულო ფართი სადარბაზოები და კიბის უჯრედები დამხმარე ფართი ავტოსადგომების ფართი	5 588.5 2850.2 467.9 513.2 381.1 878.3 57.8 440
	კ1-ის საანგარიშო ფართი გარე კონტურზე	705.4
	კ2-ის საანგარიშო ფართი გარე კონტურზე	5452.5
	კ3-ის საანგარიშო ფართი გარე კონტურზე	6855
	კ1 - 705.4 /(24 095-2 547)=705.4/21 548	0.03
	კ2 - 5 452.5 /(24 095-2 547)=5 452.5 / 21 548	0.3
	კ3 - 6855 /(24 095-2 547)=6855 / 21 548	0.3
	შენობის კონსტრუქციული სიმაღლე (-3.5 ნიშნულიდან +27.13 ნიშნულამდე)	30.63

გეგმა-გენგეგმა (სახურავის სართული)

მრავალბინიანი საცხოვრებელი სახლი,
შენობა - B1

ნახაზის დასახელება				მასშტაბი
				მ.1/100
file		layout		ფორმ. A2
შპს ,,ჯეი 5"	მისამართი ქ.თბილისი, უნივერსიტეტის ქუჩა (01.14.06.006.169)			
თანამდებობა	გვარი		ხელმოწერა	
პრ.კოორდინატორი	დ. ბუჩუკური			
არქიტექტორი	ი. ბალავაძე			
კონსტრუქტორი	ბ.ბარბაქაძე			
სტადია	თარიღი	ფურც.რაოდ.	ფურცელი №	
პროექტი	24.02.2026			




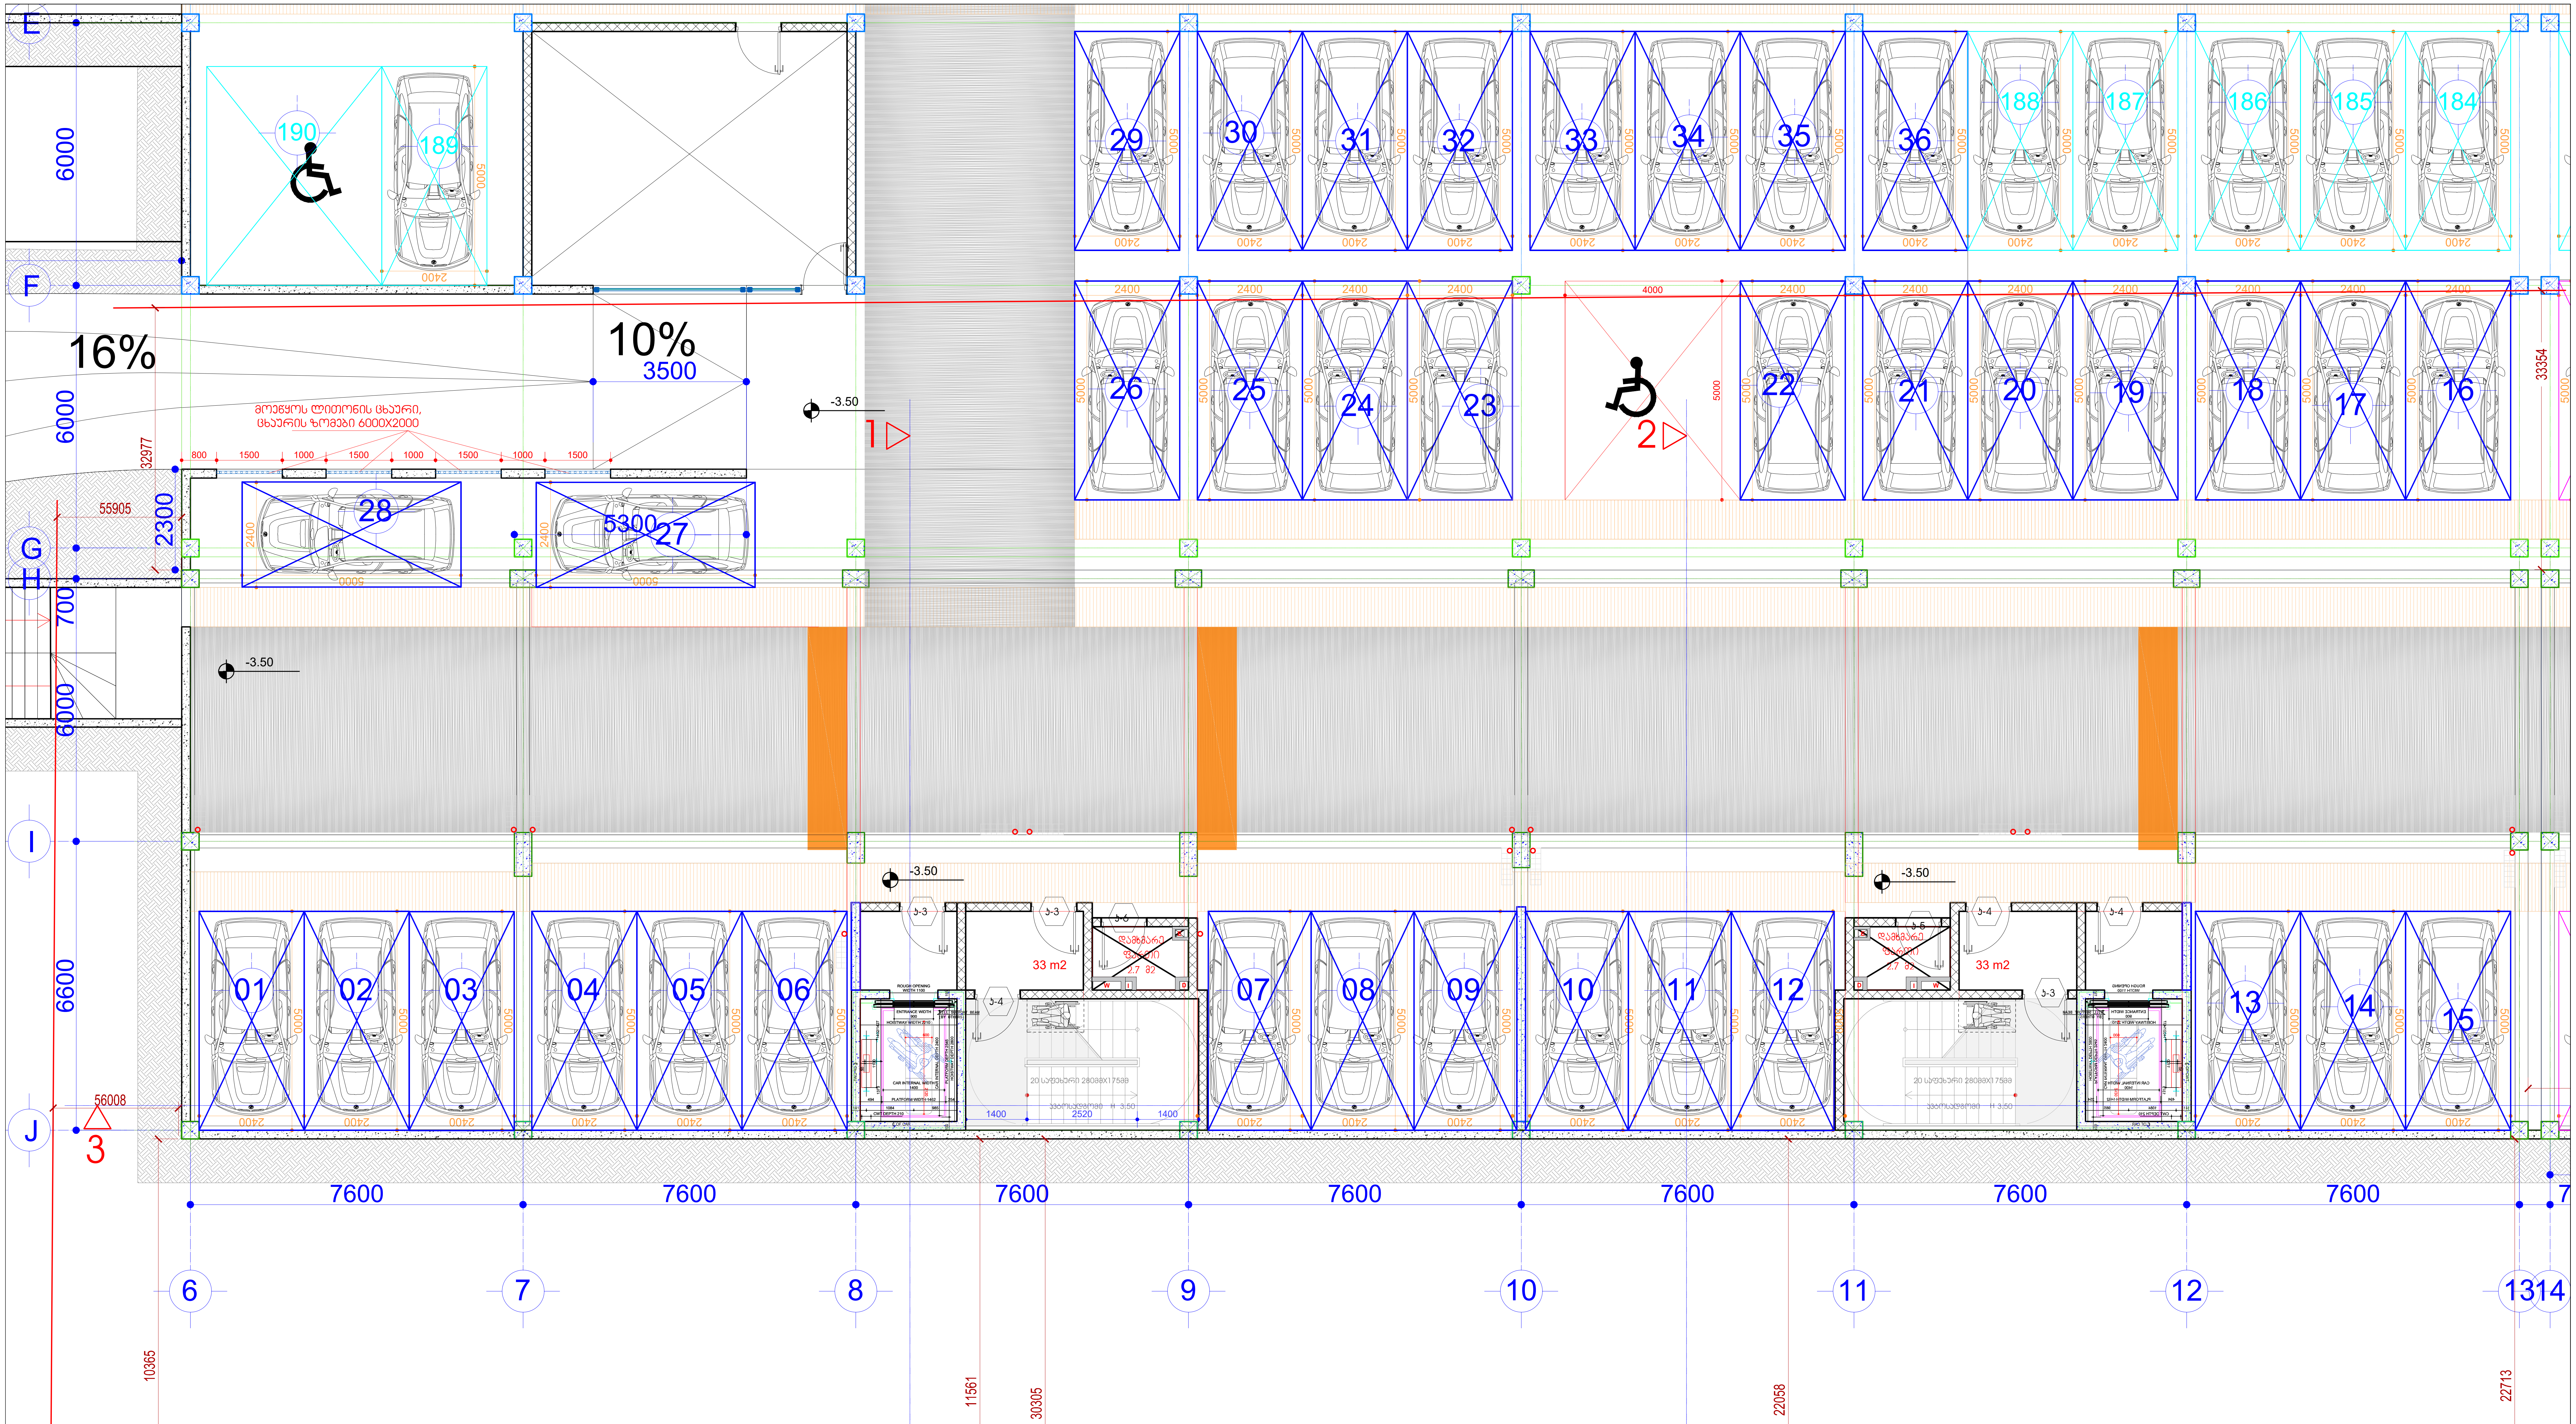

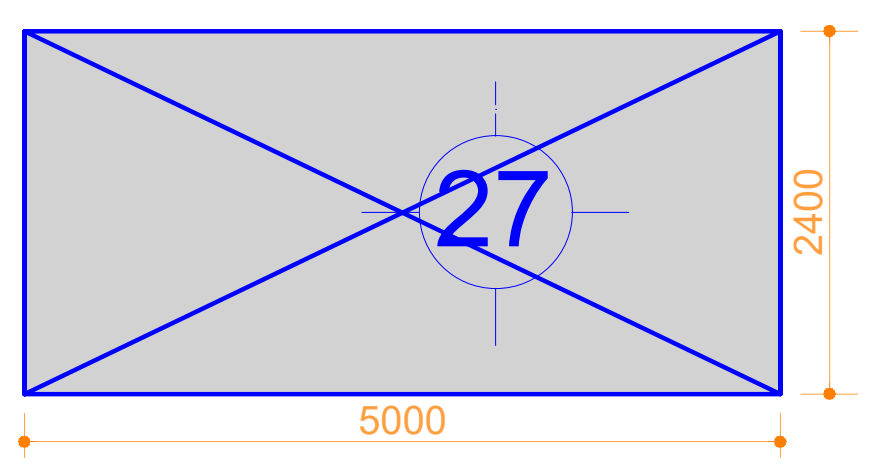

საპროექტო, **B1** შენობისთვის განკუთვნილი **36** ავტოსადგომი

გეგმა-გენგეგმა -3.50 ნიშნულზე (ავტოსადგომის სართული)

	მიწის ნაკვეთის ფართი	24 095
შენობა B-1	განაშენიანების ფართი	5 783.6
ტექნიკურ-ეკონომიკური მაჩვენებლები	საერთო ფართი მათ შორის: საცხოვრებელი ფართი საოფისე ფართი კომერციული ფართი საზაფხულო ფართი სადარბაზოები და კიბის უჯრედები დამხმარე ფართი ავტოსადგომების ფართი	5 588.5 2850.2 467.9 513.2 381.1 878.3 57.8 440
	კ1-ის საანგარიშო ფართი გარე კონტურზე	705.4
	კ2-ის საანგარიშო ფართი გარე კონტურზე	5452.5
	კ3-ის საანგარიშო ფართი გარე კონტურზე	6855
	კ1 - 705.4 /(24 095-2 547)=705.4/21 548	0.03
	კ2 - 5 452.5 /(24 095-2 547)=5 452.5 / 21 548	0.3
	კ3 - 6855 /(24 095-2 547)=6855 / 21 548	0.3
	შენობის კონსტრუქციული სიმაღლე (-3.5 ნიშნულიდან +27.13 ნიშნულამდე)	30.63

1. დაემატა სავენტილაციო მილი, დაშტრიხული კედელი დაგრძელდა 25 სმ-ით ↲ ღერძისკენ
2. +3.45 ნიშნულზე გაერთიანდა საოფისე ფართები: (№1,№2,№3); (№4,№5); (№6,№7); (№8,№9); შესაბამისად შეიცვალა მათი ნუმერაცია და ფართები, იხ. ნახ.გეგმა +3.45 ნიშნულზე;
3. შემცირდა +3.45 ნიშნულზე სადარბაზოს ფართი

მრავალბინიანი საცხოვრებელი სახლი, შენობა - B1			
ნახაზის დასახელება			მასშტაბი
გეგმა -3.50 ნიშნულზე (ავტოსადგომის სართული)			მ.1/100
file		layout	ფორმ. A2
შპს ,,ჯეი 5"	მისამართი ქ.თბილისი, უნივერსიტეტის ქუჩა (01.14.06.006.169)		
თანამდებობა	გვარი	ხელმოწერა	
პრ.კოორდინატორი	დ. ბუჩუკური		
არქიტექტორი	ი. ბალავაძე		
კონსტრუქტორი	ბ.ბარბაქაძე		
სტადია	თარიღი	ფურც.რაოდ.	ფურცელი №
პროექტი	24.02.2026		




















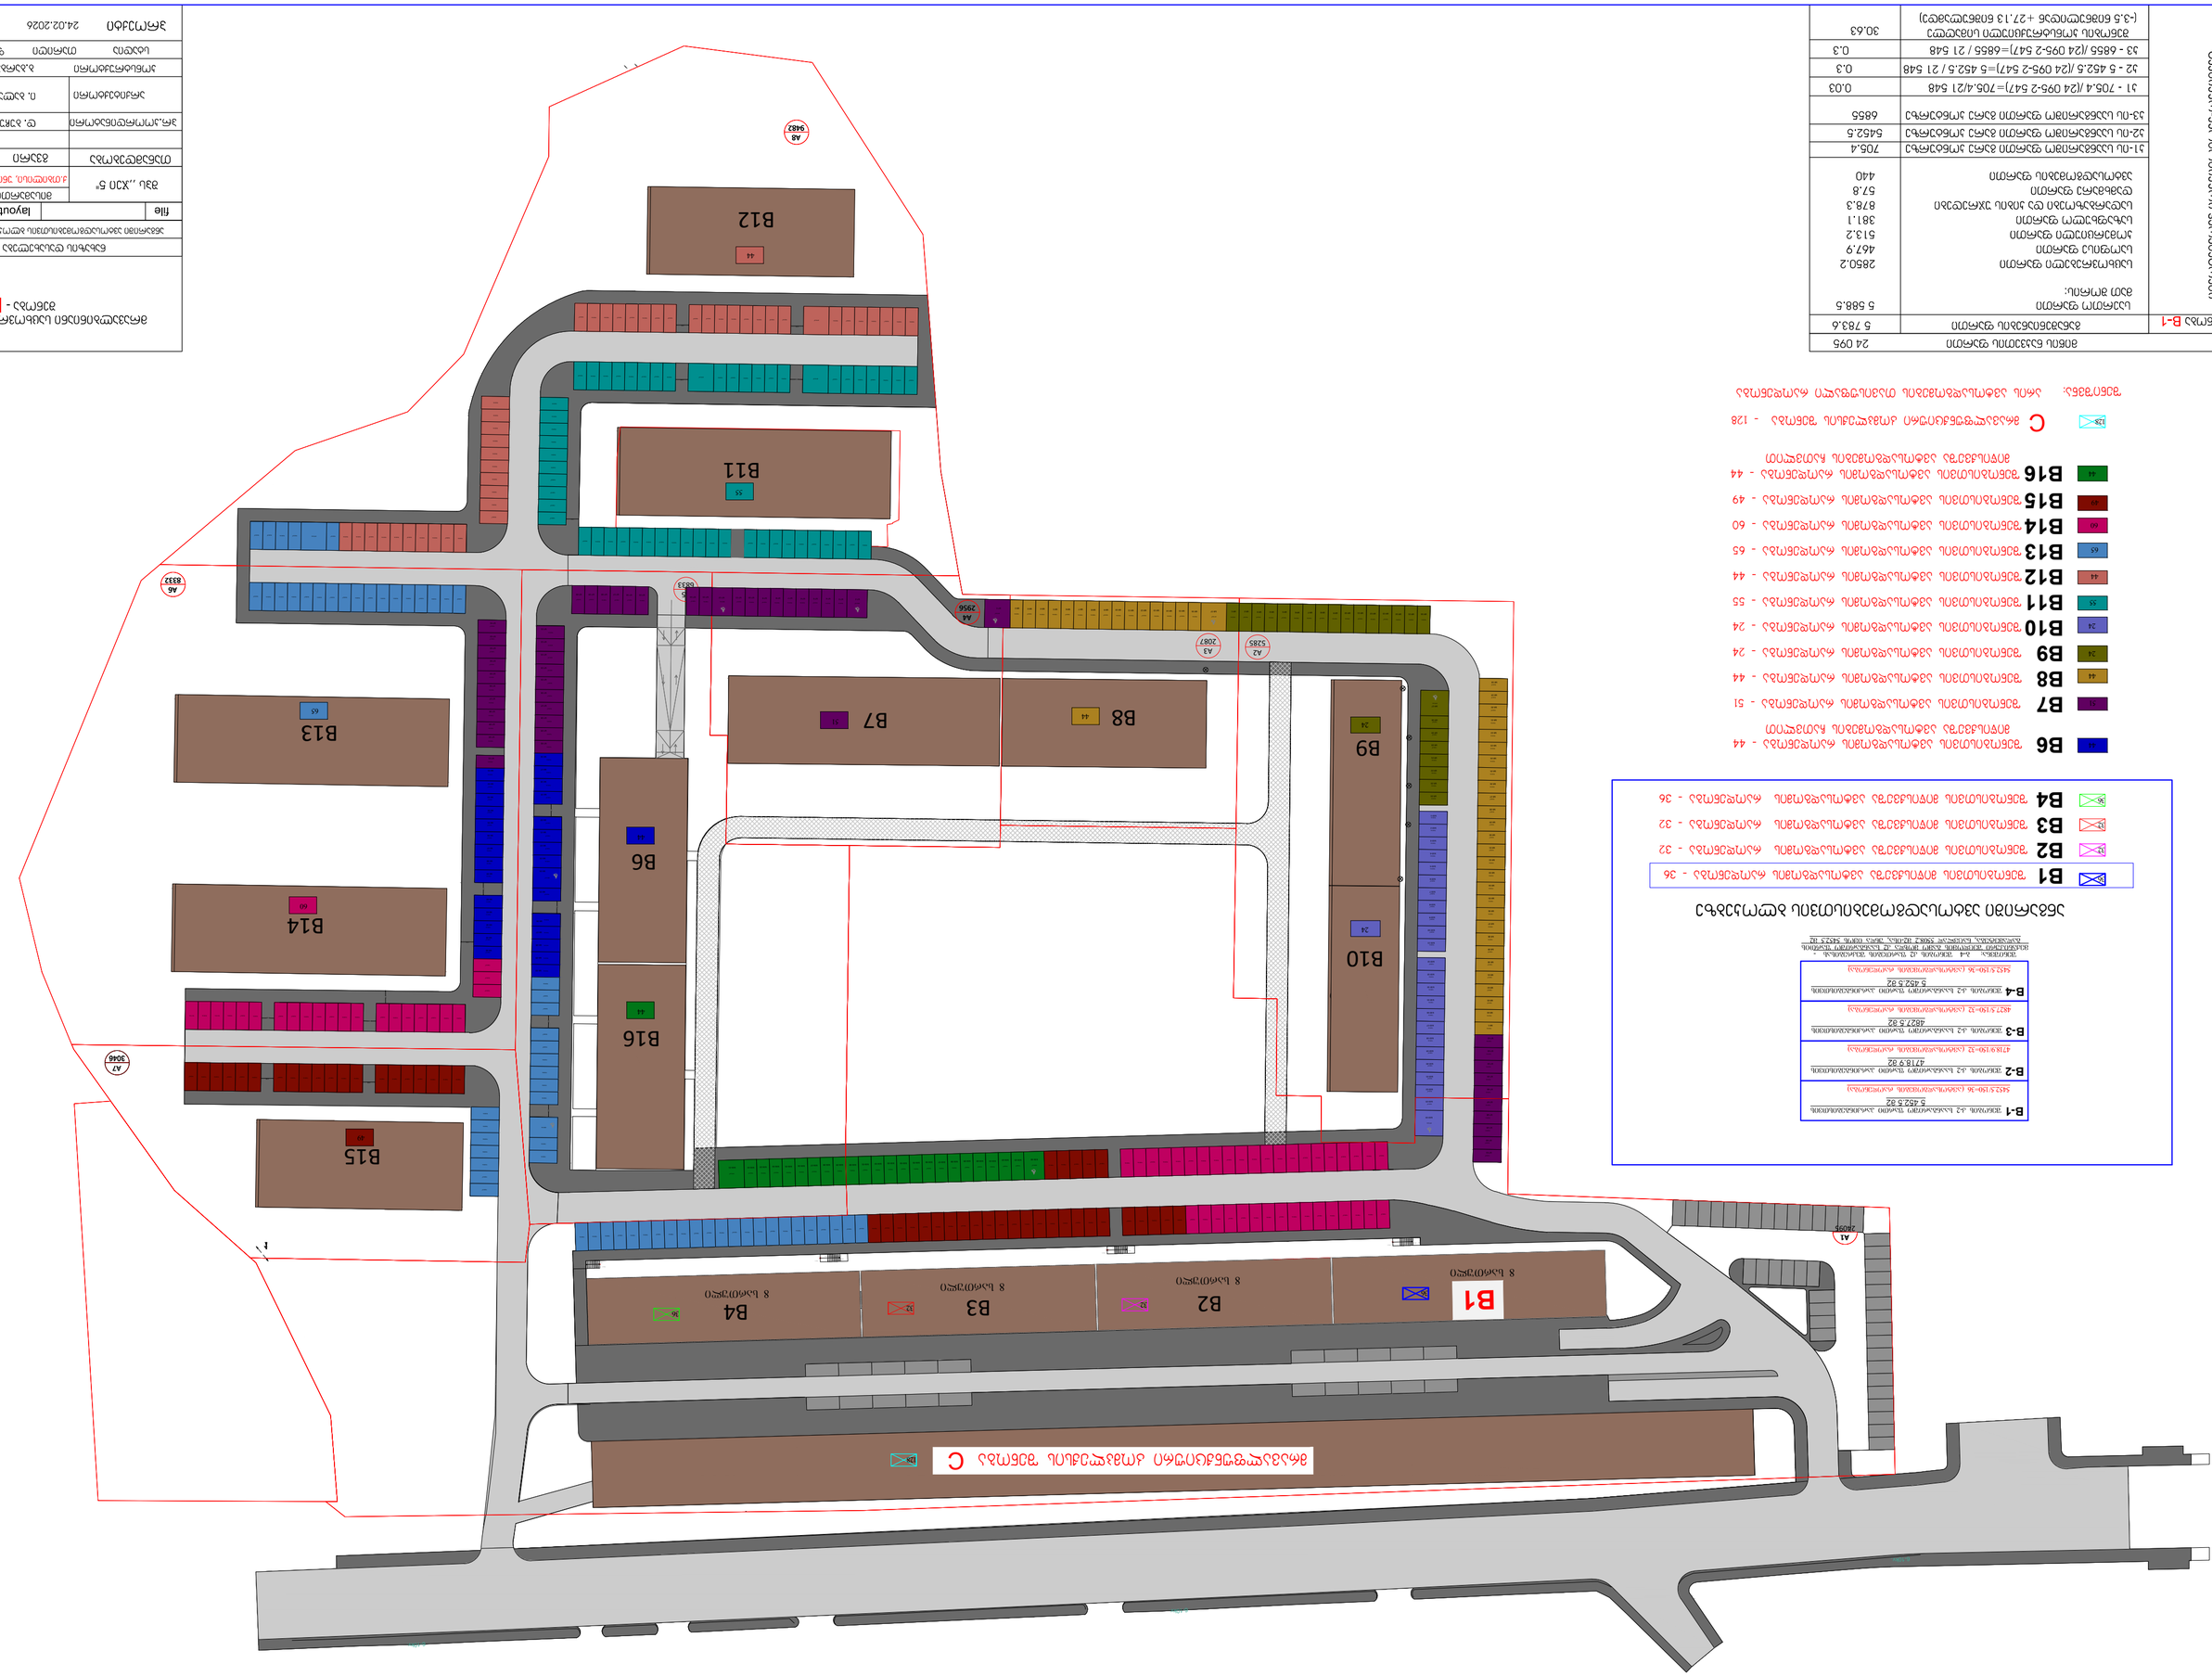
B1
B2
B3
B4
B6
B7
B8
B9
B10
B11
B12
B13
B14
B15
B16
C
A1
A2
A3
A4
A5
A6
A7
2955
5285
2087
2956
9383
3046
8337

B-1 შენობის კ-2 საანგარიშო ფართი პარკინგებისთვის
5 452.5 მ2

5452.5/150=36 (ავტომანქანების რაოდენობა)

ბ-2 სანგარიშო
ფართი
705.4 მ2

705.4 მ2

ბ-2 სანგარიშო ფართი
665.9 მ2

აივნები - 39.3 მ2

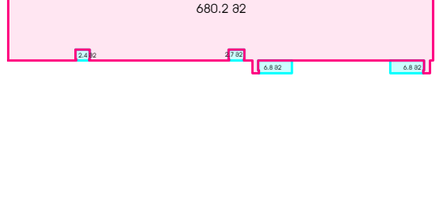

ბ-2 სანგარიშო
ფართი
680.2 მ2

აივნები - 48.6 მ2

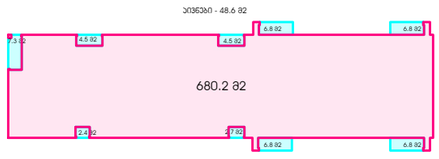

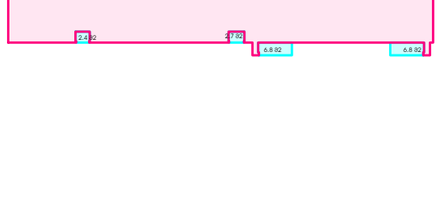

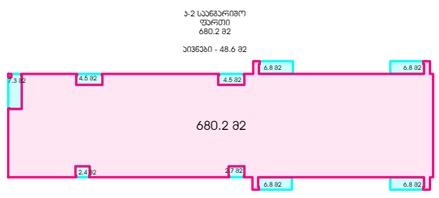

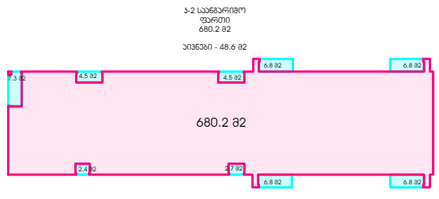

B-2 შენობის კ-2 საანგარიშო ფართი პარკინგებისთვის
4718.9 მ2

4718.9/150=32 (ავტომანქანების რაოდენობა)

ბ-2 სანგარიშო
ფართი
500.4 მ2

500.4 მ2

ბ-2 სანგარიშო ფართი
571.7+11(ლოკისები 1/3)
582.7 მ2

ლოკისები - 33 მ2

ლოკისები 1/3 - 11მ2

ბ-2 სანგარიშო
ფართი
607.8 მ2

აივნები - 54.4 მ2

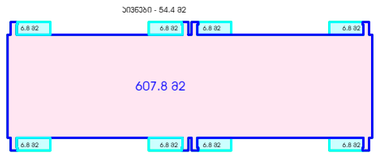

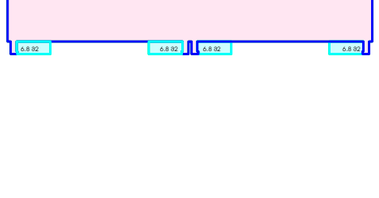

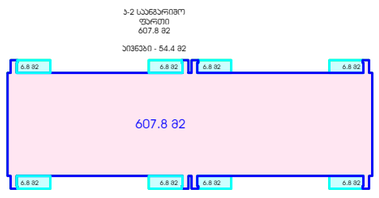

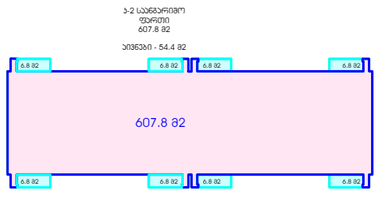

B-3 შენობის კ-2 საანგარიშო ფართი პარკინგებისთვის
4827.5 მ2

4827.5/150=32 (ავტომანქანების რაოდენობა)

ბ-2 სანგარიშო
ფართი
598 მ2

598 მ2

ბ-2 სანგარიშო ფართი
571.7+11(ლოკისები 1/3)
582.7 მ2

ლოკისები - 33 მ2

ლოკისები 1/3 - 11მ2

ბ-2 სანგარიშო
ფართი
607.8 მ2

აივნები - 54.4 მ2

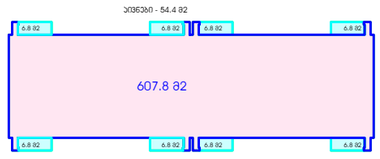

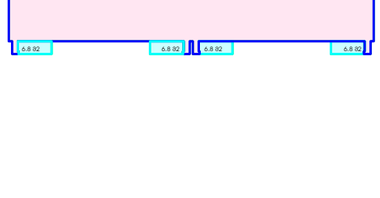

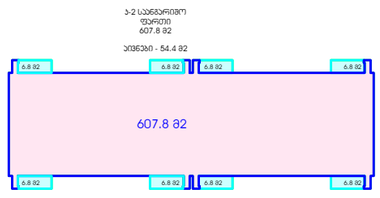

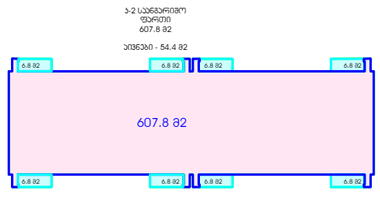

B-4 შენობის კ-2 საანგარიშო ფართი პარკინგებისთვის
5 452.5 მ2

5452.5/150=36 (ავტომანქანების რაოდენობა)

შენიშვნა: ბ-4 შენობის კ2 ფართების შემცირებისას - მცქანაკერი შეცდომის გამო მოხდა კ2 საანგარიშო ფართის გაღამატება, ნაცვლად 5508.2 მ2-ისა, უნდა იყოს 5452.5 მ2

ბ-2 სანგარიშო
ფართი
705.4 მ2

705.4 მ2

ბ-2 სანგარიშო ფართი
665.9 მ2
665.9+13.1=679.0

აივნები - 39.3/3=13.1 მ2

ბ-2 სანგარიშო
ფართი
665.9 მ2

აივნები - 39.3 მ2

ბ-2 სანგარიშო
ფართი
680.2 მ2
680.2+7.1=687.3

აივნები -
27.2+21.4=48.6 მ2
21.4/3=7.1

