GSPublisherVersion 0.0.100.100

1:250

2026 w.

A.01

გენგეგმა

N

არქიტექტურული ნაწილი

მასშტაბი
ფორმატი / A2

ფურცელი

ფურცლის დასახელება

შპს "არქიდეა" 401986801
საქართველო,
0179, თბილისი
Wabua ამირეჯიბის
გზატკეცილი #6
ტელ; +995 99 70 80 13

არქიტექტორი

დირექტორი
გიორგი ქევანიშვილი

შენიშვნა;

ნაკვეთის საკადასტრო კოდი
01.81.21.105.010

მისამართი
ქალაქი თბილისი,
ხეხილსანერგე მეურნეობა

პროექტის სახელწოდება

დამკვეთი
შპს ს/ს. ვისოლ პეტროლიუმ
jorjia,
s/k 202161098

პირობითი აღნიშვნები

1. ნახაზზე ზომები მოცემულია
მილიმეტრებში
2. მშენებლობის დროს ყველა
ცვლილება შეთანხმდეს
არქიტექტორთან

გიორგი ქევანიშვილი
ლევანი ჟორჟოლიანი

მრავალფუნქციური
კომპლექსი / შენობა

1,119

4620500

486

g

გ

g

g

d=100mm

562

560.6

560.7

560.7

563.7

563.5

562.6

562.5

560.5

560.4

560.3

560.4

562.4 562.3

560.8

560.16

560.59

560.46

560.46

560.12

560.08

560.15

560.36

560.62

560.89

561.22

561.54 561.65

561.87
561.84

562.24

562.42 562.51

562.62

562.88

563.11

563.27

563.37

563.74

563.81

563.84

563.67

563.33

563.15

562.96

562.74

562.67
562.72

561.65

560.09

560.15

560.34

560.23

560.44

560.59

560.31

560.37

560.45 560.45

560.26

560.26

560.43

560.25

560.35

560.48

560.05

560.11

560.34

560.55

560.29

560.09

560.29

560.54

560.63

560.77

560.73

560.89

560.93

560.86

560.77

560.81

560.77

560.69

560.43

560.57

560.71

560.65

560.77

560.75

560.77

560.76

560.86

560.93

561.18

561.31

561.62

561.82

562.19

562.33

561.84

561.75

561.52

561.46

561.32

560.84

561.06

560.83

560.63

560.47

560.77

560.98

560.89

560.72

561.24

561.21

561.21

561.58

561.76

561.81

561.94

561.96
562.34

561.88

561.37

561.33

561.49

561.39

561.06

561.03

561.28

561.16

561.32
561.45
561.16

561.23

561.42

561.61

562.06

562.03

562.41

562.41

562.58

562.27

562.28

562.44

562.48

562.76

562.76

562.41

562.24

562.03

561.72 561.82

561.68

561.49

561.77

561.55

561.82
562.01

561.81

561.95

562.22

562.07

562.09

562.09

562.41

562.62

562.65

562.51

562.63

563.43

563.17

563.08

562.81

562.81

562.75

562.86

562.58
562.82

563.47

563.71

563.43

563.85 563.79

563.36

560.77

560.75
560.87

560.61

560.78

562.44

561.59

560.34

560.26

563.11

562.85

563.76

560.63

560.78

562

x=486664.10

y=4620440.32
z=562.37

Pp-1

x=486722.80

y=4620483.81
z=560.36

Pp-2

560.4

559.94

560.79

561.56

561.86

562.16 562.11

562.09

a

სპორტული მოედანი

gr.

ნ. ხუდადოვის ქუჩა

ა ბეტ.

gr.

ჯ. ბეთაშვილის ქუჩა

gr.

gr.

gr.

gr.

gr.

gr.

gr.

gr.

(s.k. 81.21.07.464)

16.1 m

2

D - 09
1.00x2.10

3

4

5

6

7

ა

ბ

გ

1 2 3 4 5 6

11

8

9

10

1

2

A

B

a'

c'

b'

1'

2'

3'

4'

5'

1'

1

2

3

4

4'

72.0 m

2

ჭრილი 3

- 3

ჭრილი 3

- 3

2,500
4,000

6,000

4,000

R 4.500

R 10.500

R 3.500
4,500

R 3.500

R 3.500

R 3.500

14,850

2,500

R 7.000

6,453

R 3.400

6,000

3,500

6,000

4,500

3,500

3,500
100

4,908

3,659

9,500

5,575

5,575

5,575

5,575

22,300

6,520

6,520

6,520

6,520

6,520

32,600

7,500

R 3.400

3,150

3,000

3,000

3,000

8,220

11,784

5,400

13,400

16,200
16,399

18,524

13,916

8,790

9,724

21,460

7,400

19,377

21,020

2,825

6,309

51,369

20,218

3,500

6,000

2,500

6,000

2,496
2,884

398

5,602

5,635

365

6,019

3,506

2,742

2,492

2,495

2,493

2,498

3,593

2,768

2,655

2,910

3,226

3,482

R 3.500

2,492

6,000

214

2,176

724

1,174

386

4,200

3,750

3,750

4,500

4,500

4,500

4,500

3,500

R

5.500

4,121

9,428

2,000

1,000

8,300

R 4.500

8,732

8,732

17,464

15,809

561.20

560.70

562.60

562.40

561.20

561.60

561.20

560.75

გზის ღერძი

ბორდიური

ბორდიური

ბორდიური

N 6

მიწის საკონტროლო

ნიშნულის განსაზღვრა

N 1 - 561,30

N 2 - 561,20

N 3 - 561,30

N 4 - 561,30

N 5 - 561,20

N 6 - 561,20

N 7 - 561,20

N 8 - 562,60
ჯამი; 4491,3/8=561,41

N 7

N 8

4%

4%

4%

4%

4%

4%

ბოქსები

გენერატორი

2,0 x 5,0 მ. ტრანსფორმატორი

2,5 x 4,0 მ.

გზის ღერძულა ხაზი

N3-1

N3-2

კიბის ღიობი (საქვაბე)

N1

N2

H=2.3m

29,700

3,500

33,200

4,500

4,500

4,500

4,500

3,160

7,600

18,000

6,000

7,000

13,000

14,650

19,990

12,545

2,500

5,000

13,835

15,000

425

14,650

3,011

2,400

2,750

5,400

2,400
2,750

შენობის კონტური

შენობის კონტური

561.20

561.65

561.30

562.55

561.30

562.70

561.30

562.30

უკანა ეზოს რეგულირების ხაზი

უკანა ეზოს რეგულირების ხაზი

მიწისქვეშა

გამწმენდი

ნაგებობა

სახანძრო ჰიდრანტი

სახანძრო ჰიდრანტი

არსებული ღობე

რეზერვუარის გადავსების

მაკონტროლებელიკვანძი

მეხამრიდის ანძა

მეხამრიდის ანძა

ავტოცისტერნის მოედანი

რეზერვუარი 93,9 მ³

II კლასის ნაგებობა

არსებული ღობე

სანიაღვრე არხი

საქვაბე

მოხრეშილი გზა
მზის პანელები

მზის პანელები

გარე აგრეგატები

მანძილი გზის ღერძიდან ნაგებობამდე

საცხოვრებელი სახლი

II სართული

საცხოვრებელი სახლი

II სართული

საცხოვრებელი სახლი

II სართული

0,00 = 561,30

საცხოვრებელი სახლი

II სართული

0,00 = 561,30

N 5

N 2

N 1

N 4

N 3

2 %

2 %

2 %

2 %

2 %

2 %

2 %

2 %

2 %

5 %

N

0,00

4

= 561,80

0,00 = 561,60

ნაგებობა #1 - კომერციული დანიშნულების შენობა ნაგებობა #2 - კომერციული დანიშნულების შენობა ნაგებობა #3-1 - ავტოგასამართი სადგური
ნაგებობა #3-2 - მიწისქვეშა საწვავის რეზერვუარი ნაგებობა #4 - ღია ბოქსები

H = L / Y
H = 15,809 / 0.35 = 45,168

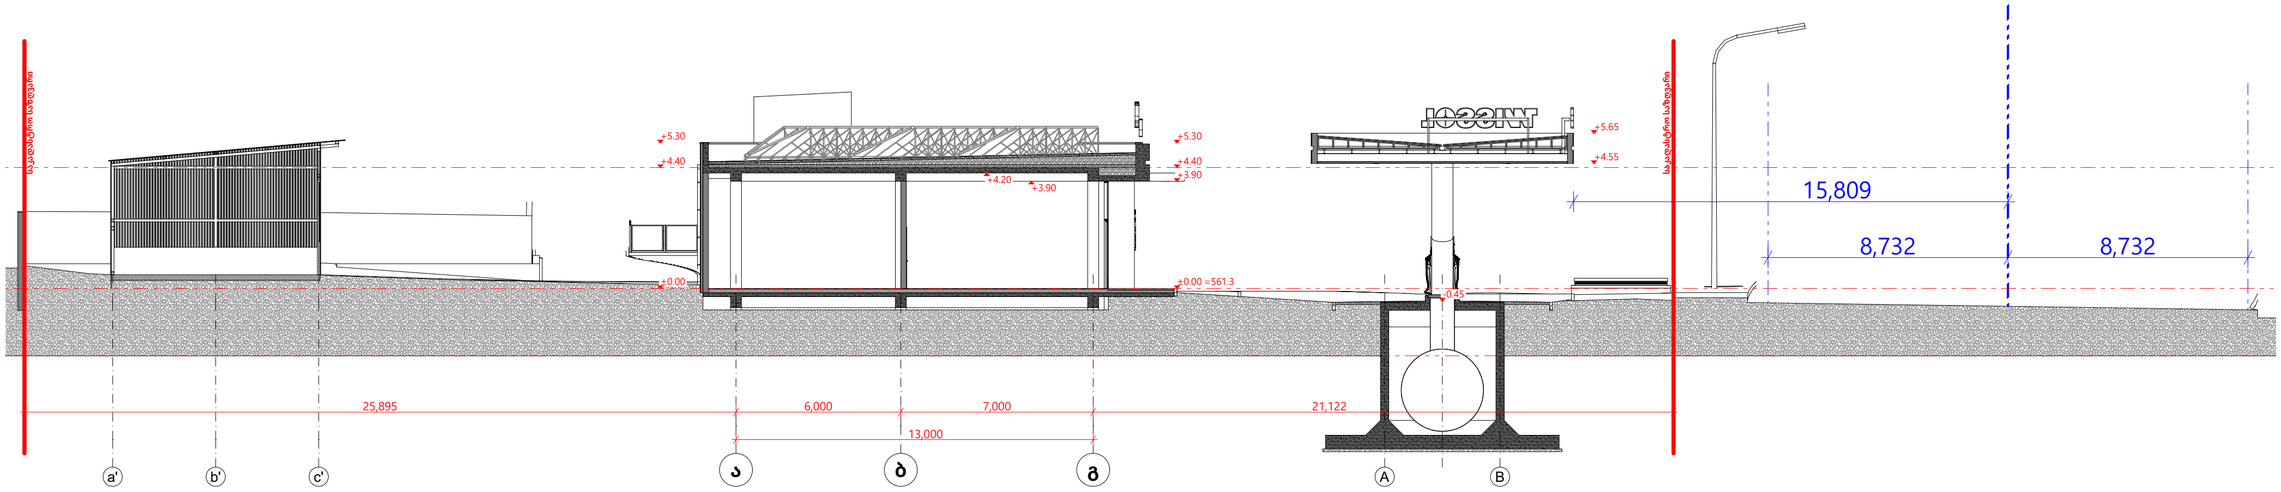

არქიტექტურული ნაწილი

ჰირობითი აღნიშვნები

შენიშვნა:
1. ნახაზზე ზომები მოცემულია მილიმეტრებში
2. მფენებლობის ღრუს ქვედა ცვლილება შეთანხმდეს არქიტექტორთან

დაგეგმილი
შპს ს/ს. ვისოლ ჯეტროლიუმ ჯორჯია,
ს/ნ 202161098

პროექტის სახელწოდება
მრავალფუნქციური აპარატი / შენობა

მისამართი
ქალაქი თბილისი, ხახილსანგრძე მეურნეობა

ნაკვეთის საკადასტრო კოდი
01.81.21.105.010

დირექტორი
გიორგი ქევანიშვილი

არქიტექტორი
გიორგი ქევანიშვილი
ლევანი ჭორჭოლიანი

ARCHIDEA
ARCHITECTURE

შპს "არქიდეა" 401986801
საქართველო,
0179, თბილისი
ჯაბა ამირეჯიბის
გზაჯვარედინი №6
ტელ: +995 99 70 80 13

ფურცლის დასახელება
ჭრილი 3-3

ფურცელი A.02

მასშტაბი 1:150

ფორმატი / A2 2026 წ.