D:\kirki\LOGO_K_K.jpg

შ.პ.ს კირკიტაძე და კომპანია ( ს/ნ416294067 )

*L.T.D "KIRKITADZE & COMPANY"*

პეკინის ქ. №27 ტ: 2 37 23 00 მობ: 5 99 56 22 76, ფაქსი: 2 37 23 00

*Pekini str. N 27 tel: 2 37 23 00 mob: 5 99 56 22 76, fax: 2 37 23 00*


ქალაქი თბილისი, ზაალ დუმბაძის ქუჩა, №18, (ს/კ 01.15.05.070.081), მოქ. ალექსანდრე განაპოლსკის (პ/ნ 01008061532) საკუთრებაში არსებული 992 კვ.მ.
ქ. თბილისი, ზ. დუმბაძის №18-ის მიმდ., (ს/კ 01.15.05.070.101), სსიპ ქალაქ თბილისის მუნიციპალიტეტის (ID 204521794)
საკუთრებაში არსებული 66 კვ.მ. არასასოფლო-სამეურნეო დანიშნულების მიწის ნაკვეთების და მათი მიმდებარე ტერიტორიის ტოპოგრაფიული

# გეგმა

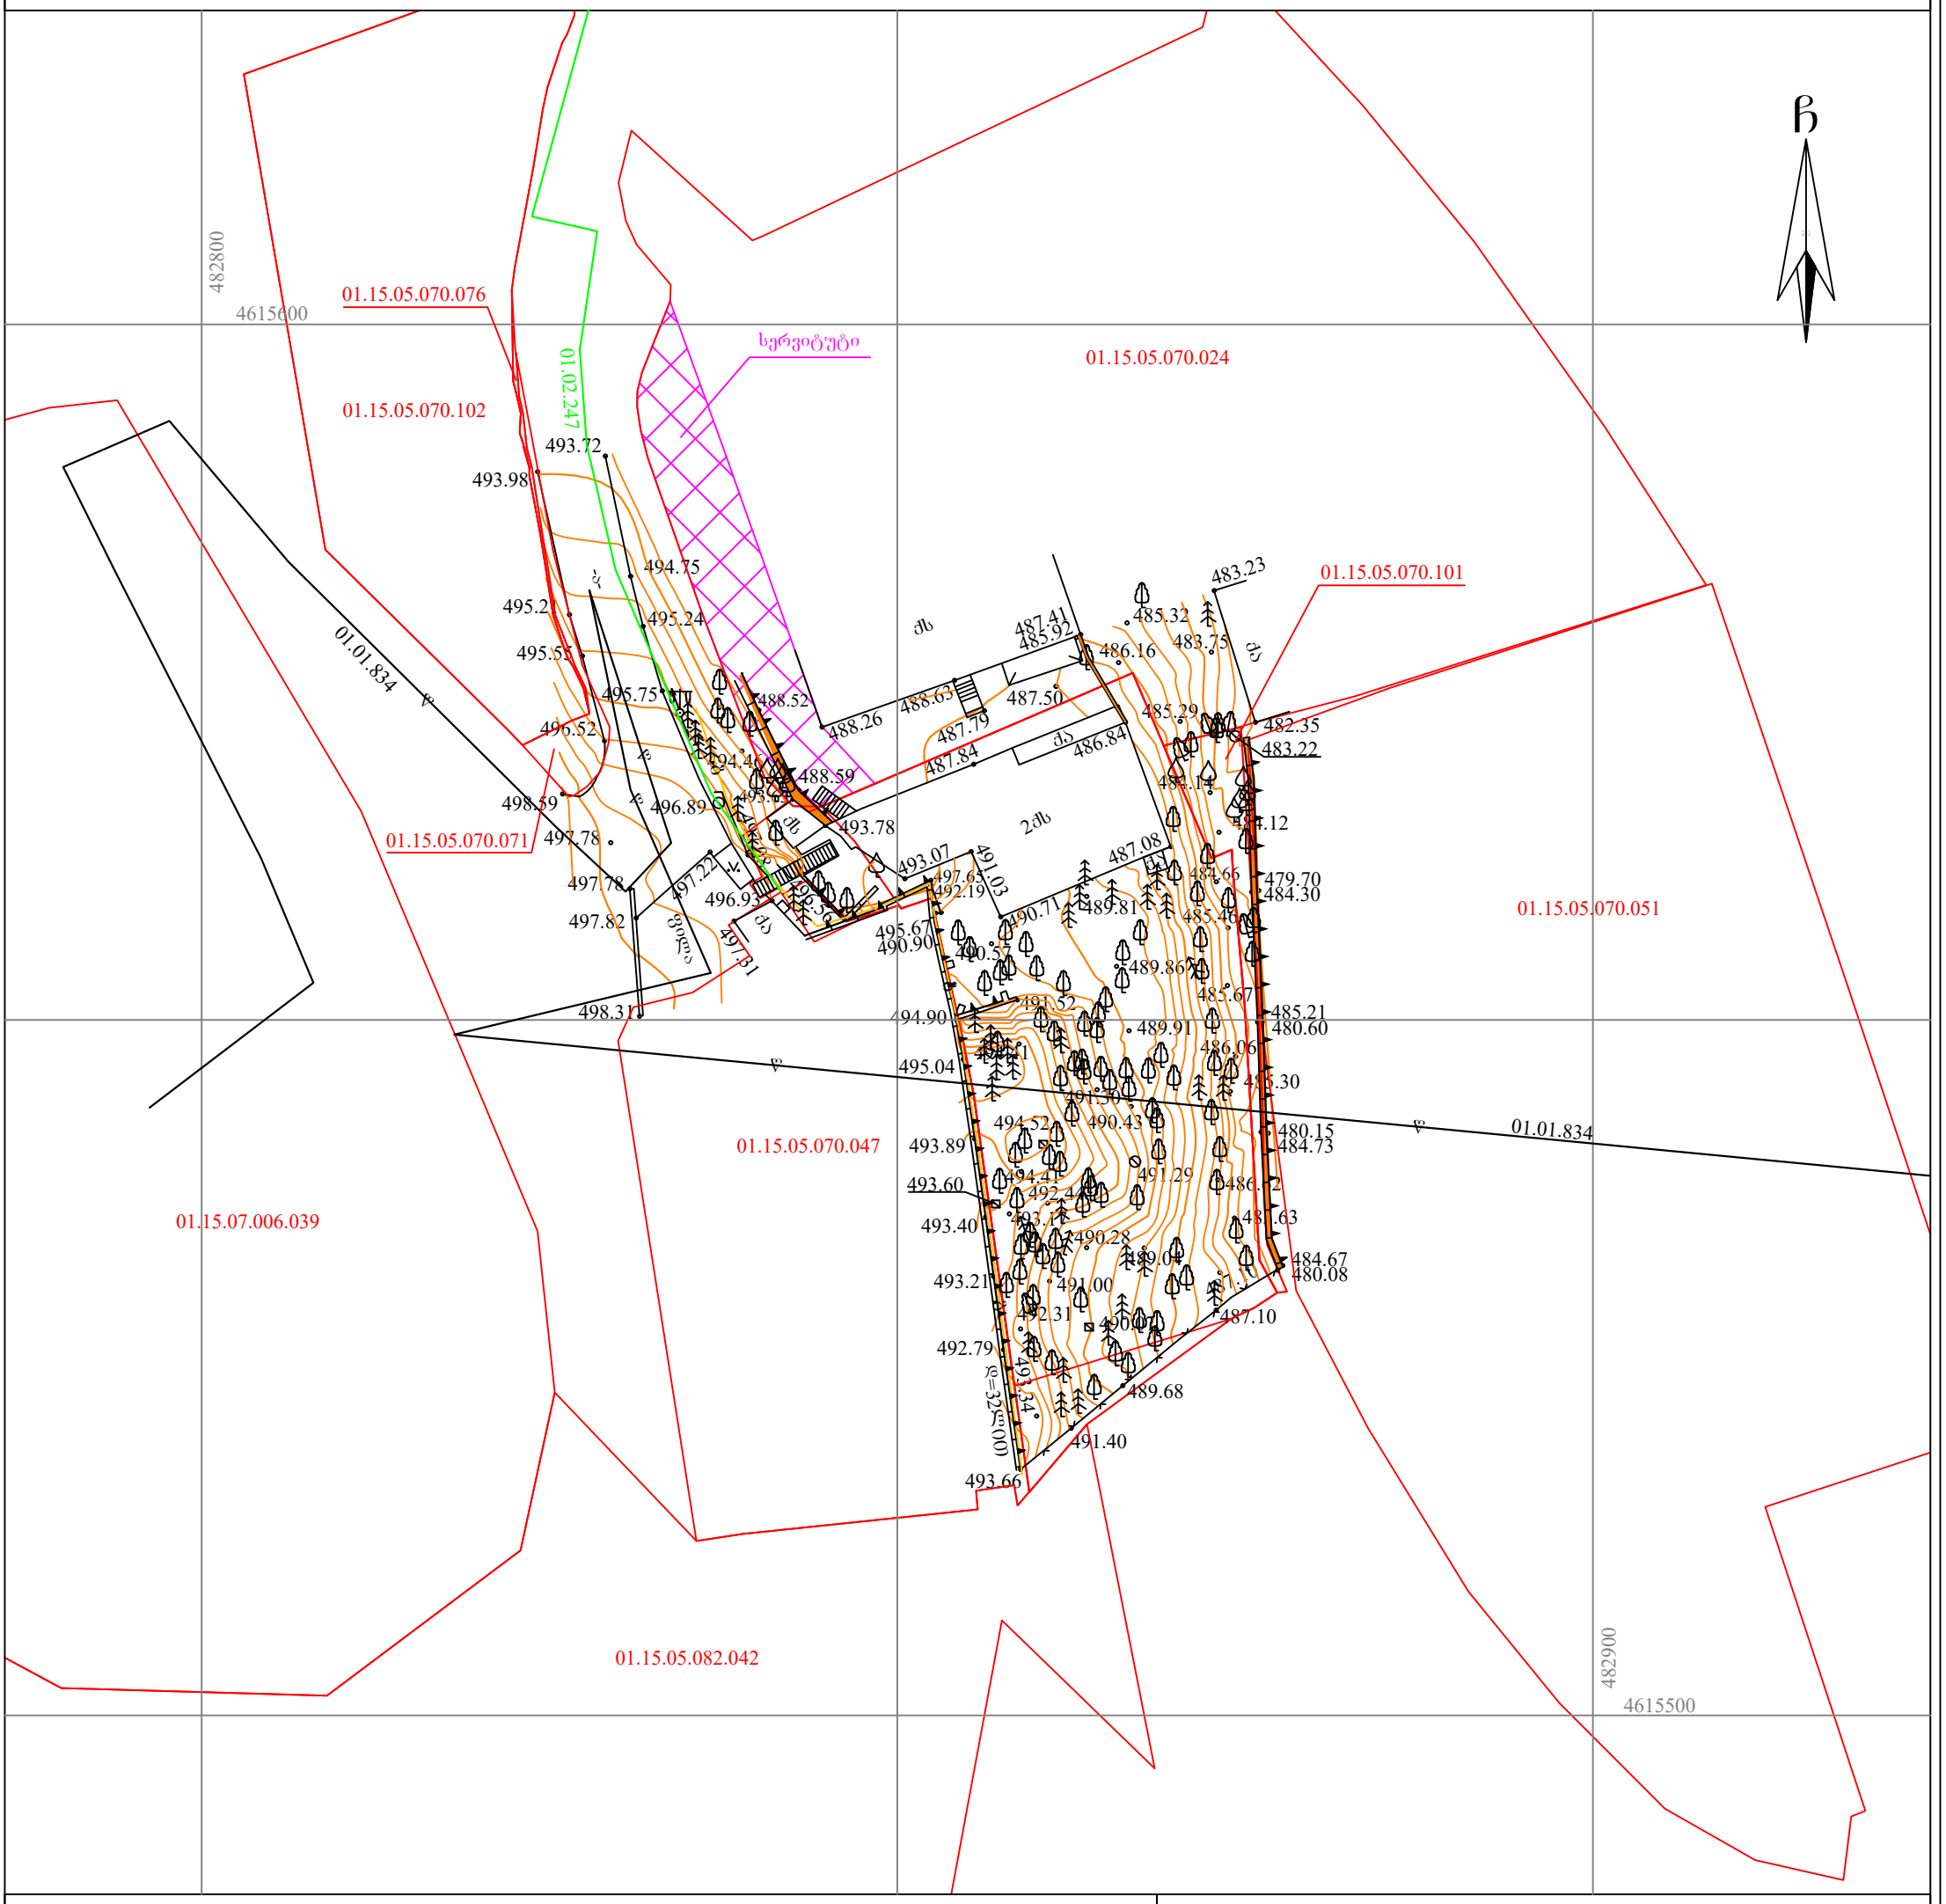


## პირობითი აღნიშვნები

WGS 1984-ის კოორდინატთა სისტემის UTM პროექცია

- ძს — საცხ. შენობა
- ძა — არასაცხ. შენობა
- ფარდული
- წიწვოვანი ხე, ფოთლოვანი ხე, ხილკენკროვანი
- მცენარე
- მავთულის ღობე
- ქვის კედელი
- საყრდენი კედელი
- სამეთვალყურეო ჭები
- 01.17.14.001.229 — საკადასტრო საზღვარი, საკადასტრო კოდი
- 01.02.247 / 01.01.834 — ხაზოვანი ნაგებობა, საკადასტრო კოდი
- წ — წყალგაყვანილობა
- გ — გაზი
- კბ — კავშირგაბმულობა
- გზა საფარით (ასფალტით)
- მთავარი იზოჰიფსი
- დამხმარე იზოჰიფსი
- 492.36 — სიმაღლის ნიშნული

შენიშვნა:1) გეგმაზე დატანილია საჯარო რეესტრში რეგისტრირებული ნაკვეთის საზღვრები

2) ვინაიდან გეგმაზე დატანილია მხოლოდ რეგისტრირებული მიწისქვეშა კომუნიკაციები მათი მდებარეობების დაზუსტება მოხდეს ყველა კომუნიკაციის წარმომადგენლებთან


შ.პ.ს. კირკიტაძე და კომპანია (ს/ნ416294067)

პეკინის ქ. №27/10 ტ: 2 37 23 00 მობ: 5 99 56 22 76, ფაქსი: 2 37 23 00

*L.T.D "KIRKITADZE & COMPANY"*

Pekini str. N 27/10 tel: 2 37 23 00 mob: 5 99 56 22 76, fax: 2 37 23 00

*www. kirkitadze.ge* *kirkitadze@mail.ru*


| | | |
|---|---|---|
| დირექტორი: | | რ. კირკიტაძე |
| აზომა: | | გ. ხარაბაძე |
| დახაზა: | | ე. კვეკვეცია |
| დამკვეთი | | ა. განაპოლსკი |
| მასშტაბი: 1:500 | | 16.02.2023წ. |