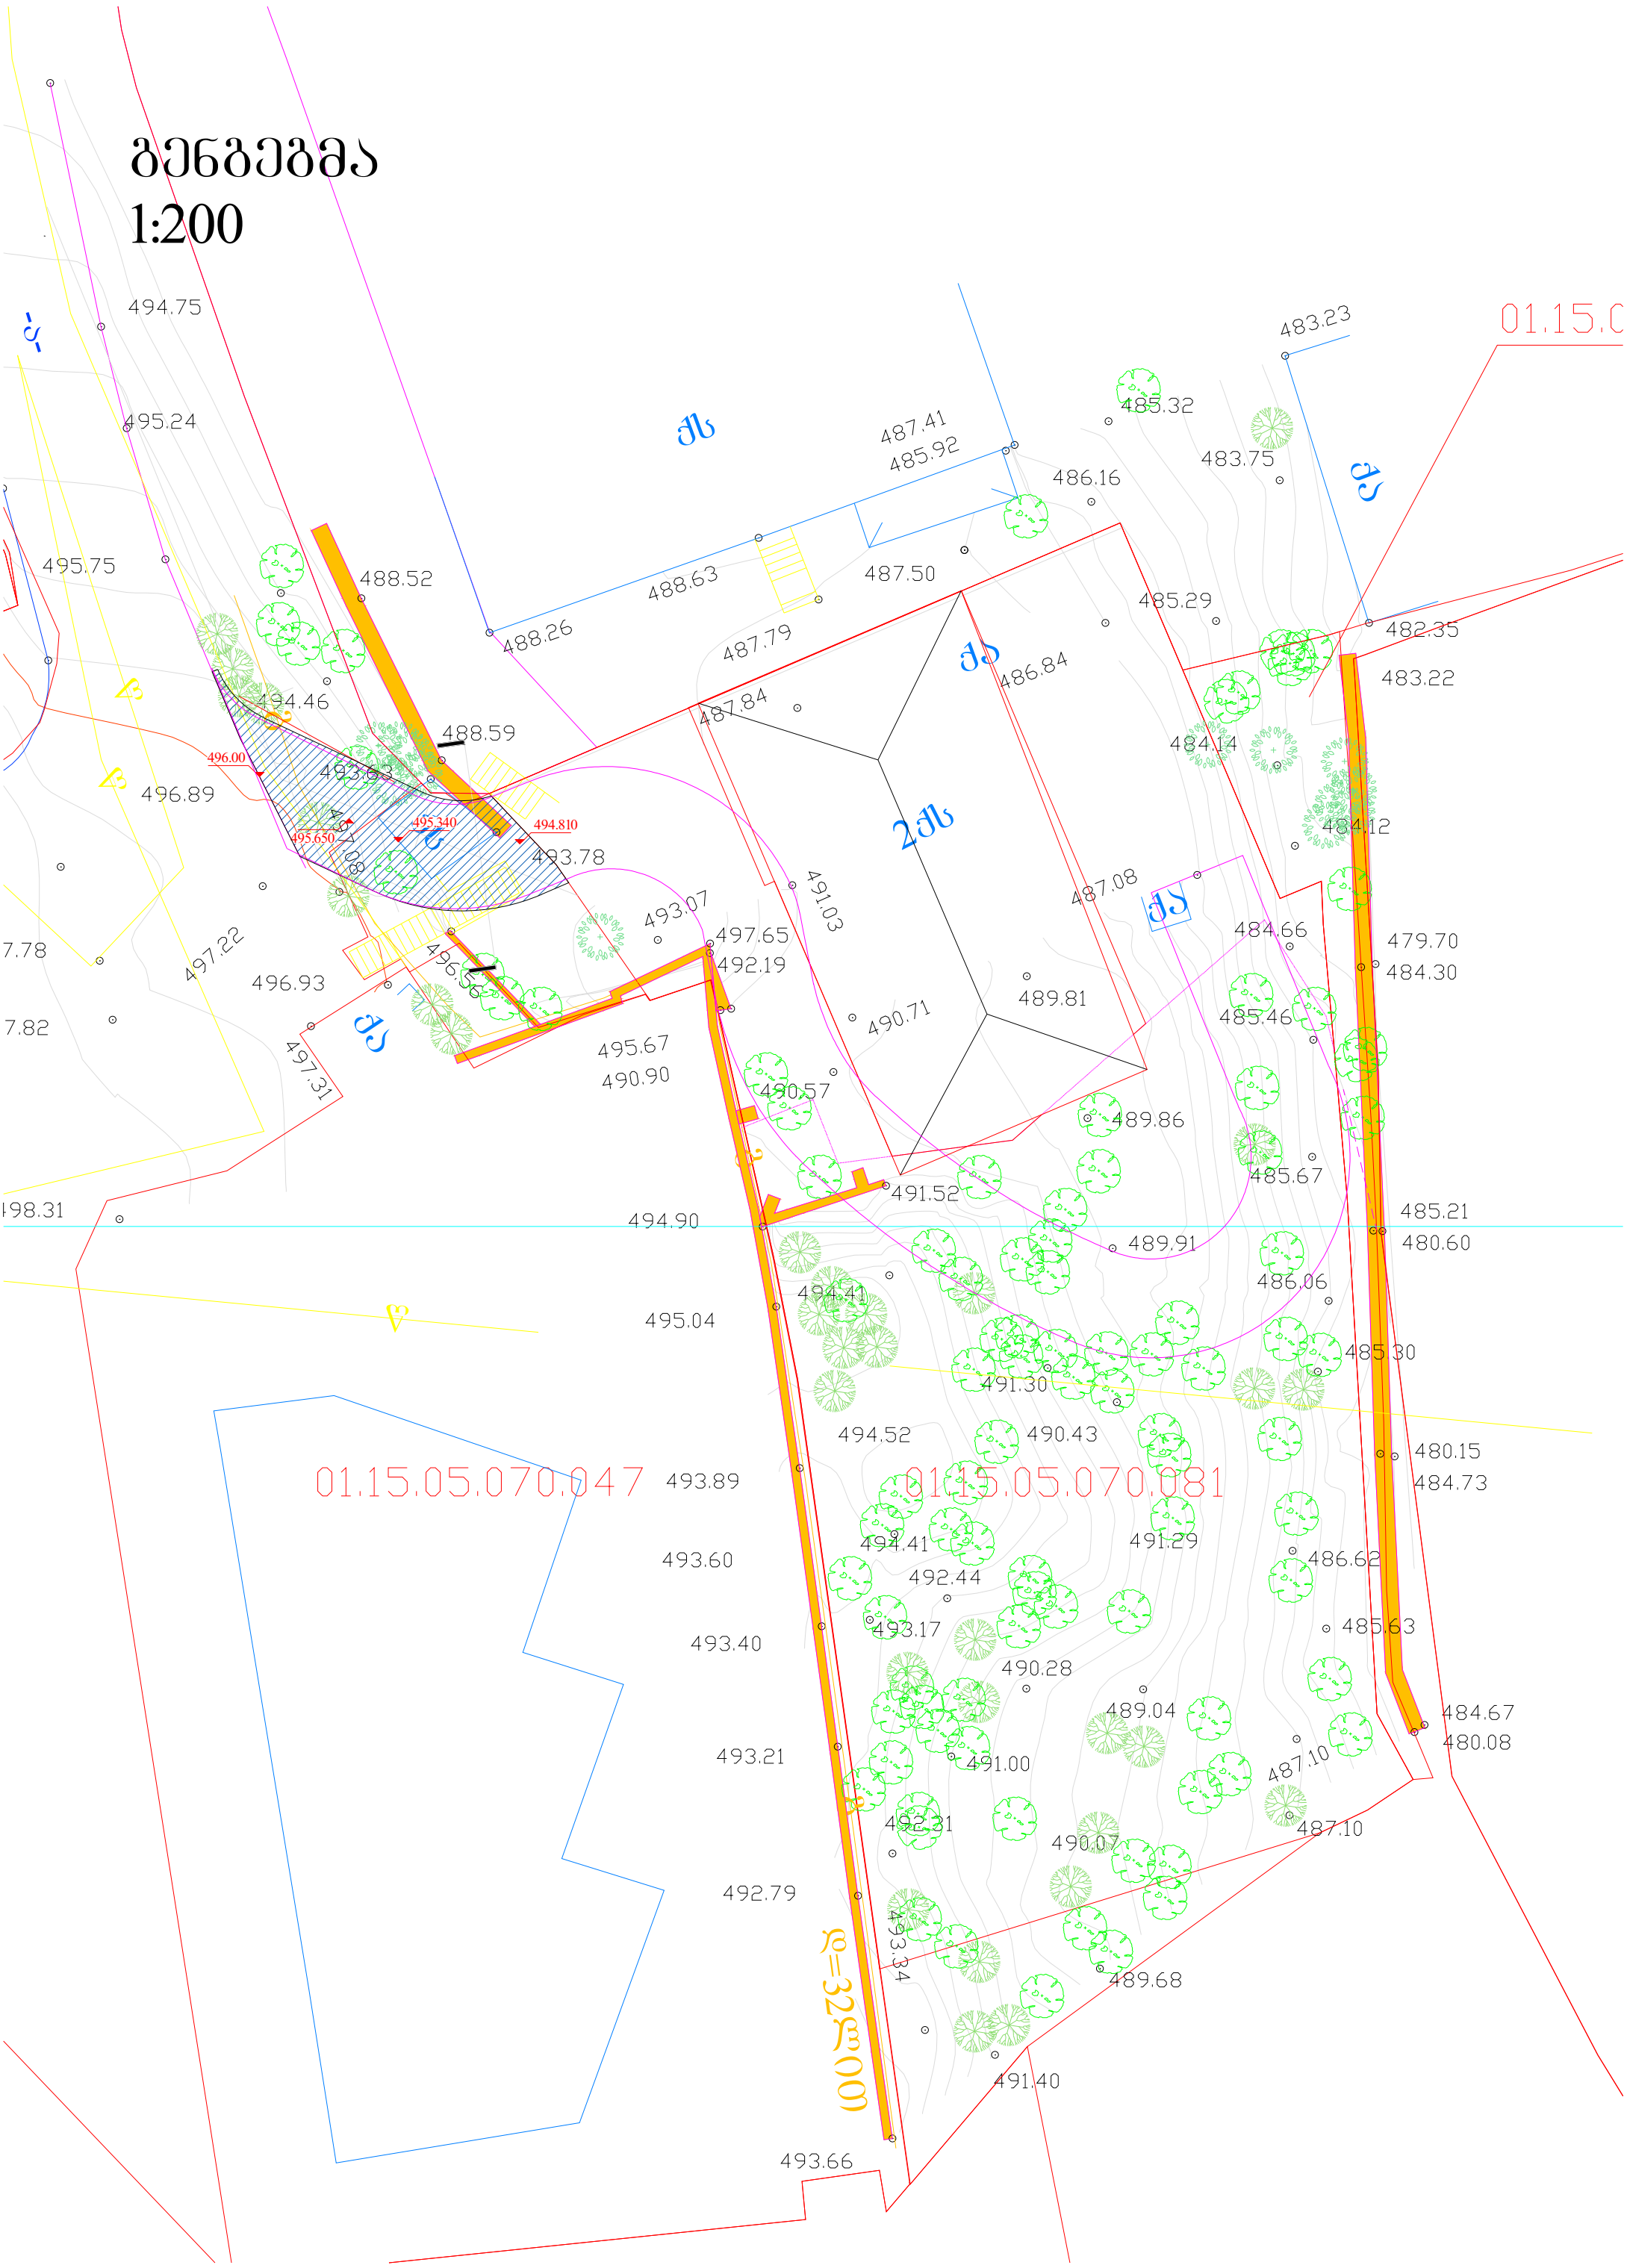

1:200
01.15.0
01.15.05.070.047
01.15.05.070.081
494.75
495.24
495.75
488.52
488.26
488.63
487.41
485.92
487.50
487.79
487.84
486.16
485.32
483.23
483.75
485.29
482.35
483.22
486.84
484.14
484.12
494.46
488.59
496.00
493.63
496.89
495.340
494.810
495.650
493.78
491.03
487.08
484.66
479.70
484.30
493.07
497.65
492.19
497.22
496.93
496.56
489.81
485.46
490.71
495.67
490.90
497.31
490.57
489.86
485.67
491.52
485.21
480.60
494.90
489.91
486.06
494.41
495.04
485.30
491.30
494.52
490.43
480.15
484.73
493.89
494.41
491.29
486.62
493.60
492.44
493.17
485.63
493.40
490.28
489.04
484.67
480.08
493.21
491.00
487.10
492.31
490.07
487.10
492.79
493.34
489.68
491.40
493.66