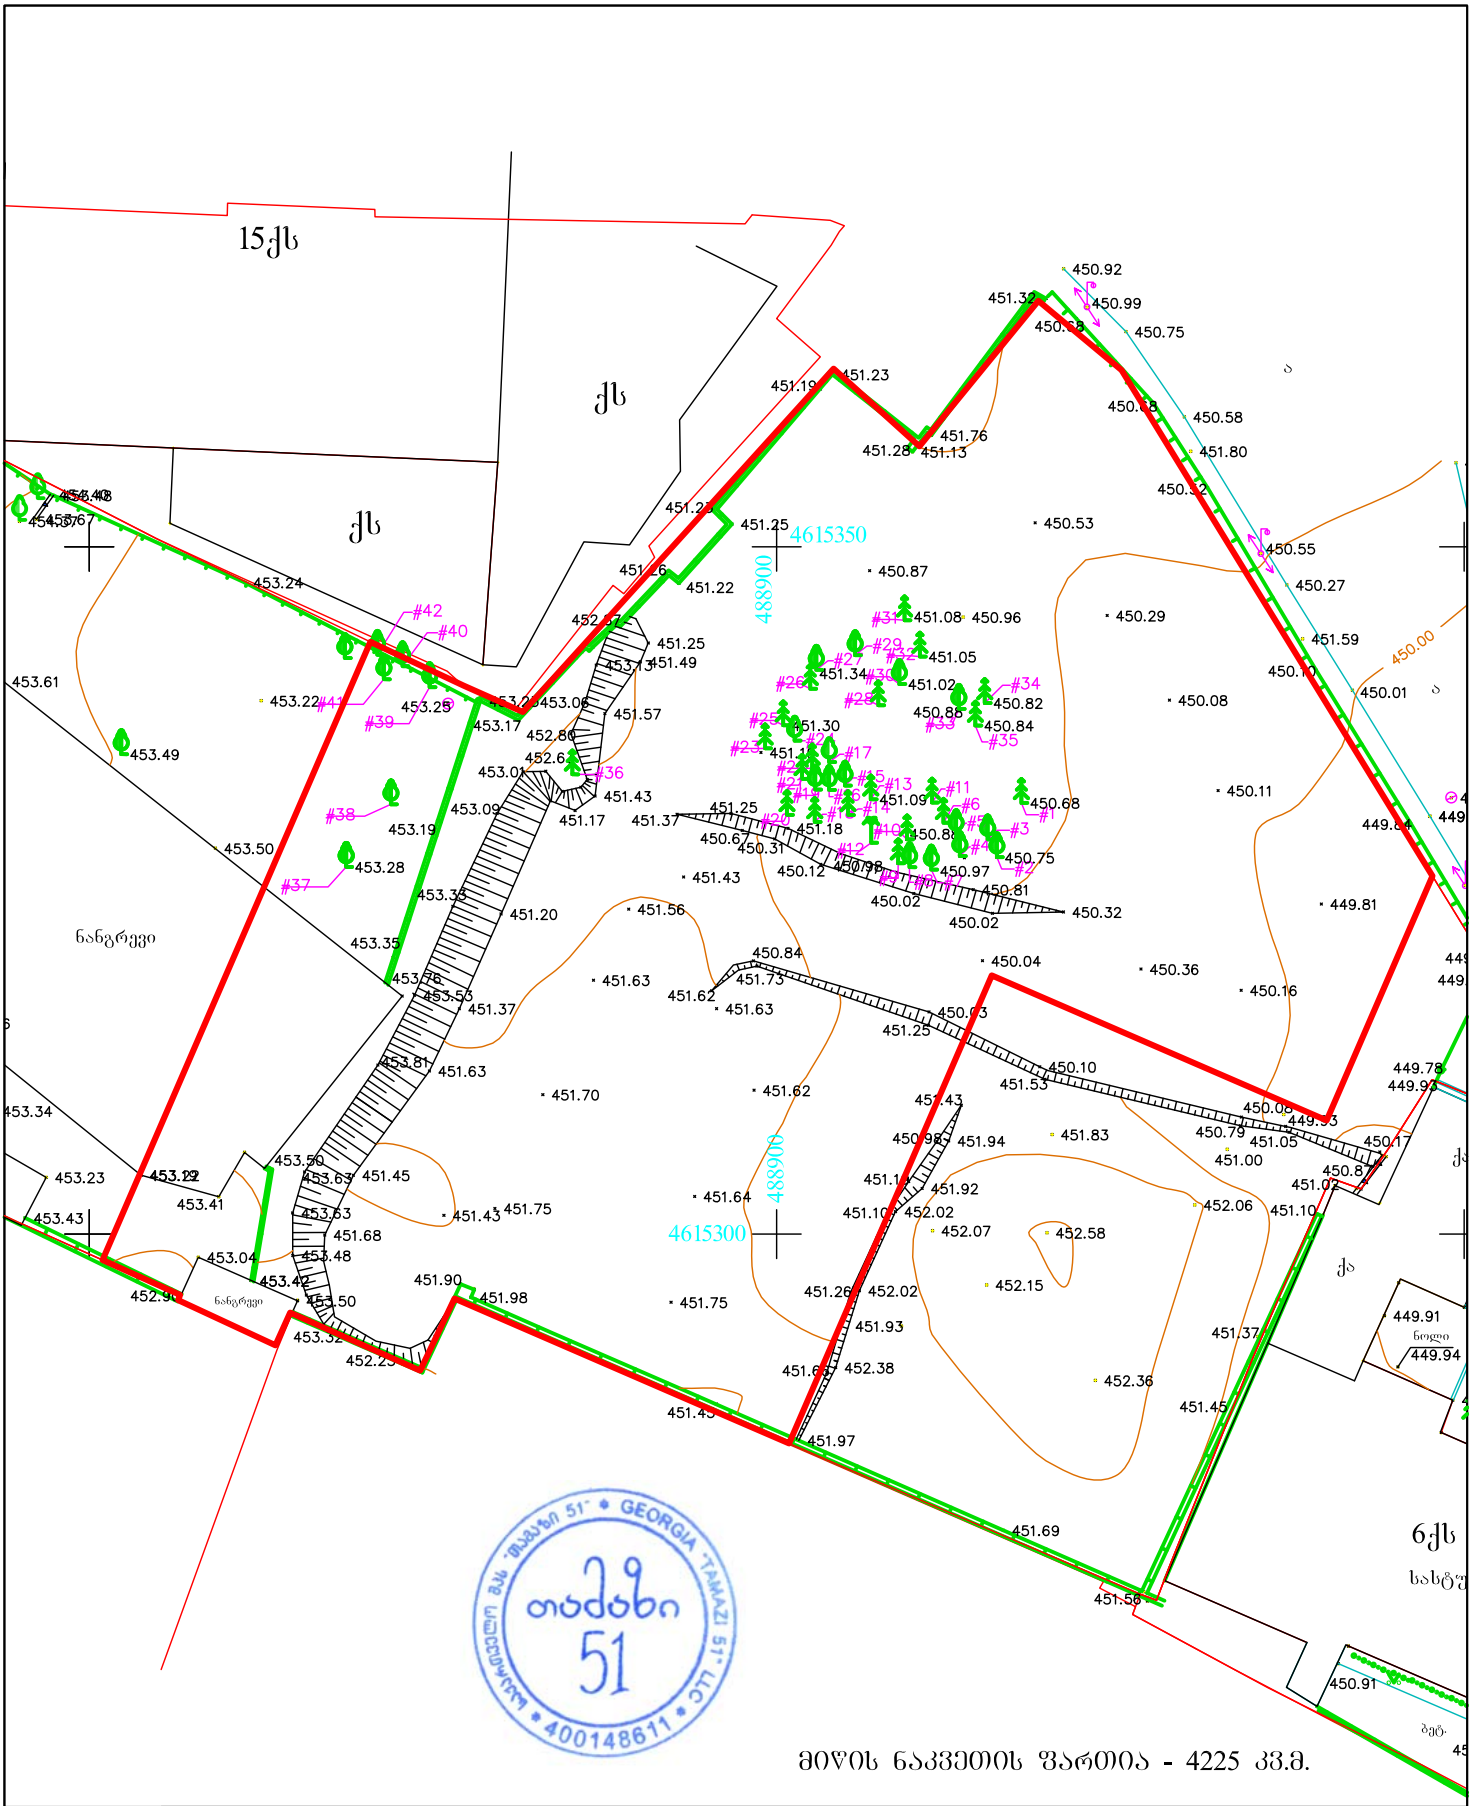

მიწის ნაკვეთის ფართია - 4225 კვ.მ.

მისამართი: ქ. თბილისი, წულუკიძის ქ. №6 ს/კ 01.17.10.008.153

- არასაცხოვრებელი შენობა
- საცხოვრებელი შენობა
- შენებადი ნაგებობა
- ფარდული
- ბორდიური
- ღობე
- კედელი
- რკინიგზა
- მაღალი ძაბვის ელექტრო გადამცემი ხაზი
- ხეები
- სამეთვალყურეო ჭები
- რეზერვუარი
- სატრანსფორმატორო ჯიხური
- რელიეფი
- UTM (საერთაშორისო) სისტემის კოორდინატები

შ.პ.ს. „თამაზი 51“		
დირექტორი		თ. მამულაშვილი
შემასრულა		თ. მამულაშვილი
მასშტაბი 1:500	გაიცა:	08.08.2020

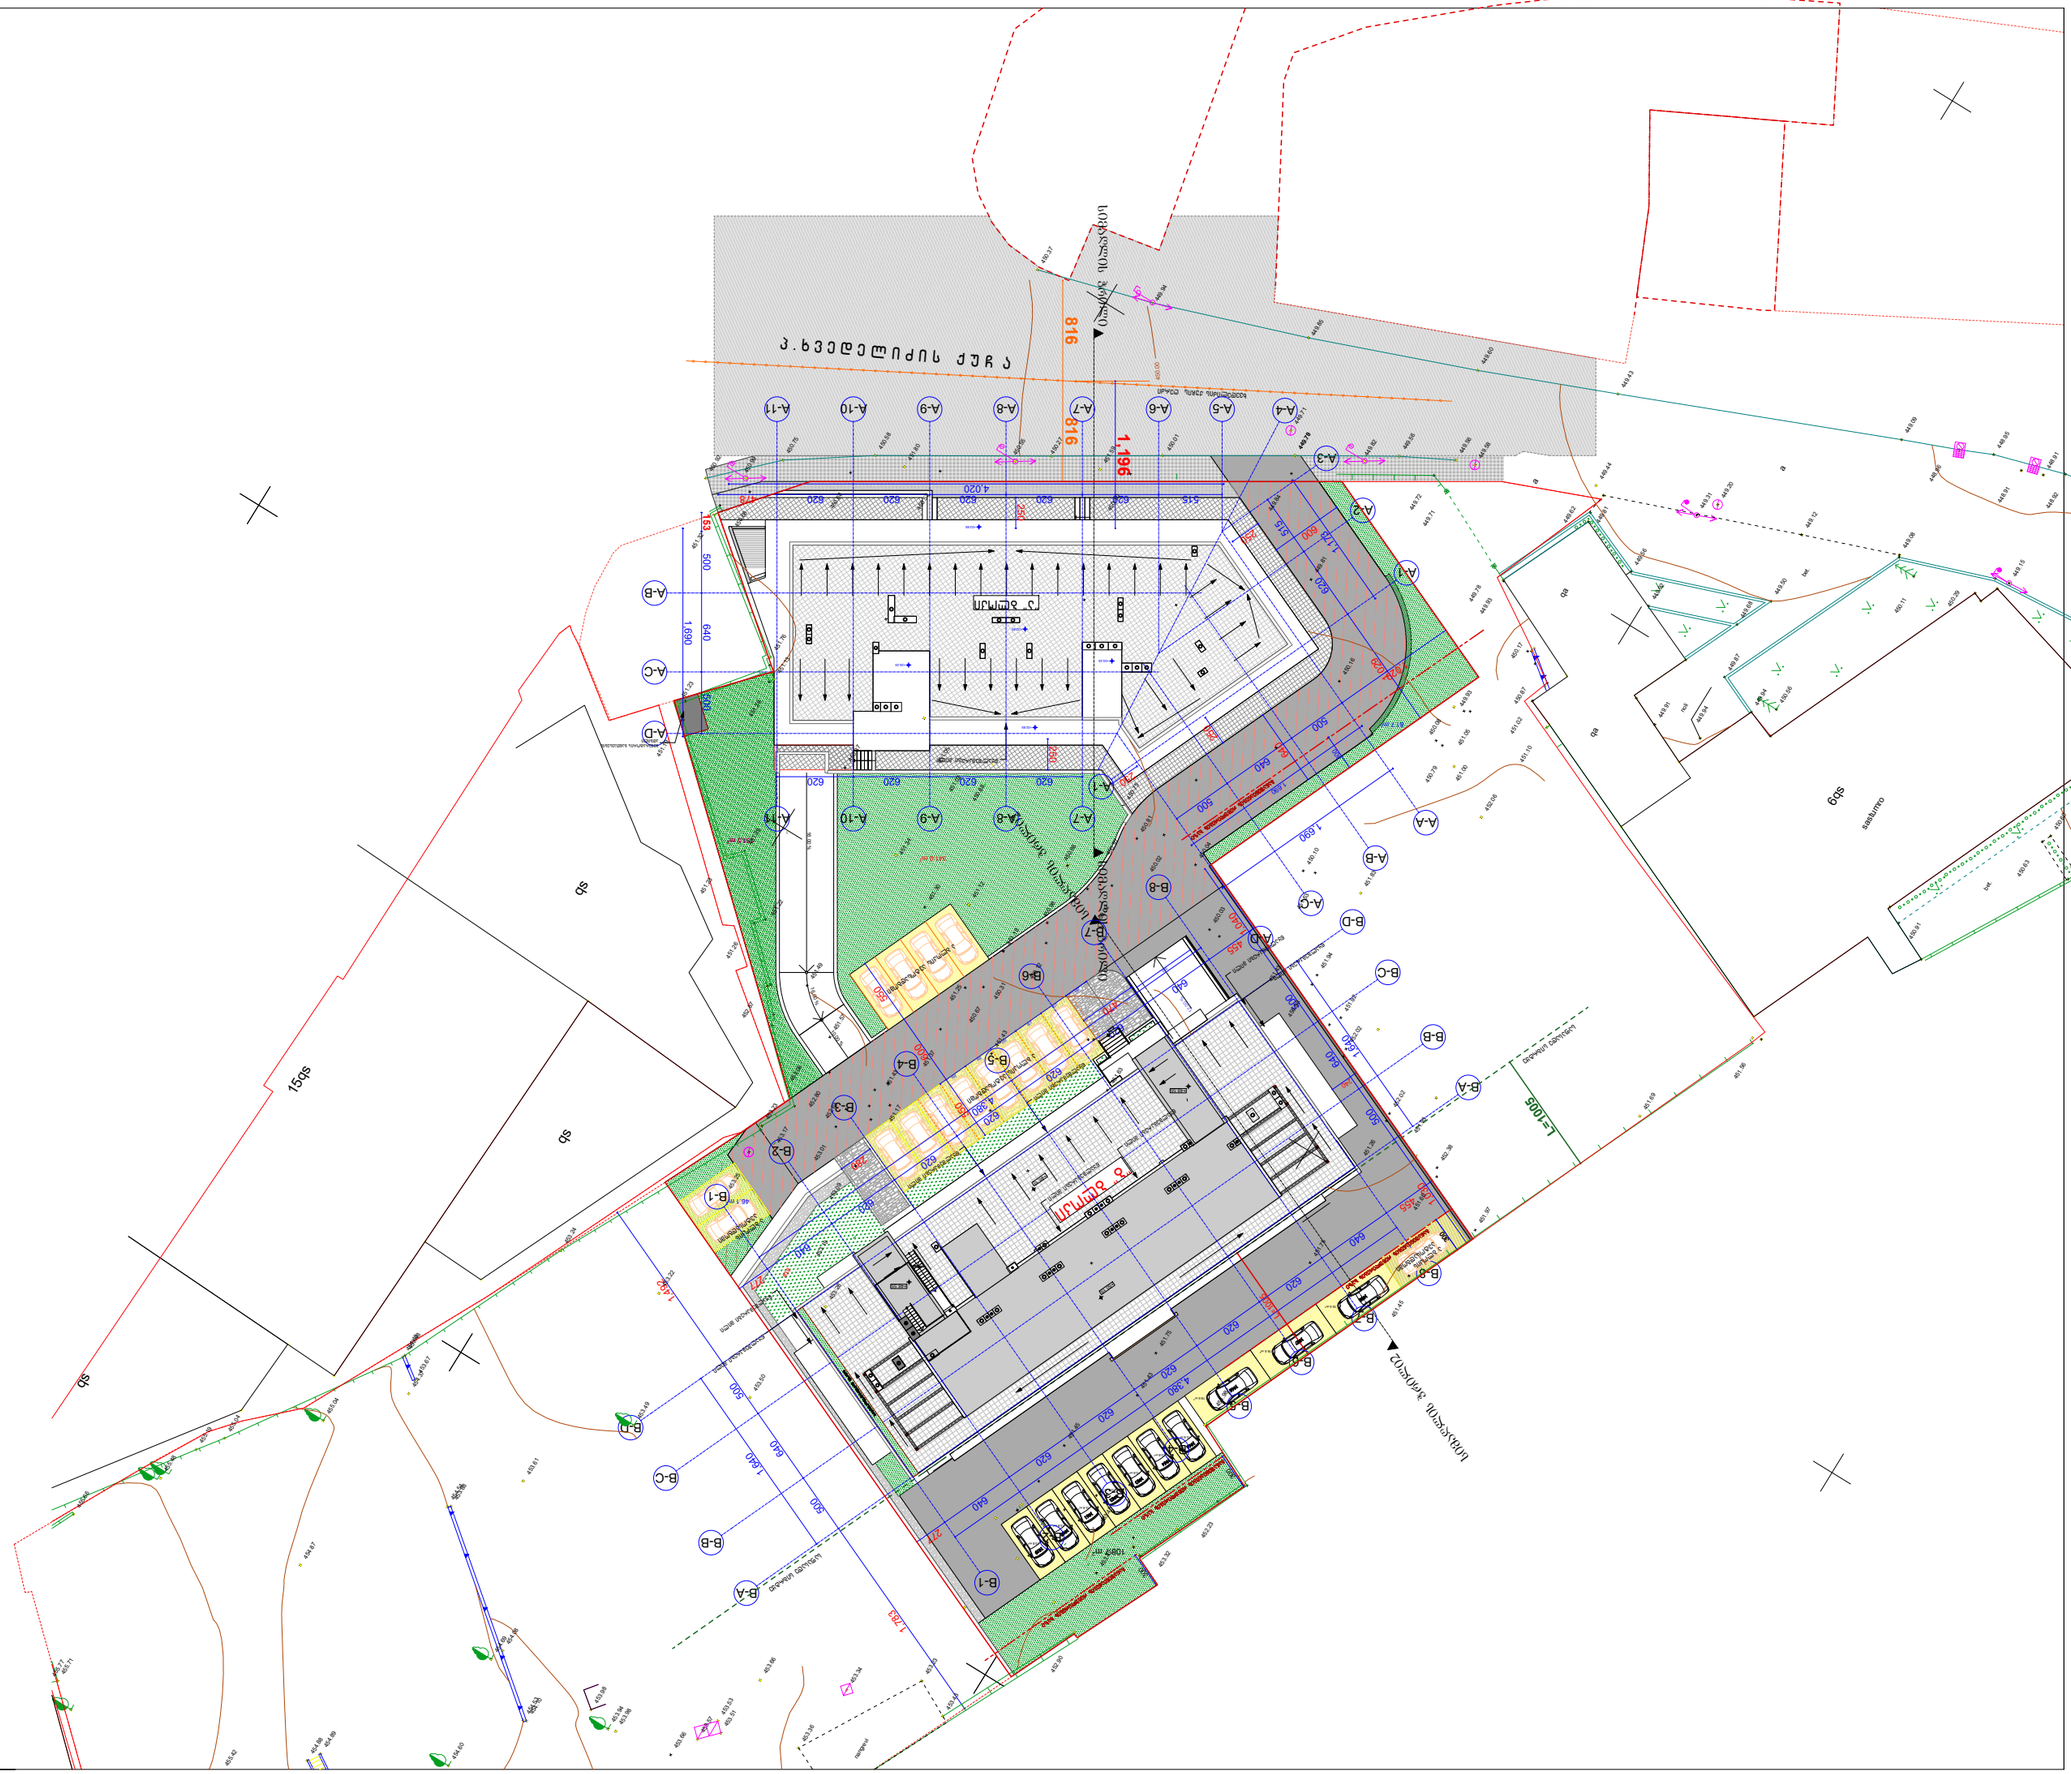
ს/კ 816
1196
816
ს/კ 15ფს
ს/კ
ს/კ
ს/კ