
ტოპო-გეგმა

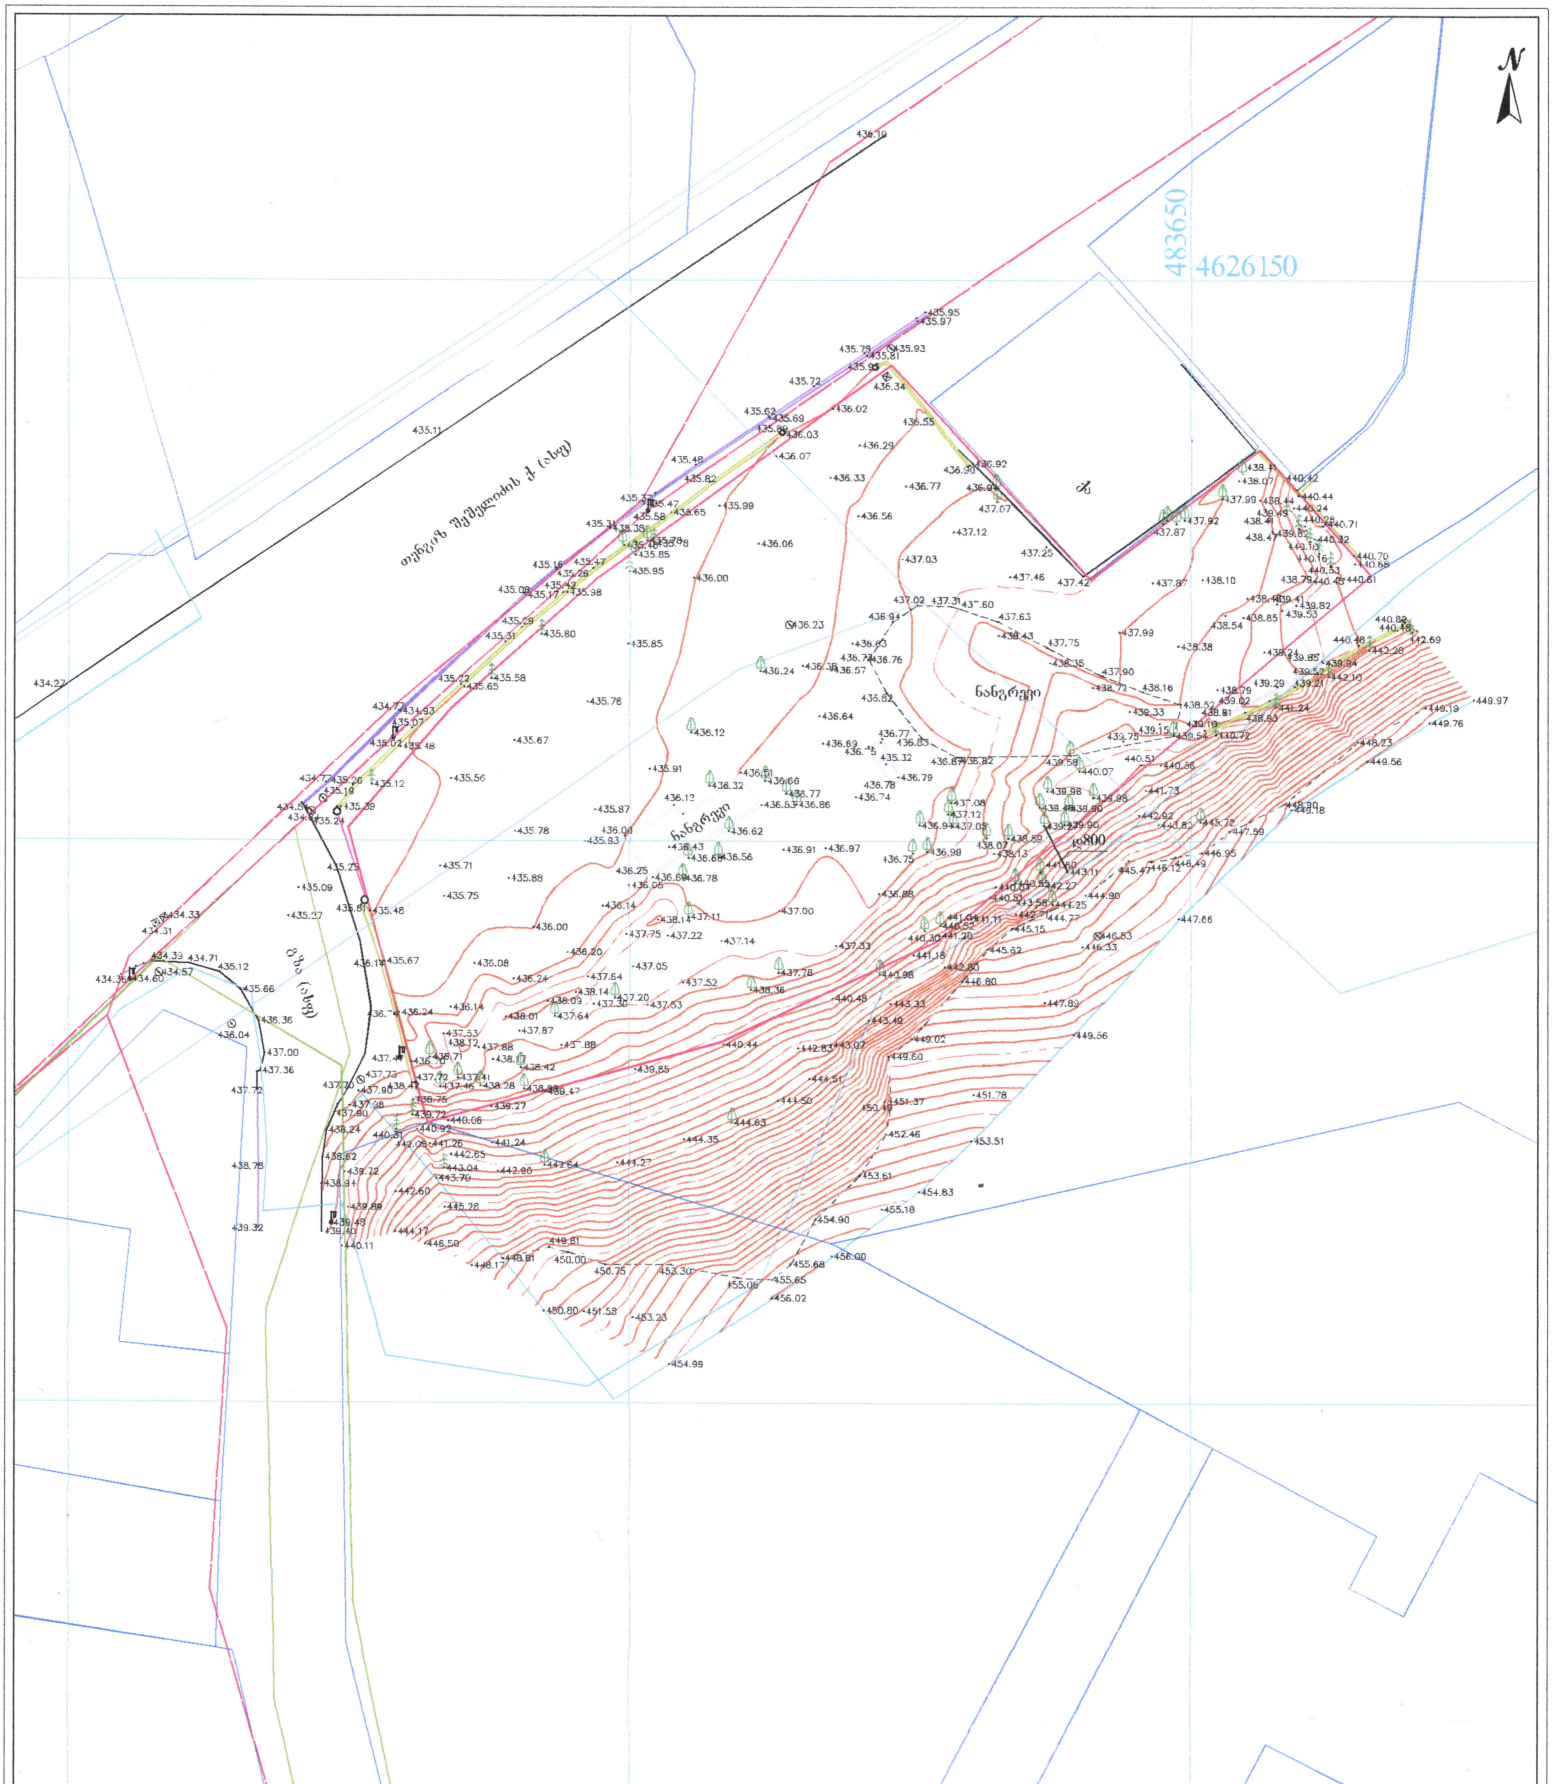

პირობითი აღნიშვნები	შენიშვნა: ხაზოვანი ნაგებობები დატანილია საჯარო რეესტრის მიერ რეგისტრირებულ საზღვრებზე.			პროექცია UTM 38N საკოორდინატო სისტემა WGS 84	ი/მ. ირაკლი გალდავა
მიწისქვეშა კომუნიკაციები	ნაკვეთის საზღვარი	ბუჩქი	ცოცხალი ღობე	ღობე	დირექტორი ი. გალდავა
კანალიზაცია	შენობა	გაზონი	ხეების რიგი	ბორდიური	შემსრულებელი ი. გალდავა
დენის კაბელი	არკა	სამეთვალყურეო ჭები	ტრანსფორმატორი	ბეტონი	
გაზის მილი	ფარდული	ძეგლი	რადიო ან ტელე ანძა	კედელი	
წყლის მილი	პატარა ნაძვი	შადრევანი	ლამპიონები	საყრდენი კედელი	
კაშხირგაბმულობა	ფოთლოვანი ხე	ონკანი	ელექტრო ბოძი	ბილიკი	მისამართი ქ. თბილისი, თენგიზ შენგელიას ქ. №15
	წიწვოვანი ხე	წყარო ან ჭა	რკინიგზა	გზის კონტური	
	ხეხილის ხე	ბენზინგასამართი სადგური	იზოჰიფსი	ფლატე	
	პალმა	მაღალი ძაბვის ელდამცველი	მთავარი იზოჰიფსი	წყლის კონტური	მაშტაბი 1:500 h=0.50 მ. 09.03.2026

ეროვნული სააგენტო
საჯარო რეესტრის
02705720057200.pdf