მისაწვდომობის გეგმა
3-3 ჭრილი

პირობითი აღნიშვნები

საპროექტო საზღვარი

მისაწვდომი სვლაგეზი

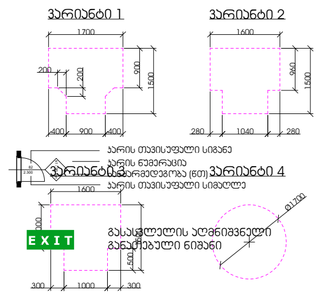

კარის წინ თავისუფალი სივრცე

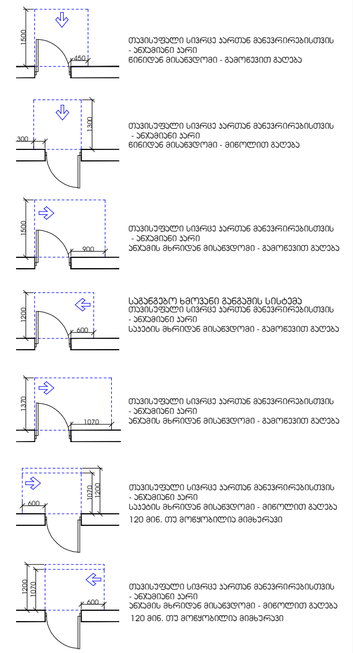

შენიშვნა:

1. იატაკის ზედაპირები მოეწყობა ისე, რომ

2. განათების სამართავები, ელექტრო სამართავები, ელექტრო , ელექტრო , ელექტრო და დენსართები, დენსართები, , მარეგულირებლები, სამართავები, , სისტემის მოწყობილობების მოწყობილობების და დამცავი და დამცავი და და საკომუნიკაციო სისტემების სისტემების "ა" ტიპის ერთეულში "ა" ტიპის ერთეულში სტანდარტის 309-ე ქვეთავის 309-ე ქვეთავის ქვეთავის .

3. სინათლის ჩამრთველები, ელექტრო ჩამრთველები, ელექტრო , ელექტრო , დენსართები, , მარეგულირებლები, , გამანაწილებლები, და , და ან შიდასაკომუნიკაციო შიდასაკომუნიკაციო სამართავები "ბ" ტიპის "ბ" ტიპის "ბ" ტიპის სტანდარტის 309.2 და 1104.1.1 ქვეთავების მიხედვით. 1104.1.1 ქვეთავების მიხედვით. მიხედვით. .

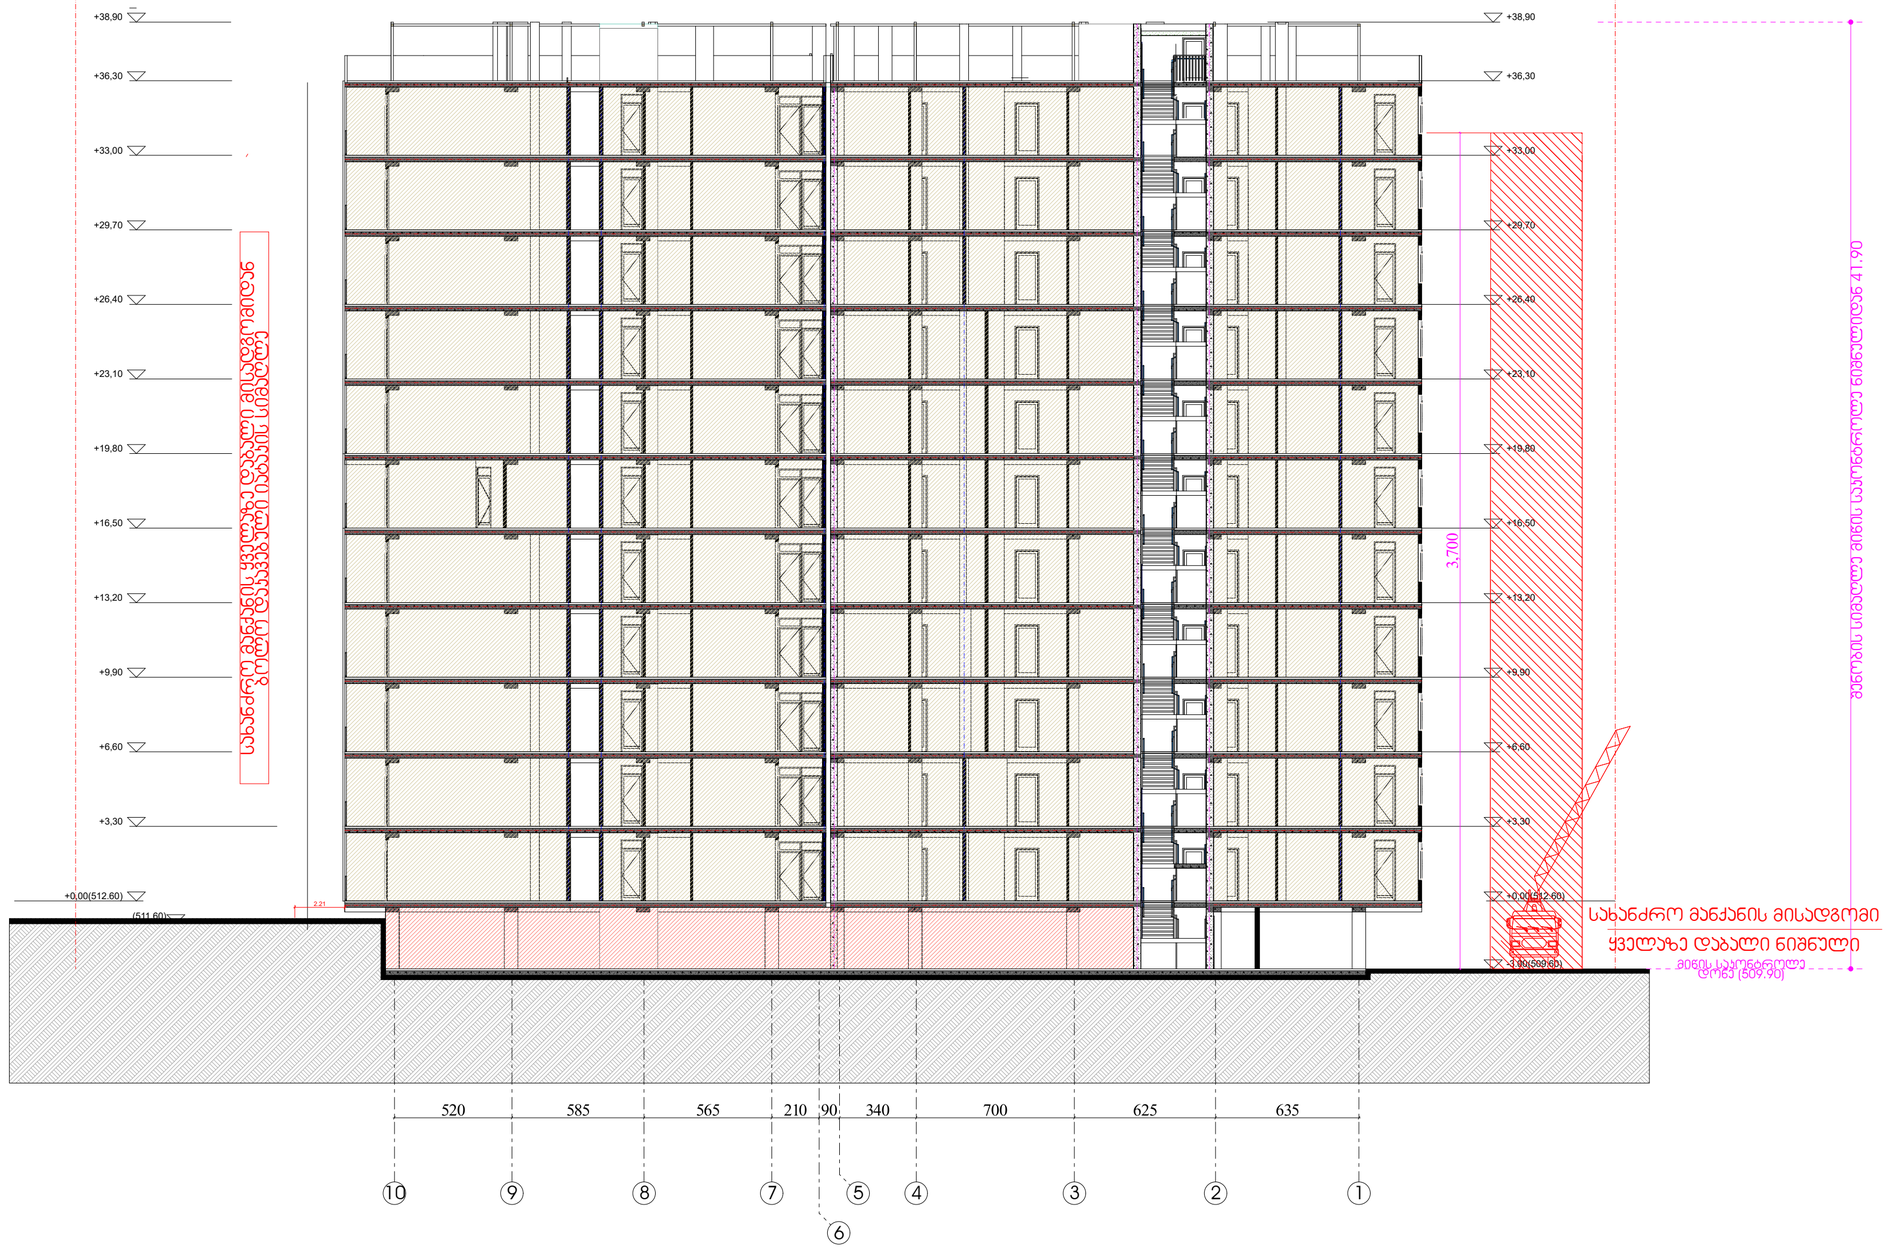

					მრავალბინიანი საცხოვრებელი სახლი	დამკვეთი:
					ს/კ 01.10.07.004.069	შ.პ.ს "პერსპექტივა 1 " №:405446520

ფურცელი № 62	1:200 მაშტაბი ა3 - 100 - მგ

მიწის ნაკვეთის საზღვარი

მიწის ნაკვეთის საზღვარი

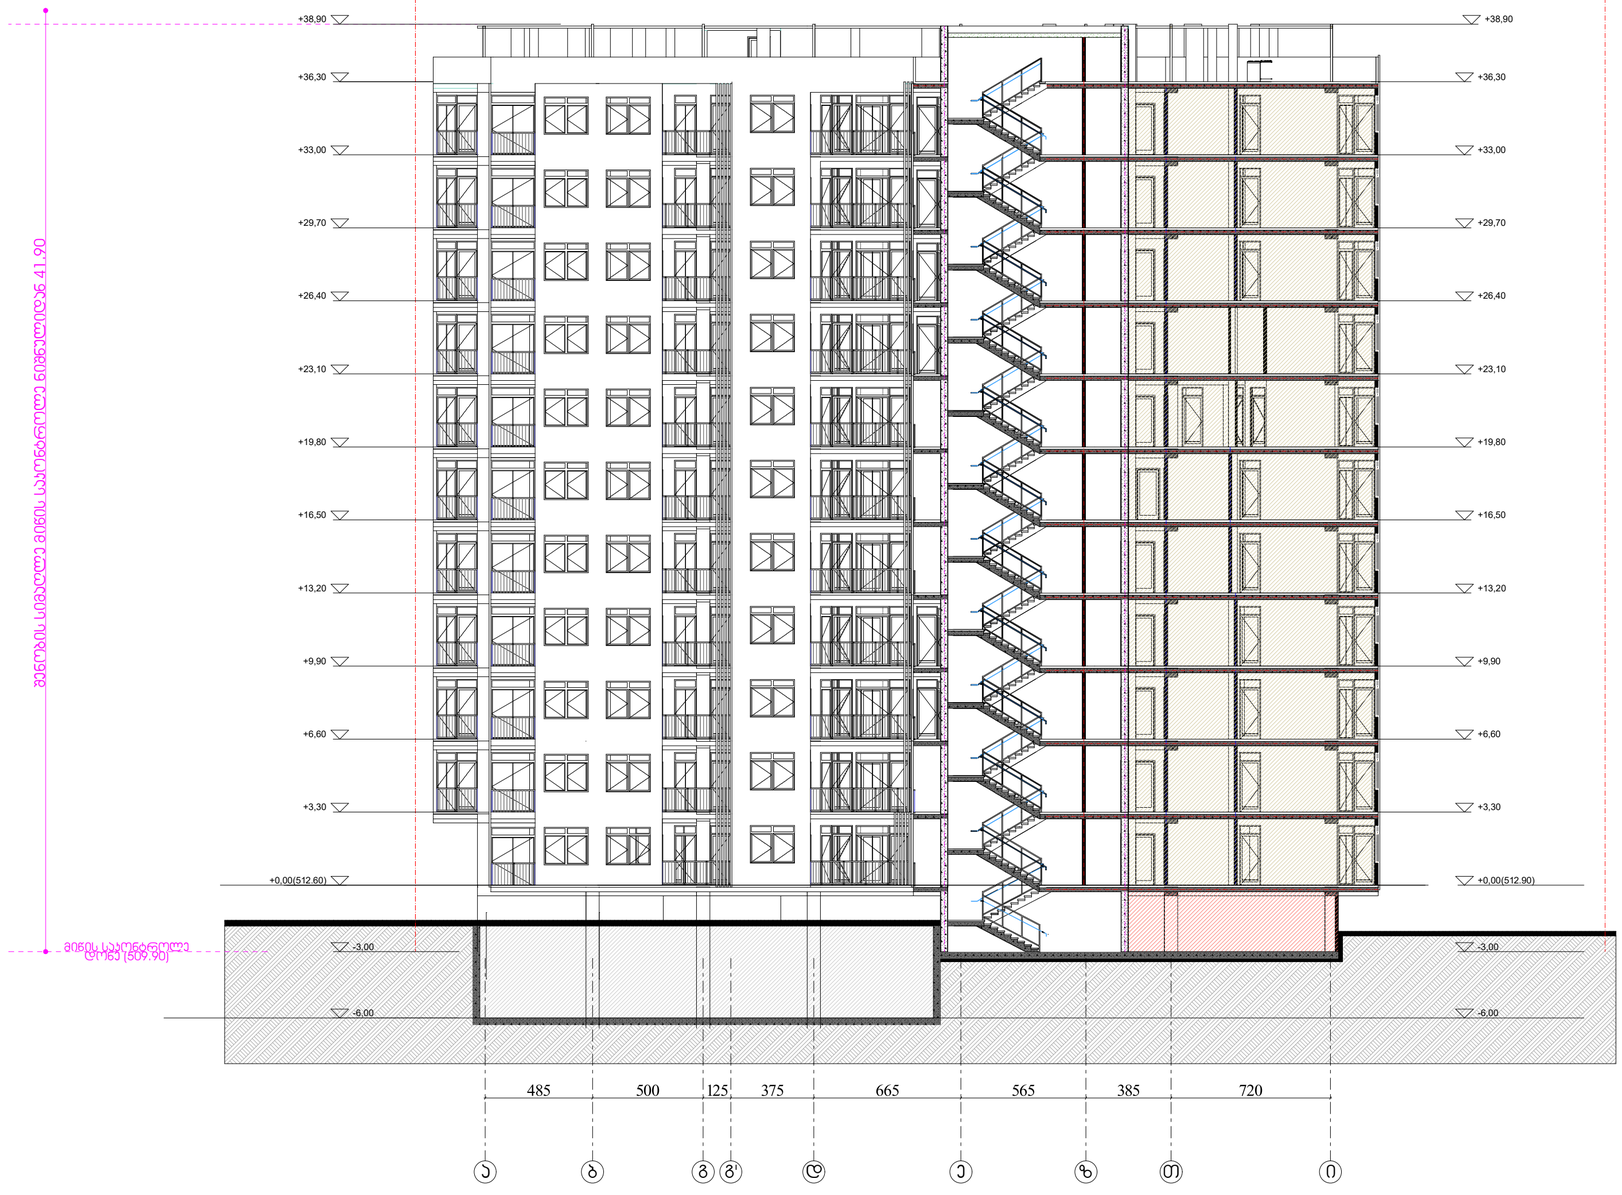

მისაწვდომობის გეგმა
1-1 ჭრილი

პირობითი აღნიშვნები

საპროექტო საზღვარი

მისაწვდომი სივრცე

ვარიანტი 1

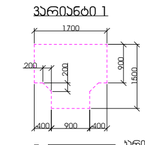

ვარიანტი 2

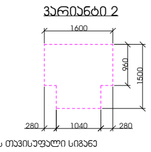

ვარიანტი 3

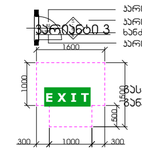

ვარიანტი 4

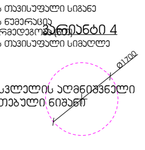

კარის წინ თავისუფალი სივრცე

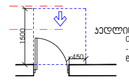

კედლის ცეცხლმედეგობა (საჭიროებიდან)
თავისუფალი სივრცე კართან მანევრირებისთვის
- ანბანური კარი
ნიშნიდან მისაწვდომი - გადოლით გაღება

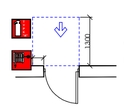

თავისუფალი სივრცე კართან მანევრირებისთვის
- ანბანური კარი
ნიშნიდან მისაწვდომი - მიწოლით გაღება

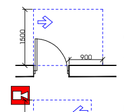

თავისუფალი სივრცე კართან მანევრირებისთვის
- ანბანური კარი
ანბანის მხრიდან მისაწვდომი - გადოლით გაღება

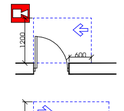

საბანძურო ხმოვანი მაუწყების სისტემა
თავისუფალი სივრცე კართან მანევრირებისთვის
- ანბანური კარი
საბანის მხრიდან მისაწვდომი - გადოლით გაღება

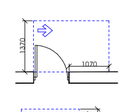

თავისუფალი სივრცე კართან მანევრირებისთვის
- ანბანური კარი
ანბანის მხრიდან მისაწვდომი - გადოლით გაღება

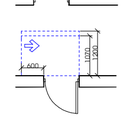

თავისუფალი სივრცე კართან მანევრირებისთვის
- ანბანური კარი
საბანის მხრიდან მისაწვდომი - მიწოლით გაღება
120 მინ. თუ მოწყობილია მიმბერავი

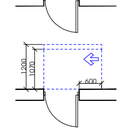

თავისუფალი სივრცე კართან მანევრირებისთვის
- ანბანური კარი
ანბანის მხრიდან მისაწვდომი - მიწოლით გაღება
120 მინ. თუ მოწყობილია მიმბერავი

შენიშვნა:

1. იატაკის ზედაპირები მოეწყობა ისე, რომ

2. განათების სამართავები, ელექტრო სამართავები, ელექტრო , ელექტრო , ელექტრო და დენსართები, დენსართები, , მარეგულირებლები, სამართავები, , სისტემის მოწყობილობების მოწყობილობების და დამცავი და დამცავი და და საკომუნიკაციო სისტემების სისტემების "ა" ტიპის ერთეულში "ა" ტიპის ერთეულში სტანდარტის 309-ე ქვეთავის 309-ე ქვეთავის ქვეთავის .

3. სინათლის ჩამრთველები, ელექტრო ჩამრთველები, ელექტრო , ელექტრო , დენსართები, , მარეგულირებლები, , გამანაწილებლები, და , და ან შიდასაკომუნიკაციო შიდასაკომუნიკაციო სამართავები "ბ" ტიპის
"ბ" ტიპის "ბ" ტიპის სტანდარტის 309.2 და 1104.1.1 ქვეთავების მიხედვით.
1104.1.1 ქვეთავების მიხედვით. მიხედვით. .

მრავალბინიანი საცხოვრებელი სახლი

ს/პ 01.10.07.004.069

დამკვეთი:

შ.პ.ს "პერსპექტივა 1 "
№:405446520

ფურცელი
№ 62

1:200 მასშტაბი
აე - 100 - მგ

მიწის ნაკვეთის საზღვარი

მიწის ნაკვეთის საზღვარი

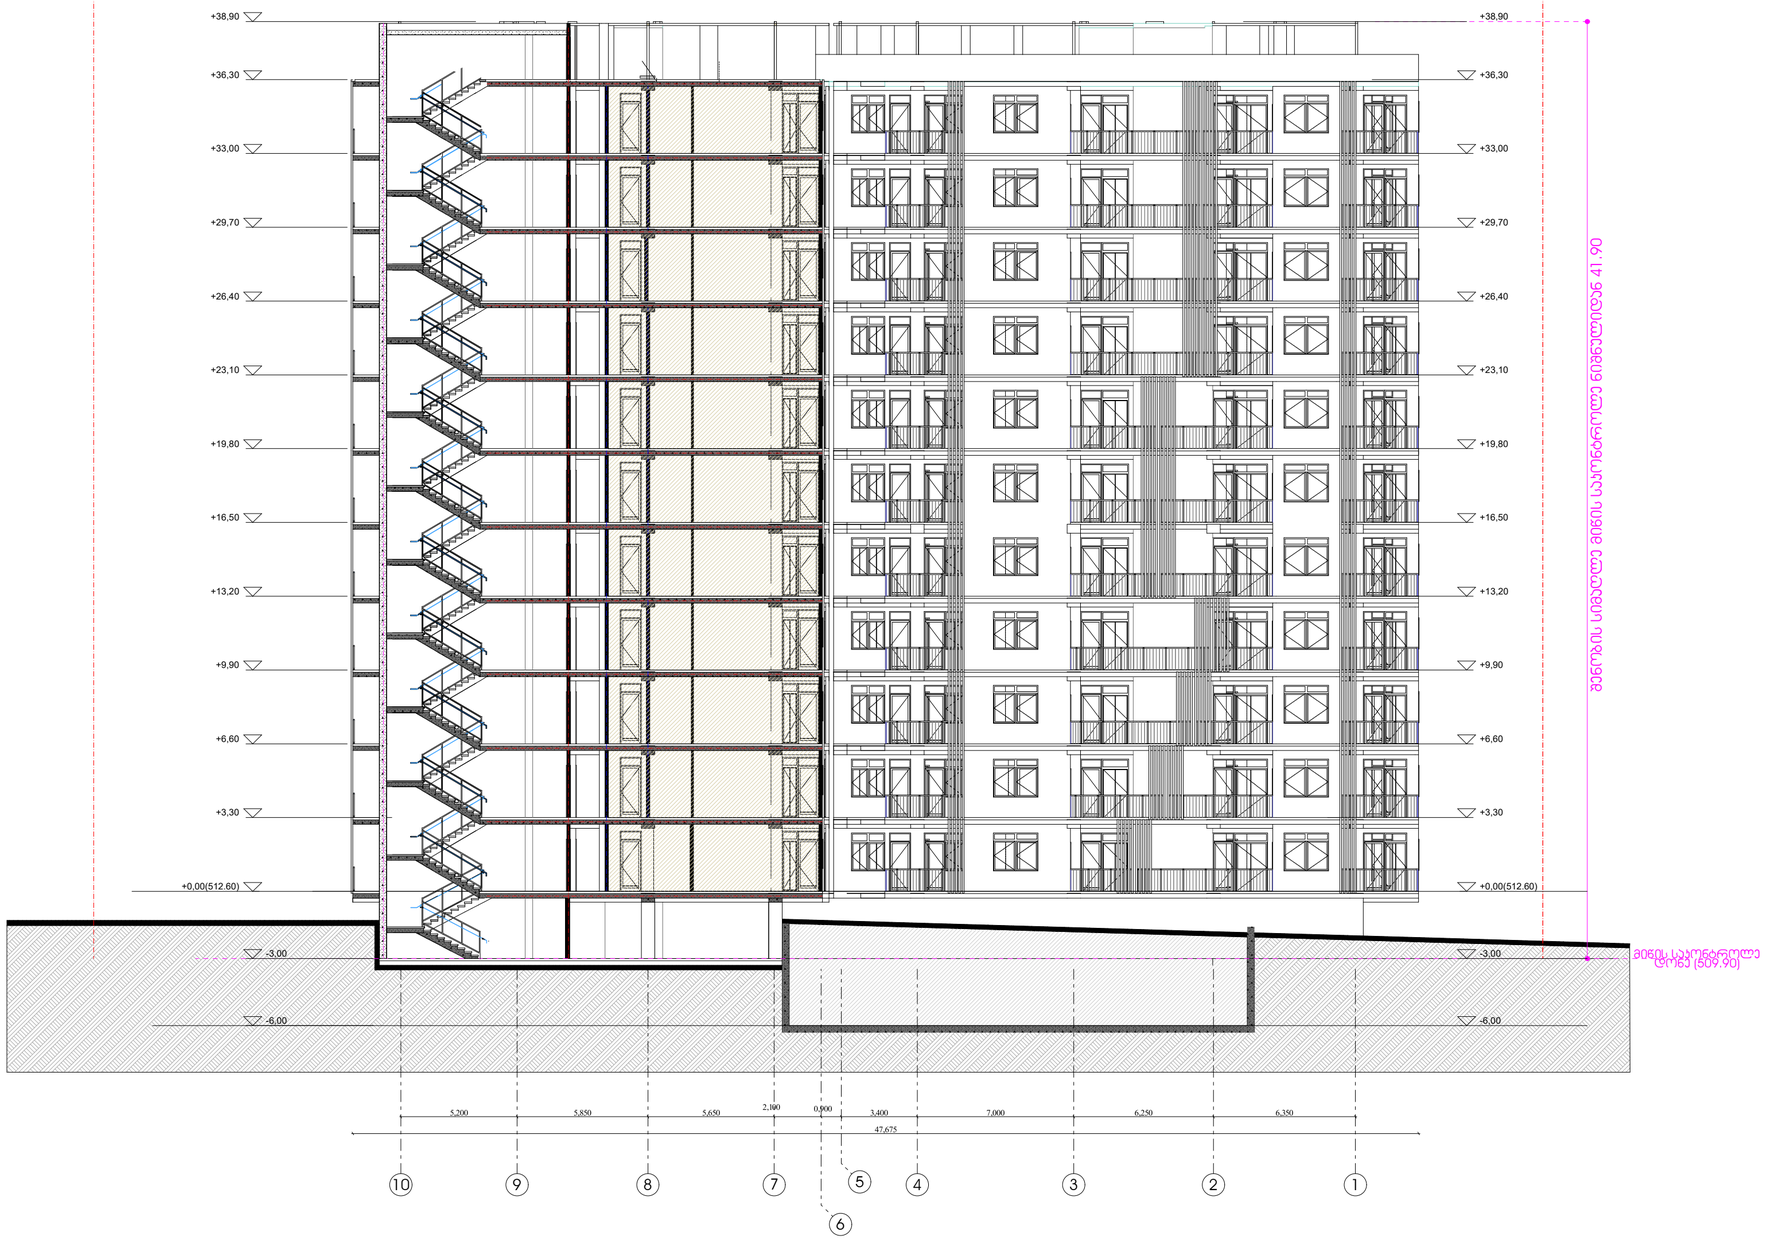

მისაწვდომობის გეგმა

2-2 ჭრილი

პირობითი აღნიშვნები

საპროექტო საზღვარი

მისაწვდომი სივრცე

ვარიანტი 1

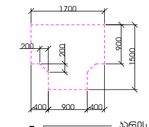

ვარიანტი 2

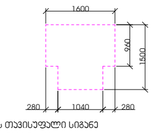

კარის თავისუფალი სიგანე
კარის ნებართვა
სანარჩენედგომარეობა
კარის თავისუფალი სიმაღლე

ვარიანტი 3

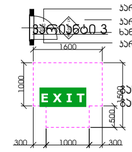

ვარიანტი 4

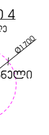

გასასვლელის აღმნიშვნელი
დანათებული ნიშანი

კარის წინ თავისუფალი სივრცე

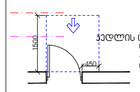

კედლის ცეცხლმედეგობა (საჭიროებისამებრ)
თავისუფალი სივრცე კართან მბრუნავი კარისთვის
- ანჯამიანი კარი
ნიშნიდან მისაწვდომი - გადოვებით გაღება

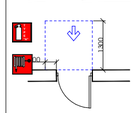

თავისუფალი სივრცე კართან მბრუნავი კარისთვის
- ანჯამიანი კარი
ნიშნიდან მისაწვდომი - მიმოლით გაღება

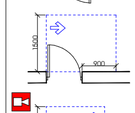

თავისუფალი სივრცე კართან მბრუნავი კარისთვის
- ანჯამიანი კარი
ანჯამის მხრიდან მისაწვდომი - გადოვებით გაღება

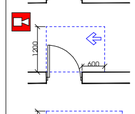

სპრინკლერული ხანძარსაწინააღმდეგო სისტემა
თავისუფალი სივრცე კართან მბრუნავი კარისთვის
- ანჯამიანი კარი
საკაბის მხრიდან მისაწვდომი - გადოვებით გაღება

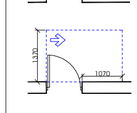

თავისუფალი სივრცე კართან მბრუნავი კარისთვის
- ანჯამიანი კარი
ანჯამის მხრიდან მისაწვდომი - გადოვებით გაღება

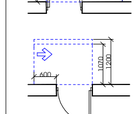

თავისუფალი სივრცე კართან მბრუნავი კარისთვის
- ანჯამიანი კარი
საკაბის მხრიდან მისაწვდომი - მიმოლით გაღება
120 მინ. თუ მოწყობილია მიმბერავი

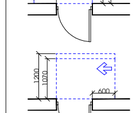

თავისუფალი სივრცე კართან მბრუნავი კარისთვის
- ანჯამიანი კარი
ანჯამის მხრიდან მისაწვდომი - მიმოლით გაღება
120 მინ. თუ მოწყობილია მიმბერავი

შენიშვნა:

1. იატაკის ზედაპირები მოწყობა ისე, რომ

2. განათების სამართავები, ელექტრო სამართავები, ელექტრო , ელექტრო , ელექტრო და დენსართები, დენსართები, , მარეგულირებელები, სამართავები, , სისტემის მოწყობილობების მოწყობილობების და დამცავი და დამცავი და და საკომუნიკაციო სისტემების სისტემების "ა" ტიპის ერთეულში "ა" ტიპის ერთეულში სტანდარტის 309-ე ქვეთავის 309-ე ქვეთავის ქვეთავის .

3. სინათლის ჩამრთველები, ელექტრო ჩამრთველები, ელექტრო , ელექტრო , დენსართები, , მარეგულირებლები, , გამანაწილებლები, და , და ან შიდასაკომუნიკაციო შიდასაკომუნიკაციო სამართავები "ბ" ტიპის
"ბ" ტიპის "ბ" ტიპის სტანდარტის 309.2 და 1104.1.1 ქვეთავების მიხედვით.
1104.1.1 ქვეთავების მიხედვით. მიხედვით. .

მრავალბინიანი საცხოვრებელი სახლი

ს/ს 01.10.07.004.069

დამკვეთი:

შ.პ.ს "პერსპექტივა 1 "
№:405446520

ფურცელი
№ 62

1:200 მაშტაბი

აე - 100 - მგ