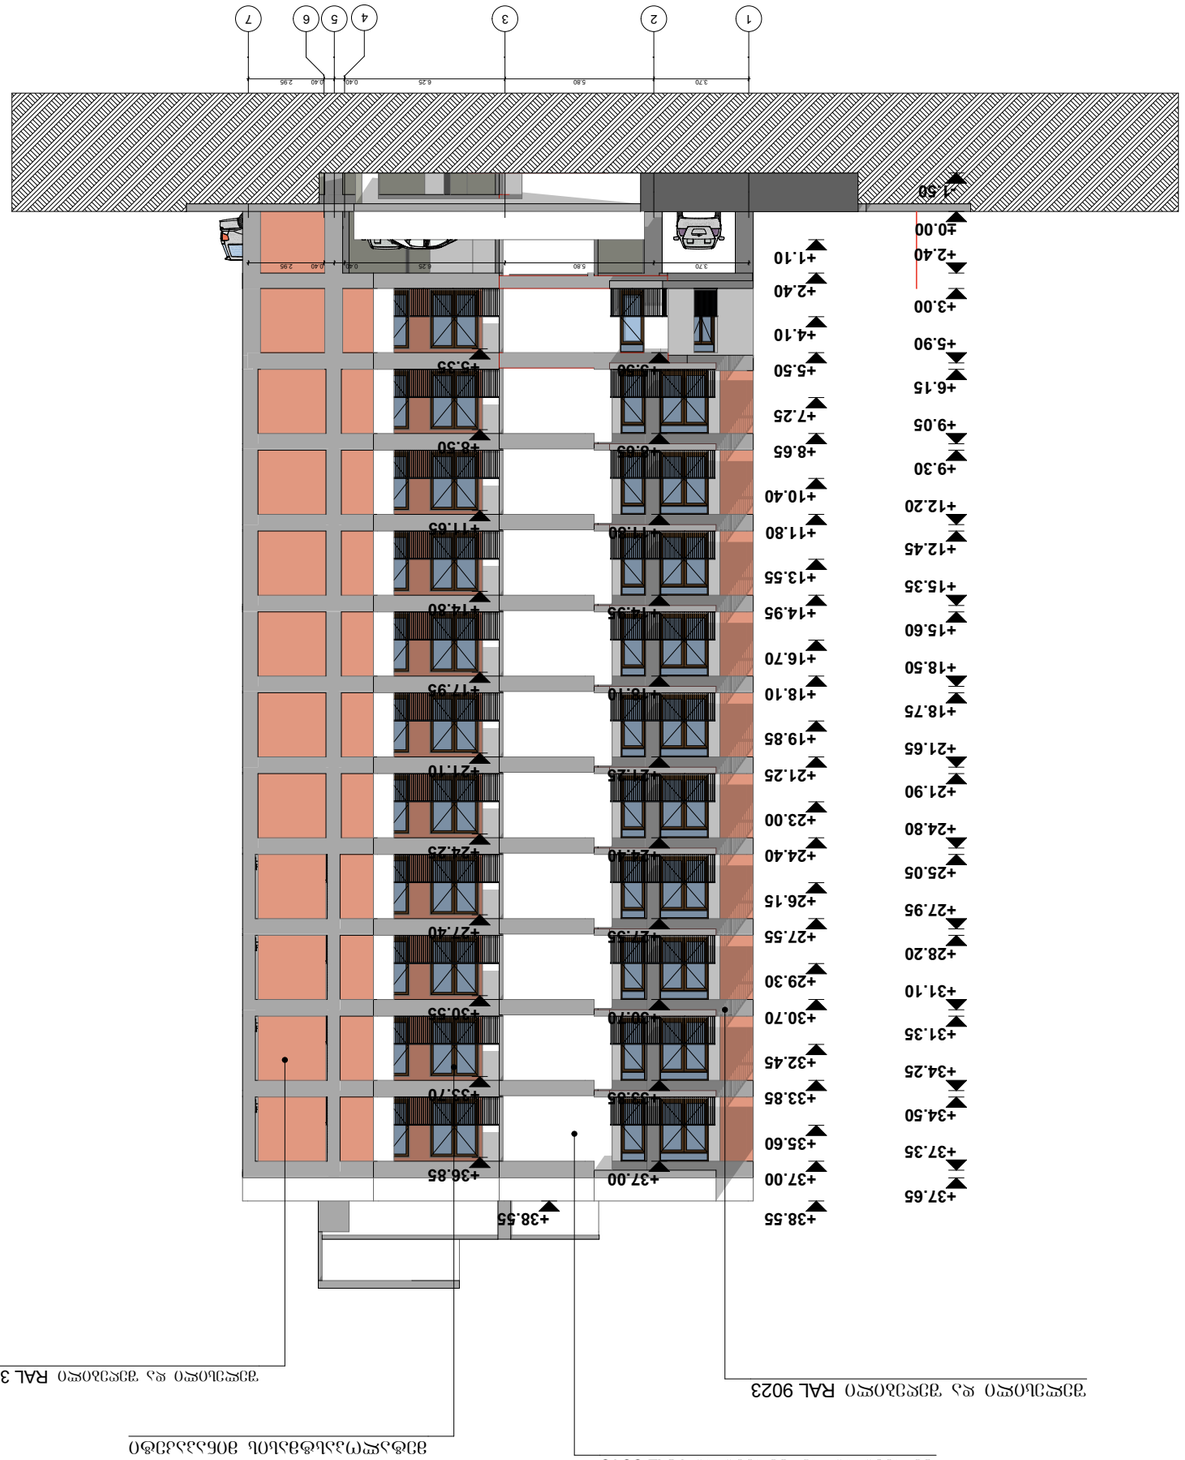

GSPublisherVersion 0.0.100.100

კოლონა

კედელი

ტიხარი

1.ნახაზზე ზომები მოცემულია მეტრებში.

საკადასტრო საზღვარი

რიგელი

ტექნიკურ-ეკონომიკური მაჩვენებლები:

2.ნახაზის ყველა ცვლილება მშენებლობისას
შეთანხმებული უნდა იყოს პროექტის
ავტორთან.

პროექტის შეთანხმება

პირობითი ნიშნები:

ფორმატი

ნახაზი:

A-1

შენიშვნები:

ღერძის ხაზი დიაფრაგმა

ჭრილის ხაზი

1:100

ფასადი 1-7
12.08.24

ფასადი ღერძებში 1-7 მ.1:100

პროექტის სახელწოდება:

ქ. თბილისი , ქუჩა მაისურაძე , N11-ის
მიმდებარედ ; ქალაქი თბილისი ,
ქუჩა თრიალეთი , N 54 , მიმდებარედ
(ს/კ 01.19.20.003.401)

ინდ. მეწარმე "დავით ბაირამაშვილი"

გვარი ხელმოწერა თარიღი

დ. ბაირამაშვილი

ზ. მემანიშვილი

1 2 3 4 5 6 7

3.70 5.80 6.25 0.40 0.40 2.95

3.70 5.80 6.25 0.40 0.40 2.95

-1.50

±0.00

+3.00

+6.15

+9.30

+12.45

+15.60

+18.75

+21.90

+25.05

+28.20

+31.35

+34.50

+37.65

+38.55

+2.40

+5.90

+9.05

+12.20

+15.35

+18.50

+21.65

+24.80

+27.95

+31.10

+34.25

+37.35

+5.50

+8.65

+11.80

+14.95

+18.10

+21.25

+24.40

+27.55

+30.70

+33.85

+37.00

+5.35

+8.50

+11.65

+14.80

+17.95

+21.10

+24.25

+27.40

+30.55

+33.70

+36.85

+1.10

+2.40

+4.10

+5.50

+7.25

+8.65

+10.40

+11.80

+13.55

+14.95

+16.70

+18.10

+19.85

+21.25

+23.00

+24.40

+26.15

+27.55

+29.30

+30.70

+32.45

+33.85

+35.60

+37.00

+38.55

შელესილი და შეღებილი RAL 3022

შელესილი და შეღებილი RAL 9010

შელესილი და შეღებილი RAL 9023

მეტალოპასტმასის მინაპაკეტი

მრავალბინიანი საცხოვრებელი სახლი

მიწის ნაკვეთის ფართობი 2516.0(კვ.მ)




















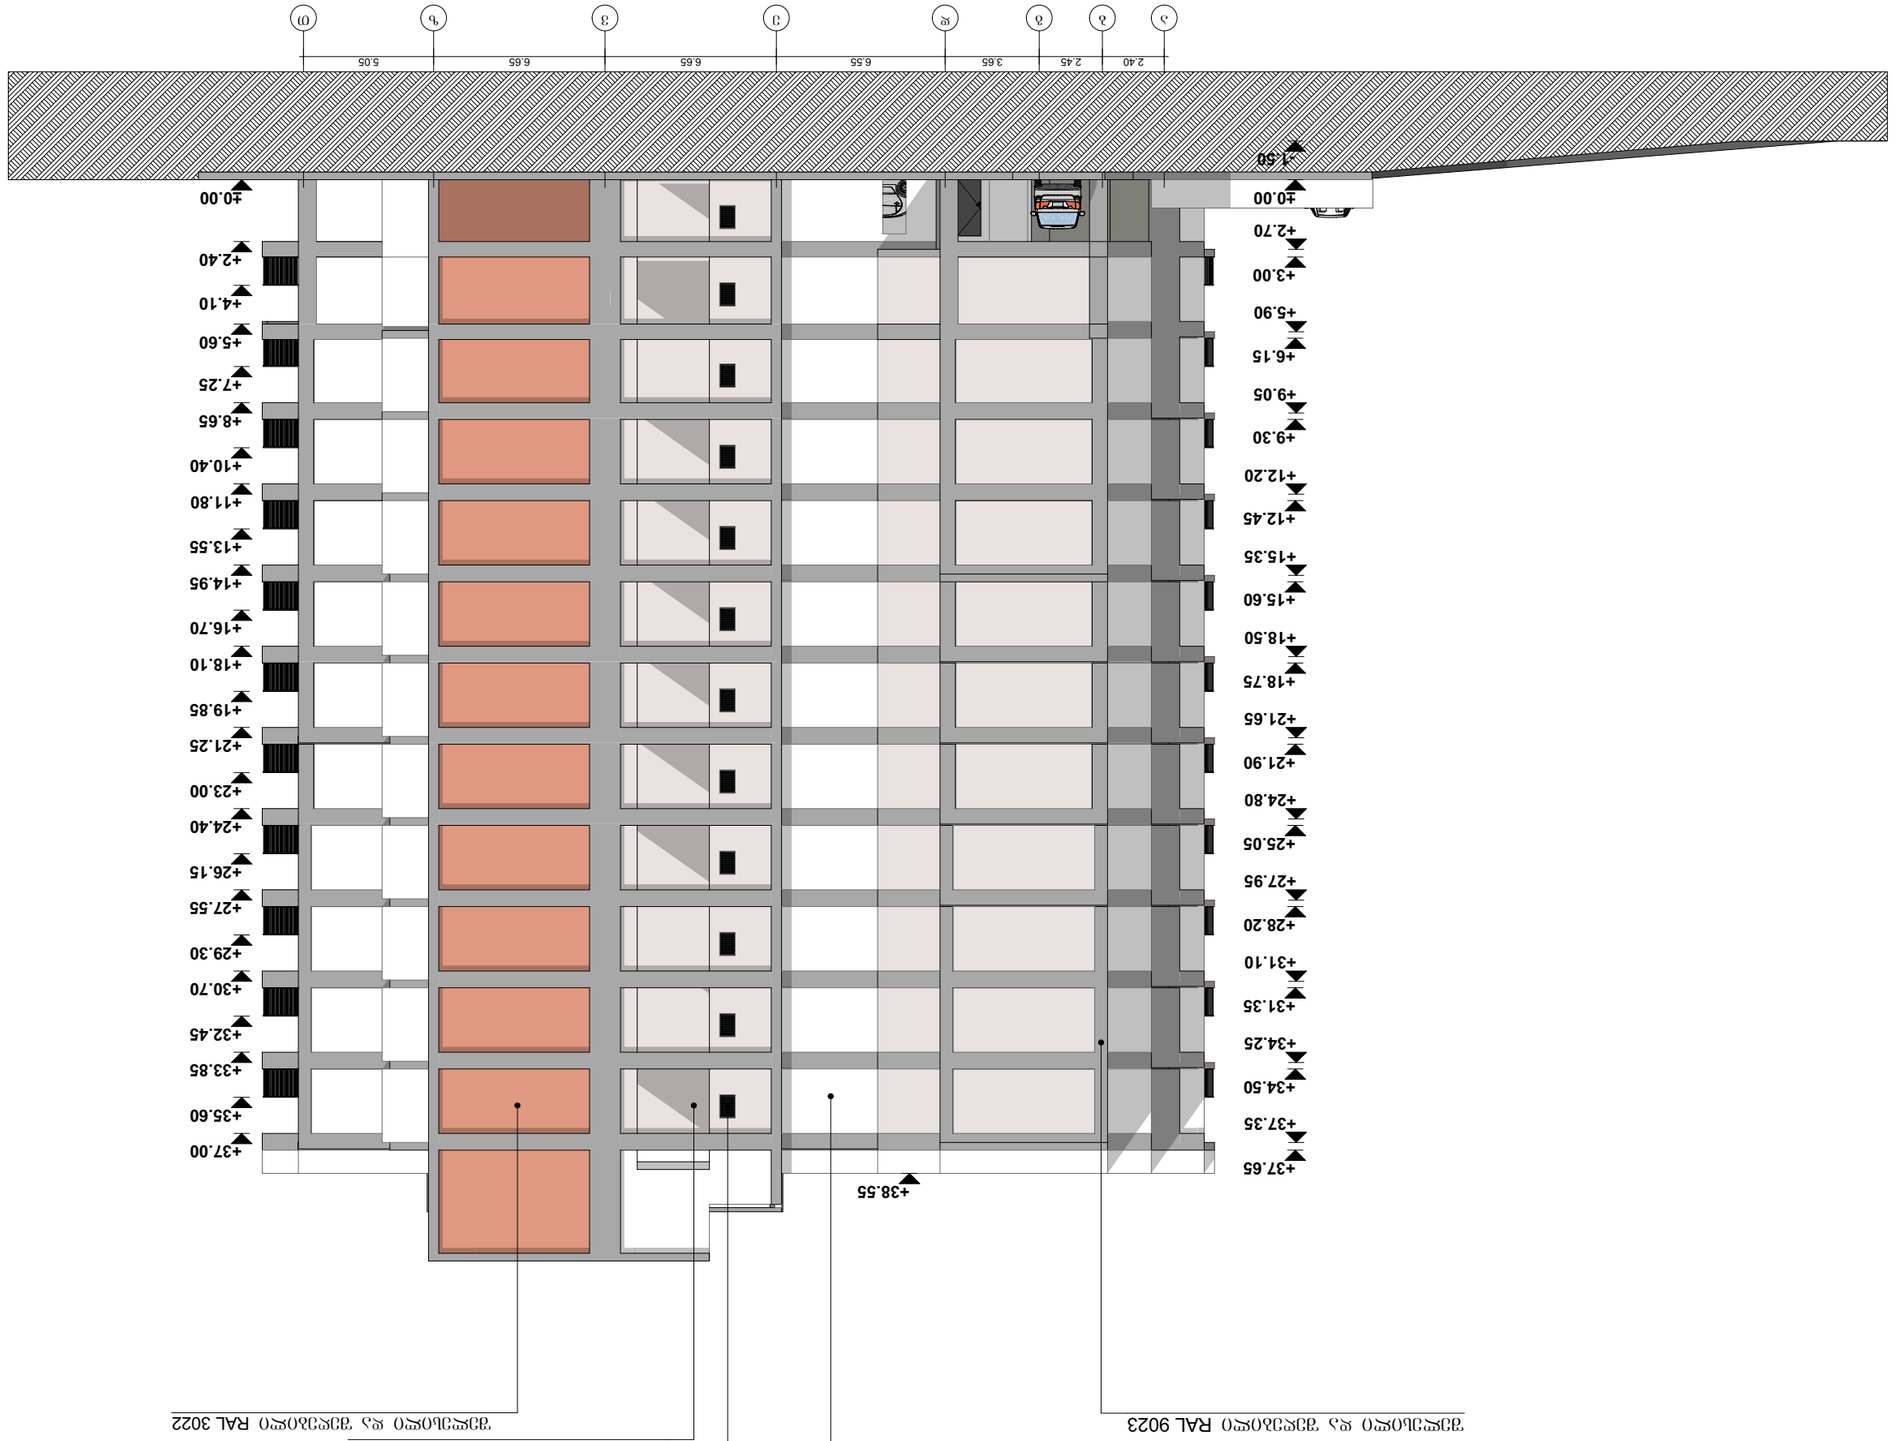

GSPublisherVersion 0.0.100.100

კოლონა

კედელი

ტიხარი

1.ნახაზზე ზომები მოცემულია მეტრებში.

საკადასტრო საზღვარი

რიგელი

ტექნიკურ-ეკონომიკური მაჩვენებლები:

2.ნახაზის ყველა ცვლილება მშენებლობისას
შეთანხმებული უნდა იყოს პროექტის
ავტორთან.

პროექტის შეთანხმება

პირობითი ნიშნები:

ფორმატი

ნახაზი:

A-1

შენიშვნები:

ღერძის ხაზი დიაფრაგმა

ჭრილის ხაზი

1:100

ფასადი ა-თ 12.08.24

ფასადი ღერძებში ა-თ

m.1:100

პროექტის სახელწოდება:

ქ. თბილისი , ქუჩა მაისურაძე , N11-ის
მიმდებარედ ; ქალაქი თბილისი ,
ქუჩა თრიალეთი , N 54 , მიმდებარედ
(ს/კ 01.19.20.003.401)

ინდ. მეწარმე "დავით ბაირამაშვილი"

გვარი ხელმოწერა თარიღი

დ. ბაირამაშვილი

ზ. მემანიშვილი

a b g d e v z T

2.40 2.45 3.65 6.55 6.65 6.65 5.05

-1.50

±0.00

+3.00

+6.15

+9.30

+12.45

+15.60

+18.75

+21.90

+25.05

+28.20

+31.35

+34.50

+37.65

+38.55

+2.70

+5.90

+9.05

+12.20

+15.35

+18.50

+21.65

+24.80

+27.95

+31.10

+34.25

+37.35

+4.10

+7.25

+10.40

+13.55

+16.70

+19.85

+23.00

+26.15

+29.30

+32.45

+35.60

±0.00

+2.40

+5.60

+8.65

+11.80

+14.95

+18.10

+21.25

+24.40

+27.55

+30.70

+33.85

+37.00

შელესილი და შეღებილი RAL 3022

შელესილი და შეღებილი RAL 3012

შელესილი და შეღებილი RAL 9010

შელესილი და შეღებილი RAL 9023

ლითონის ჯალუზი

მრავალბინიანი საცხოვრებელი სახლი

მიწის ნაკვეთის ფართობი 2516.0(კვ.მ)

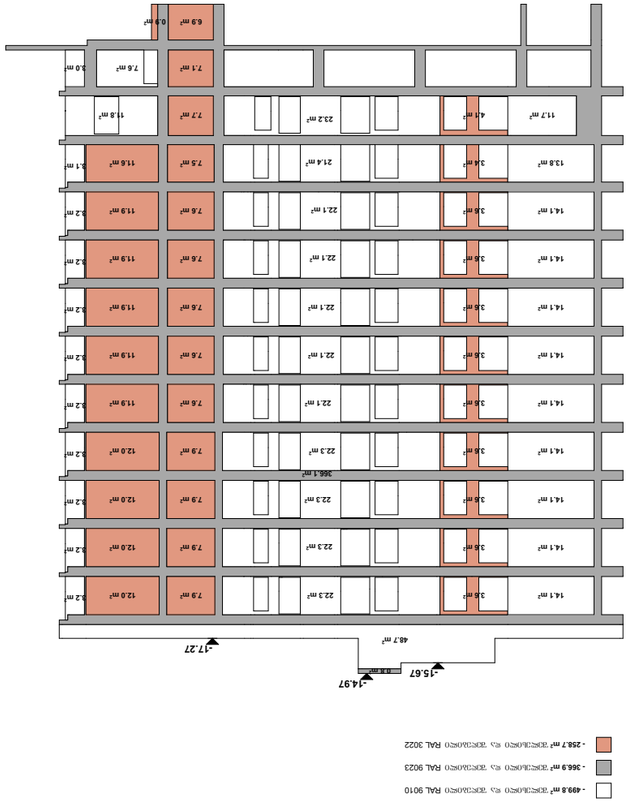

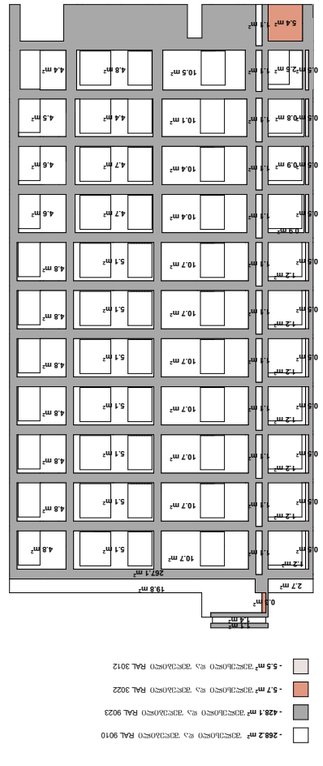

GSPublisherVersion 0.0.100.100

კოლონა

კედელი

ტიხარი

1.ნახაზზე ზომები მოცემულია მეტრებში.

საკადასტრო საზღვარი

რიგელი

ტექნიკურ-ეკონომიკური მაჩვენებლები:

2.ნახაზის ყველა ცვლილება მშენებლობისას
შეთანხმებული უნდა იყოს პროექტის
ავტორთან.

პროექტის შეთანხმება

პირობითი ნიშნები:

ფორმატი

ნახაზი:

A-1

შენიშვნები:

ღერძის ხაზი დიაფრაგმა

ჭრილის ხაზი

1:100

ჭრილი 1-1
12.08.24

პროექტის სახელწოდება:

ქ. თბილისი , ქუჩა მაისურაძე , N11-ის
მიმდებარედ ; ქალაქი თბილისი ,
ქუჩა თრიალეთი , N 54 , მიმდებარედ
(ს/კ 01.19.20.003.401)

ინდ. მეწარმე "დავით ბაირამაშვილი"

გვარი ხელმოწერა თარიღი

დ. ბაირამაშვილი

ზ. მემანიშვილი

10

9

5

8

2

6

3

7
12

4

11

1

PWC

იატაკის ნიშნული

±0.0

მოპირკეთების კონტური

მინის მოაჯირი (ჭრილი)

იატაკის ნიშნული

ლითონის დგარი 10 X10 მ

ლითონის კუთხოვანა 60X60X5 მ

შედუღება

ხის ახელური 40X60 მ

ლითონის დგარი 40 X10 მ იატაკის ნიშნული

რკინა-ბებონის ფილის ზედა კონტური

ლითონის დგარი 10 X10 მ

ლითონის დგარი 40 X10 მ

შედუღება

i= 1%

რკინა-ბეტონის ფილა (სისქით) 20 მ

ორთქლიზოლაცია (სისქით) 2 მ

ქვიშა-ცემენტის მოჭიმვა (ქანობით) 1%

კერამო-გრანიტის ფილა (სისქით) 10მ წებო-ცემენტი (სისქით) 5მ ქვიშა-ცემენტის მოჭიმვა (სისქით) 30მ ჰიდროიზოლაცია 'ბიტუმის მასტიკა' (სისქით) 5 მ

მოაჯირის ფრაგმენტი

გალვანიზირებული თუნუქის ფირფიტა (სისქით) 0.6 მ

ლითონის კუთხოვანა 60X5 მ
დეკორატიული ლესვა (სისქით) ±20მ

ჰიდრო-იზოლაცია 'ბიტუმის მასტიკაზე' (სისქით) 5 მ
ორთქლიზოლაცია (სისქით) 2 მ

აივნის ფილის მოპირკეთება (ჭრილი)

4

4

+40.85
+40.15

+38.55

+40.85

+38.55

-14.97
-15.67

-17.27

2.20

1.50

2.20

1.95

0.60 0.90 1.95

1.58 0.90

0.75 0.85

2.20

2.20

2.48

1.60

2.20

0.95

0.95

1.90

0.95 1.90

0.95 0.95

0.95 0.95 0.95

2.30

2.45

2.45

2.10

0.35

2.10

0.35

1.65

1.50 1.90 1.90

0.90 0.75

0.95 0.55 0.95 0.95 0.95 0.95

2.30

2.20

2.40

2.20

2.10

0.30

2.4 m2

2.4 m2

2.3 m2

2.5 m2

2.4 m2

13.3 m2

13.0 m2

14.0 m2

15.2 m2

14.3 m2

14.6 m2

14.6 m2

14.6 m2

14.3 m2 9.1 m2

15.2 m2 9.7 m2

14.6 m2 9.3 m2

14.6 m2 9.3 m2

14.6 m2 9.3 m2 6.1 m2

6.1 m2

6.1 m2

5.9 m2

6.3 m2

0.8 m2

27.2 m2

12.0 m2

12.0 m2

12.0 m2

13.8 m2 4.2 m2

4.2 m2 13.8 m2

6.1 m2

6.1 m2

9.3 m2

9.3 m2

14.6 m2

14.6 m2

10.9 m2

14.6 m2

14.6 m2

14.6 m2

14.6 m2

2.4 m2

2.4 m2

13.8 m2 6.1 m2 4.2 m2 2.4 m2

4.2 m2 13.8 m2 6.1 m2 12.0 m2

11.8 m2

14.6 m2

14.6 m2

14.6 m2

14.6 m2 9.3 m2

9.3 m2

9.3 m2 14.6 m2

11.8 m2

11.8 m2

23.0 m2

11.8 m2

11.8 m2

11.6 m2

4.2 m2

4.2 m2

13.3 m2

13.3 m2

6.1 m2

6.1 m2 9.3 m2 14.6 m2 2.4 m2

427.3 m2

13.3 m2 4.2 m2

4.2 m2 13.3 m2

4.4 m2

4.2 m2

4.2 m2 13.3 m2

5.8 m2

2.4 m2

2.4 m2

3.3 m2
1.1 m2

2.0 m2
3.3 m2

7.0 m2

206.4 m2

11.9 m2

0.1 m2

26.0 m2

0.2 m2

1.1 m2

2.9 m2

3.3 m2
1.1 m2

2.0 m2
3.3 m2

11.9 m 7.0 m2

2

0.1 m2 2.9 m2

3.3 m2
1.1 m2

2.0 m2
3.3 m2

11.9 m 7.0 m2

2

0.1 m2 2.9 m2

3.3 m2
1.1 m2

2.0 m2
3.3 m2

11.9 m 7.0 m2

2

0.1 m2 2.9 m2

3.3 m2
1.1 m2

2.0 m2
3.3 m2

11.9 m 7.0 m2

2

0.1 m2 2.9 m2

3.3 m2
1.1 m2

2.0 m2
3.3 m2

11.9 m 7.0 m2

2

0.1 m2 2.9 m2

3.3 m2
1.1 m2

2.0 m2
3.3 m2

11.9 m 7.0 m2

2

0.1 m2 2.9 m2

3.3 m2
1.1 m2

2.0 m2
3.3 m2

11.7 m 7.0 m2

2

0.1 m2 2.9 m2

3.3 m2
1.1 m2

2.0 m2
3.3 m2

11.7 m 7.0 m2

2

0.1 m2 2.9 m2

3.3 m2
1.1 m2

2.0 m2
3.3 m2

11.7 m 7.0 m2

2

0.1 m2 2.9 m2

6.5 m2

6.0 m2

2.3 m2

2.9 m2
1.4 m2

1.6 m2

1.6 m2

1.6 m2

1.6 m2

1.6 m2

1.6 m2

1.6 m2

1.6 m2

1.6 m2

1.6 m2

21.1 m2

0.6 m2
2.8 m2

0.6 m2

3.2 m2

48.7 m2

14.1 m2 3.6 m2 22.3 m2 7.9 m2 12.0 m2 3.2 m2

3 22.3 m2.6 m2 14.1 m2

14.1 m2

3.2 m2

366.1 m2

7.9 m2

7.9 m2 12.0 m2

12.0 m2 22.3 m2 3.6 m2

14.1 m2

14.1 m2

14.1 m2

14.1 m2

11.7 m2

13.8 m2

14.1 m2

14.1 m2

4.1 m2

7.5 m2 11.6 m2

12.0 m2 7.9 m2 22.3 m2 3.6 m2

3.6 m2

3.6 m2 11.9 m2

11.9 m2 7.6 m2

7.6 m2

7.6 m2 11.9 m2

11.9 m2 7.6 m2

22.1 m2

22.1 m2

22.1 m2 3.6 m2

3.6 m2

22.1 m2

7.6 m2 11.9 m2

3.2 m2

3.2 m2

3.2 m2

3.2 m2

3.2 m2

3.2 m2

3.2 m2

3.1 m2

3 22.1 m2.6 m2

7.7 m2

7.1 m2

11.8 m2

3.0 m2 7.6 m2

6.9 m2 0.9 m2

23.2 m2

21.4 m2

0.8 m2

3.4 m2

1.4 m2

1.1 m2

0.3 m2

19.8 m2

2.7 m2
267.1 m2

5.1 m2 4.8 m2

1.1 m2

1.1 m2

10.7 m2

4.8 m2
0.5 m2

1.2 m2

0.5 m2

1.2 m2

10.7 m2

0.5 m2

1.2 m2

1.1 m2 10.7 m2 4.8 m2

0.5 m2

1.2 m2

1.1 m2 10.7 m2 4.8 m2

0.5 m2

1.2 m2

1.1 m2 10.7 m2 4.8 m2

0.5 m2

1.2 m2

1.1 m2 10.7 m2 4.8 m2

0.5 m2

1.2 m2

1.1 m2 10.7 m2 4.8 m2

0.9 m2

0.5 m2 10.4 m2

10.4 m2

10.1 m2

10.5 m2

4.4 m2

4.5 m2

4.6 m2

4.6 m2

5.4 m2

5.1 m2

5.1 m2

5.1 m2

5.1 m2

5.1 m2

5.1 m2

4.7 m2

4.7 m2

4.4 m2

1 4.8 m2.1 m2

1.1 m2

1.1 m2

1.1 m2

0.9 m2 0.5 m2

0.8 m2 0.5 m2

0.5 m2

1.1 m2

2.6 m2

- 376.0 მ2 შელესილი და შეღებილი RAL 3012

- 349.9 მ2 შელესილი და შეღებილი RAL 9010

- 428.1 მ2 შელესილი და შეღებილი RAL 9023

- 171.2 მ2 შელესილი და შეღებილი RAL 3022

- 221.2 მ2 შელესილი და შეღებილი RAL 9010

- 207.7 მ2 შელესილი და შეღებილი RAL 9023

- 183.6 მ2 შელესილი და შეღებილი RAL 3022

- 499.8 მ2 შელესილი და შეღებილი RAL 9010

- 366.9 მ2 შელესილი და შეღებილი RAL 9023

- 258.7 მ2 შელესილი და შეღებილი RAL 3022

- 268.2 მ2 შელესილი და შეღებილი RAL 9010

- 428.1 მ2 შელესილი და შეღებილი RAL 9023

- 5.7 მ2 შელესილი და შეღებილი RAL 3022

- 5.5 მ2 შელესილი და შეღებილი RAL 3012

მრავალბინიანი საცხოვრებელი სახლი

მიწის ნაკვეთის ფართობი 2516.0(კვ.მ)

1W-33c 2W-11c 3W-12c

4W-10c

9W-11c

5W-11c 6W-11c

7W-11c 8W-11c

10W-22c 11W-22c 12W-11c