GSPublisherVersion 0.1.100.100

დამკვეთი: შპს "მვპ"

s/n: 204465131

მრავალფუნქციური შენობა

მის.: ქალაქი თბილისი, ანა პოლიტკოვსკაიას #33

s/k 01.14.05.006.055

შენიშვნა:

სქემატური ჭრილი

CAD File

ავტორი; არქიტექტორი:

საავტორო უფლება: ლ.ძაგნიძე"

A3 ფორმატი

ლ. ძაგნიძე

ფასადი 1-9 ღერძებს შორის

113

1:200

დაამუშავა ს. მაყაშვილი

შპს "A3"

s/n: 401978721

შემსრულებელი:

+4,30

+8,30

+11,60

+14,65

+18,20

+21,50

+24,80

+28,10

+31,40

+34,70

+38,00

+41,30

+44,60

+47,90

+51,20

+54,50

+57,10

0,65

19,97

55,20 4,55

7,60 7,60 6,40 7,60 7,60 0,80 7,00 7,00 7,00

-4,00

+4,30

+8,30

+11,60

+14,90

+18,20

+21,50

+24,80

+28,10

+31,40

+34,70

+38,00

+41,30

+44,60

+47,90

+51,20

+54,50

+57,10

+16,40

4,00 2,60 0,60 4,30 4,00 3,30 3,30 3,30 3,30 3,30 3,30 3,30 3,30 3,30 3,30 3,30 3,30 3,30 3,30

1,10

1,50 4,50 4,00 3,30 3,30 3,30 3,30 3,30 3,30 3,30 3,30 3,30 3,30 3,30 3,30 3,30 3,30

59,75

7,60 7,60 6,40 7,60 7,60 0,80 7,00 7,00 7,00

3,40 0,60 1,10 1,40 0,60 1,10 1,60 0,60 1,10 1,60 0,60 1,10 1,60 0,60 1,10 1,60 0,60 1,10 1,60 0,60 1,10 1,60 0,60 1,10 1,60 0,60 1,10 1,60 0,60 1,10 1,60 0,60 1,10 1,60 0,60 1,10 1,60 0,60 1,10 1,00

0,50

0,40 3,70 0,60 3,40 0,60 2,70 0,60 2,70 0,60

0,20

1,60 1,60 3,40 0,60 1,10 1,00 2,00 0,30 1,10 0,60 1,10 1,10 0,60 0,60 1,60 1,60 0,60 1,10 1,10 0,40 0,60 0,60 1,10 0,60 1,10 1,60 0,60 1,10 1,00 1,10

0,50

0,60 1,60 1,60 1,10 0,60 1,60 1,10 1,60 1,60 1,10 0,60 0,60 1,10 1,60 1,60 2,60 0,60 3,40 0,60 2,70 0,60

3,70 0,60 3,40 0,60 2,70 1,60 1,90 0,45

-0,08

-3,76

±0,00 ±0,00

ბეტონის ფაქტურიანი
კომპოზიტური პანელებით
მოპირკეთება

ნაწრთობი შუშის მოაჯირი

შავი ალუმინის ვიტრაჟი
RAL 9005

ბეტონის ფაქტურიანი
კომპოზიტური პანელებით
მოპირკეთება

ლითონის მოაჯირი
RAL 9005

შავი ალუმინის ვიტრაჟი
RAL 9005

ნაწრთობი შუშის მოაჯირი

მაღალი ხარისხის/ხანმედეგი
დეკორატიული ლესვა/ღებვა
R-46; G-46; B-46

ბეტონის ფაქტურიანი
კომპოზიტური პანელებით
მოპირკეთება

ლითონის პერგოლა

ლითონის შველერი
RAL-9005

ნაწრთობი შუშის მოაჯირი

შავი ალუმინის ვიტრაჟი
RAL-9005

ბეტონის ფაქტურიანი
კომპოზიტური პანელებით
მოპირკეთება

საკადასტრო საზღვარი

ვიტ-40 ვიტ-15

ვიტ-17 ვიტ-14

v/k-19 v/k-21 v/k-09 v/k-18 v/k-09 v/k-14

v/k-11 v/k-16

v/k-12

v/k-13

v/k-34

v/k-35

v/k-24

v/k-23

v/k-22

v/k-33

vitr-01

ვიტ-13

ვიტ-01

ვიტ-13

ვიტ-01

ვიტ-18

ვიტ-10

ვიტ-10

v/k-02 v/k-04 v/k-05

ვიტ-01 ვიტ-01

ვიტ-01 ვიტ-01

ვიტ-01 ვიტ-01

ვიტ-01 ვიტ-01

ვიტ-01 ვიტ-01

ვიტ-01 ვიტ-01

ვიტ-01 ვიტ-01

ვიტ-01 ვიტ-01

ვიტ-01 ვიტ-01

ვიტ-01 ვიტ-01

ვიტ-01 ვიტ-01

ვიტ-01 ვიტ-01

ვიტ-01 ვიტ-01

v/k-02 v/k-04 v/k-05

v/k-02 v/k-04 v/k-05

v/k-02 v/k-04 v/k-05

v/k-02 v/k-04 v/k-05

v/k-02 v/k-04 v/k-05

v/k-02 v/k-04 v/k-05

v/k-02 v/k-04 v/k-05

v/k-02 v/k-04 v/k-05

v/k-02 v/k-04 v/k-05

v/k-02 v/k-04 v/k-05

v/k-02 v/k-04 v/k-05

1 2 3 4 5 6 6" 7 8 9

0,50 4,10 0,20 2,80 0,50 7,10 0,50 5,80 0,50 7,10 0,50 6,00 2,00 0,50 6,70 0,50 2,60
0,20

2,70 1,20 3,00 0,20 4,55

საპროექტო რელიეფის კონტური

საპროექტო რელიეფის კონტური

სარსებული რელიეფის კონტური

სარსებული რელიეფის კონტური

პანდუსი შშმ პირთათვის
ლითონის მოაჯირი

საკადასტრო საზღვარი

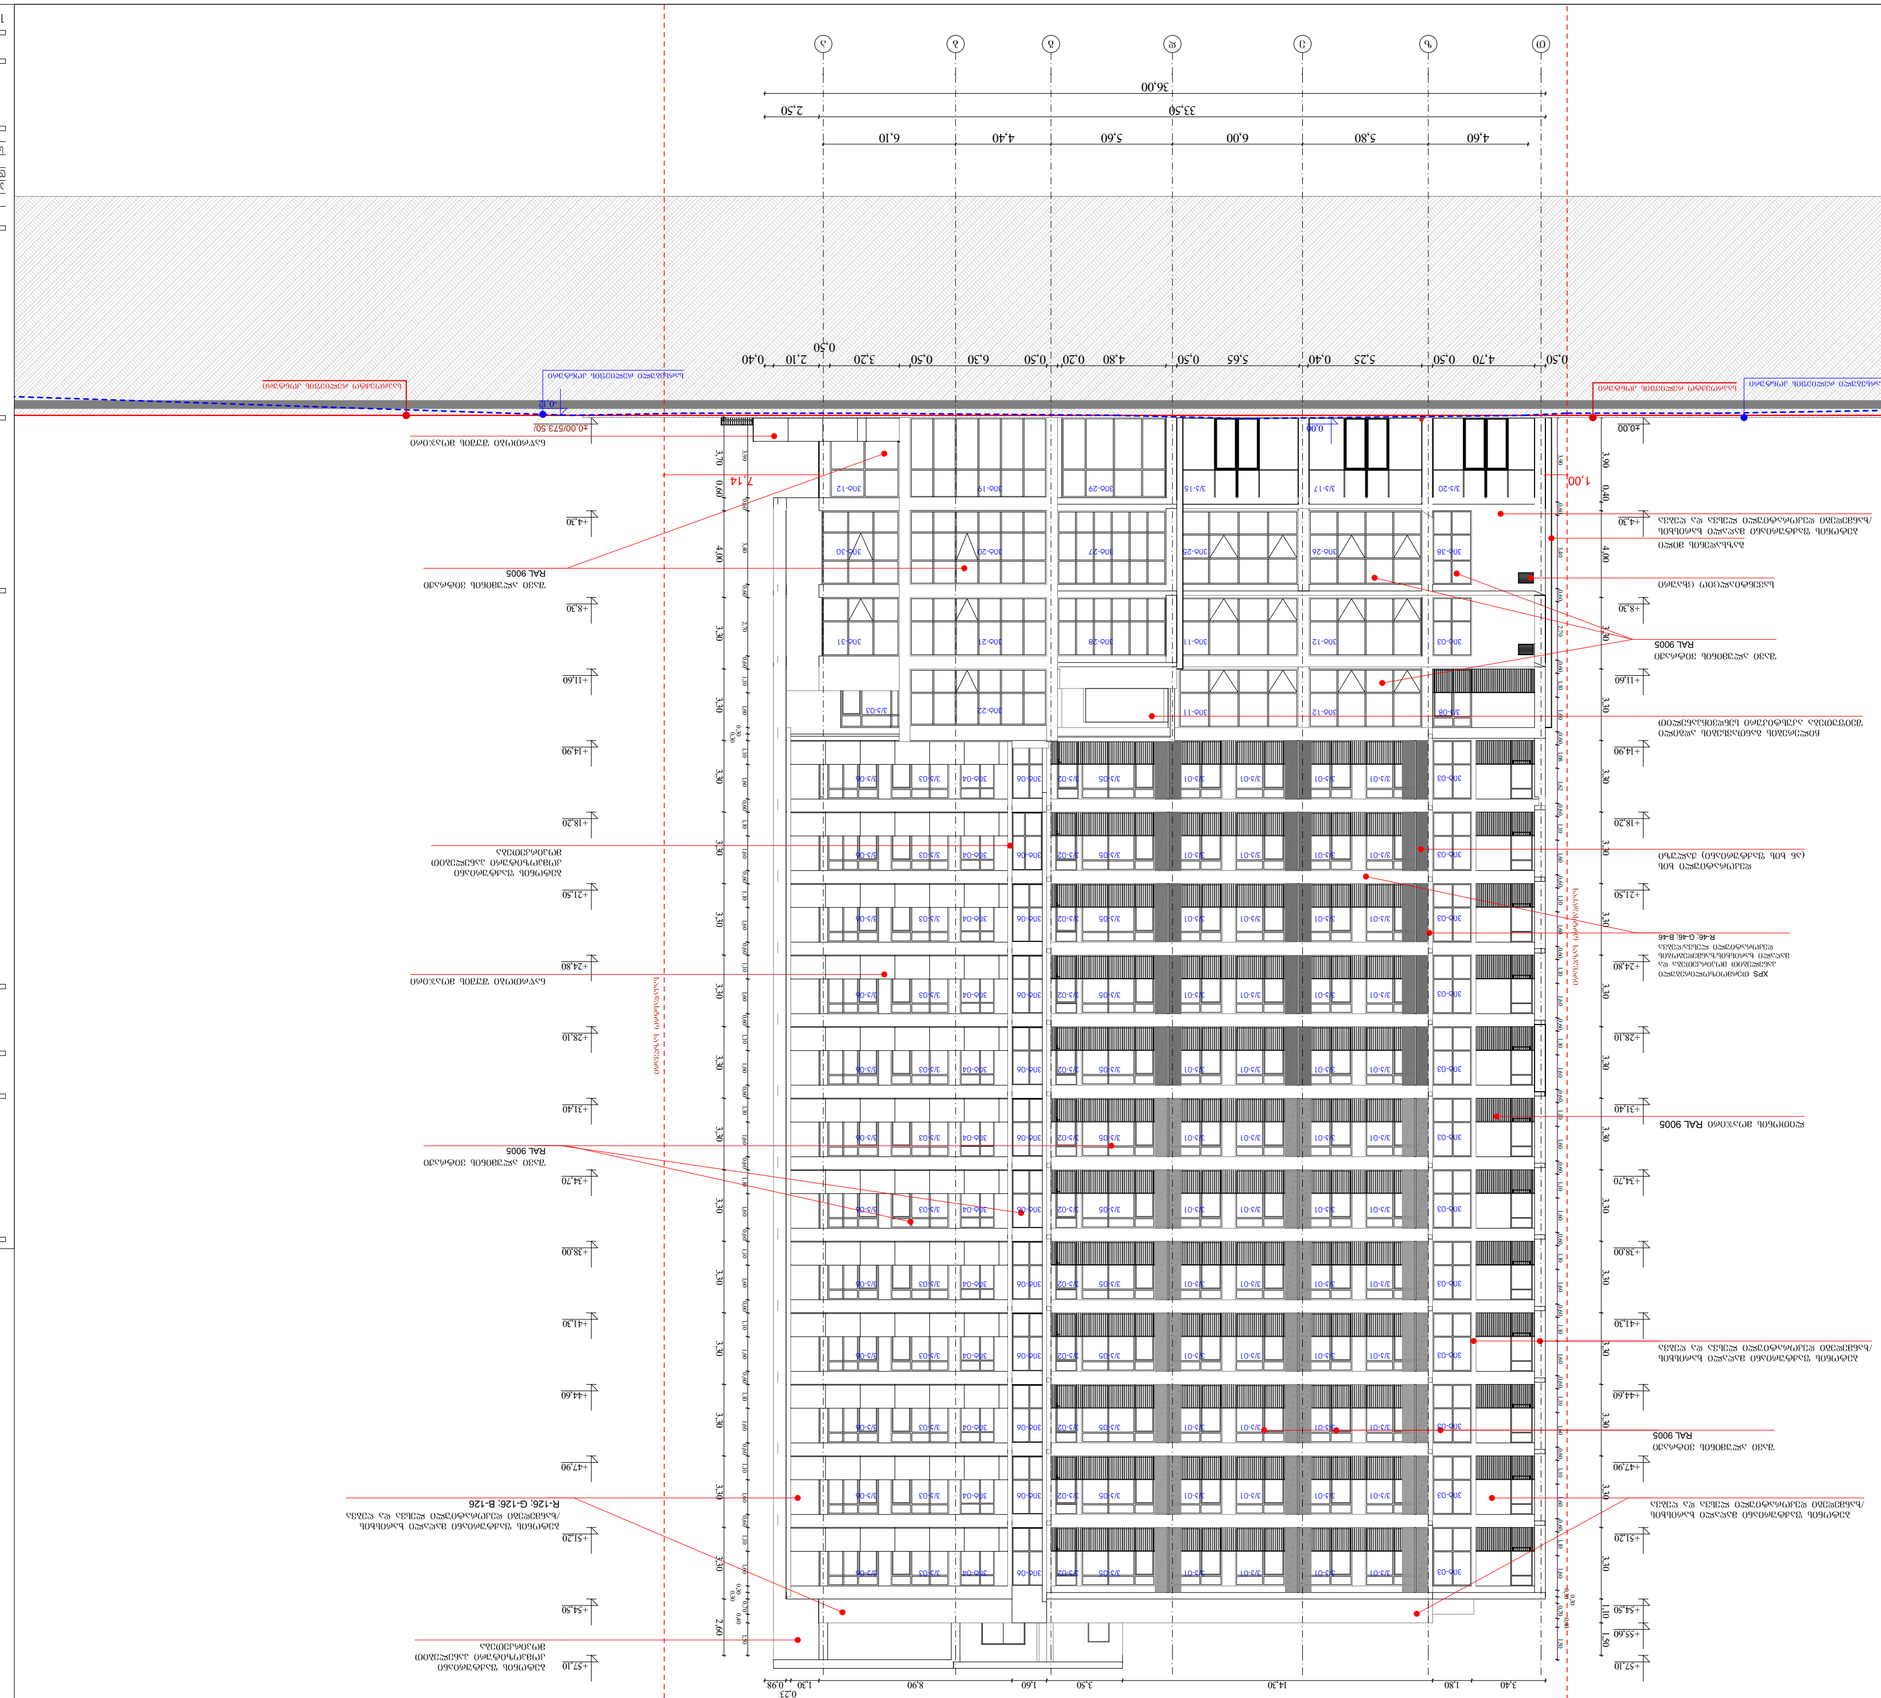

GSPublisherVersion 0.1.100.100

დამკვეთი: შპს "მვპ"

s/n: 204465131

მრავალფუნქციური შენობა

მის.: ქალაქი თბილისი, ანა პოლიტკოვსკაიას #33

s/k 01.14.05.006.055

შენიშვნა:

სქემატური ჭრილი

CAD File

ავტორი; არქიტექტორი:

საავტორო უფლება: ლ.ძაგნიძე

"

A3 ფორმატი

ლ. ძაგნიძე

ფასადი თ"-ა ღერძებს შორის

114

1:200

დაამუშავა ს. მაყაშვილი

შპს

"

A3"

s/n: 401978721

შემსრულებელი:

5,20 5,80 6,00 5,60 4,40 6,10

4,60 5,80 6,00 5,60 4,40 6,10

33,50 2,50

36,00

+4,30

+8,30

+11,60

+14,90

+18,20

+21,50

+24,80

+28,10

+31,40

+34,70

+38,00

+41,30

+44,60

+47,90

+51,20

+54,50

+57,10

+4,30

+8,30

+11,60

+14,90

+18,20

+21,50

+24,80

+28,10

+31,40

+34,70

+38,00

+41,30

+44,60

+47,90

+51,20

+54,50

+55,60

+57,10

1,00 7,14

3,90 1,10 0,40 4,00 3,30 3,30 3,30 3,30 3,30 3,30 3,30 3,30 3,30 3,30 3,30 3,30 3,30 3,30 1,50

1,60 0,60 1,10 1,60 0,60 1,10 1,60 0,60 1,10 1,60 0,60 1,10 1,60 0,60 1,10 1,60 0,60 1,10 1,60

0,30

0,30

0,70

0,40

1,50 3,90 0,60 3,40 0,60 2,70 0,60 1,10 1,60 0,60 1,08 1,62 0,60 1,10 1,60 0,60 1,10 1,60 0,60 1,10 1,60 0,60 1,10 1,60 0,60 1,10

0,30

0,30

1,10 1,10 0,60 1,60 1,10 0,60 1,60 1,10 1,10 1,60 1,10 0,60 1,60

0,30

1,60 0,70

0,40

1,50 1,60 0,60 1,10 0,60 1,60 0,60 3,90 0,60 3,40 0,60 2,70 0,60 1,10 1,60

0,30

1,60 0,60 1,10 1,60 0,60 1,10 1,60 0,60 1,10 1,60 0,60 1,10 1,60 0,60 1,10

3,40 1,80 14,30 3,50 1,60 8,90 1,30

0,23
0,98

±0,00 ±0,00 ±0,00/573.50/

ბეტონის ფაქტურიანი
კომპოზიტური პანელებით
მოპირკეთება

ბეტონის ფაქტურიანი მაღალი ხარისხის
/ხანმედეგი დეკორატიული ლესვა და ღებვა
R-126; G-126; B-126

შავი ალუმინის ვიტრაჟი
RAL 9005

ბეტონის ფაქტურიანი
კომპოზიტური პანელებით
მოპირკეთება

შავი ალუმინის ვიტრაჟი
RAL 9005

ნაწრთობი შუშის მოაჯირი

ნაწრთობი შუშის მოაჯირი

ბეტონის ფაქტურიანი მაღალი ხარისხის
/ხანმედეგი დეკორატიული ლესვა და ღებვა

შავი ალუმინის ვიტრაჟი
RAL 9005

დეკორატიული ხის

(ან ხის ფაქტურიანი) ჟალუზი

შავი ალუმინის ვიტრაჟი
RAL 9005

ბეტონის ფაქტურიანი მაღალი ხარისხის
/ხანმედეგი დეკორატიული ლესვა და ღებვა

ლითონის მოაჯირი RAL 9005

ბეტონის ფაქტურიანი მაღალი ხარისხის
/ხანმედეგი დეკორატიული ლესვა და ღებვა

XPS თერმოიზოლირებული
პანელებით მოპირკეთება და
მაღალი ხარისხის/ხანმედეგობის
დეკორატიული ლესვა/ღებვა
R-46; G-46; B-46

ჩილერების განთავსების ადგილი
შეიფუთება აკუსტიკური სენდვიჩპანელით

გაზსადენის მილი

სავენტიალციო ცხაური

საკადასტრო საზღვარი

v/k-20 v/k-17 v/k-1

5

ვიტ

- 29 ვიტ-

1

9 ვიტ-1

2

ვიტ

- 38 ვიტ-2

6 ვიტ-2

5 ვიტ-2

7 ვიტ-2

0 ვიტ-

3

0

ვიტ-03 ვიტ-12 ვიტ-11 ვიტ-2

8 ვიტ-2

1 ვიტ-3

1

v/k-0

8 ვიტ-12 ვიტ-11 ვიტ-2

2

v/k

- 03

ვიტ-03 ვ/კ-0

1 v/k-0

1 v/k-0

1 v/k-0

1 v/k-0

5 v/k-0

2 ვიტ-06 ვიტ-0

4 v/k-0

3 v/k-0

6

ვიტ-03 ვ/კ-0

1 v/k-0

1 v/k-0

1 v/k-0

1 v/k-0

5 v/k-0

2 ვიტ-06 ვიტ-0

4 v/k-0

3 v/k-0

6

T

z

e

d

g

b

a

0,50 4,70 0,50 5,25 0,40 5,65 0,50 4,80 0,20 0,50 6,30 0,50 3,20
0,50

2,10 0,40

-0,12

3,70 0,60 4,00 3,30 3,30 3,30 3,30 3,30 3,30 3,30 3,30 3,30 3,30 3,30 3,30 3,30 3,30 2,60

საპროექტო რელიეფის კონტური საპროექტო რელიეფის კონტური

სარსებული რელიეფის კონტური
სარსებული რელიეფის კონტური

საკადასტრო საზღვარი

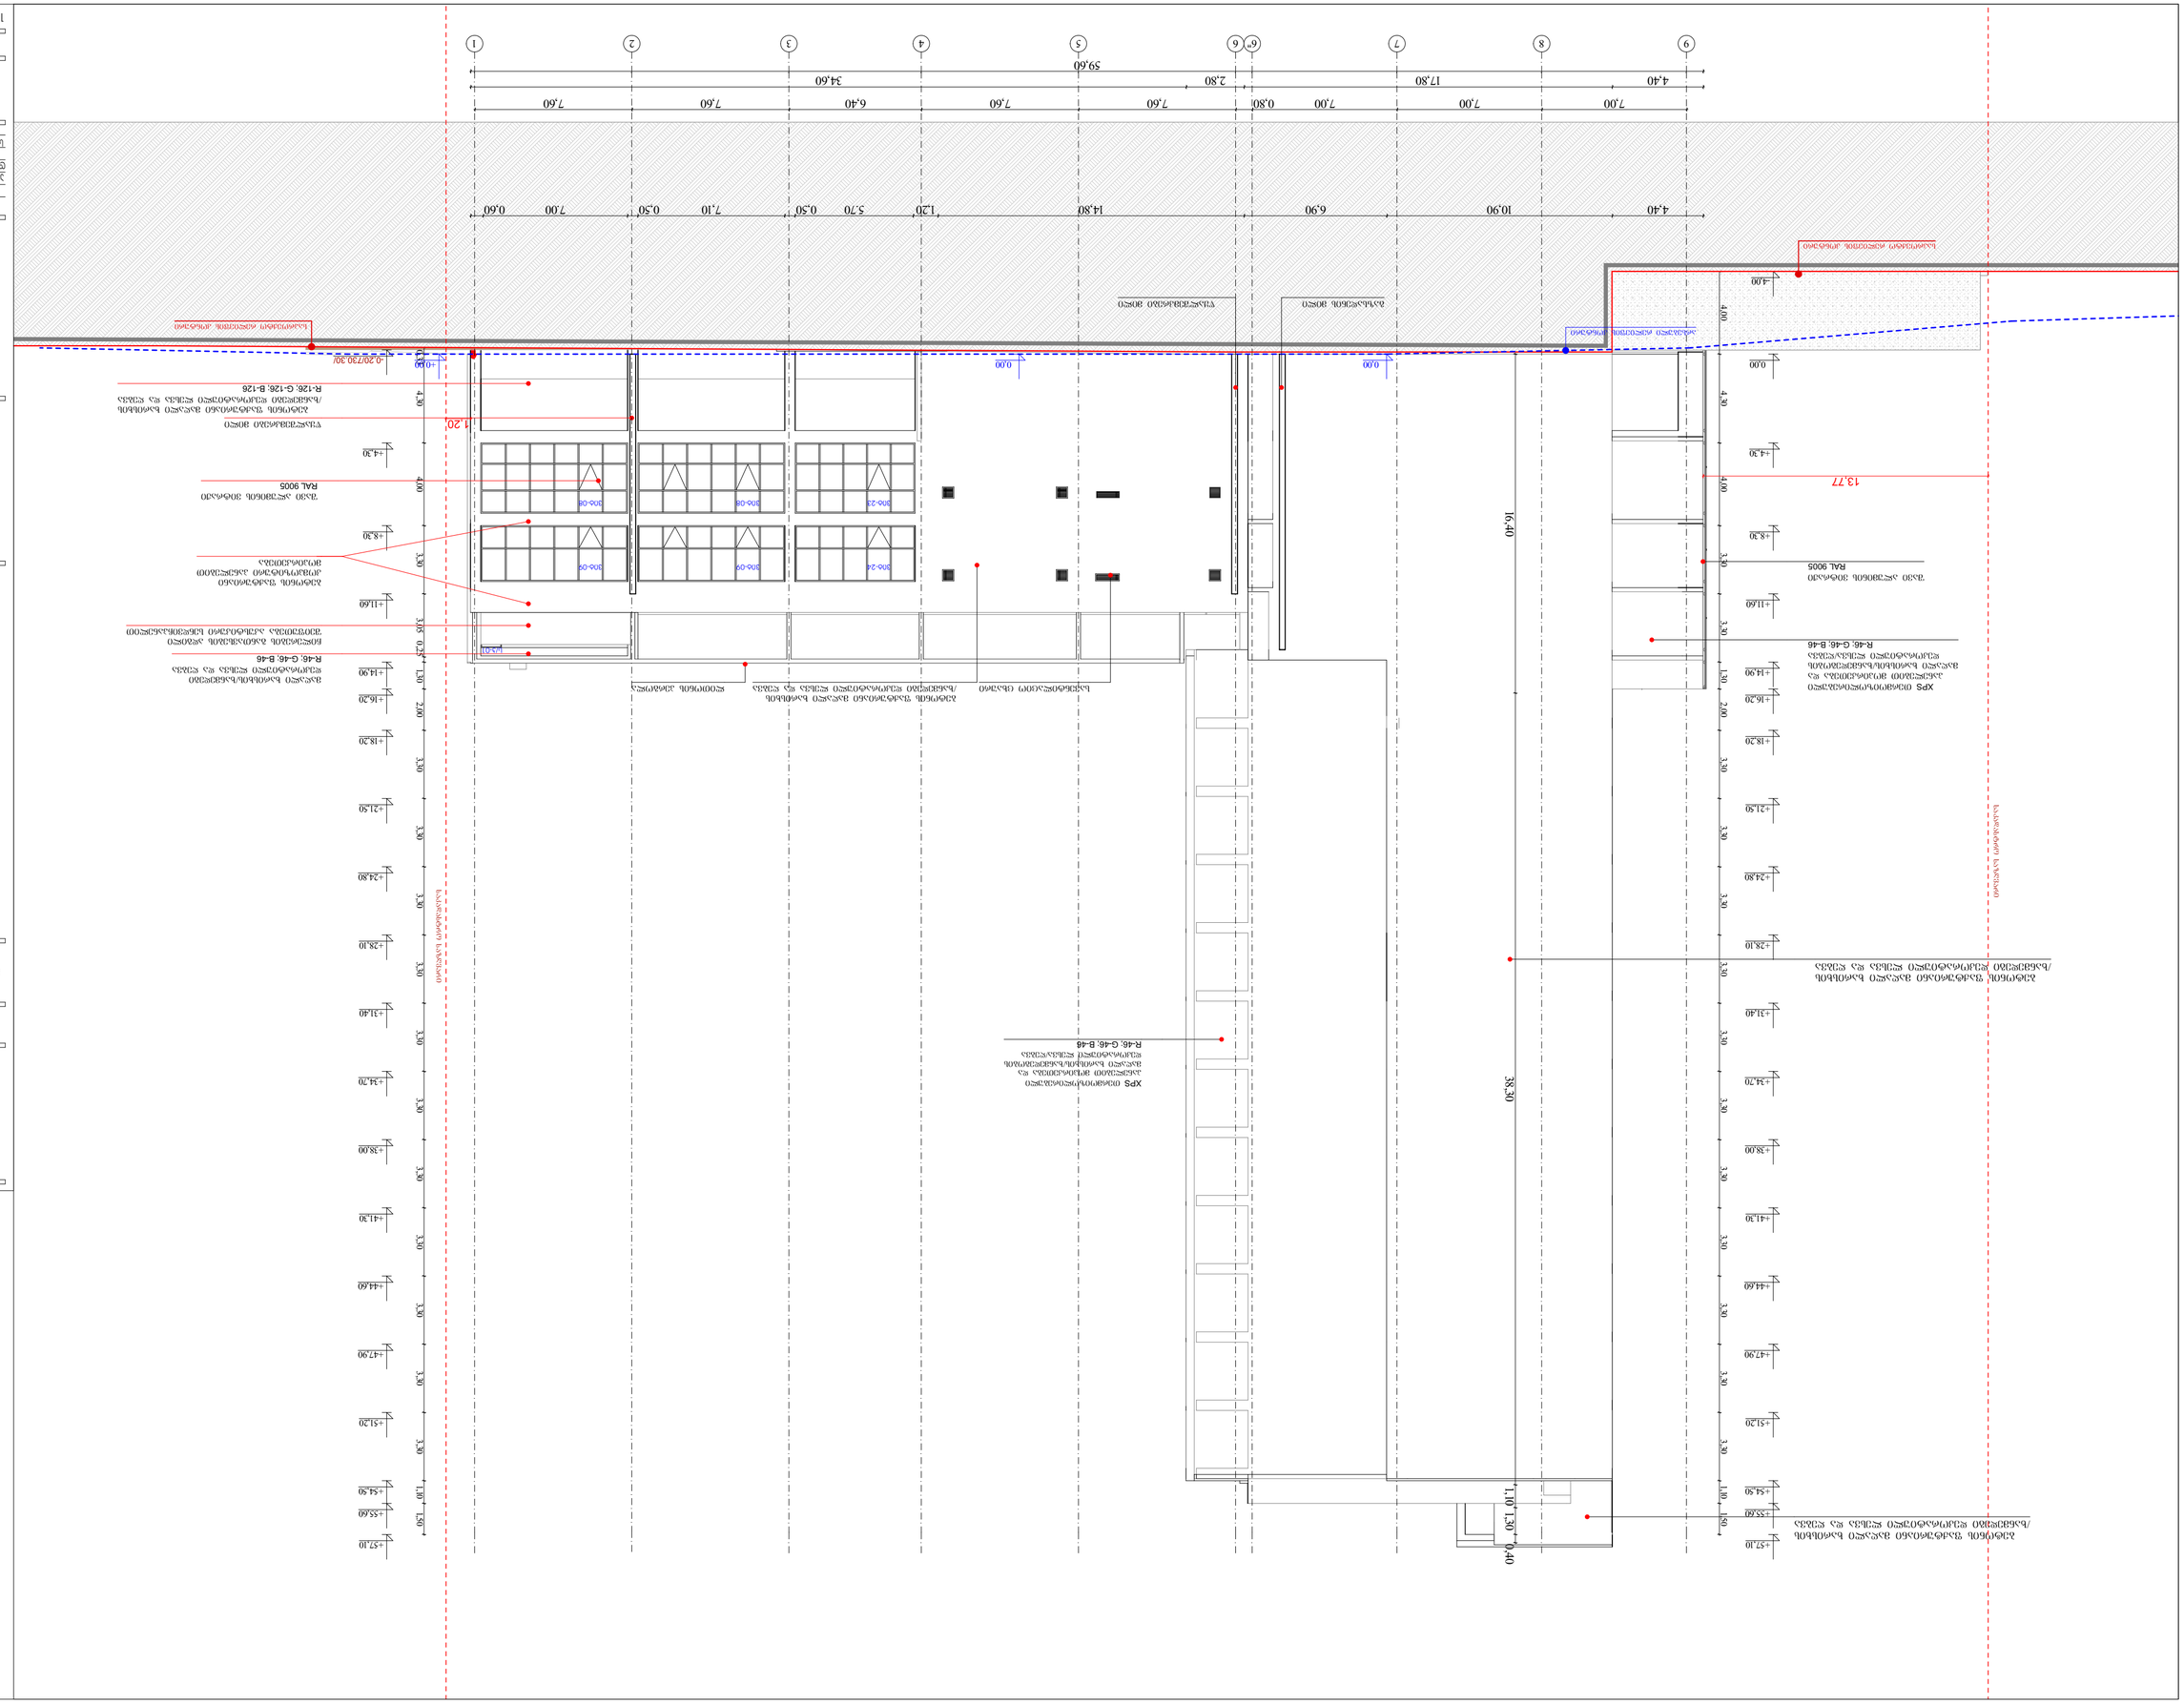

GSPublisherVersion 0.1.100.100

დამკვეთი: შპს "მვპ"

s/n: 204465131

მრავალფუნქციური შენობა

მის.: ქალაქი თბილისი, ანა პოლიტკოვსკაიას #33

s/k 01.14.05.006.055

შენიშვნა:

სქემატური ჭრილი

CAD File

ავტორი; არქიტექტორი:

საავტორო უფლება: ლ.ძაგნიძე"

A3 ფორმატი

ლ. ძაგნიძე

ფასადი 9-1 ღერძებს შორის

115

1:200

დაამუშავა ს. მაყაშვილი

შპს "A3"

s/n: 401978721

შემსრულებელი:

7,00 7,00 7,00 0,80 7,60 7,60 6,40 7,60 7,60

- 10,60

-7,30

-4,00

+4,30

+8,30

+11,60

+14,90

+16,20

+18,20

+21,50

+24,80

+28,10

+31,40

+34,70

+38,00

+41,30

+44,60

+47,90

+51,20

+54,50

+55,60

4,00 3,30 3,30 4,30 4,00 3,30 3,30 1,30 2,00 3,30 3,30 3,30 3,30 3,30 3,30 3,30 3,30 3,30 3,30 3,30 1,10 1,50

59,60

4,40 17,80 2,80 34,60

- 10,60

-7,30

-4,00

-0,20/730.30/

+4,30

+8,30

+11,60

+14,90

+16,20

+18,20

+21,50

+24,80

+28,10

+31,40

+34,70

+38,00

+41,30

+44,60

+47,90

+51,20

+54,50

+55,60

3,05 0,33 0,25 4,30 4,00 3,30 1,30 2,00 3,30 3,30 3,30 3,30 3,30 3,30 3,30 3,30 3,30 3,30 3,30 1,10 1,50

13,77

1,20

1,30 0,40 16,40 38,30 1,10

± 0,00 ±0,00 +0,00

+57,10 +57,10

± 0,00

ბეტონის ფაქტურიანი მაღალი ხარისხის
/ხანმედეგი დეკორატიული ლესვა და ღებვა

შავი ალუმინის ვიტრაჟი
RAL 9005

ბეტონის ფაქტურიანი მაღალი ხარისხის
/ხანმედეგი დეკორატიული ლესვა და ღებვა
R-126; G-126; B-126

ბეტონის ფაქტურიანი
კომპოზიტური პანელებით
მოპირკეთება

მაღალი ხარისხის/ხანმედეგი
დეკორატიული ლესვა და ღებვა
R-46; G-46; B-46

ლითონის პერგოლა

ბეტონის ფაქტურიანი მაღალი ხარისხის
/ხანმედეგი დეკორატიული ლესვა და ღებვა

XPS თერმოიზოლირებული
პანელებით მოპირკეთება და
მაღალი ხარისხის/ხანმედეგობის
დეკორატიული ლესვა/ღებვა
R-46; G-46; B-46

ბეტონის ფაქტურიანი მაღალი ხარისხის
/ხანმედეგი დეკორატიული ლესვა და ღებვა

შავი ალუმინის ვიტრაჟი
RAL 9005

XPS თერმოიზოლირებული
პანელებით მოპირკეთება და
მაღალი ხარისხის/ხანმედეგობის
დეკორატიული ლესვა/ღებვა

ღ-46; G-46; B-46 ჩილერების განთავსების ადგილი
შეიფუთება აკუსტიკური სენდვიჩპანელით

სავენტილაციო ცხაური

წყალშემკრები მილი

ვიტ-23 ვიტ-08 ვიტ-08

ვიტ-24 ვიტ-09 ვიტ-09

s/k-01

9 8 7 6" 6 5 4 3 2 1

4,40 10,90 6,90 14,80 1,20 5.70 0,50 7,10 0,50 7.00 0,60

საპროექტო რელიეფის კონტური

საპროექტო რელიეფის კონტური

არსებული რელიეფის კონტური

გაზსადენის მილი წყალშემკრები მილი

საკადასტრო საზღვარი
საკადასტრო საზღვარი

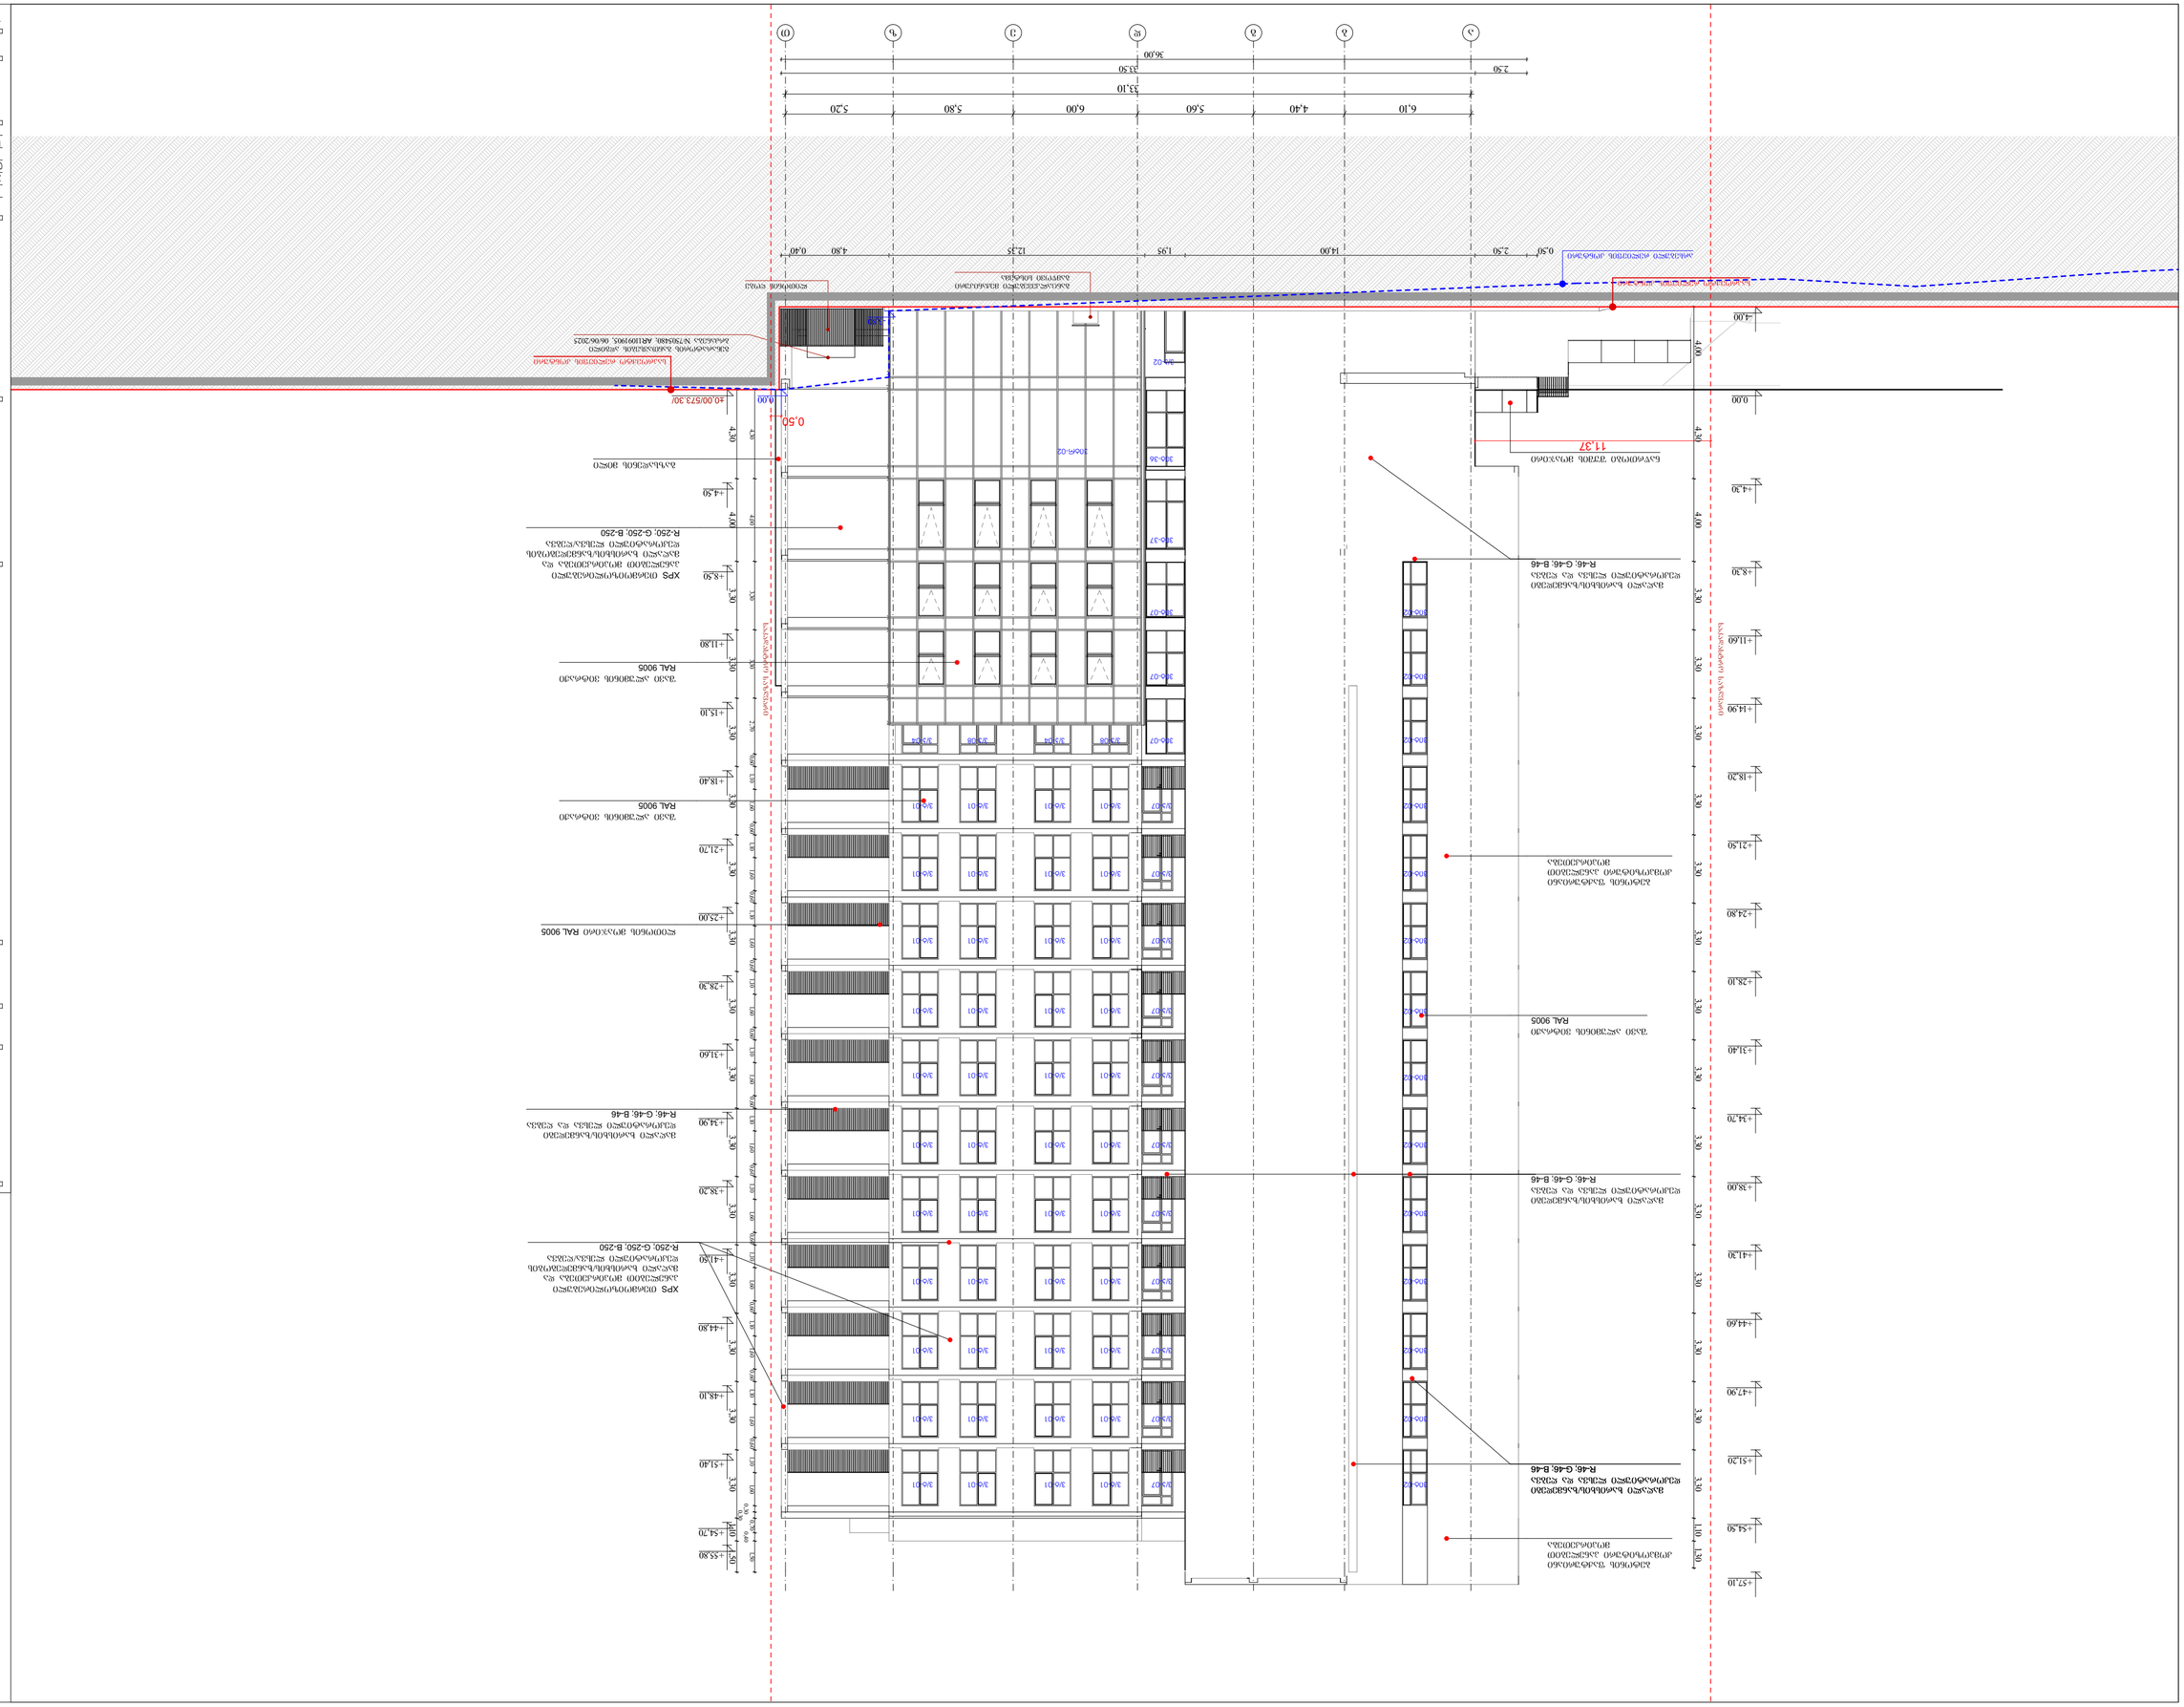

GSPublisherVersion 0.1.100.100

დამკვეთი: შპს "მვპ"

s/n: 204465131

მრავალფუნქციური შენობა

მის.: ქალაქი თბილისი, ანა პოლიტკოვსკაიას #33

s/k 01.14.05.006.055

შენიშვნა:

სქემატური ჭრილი

CAD File

ავტორი; არქიტექტორი:

საავტორო უფლება: ლ.ძაგნიძე

"

A3 ფორმატი

ლ. ძაგნიძე

ფასადი ა-თ ღერძებს შორის

116

1:200

დაამუშავა ს. მაყაშვილი

შპს

"

A3"

s/n: 401978721

შემსრულებელი:

6,10 4,40 5,60 6,00 5,80 5,20 0,50

11,37

1,50 4,30 4,00 3,30 3,30 3,30 3,30 3,30 3,30 3,30 3,30 3,30 3,30 3,30 3,30 3,30 3,30 1,10

4,00 1,30 4,30 4,00 3,30 3,30 3,30 3,30 3,30 3,30 3,30 3,30 3,30 3,30 3,30 3,30 3,30 3,30 1,10

±0,00/573.30/

+4,50

+8,50

+11,80

+15,10

+18,40

+21,70

+25,00

+28,30

+31,60

+34,90

+38,20

+41,50

+44,80

+48,10

+51,40

+54,70

+55,80

+4,30

+8,30

+11,60

+14,90

+18,20

+21,50

+24,80

+28,10

+31,40

+34,70

+38,00

+41,30

+44,60

+47,90

+51,20

+54,50

2.50 33.50

36,00

33,10

6,10 4,40 5,60 6,00 5,80 5,20

0,50 2,50 14,00 1,95 12,35 4,80 0,40

2,70 1,10 1,60 1,10 1,60 1,10 1,60 1,10 1,60 1,10 1,60 1,10 1,60 1,10 1,60 1,10 1,60 1,10 1,60 1,10 1,60 1,10 1,60

0,30

0,70 1,50 4,30 4,00 3,30 3,30 0,60 0,60 0,60 0,60 0,60 0,60 0,60 0,60 0,60 0,60 0,60

0,30

0,40

± 0,00

+57,10

± 0,00

-4,00

შავი ალუმინის ვიტრაჟი
RAL 9005

XPS თერმოიზოლირებული
პანელებით მოპირკეთება და
მაღალი ხარისხის/ხანმედეგობის
დეკორატიული ლესვა/ღებვა
R-250; G-250; B-250

ლითონის მოაჯირი RAL 9005

შავი ალუმინის ვიტრაჟი
RAL 9005

ბეტონის ფაქტურიანი
კომპოზიტური პანელებით
მოპირკეთება

XPS თერმოიზოლირებული
პანელებით მოპირკეთება და
მაღალი ხარისხის/ხანმედეგობის
დეკორატიული ლესვა/ღებვა
R-250; G-250; B-250

ბეტონის ფაქტურიანი
კომპოზიტური პანელებით
მოპირკეთება

მაღალი ხარისხის/ხანმედეგი
დეკორატიული ლესვა და ღებვა
R-46; G-46; B-46

მაღალი ხარისხის/ხანმედეგი
დეკორატიული ლესვა და ღებვა
R-46; G-46; B-46

მაღალი ხარისხის/ხანმედეგი
დეკორატიული ლესვა და ღებვა
R-46; G-46; B-46

შავი ალუმინის ვიტრაჟი
RAL 9005

ნაწრთობი შუშის მოაჯირი

მაღალი ხარისხის/ხანმედეგი
დეკორატიული ლესვა და ღებვა
R-46; G-46; B-46

გენარატორის განთავსების ადგილი
ბრძანება #7505480; AR11091905, 06/06/2025

განცალკევებული მექანიკური ლითონის ღობე
გამწოვი სისტემა

გაზსადენის მილი

საკადასტრო საზღვარი

საკადასტრო საზღვარი

ვიტ

r-0

2

ვ/კ-02 ვიტ-36

ვიტ-3

7

ვიტ-

0

7

ვიტ-

0

7

ვიტ-

0

7

v/k-0

8 v/k-0

4 v/k-0

8 v/k-0

4

v/k-07 v/t-0

1 v/t-0

1 v/t-0

1 v/t-0

1

v/k-07 v/t-0

1 v/t-0

1 v/t-0

1 v/t-0

1

v/k-07 v/t-0

1 v/t-0

1 v/t-0

1 v/t-0

1

v/k-07 v/t-0

1 v/t-0

1 v/t-0

1 v/t-0

1

v/k-07 v/t-0

1 v/t-0

1 v/t-0

1 v/t-0

1

v/k-07 v/t-0

1 v/t-0

1 v/t-0

1 v/t-0

1

v/k-07 v/t-0

1 v/t-0

1 v/t-0

1 v/t-0

1

v/k-07 v/t-0

1 v/t-0

1 v/t-0

1 v/t-0

1

v/k-07 v/t-0

1 v/t-0

1 v/t-0

1 v/t-0

1

v/k-07 v/t-0

1 v/t-0

1 v/t-0

1 v/t-0

1

v/k-07 v/t-0

1 v/t-0

1 v/t-0

1 v/t-0

1

ვიტ-0

2

ვიტ-0

2

ვიტ-0

2

ვიტ-0

2

ვიტ-0

2

ვიტ-0

2

ვიტ-0

2

ვიტ-0

2

ვიტ-0

2

ვიტ-0

2

ვიტ-0

2

ვიტ-0

2

ვიტ-0

2

ვიტ-0

2

a

b

g

d

e

z

T

-3,80

საპროექტო რელიეფის კონტური

საპროექტო რელიეფის კონტური

არსებული რელიეფის კონტური

საყრდენი კედელი №1-სა და №2-ს განშლა 1:150

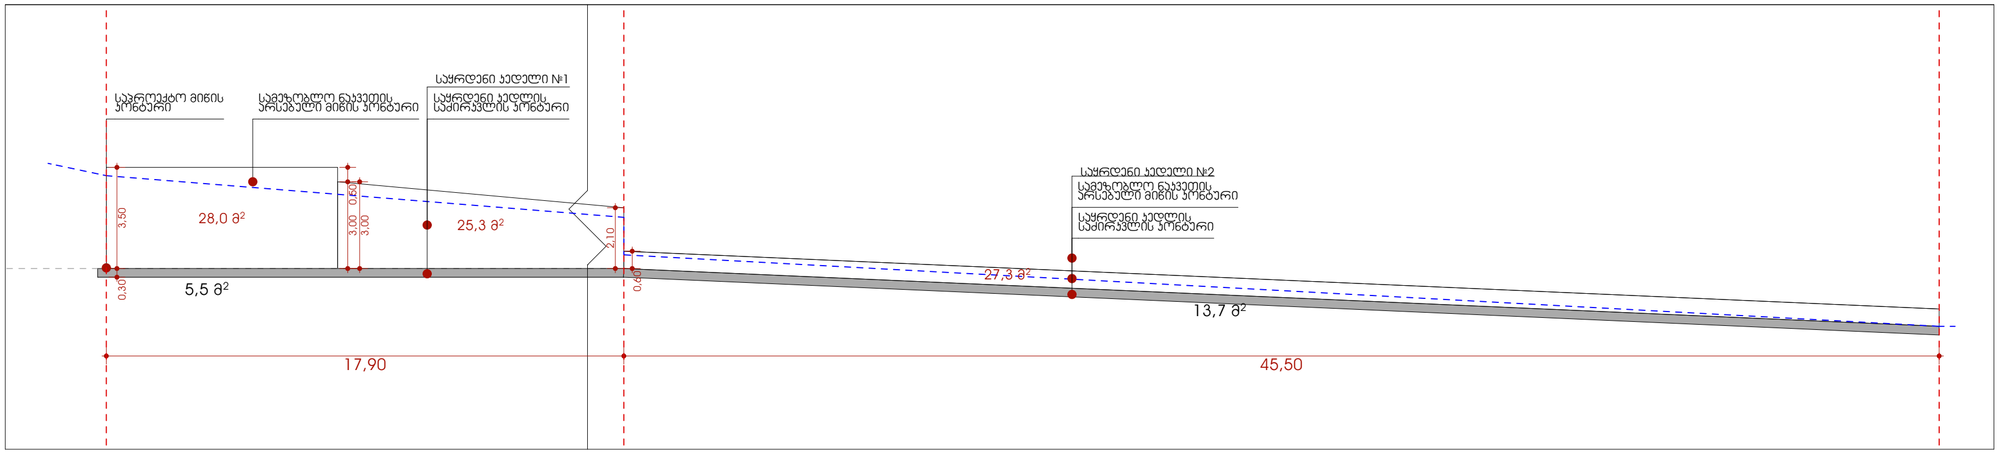

საყრდენი კედელი №1-სა და №2-ს ჭრილი 1:50

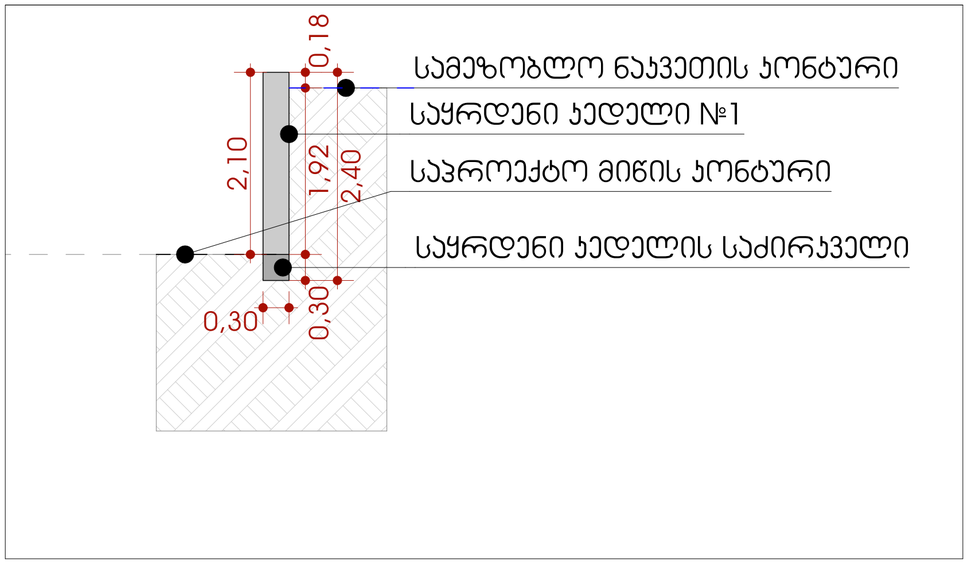

საავტომობილო საყრდენი კედელი №1

(28.0+25.3+5.5)=58.8*0.3=17.64 კუბ.მ

საავტომობილო საყრდენი კედელი №2

(27.3+13.7)=41.0*0.3=12.3 კუბ.მ

დამკვეთი: შპს "შპპ"
ს/ნ: 204465131

მრავალფუნქციური შენობა
მის.: ქალაქი თბილისი, ანა პოლიტკოვსკაიას №33
ს/კ 01.14.05.006.055

შენიშვნა:

სქემატური ჭრილი

მშენებელი:

შპს "A3"
ს/ნ: 401978721

CAD File

პასუხ. არქიტექტორი: ლ. ქებნიძე
შემსრულებელი: ს. მესხიშვილი

საავტორო უფლება: ლ.ქებნიძე

საყრდენი კედელი №1-სა და №2-ს განშლა, საყრდენი კედელი №1-სა და №2-ს ჭრილი

117

1:150, 1:50, 1:100 A3 ფორმატი

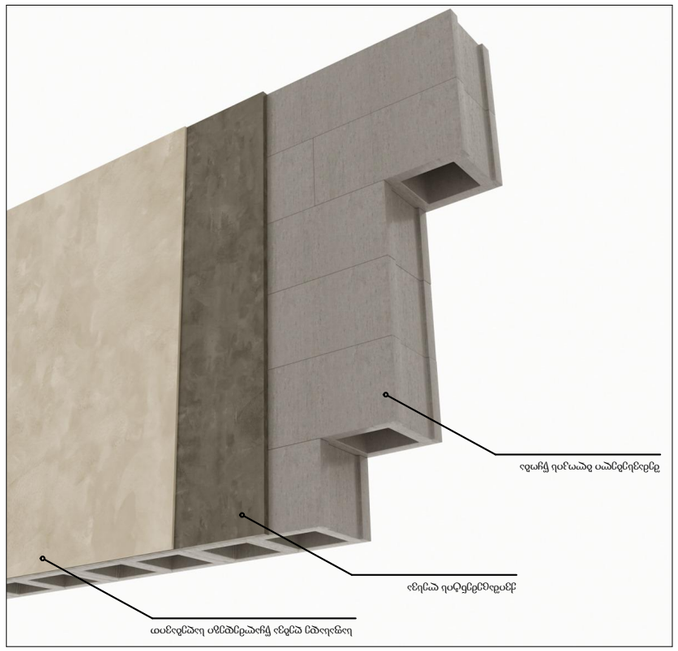

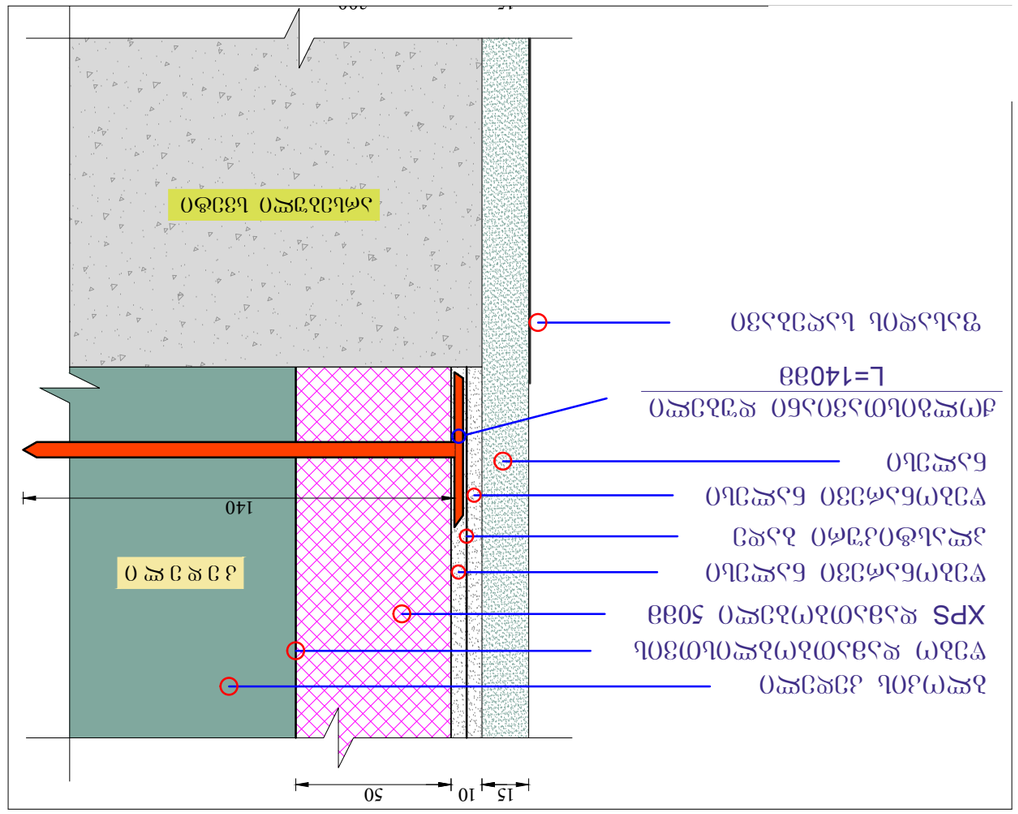

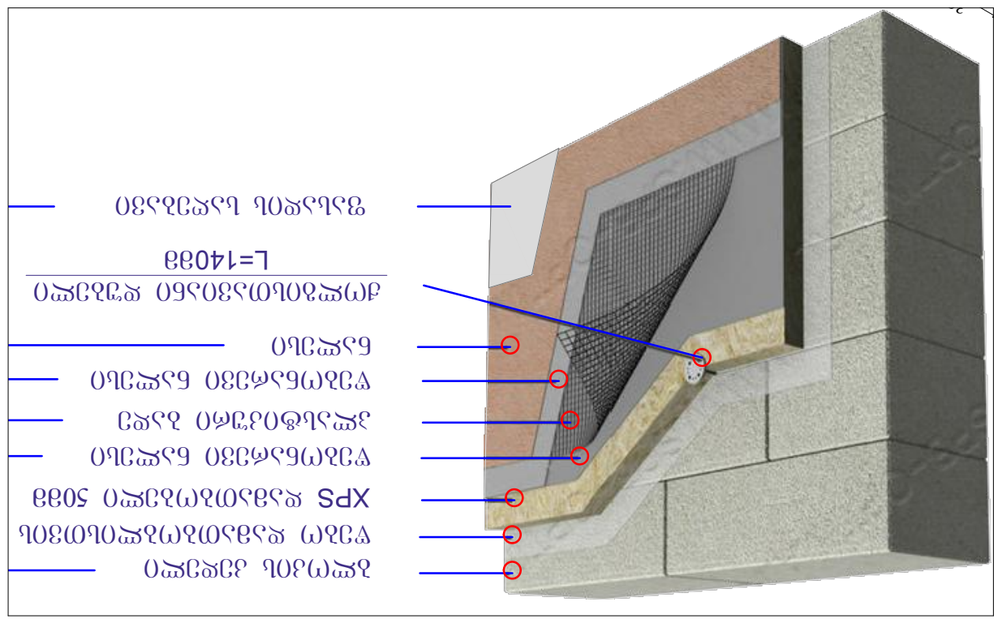

GSPublisherVersion 0.1.100.100

დამკვეთი: შპს "მვპ"
s/n: 204465131
მრავალფუნქციური შენობა
მის.: ქალაქი თბილისი, ანა პოლიტკოვსკაიას #33
s/k 01.14.05.006.055
შენიშვნა:

სქემატური ჭრილი

CAD File
ავტორი; არქიტექტორი:

საავტორო უფლება: ლ.ძაგნიძე"

A3 ფორმატი

ლ. ძაგნიძე

კედლის გარე ზედაპირზე ხპს დამათბობლის
მოწყობა

118

1:2,5, 1:1

დაამუშავა ს. მაყაშვილი

შპს "A3"
s/n: 401978721

შემსრულებელი:

GSPublisherVersion 0.25.100.100

ვიზუალიზაცია I

შემავსებელი ბლოკის წყობა

ქვიშაცემენტის ლესვა

საფასადე ღებვა წყალმედეგი საღებავით

ბლოკის კედელი
წებო დამათბობლისთვის
XPS დამათბობელი 50მმ

წებონარევი ნალესი
პლასტიკური ბადე

წებონარევი ნალესი
ნალესი

ფასადის საღებავი

ქოლგისთავიანი დუბელი
L=140mm

არსებული სვეტი

k e d e l i

XPS დამათბობელი 50მმ

ქოლგისთავიანი დუბელი
L=140mm

15 10 50

15

140

300 300

g e g m i s f r a g m e n t i

ბლოკის კედელი

XPS დამათბობლის კედელზე

მიმაგრების ნიმუში

300

s i v r c i T i k v a n Z i

დაფერილი ლითონის
ფურცლის ფართუკი

ფანჯრის გარეთ მოსაწყობი
ფართუკის კვანძი

თ. სალია

თებერვალი
2021
ნახაზი

მასშტაბი ფურცელი #

ფურცლები

შემსრულებელი

შ.პ.ს. ჯორჯიან უოთერ ენდ ფაუერი ტექნიკური ექსპერტიზის და პროექტირების დეპარტამენტი-საპროექტო სამსახური

საპროექტოს უფროსი შეასრულა შეამოწმა

-

პროექტი

დამკვეთი

თარიღი

დაკვეთა

პროექტის ხელმძღვანელი

ე. გვარამაძე

თბილისი, მედეა (მზია) ჯუღელის, #10

as- 12 17

ნ. ჯაფარიძე

შენიშვნები

1. მშენებლობის დროს დაცული
იქნას უსაფრთხოების წესები.

მთაწმინდა-კრწანისის რაიონი,
სოფელი წავკისი, ჩერონის
დასახლებაში სატუმბო სადგურის
მოწყობა

მთაწმინდა-კრწანისის
ბიზნეს ცენტრი

ს. ზარიძე

კედლის გარე ზედაპირზე
XPS დამათბობლის
მოწყობის კვანძი

IN 20-0415435
IN 20-0409438

ბლოკის კედელი
წებო დამათბობლისთვის
XPS დამათბობელი 50მმ

წებონარევი ნალესი
პლასტიკური ბადე

წებონარევი ნალესი
ნალესი

ფასადის საღებავი

ქოლგისთავიანი დუბელი
L=140mm

არსებული სვეტი

k e d e l i

15 10 50

15

140

300 300

g e g m i s f r a g m e n t i

თბობლის კედელზე

რების ნიმუში

არე ზედაპირზე XPS დამათბობლის მოწყობის კვანძი

ფანჯრის გარეთ მოსაწყობი
ფართუკის კვანძი

თ. სალია

A3 m.p.

ფორმატი სტადია

შემსრულებელი

შ.პ.ს. ჯორჯიან უოთერ ენდ ფაუერი ტექნიკური ექსპერტიზის და პროექტირების დეპარტამენტი-საპროექტო სამსახური

საპროექტოს უფროსი შეასრულა შეამოწმა

1

ვარიანტი

პროექტი

დამკვეთი

დაკვეთა

პროექტის ხელმძღვანელი

შენიშვნები

ე. გვარამაძე

თბილისი, მედეა (მზია) ჯუღელის, #10

ნ. ჯაფარიძე

შენიშვნები

1. მშენებლობის დროს დაცული
იქნას უსაფრთხოების წესები.

მთაწმინდა-კრწანისის
ბიზნეს ცენტრი

ს. ზარიძე

IN 20-0415435
IN 20-0409438

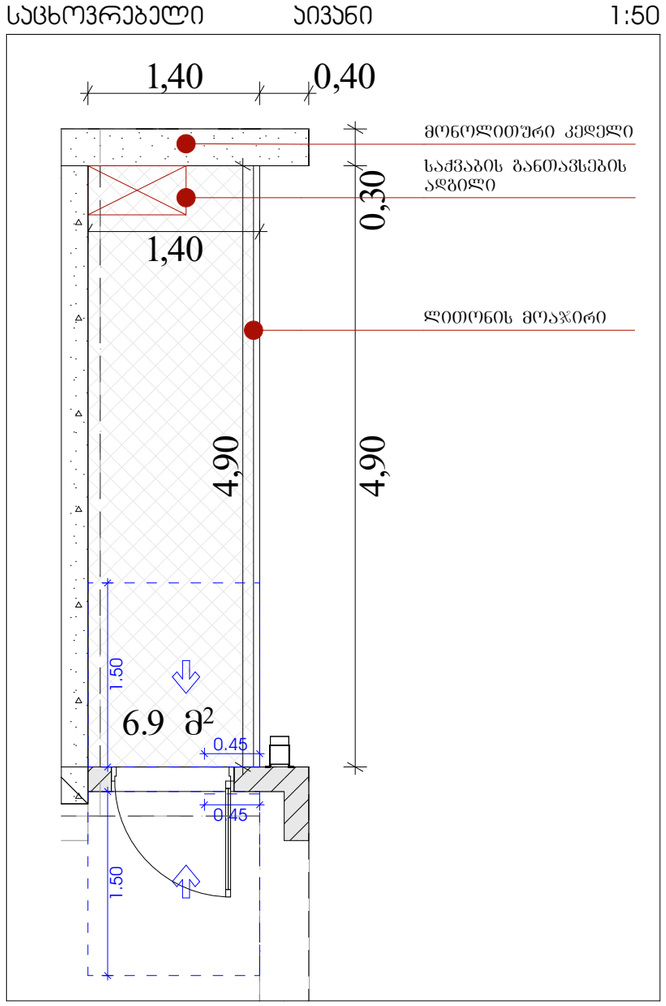

GSPublisherVersion 0.1.100.100

დამკვეთი: შპს "მვპ"
s/n: 204465131
მრავალფუნქციური შენობა
მის.: ქალაქი თბილისი, ანა პოლიტკოვსკაიას #33
s/k 01.14.05.006.055
შენიშვნა:

სქემატური ჭრილი

CAD File
ავტორი; არქიტექტორი:

საავტორო უფლება: ლ.ძაგნიძე"

A3 ფორმატი

ლ. ძაგნიძე

აივანი, დამაგრების კვანძი

119

1:1,2, 1:50, 1:1

დაამუშავა ს. მაყაშვილი

შპს "A3"
s/n: 401978721

შემსრულებელი:

23 FunderMax NATURE


კ 0048 Cognac Oak 0361 შერენისსიმა 0812 Allegro

0538 Charles 0364 ღონდო 0539 Isaac

6.9 m

2 4,90

1,40

4,90 0,30

1,40 0,40

საქვაბის განთავსების
ადგილი

მონოლითური კედელი

ლითონის მოაჯირი

0.45

1.50

0.45

1.50

5.9 m

2

2,10
2,80

0,19 2,10 0,20

0,20 2,80 0,40

საქვაბის განთავსების
ადგილი
მონოლითური კედელი

ლითონის მოაჯირი

0.45

1.50

0.45

1.50

23 FunderMax NATURE


0048 Cognac Oak 0361 შერენისსიმა 0812 Allegro

0538 Charles 0364 ღონდო 0539 Isaac

23 FunderMax NATURE


0048 Cognac Oak 0361 შერენისსიმა 0812 Allegro

0538 Charles 0364 ღონდო 0539 Isaac

საცხოვრებელი აივანი 1:50 მოაჯირი დამაგრების კვანძი 1:1

საცხოვრებელი აივანი 1:50

მასალების ჩამონათვალი ვიზუალი

XPS თერმოიზოლირებული
პანელებით მოპირკეთება და
მაღალი ხარისხის/ხანმედეგობის
დეკორატიული ლესვა/ღებვა
R-250; G-250; B-250

მაღალი ხარისხის/ხანმედეგი
დეკორატიული ლესვა და ღებვა
R-46; G-46; B-46

ბეტონის ფაქტურიანი
კომპოზიტური პანელებით
მოპირკეთება

დეკორატიული ხის

(ან ხის ფაქტურიანი) ჟალუზი

XPS თერმოიზოლირებული
პანელებით მოპირკეთება და
მაღალი ხარისხის/ხანმედეგობის
დეკორატიული ლესვა/ღებვა
R-141; G-141; B-141

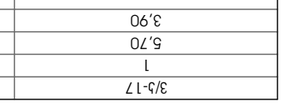

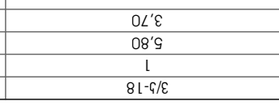

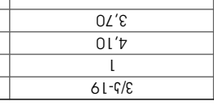

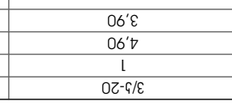

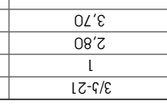

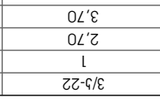

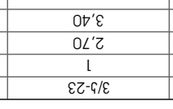

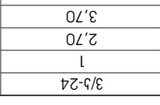

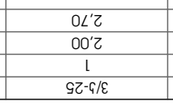

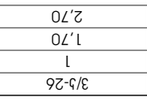

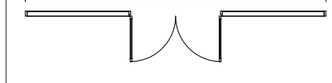

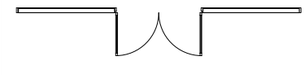

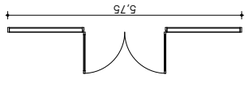

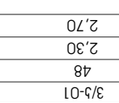

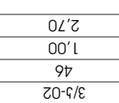

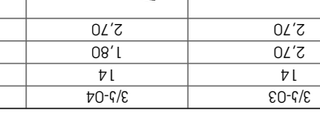

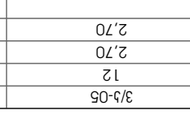

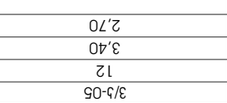

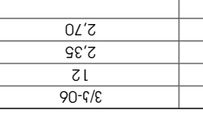

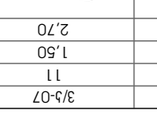

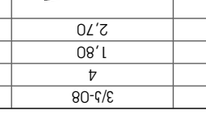

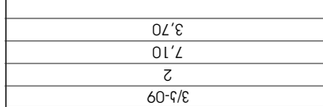

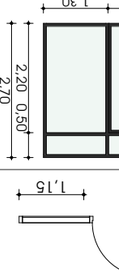

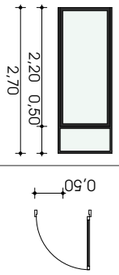

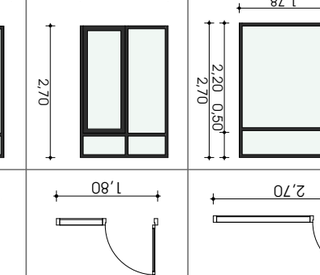

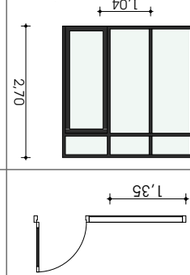

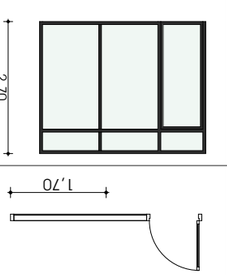

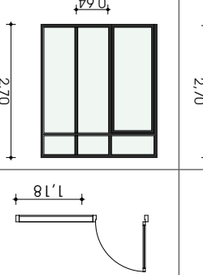

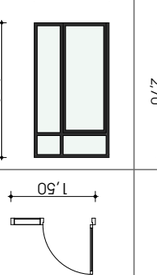

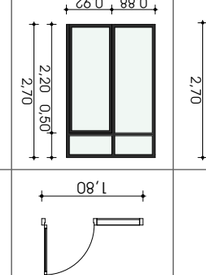

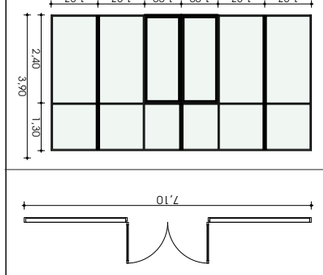

GSPublisherVersion 0.1.100.100

დამკვეთი: შპს "მვპ"
s/n: 204465131

მრავალფუნქციური შენობა
მის.: ქალაქი თბილისი, ანა პოლიტკოვსკაიას #33
s/k 01.14.05.006.055

შენიშვნა:

სქემატური ჭრილი

CAD File

ავტორი; არქიტექტორი:

საავტორო უფლება: ლ.ძაგნიძე"

A3 ფორმატი

ლ. ძაგნიძე

ვიტრაჟი-კარების სპეციფიკაცია

120

1:1,1

დაამუშავა ს. მაყაშვილი

შპს "A3"
s/n: 401978721

შემსრულებელი:

დასახელება ვ/კ-01 ვ/კ-02 ვ/კ-03 ვ/კ-04 ვ/კ-05 ვ/კ-05 ვ/კ-06 ვ/კ-07 ვ/კ-08 ვ/კ-09
რაოდენობა 48 46 14 14 12 12 12 11 4 2
სიგანე 2,30 1,00 2,70 1,80 2,70 3,40 2,35 1,50 1,80 7,10
სიმაღლე 2,70 2,70 2,70 2,70 2,70 2,70 2,70 2,70 2,70 3,70

გეგმა

1,15 0,50 2,70 1,80 1,35 1,70 1,18 1,50 1,80

7,10

წინხედი

2,70

2,30

1,00 1,30

2,20 0,50

1,00

2,20 0,50

2,70

2,70

2,70

0,92 1,78

2,20 0,50

2,70

1,80

2,70

3,00

1,04

2,70

3,40

2,70

2,20

0,64

2,70

1,50

2,70

1,80

0,88 0,92

2,20 0,50

3,90

7,10

1,27 1,27 1,00 1,00 1,27 1,27

2,40 1,30
ფართობი 6,2 2,7 7,3 4,9 7,3 9,2 6,3 4,0 4,9 26,3

v/k-10 v/k-11 v/k-12 v/k-13 v/k-14 v/k-15 v/k-16
3 1 1 1 1 1 1
1,60 7,10 6,70 6,70 7,10 5,75 7,10 2,50 3,40 3,70 3,40 3,70 3,90 3,40

0,80

7,10 6,70 6,70 7,10 5,75 7,10

2,50

1,60

1,00 0,602,20 0,30

3,40

7,10

2,40 0,80
1,27 1,27 1,00 1,00 1,27 1,27

3,90

6,70

1,18 1,18 1,00 1,00 1,18 1,18

2,40 1,30

3,20

6,70

1,18 1,18 1,00 1,00 1,18 1,18

2,40 1,00

3,90

6,00

2,55 1,00 1,00 2,55

2,40 1,30

3,90

5,75

1,87 1,00 1,00 1,87

2,40 1,50

3,20

6,00

2,55 1,00 1,00 2,55

2,40 1,00
4,0 24,1 24,8 22,8 26,3 22,4 24,1

v/k-17 v/k-18 v/k-19 v/k-20 v/k-21 v/k-22 v/k-23 v/k-24 v/k-25 v/k-26
1 1 1 1 1 1 1 1 1 1 194
5,70 5,80 4,10 4,90 2,80 2,70 2,70 2,70 2,00 1,70
3,90 3,70 3,70 3,90 3,70 3,70 3,40 3,70 2,70 2,70

5,70 5,80 2,05 4,90 1,40 2,70 2,70 2,70 2,00 1,70 3,90
5,45

1,85 1,00 1,00 1,85

2,40 1,50

3,90

5,80

0,95 0,95 1,00 1,00 0,95 0,95

2,40 1,30

3,90

4,10

1,05 1,00 1,00 1,05

2,40 1,30

3,90

4,90

1,45 1,00 1,00 1,45

2,40 1,50

3,90

2,80

1,02 0,98 0,80

2,40 1,30

3,90

3,00

0,85 1,00 0,85

2,40 1,30

3,20

2,70

0,80 0,95 0,95

2,40 1,00

3,90

2,70

0,80 0,95 0,95

2,40 1,30

2,70

2,00

1,00 1,00

2,20 0,50

1,70

2,70

22,2 21,5 15,2 19,1 10,4 10,0 9,2 10,0 5,4 4,6 1 266,5 m²

სადარბაზოს ჯარების სპეციფიკაცია							
დასახელება	ს/ჯ-01	ს/ჯ-01	ს/ჯ-02	ს/ჯ-03	ს/ჯ-04	ს/ჯ-05	
რაოდენობა	1	80	19	4	1	1	106
სიგანე	1,00	1,00	2,00	1,00	2,00	1,00	
სიმაღლე	2,60	2,70	2,70	2,40	2,10	2,00	
გეგმა	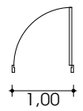	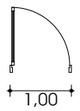	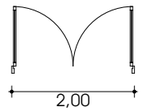	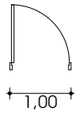	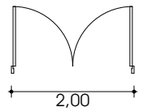	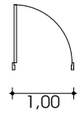	
წინახედი	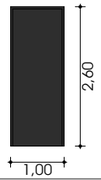	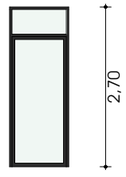	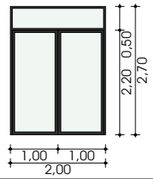	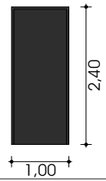	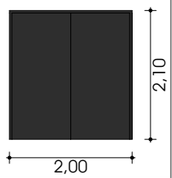	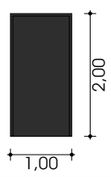	
ფართობი	2,6	2,7	5,4	2,4	4,2	2,0	337,0 m²

შიდა ლითონის ჯარების სპეციფიკაცია							
დასახელება	ჯ-01	ჯ-01	ჯ-02	ჯ-02	ჯ-03	ჯ-03	ჯ-0
რაოდენობა	1	191	1	79	1	27	20
სიგანე	1,20	0,90	0,90	1,00	0,90	0,90	1,0
სიმაღლე	2,20	2,20	2,20	2,20	2,20	2,40	2,4
გეგმა		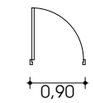	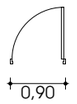	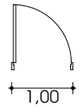	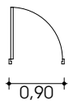	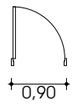	
წინახედი	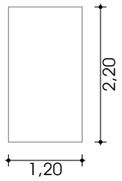		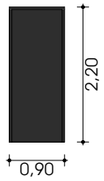		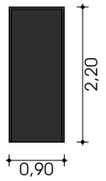	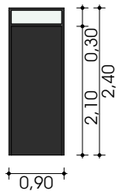	
ფართობი	2,6	2,0	2,0	2,2	2,0	2,2	2,4

შენიშვნები:

- კარის ზედაპირი უნდა იყოს გლუვი იატაკიდან მინიმუმ 250 მმ-ის საზღვრებში.
- სახელურები, ჩამოსაწევი სახელურები, საკეტები, რაზები და მისაწვდომი კარის სხვა სამართავები ისეთი ფორმის იქნება, რომ ადვილად შეიძლებოდეს ერთი ხელით მოჭიდება და მის ასამუშავებლად საჭირო არ იქნება მაგრად მოჭიდება, წვალება ან მაჯის ტრიალი.
- დახურული კარის კავეულის გასაღები ნაწილები და გაღებისათვის განკუთვნილი ძალა შესაბამისობაში იქნება შემდეგთან:
  1. წინიდან მისაწვდომობისას, გამოწევით ან მიწოლით გაღებადი, არაუმეტეს 66.7 ნიუტონი.
  2. ბრუნვითი მოძრაობით გასაღები, არაუმეტეს 315 ნიუტონი სმ.
- **გასასვლელის კომპონენტებს (გზა-კიბე და ვესტიბიული) ემსახურება მიმხურავით აღჭურვილი კარებები.**
- კარის მიმხურავები ისე მოეწყობა, რომ 90 გრადუსით, ღია მდგომარეობიდან 12 გრადუსით გაღებულ მდგომარეობამდე კარის მისახურად საჭირო დრო არაუმცირეს 5 წამი იქნება.
- კარის ზამბარიანი ანჯამები ისე მოეწყობა, რომ 70 გრადუსით ღია მდგომარეობიდან დახურულ მდგომარეობამდე კარი არაუმცირეს 1.5 წამში გადავა.
- ცეცხლმედეგი კარისგან განსხვავებული კარის მიწოლით ან გამოწევით გაღებისათვის საჭირო ძალა შესაბამისობაში იქნება შემდეგთან:
  1. შენობაში განთავსებული ანჯამიანი კარი: არაუმეტეს 22.2 ნიუტონი.
- კარებების ცეცხლმედეგობა მითითებულია ხანძარსაწინააღმდეგო გეგმებზე.
- კარებების გაღების მიმართულება მითითებულია გეგმებზე.
- კერის ზღურბლი მითითბულია გეგმებზე
- არცერთი კარის სუფთა სიმაღლე არ იქნება 2,05 მეტრზე ნაკლები.

დამკვეთი: შპს "მვა"

ს/ნ: 204465131

მრავალფუნქციური შენობა

მის.: ქალაქი თბილისი, ანა პოლიტკოვსკაიას №33

ს/ჯ 01.14.05.006.055

შენიშვნა:

სქემატური ჭრილი

შემსრულებელი:

შპს "A3"

ს/ნ: 401978721

CAD File

პვბორი; არქიტექტორი:	ლ. ძაგნიძე
დაამუშავა	ს. მაყაშვილი
საავტორო უფლება:	ლ.ძაგნიძე"

სადარბაზოს ჯარების სპეციფიკაცია, შიდა ლითონის ჯარების სპეციფიკაცია

121

1:1

A3 ფორმატი

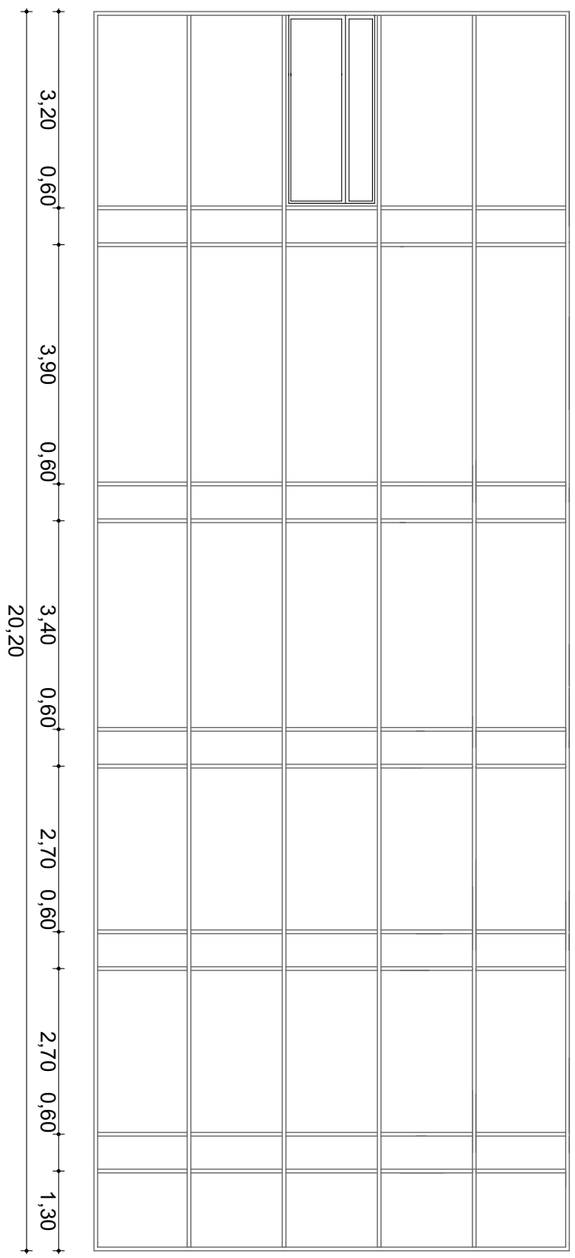

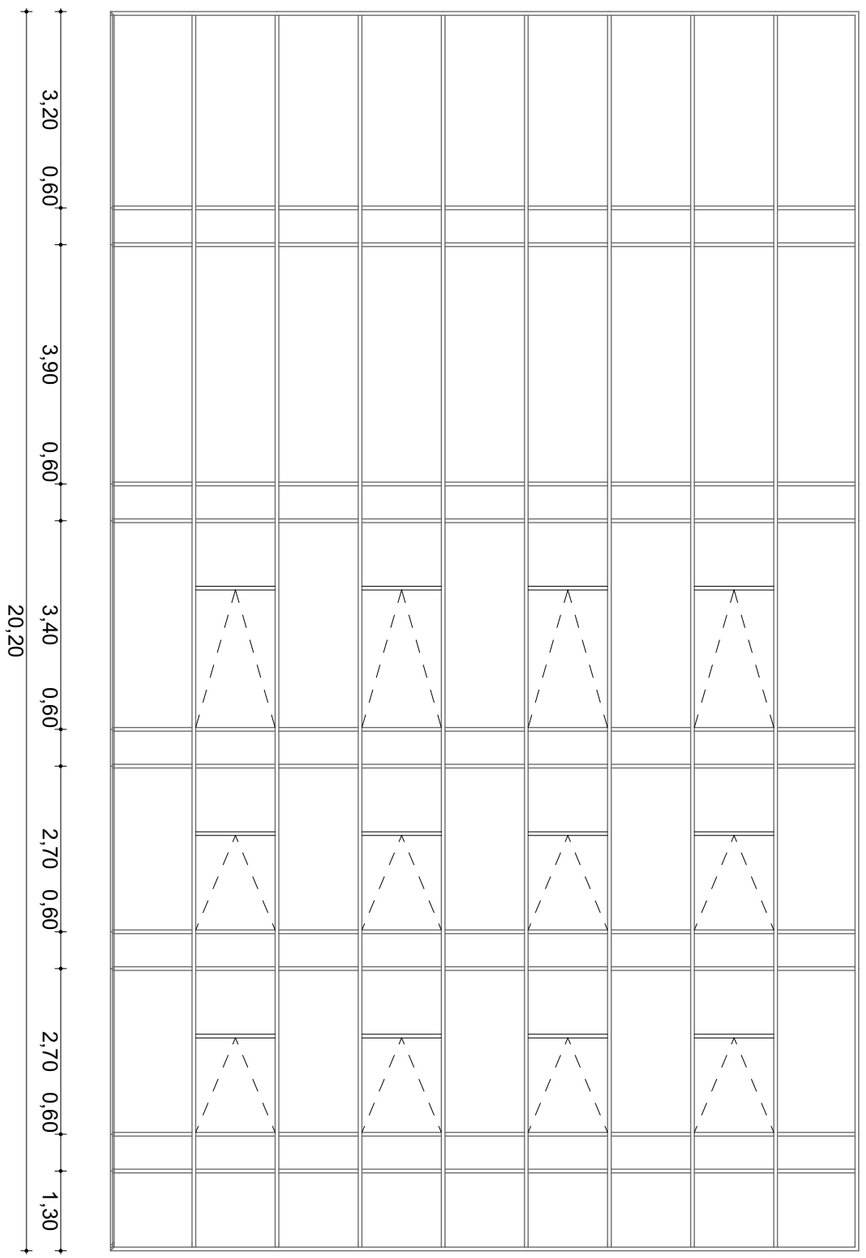

GSPublisherVersion 0.1.100.100

დამკვეთი: შპს "მვპ"
s/n: 204465131

მრავალფუნქციური შენობა
მის.: ქალაქი თბილისი, ანა პოლიტკოვსკაიას #33
s/k 01.14.05.006.055
შენიშვნა:

სქემატური ჭრილი

CAD File

ავტორი; არქიტექტორი:

საავტორო უფლება: ლ.ძაგნიძე"

A3 ფორმატი

ლ. ძაგნიძე

ვიტრაჟების სპეციფკაცია

122

1:100

დაამუშავა ს. მაყაშვილი

შპს "A3"
s/n: 401978721

შემსრულებელი:

2,70 0,60 3,20 0,60 1,30 3,90 3,40 0,60 0,60 2,70 0,60

20,20

3,20 0,60 3,90 0,60 3,40 0,60 2,70 0,60 2,70 0,60 1,30

20,20

1,55 1,55 0,55 1,00 1,55 1,55
7,75 12,20

1,36 1,36 1,36 1,36 1,36 1,36 1,36 1,36 1,36

ЭОБ-14	
1	
27,60	
3,40	

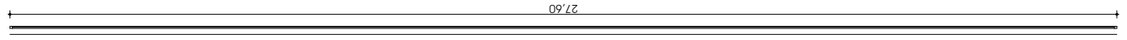

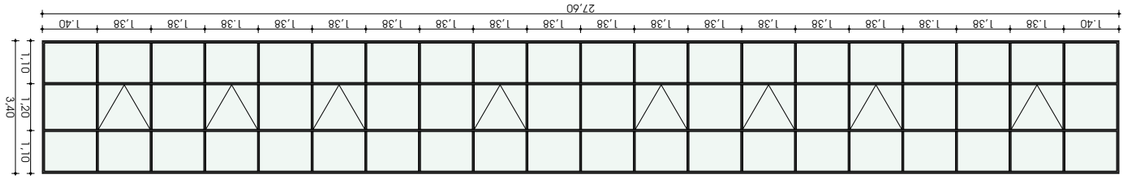

93,8					

19,2	19,2	14,9	14,0	6,1	
7,10 1,20 1,17 1,20 1,15 1,20 1,17 1,20 2,70 1,10 1,60	7,10 1,21 1,17 1,18 1,16 1,18 1,20 2,70 1,10 1,60	5,50 1,37 1,38 1,37 2,70 1,10 1,60	5,20 1,30 1,30 1,30 1,30 2,70 1,10 1,60	1,80 1,00 0,80 3,40 1,10 1,20 1,10	
ЭОБ-09	ЭОБ-10	ЭОБ-11	ЭОБ-12	ЭОБ-13	
2	2	2	2	2	
7,10	7,10	5,50	5,20	1,80	
2,70	2,70	2,70	2,70	3,40	
3,55	7,10	2,75	2,60	0,90	

24,1	5,1	4,3	2,7	4,3	4,9	3,2	4,9	ꙗчеѧмтѧѧ
7,10 1,20 1,18 1,17 1,17 1,18 1,20 3,40 1,10 1,30 1,00	0,95 0,95 1,90 2,70 1,10 1,60	0,80 0,80 1,60 2,70 1,10 1,60	1,00 2,70 2,20 0,50	0,90 0,70 1,60 2,70 2,20 0,50	0,90 0,90 1,80 2,70 1,10 1,60	0,40 0,80 1,20 2,70 1,10 1,60	0,90 0,90 1,80 2,70 1,10 1,60	ѧѣѣѧѣѧ
3,55	1,90	1,60	1,00	1,60	1,80	0,60	0,90	ѧѣѣѧ
3,40	2,70	2,70	2,70	2,70	2,70	2,70	2,70	ѧѧѣѧѣѧѣ
2	3	11	12	12	13	14	72	ѧѧѣѧѣѧѣ
7,10	1,90	1,60	1,00	1,60	1,80	1,20	1,80	ѧѣѣѧѣ
1,80	2,70	2,70	2,70	2,70	2,70	2,70	2,70	ѧѧѣѧѣѧѣ
ЭОБ-13	ЭОБ-07	ЭОБ-06	ЭОБ-05	ЭОБ-04	ЭОБ-03	ЭОБ-02	ЭОБ-01	ѧѣѣѧѣѧѣѧѣѧѣ







GSPublisherVersion 0.1.100.100

დამკვეთი: შპს "მვპ"
s/n: 204465131

მრავალფუნქციური შენობა
მის.: ქალაქი თბილისი, ანა პოლიტკოვსკაიას #33
s/k 01.14.05.006.055
შენიშვნა:

სქემატური ჭრილი

CAD File

ავტორი; არქიტექტორი:

საავტორო უფლება: ლ.ძაგნიძე"

A3 ფორმატი

ლ. ძაგნიძე

ვიტრაჯების სპევიფიკაცია

124

1:1

დაამუშავა ს. მაყაშვილი

შპს "A3"
s/n: 401978721

შემსრულებელი:

ვიტ-15 ვიტ-17 ვიტ-18 1 1 1
27,60 7,40 7,10
2,70 3,40 3,40

27,60 7,40 7,10 2,70
27,60

1.40 1,38 1,38 1,38 1,38 1,38 1,38 1,38 1,38 1.38 1,38 1,38 1,38 1,38 1,38 1,38 1,38 1,38 1,38 1.40

1,10 1,60

3,40

7,40

1,25 1,22 1.25 1.20 1,22 1,25

1.10 1,30 1.00

3,40

7,10

1.20 1,17 1.17 1,18 1,17 1,20

1,10 2,30
74,5 25,2 24,1

ვიტ-19 ვიტ-20 ვიტ-21 ვიტ-22 ვიტ-23 ვიტ-24
1 1 1 1 1 1
6,30 6,30 6,30 6,30 5,80 5,80
3,70 3,40 2,70 2,60 3,40 2,70

6,30 6,30 6,30 6,30 2,90 2,90 3,70
6,30

1.05 1.05 1.05 1.05 1.05 1.05

2,40 1,30

3,40

6,30

1.05 1.05 1.05 1.05 1.05 1.05

1.10 1,30 1.00

2,70

6,30

1.05 1.05 1.05 1.05 1.05 1.05

1,10 1,60

2,60

6,30

1.05 1.05 1.05 1.05 1.05 1.05

1,10 1,50

3,40

5,80

1,18 1,15 1,15 1,15 1,18

1.10 1,30 1.00

2,70

5,80

1,18 1,15 1,15 1,15 1,18

1,10 1,60
23,3 21,4 17,0 16,4 19,7 15,7

ვიტ-25 ვიტ-26 ვიტ-27 ვიტ-28 ვიტ-29 ვიტ-30 ვიტ-31 ვიტ-32
1 1 1 1 1 1 1 1
5,50 5,20 5,00 5,00 4,80 3,55 3,55 3,20
3,40 3,40 3,40 2,70 3,70 3,40 2,70 3,70

2,75 2,60 5,00 5,00 4,80 3,55 3,55 3,20 3,40
5,50

1.40 1.35 1.35 1.40

1,10 1,10 1,20

3,40

5,20

1,30 1,30 1,30 1,30

1,10 1,10 1,20

3,40

5,00

0,85 0,82 0,82 0,83 0,82 0,85

1,00 1,30 1,10

2,70

5,00

0,85 0,82 0,82 0,82 0,82 0,85

1,10 1,60

3,70

4,80

1,10 1,30 1,30 1,10

2,40 1,30

3,40

3,55

1,19 1,16 1,19

1,30 1.00 1.10

2,70

3,55

1,19 1,16 1,19

1,10 1,60

3,70

3,20

1,60 1,60

2,40 1,30
18,7 17,7 17,0 13,5 17,8 12,1 9,6 11,8

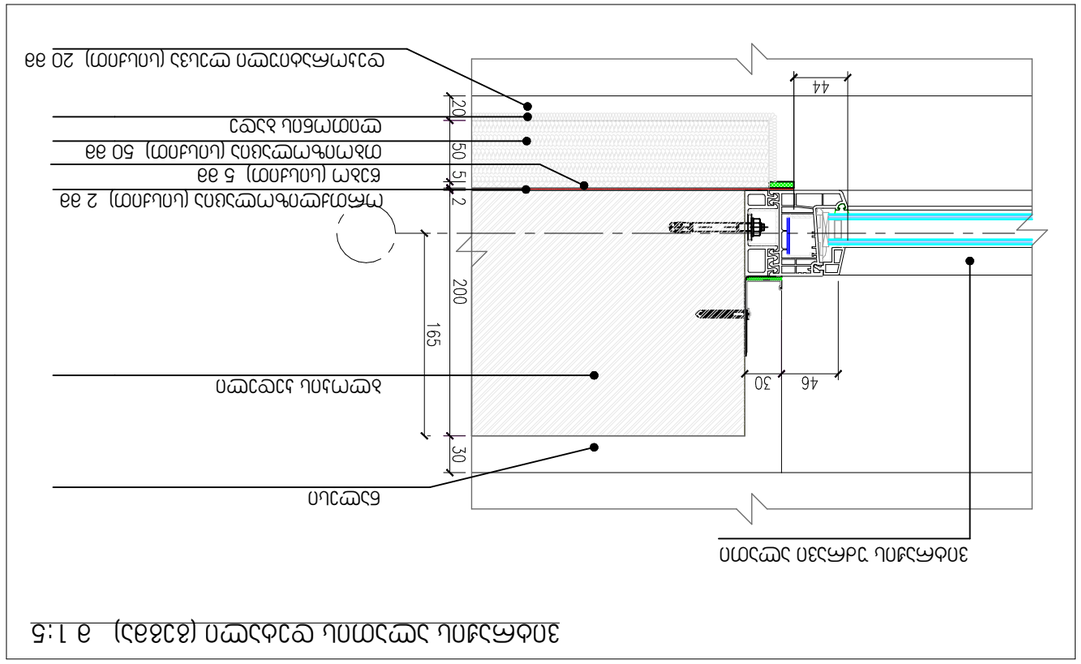

GSPublisherVersion 0.1.100.100

დამკვეთი: შპს "მვპ"
s/n: 204465131

მრავალფუნქციური შენობა
მის.: ქალაქი თბილისი, ანა პოლიტკოვსკაიას #33
s/k 01.14.05.006.055
შენიშვნა:

სქემატური ჭრილი

CAD File

ავტორი; არქიტექტორი:

საავტორო უფლება: ლ.ძაგნიძე"

A3 ფორმატი

ლ. ძაგნიძე

ვიტრაჯების სპევიფიკაცია

125

1:1

დაამუშავა ს. მაყაშვილი

შპს "A3"
s/n: 401978721

შემსრულებელი:

ვიტ-33 ვიტ-34 ვიტ-35 ვიტ-36 ვიტ-37 ვიტ-38 ვიტ-39 ვიტ-40
1 1 1 1 1 1 1 1 175
2,70 2,60 2,60 1,90 1,90 1,80 1,40 7,45
3,40 3,70 3,40 3,90 3,40 3,40 2,70 2,70

2,70 2,60 2,60 1,90 1,90 0,90 1,40 7,45 3,40
2,70

0,85 1,00 0,85

2,40 1,00

3,70

2,60

1,30 1,30

2,40 1,30

3,40

2,60

1,30 1,30

2,40 1,00

3,90

1,90

1,00 0,90

1,10 2,80

3,40

1,90

1,00 0,90

1,10 2,30

3,40

1,80

0,90 0,90

1,10 1,20 1,10

2,70

1,40

0,60 0,80

1,10 1,60

2,70

7,45

1.25 1.24 1.24 1,24 1,24 1,25

1,10 1,60
9,2 9,6 8,8 7,4 6,5 6,1 3,8 20,1 1 323,7 m²

ბლოკის კედელი

ნალესი

ორთქლიზოლაცია (სისქით) 2 მმ

თბოიზოლაცია (სისქით) 50 მმ
ლითონის ბადე

დეკორატიული ლესვა (სისქით) 20 მმ

წებო (სისქით) 5 მმ

ვიტრაჟის უძრავი ალათი

ვიტრაჟის ალათის დეტალი (გეგმა) მ 1:5

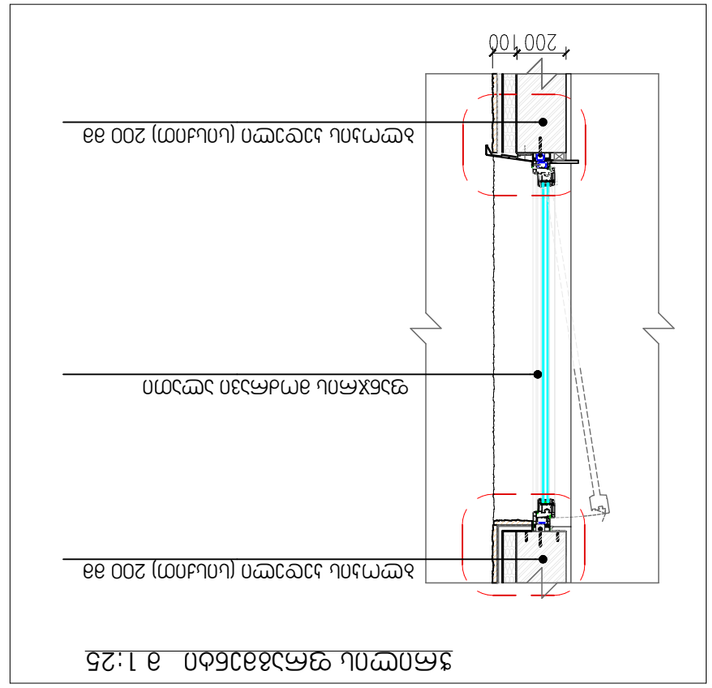

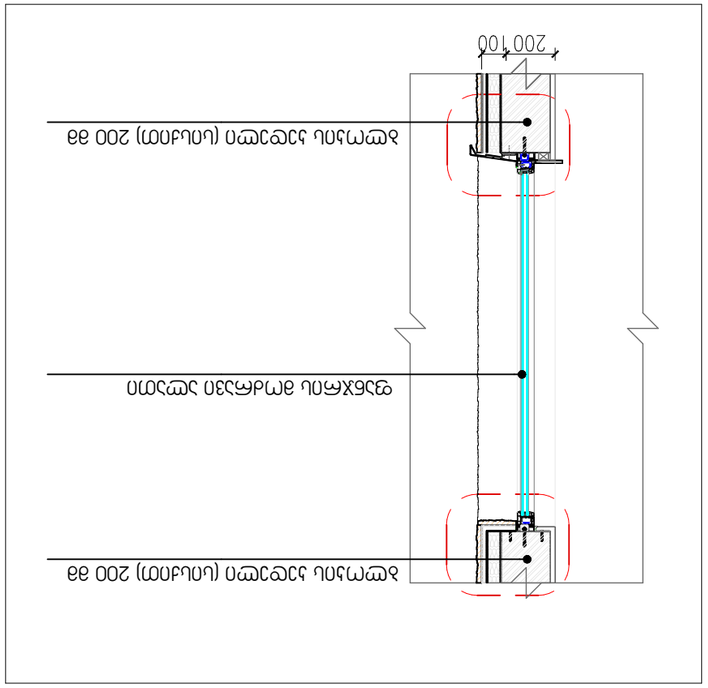

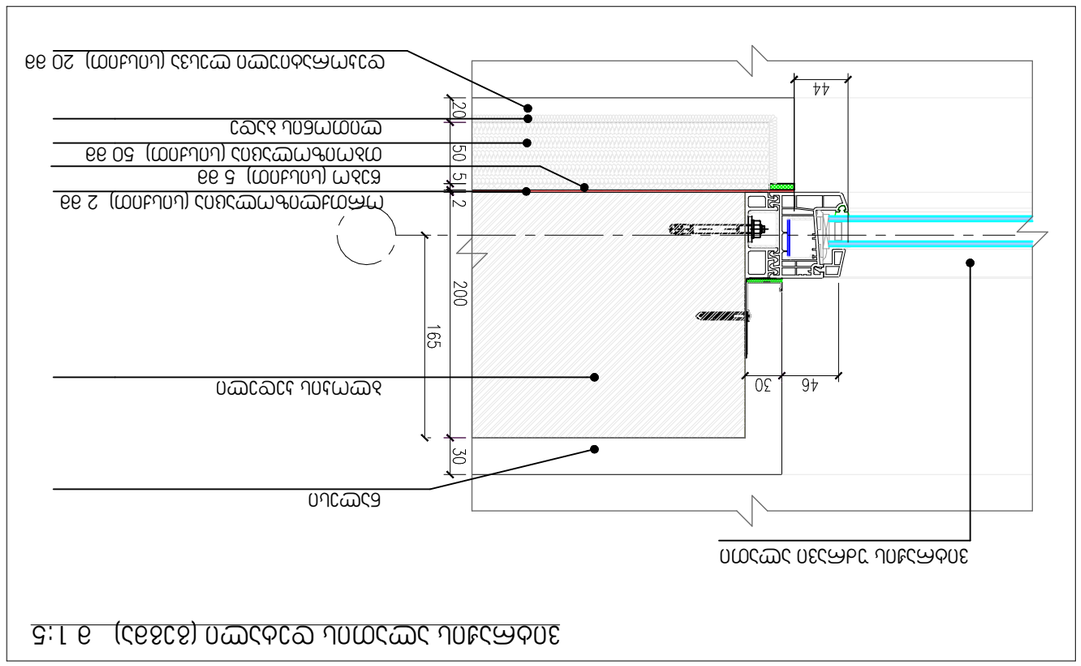

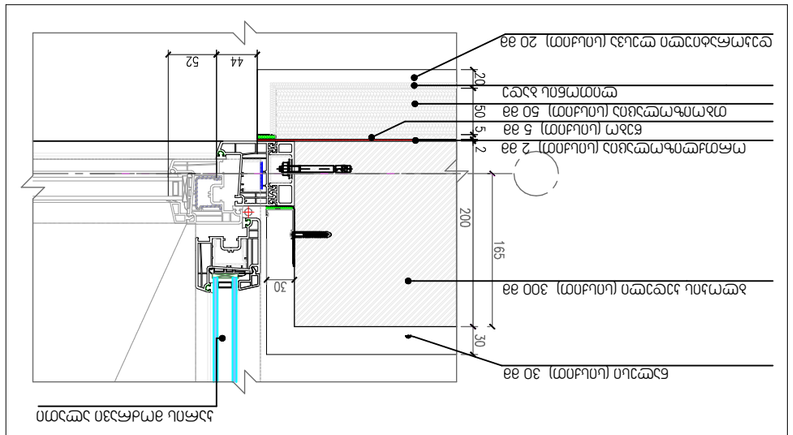

GSPublisherVersion 0.1.100.100

დამკვეთი: შპს "მვპ"
s/n: 204465131

მრავალფუნქციური შენობა
მის.: ქალაქი თბილისი, ანა პოლიტკოვსკაიას #33
s/k 01.14.05.006.055
შენიშვნა:

სქემატური ჭრილი

CAD File

ავტორი; არქიტექტორი:

საავტორო უფლება: ლ.ძაგნიძე"

A3 ფორმატი

ლ. ძაგნიძე

ალათის დეტალები

126

1:1

დაამუშავა ს. მაყაშვილი

შპს "A3"
s/n: 401978721

შემსრულებელი:

ბლოკის კედელი (სისქით) 300 მმ

ნალესი (სისქით) 30 მმ

ორთქლიზოლაცია (სისქით) 2 მმ

თბოიზოლაცია (სისქით) 50 მმ
ლითონის ბადე

დეკორატიული ლესვა (სისქით) 20 მმ

წებო (სისქით) 5 მმ

კარის მოძრავი ალათი

ბლოკის კედელი

ნალესი

ორთქლიზოლაცია (სისქით) 2 მმ

თბოიზოლაცია (სისქით) 50 მმ
ლითონის ბადე

დეკორატიული ლესვა (სისქით) 20 მმ

წებო (სისქით) 5 მმ

ვიტრაჟის უძრავი ალათი

ბლოკის კედელი (სისქით) 200 მმ

ბლოკის კედელი (სისქით) 200 მმ

ფანჯრის მოძრავი ალათი

ბლოკის კედელი (სისქით) 200 მმ

ბლოკის კედელი (სისქით) 200 მმ

ფანჯრის მოძრავი ალათი

კარის ალათის დეტალი (გეგმა) მ 1:5

ვიტრაჟის ალათის დეტალი (გეგმა) მ 1:5

ჭრილის ფრაგმენტი მ 1:25

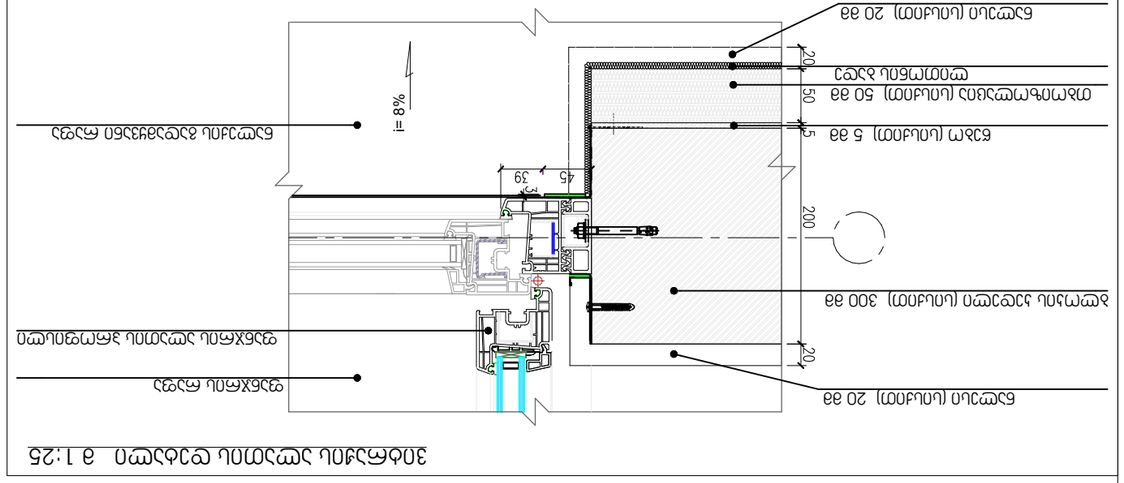

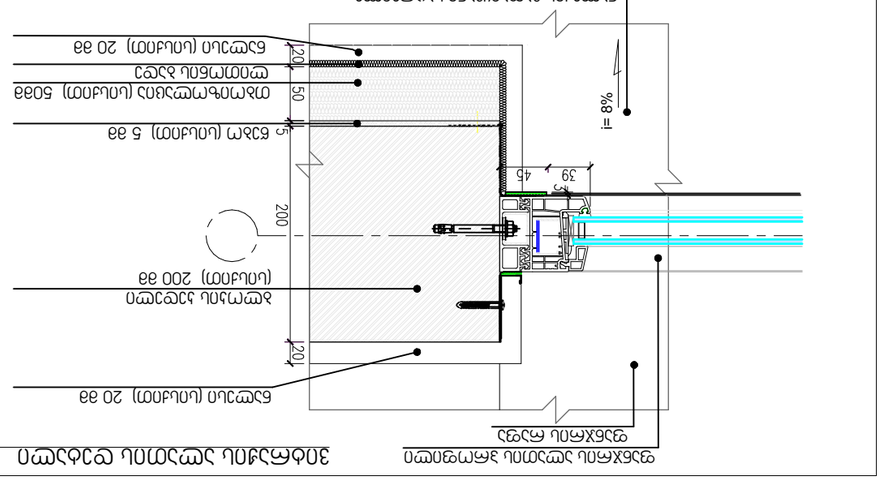

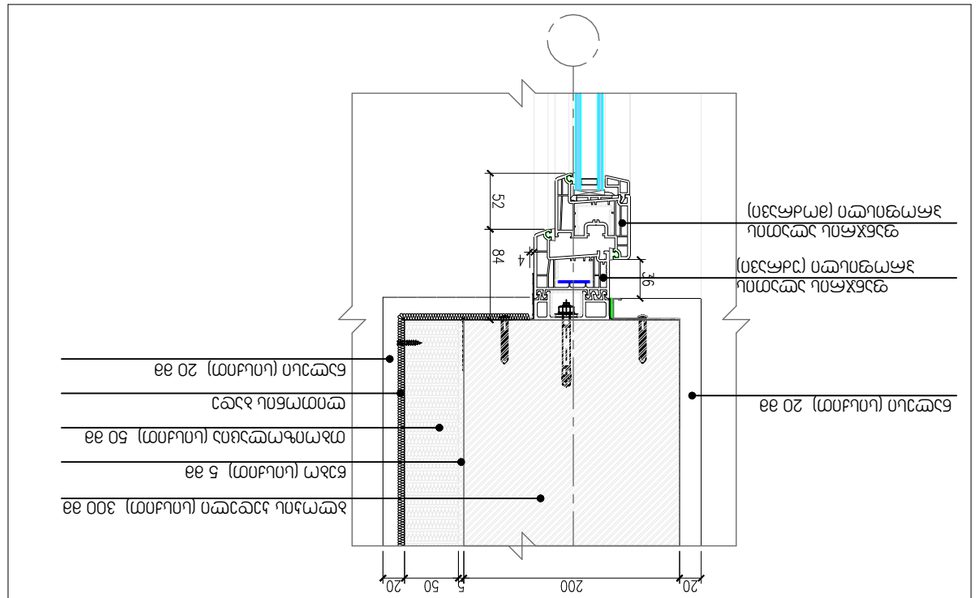

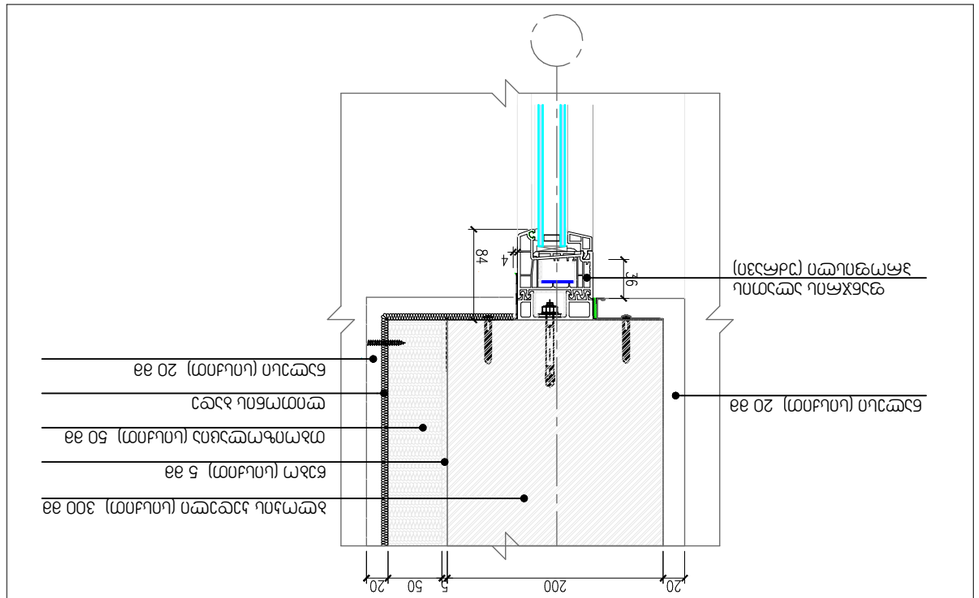

GSPublisherVersion 0.1.100.100

დამკვეთი: შპს "მვპ"
s/n: 204465131

მრავალფუნქციური შენობა
მის.: ქალაქი თბილისი, ანა პოლიტკოვსკაიას #33
s/k 01.14.05.006.055
შენიშვნა:

სქემატური ჭრილი

CAD File

ავტორი; არქიტექტორი:

საავტორო უფლება: ლ.ძაგნიძე"

A3 ფორმატი

ლ. ძაგნიძე

ალათის დეტალები

127

1:1

დაამუშავა ს. მაყაშვილი

შპს "A3"
s/n: 401978721

შემსრულებელი:

წებო (სისქით) 5 მმ
თბოიზოლაცია (სისქით) 50 მმ
ლითონის ბადე

ნალესი (სისქით) 20 მმ

ბლოკის კედელი (სისქით) 300 მმ

ფანჯრის ალათის
პროფისლი (უძრავი)
ფანჯრის ალათის
პროფისლი (მოძრავი)

ნალესი (სისქით) 20 მმ

წებო (სისქით) 5 მმ
თბოიზოლაცია (სისქით) 50 მმ
ლითონის ბადე

ნალესი (სისქით) 20 მმ

ბლოკის კედელი (სისქით) 300 მმ

ფანჯრის ალათის
პროფისლი (უძრავი)

ნალესი (სისქით) 20 მმ

ბლოკის კედელი (სისქით) 300 მმ

ნალესი (სისქით) 20 მმ

წებო (სისქით) 5 მმ

თბოიზოლაცია (სისქით) 50 მმ
ლითონის ბადე

ნალესი (სისქით) 20 მმ

ბლოკის კედელი
(სისქით) 200 მმ

ნალესი (სისქით) 20 მმ

წებო (სისქით) 5 მმ

თბოიზოლაცია (სისქით) 50მმ
ლითონის ბადე
ნალესი (სისქით) 20 მმ

ფანჯრის რაფა

ფანჯრის ალათის პროფისლი

ნალექის გადამყვანი რაფა

i= 8%

i= 8%

ფანჯრის რაფა

ფანჯრის ალათის პროფილი

ნალექის გადამყვანი საცრემლე

ვიტრაჟის ალათის დეტალი მ 1:25 ვიტრაჟის ალათის დეტალი მ 1:25

ვიტრაჟის ალათის დეტალი მ 1:25 ვიტრაჟის ალათის დეტალი მ 1:25

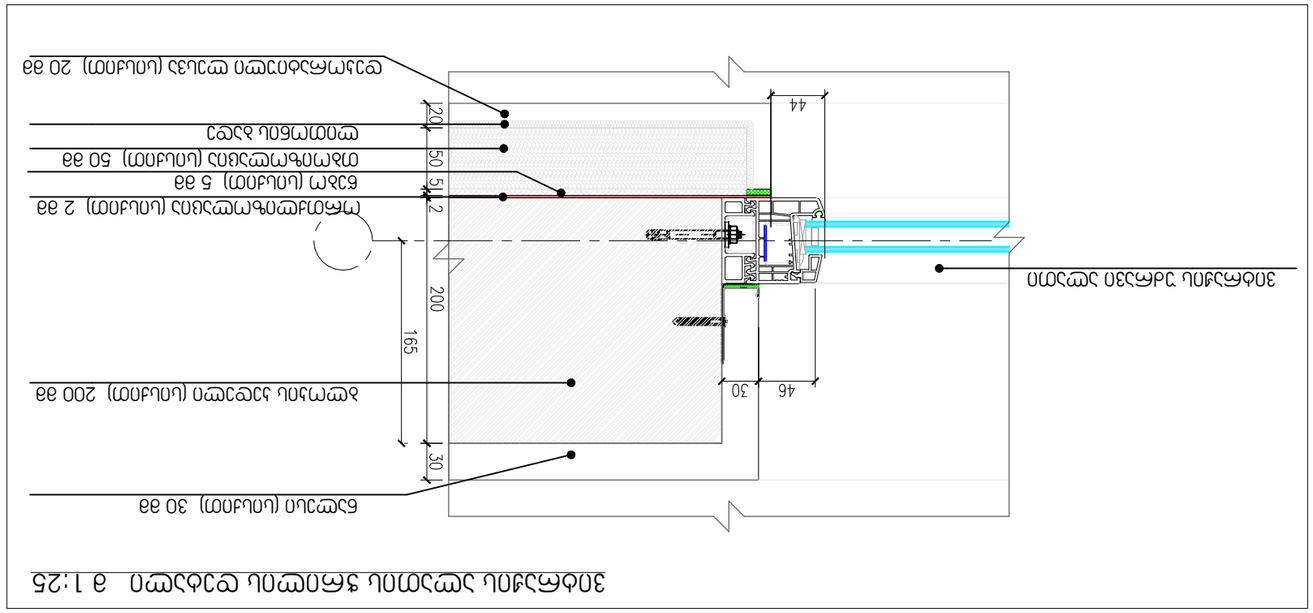

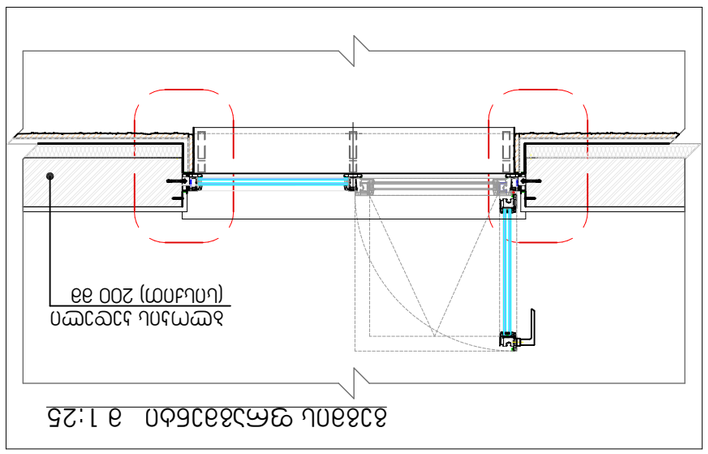

GSPublisherVersion 0.1.100.100

დამკვეთი: შპს "მვპ"
s/n: 204465131

მრავალფუნქციური შენობა
მის.: ქალაქი თბილისი, ანა პოლიტკოვსკაიას #33
s/k 01.14.05.006.055
შენიშვნა:

სქემატური ჭრილი

CAD File

ავტორი; არქიტექტორი:

საავტორო უფლება: ლ.ძაგნიძე"

A3 ფორმატი

ლ. ძაგნიძე

ალათის დეტალები

128

1:1

დაამუშავა ს. მაყაშვილი

შპს "A3"
s/n: 401978721

შემსრულებელი:

ბლოკის კედელი
(სისქით) 200 მმ

ბლოკის კედელი (სისქით) 200 მმ

ნალესი (სისქით) 30 მმ

ორთქლიზოლაცია (სისქით) 2 მმ

თბოიზოლაცია (სისქით) 50 მმ
ლითონის ბადე

დეკორატიული ლესვა (სისქით) 20 მმ

წებო (სისქით) 5 მმ

ვიტრაჟის უძრავი ალათი

გეგმის ფრაგმენტი მ 1:25

ვიტრაჟის ალათის ჭრილის დეტალი მ 1:25

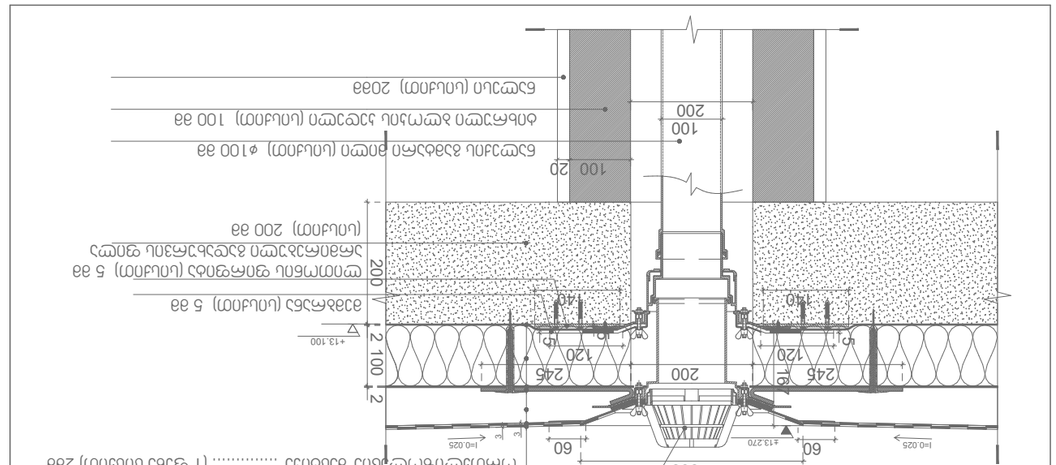

GSPublisherVersion 0.1.100.100

დამკვეთი: შპს "მვპ"

s/n: 204465131

მრავალფუნქციური შენობა

მის.: ქალაქი თბილისი, ანა პოლიტკოვსკაიას #33

s/k 01.14.05.006.055

შენიშვნა:

სქემატური ჭრილი

CAD File

ავტორი; არქიტექტორი:

საავტორო უფლება: ლ.ძაგნიძე"

A3 ფორმატი

ლ. ძაგნიძე

კედლისა და სახურავის მოწყობის დეტალები,
ცოკოლის სართულის გეგმა -3.35 ნიშნულზე

129

1:50

დაამუშავა ს. მაყაშვილი

შპს "A3"
s/n: 401978721

შემსრულებელი:

არმირებული კედელი 200 მმ

ნალესი 30 მმ

ჰიდრო-იზოლაცია
(ბიტუმის მასტიკაზე) 5 მმ

ღორღი ±200 მმ

გრუნტი

წებო 5 მმ

თბოიზოლაცია (ქვაბამბა) 5 მმ

არმირებული რკინა-ბეტონის
ფილა 600 მმ

eboqsidi 3 mm

გრუნტი

200 600 3

5

30

50 200

200

100

5

5

კედლის დეტალი გრუნტთან მიმართებაში 1:20

i= 0.015

ჰიდრო-იზოლაცია 'ბიტუმის მასტიკა' (1 ფენა სისქით) 3მმ
ჰიდრო-იზოლაცია............................. (1 ფენა სისქით) 3მმ
ქვიშა-ცემენტის მოჭიმვა...................... (ქანობით 2%)
გეოტექსტილი....................................... (1 ფენა) 2მმ
თბოიზოლაცია 'ქვაბამბა'..................... (სისქით) 100 მმ
ორთქლიზოლაცია 'მასტიკა'.............. (1 ფენა სისქით) 2მმ
არმირებული გადახურვის ფილა........(სისქით) 200მმ

ბეტონის
კუთხე

არმირებული კედელი
(სისქით) 200 მმ
ბლოკის კედელი
(სისქით) 200 მმ

ნალესი
(სისქით) 30 მმ

არმირებული რიგელი
400X400 mm

ნალესი (სისქით) 20 მმ

მილკვადრატი 20X16მმ

შეღებილი თუნუქის ფირფიტა (სისქით) 2მმ

შეღებილი თუნუქის ფირფიტა
სისქით 0.7მმ

i= 0.025

ლითონის ფირფიტა
(სისქით) 3 მმ

+13.100

+13.450

პარაპეტი სახურავთან მიმართებაში 1:20

200

200 2 100

245 200 245

60

365
I=0.025 60 I=0.025

2

3

3

140 140

ჰიდრო-იზოლაცია 'ბიტუმის მასტიკა' (1 ფენა სისქით) 3მმ
ჰიდრო-იზოლაცია............................. (1 ფენა სისქით) 3მმ
ქვიშა-ცემენტის მოჭიმვა...................... (ქანობით 2%)
ლითონის ფირფიტა.......................... (სისქით) 6მმ
გეოტექსტილი....................................... (1 ფენა)
თბოიზოლაცია 'ქვაბამბა'..................... (სისქით) 100 მმ
ორთქლიზოლაცია 'მასტიკა'.............. (1 ფენა სისქით) 2მმ

5

5

120 120
5

+13.100

არმირებული გადახურვის ფილა

(სისქით) 200 მმ

ლითონის ფირფიტა (სისქით) 5 მმ

მემბრანა (სისქით) 5 მმ

100 20

100

ნალესი (სისქით) 20მმ

ტიხრული ბლოკის კედელი (სისქით) 100 მმ

ნალექის გამტარი მილი (სისქით) ∅100 მმ

ნალექის შემკრები ნიჟარა

167 ±13.270

ნალექის შემკრები ნიჟარა 1:10

ნალესი (სისქით) 20 მმ

არმირებული კედელი 'დიაფრაგმა'
(სისქით) 200 მმ

ორთქლიზოლაცია 'მასტიკა'
(სისქით) 2 მმ

გალვანიზირებული თუნუქის

ფირფიტა (სისქით) 0.6 მმ

ჰიდრო-იზოლაცია 'ბიტუმის მასტიკა' (1 ფენა სისქით) 3მმ
ჰიდრო-იზოლაცია............................. (1 ფენა სისქით) 3მმ
ქვიშა-ცემენტის მოჭიმვა...................... (ქანობით 2%)
ორთქლიზოლაცია 'მასტიკა'.............. (1 ფენა სისქით) 2მმ
არმირებული ფილა............................ (სისქით) 200მმ

I=0.020

ნალექის გადაყვანა სახურავზე 1:10

პარაპეტი სახურავთან მიმართებაში

მ 1:10

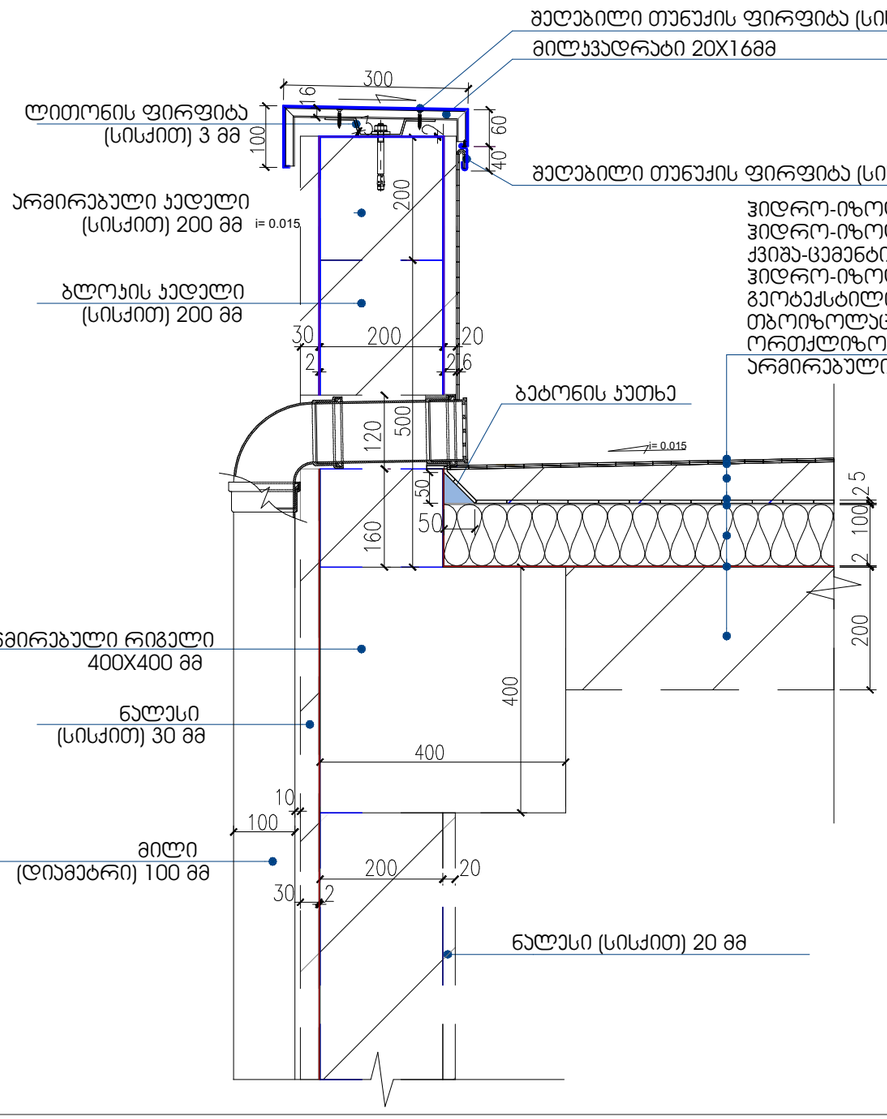

ჰიდრო-იზოლაცია 'ბიტუმის მასტიკა' (1 ფენა სისქით) 3მმ
ჰიდრო-იზოლაცია ..... (1 ფენა სისქით) 3მმ
ქვიშა-ცემენტის მოჯიმვა ..... (ქანობით 1.5%)
ჰიდრო-იზოლაცია 'მემბრანა' ..... (1 ფენა სისქით) 5მმ
გეოტექსტილი ..... (1 ფენა) 2მმ
თბოიზოლაცია 'ქვაბამბა'..... (სისქით) 100 მმ
ორთქლიზოლაცია 'მასტიკა' ..... (1 ფენა სისქით) 2მმ
არმირებული გადახურვის ფილა.....(სისქით) 200მმ

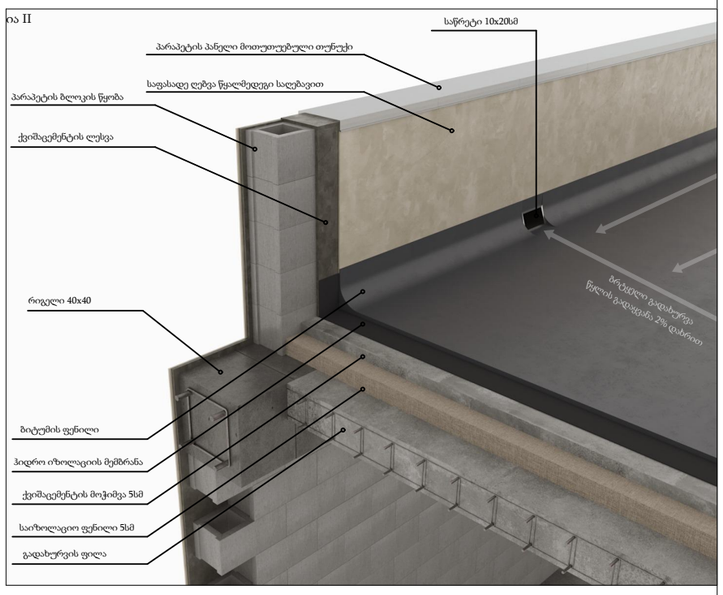

დამკვეთი: შპს "მვა"

ს/ნ: 204465131

მრავალფუნქციური შენობა

მის.: ქალაქი თბილისი, ანა პოლიტკოვსკაიას №33

ს/პ 01.14.05.006.055

შენიშვნა:

სქემატური ჭრილი

შემსრულებელი:

შპს "A3"

ს/ნ: 401978721

CAD File

ავტორი; არქიტექტორი:	ლ. ძაგნიძე
დამოწმება	ს. მაჭავარიანი
საავტორო უფლება:	ლ.ძაგნიძე*

პარაპეტი სახურავთან მიმართებაში

130

1:10, 1:2,9

A3 ფორმატი

ჯიბის მოაჯირი ჭრილი

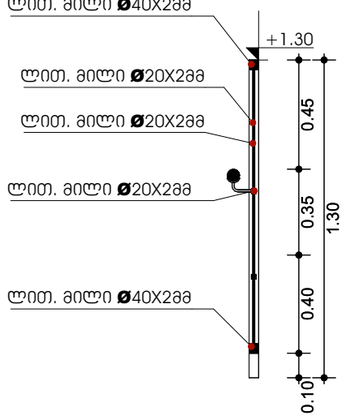

ჯიბის ჯედელზე მოსაწყობი მოაჯირის ჭრილი

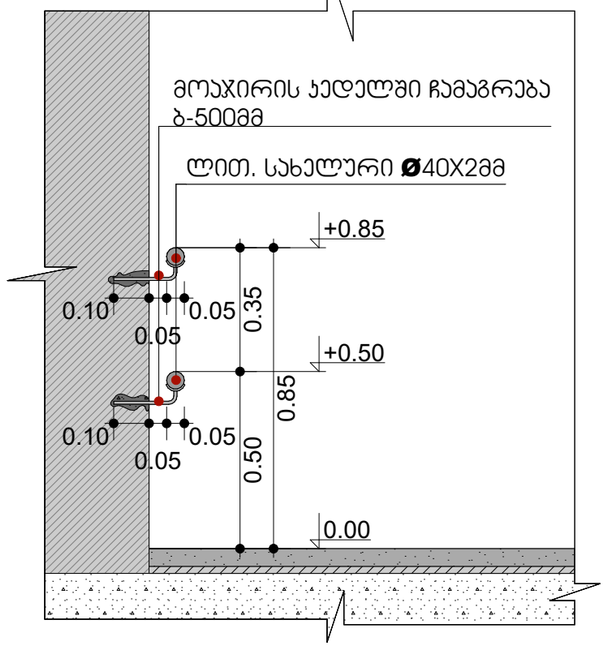

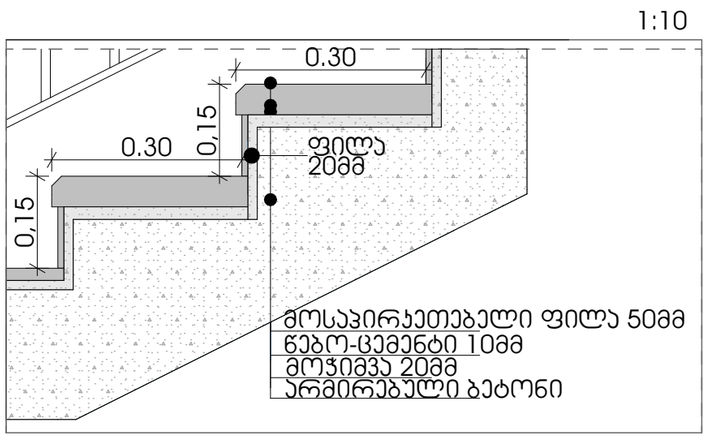

ბაქნისა და საფეხურების მოწყობის დეტალი 1:10

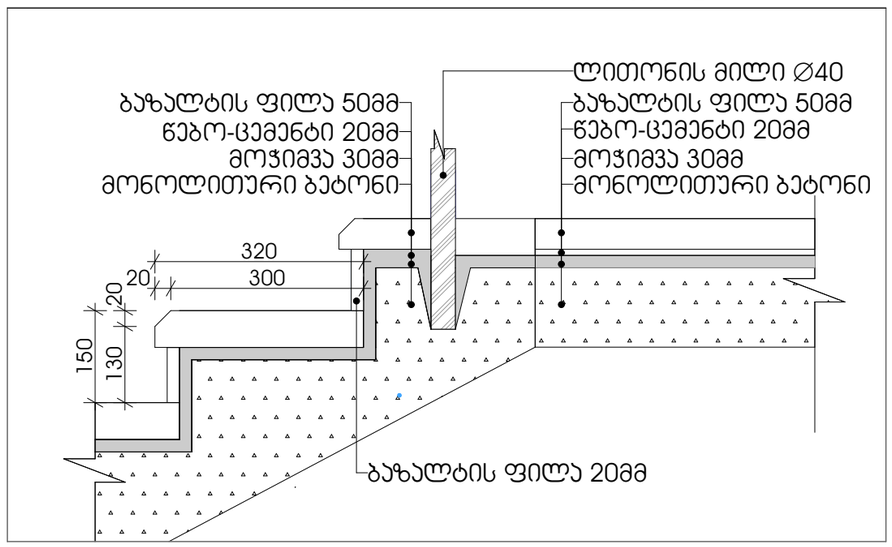

ალუმინის გადაბმის პროფილი

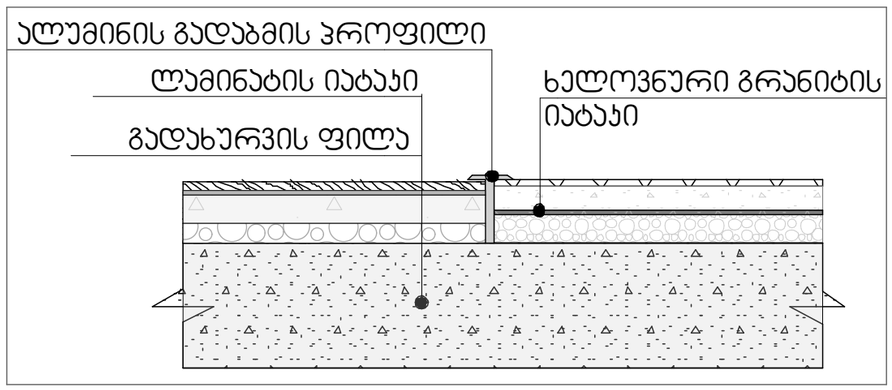

კერამოგრანიტის იატაკის კვანძი 1:10

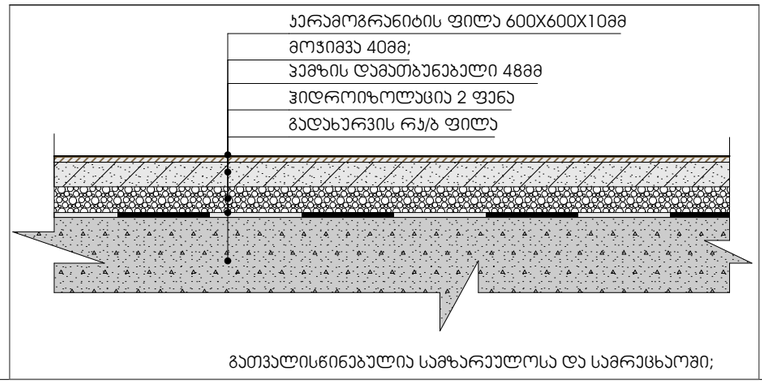

გათვალისწინებულია სამზარეულოსა და სამრეცხაოში;

კერამოგრანიტის იატაკის კვანძი 1:10

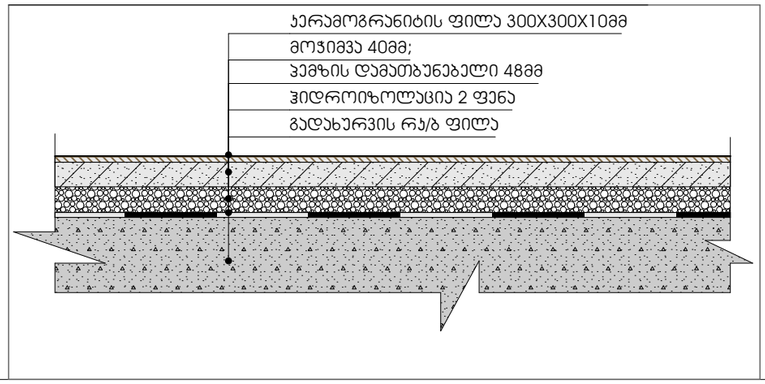

დამკვეთი: შპს "მვა"

ს/ნ: 204465131

მრავალფუნქციური შენობა

მის.: ქალაქი თბილისი, ანა პოლიტკოვსკაიას №33

ს/პ 01.14.05.006.055

შენიშვნა:

სქემატური ჭრილი

შემსრულებელი:

შპს "A3"

ს/ნ: 401978721

CAD File

არქიტექტორი:	ლ. ძაგნიძე
დამკვეთი	ს. მაყაშვილი
საავტორო უფლება:	ლ.ძაგნიძე"

ბაქნისა და საფეხურების მოწყობის დეტალი. კერამოგრანიტის იატაკის კვანძი

131

1:10

A3 ფორმატი