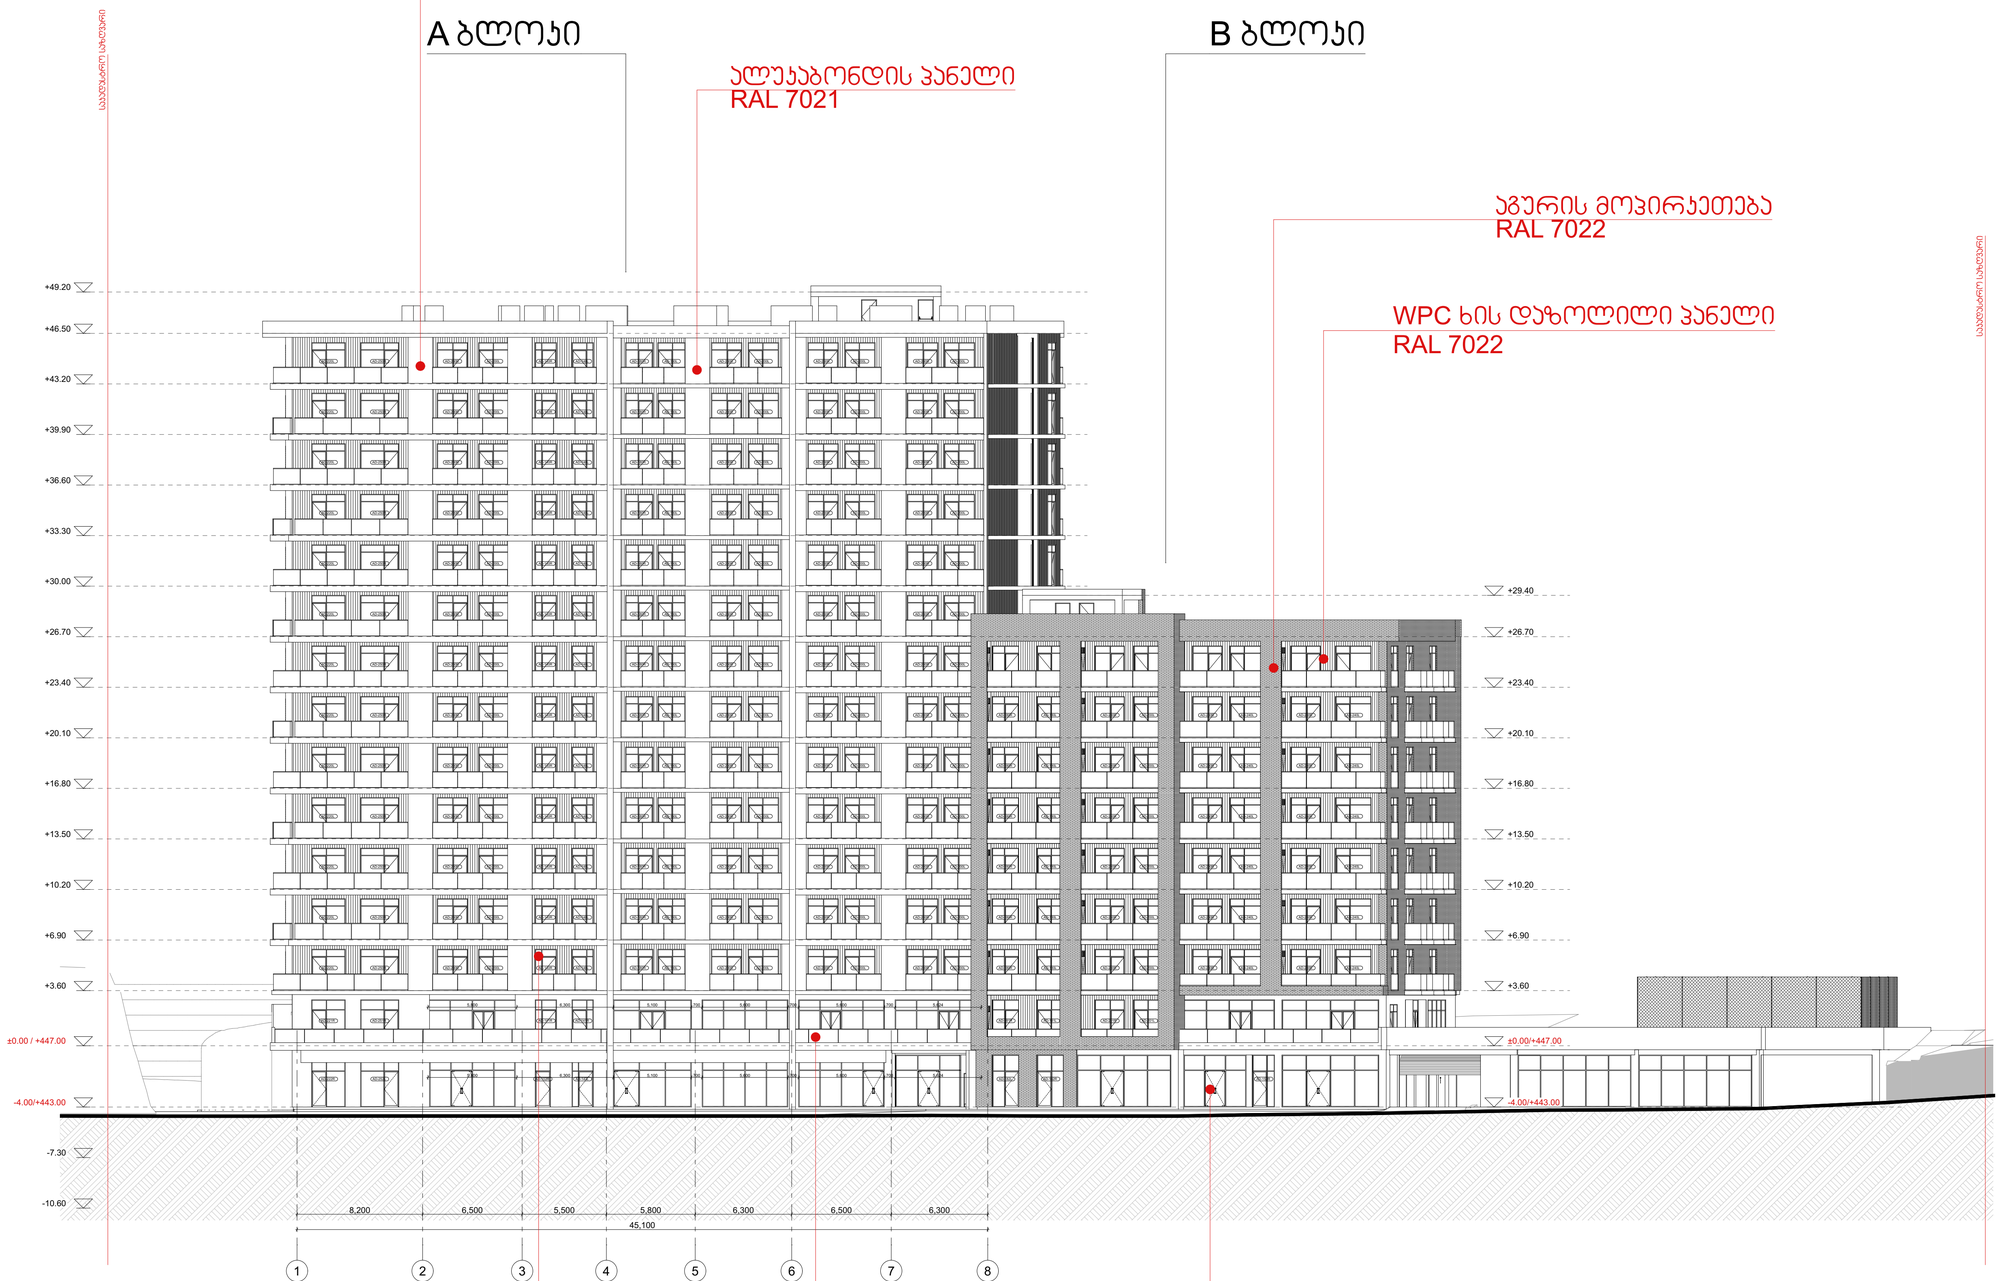

პროექტის სახელწოდება

მრავალფუნქციური საცხოვრებელი კომპლექსის ჭავჭავაძის დასახლებაში, მარჯან გელოვანის №32 გ

სტადია	პროექტის ცვლილება
თარიღი	

ობიექტის მისამართი

ჭავჭავაძის დასახლება, გელოვანის გამზირი №32 გ

პირობითი აღნიშვნები

შენიშვნები

დამკვეთი

-

Z
X
Y
xyz.ge

მის: ქ.თბილისი, ს.ანდღულაძის ქ. №3
ტელ: (995 32) 237 30 50
ელ-ფოსტა:
xyz.ge@yahoo.com

დირექტორი	შ. ლეჟიაშვილი
პრ.მთავარი არქიტექტორი	გ.ცუცქირიძე
დაამუშავა	

ნახაზის დასახელება

ფასადი 1-19

ფორმატი	მასშტაბი	ჯოდი	გვერდი
A1	1:200		4.1

აგურის მოპირკეთება
RAL 7022

აგურის მოპირკეთება
RAL 7022

WPC ხის დაზოლილი პანელი
RAL 7022

B ბლოკი

A ბლოკი

ალუმინის მინაპაკეტი
RAL 7021

მინის მოაჯირი
RAL 7021

ალუმინის ვიტრაჟი
RAL 7021

პროექტის სახელწოდება

მრავალფუნქციური საცხოვრებელი კომპლექსის ჭავლიჭვრის დასახლებაში, მარჯან გელოვანის №32 გ

სტადია	პროექტის ცვლილება
თარიღი	

ობიექტის მისამართი

ჭავლიჭვრის დასახლება, გელოვანის გამზირი №32 გ

პირობითი აღნიშვნები

შენიშვნები

დამკვეთი

-

Z
X
Y
xyz.ge

მის: ქ.თბილისი, ს.ანდღულაძის ქ. №3
ტელ: (995 32) 237 30 50
ელ-ფოსტა:
xyz.ge@yahoo.com

დირექტორი	შ. ლეჟიაშვილი
პრ.მთავარი არქიტექტორი	გ.ცუცქირიძე
დაამუშავა	

ნახაზის დასახელება

ფასადი 19-1

ფორმატი	მასშტაბი	ლოდი	გვერდი
A1	1:200		3.2

WPC ხის დაზოლილი პანელი
RAL 7022

ალუმინის მინაპაკეტი
RAL 7021

A ბლოკი

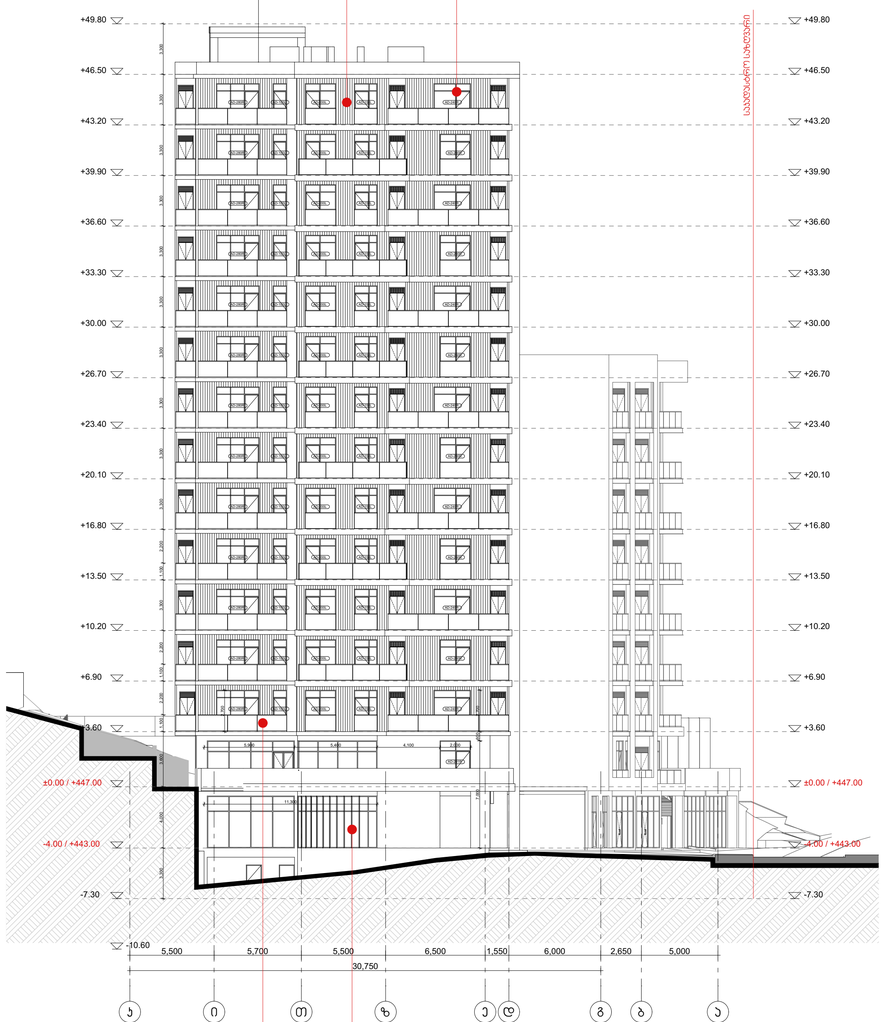

მინის მოაჯირი
RAL 7021

ალუმინის ვიტრაჟი
RAL 7021

აგურის მოპირკეთება
RAL 7022

B ბლოკი

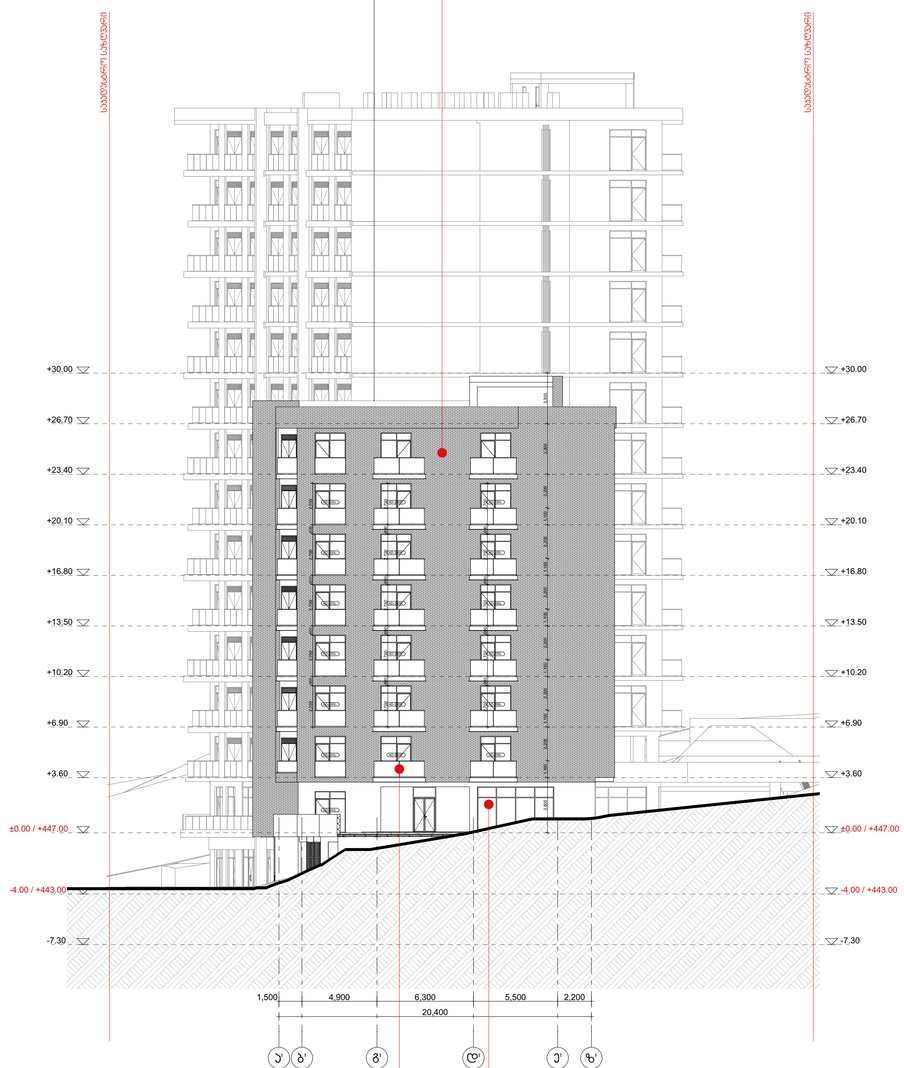

მინის მოაჯირი
RAL 7021

ალუმინის ვიტრაჟი
RAL 7021

პროექტის სახელწოდება

მრავალფუნქციური საცხოვრებელი კომპლექსის ჰამლეტ ჯორჯიკიას დასახლებაში, მარშალ გელოვანის №32 გ

სტადია	პროექტის ცვლილება
თარიღი	

ობიექტის მისამართი

ჰამლეტ ჯორჯიკიას დასახლება, გელოვანის გამზირი №32 გ

პირობითი აღნიშვნები

შენიშვნები

დამკვეთი

-

Z
X
Y
xyz.ge

მის: ქ.თბილისი, ს.ანდღულაძის ქ. №3
ტელ: (995 32) 237 30 50
ელ-ფოსტა:
xyz.ge@yahoo.com

დირექტორი	შ. ლეკიაშვილი
პრ.მთავარი არქიტექტორი	გ.ცუცქირიძე
დაამუშავა	

ნახაზის დასახელება

ფასადი F-A და A'-F'

ფორმატი	მასშტაბი	ჯოდი	გვერდი
A1	1:200		4.3

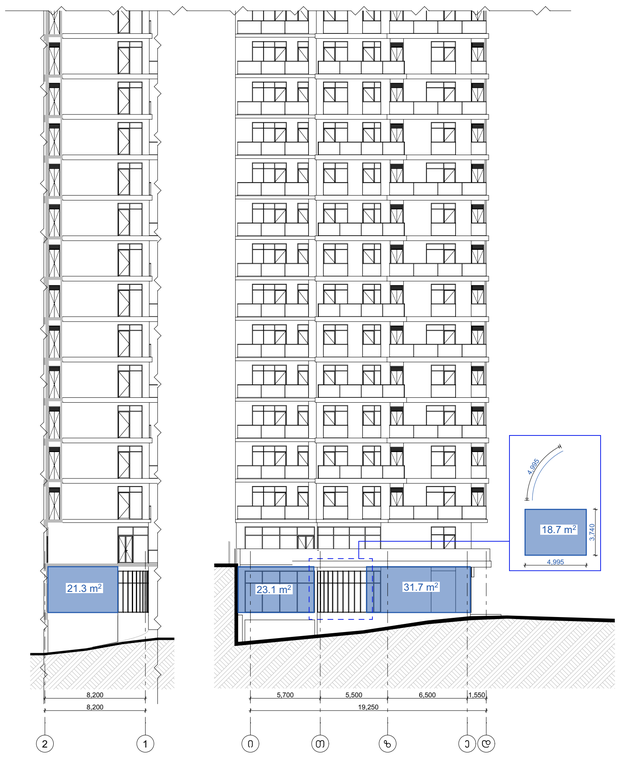

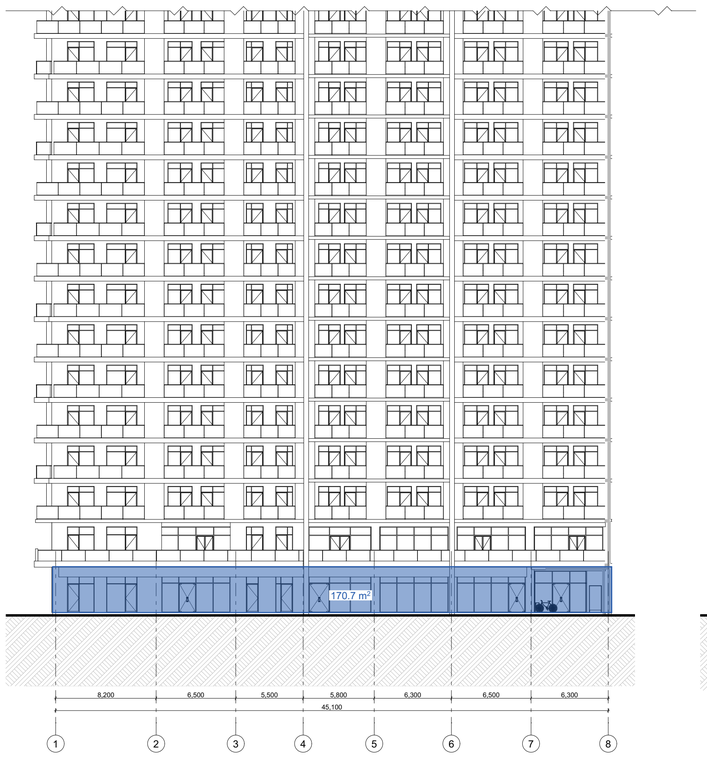

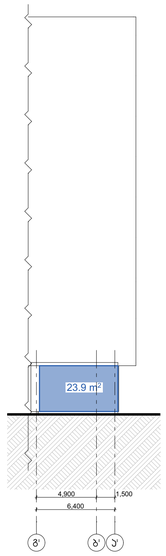

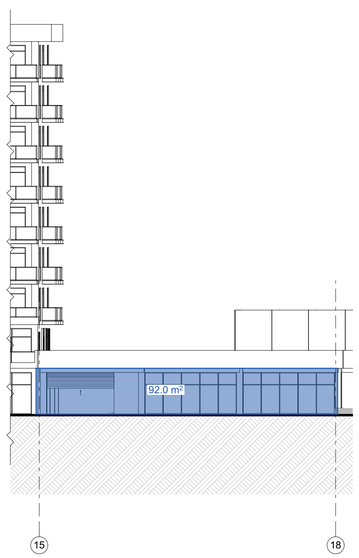

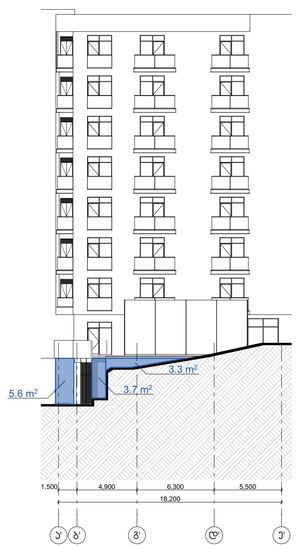

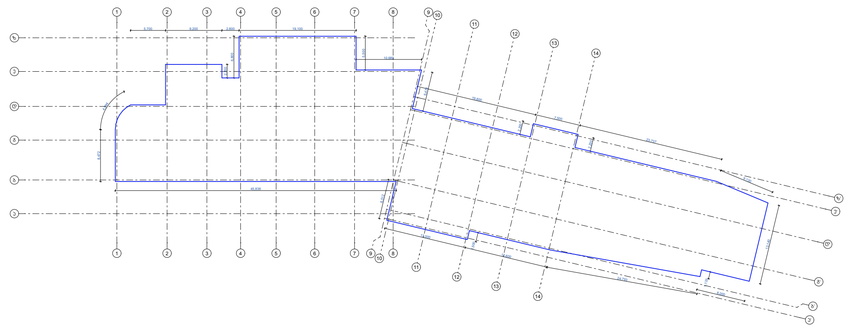

მიწისზედა ფასადის ფართობი:

21.3+23.1+18.7+31.7+170.7+23.9+
101.4+92.0+5.6+3.7+3.3=495.4

სარდაფის სართულის პერიმეტრი = 281.1 მ

მიწის ზედაპირიდან ამოწევის საშუალო სიმაღლე:
495.4 / 281.1 = 1.76 მ

პროექტის სახელწოდება

მრავალფუნქციური საცხოვრებელი კომპლექსის გვშლიხვრის დასახლებაში, მარშალ გელოვანის №32 გ

სტადია	პროექტის ცვლილება
თარიღი	

ობიექტის მისამართი

ვაშლიხვრის დასახლება, გელოვანის გამზირი №32 გ

პირობითი აღნიშვნები

მიწისზედა ფასადის ფართობი

შენიშვნები

დამკვეთი

-

Z
X
Y
xyz.ge

მის: ქ.თბილისი, ს.ანდღულაძის ქ. №3
ტელ: (995 32) 237 30 50
ელ.ფოსტა: xyz.ge@yahoo.com

დირექტორი	შ. ლეჟიაშვილი
პრ.მთავარი არქიტექტორი	გ.ცუცქირიძე
დაამუშავა	

ნახაზის დასახელება

სარდაფის სართულის ანგარიში

ფორმატი	მასშტაბი	ჯოდი	გვერდი
A1	1:250		4.4

დასახელება	AD-100L	AD-102R	AD-140L	AD-140R	AD-141R	AD-142L
	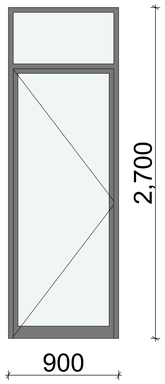	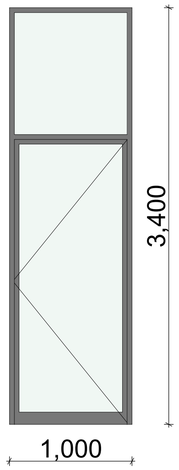	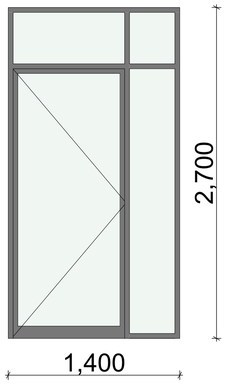	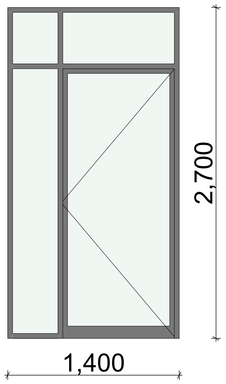	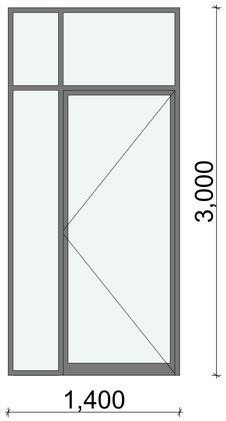	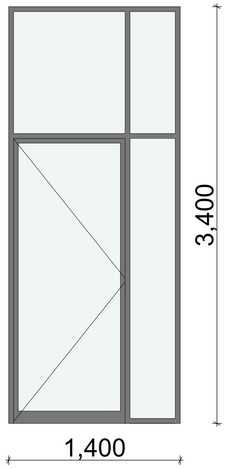
გაბარიტული ზომები	900×2,700	1,000×3,400	1,400×2,700	1,400×2,700	1,400×3,000	1,400×3,400
რაოდენობა	26	1	13	13	2	1
ფართობი (მ²)	2.4	3.4	3.8	3.8	4.2	4.8

დასახელება	AD-150L	AD-150R	AD-152R	AD-180L	AD-180R
	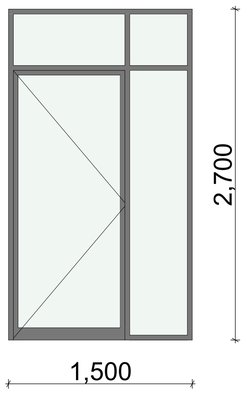	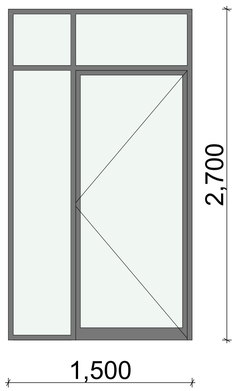	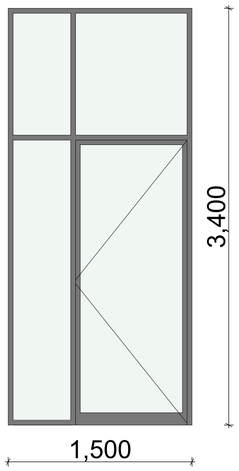	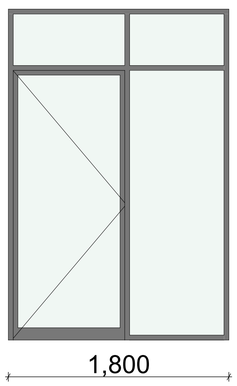	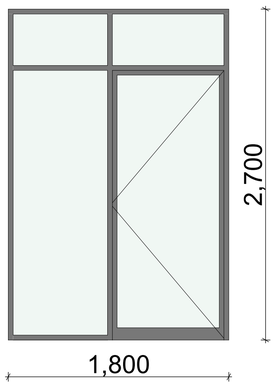
გაბარიტული ზომები	1,500×2,700	1,500×2,700	1,500×3,400	1,800×2,700	1,800×2,700
რაოდენობა	26	13	1	34	33
ფართობი (მ²)	4.1	4.1	5.1	4.9	4.9

პროექტის სახელწოდება

მრავალფუნქციური საცხოვრებელი კომპლექსის ვაჟლიჯვრის დასახლებაში, მარუშკა გელოვანის №32 გ

სტადია	პროექტის ცვლილება
თარიღი	

ობიექტის მისამართი

ვაჟლიჯვრის დასახლება, გელოვანის გამზირი №32 გ

ავტორებითი ადნიშვნები

შენიშვნები

დამკვეთი

-

მის: ქ.თბილისი, ს.ანდღულაძის ქ. №3
ტელ: (995 32) 237 30 50
ელ-ფოსტა: xyz.ge@yahoo.com

დირექტორი	შ. ლეჟიავილი
პრ.მთავარი არქიტექტორი	გ.ცუცქირიძე
დაამუშავა	

ნახაზის დასახელება

სპეციფიკაცია

ფორმატი	მასშტაბი	კოდი	გვერდი
A1			4.5

დასახელება	AD-1 1L	AD-1 1R	AD-1 2L	AD-1 2R	AD-200L
	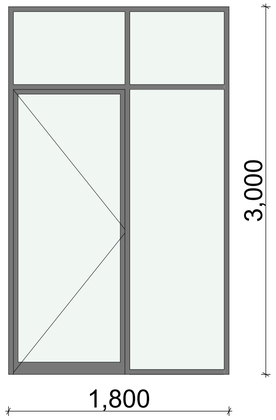	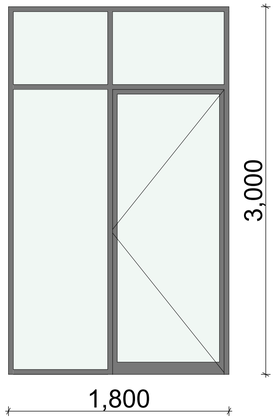	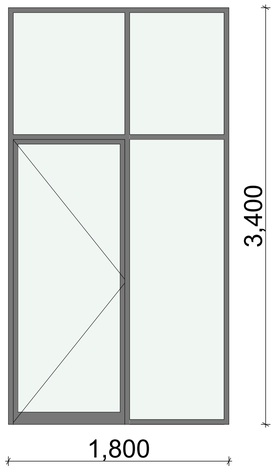	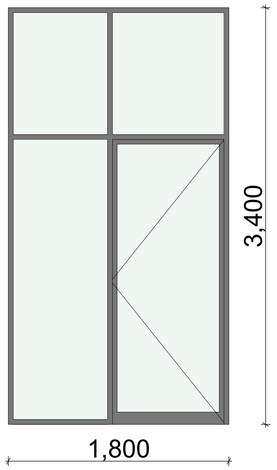	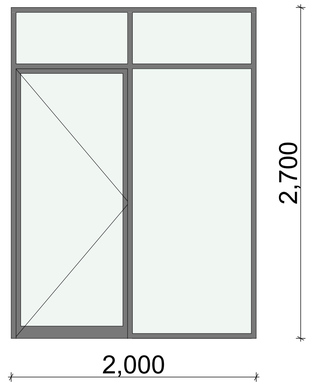
გაბარიტული ზომები	1, 00×3,000	1, 00×3,000	1, 00×3,400	1, 00×3,400	2,000×2,700
რაოდენობა	3	1	1	1	151
ფართობი (მ²)	5.4	5.4	6.1	6.1	5.4

დასახელება	AD-200R	AD-201L	AD-201R	AD-220L
	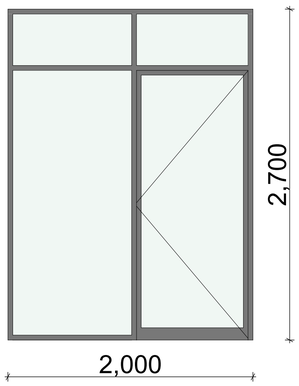	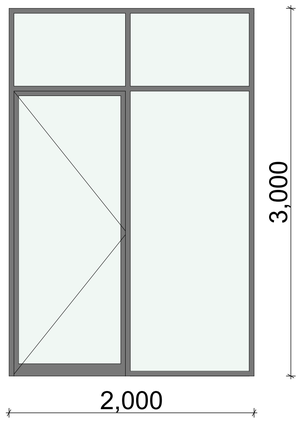	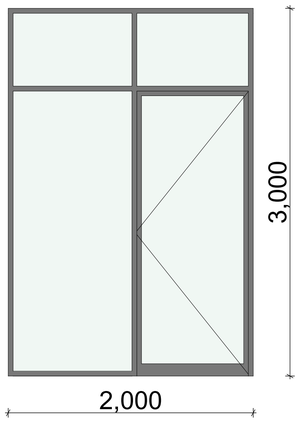	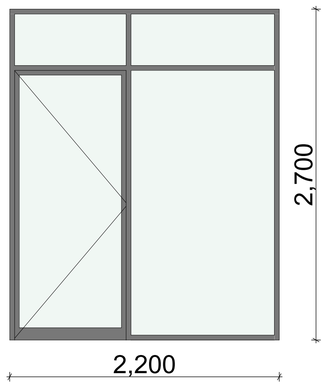
გაბარიტული ზომები	2,000×2,700	2,000×3,000	2,000×3,000	2,200×2,700
რაოდენობა	106	1	2	13
ფართობი (მ²)	5.4	6.0	6.0	5.9

პროექტის სახელწოდება

მრავალფუნქციური საცხოვრებელი კომპლექსის ჭამლიჯვრის დასახლებაში, მარშალ გელოვანის №32 გ

სტადია	პროექტის ცვლილება
თარიღი	

ობიექტის მისამართი

ჭამლიჯვრის დასახლება, გელოვანის გამზირი №32 გ

ჰაერობითი ადნიშვნები

შენიშვნები

დამკვეთი

-

Z
X
Y
xyz.ge

მის: ქ.თბილისი, ს.ანდღულაძის ქ. №3
ტელ: (995 32) 237 30 50
ელ-ფოსტა: xyz.ge@yahoo.com

დირექტორი	შ. ლეჟიაშვილი
პრ.მთავარი არქიტექტორი	გ.ცუცქირიძე
დაამუშავა	

ნახაზის დასახელება

სპეციფიკაცია

ფორმატი	მასშტაბი	კოდი	გვერდი
A1			4.6

დასახელება	AD-221R	AD-222R	AD-240L	AD-240R
	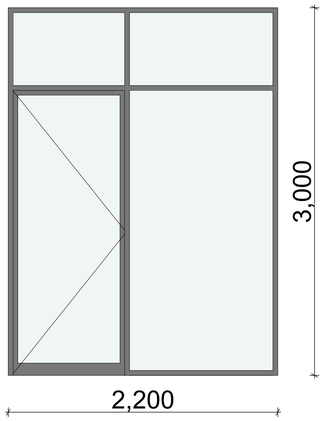	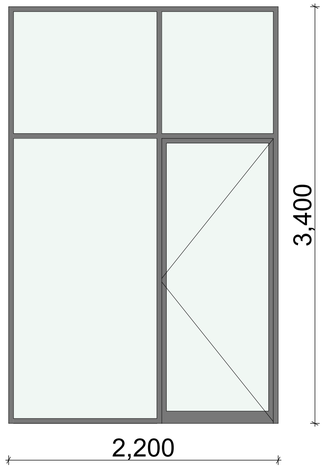	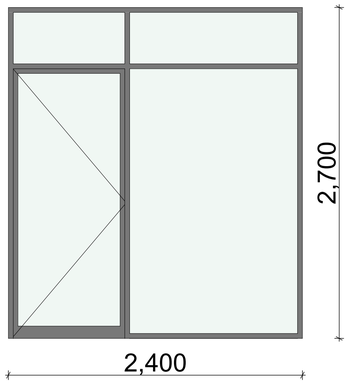	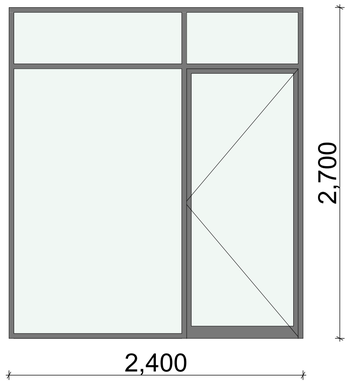
გაბარიტული ზომები	2,200×3,000	2,200×3,400	2,400×2,700	2,400×2,700
რაოდენობა	1	1	21	19
ფართობი (მ²)	6.6	7.5	6.5	6.5

დასახელება	AD-250R	AD-251R	AD-252L	AD-2 0R
	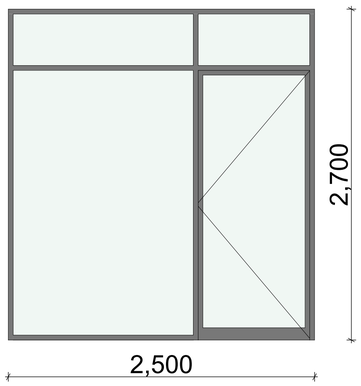	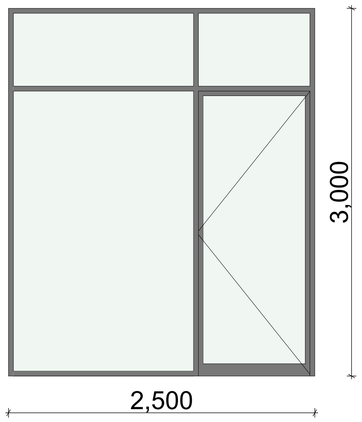	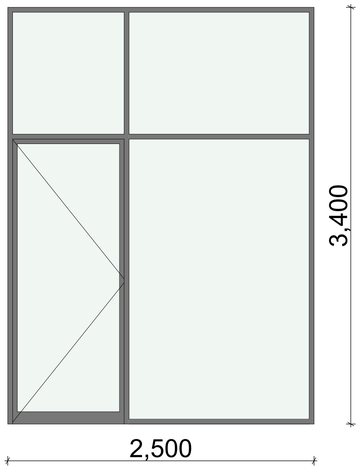	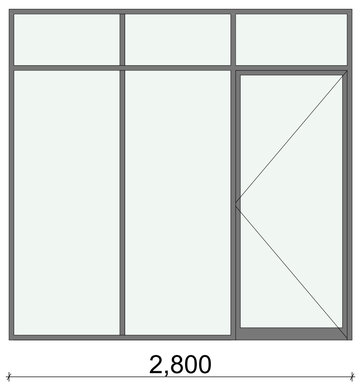
გაბარიტული ზომები	2,500×2,700	2,500×3,000	2,500×3,400	2, 00×2,700
რაოდენობა	13	1	1	25
ფართობი (მ²)	6.	7.5	.5	7.6

პროექტის სახელწოდება

მრავალფუნქციური საცხოვრებელი კომპლექსის ვაჟლიჯვრის დასახლებაში, მარჯან გელოვანის №32 გ

სტადია	პროექტის ცვლილება
თარიღი	

ობიექტის მისამართი

ვაჟლიჯვრის დასახლება, გელოვანის გამზირი №32 გ

პირობითი აღნიშვნები

შენიშვნები

დამკვეთი

-

xyz.ge

მის: ქ.თბილისი, ს.ანდღულაძის ქ. №3
ტელ: (995 32) 237 30 50
ელ-ფოსტა: xyz.ge@yahoo.com

დირექტორი	შ. ლეკიაშვილი
პრ.მთავარი არქიტექტორი	გ.ცუცქირიძე
დაამუშავა	

ნახაზის დასახელება

სპეციფიკაცია

ფორმატი	მასშტაბი	კოდი	გვერდი
A1			4.7

დასახელება	FD-01L	FD-01R	SD-01L	SD-01R	SD-02
	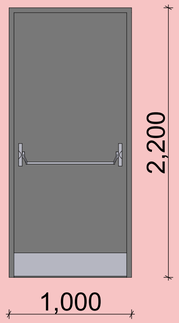	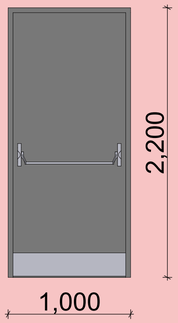	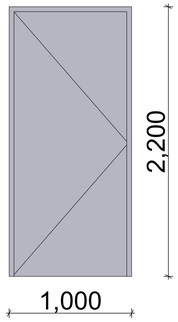	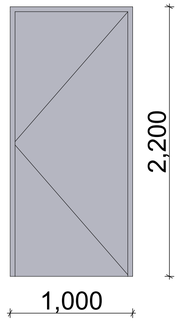	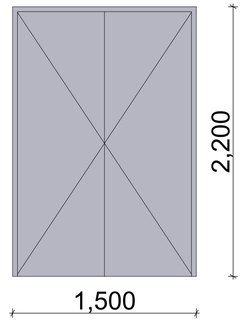
გაბარიტული ზომები	1,000×2,200	1,000×2,200	1,000×2,200	1,000×2,200	1,500×2,200
რაოდენობა	42	71	111	120	14
ფართობი (მ²)	2.2	2.2	2.2	2.2	3.3

პროექტის სახელწოდება

მრავალფუნქციური საცხოვრებელი კომპლექსის ჭამლიჯვრის დასახლებაში, მარშალ გელოვანის №32 გ

სტადია	პროექტის ცვლილება
თარიღი	

ობიექტის მისამართი

ჭამლიჯვრის დასახლება, გელოვანის გამზირი №32 გ

ჰირობითი აღნიშვნები

შენიშვნები

დამკვეთი

-

Z
X
Y
xyz.ge

მის: ქ.თბილისი, ს.ანდღულაძის ქ. №3
ტელ: (995 32) 237 30 50
ელ-ფოსტა:
xyz.ge@yahoo.com

დირექტორი	შ. ლეკიაშვილი
პრ.მთავარი არქიტექტორი	გ.ცუცქირიძე
დაამუშავა	

ნახაზის დასახელება

სპეციფიკაცია

ფორმატი	მასშტაბი	ჯოდი	გვერდი
A1			4.8

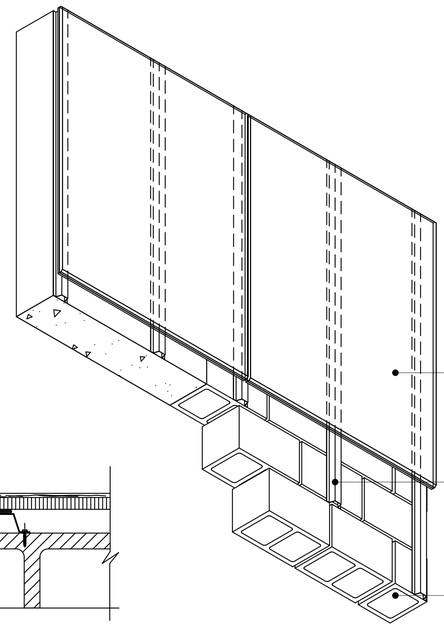

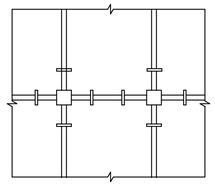

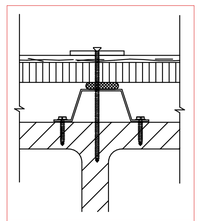

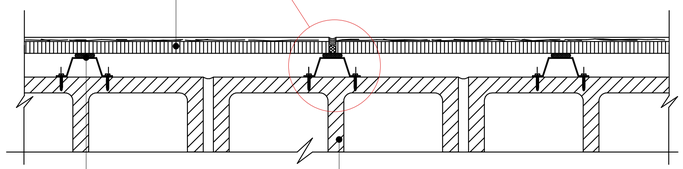

GSPublisherVersion 0.0.100.100

X Y

Z

xyz.ge

მის: ქ.თბილისი,
ს.კანდელაკის ქ. #3
ტელ: (995 32) 237 30 50
ელ-ფოსტა:

xyz.ge@yahoo.com

ფორმატი მასშტაბი კოდი გვერდი

4.9

პროექტის სახელწოდება

ნახაზის დასახელება

A1

სტადია

თარიღი

1:5

მრავალფუნქციური საცხოვრებელი
კომპლექსი ვაშლიჯვრის დასახლებაში,
მარშალ გელოვანის #32 გ

ობიექტის მისამართი
ვაშლიჯვრის დასახლება, გელოვანის გამზირი
#32 g

პროექტის ცვლილება

პირობითი აღნიშვნები

პრ.მთავარი
არქიტექტორი

დამკვეთი

შენიშვნები

გ.ცუცქირიძე

-

დირექტორი შ. ლეკიაშვილი

დაამუშავა

ბეტონის ბლოკი

საფასადე კომპოზიტური პანელი
(RAL 9003 / WPC)

საფასადე სისტემა

საფასადე სისტემა

ბეტონის ბლოკი

საფასადე კომპოზიტური პანელი
(RAL 9003 / WPC)

ფასადის დეტალები

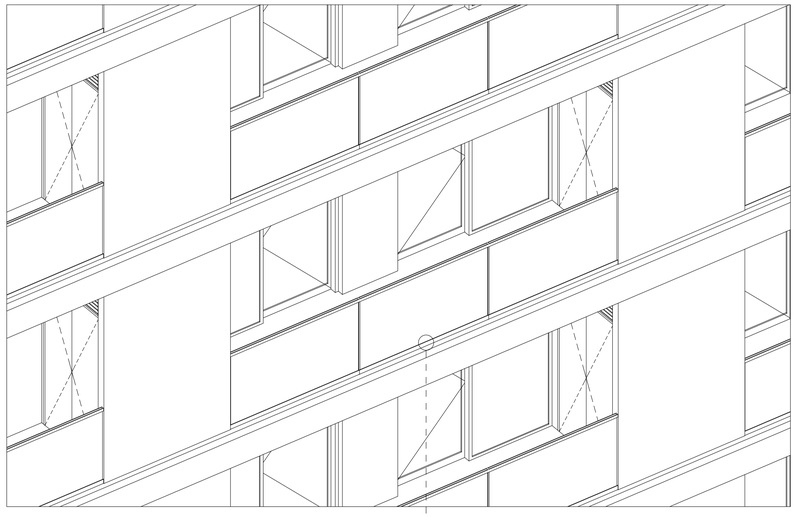

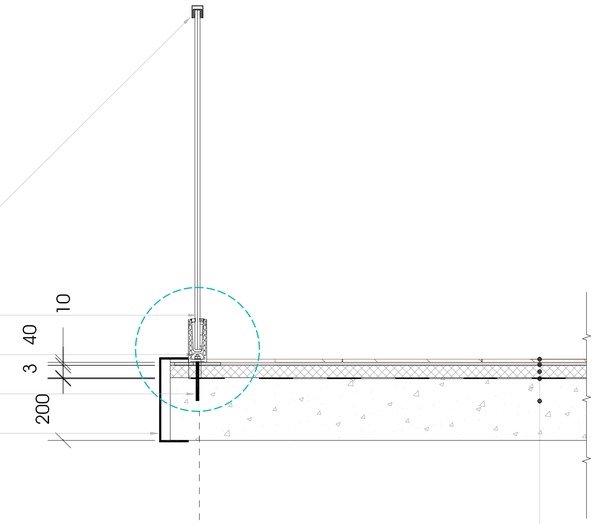

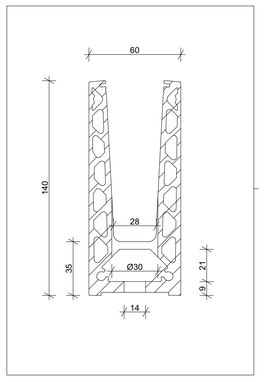

GSPublisherVersion 0.0.100.100

X Y

Z

xyz.ge

მის: ქ.თბილისი,
ს.კანდელაკის ქ. #3
ტელ: (995 32) 237 30 50
ელ-ფოსტა:

xyz.ge@yahoo.com

ფორმატი მასშტაბი კოდი გვერდი

4.10

პროექტის სახელწოდება

ნახაზის დასახელება

A1

სტადია

თარიღი

მრავალფუნქციური საცხოვრებელი
კომპლექსი ვაშლიჯვრის დასახლებაში,
მარშალ გელოვანის #32 გ

ობიექტის მისამართი
ვაშლიჯვრის დასახლება, გელოვანის გამზირი
#32 g

პროექტის ცვლილება

პირობითი აღნიშვნები

პრ.მთავარი
არქიტექტორი

დამკვეთი

შენიშვნები

გ.ცუცქირიძე

-

დირექტორი შ. ლეკიაშვილი

დაამუშავა

60

140

28

Ø30

35

21 9
14

ფასადის დეტალები

მინის მოაჯირის
ჩამაგრების დეტალი

მასშტაბი 1:2

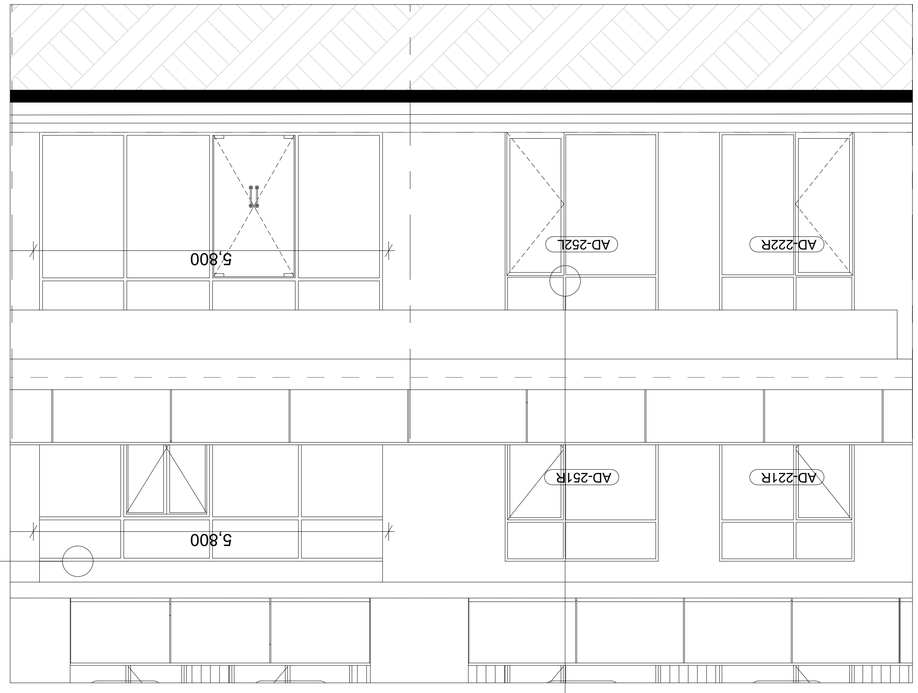

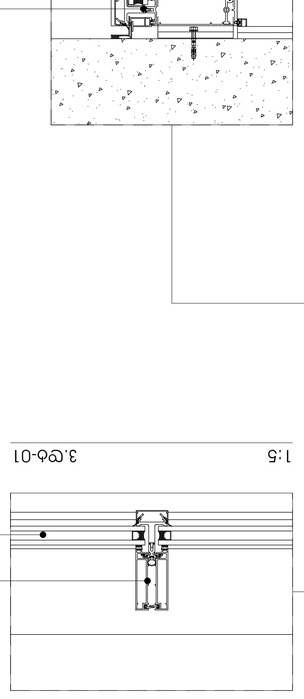

GSPublisherVersion 0.0.100.100

X Y

Z

xyz.ge

მის: ქ.თბილისი,
ს.კანდელაკის ქ. #3
ტელ: (995 32) 237 30 50
ელ-ფოსტა:

xyz.ge@yahoo.com

ფორმატი მასშტაბი კოდი გვერდი

4.11

პროექტის სახელწოდება

ნახაზის დასახელება

A1

სტადია

თარიღი

1:5, 1:50

მრავალფუნქციური საცხოვრებელი
კომპლექსი ვაშლიჯვრის დასახლებაში,
მარშალ გელოვანის #32 გ

ობიექტის მისამართი

ვაშლიჯვრის დასახლება, გელოვანის გამზირი
#32 g

პროექტის ცვლილება

პირობითი აღნიშვნები

პრ.მთავარი
არქიტექტორი

დამკვეთი

შენიშვნები

გ.ცუცქირიძე

-

დირექტორი შ. ლეკიაშვილი

დაამუშავა

5,800

5,800
AD-222R AD-252L

AD-220L AD-250R AD-200R AD-200L

AD-221R AD-251R

1:5 v.dt-01

1:5 v.dt-03

ალუმინის პროფილი
RAL 7021

ალუმინის პროფილი
RAL 7021

ორმაგი მინაპაკეტი

ორმაგი მინაპაკეტი

ფასადის დეტალები