საჩრდილობლის მოწყობა შენობის ეზოში

მისამართი: ქ. თბილისი, გიორგი ლეონიძის N 2ა

საკადასტრო კოდი: 01.15.05.074.014

განმარტებითი ბარათი

საპროექტო ობიექტი მდებარეობს ქ. თბილისში, გიორგი ლეონიძის ქუჩა N 2ა-ში და წარმოადგენს ძეგლის სტატუსის მქონე შენობას.

საკადასტრო კოდი - 01.15.05.074.014

წარმოდგენილი პროექტით დაგეგმილია შენობის ეზოში ბარისა და საჩრდილობლის მოწყობა, რომელიც განთავსებული იქნება შენობის სამხრეთ ფასადზე.

საჩრდილობელი მოწყობილი იქნება ლითონის მსუბუქი კონსტრუქციითა და მოძრავი ტენტის გადახურვის სისტემით. წარმოდგენილი პროექტით არ ხდება რაიმე სახის კონსტრუქციული ჩარევა.

არქიტექტორი: ოთარ კობიძე


ობიექტის მდებარეობა
ვალერიან გუნიას ქუჩა
ზურაბ ავალიშვილის ქუჩა
ილია ჭავჭავაძის გამზირი
ალექსანდრე ყაზბეგის ქუჩა
ნიკოლოზ ბარათაშვილის ქუჩა
ვაჟა-ფშაველას გამზირი
ნიკო ლორთქიფანიძის ქუჩა
ნიკო ნიკოლაძის ქუჩა














SHEET SIZE:
A1

SCALE:
1 : 1000

Tbilisi Georgia
T: +995 555 33 34 33
WEB: OX.A.GE

NOTES:

ზომებისთვის:
NOTES:



KEY PLAN.

N

პროექტის სახელწ:
PROJECT NAME:

პროექტის ავტორი:
PROJECT Author:
ომარ კოტიძე

მხარგველი არქიტექტორი:
AN ARCHITECT:

მისამართი:
ADDRESS:

ნახაზის სახელწ:
SHEET NAME:
არსებული მდგომარეობა

ნახაზის ნომერ:
SHEET NUMBER: A 102

ფორმატის ზომა:
SHEET SIZE: A1

მასშტაბი:
SCALE: 1 : 200

ARCHITECTURE AND INTERIOR DESIGN
Tbilisi, Georgia
T: +995 555 33 34 33
WEB: OK-A.GE

არსებული მდგომარეობა
1 : 200

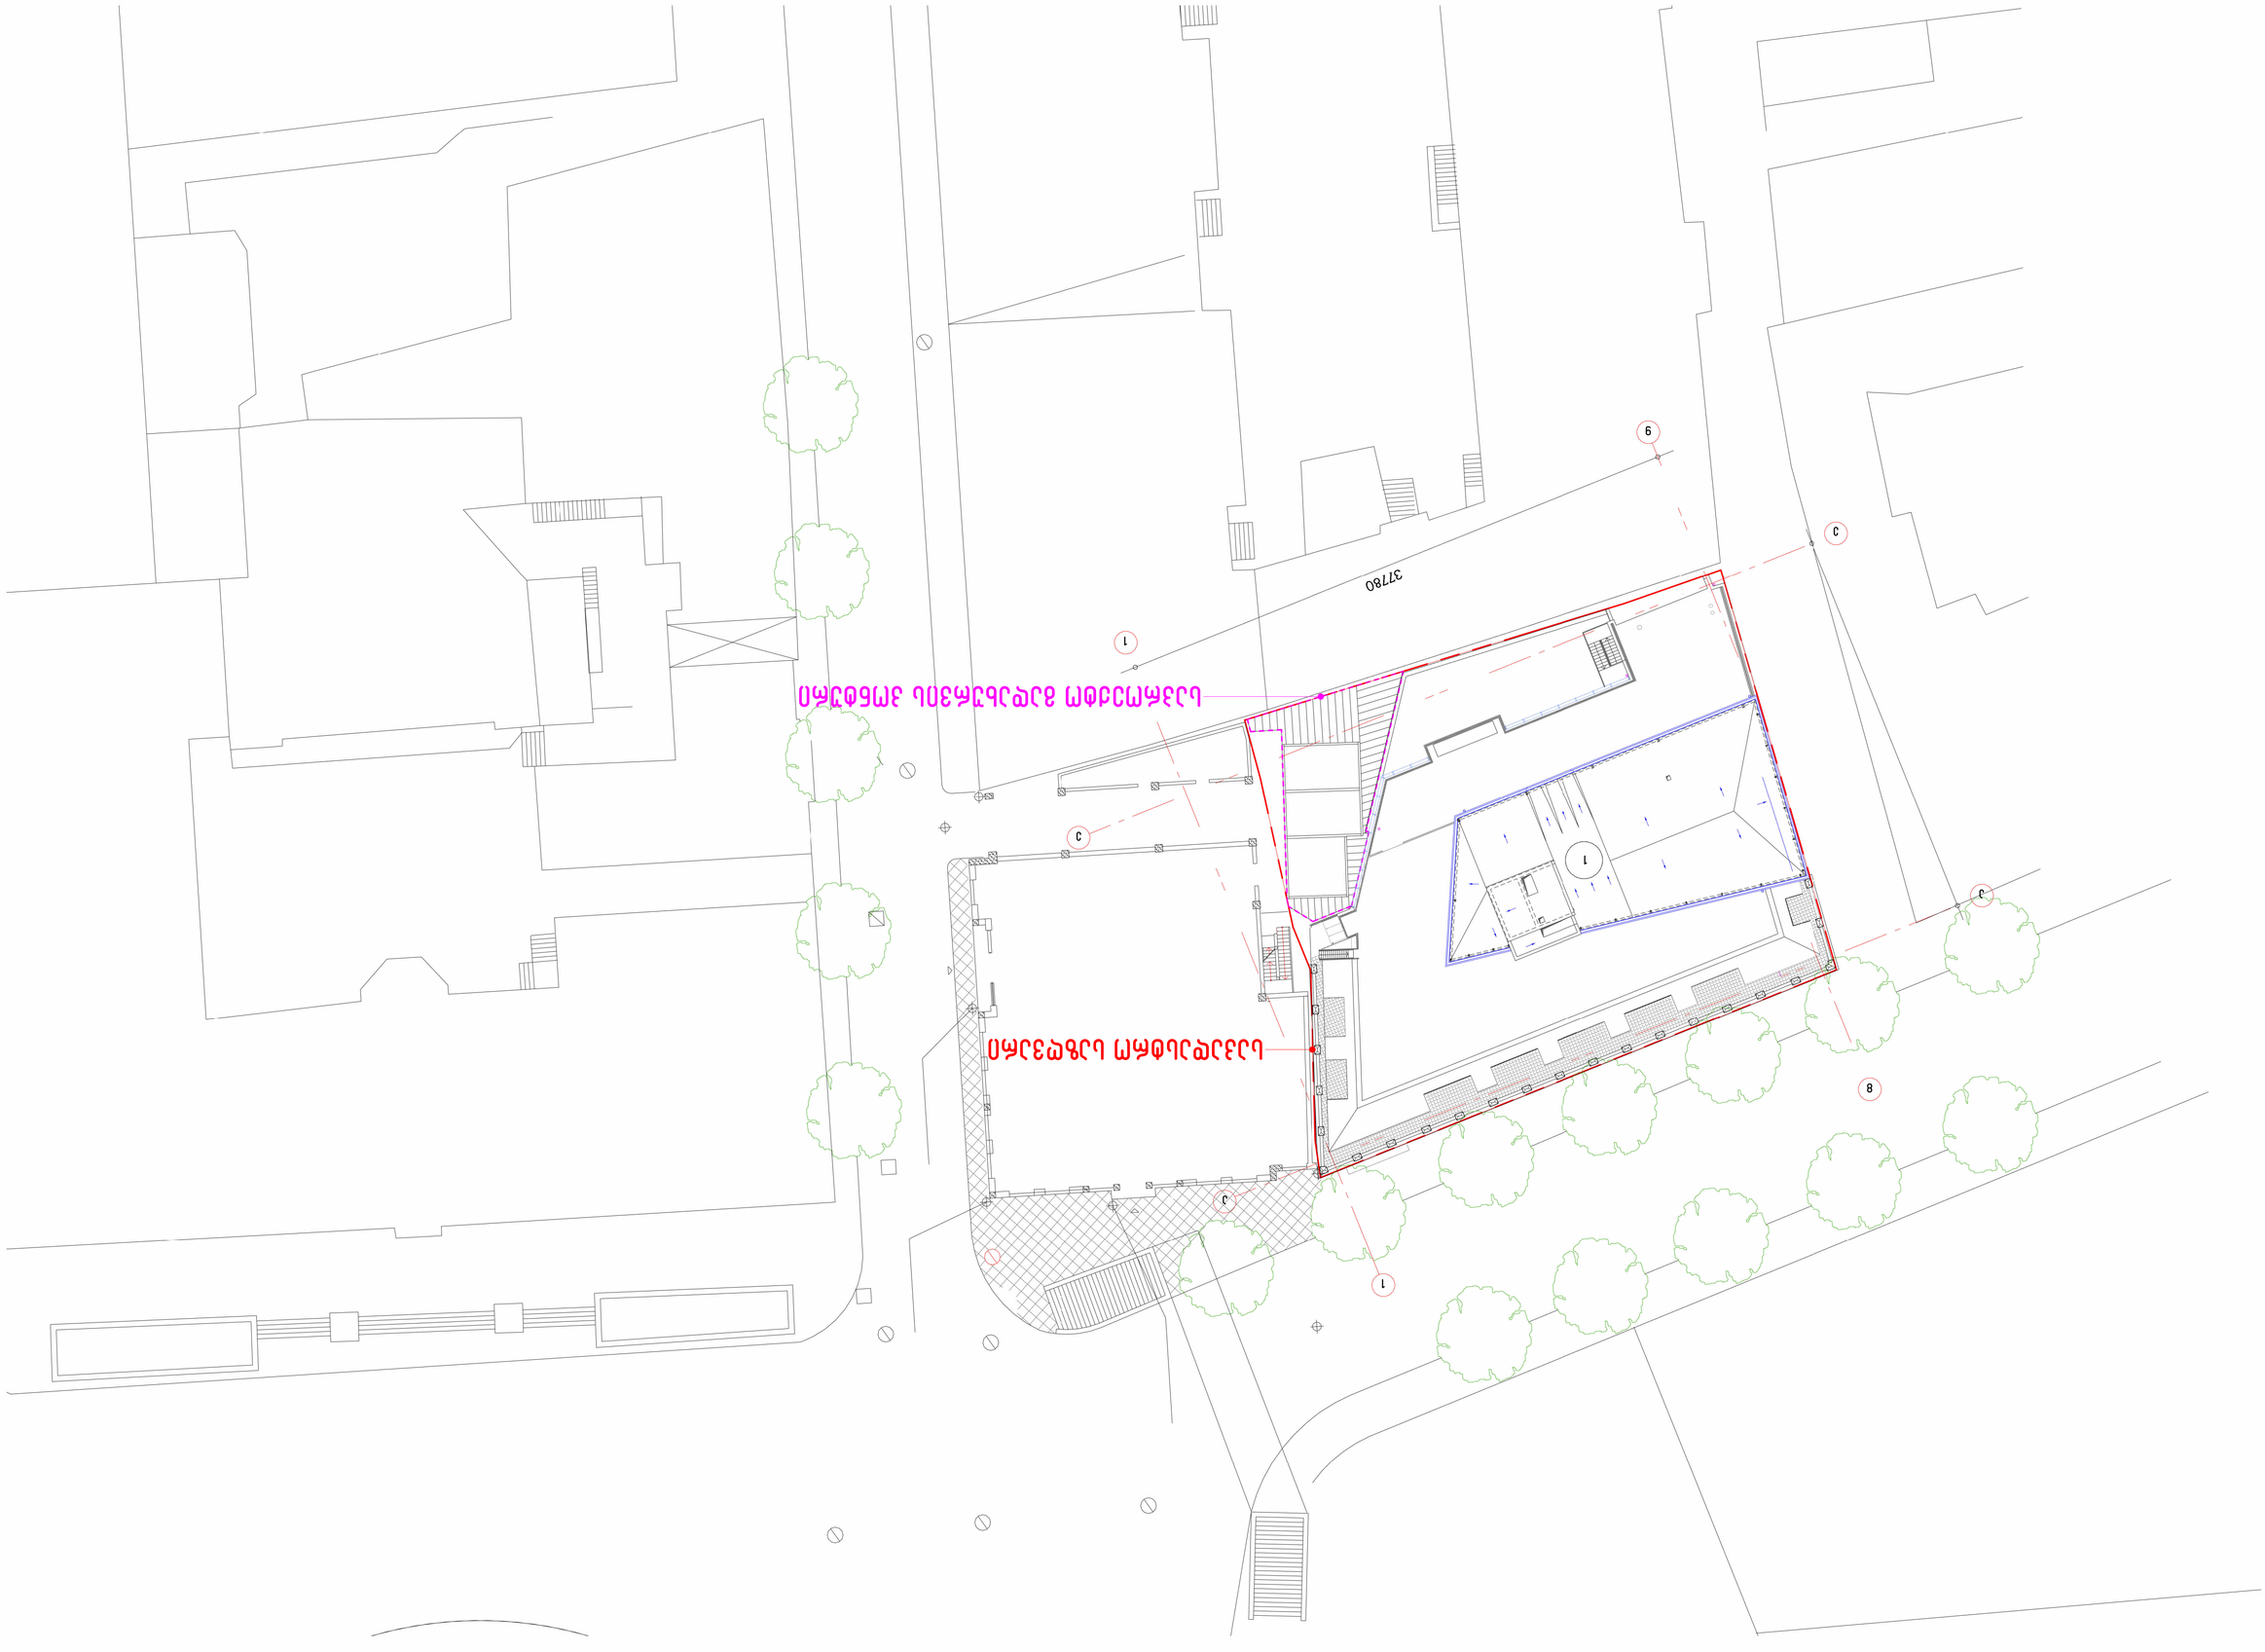
















ზომებისათვის:
NOTES:

არსებული შენობა

ლითონის მსუბუქი კონსტრუქციის ღერძი

ლითონის ცხაური

საპროექტო გადახურვის კონტური

მომიჯნავე შენობის აივნის კონტური
+2.30 ნიშნულზე

არსებული შენობა

საკადასტრო საზღვარი

ფასადის კედელი

იატაკი
ჟბ.ცოკ. მოჭიმვა

კიბე N4

-2.30 ნიშნულის გეგმა

KEY PLAN.

პროექტის სახელი:
PROJECT NAME:
საცხოვრებლის მიწყობა

პროექტის ავტორი:
PROJECT Author:
ოთარ ჯოხაძე

მთავარი არქიტექტორი:
AN ARCHITECT:

მისამართი:
ADDRESS:

ნახაზის სახელი:
SHEET NAME:
საპროექტო -1 სართულის გეგმა (ფრაგმენტი)

ნახაზის ნომერი:
SHEET NUMBER:
A 105

ფორმატის ზომა:
SHEET SIZE: A1

მასშტაბი:
SCALE: 1 : 50

ARCHITECTURE AND INTERIOR DESIGN
Tbilisi, Georgia
T: +995 555 33 34 33
WEB: OK-A.GE

საპროექტო -1 სართულის გეგმა (ფრაგმენტი)
1 : 50

შენიშვნა:
NOTES:



საპროექტო გადახურვის გეგმა
1 : 50

KEY PLAN.

პროექტის სახელწოდება:
PROJECT NAME:




ნახაზის სახელწოდება:
SHEET NAME:
საპროექტო გადახურვის გეგმა

ნახაზის ნომერი:
SHEET NUMBER: A 106

ფორმატის ზომა:
SHEET SIZE: A1

მასშტაბი:
SCALE: 1 : 50

ARCHITECTURE AND INTERIOR DESIGN
Tbilisi, Georgia
T: +995 555 33 34 33
WEB: OK-A.GE

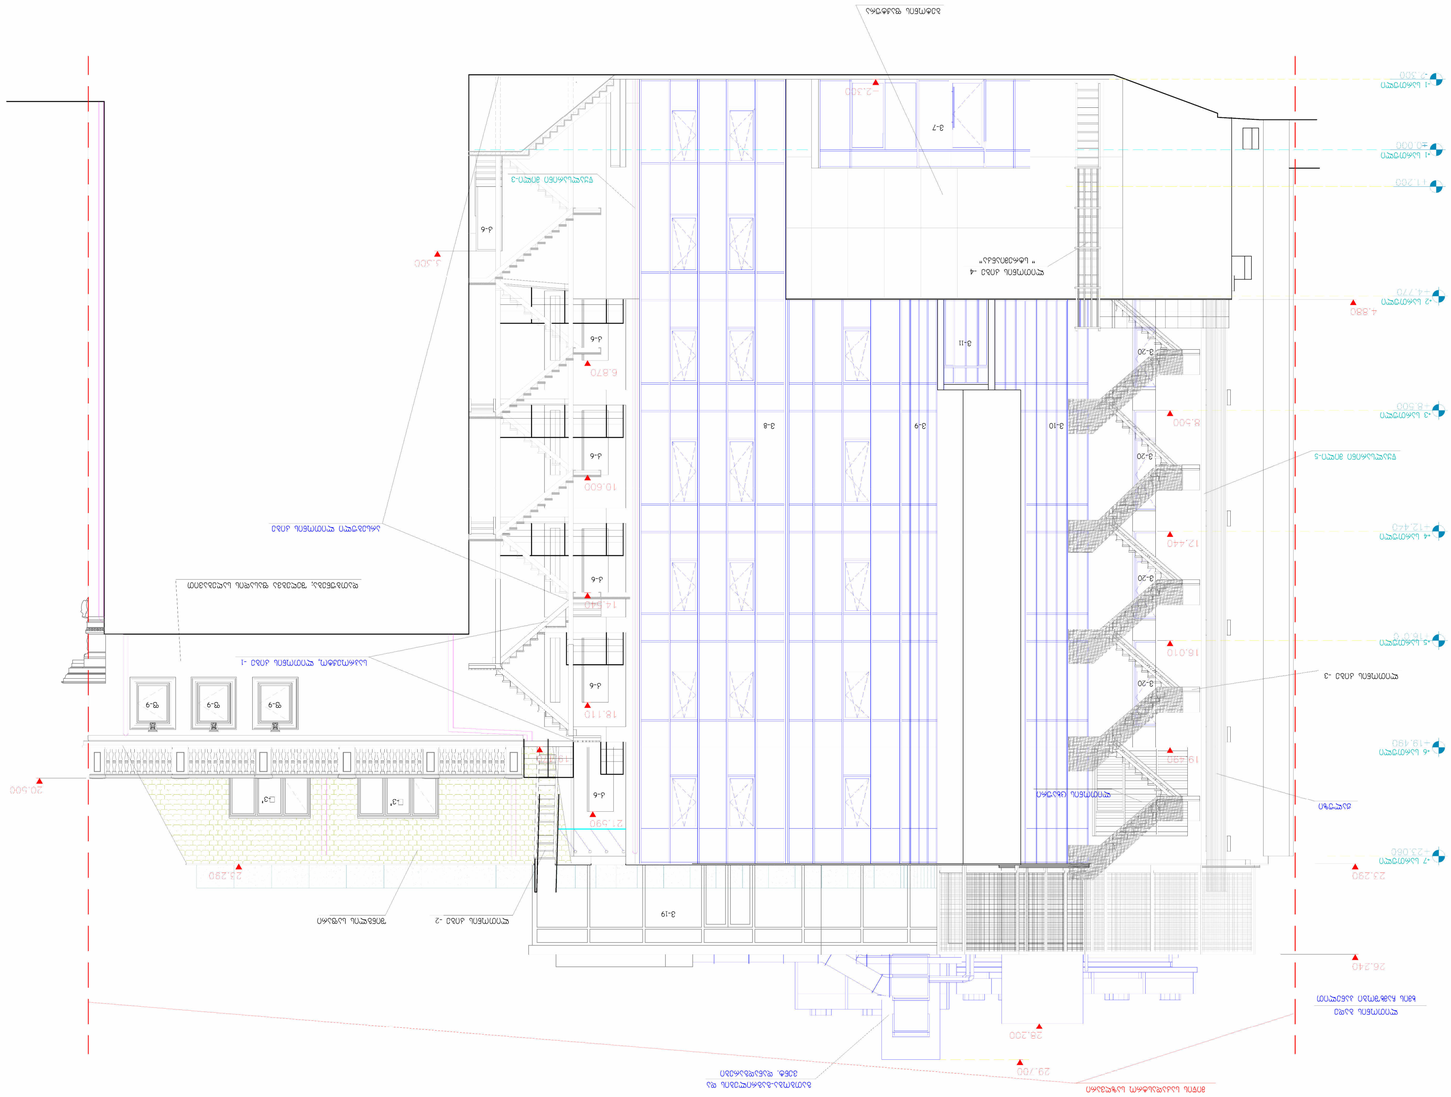

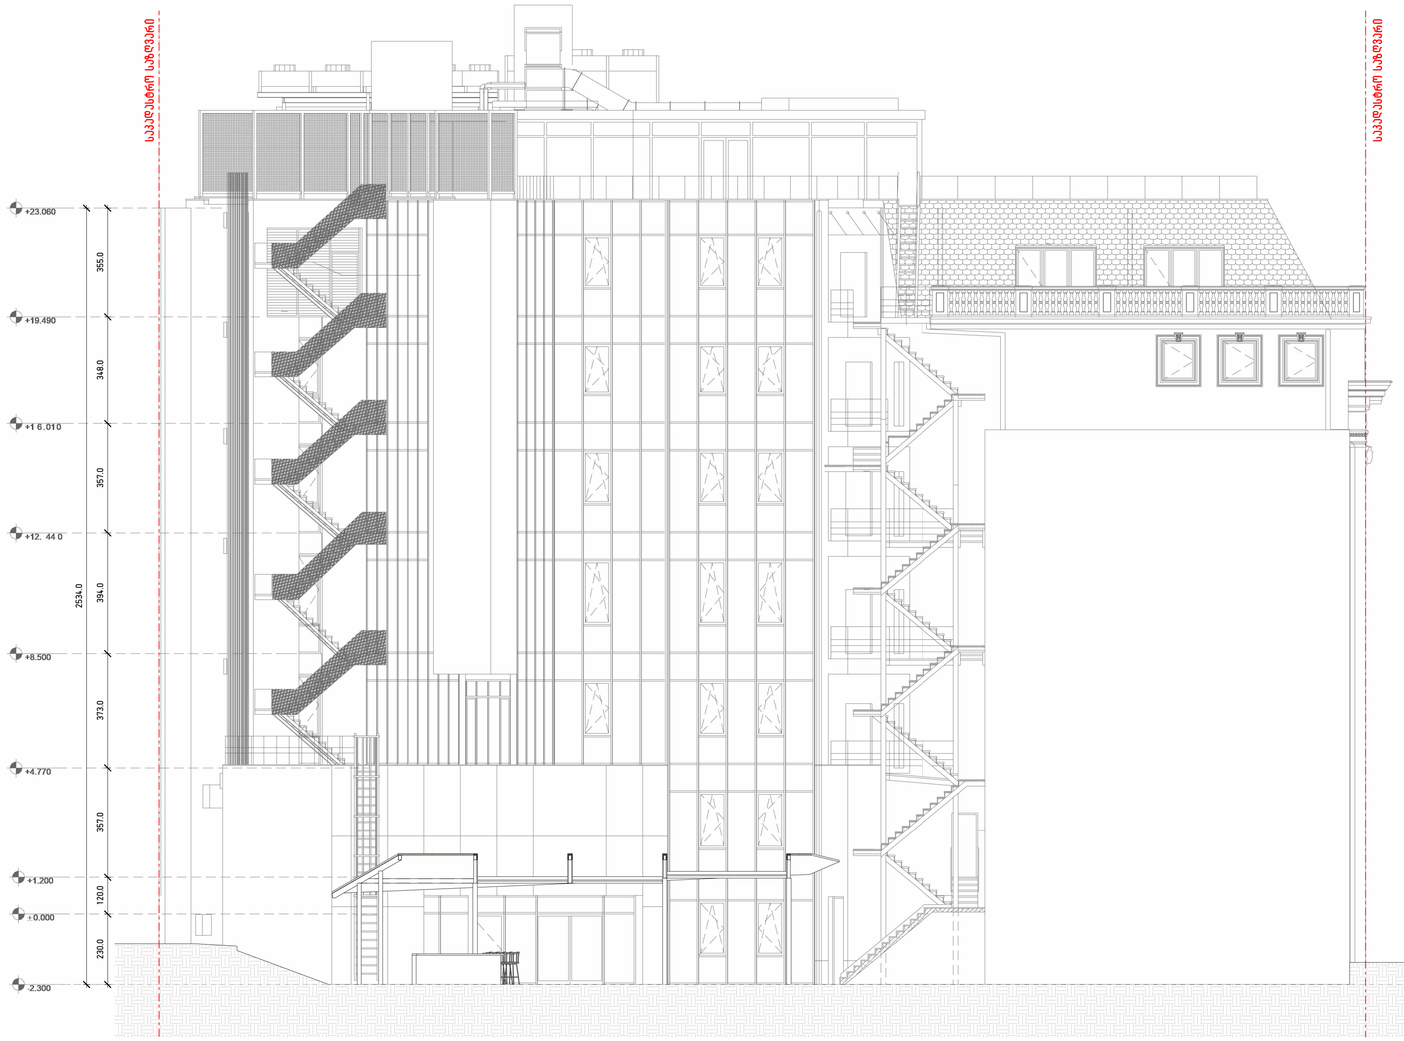

საპროექტო ფასადი

1 : 100

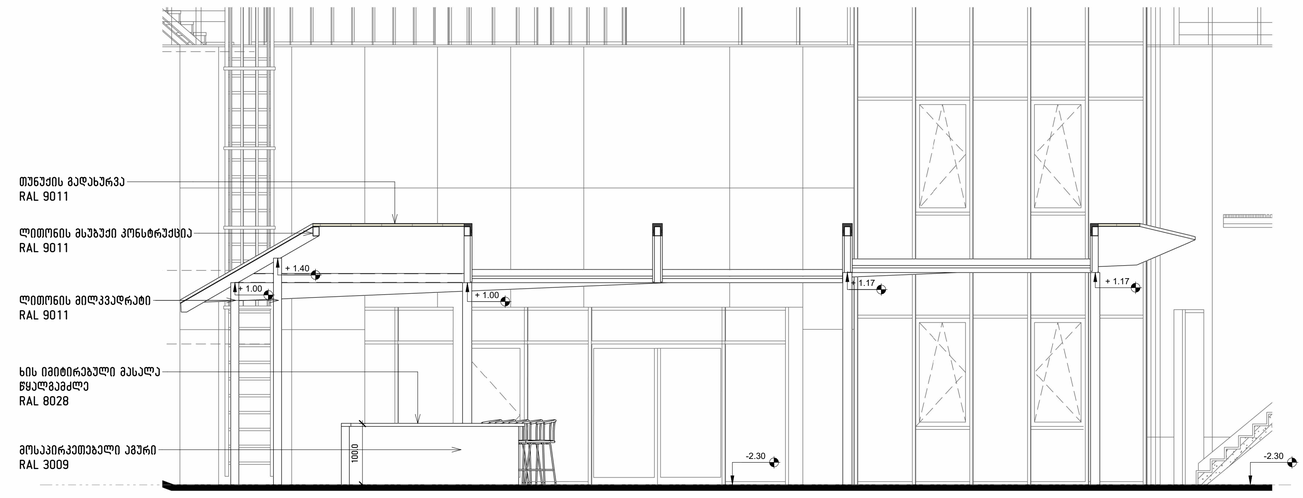

საპროექტო ჭრილი 1-1

1 : 50

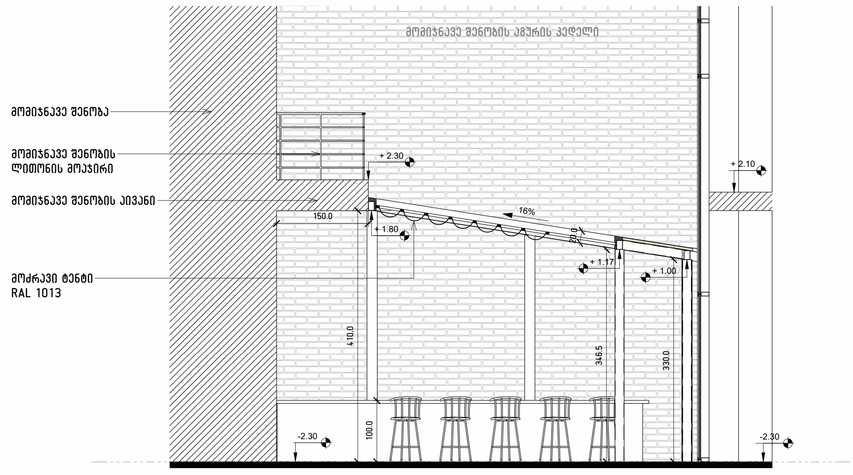

საპროექტო ჭრილი 2-2

1 : 50

შენიშვნები:
NOTES:

KEY PLAN.

პროექტის სახელი:
PROJECT NAME:







ნახაზის სახელი:
SHEET NAME:

საპროექტო ფასადი

ნახაზის კოდი:
SHEET NUMBER:

A 201

ფორმატის ზომა:
SHEET SIZE:

A1

მასშტაბი:
SCALE:

As indicated

ARCHITECTURE AND INTERIOR DESIGN
Tbilisi, Georgia
T: +995 555 33 34 33
WEB: OK-A.GE













































KEY PLAN

პროექტის დასახელება:
PROJECT NAME:

პროექტის ავტორი:
PROJECT Author:

ავტორის ხელმოწერა
AN ARCHITECT:

მისამართი:
ADDRESS:

პროექტის ნომერი:
SHEET NAME:

ფურცლის ნომერი:
SHEET NUMBER:

ფურცლის ზომა:
SHEET SIZE: A1 SCALE: 1 : 100

ARCHITECTURE AND INTERIOR DESIGN
Tbilisi, Georgia
T: +995 555 33 34 33 WEB: OX.A.GE

NOTES:



აქსონომეტრიული ხედი N1



აქსონომეტრიული ხედი N2

ზედამხედველის:
NOTES:

KEY PLAN.

პროექტის სახელი:
PROJECT NAME:


პროექტის ავტორი:
PROJECT Author:

ომარ კრიმაძე

მხატვრული არქიტექტორი:
AN ARCHITECT:

მისამართი:
ADDRESS:


ნახაზის სახელი:
SHEET NAME:

აქსონომეტრიული ხედები

ნახაზის ნომერი:
SHEET NUMBER:

A 903

ფორმატის ზომა:
SHEET SIZE: A1

მასშტაბი:
SCALE: 1 : 100

ARCHITECTURE AND INTERIOR DESIGN

Tbilisi, Georgia
T: +995 555 33 34 33

WEB: OK-A.GE