




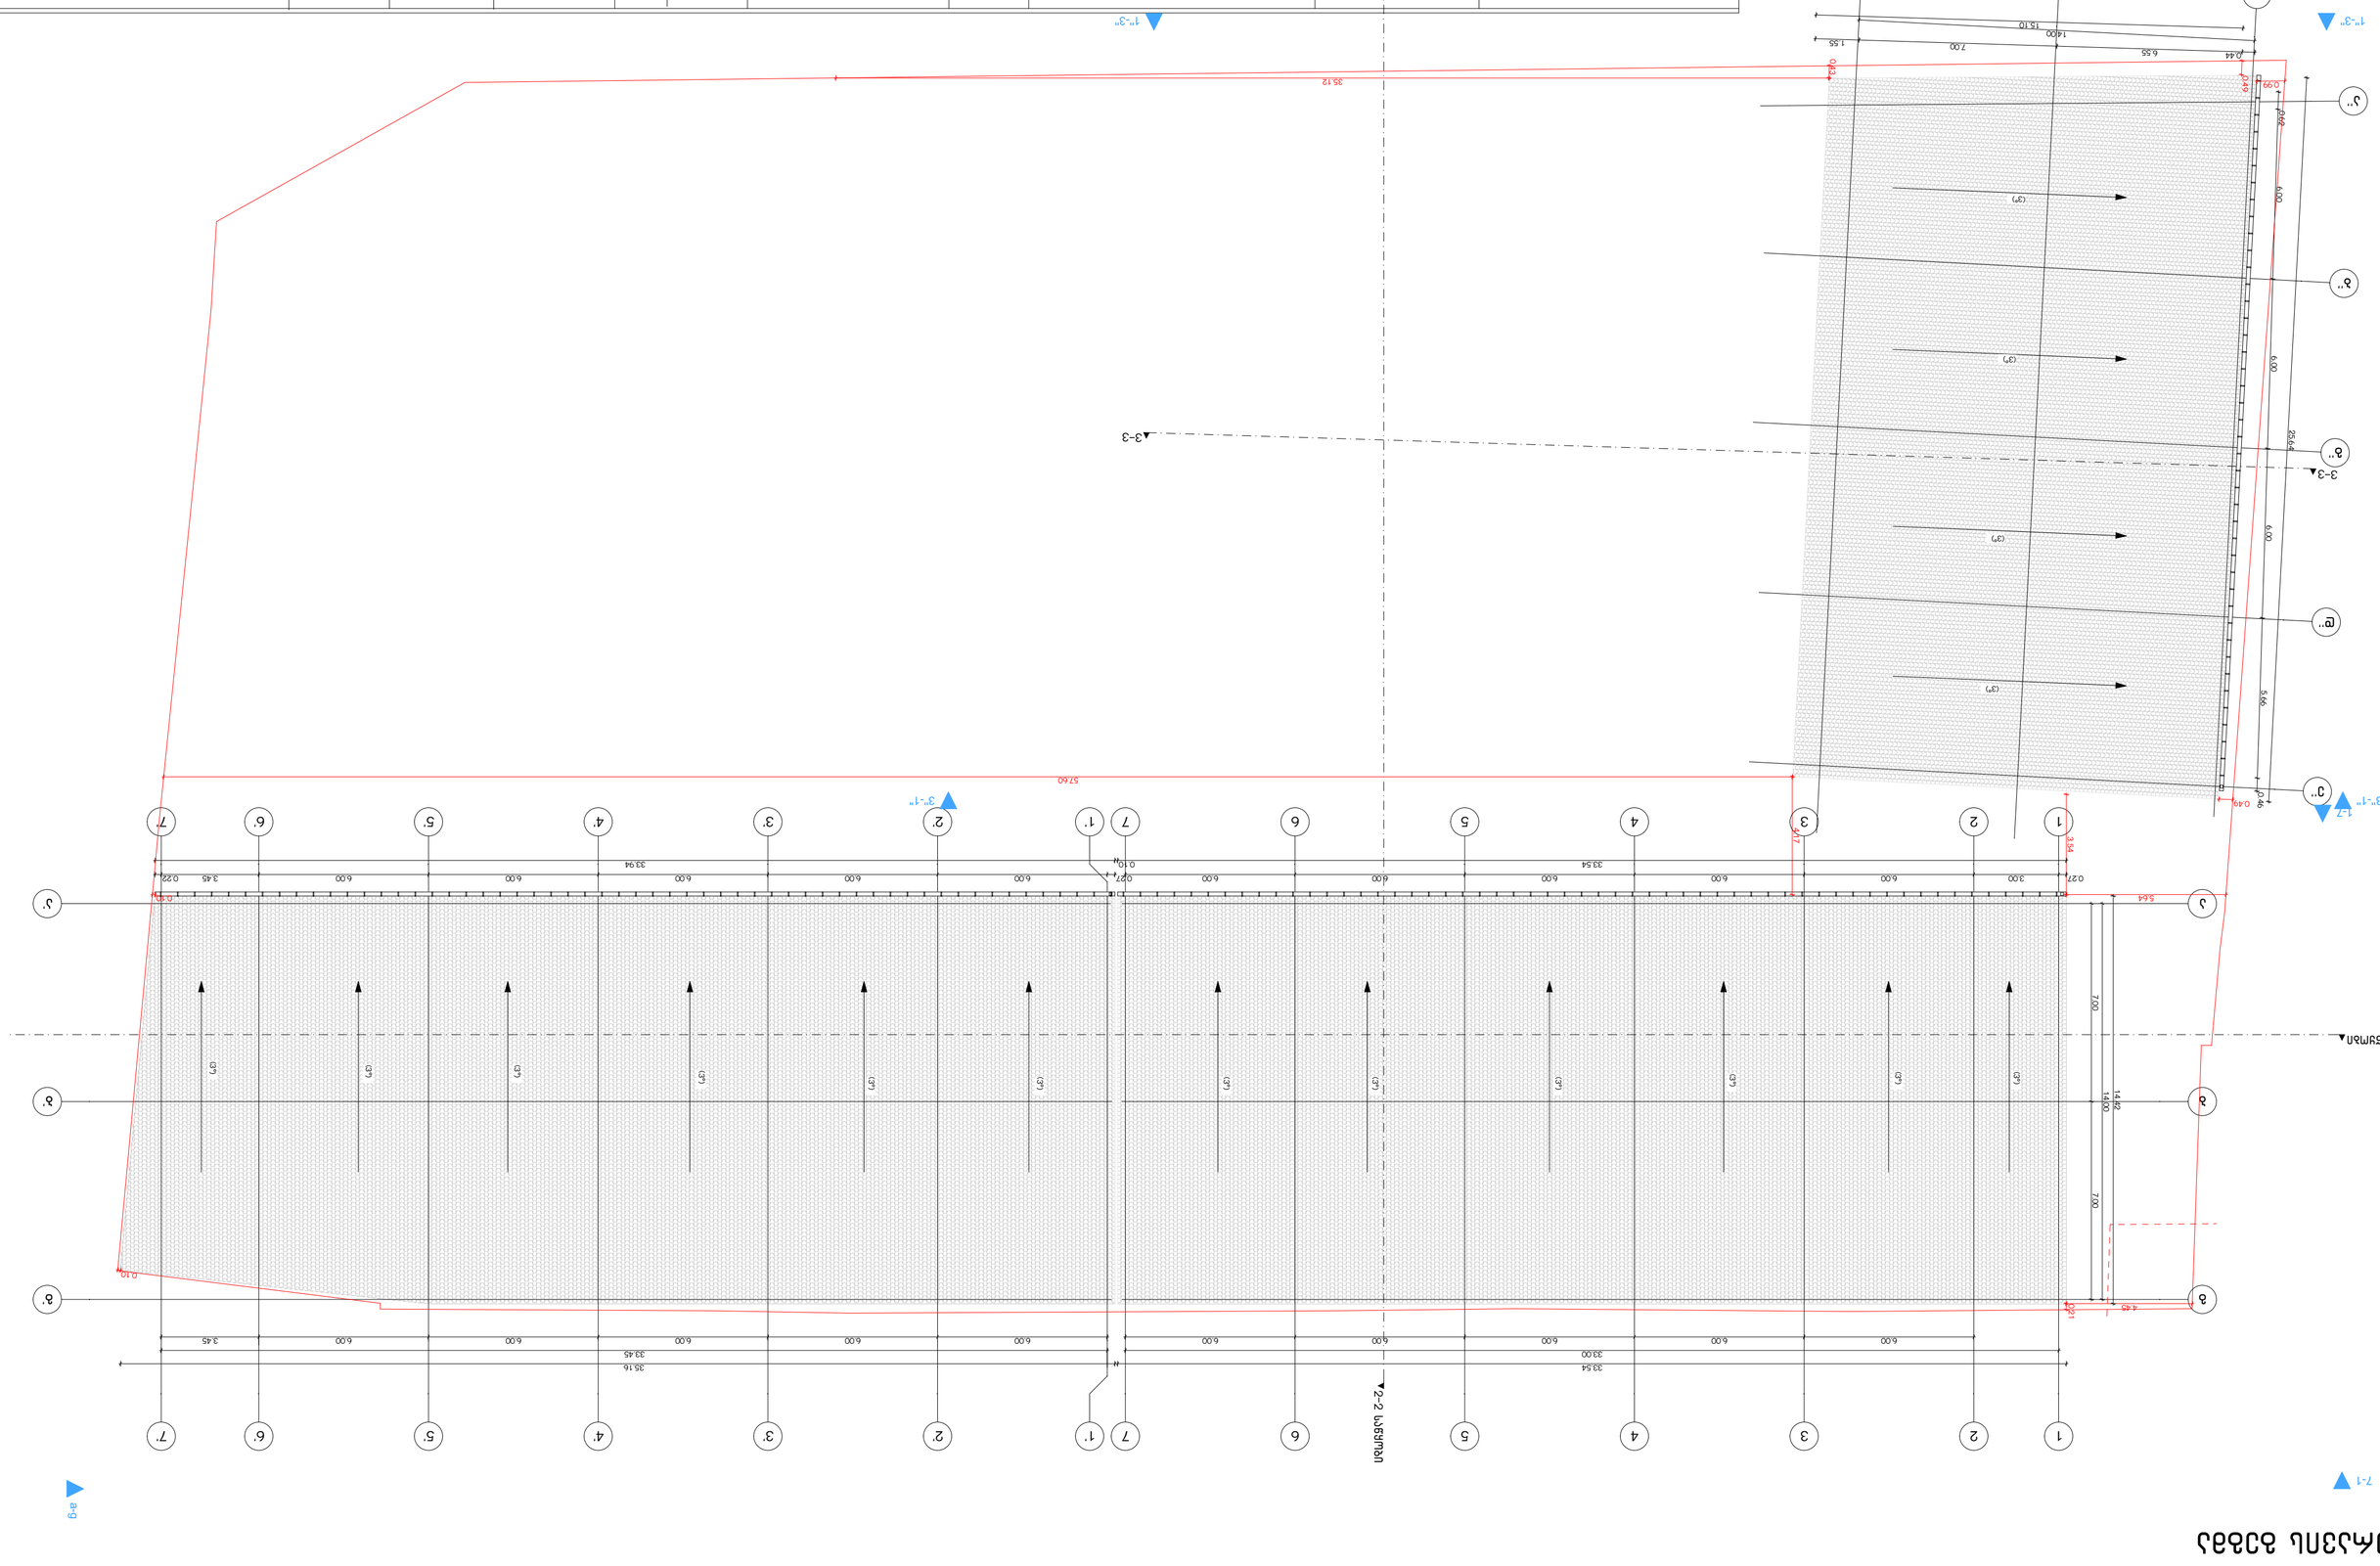



L.T.D. "BMG PROJECT"
598 66 70 70
577 13 80 39
gropbmg@yahoo.com