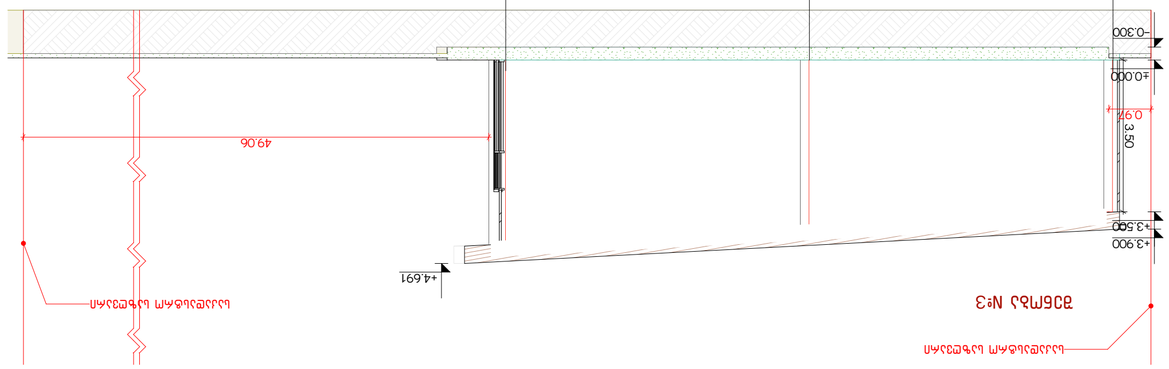




L.T.D. "BMG PROJECT"
598 66 70 70
577 13 80 39
gropbmg@yahoo.com

ჭრილი 2-2

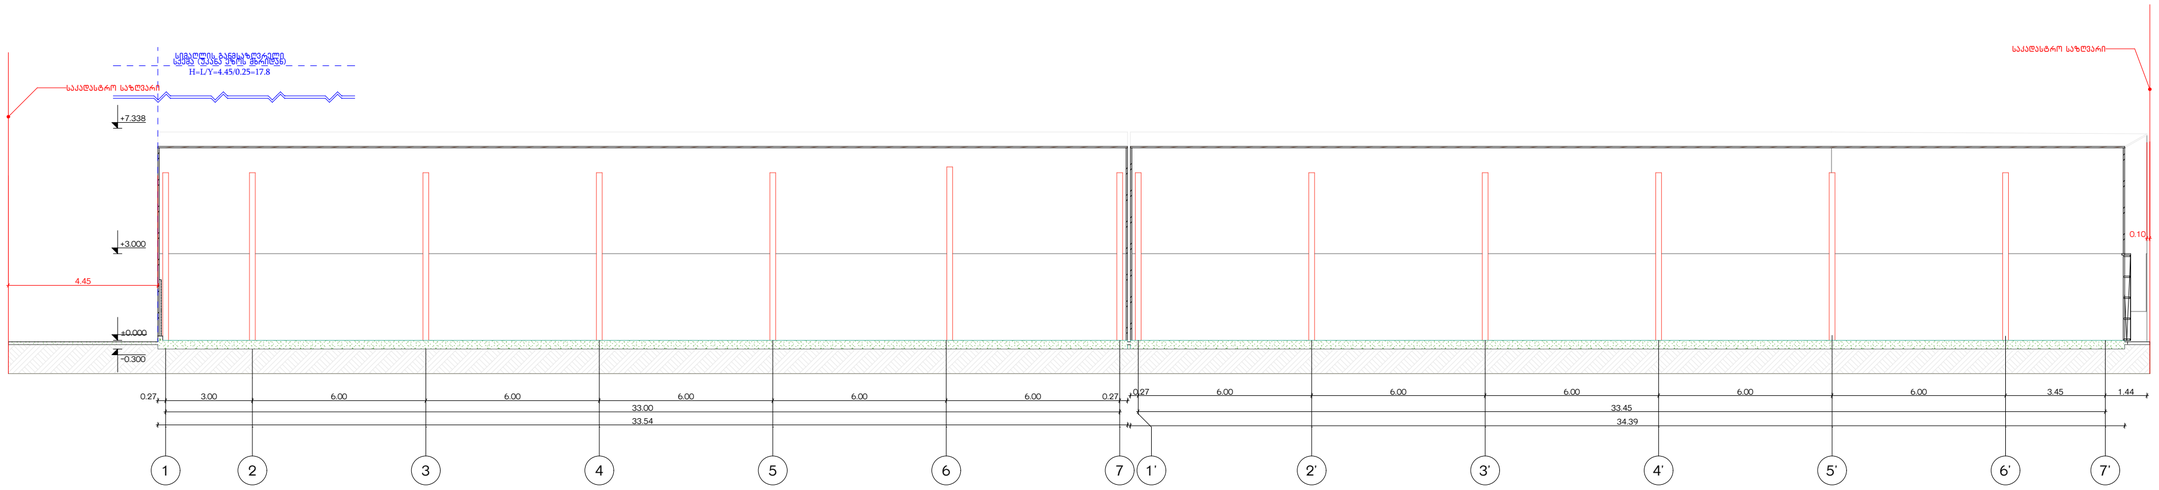

არქიტექტურული პროექტი თბილისი 2026 წ.	დამკვეთი: შპს ,,ზენი"	ობიექტის მისამართი ქალაქი თბილისი, ალექსანდრე თვალმჭრელიძის ქუჩა №23	ნახაზი:		ფორმატი	ა-2	თანამდებობა	გვარი	ხელმოწერა	საპროექტო ორგანიზაცია:
					მასშტაბი	1:150	დირექტორი	ზ.ბასილაძე		L.T.D."BMG PROJECT" ს/კ 406390640 შარტავას ქუჩა №14 598 66 70 70 577 15 80 39 gropbmg@yahoo.com
პროექტის სახელწოდება ორი საწყობი და დამხმარე შენობა		მ.ს.კ 01.19.18.007.001	შენიშვნა:	ზომები მოცემულია მეტრებში .	ფურცელი		არქიტექტორი	ზ.ბასილაძე		
					ფურცლები					

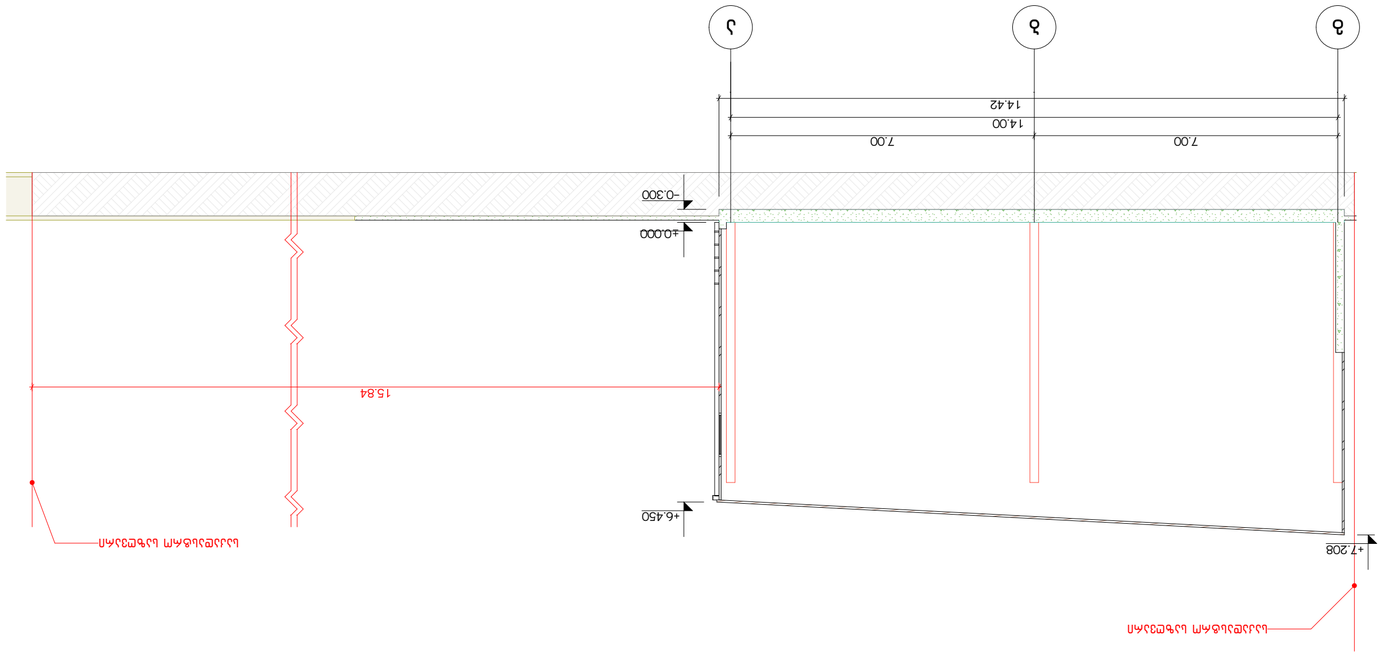


