ნახატის დასახელება	#MarkNo
ობიექტის დასახელება	
მასშტაბი	1:###
ნახატის ნომერი	

ნახატის ნომერი

ა.შ.ი. მ.კ.მ.

ობიექტის მისამართი, ქალაქი, ქუჩა, ნომერი, კორპუსი, სართული, ბინა, ოთახის ნომერი 01.72.14.036.813

ნახატის დასახელება







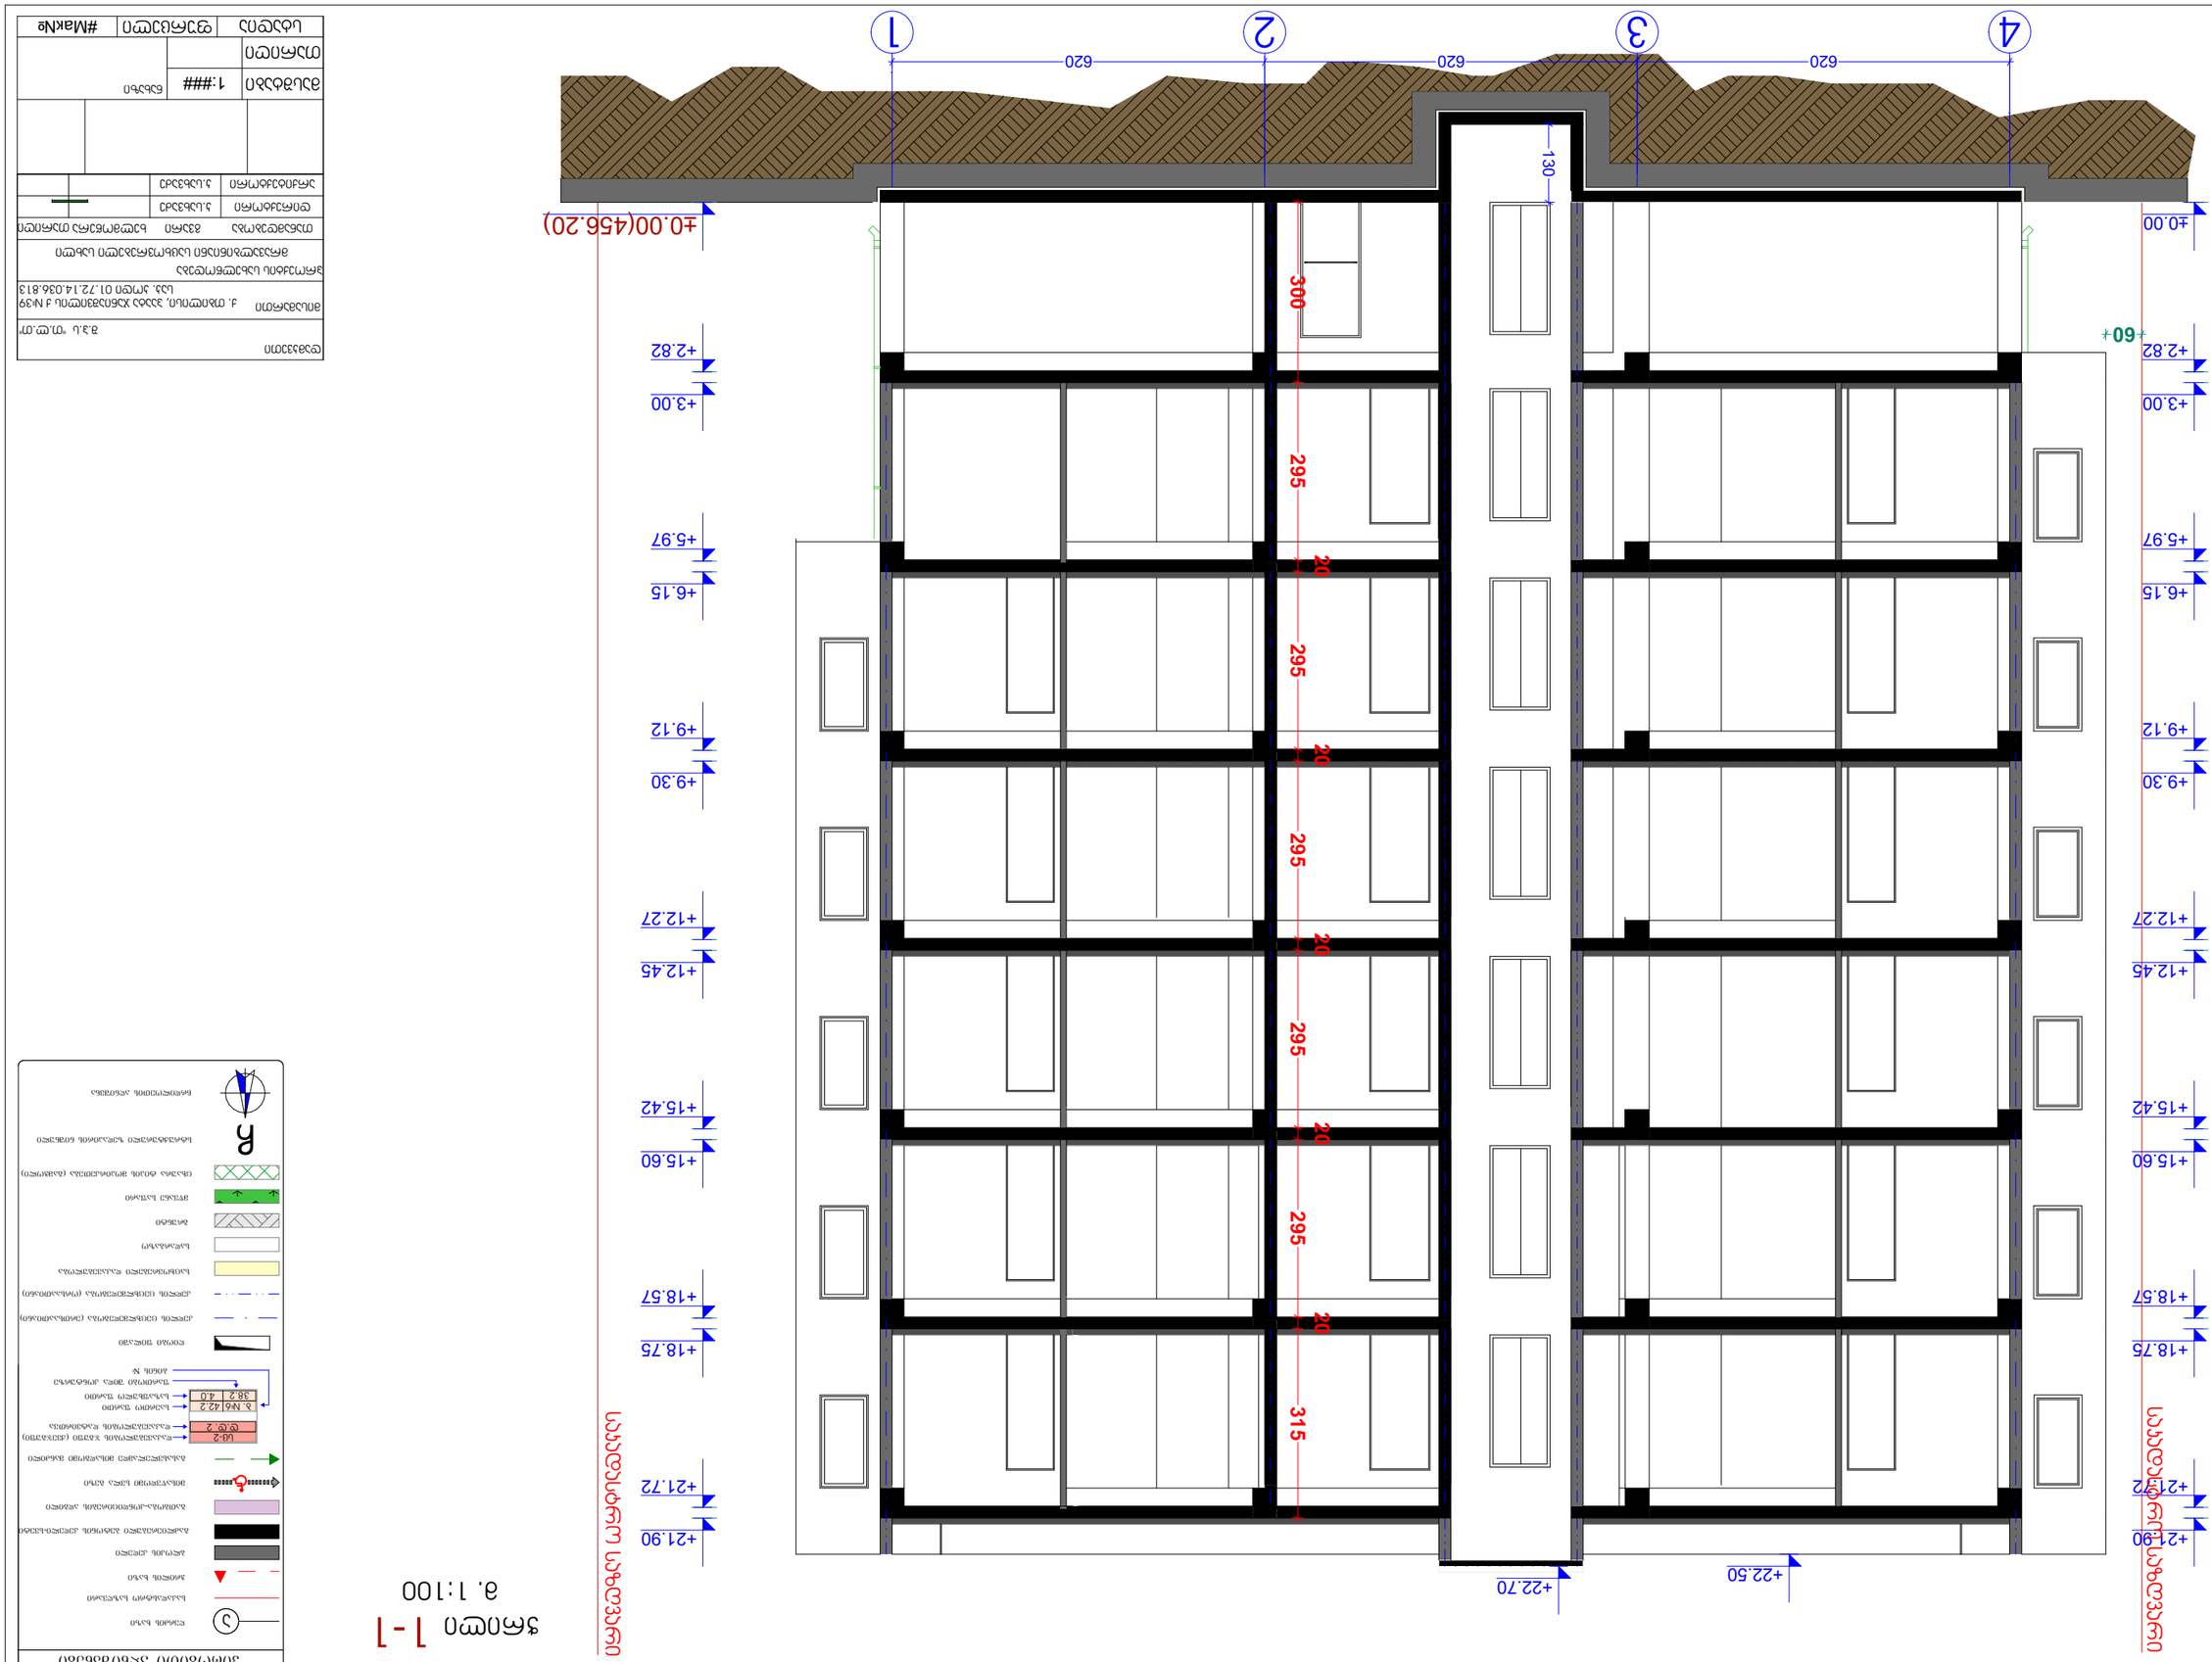

საპროექტო საზღვარი

ჭრილი 1-1

მ. 1:100


ლიფტის დეტალი

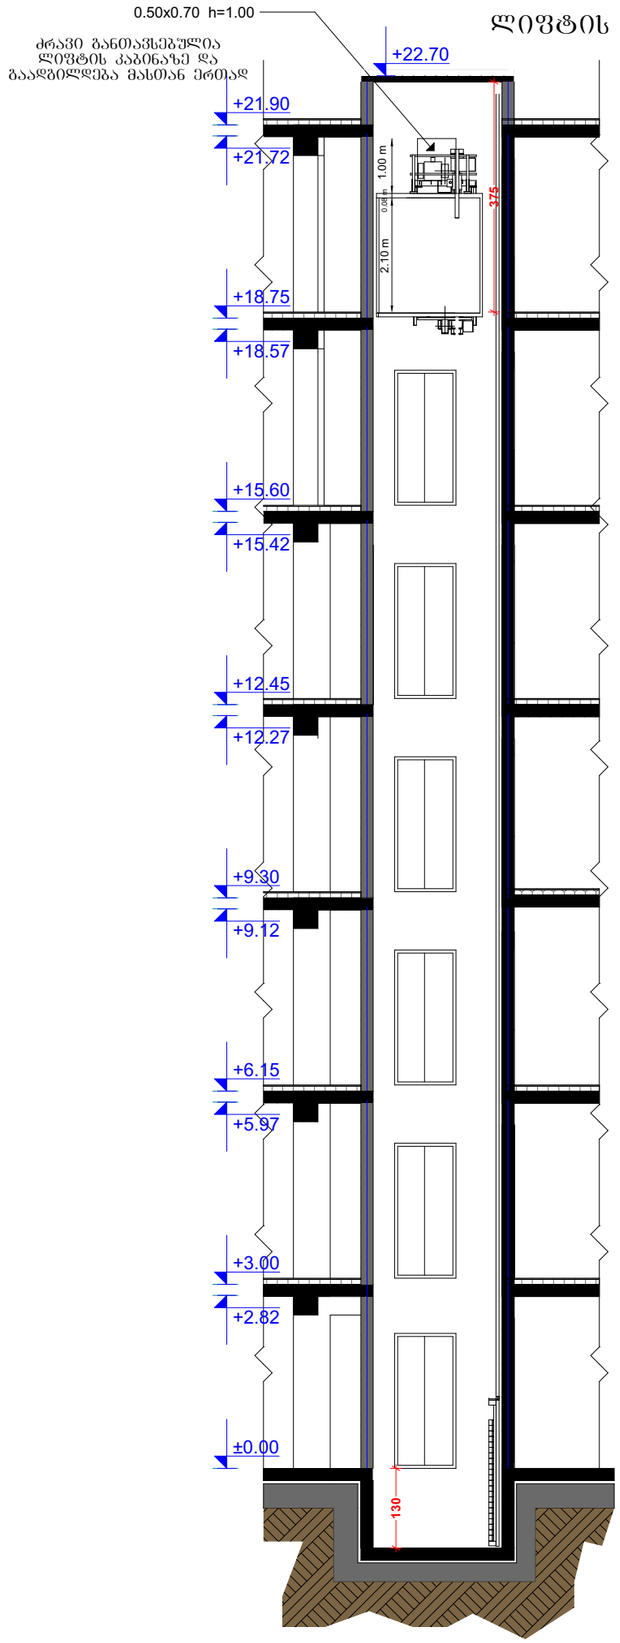

კიბის დეტალი

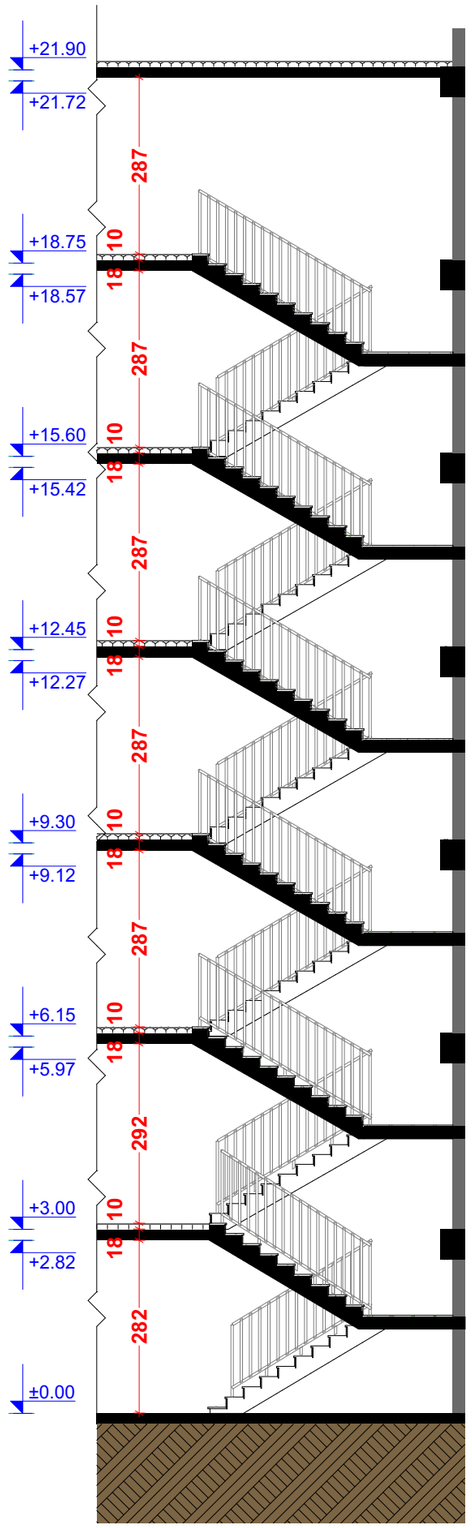

სახელურის ფრაგმენტი

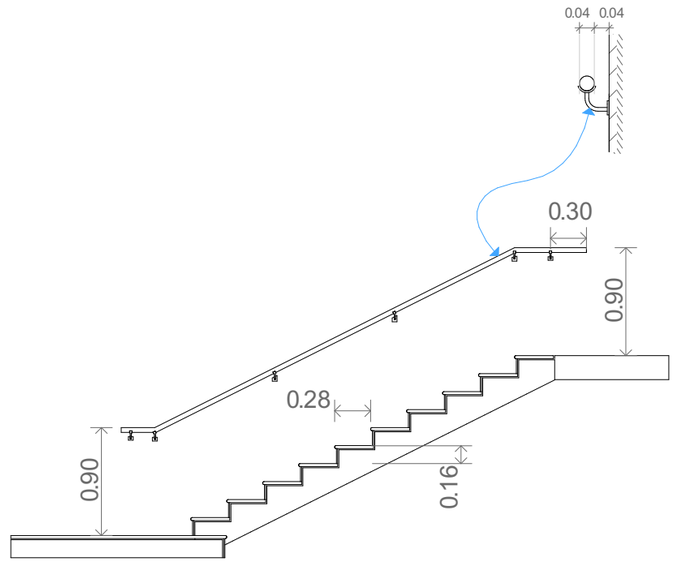

მოაჯირის ფრაგმენტი

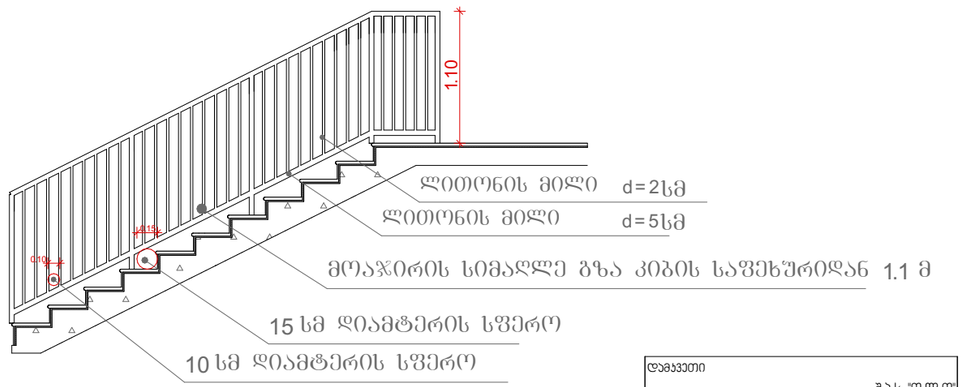

დამკვეთი	შ.პ.ს "თ.ლ.თ"		
მისამართი	ქ. თბილისი, პაატა ჯანიაშვილის ქ №39 საკ. კოდი 01.72.14.036.813		
პროექტის სახელწოდება	მრავალბინიანი საცხოვრებელი სახლი		
თანამდებობა	გვარი	ხელმოწერა	თარიღი
დირექტორი	ბ.სახვედაძე		
არქიტექტორი	ბ.სახვედაძე		
მასშტაბი	1:###	ნახაზი	
თარიღი			
სტადია	ფურცელი	#Mak№	

არქიტექტურული ელემენტების დეტალური ნახაზები

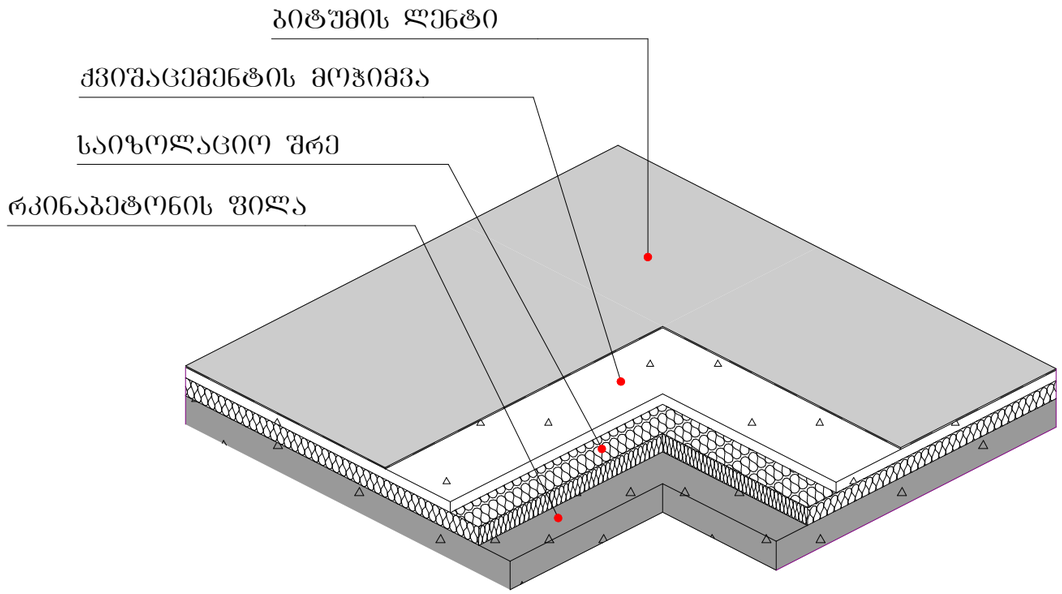

ორმხრივი საყვეთური

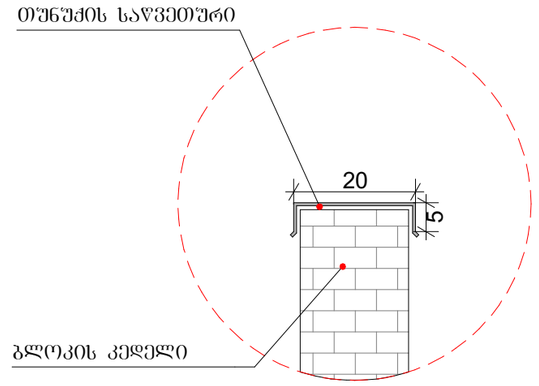

დეტალი 1

სახურავის დეტალიზაცია U=0.270

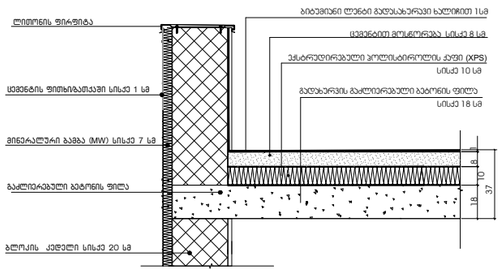

დეტალი 2

იატაკის დეტალიზაცია U=0.368

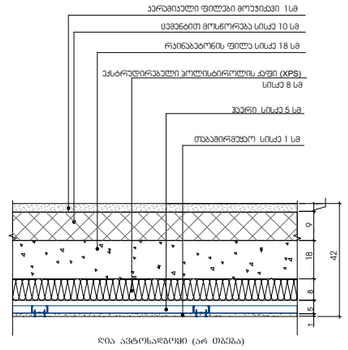

დეტალი 3

გარე კედლის დეტალიზაცია მოპირკეთება U=0.350

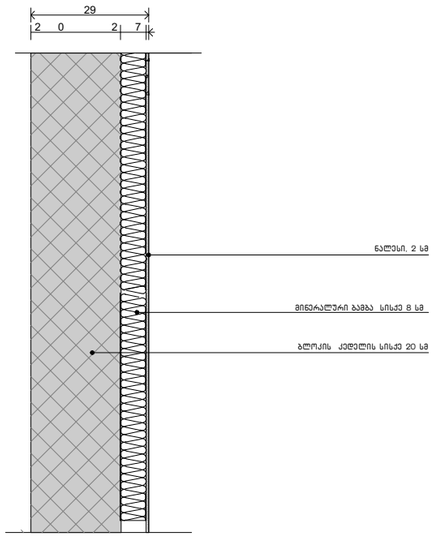

დეტალი 4

გარე კედლის დეტალიზაცია მოპირკეთება U=0.350

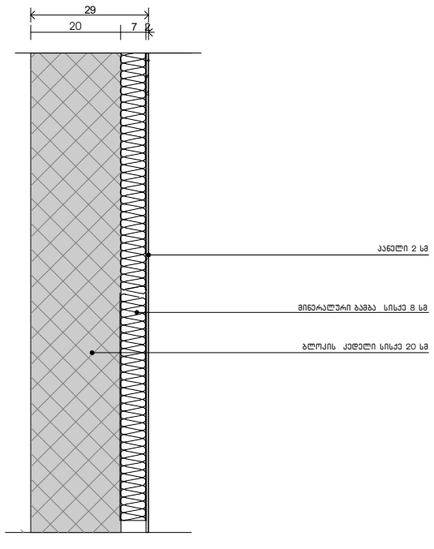

დამკვეთი	შ.პ.ს "თ.ლ.თ"
მისამართი	ქ. თბილისი, პაატა ჯანიაშვილის ქ №39 საკ. კოდი 01.72.14.036.813
პროექტის სახელწოდება	მრავალბინიანი საცხოვრებელი სახლი
თანამდებობა / გვარი / ხელმოწერა / თარიღი	
დირექტორი	ბ.სახვაძე
არქიტექტორი	ბ.სახვაძე
მასშტაბი	1:###
ნახაზი	
თარიღი	
სტადია / ფურცელი / #Mak№	