

არქიტექტორი

ხმალაძე
არქიტექტორები

მეილი: Giorgi@Khmaladze.ge

მისამართი: სანდრო ეული 7ა, თბილისი.

ზომები უნდა გადამოწმდეს ადგილზე.

არ უნდა მოხდეს ნახაზის მასშტაბის ცვლილება.

სამუშაოს დაწყებამდე, ნებისმიერი შეუსაბამობა უნდა შეატყობინოთ არქიტექტორს.

ეს ნახაზი არის ხმალაძე არქიტექტორების საკუთრება და გაიცემა იმ პირობით, რომ იგი ხმალაძე არქიტექტორების წერილობითი თანხმობის გარეშე, არც მთლიანად და არც ნაწილობრივ არ იქნება გადამრავლებული, შენახული ან გაზიარებული ნებისმიერი არავტორიზებული პირისთვის.

პროექტი მრავალბინიანი სახლი

მისამართი ა. ბელიაშვილის ქუჩა

დამკვეთი შ.პ.ს. ბლოქსი

ეშალიცაცია

პირობითი აღნიშვნები

- მისაწვდომი სცენა გუნი ტროტუარზე 2003 პირებისთვის
- მზიდი კონსტრუქცია
- არამზიდი კონსტრუქცია
- საკადასტრო საზღვარი
- განაშენიანების რეგულირების წითელი ხაზი
- სამეზობლო მიწის რეგულირების ხაზი

დაკავებულობის ჯგუფი	დაკავებულობის ჯგუფის აღნიშვნა	ფერის კოდი
დამხმარე ჯგუფი (დხ)		RGB: 57-57-56
საორენელო ჯგუფი (სწ)		RGB: 160-32-240
საგანათლებლო ჯგუფი (სგ)		RGB: 78-12-187
სავაჭრო ჯგუფი (სვ)		RGB: 255-0-0
სასაწყობე ჯგუფი (სწ)		RGB: 135-135-134
საცხოვრებელი ჯგუფი (სც)		RGB: 220-185-0

შენიშვნა: სახანძრო უსაფრთხოების მოწყობილობების ზომები არ შეესაბამება მასშტაბს

ეტაპი: პროექტის შეთანხმება

ფურცლის ზომა A1

თარიღი

ფურცლის დასახელება

გენ-გეგმა

ფურცლის ნომერი:

A100

ავტორი: გიორგი ხმალაძე

დახაზა: სესილი მეტრეველი
მარიამ შეყლაშვილი
გიორგი სართანია

შეამოწმა: ლევან თავაძე

ბ ბლოკი
ჭრილი 2-2

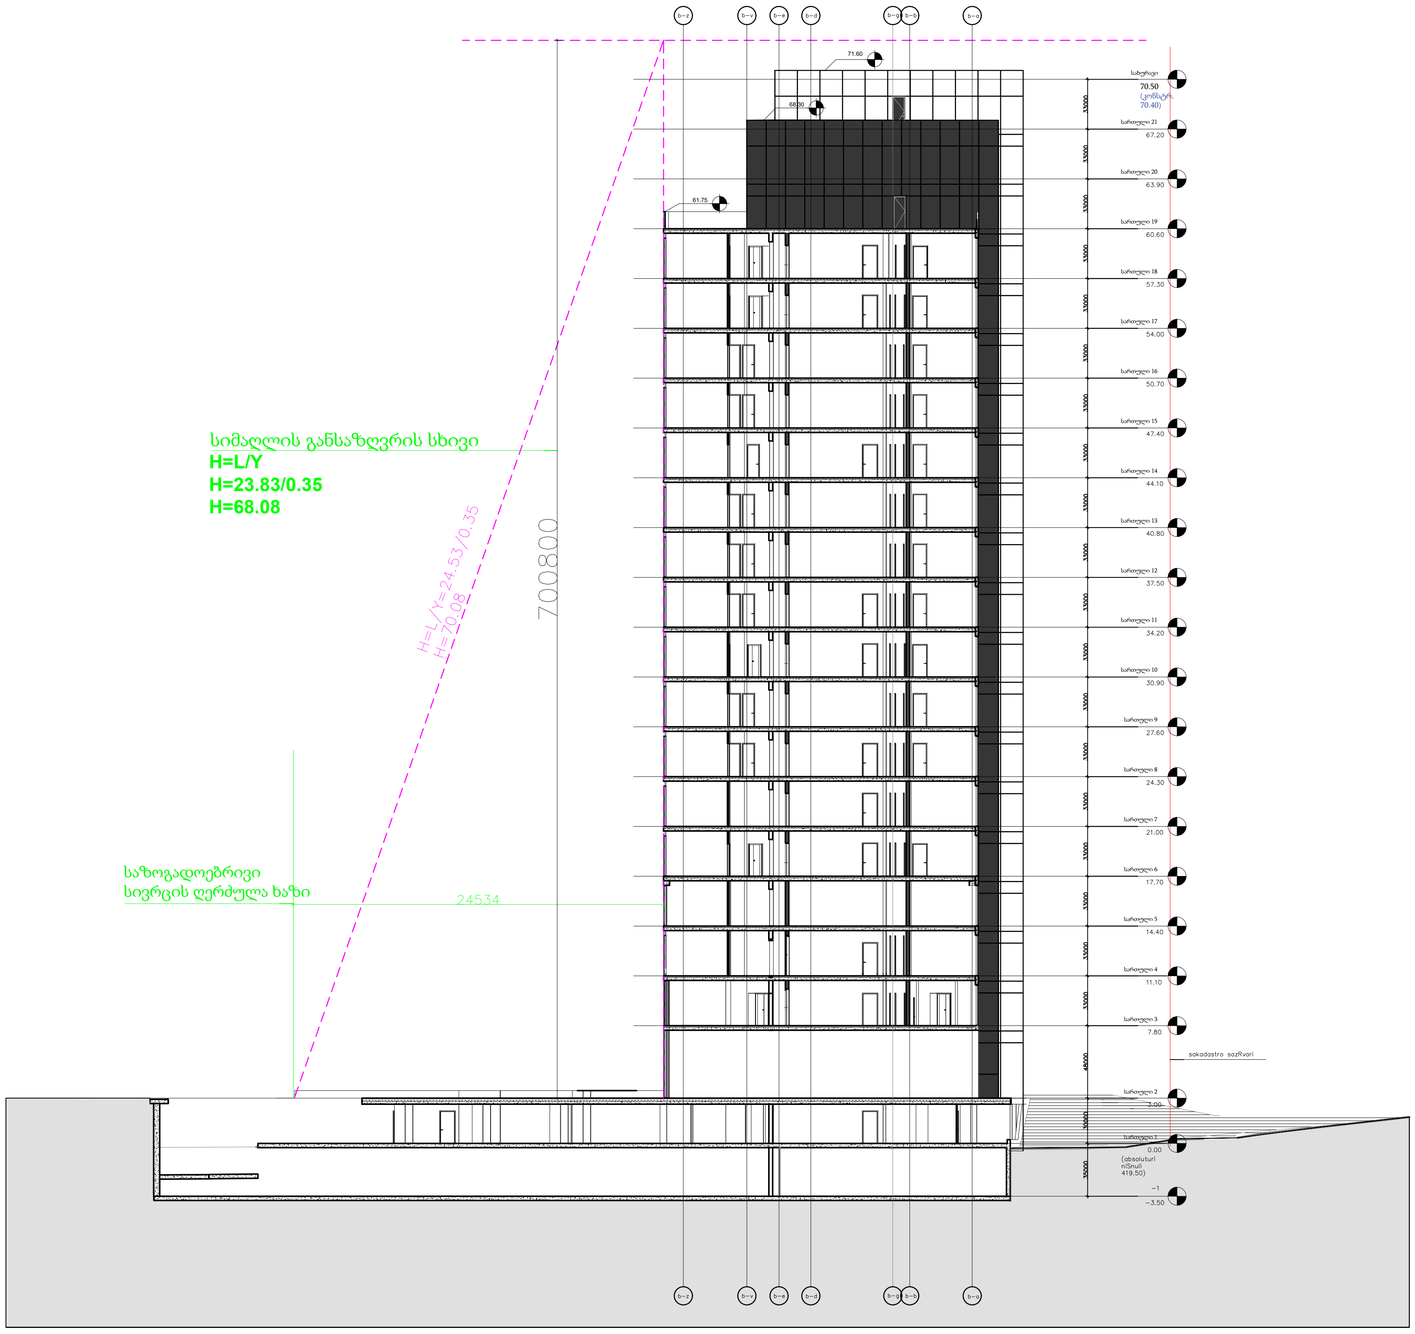

არქიტექტორი

ხმალაძე
არქიტექტორები

მეილი: Giorgi@Khmaladze.ge

მისამართი: სანდრო ეულელი 7ა, თბილისი.

ზომები უნდა გადამოწმდეს ადგილზე.

არ უნდა მოხდეს ნახაზის მასშტაბის ცვლილება.

სამუშაოს დაწყებამდე, ნებისმიერი შეუსაბამობა უნდა შეატყობინოთ არქიტექტორს.

ეს ნახაზი არის ხმალაძე არქიტექტორების საკუთრება და გაიცემა იმ პირობით, რომ იგი ხმალაძე არქიტექტორების წერილობითი თანხმობის გარეშე, არც მთლიანად და არც ნაწილობრივ არ იქნება გადაწარალებული, შეცვლილი ან გაზარდული ნებისმიერი არავტორიზებული პირისთვის.

პროექტი მრავალბინიანი სახლი

მისამართი ა. ბელიაშვილის ქუჩა

დამკვეთი შ.პ.ს. ბლოქსი

უძრავი ქონება

პირობითი აღნიშვნები

- მისაწვდომი სცენა გეზი ტროტუარზე შშმპ პირებისთვის
- მზიდი კონსტრუქცია
- არამზიდი კონსტრუქცია
- საკადასტრო საზღვარი
- განაშენიანების რეგულირების წითელი ხაზი
- სამეზობლო მიჯნის რეგულირების ხაზი

დაკავებულობის ჯგუფი	დაკავებულობის ჯგუფის აღნიშვნა	ფერის კოდი
დამხმარე ჯგუფი (დხ)		RGB: 57-57-56
საბრუნველა ჯგუფი (სწ)		RGB: 160-32-240
საცმიანი ჯგუფი (სც)		RGB: 78-12-187
სავაჭრო ჯგუფი (სვ)		RGB: 255-0-0
სასაწყობე ჯგუფი (სწ)		RGB: 136-135-134
საცხოვრებელი ჯგუფი (სც)		RGB: 220-185-0

შენიშვნა: სახანძრო უსაფრთხოების მოწყობილობების ზომები არ შეესაბამება მასშტაბს

ეტაპი: პროექტის შეთანხმება

ფურცლის ზომა A1

თარიღი

ფურცლის დასახელება

მაქს. სიმაღლის განსაზღვრის სხივი

ფურცლის ნომერი:

A100

ავტორი: გიორგი ხმალაძე

დახაზა: სესილი მეტრეველი
მარიამ შეყლაშვილი
გიორგი სართანია

შეამოწმა: ლევან თავაძე