მისამართი: ქ. თბილისი, გიორგი ჭყონდიდელის ქ. №87 ს.კ. 01.12.12.003.136

დემონტაჟის ორგანიზაციის პროექტი

დირექტორი: შავლეგი ტალახაძე

ქ. თბილისი

2026 წ.

ამწე ტექნიკის და ხის დამცავი ღობის სპეციფიკაცია



ამწე **LIEBHER LTM 1050** ტვირთამწეობა 50ტ. ისრის სიგრძე 40 მ, +გუსაგი 16 მ



ამწე **KAMAZ 53229** ტვირთამწეობა 25ტ. ისრის სიგრძე 21 მ, +გუსაგი 6 მ



სატვირთველი **SAMSUNG SL 150** ტვირთამწეობა 25კუბ მ.



ექსკავატორ დამტვირთველი **3CX-4WS-SM** ტვირთამწეობა 2,7 ტ.



FORD CARGO 3430D მოცულობა: 16 კუბური მეტრი
KAMAZ 6520 მოცულობა: 12 კუბური მეტრი
KAMAZ 5551 მოცულობა: 6 კუბური მეტრი



ამწე კალათა

Manitou BF 165 ATJ ტვირთამწეობა 300 კგ. სიმაღლე 16 მ

ხის დამცავი ღობე

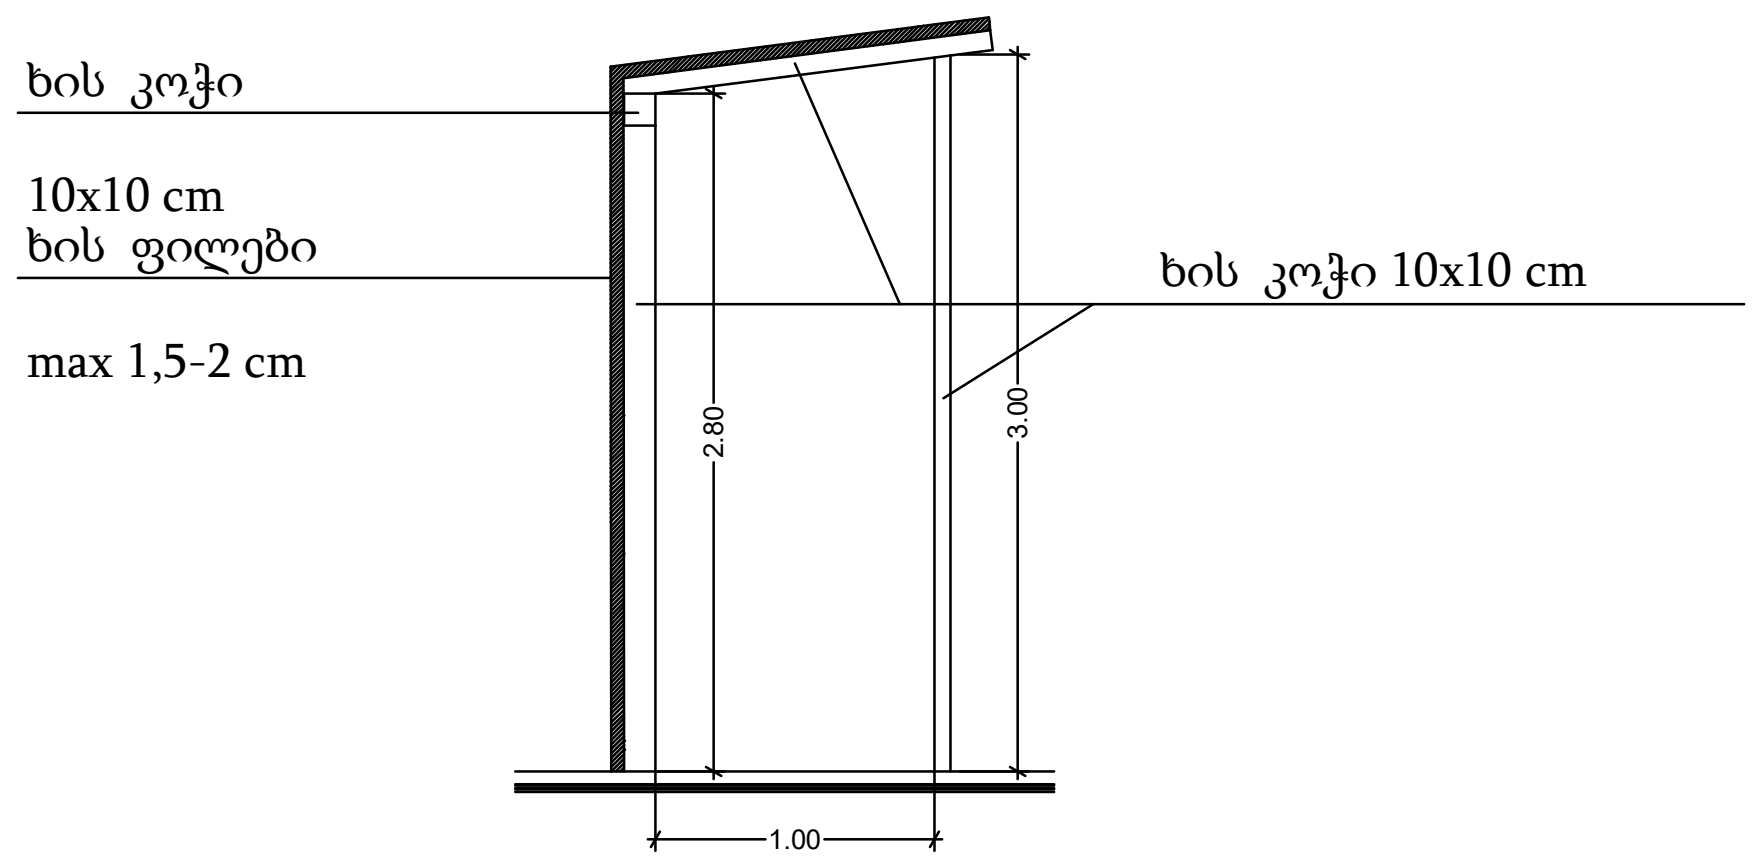

1. სამშენებლო–სამონტაჟო სამუშაოები უნდა განხორციელდეს "ს.ნ და წ" მოთხოვნათა მკაცრი დაცვით განსაკუთრებით უსაფრთხოების მოთხოვნების დაცვით "ს.ნ და წ.–III-4.80"–სა
2. მ.ო.პ.–ში მითითებული ამწე შეიძლება შეიცვალოს სხვა ამწე მექანიზმით .

შენიშვნა:

ნახაზის სახელწოდება:

შ.პ.ს. არქივეი გრუპი
L.T.D. AchiWay Group

ს.კ. 400401739
ტელ.: +995 591 811 710

მისამართი: ქ. თბილისი, გიორგი ჭყონდიდელის ქ. №87 ს.კ. 01.12.12.003.136

პროექტის სახელწოდება: დემონტაჟის პროექტი
დემონტაჟის პროექტი

ნახაზის სახელწოდება:

თანამდებობა	სახელი, გვარი	ხელმოწერა
დირექტორი	შალ[illegible] ტალ[illegible]	
არქიტექტორი	მაია სესიაშვილი	
შეკვეთა №:	ფორმატი:	მასშტაბი:

ტექნიკურ-ეკონომიკური მაჩვენებლები (მეათედების სიზუსტით)

მიწის ნაკვეთის ფართობი (კვ.მ) 1010;

განაშენიანების ფართობი (კვ.მ) 2034.03;

საერთო ფართობი (კვ.მ) 1747.23

სამშენებლო მოცულობა (კუბ.მ) 7000

ნიშნულს ზევით (კუბ.მ) 5744

ნიშნულს ქვევით (კუბ.მ) 1256

შენობა ნაგებობის კონსტრუქციული სიმაღლე (მ) 16.80

ნიშნულს ზევით (მ) 16.80

ნიშნულს ქვევით (მ) 3.30

შენიშვნა:

ნახაზის სახელწოდება:

შ.პ.ს. არქიტექტორული ბიურო AchiWay Group
L.T.D. AchiWay Group
ს.კ. 400401739
ტელ.: +995 591 811 710
მისამართი: ქ. თბილისი, ბიორგი ჭყონდიდელის ქ. №87 ს.კ. 01.12.12.003.136

პროექტის სახელწოდება: დემონტაჟის პროექტი		
დემონტაჟის პროექტი		
ნახაზის სახელწოდება:		
თანამდებობა	სახელი, გვარი	ხელმოწერა
დირექტორი	შალვა ტალაკვაძე	
არქიტექტორი	მაია სესიაშვილი	
შეკვეთა №:	ფორმატი:	მასშტაბი:

საკადასტრო კოდი: 01.12.12.003.136

1. სამუშაოთა ორგანიზაციის პროექტი.

სამუშაოთა ორგანიზაციის პროექტის შედგენას საფუძვლად, საკადასტრო რუკა და ამონაწერი საჯარო რეესტრიდან, აგრეთვე ტერიტორიის დათვალიერება და შესწავლა.

დასაშლელია საკადასტრო გეგმაზე დატანილი შენობა-ნაგებობები ნომრებით 1/4.

1/4 შენობა არის სასწავლო დაწესებულება.

სადემონტაჟო შენობ -ნაგებობების საერთო ფართი შეადგენს: 1747.23 კვ. მ.

დასაშლელი სამუშაოები წარიმართება სამშენებლო საწეველათი, დასაშლელი სამშენებლო მასალების და ნაგვის დასატვირთად გამოყენებული იქნას თვითმცლელი ავტოტრანსპორტი. სადაც საშუალება ექნება, დანარჩენი ხელით დაიტვირთება.

ადგილი ხასიათდება შემდეგი კლიმატური და სეისმური ფაქტორებით:

ქარის დაწოლა: 54-55 კგ/ კვ. მ.,

თოვლის საფარის წონა: 80 კგ/ კვ. მ.,

სეისმიურობა: 8 ბალი.

სადემონტაჟო სამუშაოების წარმოება დაიწყება ხელით დაშლით, სამშენებლო ნაგავი გატანილი იქნება ხელის მიქანიკური საშუალებებით.
პირველ რიგში ჩაიხსნება ქსელიდან ყველა საკომუნიკაციო ხაზები.
დემონტაჟის დაიწყება სახურავიდან თუნუქის სახურავის მოხსნით.

დასაშლელი სამუშაოების წარმოების პერიოდში არსებული ტერიტორიის ფარგლებში მოხდება მასალა-ნაკეთობების (საძირკვლის ბლოკის , ლითონის და სხვა) დაწყობა (დაშტაბელება) ახალ მშენებლობაში გამოყენების თვალსაზრისათ.

დაშლილი სამშენებლო მასალებისა და ნაგვის გატანა გათვალისწინებულია თვითმავალი ამწით და თვითმცვლელი ავტოტრანსპორტით.

სამუშაოთა წარმოების დროს აუცილებელია შრომის უსაფრთხოების წესების დაცვა, აგრეთვე შენობის დაშლის დროს სელიტებუს ზონაში მტვრის გაფანთვისგან

დამცავი ღონისძიებების უზრუნველყოფა: დამცავი ბადე და ხის დამცავი ღობე, როგორც ნაჩვენებია გენ. გეგმაზე.

დაშლის სამუშაოებზე დამკვეთის მიერ დადგენილია გეგმიური ხანგრძლივობა.

2. დასაშლელი ობიექტების დახასიათება.

სადემონტაჟო შენობა-ნაგებობები წარმოადგენს გასული საუკუნის შუა წლებში აშენებულ ობიექტებს.

უმეტეს წილად მზიდ კონსტრუქციას ბეტონის მზიდი ბლოკები. საძირკვლად გამოყენებულია რკინა-ბეტონის კონტრუქცია. სახურავი შესრულებულია ღრუტანიანი ფილებით (სიმკარებით)

შენობის კომუნიკაციები (წყალგაყვანილობა, კანალიზაციის სისტემა, ელეკტროგაყვანილობა ფაქტობრივად განადგურებულია.

შენობის მზიდი კონსტრუქცია დამაკმაყოფილებელ მდგომარეობაშია და დემონტაჟის დროს არ საჭიროებს დამატებით გამაგრებას უსაფრთხოების მიზნით.

3. მითითებები სამუშაოთა წარმოების თაობაზე:

როგორც აღინიშნა ნახაზებზე დასაშლელი სამუშაოების წარმართვა უნდა მოხდეს ხელით და მხოლოდ მერე ამწის საშუალებით. სამუშაოები უნდა დაიწყოს დარჩენილი კარ-ფანჯრების ჩახსნით, გადახურვის (სახურავის) მოხსნით და შემდეგ კედლების ხელით დაშლით.

მოხსნილი მასალები გასუფთავდეს, გაიწმინდოს და გატანილ იქნას (იმთავითვე) შესაბამისი მძიმე ტექნიკით.

4. მოთხოვნილება კადრებზე და დროებით შენობა-ნაგებობებზე:

შენობის დაშლის პერიოდში მუშათა რაოდენობა სხვადასხვა იქნება.

შენობის დაშლის პროცესში სხვა საყოფაცხოვრებო სათავსოების და კანტორის მოწყობის მიზანშეწონილობა დამოკიდებულია სამუშაოთა მწარმოებელზე.

აგრეთვე შენობის დაშლის პერიოდში უსაფრთხოების მიზნით დემონტაჟის ტერიტორია უნდა შემოიღობოს.

5. მოთხოვნილება სამშენებლო ავტოტრანსპორტზე:

ავტოტრანსპორტი ანგარიშდება 1მლნ/ლარ სამშენებლო სამონტაჟო სამუშაოთა ღირებულების წლიური მოცულობის მიხედვით.

თანამედროვე პირობებში მანქანების დაქირავება წარმოებს მოთხოვნილობის მომენტისთვის.

სამშენებლო მანქანების, მექანიზმების, დანადგარების და ინსტრუმენტების ჩამონათვალი:

#/#	დასახელება	რაოდენობა
1	თვითმცვლელი ძარიანი და სპეცდანიშნულების ავტოტრანსპორტი სამშენებლო ტვირთის გადასატანად.	3
2	გადასატანი კომპრესსორი	4
3	ელექტროშესადუღებელი საჭრელი აგრეგატი	3
4	ავტოგენური შედუღების და ჭრის აპარატი	3
5	მობილური ამწეები ავტოსვლაზე	2
6	პნევმატიური ინსტრუმენტები (საბურღი, ძრაძნდამჭერი და სხვა)	6

მითითება: აღნიშნულ ტექნიკას შეიძლება დაემატოს უფრო თანამედროვე ან სხვა მანქანა-მექანიზმები და ინვენტარი.

6. მუშათა შორის უსაფრთხოების წესების დაცვის თაობაზე:

მომუშავეთა შრომის უსაფრთხოების პირობების დაცვა შენობათა დაშლის ცალკეულ ეტაპზე აუცილებელია სნწ III-4-80* ''უსაფრთხოების ტექნიკა მშენებლობაძე'' და სხვა ნორმატიულ საკანონმდებლო შესაბამისობით.
მათგან ყურადღებას ვამახვილებთ შემდეგზე:

13.1 სამუშაო ადგილები მუშაობის პირობებისა და ტექნოლოგიურობის გათვალისწინებით უზრუნველყოფილი უნდა იყოს კოლექტიური დაცვისა და სიგნალიზაციის საშუალებით.

13.2 ელექტროუსაფრთხოების წესები ჩამოყალიბებულია სახ. სტ. 12. 013-88, ელექტროკარადა ყოველთვის უნდა იყოს ჩაკეთილ მდგომარეობაში, ელექტროკაბალაბი, ელექტროსადენები და ელექტრომოწყობილობები კი იზოლირებული.

13.3 ამწეების მუშაობის პირობებში დაუშველებელია უცხო პირთა, ასევე დამლის ოპერაციებში დაუსაქმებელ მუშა-მოსამსახურეთა ყოფნა გენგეგმაზე შემოხაზულ ამწეთა მოქმედების სახიფათო ზონის ფარგლებში . ასეთი ზონები შესაძლებელია სცილდებოდეს შემოღობილ ტერიტორიის ფარგლებსაც, რის გამოც აუცილებელია შემომზღუდავი ღონისძიებების განხორციელება.

იკრძალება ისრის ტრიალი დასაშლელი შენობის გარეთ.

დაშლილი კონსტრუქციის ჩამოშვებაუნდა განხორციელდეს შენობის ვერტიკალის გასვრივ, მათი მათი ავტოსატრანსპორტო საშუალებებში პირდაპირი ჩატვირთვით.

კონსტრუქციიდან მარყუჟების ჩახსნაზე გამოყოფილი მუშები შორიდან ხელმძღვანელებენ ჩამოშვების პროცესს. შემდეგ უახლოვდებიან და ასრულებენ მანქანაში ჩატვირთვას უსაფრთხოების წესების დაცვითა და მარყუჟების შესხნით.

იკრძალება ამწის ისარზე ჩამოკიდებული ტვირთით ისრის შემობრუნება მოედნისა ან ქუჩის მხარეს, ცხადია ისრის ტრიალიც ღერძის გარშემო.

აუცილებელია ტერიტორიაზე გაიკრას ამწის მოქმედების სახიფათო ზონების აღმნიშვნელი პირნიშნები ღობის გარეთა რადიუსების მითითებით მეტრებში.

ღამის პერიოდში უსაფრთხოების ზონის ეს ნიშნები აუცილებელია განათდეს.

7. ბუნების დაცვითი და ჰაერის დაბინძურების საწინააღმდეგო ღონისძიებები.

შენობის დაშლის პერიოდში აუცილებელია შემდეგი ღონისძიებების დაცვა:

- ✓ გარემოს დაცვის სამსახურის ნებართვის გარეშე იკრძალება მრავალწლიანი ხეების და ნარგავების მოჭრა, ამოძირკვა და განადგურება.
- ✓ კედლების, ტიხრების, იატაკის ფილის დაშლის პროცესში მოსალოდნელია მტვრის გაფანთვა გარე სივრცეში, რის გამო შენობას უნდა ჩამოეფაროს ფარდა ან სამუშაოები განხორციელდეს დახურულ სივრცეში ვენტილაციის მოწყობით.
- ✓ იკრძალება სამშენებლო ნაგვისა და ნარჩენების ღია წესით ჩამოყრა. სასურველია სამშენებლო ნაგვის ჩამოყრა პირდაპირ თვითმცვლელი მანქანების ძარებში. დიდი ზომის სამშენებლო ნარჩენები ან მოხსნილი ნაკეთობები (მაგ. გისოსები) უნდა ჩამოუშვას ამწის საშუალებით. აქაც სასურველია მაშინვე მოხდეს მათი ავტომანქანების ძარებში ატვირთვა ან დამკვეთის მიერ მითითებულ ადგილზე ტრანსპორტირება.
- ✓ დაუშვებელია ამოსახაპი ორმოების მოწყობა.

დაშლით სამუშაოებში დასაქმებული პერსონალი დაცული უნდა იყოს თავის დამცავი ჩაფხუტებით (კასკებით).

დაუშვებელია მანქანების, ხელსაწყობების და მოწყობილობების დატოვება ჩართულ მდგომარეობაში, ზედამხედველობის გარეშე. ცხადია მათი მომსახურებაც უნდა მოხდეს ძრავის გამორთვის შემდეგ.

ლითონის ელემენტების ჩაჭრას ელეკტრო ან აიროვანი აპარატებით ქვედა იარუსზე 5 მ რადიუსში ფართობები უნდა გავანთავისუფლოდ წვადი მასალებისგან.

მხოლო 10 მ რადიუსში ფართობები უნდა გავანთავისუფლოდ ასაფეთქებელი მასალებისგან.

დასაშლელ სამუშაოებზე დასაქმებულმა პერსონალმა (როგორც მუშამ ასევე მოსამსახურემ) უნდა შეისწავლოს შრომის უსაფრთხოების წესები, გაიაროს ინსტრუქტაჟი, ჩააბაროს გამოცდა სპეციალურ ჟურნალში ხელმოწერების დაფიქსირებით.

დირექტორი შავლეგი ტალახაძე

დემონტაჟის ორგანიზების კალენდარული გრაფიკი

შენობის დემონტაჟი 01/4.

N	სამუშაოების ჩამონათვალი	6 თვე		
		2 თვე	2 თვე	2 თვე
1	ტერიტორიის მომზადება			
2	საინჟინრო კომუნიკაციების ჩახსნა			
3	შენობის დემონტაჟი 01/4			
4	სამშენებლო მასალის დასაწყობება			
5	სამშენებლო მოედნის გასუფთავება ნარჩენებისაგან			

შენიშვნა:

ნახაზის სახელწოდება:

შ.პ.ს. არქიტექტურული ბიურო
L.T.D. AchiWay Group

ს.კ. 400401739
ტელ.: +995 591 811 710

მისამართი: ქ. თბილისი, გიორგი ჭყონდიდელის ქ. №87 ს.კ. 01.12.12.003.136

პროექტის სახელწოდება: დემონტაჟის პროექტირება		
დემონტაჟის პროექტი		
ნახაზის სახელწოდება:		
თანამდებობა	პირადი ხელმოწერა	სახელი, გვარი
დირექტორი	შალვა ტალახაძე	
არქიტექტორი	მაია სესიაშვილი	
შეკვეთა №:	ფორმატი:	მასშტაბი:

არსებული სიტუაციის ამსახველი ფოტომასალა













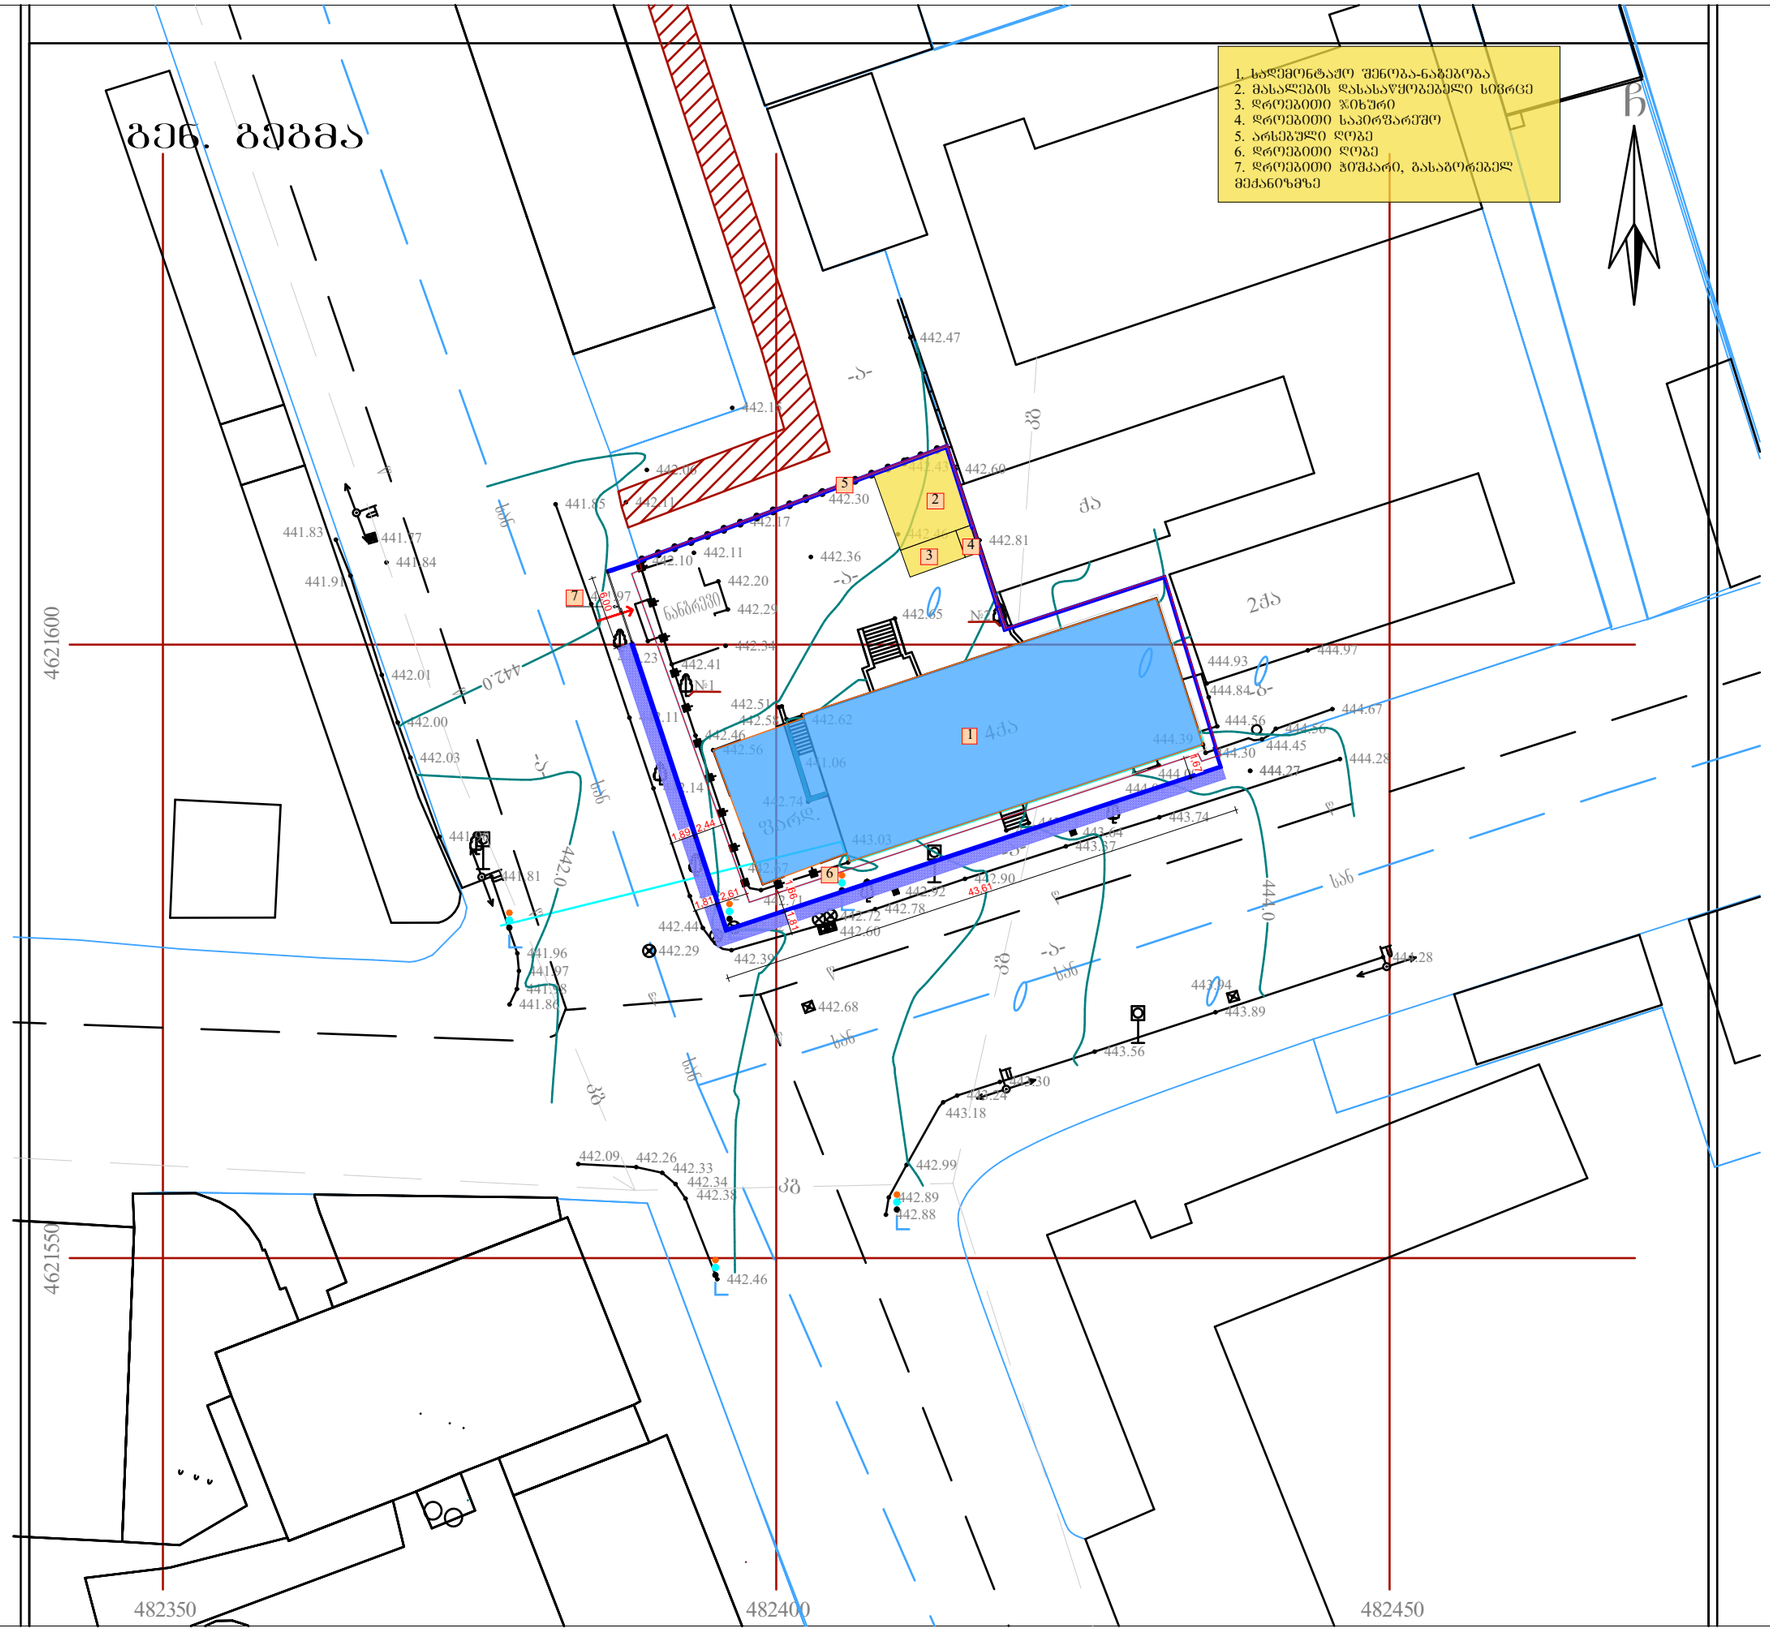

შენიშვნა:

ნახაზის სახელწოდება:

შ.პ.ს. არქივეი გრუპი
L.T.D. AchiWay Group

ს.კ. 400401739
ტელ.: +995 591 811 710

მისამართი: ქ. თბილისი, გიორგი ჭყონდიდელის ქ. №87 ს.კ. 01.12.12.003.136

პროექტის სახელწოდება/ დოკუმენტაციის პროექტის დასახელება:		
ნახაზის სახელწოდება: გენ. გეგმა		
თანამდებობა		
დირექტორი	შალვა ტალახაძე	
არქიტექტორი	მაია ხესიაშვილი	
შეკვეთა №:	ფორმატი: A-3	მასშტაბი: 500

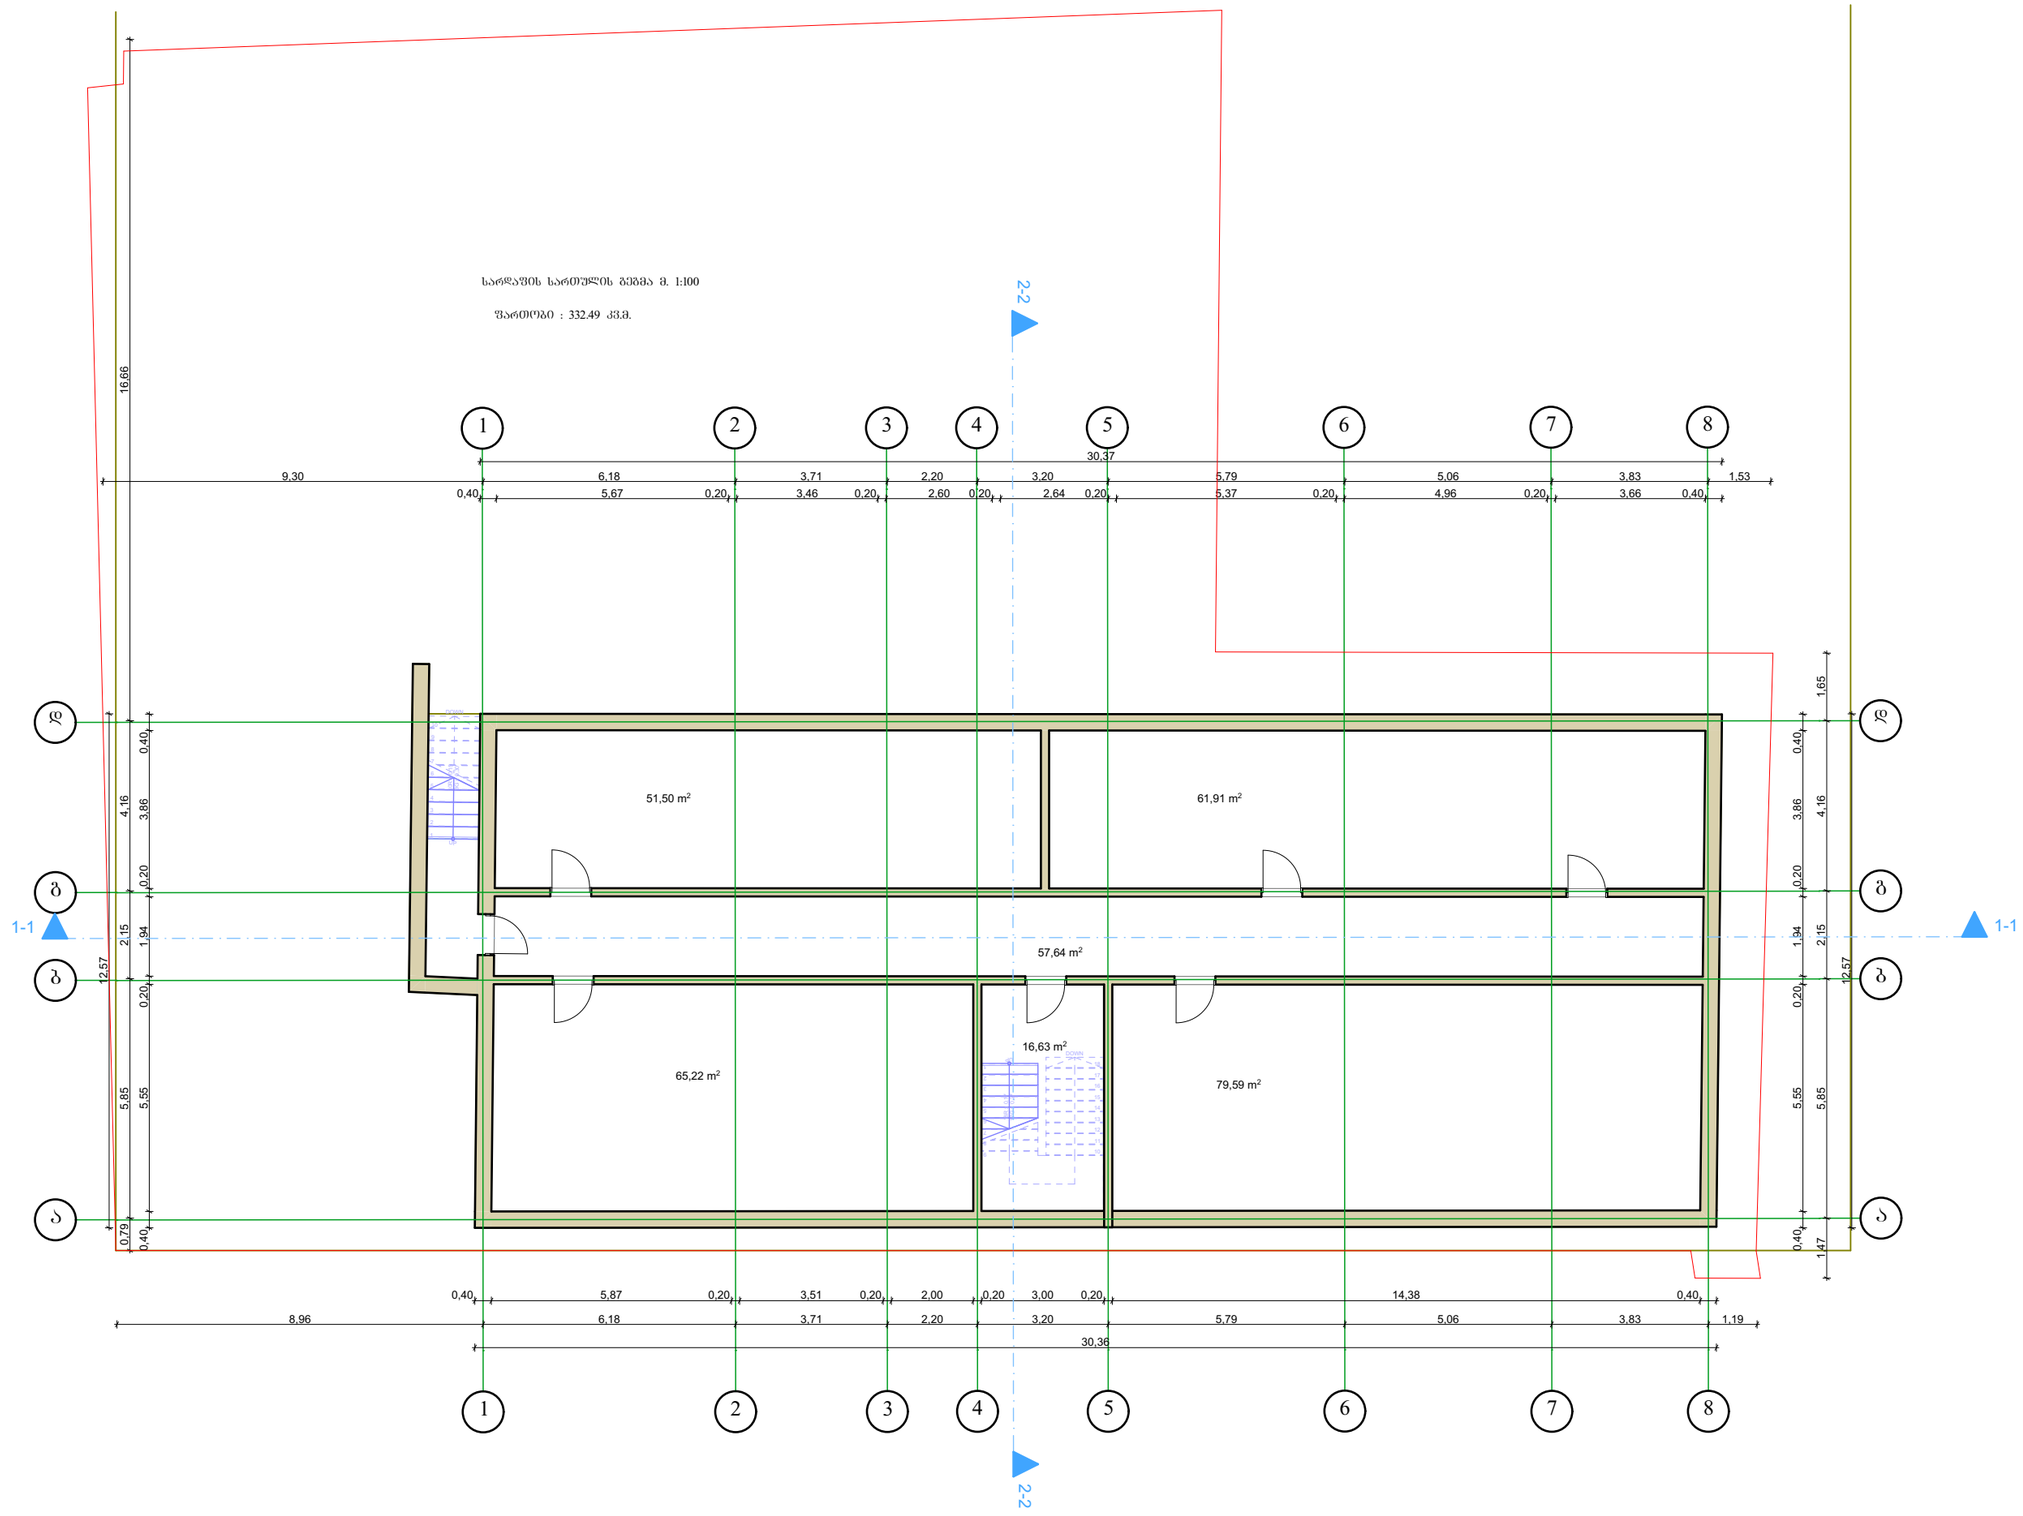

შენიშვნა:

ნახაზის სახელწოდება:

შ.პ.ს. არქიტექტორული ბიურო
L.T.D. AchiWay Group
ს.კ. 400401739
ტელ.: +995 591 811 710
მისამართი: ქ. თბილისი, გიორგი ჭყონდიდელის ქ. №87 ს.კ. 01.12.12.003.136

პროექტის სახელწოდება: დემონტაჟის პროექტირება დემონტაჟის პროექტი		
ნახაზის სახელწოდება: სარდაფის სართულის გეგმა		
თანამდებობა	სახელი	ხელმოწერა
დირექტორი	შალვა ტალაკვაძე	
არქიტექტორი	მაია სესიაშვილი	
შეკვეთა №:	ფორმატი: A-3	მასშტაბი: 100

I სართულის გეგმა მ. 1:100

ფართობი : 421.33 კვ.მ.

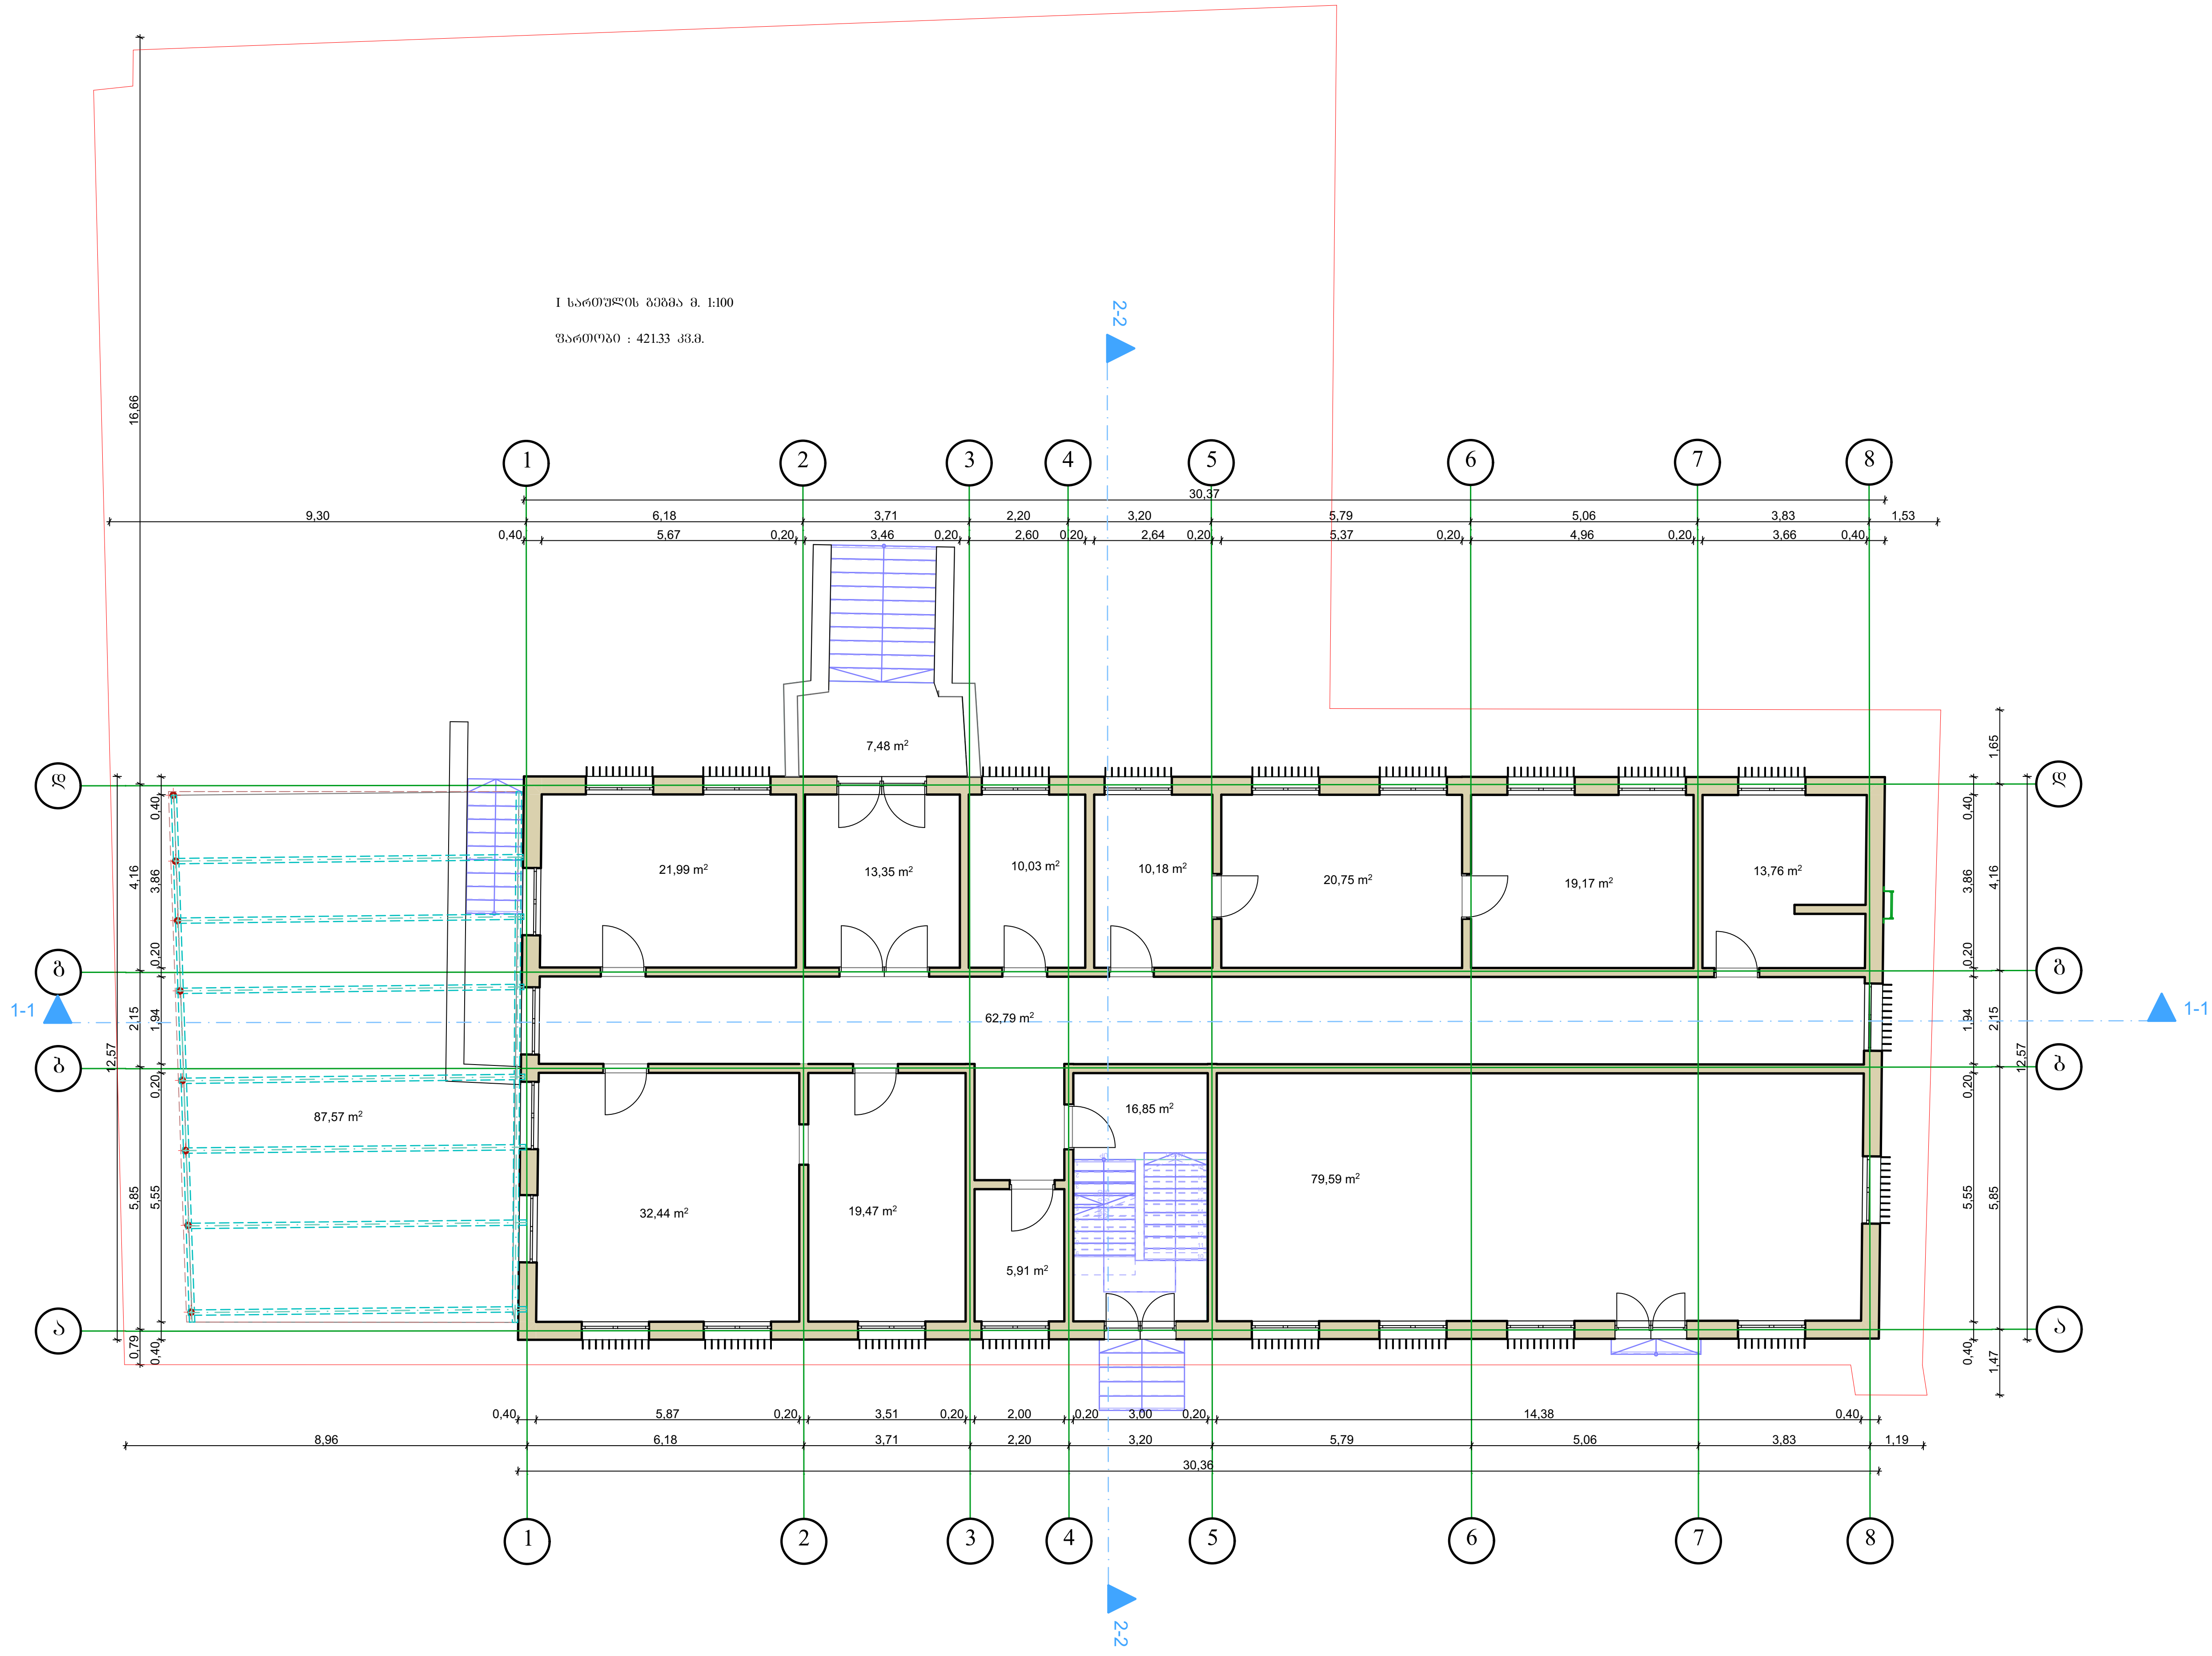

შენიშვნა:

ნახაზის სახელწოდება:



შ.პ.ს. არქივეი გრუპი
L.T.D. AchiWay Group

ს.კ. 400401739
ტელ.: +995 591 811 710

მისამართი: ქ. თბილისი, გიორგი ჭყონდიდელის ქ. №87 ს.კ. 01.12.12.003.136

პროექტის სახელწოდება
დემონტაჟის პროექტი

დემონტაჟის პროექტი

ნახაზის სახელწოდება:
I სართულის გეგმა

თანამდებობა	სახელი, გვარი	ხელმოწერა
დირექტორი	შალვა ტალახაძე	
არქიტექტორი	მაია სესიაშვილი	

შეკვეთა №:	ფორმატი:	მასშტაბი:
	A-3	100

II სართულის გეგმა მ. 1:100

ფართობი : 325.11 კვ.მ.

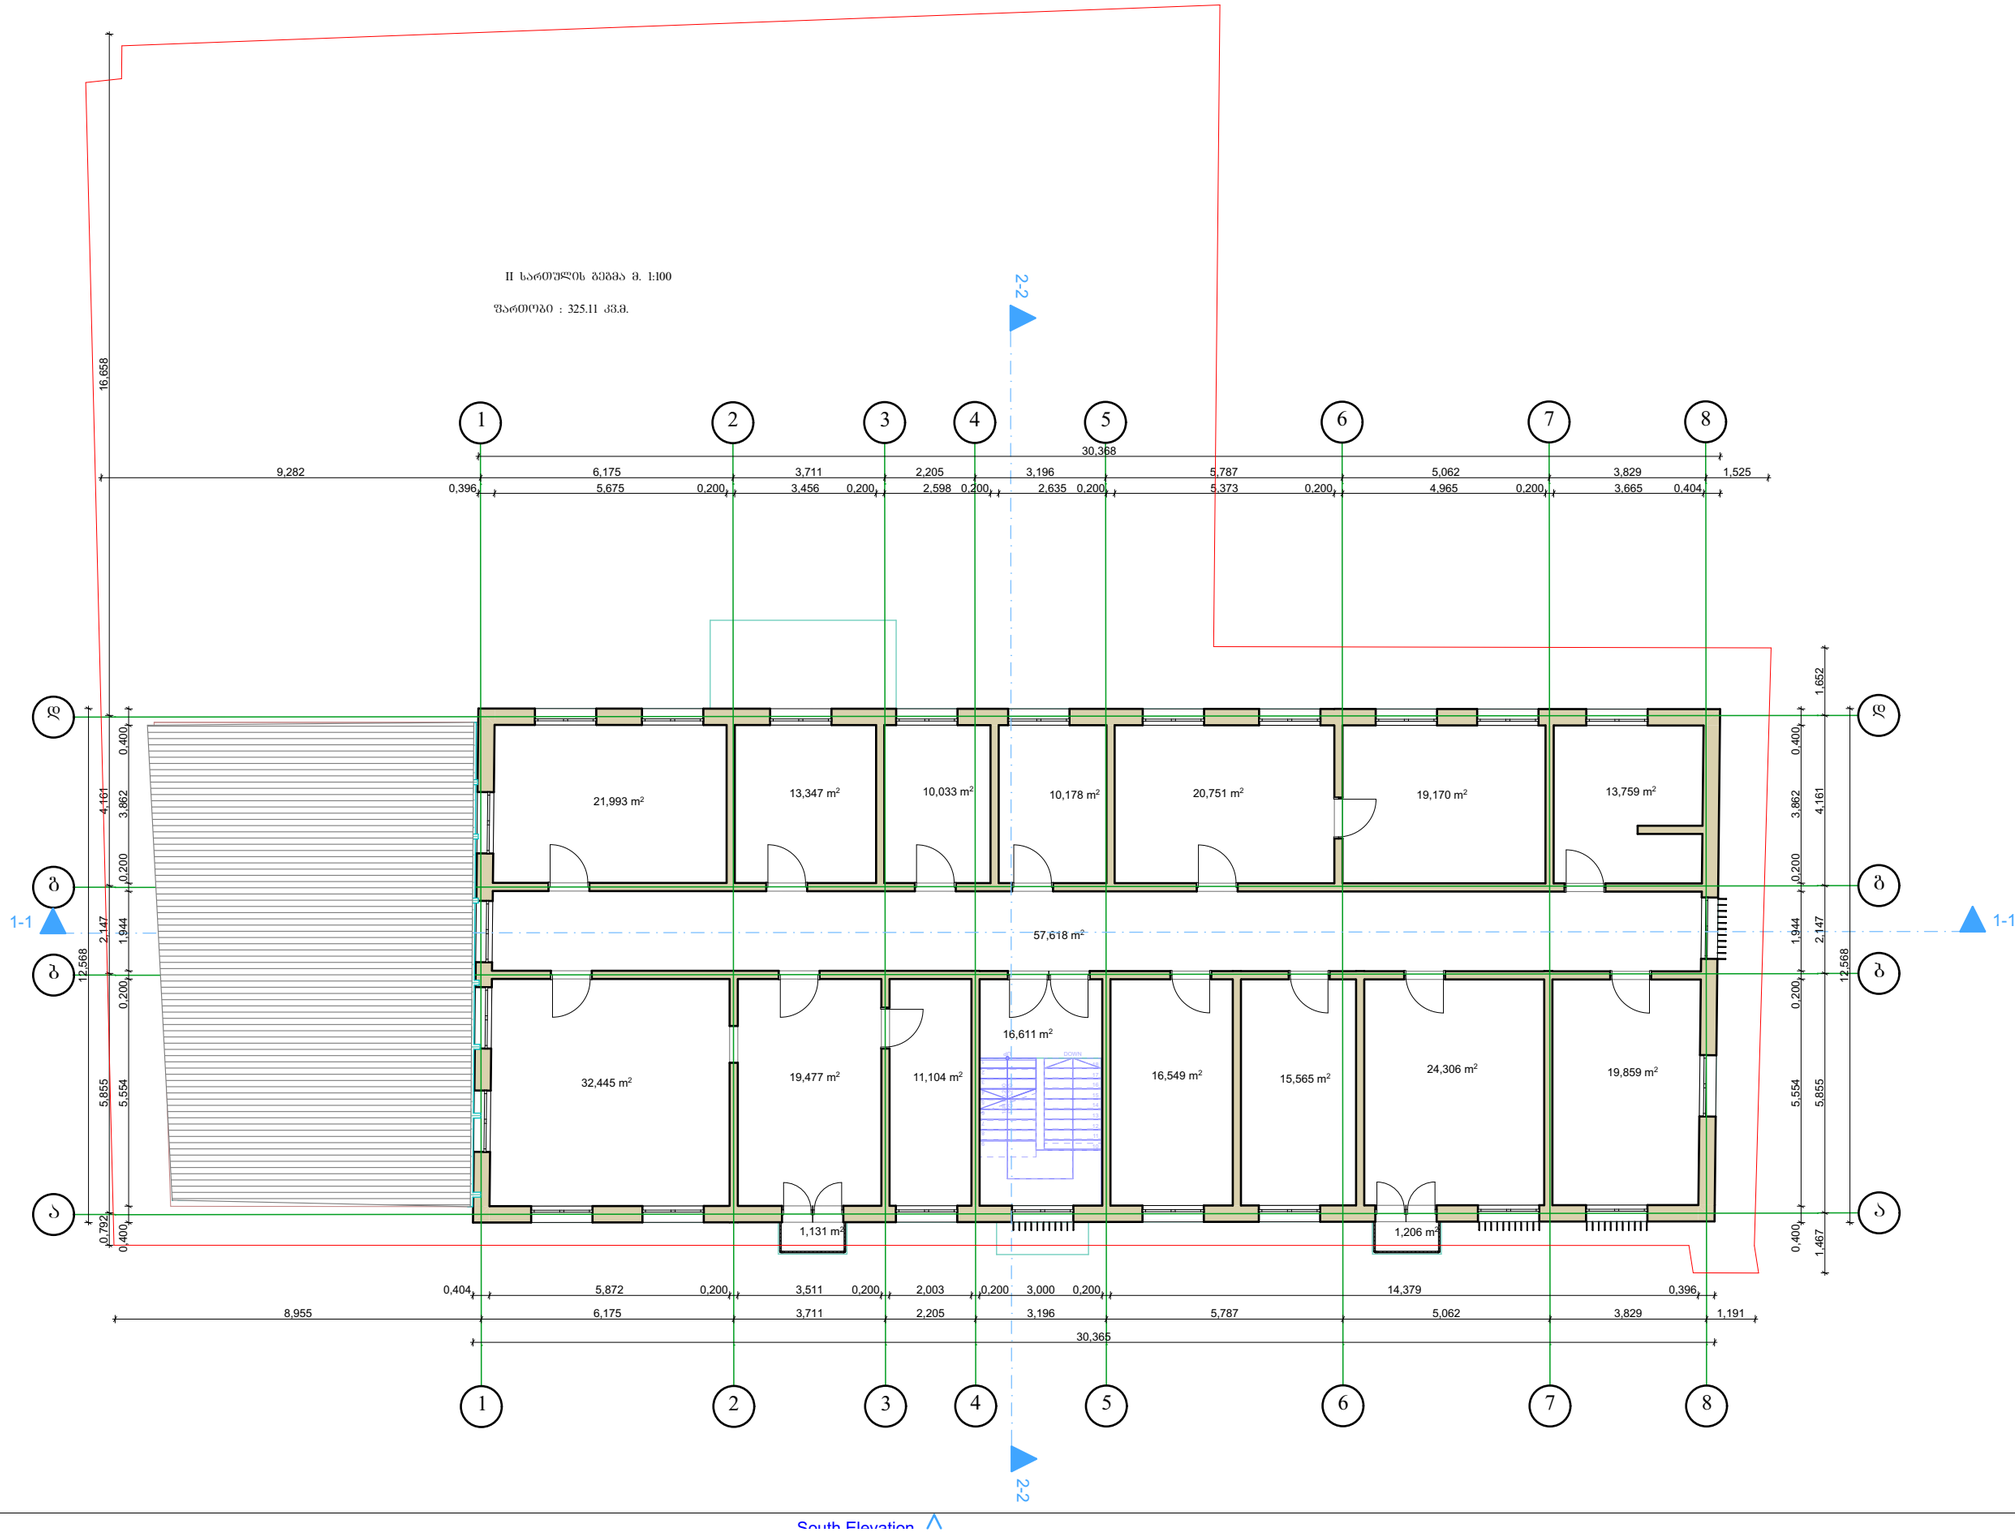

შენიშვნა:

ნახაზის
სახელწოდება:

შ.პ.ს. არქიტექტორული ბიურო
L.T.D. AchiWay Group

ს.კ. 400401739
ტელ.: +995 591 811 710

მისამართი: ქ. თბილისი, გიორგი
ჯყონდიდელის ქ. №87 ს.კ. 01.12.12.003.136

პროექტის სახელწოდება
დემონტაჟის პროექტი

დემონტაჟის პროექტი

ნახაზის სახელწოდება:
II სართულის გეგმა

თანამდებობა	სახელი	ხელმოწერა
დირექტორი	შალვა [illegible]	
არქიტექტორი	მაია სესიაშვილი	
შეკვეთა №:	ფორმატი: A-3	მასშტაბი: 100

III სართულის გეგმა მ. 1:100

ზართობი : 335.26 კვ.მ.

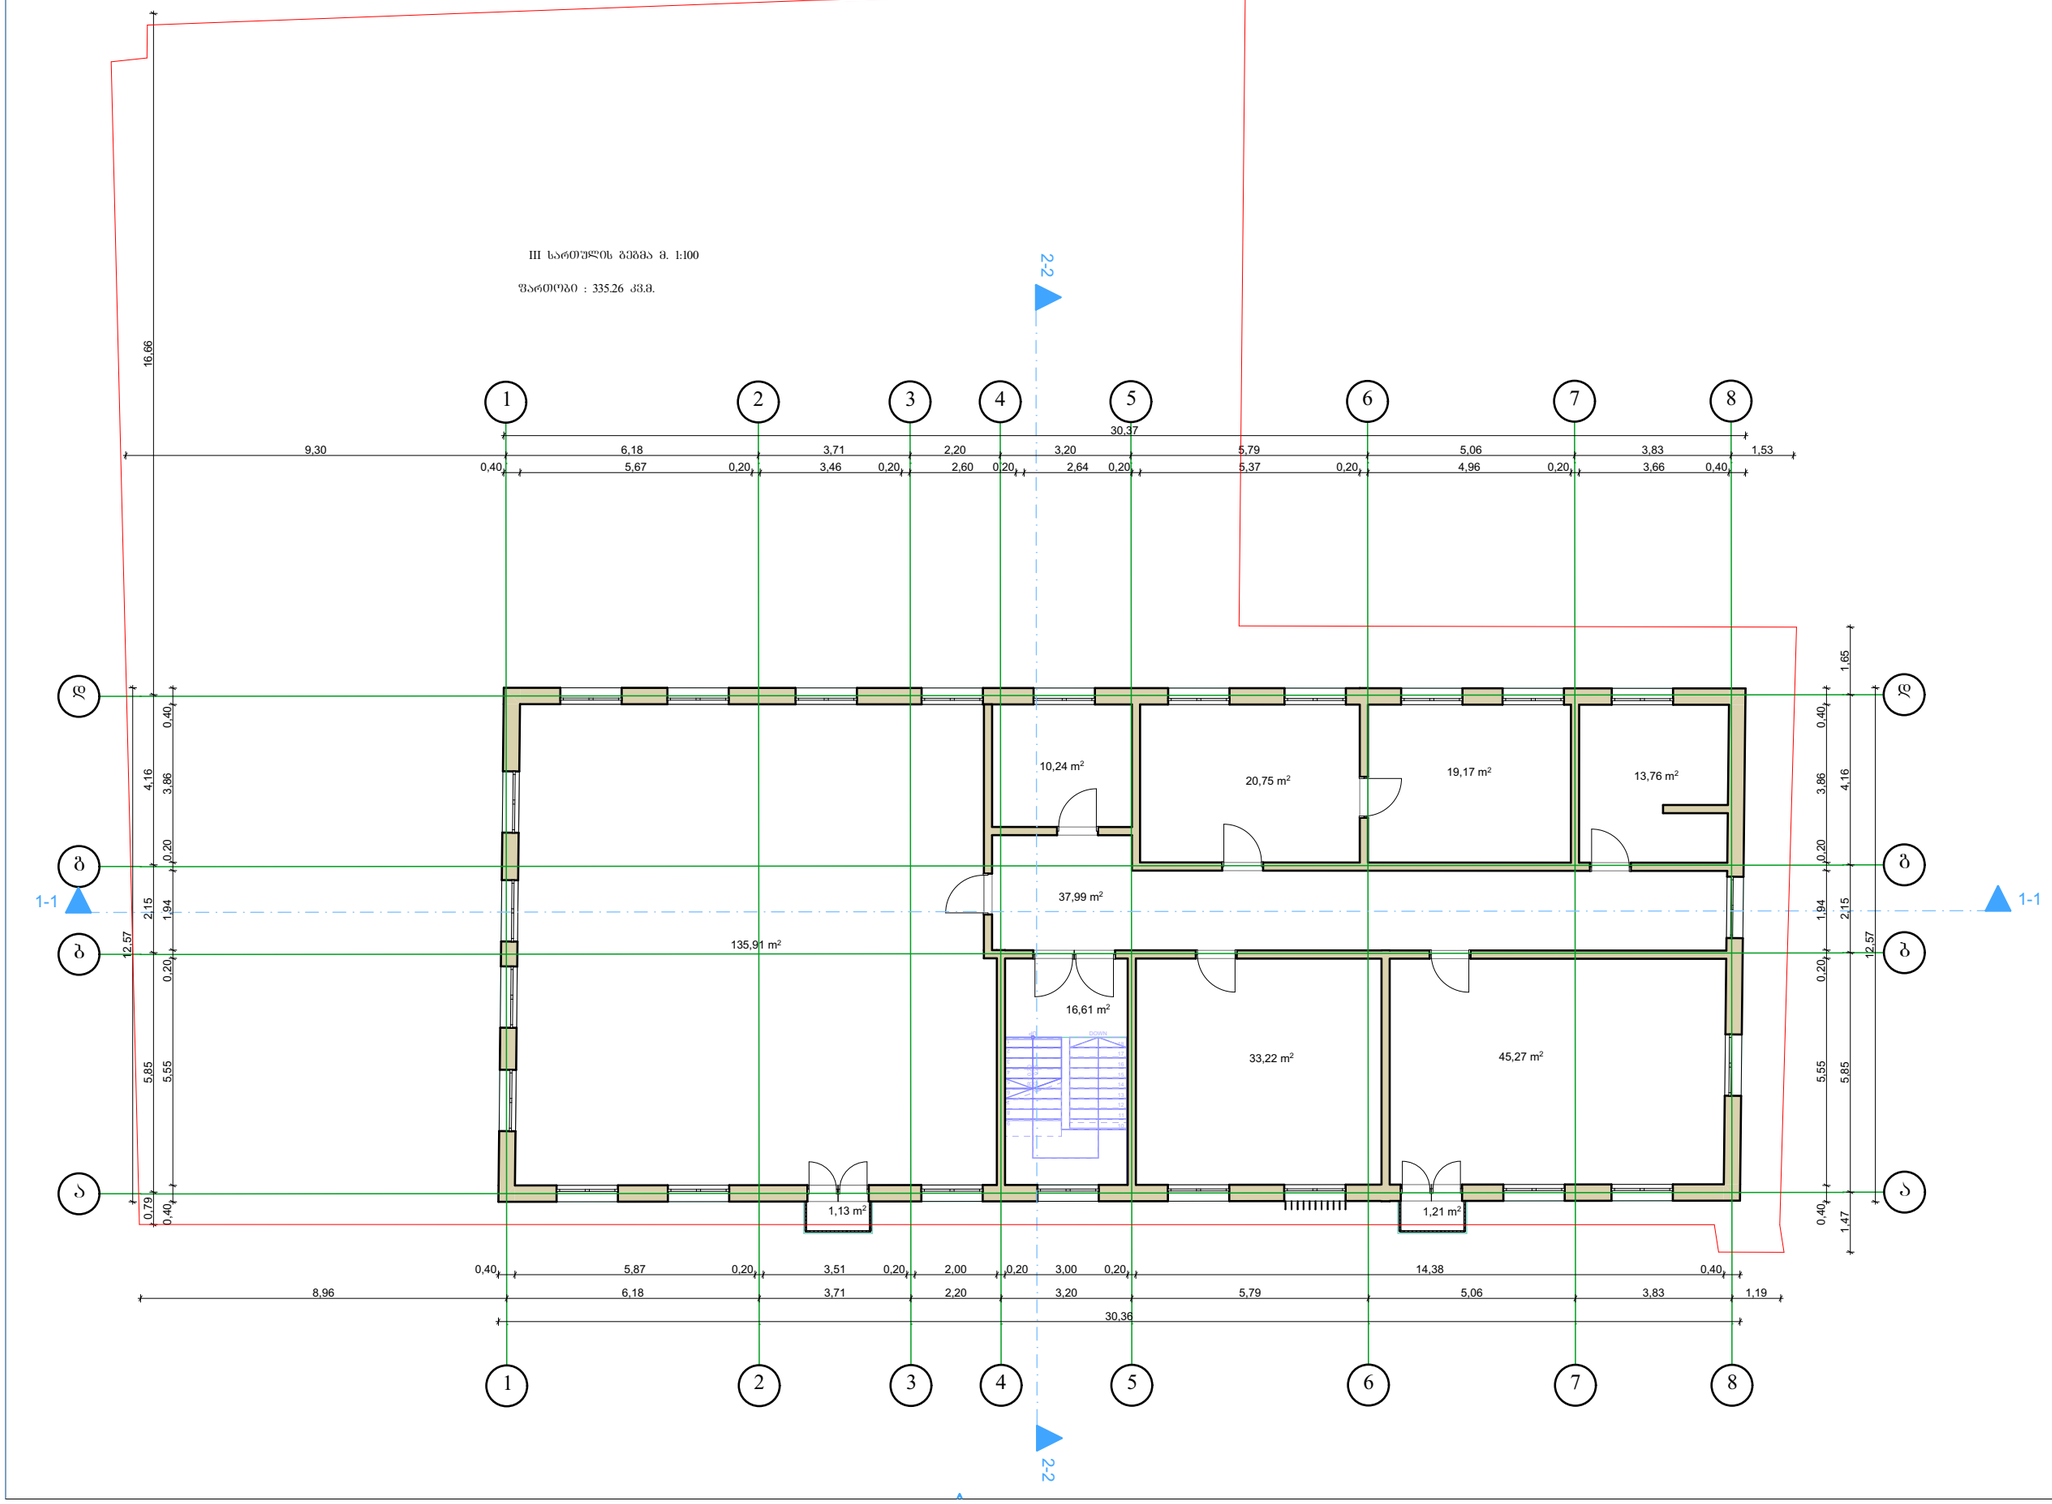

შენიშვნა:

ნახაზის
სახელწოდება:

შ.პ.ს. არქიტექტორული ბიურო
L.T.D. AchiWay Group

ს.კ. 400401739
ტელ.: +995 591 811 710

მისამართი: ქ. თბილისი, გიორგი ჭყონდიდელის ქ. №87 ს.კ. 01.12.12.003.136

პროექტის სახელწოდება/ დოკუმენტის პროექტის დოკუმენტაციის პროექტი		
ნახაზის სახელწოდება: III სართულის გეგმა		
თანამდებობა	სახელი, გვარი	ხელმოწერა
დირექტორი	შალვა ტალახაძე	
არქიტექტორი	მაია ხესიაშვილი	
შეკვეთა №:	ფორმატი: A-3	მასშტაბი: 100

IV სართულის გეგმა მ. 1:100

ფართობი : 333.04 კვ.მ.

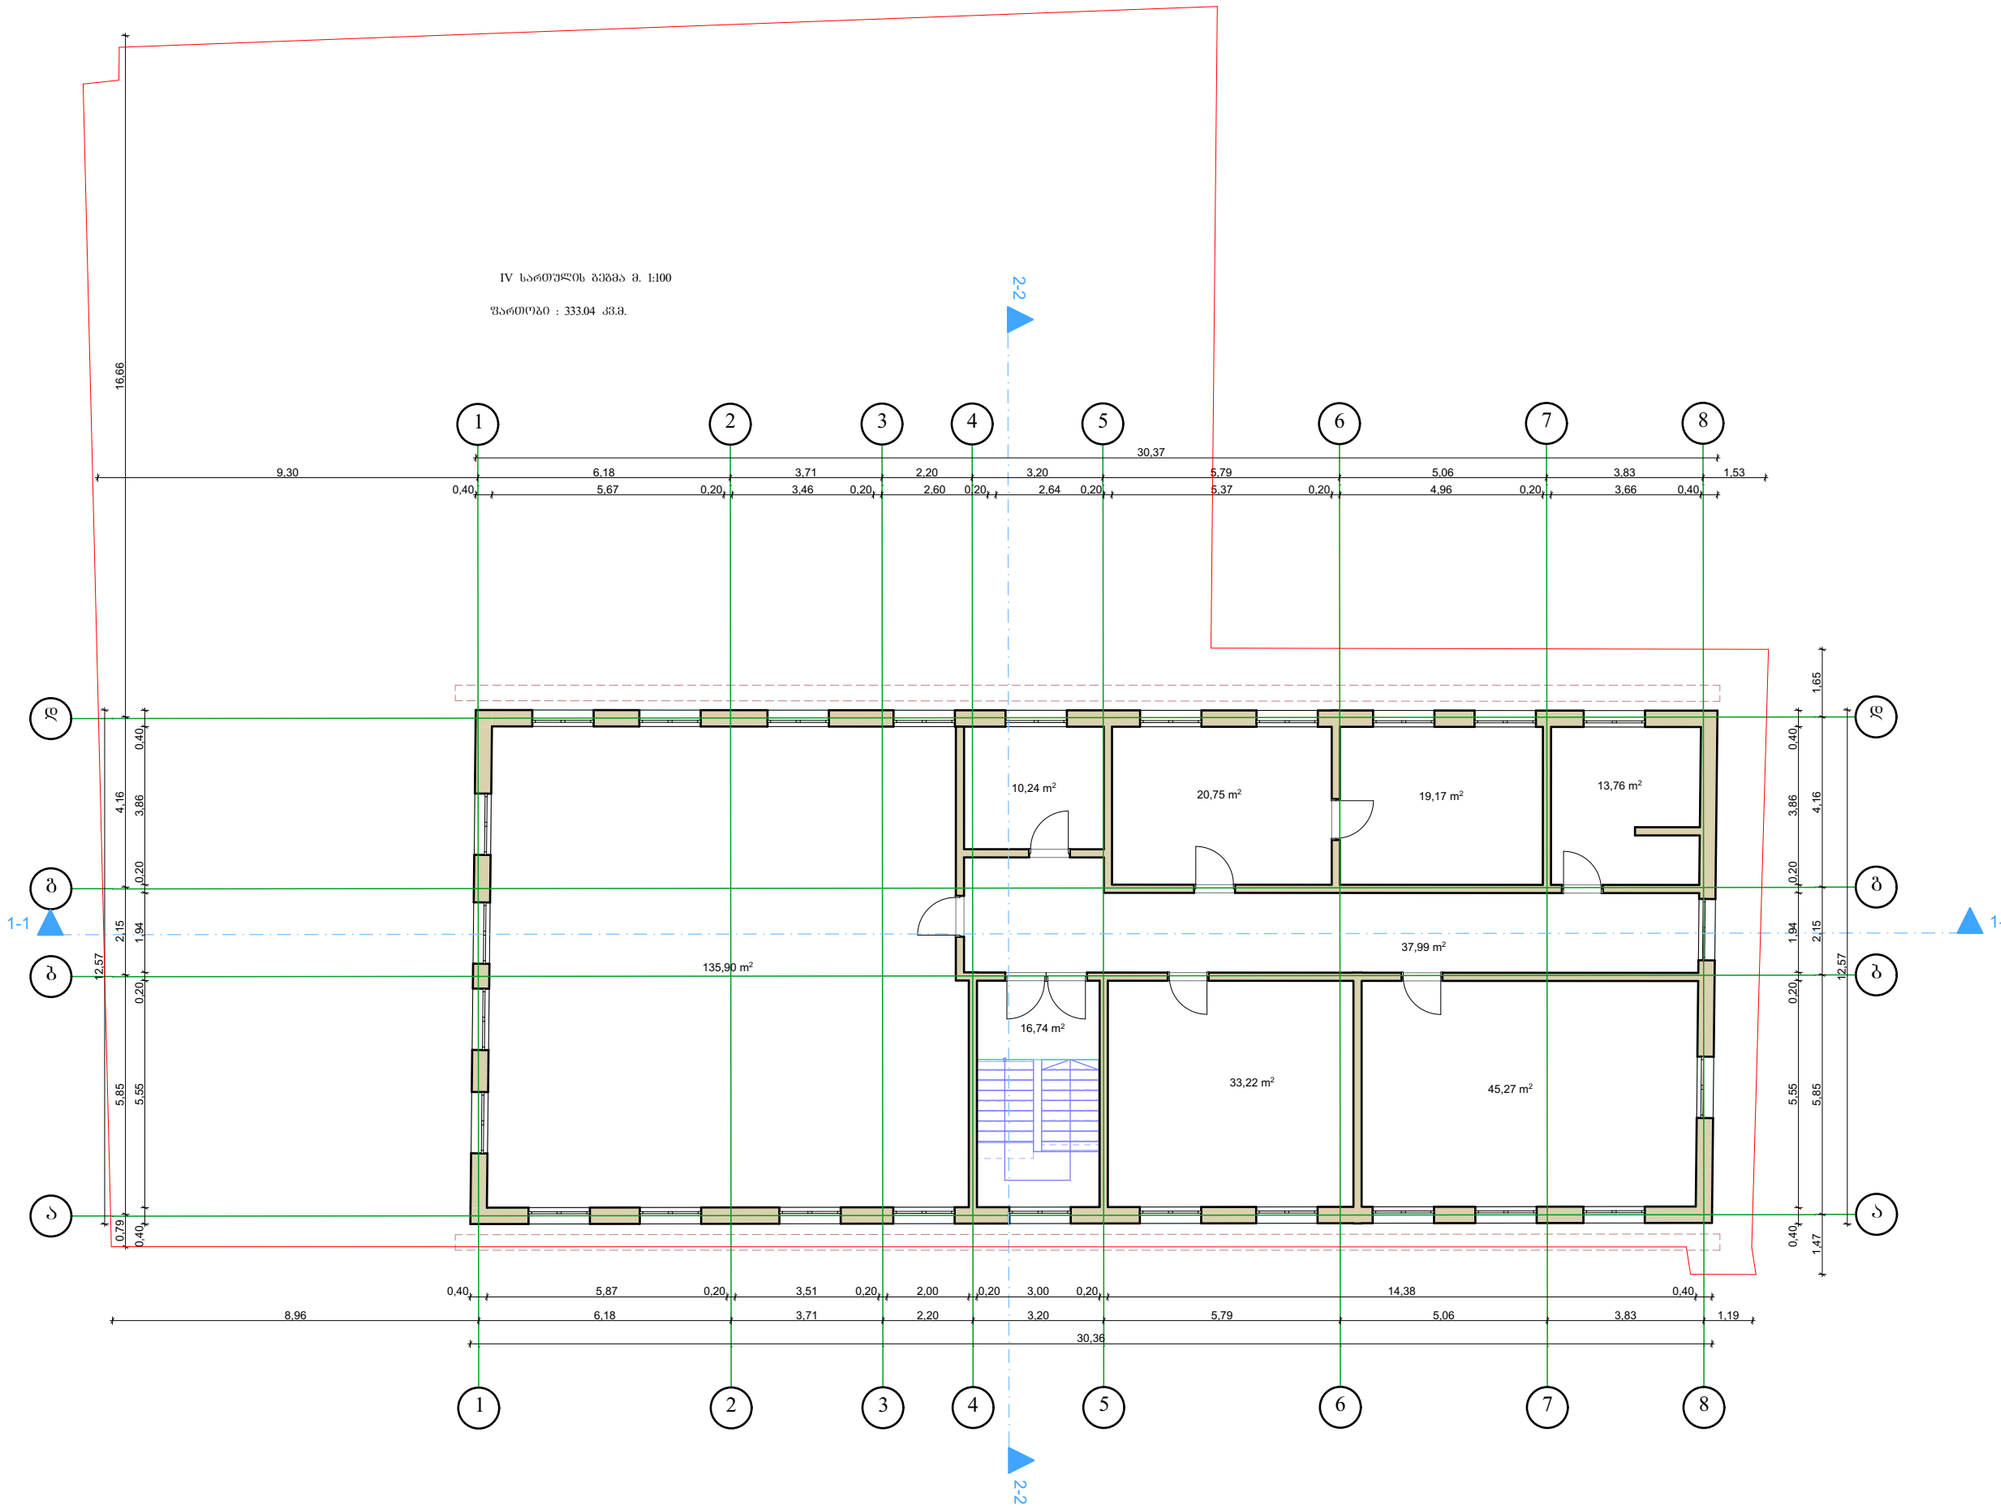

შენიშვნა:

ნახაზის
სახელწოდება:

შ.პ.ს. არქიტექტორული ბიურო
L.T.D. AchiWay Group

ს.კ. 400401739
ტელ.: +995 591 811 710

მისამართი: ქ. თბილისი, გიორგი ჯყონდიდელის ქ. №87 ს.კ. 01.12.12.003.136

პროექტის სახელწოდება: დემონტაჟის პროექტი		
დემონტაჟის პროექტი		
ნახაზის სახელწოდება: IV სართულის გეგმა		
თანამფლობა		
დირექტორი	შალვა ტალახაძე	
არქიტექტორი	მაია სესიაშვილი	
შეკვეთა №:	ფორმატი: A-3	მასშტაბი: 100

სახურავის გეგმა მ. 1:100

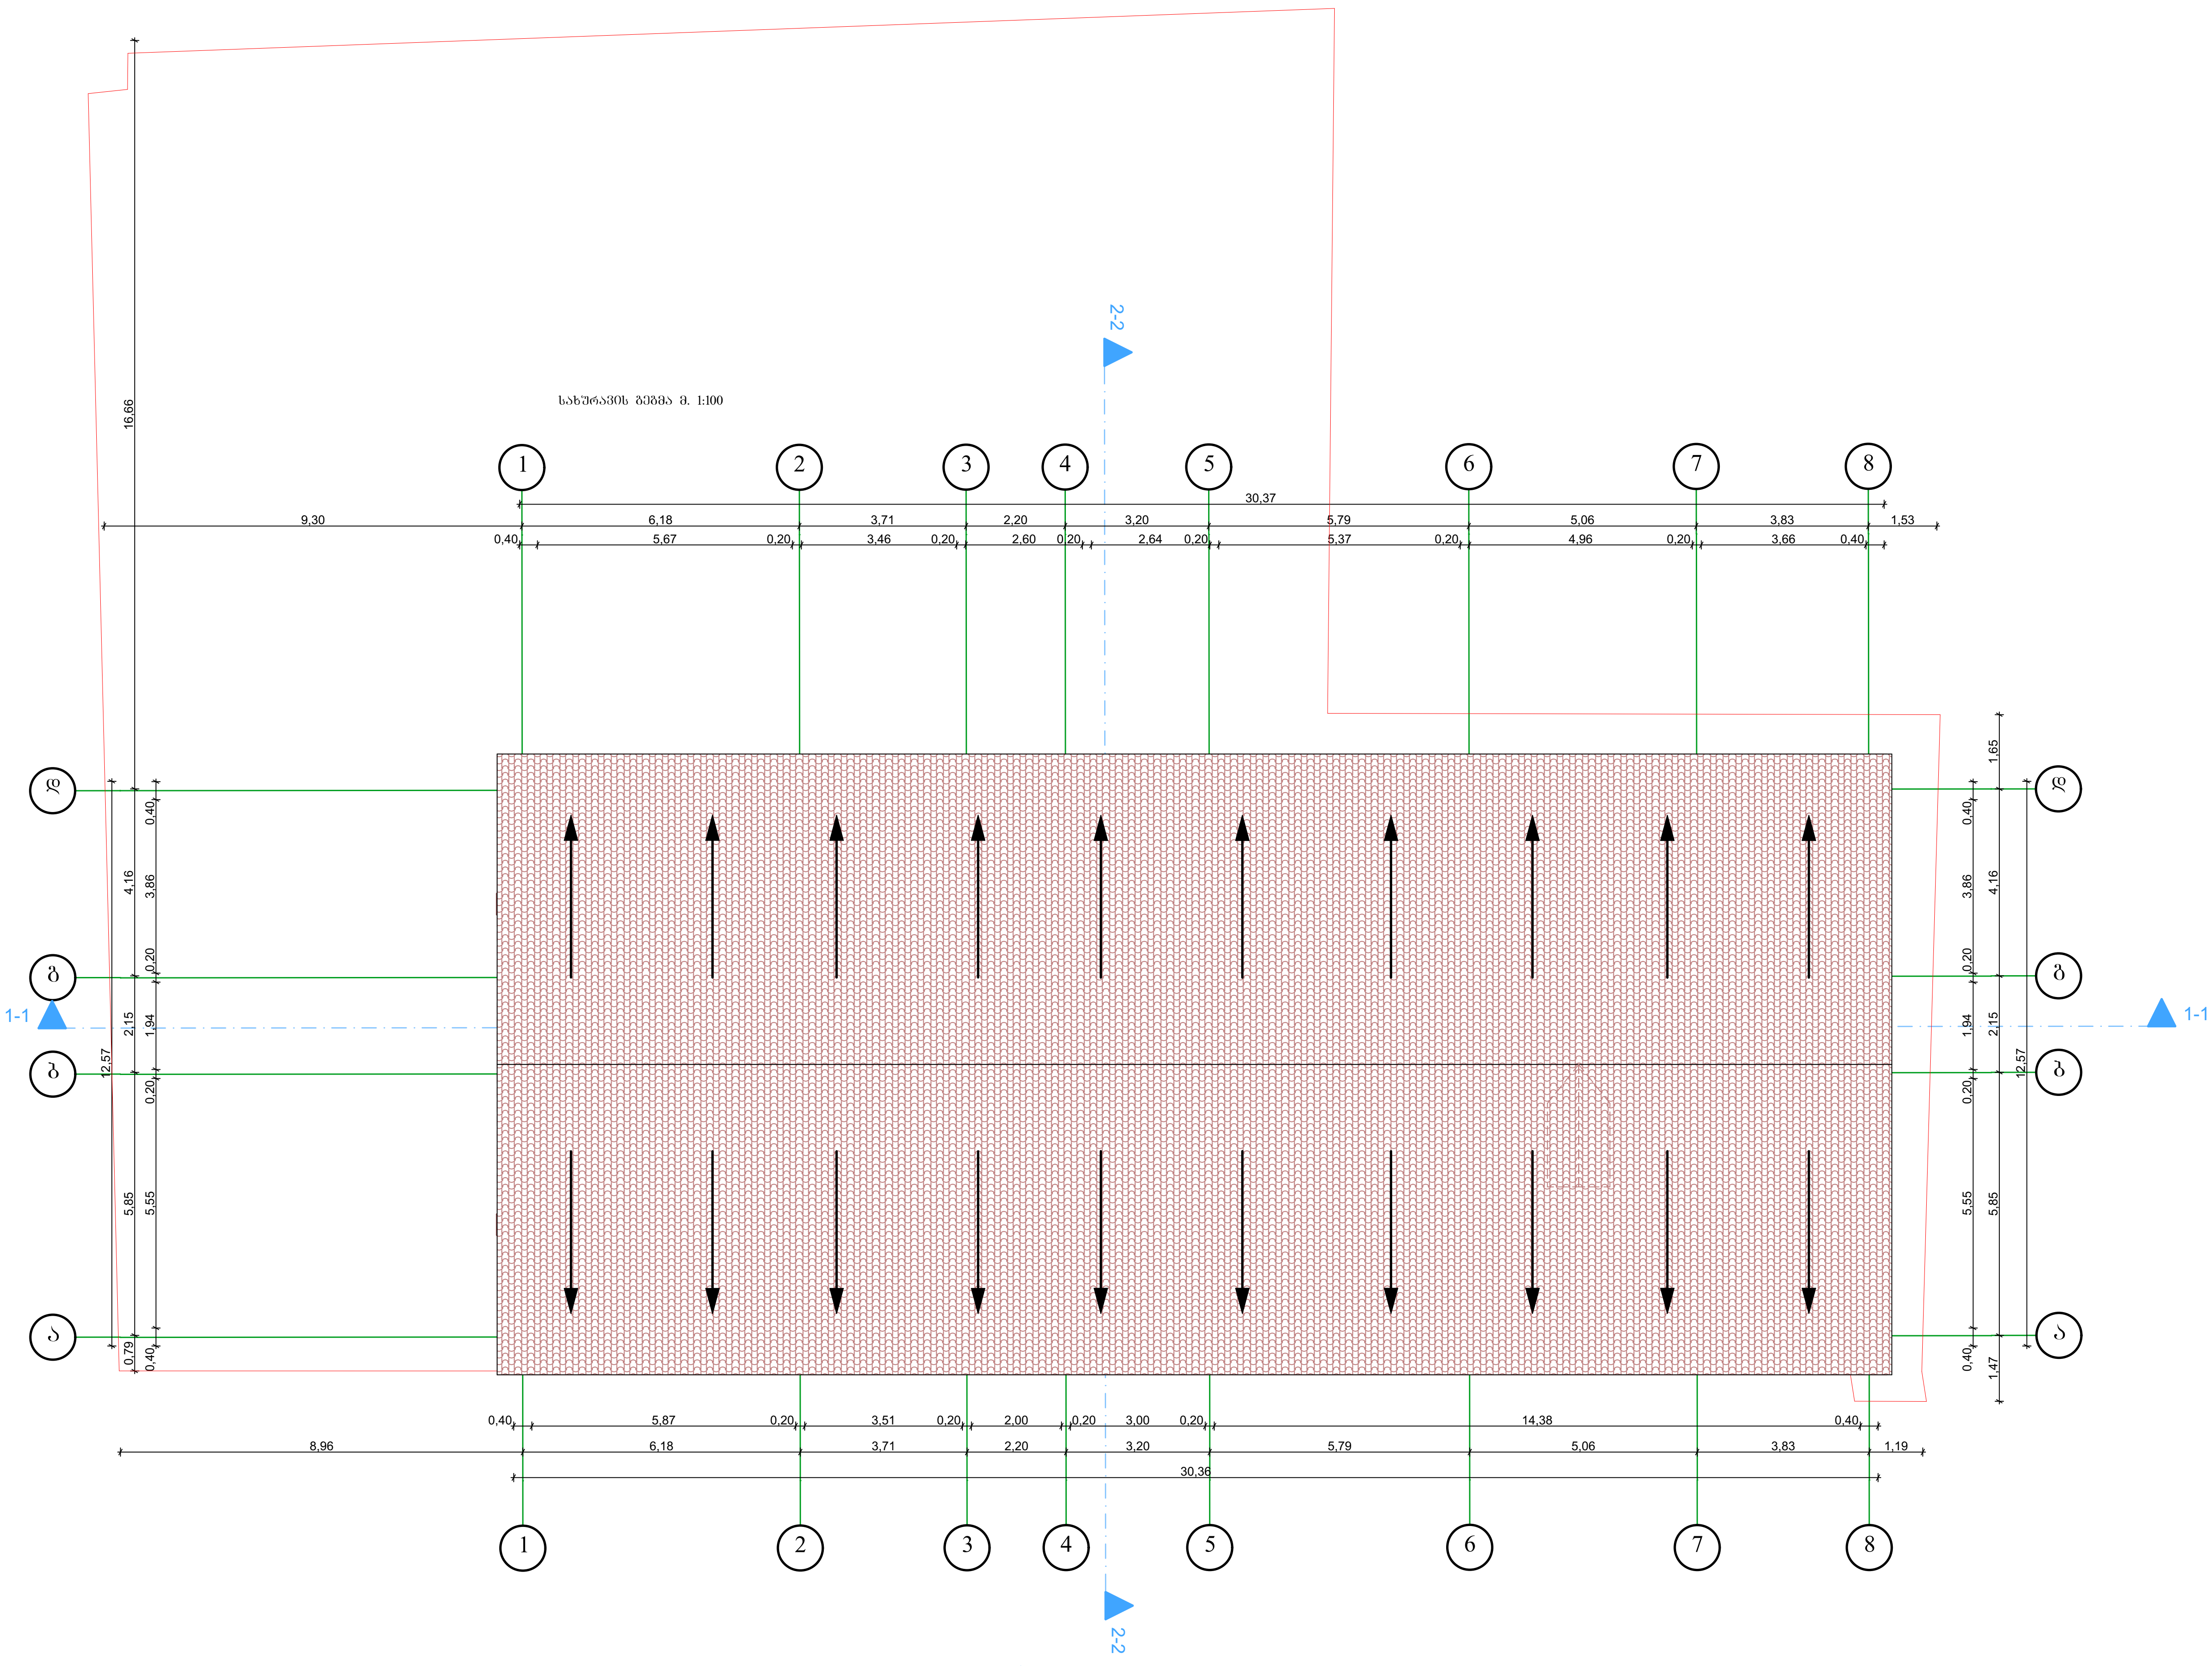

შენიშვნა:

ნახაზის სახელწოდება:

ArchiWay Group

შ.პ.ს. არქივეი გრუპი
L.T.D. AchiWay Group

ს.კ. 400401739
ტელ.: +995 591 811 710

მისამართი: ქ. თბილისი, გიორგი ჭყონდიდელის ქ. №87 ს.კ. 01.12.12.003.136

პროექტის სახელწოდება: დემონტაჟის პროექტი
დემონტაჟის პროექტი

ნახაზის სახელწოდება:
სახურავის გეგმა

თანამდებობა	სახელი, გვარი	ხელმოწერა
დირექტორი	შა[illegible] ტალ[illegible]	
არქიტექტორი	მაია სესიაშვილი	
შეკვეთა №:	ფორმატი: A-3	მასშტაბი: 100

ჭრილი 1-1

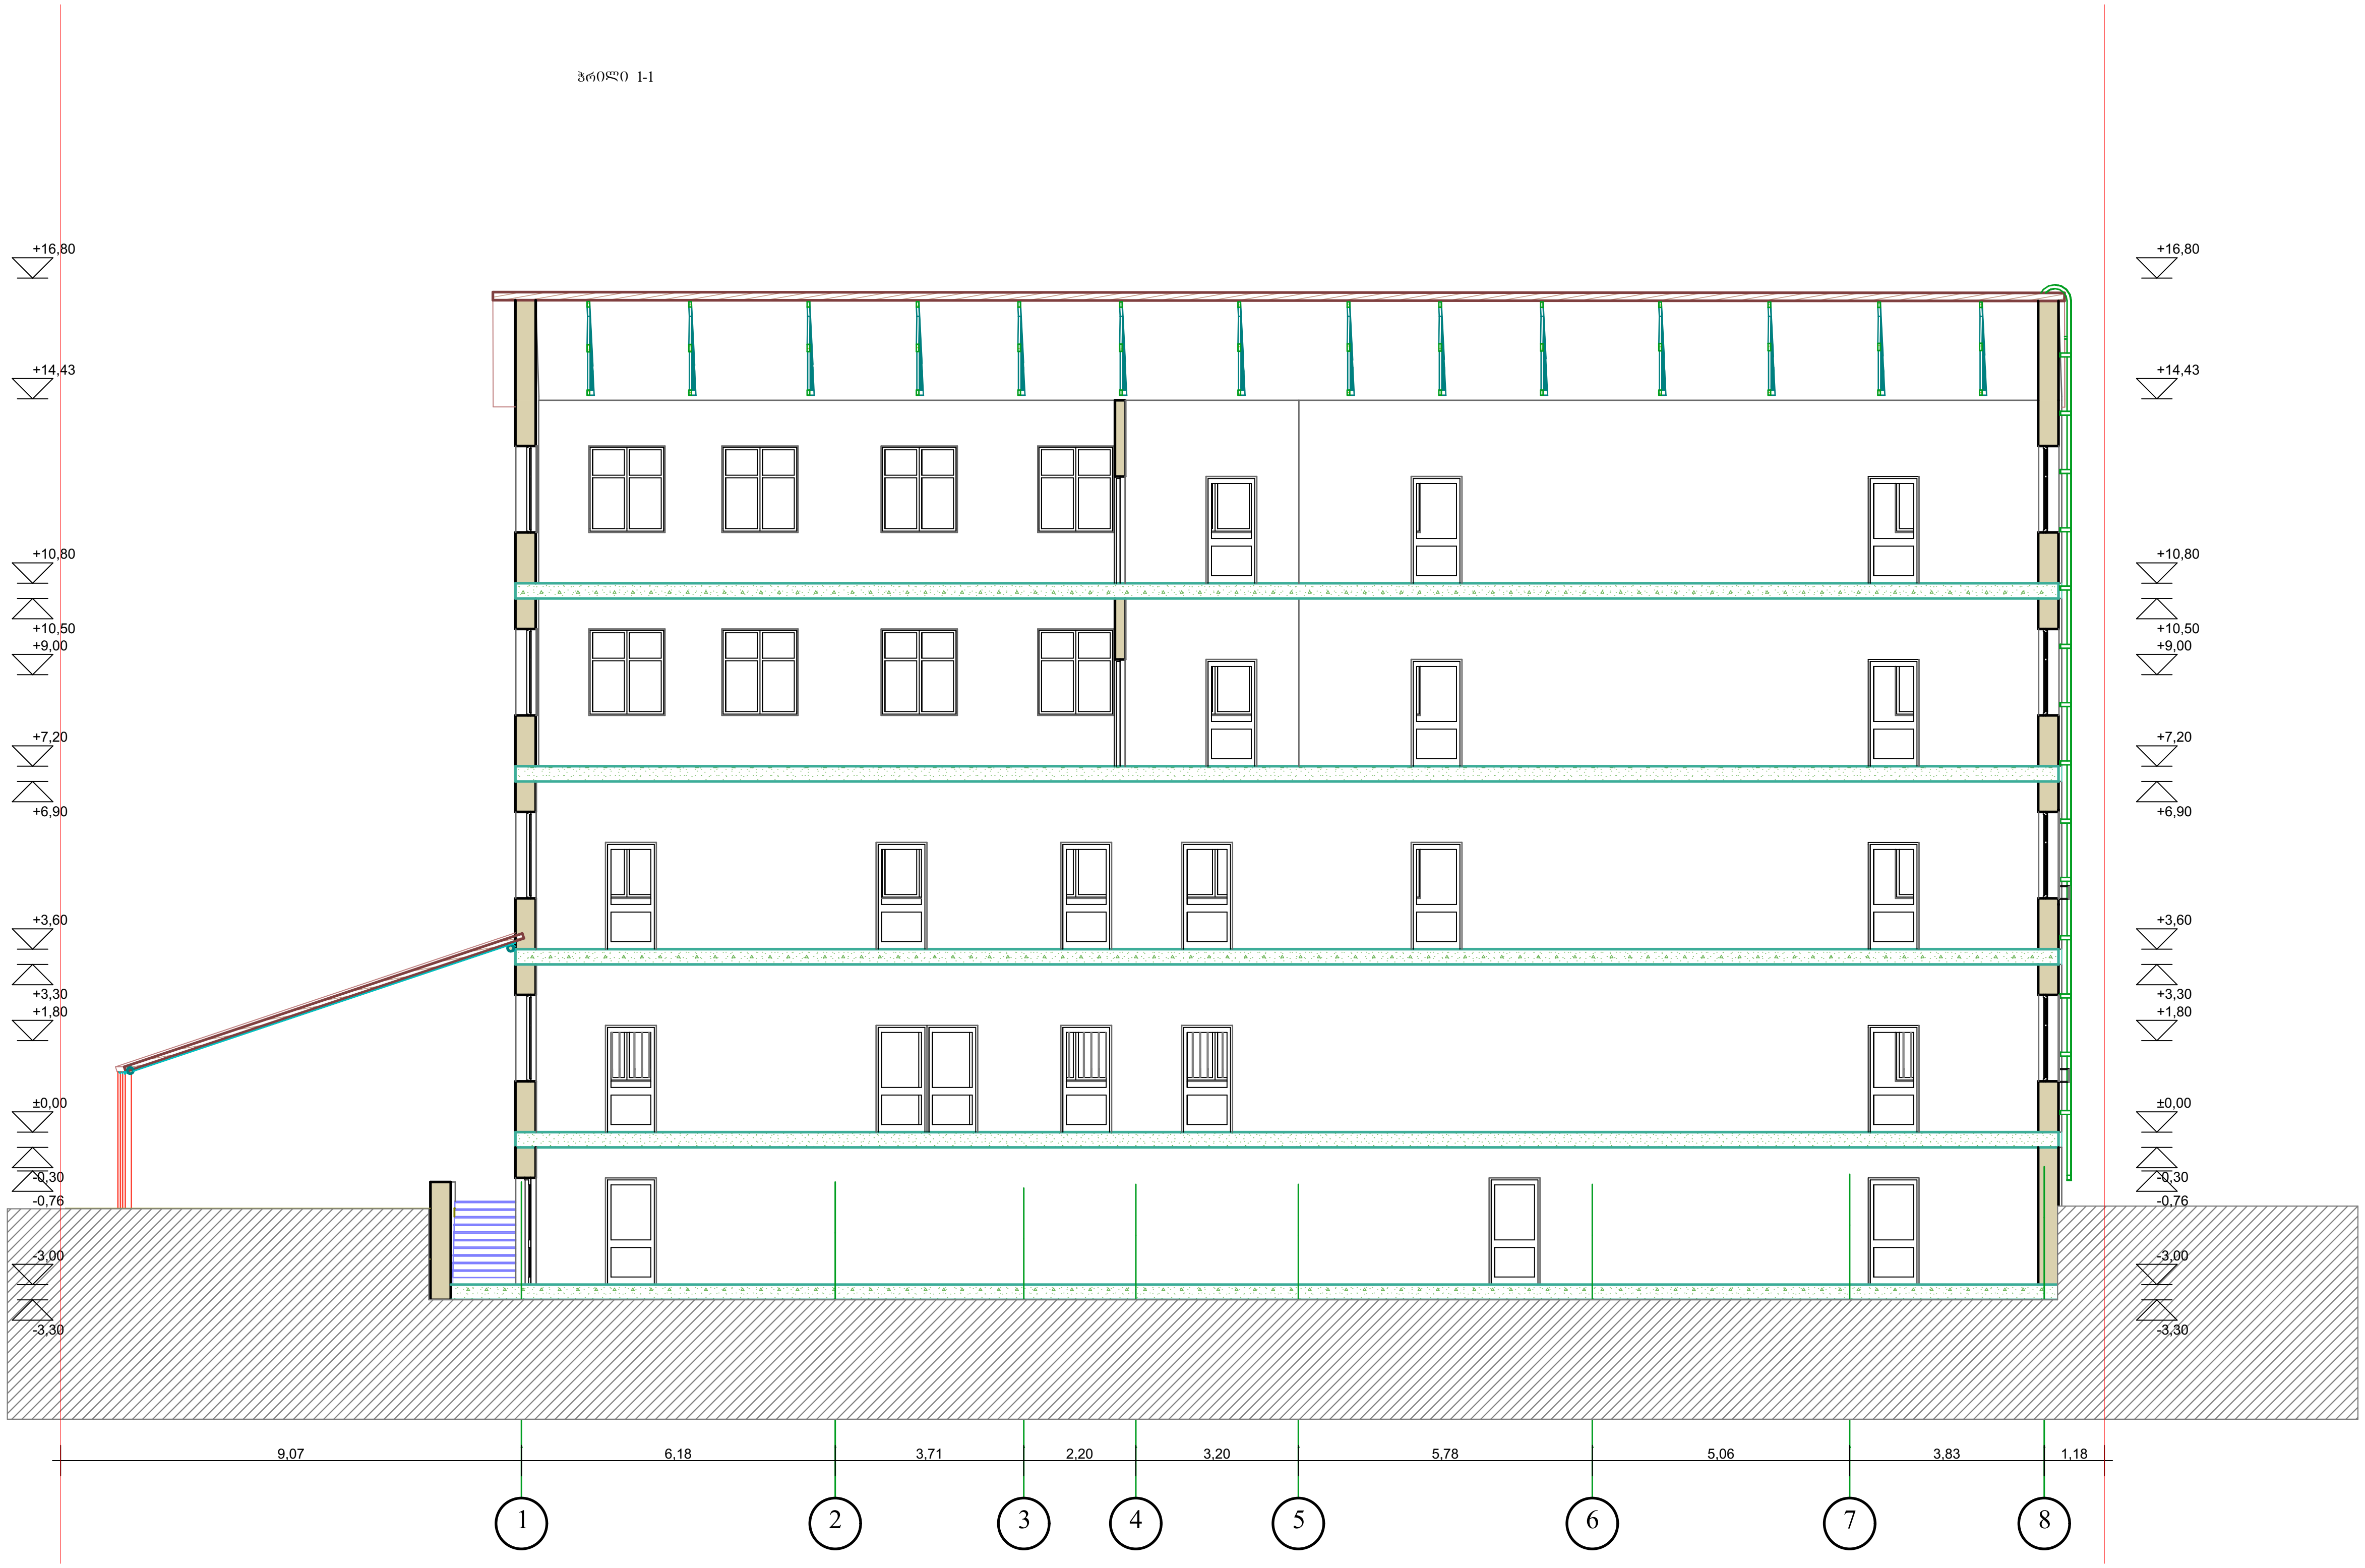

შენიშვნა:

ნახაზის სახელწოდება:

შ.პ.ს. არქივეი გრუპი
L.T.D. AchiWay Group

ს.კ. 400401739
ტელ.: +995 591 811 710

მისამართი: ქ. თბილისი, გიორგი ჯყონდიდელის ქ. №87 ს.კ. 01.12.12.003.136

პროექტის სახელწოდება:
დემონტაჟის პროექტი

ნახაზის სახელწოდება:
ჭრილი 1-1

თანამდებობა	სახელი, გვარი	ხელმოწერა
დირექტორი	[illegible]	
არქიტექტორი	მაია სესიაშვილი	
შეკვეთა №:	ფორმატი: A-3	მასშტაბი: 100

ჭრილი 2-2

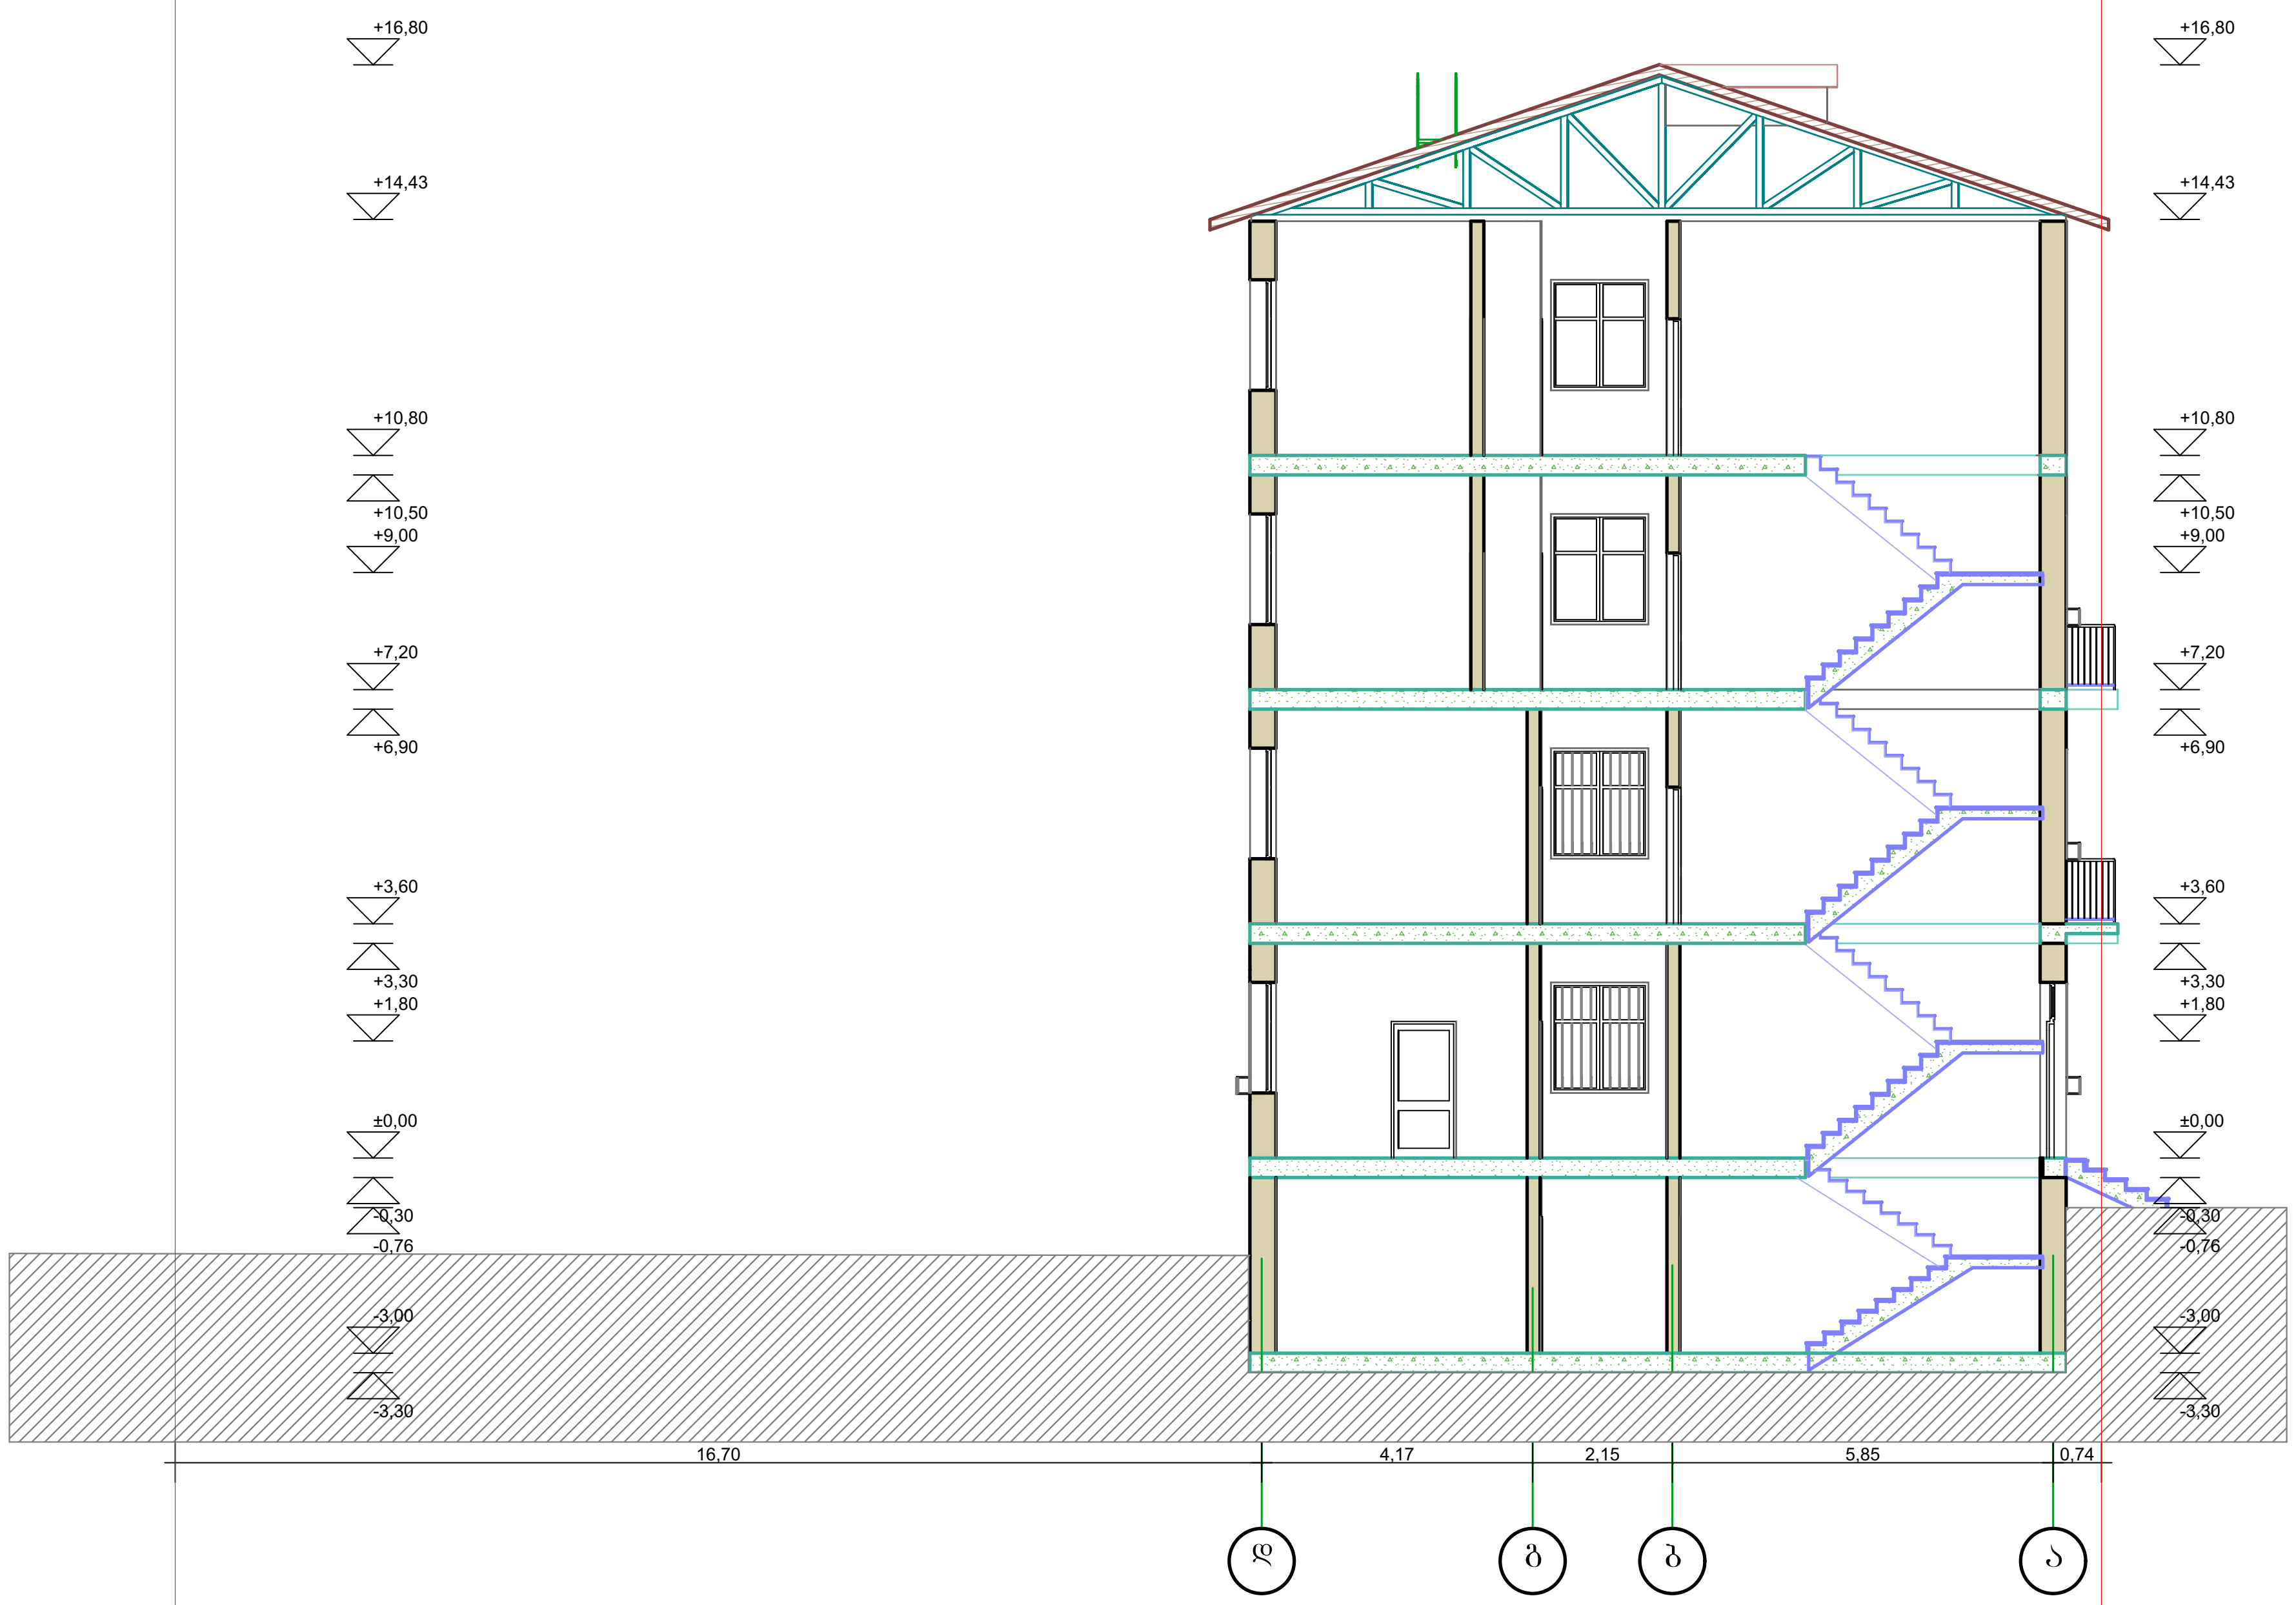

შენიშვნა:

ნახაზის სახელწოდება:

შ.პ.ს. არქივეი გრუპი
L.T.D. AchiWay Group

ს.კ. 400401739
ტელ.: +995 591 811 710

მისამართი: ქ. თბილისი, გიორგი ჭყონდიდელის ქ. №87 ს.კ. 01.12.12.003.136

პროექტის სახელწოდება:
დემონტაჟის პროექტი

ნახაზის სახელწოდება:
ჭრილი 2-2

თანამდებობა	სახელი, გვარი	ხელმოწერა
დირექტორი	[illegible]	
არქიტექტორი	მაია სესიაშვილი	

შეკვეთა №:	ფორმატი:	მასშტაბი:
	A-3	100

ფასადი ა-დ ღერძებს შორის



შენიშვნა:

ნახაზის სახელწოდება:

შ.პ.ს. არქივეი გრუპი
L.T.D. AchiWay Group

ს.კ. 400401739
ტელ.: +995 591 811 710

მისამართი: ქ. თბილისი, გიორგი ჭყონდიდელის ქ. №87 ს.კ. 01.12.12.003.136

პროექტის სახელწოდება
დემონტაჟის პროექტი

დემონტაჟის პროექტი

ნახაზის სახელწოდება:
ფასადი ა-დ ღერძებს შორის

თანამდებობა	სახელი, გვარი	ხელმოწერა
დირექტორი	შალვა ტალახაძე	
არქიტექტორი	მაია სესიაშვილი	

შეკვეთა №:	ფორმატი:	მასშტაბი:
	A-3	100

ფასადი 8-1 ღერძებს შორის



შენიშვნა:

ნახაზის სახელწოდება:

შ.პ.ს. არქივეი გრუპი
L.T.D. AchiWay Group

ს.კ. 400401739
ტელ.: +995 591 811 710

მისამართი: ქ. თბილისი, გიორგი ჯყონდიდელის ქ. №87 ს.კ. 01.12.12.003.136

პროექტის სახელწოდება:
დემონტაჟის პროექტი

ნახაზის სახელწოდება:
ფასადი 8-1 ღერძებს შორის

თანამდებობა	სახელი, გვარი	ხელმოწერა
დირექტორი	[illegible]	
არქიტექტორი	მაია სესიაშვილი	

შეკვეთა №:	ფორმატი:	მასშტაბი:
	A-3	100

შენიშვნა:

ფასადი 1-8 ღერძებს შორის

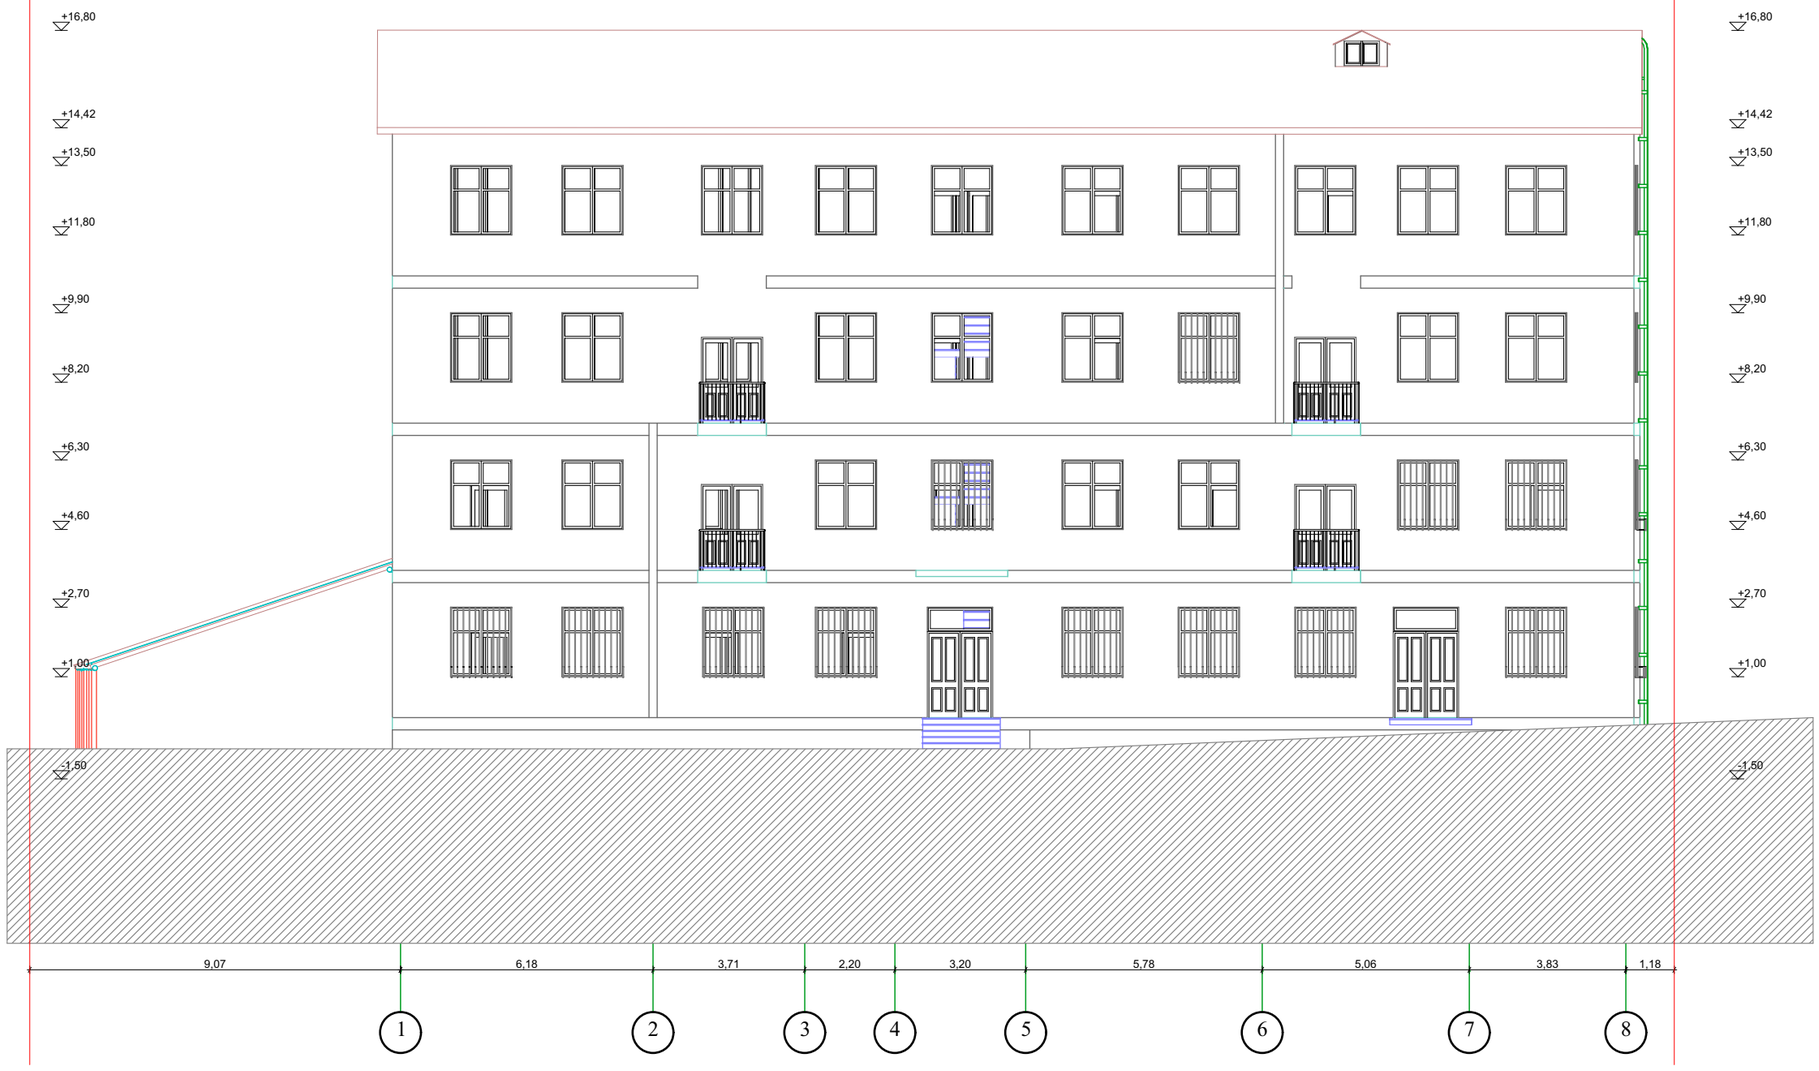

ნახაზის სახელწოდება:

შ.პ.ს. არქიტექტურული ბიურო
L.T.D. AchiWay Group

ს.კ. 400401739
ტელ.: +995 591 811 710

მისამართი: ქ. თბილისი, გიორგი ჯყონდიდელის ქ. №87 ს.კ. 01.12.12.003.136

პროექტის სახელწოდება
დემონტაჟის პროექტი

ნახაზის სახელწოდება:
ფასადი 1-8 ღერძებს შორის

თანამდებობა	სახელი	ხელმოწერა
დირექტორი	შალვა ტალაკვაძე	
არქიტექტორი	მაია სესიაშვილი	
შეკვეთა №:	ფორმატი: A-3	მასშტაბი: 100

ფასადი დ-ა ღერძებს შორის

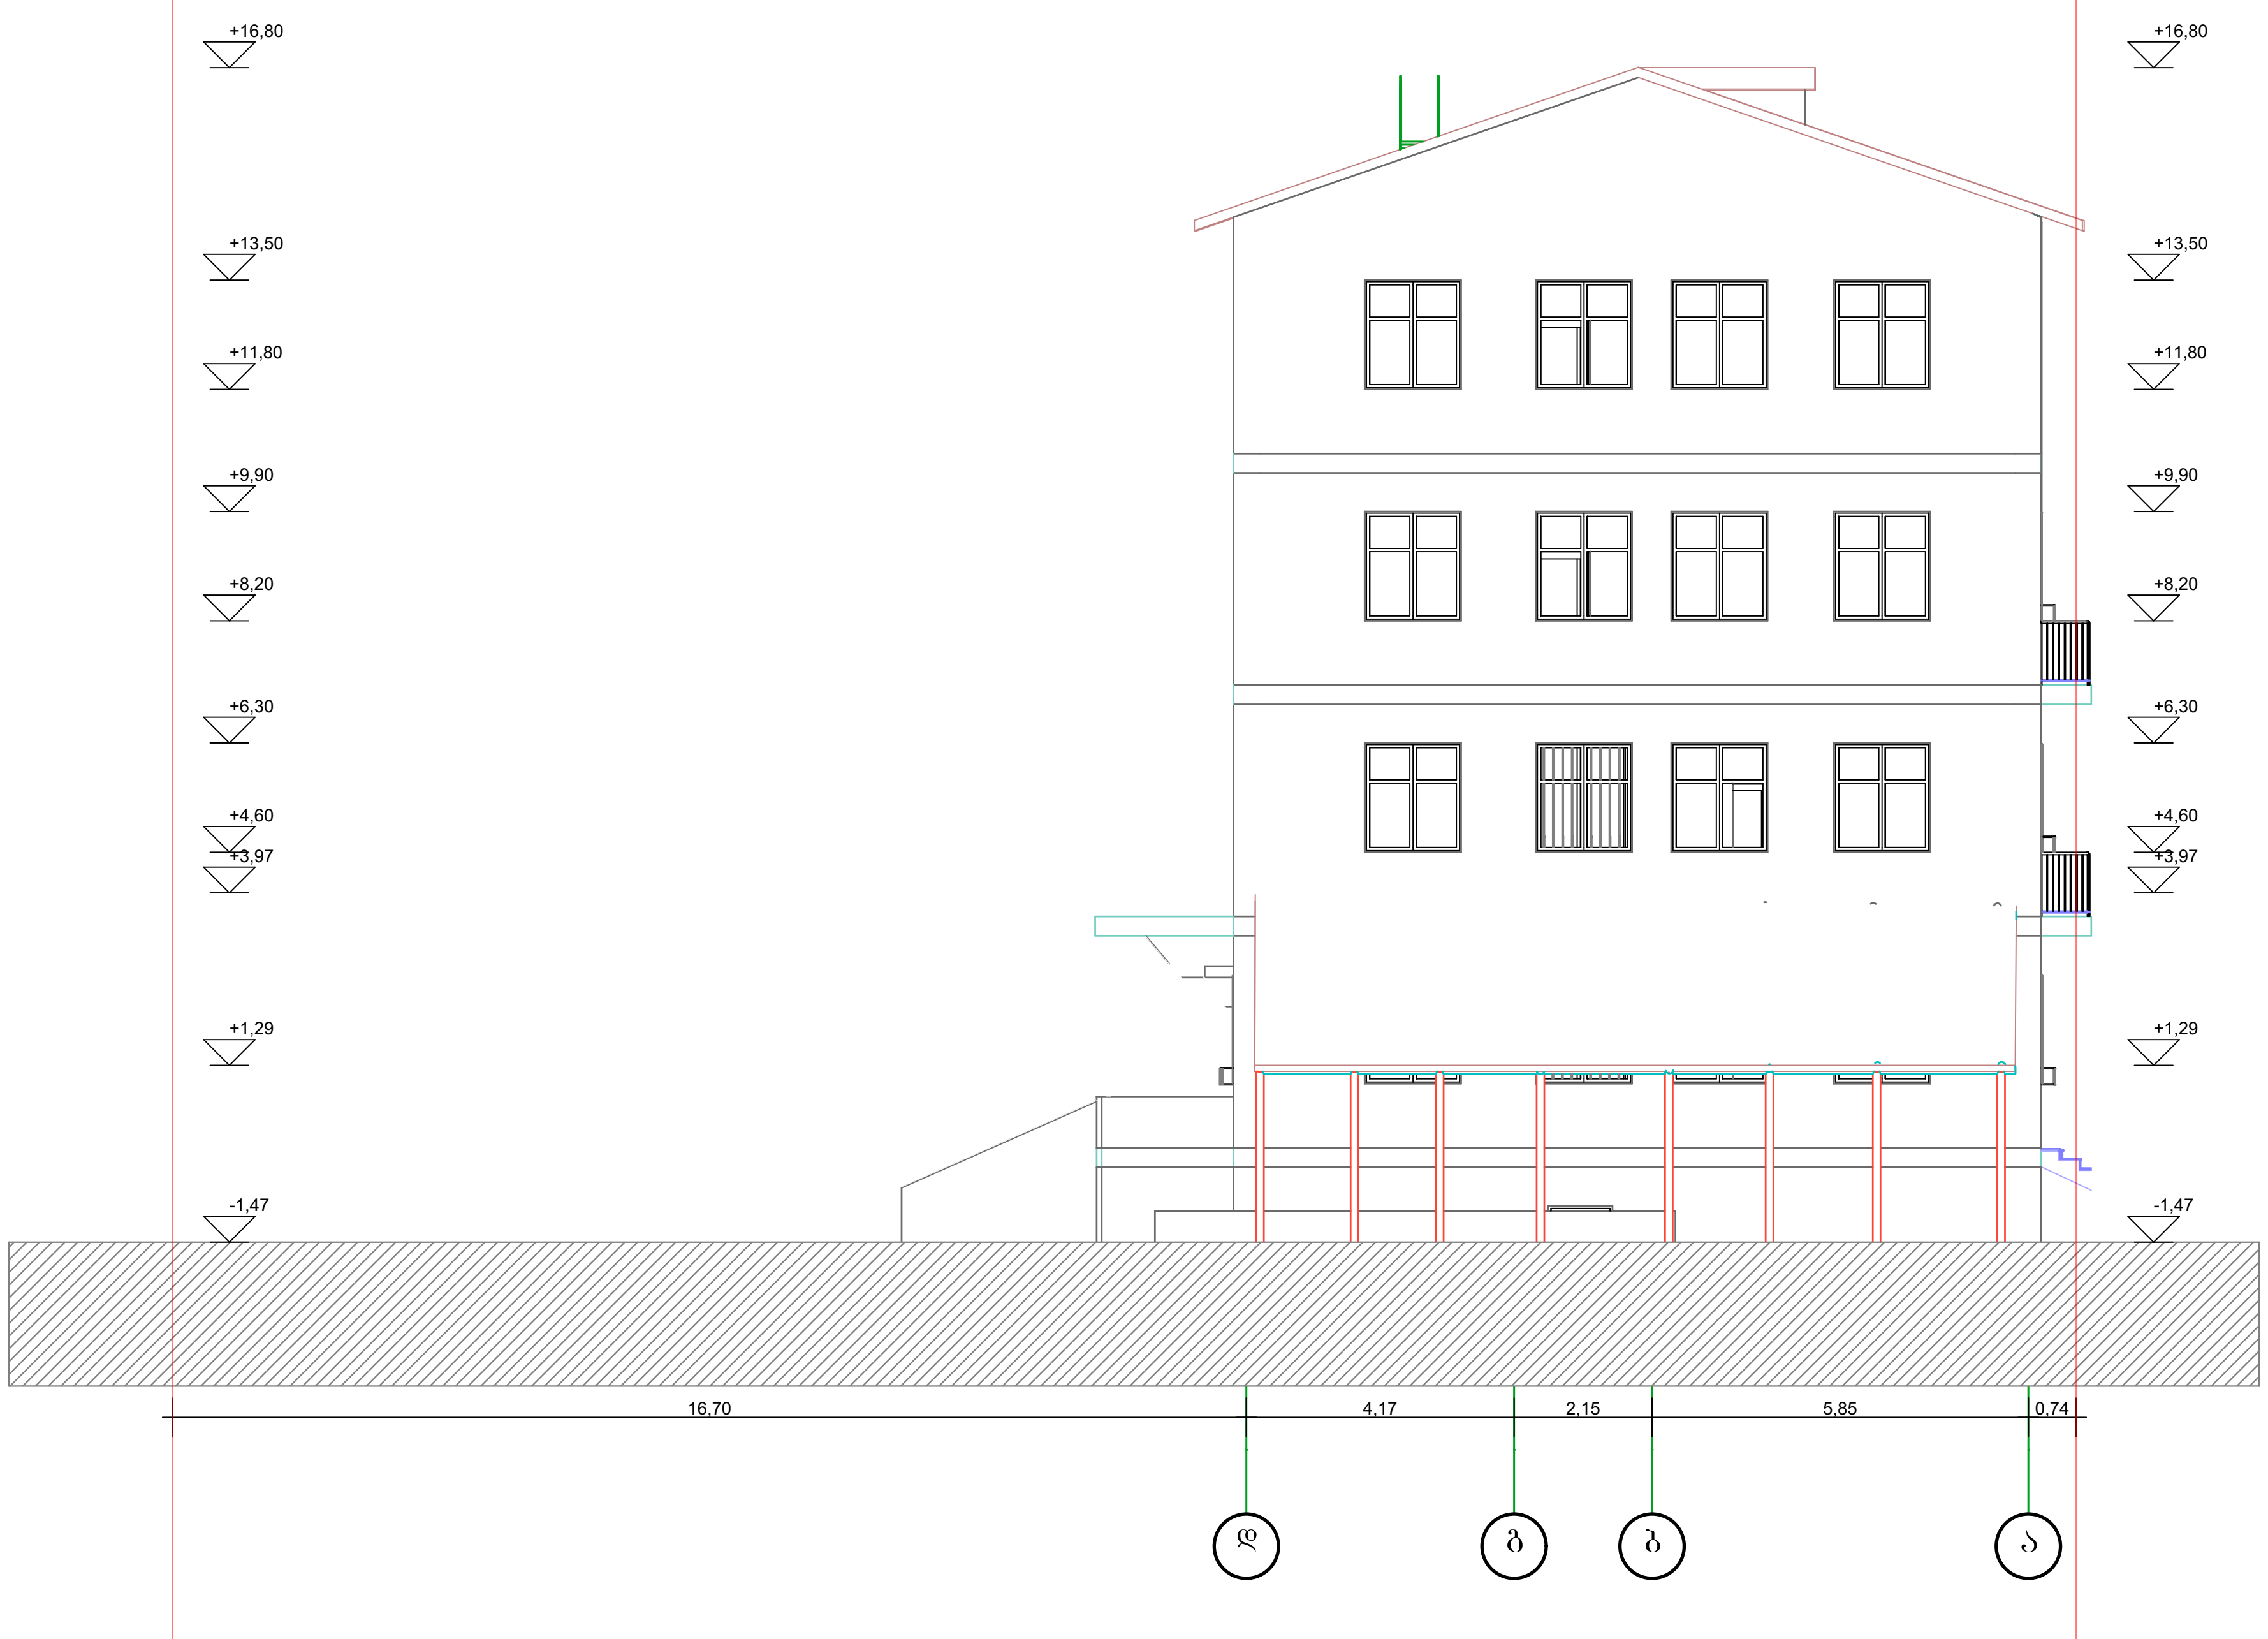

შენიშვნა:

ნახაზის სახელწოდება:

შ.პ.ს. არქივეი გრუპი
L.T.D. AchiWay Group

ს.კ. 400401739
ტელ.: +995 591 811 710

მისამართი: ქ. თბილისი, გიორგი ჭყონდიდელის ქ. №87 ს.კ. 01.12.12.003.136

პროექტის სახელწოდება
დემონტჟის პროექტი
დემონტაჟის პროექტი

ნახაზის სახელწოდება:
ფასადი დ-ა ღერძებს შორის

თანამდებობა	სახელი, გვარი	ხელმოწერა
დირექტორი	შა[illegible] ტალ[illegible]აძე	
არქიტექტორი	მაია სესიაშვილი	
შეკვეთა №:	ფორმატი: **A-3**	მასშტაბი: **100**