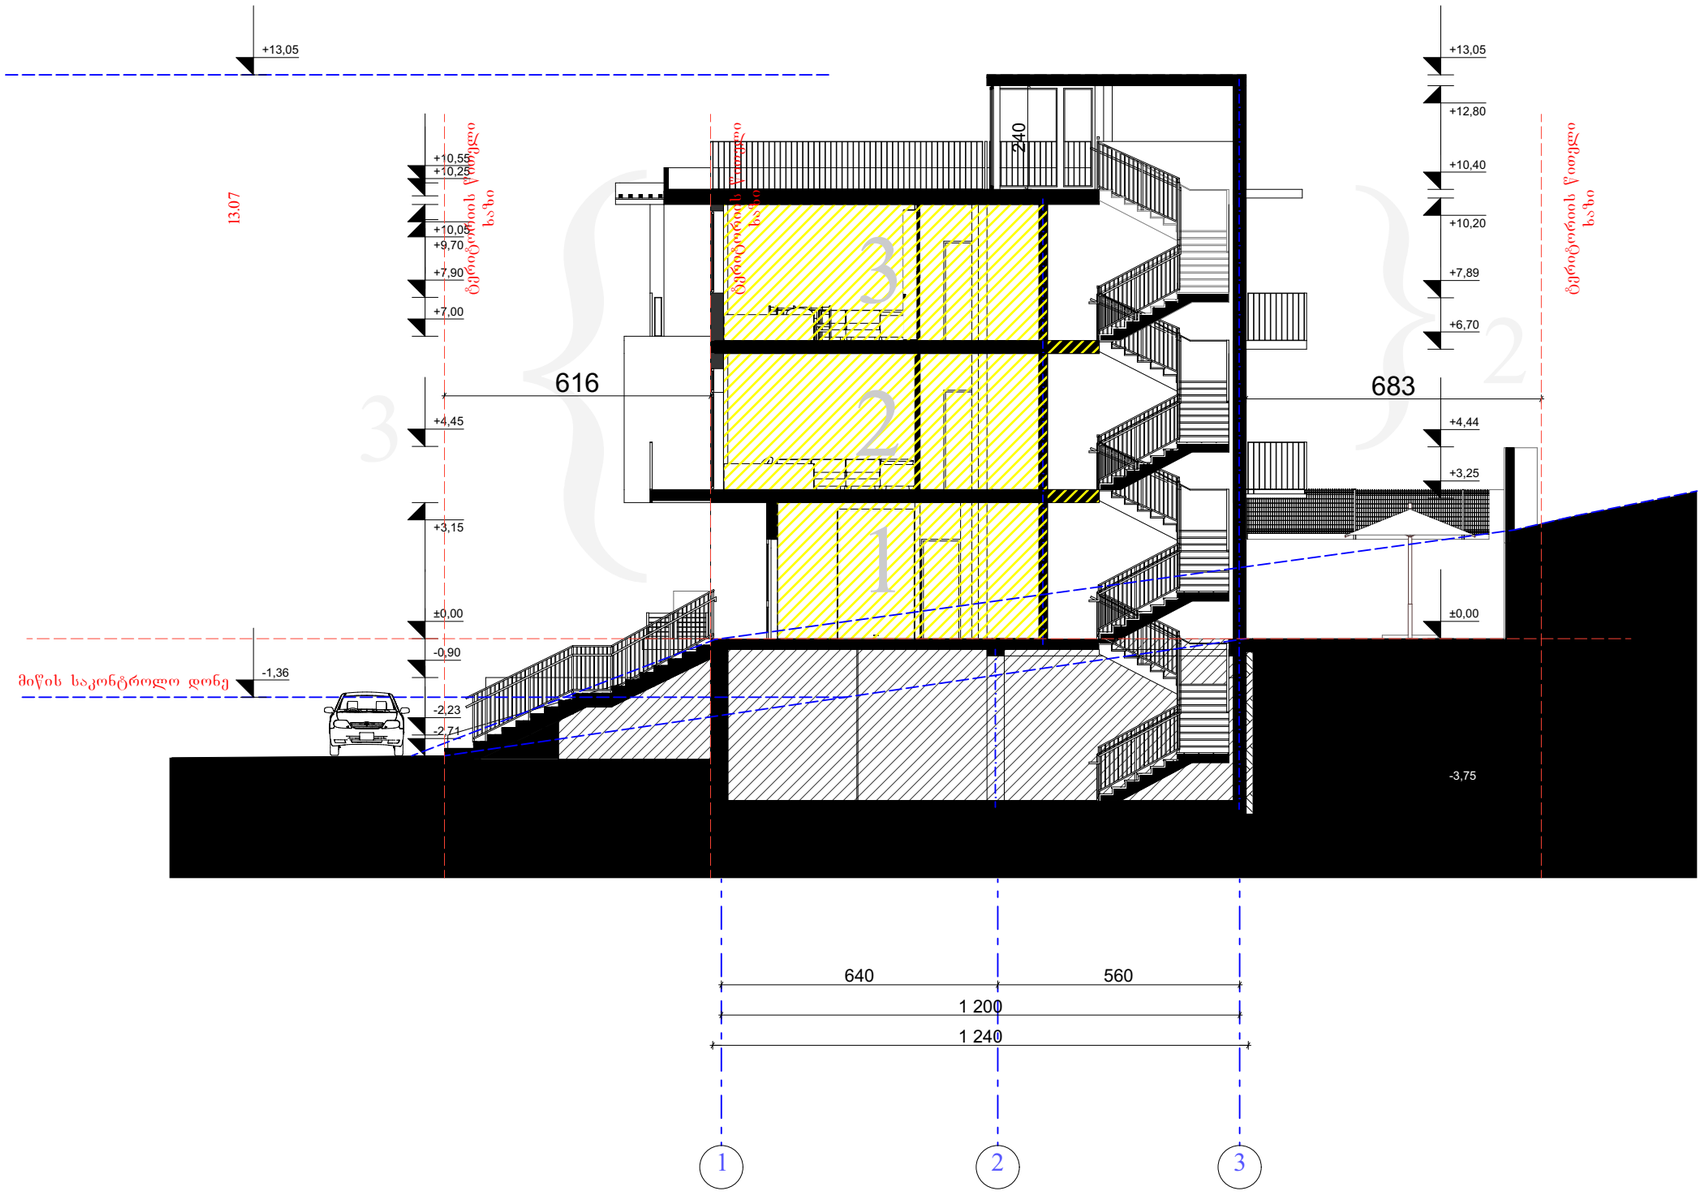

ფორმატი დ შძ		პროექტის № დ ჯ ხო №
- 3		

პირობითი ნიშნები

საპროექტო ტერიტორიის საზღვარ

არსებული შენობები

ღერძის ხაზი

სახურავის დახრის მიმართულებ

წყალშემკრები

ექსპლიკაცია

ტექნიკური მონაცემები

შენიშვნები თ შ

დამკვეთი ნ I თ	ბეჟან გიორგაძე
პროექტი დ ჯ ხო	მრავალბინიანი საცხოვრებელი
მის: დ შშ	სახლი

თანამდებობა	გვარი	ხელმოწერა
პრ. ავტორი	ლ.ჯამბაგიძე	
შეასრულა		

არქიტექტურული ნაწილი

მაშტაბი შშ	თარიღი თ I შშ	28/8/2023
1:100	ნახაზი	ჭრილი 1-1
სტადია შთ	ფურც. შ	სულ
პროექტი	ა - 22	ა - 23

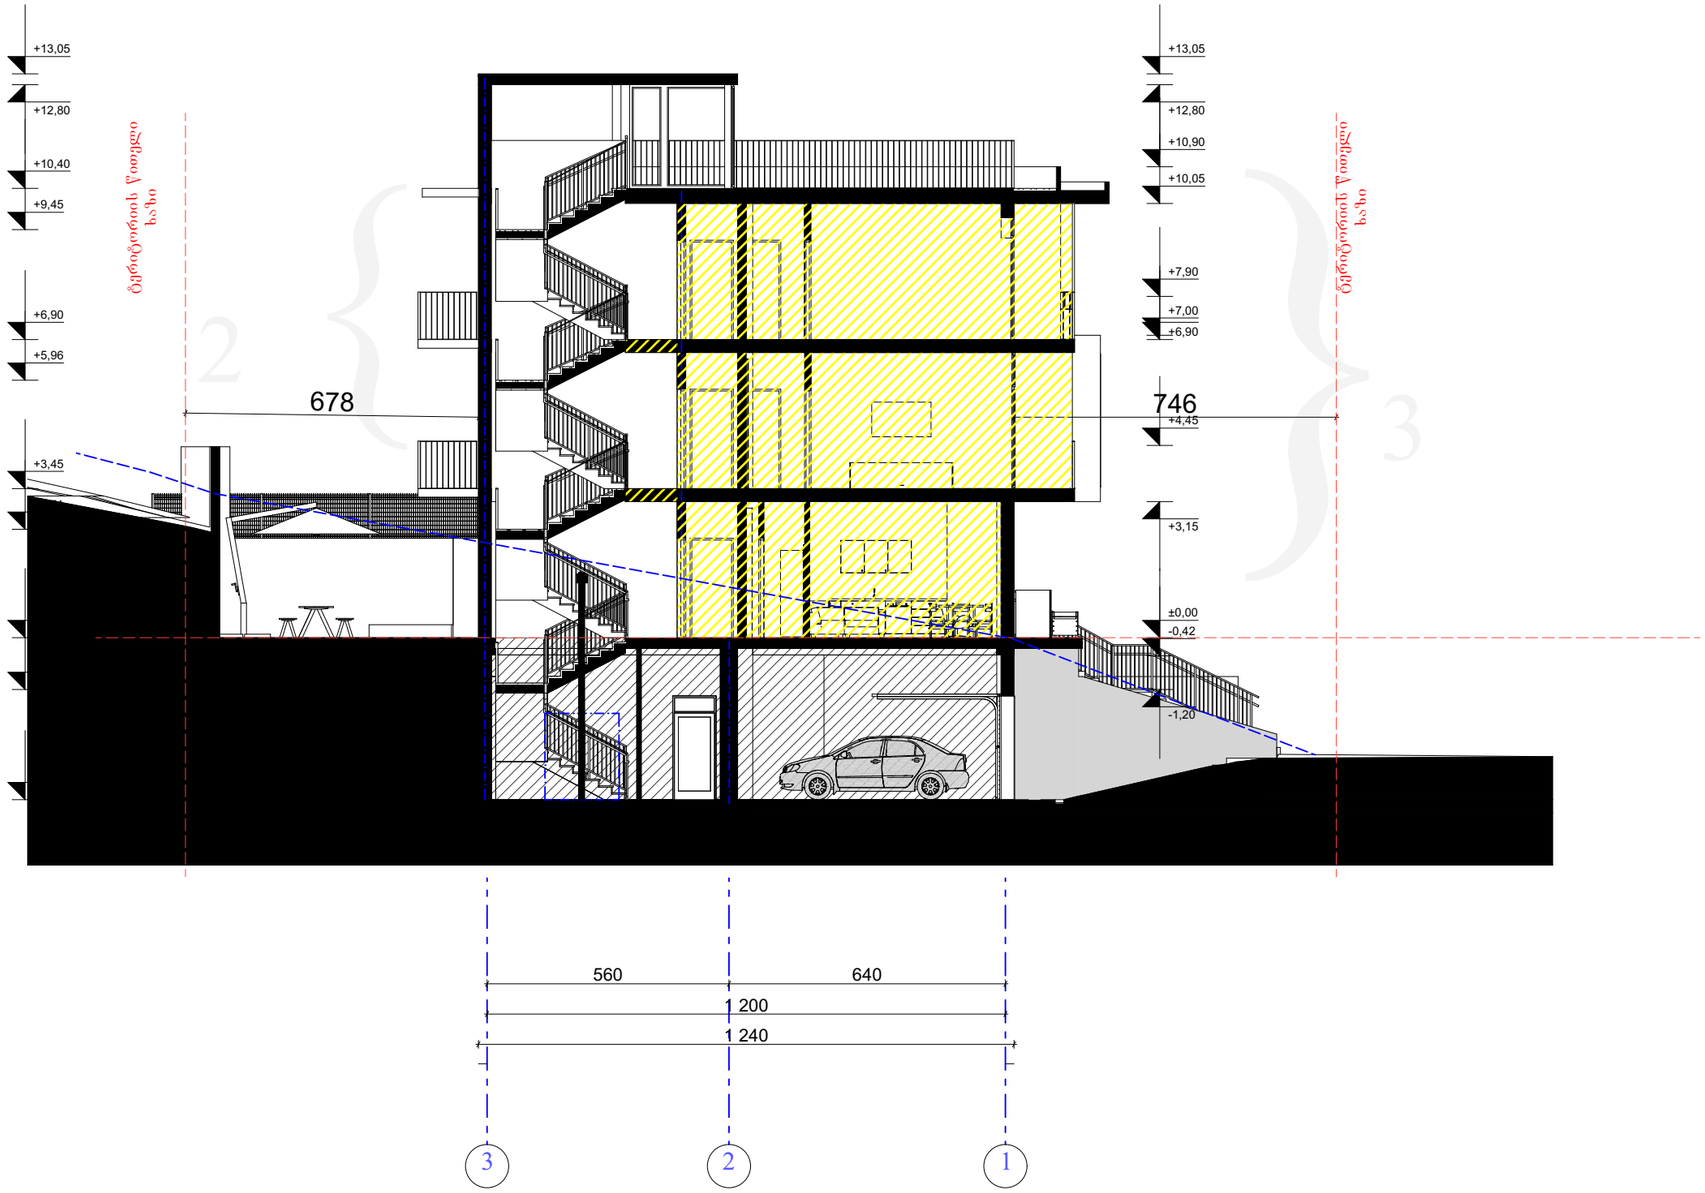

ფორმატი დ შძ
- 3

პროექტის № დ ჯ ხო №

პირობითი ნიშნები

საპროექტო ტერიტორიის საზღვარი

არსებული შენობები

ღერძის ხაზი

სახურავის დახრის მიმართულება

წყალშემკრები

ექსპლიკაცია

ტექნიკური მონაცემები

შენიშვნები თ შ

დამკვეთი ნ ი თ	ბექან გიორგაძე	
პროექტი დ ჯ ხო	მრავალბინიანი საცხოვრებელი	
მის: დ შძ	სახლი	
თანამდებობა	გვარი	ხელმოწერა
პრ. ავტორი	დ.ჯამაგაძე	
შეასრულა		

არქიტექტურული ნაწილი

მაშტაბი შზ	თარიღი თ ითშ	28/8/2023
1:100	ნახაზი	ღV .
	ჭრილი 2-2	
სტადია შთ	ფურც. შ	სულ
პროექტი	ა - 22	ა - 23

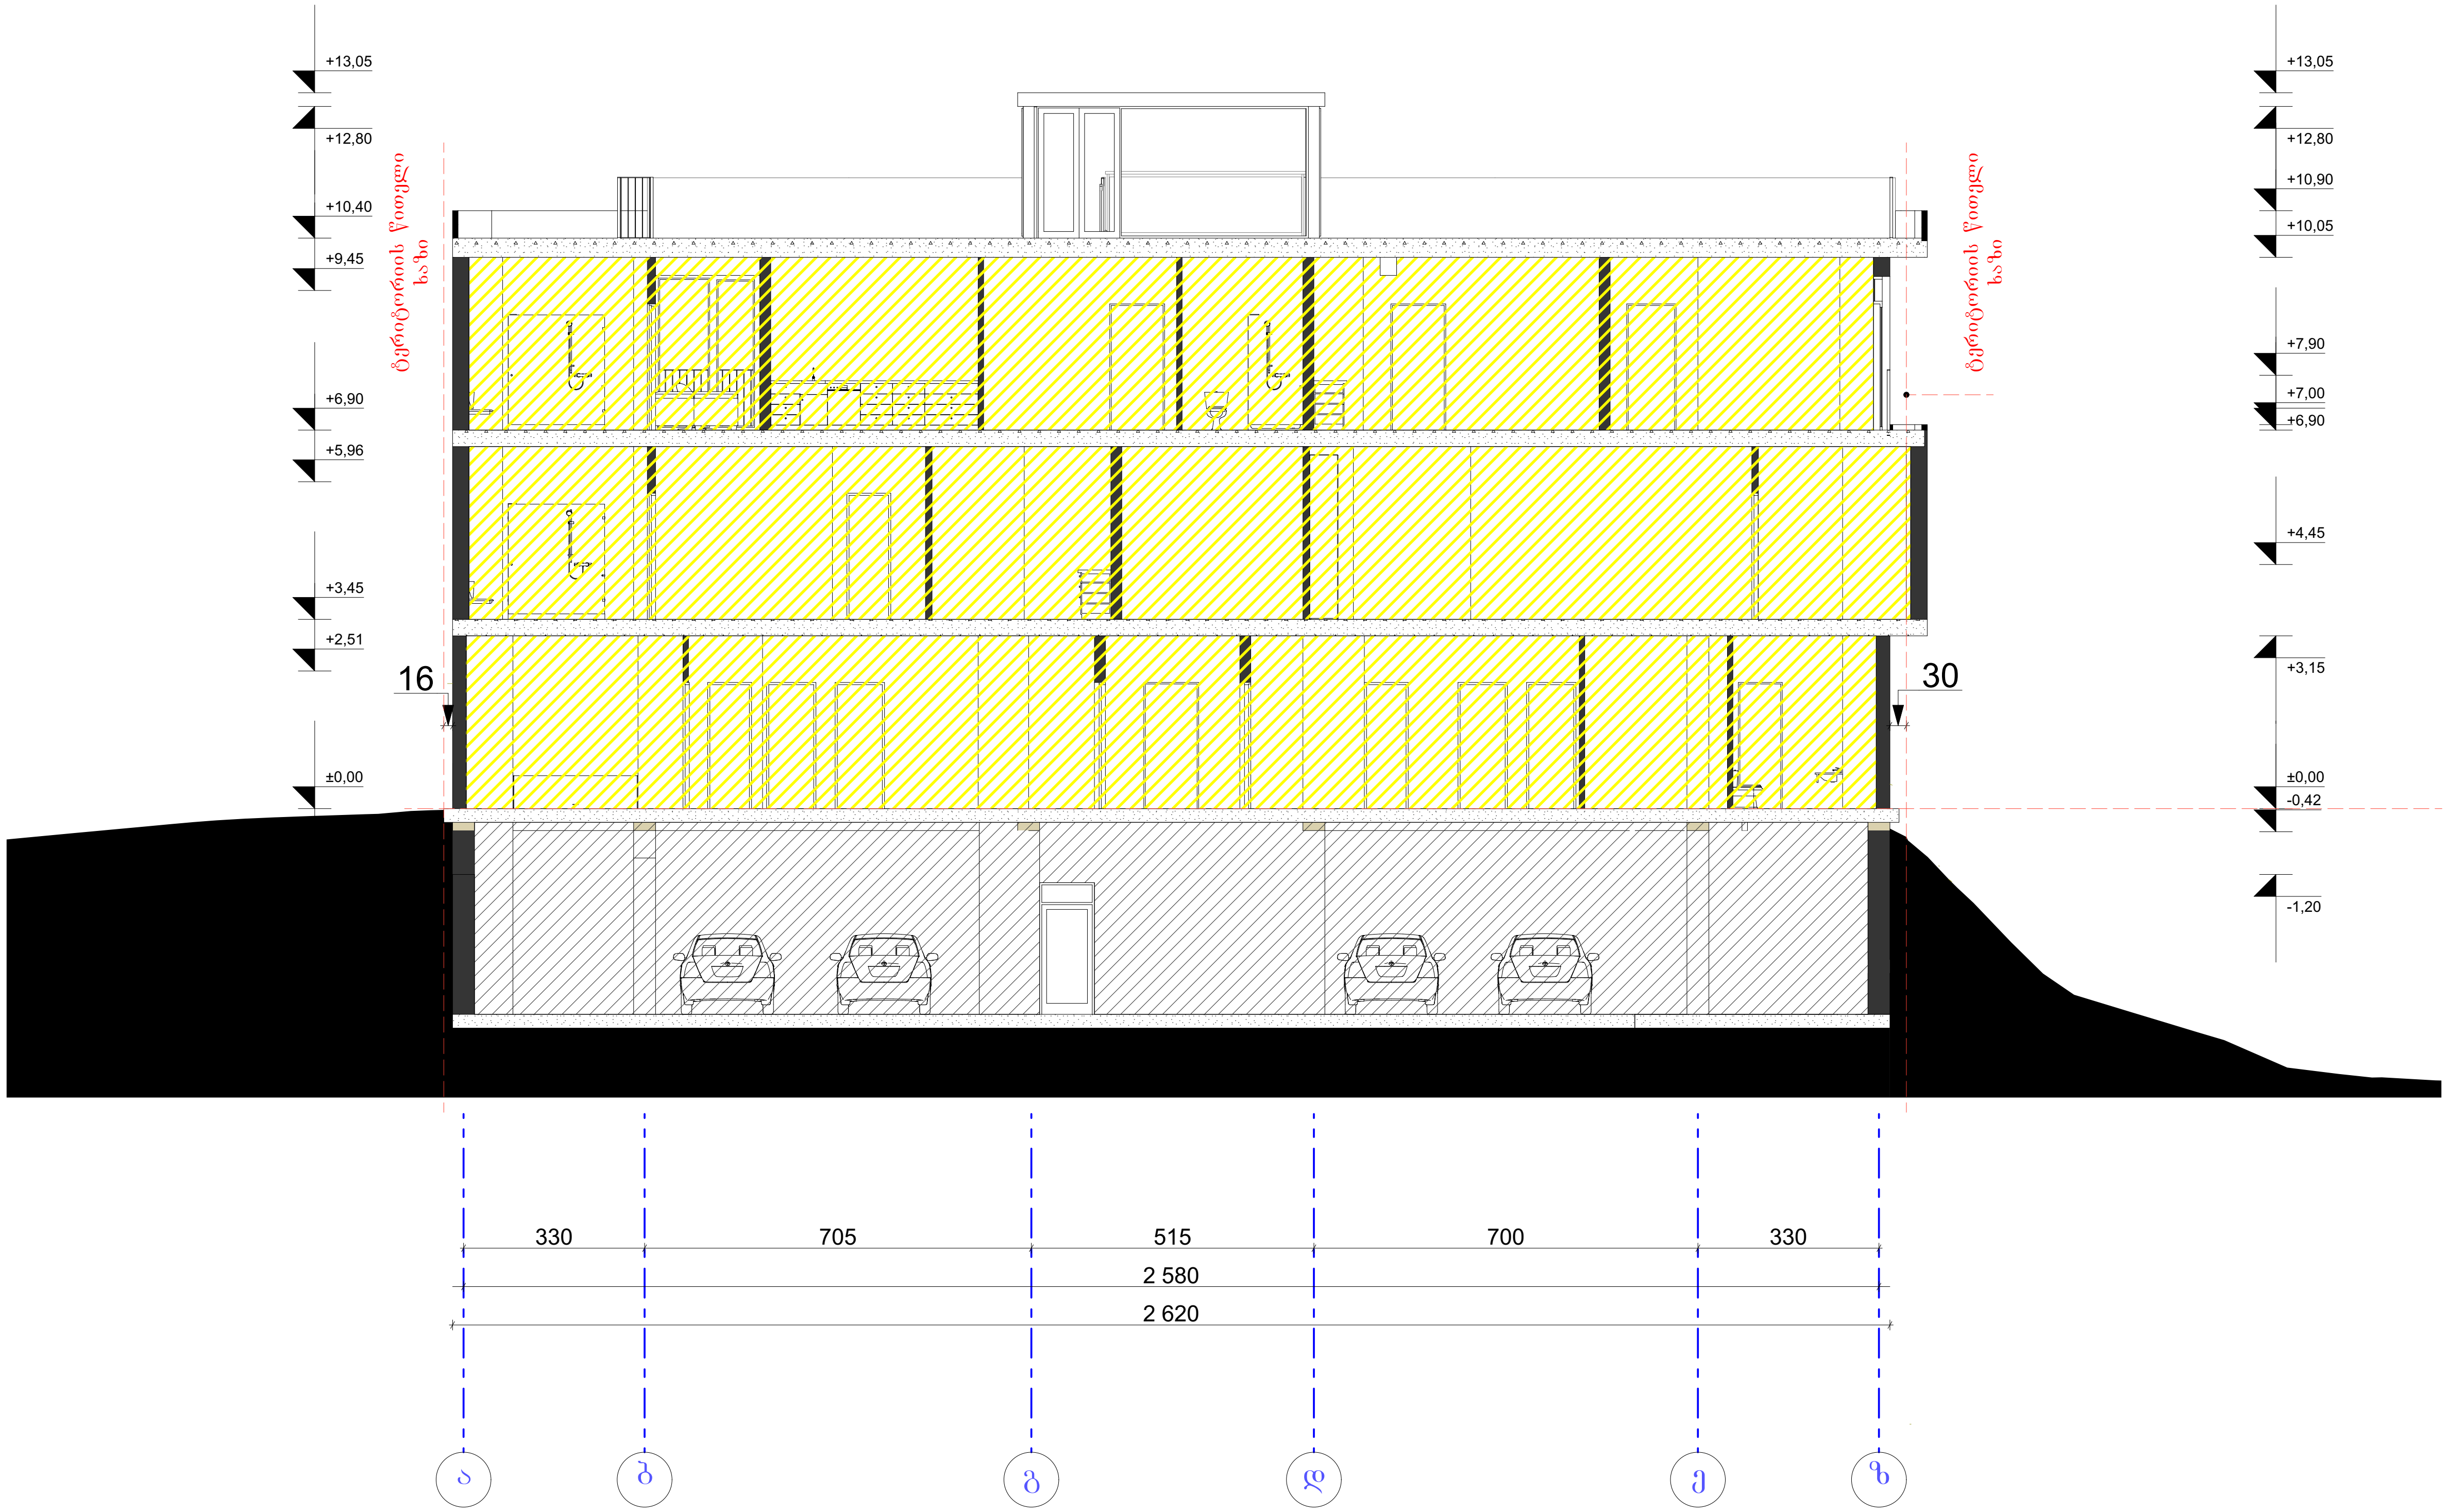

ფორმატი		პროექტის №
- 3		

პირობითი ნიშნები

- საპროექტო ტერიტორიის საზღვარი
- არსებული შენობები
- ღერძის ხაზი
- სახურავის დახრის მიმართულება
- წყალშემკრები

ექსპლიკაცია

ტექნიკური მონაცემები

შენიშვნები

დამკვეთი	ბექან გიორგაძე
პროექტი	მრავალბინიანი საცხოვრებელი
მის:	სახლი

თანამდებობა	გვარი	ხელმოწერა
პრ. ავტორი	ლ.ჯამაგიძე	
შეასრულა		

არქიტექტურული ნაწილი

მაშტაბი	თარიღი	28/8/2023
1:100	ნახაზი	
	ჭრილი 2-2	
სტადია	ფურც.	სულ
პროექტი	ა - 22	ა - 23