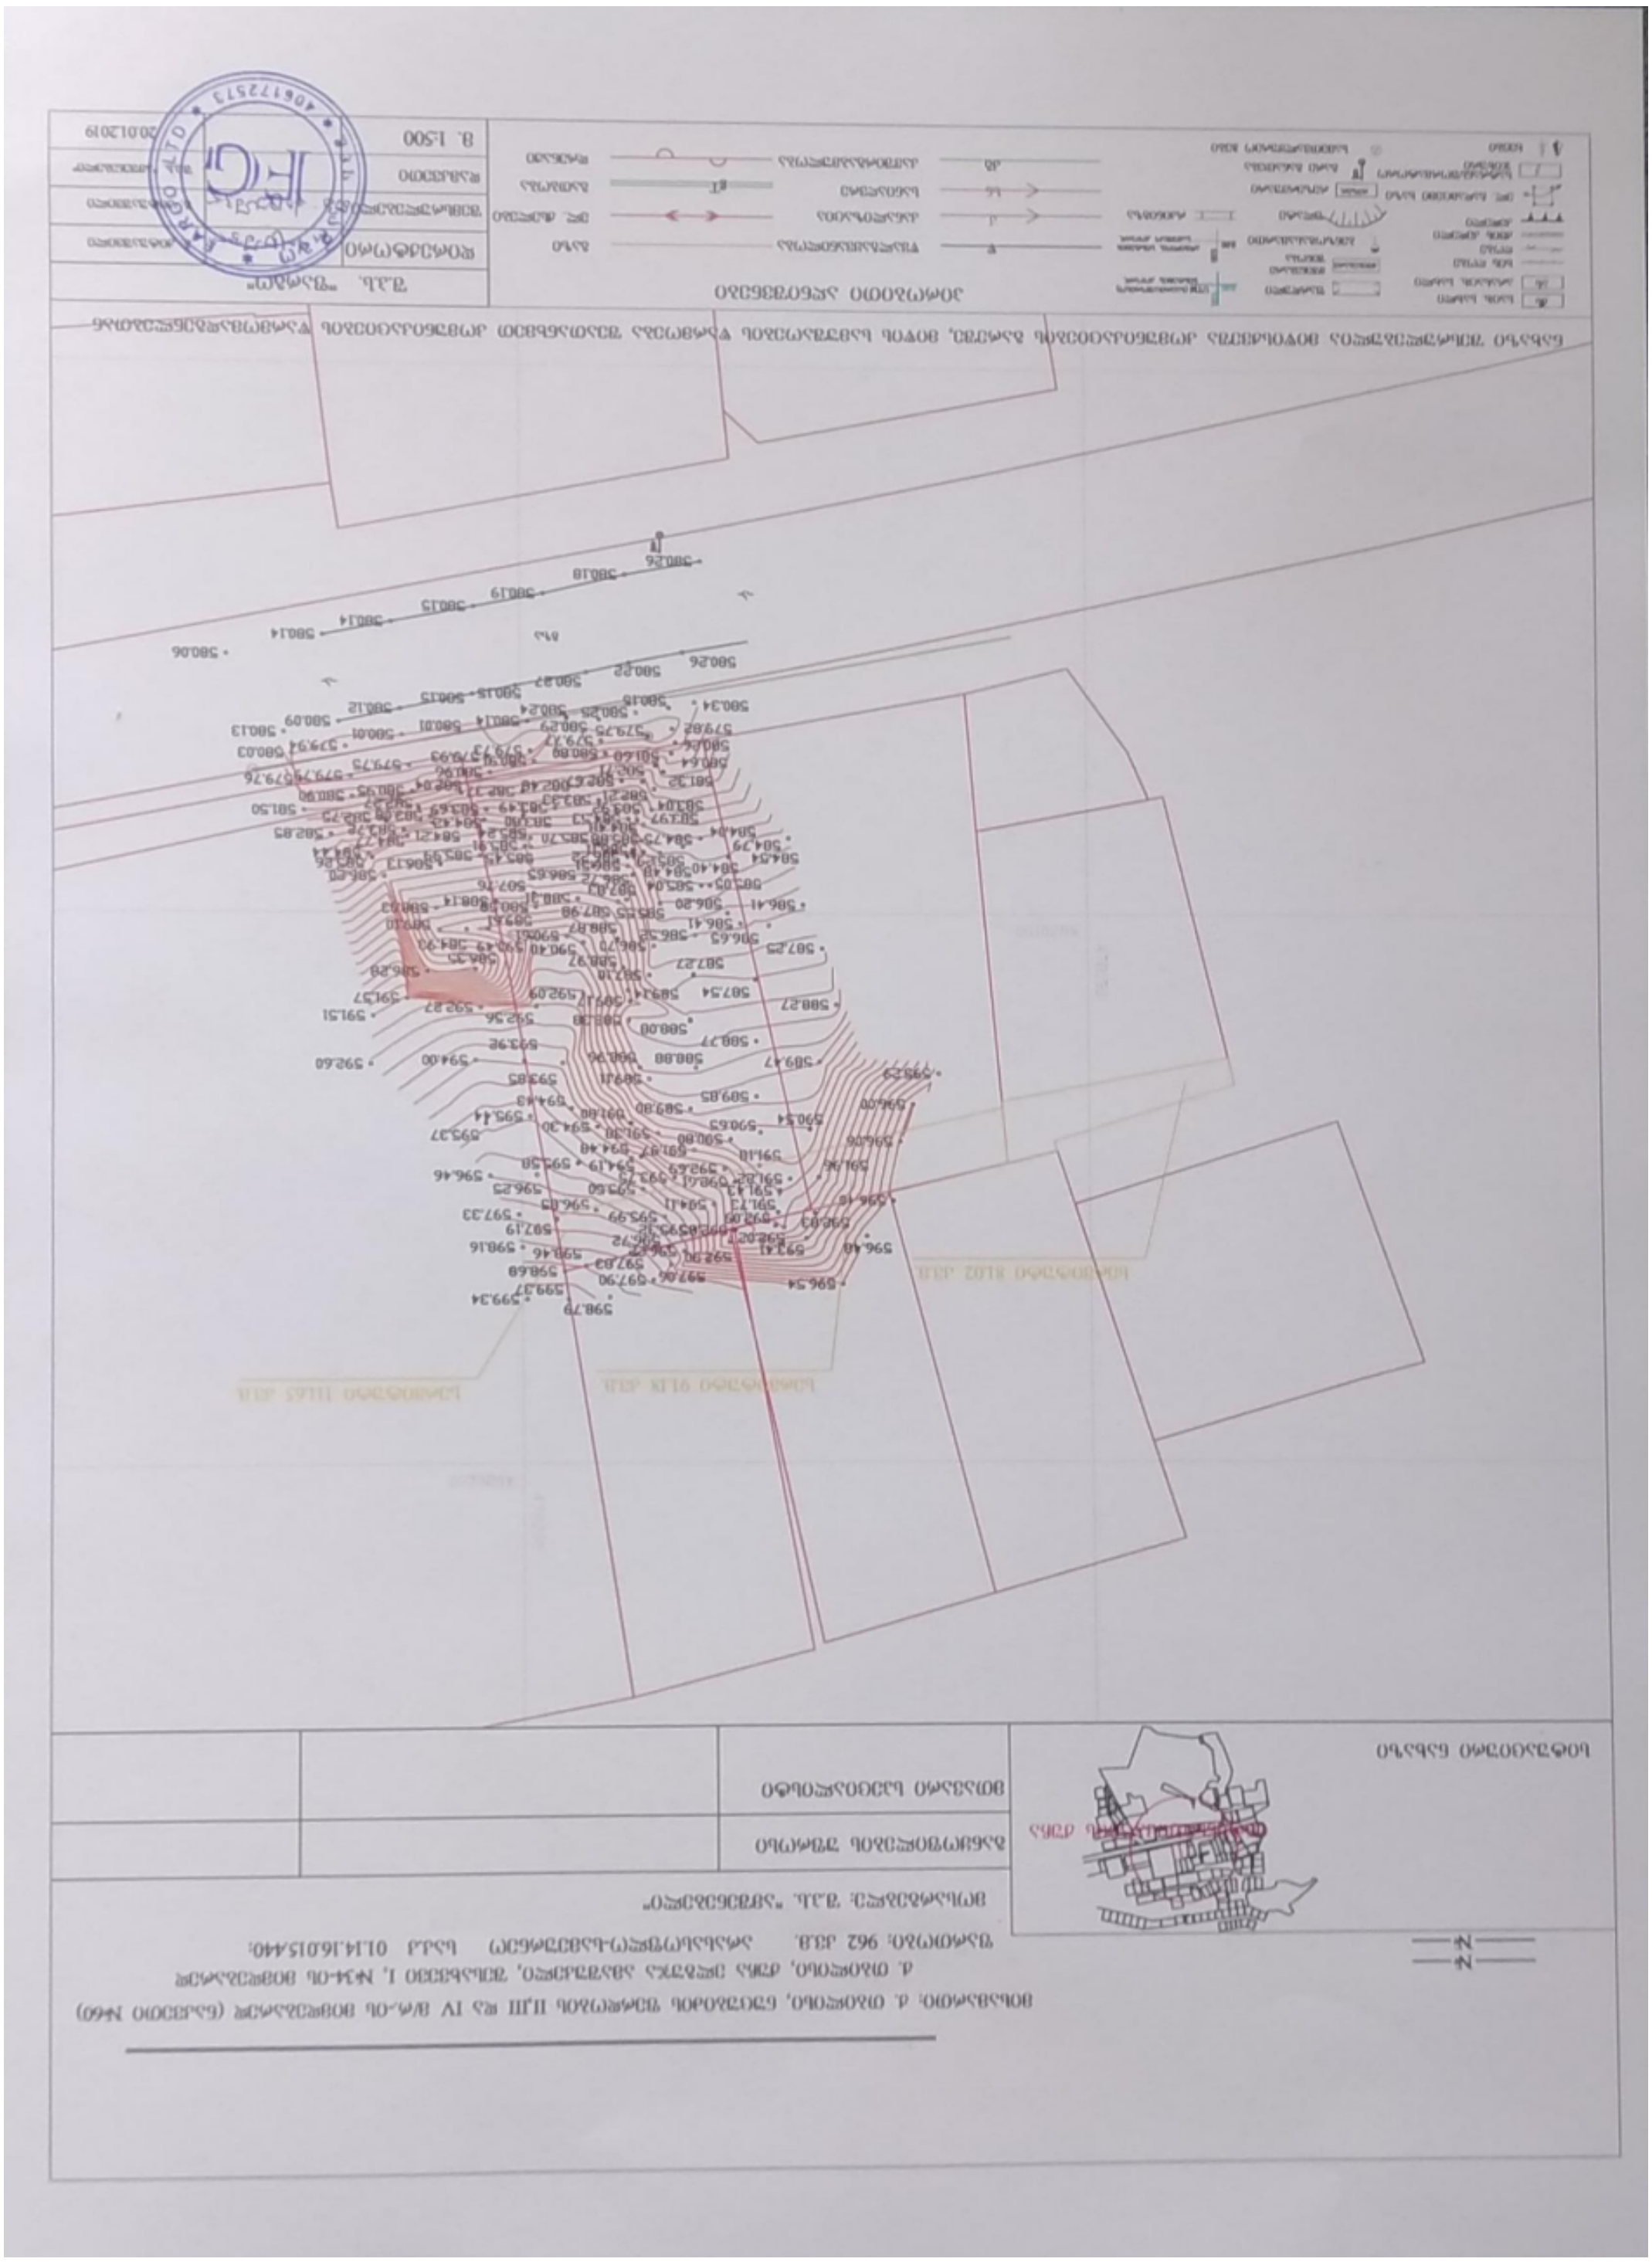
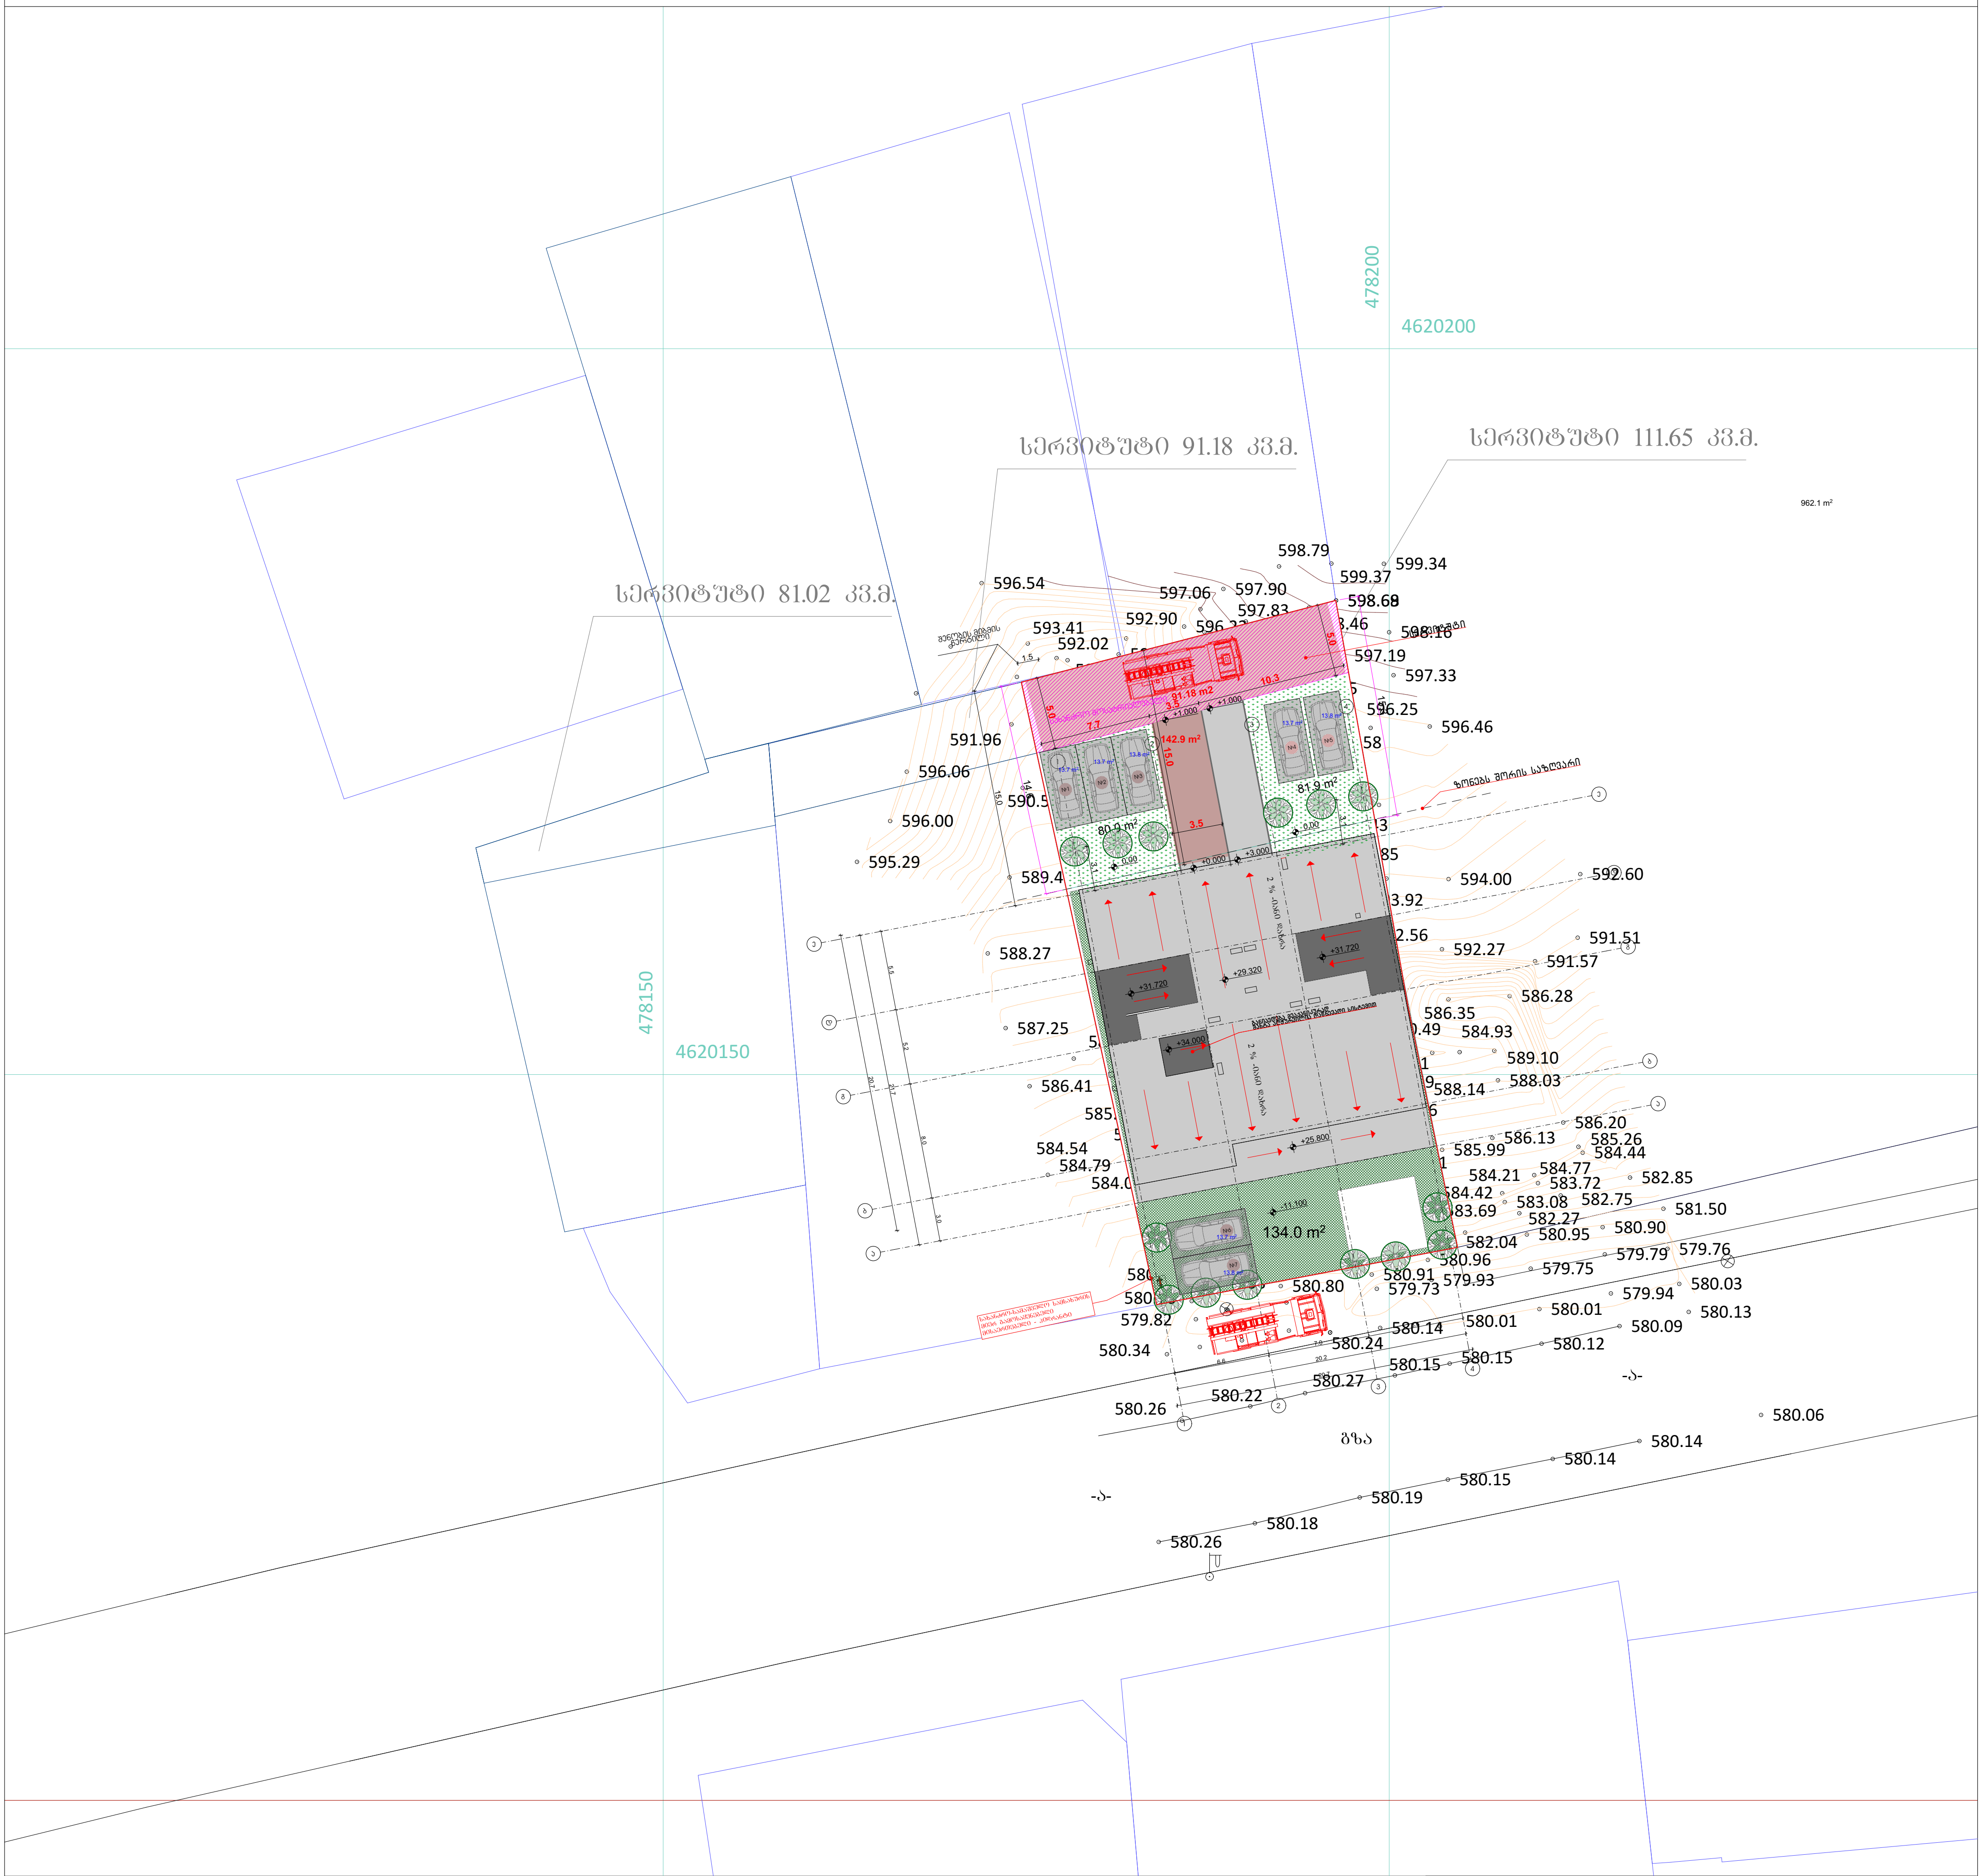


გენგეგმა


სერვიტუტი 91.18 კვ.მ.
სერვიტუტი 111.65 კვ.მ.
სერვიტუტი 81.02 კვ.მ.
478200
4620200
478150
4620150
962.1 m²
91.18 m2
142.9 m²
80.9 m²
81.9 m²
134.0 m²
ზონებს შორის საზღვარი
გზა