ფასადი 13-1
მ. 1:100

წითელი ხაზი

წითელი ხაზი



პროექტის სახელწოდება:
მრავალბინიანი საცხოვრებელი სახლი

საპროექტო ორგანიზაცია: ი.მ.ა "ეამლიოგარი"
ს/კ 205394633

ოავეგლომარე : დავითელიანი

არქიტექტორი: ვ.ტატიაშვილი

დამკვეთი/მშენებელი "ეამლიოგარი"
ს/კ 205394633

ქალაქი თბილისი, მუხრან მაჭავარიანის №18, ნეიტრუმეამლიოგრის დამაკავშირებელი გზა. (ს.კ. 01.10.18.006.221)

არქიტექტურული ნაწილი

ნახაზი:
ფასადი 13-1

ფურცელი:

მასშტაბი: 1:100 ფორმატი: A1

19.03.2026

ფასადი 1-13
მ. 1:100

დეკორატიული კონსტრუქცია დანადგარების დასაფარად

დეკორატიული კონსტრუქცია დანადგარების დასაფარად

წითელი ხაზი

საფასადე მასალა ალუკობონდი

ბეტონის ჩამოსხმული ვაზა

მეტალო პლასტმასის მინაპაკეტი

ლითონის მოაჯირი

+45,200

+40,400

+42,600

+39,300

+36,000

+32,700

+29,400

+26,100

+22,800

+19,500

+16,200

+12,900

+9,600

+6,300

+3,000

±0,000

+0,600

-0,300

-3,600

-6,300

-9,600

0.00=514.95

-1.50=513.45

-3.00=511.95

-3.00=511.95

-2.50=512.45

-2.50=512.45

6,635 | 5,840 | 4,790 | 6,650 | 4,760 | 6,035 | 0,550 | 6,035 | 4,750 | 6,440 | 4,760 | 6,105

1 2 3 4 5 6 7 8 9 10 11 12 13

ალუმინის შავი ძირაპაკეტი

პროექტის სახელწოდება:
მრავალბინიანი საცხოვრებელი სახლი

საპროექტო ორგანიზაცია: ი.მ.ა "უამლიჯარო" ს/კ 205394633

თავჯდომარე : დავით ჯაფარიძე

არქიტექტორი: ვატო ჯაფარიძე

დამკვეთი: შპს "უამლიჯარო" ს/კ 205394633

ქალაქი თბილისი, მეზრან მაჭავარიანის №18, ნუცუბიძე-უამლიჯრის დამაკავშირებელი გზა. (ს.კ. 01.10.18.006.221)

არქიტექტურული ნაწილი

ნახაზი:
ფასადი 1-13

ფურცელი:

მასშტაბი: 1:100 ფორმატი: A1

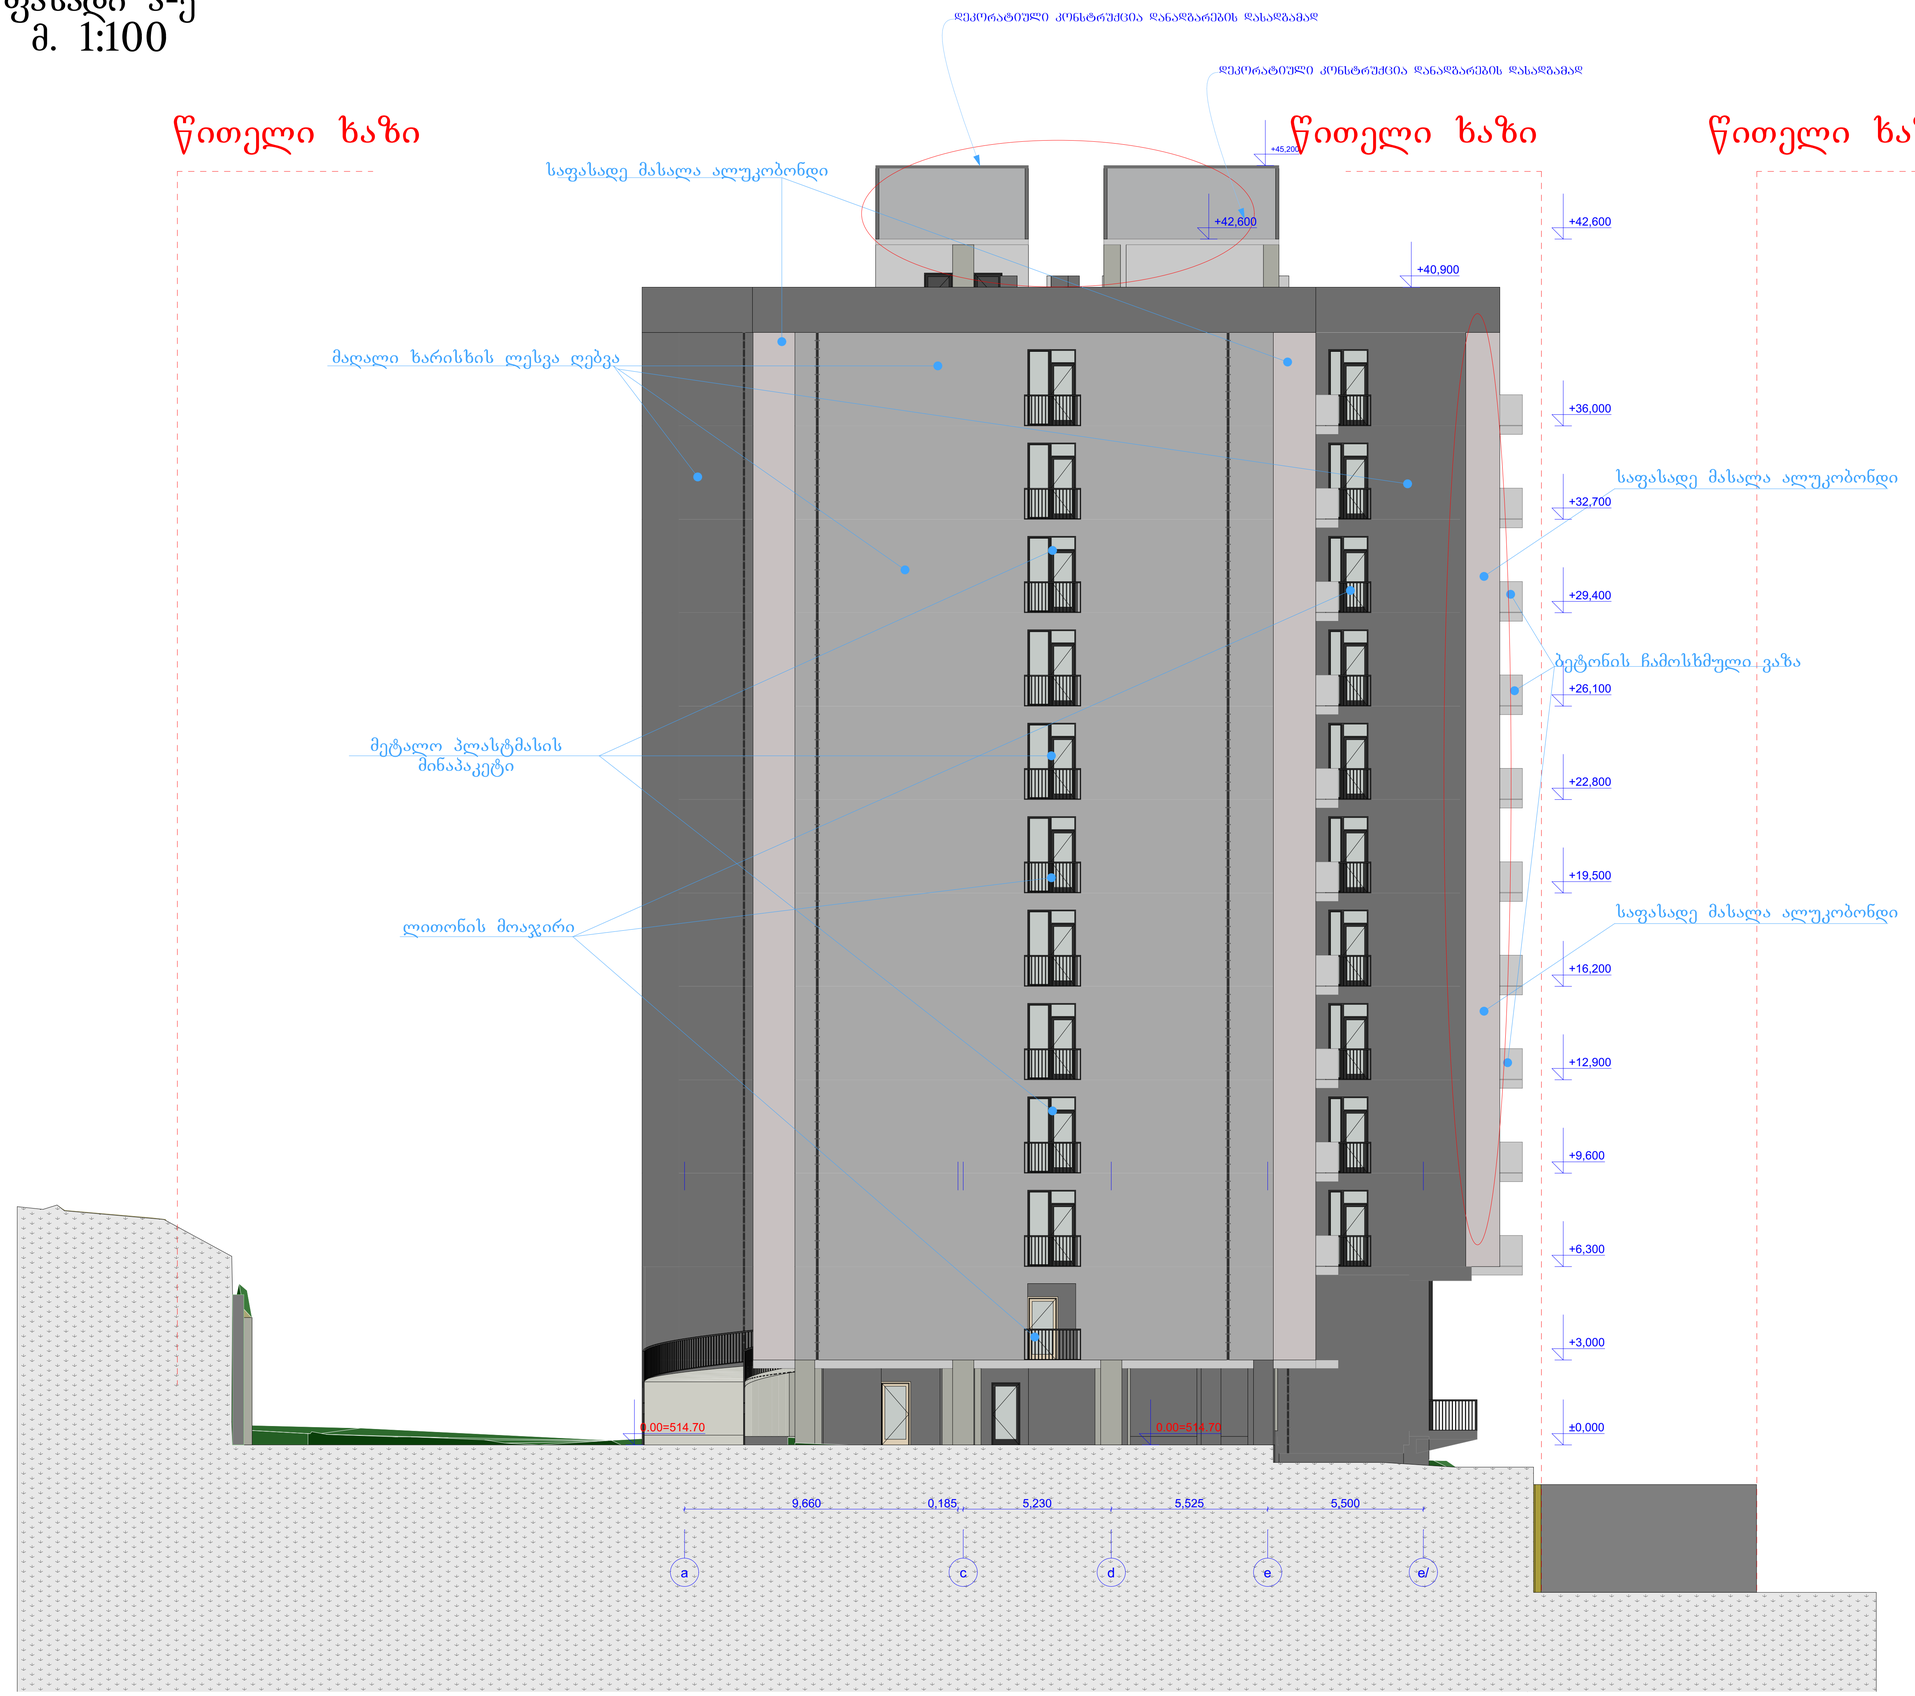
19.03.2026

ფასადი ა-ე
მ. 1:100

წითელი ხაზი

წითელი ხაზი

წითელი ხაზი



პროექტის სახელწოდება:
მრავალბინიანი საცხოვრებელი სახლი

საპროექტო ორგანიზაცია: ი.მ.ა "ვაშლოვარი" ს/კ 205394633

თვეულმარე : დ.ახვლედიანი

არქიტექტორი: ვ.ტატაშვილი

დამკვეთი/მშენებელი: შპს "ვაშლოვარი" ს/კ 205394633

ქალაქი თბილისი, მუხრან მაჭავარიანის №18, ნაკვეთზე:ვაშლოვარის დამაკავშირებელი გზა. (საკ. 01.10.18.006.221)

არქიტექტურული ნაწილი

ნახაზი:
ფასადი ა-ე

ფურცელი:

მასშტაბი: 1:100 ფორმატი: A1

19.03.2026

ფასადი ე-ა
მ. 1:100

წითელი ხაზი

წითელი ხაზი

დეკორატიული კონსტრუქცია დანადგარების დასაფარად

დეკორატიული კონსტრუქცია დანადგარების დასაფარად

+45,200

საფასადე მასალა ალუკობონდი

მაღალი ხარისხის ლესვა ღებვა

+42,600

+39,300

+36,000

+32,700

+29,400

ბეტონის ჩამოსხმული ვაზა

+26,100

მეტალო პლასტმასის მინაპაკეტი

+22,800

+19,500

ლითონის მოაჯირი

+16,200

+12,900

+9,600

+6,300

+3,000

±0,000

+0.50=515.20

-2,500

-2.50=512.20

5,475

0,025

5,415

0,110

5,230

0,185

5,540

4,120

-3,000

-6,300

e/

e

d

c

a

პროექტის სახელწოდება:
მრავალბინიანი საცხოვრებელი სახლი

საპროექტო ორგანიზაცია: ი.მ.ა "ეამლიჯარა" ს/კ 205394633

თვეგლობარე : დ.ახველედიანი

არქიტექტორი: ვ.ტატიაშვილი

დამკვეთი:ამხანაგობა " ეამლიჯარა" ს/კ 205394633

ქალაქი თბილისი, მუხრან მაჭავარიანის №18, ნეიტრუმეკავშირების დამკავშირებელი გზა. (ს/კ. 01.10.18.006.221)

არქიტექტურული ნაწილი

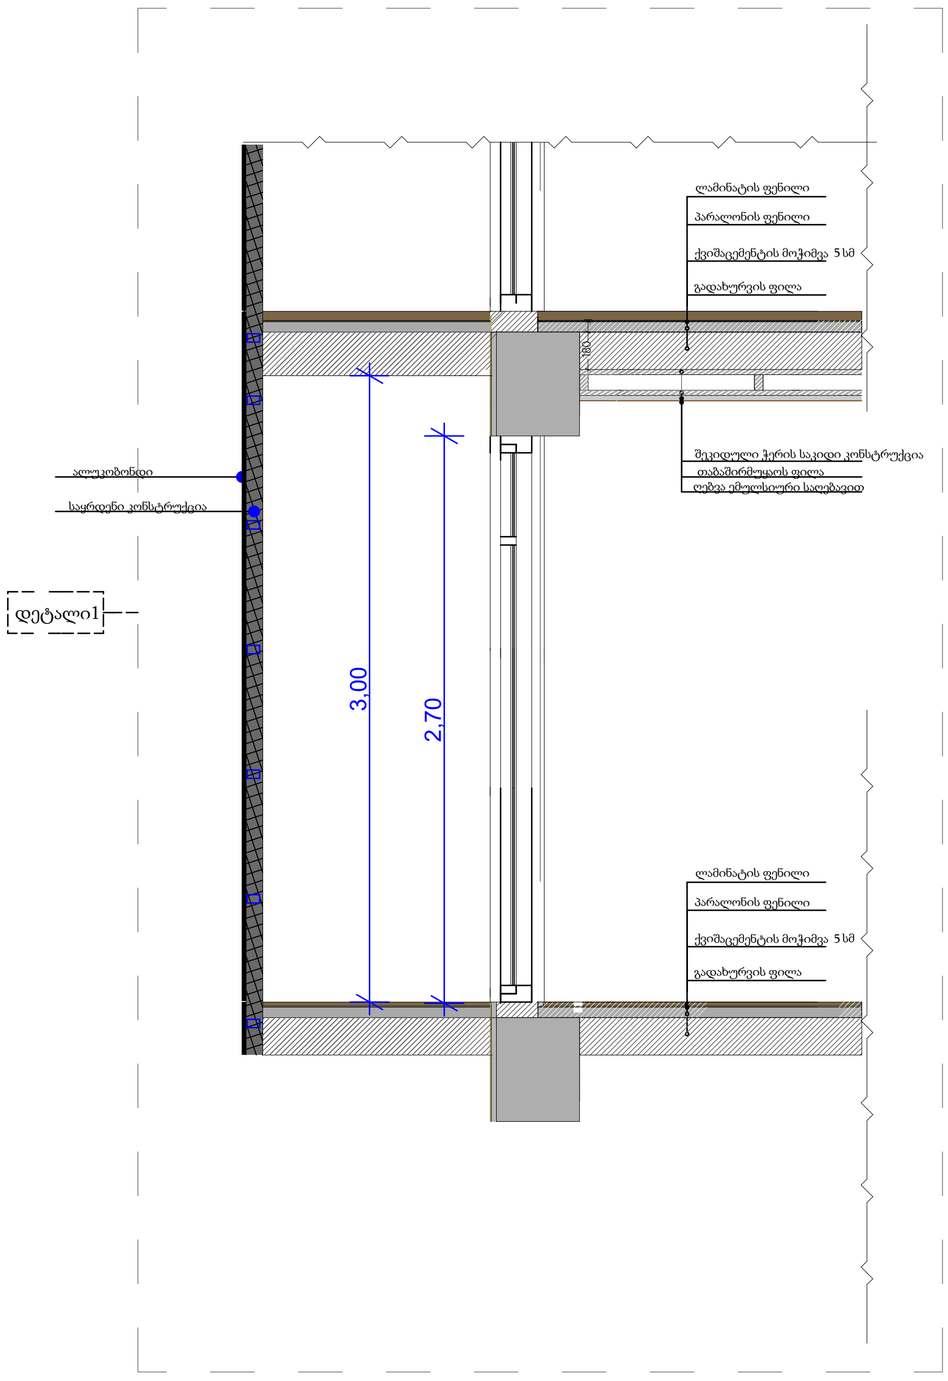
ნახაზი:
ფასადი ე-ა

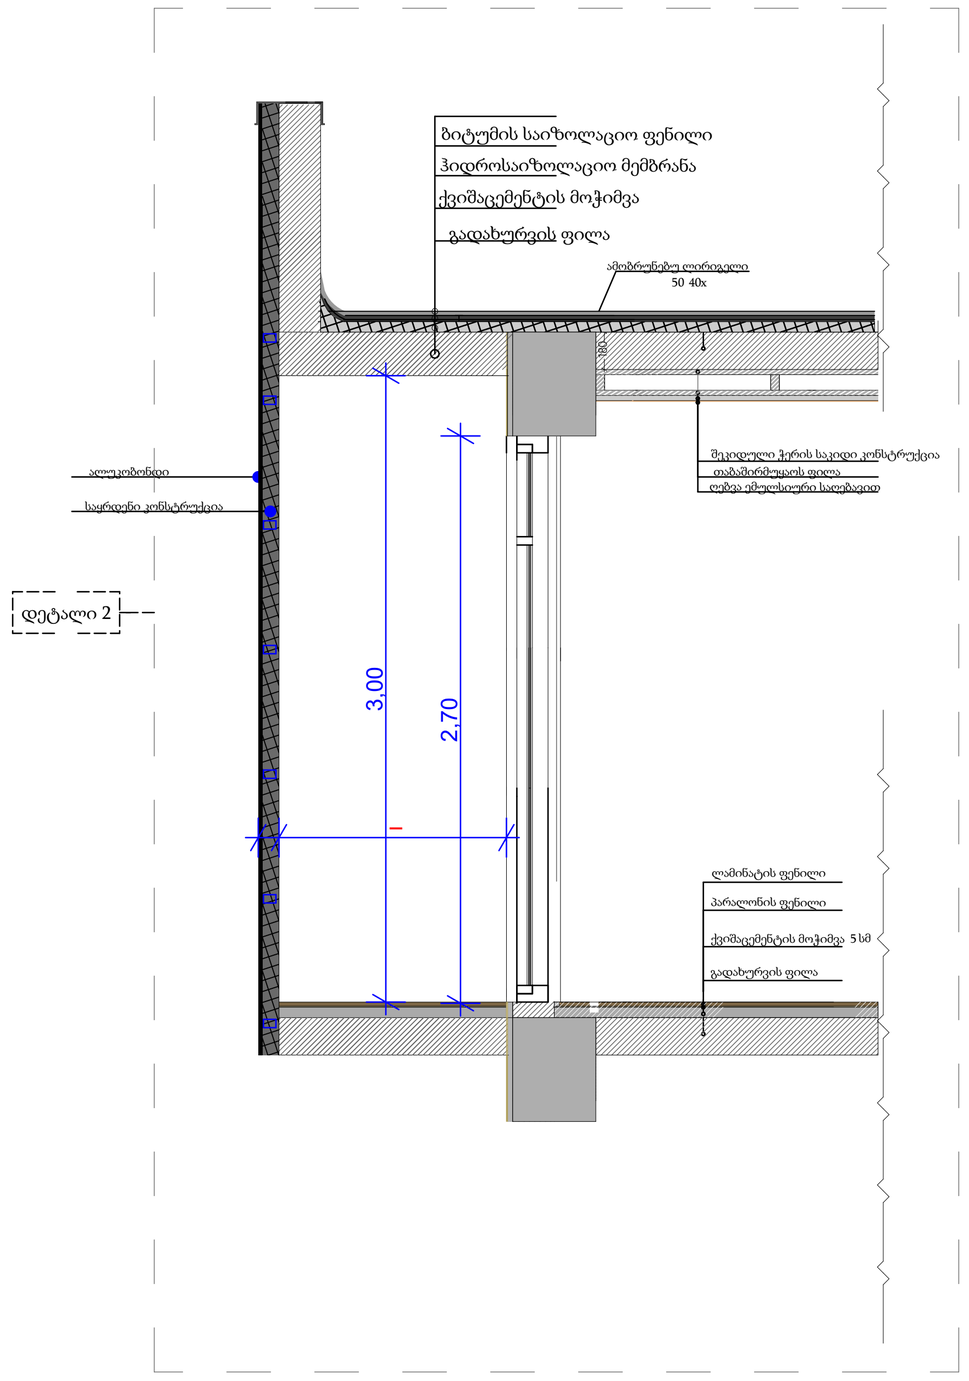
ფურცელი:

მასშტაბი: 1:100 ფორმატი: A1

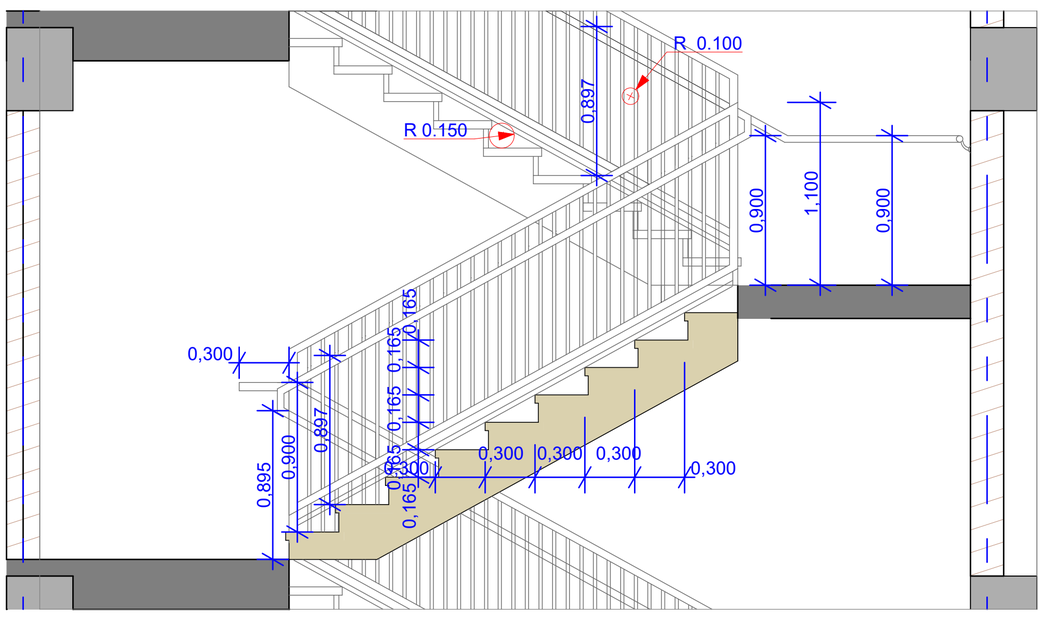
19.03.2026

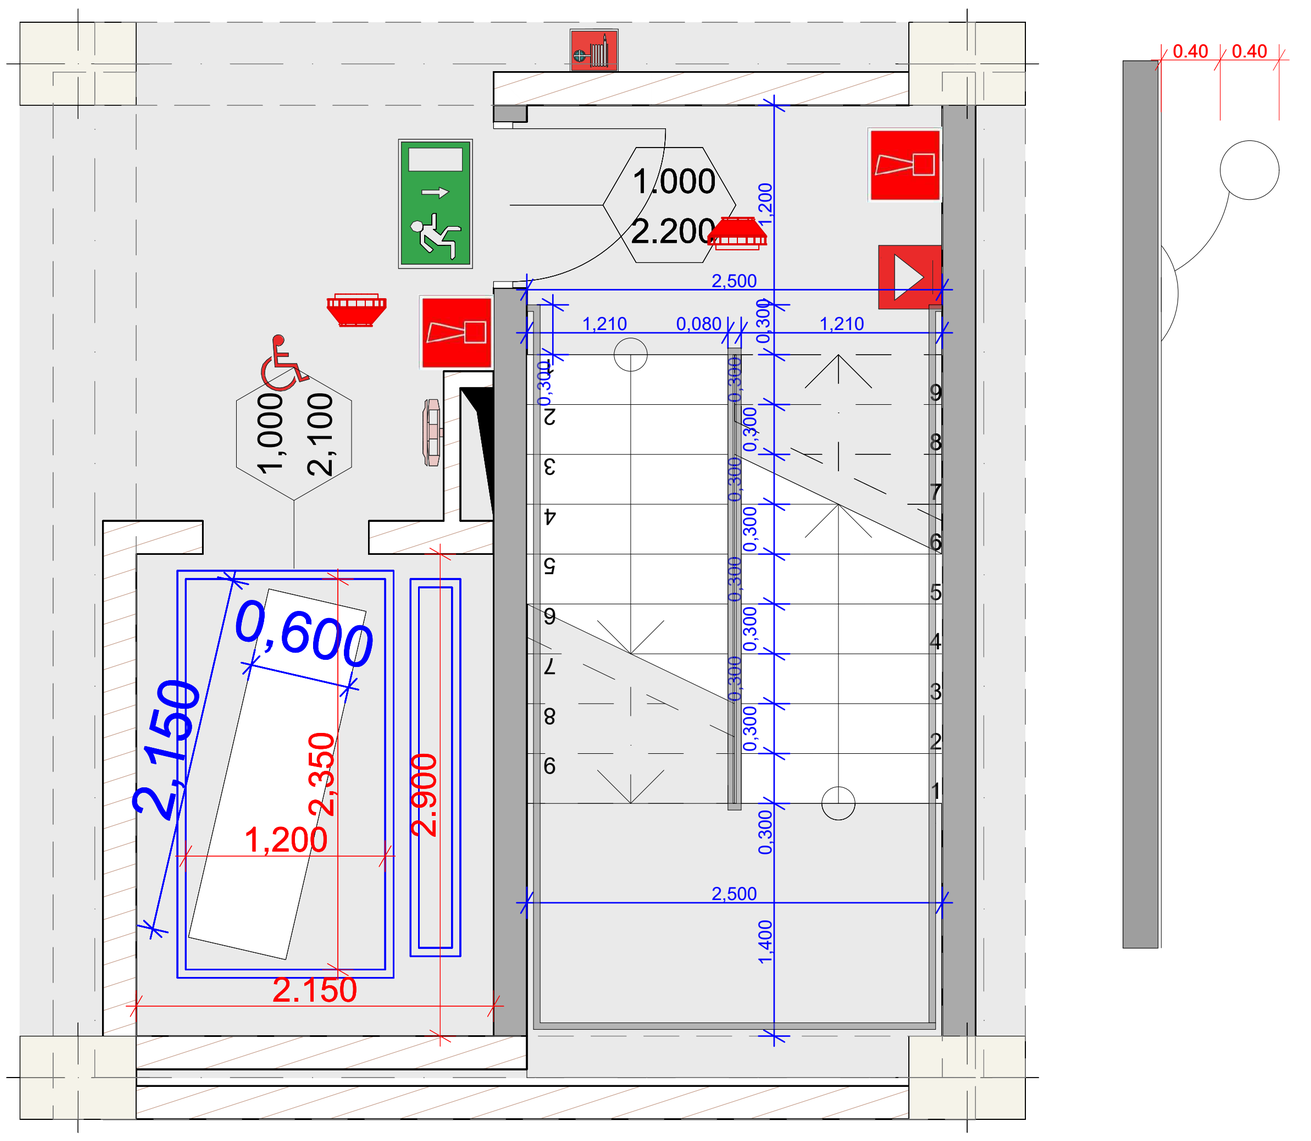
ფასადის დეტალი
მ. 1:20





კიბის დეტალი
მ. 1:20





პროექტის სახელწოდება:
მრავალბინიანი საცხოვრებელი სახლი

საპროექტო ორგანიზაცია: ი.მ.ა "ვაშლიჯვარი"
ს/კ 205394633

თავჯდომარე : დ.ახვლედიანი

არქიტექტორი: ვ.ტატიაშვილი

დამკვეთი:ამხანაგობა " ვაშლიჯვარი"
ს/კ 205394633

ქალაქი თბილისი, მუხრან მაჭავარიანის №18, ნუცუბიძე-ვაშლიჯვრის დამაკავშირებელი გზა. (საკ. 01.10.18.006.221)

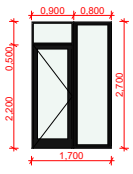
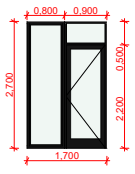
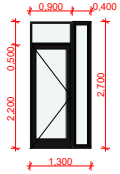
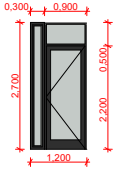
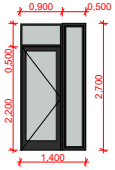
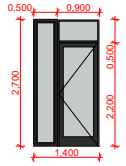
არქიტექტურული ნაწილი

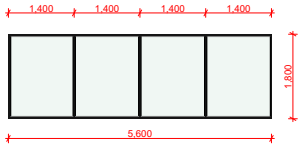
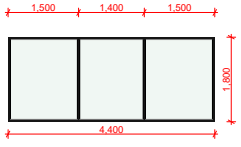
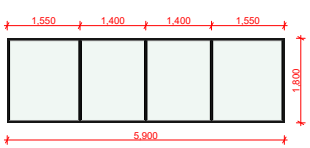
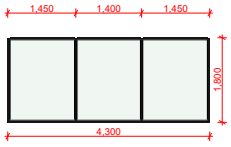
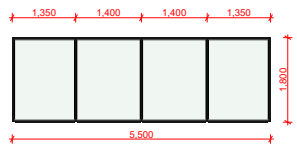
ნახაზი:
დეტალი

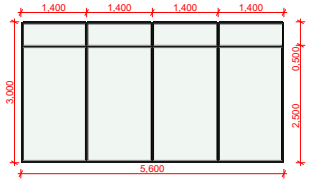
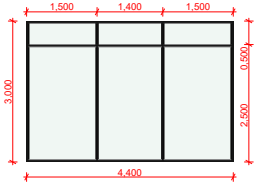
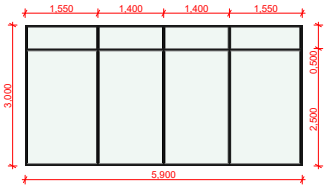
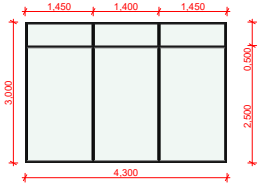
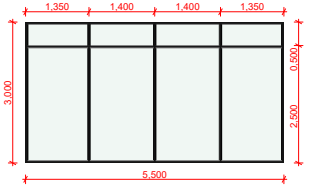
ფურცელი:

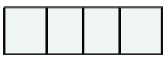
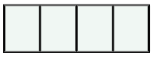
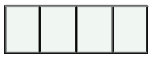
მასშტაბი: 1:100 ფორმატი: A1

12.06.2024

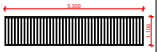
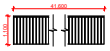
	ჯარი1	ჯარი2	ჯარი3	ჯარი4	ჯარი5	ჯარი6
						
გაბარიტები	1800X2700	1800X2700	2300X2700	2300X2700	1550X2700	1245X2700
რაოდენობა	144	90	55	62	11	9
ფართობი	4.86 მ^2	4.86 მ^2	6.20 მ^2	6.20 მ^2	4.18 მ^2	3.36 მ^2
სულ	699.84 მ^2	437.40 მ^2	341.00 მ^2	384.40 მ^2	45.98 მ^2	30.24 მ^2

	ფანჯარა 1	ვიტრაჟი 1	ვიტრაჟი 2	ვიტრაჟი 3	ვიტრაჟი 4	ვიტრაჟი 5
						
გაბარიტები	1000X2700	5600X1800	4400X1800	5900X1800	4300X1800	5500X1800
რაოდენობა	10	2	2	2	2	2
ფართობი	2.70 მ^2	10.08 მ^2	6.20 მ^2	10.62 მ^2	7.74 მ^2	9.90 მ^2
სულ	27.00 მ^2	20.16 მ^2	12.40 მ^2	21.24 მ^2	15.48 მ^2	19.80 მ^2

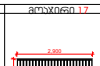
	ვიტრაჟი 6	ვიტრაჟი 7	ვიტრაჟი 8	ვიტრაჟი 9	ვიტრაჟი 10
					
გაბარიტები	5600X3000	4400X3000	5900X3000	4300X3000	5500X3000
რაოდენობა	1	2	2	2	2
ფართობი	16.80 მ^2	13.20 მ^2	17.70 მ^2	12.90 მ^2	16.50 მ^2
სულ	16.80 მ^2	26.40 მ^2	35.40 მ^2	25.80 მ^2	33.00 მ^2

	ველის ელემენტი 5	ელემენტი 6	ელემენტი 7	ელემენტი 8		
						
გაბარიტები	2400X1100	3200X1100	3200X1100			
რაოდენობა	95	6	6			
ფართობი	2.40 მ	3.20 მ	3.20 მ			
სულ	228.00 მ	19.20 მ	19.20 მ			

	ელემენტი 1	ელემენტი 2	ელემენტი 3	ელემენტი 4
				
გაბარიტები	2400X1100	3200X1100	3200X1100	
რაოდენობა	95	6	6	
ფართობი	2.40 მ	3.20 მ	3.20 მ	
სულ	228.00 მ	19.20 მ	19.20 მ	

	ელემენტი 5	ელემენტი 6	ელემენტი 7	ელემენტი 8
				
გაბარიტები	2400X1100	3200X1100	3200X1100	
რაოდენობა	95	6	6	
ფართობი	2.40 მ	3.20 მ	3.20 მ	
სულ	228.00 მ	19.20 მ	19.20 მ	

	ელემენტი 9	ელემენტი 10	ელემენტი 11	ელემენტი 12	ელემენტი 13	ელემენტი 14
