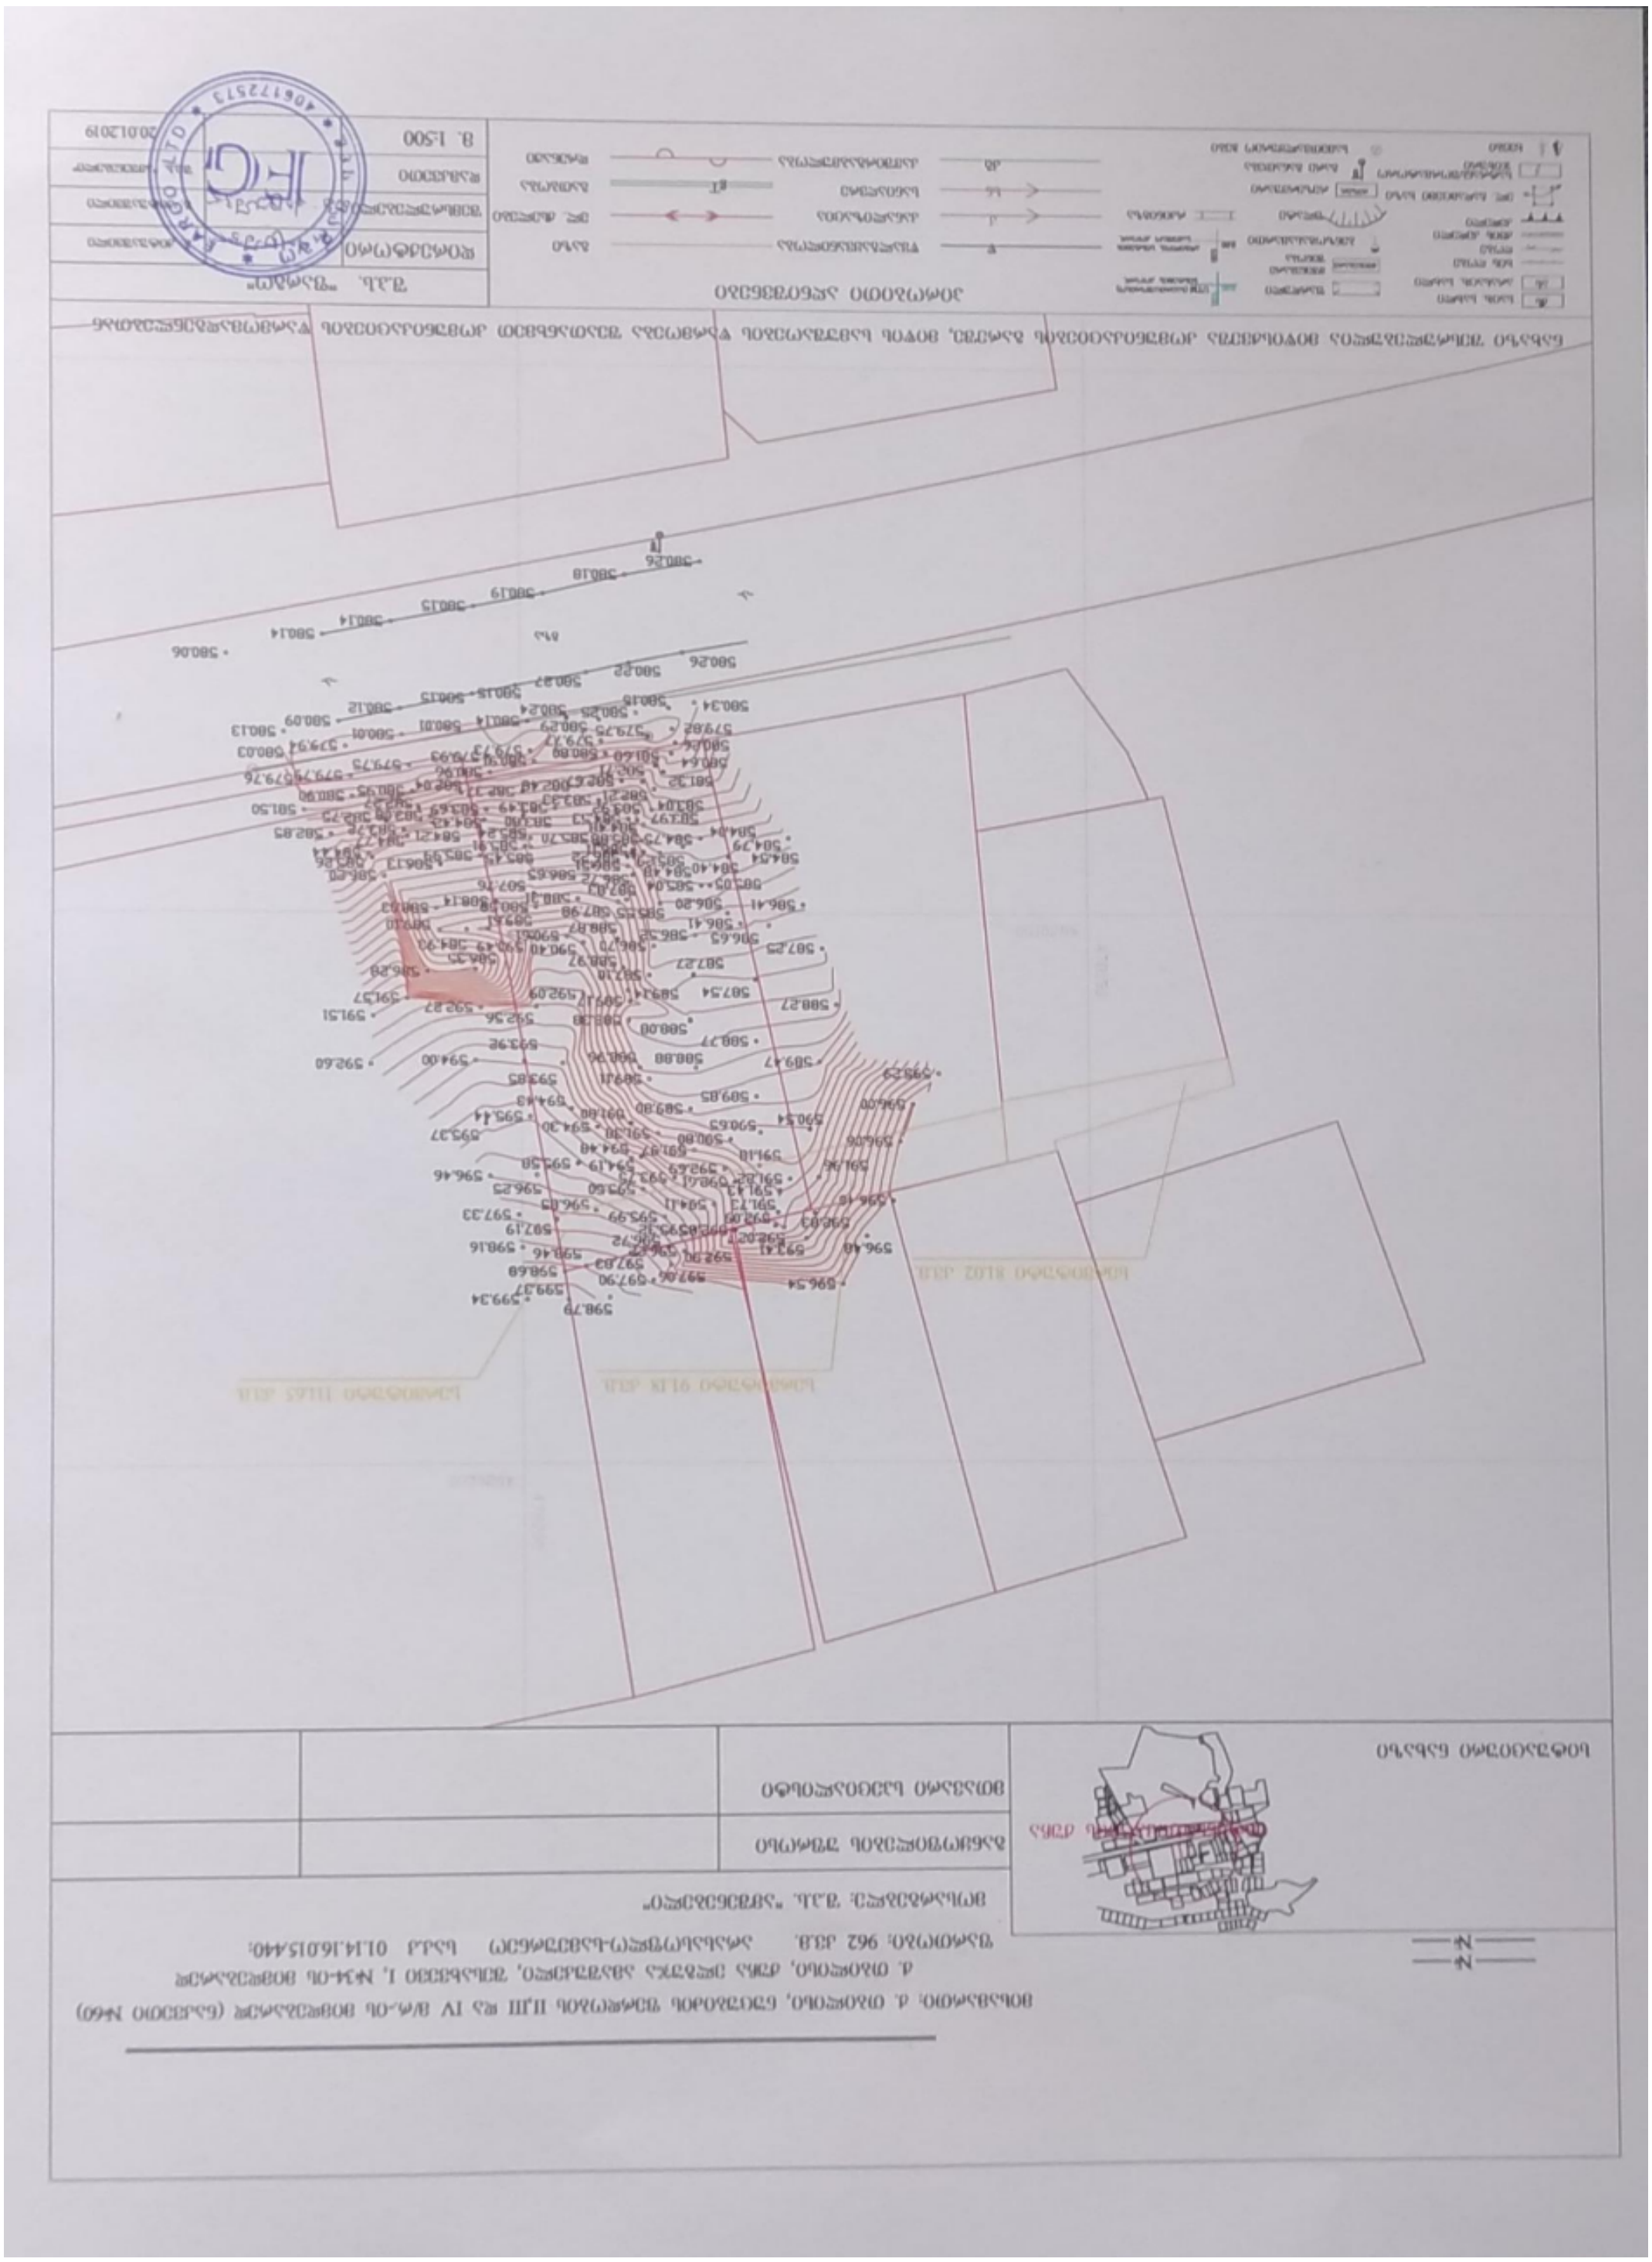

გენგეგმა

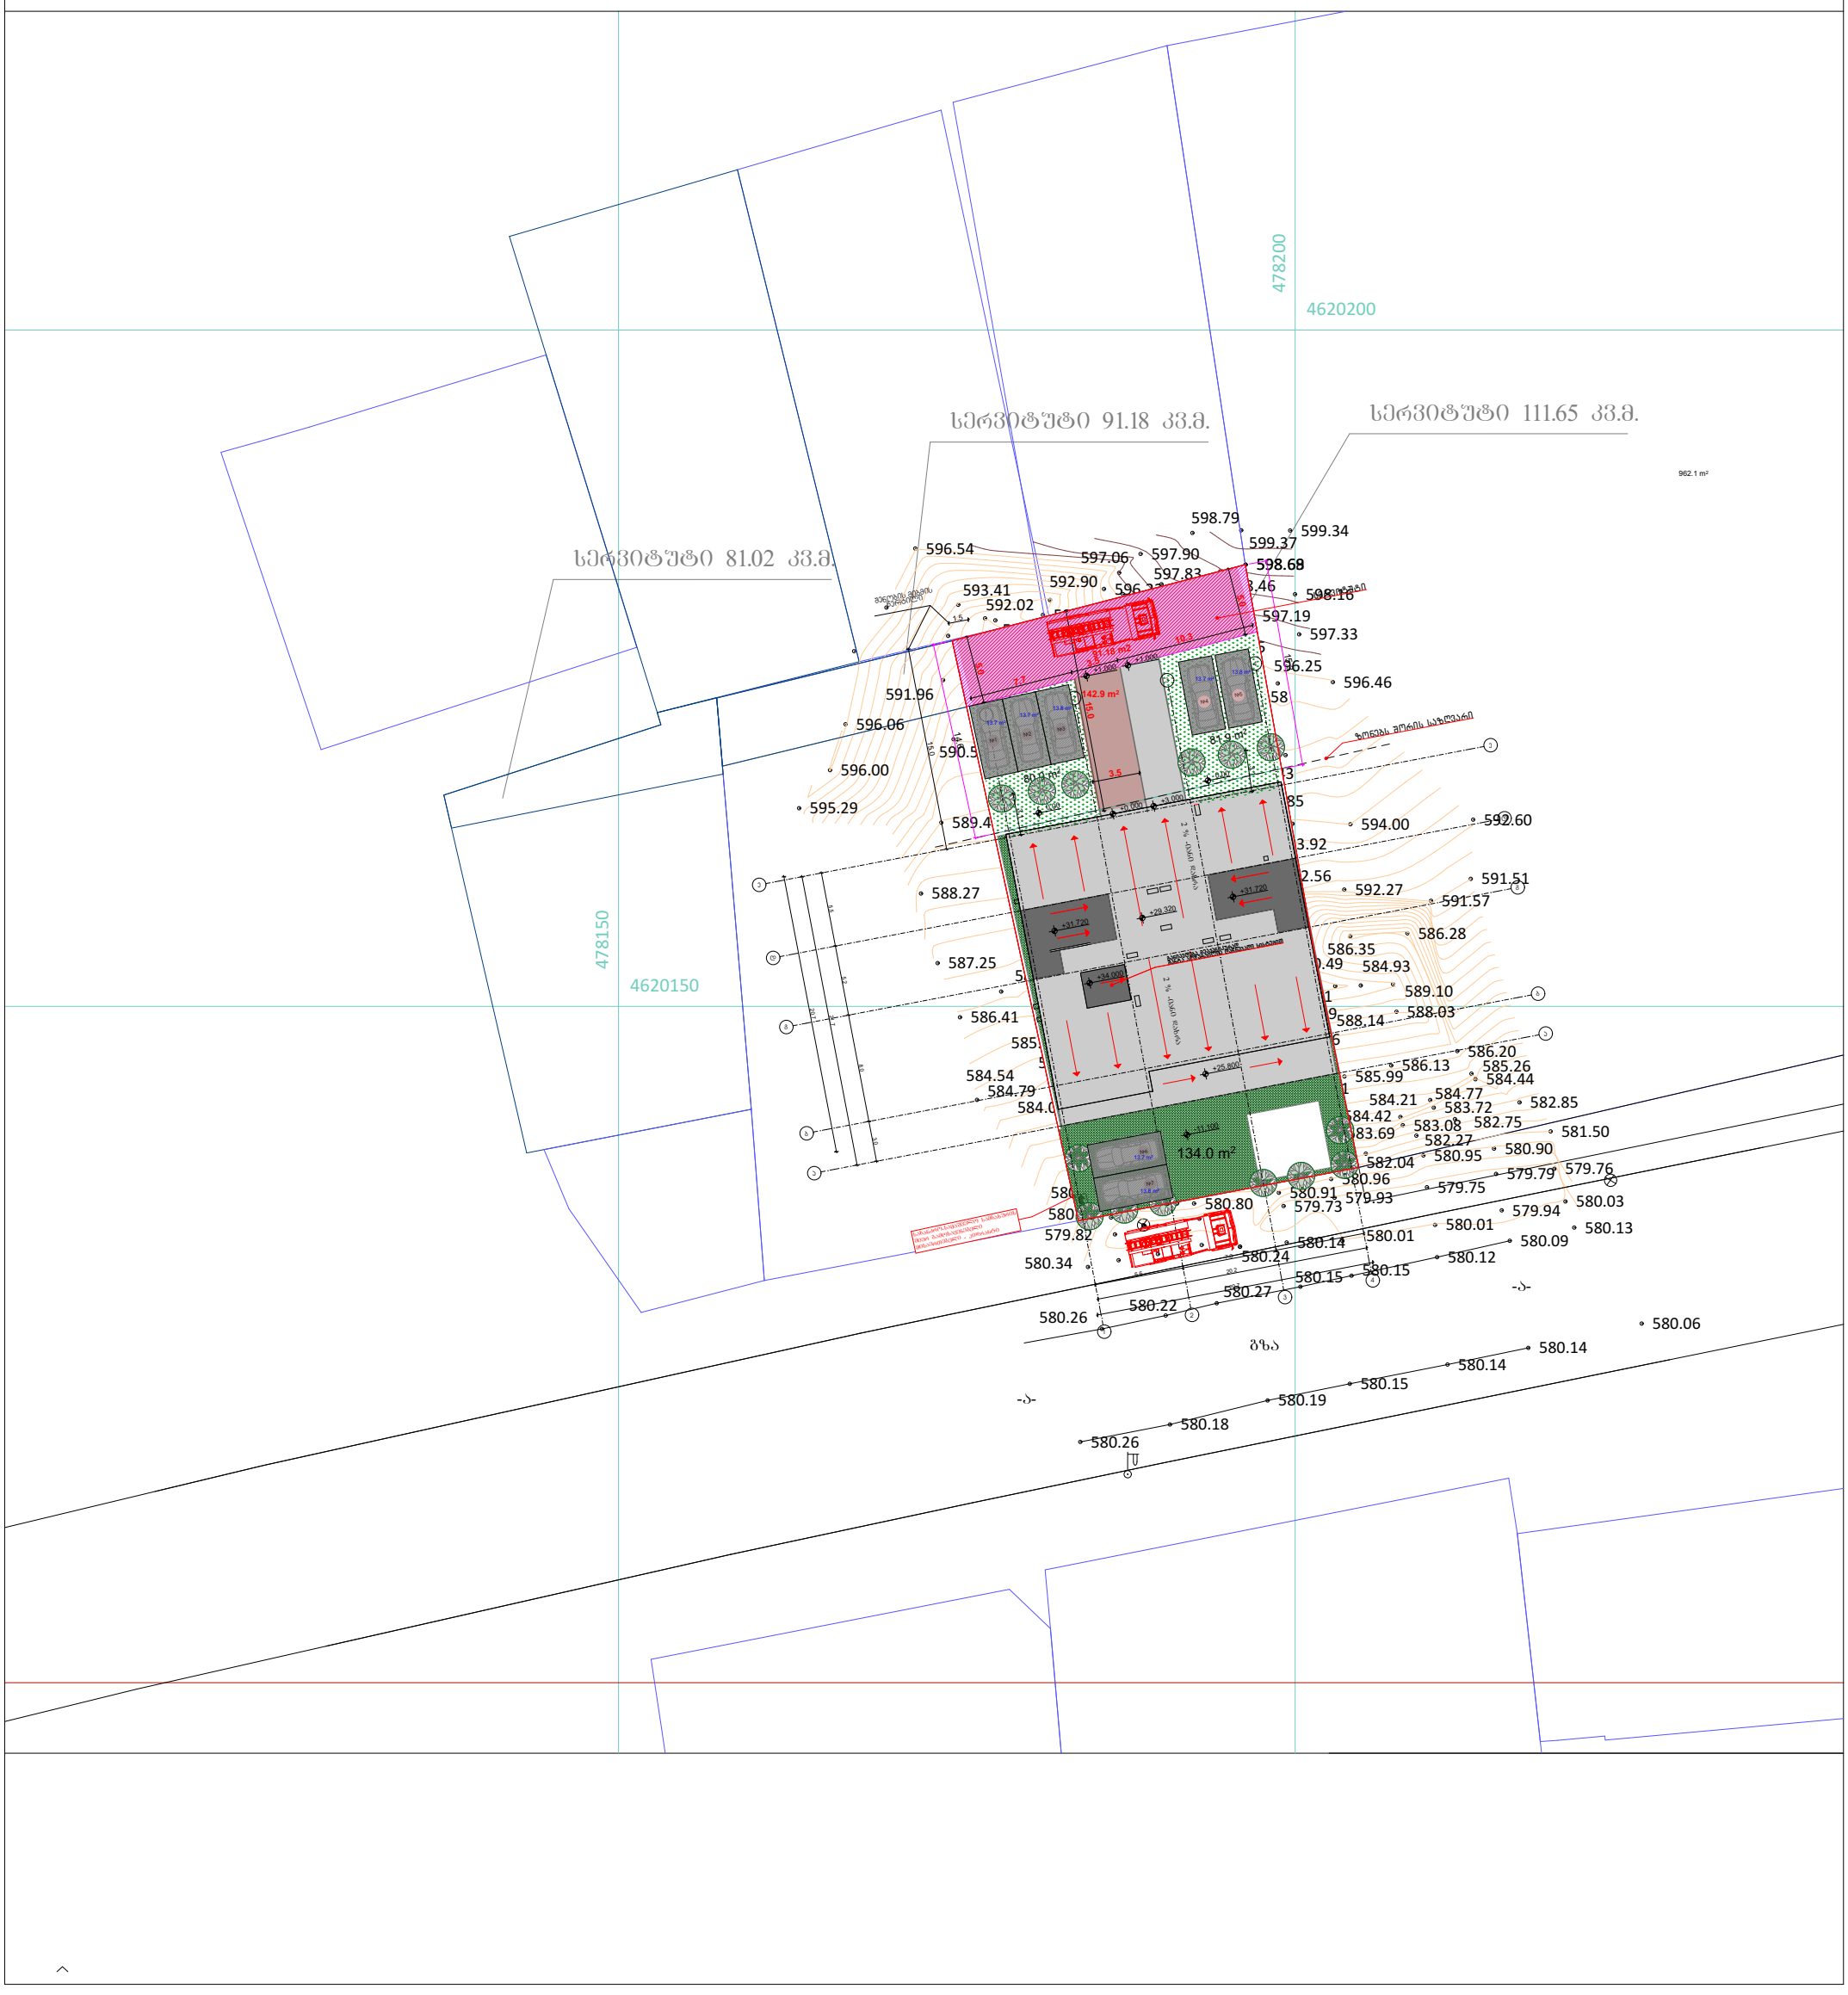
478200
4620200
სერვიტუტი 91.18 კვ.მ.
სერვიტუტი 111.65 კვ.მ.
სერვიტუტი 81.02 კვ.მ.
962.1 m²
598.79
599.34
599.37
596.54
597.06
597.90
597.83
592.90
593.41
592.02
597.19
597.33
596.25
596.46
591.96
596.06
596.00
595.29
589.4
594.00
592.60
588.27
592.27
591.51
591.57
586.28
587.25
586.35
584.93
589.10
586.41
588.03
588.14
584.54
584.79
586.20
586.13
585.26
585.99
584.44
584.21
584.77
583.72
582.85
584.42
583.69
583.08
582.75
582.27
581.50
580.95
580.90
582.04
580.96
579.79
579.76
580.91
579.93
579.75
580.80
579.73
580.03
579.94
579.82
580.01
580.13
580.14
580.09
580.34
580.24
580.12
580.15
580.15
580.27
580.22
580.26
580.06
გზა
580.14
580.14
580.15
580.19
580.18
580.26
478150
4620150