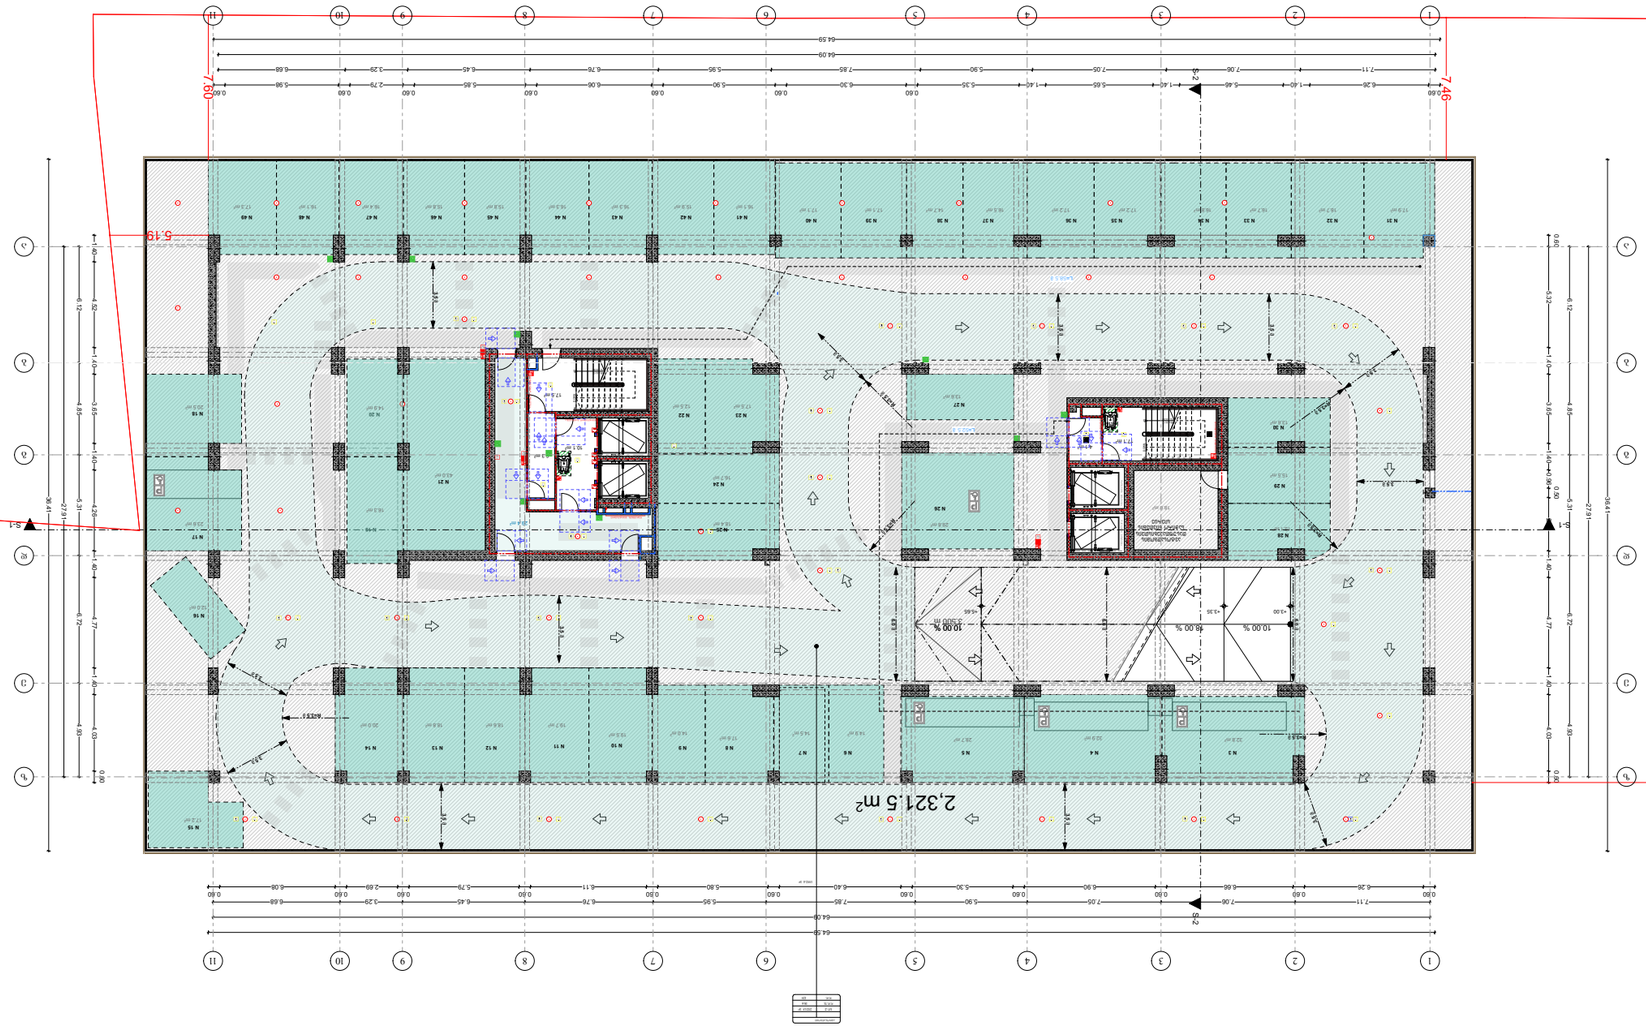

აკრედიტებული პირები

N 1 - 32.8 კვ.მ	**N 10 - 19.5** კვ.მ	**N 17 - 23.6** კვ.მ	**N 24 - 16.7** კვ.მ	**N 31 - 17.9** კვ.მ	**N 38 - 14.7** კვ.მ	**N 45 - 15.8** კვ.მ
N 2 - 32.9 კვ.მ	**N 11 - 19.7** კვ.მ	**N 18 - 20.5** კვ.მ	**N 25 - 18.4** კვ.მ	**N 32 - 18.7** კვ.მ	**N 39 - 17.1** კვ.მ	**N 46 - 15.8** კვ.მ
N 3 - 28.7 კვ.მ	**N 12 - 18.6** კვ.მ	**N 19 - 16.3** კვ.მ	**N 26 - 29.8** კვ.მ	**N 33 - 16.7** კვ.მ	**N 40 - 17.1** კვ.მ	**N 47 - 16.4** კვ.მ
N 4 - 14.9 კვ.მ	**N 13 - 18.8** კვ.მ	**N 20 - 14.9** კვ.მ	**N 27 - 13.6** კვ.მ	**N 34 - 16.8** კვ.მ	**N 41 - 16.1** კვ.მ	**N 48 - 16.1** კვ.მ
N 5 - 14.5 კვ.მ	**N 14 - 20.0** კვ.მ	**N 21 - 43.0** კვ.მ	**N 28 - 15.1** კვ.მ	**N 35 - 17.2** კვ.მ	**N 42 - 15.9** კვ.მ	**N 49 - 17.3** კვ.მ
N 6 - 17.6 კვ.მ	**N 15 - 17.2** კვ.მ	**N 22 - 12.5** კვ.მ	**N 29 - 15.5** კვ.მ	**N 36 - 17.2** კვ.მ	**N 43 - 16.3** კვ.მ	
N 7 - 14.0 კვ.მ	**N 16 - 12.0** კვ.მ	**N 23 - 17.5** კვ.მ	**N 30 - 13.6** კვ.მ	**N 37 - 16.5** კვ.მ	**N 44 - 16.3** კვ.მ	
N 8 - 14.0 კვ.მ	**N 9 - 14.0** კვ.მ					

ნაგებობის ფართობის ექსპლიკაცია

ნაგებობის ფართობი:	868.1 მ²
სასარგებლო ფართობი:	1453.4 მ²
ტექნიკური ფართობი–ავტოსადგომის ფართი:	18.6 მ²
ტერასა:	84.5 მ²

ნაგებობის ფართობი–ავტომატიზებული ავტოსადგომის ფართი

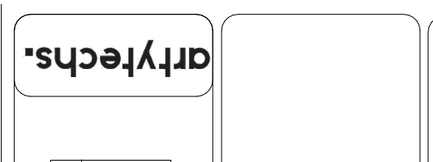

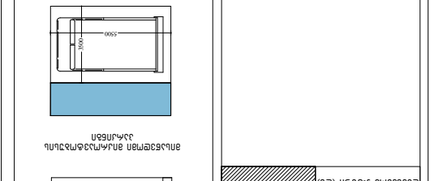

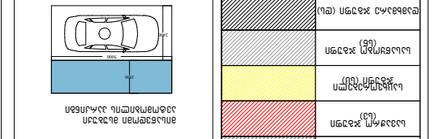

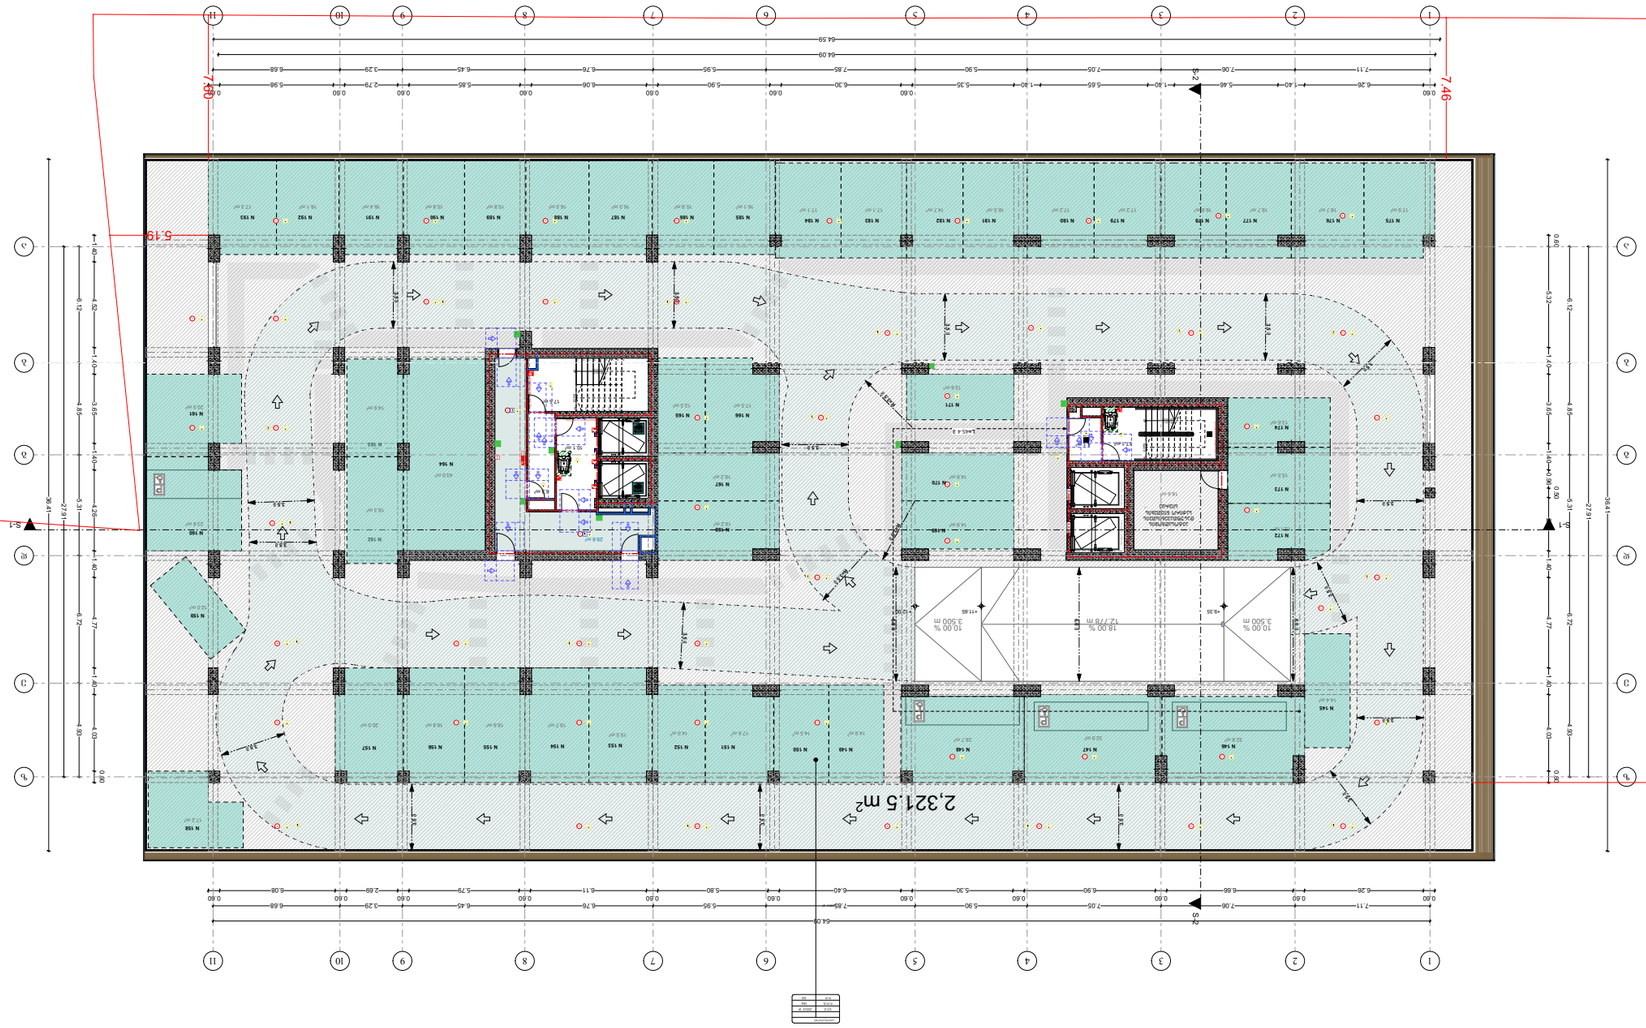







ტრავერტინი

ალუკაბონდი

ლესვა

ბლოკის 5სმ-იანი გადმოდება (დათბუნება)

სართულის ტექნიკურ-ეკონომიკური მაჩვენებლები:

საცხოვრებელი ფართი:	1167.5 მ²
საზაფხულო ფართი:	291.8 მ²
კიბის უჯრედისა და სადარბაზოს ფართი:	167.3 მ²
დამხმარე ფართი:	5.4 მ²

პირობითი აღნიშვნები

მიწის ნაკვეთის საკადასტრო საზღვარი

რკინაბეტონის კოლონა

შახტა

სახანძრო მანქანის მისადგომი

სახანძრო მილდგარის მისაწვდომი სივრცე

ორ საათიანი ცეცხლმედეგობის ხარისხიანი კედელი

სამ საათიანი ცეცხლმედეგობის ხარისხიანი კედელი

მიკროავტობუსის პარკინგთან მისაწვდომი გასასვლელის ნიშანი

სართულის ამოსაცნობი ნიშანი

ნიშანი საგანგებო ვითარებაში ფართობის გამოყენების შესახებ

თავშესაფრის ფართობის ნიშანი

გასასვლელის ნიშანი ბრაილით

გასასვლელის ნიშანი განათებული

კვამლის ავტომატური აღმომჩენი

ავტოსაშხეფი

სახანძრო მილდგარის თავაკი

ხელის ცეცხლმაქრი

ხელით სამართავი სახანძრო განგაშის ღილაკი

სახანძრო განგაშის სისტემა

განგაშის განათება

საავარიო განათება

ორმხრივი კავშირის სისტემა

აწყალა კიბის აღნიშვნა

დანწევის სისტემა

თავშესაფრის და სხვისი დახმარებით თავდაღწევის ფართობი

დაკავებულობის ჯგუფები	დაკავებულობის ჯგუფის აღნიშვნა
თავშეყრის ჯგუფი (თშ)	
საქმიანი ჯგუფი (სქ)	
საგანმანათლებლო ჯგუფი (სგ)	
სამრეწველო ჯგუფი (სმ)	
დიდი საფრთხის შემცველი ჯგუფი (დსშ)	
სავაჭრო ჯგუფი (სვ)	
საცხოვრებელი ჯგუფი (სც)	
სასაწყობო ჯგუფი (სწ)	
დამხმარე ჯგუფი (დს)	

გეგმა +54.60 ნიშნულზე
18 სართული

პროექტის სახელწოდება

მრავალბინიანი საცხოვრებელი სახლი

შენობა ნაგებობა B1

მისამართი

ქალაქი თბილისი, ვლადიმერ უგრეხელიძის ქუჩა, N15

მთავარი არქიტექტორი:

კონსტანტინე ლვინჯილია

შეასრულა:

გიორგი კორძაია

დამკვეთი:

შპს მეტროპოლ ქავთარაძე

საიდენტიფიკაციო კოდი: 405561486

თბილისი 2025 წ.

შენიშვნები:

იატაკის ზედაპირი იქნება ბეტონის ან მსგავსი არაწვადი მასალის, რომელსაც არ ექნება შეწოვის უნარი

გასასვლელამდე სავალი მანძილი

დაკავ. ჯგუფი — ქაბინეტი — სქ 115.5 მ — დ.დ.ფ. 9.3 — დ.დ. 14 — სივრცის დასახელება, მთლიანი ფართი, დაკავ. დატვ. ფაქ., დაკავ. დატვ.

მისაწვდომი მსუბუქი ავტომობილის პარკინგი

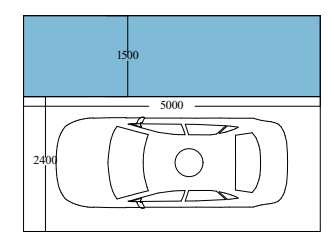

მისაწვდომი მიკროავტობუსის პარკინგი

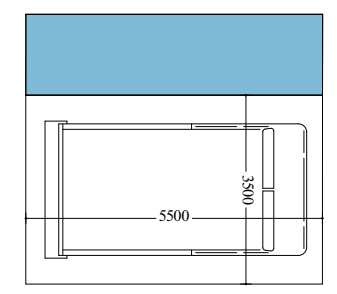

artytechs.

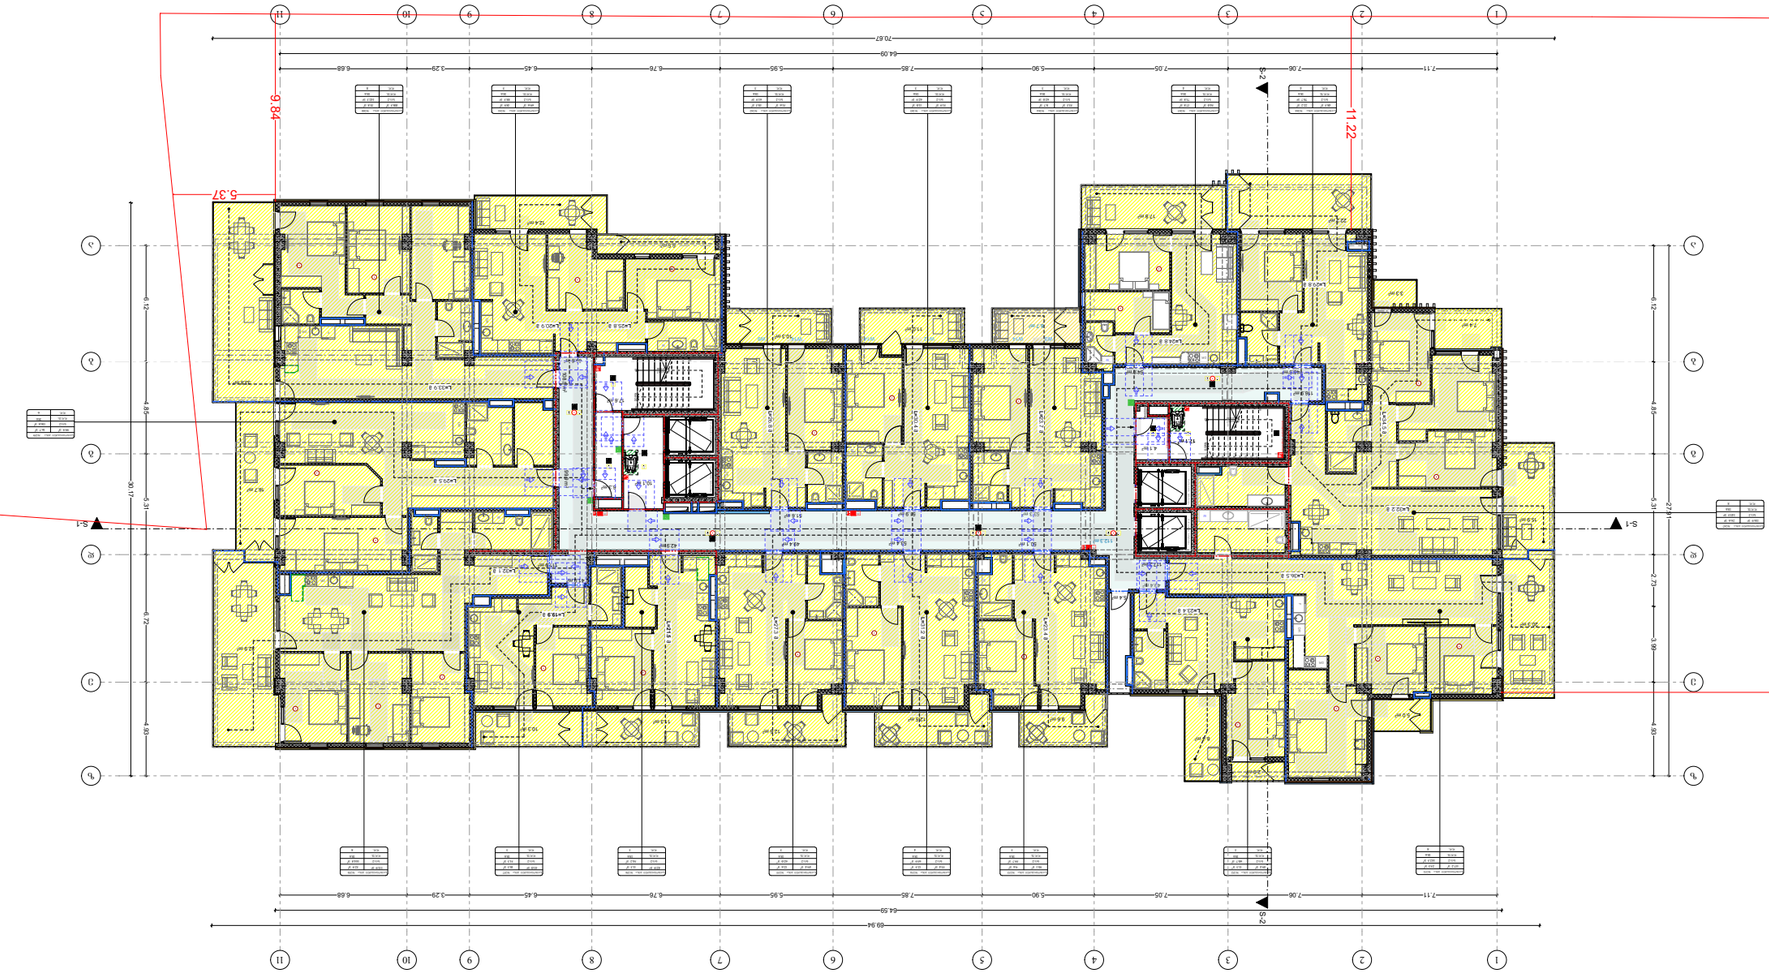










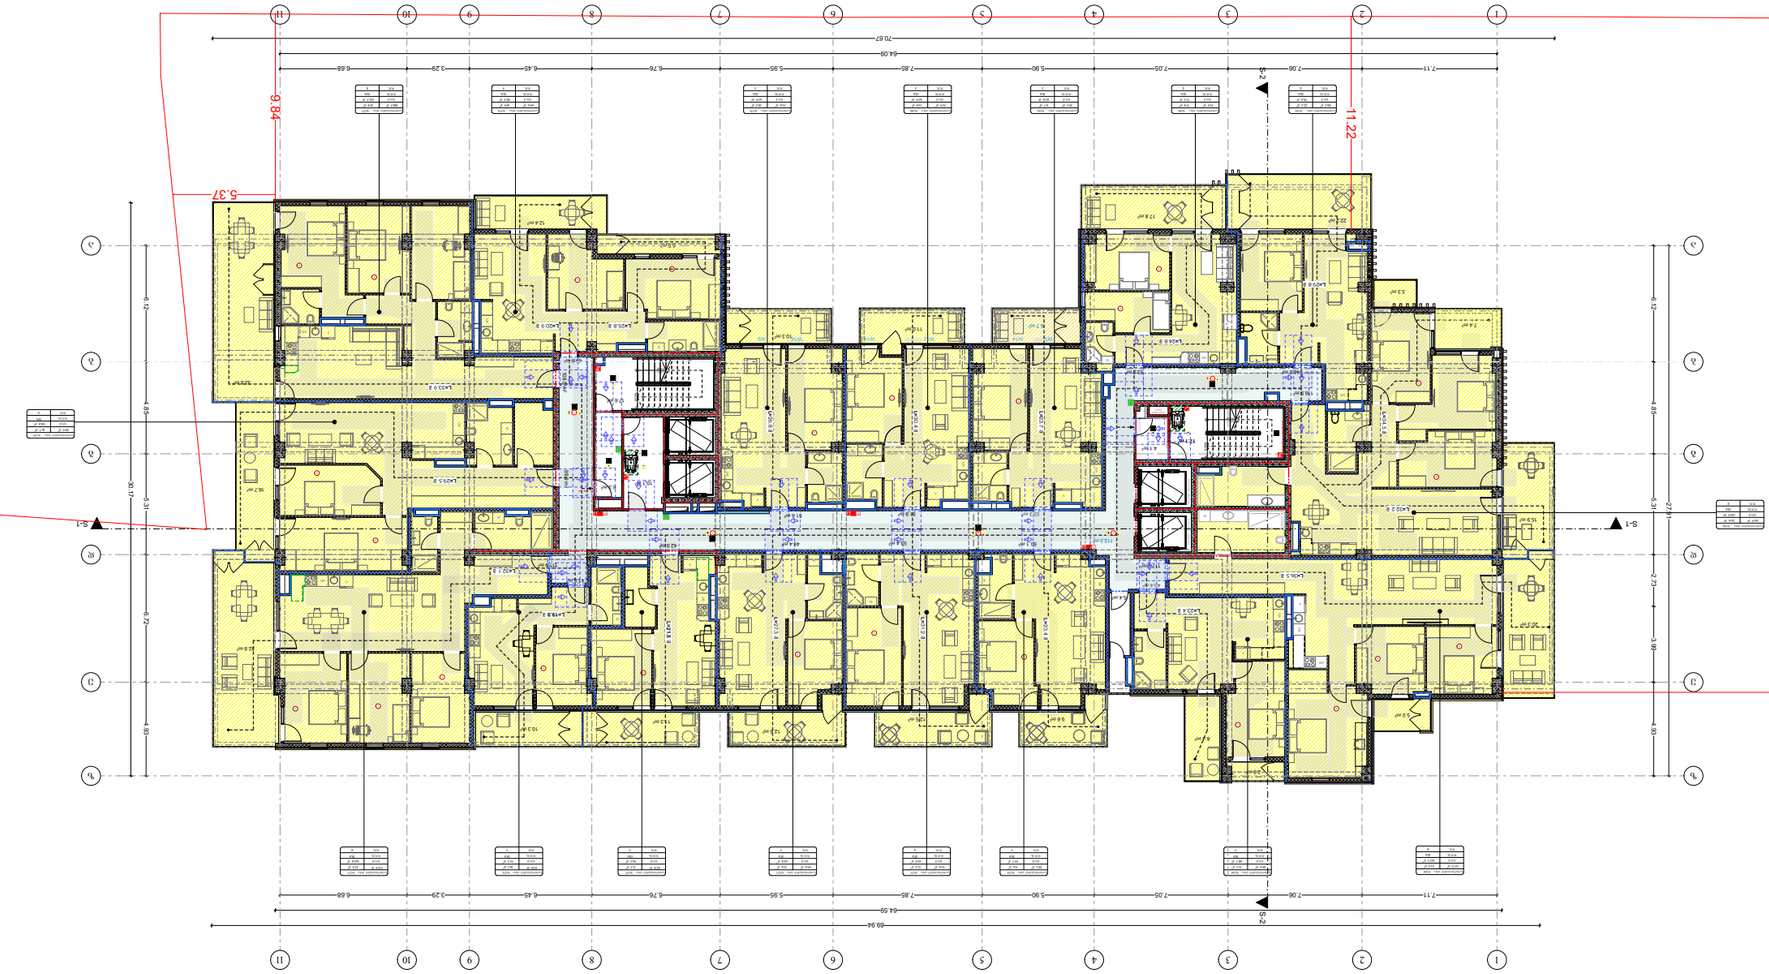





















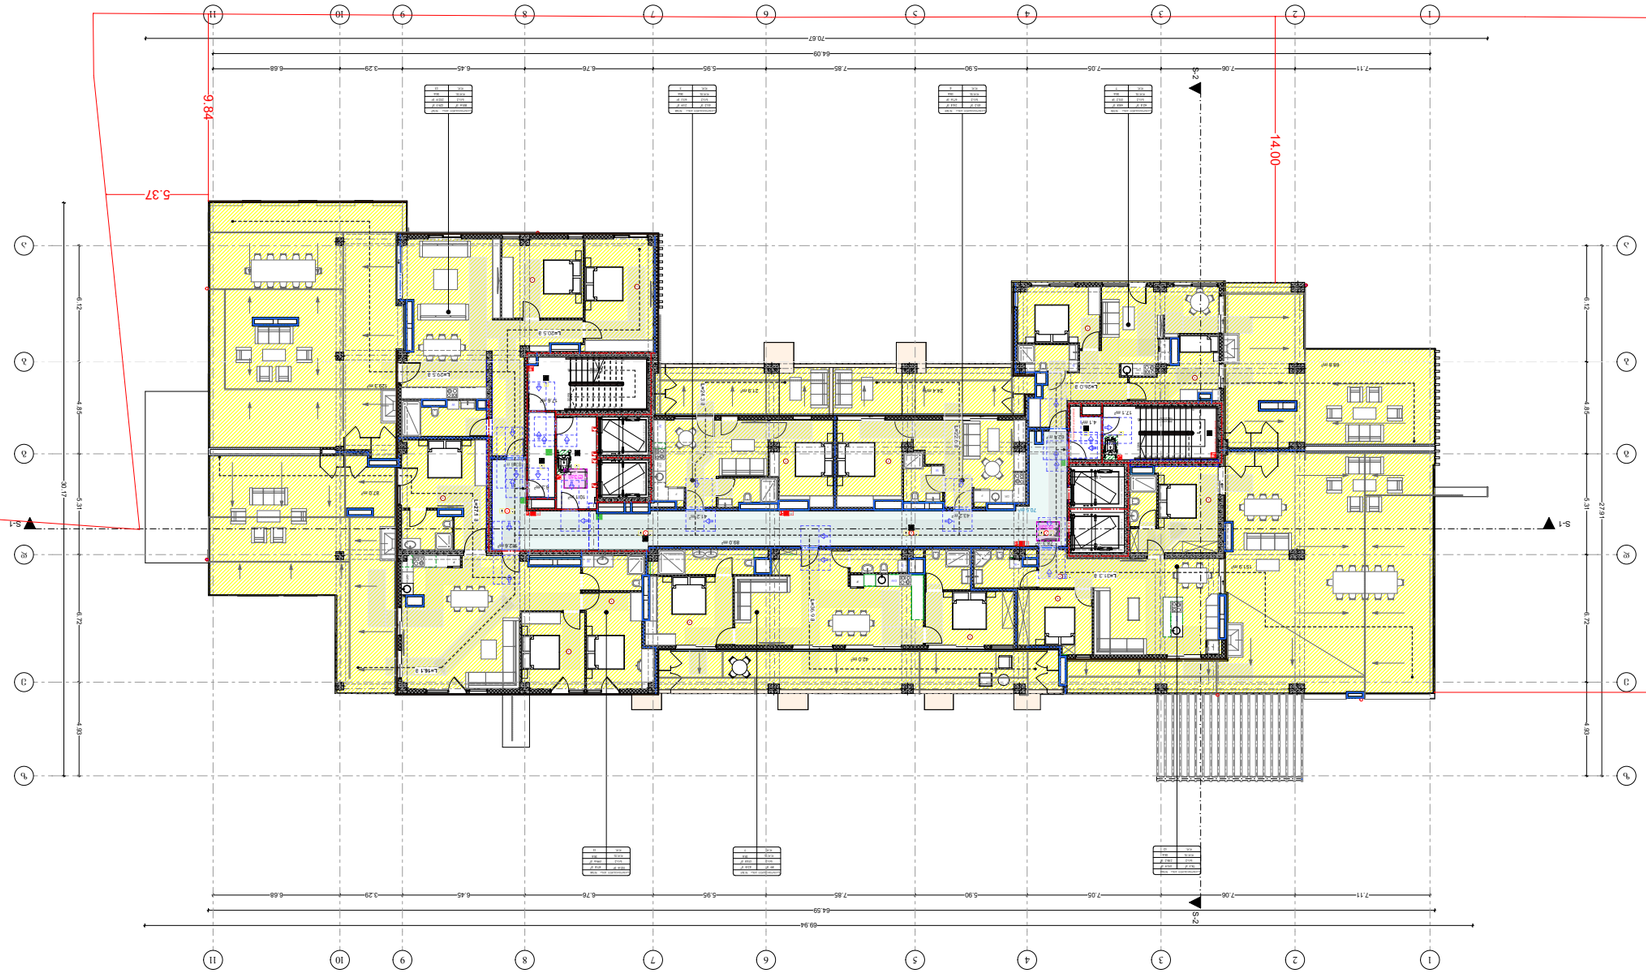


