# წყალმომარაგება - წყალარინება

| ფორმატი | დაკვეთა № | ფაილის სახელი |
|---|---|---|
| A-3 | - | - |

ექსპლიკაცია:

ეტაპები

შენიშვნები

ზომები მოცემული სანტიმეტრებში

ნიშნულები მოცემულია მეტრებში

დამკვეთი:

ქ. თბილისში წინანდარის ქუჩის 83-ის მიმდებარედან მდებარე მიწის ნაკვეთზე

(ს.კ 01.18.01.003.152) მრავალბინიანი საცხოვრებელი სახლის არქიტექტურული პროექტი

არქიტექტურა

| თანამდებობა | გვარი/ხელმოწერა |
|---|---|
| მთ. არქიტექტ. | ი. მირცხულავა |

ნახაზი

| მასშტაბი | თარიღი 15/10/2021 | |
|---|---|---|
| სტადია | ფერცლები | ფერცელი |
| პროექტი | | |







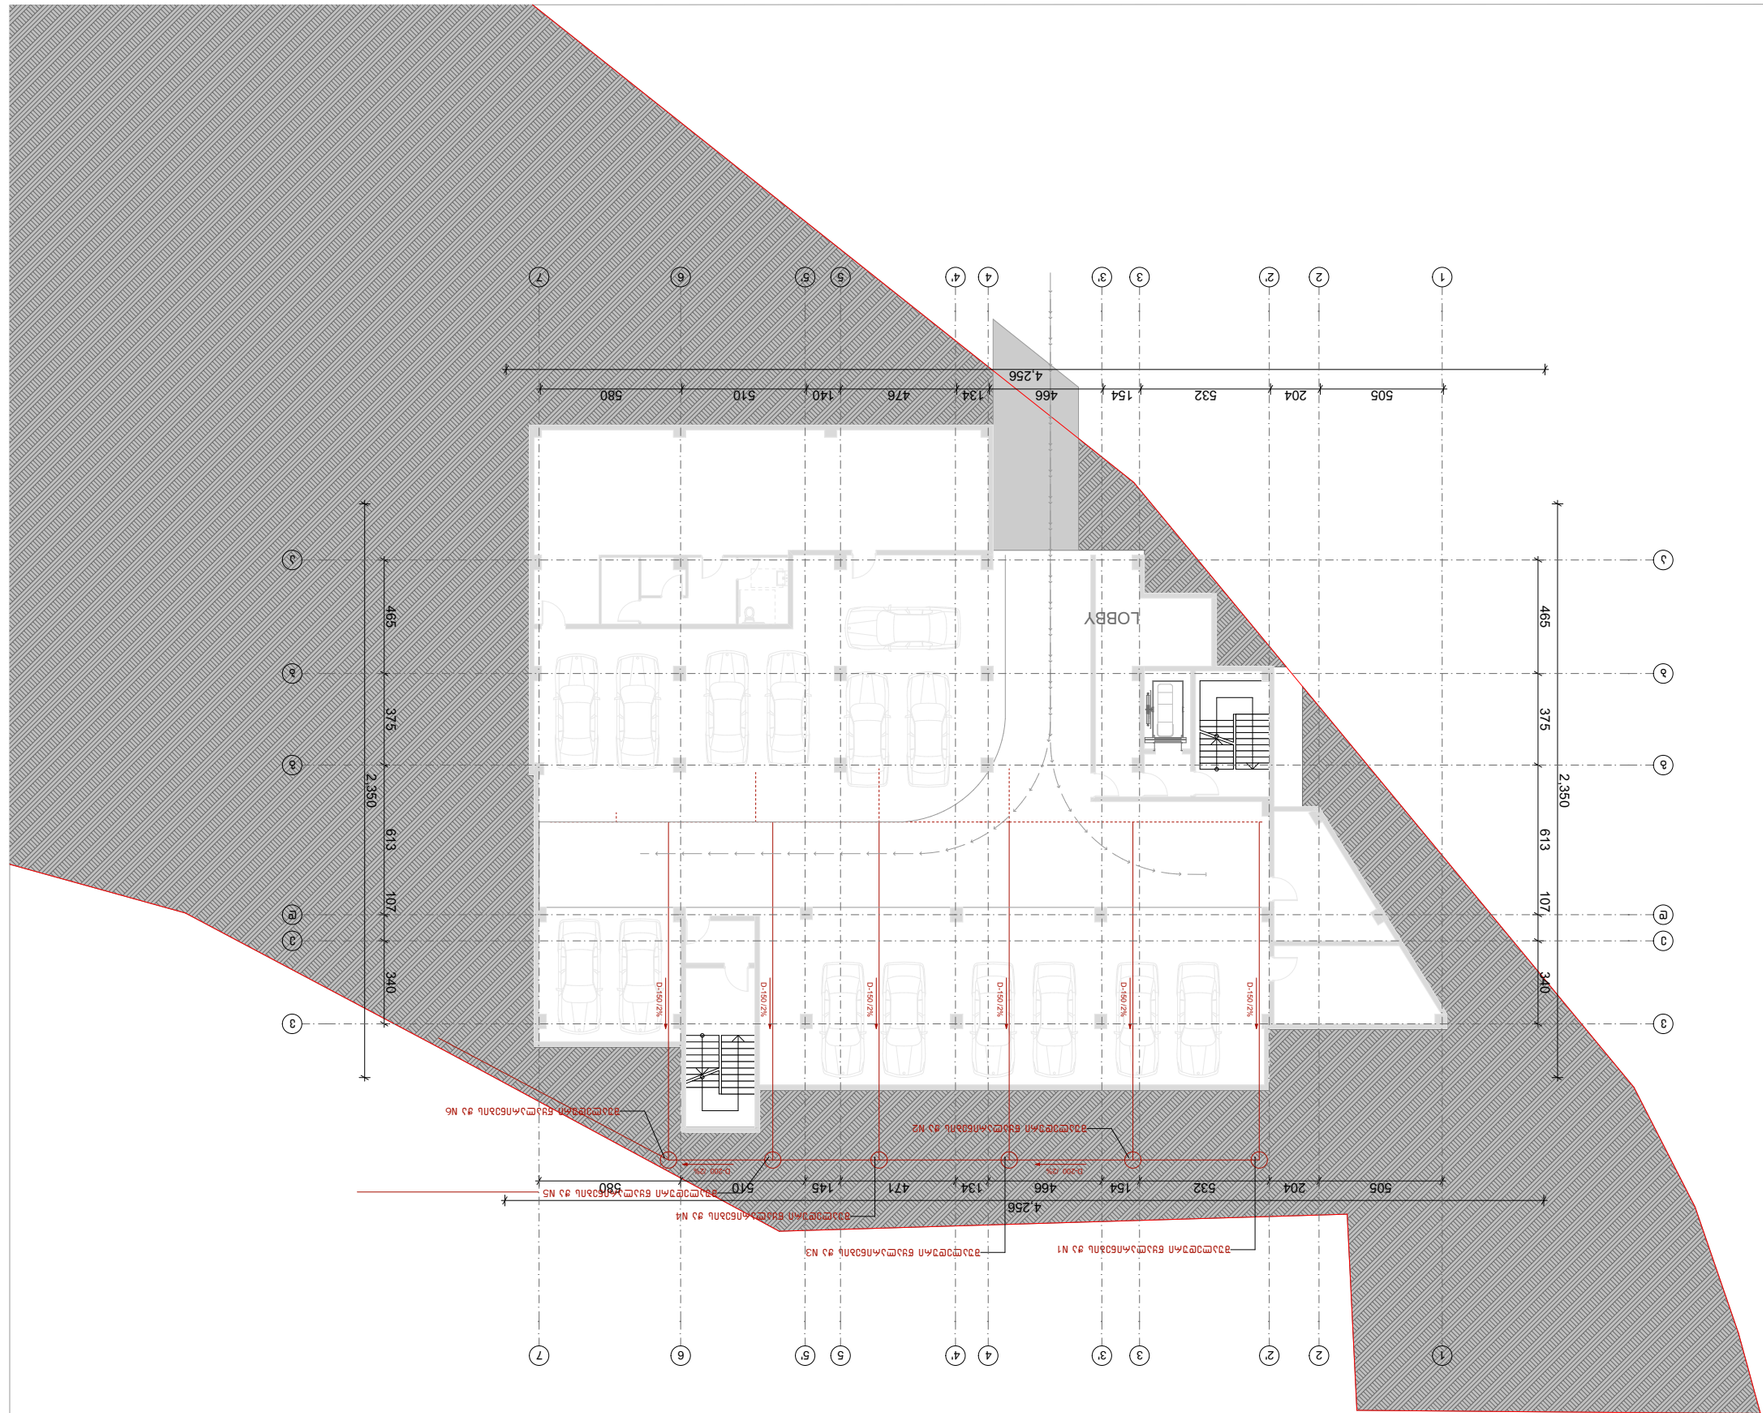









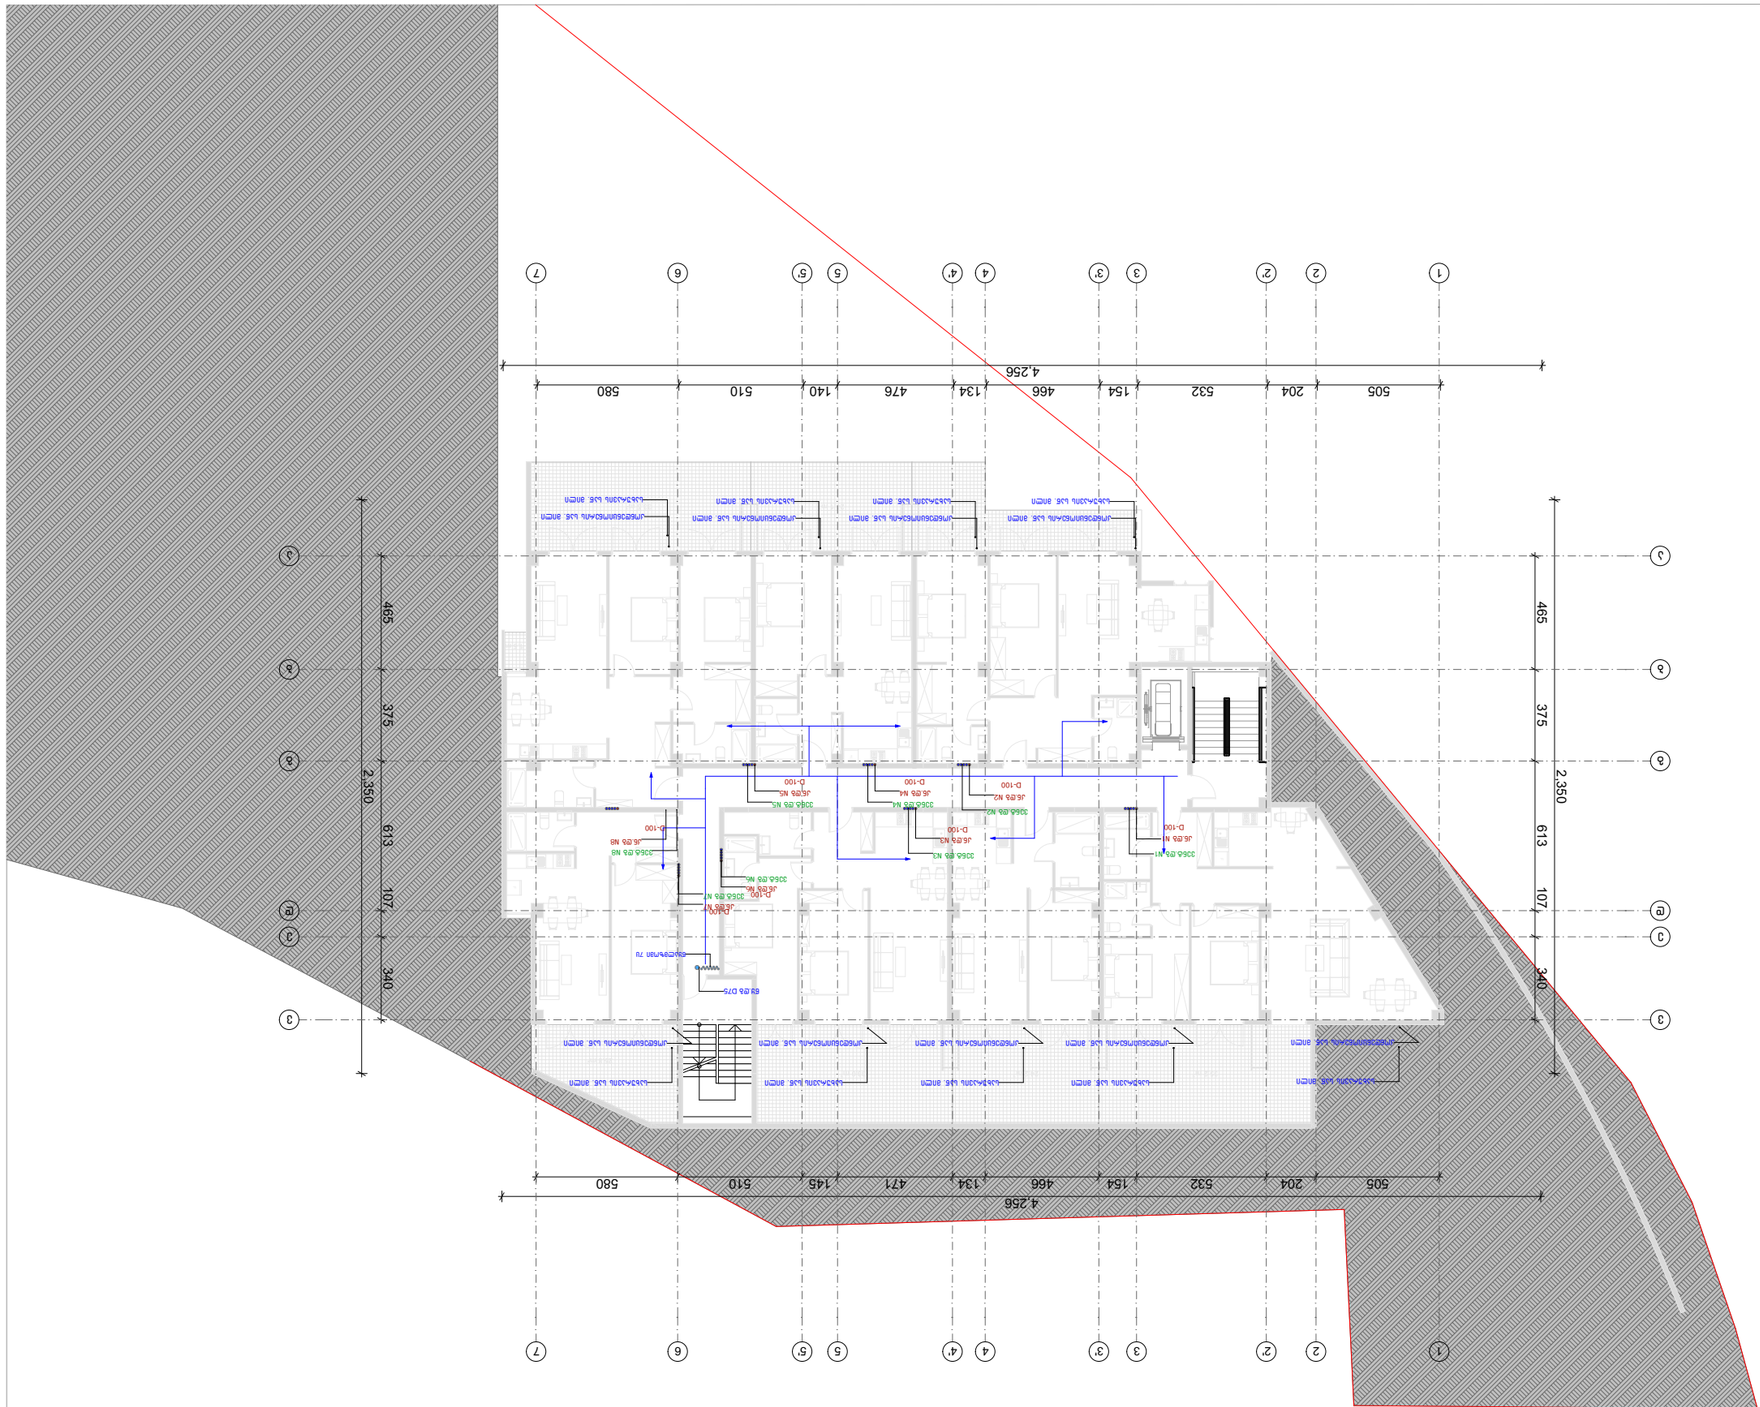











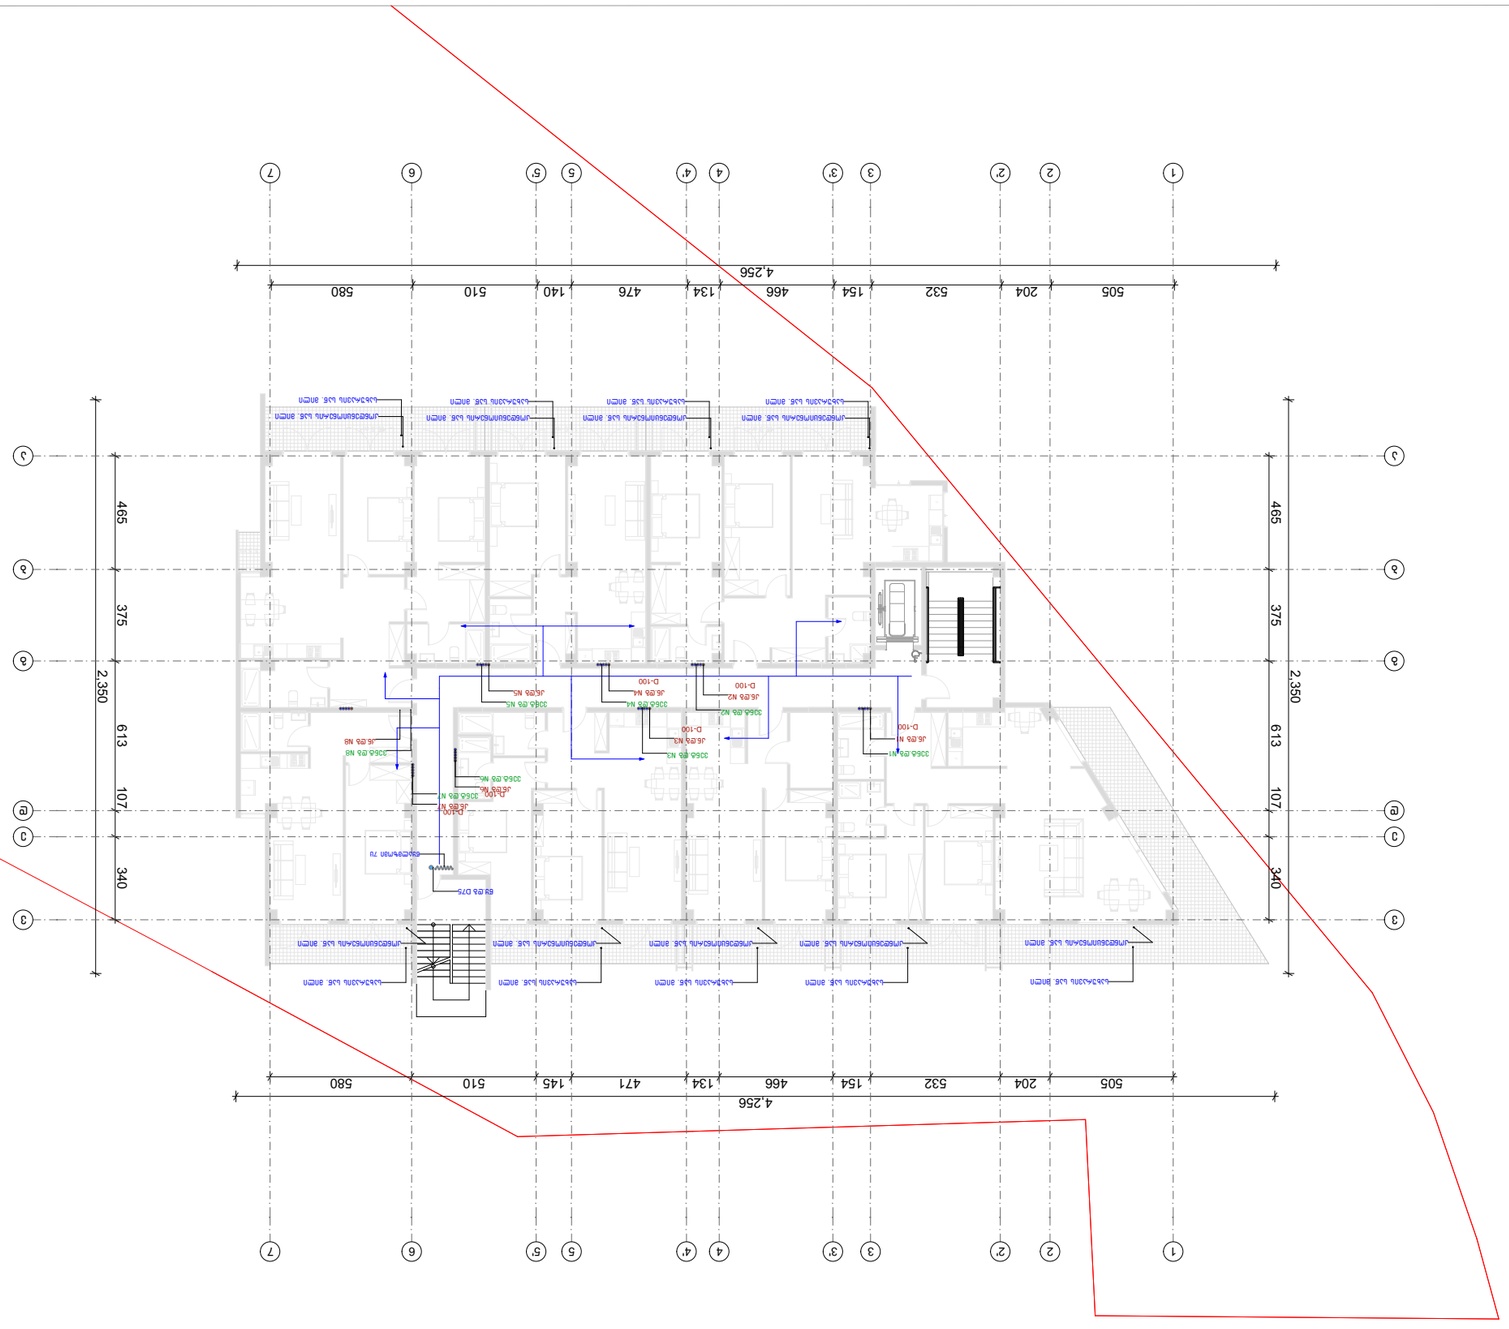























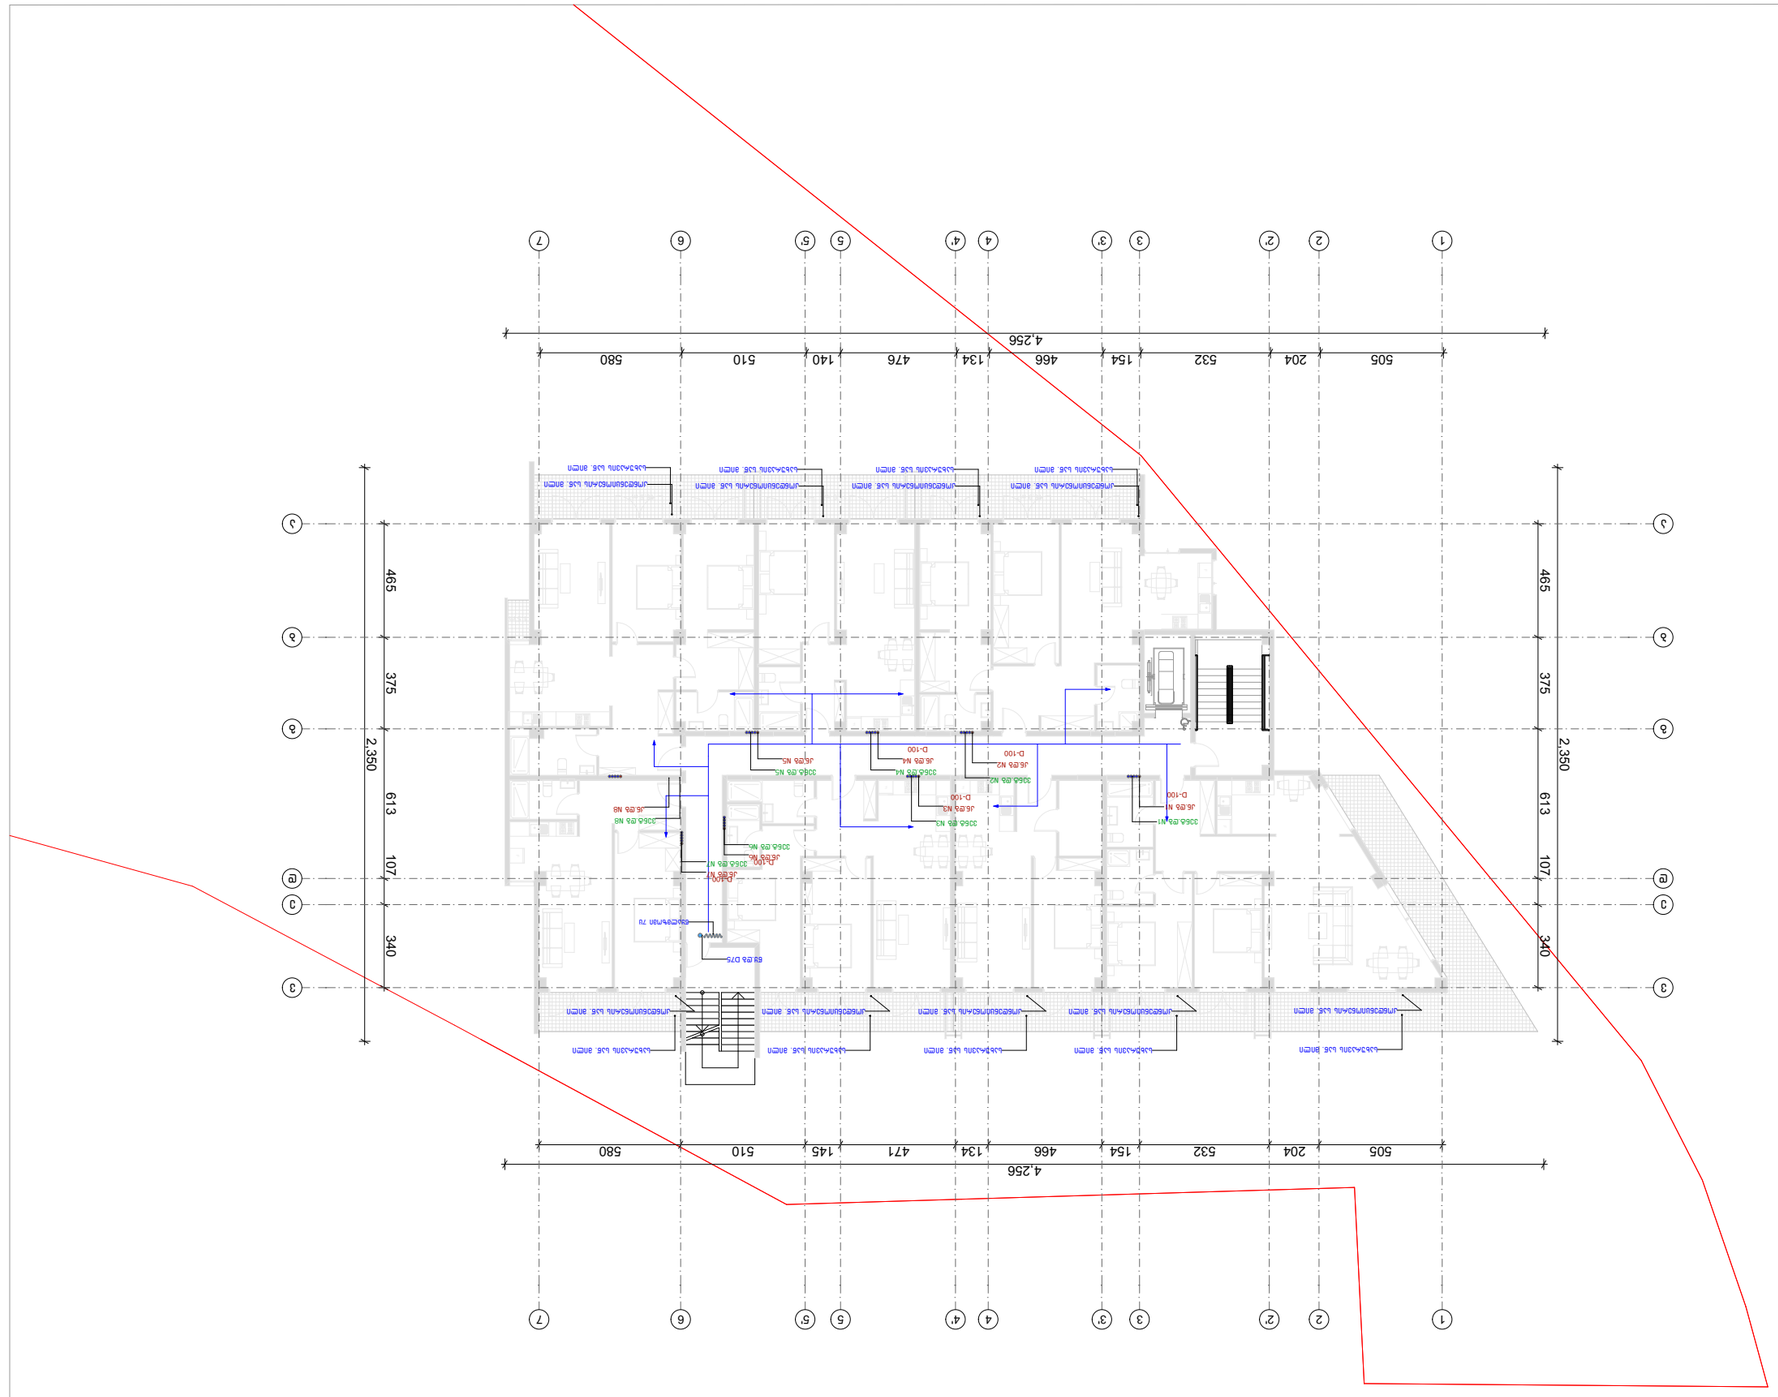












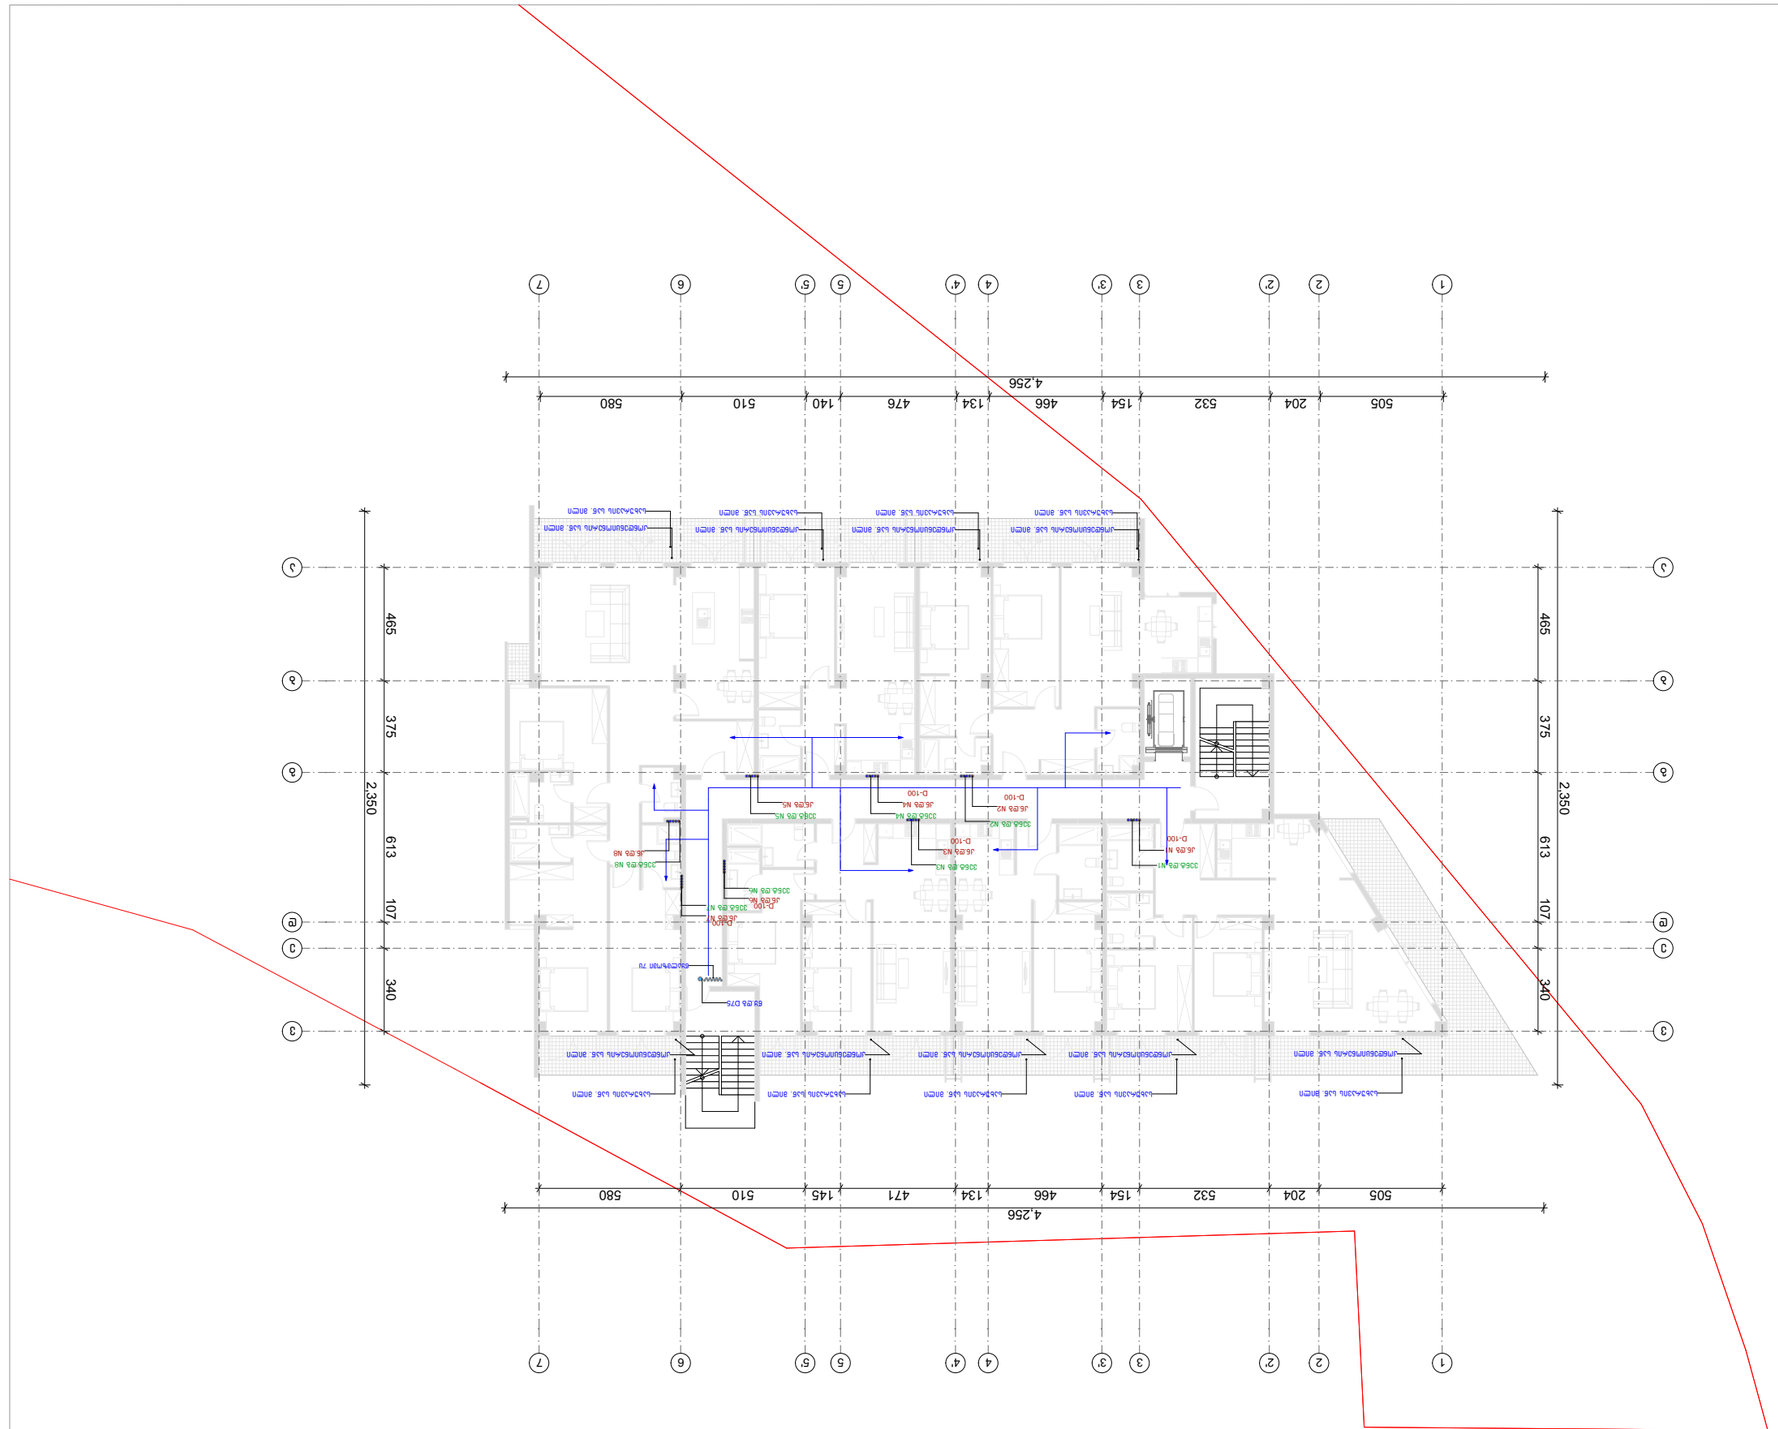



























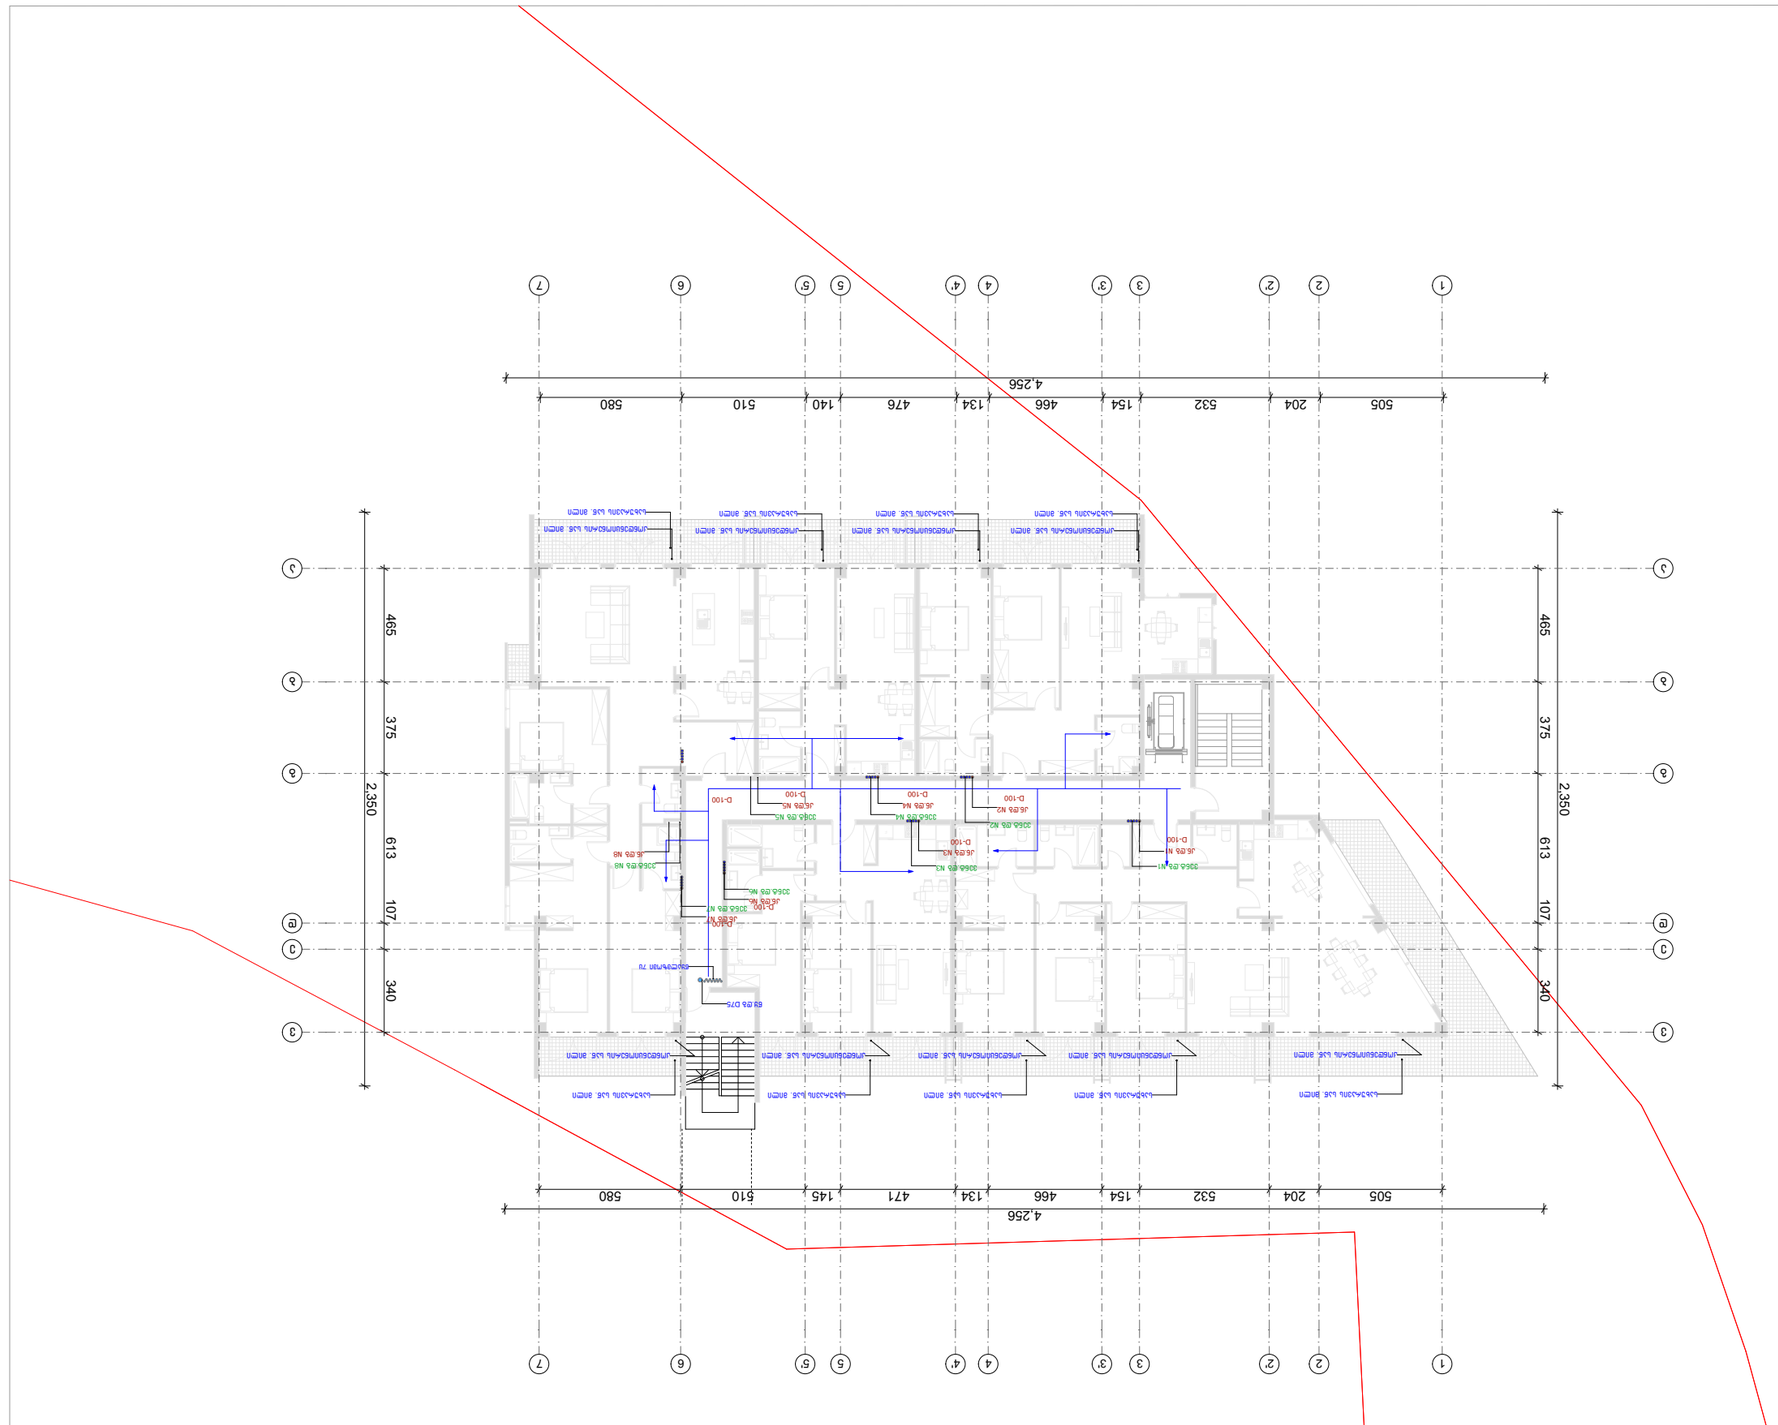


# ბინის 12.80 გეგმა

| | | |
|---|---|---|
| ფორმატი | ლისტების N | ლ-3 |
| | | - |

ლისტის დასახელება:

## ელექტრო

| | | |
|---|---|---|
| ავტორი | | |
| შემსრულებელი | | |
| კონტროლიორი | | |
| ინსპექტირება | | |
| დამტკიცება | | |

## ბინის №3

ზ. ტაბიძის ქუჩა №3-ის ქვ.ნ.1 (ს.კ 01.18.01.003.152) ფილიალი „ალიანსი“ ბინათმშენებლობის პროექტის ფარგლებში

| | |
|---|---|
| შემსრულებელი: | |

| | | |
|---|---|---|
| ინჟინერი | ა. ბერიძე | |
| არქიტექტორი | ნ. ჩიჩინაძე | |
| | | |
| | | |
| |

# წყალარინების მოწყობის სქემა

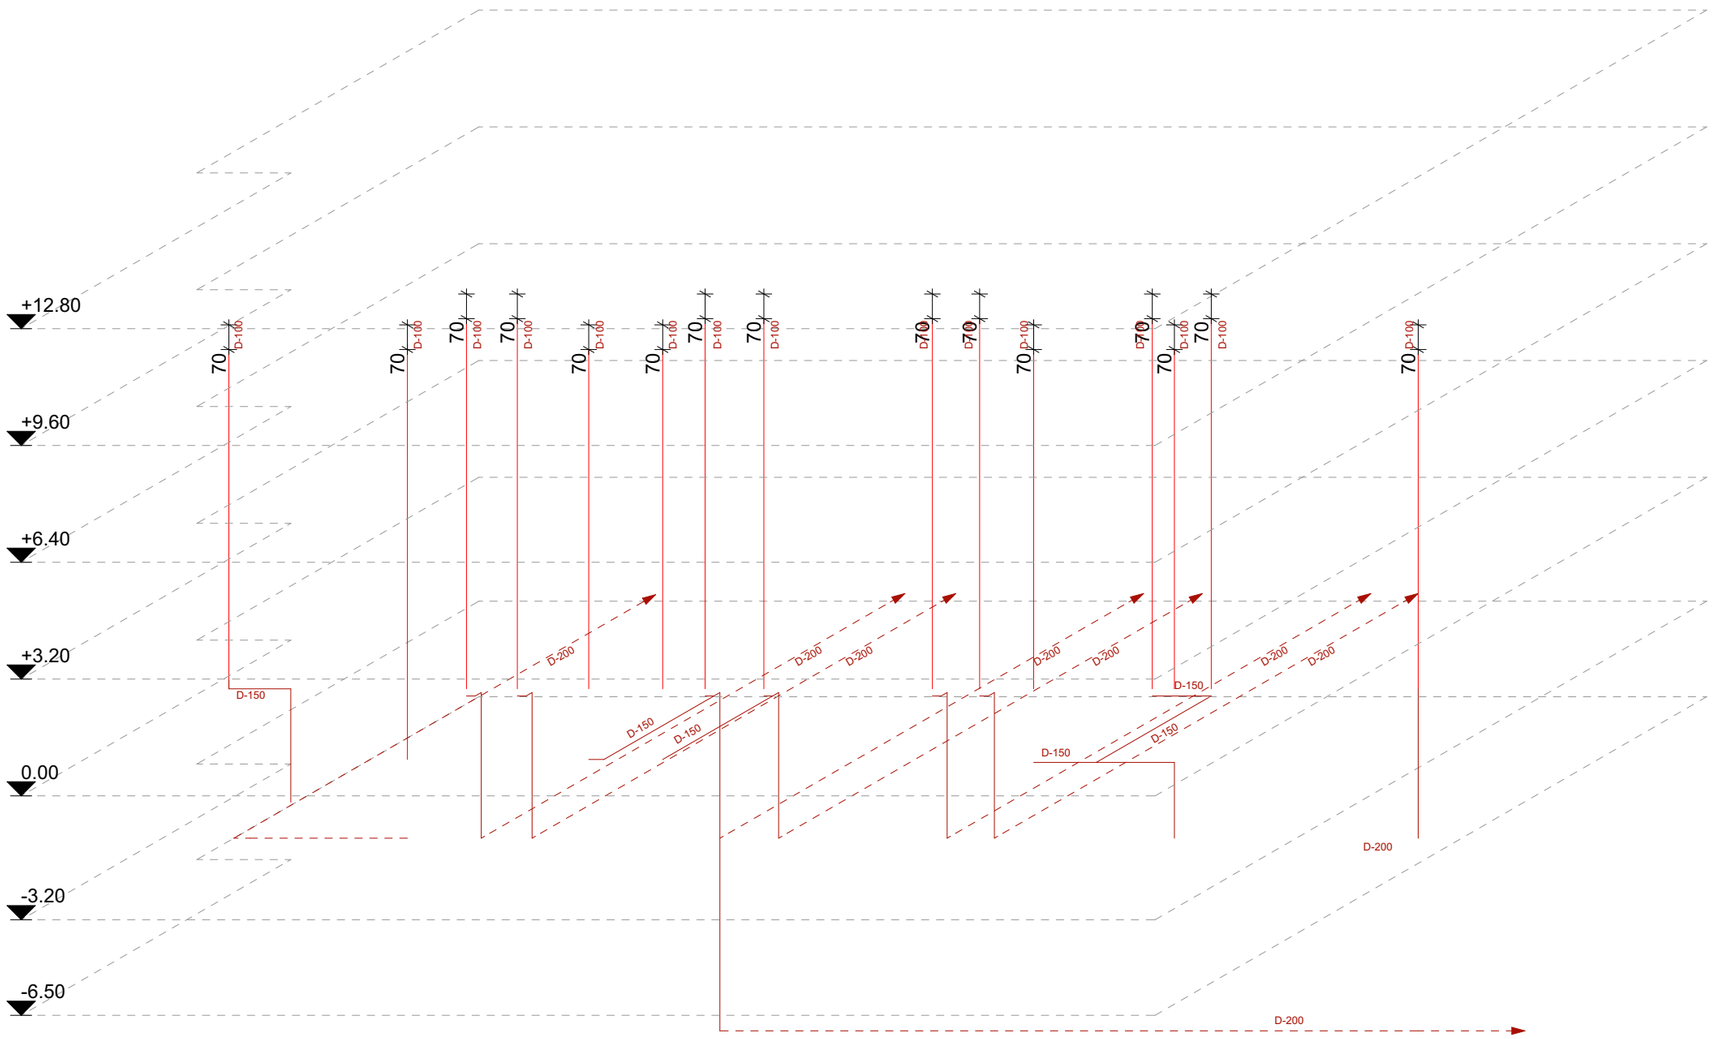


| ფორმატი | დაკვეთა № | ფაილის სახელი |
|---|---|---|
| A-3 | - | - |

ექსპლიკაცია:

ეტაპები

შენიშვნები

ზომები მოცემული სანტიმეტრებში

ნიშნულები მოცემულია მეტრებში

| დამკვეთი: | |
|---|---|

ქ. თბილისში წინანდარის ქუჩის 83-ის მიმდებარედში მდებარე მიწის ნაკვეთზე

(ს.კ 01.18.01.003.152) მრავალბინიანი საცხოვრებელი სახლის არქიტექტურული პროექტი

არქიტექტურა

| თანამდებობა | გვარი/ხელმოწერა |
|---|---|
| მთ. არქიტექტ. | ი. მირცხულავა |

ნახაზი

| მასშტაბი | თარიღი 15/10/2021 | |
|---|---|---|
| სტადია | ფერცლები | ფერცელი |
| პროექტი | | |

# წყალმომარაგების მოწყობის სქემა

სამზარეულოების ვენტილაციის აქსონომეტრიული სქემა

სვ. წერტილების ვენტილაციის აქსონომეტრიული სქემა

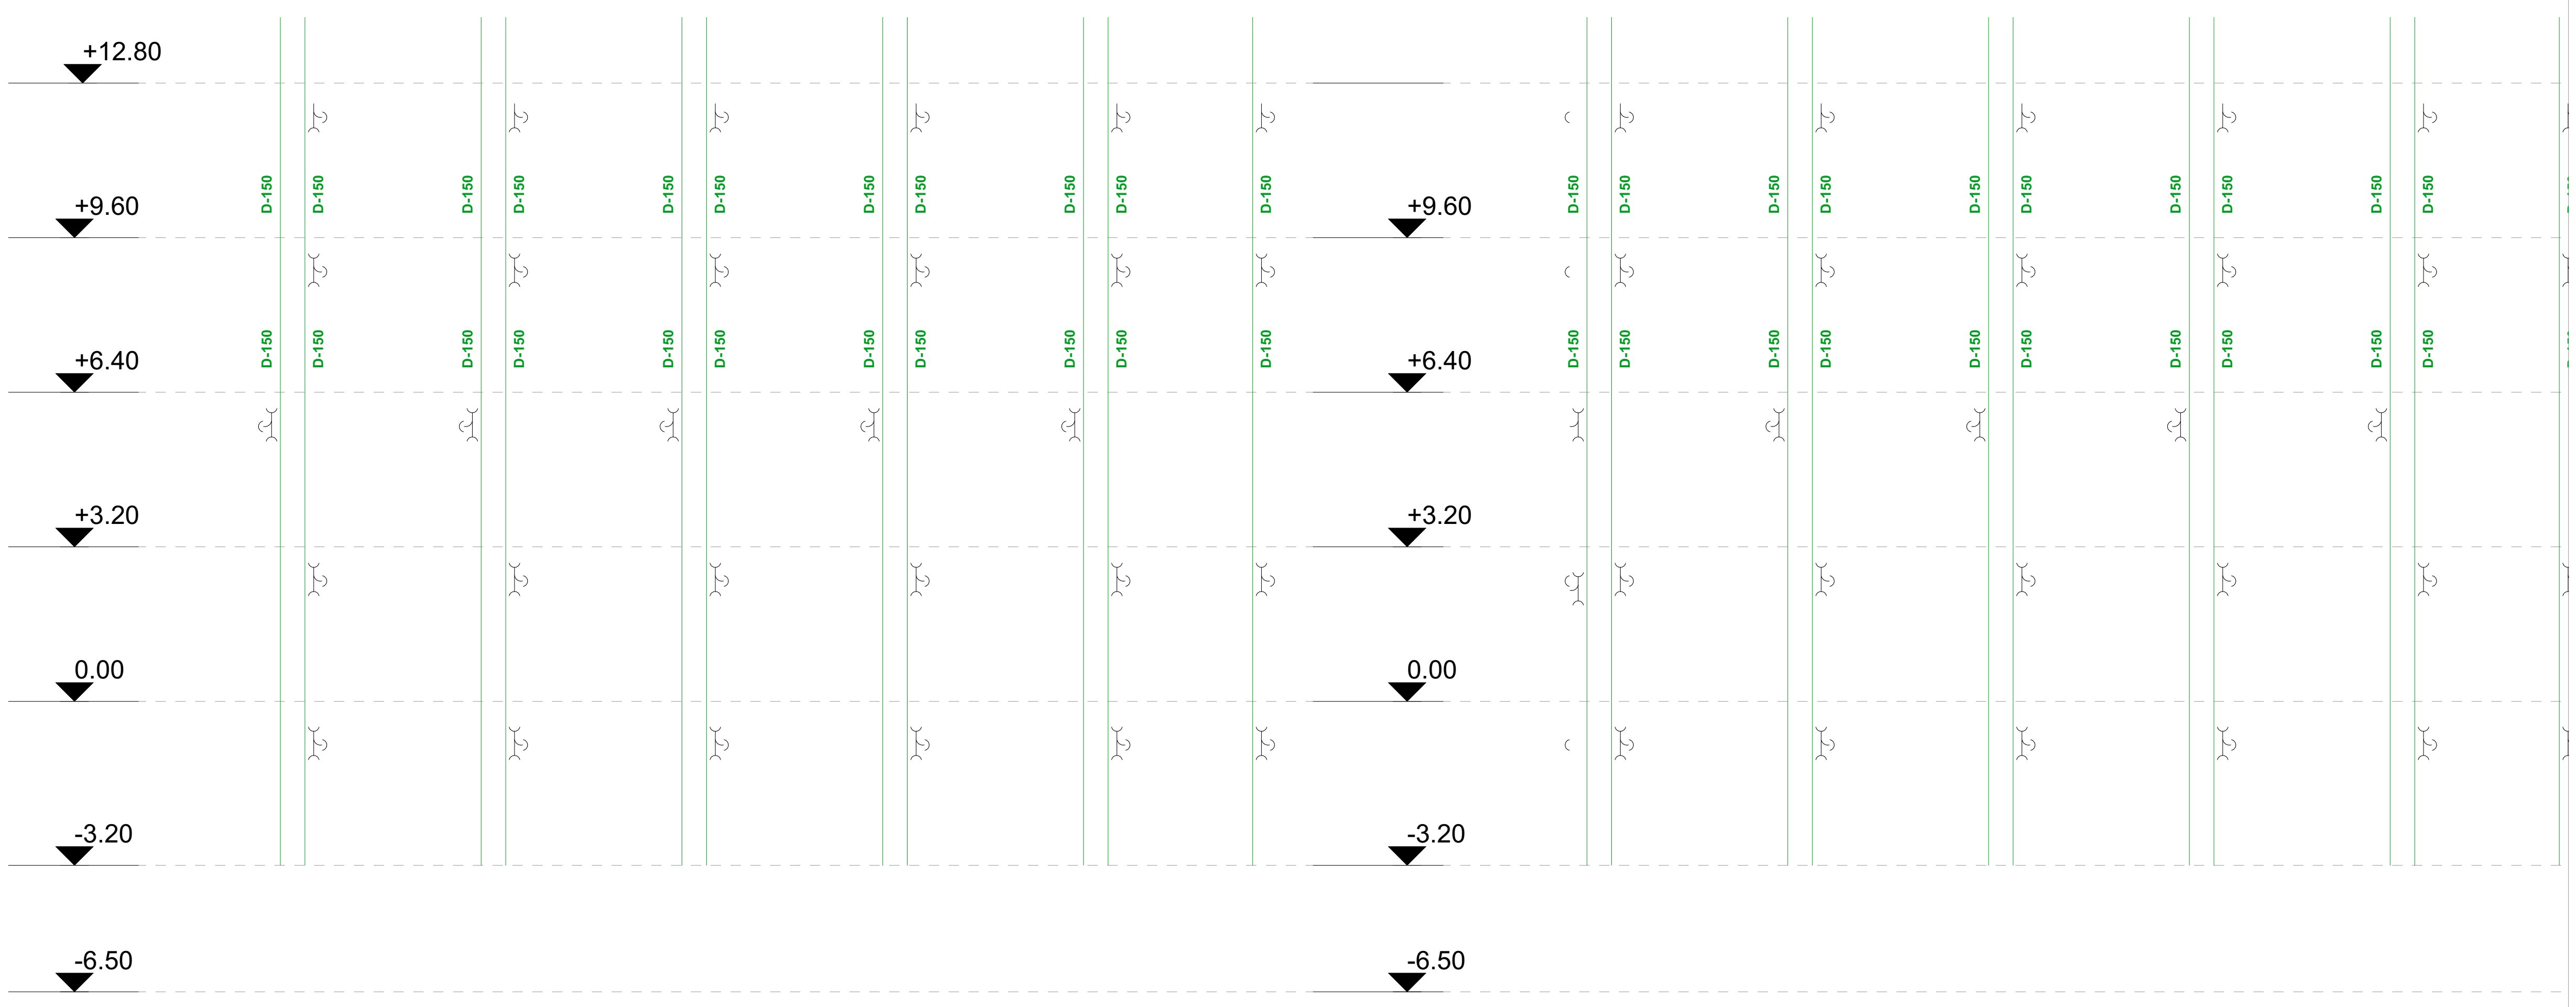


| ფორმატი | დაკვეთა № | ფაილის სახელი |
|---|---|---|
| ა-3 | - | - |

ექსპლიკაცია:

კროკები

შენიშვნები

ზომები მოცემული სანტიმეტრებში

ნიშნულები მოცემულია მეტრებში

დამკვეთი:

ქ. თბილისში წინანაურის ქუჩის 83-ის მიმდებარედში მდებარე მიწის ნაკვეთზე

(ს.კ 01.18.01.003.152) მრავალბინიანი საცხოვრებელი სახლის არქიტექტურული პროექტი

არქიტექტურა

| თანამდებობა | გვარი / ხელმოწერა |
|---|---|
| მთ. არქიტექტექტ. | ი. მირცხულავა |

ნახაზი

| მასშტაბი | თარიღი 15/10/2021 | |
|---|---|---|
| სტადია | ფურცლები | ფურცელი |
| პროექტი | | |

# ელექტრო მომარაგება

| ფორმატი | დაკვეთა № | ფაილის სახელი |
|---|---|---|
| A-3 | - | - |

ექსპლიკაცია:

ეტაპები

შენიშვნები

ზომები მოცემული სანტიმეტრებში

ნიშნულები მოცემულია მეტრებში

დამკვეთი:

ქ. თბილისში წინანდარის ქუჩის 83-ის მიმდებარედან მდებარე მიწის ნაკვეთზე

(ს.კ 01.18.01.003.152) მრავალბინიანი საცხოვრებელი სახლის არქიტექტურული პროექტი

არქიტექტურა

| თანამდებობა | გვარი/ხელმოწერა |
|---|---|
| მთ. არქიტექტ. | ი. მირცხულავა |

ნახაზი

| მასშტაბი | თარიღი 15/10/2021 | |
|---|---|---|
| სტადია | ფერცლები | ფერცელი |
| პროექტი | | |






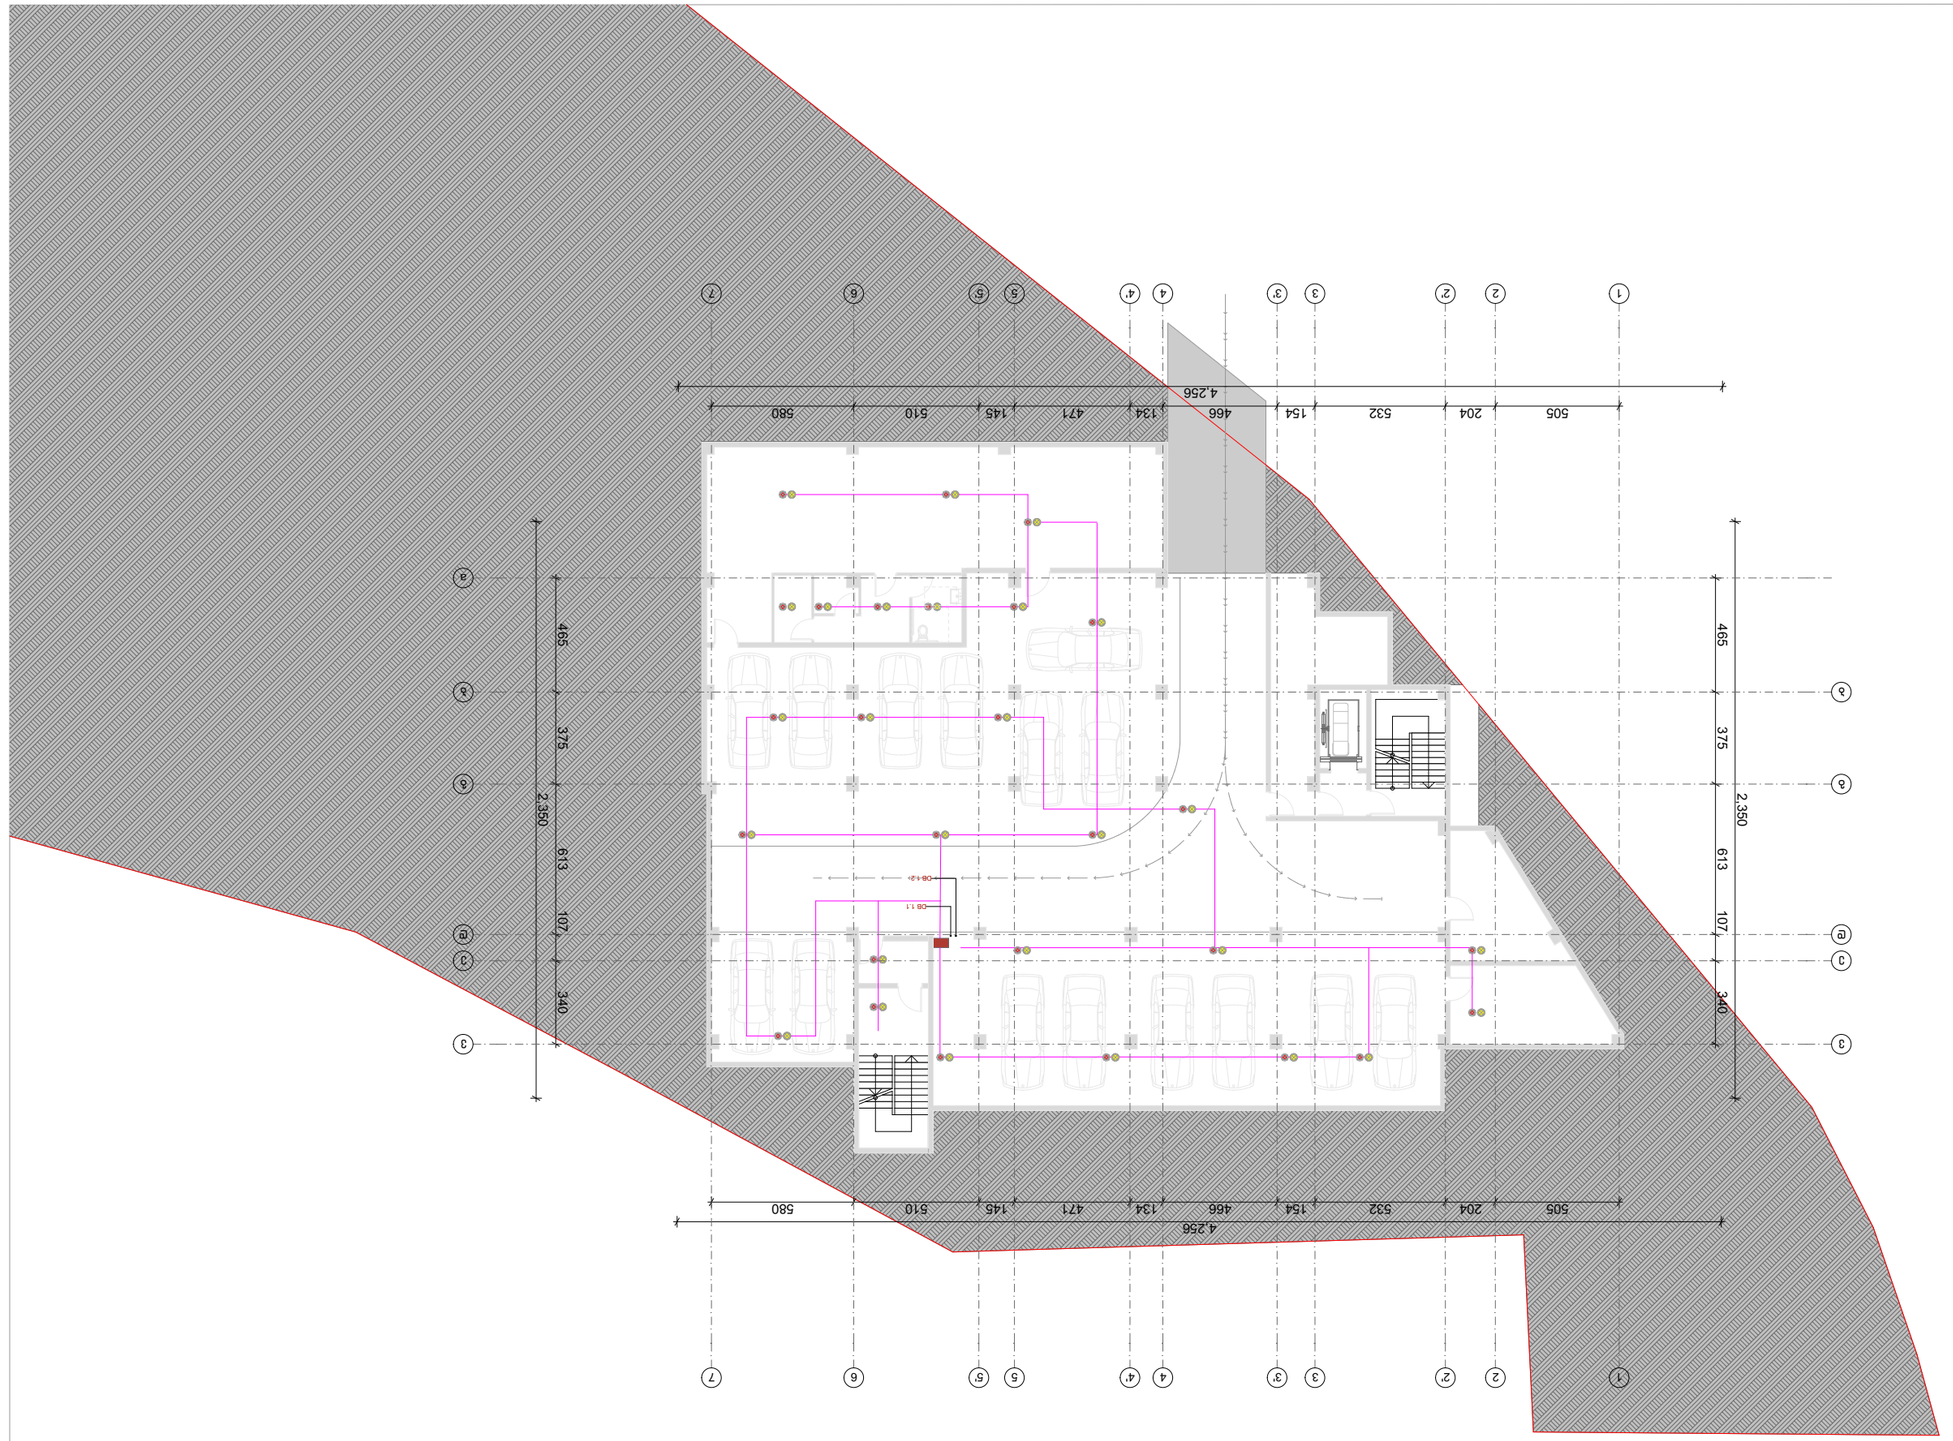











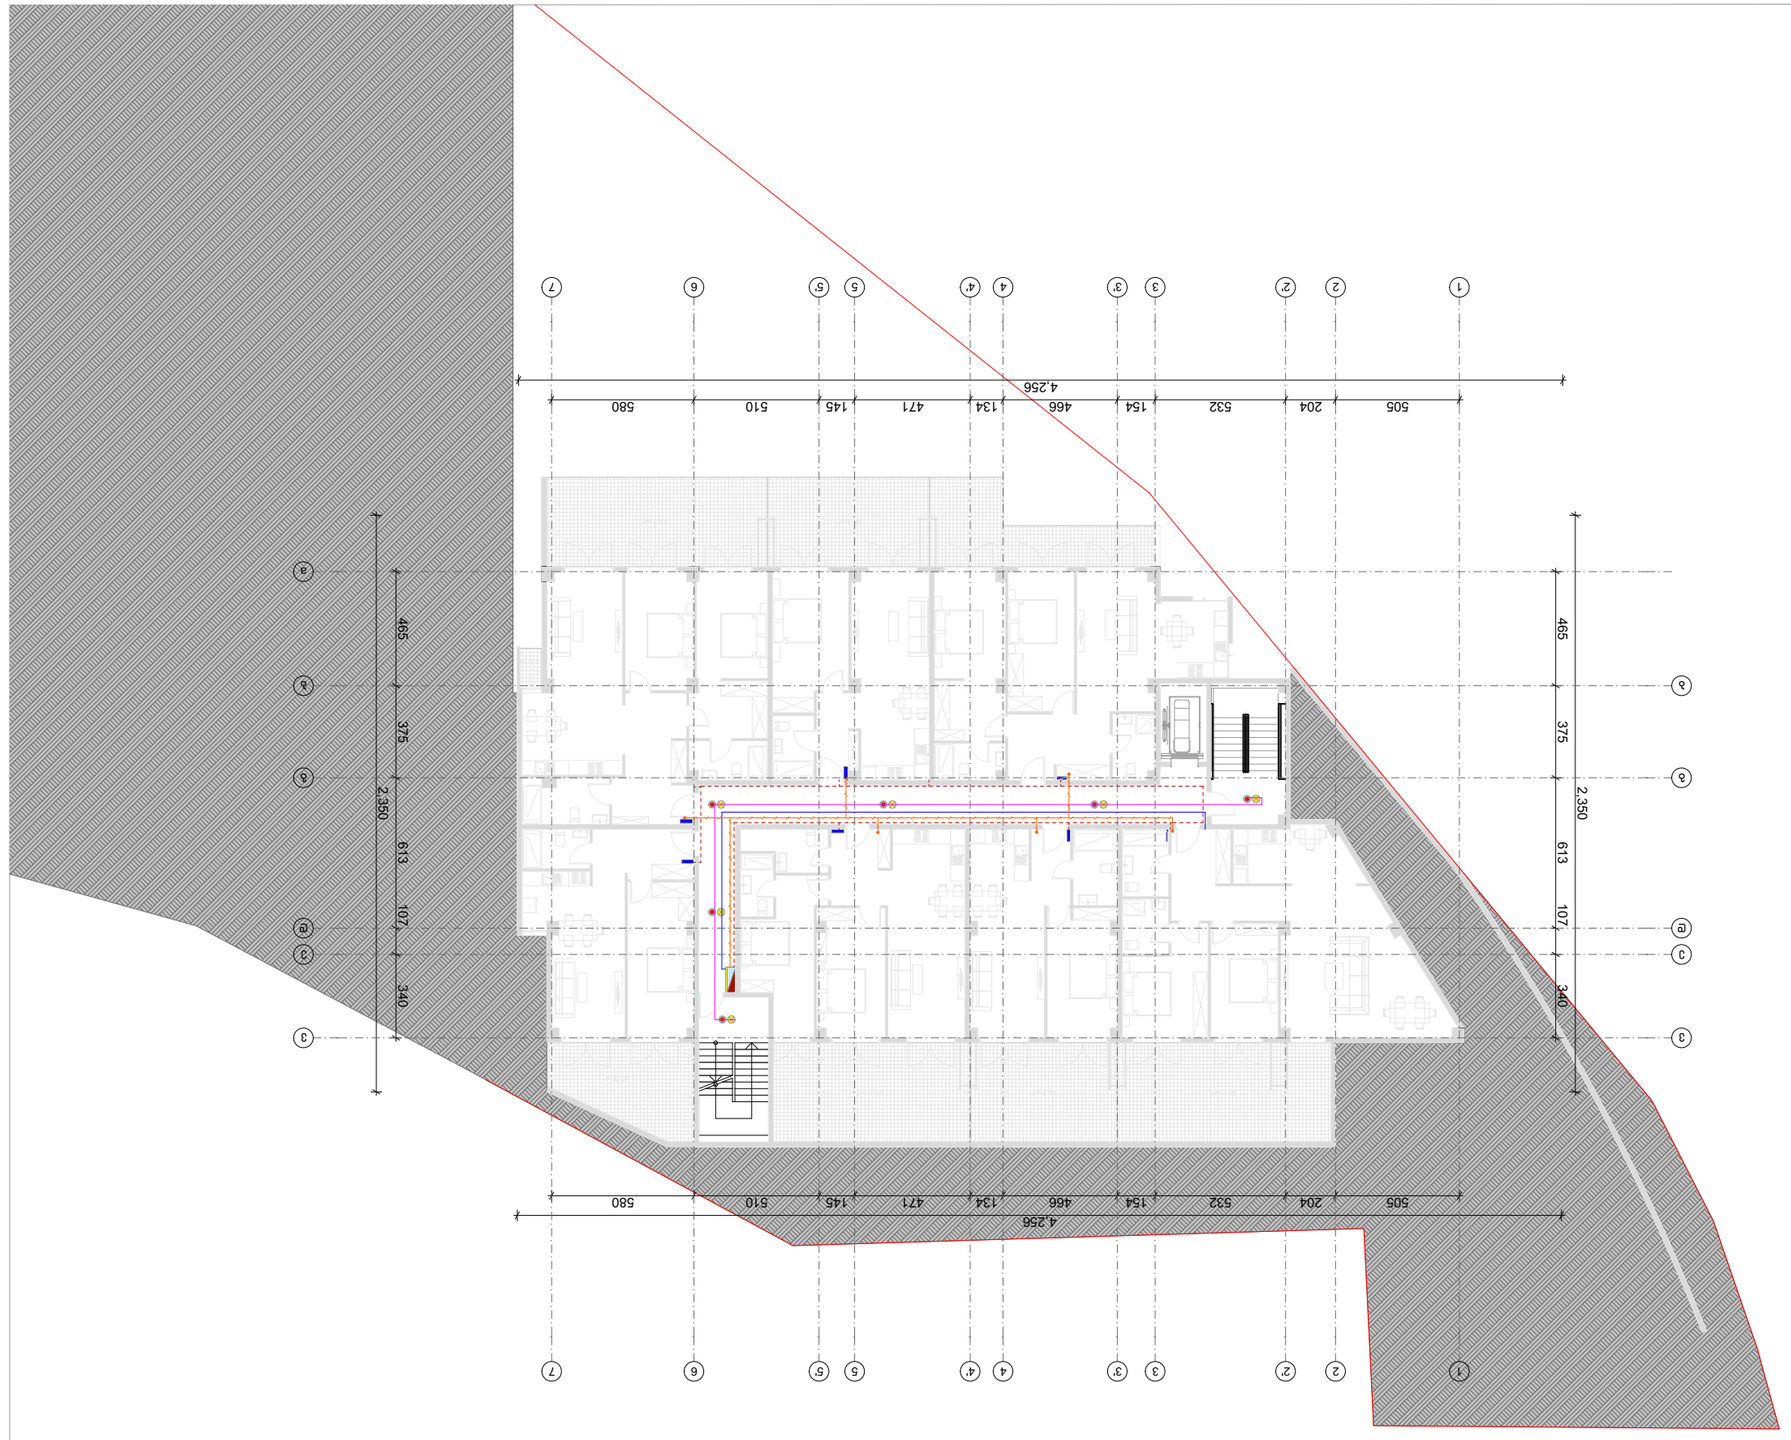





















# გეგმა 0.00 ნიშნულზე

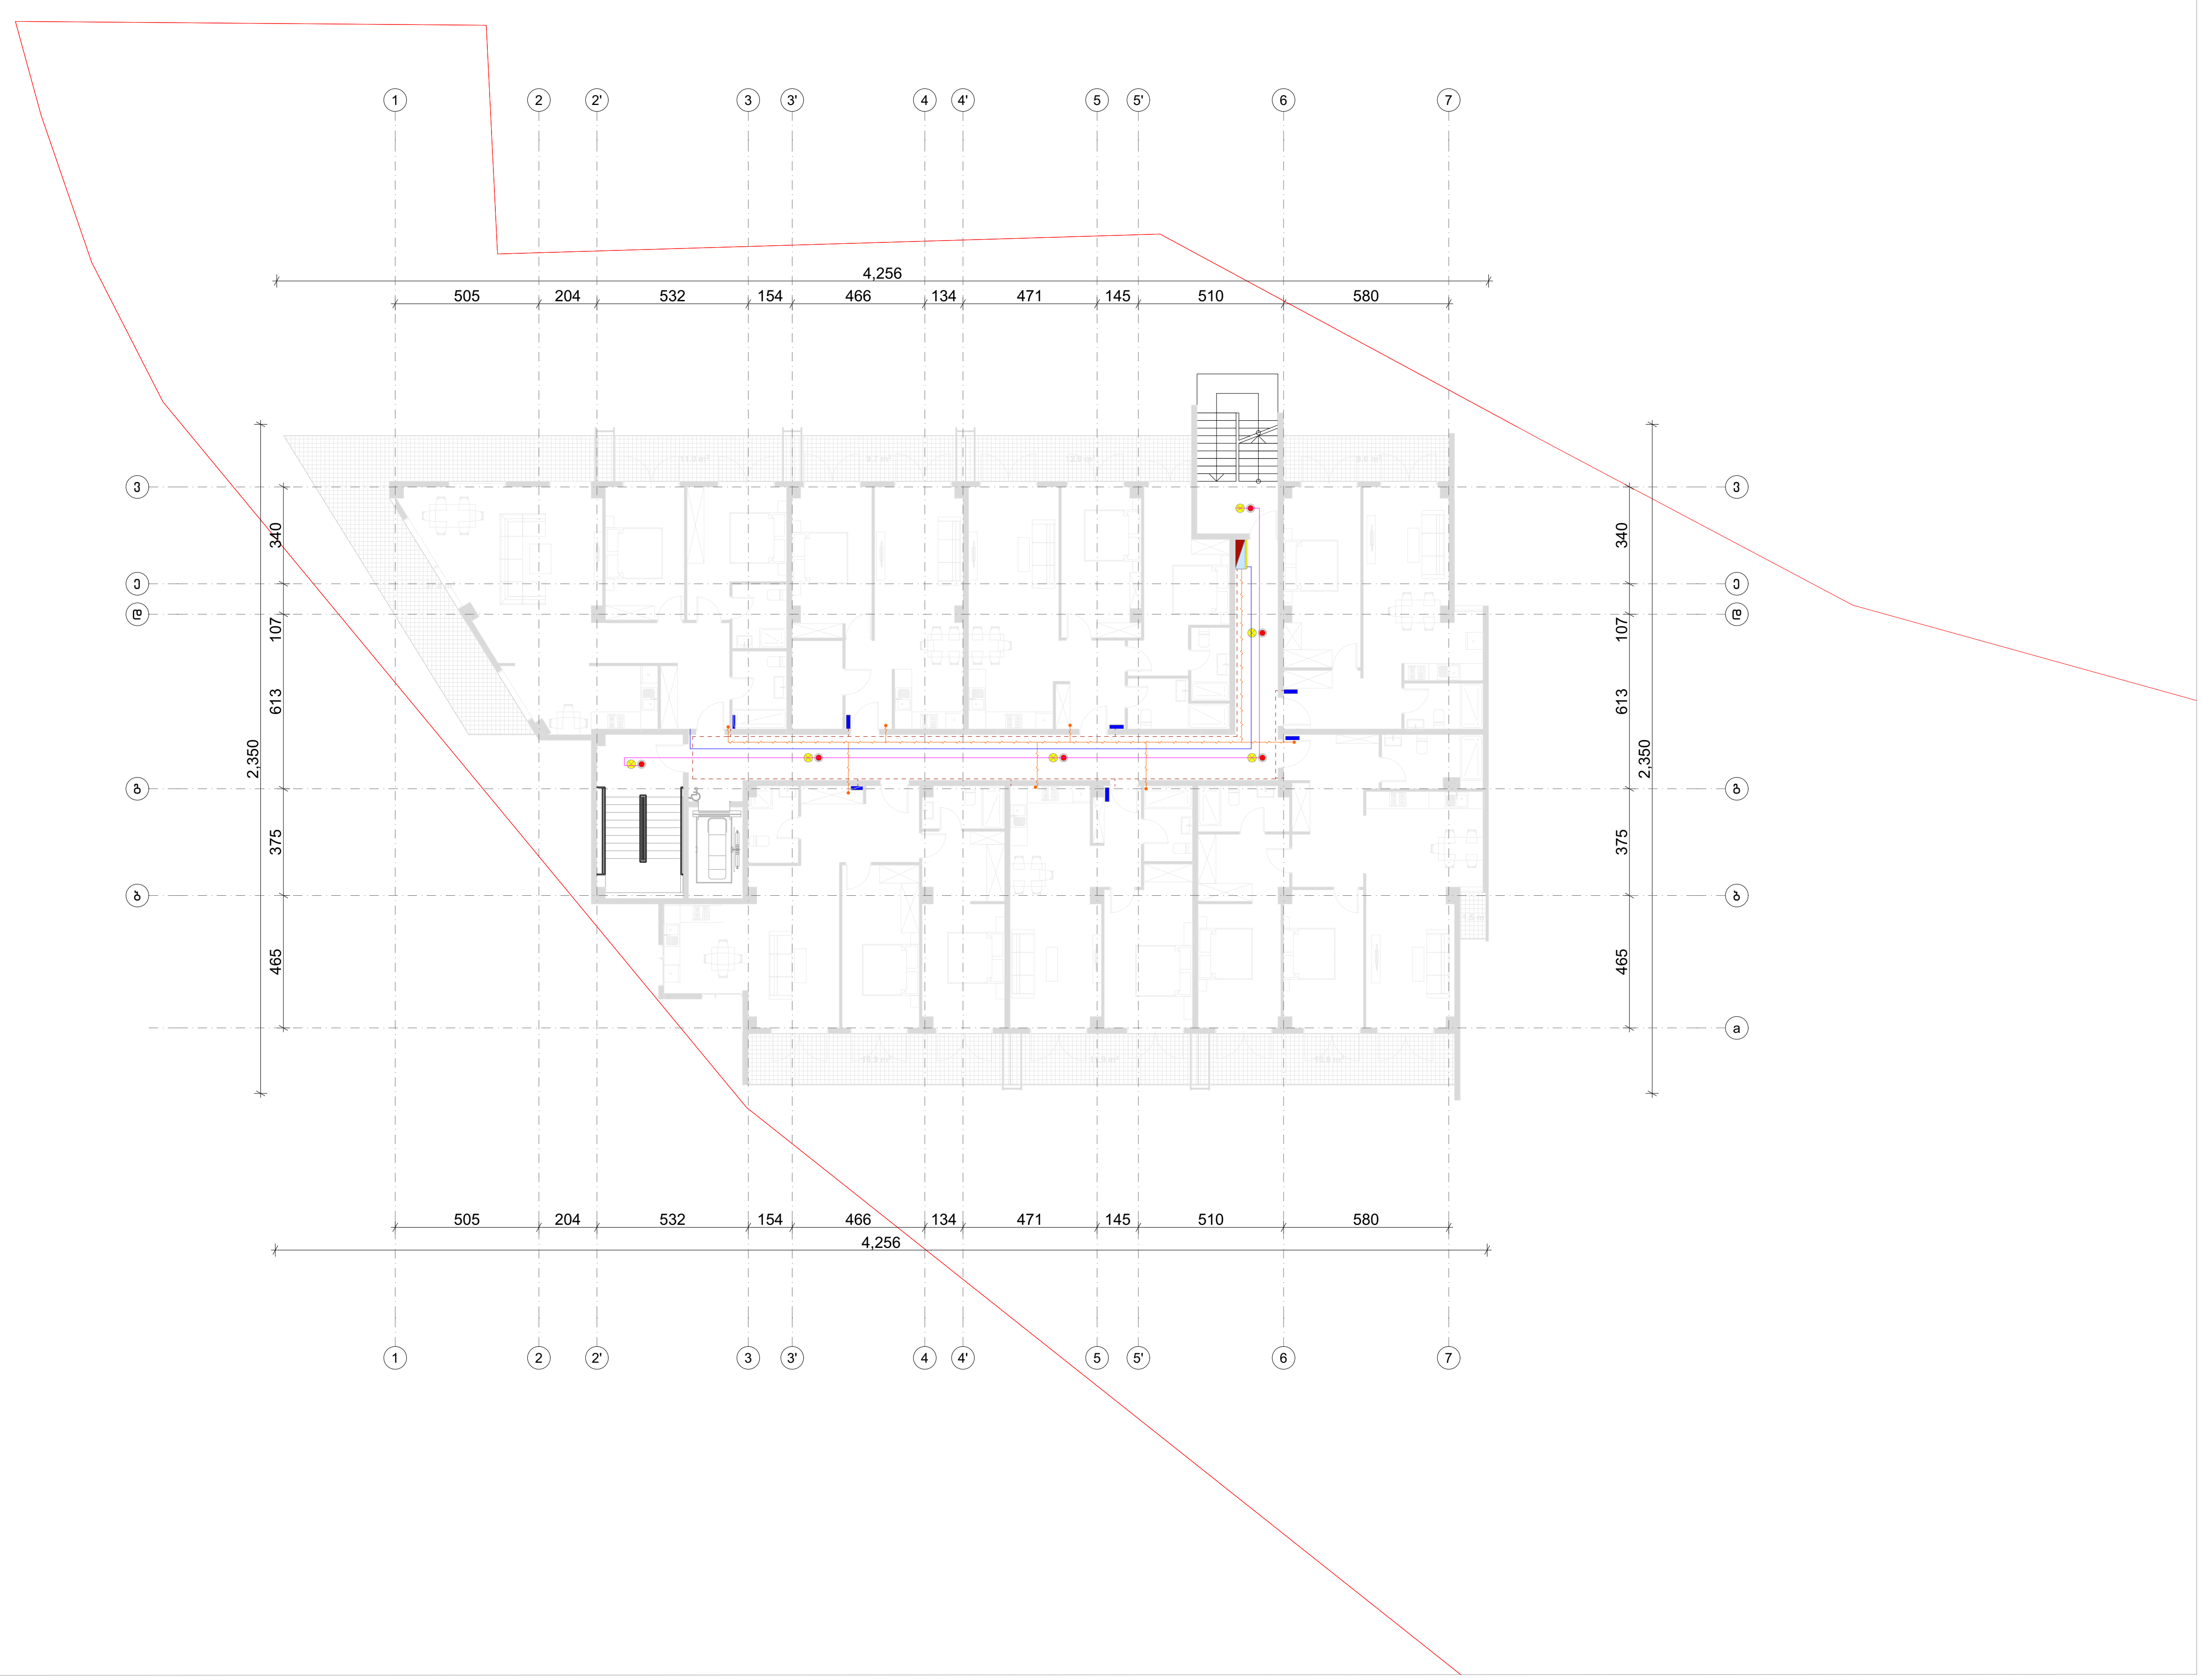


| ფორმატი | დაკვეთა № | ფაილის სახელი |
|---|---|---|
| ა-3 | - | - |

ექსპლიკაცია:

კროკები

შენიშვნები

ზომები მოცემული სანტმეტრებში

ნიშნულები მოცემულია მეტრებში

დამკვეთი:

ქ. თბილისში წინანაურის ქუჩის 83-ის მიმდებარედში მდებარე მიწის ნაკვეთზე

(ს.კ 01.18.01.003.152) მრავალბინიანი საცხოვრებელი სახლის არქიტექტურული პროექტი

არქიტექტურა

| თანამდებობა | გვარი / ხელმოწერა |
|---|---|
| მთ. არქიტექტექტ. | ი. მირცხულავა |

ნახაზი

| მასშტაბი | თარიღი 15/10/2021 | |
|---|---|---|
| სტადია | ფურცლები | ფურცელი |
| პროექტი | | |

# გეგმა 3.20 ნიშნულზე

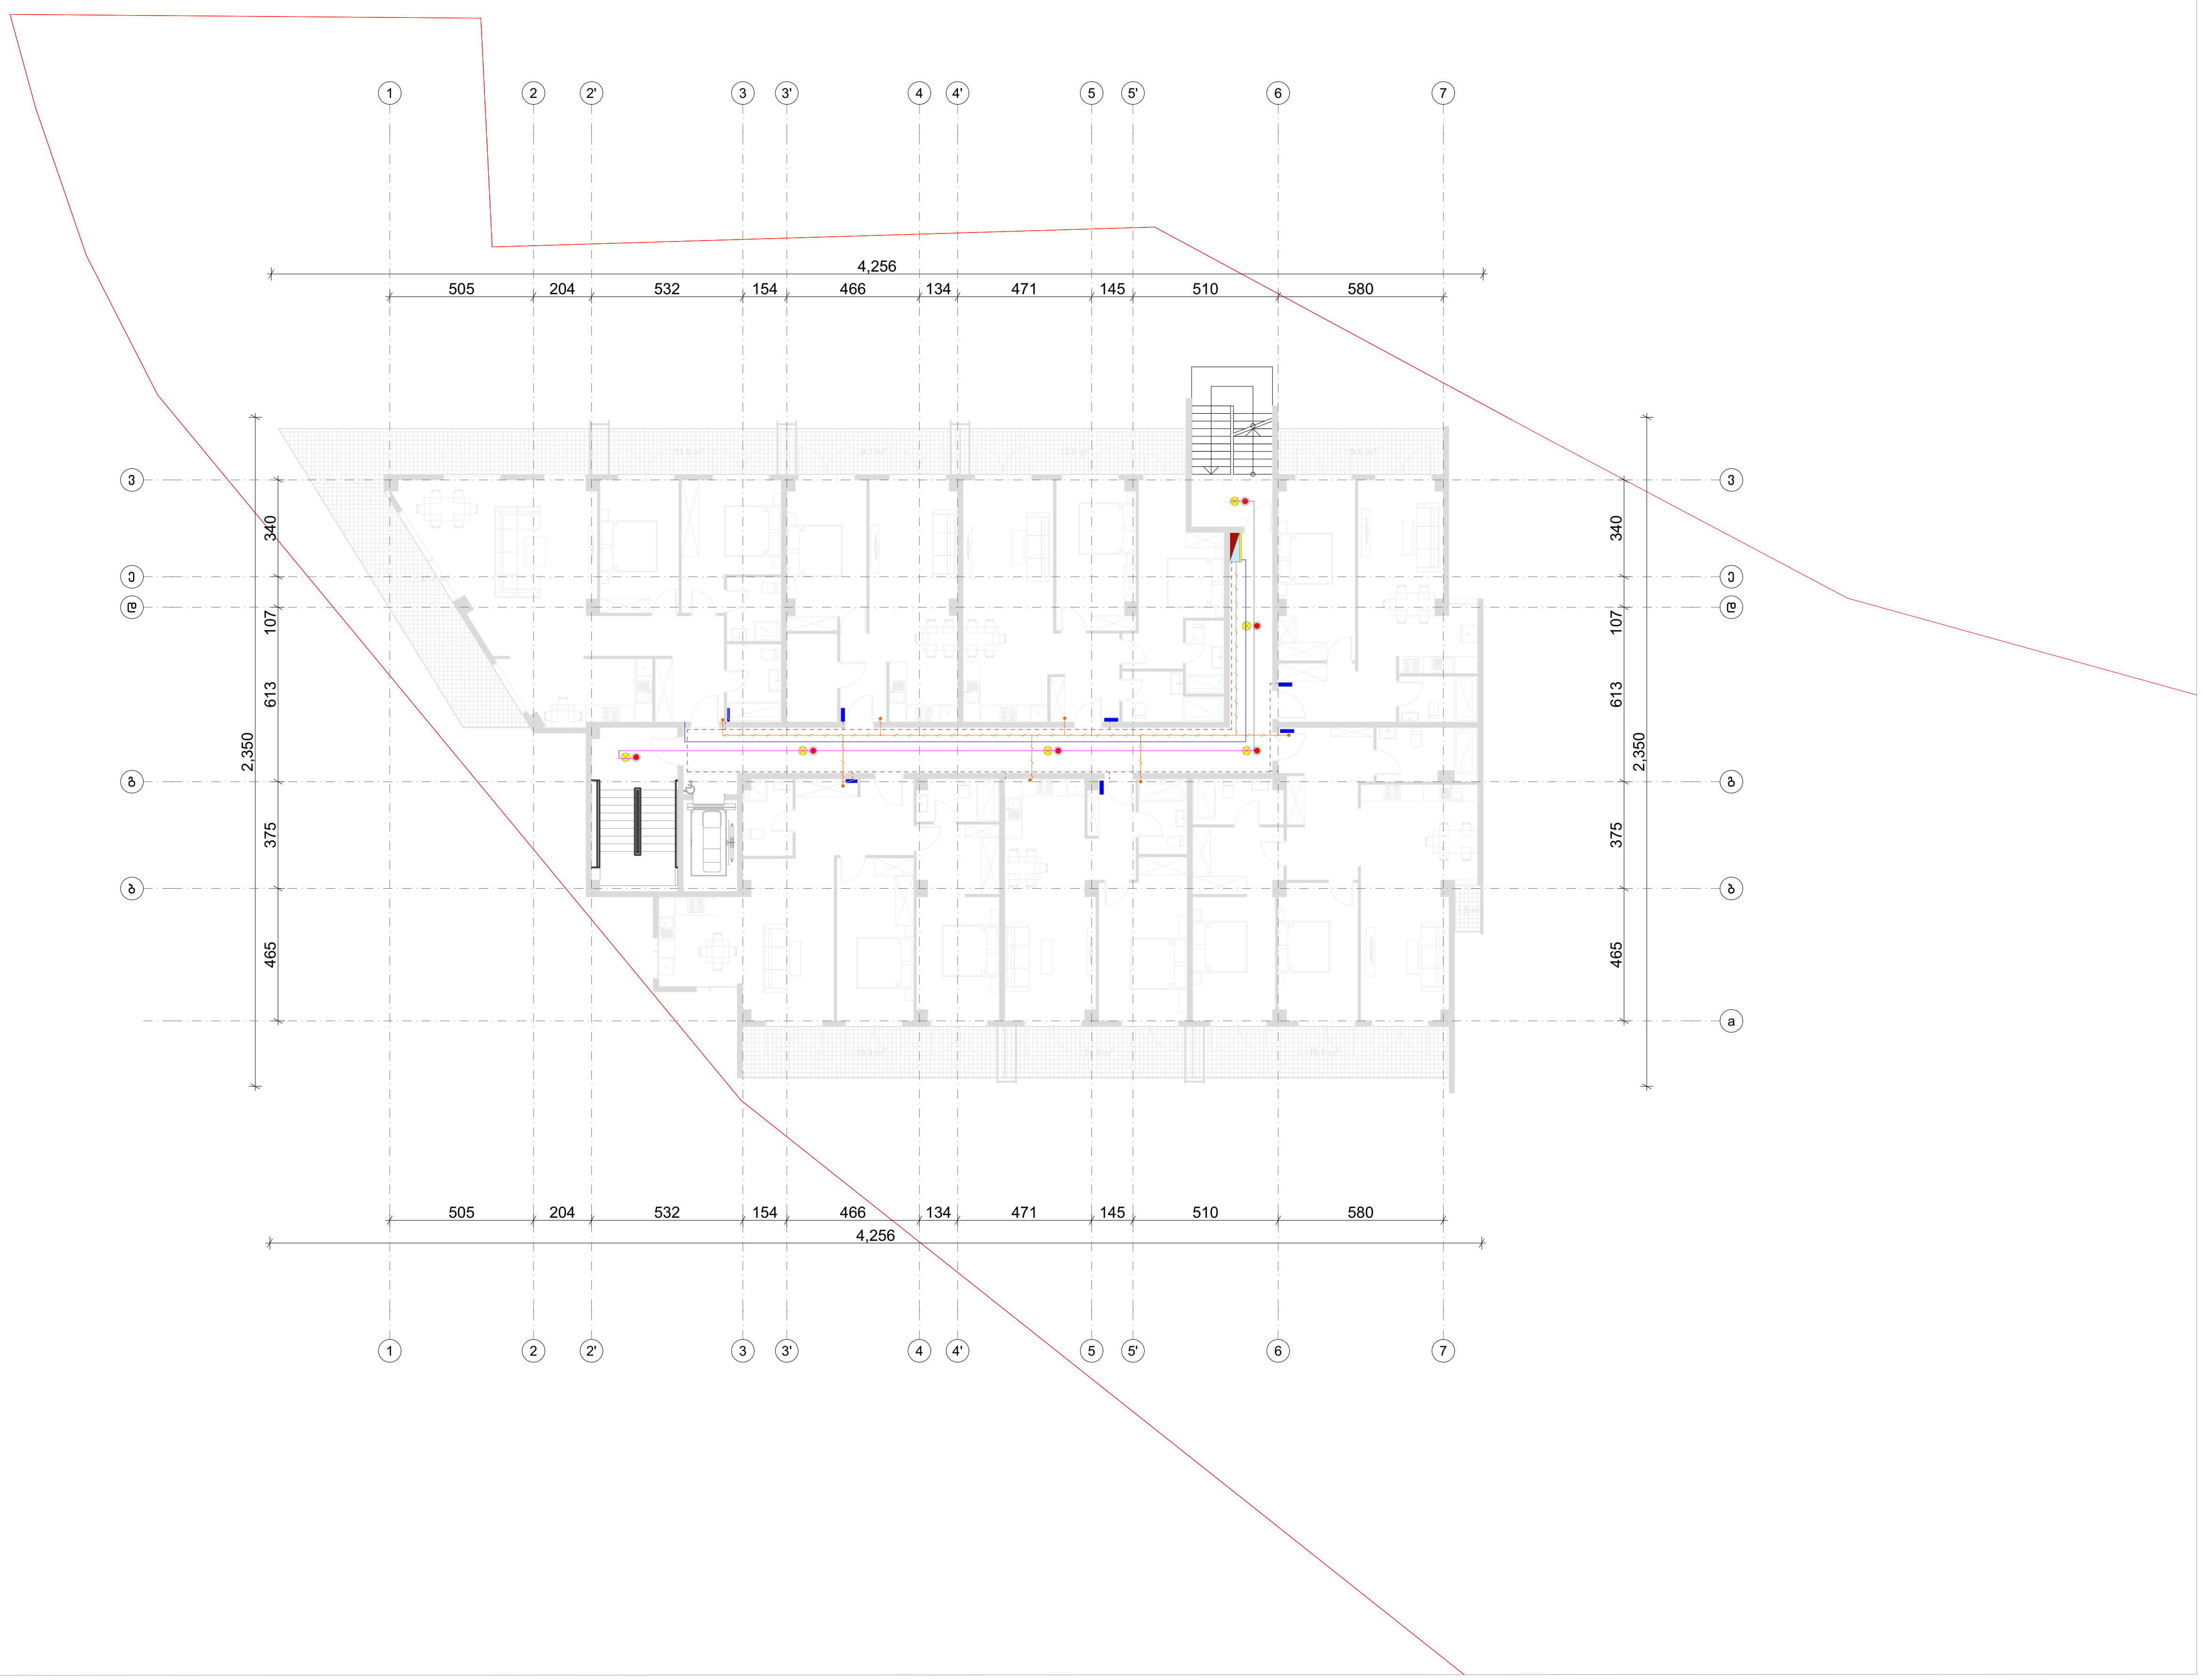


| ფორმატი | დაკვეთა № | ფაილის სახელი |
| --- | --- | --- |
| ა-3 | - | - |

ექსპლიკაცია:

კროკები

შენიშვნები

ზომები მოცემული სანტიმეტრებში

ნიშნულები მოცემულია მეტრებში

დამკვეთი:

ქ. თბილისში წინანაურის ქუჩის 83-ის მიმდებარედში მდებარე მიწის ნაკვეთზე

(ს.კ 01.18.01.003.152) მრავალბინიანი საცხოვრებელი სახლის არქიტექტურული პროექტი

არქიტექტურა

| თანამდებობა | გვარი / ხელმოწერა |
| --- | --- |
| მთ. არქიტექტექტ. | ი. მირცხულავა |

ნახაზი

| მასშტაბი | თარიღი 15/10/2021 | |
| --- | --- | --- |
| სტადია | ფურცლები | ფურცელი |
| პროექტი | | |

# გეგმა 6.40 ნიშნულზე

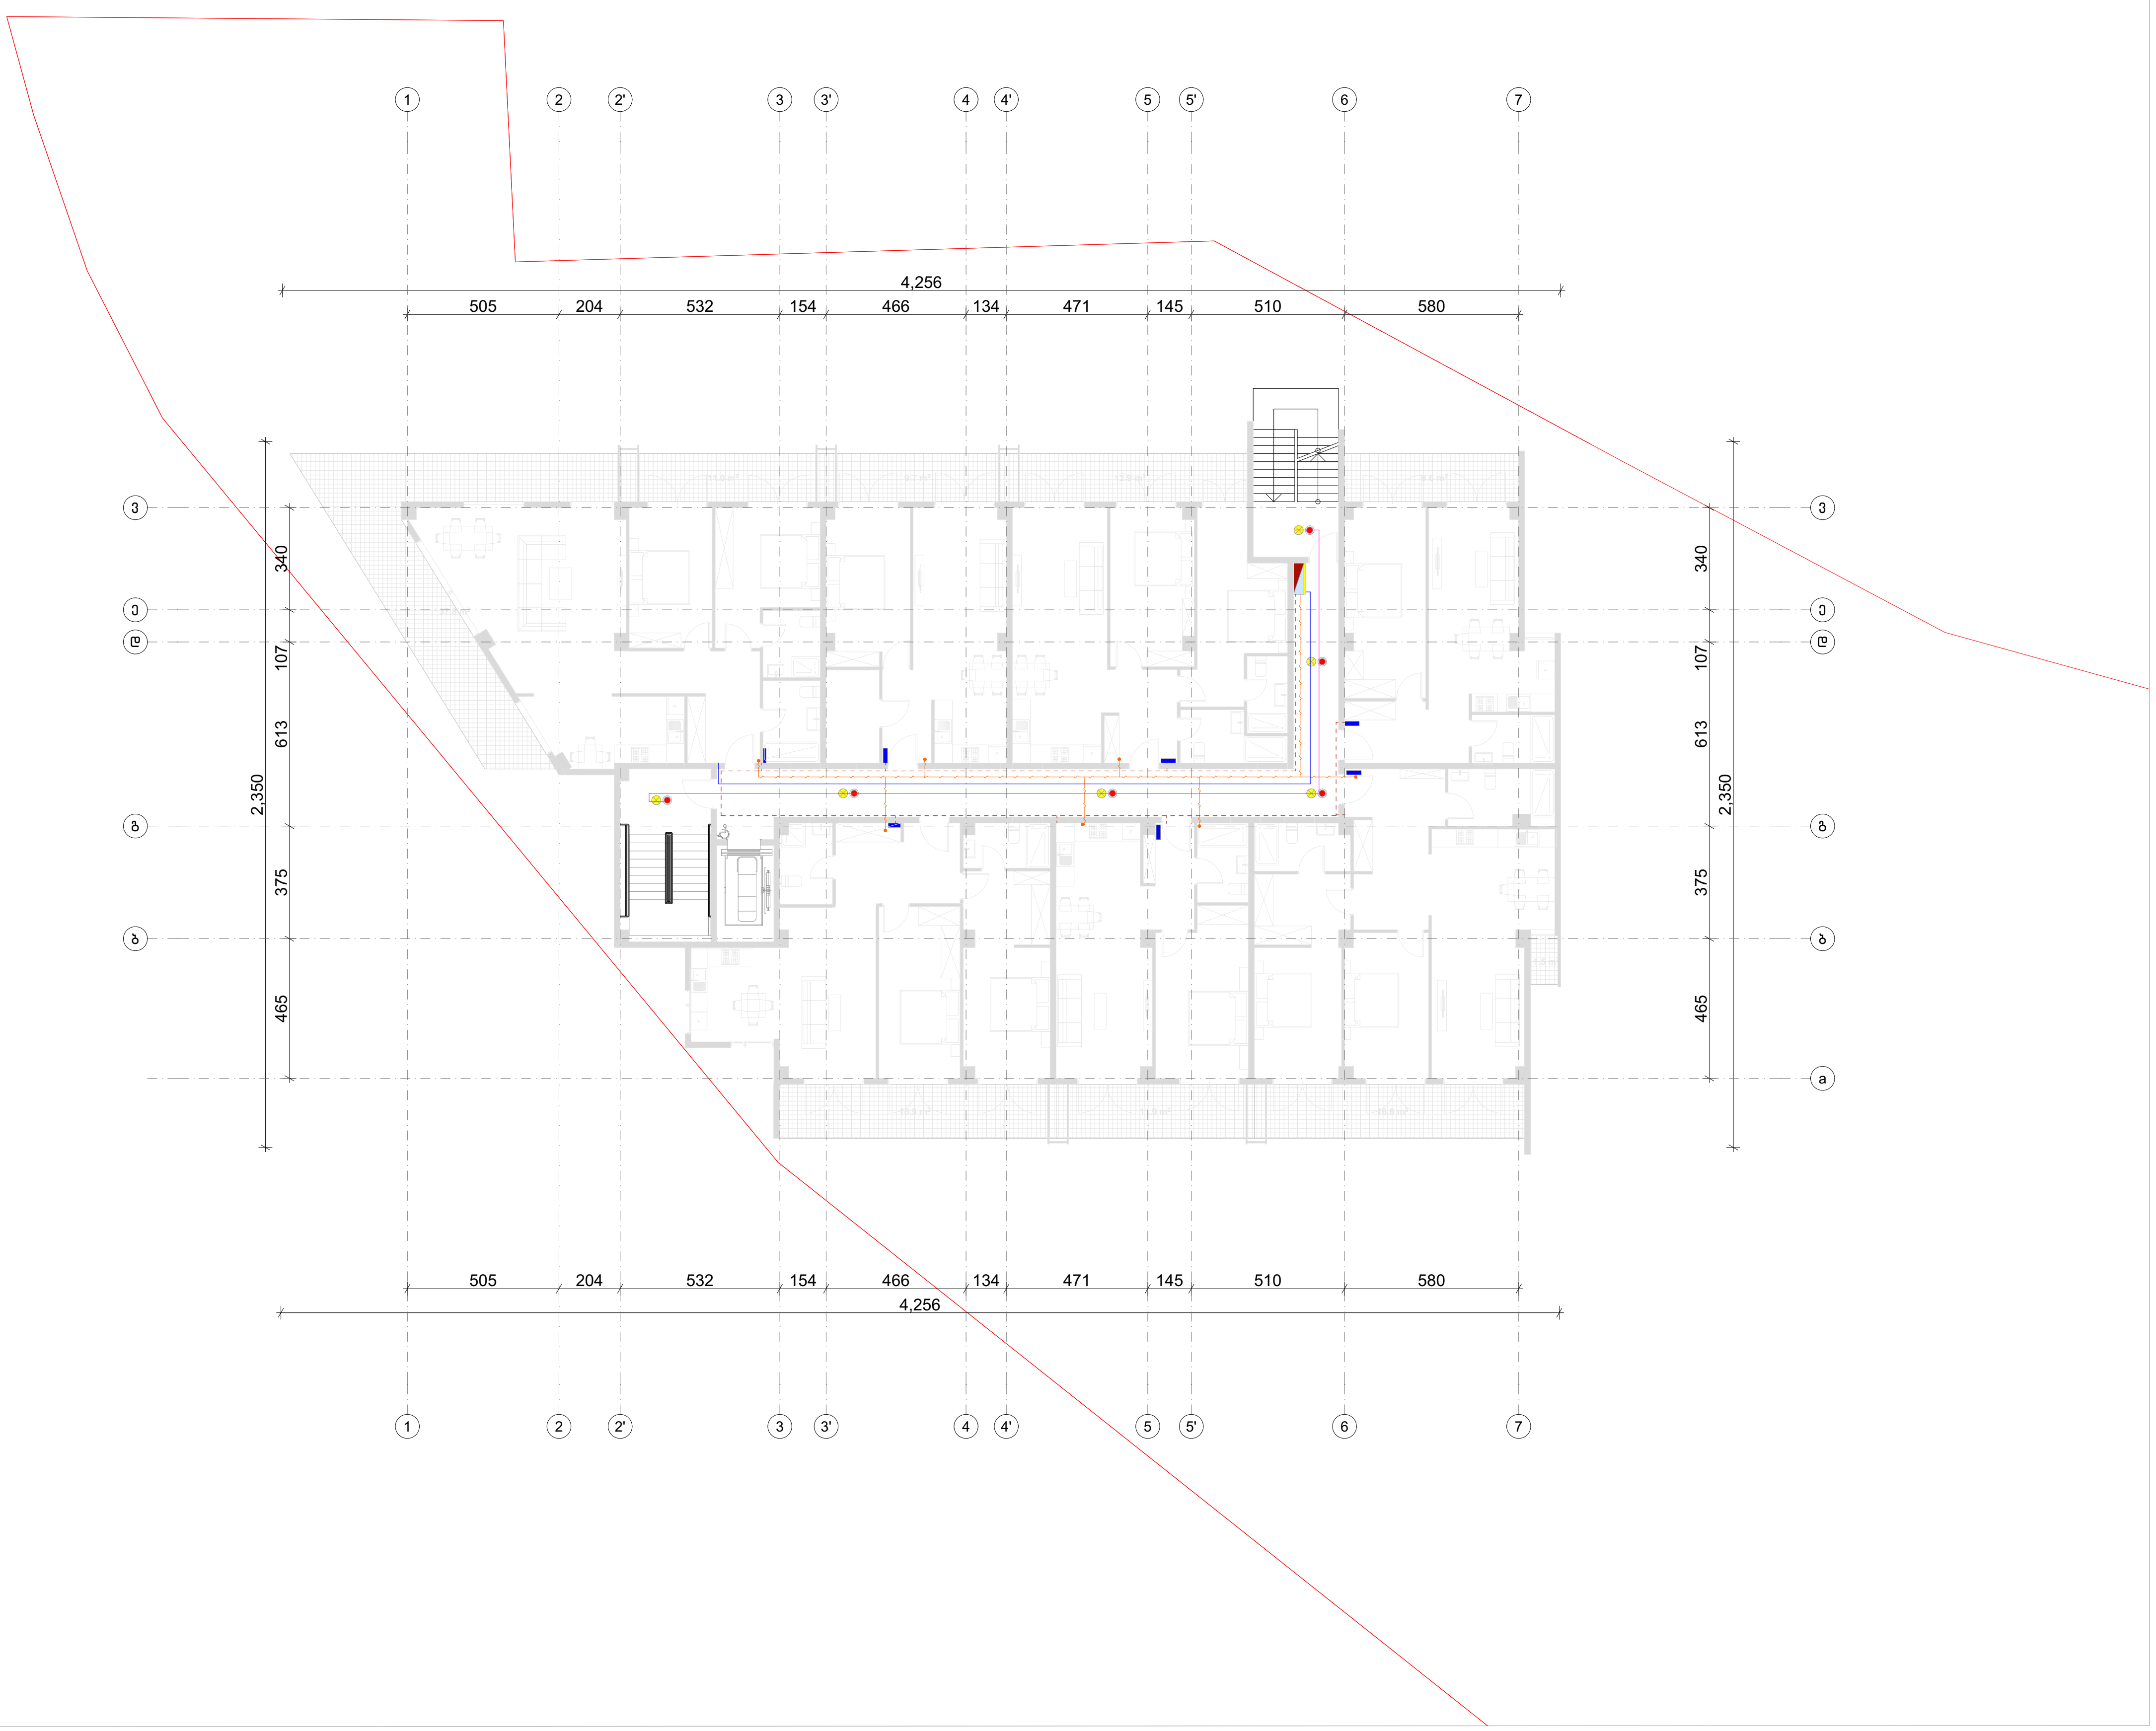


| ფორმატი | დაკვეთა № | ფაილის სახელი |
|---|---|---|
| ა-3 | - | - |

ექსპლიკაცია:

კროკები

## შენიშვნები

ზომები მოცემული სანტიმეტრებში

ნიშნულები მოცემულია მეტრებში

დამკვეთი:

ქ. თბილისში წინანაურის ქუჩის 83-ის მიმდებარედში მდებარე მიწის ნაკვეთზე

(ს.კ 01.18.01.003.152) მრავალბინიანი საცხოვრებელი სახლის არქიტექტურული პროექტი

არქიტექტურა

| თანამდებობა | გვარი / ხელმოწერა |
|---|---|
| მთ. არქიტექტექტ. | ი. მირცხულავა |

ნახაზი

| მასშტაბი | თარიღი 15/10/2021 | |
|---|---|---|
| სტადია | ფურცლები | ფურცელი |
| პროექტი | | |

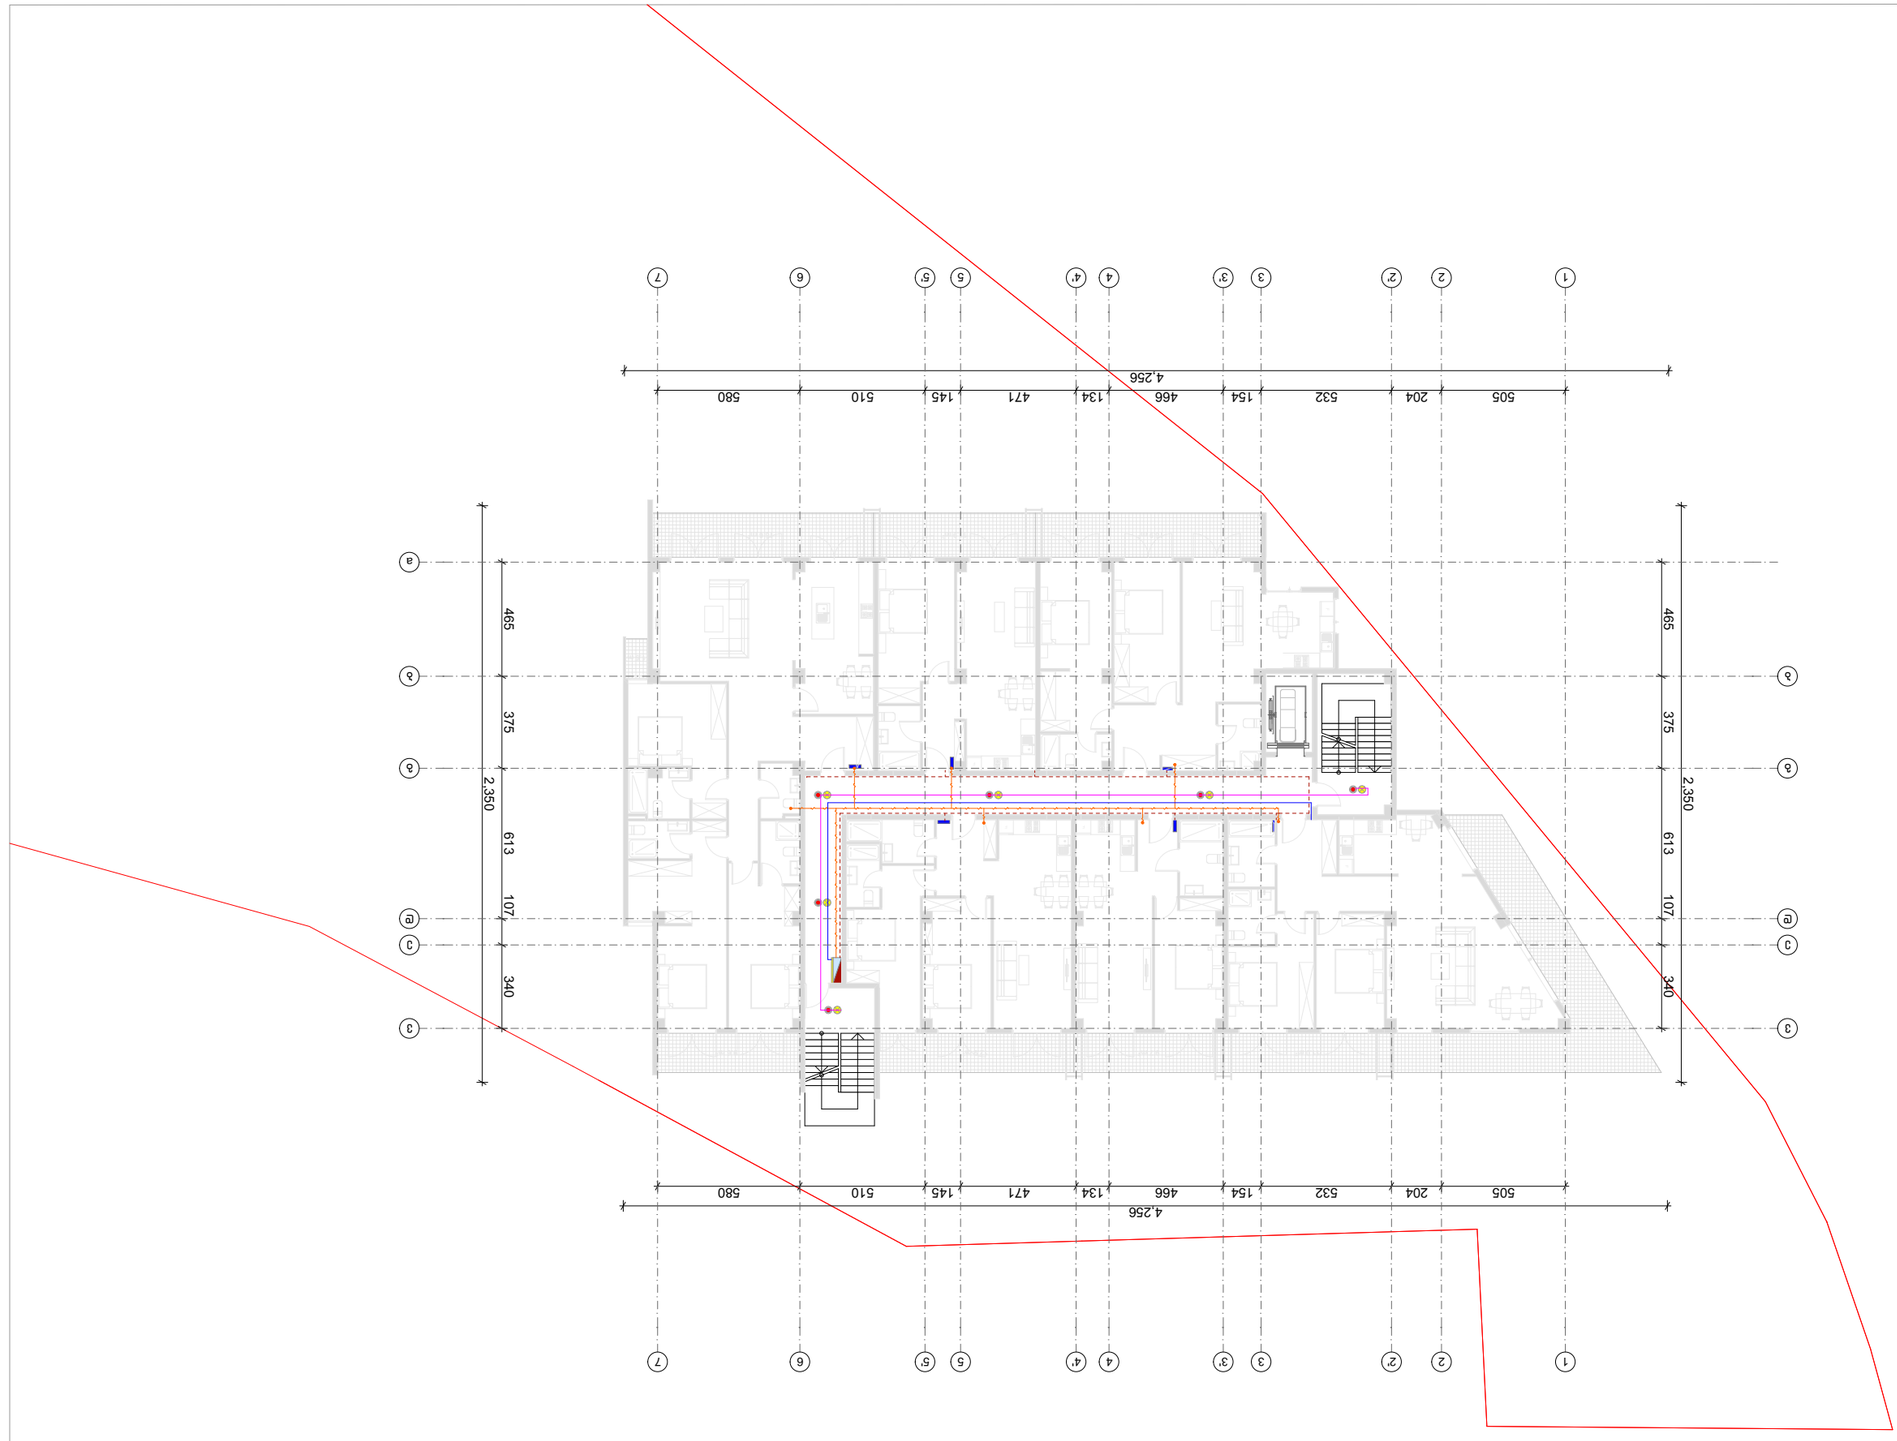













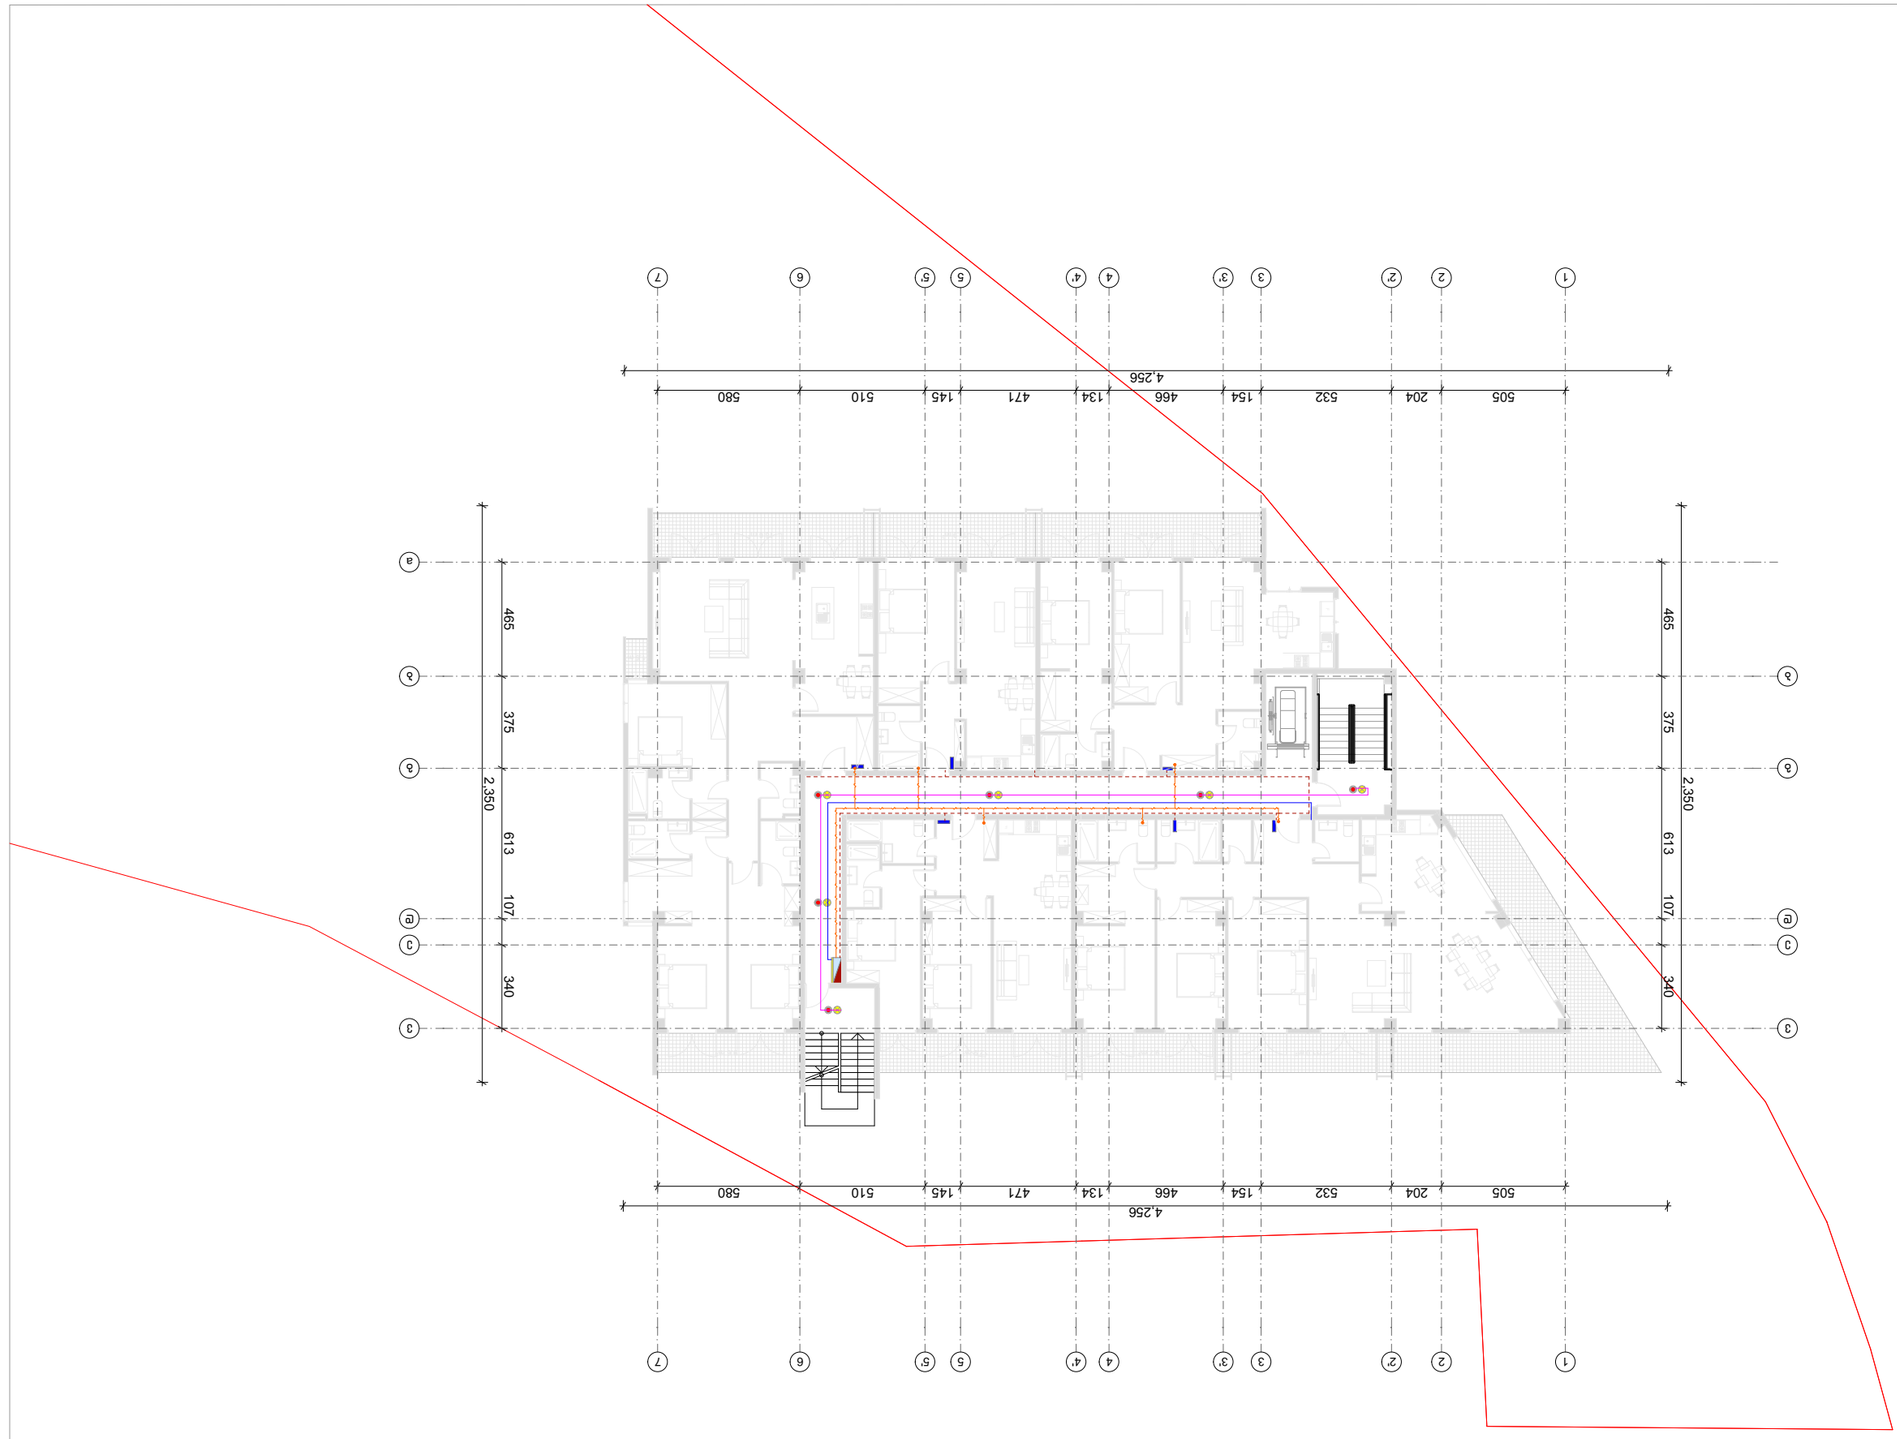









# გათბობა გაგრილება - ვენტილაცია
# ბუნებრივი აირით მოამრაგება

| ფორმატი | დაკვეთა № | ფაილის სახელი |
|---|---|---|
| A-3 | - | - |

ექსპლიკაცია:

ეტაპები

შენიშვნები

ზომები მოცემული სანტიმეტრებში

ნიშნულები მოცემულია მეტრებში

| დამკვეთი: | |
|---|---|

ქ. თბილისში წინანდარის ქუჩის 83-ის მიმდებარედ მდებარე მიწის ნაკვეთზე

(ს.კ 01.18.01.003.152) მრავალბინიანი საცხოვრებელი სახლის არქიტექტურული პროექტი

არქიტექტურა

| თანამდებობა | გვარი/ხელმოწერა |
|---|---|
| მთ. არქიტექტ. | ი. მირცხულავა |

ნახაზი

| მასშტაბი | | თარიღი 15/10/2021 |
|---|---|---|
| სტადია | ფერცლები | ფერცელი |
| პროექტი | | |

## პროექტის შემადგენლობა

| № | ფურც. | დასახელება | შენიშვნა |
|---|---|---|---|
| 1 | გ-1 | პროექტის შემადგენლობა, განმარტებითი ბარათი, მასალათა სპეციფიკაცია | |
| 2 | გ-2 | გეგმა -6.50 ნიშნულზე | მ 1:100 |
| 3 | გ-3 | გეგმა -3.20 ნიშნულზე | მ 1:100 |
| 4 | გ-4 | გეგმა +/- 0.00 ნიშნულზე | მ 1:100 |
| 5 | გ-5 | გეგმა 3.10 ნიშნულზე | მ 1:100 |
| 6 | გ-6 | გეგმა 6.40 ნიშნულზე | მ 1:100 |
| 7 | გ-7 | გეგმა 9.60 ნიშნულზე | მ 1:100 |
| 8 | გ-8 | გეგმა 12.80 ნიშნულზე | მ 1:100 |
| 9 | გ-9 | მთავარი გამანაწილებელი არადა MDB, გამანაწილებელი ფარები | მ 1:100 |
| 10 | გ-10 | ელექტრო მომარაგების სტრუქტურული გეგმა DB 1.3 DB 1.3 | მ 1:100 |
| 11 | გ-11 | მრიცხველების არადები | მ 1:100 |

## მასალათა სპეციფიკაცია

| № | დასახელება | ზომა | განზ. | რაოდ. |
|---|---|---|---|---|
| | ირმომარაგება | | | |
| 1 | ლითონის დაბალი წნევის მილი | D - 32 | მ | 25 |
| 2 | შიდა გაყვანილობისთვის ფოლგიანი გარსმის მილი | D - 20 | მ | 945 |
| 3 | შიდა გაყვანილობისთვის ფოლგიანი გარსმის მილი | D - 25 | მ | 1125 |
| 4 | მრიცხველი G-4 | | კომპ. | 72 |
| 5 | ჩამკეტი ნახევარბრუნიანი | D - 25 | ც | 28 |
| 6 | ჩამკეტი ნახევარბრუნიანი | D - 20 | ც | 28 |

## შენიშვნები:

გაზის ხარჯი ერთ ბინაზე შეადგენს Q=4.25 მ$^3$/სთ

ვერტიკალური მანძილები ელ.. კაბელს, სატელეფონო კაბელსა და გაზსადენს შორის უნა იყოს არანაკლებ 0.5მხ ხოლო დანარჩენი მიწისქვეშა კომუნიკაციებიდან 0.2 მ

გაზის ხელსაწყოების დაყენება და გაზსადენის მონტაჟი შესრულდეს თანახმად 2.0408-87, СП 42-103-2003 და გაზის მეურნეობაში უსაფრთხოების წესების სრული დაცვით

ღიად გამავალი გაზსადენი და საყრდენები შეიღებოს ზეთოვანი საღებავით 2 ფენად

გაზსადენის ამოსვლები და დაშვებები დაზუსტდეს ადგილზე მონტაჟის დროს

## განმარტებითი ბარათი

წინამდებარე ორიექტი ითვალისწინებს ქ. თბილისში მრავალბინიანი საცხოვრებელი სახლის გაზმომარაგებას.

გაზის საანგარიშო ხარჯი შეადგენს Q=332 მ$^3$/სთ

სათავსოს სადაც დამონტაჟებულია გაზის ხელსაწყოები უნდა გაუკეთდეს გასანიავებელი სარკმელი.

გათბობის ხელსაწყოდ მიღებულია დაბალი წნევის გაზის შიდაწვის კამერიანი, კედელზე დასაკიდი ქვაბი. სადარბაზოში მთავარ დგარზე, ყველა სართულზე მოეწყოს მრიცხველების კოლექტორი. საიდანაც გაზშემყვანი დამოუკიდებლად მიეწოდება მომხმარებელს.

გაზსადენი შენობის საამშენებლო კონსტრუქციებთან გადაკვეთის ადგილებში უნდა მოთავსდეს ფილადის გარსასმის მილში, რომლის დიამეტრი 2-ჯერ მეტია თვით გაზსადენის დიამეტრზე.

გაზის ხელსაწყოების დაყენება და ექსპლოატაციაში გაშვება უნდა აწარმოონ სპეციალიზირებული ორგანიზაციის წარმომადგენლებმა. ბინებში გაზდანადგარები და მილგაყვანილობა დაზუსტდეს მონტაჟის დროს.

მონტაჟისა და გამოცდის შემდეგ გაზსადენი, კრონშტეინები და საყრდენები შეიღებოს ზეთოვანი საღებავით 2-ჯერ.

გარე ქსელების პროექტი (ჩართვა არსებულ ქსელში), შესრულდება "ყაზტრანსგაზთბილისი"-ს მიერ გაცემული ტექნიკური პირობების შესაბამისად.

სადარბაზოს განიავების მიზნით, სადაც გაზის მთავარი და მრიცხველების კოლექტორია, კიბის უჯრედში, ყველა სართულზე მოეწყოს გასანიავებელი სარკმელი და სახურავში ჩაიდგას დ250 მმ მოთუთიებული ფურცლოვანი ფოლადის ქოლგიანი ჰარსატარი ჰ= 1.0 მმ ბუნებრივი ჰაერგამწოვისთვის.

მშენებლობის დაწყება - დამთავრება შეთანხმებული იქნეს გაზის სახელმწიფო ინსპექციასთან.

| ფორმატი | დასვეთა № | ფილის სახელი |
|---|---|---|
| ა-3 | - | - |

ექსპლიკაცია:

პროექტები

შენიშვნები

ზომები მოცემული სანტიმეტრებში

ნიშნულები მოცემულია მეტრებში

| დამკვეთი: | |
|---|---|

ქ. თბილისში წინანდარის ქუჩის 83-ის მიმდებარედში მდებარე მიწის ნაკვეთზე

(ს.ა 01.18.01.003.152) მრავალბინიანი საცხოვრებელი სახლის არქიტექტურული პროექტი

არქიტექტურა

| თანამდებობა | გვარი / ხელმოწერა |
|---|---|
| მთ. არქიტექტ. | ი. მირცხულავა |

ნახაზი

| მასშტაბი | თარიღი 15/10/2021 | |
|---|---|---|
| სტადია | ფურცლები | ფურცელი |
| პროექტი | | |

გეგმა -6.50 ნიშნულზე

აღნიშნულ სართულზე გაზომვარაგება არ ხდება

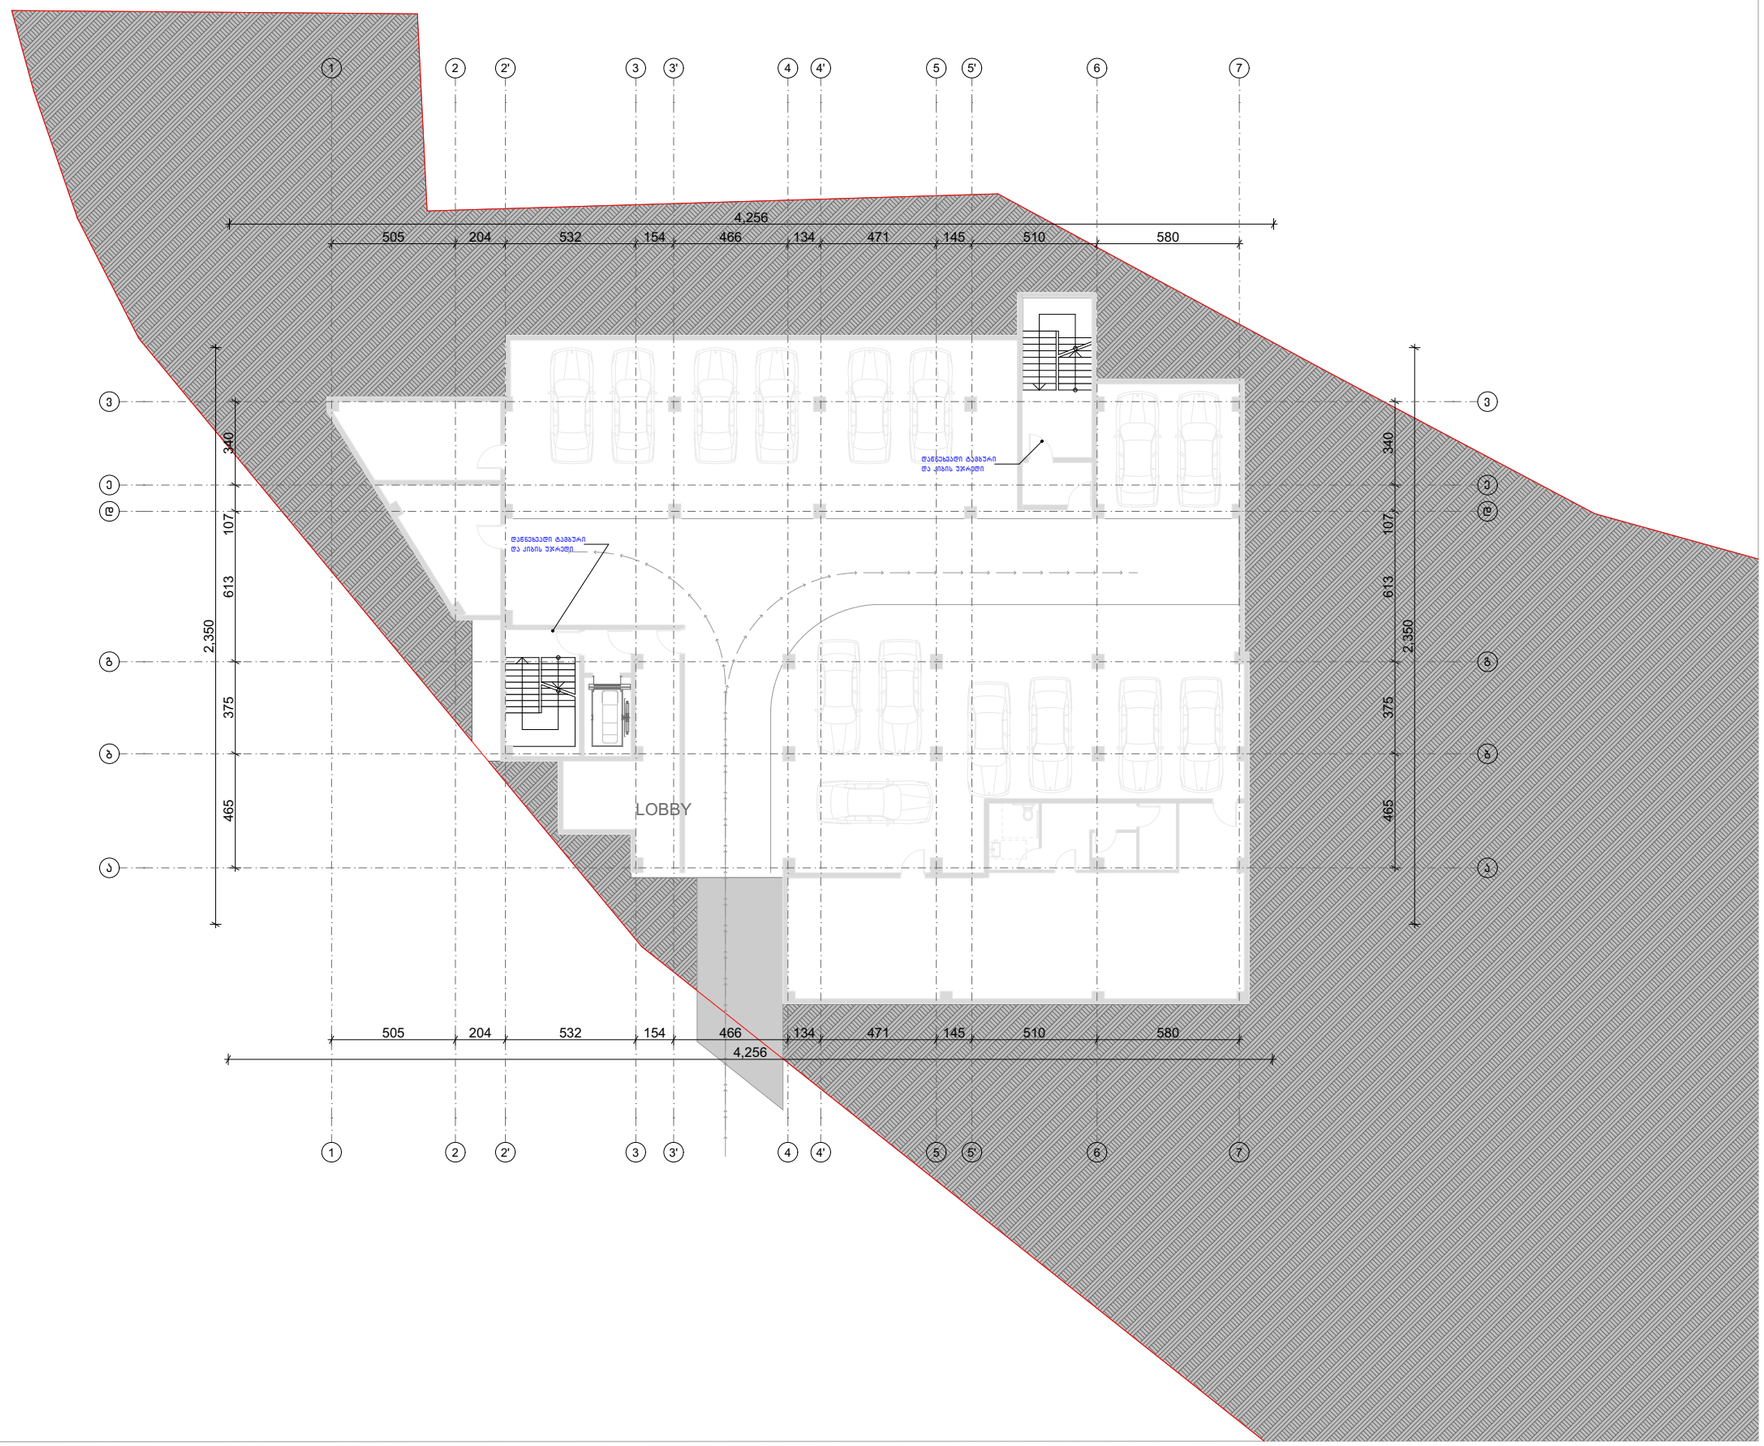


| ფორმატი | დაკვეთა № | ფურცლის სახელი |
|---|---|---|
| A-3 | - | - |

ექსპლიკაცია:

ეროვაები

შენიშვნები

ზომები მოცემული სანტიმეტრებში

ნიშნულები მოცემულია მეტრებში

დამკვეთი:

ქ. თბილისში წინანდარის ქუჩის 83-ის მიმდებარედმი მდებარე მიწის ნაკვეთზე

(ს.კ 01.18.01.003.152) მრავალბინიანი საცხოვრებელი სახლის არქიტექტურული პროექტი

არქიტექტურა

| თანამდებობა | გვარი / ხელმოწერა |
|---|---|
| მთ. არქიტექტ. | ი. მირცხულავა |

ნახაზი

| მასშტაბი | თარიღი 15/10/2021 | |
|---|---|---|
| სტადია | ფერცლები | ფურცელი |
| პროექტი | | |

# ბინა №3.20 – 3 ოთახიანი

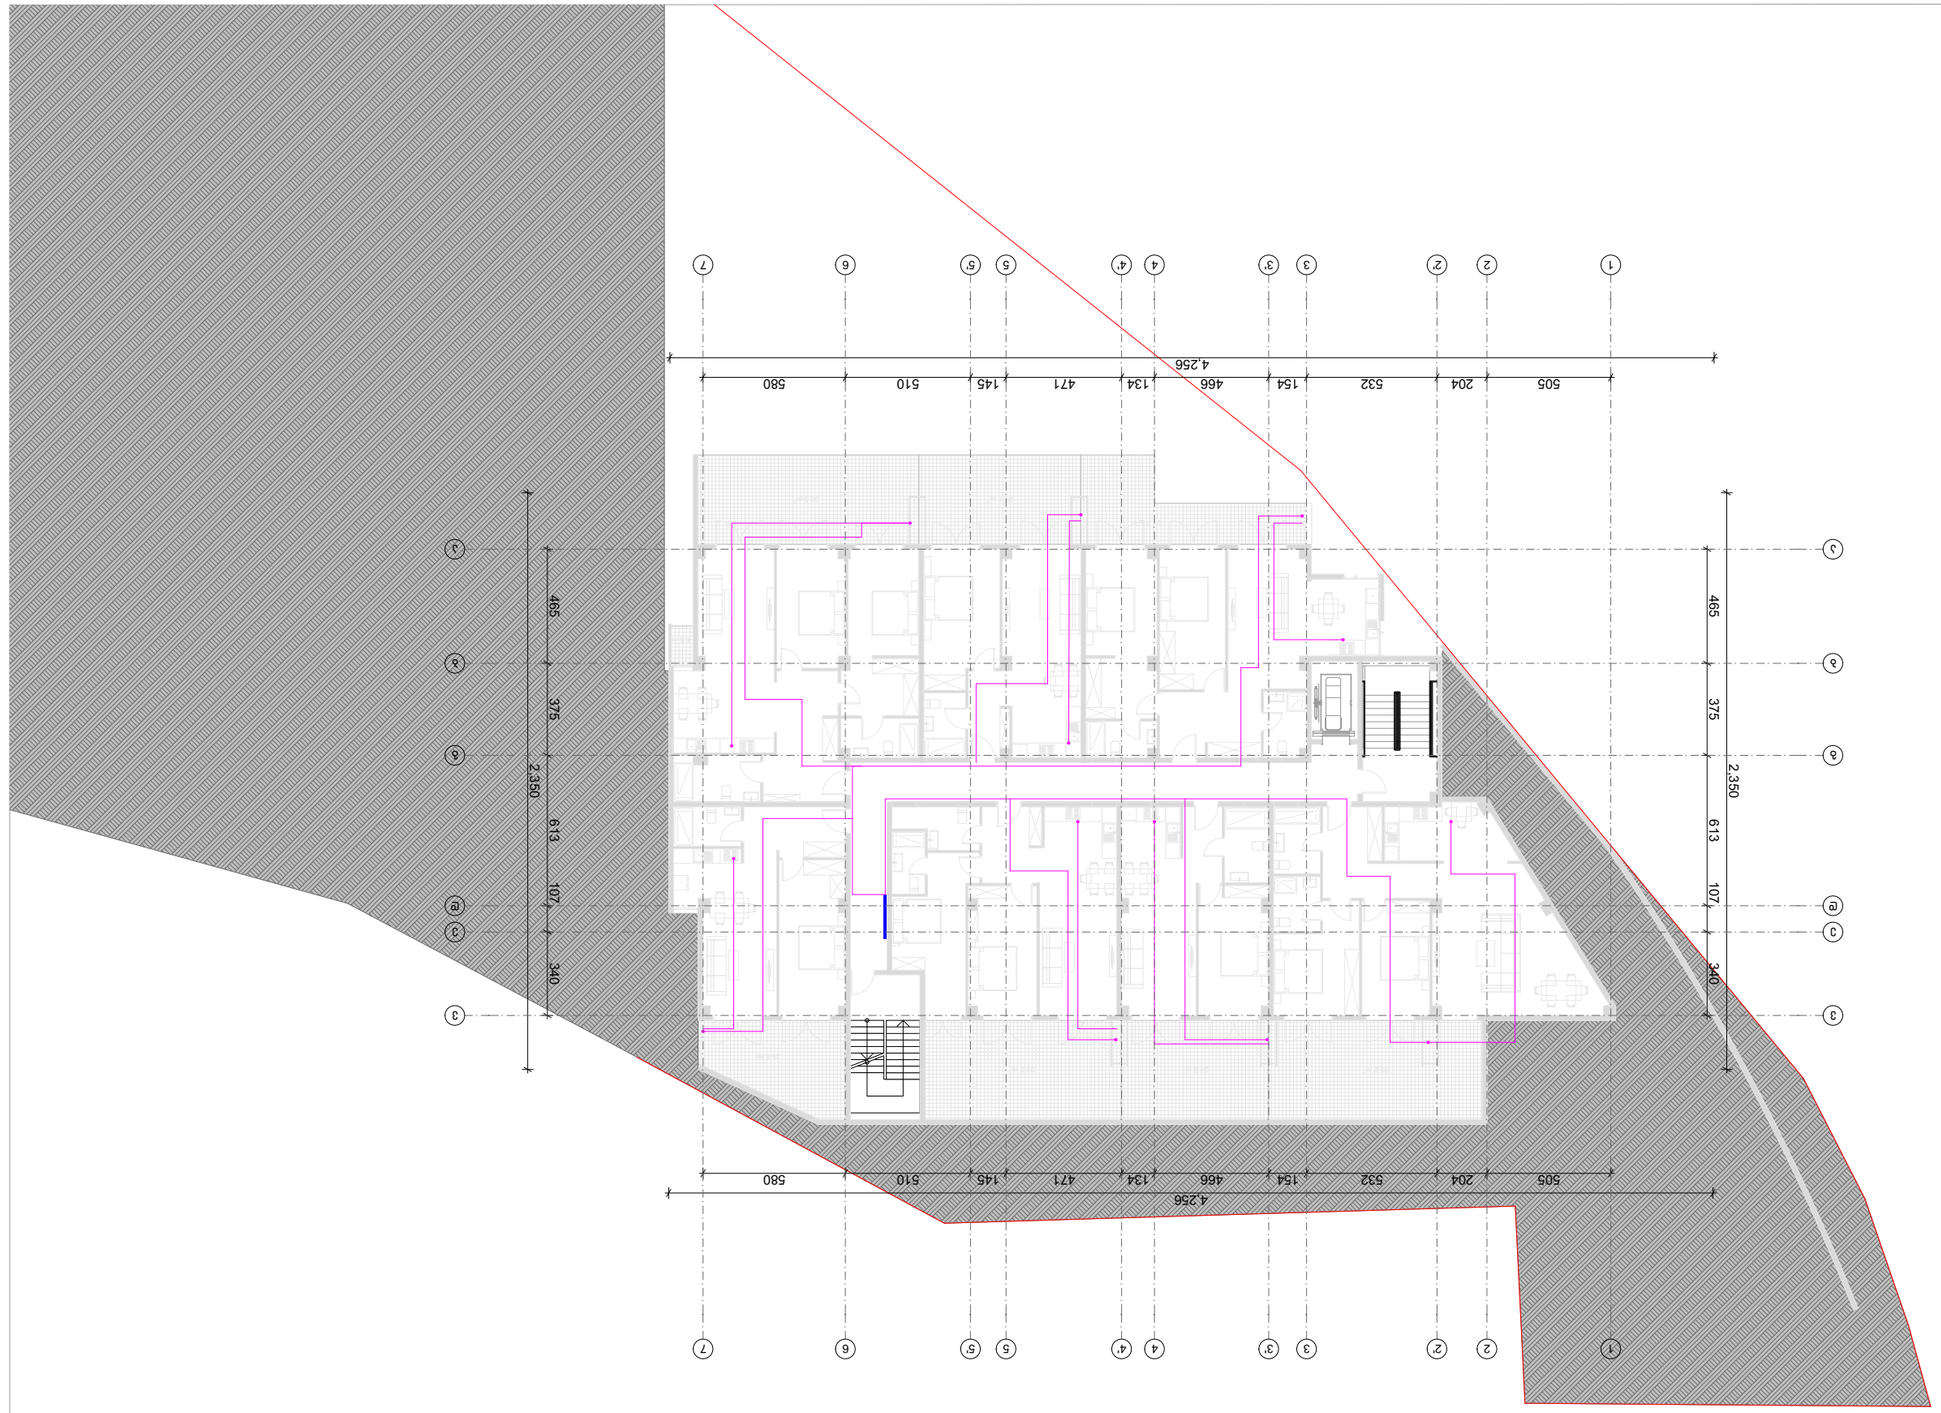


| | |
|---|---|
| თანაავტორი | |
| | |
| | |
|

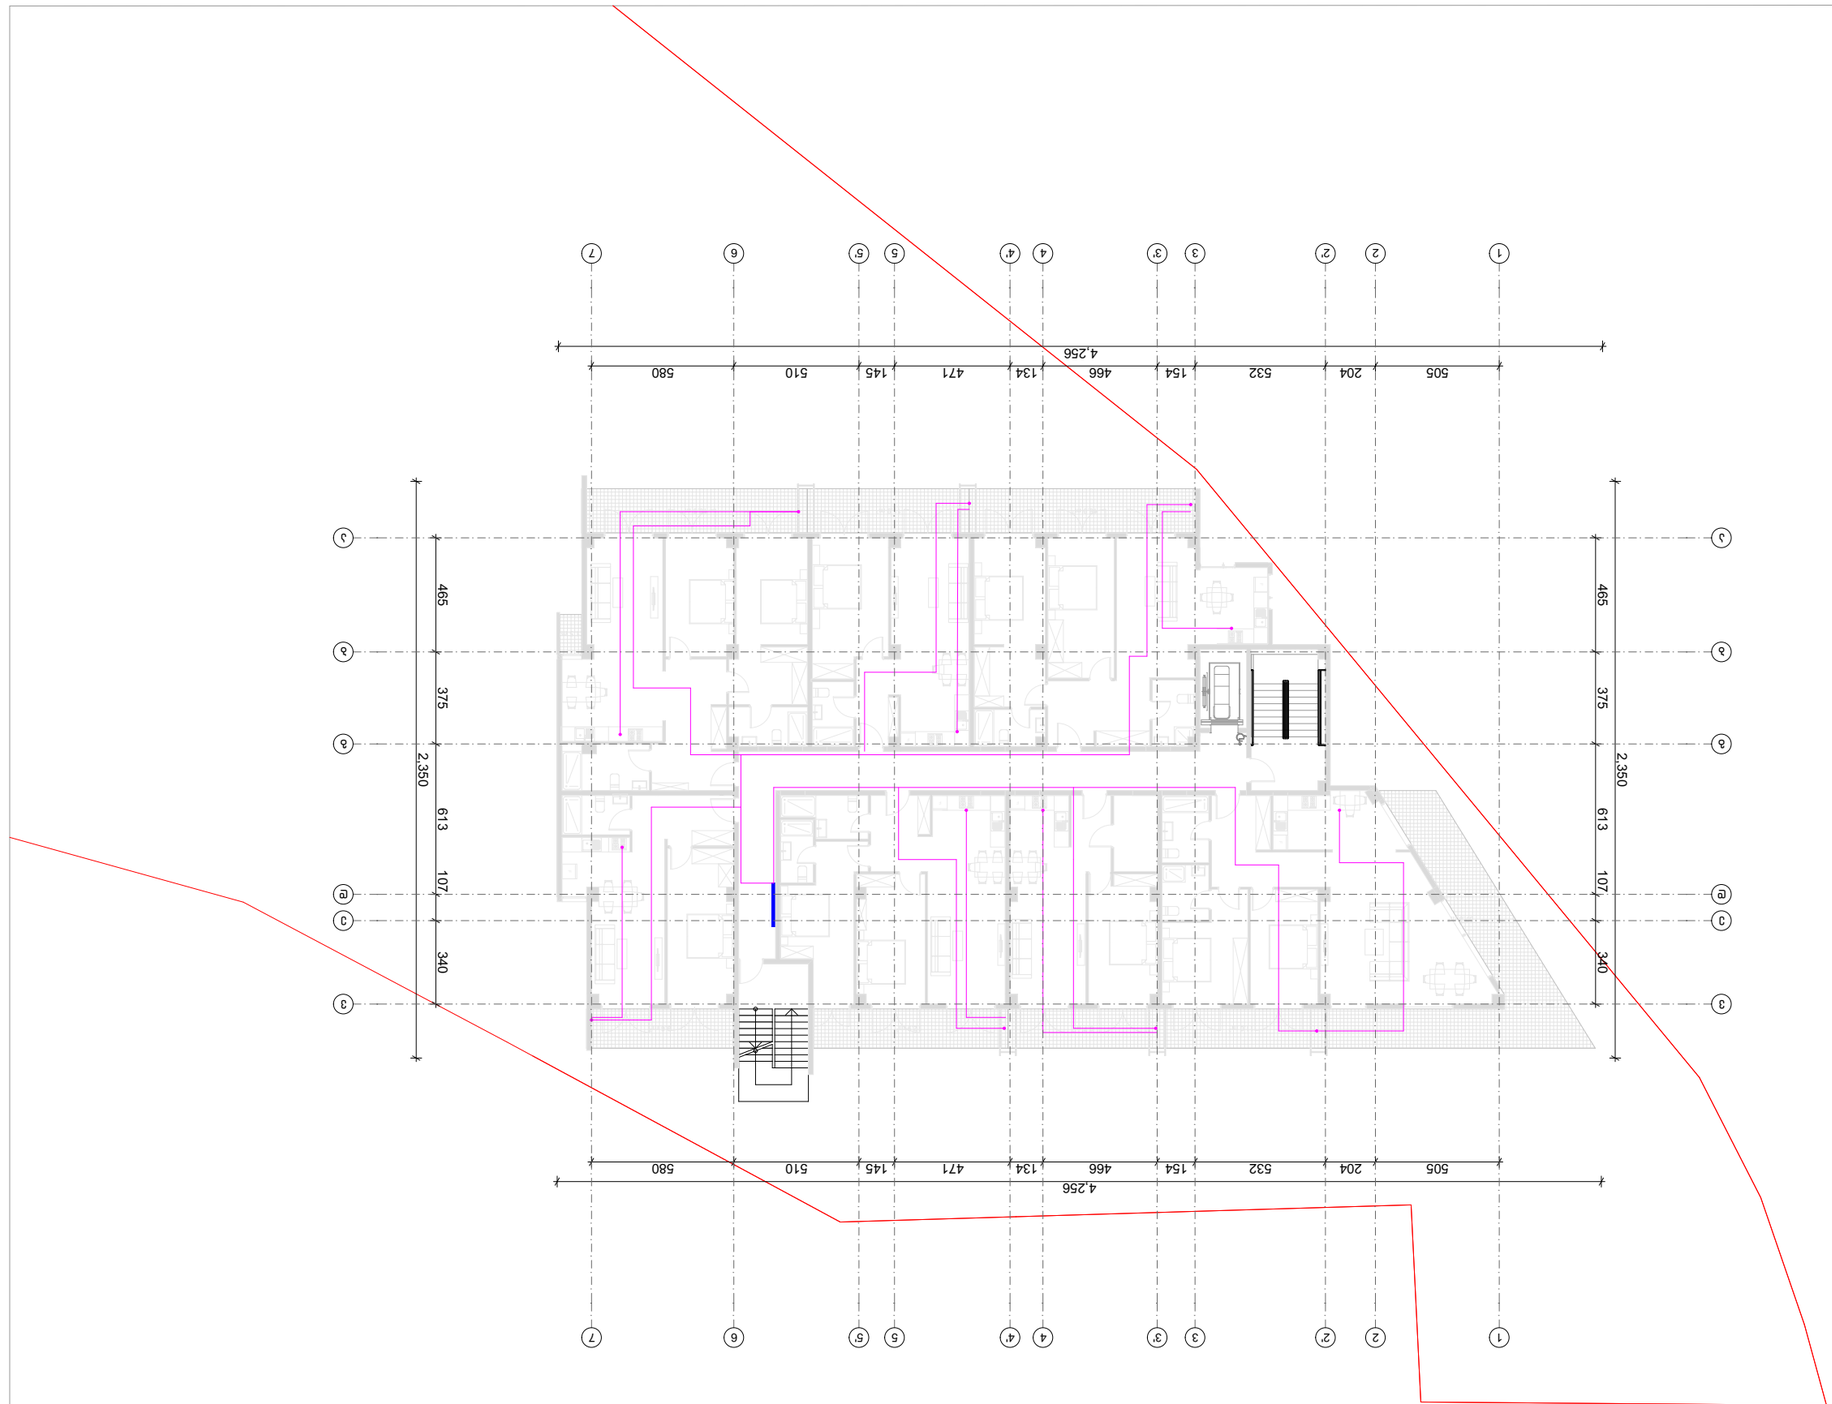















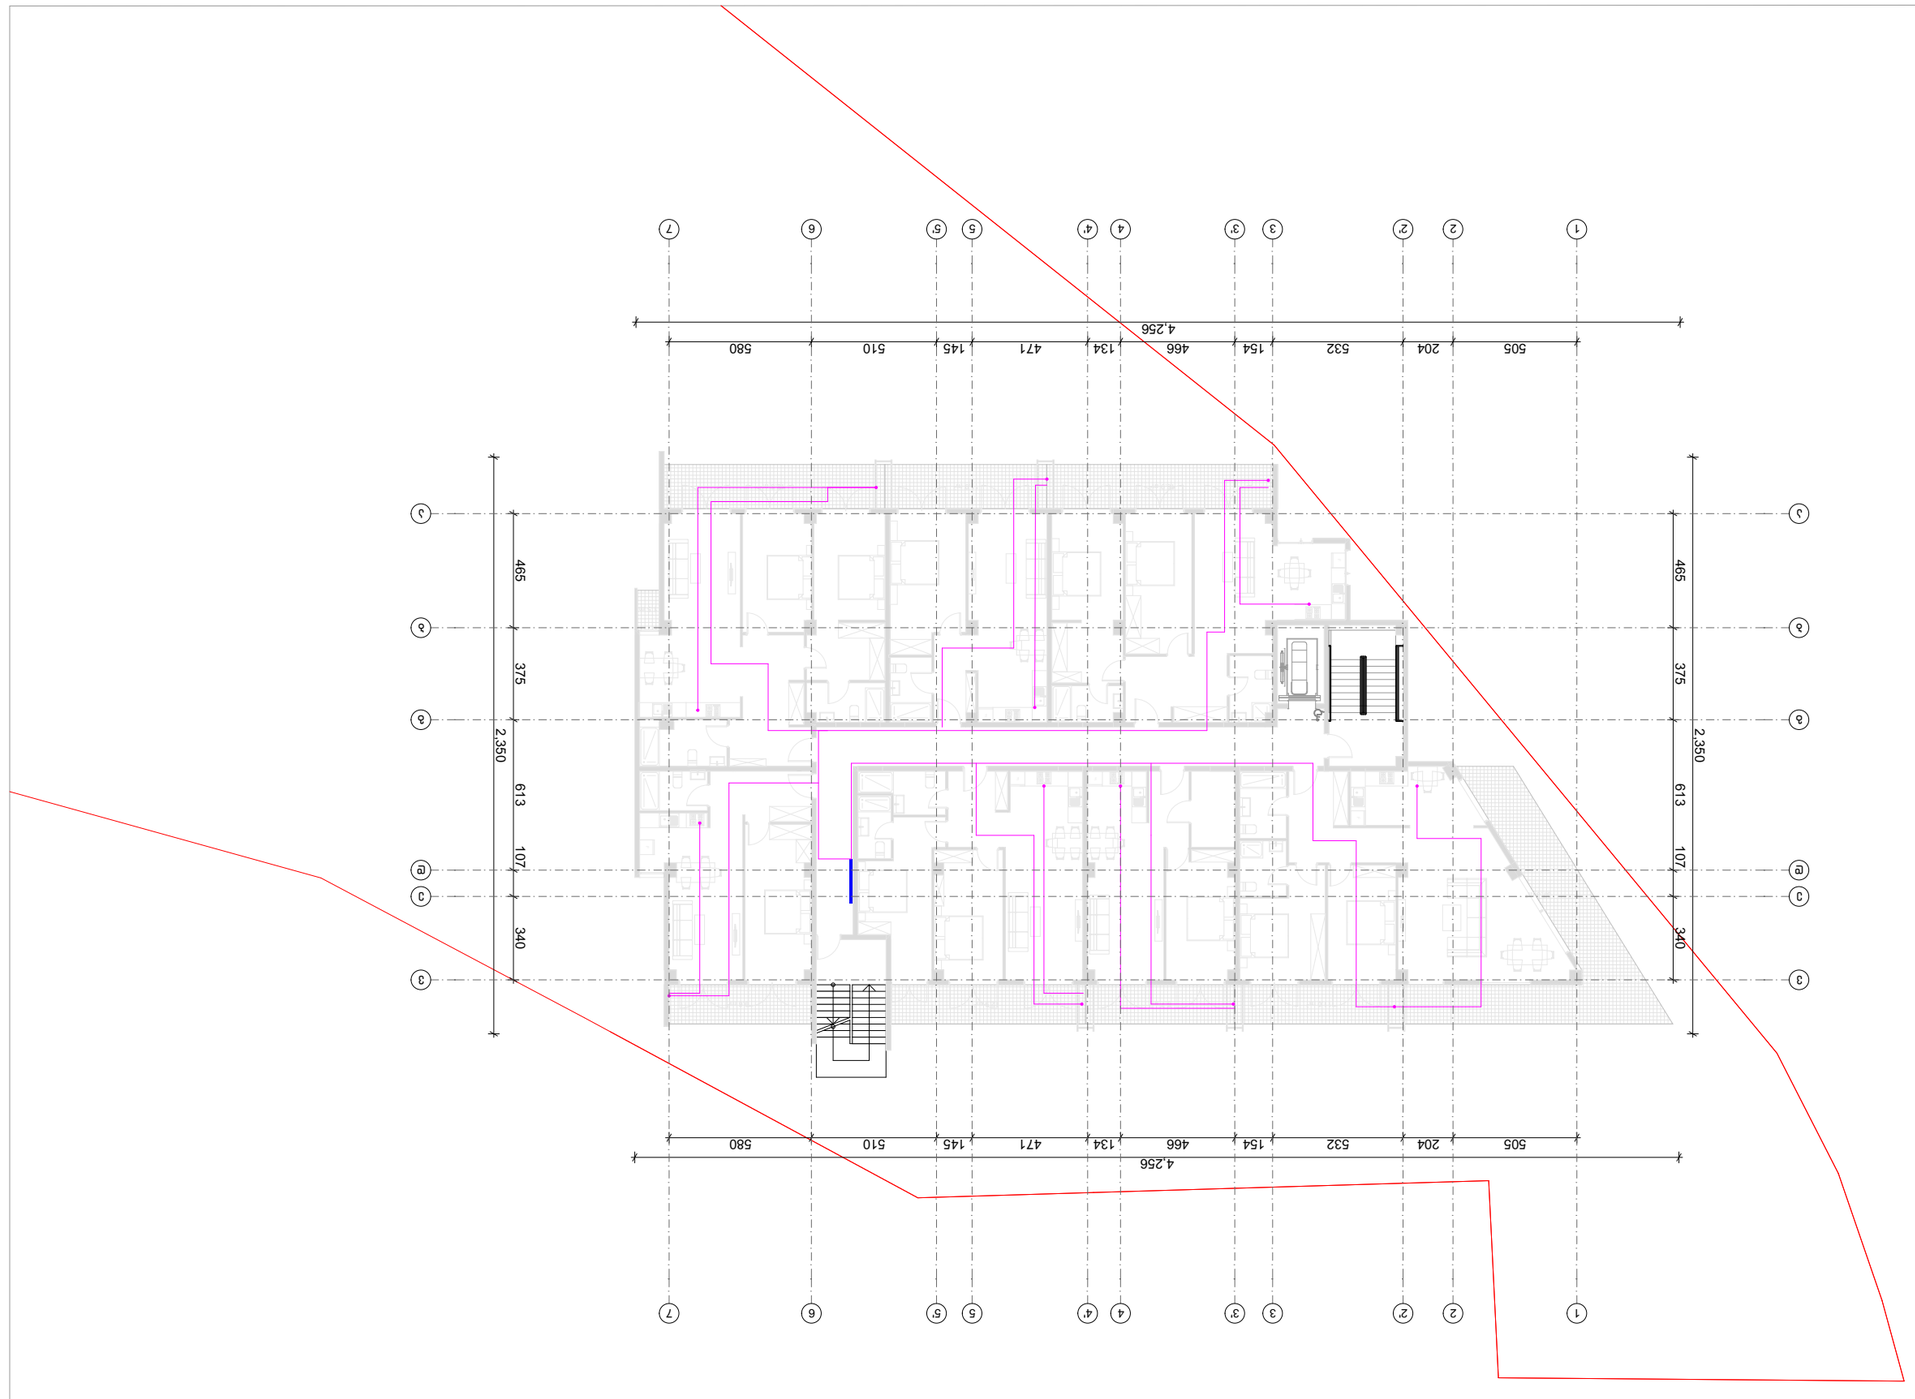


# ბინა 3.20 ნიმუში

| დეტალის | ლისტის N | ფორმატი |
|---|---|---|
| ა-3 | - | - |

პროექტის ავტორები:

| | |
|---|---|
| ტექ.ზედამხედველი: | |
| ქ. თბილისი ქალაქის მერიის 83-ის კონსტრუქციული ინსპექციის ბრძანება (ს.კ 01.18.01.003.152) ფარგლებში შესრულებული პროექტის ნაწილი | |
| პროექტის ხელმძღვანელი | |
| არქიტექტორი | |
| არქიტექტორი | ბაქრაძე ნინო |
| კონსტრუქციული ნაწილის ხელმძღვანელი | |
| კონსტრუქციული ნაწილის ინჟინერი | |
| ინჟინერ-ტექნოლოგი | |
| ინჟინერ-სანიტარული სისტემების ნაწილის ხელმძღვანელი | |
| ინჟინერ-სანიტარული სისტემების ნაწილის ინჟინერი | |
| ინჟინერ-ელექტრული სისტემების ნაწილის ხელმძღვანელი | |
| ინჟინერ-ელექტრული სისტემების ნაწილის ინჟინერ

## გეგმა 6.40 ნიშნულზე

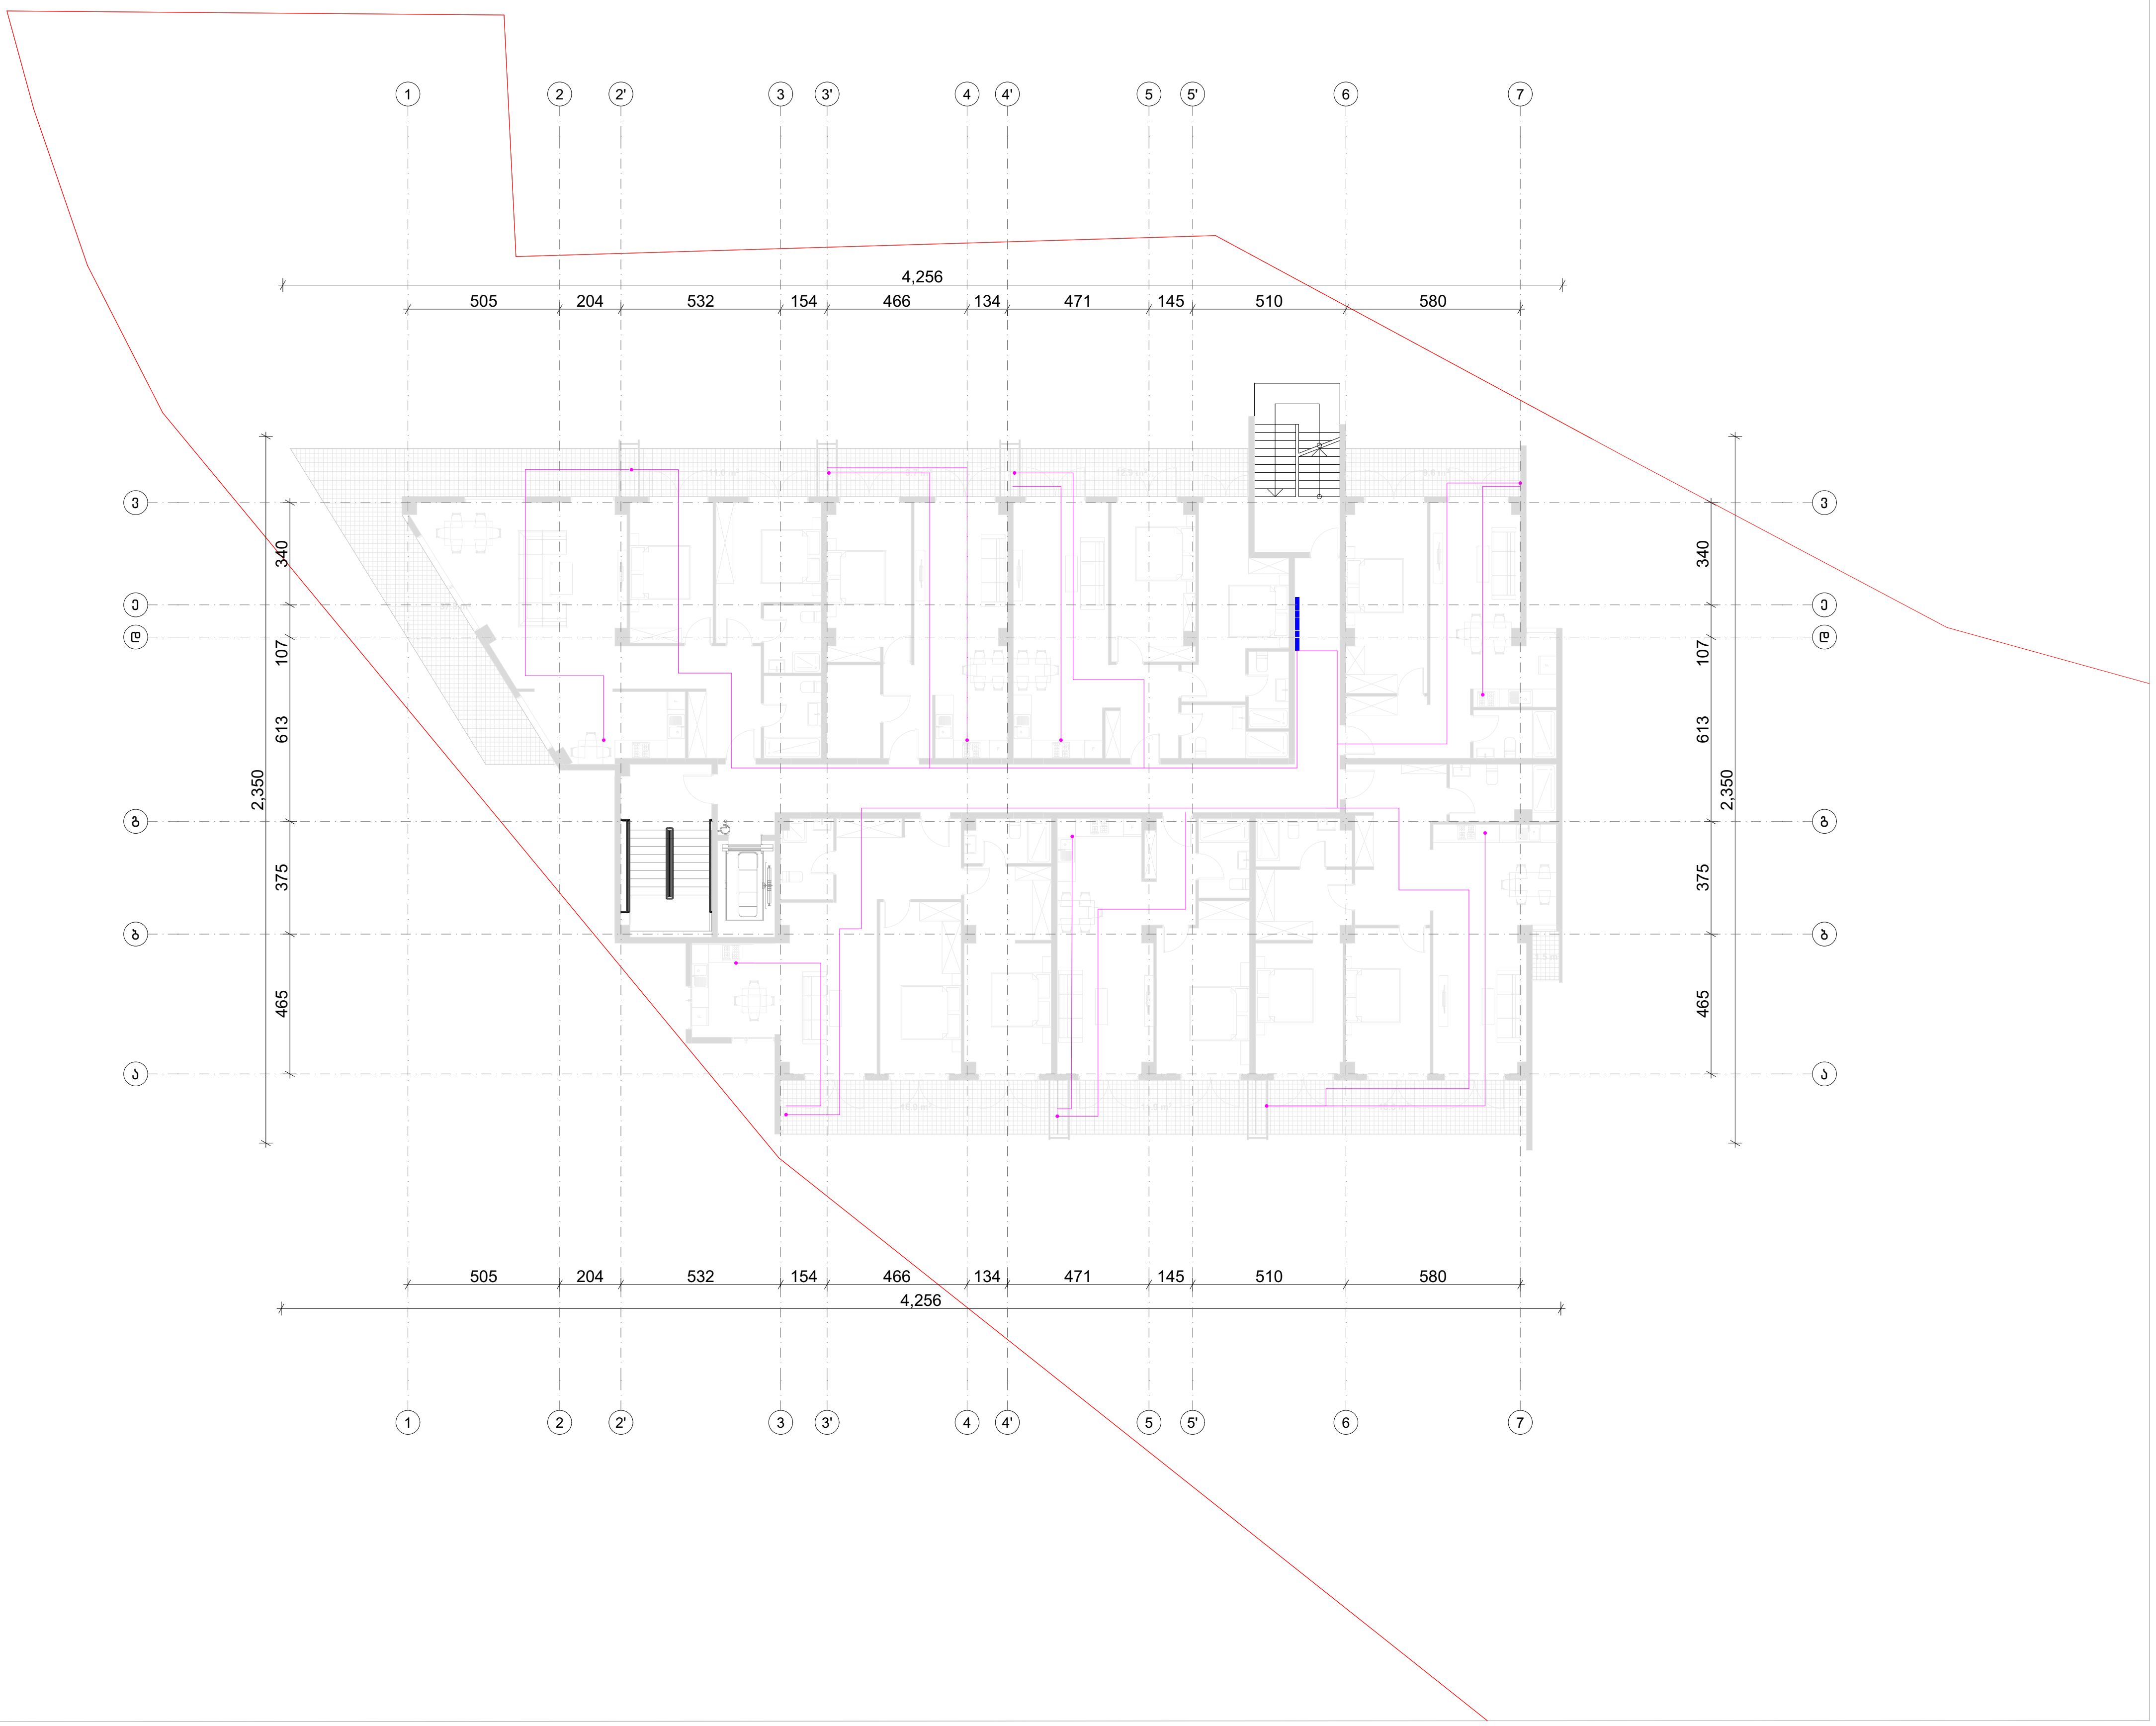


| ფორმატი | დაკვეთა № | ფაილის სახელი |
|---|---|---|
| ა-3 | - | - |

ექსპლიკაცია:

კროკები

**შენიშვნები**

ზომები მოცემული სანტიმეტრებში

ნიშნულები მოცემულია მეტრებში

დამკვეთი:

ქ. თბილისში წინანაურის ქუჩის 83-ის მიმდებარედში მდებარე მიწის ნაკვეთზე

(ს.კ 01.18.01.003.152) მრავალბინიანი საცხოვრებელი სახლის არქიტექტურული პროექტი

არქიტექტურა

| თანამდებობა | გვარი / ხელმოწერა |
|---|---|
| მთ. არქიტექტექტ. | ი. მირცხულავა |

ნახაზი

| მასშტაბი | | თარიღი 15/10/2021 |
|---|---|---|
| სტადია | ფურცლები | ფურცელი |
| პროექტი | | |

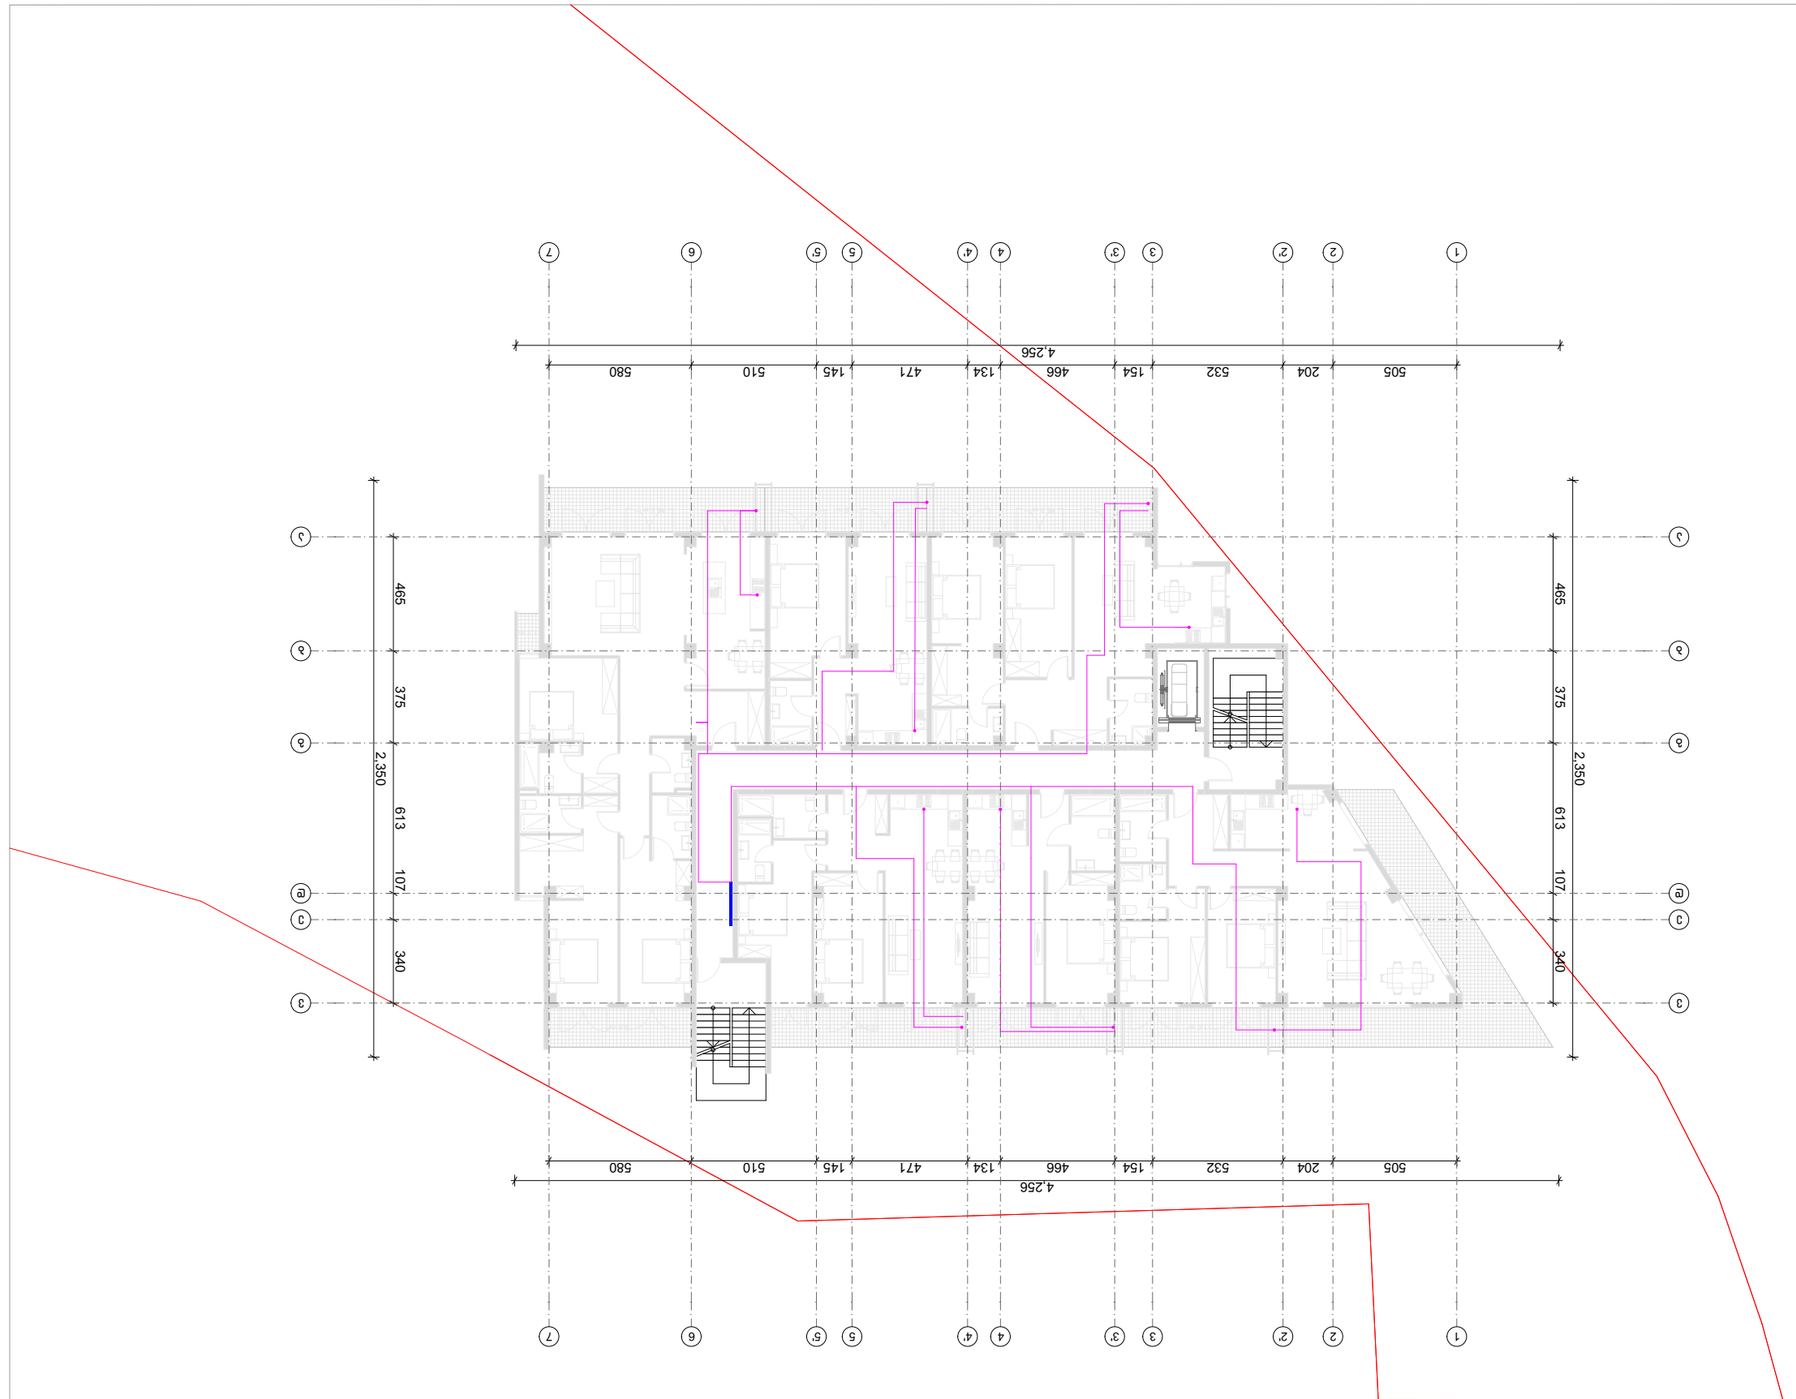




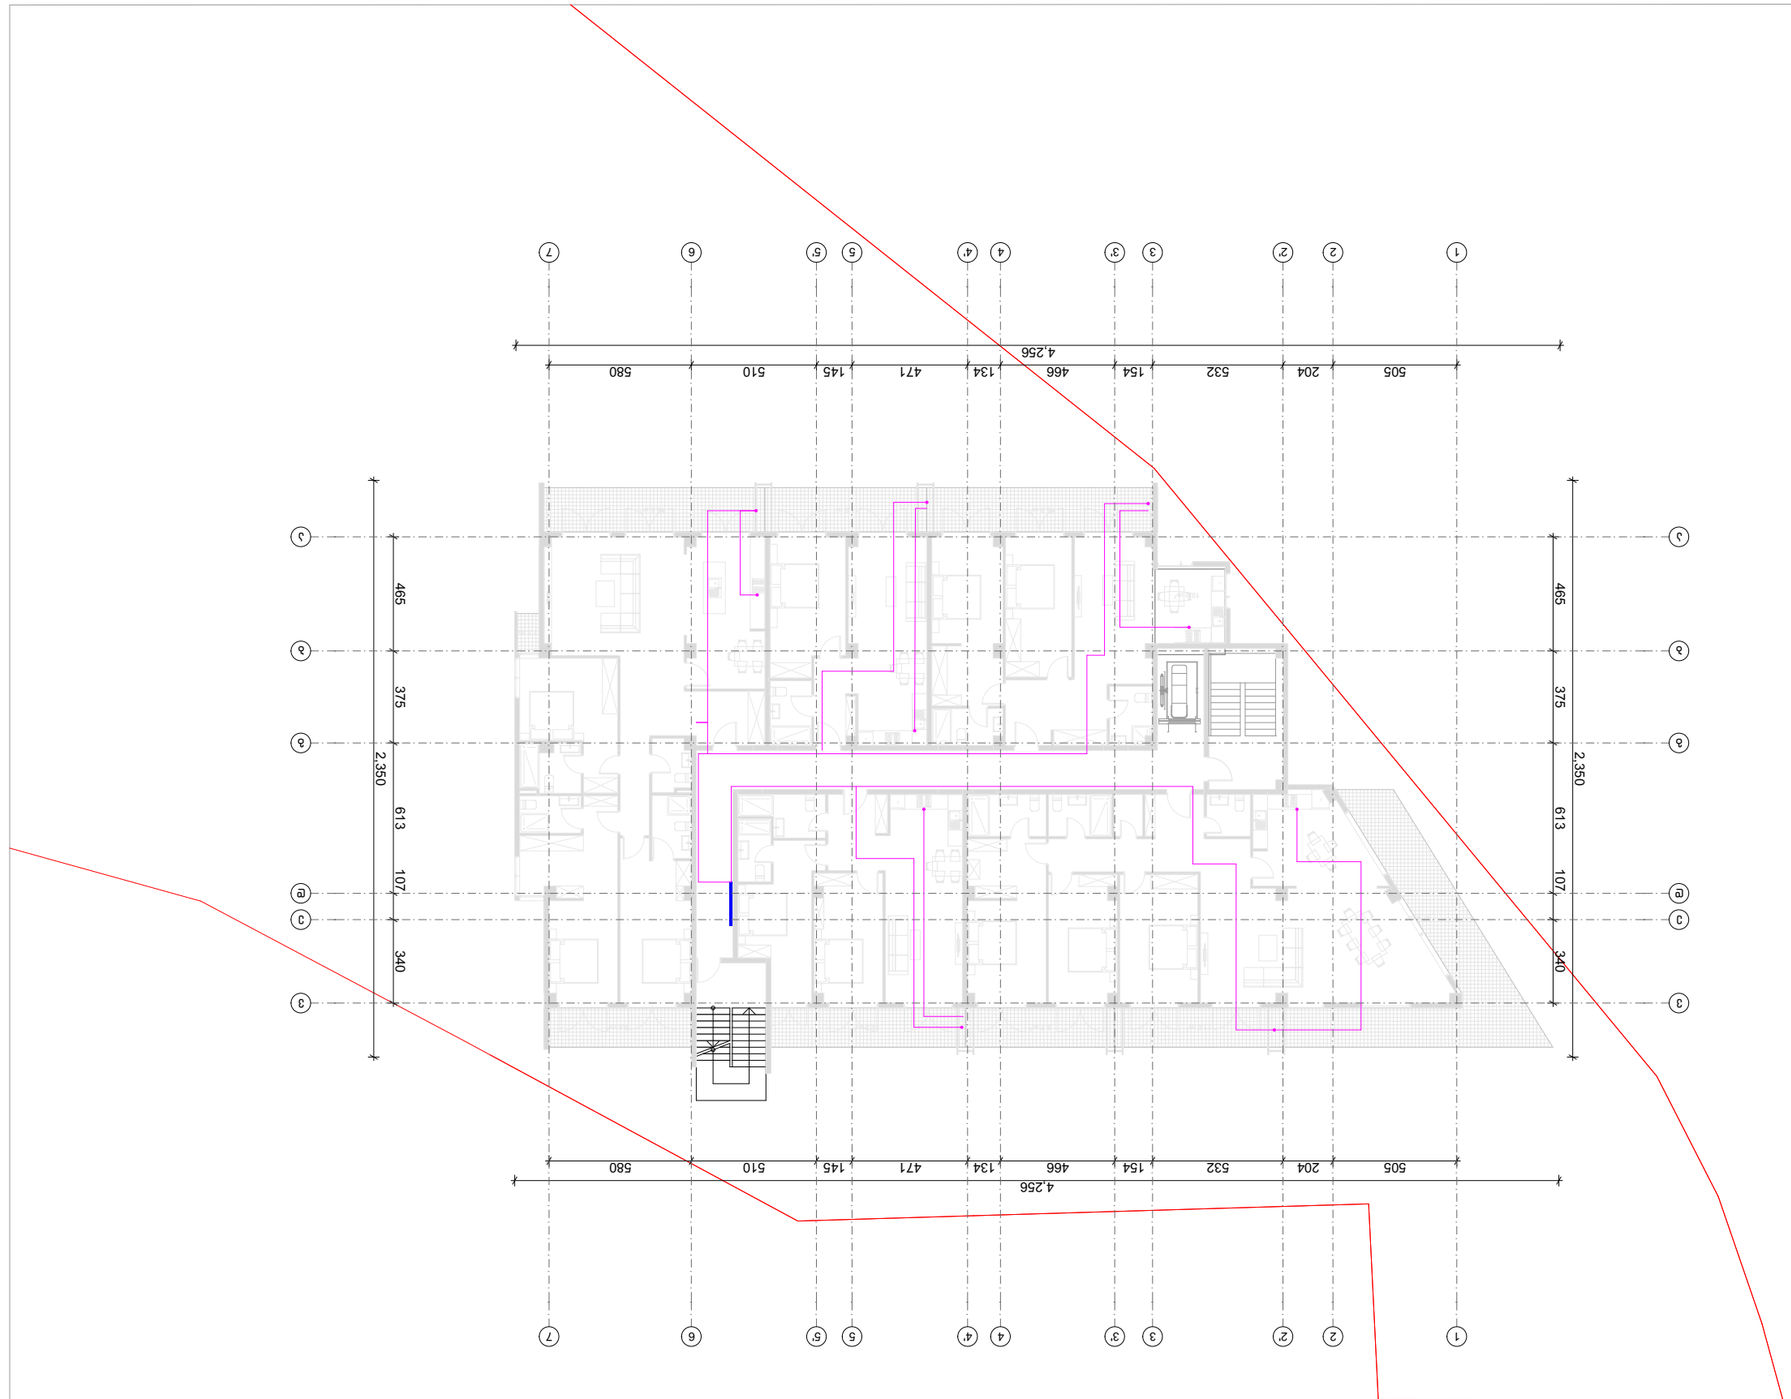














