0178, საქართველო, თბილისი, ც. დადიანის ქუჩა N7ბ, ოფისი N7; ტელ: 032 2 06 03 03
მობ: (+995) 591230602 ; (+995) 555606226, Email: Nurserygeorgia@gmail.com ;
LLcsilvagroup@gmail.com ; Sabakobakhidze94@gmail.com 0178, Georgia, Tbilisi, Ts. Dadiani str. 7b, office N7

კ-3 -ის კოეფიციენტის ათვისების გამწვანების (დენდროლოგიური) პროექტი

DENDROLOGICAL PROJECT OF COEFFICIENT K3 ASSIMILATION

- პროექტით გათვალისწინებული გამწვანების კოეფიციენტი კ-3=0.3
- Considering the project, landscaping coefficient of K-03=0.3

თარიღი: 20.01.2024

მისამართი: ქალაქ თბილისი, წინანაურის ქუჩის მიმდებარედ

საკადასტრო კოდი: 01.18.01.003.112; 01.18.01.003.111; 01.18.01.003.134; 01.18.01.003.108; 01.18.01.003.074; 01.18.01.003.073; 01.18.01.003.068; 01.18.01.003.075; 01.18.01.003.117; 01.18.01.003.132; 01.18.01.003.050; 01.18.01.003.053; 01.18.01.003.125

პროექტის დამკვეთი: გურამ ოქრუაშვილი პნ: 01008021624

დანიშნულება: არასასოფლო-სამეურნეო

ნაკვეთის მთლიანი ფართობი: 5184 კვ.მ

ნაკვეთის კ-3-ის ფართობი: 1556კვ.მ (სექტორი 1 – 1463 კვ.მ; სექტორი 2 – 93 კვ.მ)

ტერიტორიაზე განთავსებულია მწვანე ნარგავების რაოდენობა - 353
იხ. შ.პ.ს **"სილვა გრუპი"**-ის ექსპერტის დავით დიღმელაშვილის საექსპერტო დასკვნა - მწვანე ნარგავების ხარისხობრივი შეფასება. (ბრძ. N 5-55 14. 09. 2017წ)

კ-3 ის პროექტით მწვანე ნარგავების დარგვა - 31 (6 ძირი მინდვრის ნეკერჩხალი საკომპენსაციოდ დასარგავი)
კ-3 ის პროექტით გათვალისწინებულია მწვანე ნარგავების მოჭრა - 109
კ-3 ის პროექტით გათვალისწინებულია მწვანე ნარგავების გადარგვა - 55

გასამწვანებლად შემოთავაზებული 31 მცენარე შერჩეულია ქალაქ თბილისის კლიმატური, ნიადაგობრივი, დეკორატიული და ურბანული პირობების გათვალისწინებით.

დასარგავი და გადასარგავი მწვანე ნარგავები 3 (სამი) მეტრით დაშორებულია საინჟინრო კომუნიკაციების ქსელს.

დაგეგმილი დასარგავი ნერგების სახეობები, რაოდენობა, აღწერილობა და პარამეტრები - 31 ძირი მწვანე ნარგავი

სახეობები და რაოდენობა:

- ამერიკული ცაცხვი (TILIA AMERICANA) – 4 ძირი
- გრძელფოთოლა იფანი (FRAXINUS ANGUSTIFOLIA) - 5 ძირი
- იტალიური ფიჭვი (PINUS PINEA) - 8 ძირი
- მინდვრის ნეკერჩხალი (ACER CAMPESTRE) - 8 ძირი
- წითელი დეკორატიული ტყემალი (PRUNUS PISARDI NIGRA) - 6 ძირი

აღწერილობა და პარამეტრები:

- მცენარის ნერგი გამოზრდილი უნდა იყოს სანერგეში;
- მთავარი ღერო სწორი ფორმის;
- ღეროს გარშემოწერილობა ფოთლოვანი (CIRC) - არანაკლებ 0.18 მ; ფესვის ყელიდან 1მ ; წიწვოვანი (CIRC) 0.16 მ. გარშემოწერილობა იზომება ფესვის ყელიდან 0.1 მ;
- სიმაღლე, ფოთლოვანი - არანაკლებ 3.5 მ;
- სიმაღლე, წიწვოვანი - არანაკლებ 3 მ.
- ვარჯის დიამეტრი არანაკლებ 0.7 მ;
- ფოთლოვანის ვარჯის განტოტვა უნდა იწყებოდეს მცენარის ფესვის ყელიდან არანაკლებ 1.8 მ. სიმაღლეზე;
- ვარჯი უნდა იყოს ყველა მხრიდან სიმეტრიულად განვითარებული;
- არანაკლებ 65 ლიტრი (CTL) ქოთანში დაფესვიანებული;
- იტალიურ ფიჭვზე ვრცელდება ფოთლოვანი მცენარის პარამეტრები.

დარგვის / გადარგვის პერიოდი: მცენარის არავეგეტაციო პერიოდი

მოვლა-პატრონობის პერიოდი: პროექტის შესრულების დაწყებიდან (ხე-მცენარეთა დარგვიდან) 3 (სამი) წელი.

3 (სამი) წლიან მოვლა-პატრონობაზე პასუხისმებელი პირი: **გურამ ოქრუაშვილი პ/ნ: 01008021624**

ვალდებულება: 3 წლიან მოვლა-პატრონობაზე პასუხისმგებელი პირი ვალდებულია კვარტალში ერთხელ წარადგინოს დარგული მწვანე ნარგავების ფოტომასალა ქ. თბილისის მუნიციპალიტეტის მერიის გარემოს დაცვის საქალაქო სამსახურში.

მინდვრის ნეკერჩხალი (Acer Camoreste)

სასიცოცხლო ფორმა - ფოთლოვანი ხე

დახასიათება: სწრაფად მზარდი, ყინვაგამძლე, გვალვაგამძლე, ქარისადმი მდგრადი, მზის და სინათლის მოყვარული, ზომიერად ჩრდილის ამტანი, ფოთოლმცვივანი. მცენარე ადვილად ეგუება ყველა ტიპის ნიადაგს, თუმცა უპირატესობას ანიჭებს ფხვიერ, ქვიშიან, თიხნარ და ზომიერად ტენიან, ნეიტრალურ, ტუტე ნიადაგს.







Scan QR code



Scan QR code

გრძელფოთოლა იფანი (Fraxninus Angustifolia)

სასიცოცხლო ფორმა - ფოთლოვანი ხე-მცენარე

დახასიათება: სწრფად მზარდი, გვალვაგამძლე, ყინვაგამძლე, ფოთოლმცვივანი, სინათლის მოყვარული და ნახევრად ჩრდილის მოყვარული. უყვარს ზომიერი კლიმატი და ნაყოფიერი ნიადაგი, აქვს რბილი მერქანი, მუქი რუხი და ნახეთქებიანი ქერქი.





იტალიური ფიჭვი (PINUS PINEA)

სასიცოცხლო ფორმა - წიწვოვანი ხე-მცენარე, მარადმწვანე

დახასიათება: სწრაფად მზარდი, გვალვა გამძლე, ყინვა გამძლე, სინათლის მოყვარული, ნიადაგის მიმართ პრეტენზიული არ არის, ეგუება მშრალ, მწირ და კლოვან ნიადაგს.









Scan QR code



Scan QR code

წითელი დეკორატიული ტყემალი (PRUNUS PISARDI NIGRA)

სასიცოცხლო ფორმა- ფოთლოვანი ხე-მცენარე

დახასიათება: ყინვაგამძლე, გვალვაგამძლე, ფოთოლმცივანი, სინათლის, სითბოს და ტენის მოყვარული. ქარისადმი ზომიერად მდგრადი, გამძლეა დაავადებებისა და მავნებლების მიმართ. წითელი ტყემალი კულტივირებლი, გამოყვანილი ჰიბრიდული სახეობაა და მისი ნაყოფი საკვებად უვარგისია.







Scan QR code

ამერიკული ცაცხვი (Tilia Americana)

სიცოცხლის ფორმა - ფოთვლოვანი ხე

დახასიათება: საშუალოდ მზარდი, ფოთოლმცვივანი, გვალვაგამძლე, მზის და სინათლის მოყვარული. ზომიერად ჩრდილის ამტანი, ქარისადმი მდგრადი, გამძლეა დაავადებებისა და მავნებლების მიმართ. მცენარე ნიადაგის მიმართ პრეტენზიული არ არის, თუმცა უპირატესობას ანიჭებს საშუალო ტენიანობის განათებულ, ნაყოფიერ და კარგად დრენირებულ ნიადაგს. ასევე მარტივად ადაპტირდება სხვა გარემო პირობებთან როგორიც არის, მშრალი თიხნარი და კლდოვანი ნიადაგი.





ხე–მცენარის დარგვა, ნიადაგის მომზადება და შემდგომი მოვლა–პატრონობა:

1. ნიადაგის მომზადება უნდა განხორციელდეს მექანიზებული წესით (სასურველია უახლესი ტექნიკის გამოყენებით) - მოხვნა, გადახვნა, გადაფარცხვა, დაპლანტაჟება. პირველ ეტაპზე დასარგავი ადგილი უნდა გაიწმინდოს ნაგვისგან, ქვებისგან, ამოიძირკოს ძირკვები და შემდეგ მოხდეს ორგანული/არაორგანული სასუქის შეტანის გზით ნიადაგის ნაყოფიერების განხორციელება, დასარგავი მწვანე ნარგავების კარგი ზრდა - განვითარების უზრუნველსაყოფად;
2. გადასარგავ ადგილზე ამოღებული უნდა იქნას ორმო; დასარგავი ორმოს დიამეტრი სასურველია გაითხაროს 0,5 – 0,9 მ. – ით მეტი, ხოლო სიღრმე 0,2–0,25 მ.–ით მეტი ვიდრე გადასარგავი ხის კომი;
3. სასურველია ამოღებულ ორმოს ჩაუტარდეს დეზინფექცია ნიადაგის მავნებლების და ნიადაგის პათოგენური სოკოების საწინააღმდეგოდ თანამედროვე პესტიციდების და ფუნგიციდების გამოყენებით, რათა თავიდან იქნას აცილებული რიგი დაზიანებები და დაავადებები, რომელსაც მცენარე იღებს ნიადაგიდან;
4. ორმოში სასურველია წინასწარ იქნეს შეტანილი 15-20 კგ. ორგანული სასუქი (გადამწვარი ნაკელი, ტორფნაკელიანი, ტორფდოლომიტიანი და სხვა).
5. დარგვა შესაძლებელია განხორციელდეს როგორც ხელით, ასევე მექანიზებული წესით - სპეც ტექნიკა;
6. ნერგის ქოთნიდან ამოღება უნდა მოხდეს განსაკუთრებული სიფრთხილის დაცვით, ფესვთა სისტემის დაზიანების გარეშე;
7. ნერგის მოთავსება ორმოში უნდა განხორციელდეს ხის პირვანდელი სივრცითი ორიენტაციის გათვალისწინებით;
8. ჩარგვის დროს არ უნდა დაზიანდეს მცენარის ფესვთა სისტემა, ღერო და ვარჯი;
9. კომით დარგვისას ორმოს კედლებს შორის სივრცე უნდა შეივსოს ნაყოფიერი ნიადაგის ნაზავით;
10. ხის დარგვის შემდგომ აუცილებელია ხის ღერის ფიქსირება არანაკლებ 2 მხრიდან;
11. ნერგის ირგვლივ უნდა გაკეთდეს სარწყავი ჯამი და მოხდეს ხის მორწყვა ნიადაგის სრულ გაჯირჯვებამდე.





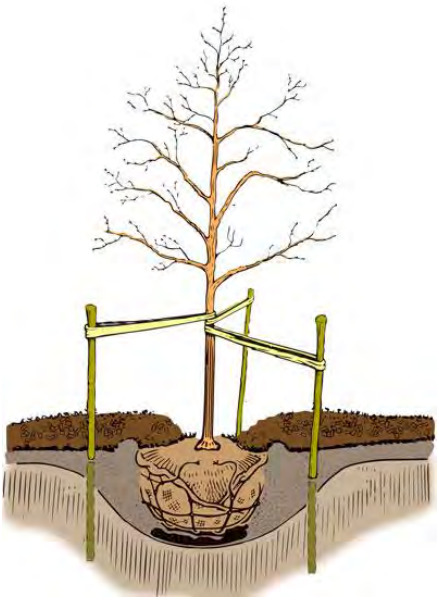

განაშენიანების რეგულირების გეგმა

ტოპოგრაფიული გეგმა

saqarTvelo

q. Tbilisi, winanauris q. #83

arasasoflo-sameurneo daniSnulebis miwis nakveTebis

topografiuli gegma

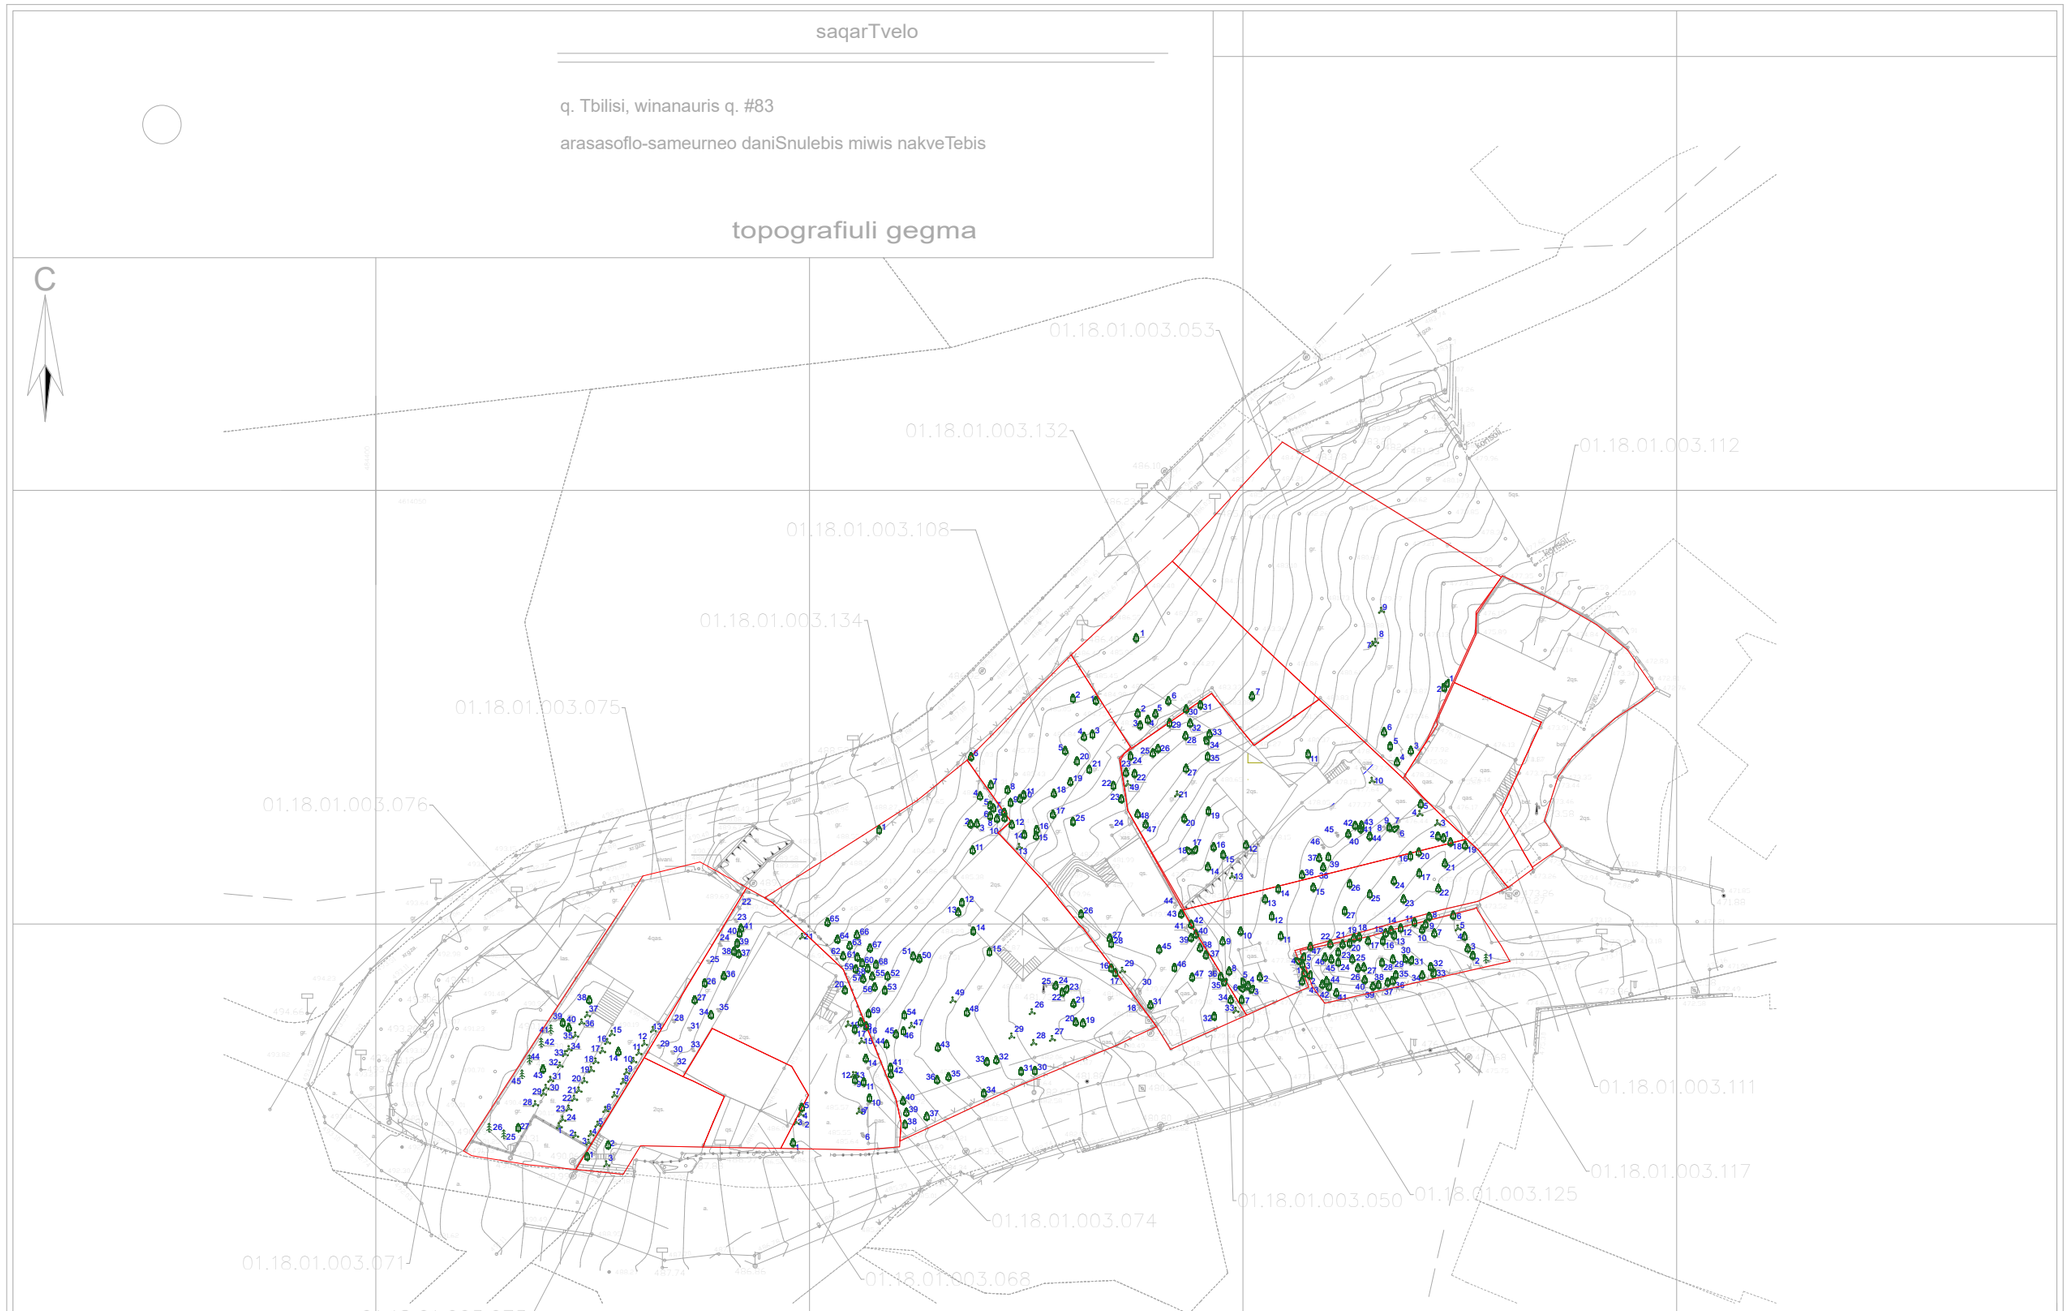

დაკვეთა	თარიღი	სტადია
	X/2021	პ.ჟ.

ტოპოგრაფიული გეგმა

შეასრულა:	ე.მირცხულავა		
ხელმძღვანელი:			
თანამდებობა:	მთავარი სპეციალისტი		

მისამართი:
ქ.თბილისი, ორთაჭალა

პროექტის დასახელება:
განაშენიანების რეგულირების გეგმა

ნახაზის კოდი : **C.V.C**

ფურცელი	ფურცლები	მასშტაბი
		1:1000

განაშენიანების რეგულირების გეგმა

ტოპოგრაფიული გეგმა შენობების განთავსებით



დამკვეთი: შპს "ტერამეტრიკა" **ID** 405630045

შემსრულებელი: შპს "ფორესთ კომპანი" **ID** 200272196

დაკვეთა	თარიღი	სტადია
	X/2021	გ.დ.

ტოპოგრაფიული გეგმა შენობების განთავსებით

გვარი	ი.მირცხულავა		
ხელმოწერა:			
თანამდებობა:	მთ.არქიტექტორი:		

მისამართი:
ქ.თბილისი, ორთაჭალა

პროექტის დასახელება:
განაშენიანების რეგულირების გეგმა

ნახაზის კოდი : C.I

ფურცელი	ფურცლები	მასშტაბი
		1:1000

განაშენიანების რეგულირების გეგმა

საპროექტო გენგეგმა - მოსაჭრელი და გადასარგველი ხეები

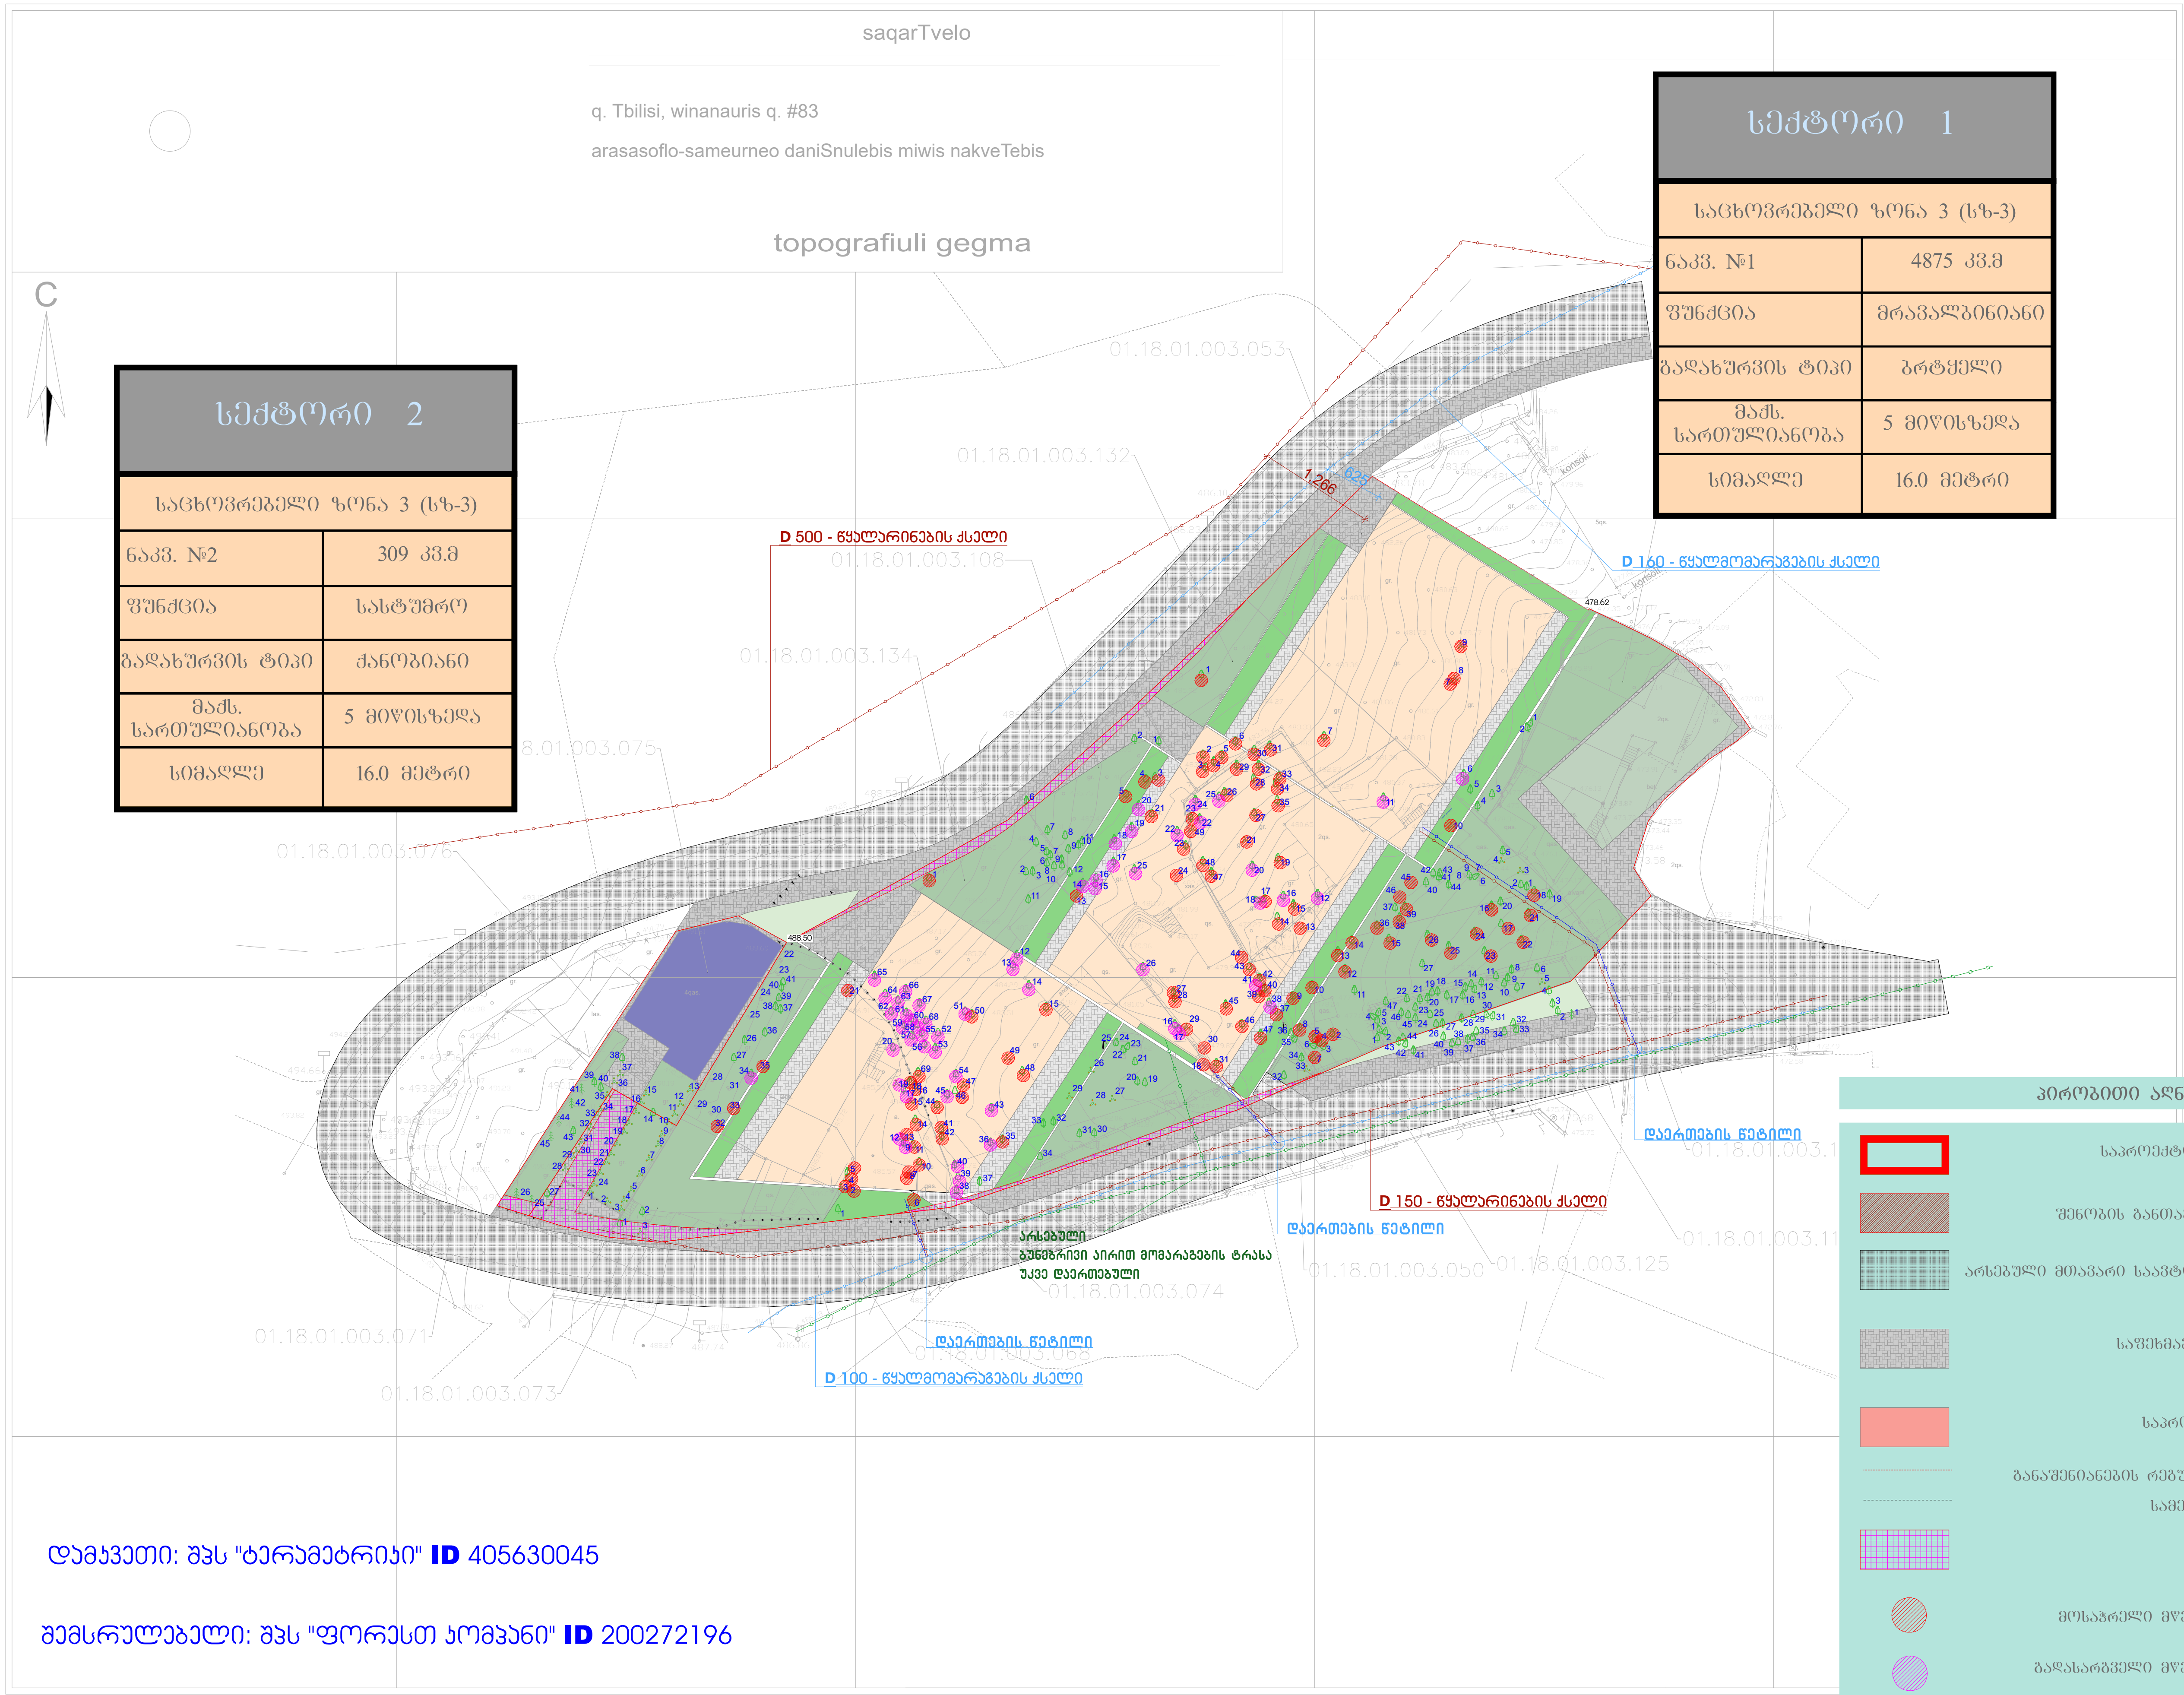

სექტორი 1	
საცხოვრებელი ზონა 3 (სზ-3)	
ნაკვ. №1	4875 კვ.მ
ფუნქცია	მრავალბინიანი
გადახურვის ტიპი	ბრტყელი
მაქს. სართულიანობა	5 მიწისზედა
სიმაღლე	16.0 მეტრი

სექტორი 2	
საცხოვრებელი ზონა 3 (სზ-3)	
ნაკვ. №2	309 კვ.მ
ფუნქცია	სასტუმრო
გადახურვის ტიპი	ქანობიანი
მაქს. სართულიანობა	5 მიწისზედა
სიმაღლე	16.0 მეტრი

პირობითი აღნიშვნები

- საპროექტო ტერიტორია
- შენობის განთავსების არეალი
- არსებული მთავარი საავტომობილო გზა (ტზ-1)
- საფეხმავლო შიდა გზა
- საპროექტო შენობა
- განაშენიანების რეგულირების ხაზი
- სამეზობლო მიჯნა
- სერვიტუტი
- მოსაჭრელი მწვანე ნარგავები
- გადასარგველი მწვანე ნარგავები

დამკვეთი: შპს "ტერამეტრიკი" **ID** 405630045

შემსრულებელი: შპს "ფორესთ კომპანი" **ID** 200272196

დაკვეთა	თარიღი	სტადია
	X/2021	გ.დ.

საპროექტო გენგეგმა მოსაჭრელი და გადასარგველი ხეები

გვარი	ხელმოწერა:	თანამდებობა:
ი.მიროცხულავა		მთ.არქიტექტორი:

მისამართი: ქ.თბილისი, ორთაჭალა

პროექტის დასახელება: განაშენიანების რეგულირების გეგმა

ნახაზის კოდი : C.I

ფურცელი	ფურცლები	მასშტაბი
		1:1000

0178, საქართველო, თბილისი, ც. დადიანის ქუჩა N7ბ, ოფისი N7; ტელ: 032 2 06 03 03 მობ: (+995) 591230602 ; (+995) 555606226, Email: Nurserygeorgia@gmail.com; LLcsilvagroup@gmail.com; Sabakobakhidze94@gmail.com 0178, Georgia, Tbilisi, Ts. Dadiani str. 7b, office N7

N	საკადასტრო კოდი	ფართობი კვ.მ.	სექტორი	მწვანე ნარგავები	სამშენებლო სამუშაოებს ხელს უშლის		
				ძირი (ცალი)	გადარგვა	მოჭრა	მთლიანი რაოდენობა
1	01.18.01.003.112	322	N1 -სზ3	7	არ უშლის ხელს		
2	01.18.01.003.111	189		2	არ უშლის ხელს		
3	01.18.01.003.134	945		69	28	15	43
4	01.18.01.003.108	550		47	12	21	33
5	01.18.01.003.074	418		41	6	18	24
6	01.18.01.003.073	116		3	არ უშლის ხელს		
7	01.18.01.003.068	122		0	არ უშლის ხელს		
8	01.18.01.003.117	143		47	არ უშლის ხელს		
9	01.18.01.003.132	313		7	0	7	7
10	01.18.01.003.050	587		49	8	26	34
11	01.18.01.003.053	725		9	1	3	4
12	01.18.01.003.125	300		27	0	19	19
13	01.18.01.003.075	454	N2 სზ-3	45	არ უშლის ხელს		
მთლიანი ფართობი		5184	მცენარეების რაოდენობა	353	55	109	164

	სექტორი N1	სექტორი N2
ფუნქციორი ზონა	სზ-3	სზ-3
ფართობი კვ.მ	4875	309
კ-1	0.5	0.5
კ-2	1.5	1.5
კ-3	0.3	0.3
კ-3-ის ფართობი (კოეფიციენტი x0.3)	1463	93
კ-3 ის ფართობი (განსაზღვრულია)	1463	93

01.18.01.003.074

განთავსებულია -41 ძირი მწვანე ნარგავი
გადარგვა - 6 ძირი მწვანე ნარგავი
მოჭრა - 18 ძირი მწვანე ნარგავი

	რიგ N	ხის N	სახეობა	Do დიამეტრი 10სმ-ზე	ჯგუფები 1სმ-დან-4სმ-მდე ცალი	H სიმაღლე მ	მდგომარეობა	შენიშვნა/მახასიათებლები
ღობისქვეშ	1	9	წყავი (Prúnus laurocérasus)	16.2		3	ჯანსაღი	ორკაპი, შესაძლებელია გადარგვა, გახარების ალბათობა მაღალი
	2	12	იუკა (Yucca)	3.8		1	ჯანსაღი	შესაძლებელია გადარგვა, გახარების ალბათობა მაღალი
	3	17	ლიმონი (Citrus limon)	3.5		1.5	ჯანსაღი	შესაძლებელია გადარგვა, გახარების ალბათობა მაღალი
	4	19	ეონიმუსი (Euonymus japonicus)	2.2		1	ჯანსაღი	შესაძლებელია გადარგვა, გახარების ალბათობა მაღალი
	5	20	დაფნა (Laurus nobilis)	18.2		6.5	ჯანსაღი	შესაძლებელია გადარგვა, გახარების ალბათობა მაღალი
	6	34	ხურმა (Diospyros lotus)	4.8		3	ჯანსაღი	შესაძლებელია გადარგვა, გახარების ალბათობა მაღალი

მოჭრა

რიგ N	ხის N	სახეობა	Do დიამეტრი 10სმ-ზე	ჯგუფები 1სმ-დან-4სმ-მდე ცალი	H სიმაღლე მ	მდგომარეობა	შენიშვნა/ მახასიათებლები
1	2	ვაზი (Vitis)		3		ჯანსაღი	ჯგუფში 3 ერთეული, ხილ-კენკროვანი
2	3	ვარდი (Rosa)		5	2	ჯანსაღი	ჯგუფში 5 ერთეული, შესაძლებელია გადარგვა, გახარების ალბათობა მაღალი
3	4	ატამი (Prúnus pérsica)		3	2	ჯანსაღი	ჯგუფში 3 ერთეული, ხილ-კენკროვანი
4	5	ვარდი (Rosa)	1.9		1	ჯანსაღი	შესაძლებელია გადარგვა, გახარების ალბათობა მაღალი
5	6	ვაზი (Vitis)	4.5			ჯანსაღი	ხილ-კენკროვანი
6	7	ვაზი (Vitis)	4.8			ჯანსაღი	ხილ-კენკროვანი
7	8	ვარდი (Rosa)	2.2		1	ჯანსაღი	შესაძლებელია გადარგვა, გახარების ალბათობა მაღალი
8	10	ქლიავი (Prunus domestica)	8.3		3.5	ჯანსაღი	ხილ-კენკროვანი
9	11	ალუჩა (Prunus vachuschtii)	21.7		5	ჯანსაღი	ორკაპი, ხილ-კენროვანი
10	13	ვარდი (Rosa)	4.5		1	ჯანსაღი	მრავალღეროიანი, შესაძლებელია გადარგვა გახარების ალბათობა მაღალი
11	14	კარალიოკი (Diospyros kaki)	5.7		3.5	ჯანსაღი	ხილ-კენკროვანი
12	15	ვარდი (Rosa)		11	1	ჯანსაღი	ჯგუფში 11 ერთეული, შესაძლებელია გადარგვა გახარების ალბათობა მაღალი
13	16	ალუბალი (Prunus cerasus)	24.5		1.5	ზეხმელი	ხილ-კენკროვანი
14	18	ალუჩა (Prunus vachuschtii)	10.8		4.5	ჯანსაღი	ხილ-კენკროვანი
15	21	ვარდი (Rosa)	8.9		1	ჯანსაღი	შესაძლებელია გადარგვა, გახარების ალბათობა მაღალი
16	32	ვაზი (Vitis)		3		ჯანსაღი	ჯგუფში 3 ერთეული, ხილ-კენკროვანი
17	33	ვაზი (Vitis)		2		ჯანსაღი	ჯგუფში 2 ერთეული, ხილ-კენკროვანი
18	35	ვაზი (Vitis)	1.6			ჯანსაღი	ხილ-კენკროვანი

01.18.01.003.132

განთავსებულია -7 ძირი მწვანე ნარგავი
გადარგვა - 0 ძირი მწვანე ნარგავი
მოჭრა - 7 ძირი მწვანე ნარგავი

	რიგ N	ხის N	სახეობა	Do დიამეტრი 10სმ-ზე	ჯგუფები 1სმ-დან-4სმ-მდე ცალი	H სიმაღლე მ	მდგომარეობა	შენიშვნა/ მახასიათებლები
მოჭრა	1	1	ნუში ჩვეულებრივი (Amygdalus communis)	28.7		6	ჯანსაღი	ხილ-კენკროვანი
	2	2	ნუში ჩვეულებრივი (Amygdalus communis)		4	3	ჯანსაღი	ჯგუფში 4 ერთეული, ხილ-კენკროვანი
	3	3	ნუში ჩვეულებრივი (Amygdalus communis)	9.2		3.5	ჯანსაღი	ხილ-კენკროვანი
	4	4	ნუში ჩვეულებრივი (Amygdalus communis)	8.9		3	ჯანსაღი	ხილ-კენკროვანი
	5	5	ნუში ჩვეულებრივი (Amygdalus communis)	7.6		3.5	ჯანსაღი	ხილ-კენკროვანი
	6	6	ნუში ჩვეულებრივი (Amygdalus communis)	9.6		3.5	ჯანსაღი	ხილ-კენკროვანი
	7	7	ნუში ჩვეულებრივი (Amygdalus communis)	28.3		5.5	ჯანსაღი	ხილ-კენკროვანი

01.18.01.003.050

განთავსებულია - 49 ძირი მწვანე ნარგავი
გადარგვა - 8 ძირი მწვანე ნარგავი
მოჭრა - 26 ძირი მწვანე ნარგავი

გადარგვა

რიგ N	ხის N	სახეობა	Do დიამეტრი 10სმ-ზე	ჯგუფები 1სმ-დან-4სმ-მდე ცალი	ჯგუფები 4.1სმ-დან-8სმ-მდე ცალი	H სიმაღლე მ	მდგომარეობა	შენიშვნა/ მახასიათებლები
1	11	არღავანი (Cercis siliquastrum)	21.3			4.5	ჯანსაღი	შესაძლებელია გადარგვა, გახარების ალბათობა მაღალი
2	12	დაფნა (Laurus nobilis)	22.3			4	ჯანსაღი	შესაძლებელია გადარგვა, გახარების ალბათობა მაღალი
3	16	დაფნა (Laurus nobilis)	16.6			1	ჯანსაღი	გადაჭრილზე ამონაყარი, შესაძლებელია გადარგვა, გახარების ალბათობა მაღალი
4	18	დაფნა (Laurus nobilis)			5	4	ჯანსაღი	ჯგუფში 5 ერთეული, შესაძლებელია გადარგვა, გახარების ალბათობა მაღალი
5	20	კაკლის ხე (Juglans regia)	5.7			6	ჯანსაღი	შესაძლებელია გადარგვა, გახარების ალბათობა მაღალი
6	22	აკაკი კავკასიური (Celtis caucasica)		2		3.5	ჯანსაღი	ჯგუფში 2 ერთეული, შესაძლებელია გადარგვა, გახარების მაღალი ალბათობა
7	24	აკაკი კავკასიური (Celtis caucasica)		2		4	ჯანსაღი	ჯგუფში 2 ერთეული, შესაძლებელია გადარგვა, გახარების ალბათობა მაღალი
8	25	დაფნა (Laurus nobilis)	5.1			1.5	ჯანსაღი	ორკაპი, შესაძლებელია გადარგვა, გახარების ალბათობა მაღალი

მოჭრა	რიგ N	ხის N	სახეობა	Do დიამეტრი 10სმ-ზე	ჯგუფები 1სმ-დან-4სმ-მდე ცალი	ჯგუფები 4.1სმ-დან-8სმ-მდე ცალი	H სიმაღლე მ	მდგომარეობა	შენიშვნა/ მახასიათებლები
	1	10	ვარდი (Rosa)	13.1			2	ჯანსაღი	შესაძლებელია გადარგვა, გახარების ალბათობა მაღალი
	2	13	იასამანი (Syringa)	15.0			5	ჯანსაღი	შესაძლებელია გადარგვა, გახარების ალბათობა მაღალი
	3	14	იასამანი Syringa	16.2			2	ხმობადი	გადატეხილი გულის სიდამპლე 75% ხმელი
	4	15	შინდი (Cornus)	8.6			4	ჯანსაღი	ხილ-კენკროვანი
	5	17	ლეღვი (Ficus carica)	35.0			2.5	ჯანსაღი	ხილ-კენკროვანი
	6	19	ნუში ჩვეულებრივი (Amygdalus communis)	39.5			7	ხმობადი	გადაბერებელი
	7	21	იასამანი (Syringa)		2		4	ჯანსაღი	შესაძლებელია გადარგვა, გახარების ალბათობა მაღალი
	8	23	თუთა (Morus)	20.7			4	ზეხმელი	
	9	26	ნუში ჩვეულებრივი (Amygdalus communis)	17.5			5	ჯანსაღი	ხილ-კენკროვანი
	10	27	ნუში ჩვეულებრივი (Amygdalus communis)	11.5			6	ჯანსაღი	ხილ-კენკროვანი
	11	28	ნუში ჩვეულებრივი (Amygdalus communis)	17.8			5.5	ჯანსაღი	ორკაპი, ხილ-კენკროვანი
	12	29	ნუში ჩვეულებრივი (Amygdalus communis)	21.3			6.5	ჯანსაღი	ხილ-კენკროვანი
	13	30	ნუში ჩვეულებრივი (Amygdalus communis)	9.6			3	ჯანსაღი	ბეტონში ამოსული, ხილ-კენკროვანი
	14	31	ნუში ჩვეულებრივი (Amygdalus communis)	13.4			3.5	ჯანსაღი	ბეტონში ამოსული, ხილ-კენკროვანი
	15	32	ნუში ჩვეულებრივი (Amygdalus communis)	36.6			8	ზეხმელი	ქარქცეული, ხილ-კენკროვანი
	16	33	ბროწეული (Punica granatum)	14.3			3.5	ჯანსაღი	მრავალღეროიანი, ხილ-კენკროვანი
	17	34	ბროწეული (Punica granatum)	47.1			4	ჯანსაღი	მრავალღეროიანი, ხილ-კენკროვანი
	18	35	ბროწეული (Punica granatum)	7.3			2	ჯანსაღი	სამკაპი, ხილ-კენკროვანი
	19	36	ქლიავი (Prunus domestica)	11.1			6	ჯანსაღი	ხილ-კენკროვანი
	20	38	მუშმალა (eriobotrya japonica)	23.2			7	ჯანსაღი	ხილ-კენკროვანი
	21	39	კარალიოკი (Diospyros kaki)	23.9			6	ჯანსაღი	სურო შემოხვეული, ხილ-კენკროვანი
	22	45	ვაზი (Vitis)		2			ჯანსაღი	ხილ-კენკროვანი
	23	46	ვაზი (Vitis)		3			ჯანსაღი	ხილ-კენკროვანი
	24	47	ჭერამი (Prunus armeniaca)	33.4			1.5	ზეხმელი	გადანაბელი
	25	48	ჭერამი (Prunus armeniaca)	23.9			1.5	ზეხმელი	გადანაბელი
	26	49	ასკილი (Rosa)		4		2	ჯანსაღი	ჯგუფში 4 ერთეული, ხილ-კენკროვანი

01.18.01.003.108

განთავსებულია - 47 ძირი მწვანე ნარგავი
გადარგვა - 12 ძირი მწვანე ნარგავი
მოჭრა - 21 ძირი მწვანე ნარგავი

გადარგვა

რიგ N	ხის N	სახეობა	Do დიამეტრი 10სმ-ზე	ჯგუფები 1სმ-დან-4სმ-მდე ცალი	H სიმაღლე მ	მდგომარეობა	შენიშვნა/ მახასიათებლები
1	14	ხე მყრალი (Ailanthus altissima)		3	4.5	ჯანსაღი	ჯგუფში 3 ერთეული, შესაძლებელია გადარგვა გახარების ალბათობა მაღალი
2	15	ხე მყრალი (Ailanthus altissima)	25.8		5	ჯანსაღი	შესაძლებელია გადარგვა, გახარების ალბათობა მაღალი
3	16	ხე მყრალი (Ailanthus altissima)	20.1		5	ჯანსაღი	შესაძლებელია გადარგვა, გახარების ალბათობა მაღალი
4	17	ხე მყრალი (Ailanthus altissima)		11	1.5	ჯანსაღი	ჯგუფში 11 ერთეული, შესაძლებელია გადარგვა, გახარების ალბათობა მაღალი
5	18	ხე მყრალი (Ailanthus altissima)		15	1.5	ჯანსაღი	ჯგუფში 15 ერთეული, შესაძლებელია გადარგვა, გახარების ალბათობა მაღალი
6	19	ხე მყრალი (Ailanthus altissima)		8	1.5	ჯანსაღი	ჯგუფში 8 ერთეული, შესაძლებელია გადარგვა, გახარების ალბათობა მაღალი
7	20	ხე მყრალი (Ailanthus altissima)		12	2.5	ჯანსაღი	ჯგუფში 12 ერთეული, შესაძლებელია გადარგვა, გახარების ალბათობა მაღალი
8	22	აკაკი კავკასიური (Celtis caucasica)	1.9		2.5	ჯანსაღი	შესაძლებელია გადარგვა, გახარების ალბათობა მაღალი
9	25	აკაკი კავკასიური (Celtis caucasica)	21.7		3	ჯანსაღი	შესაძლებელია გადარგვა, გახარების ალბათობა მაღალი
10	26	ხე მყრალი (Ailanthus altissima)	11.5		5.5	ჯანსაღი	შესაძლებელია გადარგვა, გახარების ალბათობა მაღალი
11	38	დაფნა (Laurus nobilis)	12.7		6	ჯანსაღი	შესაძლებელია გადარგვა, გახარების ალბათობა მაღალი
12	41	პალმა (Palmae)	3.5		1.5	ჯანსაღი	შესაძლებელია გადარგვა, გახარების ალბათობა მაღალი

მოჭრა	რიგ N	ხის N	სახეობა	Do დიამეტრი 10სმ-ზე	ჯგუფები 1სმ-დან-4სმ-მდე ცალი	H სიმაღლე მ	მდგომარეობა	შენიშვნა/ მახასიათებლები
	1	3	ნუში ჩვეულებრივი (Amygdalus communis)	4.1		2	ჯანსაღი	ხილ-კენკროვანი, ხილ-კენკროვანი
	2	4	ბროწეული (Punica granatum)		9	2.5	ჯანსაღი	ჯგუფში 9 ერთეული, ხილ-კენკროვანი
	3	5	ნუში ჩვეულებრივი (Amygdalus communis)	43.0		3	ჯანსაღი	გადაჭრილზე ამონაყარი, ხილ-კენკროვანი
	4	13	თხილი (Corylus avellana)		4	2	ჯანსაღი	ჯგუფში 4 ერთეული, შესაძლებელია გადარგვა, გახარების ალბათობა მაღალი
	5	21	ნუში ჩვეულებრივი (Amygdalus communis)		2	2	ჯანსაღი	ჯგუფში 2 ერთეული, ხილ-კენკროვანი
	6	23	ბროწეული (Punica granatum)	1.6		3.5	ჯანსაღი	ორკაპი, ხილ-კენკროვანი
	7	24	ვაზი (Vitis)	9.9		2	ჯანსაღი	ხილ-კენკროვანი
	8	27	მუშმალა (eriobotrya japonica)	1.6		1	ჯანსაღი	ხილ-კენკროვანი
	9	28	ალუბალი (Prunus cerasus)	2.5		2.5	ჯანსაღი	ხილ-კენკროვანი
	10	29	ვაზი (Vitis)		5	2	ჯანსაღი	ჯგუფში 5 ერთეული, ხილ-კენკროვანი
	11	30	ვაზი (Vitis)	1.6			ჯანსაღი	ხილ-კენკროვანი
	12	31	ჭერამი (Prunus armeniaca)	5.1		2.5	ჯანსაღი	ხილ-კენროვანი
	13	37	მუშმალა (eriobotrya japonica)		2	1.5	ჯანსაღი	ჯგუფში 2 ერთეული, ხილ-კენკროვანი
	14	39	ზღმარტლი (Mespilus germanica)	2.5		2	ჯანსაღი	ხილ-კენკროვანი
	15	40	იასამანი (Syringa)	1.3		1.5	ჯანსაღი	შესაძლებელია გადარგვა, გახარების ალბათობა მაღალი
	16	42	ჭერამი (Prunus armeniaca)	5.7		3	ჯანსაღი	ხილ-კენკროვანი

	17	43	ბროწეული (Punica granatum)		5	2.5	ჯანსაღი	ჯგუფში 5 ერთეული, ხილ-კენკროვანი
	18	44	ვაზი (Vitis)	4.5			ჯანსაღი	ხილ-კენკროვანი
	19	46	მუშმალა (eriobotrya japonica)	2.2		1	ჯანსაღი	ხილ-კენკროვანი
	20	45	ნუში ჩვეულებრივი (Amygdalus communis)	75.5		8	გადაბერებული	ხილ-კენკროვანი
	21	47	ვაშლი (Malus)	9.2		4.5	ჯანსაღი	ხილ-კენკროვანი

01.18.01.003.125

განთავსებულია - 47 ძირი მწვანე ნარგავი
გადარგვა - 0 ძირი მწვანე ნარგავი
მოჭრა - 19 ძირი მწვანე ნარგავი

	რიგ N	ხის N	სახეობა	Do დიამეტრი 10სმ-ზე	H სიმაღლე მ	მდგომარეობა	შენიშვნა/ მახასიათებლები
მოჭრა	1	2	კაკლის ხე (Juglans regia)	24.5	2	ზეხმელი	
	2	4	ჭერამი (Prunus armeniaca)	5.4	2	ჯანსაღი	ხილ-კენკროვანი
	3	5	ლეღვი (Ficus carica)	4.8	3.5	ჯანსაღი	ხილ-კენკროვანი
	4	7	ბროწეული (Punica granatum)		2	ჯანსაღი	ჯგუფში 3 ერთეული, ხილ-კენკროვანი
	5	8	ლეღვი (Ficus carica)		3.5	ჯანსაღი	ჯგუფში 5 ერთეული, ხილ-კენკროვანი
	6	9	კარალიოკი (Diospyros kaki)	18.5	4.5	ზეხმელი	ხილ-კენკროვანი
	7	10	კარალიოკი (Diospyros kaki)	19.4	5.5	ჯანსაღი	ხილ-კენკროვანი
	8	12	ბროწეული (Punica granatum)	29.3	6	ჯანსაღი	ხილ-კენკროვანი
	9	13	კომში (Cydonia)	20.4	6.5	ჯანსაღი	ორკაპი, ხილ-კენკროვანი

	10	14	შინდი (cornus mas l.)	16.6	6	ჯანსაღი	ხილ-კენკროვანი
	11	15	ჭერამი (Prunus armeniaca)	29.9	8.5	ხმობადი	80% ხმელი, ხილ-კენკროვანი
	12	16	ბროწეული (Punica granatum)	21.7	7	ჯანსაღი	ხილ-კენკროვანი
	13	17	ლეღვი (Ficus carica)		2	ჯანსაღი	ჯგუფში 28 ერთეული
	14	18	ლეღვი (Ficus carica)	44.9	4	ჯანსაღი	მრავალღეროიანი
	15	21	ლეღვი (Ficus carica)	36.6	1.5	ჯანსაღი	ორკაპი, გადაჭრილი, ჯანსაღი ამონაყარი
	16	22	ხემყრალი (Ailanthus altissima)	27.1	0.5	ზეხმელი	დამპალი კუნძი, გადატეხილი
	17	23	ალუბალი (Prunus cerasus)	14.3	2	ზეხმელი	ხილ-კენკროვანი
	18	24	ტყემალი (Prúnus cerasiféra)	8.6	2	ზეხმელი	ხილ-კენკროვანი
	19	25	ლეღვი (Ficus carica)	7.6	2.5	ზეხმელი	ხილ-კენკროვანი

01.18.01.003.134

განთავსებულია - 69 ძირი მწვანე ნარგავი
გადარგვა - 28 ძირი მწვანე ნარგავი
მოჭრა - 15 ძირი მწვანე ნარგავი

	რიგ N	ხის N	სახეობა	Do დიამეტრი 10სმ-ზე	ჯგუფები 1სმ-დან-4სმ-მდე ცალი	ჯგუფები 4.1სმ-დან-8სმ-მდე ცალი	H სიმაღლე მ	მდგომარეობა	შენიშვნა/ მახასიათებლები
გადარგვა	1	12	ხე მყრალი (Ailanthus altissima)	9.2			8	ჯანსაღი	შესაძლებელია გადარგვა, გახარების ალბათობა მაღალი
	2	13	ხე მყრალი (Ailanthus altissima)	21.0			7.5	ჯანსაღი	ორკაპი, შესაძლებელია გადარგვა, გახარების ალბათობა მაღალი
	3	14	ხე მყრალი (Ailanthus altissima)		7		3.5	ჯანსაღი	ჯგუფში 7 ერთეული, შესაძლებელია გადარგვა გახარების ალბათობა მაღალი
	4	16	თუთა (Morus)	19.7		2	6	ჯანსაღი	ორკაპი, შესაძლებელია გადარგვა, გახარების ალბათობა მაღალი
	5	17	თუთა (Morus)	17.2		2	6	ჯანსაღი	ორკაპი, შესაძლებელია გადარგვა, გახარების ალბათობა მაღალი

6	36	აკაკი კავკასიური (Celtis australis)	20.1			5	ჯანსაღი	შესაძლებელია გადარგვა, გახარების ალბათობა მაღალი
7	38	დაფნა (Laurus nobilis)	11.1			4	ჯანსაღი	შესაძლებელია გადარგვა, გახარების ალბათობა მაღალი
8	40	თუთა (Morus)	12.4			8	ჯანსაღი	შესაძლებელია გადარგვა, გახარების ალბათობა მაღალი
9	43	კაკლის ხე (Juglans regia)	25.8			8.5	ჯანსაღი	შესაძლებელია გადარგვა, გახარების ალბათობა მაღალი
10	45	აკაკი კავკასიური (Celtis australis)	22.3			6	ჯანსაღი	შესაძლებელია გადარგვა, გახარების ალბათობა მაღალი
11	51	თუთა (Morus)	18.5			4	ჯანსაღი	შესაძლებელია გადარგვა, გახარების ალბათობა მაღალი
12	52	აკაკი კავკასიური (Celtis australis)		15		3	ჯანსაღი	ჯგუფში 15 ერთეული, შესაძლებელია გადარგვა, გახარების ალბათობა მაღალი
13	53	აკაკი კავკასიური (Celtis australis)	22.0			4.5	ჯანსაღი	მრავალღეროიანი, შესაძლებელია გადარგვა გახარების ალბათობა მაღალი
14	54	აკაკი კავკასიური		10		3	ჯანსაღი	ჯგუფში 10 ერთეული, შესაძლებელია

		(Celtis australis)						გადარგვა გახარების ალბათობა მაღალი
	15	55	აკაკი კავკასიური (Celtis australis)		8		3.5	ჯანსაღი	ჯგუფში 8 ერთეული, შესაძლებელია გადარგვა, გახარების ალბათობა მაღალი
	16	56	აკაკი კავკასიური (Celtis australis)	17.5			3.5	ჯანსაღი	ოთხ ღეროიანი, შესაძლებელია გადარგვა, გახარების ალბათობა მაღალი
	17	57	აკაკი კავკასიური (Celtis australis)		4		3.5	ჯანსაღი	ჯგუფში 4 ერთეული, შესაძლებელია გადარგვა, გახარების ალბათობა მაღალი
	18	58	აკაკი კავკასიური (Celtis australis)	9.6			3.5	ჯანსაღი	შესაძლებელია გადარგვა, გახარების ალბათობა მაღალი
	19	59	აკაკი კავკასიური (Celtis australis)	15.3			5	ჯანსაღი	ხუთღეროიანი, შესაძლებელია გადარგვა, გახარების ალბათობა მაღალი
	20	60	აკაკი კავკასიური (Celtis australis)	19.4			3	ჯანსაღი	მრავალღეროიანი, შესაძლებელია გადარგვა გახარების ალბათობა მაღალი
	21	61	აკაკი კავკასიური (Celtis australis)	4.1			4	ჯანსაღი	შესაძლებელია გადარგვა, გახარების ალბათობა მაღალი

	22	62	აკაკი კავკასიური (Celtis australis)	23.6			5	ჯანსაღი	შესაძლებელია გადარგვა, გახარების ალბათობა მაღალი
	23	63	აკაკი კავკასიური (Celtis australis)	23.6			4	ჯანსაღი	შესაძლებელია გადარგვა, გახარების ალბათობა მაღალი
	24	64	აკაკი კავკასიური (Celtis australis)	26.8			4	ჯანსაღი	შესაძლებელია გადარგვა, გახარების ალბათობა მაღალი
	25	65	აკაკი კავკასიური (Celtis australis)	4.5			2.5	ჯანსაღი	შესაძლებელია გადარგვა, გახარების ალბათობა მაღალი
	26	66	აკაკი კავკასიური (Celtis australis)	9.9			2.5	ჯანსაღი	ორკაპი, შესაძლებელია გადარგვა, გახარების ალბათობა მაღალი
	27	67	აკაკი კავკასიური (Celtis australis)	18.8			4	ჯანსაღი	მრავალღეროიანი, შესაძლებელია გადარგვა გახარების ალბათობა მაღალი
	28	68	აკაკი კავკასიური (Celtis australis)		7		3.5	ჯანსაღი	ჯგუფში 7 ერთეული, შესაძლებელია გადარგვა გახარების ალბათობა მაღალი

მოჭრა	რიგ	ხის	სახეობა	Do	ჯგუფები		H	მდგომარეობა	შენიშვნა/ მახასიათებლები
	N	N		დიამეტრი	1სმ-დან-4სმ-მდე	4.1სმ-დან-8სმ-მდე	სიმაღლე		
				10სმ-ზე	ცალი	ცალი	მ		
	1	1	ნუში ჩვეულებრივი (Amygdalus communis)			3	3	ჯანსაღი	ჯგუფში 3 ერთეული, ხილ-კენკროვანი
	2	15	ნუში ჩვეულებრივი (Amygdalus communis)	18.5			7	ჯანსაღი	ხილ-კენკროვანი
	3	18	ვაზი (Vitis)		3			ჯანსაღი	ჯგუფში 3 ერთეული, ხილ-კენკროვანი
	4	35	უნაბი (Zizyphus)	36.6			3	ჯანსაღი	ხილ-კენკროვანი
	5	37	ტყემალი (Prúnus cerasiféra)	14.3			6	ჯანსაღი	ხილ-კენკროვანი
	6	39	თხილი (Corylus avellana)			14	6	ჯანსაღი	ჯგუფში 14 ერთეული, შესაძლებელია გადარგვა, გახარების ალბათობა მაღალი
	7	41	ლეღვი (Ficus carica)	52.2			4.5	ჯანსაღი	ხილ-კენკროვანი
	8	42	ხე მყრალი (Ailanthus altissima)	17.5			6.5	ზეხმელი	ძირში გადატეხილი
	9	44	ქლიავი (Prunus domestica)	11.5			4	ზეხმელი	ხილ-კენკროვანი
	10	46	ბროწეული (Punica granatum)	51.6			5	ჯანსაღი	ორკაპი, ხილ-კენკროვანი
	11	47	იასამანი (Syringa)		27		2.5	ჯანსაღი	ჯგუფში 27 ერთეული, შესაძლებელია გადარგვა, გახარების ალბათობა მაღალი
	12	48	თუთა (Morus)	40.1			3	ხმობადი	გულის სიდამპლე, ფუღურო, მთავარი ღერო დაზიანებული და დამპალია
	13	49	იასამანი (Syringa)		24		5	ჯანსაღი	შესაძლებელია გადარგვა, გახარების ალბათობა მაღალი
	14	50	ვაშლი (Malus)	3.5			2	ჯანსაღი	ხილ-კენკროვანი
	15	69	ტყემალი (Prúnus cerasiféra)	4.5			3.5	ჯანსაღი	ხილ-კენკროვანი

01.18.01.003.053

განთავსებულია - 9 ძირი მწვანე ნარგავი
გადარგვა - 1 ძირი მწვანე ნარგავი
მოჭრა - 3 ძირი მწვანე ნარგავი

	რიგ	ხის	სახეობა	Do	ჯგუფები	H	მდგომარეობა	შენიშვნა/ მახასიათებლები
	N	N		დიამეტრი	1სმ-დან-4სმ-მდე	სიმაღლე		
მოჭრა				10სმ-ზე	ცალი	მ		
	1	7	შავჯაგა (Rhamnus pallasii Fisch)		6	1	ჯანსაღი	ჯგუფში 6 ერთეული, შესაძლებელია გადარგვა, გახარების ალბათობა მაღალი
	2	8	შავჯაგა (Rhamnus pallasii Fisch)		7	1	ჯანსაღი	ჯგუფში 7 ერთეული, შესაძლებელია გადარგვა, გახარების ალბათობა მაღალი
	3	9	შავჯაგა (Rhamnus pallasii Fisch)		5	0.5	ჯანსაღი	ჯგუფში 5 ერთეული, შესაძლებელია გადარგვა, გახარების ალბათობა მაღალი

	რიგ	ხის	სახეობა	Do	ჯგუფები	H	მდგომარეობა	შენიშვნა/ მახასიათებლები
	N	N		დიამეტრი	1სმ-დან-4სმ-მდე	სიმაღლე		
გადარგვა				10სმ-ზე	ცალი	მ		
	1	6	ხე მყრალი (Ailanthus altissima)		2	3	ჯანსაღი	ჯგუფში 2 ერთეული, შესაძლებელია გადარგვა, გახარების ალბათობა მაღალი

განაშენიანების რეგულირების გეგმა

კ3- კოეფიციენტის გამწვანების კროკები



სექტორი 1	
სზ-3	
სექტ. 1	4875 კვ.მ
მაქს.სიმაღლე	16 მ
კ1	0.5 - 2437 მ²
კ2	1.5 - 7507 მ²
კ3	0.3 - 1463 მ²

სექტორი 2	
სზ-3	
სექტ. 1	309 კვ.მ
მაქს.სიმაღლე	16 მ
კ1	0.5 - 155 მ²
კ2	1.5 - 476 მ²
კ3	0.3 - 93 მ²

დამკვეთი: შპს "ტერამეტრიკი" **ID** 405630045

შემსრულებელი: შპს "ფორესთ კომპანი" **ID** 200272196

დაკვეთა	თარიღი	სტადია
	X/2021	გ.დ.

კ3 კოეფიციენტის - გამწვანების კროკები

გვარი	ხელმოწერა:	თანამდებობა:
ი.მირცხულავა		მთ.არქიტექტორი:

მისამართი: ქ.თბილისი, ორთაჭალა

პროექტის დასახელება: განაშენიანების რეგულირების გეგმა

ნახაზის კოდი : C.I

ფურცელი	ფურცლები	მასშტაბი
		1:1000

სექტორი **N**1-ტერიტორიაზე შესანარჩუნებელი 189 ძირი გადასარგავი 55 ძირი და დასარგავი 31 ძირი მწვანე ნარგავი სრულად ითვისებს გაანშენიანების კ3 კოეფიციენტს

ამერიკული ცაცხვი	4 ცალი
იფანი გრძელფოთოლა	5 ცალი
იტალიური ფიჭვი	8 ცალი
მინდვრის ნეკერჩხალი 6 ძირი საკომპენსაციო რგვისთვის	8 ცალი
წითელი ტყემალი	6 ცალი



გადასარგავი და დასარგავი მწვანე ნარგავები 3 მეტრით დაშორდება საინჟინრო ქსელს

დამკვეთი: შპს "ტერამეტრიკი" **ID** 405630045

შემსრულებელი: შპს "ფორესთ კომპანი" **ID** 200272196

გამწვანების საპროექტო გეგმა

დაკვეთა	თარიღი	სტადია
	X/2021	გ.დ.

გვარი	ი.მირცხულავა		
ხელმოწერა:			
თანამდებობა:	მთ.არქიტექტორი:		

მისამართი:
ქ.თბილისი, ორთაჭალა

პროექტის დასახელება:
განაშენიანების რეგულირების გეგმა

ნახაზის კოდი : C.I

ფურცელი	ფურცლები	მასშტაბი
		1:1000

არსებული სიტუაციის ფოტომასალა





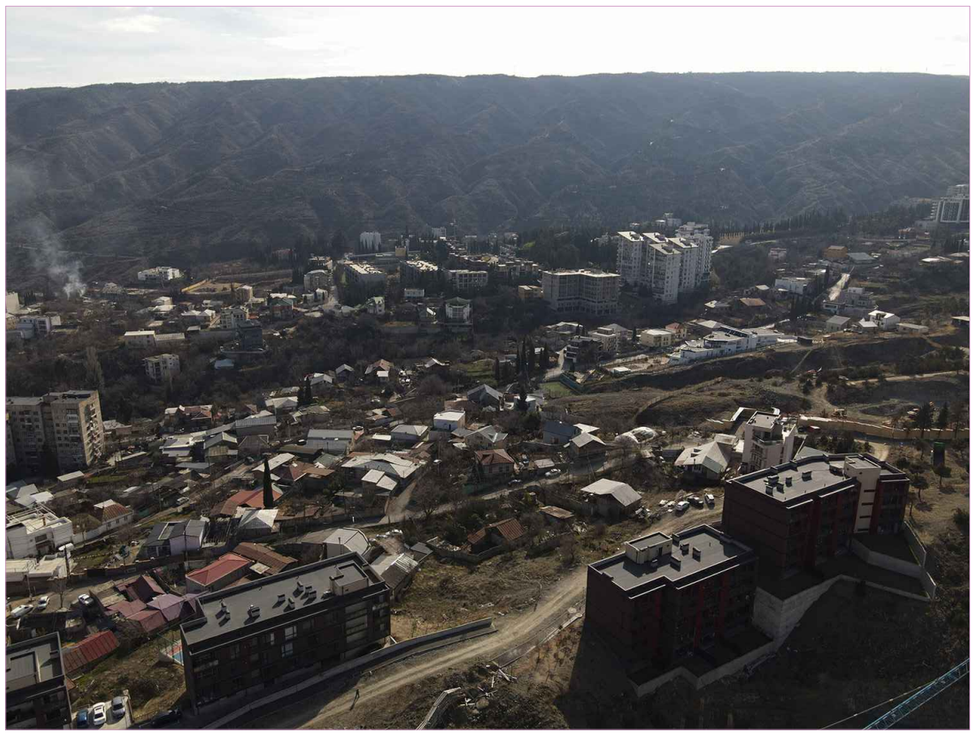



აქსონომეტრიული ხედი



აქსონომეტრიული ხედი



გამწვანების (დენდროლოგიური) პროექტი
საინფორმაციო დაფა

დამკვეთი: **გურამ ოქრუაშვილი პ/ნ: 01008021624**

საპროექტო ტერიტორია
საკადასტრო კოდი: **N 01.18.01.003.112; 01.18.01.003.111; 01.18.01.003.134; 01.18.01.003.108; 01.18.01.003.074; 01.18.01.003.073; 01.18.01.003.068; 01.18.01.003.075; 01.18.01.003.117; 01.18.01.003.132; 01.18.01.003.050; 01.18.01.003.053; 01.18.01.003.125**
მიწის ნაკვეთის ფართი: **5184 კვ.მ**
მისამართი: **ქალაქ თბილისი, წინანაურის ქუჩის მიმდებარედ**

ნებართვის გამცემი ორგანო:
ქ. თბილისის მუნიციპალიტეტის მერიის გარემოს დაცვის საქალაქო სამსახური

პროექტით გათვალისწინებული გამწვანების კოეფიციენტი - **კ3=0.3=1556 კვ.მ**

დენდროლოგიური პროექტის შეთანხმების თარიღი:
დენდროლოგიური პროექტის დასრულების თარიღი: **2027**

დასარგავი მწვანე ნარგავების სახეობა, რაოდენობა და პარამეტრები - **31 ძირი**:

- **ამერიკული ცაცხვი (TILIA AMERICANA) - 4 ძირი;**

სიმაღლე 3.5 მ-დან, გარშემოწერილობა 18 სმ-ზე მეტი, ხნოვანება 5-10 წლის.

- **გრძელფოთოლა იფანი (FRAXINUS ANGUSTIFOLIA) - 5 ძირი;**

სიმაღლე 3.5 მ-დან, გარშემოწერილობა 18 სმ-ზე მეტი, ხნოვანება 5-10 წლის.

- **იტალიური ფიჭვი (PINUS PINEA) - 8 ძირი;**

სიმაღლე 3.5 მ-დან, გარშემოწერილობა 18 სმ-ზე მეტი, ხნოვანება 5-10 წლის.

- **მინდვრის ნეკერჩხალი (ACER CAMPESTRE) - 8 ძირი**

სიმაღლე 3.5 მ-დან, გარშემოწერილობა 18 სმ-ზე მეტი, ხნოვანება 5-10 წლის.

- **წითელი დეკორატიული ტყემალი (PRUNUS PISARDI NIGRA) – 6 ძირი**

სიმაღლე 3.5 მ-დან, გარშემოწერილობა 18 სმ-ზე მეტი, ხნოვანება 5-10 წლის.

გაშენებულ მწვანე ნარგავების მოვლა-პატრონობაზე
პასუხისმგებელი პირი: **გურამ ოქრუაშვილი პ/ნ: 01008021624**

გასაშენებელი ხე-მცენარის მოვლის პატრონობა: **3 (სამი) წელი**



