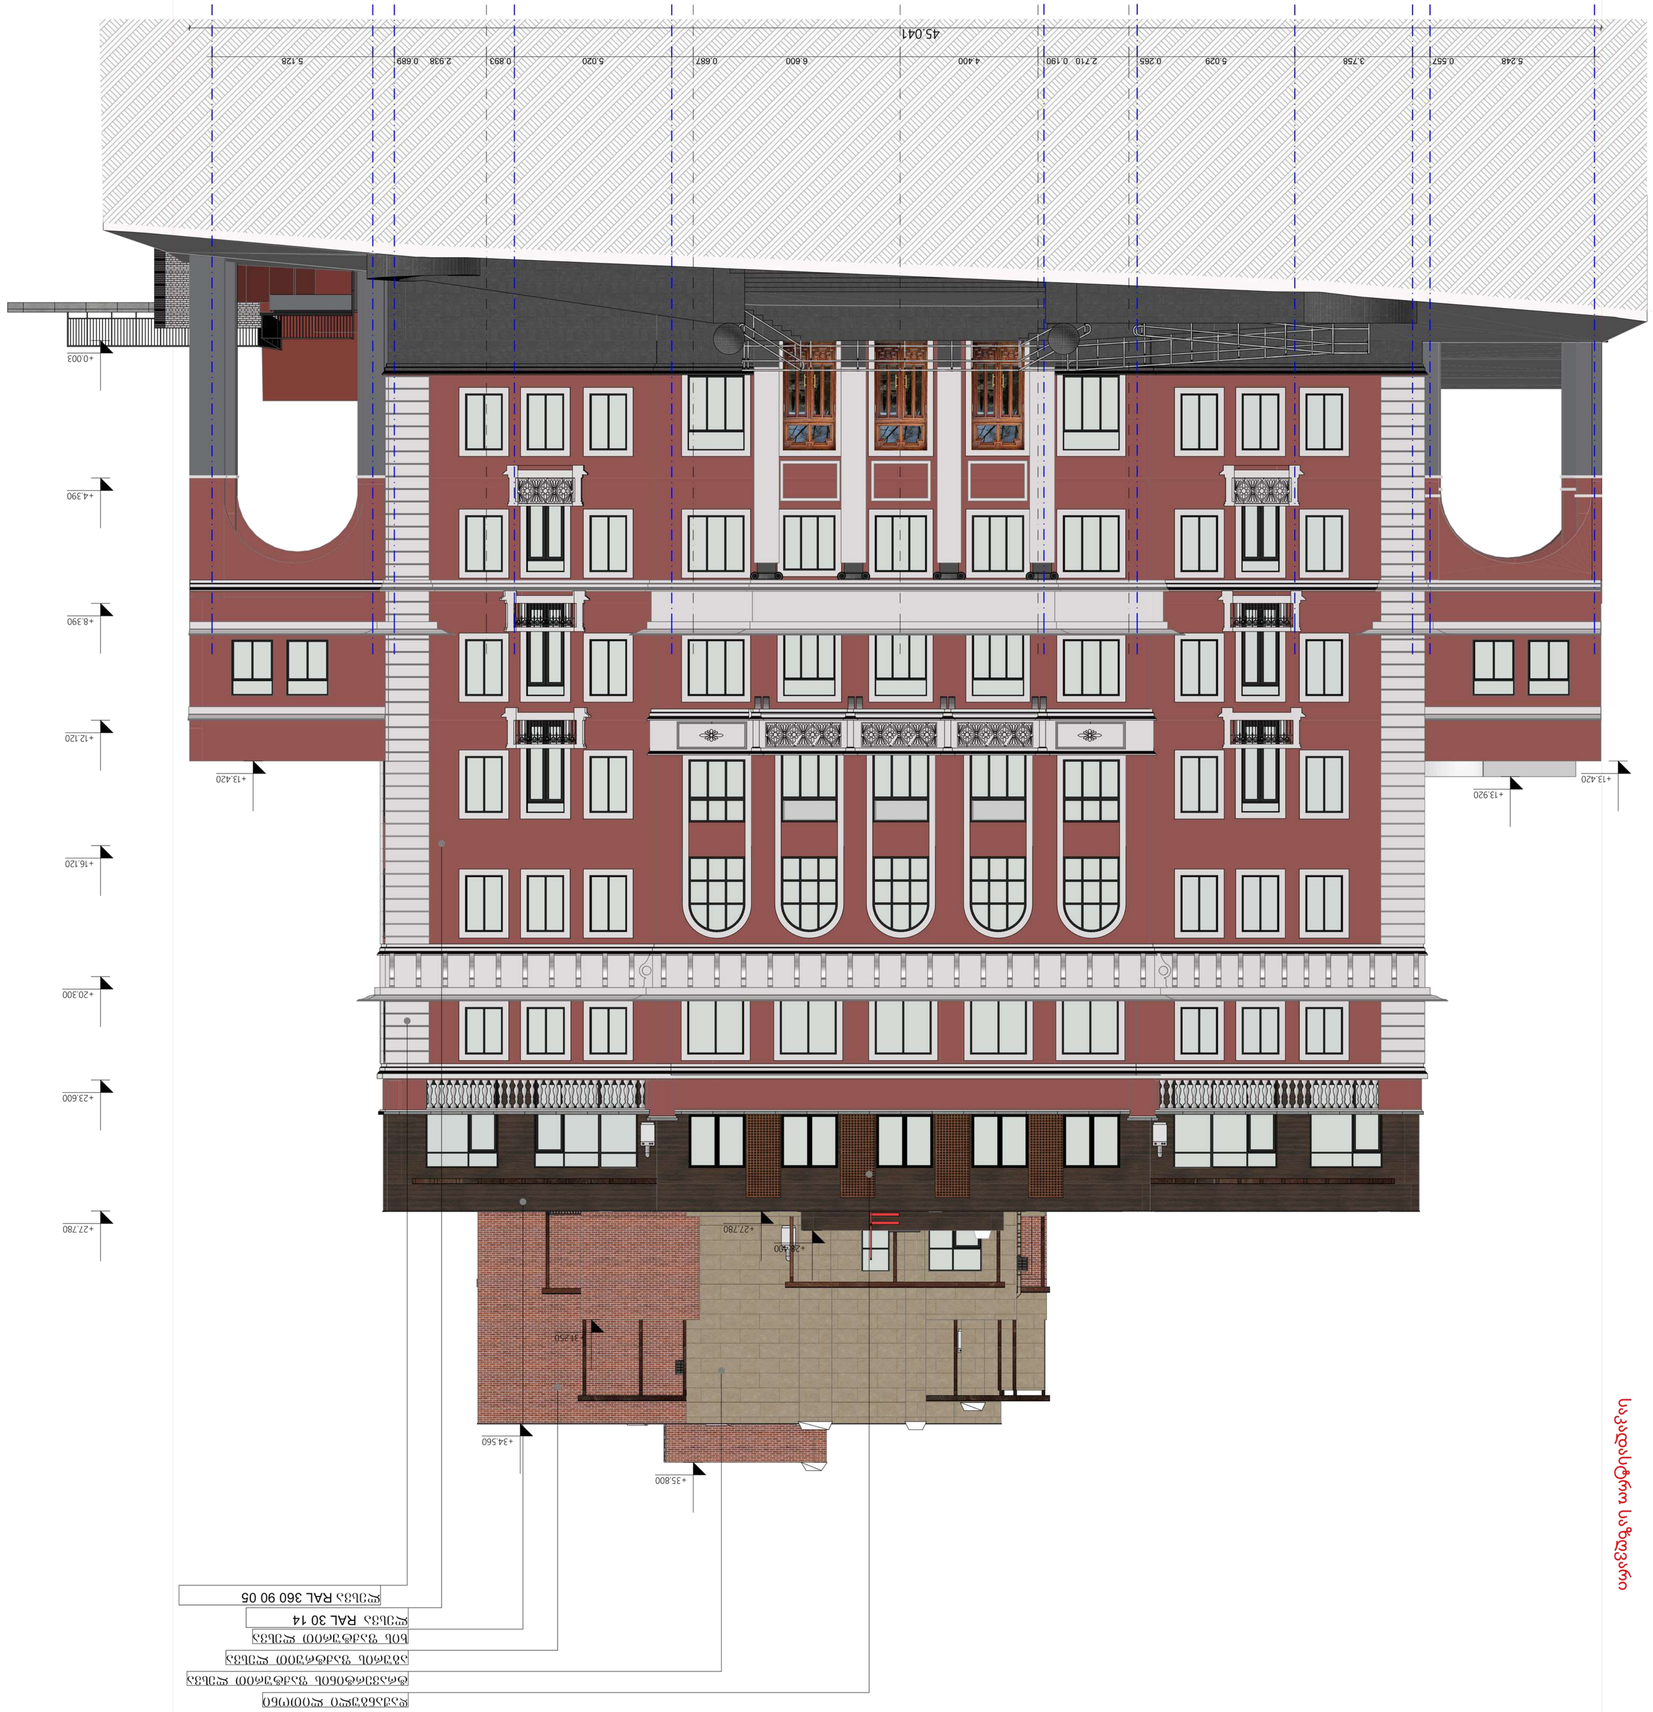

საკადასტრო საზღვარი

ფასადი 1-ის 1:100 მასშტაბით

ფორმატი	დასკეთის #	ცვლილების ნომერი
A-1		

ელ.ფოსტა	ნანა ინანიაშვილი	ნ. ინანიაშვილი
ტელეფონი	ნ. ინანიაშვილი	
ხელმძღვანელი	ნ. ინანიაშვილი	
არქიტექტორი	ნ. ინანიაშვილი	
ავტორი	ნ. ინანიაშვილი	
პროექტის ხელმძღვანელი	Firestige Kostava	
პროექტის სახელწოდება:		
	ბინათმშენებლობა ბინათმშენებლობა ბინათმშენებლობა

ფასადი ზ'-ა მ.: 1:100

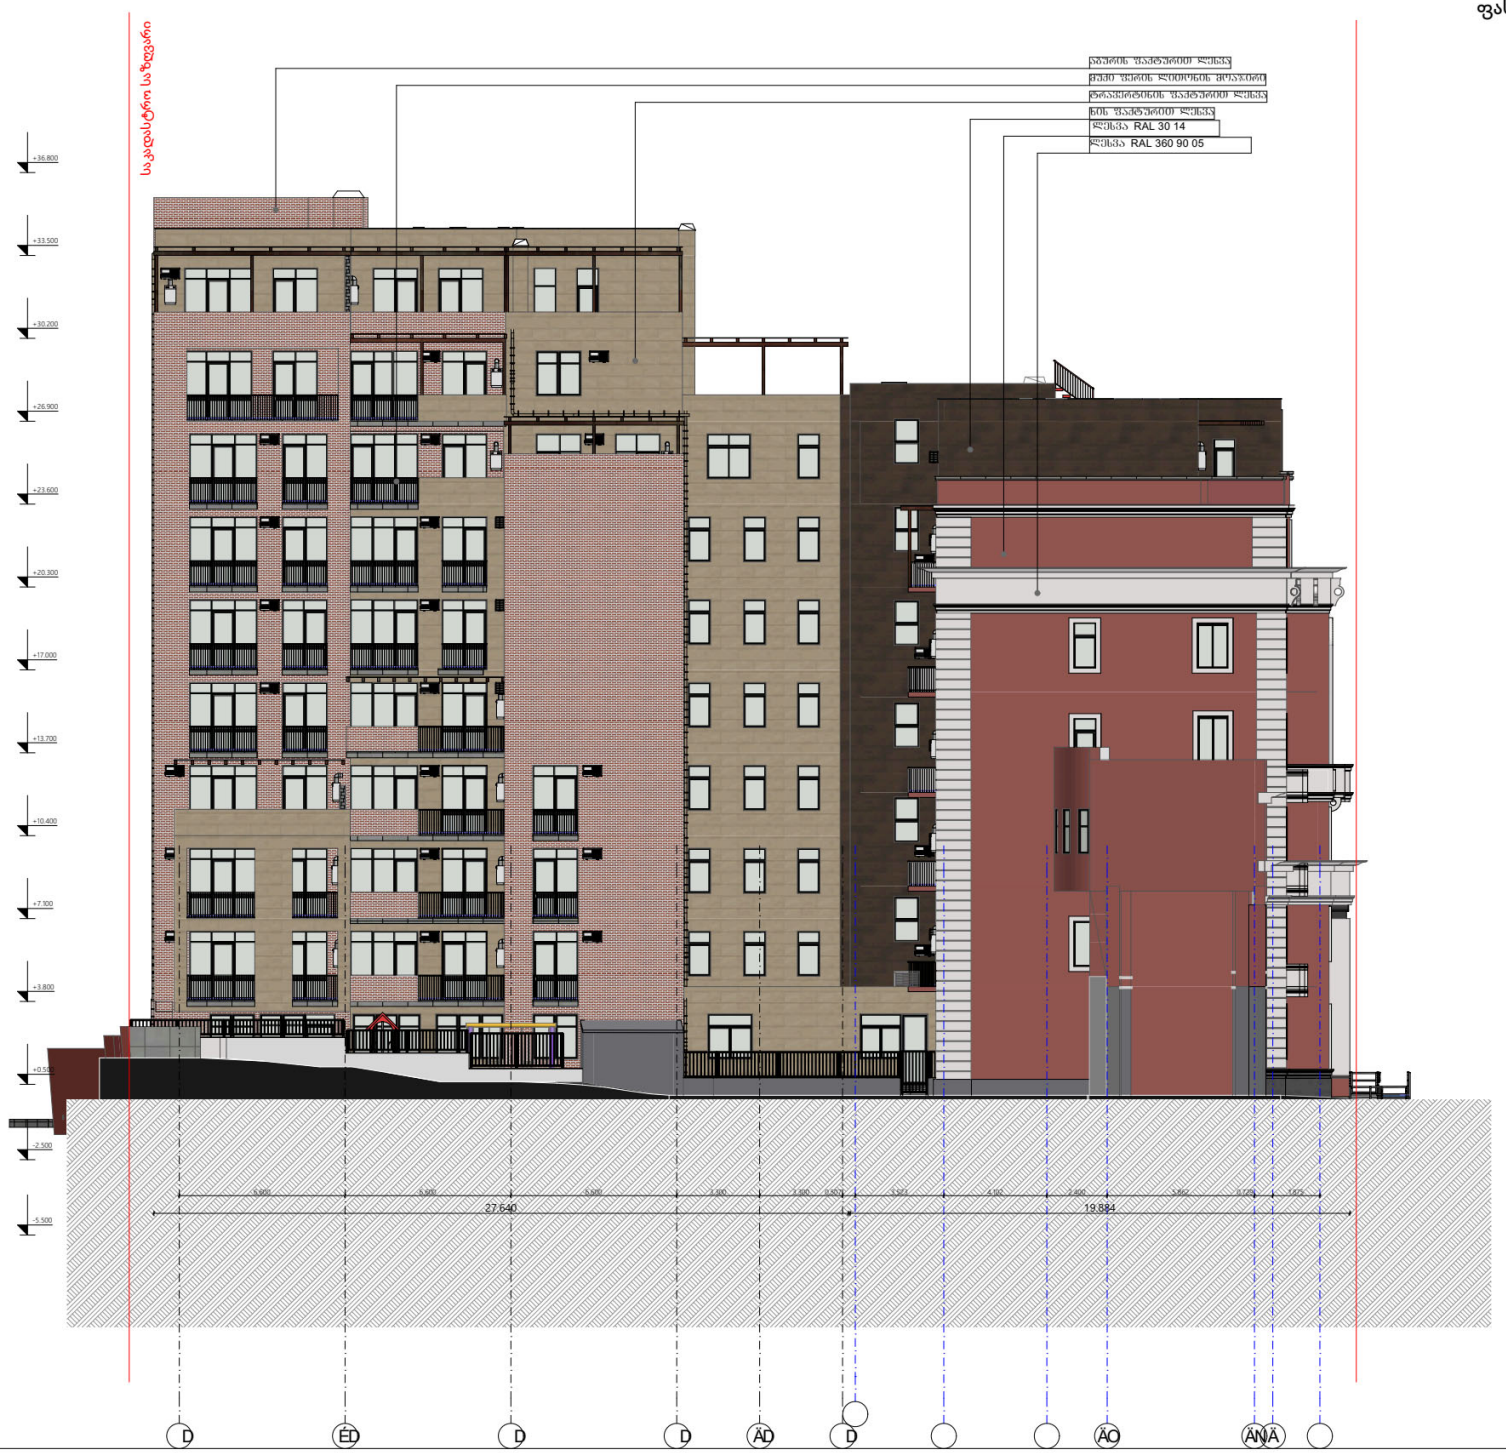

ფასადი ა-ზ' მ.: 1:100

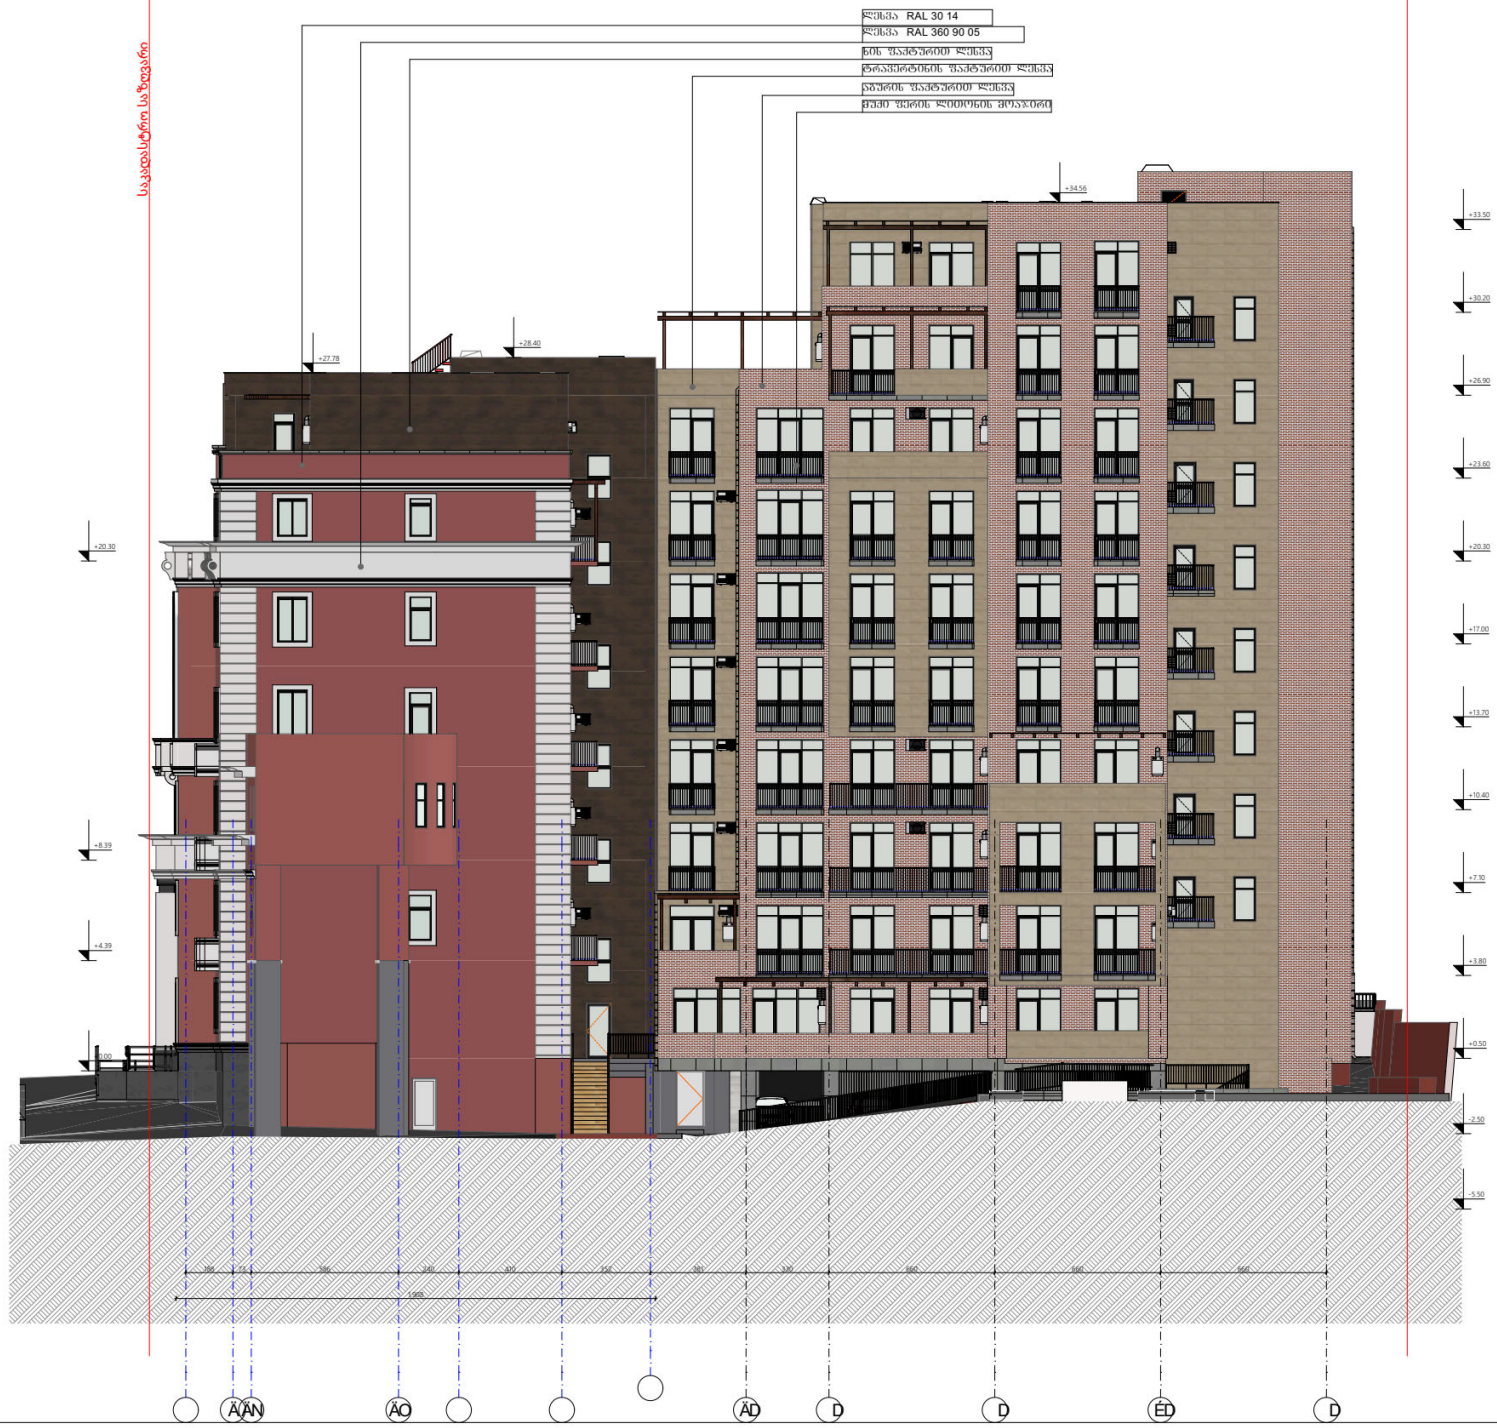

ფასადი ე4-ე1 მ.: 1:100

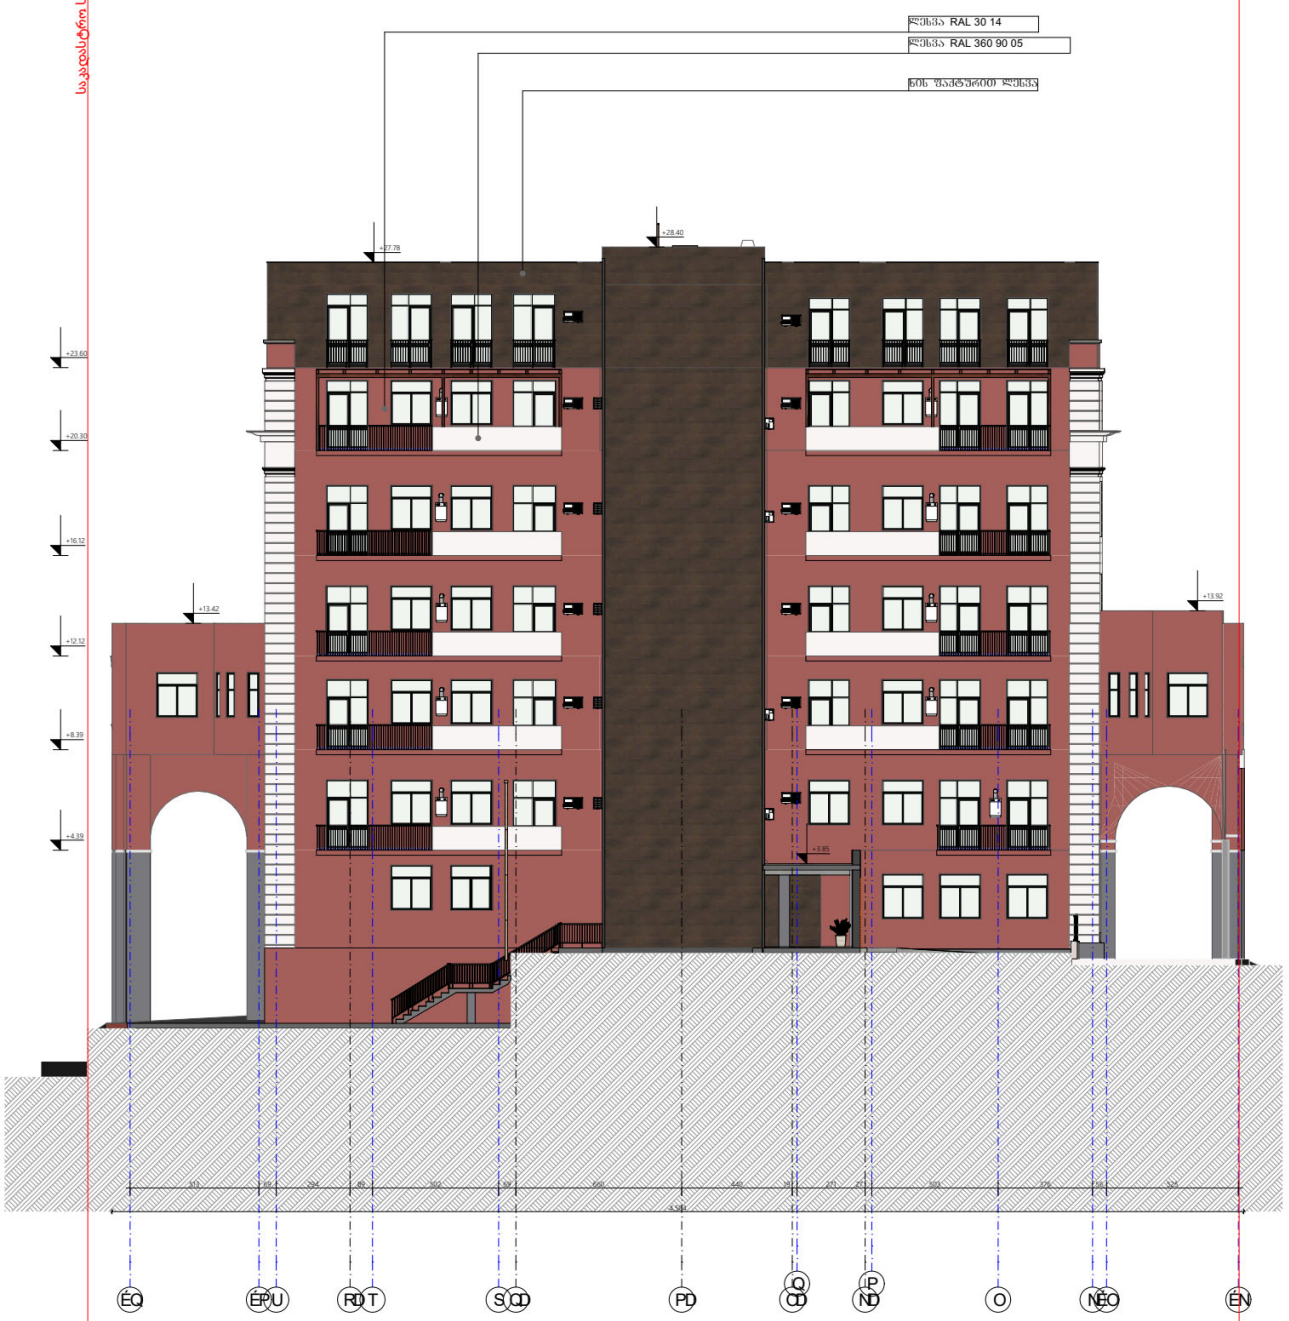

სართულის გეგმა -5.50 ნიშნულზე მ.: 1:100

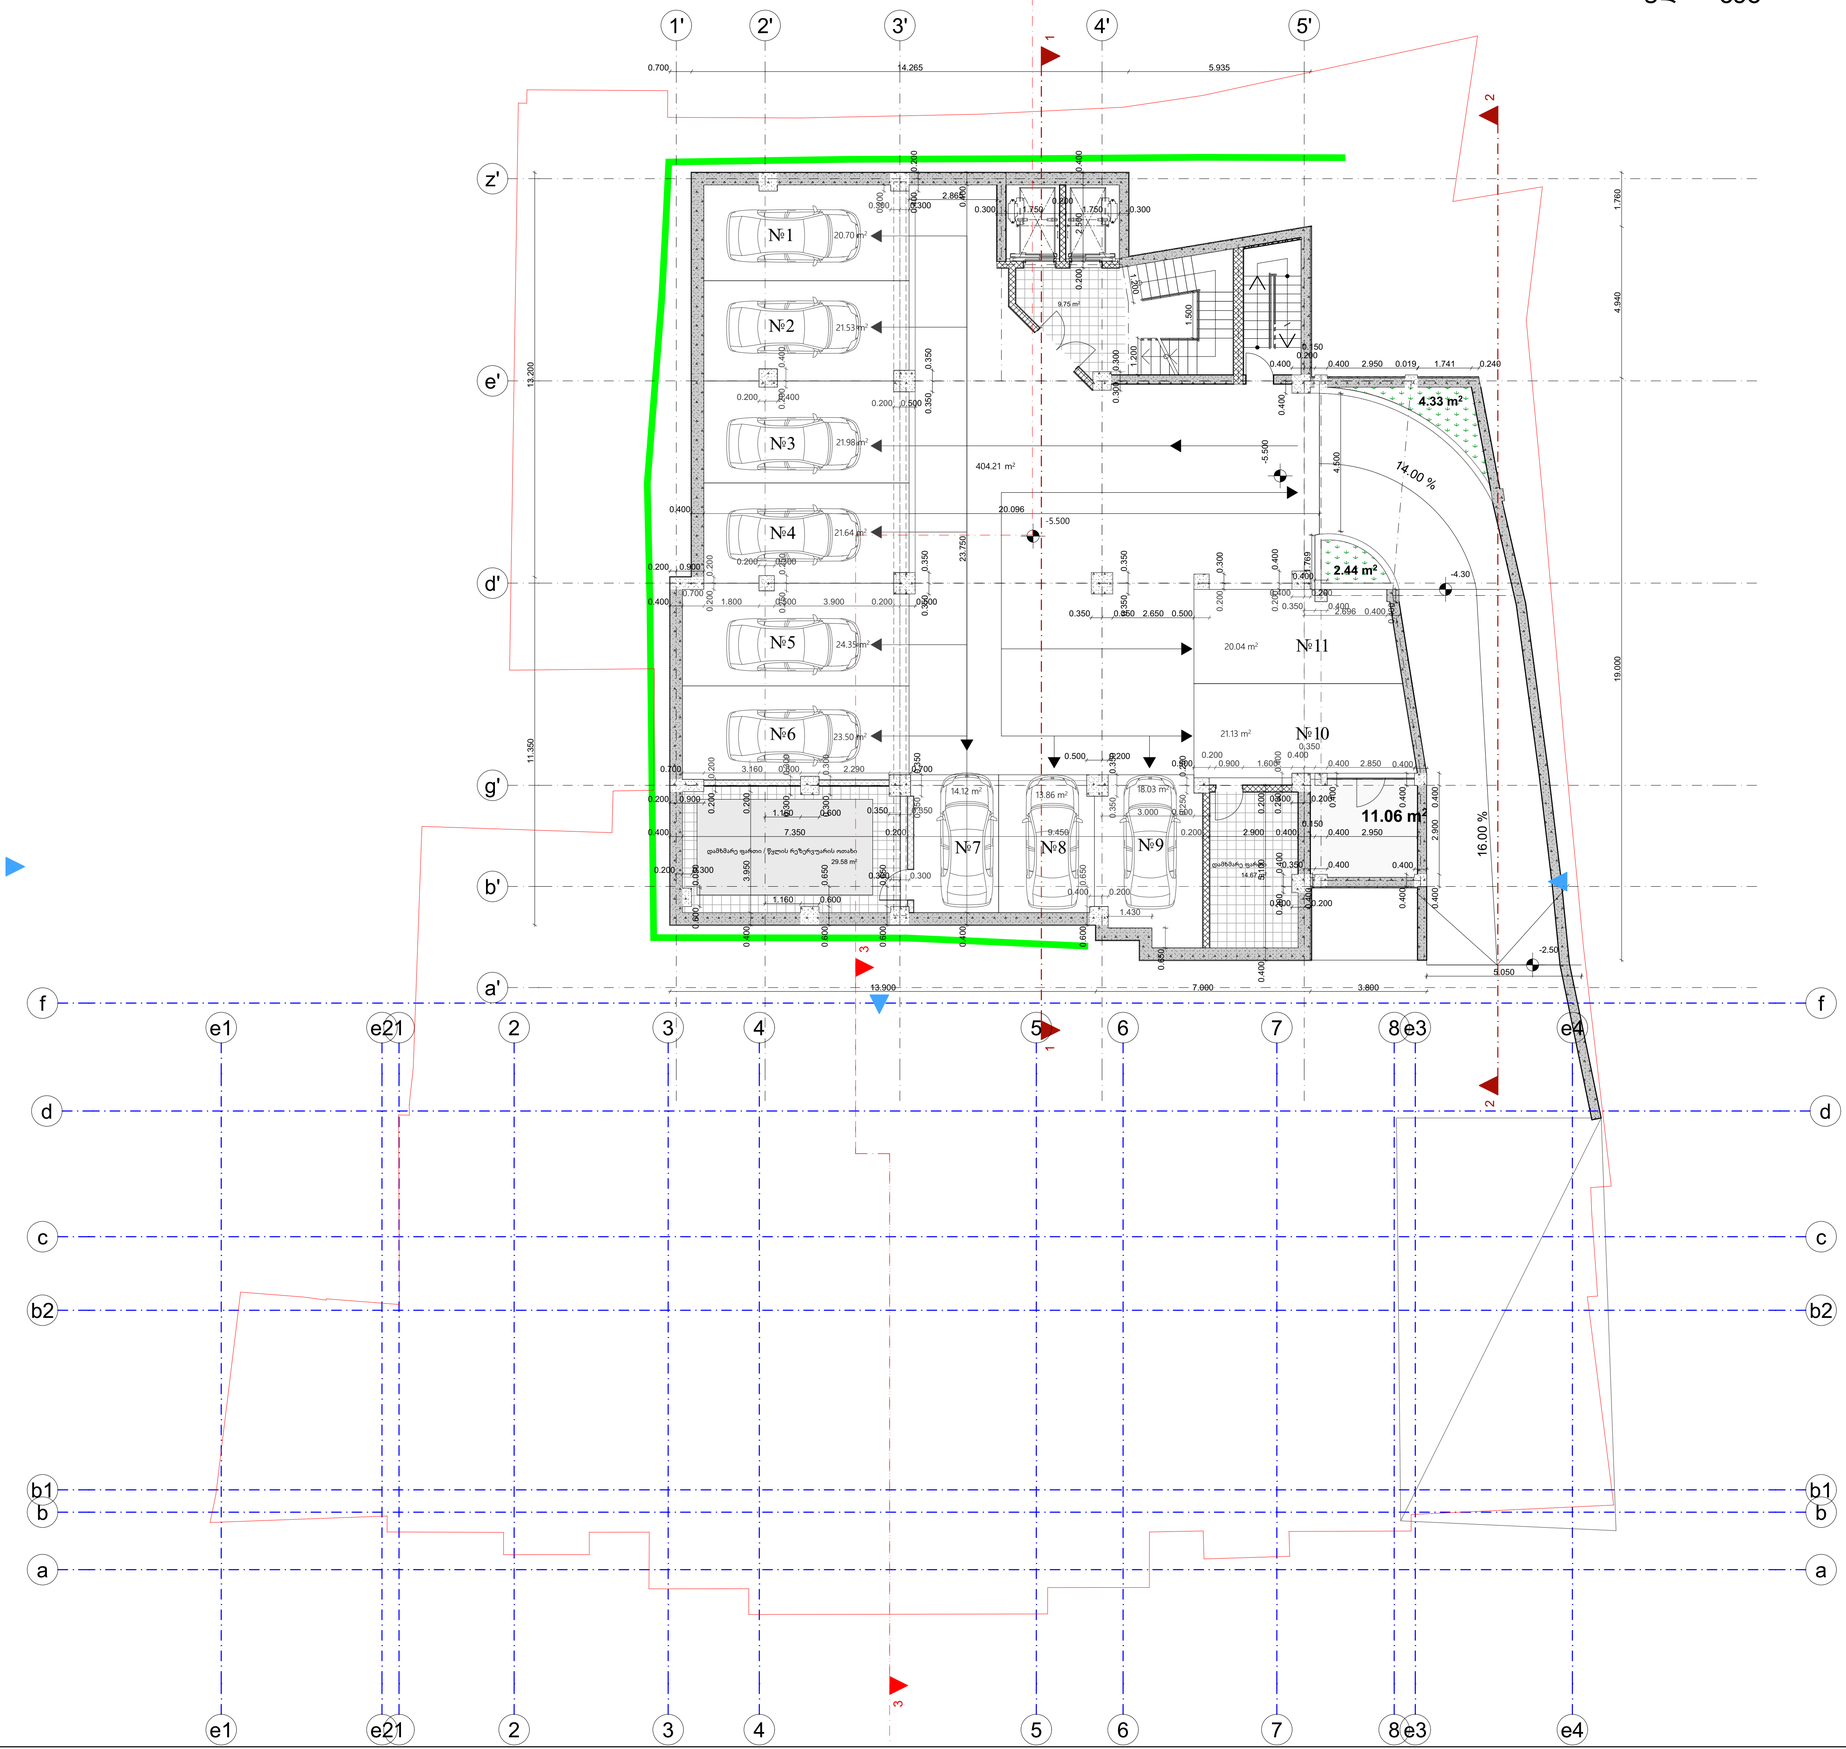

ფორმატი	დაკვეთა #	ფაილის სახელი
A-1		

ეწაბლიკაცია:

A ბლოკი მოიცავს მხოლოდ საცხოვრებელ ბინებს - 21 ბინა ხოლო B ბლოკი მხოლოდ სასტუმრო ნომრებს - 51 ნომერი

A ბლოკის საცხოვრებელი ბინების ნომრის მაჩვენებელი

B ბლოკის სასტუმრო ნომრების მაჩვენებელი

პროექტში არსებული ავტოსადგომები გათვალისწინებულია A ბლოკის საცხოვრებელი სახლებისთვის. 22 ა/ს 21 ბინაზე

მენიშვნები:

ზომები მოცემულია სანტიმეტრებში ნიშნულები მოცემულია მეტრებში ახს. ნიშნ. ±0,00 = +414,10

პროექტის სახელწოდება:

Prestige Kostava

არქიტექტურული პროექტი

	გვარი	ხელმოწერა
დირექტორი:	ზ. ბოკუჩავა	
მი. არქიტექტორი:	ზ. ბოკუჩავა	
აგტორები:	ზ. ბოკუჩავა	
დიამუშავა:	ნ.გვაზავა	ნ.გვაზავა

მ.პ.ს "არდუ"

მასშტაბი:	1:100	სართულის გეგმა -5.50 ნიშნულზე
თარიღი:	3/2/2026	

სტადია	ფურცელი	ფურცლები
ა.პ.		

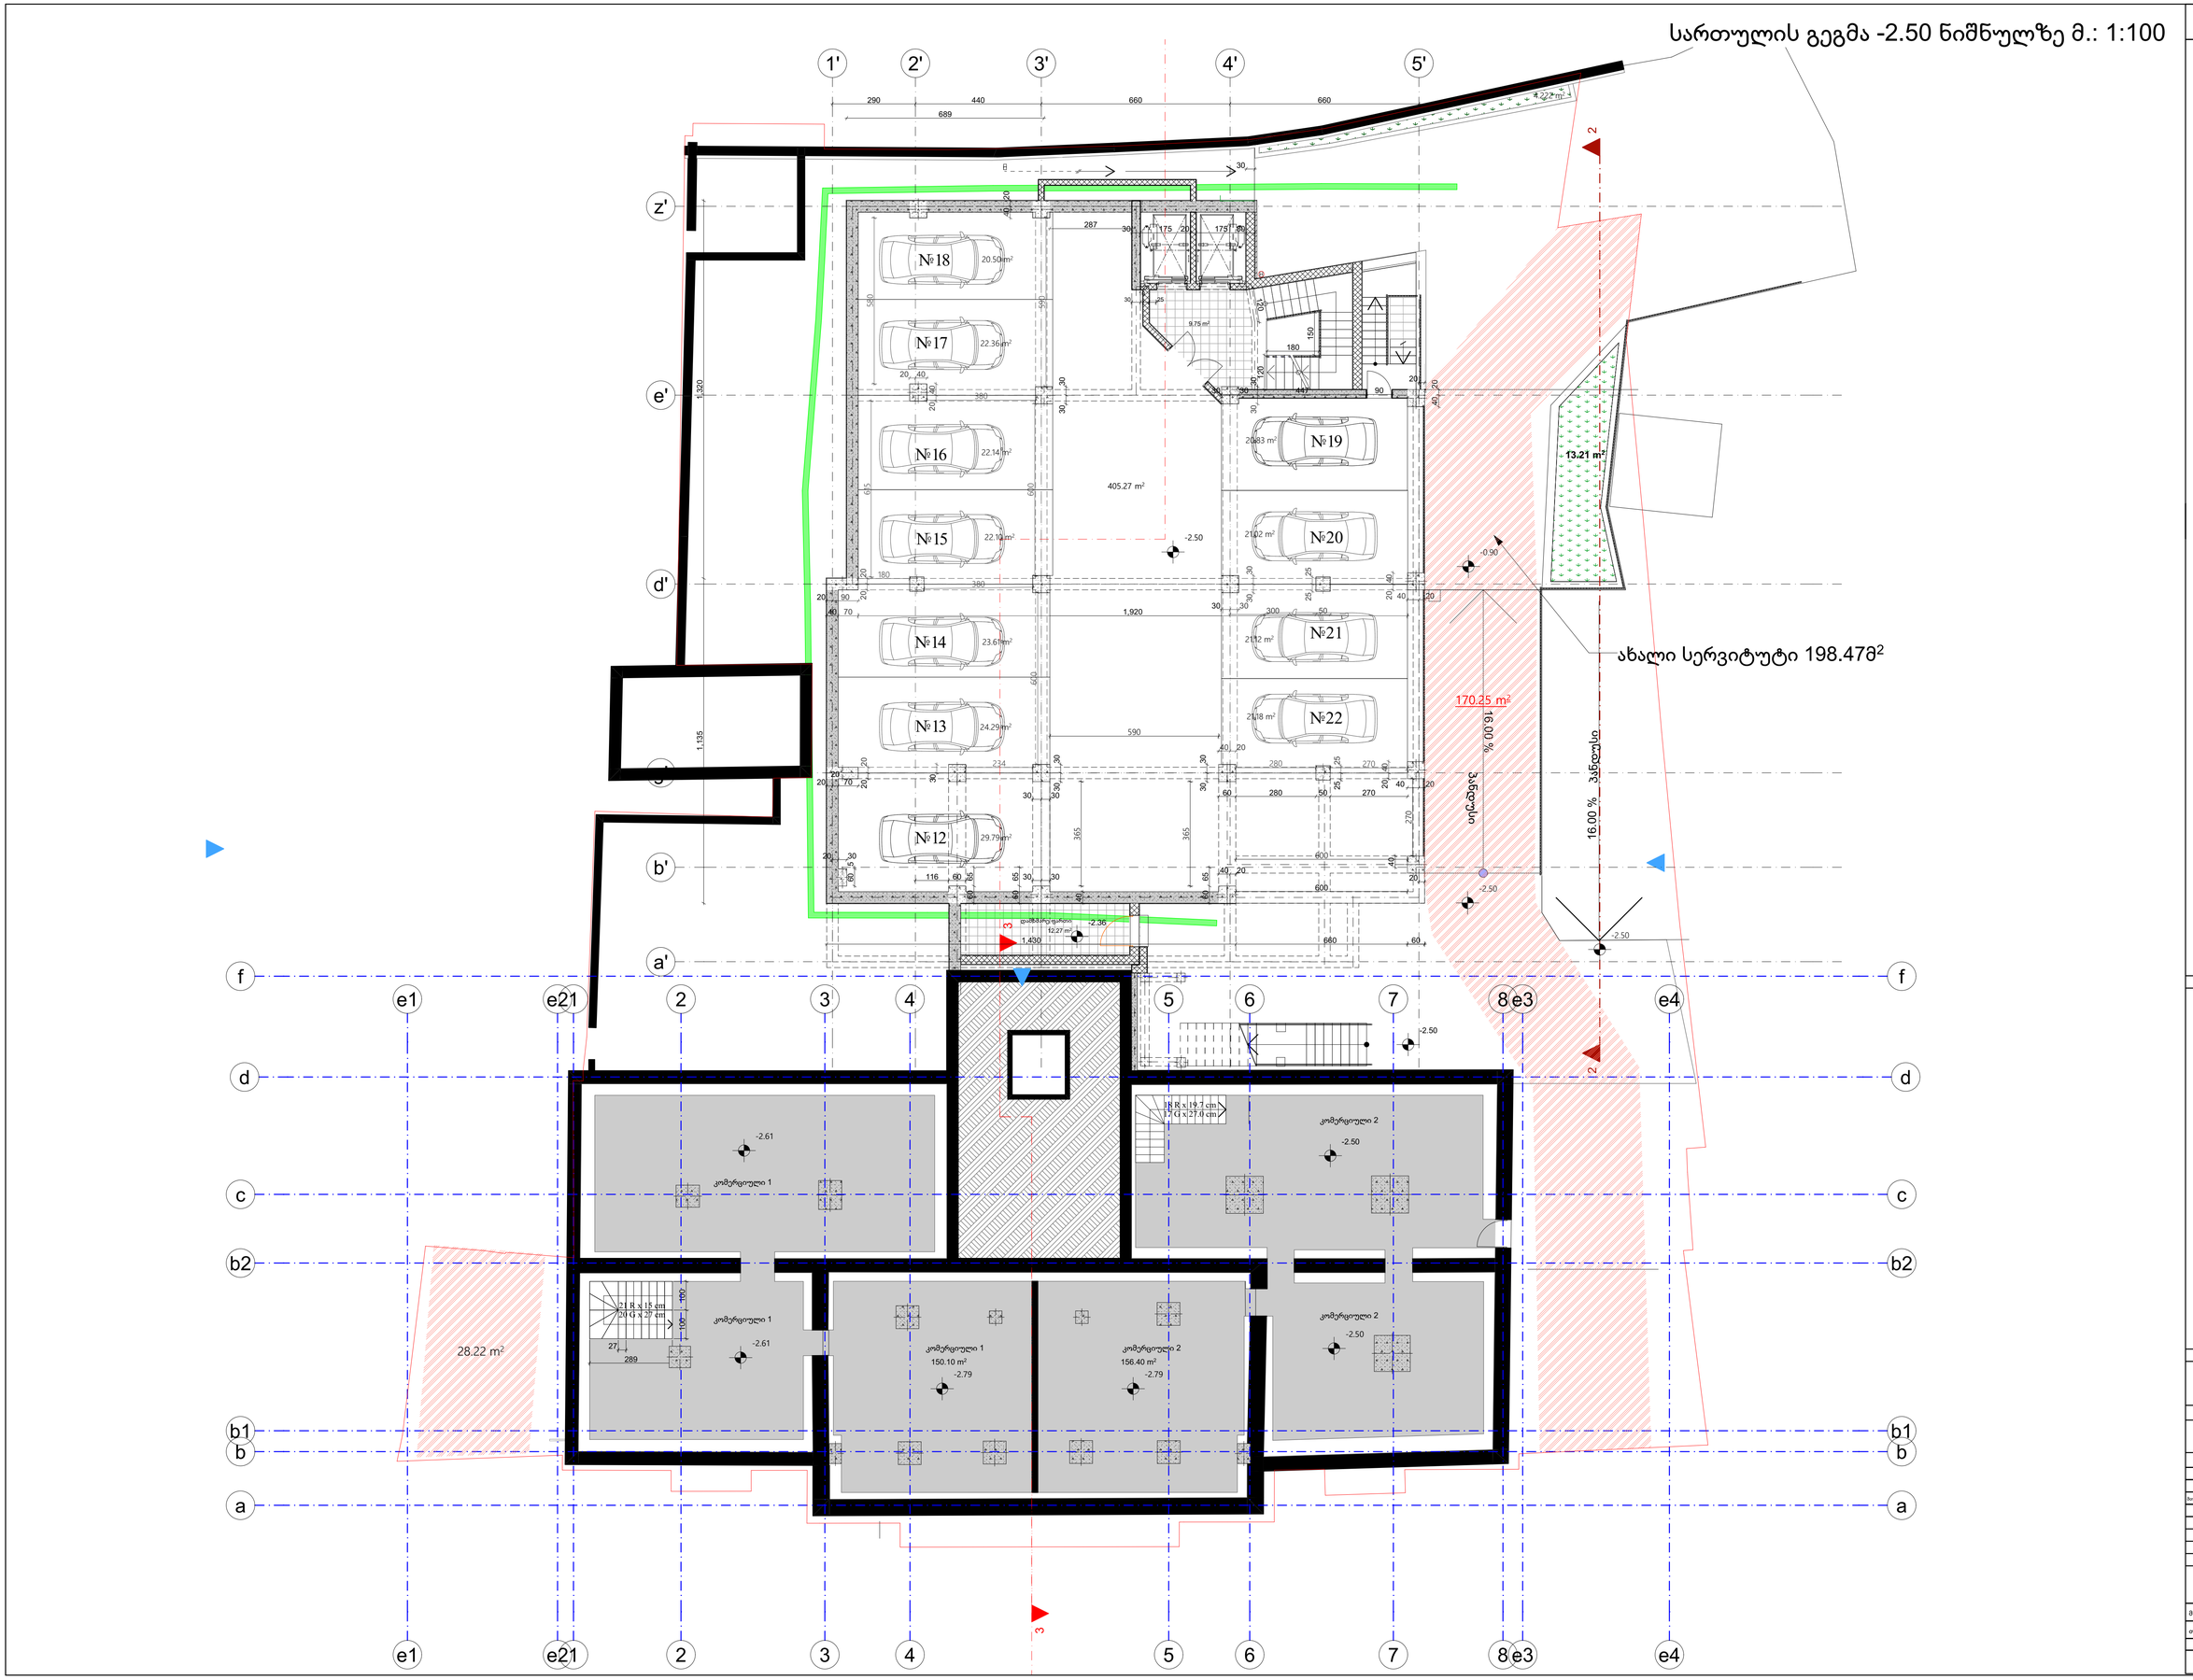

ფორმატი	დაკვეთა #	ფაილის სახელი
A-1		

ეწაბლიკაცია:

A ბლოკი მოიცავს მხოლოდ საცხოვრებელ ბინებს - 21 ბინა ხოლო B ბლოკი მხოლოდ სასტუმრო ნომრებს - 51 ნომერი

A ბლოკის საცხოვრებელი ბინების ნომრის მაჩვენებელი

B ბლოკის სასტუმრო ნომრების მაჩვენებელი

პროექტში არსებული ავტოსადგომები გათვალისწინებულია A ბლოკის საცხოვრებელი სახლებისთვის. 22 ანა 21 ბინაზე

მენიშვნები:

ზომები მოცემულია სანტიმეტრებში ნიშნულები მოცემულია მეტრებში ახს. ნიშნ. ±0,00 = +414,10

პროექტის სახელწოდება:

Prestige Kostava

არქიტექტურული პროექტი

	გვარი	ხელმოწერა
დირექტორი:	ზ. ბოკუჩავა	
მთ. არქიტექტორი:	ზ. ბოკუჩავა	
აგტორები:	ზ. ბოკუჩავა	
დიმუნივა:	ნ.გვაზავა	ნ.გვაზავა

მ.პ.ს "არდუ"

მასშტაბი:	1:100	სართულის გეგმა -2.50 ნიშნულზე
თარიღი:	3/2/2026	

სტადია	ფურცელი	ფურცლები
ა.პ.		

სართულის გეგმა +0.50 ნიშნულზე მ.: 1:100

ფორმატი	დაკვეთა #	ფაილის სახელი
A-1		

ახალი სერვიტუტი 198.47მ²

170.25 m²

28.22 m²

75.02 m²

64.64 m²

65.14 m²

13.21 m²

5.99 %

3.85%

5.20%

6.30 %

6.30 %

ტექნიკური სათავსო 13.26 m²

ტექნიკური სათავსო 10.06 m²

41.33 m²

28.52 m²

ტექნიკური სათავსო 27.81 m²

კორიდორი 15.93 m²

ჯიხური 2.13 m²

ჯიხური 4.98 m²

ჯიხური 1.90 m²

ჯიხური 4.99 m²

ჯიხური 5.11 m²

ჯიხური 4.35 m²

ჯიხური 2.08 m²

ჯიხური 8.43 m²

ჯიხური 14.50 m²

ჯიხური 18.99 m²

ჯიხური 14.50 m²

ჯიხური 3.75 m²

ჯიხური 5.82 m²

ჯიხური 7.20 m²

ჯიხური 35.26 m²

ჯიხური 30.80 m²

ჯიხური 29.15 m²

ჯიხური 16.54 m²

ჯიხური 14.49 m²

ჯიხური 17.38 m²

ზოლი

ზოლი

ზოლი 116.128 m²

ზოლი

ზოლი

ზოლი

სართულის გეგმა +3.80 ნიშნულზე მ.: 1:100

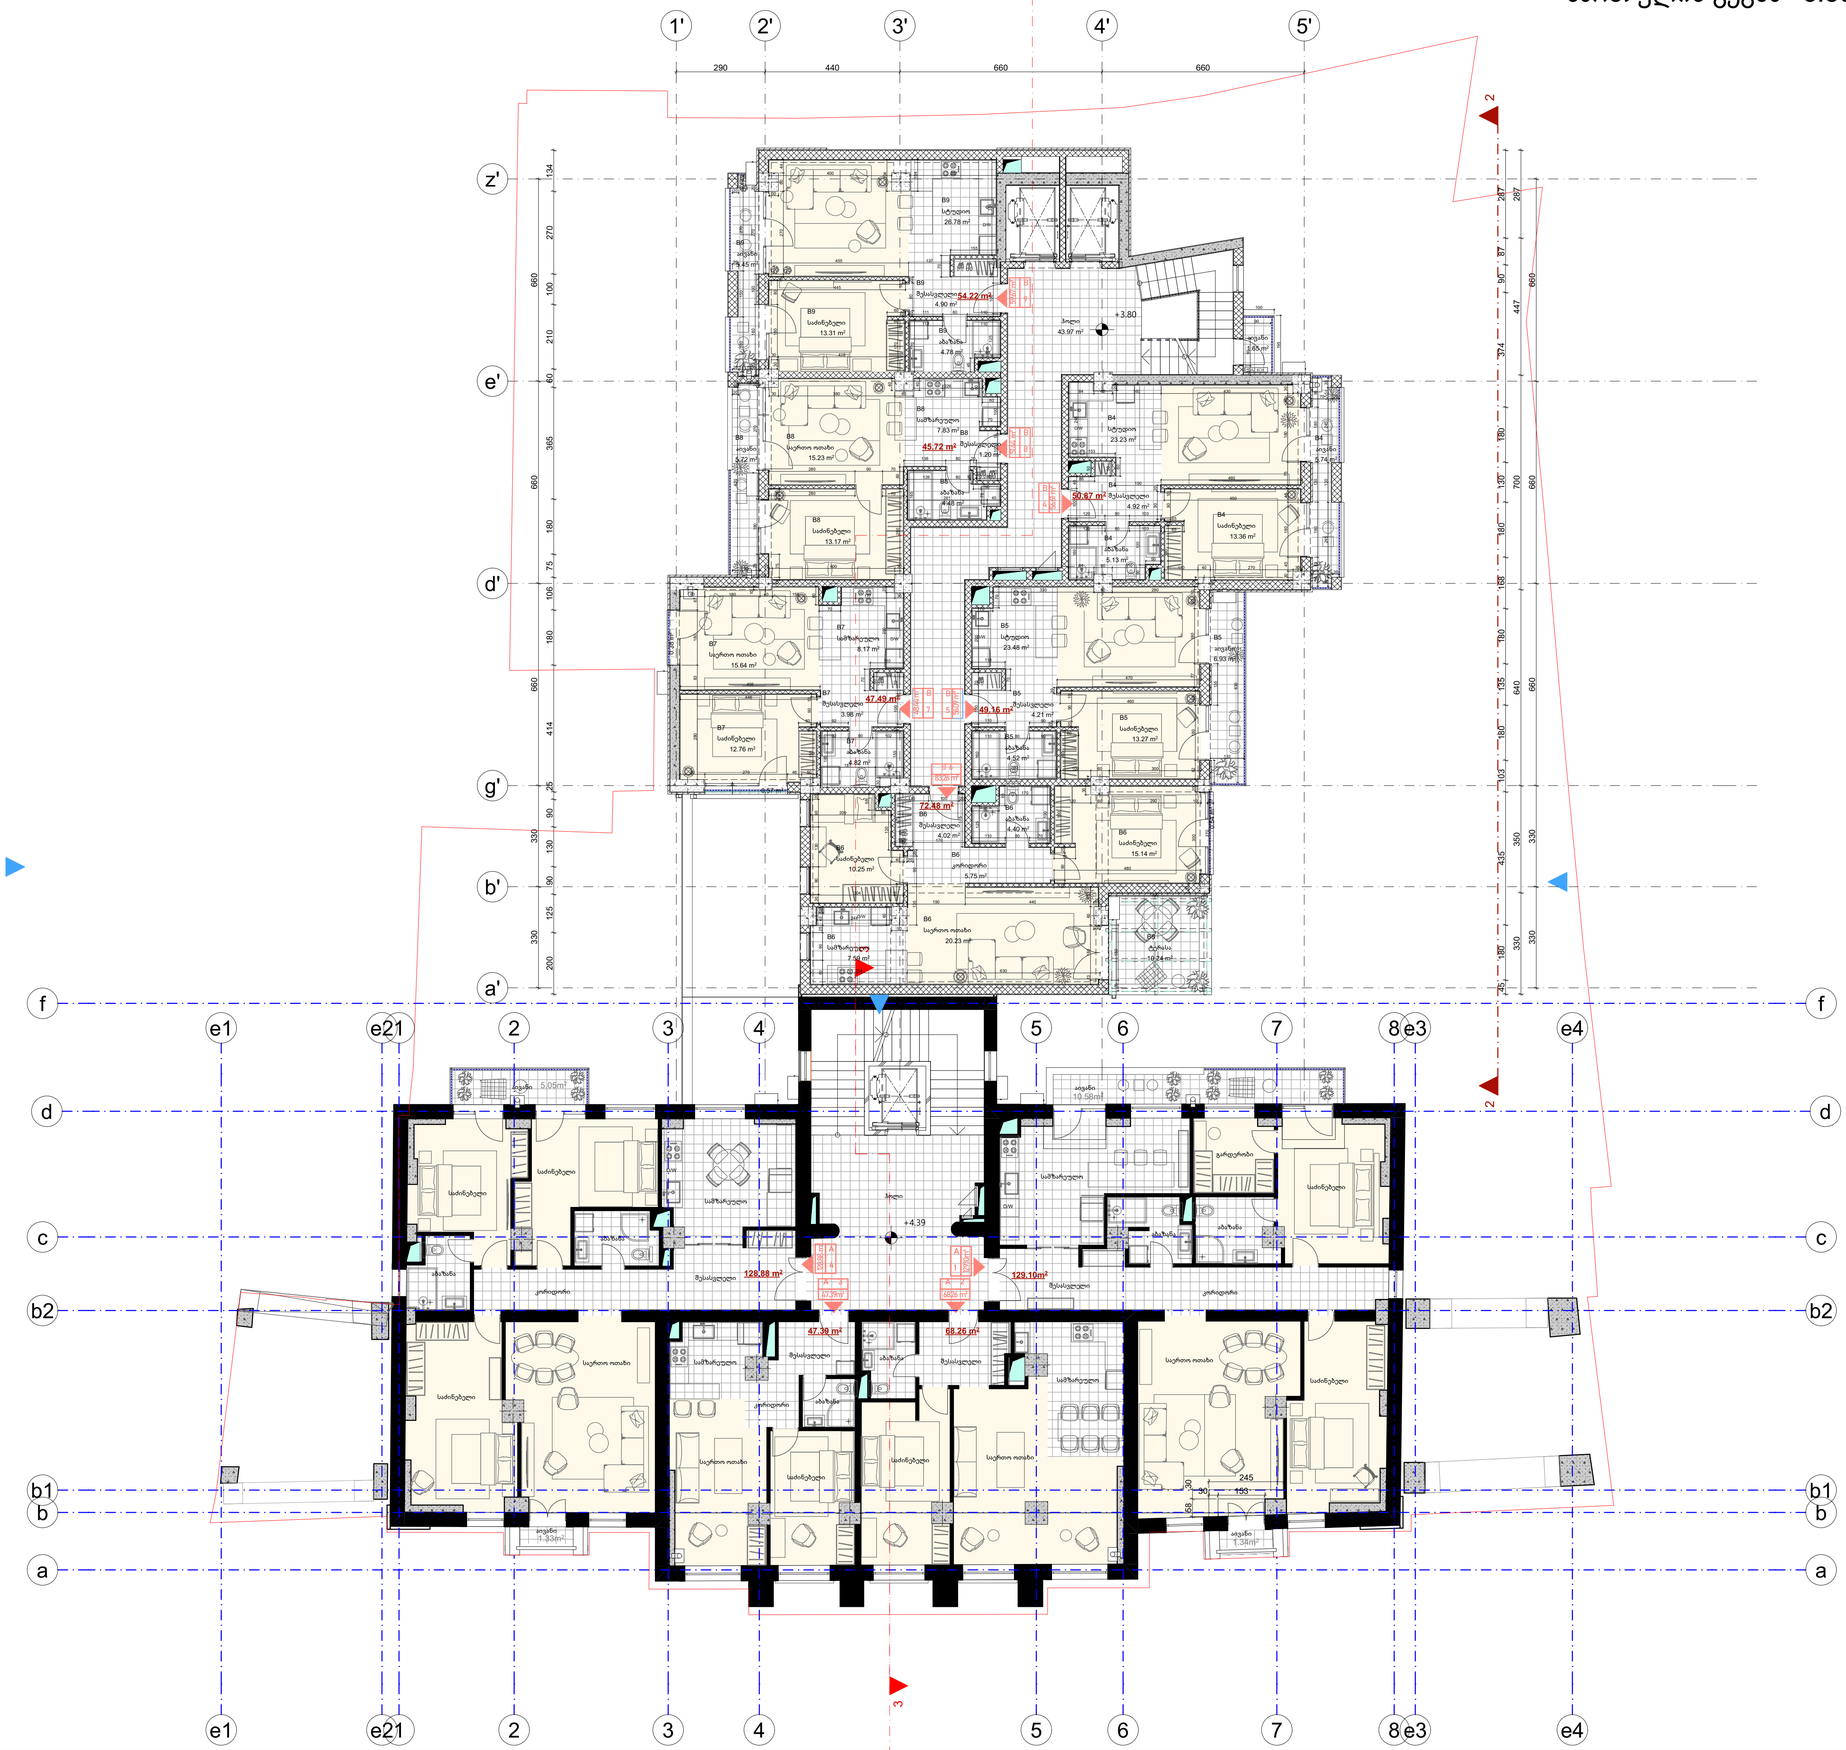

ფორმატი	დაკვეთა #	ფაილის სახელი
A-1		

ეჯაბლიკაცია:

A ბლოკი მოიცავს მხოლოდ საცხოვრებელ ბინებს - 21 ბინა
ხოლო B ბლოკი მხოლოდ სასტუმრო ნომრებს - 51 ნომერი

A ბლოკის საცხოვრებელი ბინების ნომრის მაჩვენებელი

B ბლოკის სასტუმრო ნომრების მაჩვენებელი

პროექტში არსებული აგტოსადგომები გათვალისწინებულია A ბლოკის საცხოვრებელი სახლებისთვის. 22 ა/ა 21 ბინაზე

მენიშვნები:

ზომები მოცემულია სანტიმეტრებში ნიშნულები მოცემულია მეტრებში ახს. ნიშნ. ±0,00 = +414,10

პროექტის სახელწოდება:

Prestige Kostava

არქიტექტურული პროექტი

	გვარი	ხელმოწერა
დირექტორი:	ზ. ბოკუჩავა	
მო. არქიტექტორი:	ზ. ბოკუჩავა	
აგტორები:	ზ. ბოკუჩავა	
დიაშუჩავა:	ნ.გვაზავა	ნ.გვაზავა

მ.პ.ს "არდუ"

მასშტაბი:	1:100	სართულის გეგმა +3.80 ნიშნულზე
თარიღი:	3/2/2026	

სტადია	ფურცელი	ფურცლები
ა.პ.		

სართულის გეგმა +7.10 ნიშნულზე მ.: 1:100

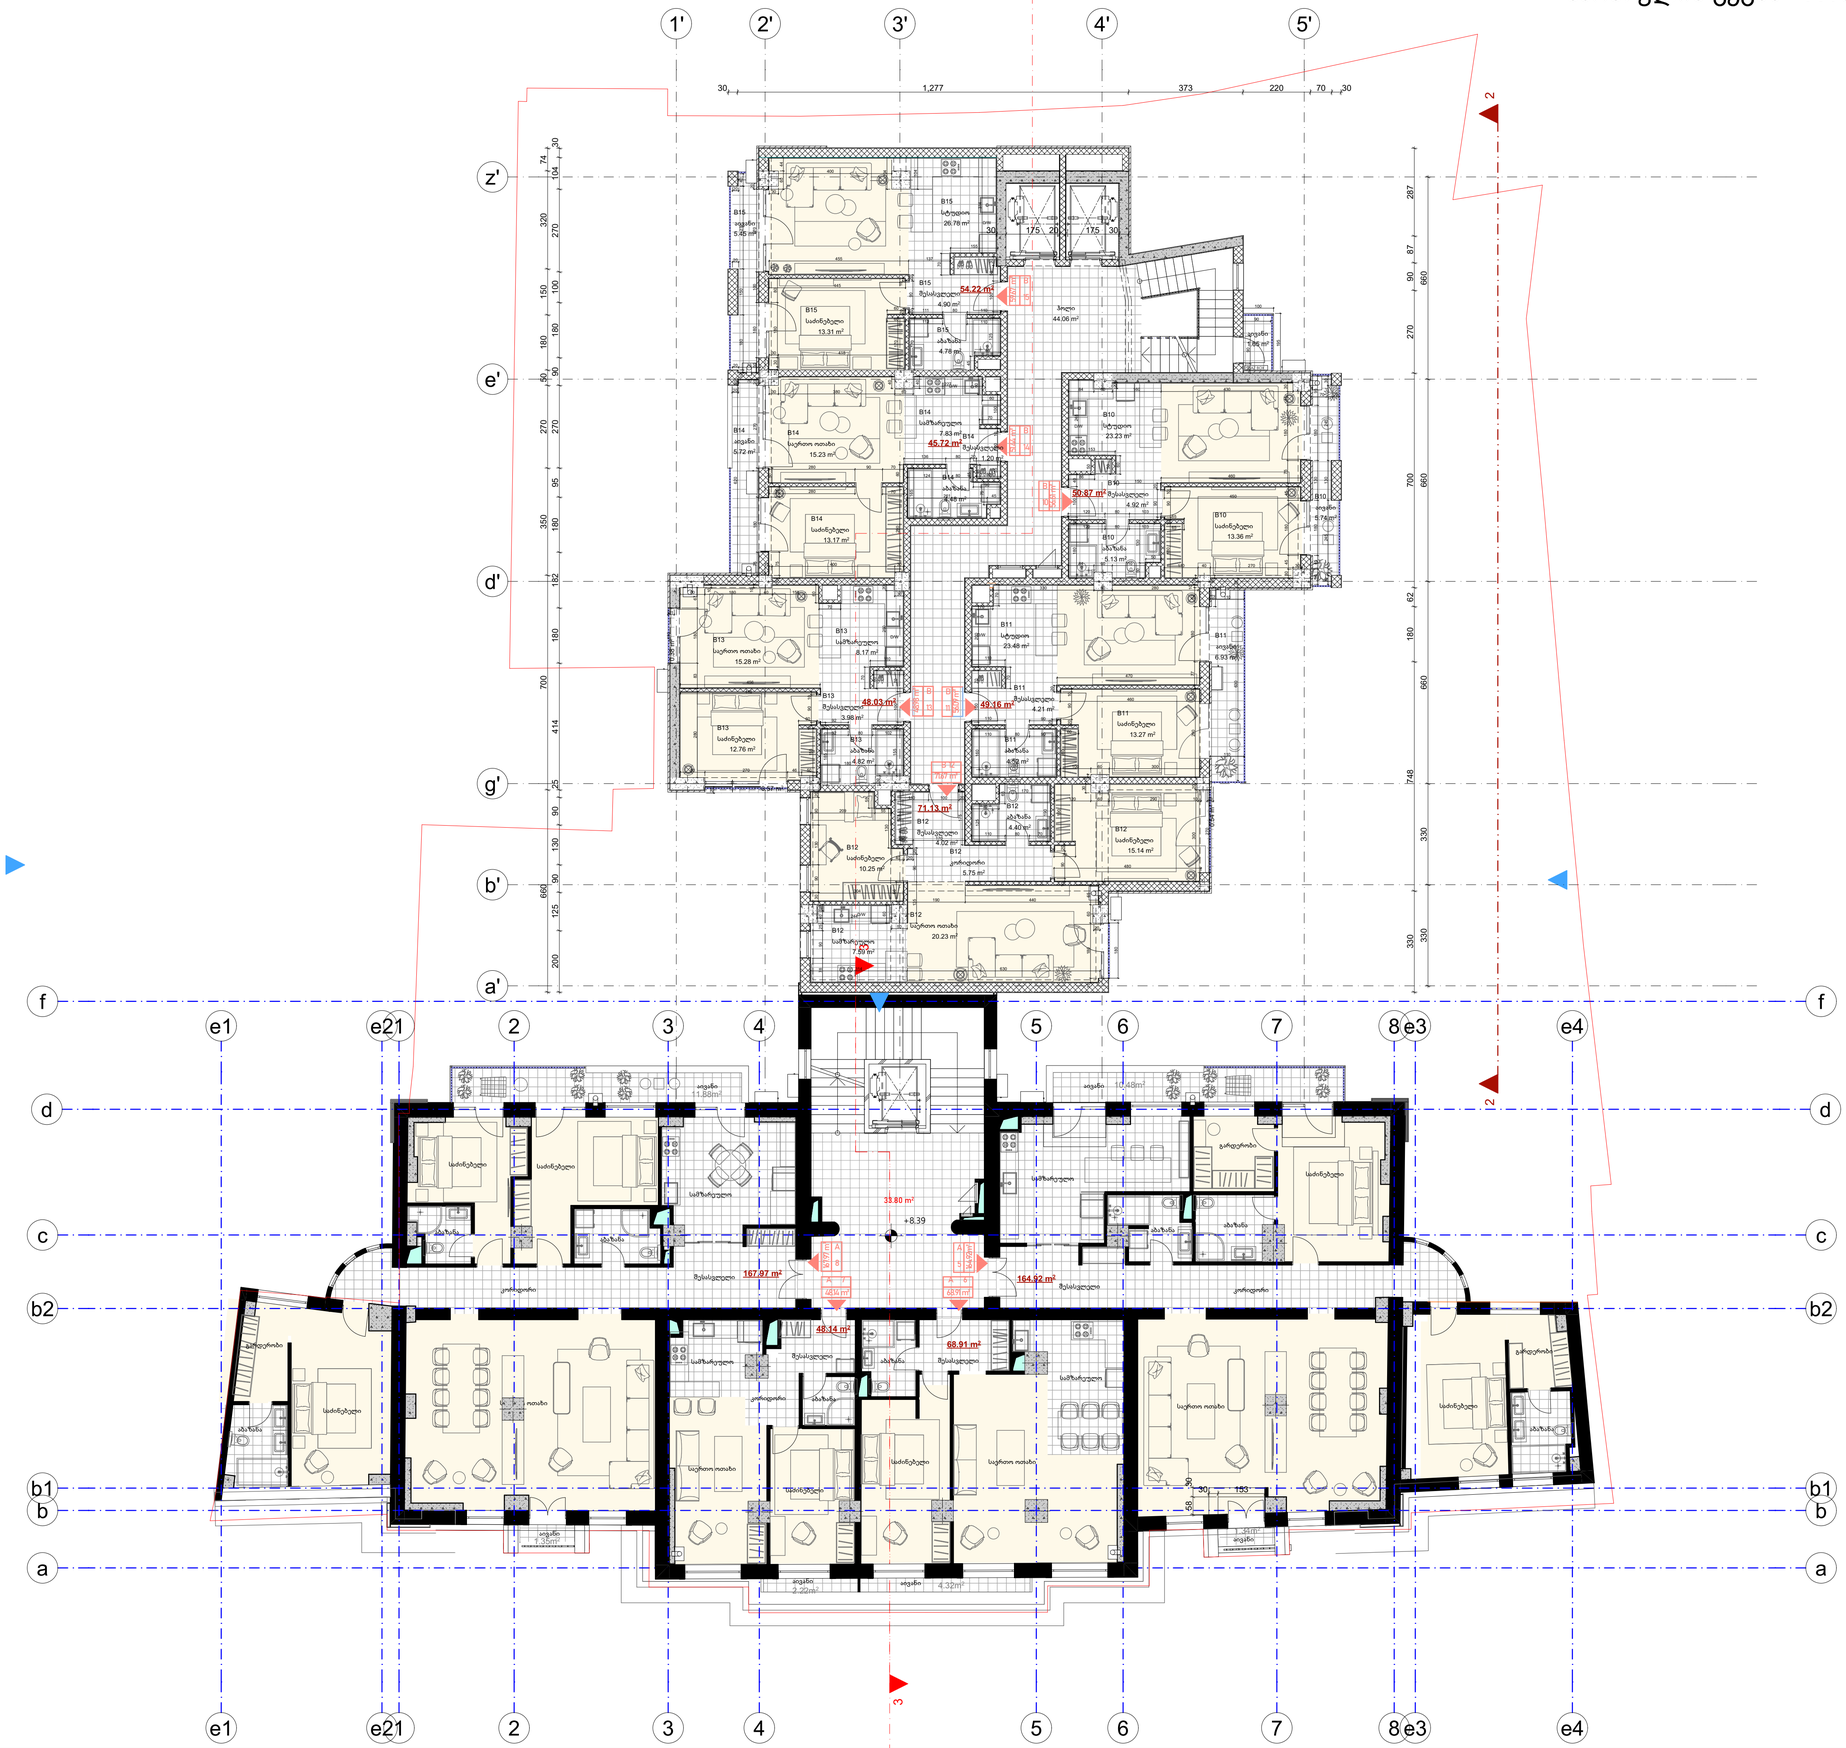

ფორმატი	დაკვეთა #	ფაილის სახელი
A-1		

ეწაბლიკაცია:

A ბლოკი მოიცავს მხოლოდ საცხოვრებელ ბინებს - 21 ბინა ხოლო B ბლოკი მხოლოდ სასტუმრო ნომრებს - 51 ნომერი

A ბლოკის საცხოვრებელი ბინების ნომრის მაჩვენებელი

B ბლოკის სასტუმრო ნომრების მაჩვენებელი

პროექტში არსებული ავტოსადგომები გათვალისწინებულია A ბლოკის საცხოვრებელი სახლებისთვის. 22 ა/ა 21 ბინაზე

შენიშვნები:

ზომები მოცემულია სანტიმეტრებში ნიშნულები მოცემულია მეტრებში აბს. ნიშნ. ±0,00 = +414,10

პროექტის სახელწოდება:

Prestige Kostava

არქიტექტურული პროექტი

	გვარი	ხელმოწერა
დირექტორი:	ზ. ბოკუჩავა	
მთ. არქიტექტორი:	ზ. ბოკუჩავა	
ავტორები:	ზ. ბოკუჩავა	
დიაზუნავა:	ნ.გვაზავა	ნ.გვაზავა

მ.პ.ს "არდუ"

მასშტაბი:	1:100	სართულის გეგმა +7.10 ნიშნულზე
თარიღი:	3/2/2026	

სტადია	ფურცელი	ფურცლები
ა.პ.		

სართულის გეგმა +10.40 ნიშნულზე მ.: 1:100

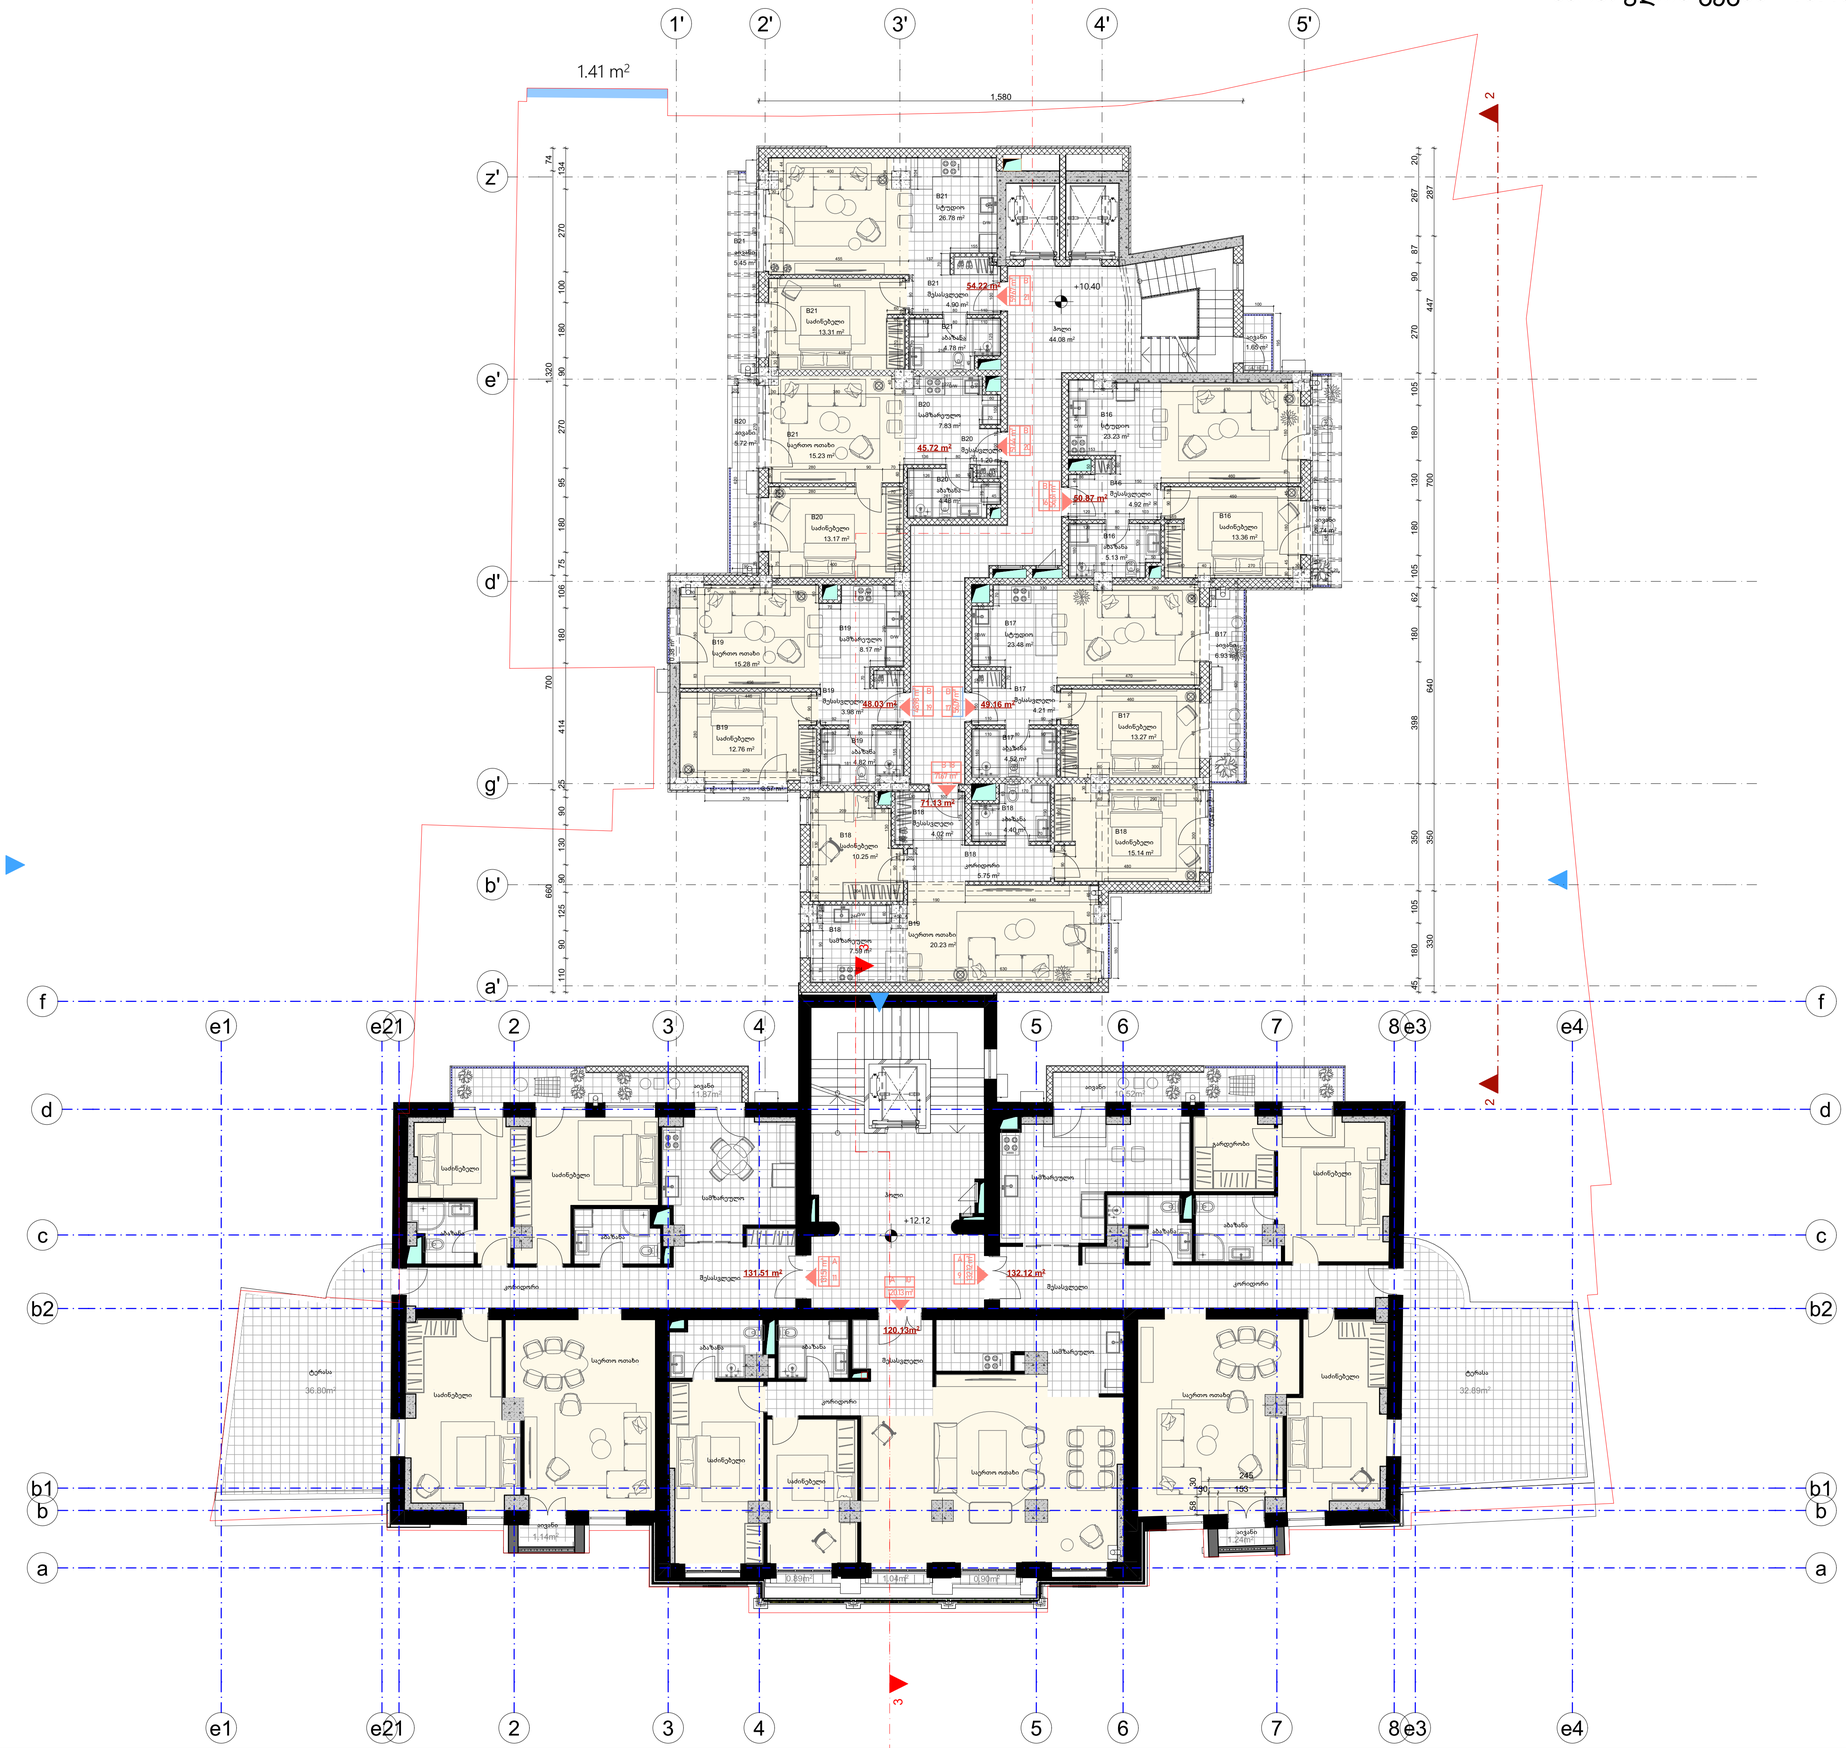

ფორმატი	დაკვეთა #	ფაილის სახელი
A-1		

ეწახლიკაცია:

A ბლოკი მოიცავს მხოლოდ საცხოვრებელ ბინებს - 21 ბინა ხოლო B ბლოკი მხოლოდ სასტუმრო ნომრებს - 51 ნომერი

A ბლოკის საცხოვრებელი ბინების ნომრის მაჩვენებელი

B ბლოკის სასტუმრო ნომრების მაჩვენებელი

პროექტში არსებული აკტოსადგომები გათვალისწინებულია A ბლოკის საცხოვრებელი სახლებისთვის. 22 ანა 21 ბინაზე

მენიშვნები:

ზომები მოცემულია სანტიმეტრებში ნიშნულები მოცემულია მეტრებში ახს. ნიშნ. ±0,00 = +414,10

პროექტის სახელწოდება:

Prestige Kostava

არქიტექტურული პროექტი

	გვარი	ხელმოწერა
დირექტორი:	ზ. ბოკუჩავა	
მო. არქიტექტორი:	ზ. ბოკუჩავა	
აგტორები:	ზ. ბოკუჩავა	
დიმუშავა:	ნ.გვაზავა	ნ.გვაზავა

მ.პ.ს "არდუ"

მასშტაბი:	1:100	სართულის გეგმა +10.40 ნიშნულზე
თარიღი:	3/2/2026	

სტადია	ფურცელი	ფურცლები
ა.პ.		

სართულის გეგმა +13.70 ნიშნულზე მ.: 1:100

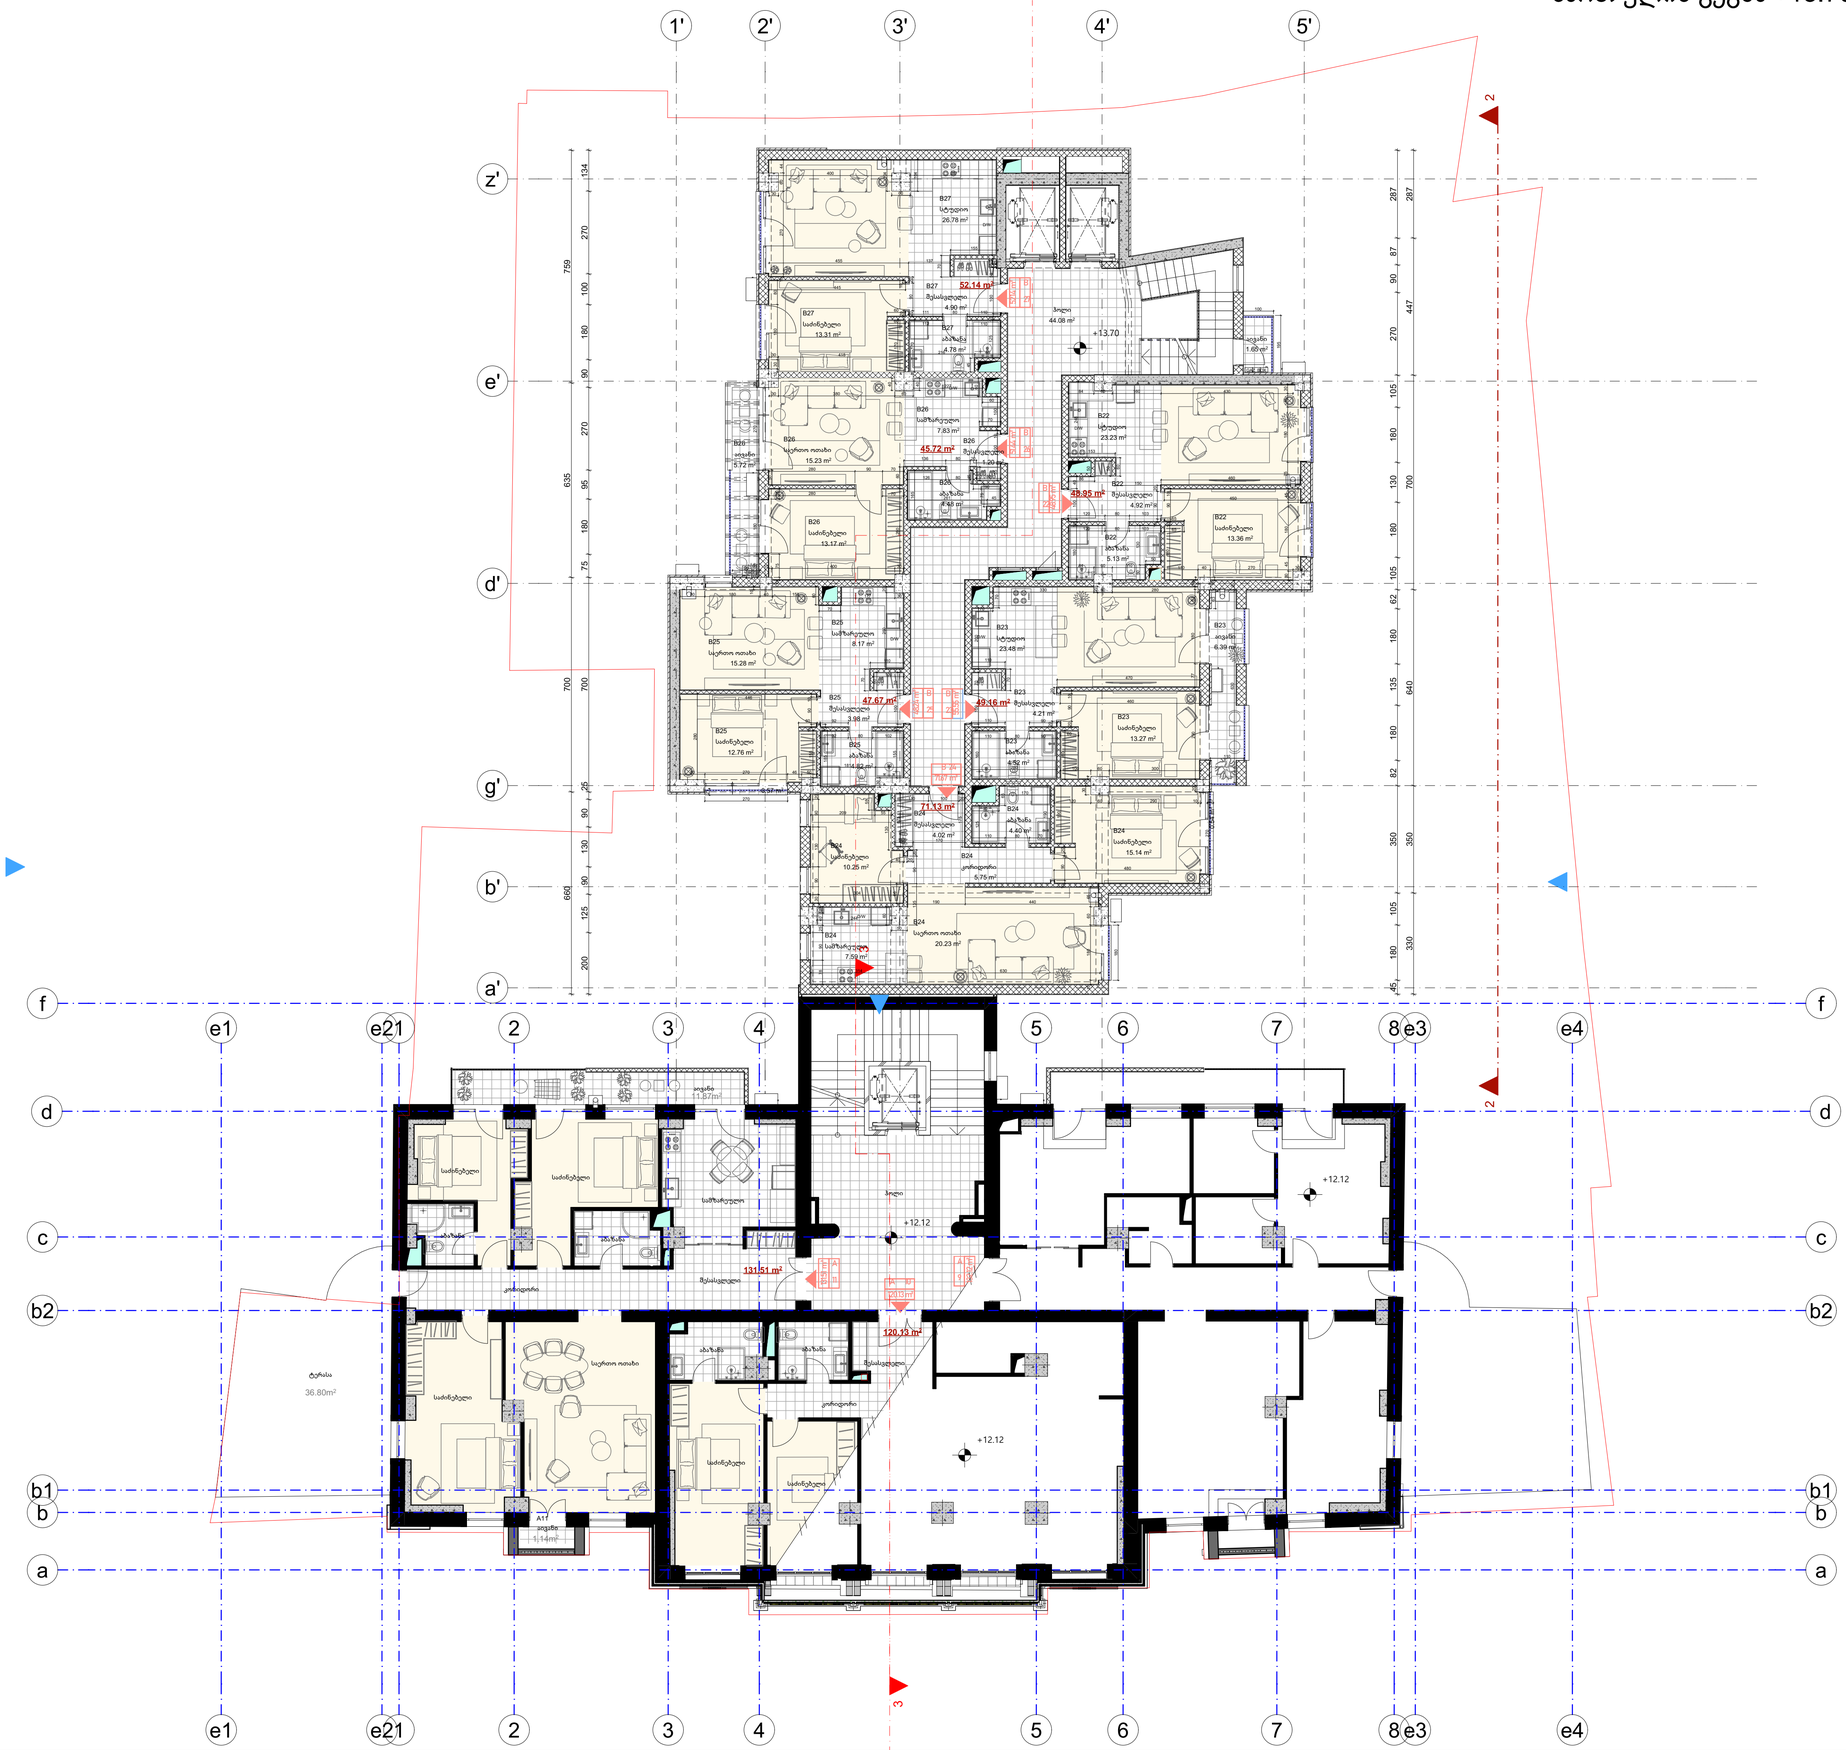

ფორმატი	დაკვეთა #	ფაილის სახელი
A-1		

ეჯახლიკაცია:

A ბლოკი მოიცავს მხოლოდ საცხოვრებელ ბინებს - 21 ბინა ხოლო B ბლოკი მხოლოდ სასტუმრო ნომრებს - 51 ნომერი

A ბლოკის საცხოვრებელი ბინების ნომრის მაჩვენებელი

B ბლოკის სასტუმრო ნომრების მაჩვენებელი

პროექტში არსებული აგტოსადგომები გათვალისწინებულია A ბლოკის საცხოვრებელი სახლებისთვის. 22 ა/ა 21 ბინაზე

მენიშვნები:

ზომები მოცემულია სანტიმეტრებში ნიშნულები მოცემულია მეტრებში ანს. ნიშნ. ±0,00 = +414,10

პროექტის სახელწოდება:

Prestige Kostava

არქიტექტურული პროექტი

	გვარი	ხელმოწერა
დარქტორი:	ზ. ბოკუჩავა	
მო. არქიტექტორი:	ზ. ბოკუჩავა	
აგტორები:	ზ. ბოკუჩავა	
დამუშავა:	ნ.გვაზავა	ნ.გვაზავა

მ.პ.ს "არდუ"

მასშტაბი:	1:100	სართულის გეგმა +13.70 ნიშნულზე
თარიღი:	3/2/2026	

სტადია	ფურცელი	ფურცლები
ა.პ.		

სართულის გეგმა +17.00 ნიშნულზე მ.: 1:100

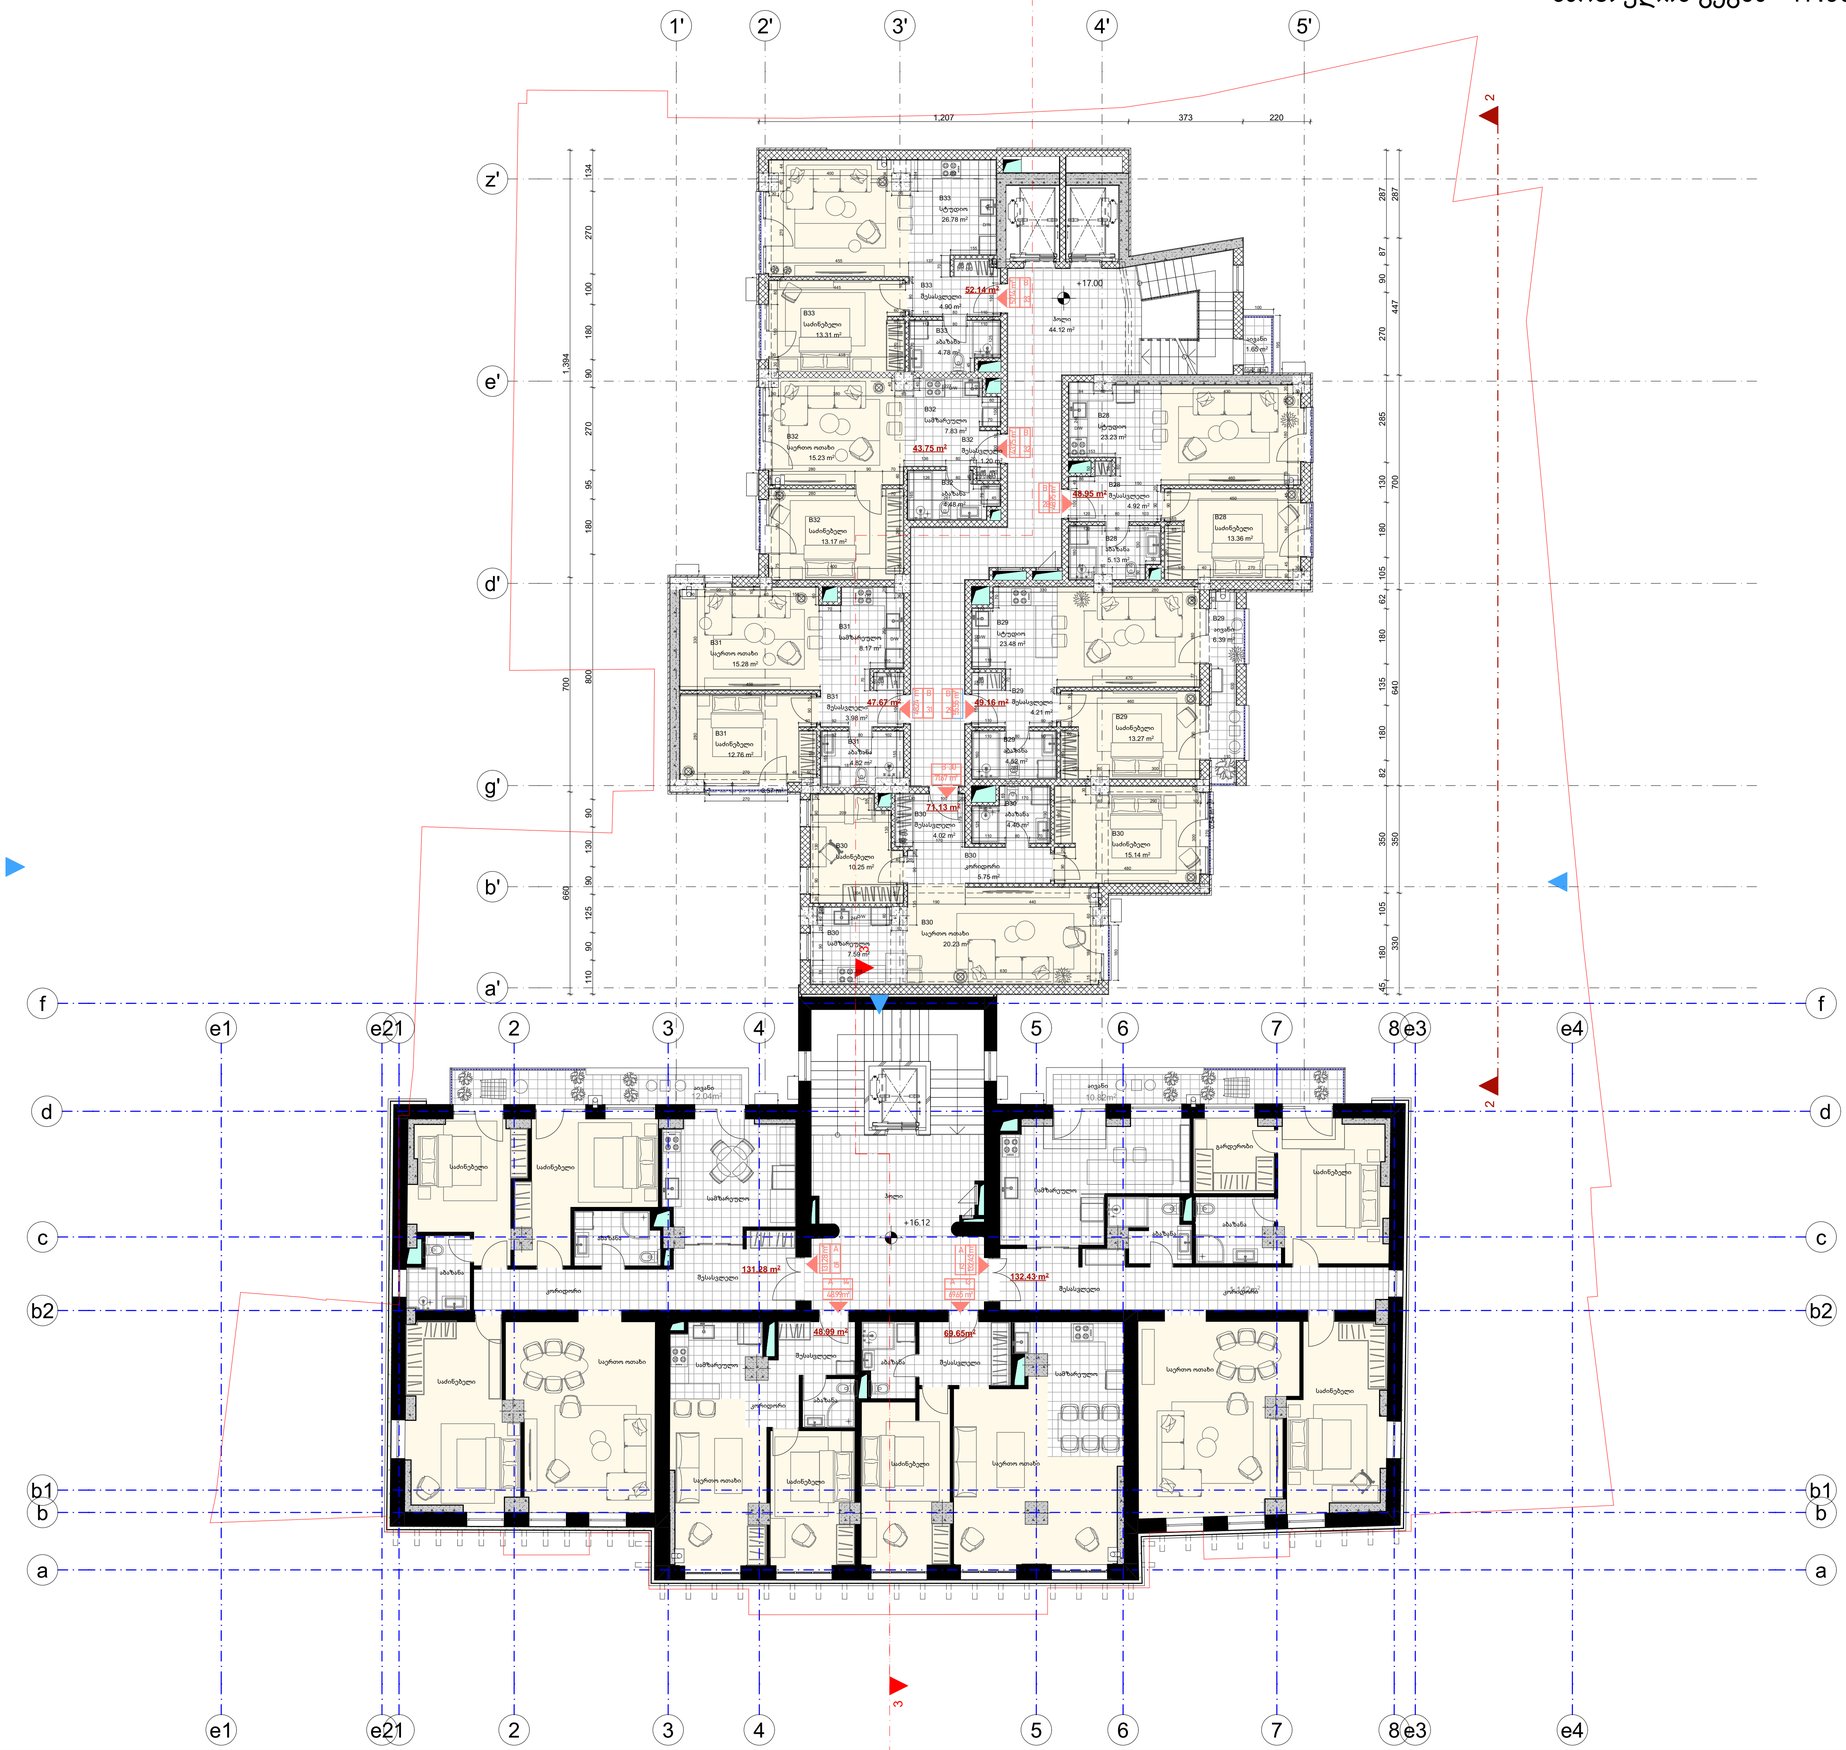

ფორმატი	დაკვეთა #	ფაილის სახელი
A-1		

ეჩაბლიკაცია:

A ბლოკი მოიცავს მხოლოდ საცხოვრებელ ბინებს - 21 ბინა ხოლო B ბლოკი მხოლოდ სასტუმრო ნომრებს - 51 ნომერი

A ბლოკის საცხოვრებელი ბინების ნომრის მაჩვენებელი

B ბლოკის სასტუმრო ნომრების მაჩვენებელი

პროექტში არსებული აკტოსადგომები გათვალისწინებულია A ბლოკის საცხოვრებელი სახლებისთვის. 22 ა/ა 21 ბინაზე

შენიშვნები:

ზომები მოცემულია სანტიმეტრებში ნიშნულები მოცემულია მეტრებში ახს. ნიშნ. ±0,00 = +414,10

პროექტის სახელწოდება:

Prestige Kostava

არქიტექტურული პროექტი

	გვარი	ხელმოწერა
დირექტორი:	ზ. ბოკუჩავა	
მთ. არქიტექტორი:	ზ. ბოკუჩავა	
აგტორები:	ზ. ბოკუჩავა	
დიმუნივა:	ნ.გვაზავა	ნ.გვაზავა

მ.პ.ს "არდუ"

მასშტაბი:	1:100	სართულის გეგმა +17.00 ნიშნულზე
თარიღი:	3/2/2026	

სტადია	ფურცელი	ფურცლები
ა.პ.		

სართულის გეგმა +20.30 ნიშნულზე მ.: 1:100

ფორმატი	დაკვეთა #	ფაილის სახელი
A-1		

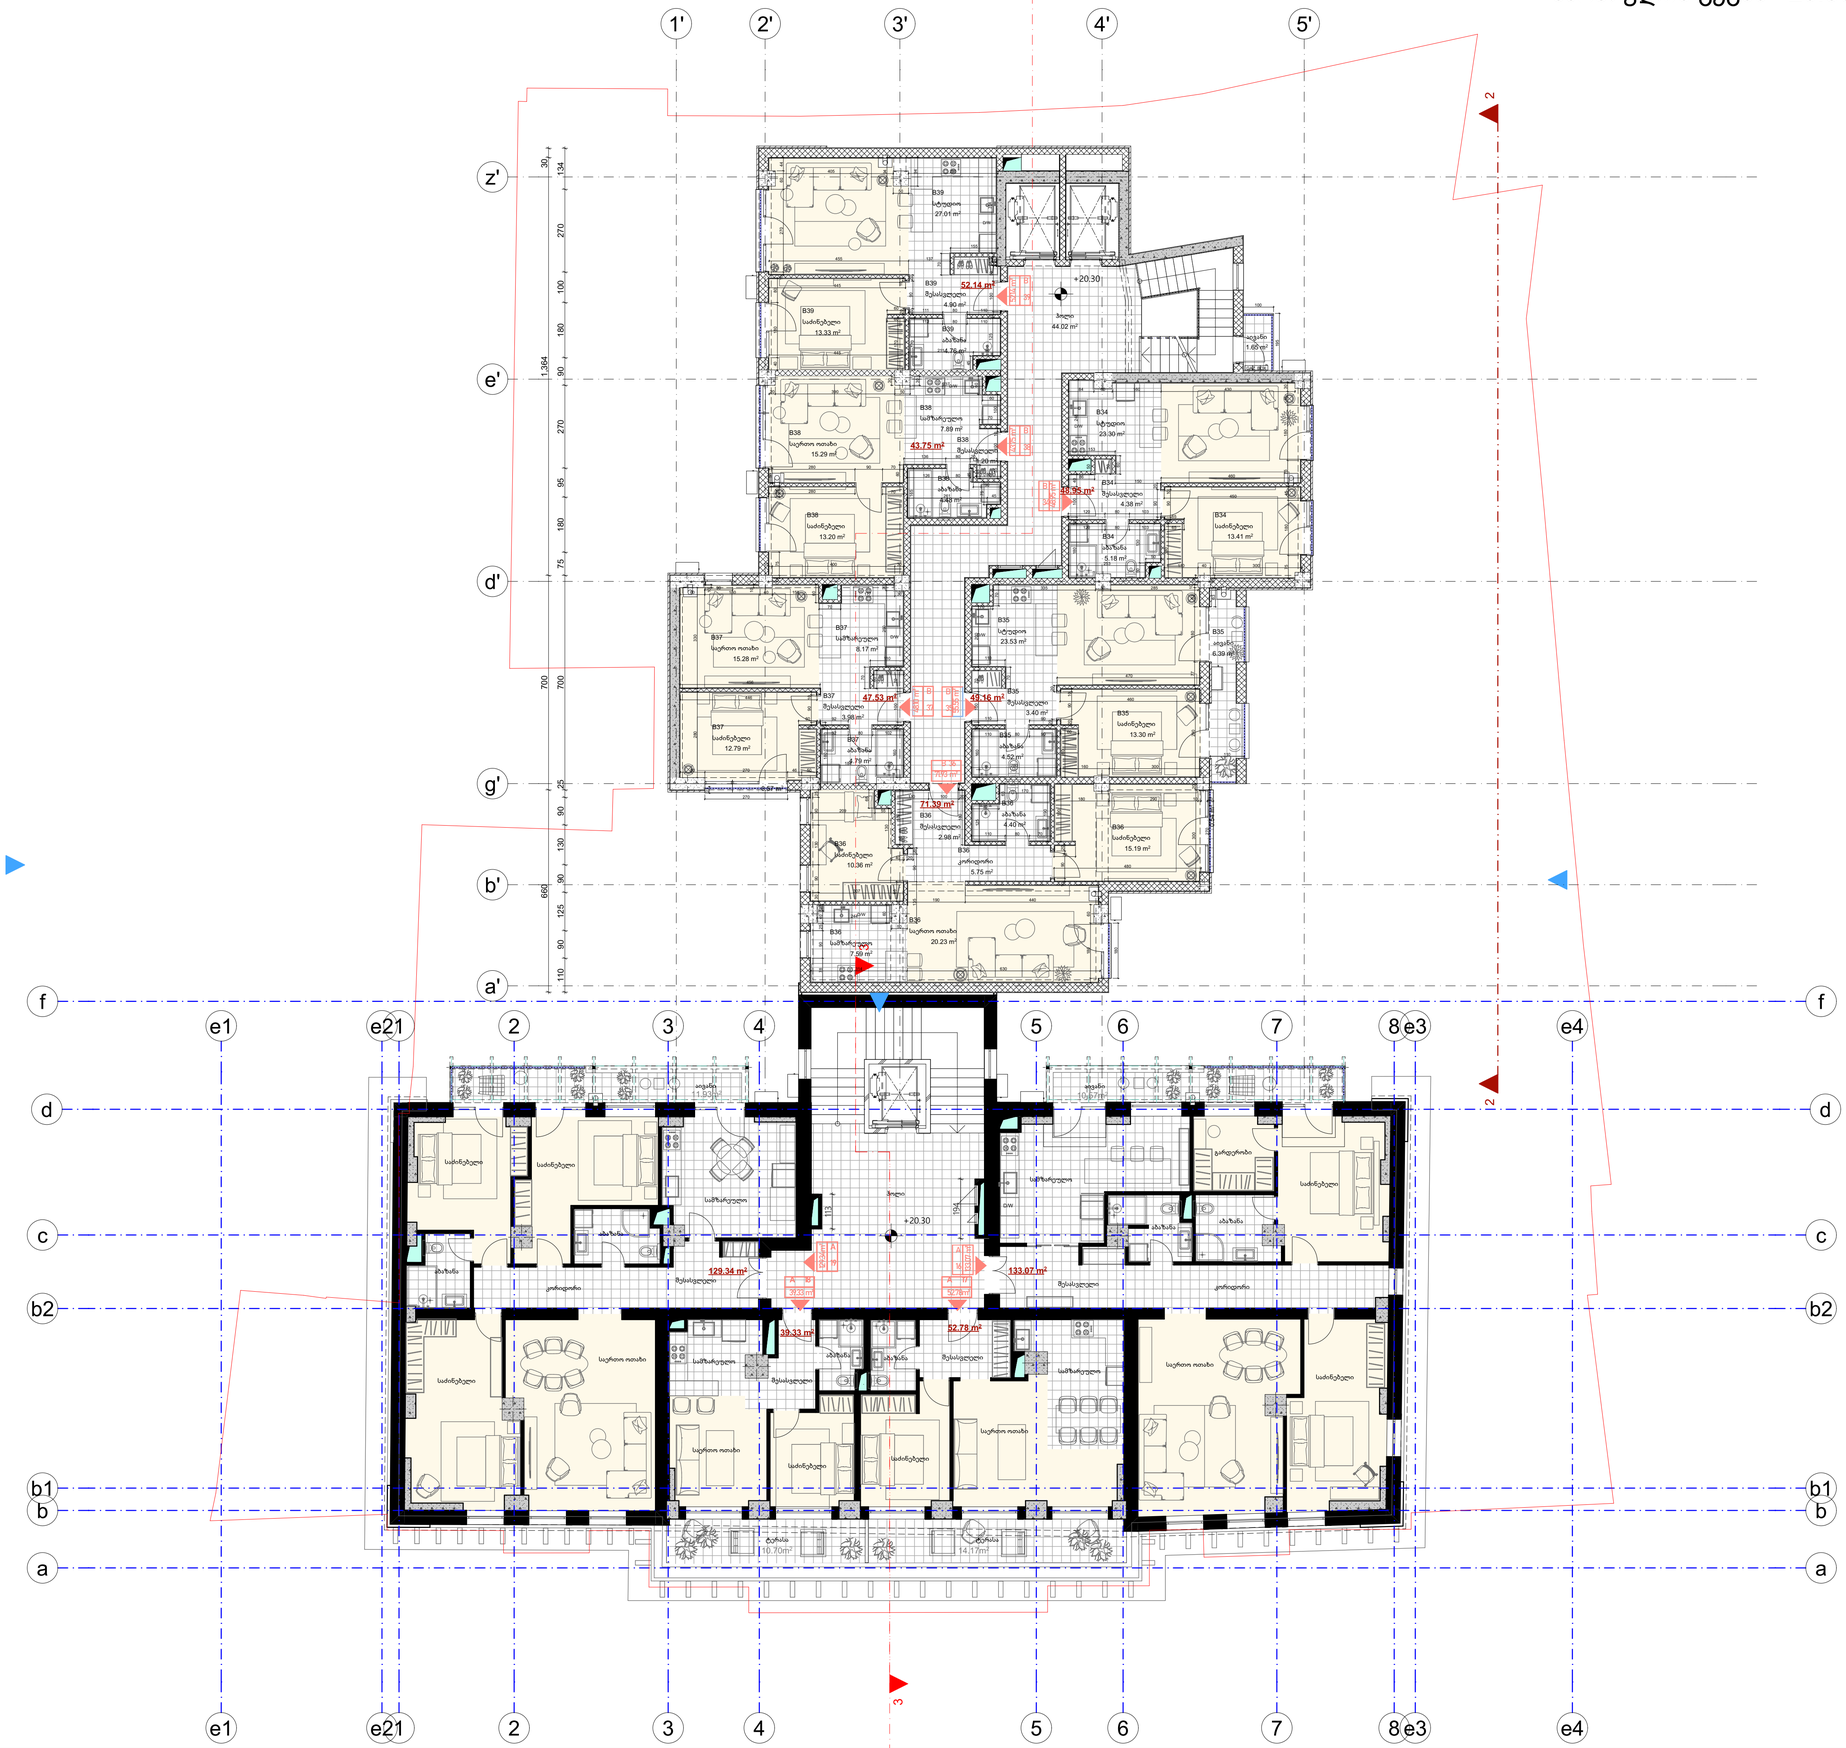
1'
2'
3'
4'
5'
z'
e'
d'
g'
b'
a'
f
e1
e21
2
3
4
5
6
7
8
e3
e4
d
c
b2
b1
b
a
+20.30
52.14 m²
43.75 m²
45.95 m²
47.53 m²
49.16 m²
71.39 m²
129.34 m²
133.07 m²
39.33 m²
52.78 m²

სართულის გეგმა +23.60 ნიშნულზე მ.: 1:100

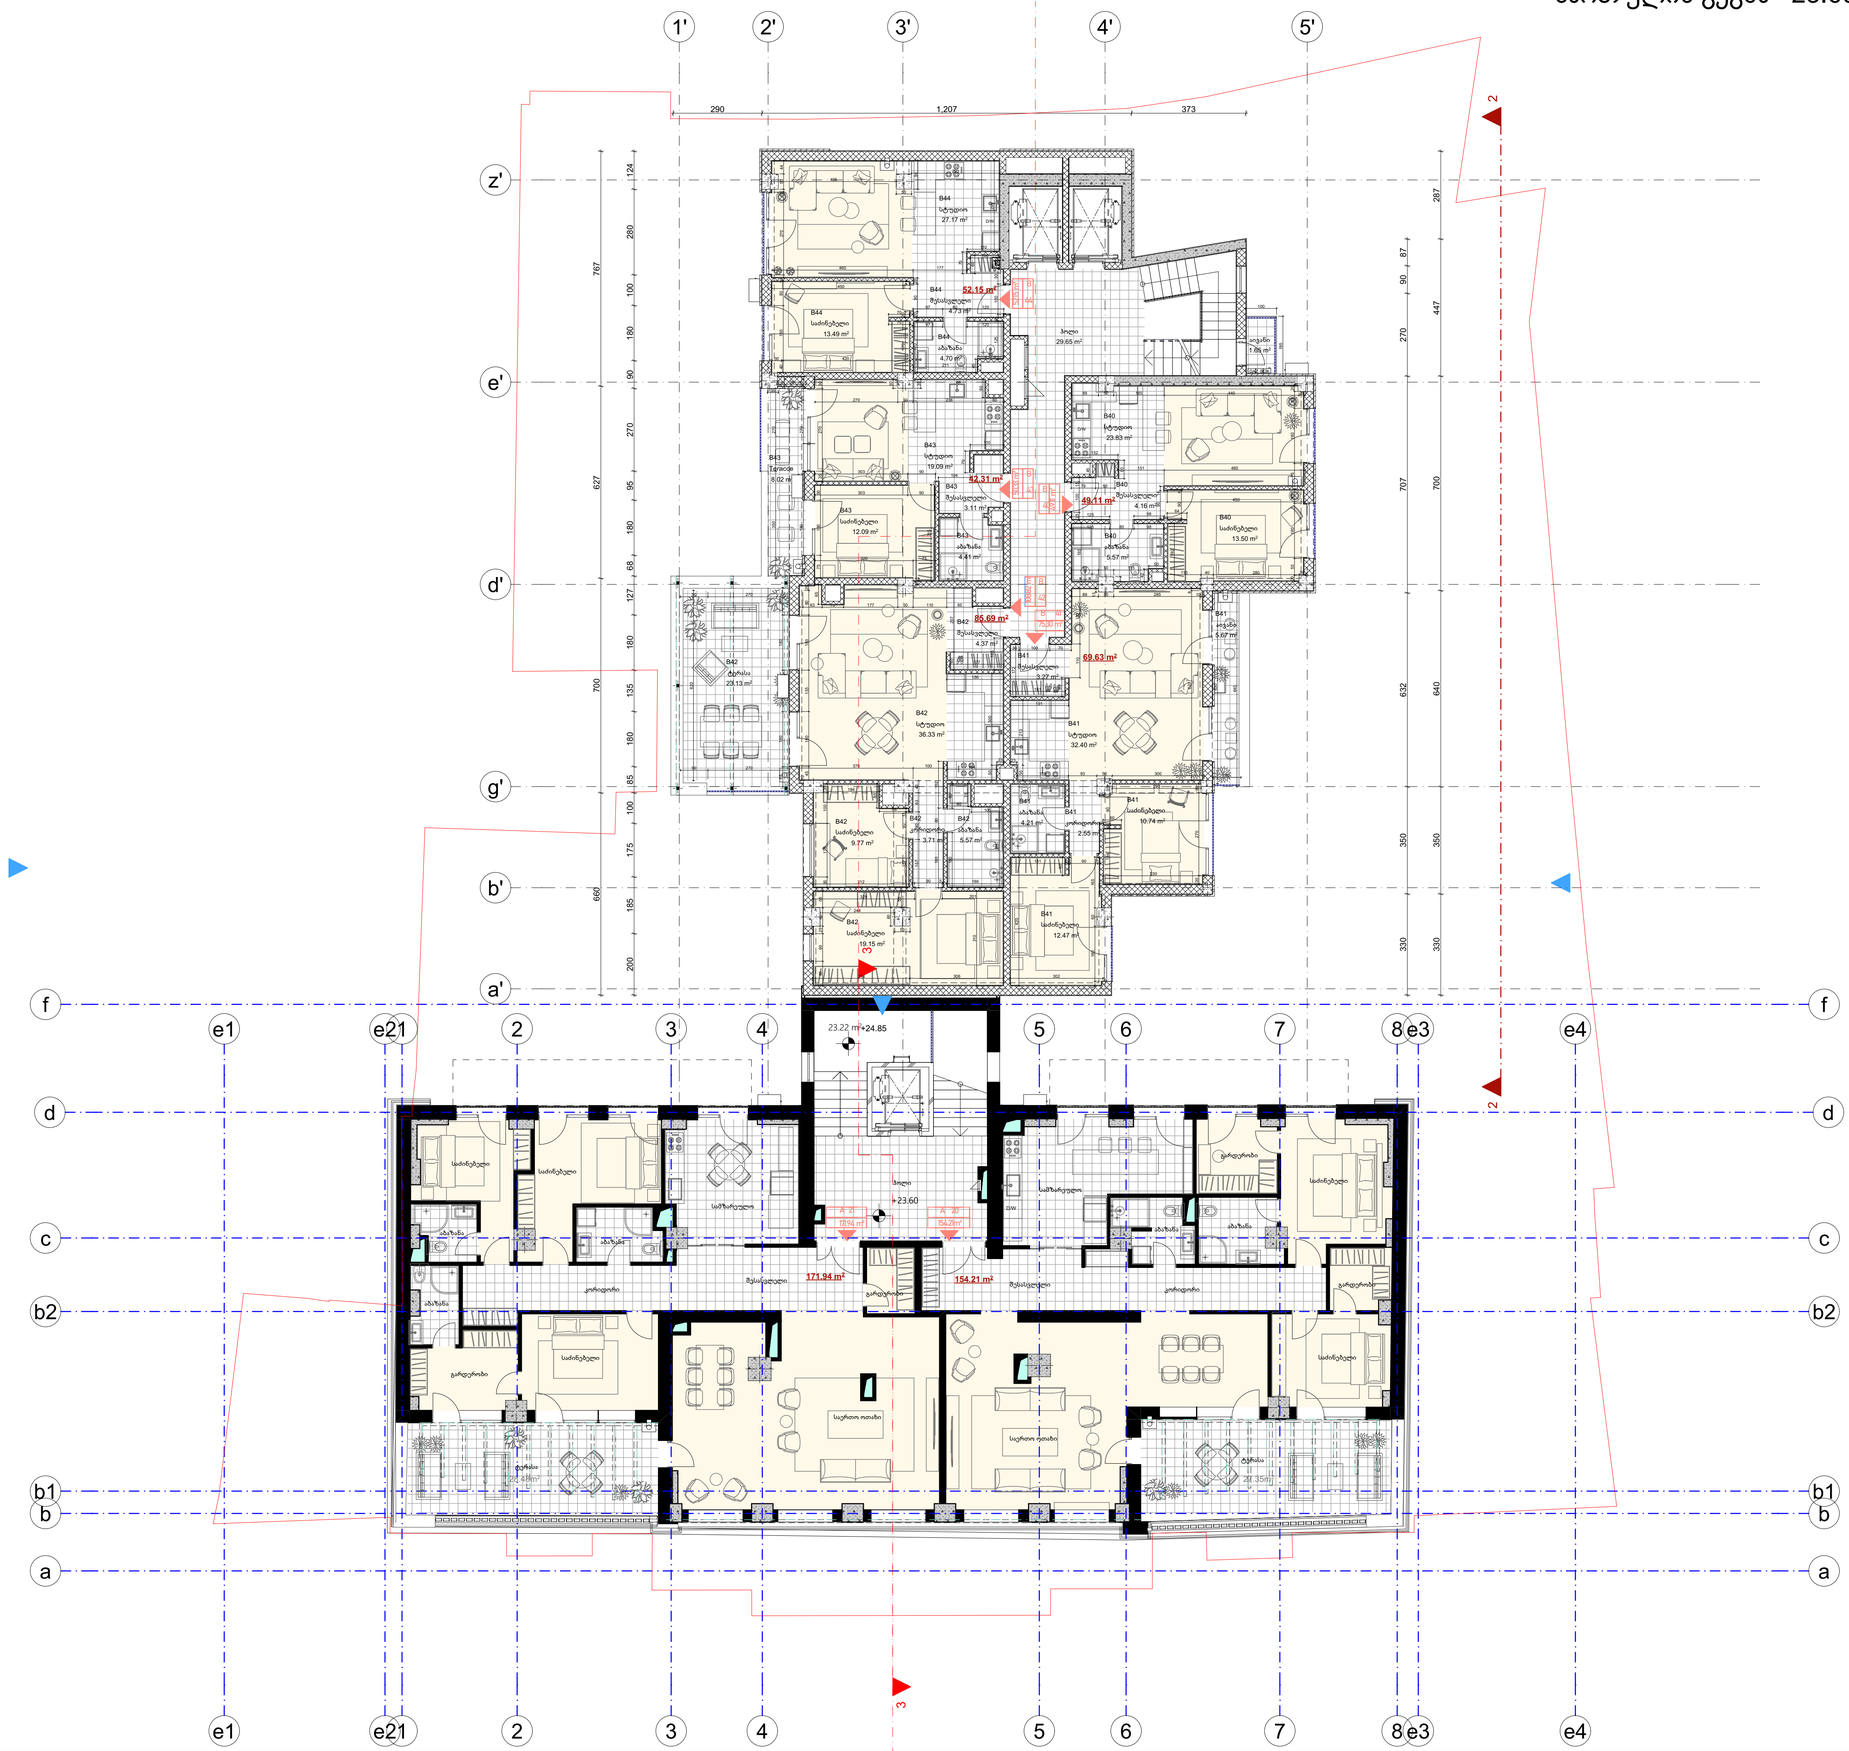

ფორმატი	დაკვეთა #	ფაილის სახელი
A-1		

ეწაბლიკაცია:

A ბლოკი მოიცავს მხოლოდ საცხოვრებელ ბინებს - 21 ბინა ხოლო B ბლოკი მხოლოდ სასტუმრო ნომრებს - 51 ნომერი

A ბლოკის საცხოვრებელი ბინების ნომრის მაჩვენებელი

B ბლოკის სასტუმრო ნომრების მაჩვენებელი

პროექტში არსებული აკტოსადგომები გათვალისწინებულია A ბლოკის საცხოვრებელი სახლებისთვის. 22 ა/ა 21 ბინაზე

მენიშვნები:

ზომები მოცემულია სანტიმეტრებში ნიშნულები მოცემულია მეტრებში ახს. ნიშნ. ±0,00 = +414,10

პროექტის სახელწოდება:

Prestige Kostava

არქიტექტურული პროექტი

	გვარი	ხელმოწერა
დირექტორი:	ზ. ბოკუჩავა	
მი. არქიტექტორი:	ზ. ბოკუჩავა	
აკტორები:	ზ. ბოკუჩავა	
დიმუნაცა:	ნ.გვაზავა	ნ.გვაზავა

მ.პ.ს "არდუ"

მასშტაბი:	1:100	სართულის გეგმა +23.60 ნიშნულზე
თარიღი:	3/2/2026	

სტადია	ფურცელი	ფურცლები
ა.პ.		

სართულის გეგმა +26.90 ნიშნულის მონოლითური ჭ.: 1:100



სართულის გეგმა +30.20 ნიშნულზე მ.: 1:100

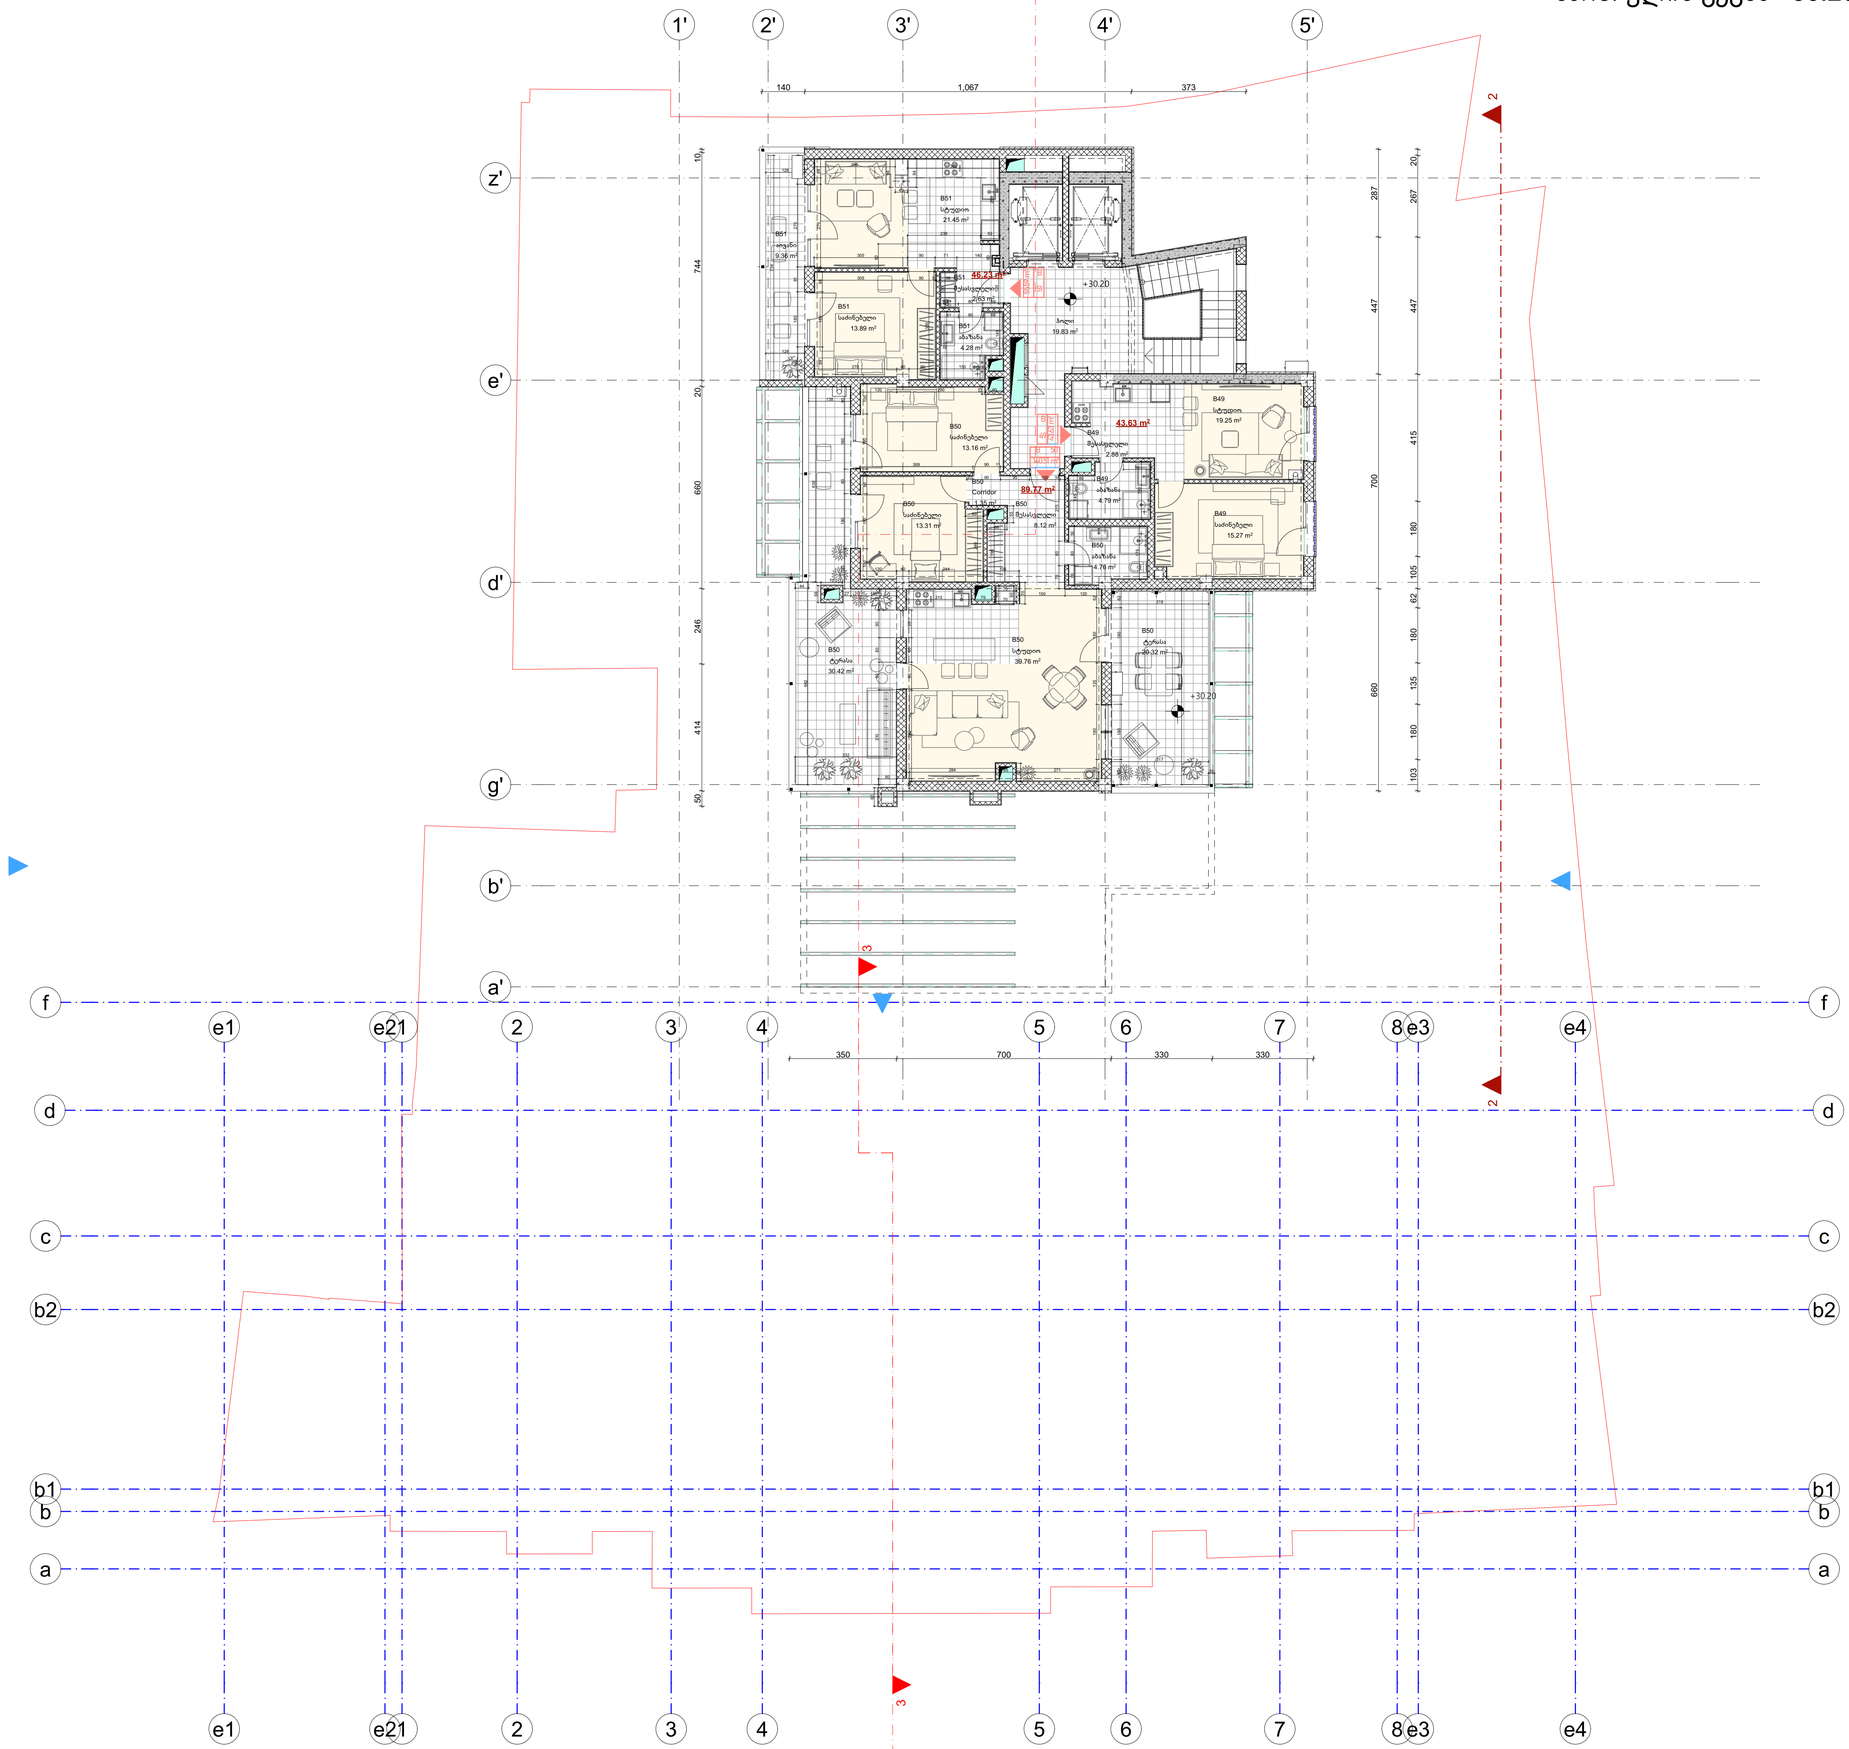

ფორმატი	დაკვეთა #	ფაილის სახელი
A-1		

ეჯაბლიკაცია:

A ბლოკი მოიცავს მხოლოდ საცხოვრებელ ბინებს - 21 ბინა ხოლო B ბლოკი მხოლოდ სასტუმრო ნომრებს - 51 ნომერი

A ბლოკის საცხოვრებელი ბინების ნომრის მაჩვენებელი

B ბლოკის სასტუმრო ნომრების მაჩვენებელი

პროექტში არსებული აკტოსადგომები გათვალისწინებულია A ბლოკის საცხოვრებელი სახლებისთვის. 22 ა/ა 21 ბინაზე

მენიშვნები:

ზომები მოცემულია სანტიმეტრებში ნიშნულები მოცემულია მეტრებში ა/ბს. ნიშნ. ±0,00 = +414,10

პროექტის სახელწოდება:

Prestige Kostava

არქიტექტურული პროექტი

	გვარი	ხელმოწერა
დირექტორი:	ზ. ბოკუჩავა	
მი. არქიტექტორი:	ზ. ბოკუჩავა	
აქტორები:	ზ. ბოკუჩავა	
დიმუნაცა:	ნ.გვაზავა	ნ.გვაზავა

მ.პ.ს "არდუ"

მასშტაბი:	1:100	სართულის გეგმა +30.20 ნიშნულზე
თარიღი:	3/2/2026	

სტადია	ფურცელი	ფურცლები
ა.პ.		








