საკადასტრო გეგმა

საჯარო რეესტრის ეროვნული სააგენტო

საკადასტრო კოდი:	**01.18.05.008.308**	ნაკვეთის დანიშნულება:	**არასასოფლო სამეურნეო**
განცხადების ნომერი:	**882026208559**	ფართობი:	**2436 კვ.მ (WGS 84 / UTM zone 38N)**
მომზადების თარიღი:	**13/03/2026**	ვალდებულების ფართობი:	**324 კვ.მ (WGS 84 / UTM zone 38N)**

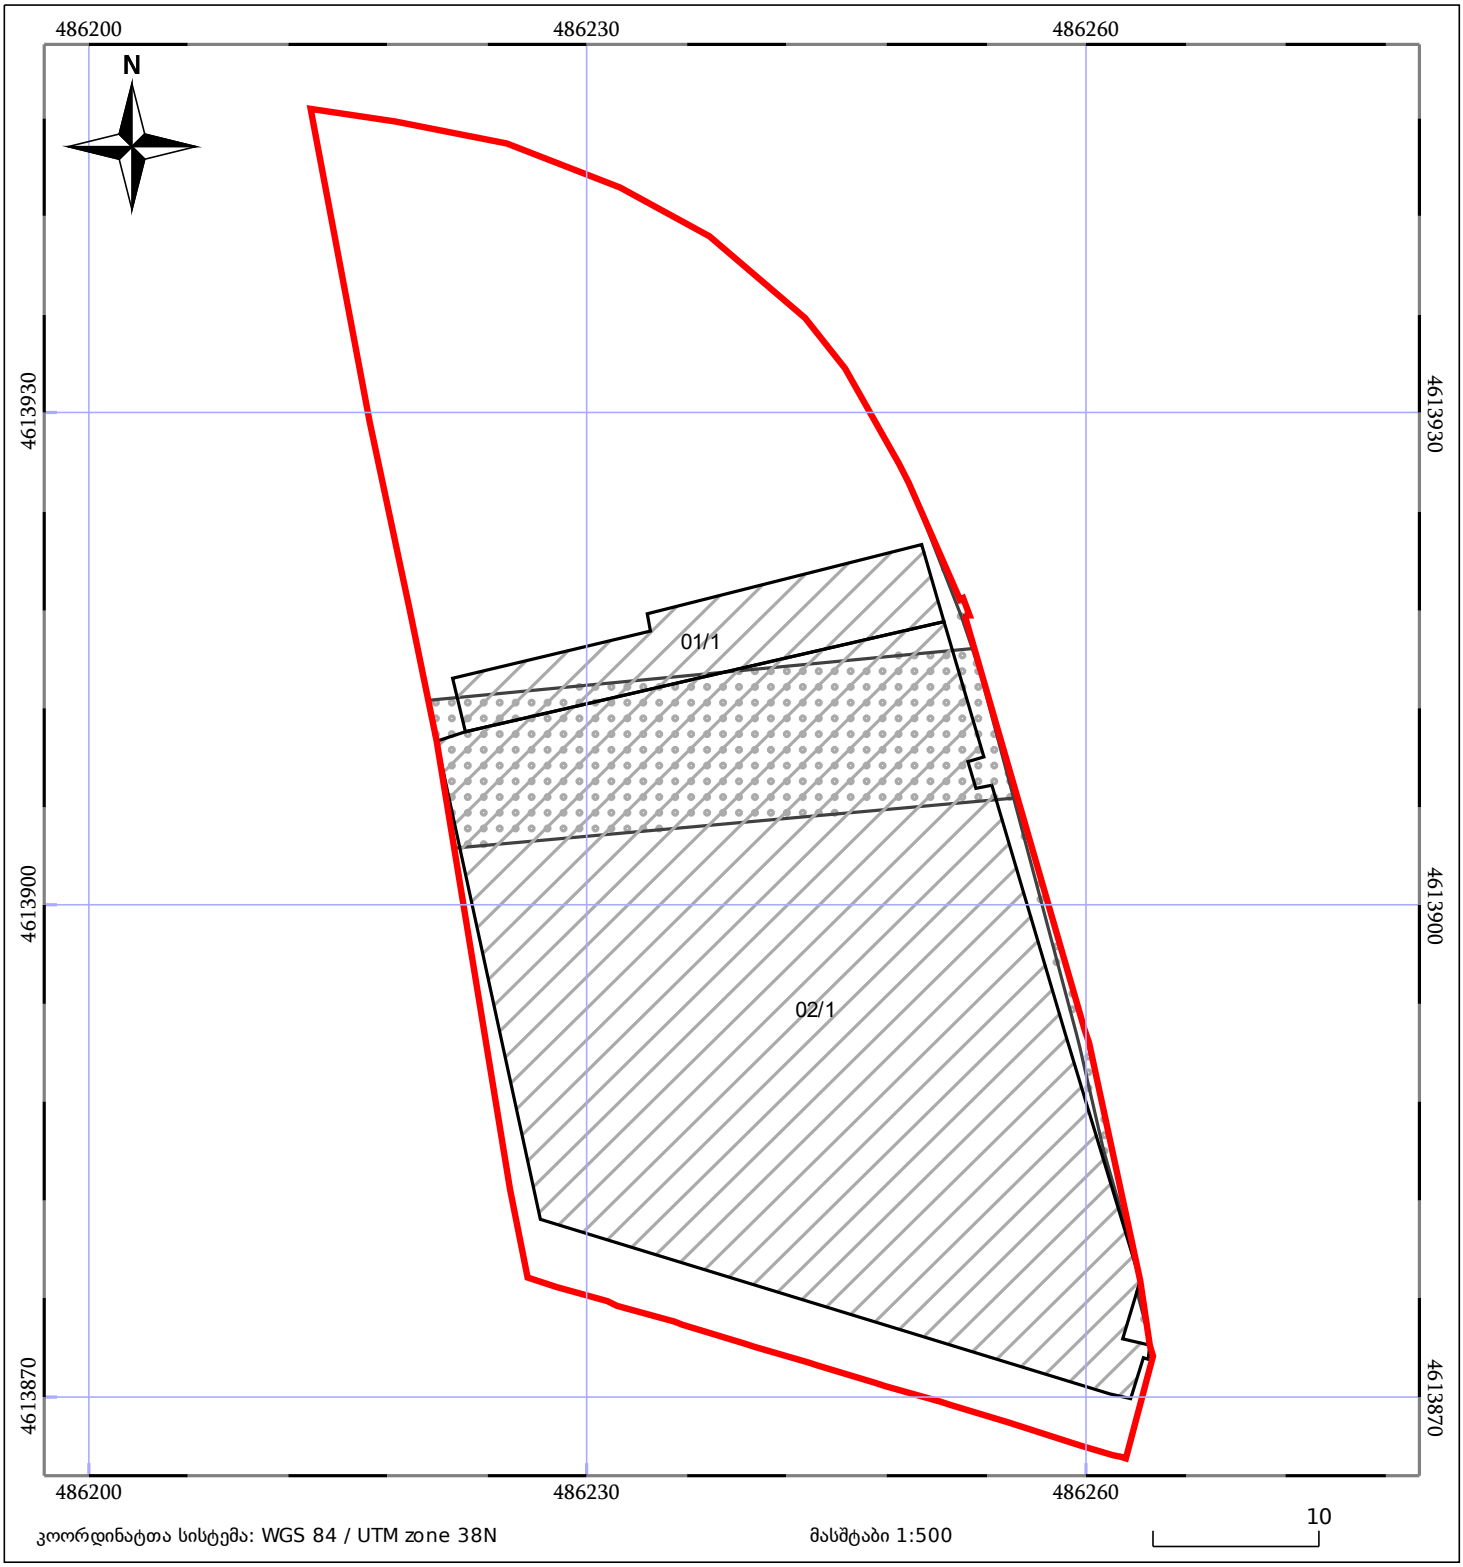

მშენებარე ნაგებობა

ნაკვეთის საკადასტრო საზღვარი

შენობა/ნაგებობა

ხაზობრივი ნაგებობა

ტყის ფონდი

ვალდებულება

საკადასტრო გეგმა

საჯარო რეესტრის ეროვნული სააგენტო

საკადასტრო კოდი:	**01.18.05.008.308**	ნაკვეთის დანიშნულება:	**არასასოფლო სამეურნეო**
განცხადების ნომერი:	**882026208559**	ფართობი:	**2436 კვ.მ (WGS 84 / UTM zone 38N)**
მომზადების თარიღი:	**13/03/2026**	ვალდებულების ფართობი:	**324 კვ.მ (WGS 84 / UTM zone 38N)**

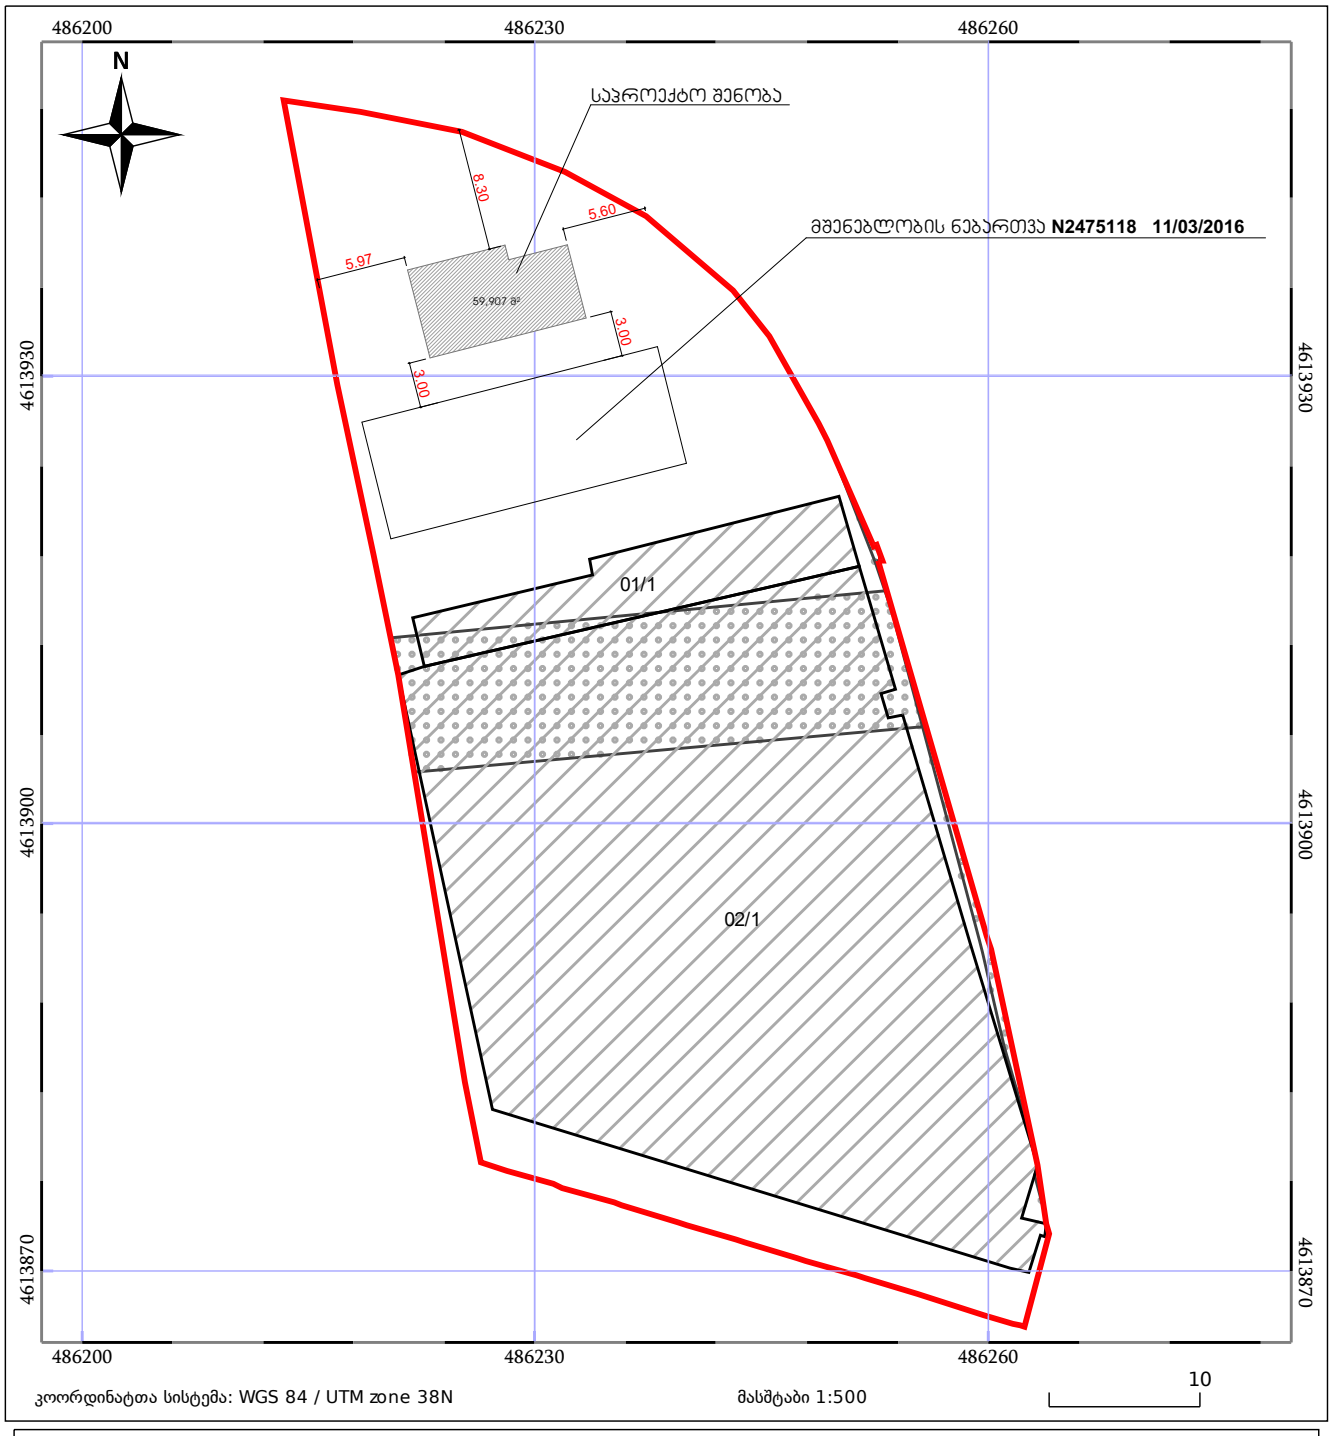

05/25 მშენებარე ნაგებობა

ნაკვეთის საკადასტრო საზღვარი

05/25 შენობა/ნაგებობა

ხაზობრივი ნაგებობა

ტყის ფონდი

ვალდებულება

ტოპოგრაფიული გადაღება

მასშტაბი 1:500

მისამართი: ქ. თბილისი, ჭუჩა გულია №1
საკ. კოდი: 01.18.05.008.308

ფართობი: 2436 მ²

სარგებლობის ფორმა: კერძო საკუთრება

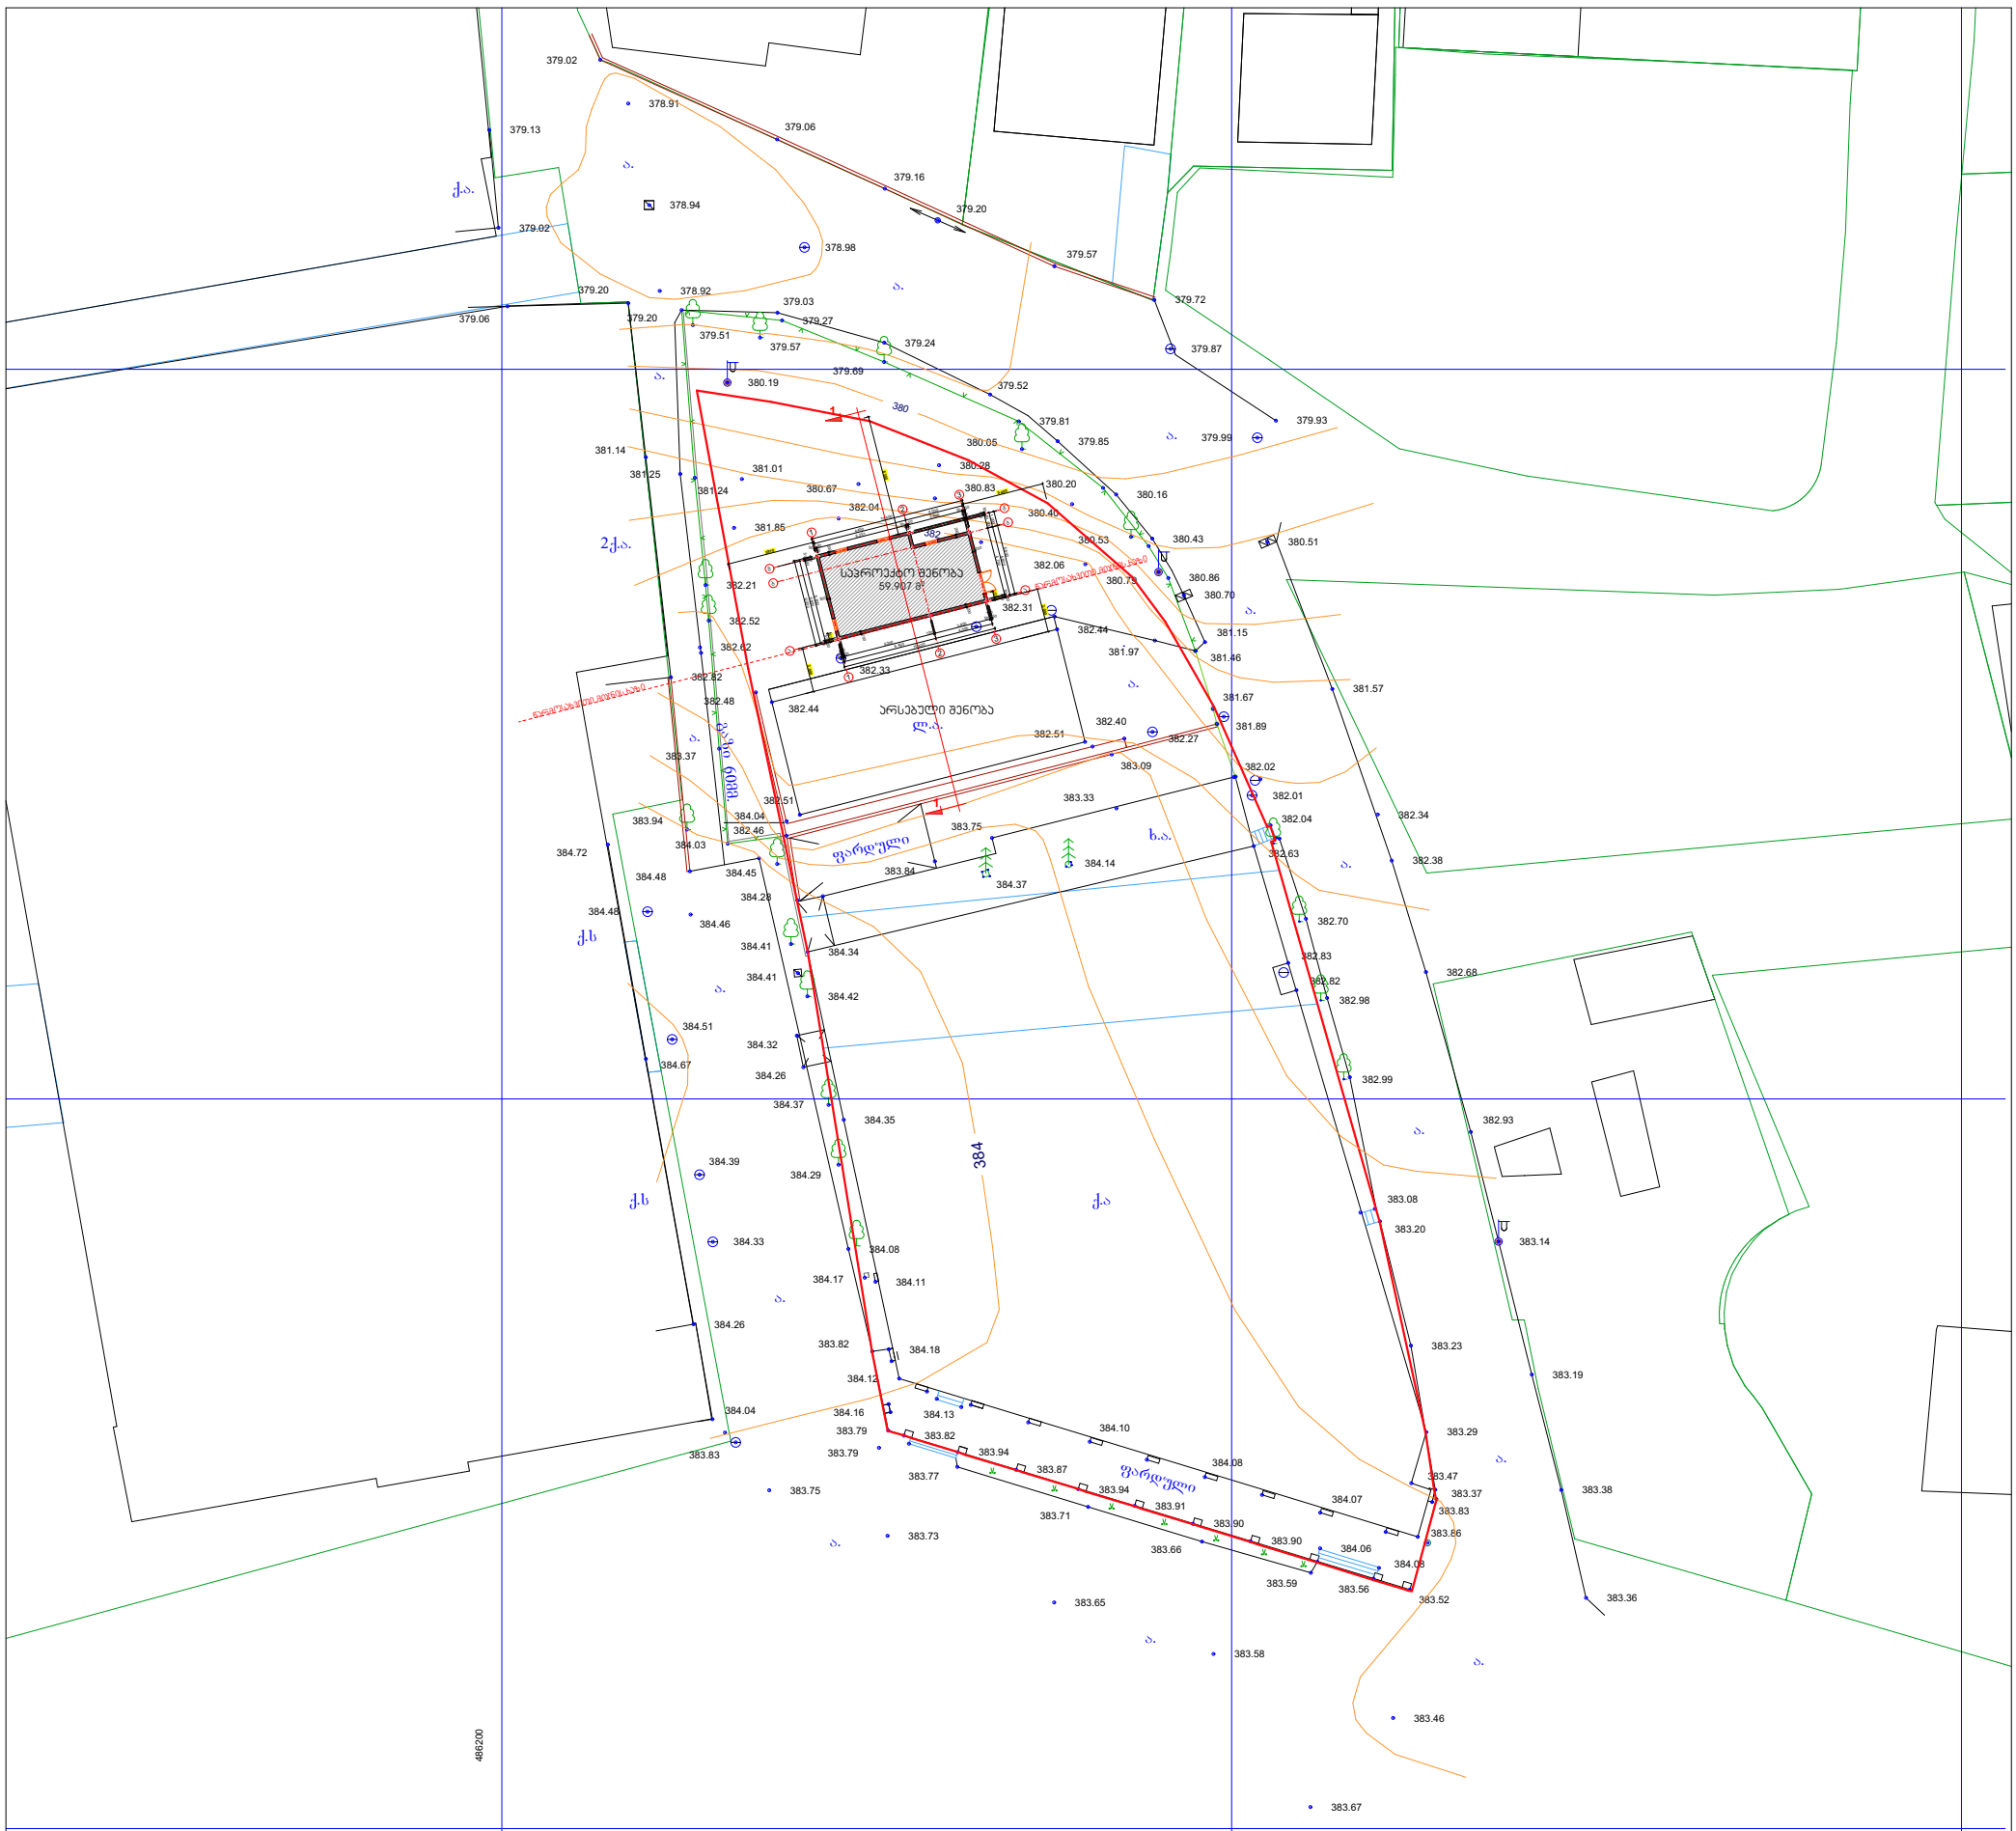

პირობითი ნიშნები

ქსნის სანიტარიული ზონა
ა.შ. ავტომაგისტრალი
ბაზა
595.63 სიმაღლითი ნიშანი
მთავრობა ქსნის არასანიტარიული
პროექტირებული
გაზგაყვანილობა
კანალიზაცია
ტელეკომუნიკაციები
ელ. კაბელი
წყალგაყვანილობა
ტრიანგულაციის პუნქტი
საზღვარი
ბოძებული ბა
ხეხილი
შერეული ხე
ბეტონის ღობე
ხის ღობე

შ.პ.ს. "CAS GROUP" ზის: ი. ხვედელის ქ. №31		ქ. თბილისი, ჭუჩა გულია №1	შესრულების ვადები
დირექტორი	ე. სეფაშვილი		04.07.2022 წ.
გეოდეზისტი	შ. ქებისაშვილი	ტოპოგრაფიული გადაღება	მასშ. 1:500
კომპ. უზრუნ.	შ. ქებისაშვილი	ტოპო რუკა	ფურც. 1 / სულ 1

შპს "საქართველოს მაღალი ტექნოლოგიების ცენტრი" GEORGIAN HIGH TECHNOLOGIES CENTER LTD

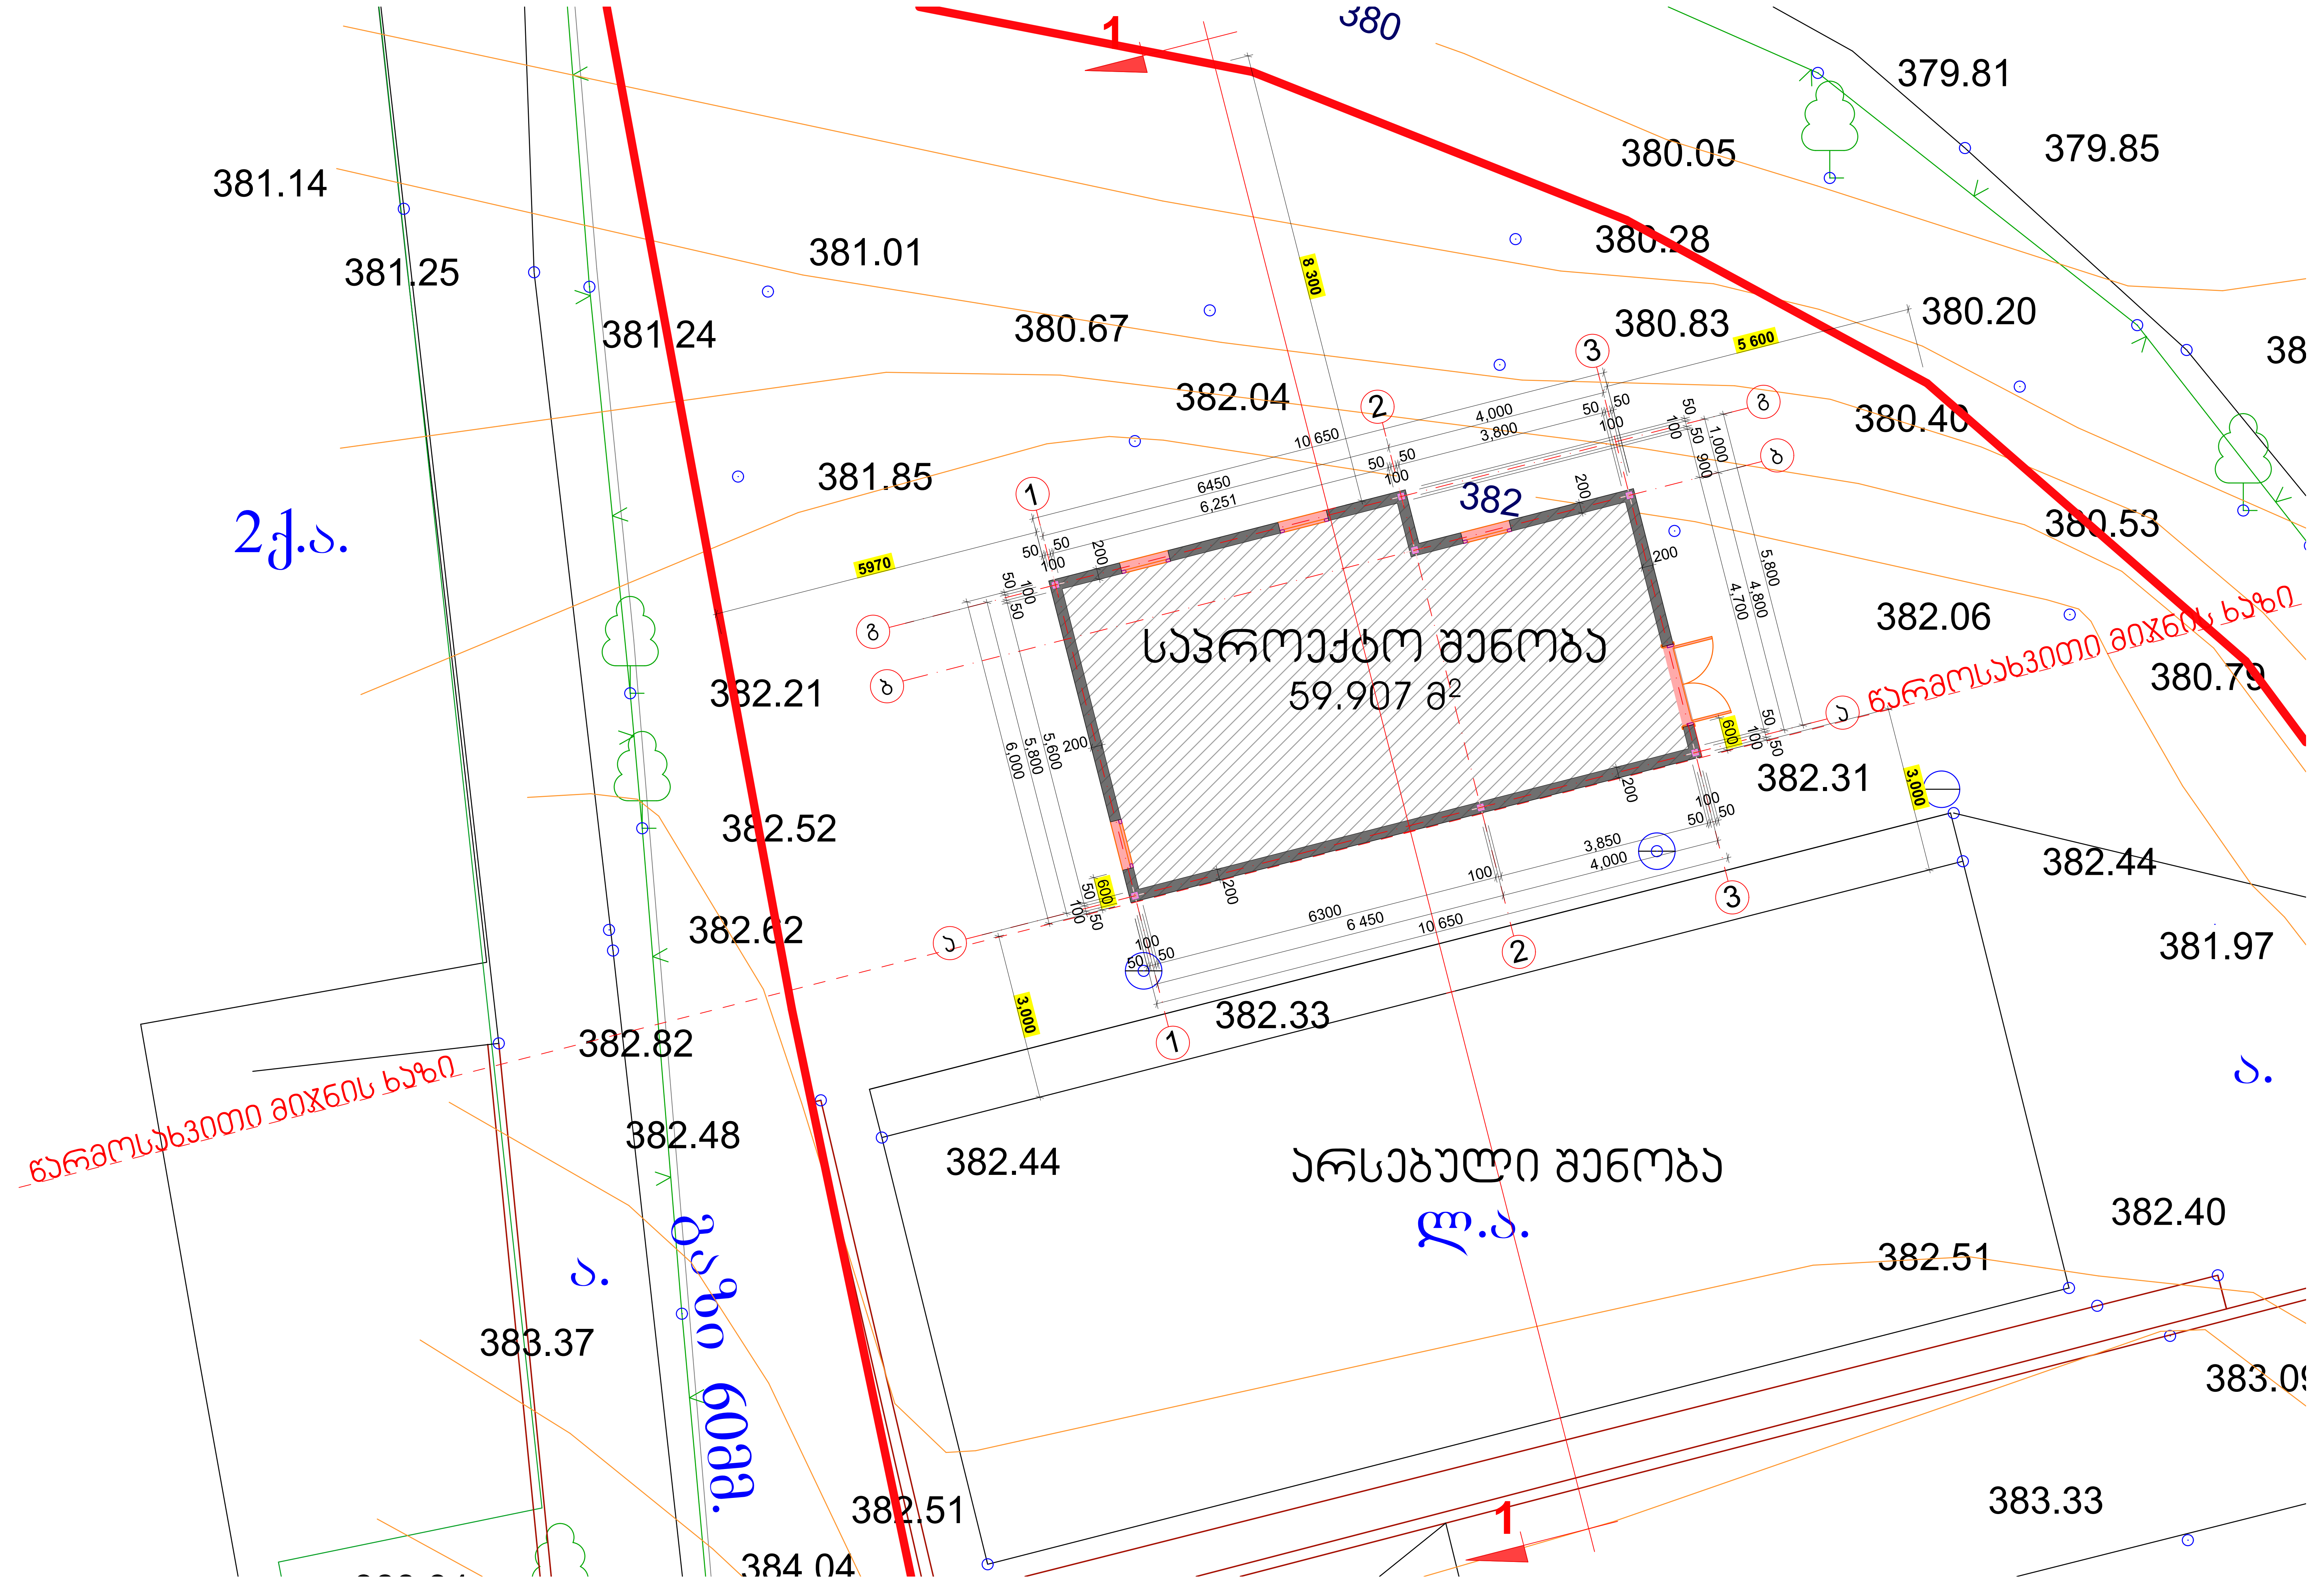

380
379.81
379.85
380.05
381.14
381.25
381.01
380.28
381.24
380.67
380.83
380.20
382.04
380.40
381.85
382
380.53
2ქ.ა.
საპროექტო შენობა
59.907 მ²
382.06
382.21
წარმოსახვითი მიჯნის ხაზი
380.79
382.52
382.31
382.44
382.62
381.97
382.33
382.82
ა.
382.48
382.44
არსებული შენობა
ლ.ა.
382.40
382.51
ა.
გაზი ჩიმგ.
383.37
383.33
382.51
384.04

ჭრილი 1 - 1

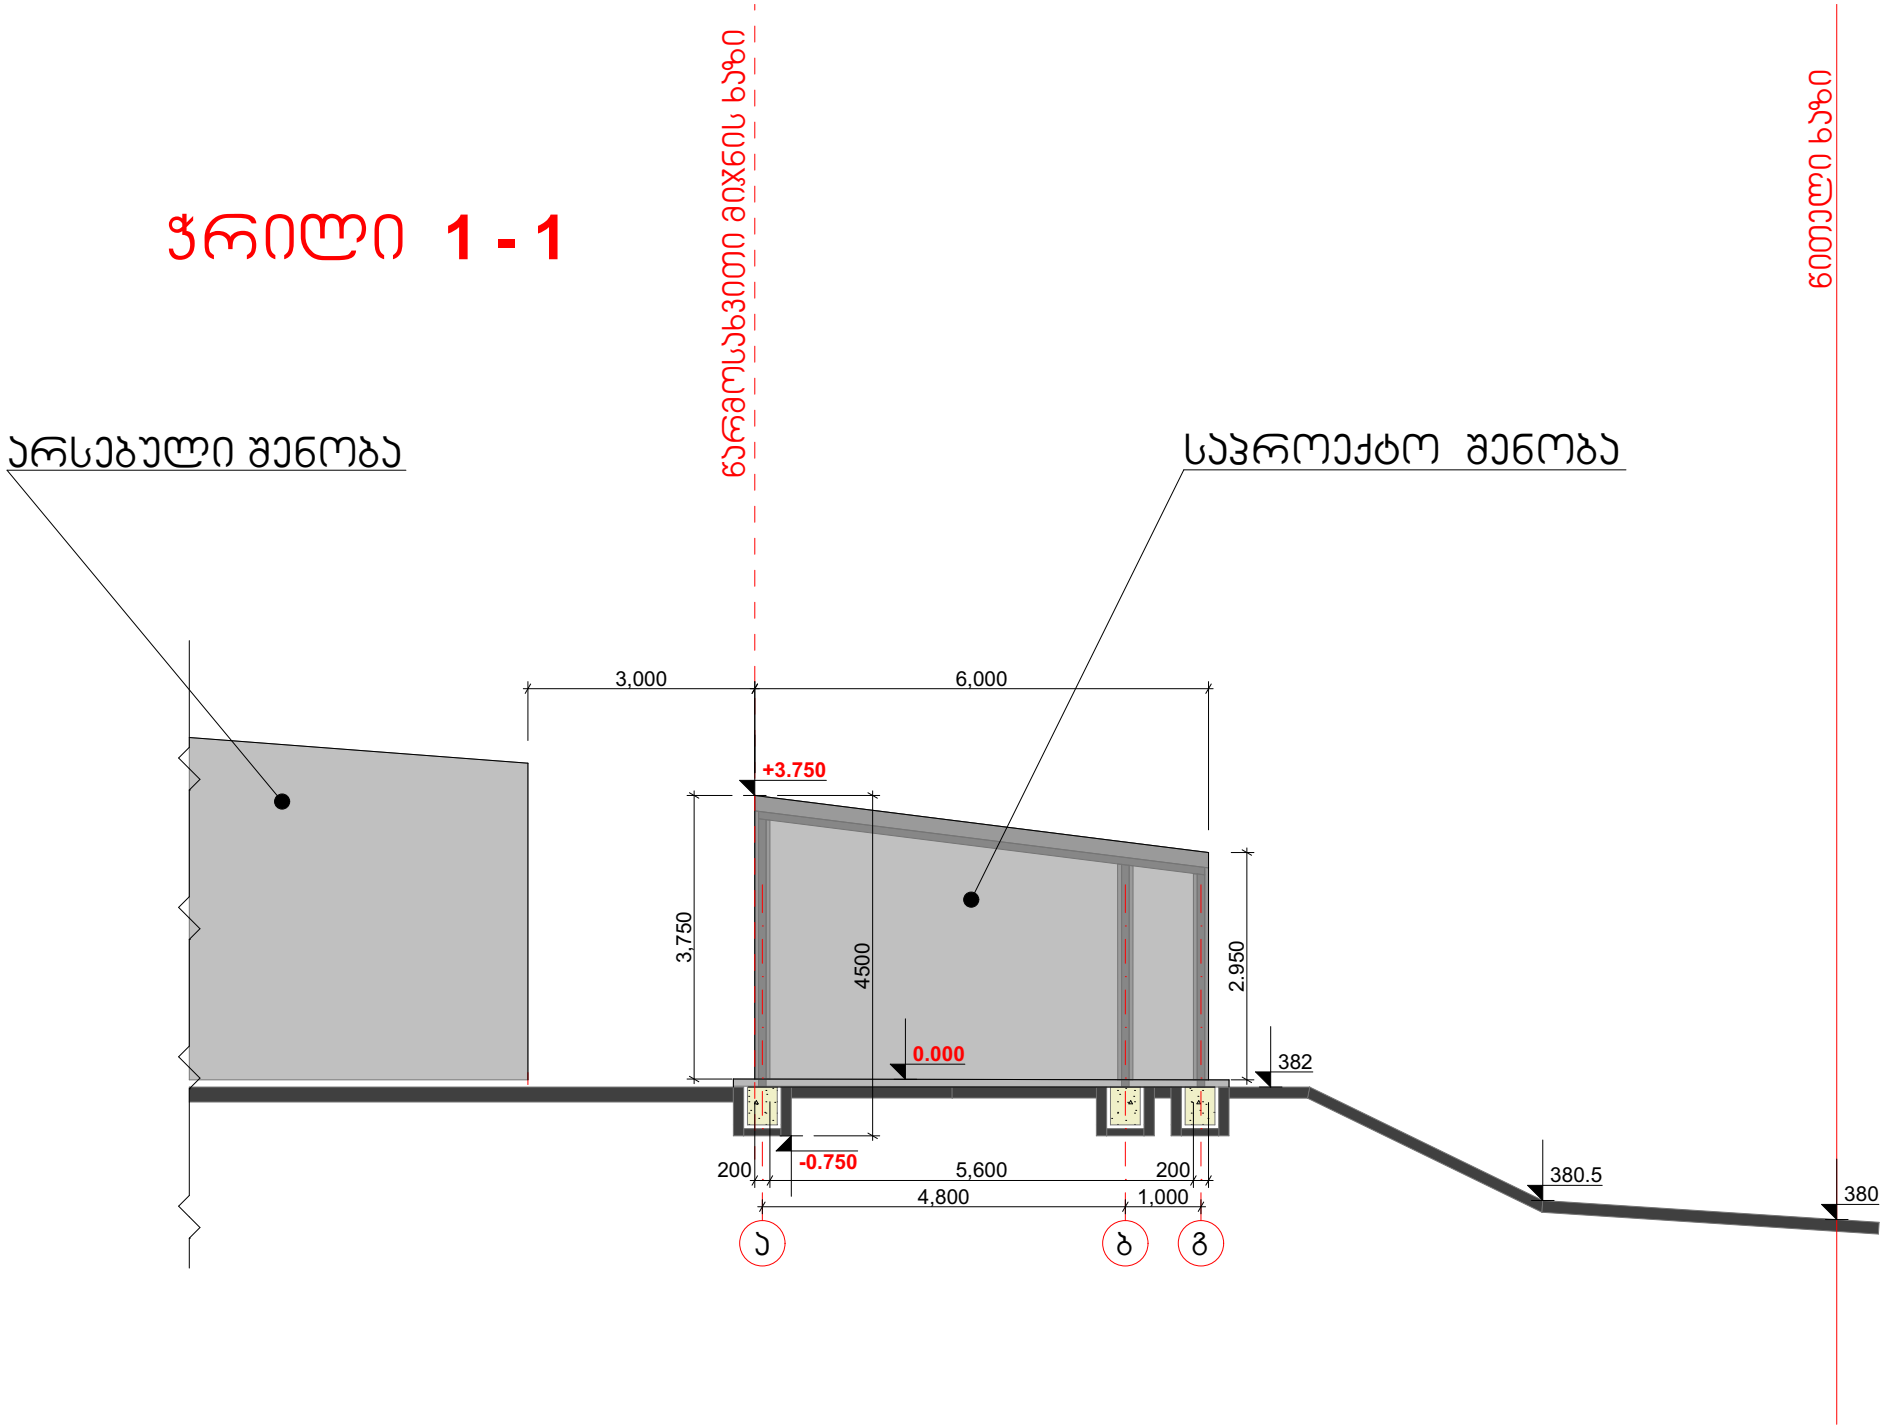
ნარჩენსახვითი მიჯნის ხაზი
ნიშნული ხაზი
არსებული შენობა
საპროექტო შენობა
3,000
6,000
+3.750
3,750
4500
2,950
0.000
382
-0.750
200
5,600
200
4,800
1,000
380.5
380
ა
ბ
გ