

2026 წ

ორგანიზაცია
Company name

პროექტის დასახელება
Job Title

მრავალბინიანი საცხოვრებელი სახლი

მისამართი:
Address

თბილისი, ზურაბ და თეიმურაზ ზალდასტანიშვილების ქ. №7

ს.კ №01.10.15.006.060

განმარტებები:
Explication:

შენიშვნა:
Notes:

1. ნახაზზე ზომები მოცემულია სანიმუშოდ.
2. პასალოპაკმიაში მოხვედრე პროექტში მასალებია განსორციელდეს ცვლილებები.
3. ნახაზის ყველა ცვლილება მხოლოდ პროექტის შეთანხმებული უნდა იყოს პროექტის ავტორთან.

არქიტექტურული ნაწილი

პროექტის სტატუსი Drawing Status	შეს. თარიღი Date
სტადია პროექტი	

შემსრულებლები
performers

თანამდებობა	სახელი,გვარი	ხელმოწერა
პრ. ავტორი	ლ.ბაირამაშვილი	
პრ. ავტორი	ლ. დოლიძე	
არქიტექტორი		
არქიტექტორი		
ვიზუალიზაცია		

ნახაზის დასახელება
Drawing title

ფასადი 1-13 ღერძებში არქიტექტურა

ინდექსი №INDEX	ფურც. რაოდ. PAGES	ფურცლების ზომა
		A1

მასშტაბი:
1:130

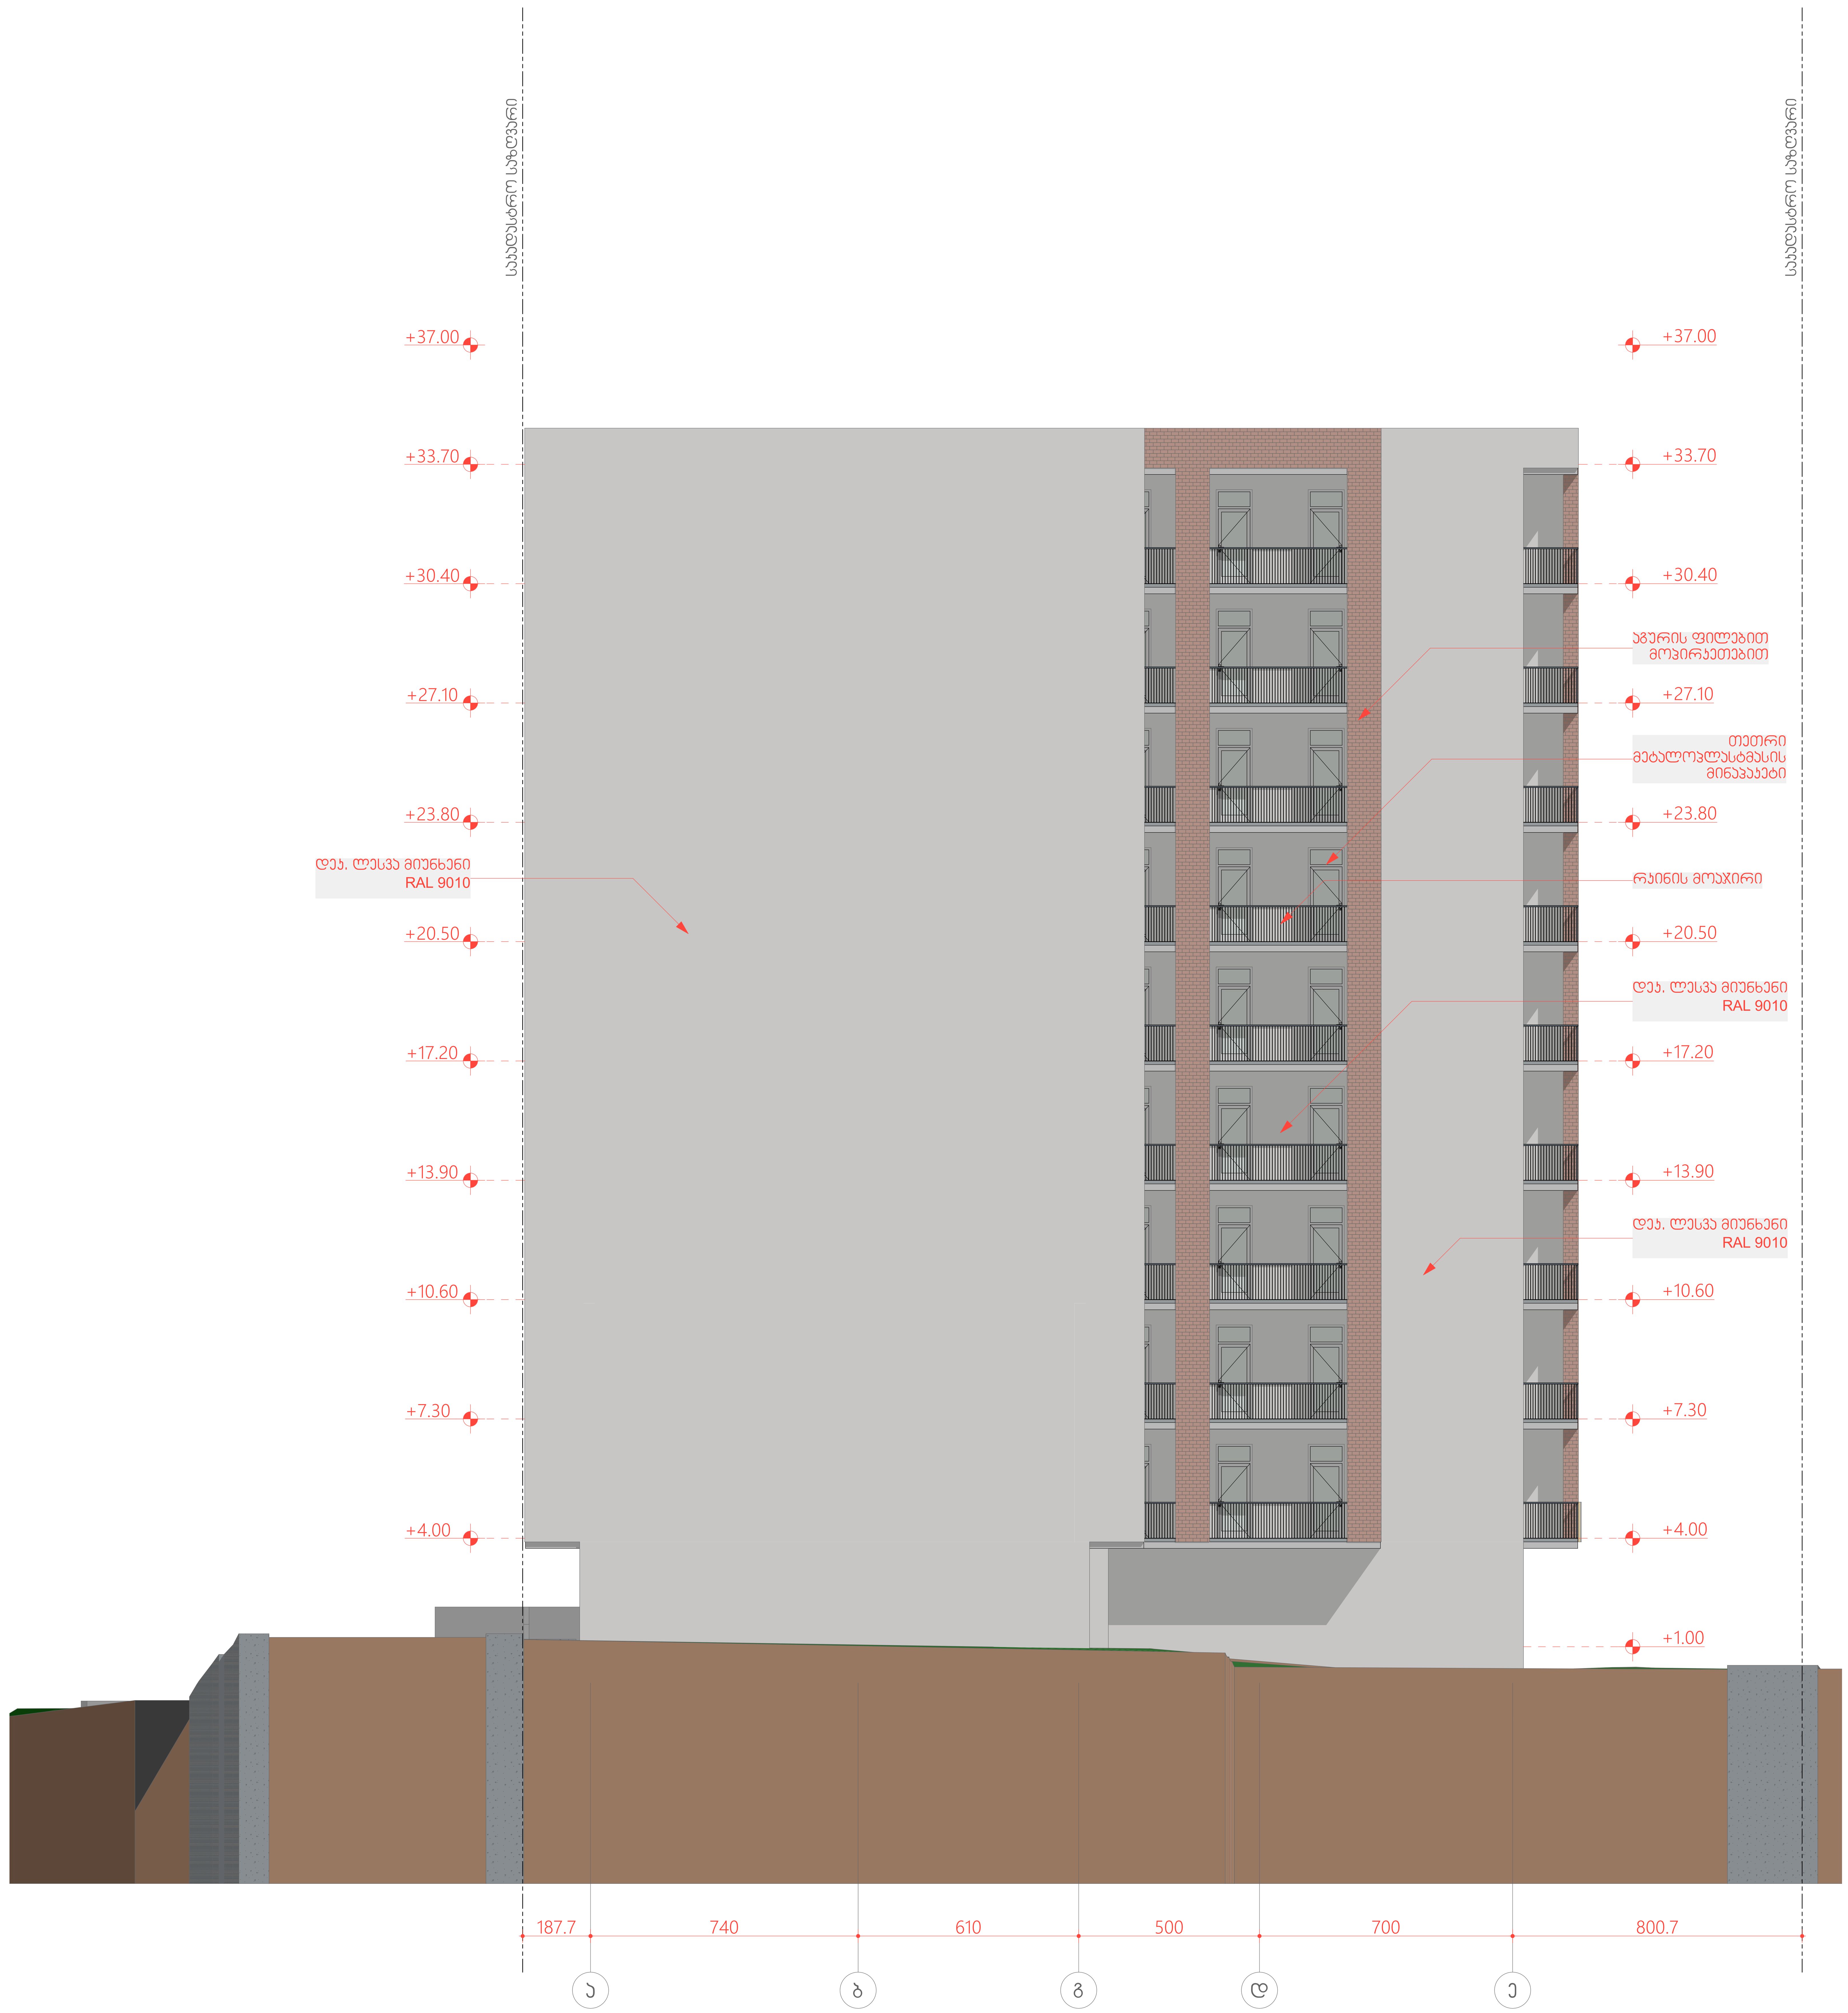

2026 წ

ორგანიზაცია
Company name

პროექტის დასახელება
Job Title

მრავალბინიანი საცხოვრებელი სახლი

მისამართი:
Address

თბილისი, ზურაბ და თეიმურაზ ზალდასტანიშვილების ქ. №7

ს.კ №01.10.15.006.060

ექსპლიკაცია:
Explication:

შენიშვნა:
Notes:

1. ნახაზზე ზომები მოცემულია სანტიმეტრებში.
2. ექსპლოატაციაში მიღებამდე პროექტში შესაძლებელია განხორციელდეს ცვლილებები.
3. ნახაზის ყველა ცვლილება მშენებლობის პროცესში შეთანხმებული უნდა იყოს პროექტის ავტორთან.

არქიტექტურული ნაწილი

პროექტის სტატუსი Drawing Status	შეს. თარიღი Date
სტადია პროექტი	

შემსრულებლები
performers

თანამდებობა	სახელი.გვარი	ხელმოწერა
პრ. ავტორი	დ.ბაირამაშვილი	
პრ. ავტორი	ლ. დოლიძე	
არქიტექტორი		
არქიტექტორი		
ვიზუალიზაცია		

ნახაზის დასახელება
Drawing title

ფასადი ა-ე ღერძებში არქიტექტურა

ინდექსი № INDEX	ფურც. რაოდ. PAGES	ფურცლის ზომა
		A1

მასშტაბი:
1:100



2026 წ

ორგანიზაცია
Company name

პროექტის დასახელება
Job Title

მრავალბინიანი საცხოვრებელი სახლი

მისამართი:
Address

თბილისი, ზურაბ და თეიმურაზ ზალდასტანიშვილების ქ. №7

ს.კ №01.10.15.006.060

ექსპლიკაცია:
Explication:

შენიშვნა:
Notes:

1. ნახაზზე ჩრდილი მოცემულია სანიმეტრებში.
2. ქსელტოპოგრაფიით მიღებამდე პროექტში შესაძლებელია განხორციელდეს ცვლილებები.
3. ნახაზის ყველა ცვლილება მშენებლობის პროცესში მეთანხმებული უნდა იყოს პროექტის ავტორთან.

არქიტექტურული ნაწილი

პროექტის სტადია Drawing Status	შეს. თარიღი Date
სტადია პროექტი	

შემსრულებლები performers

თანამდებობა	სახელი,გვარი	ხელმოწერა
პრ. ავტორი	ლ.ბარამაშვილი	
პრ. ავტორი	ლ. დოლიძე	
არქიტექტორი		
არქიტექტორი		
ვიზუალიზაცია		

ნახაზის დასახელება
Drawing title

ფასადი 13-1 ღერძებში არქიტექტურა

ინდექსი №: INDEX	ფურც. რაოდ. PAGES	ფურცლის ზომა
		A1

მასშტაბი:
1:130

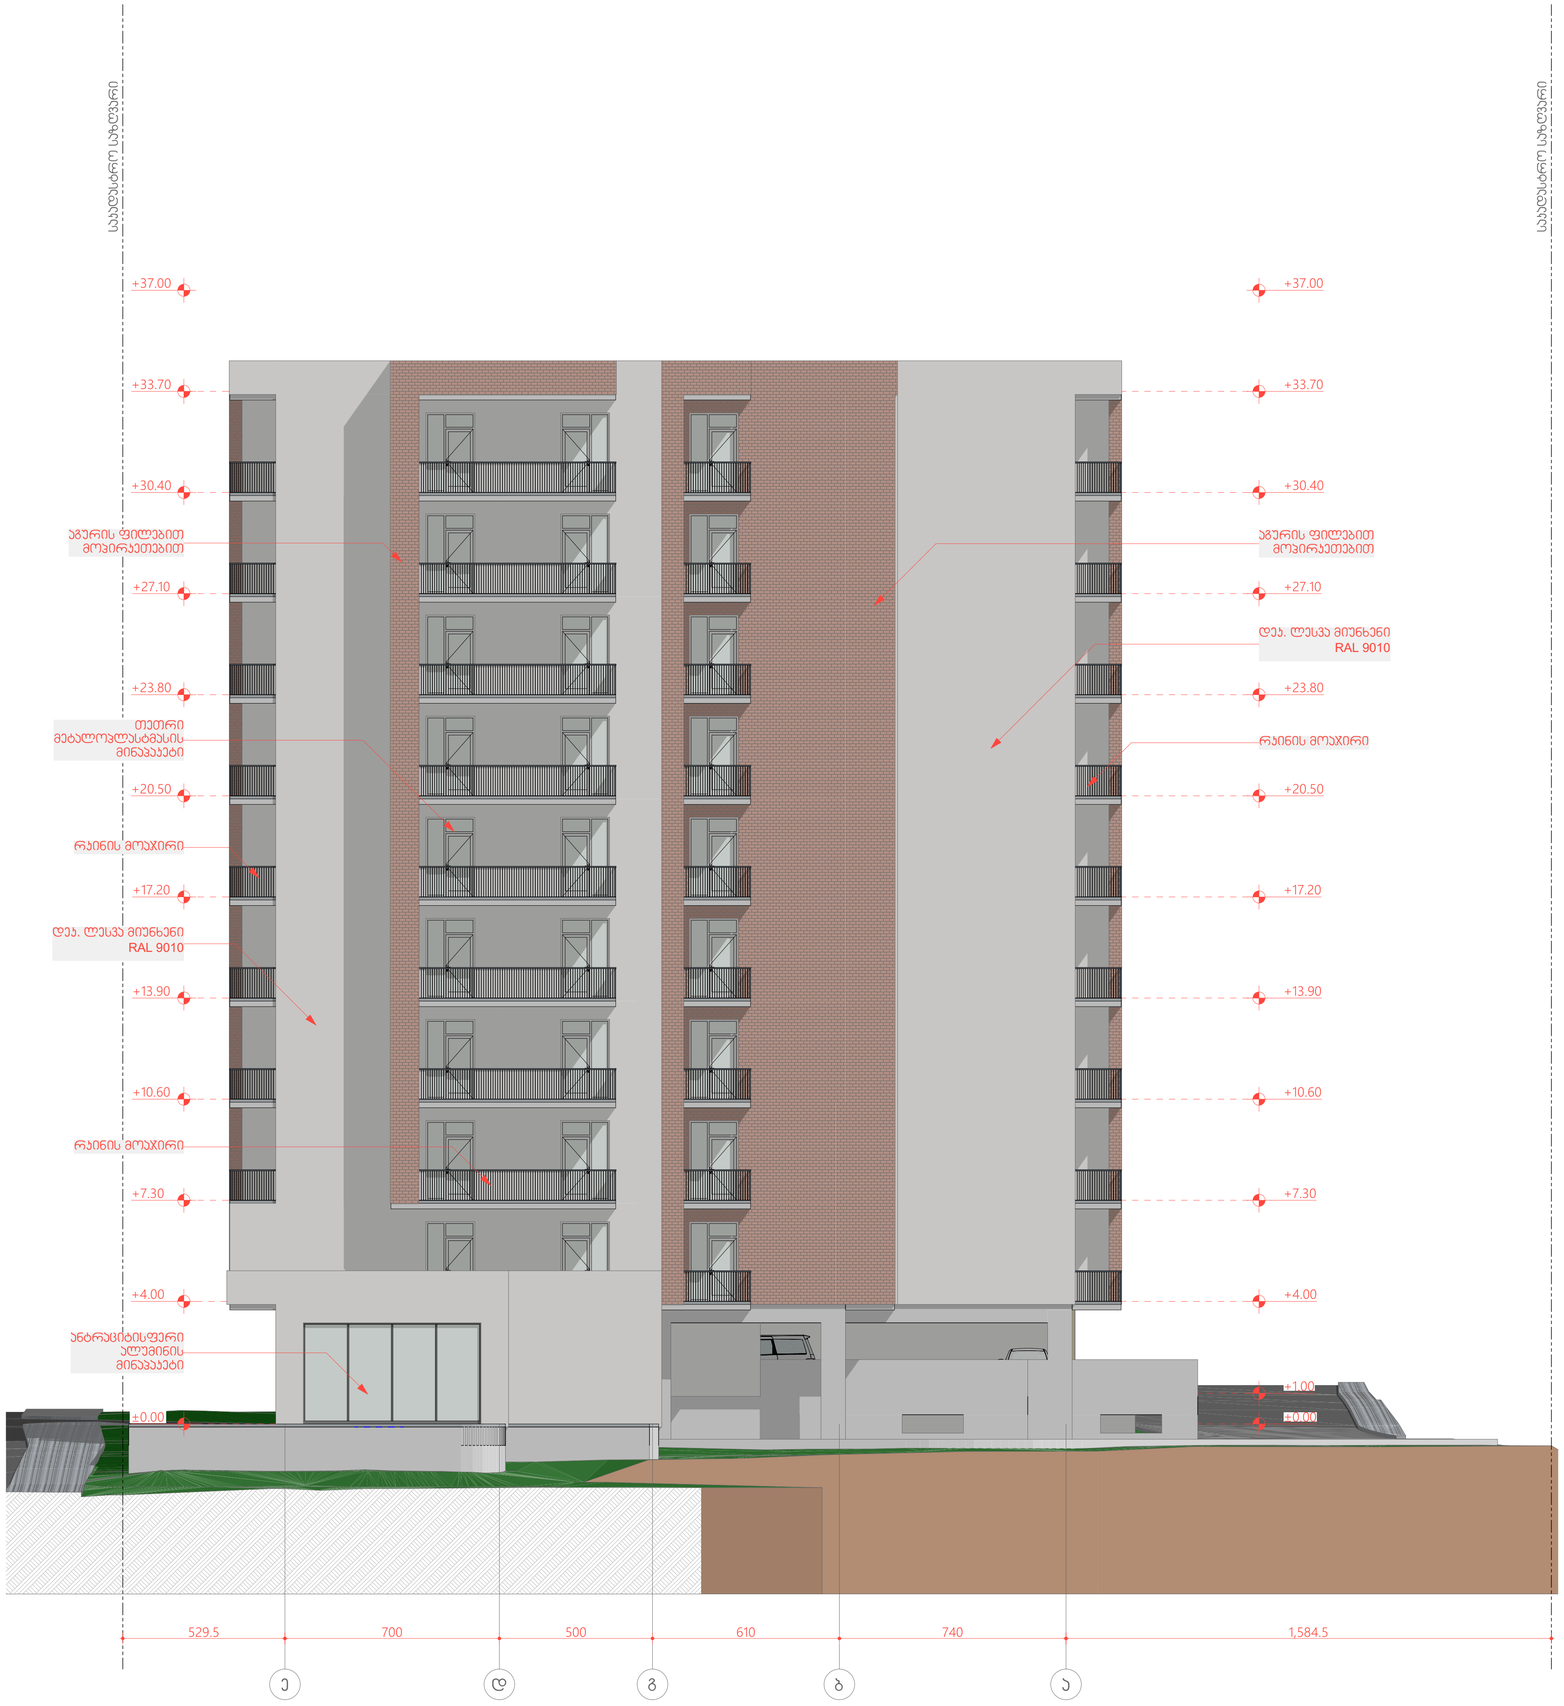

2026 წ

ორგანიზაცია
Company name

პროექტის დასახელება
Job Title

მრავალბინიანი საცხოვრებელი სახლი

მისამართი:
Address

თბილისი, ზურაბ და თეიმურაზ ზალდასტანიშვილების ქ. №7

ს.კ №01.10.15.006.060

ექსპლიკაცია:
Explication:

შენიშვნა:
Notes:

1. ნახაზზე ზომები მოცემულია სანტიმეტრებში.
2. ექსპლოატაციაში მიღებამდე პროექტში მესაკუთრეები განხორციელდეს ცვლილებები.
3. ნახაზის ყველა ცვლილება მშენებლობის პროცესში შეთანხმებული უნდა იქნეს პროექტის ავტორთან.

არქიტექტურული ნაწილი

პროექტის სტატუსი Drawing Status	მშს. თარიღი Date
სტადია პროექტი	

შემსრულებლები performers

თანამდებობა	სახელი,გვარი	ხელმოწერა
პრ. ავტორი	დ.ბაირამგვილი	
პრ. ავტორი	ლ. დოლიძე	
არქიტექტორი		
არქიტექტორი		
ვიზუალიზაცია		

ნახაზის დასახელება
Drawing title

ფასადი ე-ა ღერძებში
არქიტექტურა

ინდექსი №: INDEX	ფურც. რაოდ. PAGES	ფურცლების ზომა
		A1

მასშტაბი:
1:100