სიტუაციური გეგმა



შ.პ.ს. "ჯითი სარვეი"

საიდ.კოდი 400224681

ქ.თბილისი, გიორგი ბრწყინვალეს ქ №4 II სართული,ოფისი №4

მობ: +995 598 30-20-15 +995 599 53-15-15

Info@gtsurvey.ge Gtsurvey@yahoo.com

www.facebook.com/GTSURVAY1

GT SURVEY

ქ. თბილისი, აბრამიშვილის ქ №82-ის მიმდებარედ
ზვიად ზაკუტაშვილისა და შ.პ.ს „ოლდ საიდ"-ის
საკუთრებაში არსებული 1785 მ.კვ (ს/კ 01.16.07.002.130)
არასასოფლო-სამეურნეო დანიშნულების მიწის ნაკვეთის

თარიღი: 24.06.2021

ტოპოგრაფიული რუკა

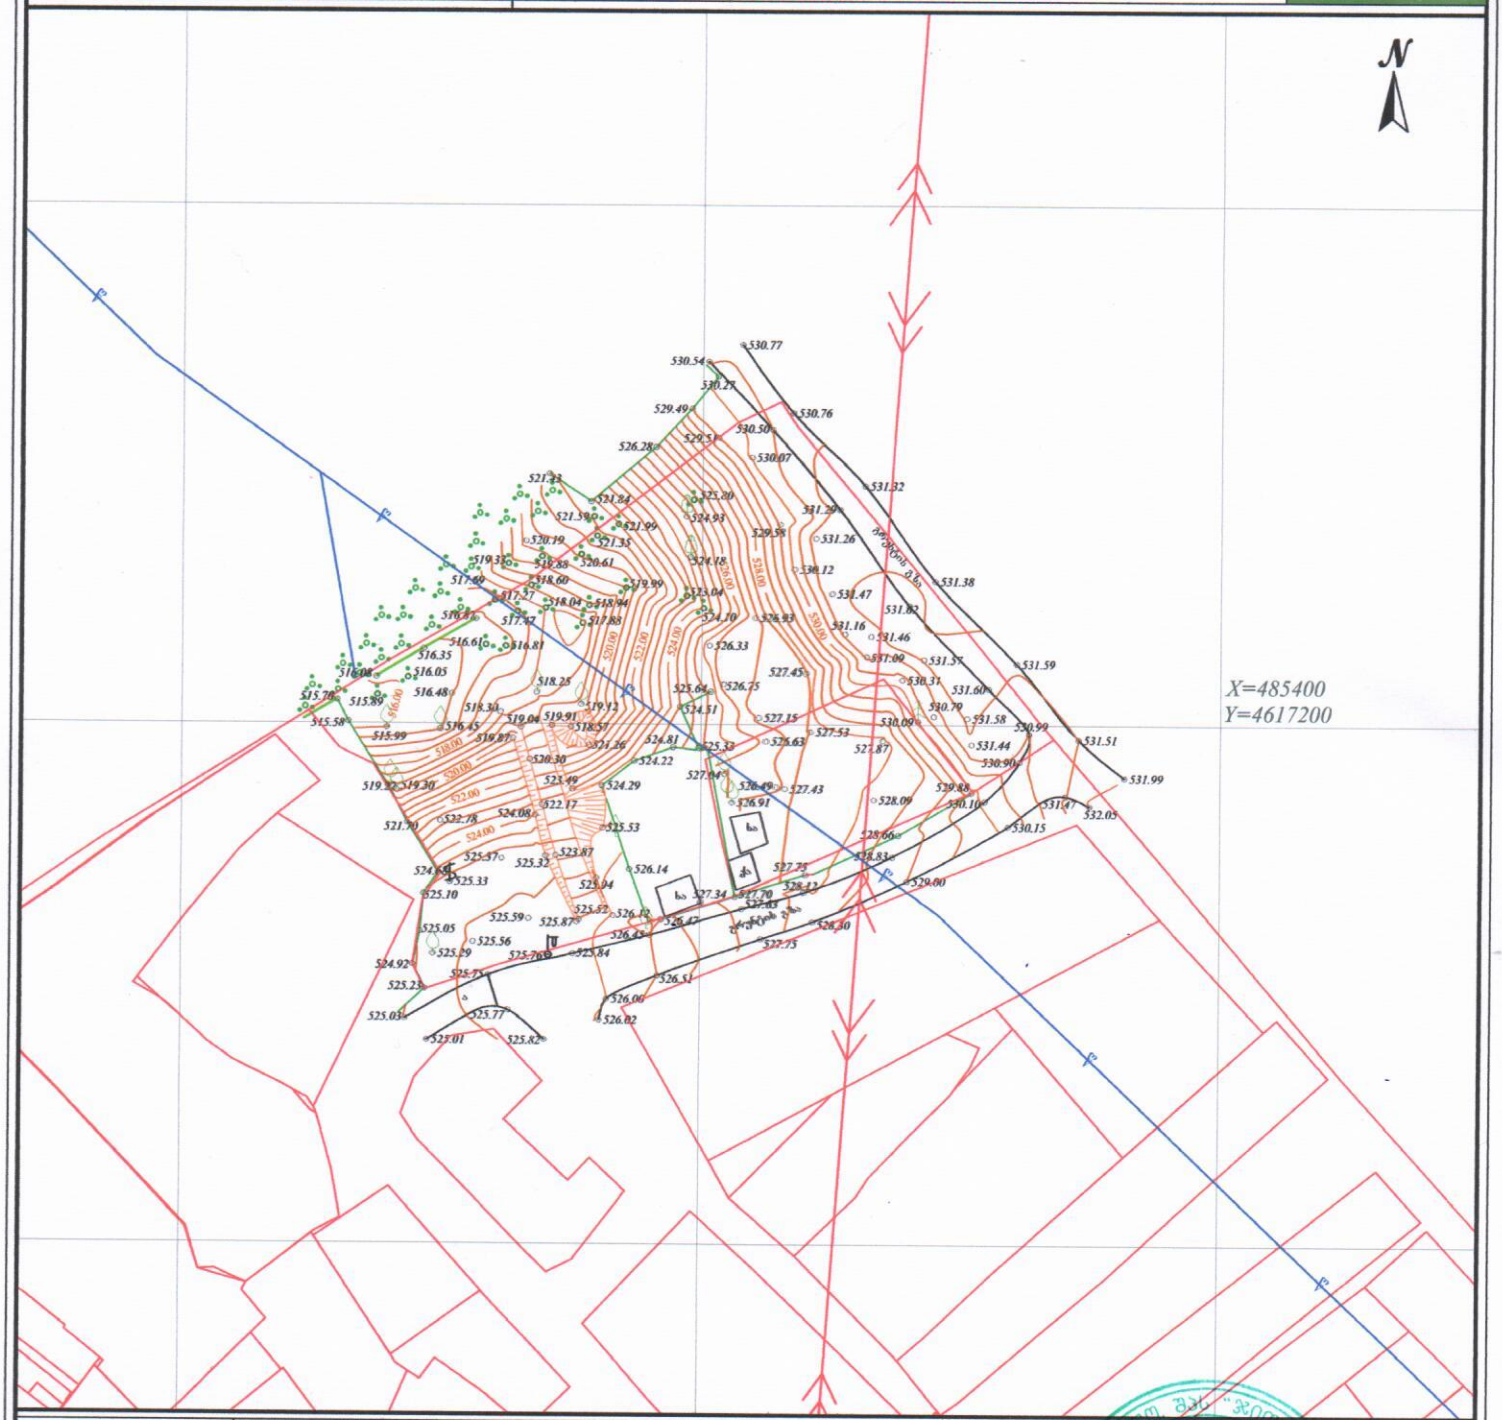

ნაკვეთის ზართობი: 1785 მ
სერვიტუტის ზართობი: 000 მ

პირობითი აღნიშვნები

მიწისქვეშა კომუნიკაციები

- კანალიზაცია
- დენის კაბელი
- გაზის მილი
- წყლის მილი
- კავშირგაბმულობა

- ნაკვეთის საზღვარი
- შენობა
- არკა
- ფარდული
- სერვიტუტი
- კობე
- ფოთლოვანი ხე
- წიწვოვანი ხე
- ხეხილის ხე
- პალმა
- ბუჩქი
- გაზონი
- სამეთვალყურეო ჭაბი
- ძეგლი
- შადრევანი
- ონკანი
- წყარო ან ჭა
- ბენზინგასამართი სადგური
- მაღალი ძაბვის გადამცემი
- გეგმურ სიმაღლური წერტილი (რპ)
- ხეების რიგი
- ტრანსფორმატორი
- რადიო ან ტელე ანძა
- ლამპიონები
- ელექტრო ბოძი
- რკინიგზა
- იზოჰიფსი
- მთავარი იზოჰიფსი
- რკინის ღობე
- ბორდიური
- ბეტონი
- კედელი
- საყრდენი კედელი
- ბილიკი
- გზის კონტური
- ფლატე
- წყლის კონტური

ტოპოგრაფიული რუკა: გაკეთებულია საქართველოს მუდმივმოქმედი Geo-Cors-ის ჯვრის რეფერენსირებულ მხარეზე დაყრდნობით.
სახელმწიფო კოორდინატთა სისტემა: WGS 1984 წლის, UTM პროექციის სიმაღლური სისტემა: საშუალოწლიური 1977 წლის ბალტიის ზღვის სიმაღლე
ტოპოგრაფიული რუკა 1:500 / რელიეფის კვეთა 0.50

ტოპოგრაფიული დაზომვა დაკანონებულია საქართველოს რეფორმირებულ გზაზე დამოწმებით,მიწის ზედაპირის ფოტოსახეზე მიწის ნაკვეთის მდებარეობის პრეზენტაციის

დირექტორი	მ. ხაჩიძე
გეოდეზისტი კომპ. უზრუნველყოფა	მ.მანჯგალაძე
გეოდეზისტი კომპ. უზრუნველყოფა	მ.მანჯგალაძე
დამკვეთი	

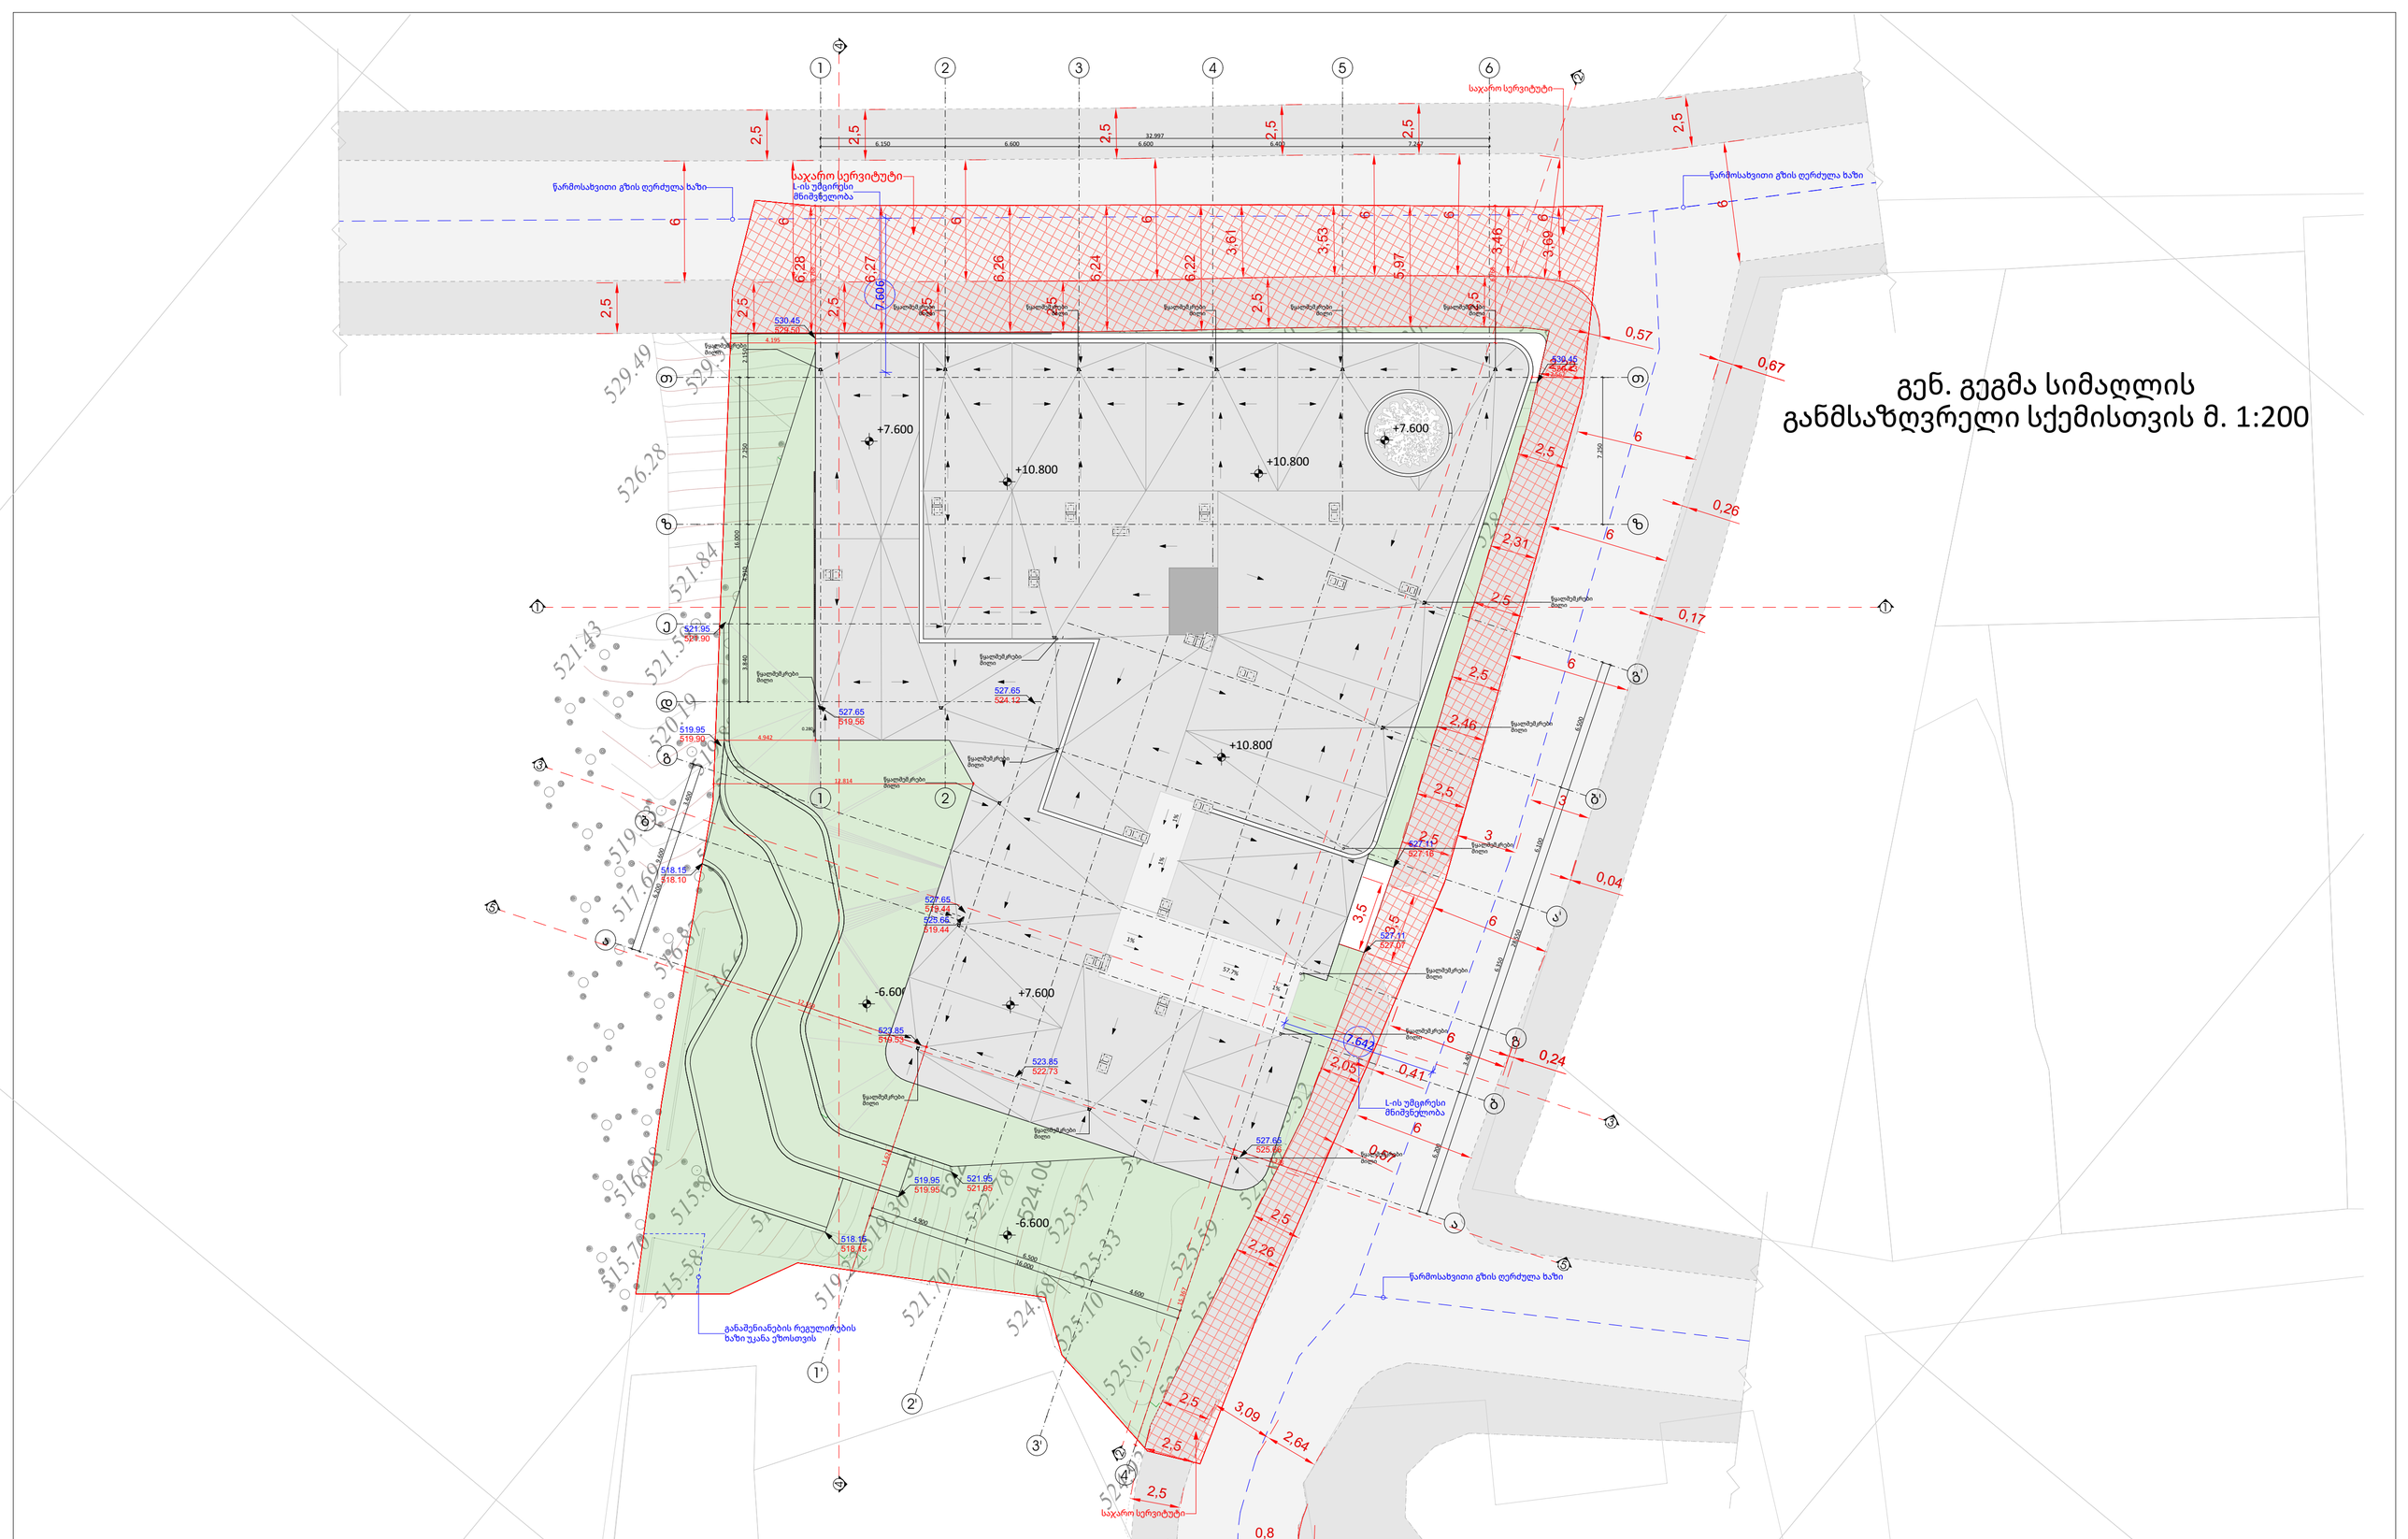

პროექტის ავტორი შპს „ეხქ ლინტ" ARC LINK	დიზაინერი ვეფა აფხიამაშვილი პროექტირი ბიორბი ზანბალაძე ლანა ბეფანიძე	სასხოვრებელი ტომპლექსის დასახელება „სასტუმროს ტიპის სასხოვრებელი"	დამტკიცა ზვიად ზაზეტაშვილი მიმის ნაზვეთის ნომერი 01.17.02.007.177	მენიშვნები და სიმბოლოები 0.00 საპროექტო ჩელიეფი 0.00 ეხსებელი ჩელიეფი	±0.00 აბსოლუტური ნიშნელი	ნახაზის დასახელება გენ გეგმა 1:200 მასშტაბი 1:200	ფურცლის ზომა A 2 ფურცლის ნომერი 01