სიტუაციური გეგმა



შ.პ.ს. "ჯითი სარვეი"

საიდ.კოდი 400224681

ქ.თბილისი, გიორგი ბრწყინვალეს ქ №4 II სართული,ოფისი №4

მობ: +995 598 30-20-15 +995 599 53-15-15

Info@gtsurvey.ge Gtsurvey@yahoo.com


www.facebook.com/GTSURVAY1

GT SURVEY

ქ. თბილისი, აბრამიშვილის ქ №82-ის მიმდებარედ
ზვიად ზაკუტაშვილისა და შ.პ.ს „ოლდ საიდ"-ის
საკუთრებაში არსებული 1785 მ.კვ (ს/კ 01.16.07.002.130)
არასასოფლო-სამეურნეო დანიშნულების მიწის ნაკვეთის

თარიღი: 24.06.2021

ტოპოგრაფიული რუკა

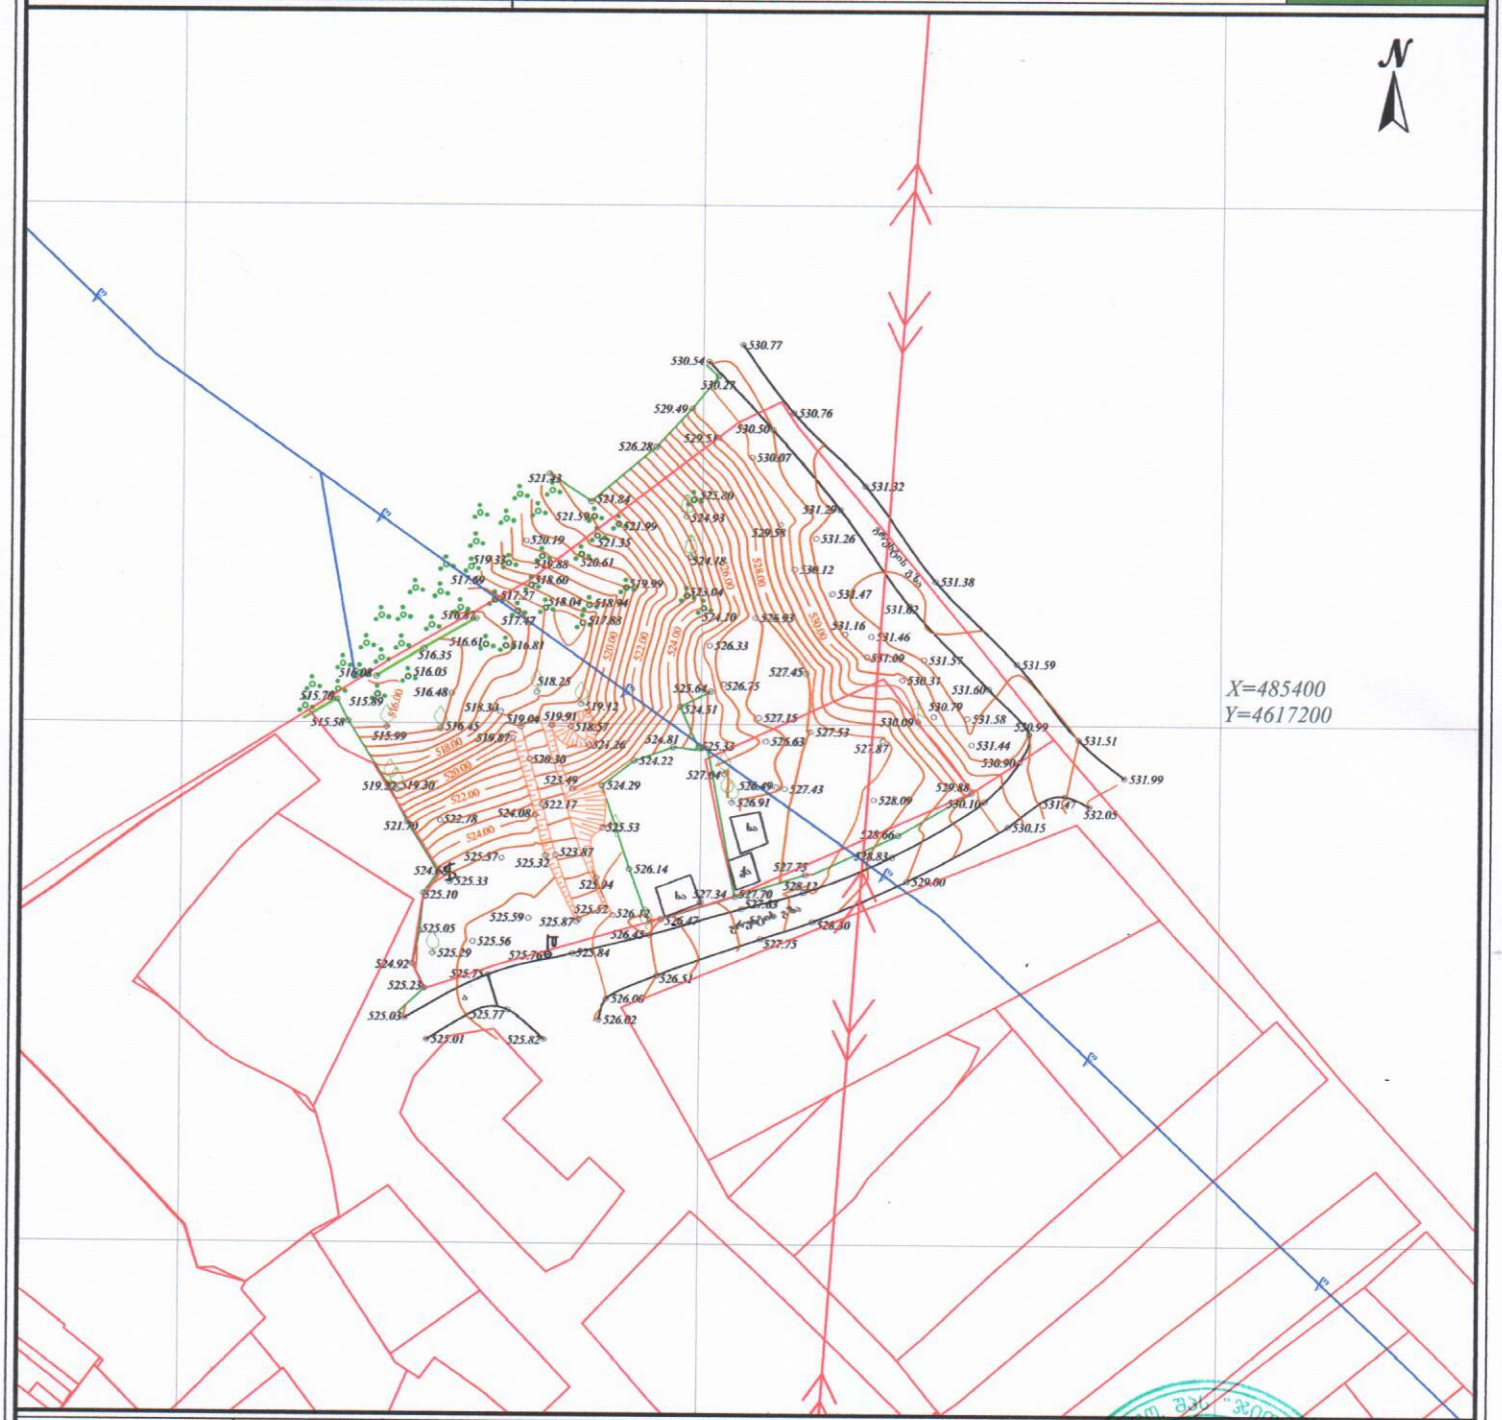

ნაკვეთის ზართობი: 1785 მ
სერვიტუტის ზართობი: 000 მ

პირობითი აღნიშვნები

მიწისქვეშა კომუნიკაციები


- კანალიზაცია
- დენის კაბელი
- გაზის მილი
- წყლის მილი
- კავშირგაბმულობა

- ნაკვეთის საზღვარი
- შენობა
- არკა
- ფარდული
- სერვიტუტი
- კობე
- ფოთლოვანი ხე
- წიწვოვანი ხე
- ხეხილის ხე
- პალმა
- ბუჩქი
- გაზონი
- სამეთვალყურეო ჭაბი
- ძეგლი
- შადრევანი
- ონკანი
- წყარო ან ჭა
- ბენზინგასამართი სადგური
- მაღალი ძაბვის გადამცემი
- გეგმურ სიმაღლური წერტილი (რპ)
- ხეების რიგი
- ტრანსფორმატორი
- რადიო ან ტელე ანძა
- ლამპიონები
- ელექტრო ბოძი
- რკინიგზა
- იზოჰიფსი
- მთავარი იზოჰიფსი
- რკინის ღობე
- ბორდიური
- ბეტონი
- კედელი
- საყრდენი კედელი
- ბილიკი
- გზის კონტური
- ფლატე
- წყლის კონტური

ტოპოგრაფიული რუკა: გაკეთებულია საქართველოს მუდმივმოქმედი Geo-Cors-ის ჯვრის რეფერენსირებულ მხარეზე დაყრდნობით.
სახელმწიფო კოორდინატთა სისტემა: WGS 1984 წლის, UTM პროექციის სიმაღლური სისტემა: საშუალოწლიური 1977 წლის ბალტიის ზღვის სიმაღლე
ტოპოგრაფიული რუკა 1:500 / რელიეფის კვეთა 0.50

ტოპოგრაფიული დაზომვა დაკანონებულია საქართველოს რეფორმირებულ გზაზე დამოწმებით,მიწის ზედაპირის ფოტოსახატი მიწის ზედაპირის კომპიუტერული მოდელირების პროგრამის გამოყენებით

დირექტორი	ზ. ზაზიძე
გეოდეზისტი კომპ. უზრუნველყოფა	მ.ბანჯგალაძე
გეოდეზისტი კომპ. უზრუნველყოფა	მ.ბანჯგალაძე
დამკვეთი	

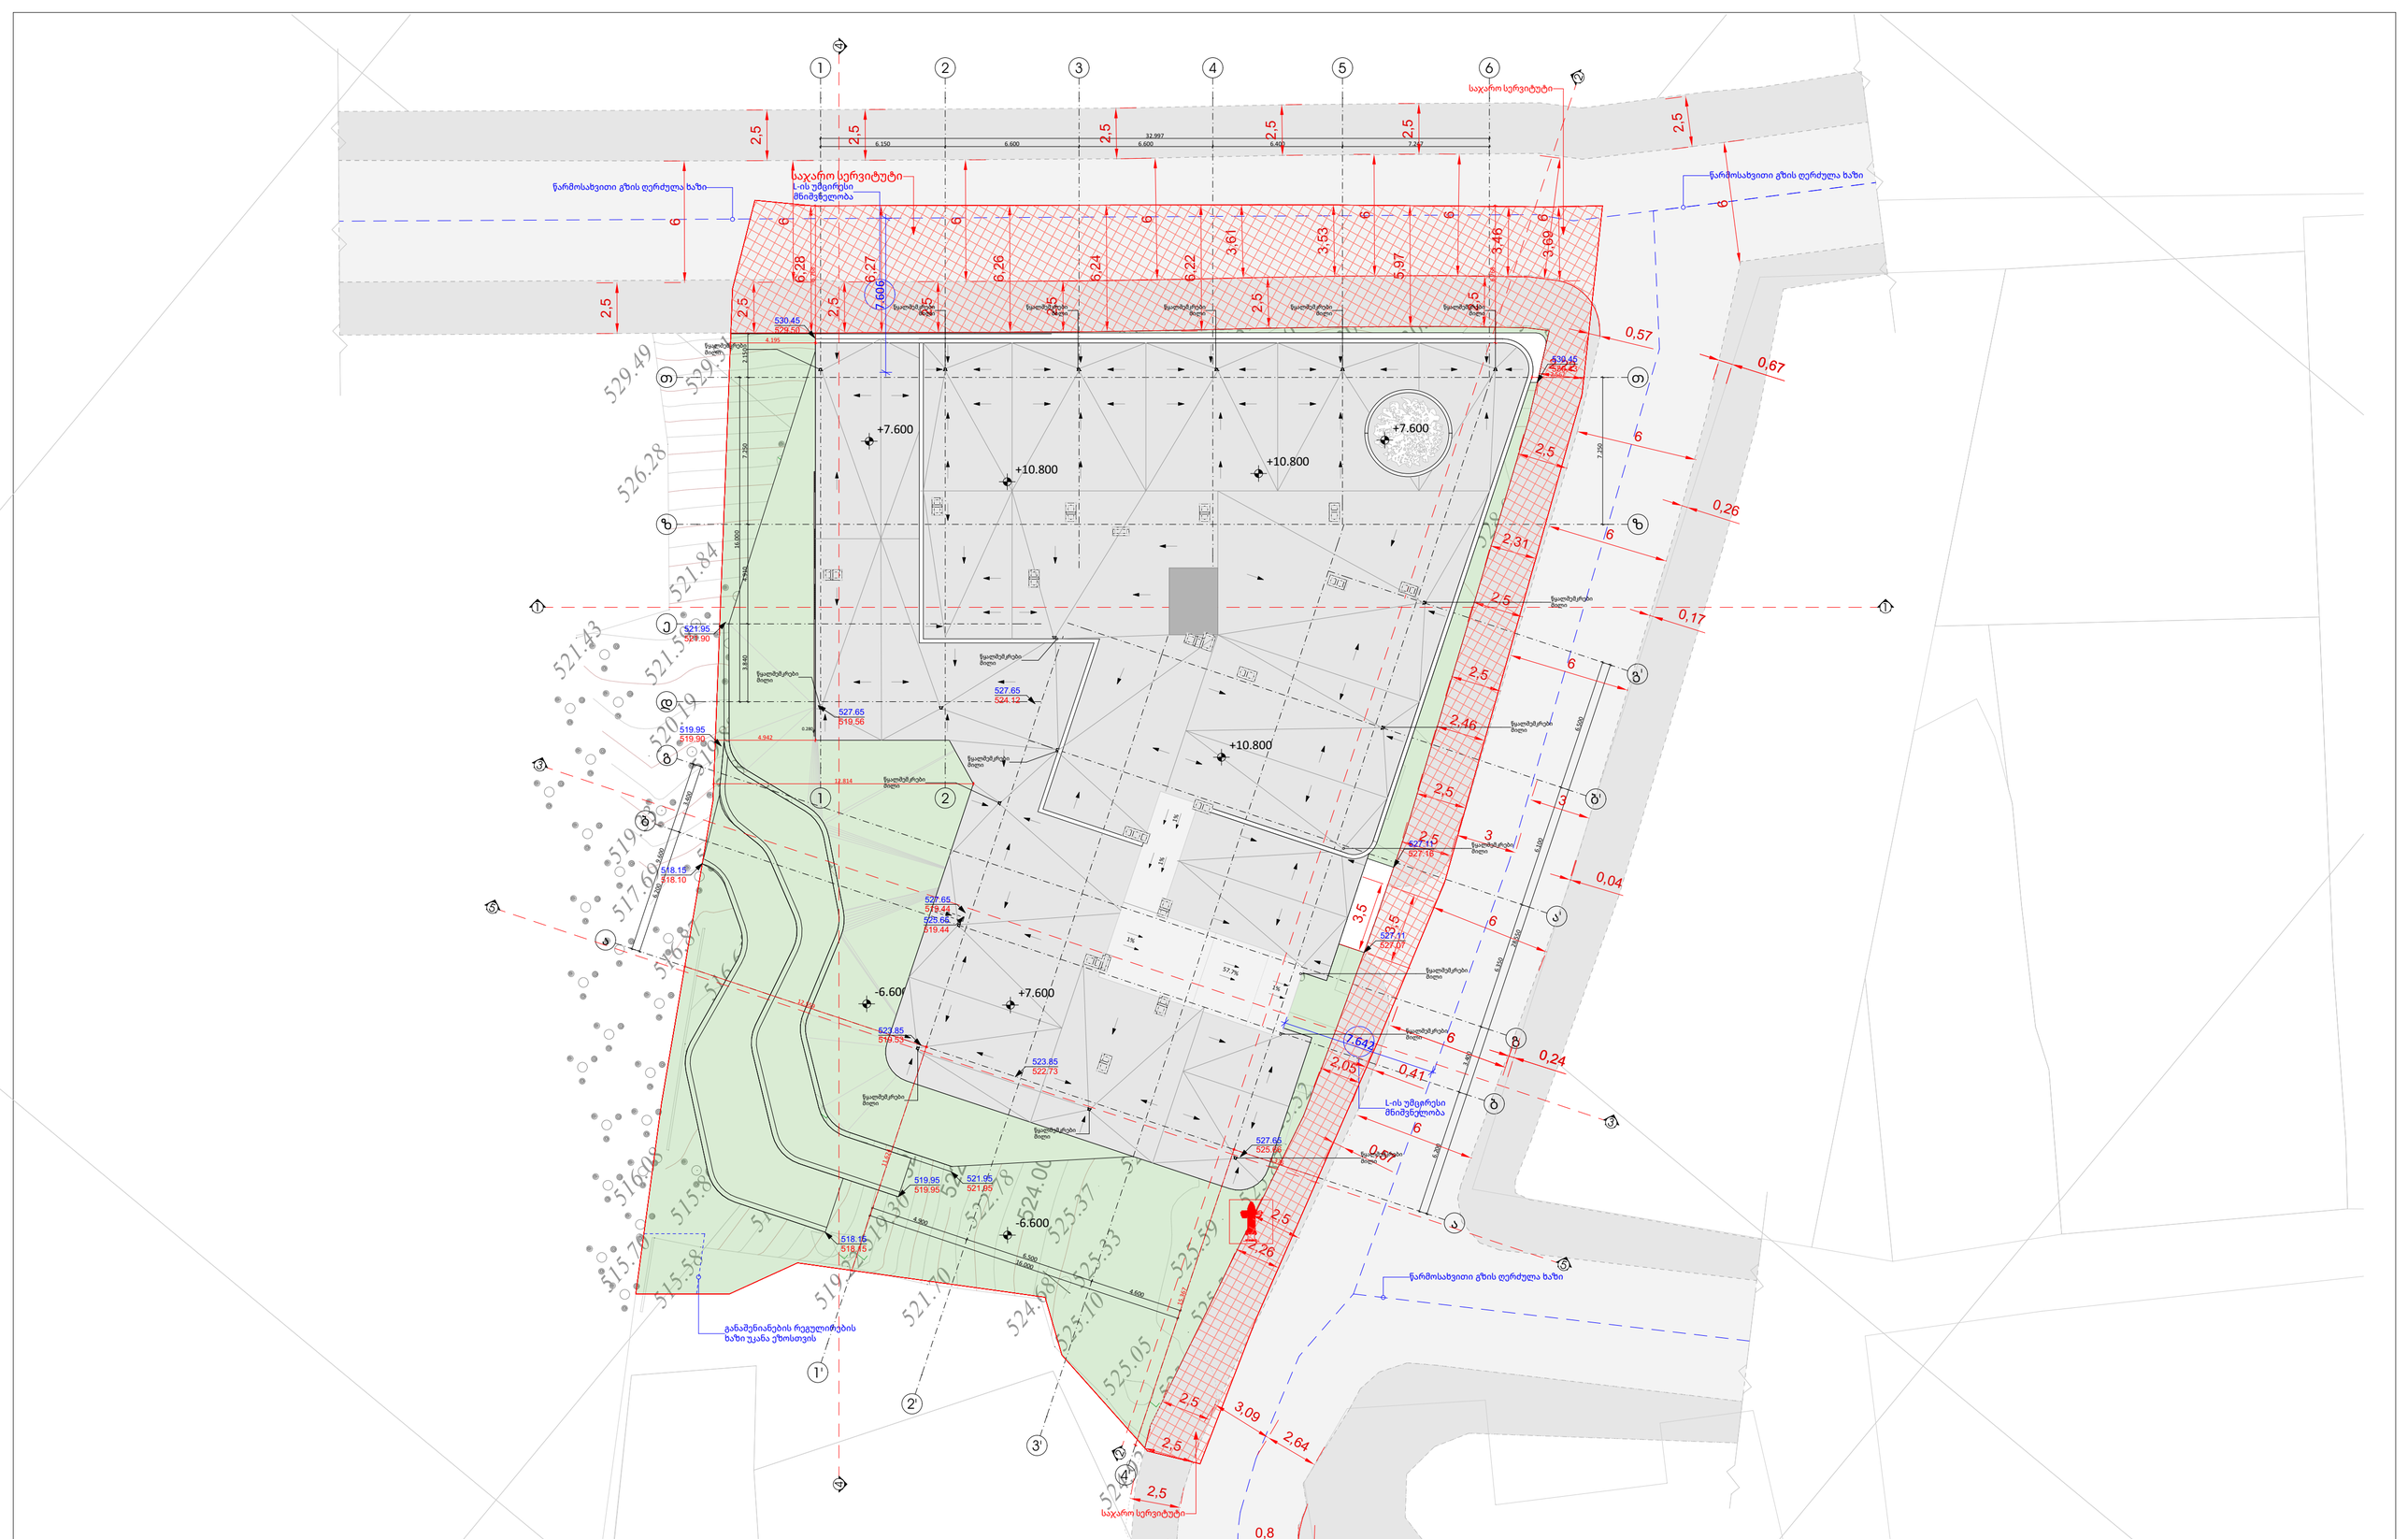

პროექტის ავტორი შპს ,,ახქ ლინკ" ARC LINK	მიხედვით ვაჟა აფხაზავა არქიტექტორი ბიორხბი ზანგაულაძე ლანა გეფანიძე	სასხლოვხებელი პომგლეულის დასახელება ,,სასტუმროს ტიპის სასხლოვხებელი"	დამკვეთი ზვიად ზაზაკაძე მიწის ნაკვეთის ნომერი 01.17.02.007.177	მშენიშვნები და სიმბოლოები 0.00 საპროექტო ჰორიზონტი 0.00 არსებული ჰორიზონტი	±0.00 აბსოლუტური ნიშნული	ნახაზის დასახელება გენ გეგმა 1:200 მასშტაბი 1:200	ფურცლის ზომა A 2 ფურცლის ნომერი 01